UNIVERSITAS PENDIDIKAN GANESHA

Jl. Udayana No.11, Banjar Tegal, Singaraja, Kabupaten Buleleng, Bali

TARU
TATA RANCANA HIJAU

Nama Pekerjaan :

Perencanaan Pembangunan Gedung Direktorat Tahun Anggaran 2025

GAMBAR RENCANA A3

+62 85109886333

Website
www.taruarsitek.com

Media Sosial
@taruarsitek

PERSPEKTIF



PERSPEKTIF
SKALA : NTS

KEMENTERIAN PENDIDIKAN DAN KEBUDAYAAN
UNIVERSITAS PENDIDIKAN GANESHA
Jalan Udayana No.11, Banjasari, Kec. Buleleng, Kab. Buleleng, Bali 81116

PEKERJAAN :
PERENCANAAN PEMBANGUNAN GEDUNG DIREKTORAT TAHUN ANGGARAN 2025

LOKASI :
KAMPUS UNIVERSITAS PENDIDIKAN GANESHA, JALAN UDAYANA-SINGARAJA

NO.	CATATAN	PARAF

DIPERIKSA OLEH :

NAMA	JABATAN	PARAF

DISETUJUI :
PEJABAT PEMBUAT KOMITMEN
UNIVERSITAS PENDIDIKAN GANESHA

MADE RESPAWAN, S.T., M.T.
NIP. 19791207 200801 1 008

MENGETAHUI :
KUASA PENGGUNA ANGGARAN

Prof. Dr. I WAYAN LASMAWAN, M.Pd
NIP. 19670221 199308 1 002

STAFF KONSULTAN

JABATAN	NAMA	PARAF
Team Leader	Ir. I Kadek Junieta, ST	
Ahli Teknik Bangunan Gedung	I Made Weda Wirawan, ST	
Ahli Estimasi Biaya	Luh Putu Rosiheri, ST	
Ahli K3 Konstruksi	I Kadek Dwijantara Cahyadi, ST	
Operator CAD/ Juru Gambar	Ni Luh Putu Karina Septiari, S. Ars	

NAMA GAMBAR :
PERSPEKTIF

SKALA : NTS

KODE	NO. GAMBAR	NO. LEMBAR

Konsultan Perencana
PT. TATA RANCANA HIJAU

Ir. I Gusti Agung Adi Wiraguna, ST., M. Ars
Direktur



PERSPEKTIF
SKALA : NTS

KEMENTERIAN PENDIDIKAN DAN KEBUDAYAAN
UNIVERSITAS PENDIDIKAN GANESHA
Jalan Udayana No.11, Banjasari, Kec. Buleleng, Kab. Buleleng, Bali 81116

PEKERJAAN :
PERENCANAAN PEMBANGUNAN GEDUNG DIREKTORAT TAHUN ANGGARAN 2025

LOKASI :
KAMPUS UNIVERSITAS PENDIDIKAN GANESHA, JALAN UDAYANA-SINGARAJA

NO.	CATATAN	PARAF

DIPERIKSA OLEH :

NAMA	JABATAN	PARAF

DISETUJUI :
PEJABAT PEMBUAT KOMITMEN
UNIVERSITAS PENDIDIKAN GANESHA

MADE RESPAWAN, S.T., M.T.
NIP. 19791207 200801 1 008

MENGETAHUI :
KUASA PENGGUNA ANGGARAN

Prof. Dr. I WAYAN LASMAWAN, M.Pd
NIP. 19670221 199308 1 002

STAFF KONSULTAN

JABATAN	NAMA	PARAF
Team Leader	Ir. I Kadek Juniarta, ST	
Ahli Teknik Bangunan Gedung	I Made Wede Wirawan, ST	
Ahli Estimasi Biaya	Luh Putu Rosihani, ST	
Ahli K3 Konstruksi	I Kadek Dwijantara Cahyadi, ST	
Operator CAD/ Juru Gambar	Ni Luh Putu Karina Septiari, S. Ars	

NAMA GAMBAR :
PERSPEKTIF

SKALA : NTS

KODE	NO. GAMBAR	NO. LEMBAR

Konsultan Perencana
PT. TATA RANCANA HIJAU

Ir. I Gusti Agung Adi Wiraguna, ST., M. Ars
Direktur



PERSPEKTIF
SKALA : NTS

KEMENTERIAN PENDIDIKAN DAN KEBUDAYAAN
UNIVERSITAS PENDIDIKAN GANESHA
Jalan Udayana No.11, Banjasari, Kec. Buleleng, Kab. Buleleng, Bali 81116

PEKERJAAN :
PERENCANAAN PEMBANGUNAN GEDUNG DIREKTORAT TAHUN ANGGARAN 2025

LOKASI :
KAMPUS UNIVERSITAS PENDIDIKAN GANESHA, JALAN UDAYANA-SINGARAJA

NO.	CATATAN	PARAF

DIPERIKSA OLEH :

NAMA	JABATAN	PARAF

DISETUJUI :
PEJABAT PEMBUAT KOMITMEN
UNIVERSITAS PENDIDIKAN GANESHA

MADE RESPAWAN, S.T.,M.T.
NIP. 19791207 200801 1 008

MENGETAHUI :
KUASA PENGGUNA ANGGARAN

Prof. Dr. I WAYAN LASMAWAN, M.Pd
NIP. 19670221 199308 1 002

STAFF KONSULTAN

JABATAN	NAMA	PARAF
Team Leader	Ir. I Kadek Junierta, ST	
Ahli Teknik Bangunan Gedung	I Made Weda Wirawan, ST	
Ahli Estimasi Biaya	Luh Putu Rosheri, ST	
Ahli K3 Konstruksi	I Kadek Dwijantara Cahyadi, ST	
Operator CAD/ Juru Gambar	Ni Luh Putu Karina Septari, S. Ars	

NAMA GAMBAR :
PERSPEKTIF

SKALA : NTS

KODE	NO. GAMBAR	NO. LEMBAR

Konsultan Perencana
PT. TATA RANCANA HIJAU

Ir. I Gusti Agung Adi Wiraguna, ST., M. Ars
Direktur



PERSPEKTIF
SKALA : NTS

KEMENTERIAN PENDIDIKAN DAN KEBUDAYAAN
UNIVERSITAS PENDIDIKAN GANESHA
Jalan Udayana No.11, Banjasari, Kec. Buleleng, Kab. Buleleng, Bali 81116

PEKERJAAN :
PERENCANAAN PEMBANGUNAN GEDUNG DIREKTORAT TAHUN ANGGARAN 2025

LOKASI :
KAMPUS UNIVERSITAS PENDIDIKAN GANESHA, JALAN UDAYANA-SINGARAJA

NO.	CATATAN	PARAF

DIPERIKSA OLEH :

NAMA	JABATAN	PARAF

DISETUJUI :
PEJABAT PEMBUAT KOMITMEN
UNIVERSITAS PENDIDIKAN GANESHA

MADE RESPAWAN, S.T., M.T.
NIP. 19791207 200801 1 008

MENGETAHUI :
KUASA PENGGUNA ANGGARAN

Prof. Dr. I WAYAN LASMAWAN, M.Pd
NIP. 19670221 199308 1 002

STAFF KONSULTAN

JABATAN	NAMA	PARAF
Team Leader	Ir. I Kadek Junieta, ST	
Ahli Teknik Bangunan Gedung	I Made Weda Wiresaen, ST	
Ahli Estimasi Biaya	Luh Putu Rosiheni, ST	
Ahli K3 Konstruksi	I Kadek Dwijantara Cahyadi, ST	
Operator CAD/ Juru Gambar	Ni Luh Putu Karina Septiari, S. Ars	

NAMA GAMBAR :
PERSPEKTIF

SKALA : NTS

KODE	NO. GAMBAR	NO. LEMBAR

Konsultan Perencana
PT. TATA RANCANA HIJAU

Ir. I Gusti Agung Adi Wiraguna, ST., M. Ars
Direktur



PERSPEKTIF
SKALA : NTS

KEMENTERIAN PENDIDIKAN DAN KEBUDAYAAN
UNIVERSITAS PENDIDIKAN GANESHA
Jalan Udayana No.11, Banjasari, Kec. Buleleng, Kab. Buleleng, Bali 81116

PEKERJAAN :
PERENCANAAN PEMBANGUNAN GEDUNG DIREKTORAT TAHUN ANGGARAN 2025

LOKASI :
KAMPUS UNIVERSITAS PENDIDIKAN GANESHA, JALAN UDAYANA-SINGARAJA

NO.	CATATAN	PARAF

DIPERIKSA OLEH :

NAMA	JABATAN	PARAF

DISETUJUI :
PEJABAT PEMBUAT KOMITMEN
UNIVERSITAS PENDIDIKAN GANESHA

MADE RESPAWAN, S.T.,M.T.
NIP. 19791207 200801 1 008

MENGETAHUI :
KUASA PENGGUNA ANGGARAN

Prof. Dr. I WAYAN LASMAWAN, M.Pd
NIP. 19670221 199308 1 002

STAFF KONSULTAN

JABATAN	NAMA	PARAF
Team Leader	Ir. I Kadek Junieta, ST	
Ahli Teknik Bangunan Gedung	I Made Weda Wirawan, ST	
Ahli Estimasi Biaya	Luh Putu Rosihani, ST	
Ahli K3 Konstruksi	I Kadek Dwijantara Cahyadi, ST	
Operator CAD/ Juru Gambar	Ni Luh Putu Karina Septari, S. Ars	

NAMA GAMBAR :
PERSPEKTIF

SKALA : NTS

KODE	NO. GAMBAR	NO. LEMBAR

Konsultan Perencana
PT. TATA RANCANA HIJAU

Ir. I Gusti Agung Adi Wiraguna, ST., M. Ars
Direktur



PERSPEKTIF
SKALA : NTS

KEMENTERIAN PENDIDIKAN DAN KEBUDAYAAN
UNIVERSITAS PENDIDIKAN GANESHA
Jalan Udayana No.11, Banjasari, Kec. Buleleng, Kab. Buleleng, Bali 81116

PEKERJAAN :
PERENCANAAN PEMBANGUNAN GEDUNG DIREKTORAT TAHUN ANGGARAN 2025

LOKASI :
KAMPUS UNIVERSITAS PENDIDIKAN GANESHA, JALAN UDAYANA-SINGARAJA

NO.	CATATAN	PARAF

DIPERIKSA OLEH :

NAMA	JABATAN	PARAF

DISETUJUI :
PEJABAT PEMBUAT KOMITMEN
UNIVERSITAS PENDIDIKAN GANESHA

MADE RESPAWAN, S.T.,M.T.
NIP. 19791207 200801 1 008

MENGETAHUI :
KUASA PENGGUNA ANGGARAN

Prof. Dr. I WAYAN LASMAWAN, M.Pd
NIP. 19670221 199308 1 002

STAFF KONSULTAN

JABATAN	NAMA	PARAF
Team Leader	Ir. I Kadek Junieta, ST	
Ahli Teknik Bangunan Gedung	I Made Weda Wirawan, ST	
Ahli Estimasi Biaya	Luh Putu Rosheri, ST	
Ahli K3 Konstruksi	I Kadek Dwijantara Cahyadi, ST	
Operator CAD/ Juru Gambar	Ni Luh Putu Karina Septari, S. Ars	

NAMA GAMBAR :
PERSPEKTIF

SKALA : NTS

KODE	NO. GAMBAR	NO. LEMBAR

Konsultan Perencana
PT. TATA RANCANA HIJAU

Ir. I Gusti Agung Adi Wiraguna, ST., M. Ars
Direktur



PERSPEKTIF
SKALA : NTS

KEMENTERIAN PENDIDIKAN DAN KEBUDAYAAN
UNIVERSITAS PENDIDIKAN GANESHA
Jalan Udayana No.11, Banjasari, Kec. Buleleng, Kab. Buleleng, Bali 81116

PEKERJAAN :
PERENCANAAN PEMBANGUNAN GEDUNG DIREKTORAT TAHUN ANGGARAN 2025

LOKASI :
KAMPUS UNIVERSITAS PENDIDIKAN GANESHA, JALAN UDAYANA-SINGARAJA

NO.	CATATAN	PARAF

DIPERIKSA OLEH :

NAMA	JABATAN	PARAF

DISETUJUI :
PEJABAT PEMBUAT KOMITMEN
UNIVERSITAS PENDIDIKAN GANESHA

MADE RESPAWAN, S.T.,M.T.
NIP. 19791207 200801 1 008

MENGETAHUI :
KUASA PENGGUNA ANGGARAN

Prof. Dr. I WAYAN LASMAWAN, M.Pd
NIP. 19670221 199308 1 002

STAFF KONSULTAN

JABATAN	NAMA	PARAF
Team Leader	Ir. I Kadek Junarta, ST	
Ahli Teknik Bangunan Gedung	I Made Weda Wirawan, ST	
Ahli Estimasi Biaya	Luh Putu Rosihani, ST	
Ahli K3 Konstruksi	I Kadek Dwijantara Cahyadi, ST	
Operator CAD/ Juru Gambar	Ni Luh Putu Karina Septari, S. Ars	

NAMA GAMBAR :
PERSPEKTIF

SKALA : NTS

KODE	NO. GAMBAR	NO. LEMBAR

Konsultan Perencana
PT. TATA RANCANA HIJAU

Ir. I Gusti Agung Adi Wiraguna, ST., M. Ars
Direktur



PERSPEKTIF
SKALA : NTS

KEMENTERIAN PENDIDIKAN DAN KEBUDAYAAN
UNIVERSITAS PENDIDIKAN GANESHA
Jalan Udayana No.11, Banjasari, Kec. Buleleng, Kab. Buleleng, Bali 81116

PEKERJAAN :
PERENCANAAN PEMBANGUNAN GEDUNG DIREKTORAT TAHUN ANGGARAN 2025

LOKASI :
KAMPUS UNIVERSITAS PENDIDIKAN GANESHA, JALAN UDAYANA-SINGARAJA

NO.	CATATAN	PARAF

DIPERIKSA OLEH :

NAMA	JABATAN	PARAF

DISETUJUI :
PEJABAT PEMBUAT KOMITMEN
UNIVERSITAS PENDIDIKAN GANESHA

MADE RESPAWAN, S.T.,M.T.
NIP. 19791207 200801 1 008

MENGETAHUI :
KUASA PENGGUNA ANGGARAN

Prof. Dr. I WAYAN LASMAWAN, M.Pd
NIP. 19670221 199308 1 002

STAFF KONSULTAN

JABATAN	NAMA	PARAF
Team Leader	Ir. I Kadek Junieta, ST	
Ahli Teknik Bangunan Gedung	I Made Weda Wirawan, ST	
Ahli Estimasi Biaya	Luh Putu Rosheni, ST	
Ahli K3 Konstruksi	I Kadek Dwijantara Cahyadi, ST	
Operator CAD/ Juru Gambar	Ni Luh Putu Karina Septiari, S. Ars	

NAMA GAMBAR :
PERSPEKTIF

SKALA : NTS

KODE	NO. GAMBAR	NO. LEMBAR

Konsultan Perencana
PT. TATA RANCANA HIJAU

Ir. I Gusti Agung Adi Wiraguna, ST., M. Ars
Direktur



PERSPEKTIF
SKALA : NTS

KEMENTERIAN PENDIDIKAN DAN KEBUDAYAAN
UNIVERSITAS PENDIDIKAN GANESHA
Jalan Udayana No.11, Banjasari, Kec. Buleleng, Kab. Buleleng, Bali 81116

PEKERJAAN :
PERENCANAAN PEMBANGUNAN GEDUNG DIREKTORAT TAHUN ANGGARAN 2025

LOKASI :
KAMPUS UNIVERSITAS PENDIDIKAN GANESHA, JALAN UDAYANA-SINGARAJA

NO.	CATATAN	PARAF

DIPERIKSA OLEH :

NAMA	JABATAN	PARAF

DISETUJUI :
PEJABAT PEMBUAT KOMITMEN
UNIVERSITAS PENDIDIKAN GANESHA

MADE RESPAWAN, S.T.,M.T.
NIP. 19791207 200801 1 008

MENGETAHUI :
KUASA PENGGUNA ANGGARAN

Prof. Dr. I WAYAN LASMAWAN, M.Pd
NIP. 19670221 199308 1 002

STAFF KONSULTAN

JABATAN	NAMA	PARAF
Team Leader	Ir. I Kadek Junieta, ST	
Ahli Teknik Bangunan Gedung	I Made Weda Wirawan, ST	
Ahli Estimasi Biaya	Luh Putu Rosihani, ST	
Ahli K3 Konstruksi	I Kadek Dwijantara Cahyadi, ST	
Operator CAD/ Juru Gambar	Ni Luh Putu Karina Septari, S. Ars	

NAMA GAMBAR :
PERSPEKTIF

SKALA : NTS

KODE	NO. GAMBAR	NO. LEMBAR


Konsultan Perencana
PT. TATA RANCANA HIJAU

Ir. I Gusti Agung Adi Wiraguna, ST., M. Ars
Direktur

PLANNING

U
B T
S


PETA INDONESIA

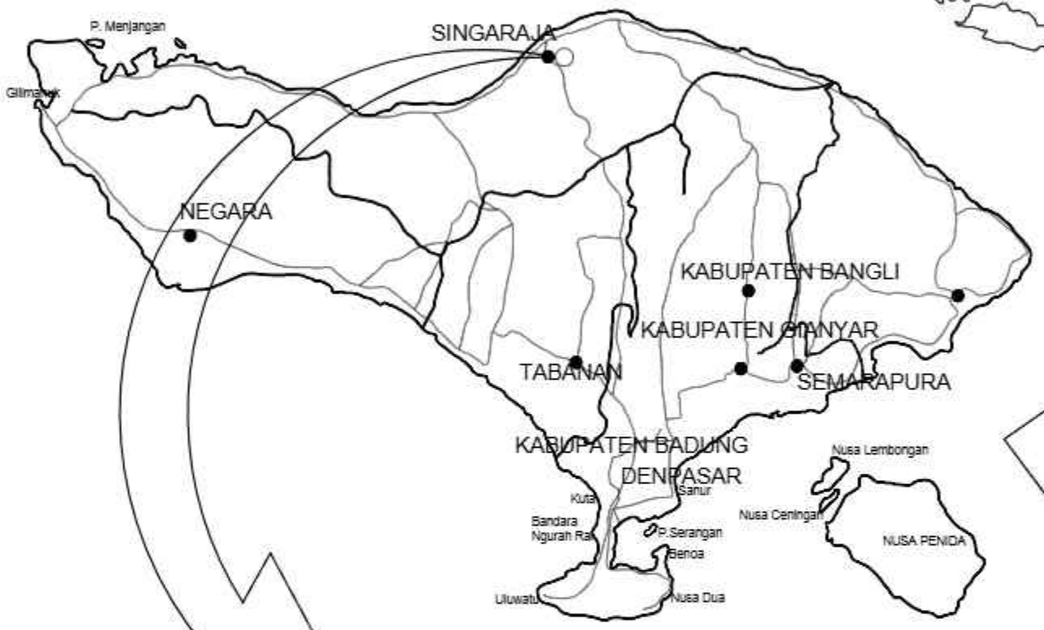

PETA BALI



KOTA DENPASAR

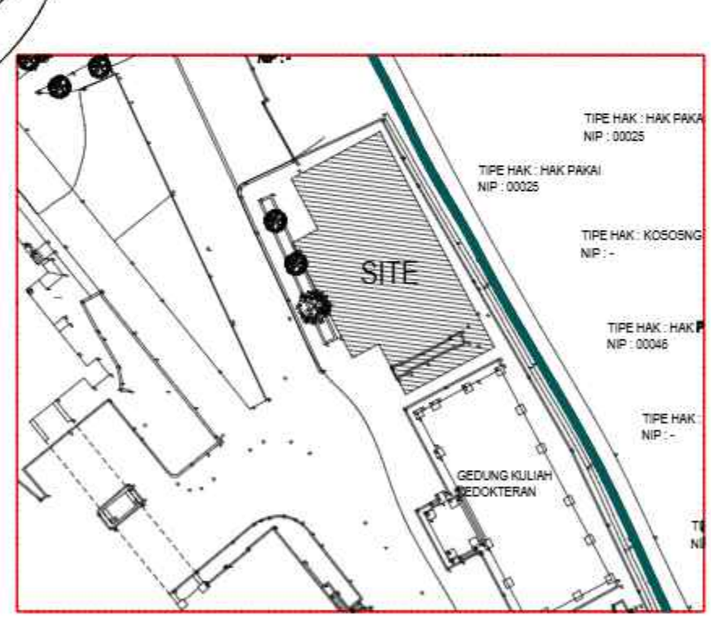

Jl. Udayana No.11, Banjar Tegal, Singaraja, Kabupaten Buleleng, Bali 81116
TITIK KORDINAT :
-8.116575500407963, 115.08830205807642

PETA LOKASI
SKALA : NTS

KEMENTERIAN PENDIDIKAN DAN KEBUDAYAAN
UNIVERSITAS PENDIDIKAN GANESHA
Jalan Udayana No.11, Banjasari, Kec. Buleleng, Kab. Buleleng, Bali 81116

PEKERJAAN :
PERENCANAAN PEMBANGUNAN GEDUNG DIREKTORAT TAHUN ANGGARAN 2025

LOKASI :
KAMPUS UNIVERSITAS PENDIDIKAN GANESHA, JALAN UDAYANA-SINGARAJA

NO.	CATATAN	PARAF

DIPERIKSA OLEH :

NAMA	JABATAN	PARAF

DISETUJUI :
PEJABAT PEMBUAT KOMITMEN
UNIVERSITAS PENDIDIKAN GANESHA

MADE RESPAWAN, S.T.,M.T.
NIP. 19791207 200801 1 008

MENGETAHUI :
KUASA PENGGUNA ANGGARAN

Prof. Dr. I WAYAN LASMAWAN, M.Pd
NIP. 19670221 199308 1 002

STAFF KONSULTAN

JABATAN	NAMA	PARAF
Team Leader	Ir. I Kadek Junarta, ST	
Ahli Teknik Bangunan Gedung	I Made Weda Wirawan, ST	
Ahli Estimasi Biaya	Luh Putu Rosihani, ST	
Ahli K3 Konstruksi	I Kadek Dwijantara Cahyadi, ST	
Operator CAD/ Juru Gambar	Ni Luh Putu Karina Sepfani, S. Ars	


NAMA GAMBAR :
PETA LOKASI

SKALA : NTS

KODE	NO. GAMBAR	NO. LEMBAR

Konsultan Perencana
PT. TATA RANCANA HIJAU

Ir. I Gusti Agung Adi Wiraguna, ST., M. Ars
Direktur

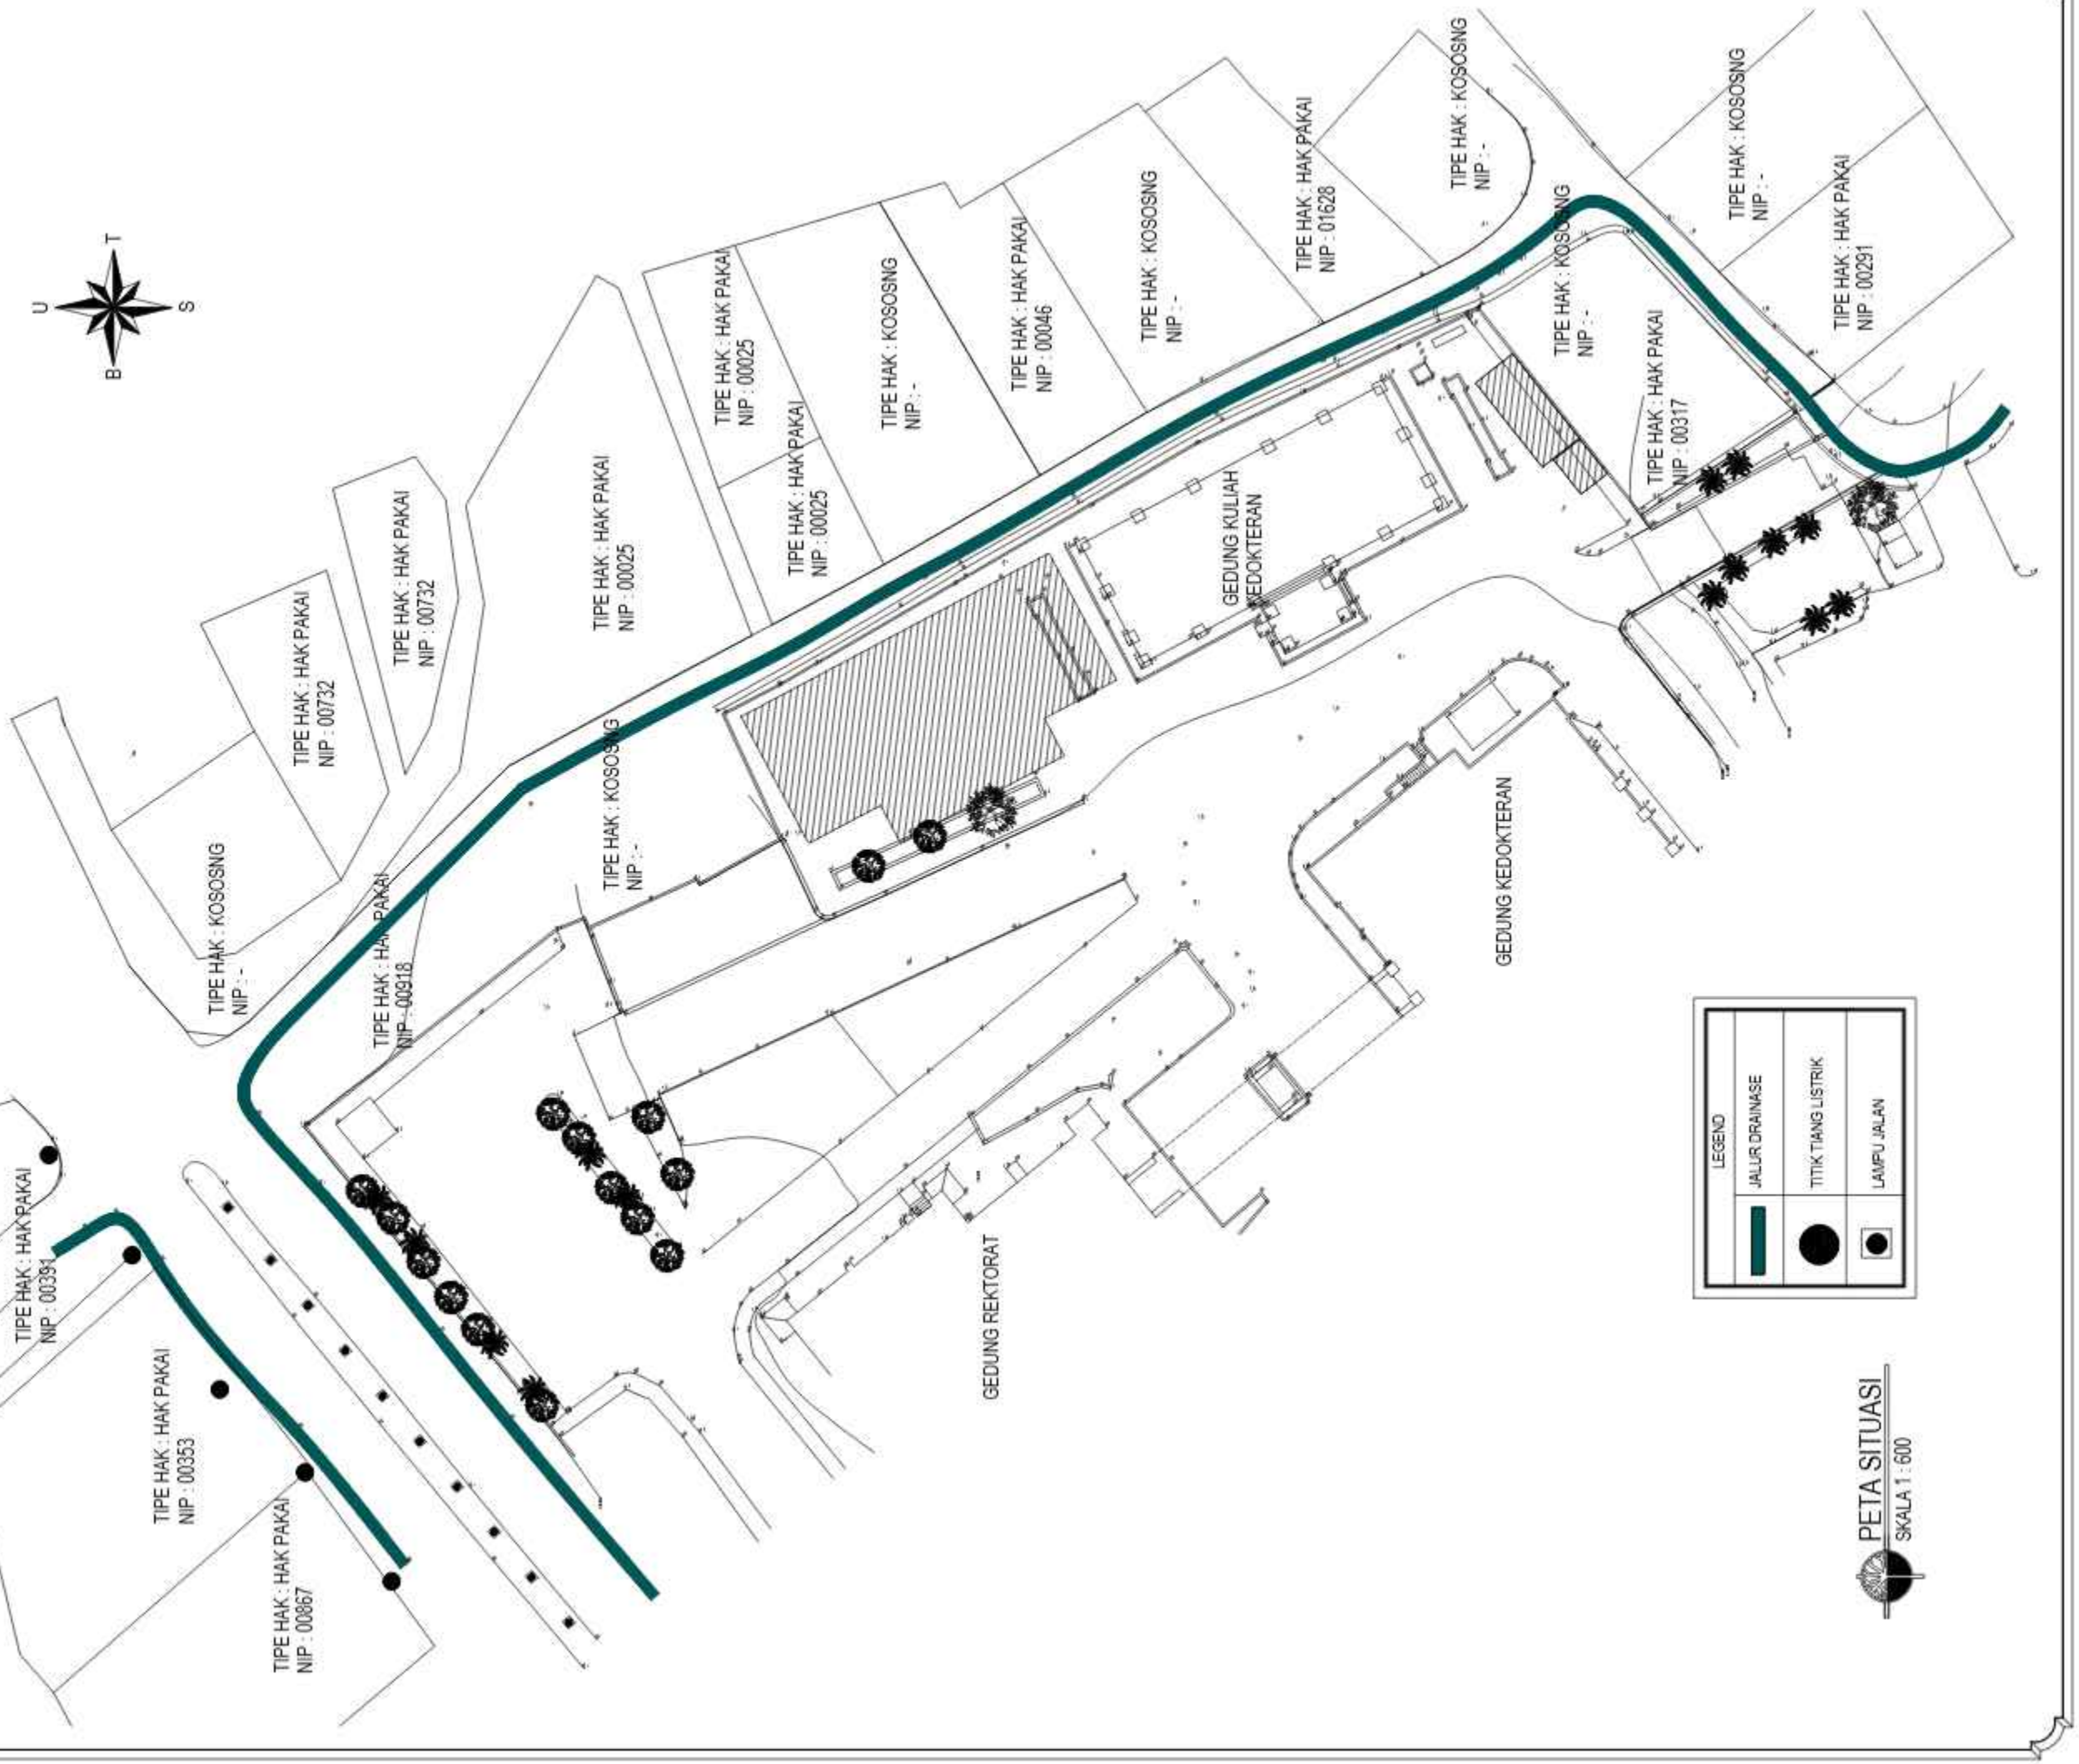

KEMENTERIAN PENDIDIKAN DAN KEBUDAYAAN
UNIVERSITAS PENDIDIKAN GANESHA
Jalan Udayana No. 11, Banyuasri, Kec. Buleleng, Kab. Buleleng, Bali 81116

PEKERJAAN :
PERENCANAAN PEMBANGUNAN GEDUNG DIREKTORAT TAHUN ANGGARAN 2025

LOKASI :
KAMPUS UNIVERSITAS PENDIDIKAN GANESHA, JALAN UDAYANA SINGARAJA

NO.	CATATAN	PARAF

DIPERIKSA OLEH :

NAMA	JABATAN	PARAF

DISETUJUI :
PEJABAT PEMBUAT KOMITMEN
UNIVERSITAS PENDIDIKAN GANESHA

MADE RESPAWAN, S.T., M.T.
NIP. 19791207 200801 1008

MENGETAHUI :
KUASA PENGGUNA ANGGARAN

Prof. Dr. I PUTU AYAN LASMAWAN, M.Pd
NIP. 196702211993081002

STAFF KONSULTAN

JABATAN	NAMA	PARAF
Team Leader	Ir. I Kadek Jumarta, ST	
Ahli Teknik Bangunan Gedung	Ir. Made Teddy Pramana, ST	
Ahli Estimasi Biaya	Luh Putu Rosihani, ST	
Ahli K3 Konstruksi	I Kadek Dwijantara Cahyadi, ST	
Operator CAD/ Juru Gambar	Ni Luh Putu Karina Septian, S.Ars	


NAMA GAMBAR :
PETA SITUASI

SKALA : 1 : 600

KODE	NO. GAMBAR	NO. LEMBAR

Konsultan Perencana
PT. TATA RANCANA HIJAU

Ir. I Gusti Agung Adi Hiraguna, ST., M. Ars
Direktur

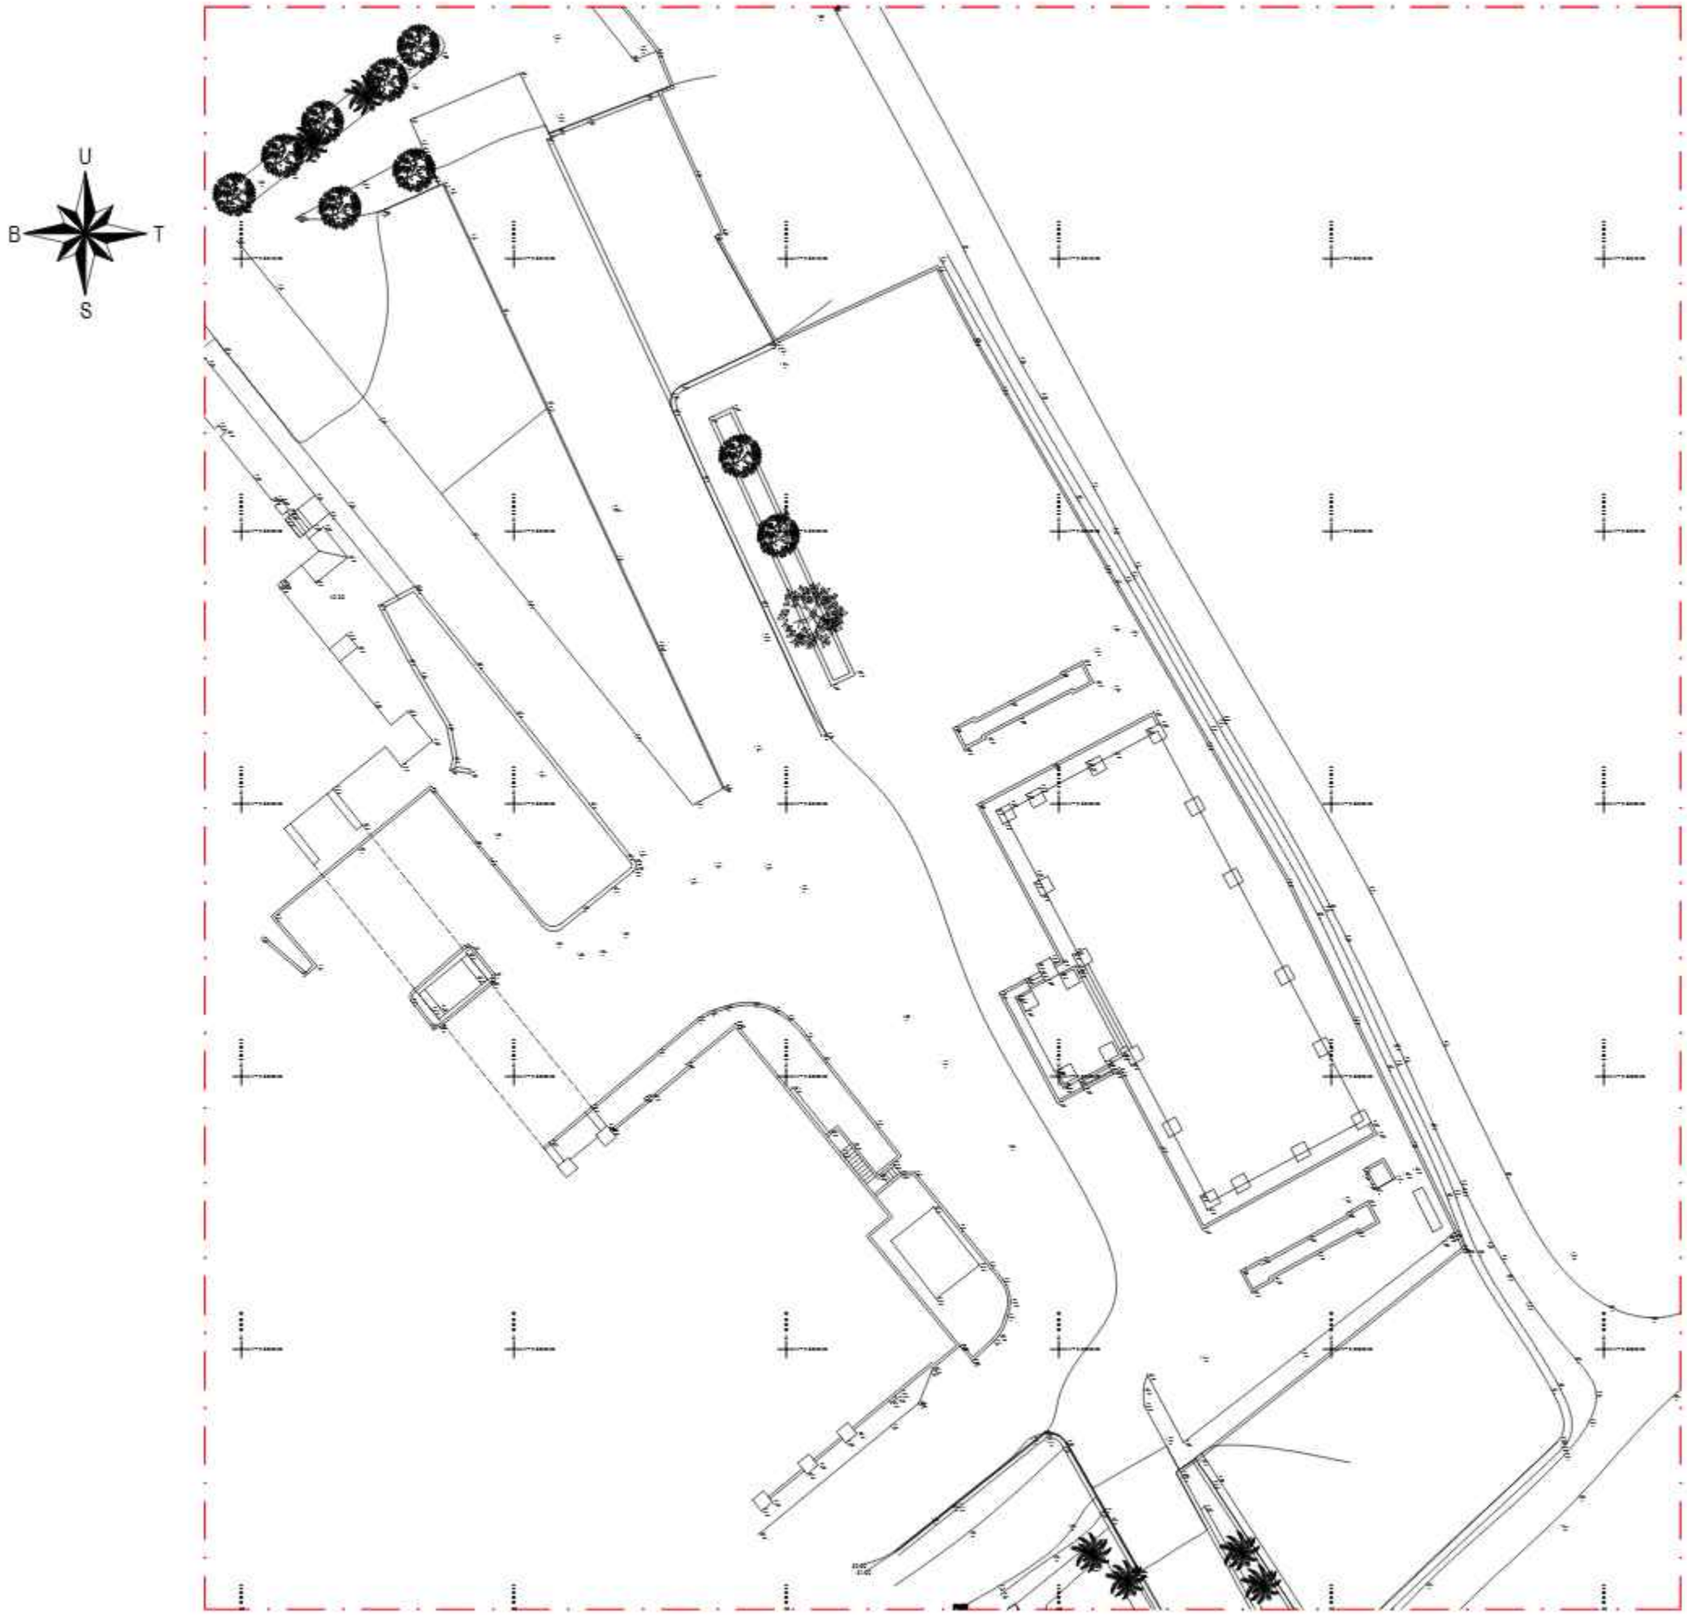

DATA UKUR
SKALA 1 : 450

KEMENTERIAN PENDIDIKAN DAN KEBUDAYAAN
UNIVERSITAS PENDIDIKAN GANESHA
Jalan Udayana No.11, Banjasari, Kec. Buleleng, Kab. Buleleng, Bali 81116

PEKERJAAN :
PERENCANAAN PEMBANGUNAN GEDUNG DIREKTORAT TAHUN ANGGARAN 2025

LOKASI :
KAMPUS UNIVERSITAS PENDIDIKAN GANESHA, JALAN UDAYANA-SINGARAJA

NO.	CATATAN	PARAF

DIPERIKSA OLEH :

NAMA	JABATAN	PARAF

DISETUJUI :
PEJABAT PEMBUAT KOMITMEN
UNIVERSITAS PENDIDIKAN GANESHA

MADE RESPAWAN, S.T.,M.T.
NIP. 19791207 200801 1 008

MENGETAHUI :
KUASA PENGGUNA ANGGARAN

Prof. Dr. I WAYAN LASMAWAN, M.Pd
NIP. 19670221 199308 1 002

STAFF KONSULTAN

JABATAN	NAMA	PARAF
Team Leader	Ir. I Kadek Junierta, ST	
Ahli Teknik Bangunan Gedung	I Made Wede Wirawan, ST	
Ahli Estimasi Biaya	Luh Putu Rositani, ST	
Ahli K3 Konstruksi	I Kadek Dwijantara Cahyadi, ST	
Operator CAD/ Juru Gambar	Ni Luh Putu Karina Septiari, S. Ars	


NAMA GAMBAR :
DATA UKUR

SKALA : 1 : 450

KODE	NO. GAMBAR	NO. LEMBAR

Konsultan Perencana
PT. TATA RANCANA HIJAU

Ir. I Gusti Agung Adi Wiraguna, ST., M. Ars
Direktur

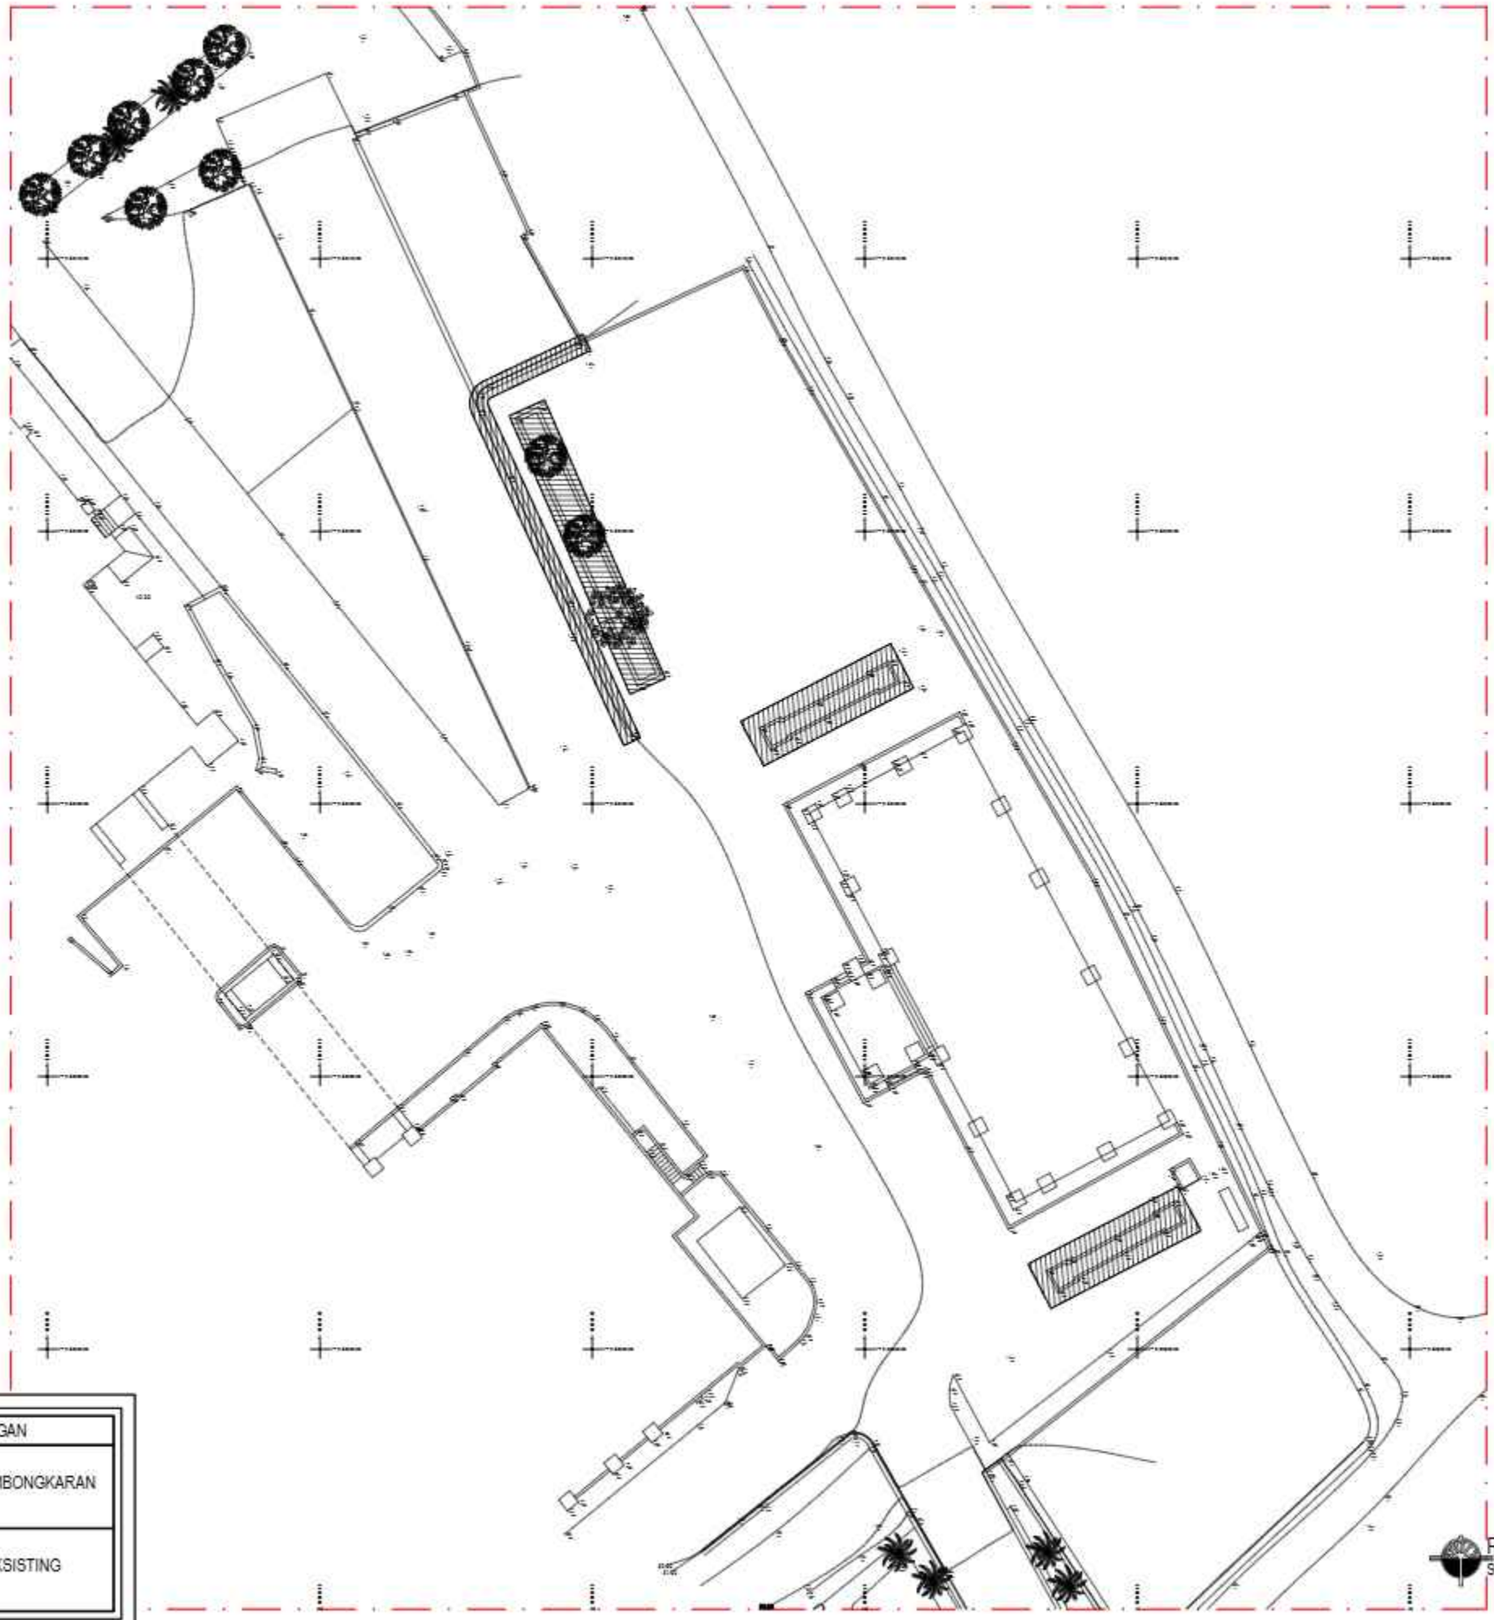



KETERANGAN	
	AREA PEMBONGKARAN
	POHON EXSISTING

RENCANA PEMBONGKARAN
SKALA 1 : 450

KEMENTERIAN PENDIDIKAN DAN KEBUDAYAAN
UNIVERSITAS PENDIDIKAN GANESHA
Jalan Udayana No.11, Banjasari, Kec. Buleleng, Kab. Buleleng, Bali 81116

PEKERJAAN :
PERENCANAAN PEMBANGUNAN GEDUNG DIREKTORAT TAHUN ANGGARAN 2025

LOKASI :
KAMPUS UNIVERSITAS PENDIDIKAN GANESHA, JALAN UDAYANA-SINGARAJA

NO.	CATATAN	PARAF

DIPERIKSA OLEH :

NAMA	JABATAN	PARAF

DISETUJUI :
PEJABAT PEMBUAT KOMITMEN
UNIVERSITAS PENDIDIKAN GANESHA

MADE RESPAWAN, S.T., M.T.
NIP. 19791207 200801 1 008

MENGETAHUI :
KUASA PENGGUNA ANGGARAN

Prof. Dr. I WAYAN LASMAWAN, M.Pd
NIP. 19670221 199308 1 002

STAFF KONSULTAN

JABATAN	NAMA	PARAF
Team Leader	Ir. I Kadek Junarta, ST	
Ahli Teknik Bangunan Gedung	I Made Weda Wirawan, ST	
Ahli Estimasi Biaya	Luh Putu Rosiani, ST	
Ahli K3 Konstruksi	I Kadek Dwijantara Cahyadi, ST	
Operator CAD/ Juru Gambar	Ni Luh Putu Karina Septiari, S. Ars	


NAMA GAMBAR :
RENCANA PEMBONGKARAN

SKALA : 1 : 450

KODE	NO. GAMBAR	NO. LEMBAR

Konsultan Perencana
PT. TATA RANCANA HIJAU

Ir. I Gusti Agung Adi Wiraguna, ST., M. Ars
Direktur

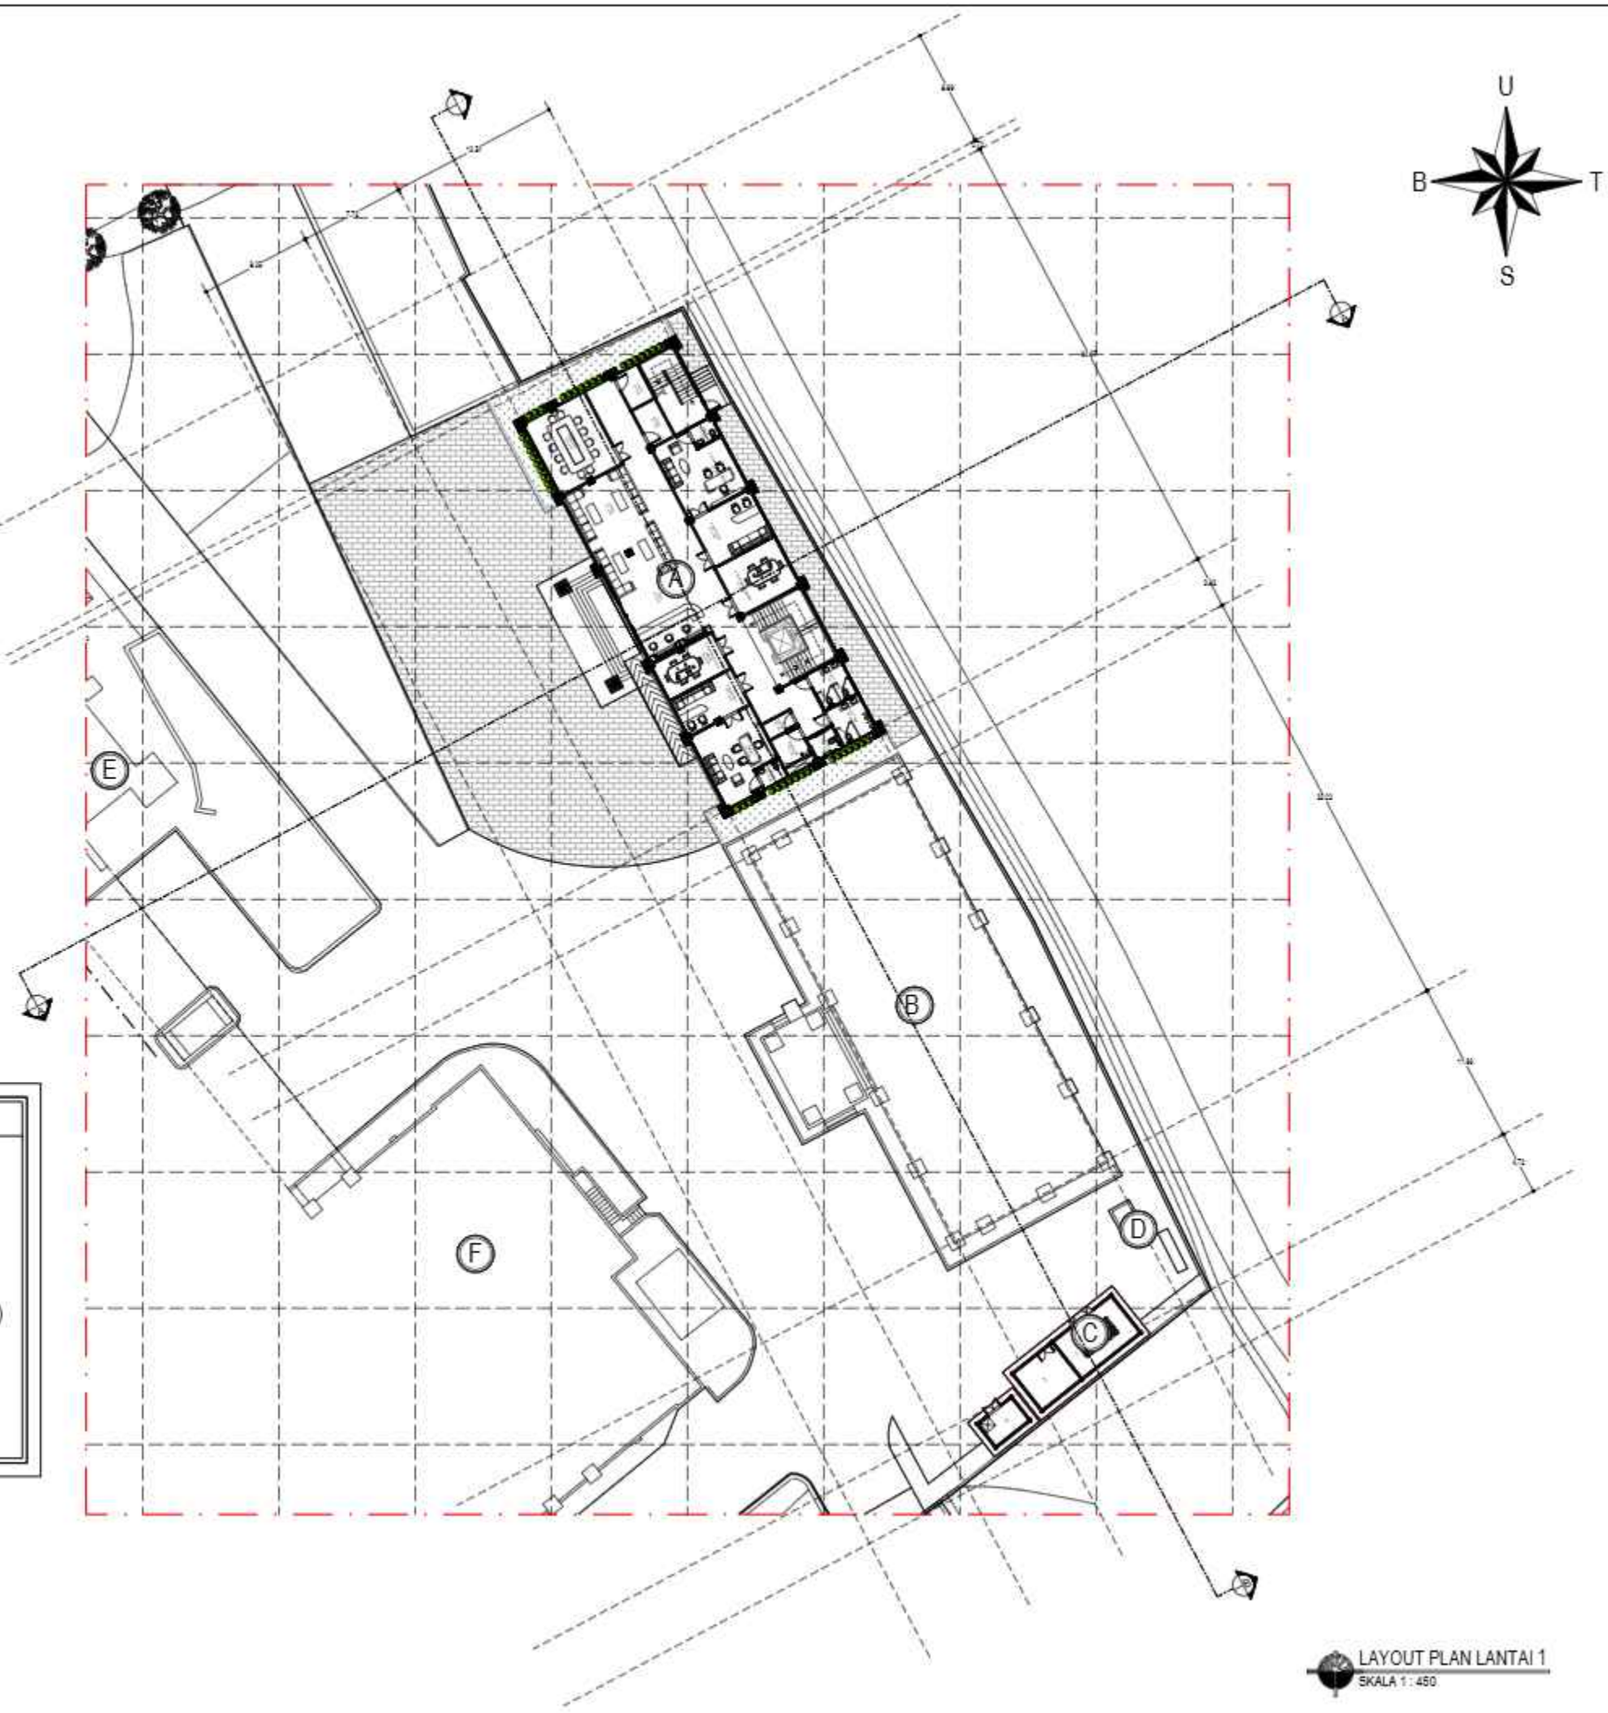

KETERANGAN :
LUAS LANTAI 1 = 400 M2
LUAS LANTAI 2 = 400 M2
LUAS LANTAI 3 = 400 M2
LUAS LANTAI 4 = 400 M2
TOTAL LUAS LANTAI = 1.600M2
A = GEDUNG DIREKTORAT (BARU)
B = GEDUNG KULIAH FK
C = POWER HOUSE (BARU)
D = POWER HOUSE (EKSISTING)
E = GEDUNG REKTORAT
F = GEDUNG LABORATORIUM

LAYOUT PLAN LANTAI 1
SKALA 1 : 450

KEMENTERIAN PENDIDIKAN DAN KEBUDAYAAN
UNIVERSITAS PENDIDIKAN GANESHA
Jalan Udayana No.11, Banjasari, Kec. Buleleng, Kab. Buleleng, Bali 81116

PEKERJAAN :
PERENCANAAN PEMBANGUNAN GEDUNG DIREKTORAT TAHUN ANGGARAN 2025

LOKASI :
KAMPUS UNIVERSITAS PENDIDIKAN GANESHA, JALAN UDAYANA-SINGARAJA

NO.	CATATAN	PARAF

DIPERIKSA OLEH :

NAMA	JABATAN	PARAF

DISETUJUI :
PEJABAT PEMBUAT KOMITMEN
UNIVERSITAS PENDIDIKAN GANESHA

MADE RESPAWAN, S.T.,M.T.
NIP. 19791207 200801 1 008

MENGETAHUI :
KUASA PENGGUNA ANGGARAN

Prof. Dr. I WAYAN LASMAWAN, M.Pd
NIP. 19670221 199308 1 002

STAFF KONSULTAN

JABATAN	NAMA	PARAF
Team Leader	Ir. I Kadek Junierta, ST	
Ahli Teknik Bangunan Gedung	I Made Wede Wirawan, ST	
Ahli Estimasi Biaya	Luh Putu Rositani, ST	
Ahli K3 Konstruksi	I Kadek Dwijantara Cahyadi, ST	
Operator CAD/ Juru Gambar	Ni Luh Putu Karina Septeri, S. Ars	


NAMA GAMBAR :
LAYOUT PLAN LANTAI 1

SKALA : 1 : 450

KODE	NO. GAMBAR	NO. LEMBAR

Konsultan Perencana
PT. TATA RANCANA HIJAU

Ir. I Gusti Agung Adi Wiraguna, ST., M. Ars
Direktur

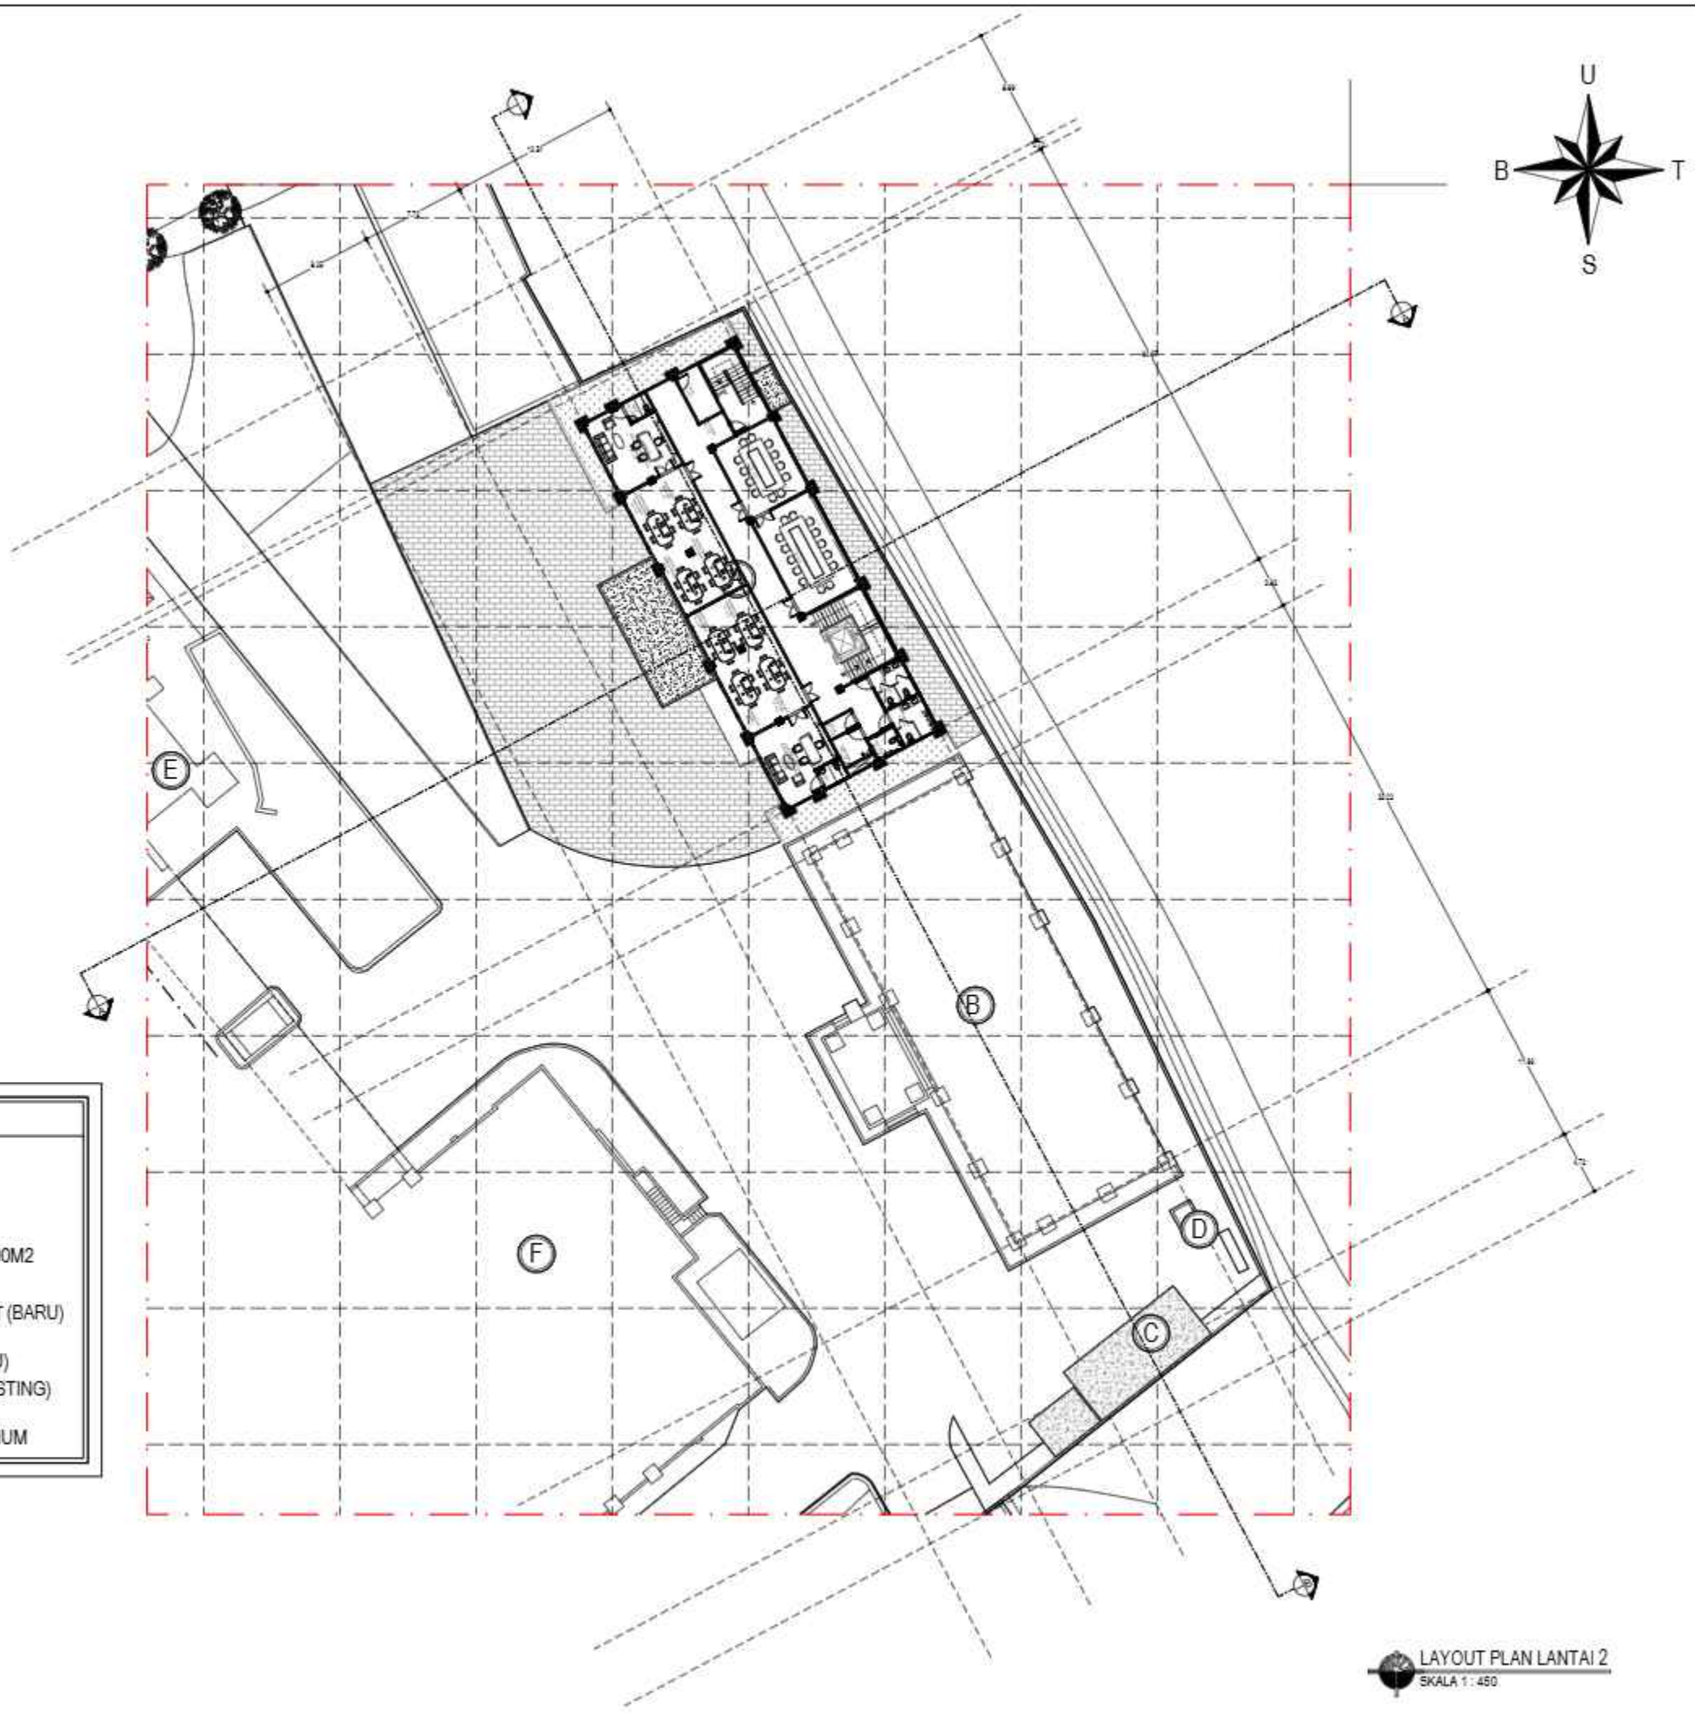

KETERANGAN :

LUAS LANTAI 1 = 400 M2
LUAS LANTAI 2 = 400 M2
LUAS LANTAI 3 = 400 M2
LUAS LANTAI 4 = 400 M2
TOTAL LUAS LANTAI = 1.600M2

A = GEDUNG DIREKTORAT (BARU)
B = GEDUNG KULIAH FK
C = POWER HOUSE (BARU)
D = POWER HOUSE (EKSISTING)
E = GEDUNG REKTORAT
F = GEDUNG LABORATORIUM

LAYOUT PLAN LANTAI 2
SKALA 1 : 450

KEMENTERIAN PENDIDIKAN DAN KEBUDAYAAN
UNIVERSITAS PENDIDIKAN GANESHA
Jalan Udayana No.11, Banjasari, Kec. Buleleng, Kab. Buleleng, Bali 81116

PEKERJAAN :
PERENCANAAN PEMBANGUNAN GEDUNG DIREKTORAT TAHUN ANGGARAN 2025

LOKASI :
KAMPUS UNIVERSITAS PENDIDIKAN GANESHA, JALAN UDAYANA-SINGARAJA

NO.	CATATAN	PARAF

DIPERIKSA OLEH :

NAMA	JABATAN	PARAF

DISETUJUI :
PEJABAT PEMBUAT KOMITMEN
UNIVERSITAS PENDIDIKAN GANESHA

MADE RESPAWAN, S.T.,M.T.
NIP. 19791207 200801 1 008

MENGETAHUI :
KUASA PENGGUNA ANGGARAN

Prof. Dr. I WAYAN LASMAWAN, M.Pd
NIP. 19670221 199308 1 002

STAFF KONSULTAN

JABATAN	NAMA	PARAF
Team Leader	Ir. I Kadek Junierta, ST	
Ahli Teknik Bangunan Gedung	I Made Wede Wirawan, ST	
Ahli Estimasi Biaya	Lun Putu Rositani, ST	
Ahli K3 Konstruksi	I Kadek Dwijantara Cahyadi, ST	
Operator CAD/ Juru Gambar	Ni Luh Putu Karina Septari, S. Ars	


NAMA GAMBAR :
LAYOUT PLAN LANTAI 2

SKALA : 1 : 450

KODE	NO. GAMBAR	NO. LEMBAR

Konsultan Perencana
PT. TATA RANCANA HIJAU

Ir. I Gusti Agung Adi Wiraguna, ST., M. Ars
Direktur

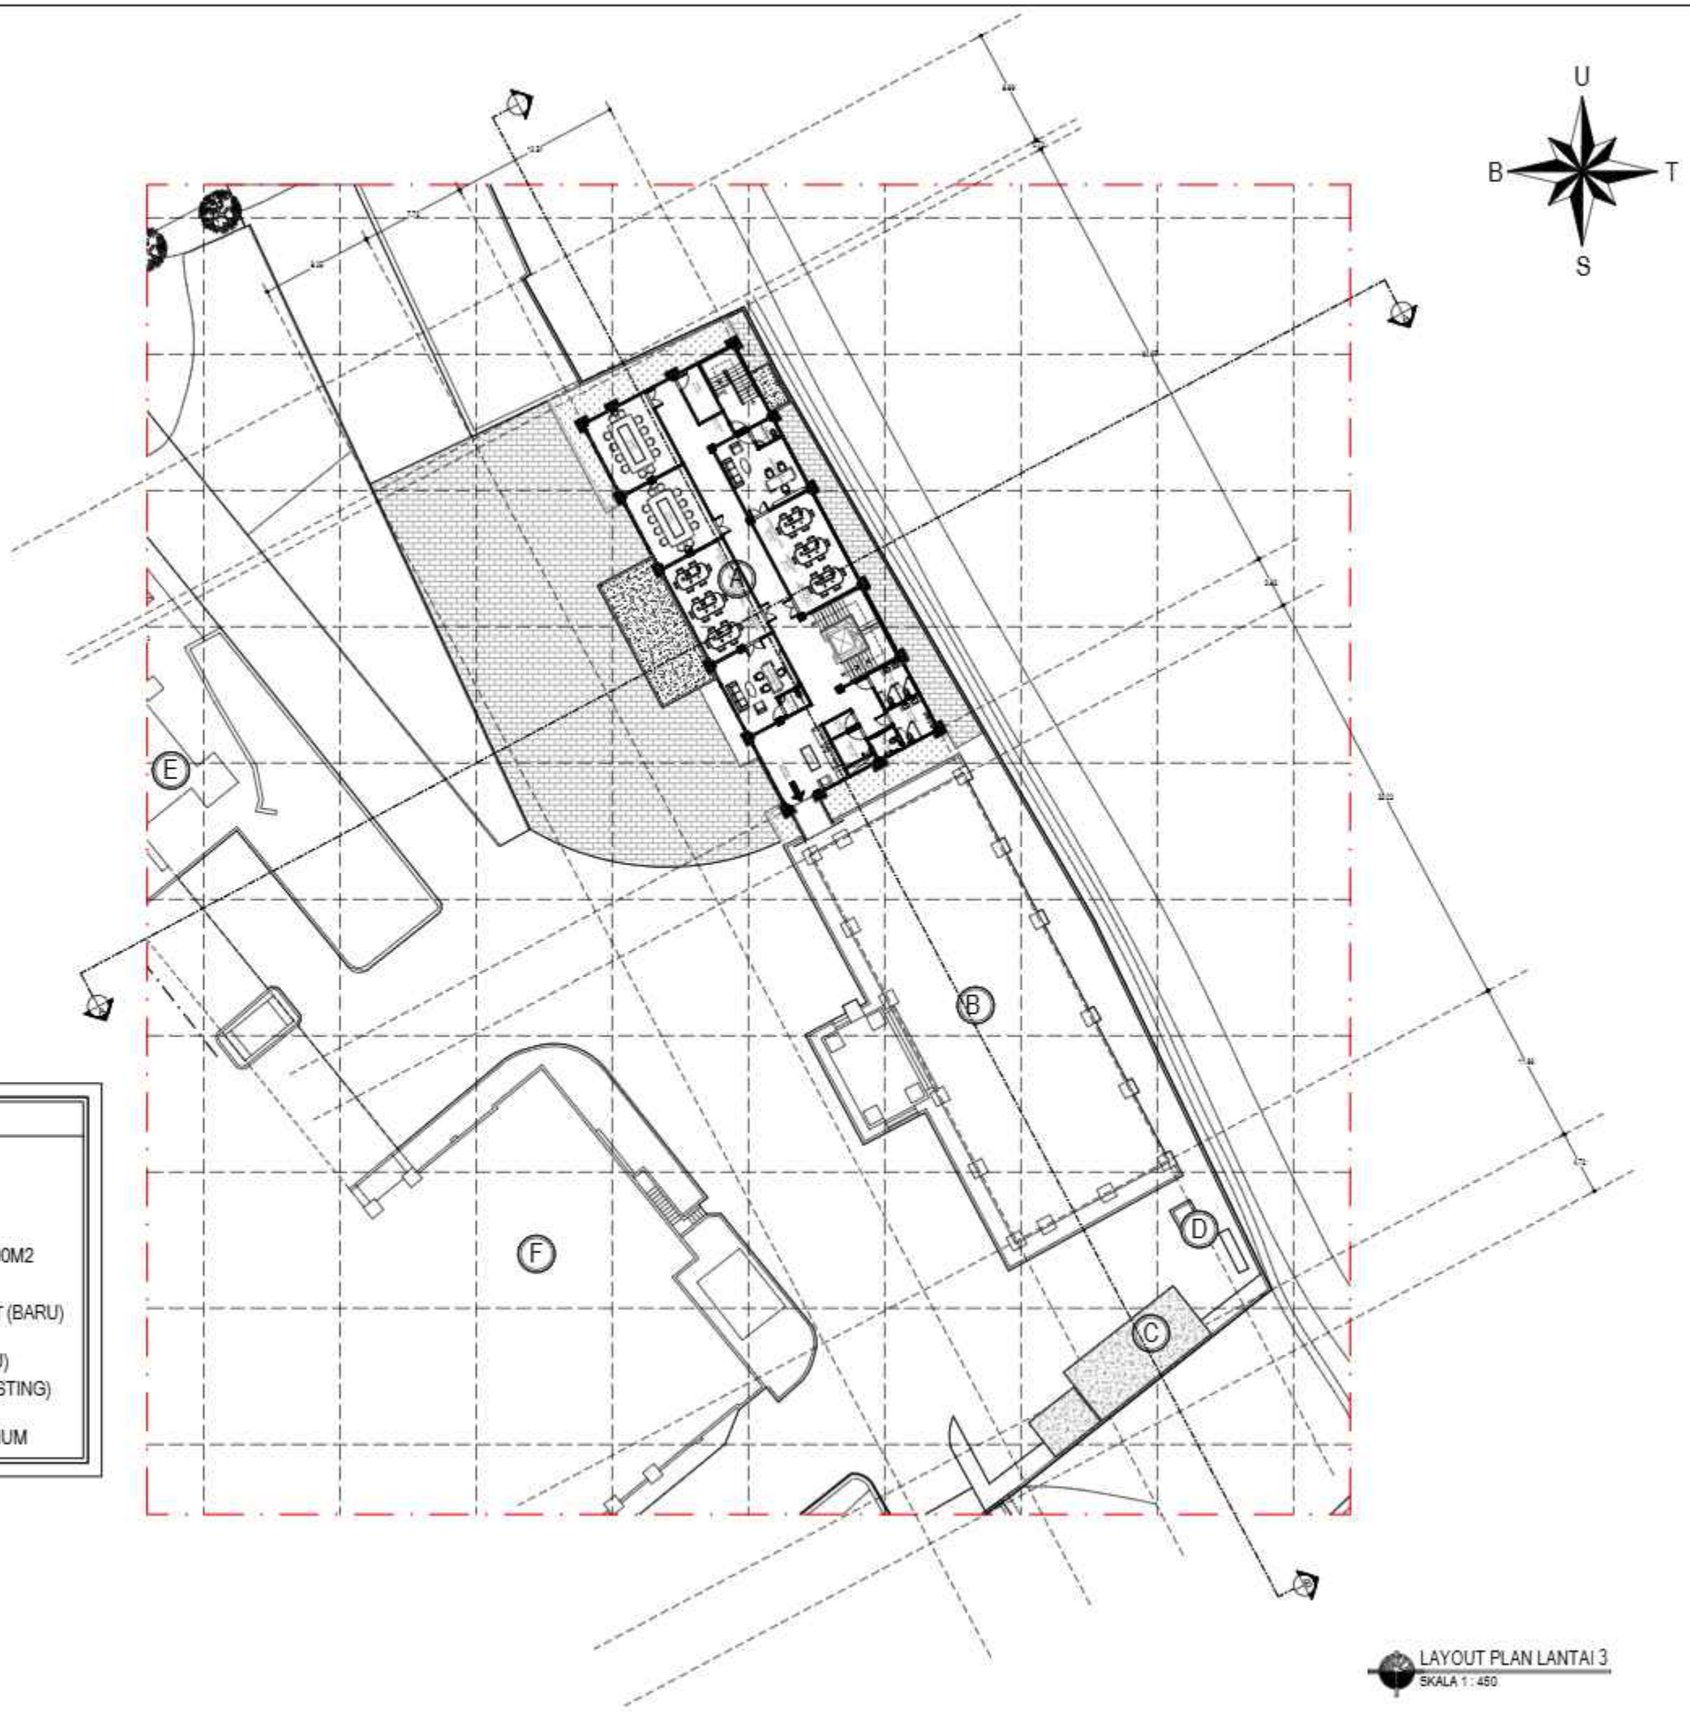

KETERANGAN :

LUAS LANTAI 1 = 400 M2
LUAS LANTAI 2 = 400 M2
LUAS LANTAI 3 = 400 M2
LUAS LANTAI 4 = 400 M2
TOTAL LUAS LANTAI = 1.600M2

A = GEDUNG DIREKTORAT (BARU)
B = GEDUNG KULIAH FK
C = POWER HOUSE (BARU)
D = POWER HOUSE (EKSISTING)
E = GEDUNG REKTORAT
F = GEDUNG LABORATORIUM

LAYOUT PLAN LANTAI 3
SKALA 1 : 450

KEMENTERIAN PENDIDIKAN DAN KEBUDAYAAN
UNIVERSITAS PENDIDIKAN GANESHA
Jalan Udayana No.11, Banjasari, Kec. Buleleng, Kab. Buleleng, Bali 81116

PEKERJAAN :
PERENCANAAN PEMBANGUNAN GEDUNG DIREKTORAT TAHUN ANGGARAN 2025

LOKASI :
KAMPUS UNIVERSITAS PENDIDIKAN GANESHA, JALAN UDAYANA-SINGARAJA

NO.	CATATAN	PARAF

DIPERIKSA OLEH :

NAMA	JABATAN	PARAF

DISETUJUI :
PEJABAT PEMBUAT KOMITMEN
UNIVERSITAS PENDIDIKAN GANESHA

MADE RESPAWAN, S.T.,M.T.
NIP. 19791207 200801 1 008

MENGETAHUI :
KUASA PENGGUNA ANGGARAN

Prof. Dr. I WAYAN LASMAWAN, M.Pd
NIP. 19670221 199308 1 002

STAFF KONSULTAN

JABATAN	NAMA	PARAF
Team Leader	Ir. I Kadek Junierta, ST	
Ahli Teknik Bangunan Gedung	I Made Wede Wirawan, ST	
Ahli Estimasi Biaya	Luh Putu Rositarti, ST	
Ahli K3 Konstruksi	I Kadek Dwijantara Cahyadi, ST	
Operator CAD/ Juru Gambar	Ni Luh Putu Karina Septari, S. Ars	


NAMA GAMBAR :
LAYOUT PLAN LANTAI 3

SKALA : 1 : 450

KODE	NO. GAMBAR	NO. LEMBAR

Konsultan Perencana
PT. TATA RANCANA HIJAU

Ir. I Gusti Agung Adi Wiraguna, ST., M. Ars
Direktur

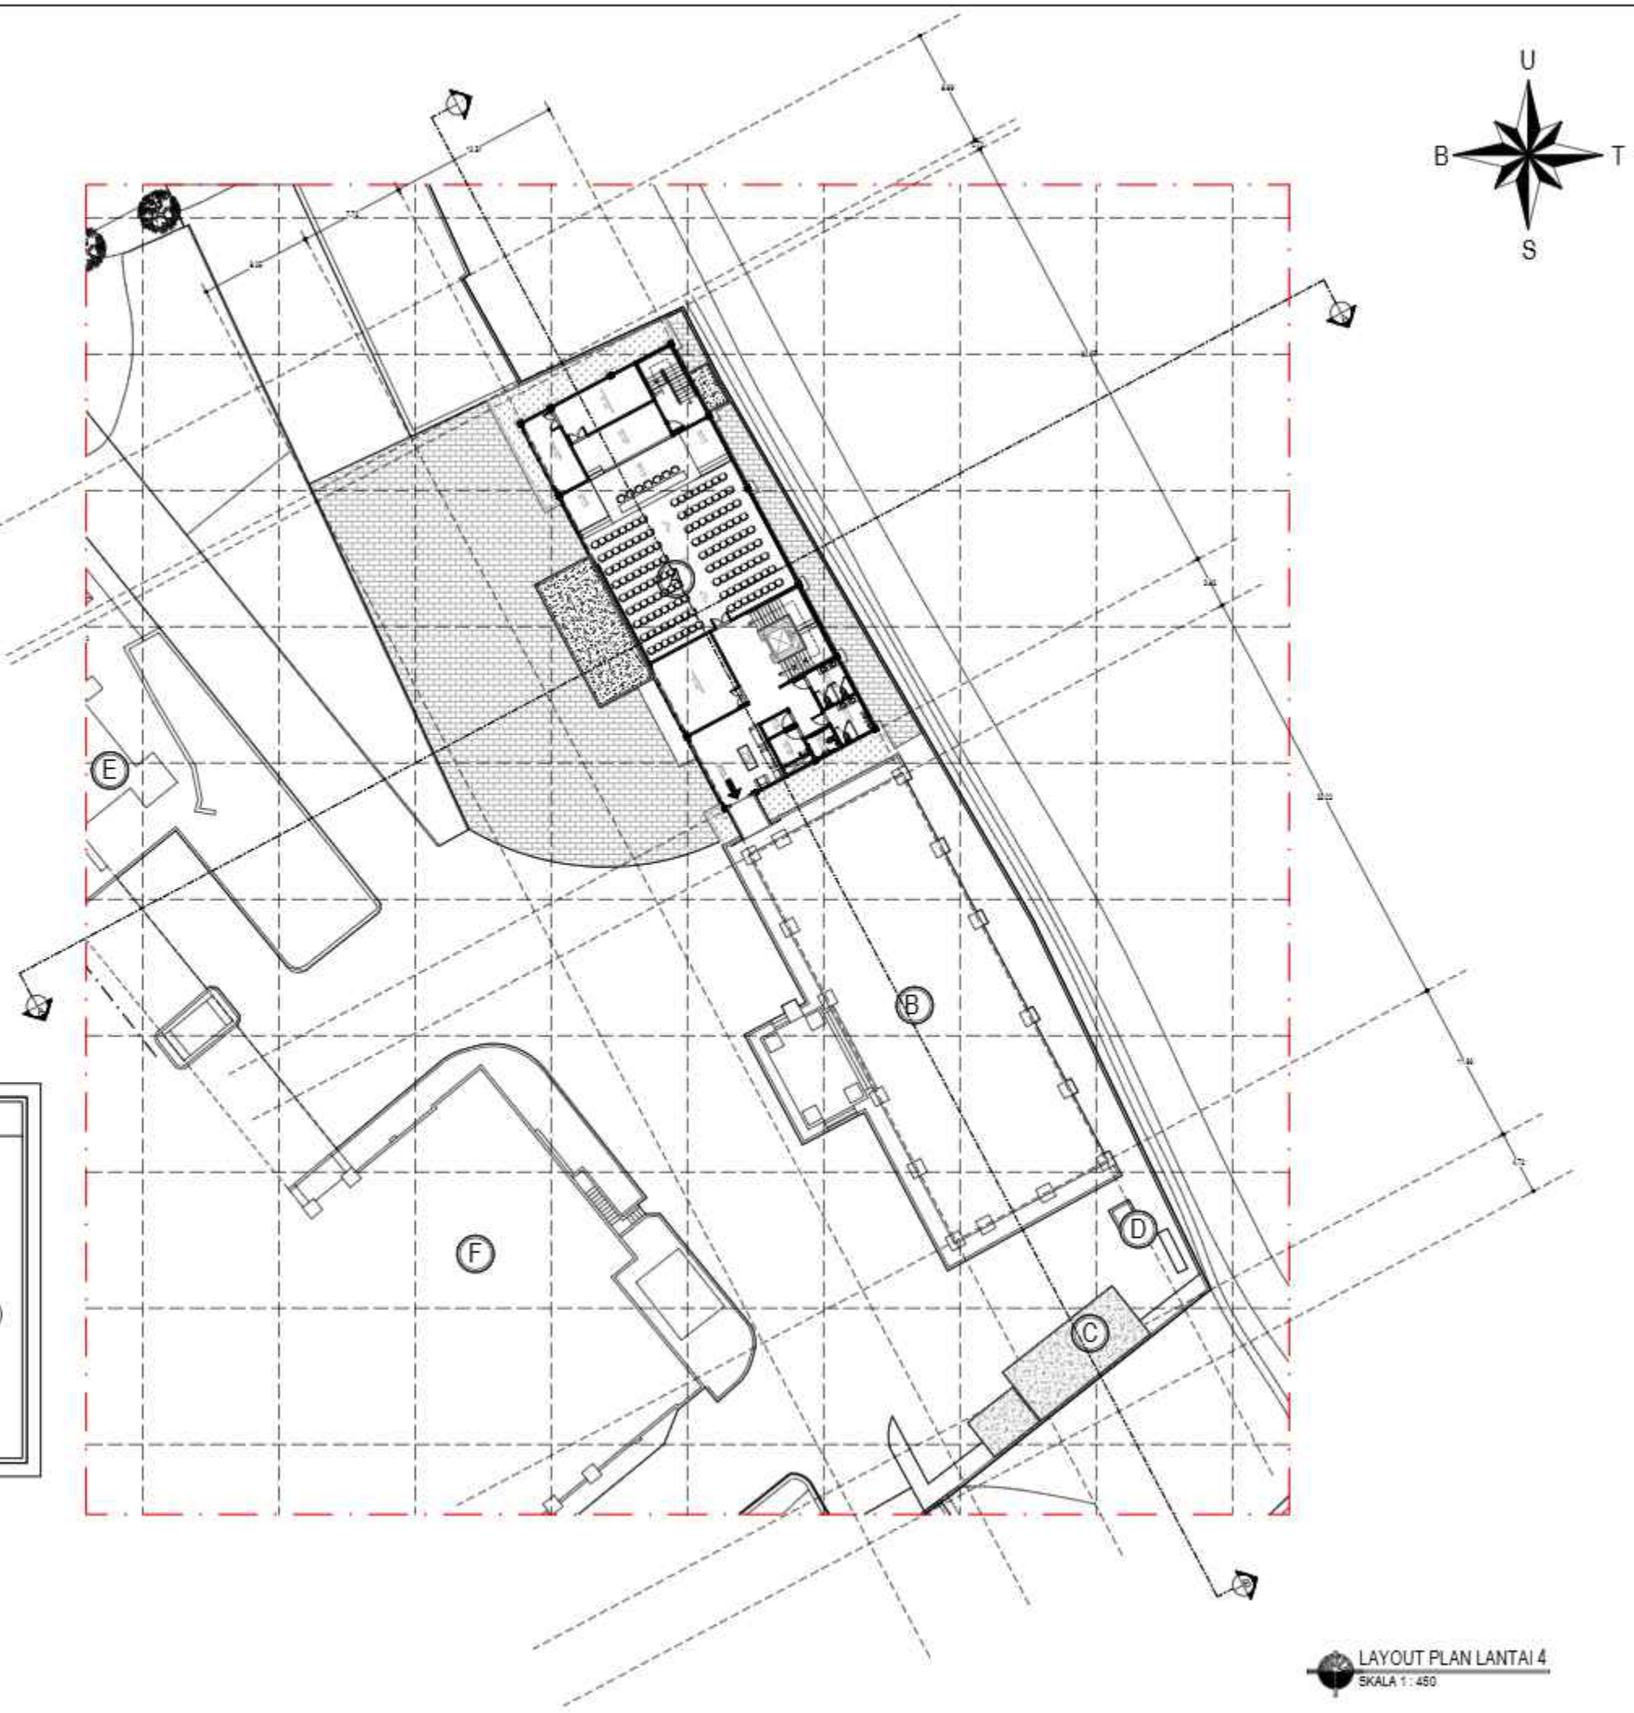

KETERANGAN :
LUAS LANTAI 1 = 400 M2
LUAS LANTAI 2 = 400 M2
LUAS LANTAI 3 = 400 M2
LUAS LANTAI 4 = 400 M2
TOTAL LUAS LANTAI = 1.600M2
A = GEDUNG DIREKTORAT (BARU)
B = GEDUNG KULIAH FK
C = POWER HOUSE (BARU)
D = POWER HOUSE (EKSISTING)
E = GEDUNG REKTORAT
F = GEDUNG LABORATORIUM

LAYOUT PLAN LANTAI 4
SKALA 1 : 450

KEMENTERIAN PENDIDIKAN DAN KEBUDAYAAN
UNIVERSITAS PENDIDIKAN GANESHA
Jalan Udayana No.11, Banjasari, Kec. Buleleng, Kab. Buleleng, Bali 81116

PEKERJAAN :
PERENCANAAN PEMBANGUNAN GEDUNG DIREKTORAT TAHUN ANGGARAN 2025

LOKASI :
KAMPUS UNIVERSITAS PENDIDIKAN GANESHA, JALAN UDAYANA-SINGARAJA

NO.	CATATAN	PARAF

DIPERIKSA OLEH :

NAMA	JABATAN	PARAF

DISETUJUI :
PEJABAT PEMBUAT KOMITMEN
UNIVERSITAS PENDIDIKAN GANESHA

MADE RESPAWAN, S.T.,M.T.
NIP. 19791207 200801 1 008

MENGETAHUI :
KUASA PENGGUNA ANGGARAN

Prof. Dr. I WAYAN LASMAWAN, M.Pd
NIP. 19670221 199308 1 002

STAFF KONSULTAN

JABATAN	NAMA	PARAF
Team Leader	Ir. I Kadek Junierta, ST	
Ahli Teknik Bangunan Gedung	I Made Wede Wirawan, ST	
Ahli Estimasi Biaya	Luh Putu Rositani, ST	
Ahli K3 Konstruksi	I Kadek Dwijantara Cahyadi, ST	
Operator CAD/ Juru Gambar	Ni Luh Putu Karina Septari, S. Ars	


NAMA GAMBAR :
LAYOUT PLAN LANTAI 4

SKALA : 1 : 450

KODE	NO. GAMBAR	NO. LEMBAR

Konsultan Perencana
PT. TATA RANCANA HIJAU

Ir. I Gusti Agung Adi Wiraguna, ST., M. Ars
Direktur

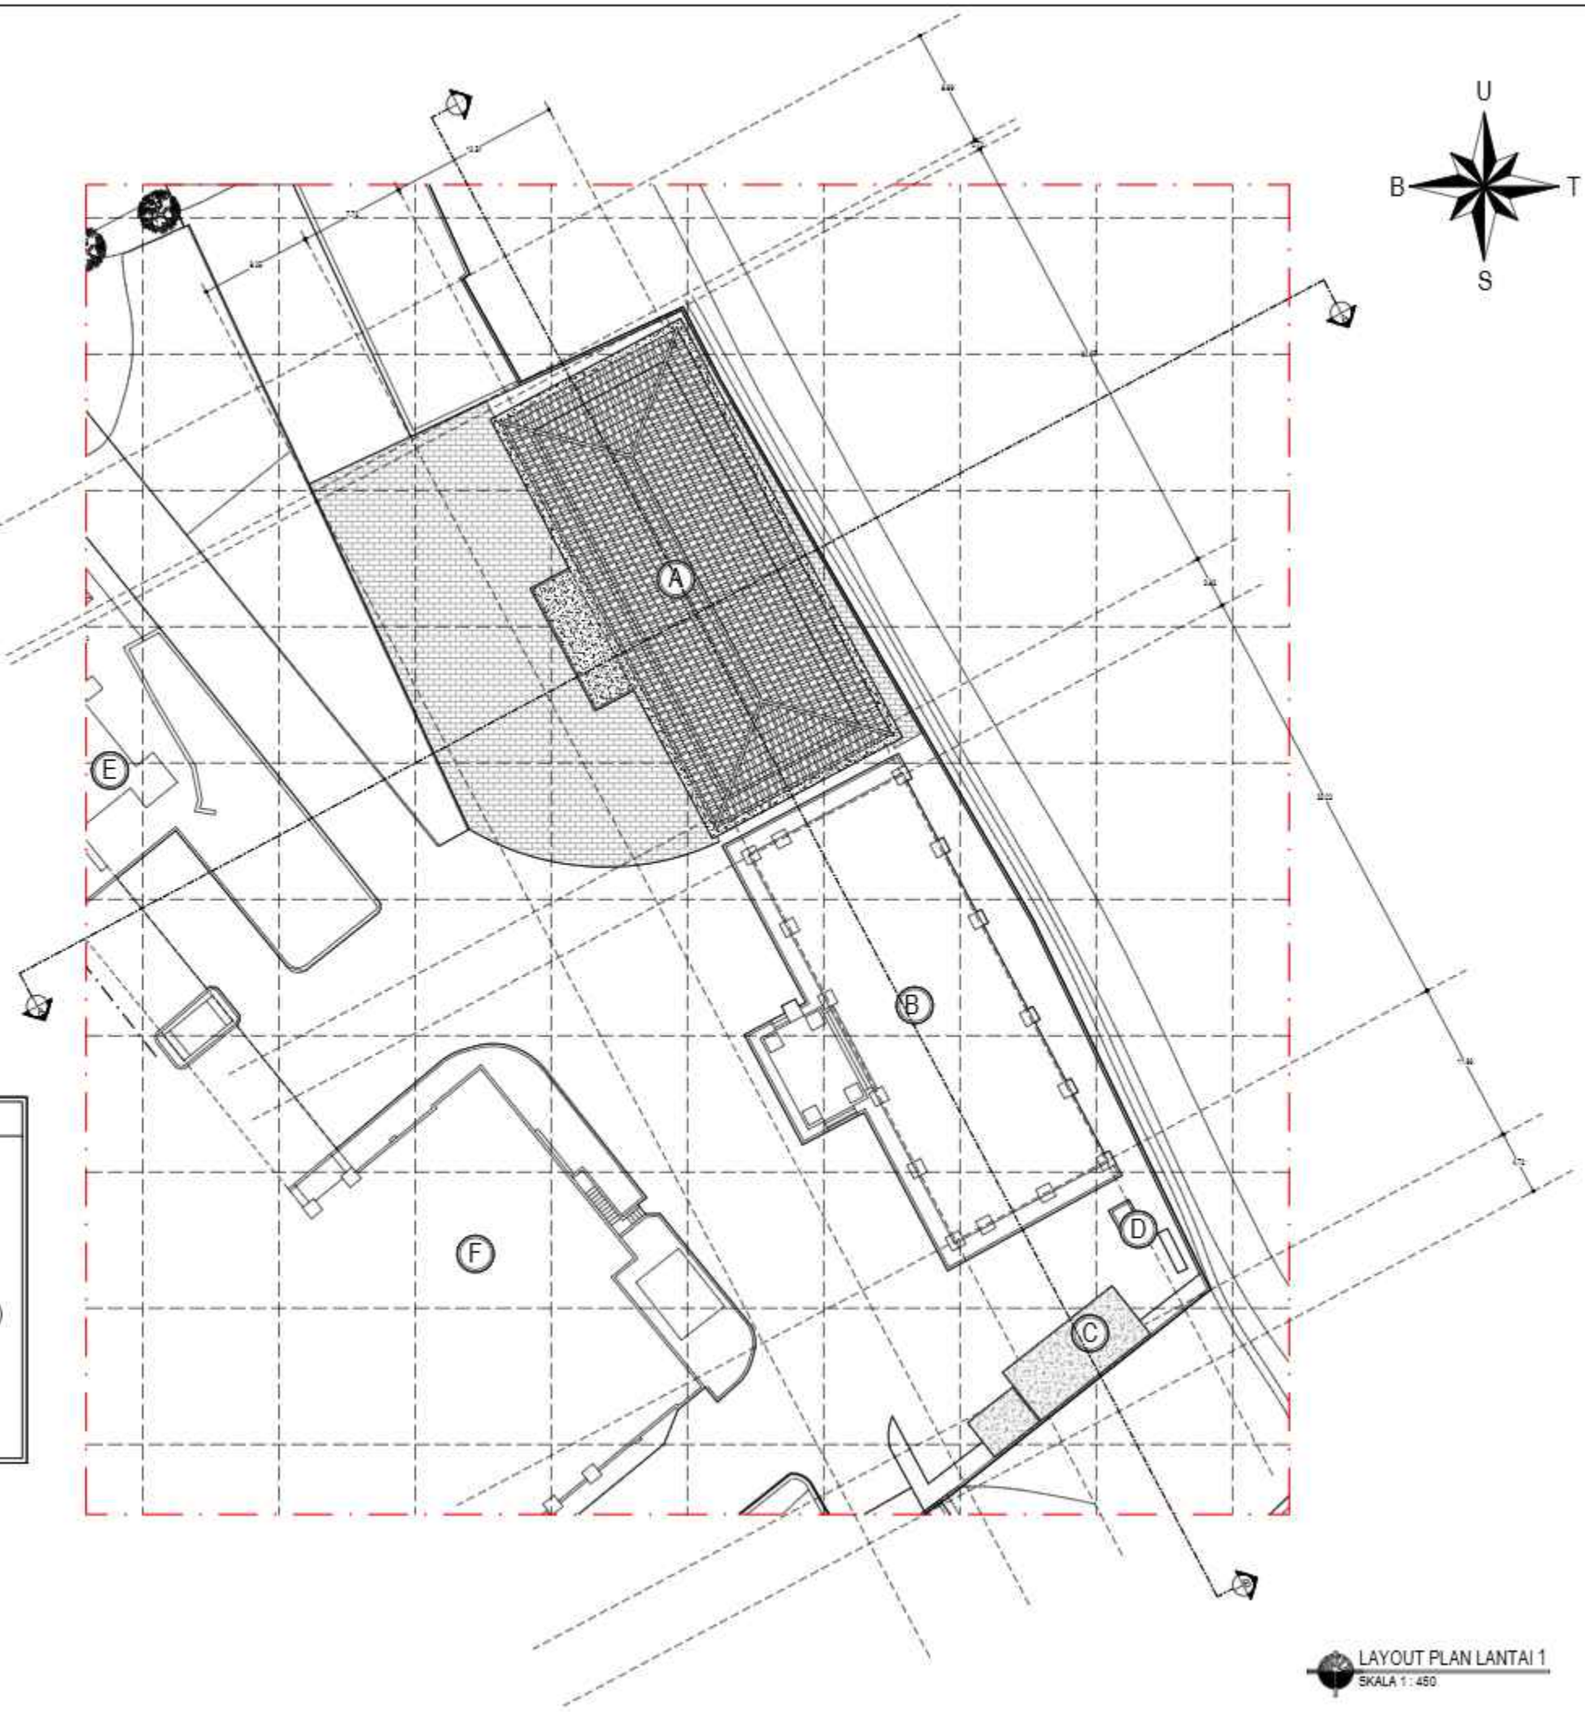

KETERANGAN :

LUAS LANTAI 1 = 400 M2
LUAS LANTAI 2 = 400 M2
LUAS LANTAI 3 = 400 M2
LUAS LANTAI 4 = 400 M2
TOTAL LUAS LANTAI = 1.600M2

A = GEDUNG DIREKTORAT (BARU)
B = GEDUNG KULIAH FK
C = POWER HOUSE (BARU)
D = POWER HOUSE (EKSISTING)
E = GEDUNG REKTORAT
F = GEDUNG LABORATORIUM

LAYOUT PLAN LANTAI 1
SKALA 1 : 450

KEMENTERIAN PENDIDIKAN DAN KEBUDAYAAN
UNIVERSITAS PENDIDIKAN GANESHA
Jalan Udayana No.11, Banjasari, Kec. Buleleng, Kab. Buleleng, Bali 81116

PEKERJAAN :
PERENCANAAN PEMBANGUNAN GEDUNG DIREKTORAT TAHUN ANGGARAN 2025

LOKASI :
KAMPUS UNIVERSITAS PENDIDIKAN GANESHA, JALAN UDAYANA-SINGARAJA

NO.	CATATAN	PARAF

DIPERIKSA OLEH :

NAMA	JABATAN	PARAF

DISETUJUI :
PEJABAT PEMBUAT KOMITMEN
UNIVERSITAS PENDIDIKAN GANESHA

MADE RESPAWAN, S.T.,M.T.
NIP. 19791207 200801 1 008

MENGETAHUI :
KUASA PENGGUNA ANGGARAN

Prof. Dr. I WAYAN LASMAWAN, M.Pd
NIP. 19670221 199308 1 002

STAFF KONSULTAN

JABATAN	NAMA	PARAF
Team Leader	Ir. I Kadek Junierta, ST	
Ahli Teknik Bangunan Gedung	I Made Wede Wirawan, ST	
Ahli Estimasi Biaya	Luh Putu Rositarti, ST	
Ahli K3 Konstruksi	I Kadek Dwijantara Cahyadi, ST	
Operator CAD/ Juru Gambar	Ni Luh Putu Karina Septari, S. Ars	


NAMA GAMBAR :
LAYOUT PLAN LANTAI 1

SKALA : 1 : 450

KODE	NO. GAMBAR	NO. LEMBAR

Konsultan Perencana
PT. TATA RANCANA HIJAU

Ir. I Gusti Agung Adi Wiraguna, ST., M. Ars
Direktur

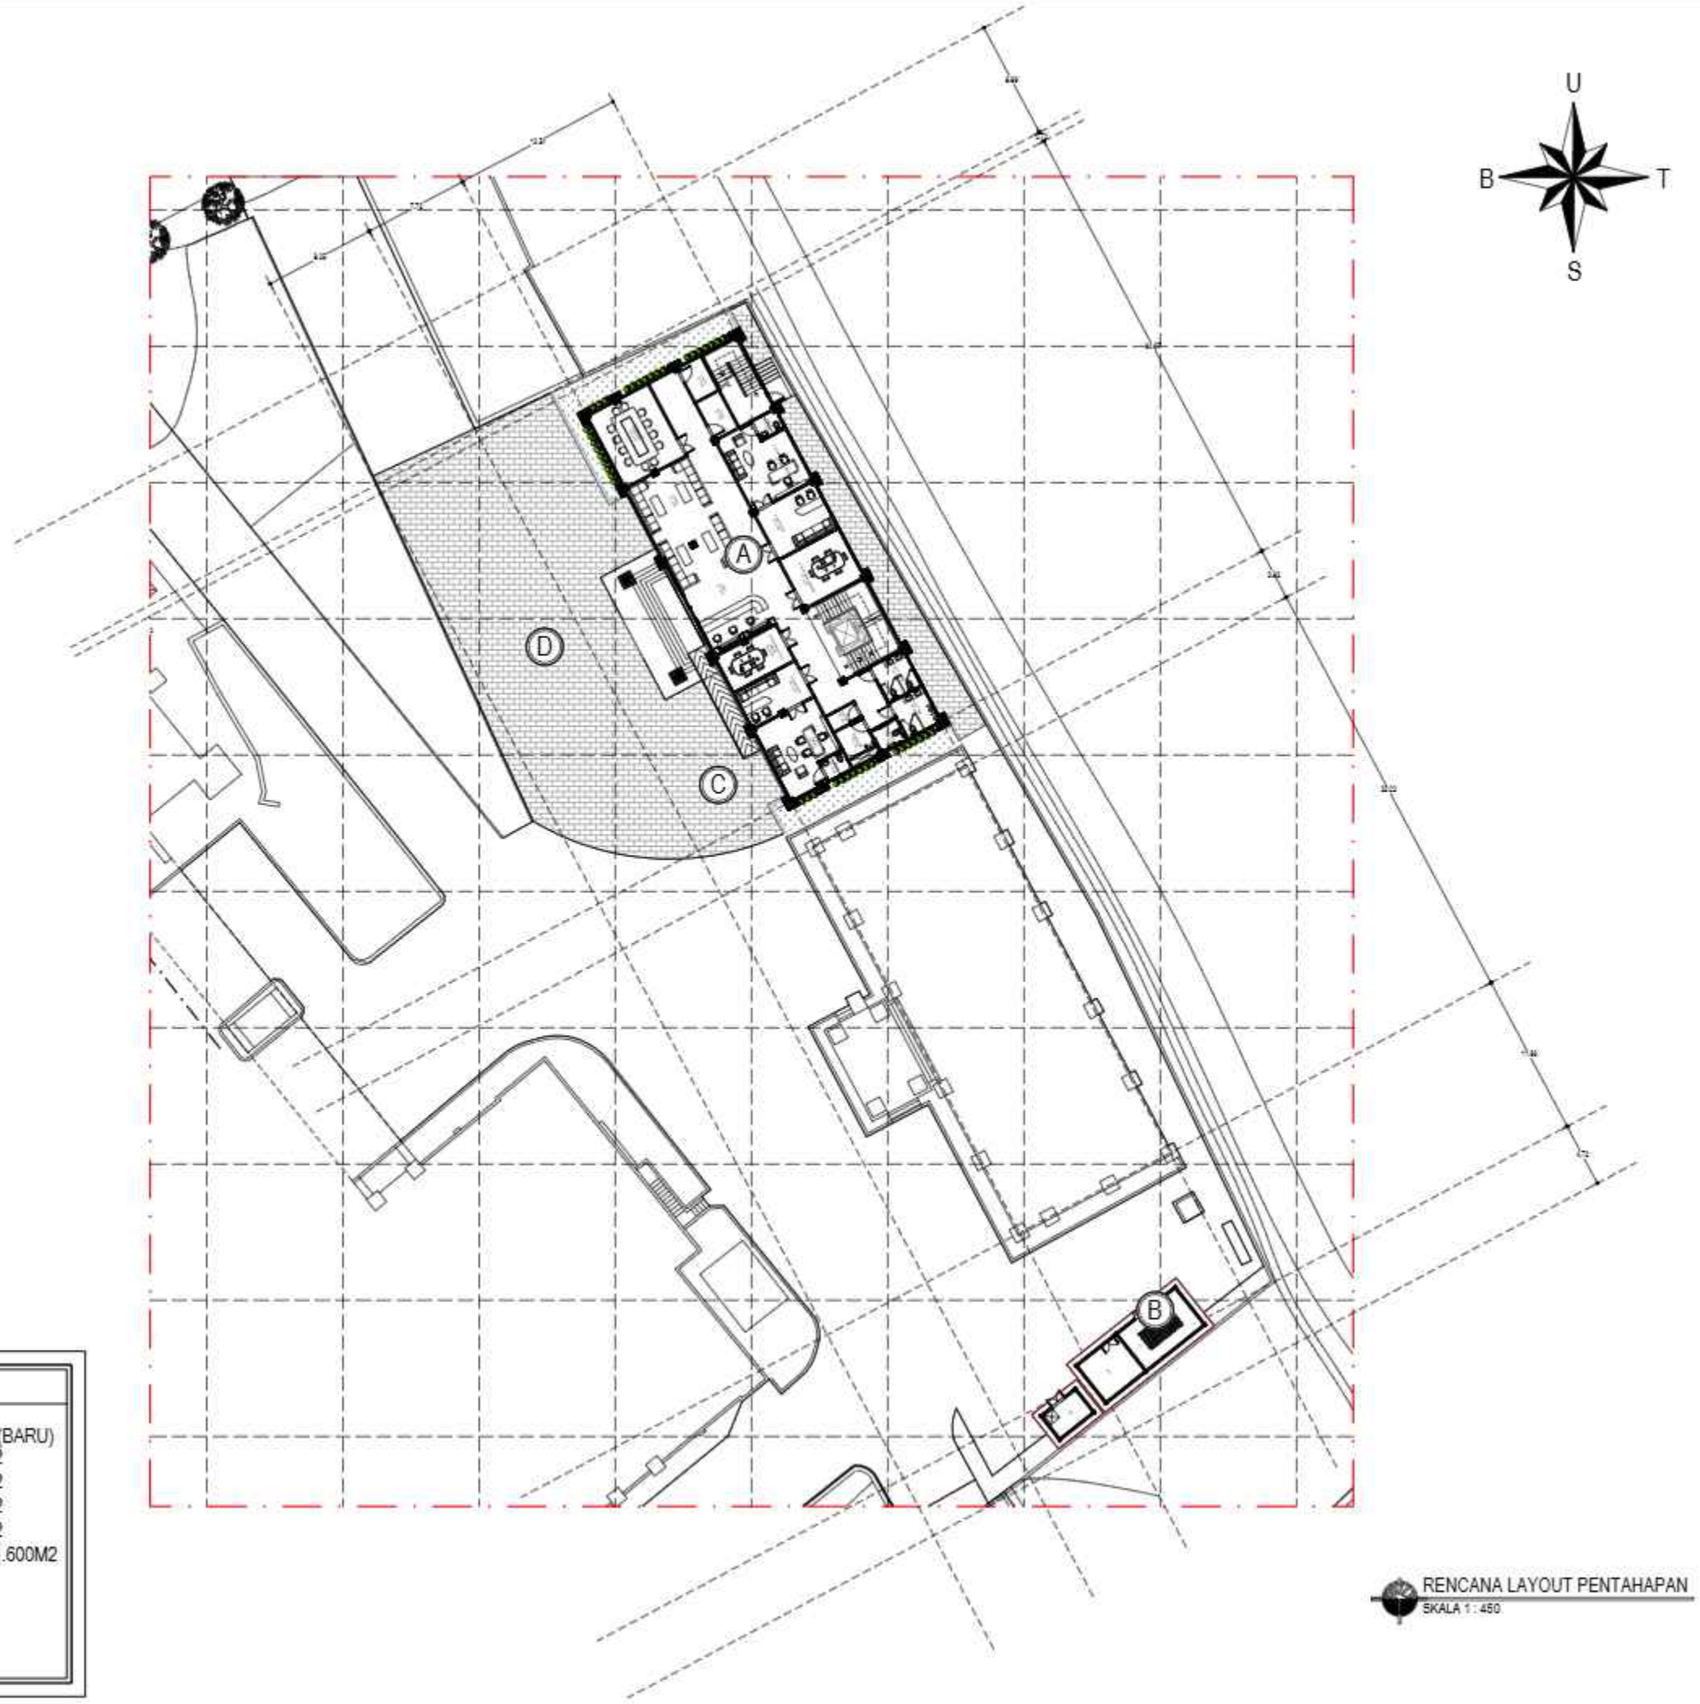

U
B T
S

KETERANGAN :

A = GEDUNG DIREKTORAT (BARU)
LUAS LANTAI 1 = 400 M2
LUAS LANTAI 2 = 400 M2
LUAS LANTAI 3 = 400 M2
LUAS LANTAI 4 = 400 M2
TOTAL LUAS LANTAI = 1.600M2
B = POWER HOUSE (BARU)
C = STP (BARU)
D = AKSES (BARU)

RENCANA LAYOUT PENTAHAPAN
SKALA 1 : 450

KEMENTERIAN PENDIDIKAN DAN KEBUDAYAAN
UNIVERSITAS PENDIDIKAN GANESHA
Jalan Udayana No.11, Banjasari, Kec. Buleleng, Kab. Buleleng, Bali 81116

PEKERJAAN :
PERENCANAAN PEMBANGUNAN GEDUNG DIREKTORAT TAHUN ANGGARAN 2025

LOKASI :
KAMPUS UNIVERSITAS PENDIDIKAN GANESHA, JALAN UDAYANA-SINGARAJA

NO.	CATATAN	PARAF

DIPERIKSA OLEH :

NAMA	JABATAN	PARAF

DISETUJUI :
PEJABAT PEMBUAT KOMITMEN
UNIVERSITAS PENDIDIKAN GANESHA

MADE RESPAWAN, S.T.,M.T.
NIP. 19791207 200801 1 008

MENGETAHUI :
KUASA PENGGUNA ANGGARAN

Prof. Dr. I WAYAN LASMAWAN, M.Pd
NIP. 19670221 199308 1 002

STAFF KONSULTAN

JABATAN	NAMA	PARAF
Team Leader	Ir. I Kadek Junierta, ST	
Ahli Teknik Bangunan Gedung	I Made Wede Wirawan, ST	
Ahli Estimasi Biaya	Luh Putu Rositarti, ST	
Ahli K3 Konstruksi	I Kadek Dwijantara Cahyadi, ST	
Operator CAD/ Juru Gambar	Ni Luh Putu Karina Septari, S. Ars	


NAMA GAMBAR :
RENCANA LAYOUT PENTAHAPAN

SKALA : 1 : 450

KODE	NO. GAMBAR	NO. LEMBAR


Konsultan Perencana
PT. TATA RANCANA HIJAU


Ir. I Gusti Agung Adi Wiraguna, ST., M. Ars
Direktur

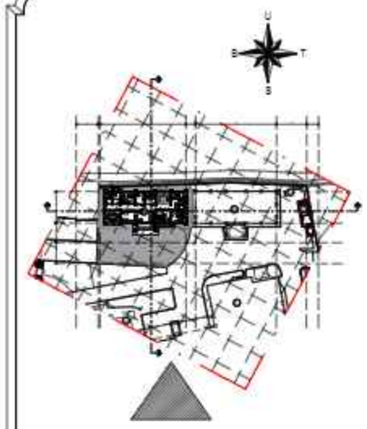



TAMPAK SELATAN SITE
SKALA 1 : 350

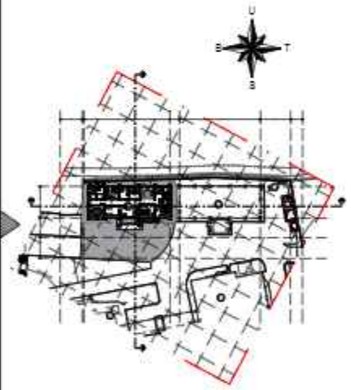

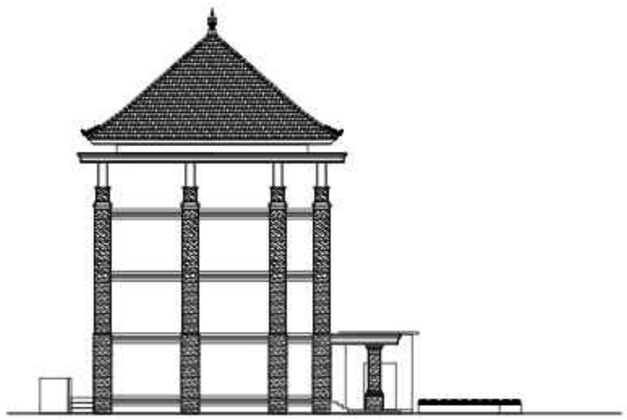

TAMPAK BARAT SITE
SKALA 1 : 350

KEMENTERIAN PENDIDIKAN DAN KEBUDAYAAN
UNIVERSITAS PENDIDIKAN GANESHA
Jalan Udayana No.11, Banjasari, Kec. Buleleng, Kab. Buleleng, Bali 81116

PEKERJAAN :
PERENCANAAN PEMBANGUNAN GEDUNG DIREKTORAT TAHUN ANGGARAN 2025

LOKASI :
KAMPUS UNIVERSITAS PENDIDIKAN GANESHA, JALAN UDAYANA-SINGARAJA

NO.	CATATAN	PARAF

DIPERIKSA OLEH :

NAMA	JABATAN	PARAF

DISETUJUI :
PEJABAT PEMBUAT KOMITMEN
UNIVERSITAS PENDIDIKAN GANESHA

MADE RESPAWAN, S.T., M.T.
NIP. 19791207 200801 1 008

MENGETAHUI :
KUASA PENGGUNA ANGGARAN

Prof. Dr. I WAYAN LASMAWAN, M.Pd
NIP. 19670221 199308 1 002

STAFF KONSULTAN

JABATAN	NAMA	PARAF
Team Leader	Ir. I Kadek Junierta, ST	
Ahli Teknik Bangunan Gedung	I Made Weda Wirawan, ST	
Ahli Estimasi Biaya	Luh Putu Rosihani, ST	
Ahli K3 Konstruksi	I Kadek Dwijantara Cahyadi, ST	
Operator CAD/ Juru Gambar	Ni Luh Putu Karina Septari, S. Ars	


NAMA GAMBAR :
TAMPAK DEPAN SITE

SKALA : 1 : 350


KODE	NO. GAMBAR	NO. LEMBAR

Konsultan Perencana
PT. TATA RANCANA HIJAU

Ir. I Gusti Agung Adi Wiraguna, ST., M. Ars
Direktur

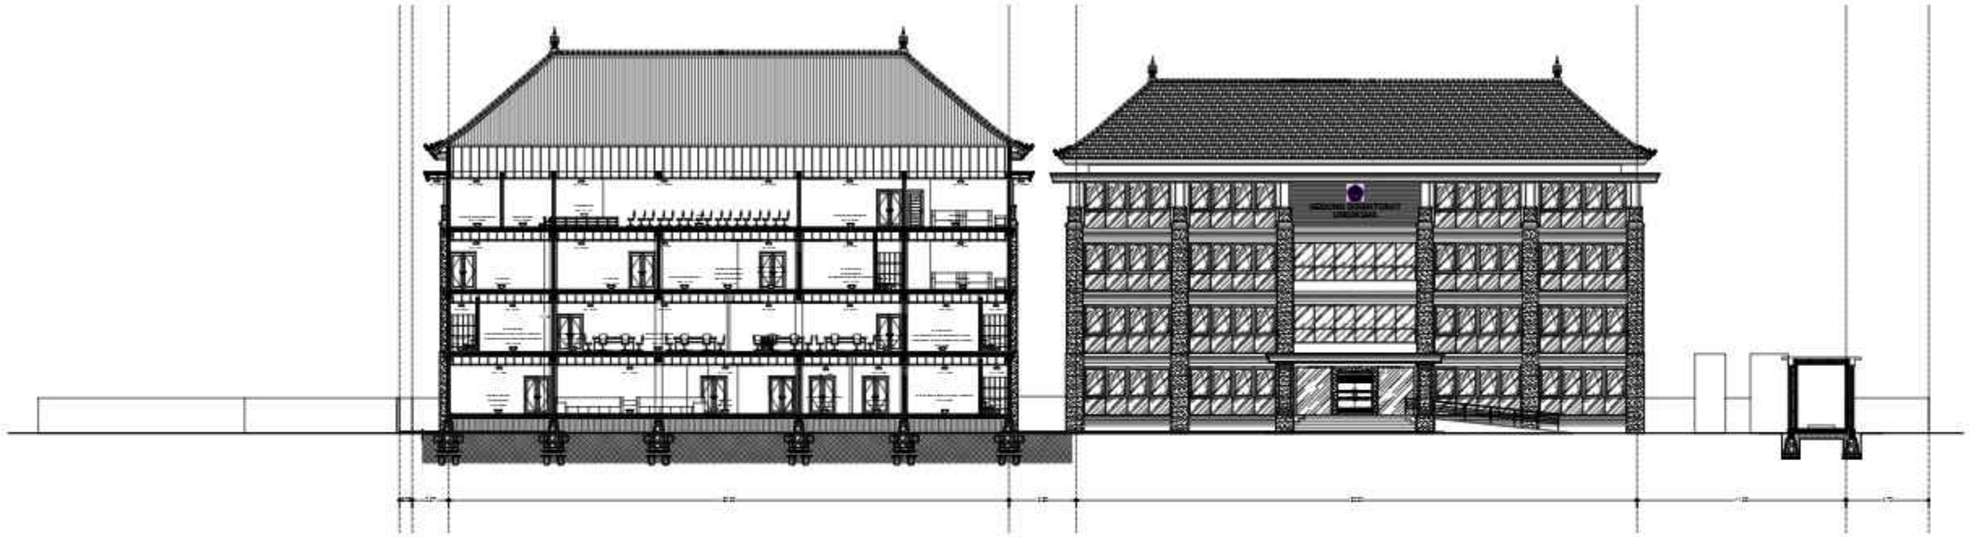

POTONGAN SITE B-B
SKALA 1 : 350

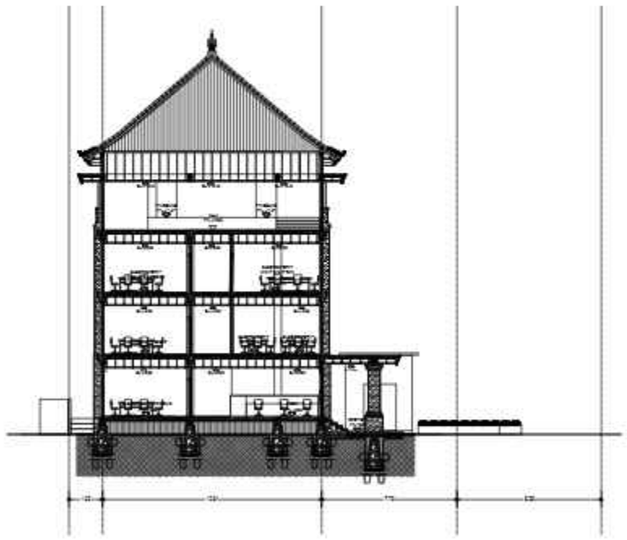

POTONGAN SITE A-A
SKALA 1 : 350

KEMENTERIAN PENDIDIKAN DAN KEBUDAYAAN
UNIVERSITAS PENDIDIKAN GANESHA
Jalan Udayana No.11, Banjasari, Kec. Buleleng, Kab. Buleleng, Bali 81116

PEKERJAAN :
PERENCANAAN PEMBANGUNAN GEDUNG DIREKTORAT TAHUN ANGGARAN 2025

LOKASI :
KAMPUS UNIVERSITAS PENDIDIKAN GANESHA, JALAN UDAYANA-SINGARAJA

NO.	CATATAN	PARAF

DIPERIKSA OLEH :

NAMA	JABATAN	PARAF

DISETUJUI :
PEJABAT PEMBUAT KOMITMEN
UNIVERSITAS PENDIDIKAN GANESHA

MADE RESPAWAN, S.T., M.T.
NIP. 19791207 200801 1 008

MENGETAHUI :
KUASA PENGGUNA ANGGARAN

Prof. Dr. I WAYAN LASMAWAN, M.Pd
NIP. 19670221 199308 1 002

STAFF KONSULTAN

JABATAN	NAMA	PARAF
Team Leader	Ir. I Kadek Junierta, ST	
Ahli Teknik Bangunan Gedung	I Made Weda Wirawan, ST	
Ahli Estimasi Biaya	Luh Putu Rosihani, ST	
Ahli K3 Konstruksi	I Kadek Dwijantara Cahyadi, ST	
Operator CAD/ Juru Gambar	Ni Luh Putu Karina Septari, S. Ars	


NAMA GAMBAR :
POTONGAN SITE A-A & B-B

SKALA : 1 : 350


KODE	NO. GAMBAR	NO. LEMBAR

Konsultan Perencana
PT. TATA RANCANA HIJAU

Ir. I Gusti Agung Adi Wiraguna, ST., M. Ars
Direktur

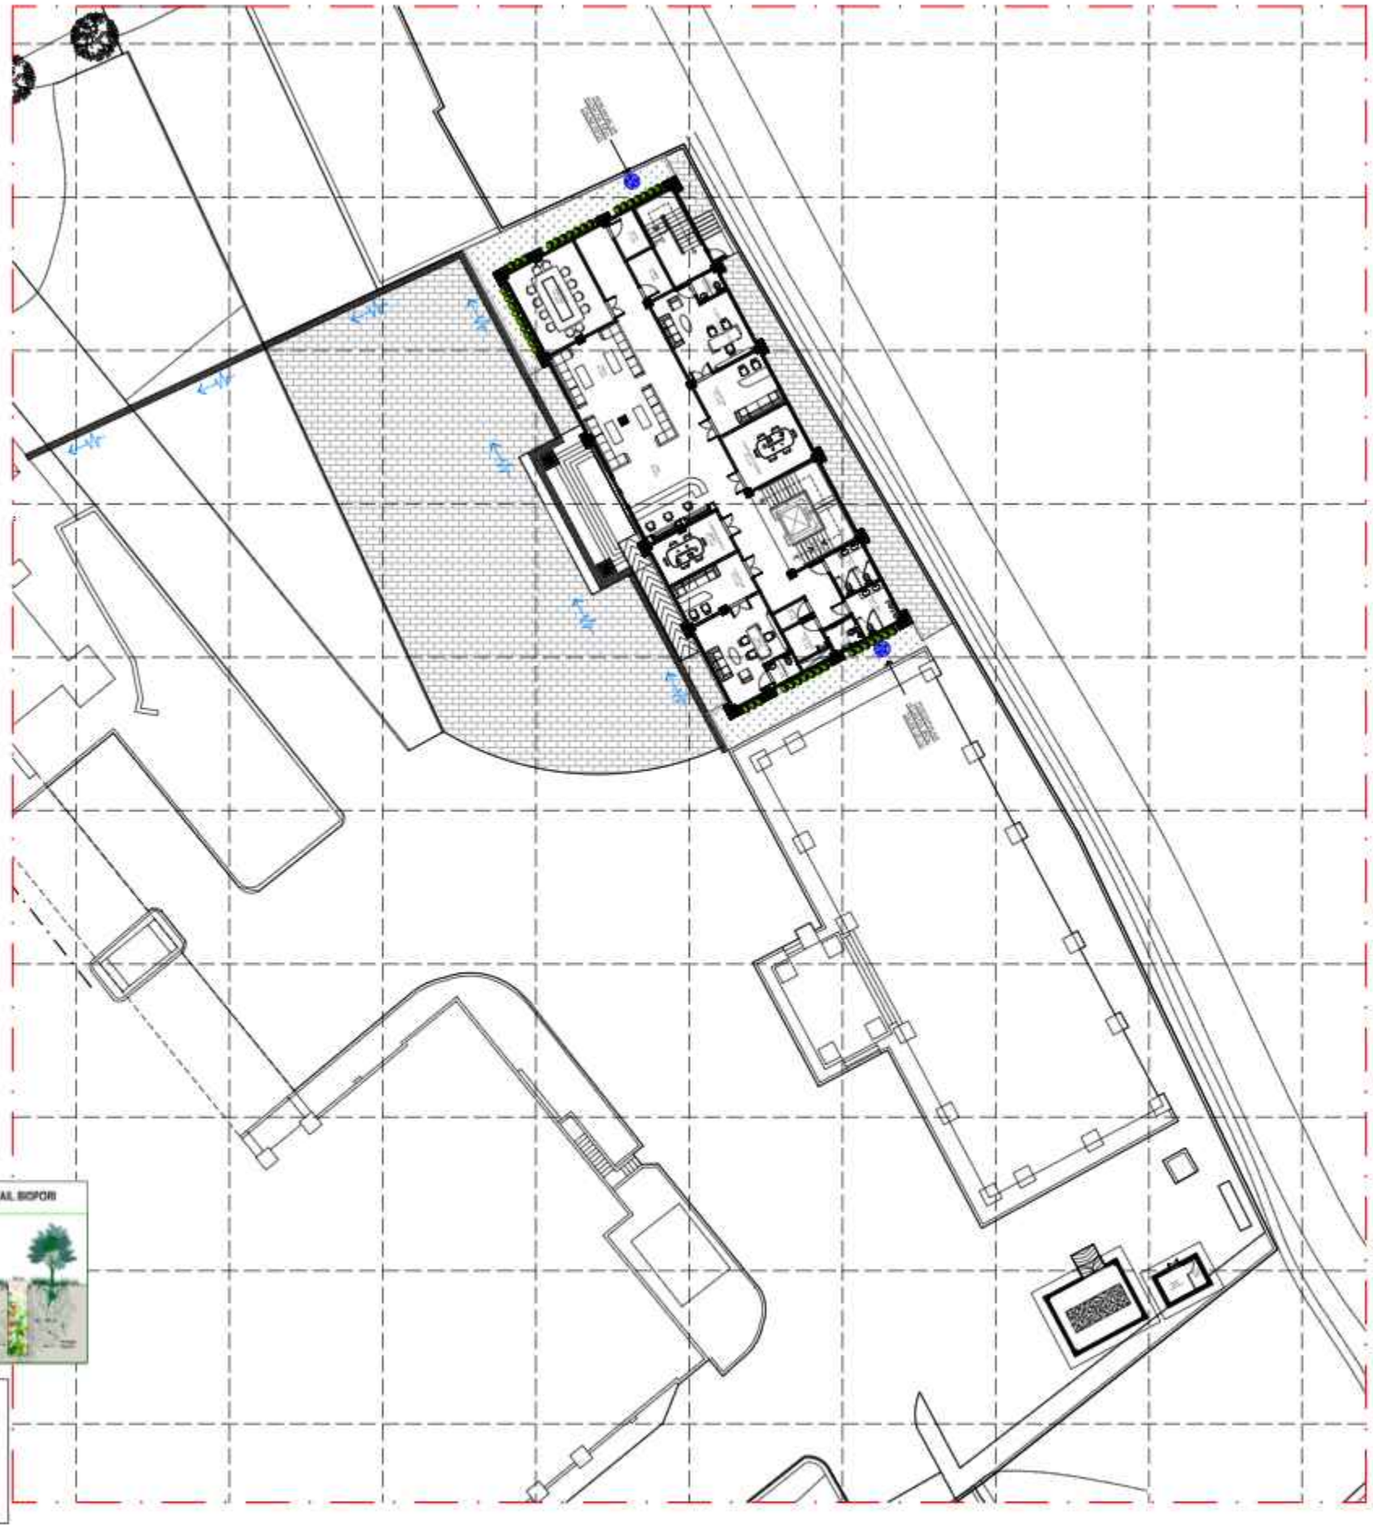



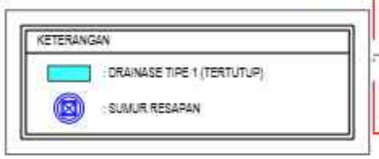

RENCANA DRAINASE DAN BIOPORI
SKALA 1:400

U
B T
S

KEMENTERIAN PENDIDIKAN DAN KEBUDAYAAN
UNIVERSITAS PENDIDIKAN GANESHA
Jalan Udayana No.11, Banjasari, Kec. Buleleng, Kab. Buleleng, Bali 81116

PEKERJAAN :
PERENCANAAN PEMBANGUNAN GEDUNG DIREKTORAT TAHUN ANGGARAN 2025

LOKASI :
KAMPUS UNIVERSITAS PENDIDIKAN GANESHA, JALAN UDAYANA-SINGARAJA

NO.	CATATAN	PARAF

DIPERIKSA OLEH :

NAMA	JABATAN	PARAF

DISETUJUI :
PEJABAT PEMBUAT KOMITMEN
UNIVERSITAS PENDIDIKAN GANESHA

MADE RESPAWAN, S.T., M.T.
NIP. 19791207 200801 1 008

MENGETAHUI :
KUASA PENGGUNA ANGGARAN

Prof. Dr. I WAYAN LASMAWAN, M.Pd
NIP. 19670221 199308 1 002

STAFF KONSULTAN

JABATAN	NAMA	PARAF
Team Leader	Ir. I Kadek Junierta, ST	
Ahli Teknik Bangunan Gedung	I Made Weda Wiresaen, ST	
Ahli Estimasi Biaya	Luh Putu Rosihani, ST	
Ahli K3 Konstruksi	I Kadek Dwijantara Cahyadi, ST	
Operator CAD/ Juru Gambar	Ni Luh Putu Karina Septari, S. Ars	


NAMA GAMBAR :
RENCANA DRAINASE DAN BIOPORI

SKALA : 1:400

KODE	NO. GAMBAR	NO. LEMBAR

Konsultan Perencana
PT. TATA RANCANA HIJAU

Ir. I Gusti Agung Adi Wiraguna, ST., M. Ars
Direktur

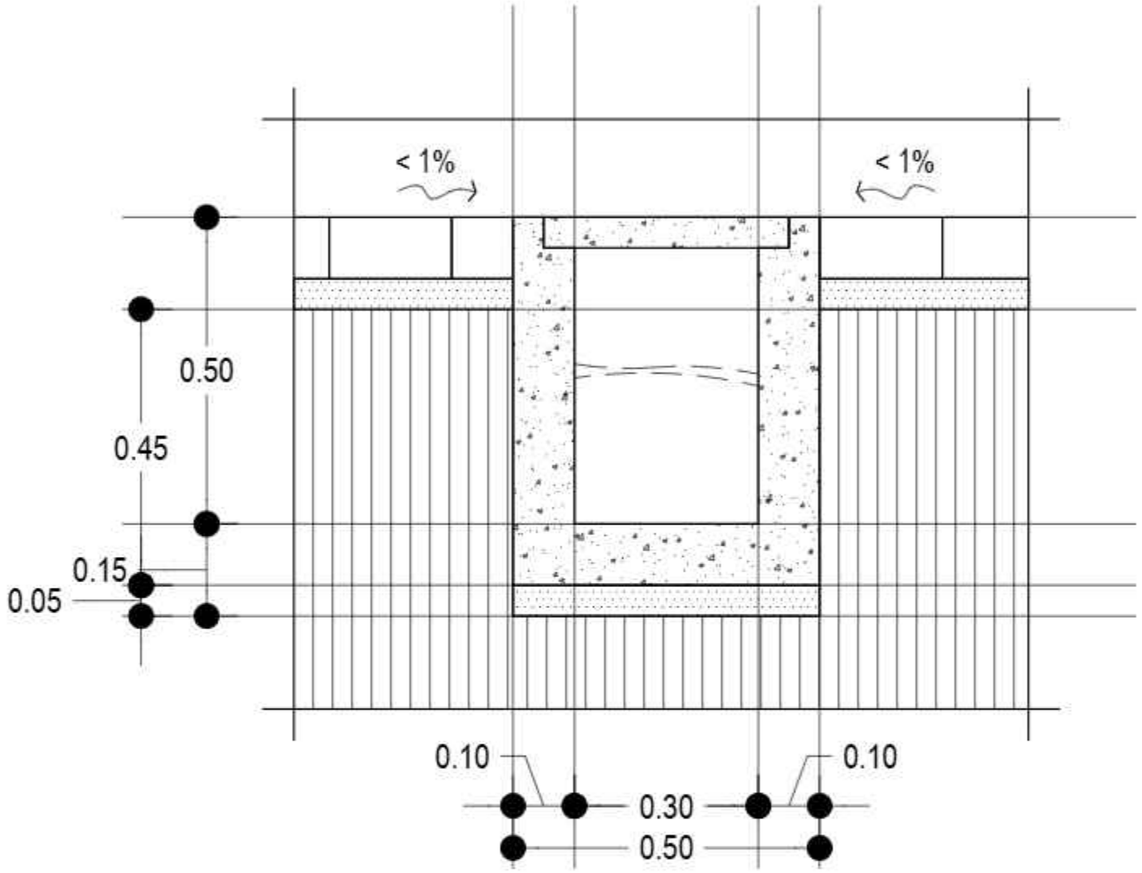

DETAIL DRAINASE TIPE 2

SKALA 1 : 20

KEMENTERIAN PENDIDIKAN DAN KEBUDAYAAN
UNIVERSITAS PENDIDIKAN GANESHA
Jalan Udayana No.11, Banjasari, Kec. Buleleng, Kab. Buleleng, Bali 81116

PEKERJAAN :
PERENCANAAN PEMBANGUNAN GEDUNG DIREKTORAT TAHUN ANGGARAN 2025

LOKASI :
KAMPUS UNIVERSITAS PENDIDIKAN GANESHA, JALAN UDAYANA-SINGARAJA

NO.	CATATAN	PARAF

DIPERIKSA OLEH :

NAMA	JABATAN	PARAF

DISETUJUI :
PEJABAT PEMBUAT KOMITMEN
UNIVERSITAS PENDIDIKAN GANESHA

MADE RESPAWAN, S.T., M.T.
NIP. 19791207 200801 1 008

MENGETAHUI :
KUASA PENGGUNA ANGGARAN

Prof. Dr. I WAYAN LASMAWAN, M.Pd
NIP. 19670221 199308 1 002

STAFF KONSULTAN

JABATAN	NAMA	PARAF
Team Leader	Ir. I Kadek Junarta, ST	
Ahli Teknik Bangunan Gedung	I Made Wede Wirawan, ST	
Ahli Estimasi Biaya	Luh Putu Rosiani, ST	
Ahli K3 Konstruksi	I Kadek Dwijantara Cahyadi, ST	
Operator CAD/ Juru Gambar	Ni Luh Putu Karina Septiari, S. Ars	


NAMA GAMBAR :

SKALA :


KODE	NO. GAMBAR	NO. LEMBAR

Konsultan Perencana
PT. TATA RANCANA HIJAU

Ir. I Gusti Agung Adi Wiraguna, ST., M. Ars
Direktur

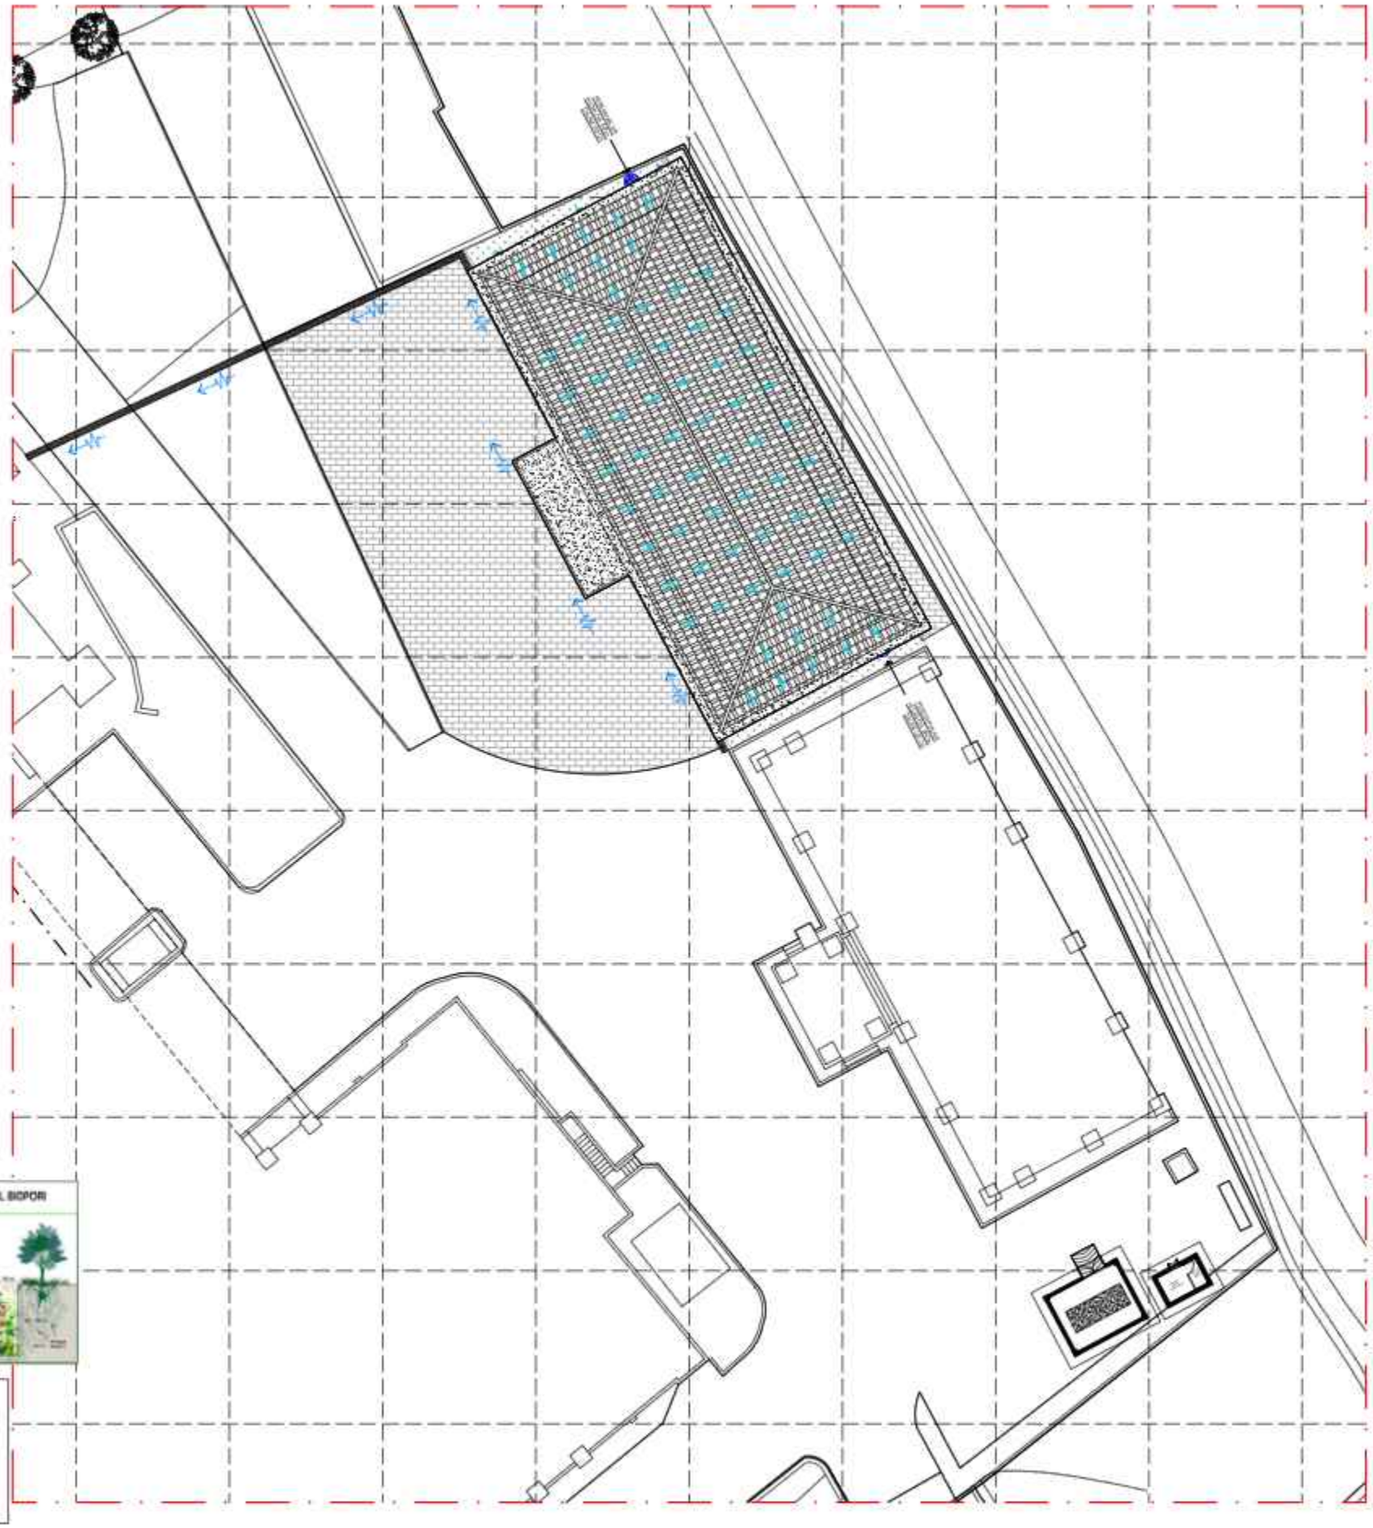



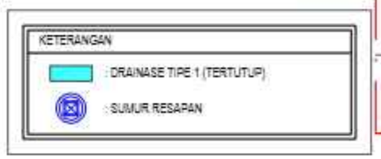

U
B
T
S

RENCANA DRAINASE DAN BIOPORI
SKALA 1:400

KEMENTERIAN PENDIDIKAN DAN KEBUDAYAAN
UNIVERSITAS PENDIDIKAN GANESHA
Jalan Udayana No.11, Banjasari, Kec. Buleleng, Kab. Buleleng, Bali 81116

PEKERJAAN :
PERENCANAAN PEMBANGUNAN GEDUNG DIREKTORAT TAHUN ANGGARAN 2025

LOKASI :
KAMPUS UNIVERSITAS PENDIDIKAN GANESHA, JALAN UDAYANA-SINGARAJA

NO.	CATATAN	PARAF

DIPERIKSA OLEH :

NAMA	JABATAN	PARAF

DISETUJUI :
PEJABAT PEMBUAT KOMITMEN
UNIVERSITAS PENDIDIKAN GANESHA

MADE RESPAWAN, S.T., M.T.
NIP. 19791207 200801 1 008

MENGETAHUI :
KUASA PENGGUNA ANGGARAN

Prof. Dr. I WAYAN LASMAWAN, M.Pd
NIP. 19670221 199308 1 002

STAFF KONSULTAN

JABATAN	NAMA	PARAF
Team Leader	Ir. I Kadek Junierta, ST	
Ahli Teknik Bangunan Gedung	I Made Weda Wiresaen, ST	
Ahli Estimasi Biaya	Luh Putu Rosihani, ST	
Ahli K3 Konstruksi	I Kadek Dwijantara Cahyadi, ST	
Operator CAD/ Juru Gambar	Ni Luh Putu Karina Septari, S. Ars	


NAMA GAMBAR :
RENCANA DRAINASE DAN BIOPORI

SKALA : 1:400

KODE	NO. GAMBAR	NO. LEMBAR

Konsultan Perencana
PT. TATA RANCANA HIJAU

Ir. I Gusti Agung Adi Wiraguna, ST., M. Ars
Direktur

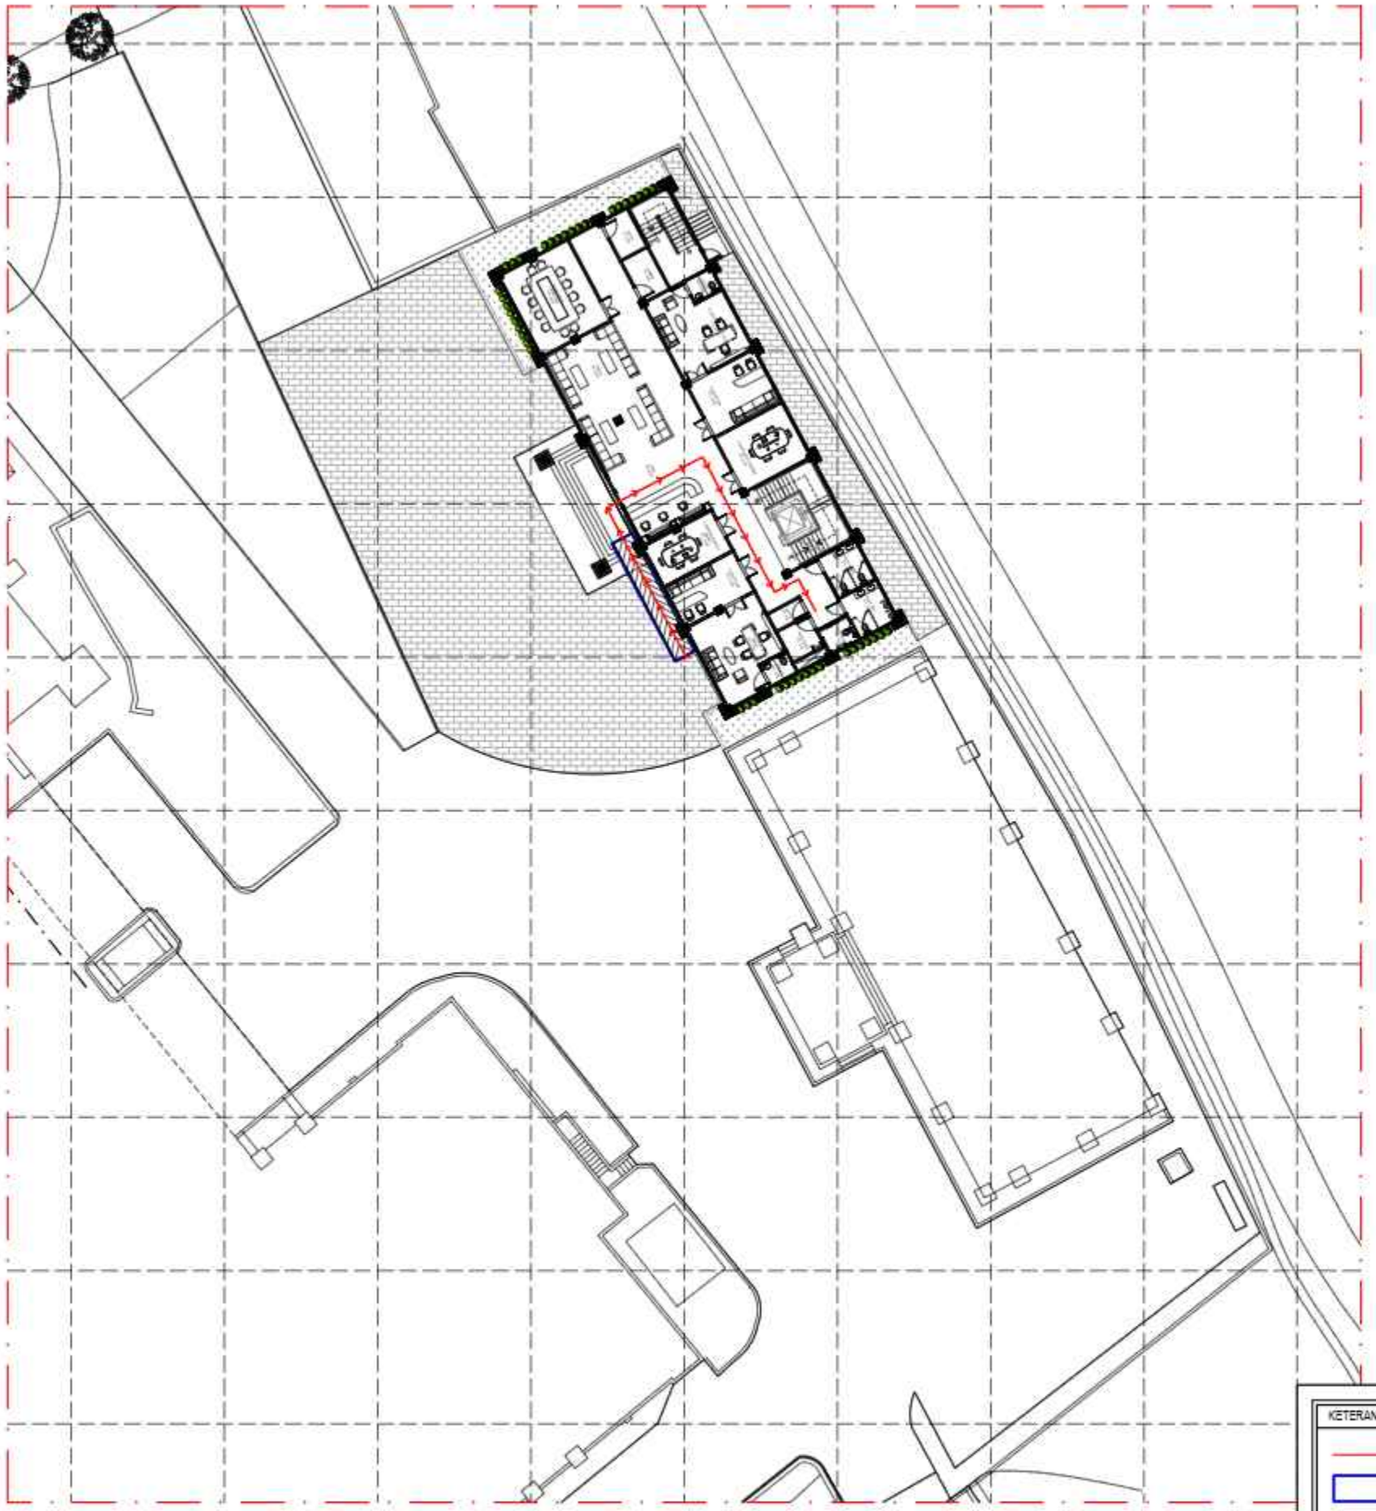

KEMENTERIAN PENDIDIKAN DAN KEBUDAYAAN
UNIVERSITAS PENDIDIKAN GANESHA
Jalan Udayana No.11, Banjasari, Kec. Buleleng, Kab. Buleleng, Bali 81116

PEKERJAAN :
PERENCANAAN PEMBANGUNAN GEDUNG DIREKTORAT TAHUN ANGGARAN 2025

LOKASI :
KAMPUS UNIVERSITAS PENDIDIKAN GANESHA, JALAN UDAYANA-SINGARAJA

NO.	CATATAN	PARAF

DIPERIKSA OLEH :

NAMA	JABATAN	PARAF

DISETUJUI :
PEJABAT PEMBUAT KOMITMEN
UNIVERSITAS PENDIDIKAN GANESHA

MADE RESPAWAN, S.T., M.T.
NIP. 19791207 200801 1 008

MENGETAHUI :
KUASA PENGGUNA ANGGARAN

Prof. Dr. I WAYAN LASMAWAN, M.Pd
NIP. 19670221 199308 1 002

STAFF KONSULTAN

JABATAN	NAMA	PARAF
Team Leader	Ir. I Kadek Junarta, ST	
Ahli Teknik Bangunan Gedung	I Made Weda Wirawan, ST	
Ahli Estimasi Biaya	Luh Putu Rosihani, ST	
Ahli K3 Konstruksi	I Kadek Dwijantara Cahyadi, ST	
Operator CAD/ Juru Gambar	Ni Luh Putu Karina Septari, S. Ars	


NAMA GAMBAR :

SKALA :

KODE	NO. GAMBAR	NO. LEMBAR

Konsultan Perencana
PT. TATA RANCANA HIJAU

Ir. I Gusti Agung Adi Wiraguna, ST., M. Ars
Direktur

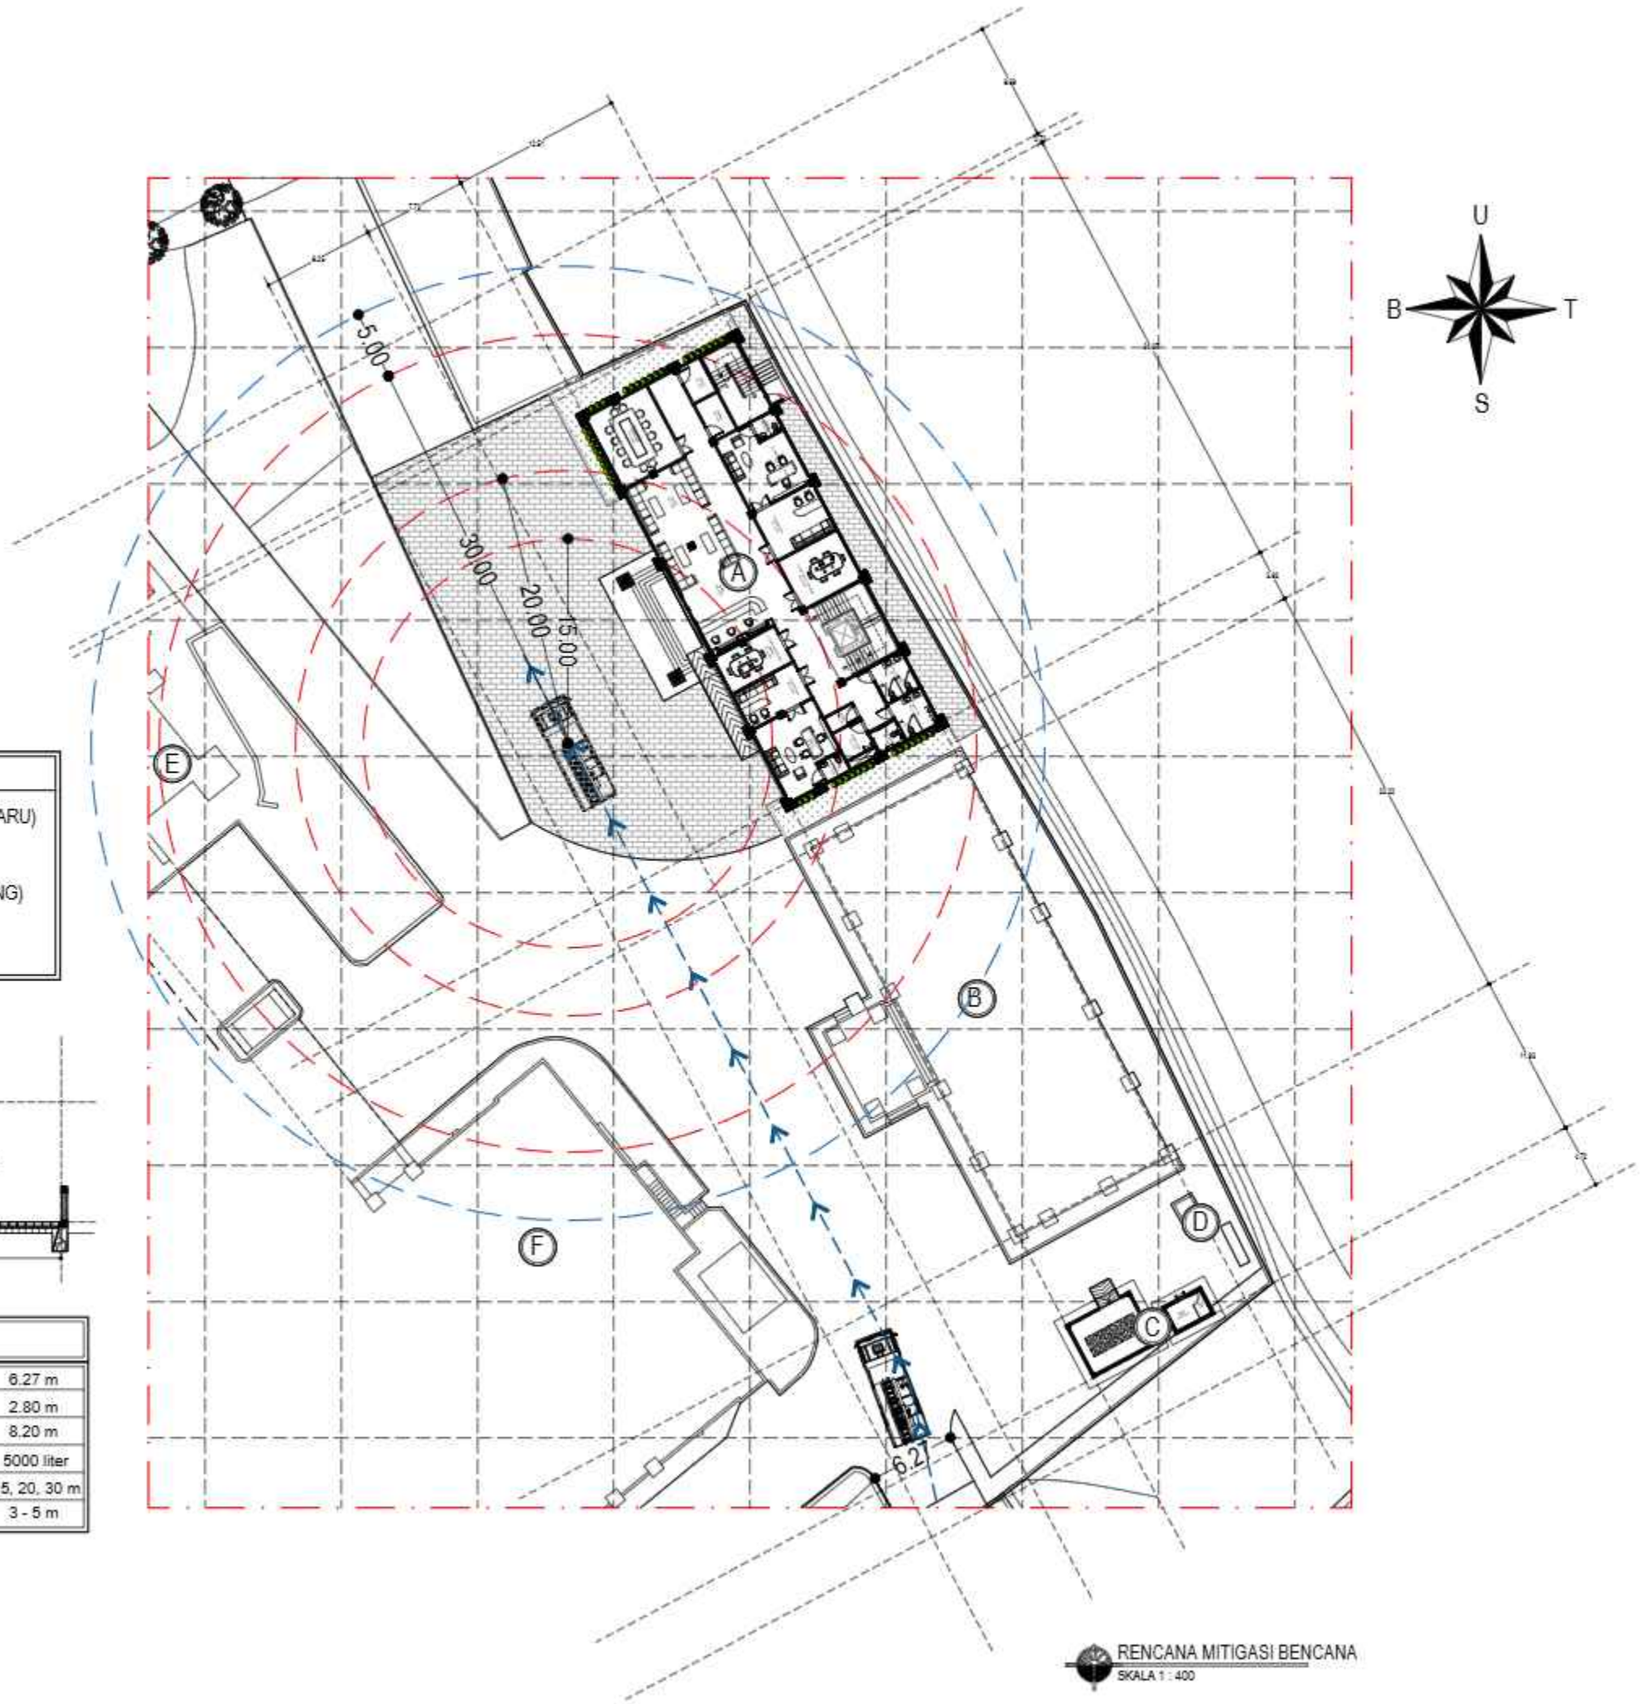

KETERANGAN :

A = GEDUNG DIREKTORAT (BARU)
B = GEDUNG KULIAH FK
C = POWER HOUSE (BARU)
D = POWER HOUSE (EKSISTING)
E = GEDUNG REKTORAT
F = GEDUNG



KETERANGAN :	
Lebar Jalan	6.27 m
Lebar Mobil Damkar	2.80 m
Panjang Mobil Damkar	8.20 m
Kapasitas Tanki	5000 liter
Panjang Selang Damkar	15, 20, 30 m
Jarak Aman Memadamkan Api	3 - 5 m

RENCANA MITIGASI BENCANA
SKALA 1 : 400

KEMENTERIAN PENDIDIKAN DAN KEBUDAYAAN
UNIVERSITAS PENDIDIKAN GANESHA
Jalan Udayana No.11, Banjasari, Kec. Buleleng, Kab. Buleleng, Bali 81116

PEKERJAAN :
PERENCANAAN PEMBANGUNAN GEDUNG DIREKTORAT TAHUN ANGGARAN 2025

LOKASI :
KAMPUS UNIVERSITAS PENDIDIKAN GANESHA, JALAN UDAYANA-SINGARAJA

NO.	CATATAN	PARAF

DIPERIKSA OLEH :

NAMA	JABATAN	PARAF

DISETUJUI :
PEJABAT PEMBUAT KOMITMEN
UNIVERSITAS PENDIDIKAN GANESHA

MADE RESPAWAN, S.T., M.T.
NIP. 19791207 200801 1 008

MENGETAHUI :
KUASA PENGGUNA ANGGARAN

Prof. Dr. I WAYAN LASMAWAN, M.Pd
NIP. 19670221 199308 1 002

STAFF KONSULTAN

JABATAN	NAMA	PARAF
Team Leader	Ir. I Kadek Junarta, ST	
Ahli Teknik Bangunan Gedung	I Made Wede Wirawan, ST	
Ahli Estimasi Biaya	Luh Putu Roshani, ST	
Ahli K3 Konstruksi	I Kadek Dwijantara Cahyadi, ST	
Operator CAD/ Juru Gambar	Ni Luh Putu Karina Septari, S. Ars	


NAMA GAMBAR :
RENCANA MITIGASI BENCANA

SKALA : 1 : 450

KODE	NO. GAMBAR	NO. LEMBAR

Konsultan Perencana
PT. TATA RANCANA HIJAU

Ir. I Gusti Agung Adi Wiraguna, ST., M. Ars
Direktur

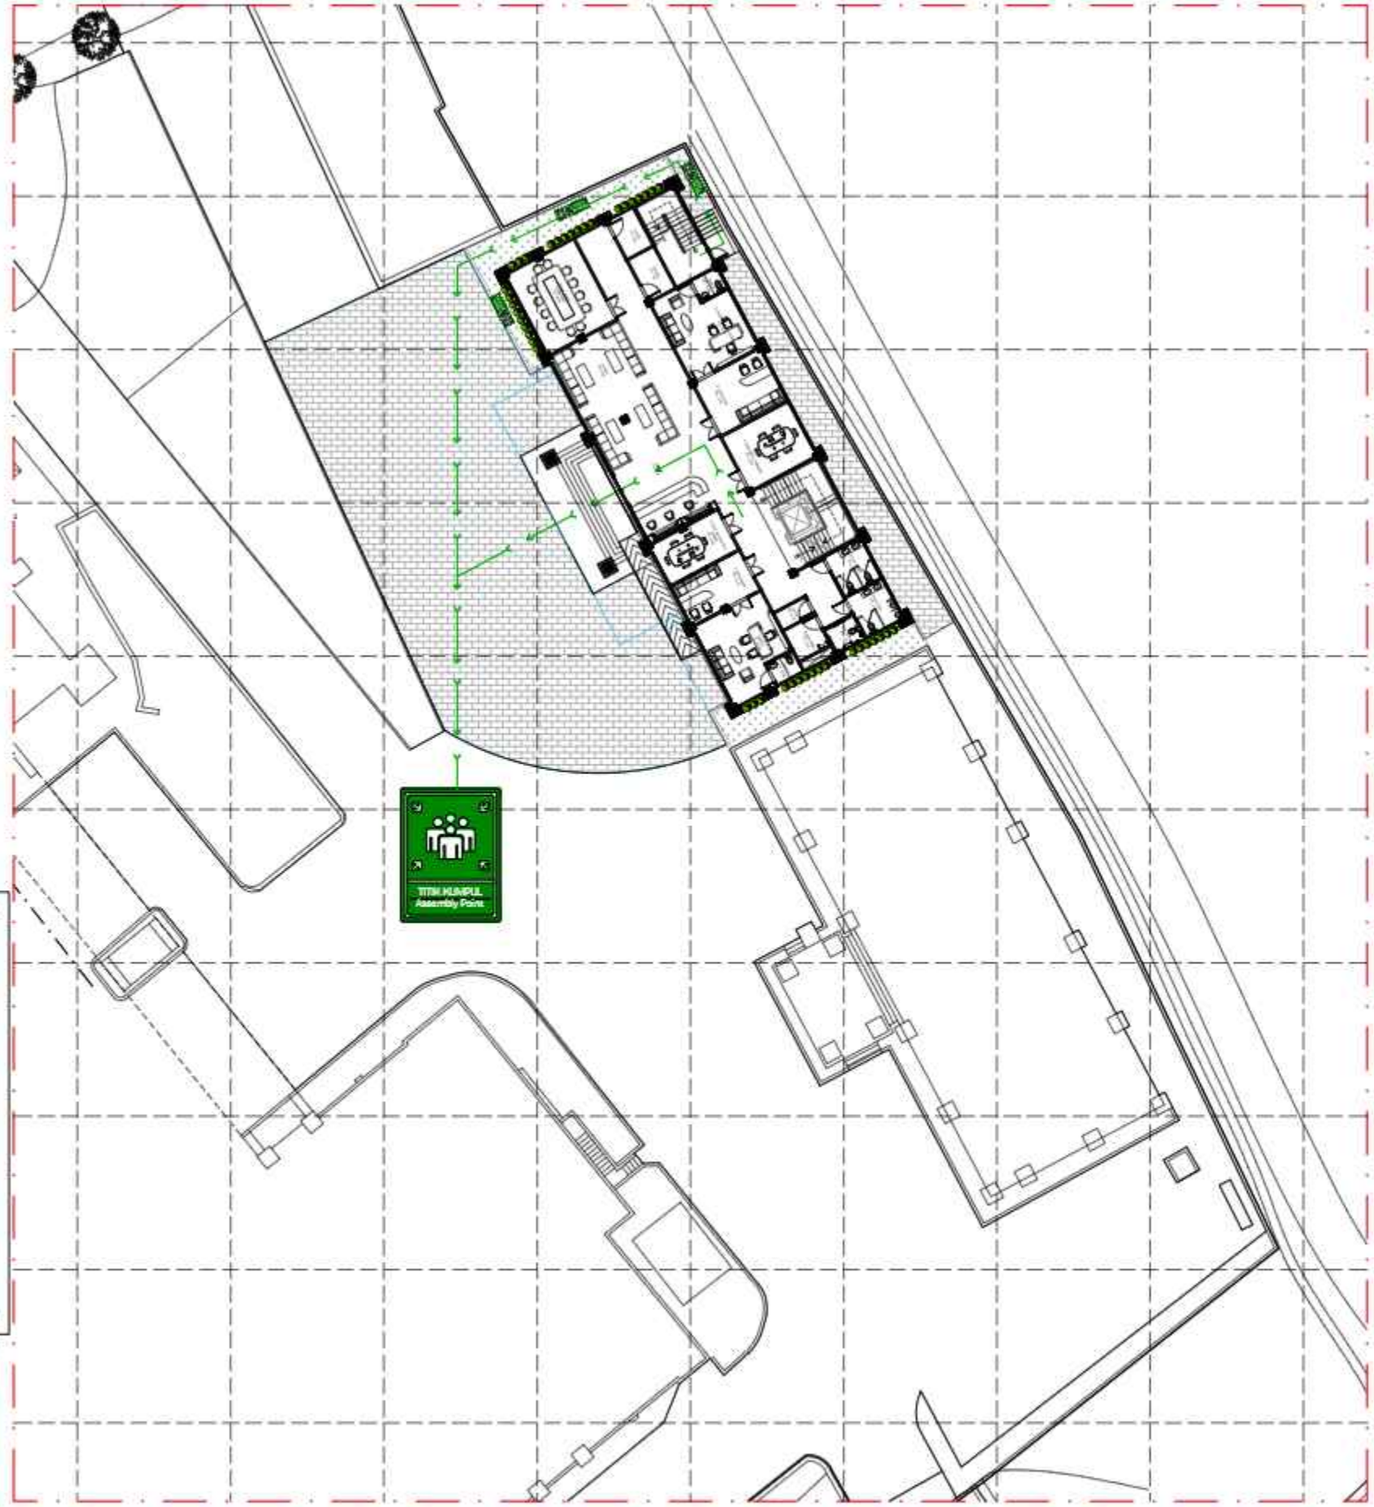

U
B
T
S

KETERANGAN :

LUAS LANTAI 1 = 400 M2
LUAS LANTAI 2 = 400 M2
LUAS LANTAI 3 = 400 M2
LUAS LANTAI 4 = 400 M2
TOTAL LUAS LANTAI = 1.600M2

A = GEDUNG DIREKTORAT (BARU)
B = GEDUNG KULIAH FK
C = POWER HOUSE (BARU)
D = POWER HOUSE (EKSISTING)
E = GEDUNG REKTORAT
F = GEDUNG LABORATORIUM



JALUR EVAKUASI LT.01
SKALA 1 : 450

KEMENTERIAN PENDIDIKAN DAN KEBUDAYAAN
UNIVERSITAS PENDIDIKAN GANESHA
Jalan Udayana No.11, Banjasari, Kec. Buleleng, Kab. Buleleng, Bali 81116

PEKERJAAN :
PERENCANAAN PEMBANGUNAN GEDUNG DIREKTORAT TAHUN ANGGARAN 2025

LOKASI :
KAMPUS UNIVERSITAS PENDIDIKAN GANESHA, JALAN UDAYANA-SINGARAJA

NO.	CATATAN	PARAF

DIPERIKSA OLEH :

NAMA	JABATAN	PARAF

DISETUJUI :
PEJABAT PEMBUAT KOMITMEN
UNIVERSITAS PENDIDIKAN GANESHA

MADE RESPAWAN, S.T.,M.T.
NIP. 19791207 200801 1 008

MENGETAHUI :
KUASA PENGGUNA ANGGARAN

Prof. Dr. I WAYAN LASMAWAN, M.Pd
NIP. 19670221 199308 1 002

STAFF KONSULTAN

JABATAN	NAMA	PARAF
Team Leader	Ir. I Kadek Junieta, ST	
Ahli Teknik Bangunan Gedung	I Made Weda Wirawan, ST	
Ahli Estimasi Biaya	Luh Putu Rosiheri, ST	
Ahli K3 Konstruksi	I Kadek Dwijantara Dahyadi, ST	
Operator CAD/ Juru Gambar	Ni Luh Putu Karina Septiari, S. Ars	


NAMA GAMBAR :
JALUR EVAKUASI LT.01

SKALA : 1 : 450

KODE	NO. GAMBAR	NO. LEMBAR

Konsultan Perencana
PT. TATA RANCANA HIJAU

Ir. I Gusti Agung Adi Wiraguna, ST., M. Ars
Direktur

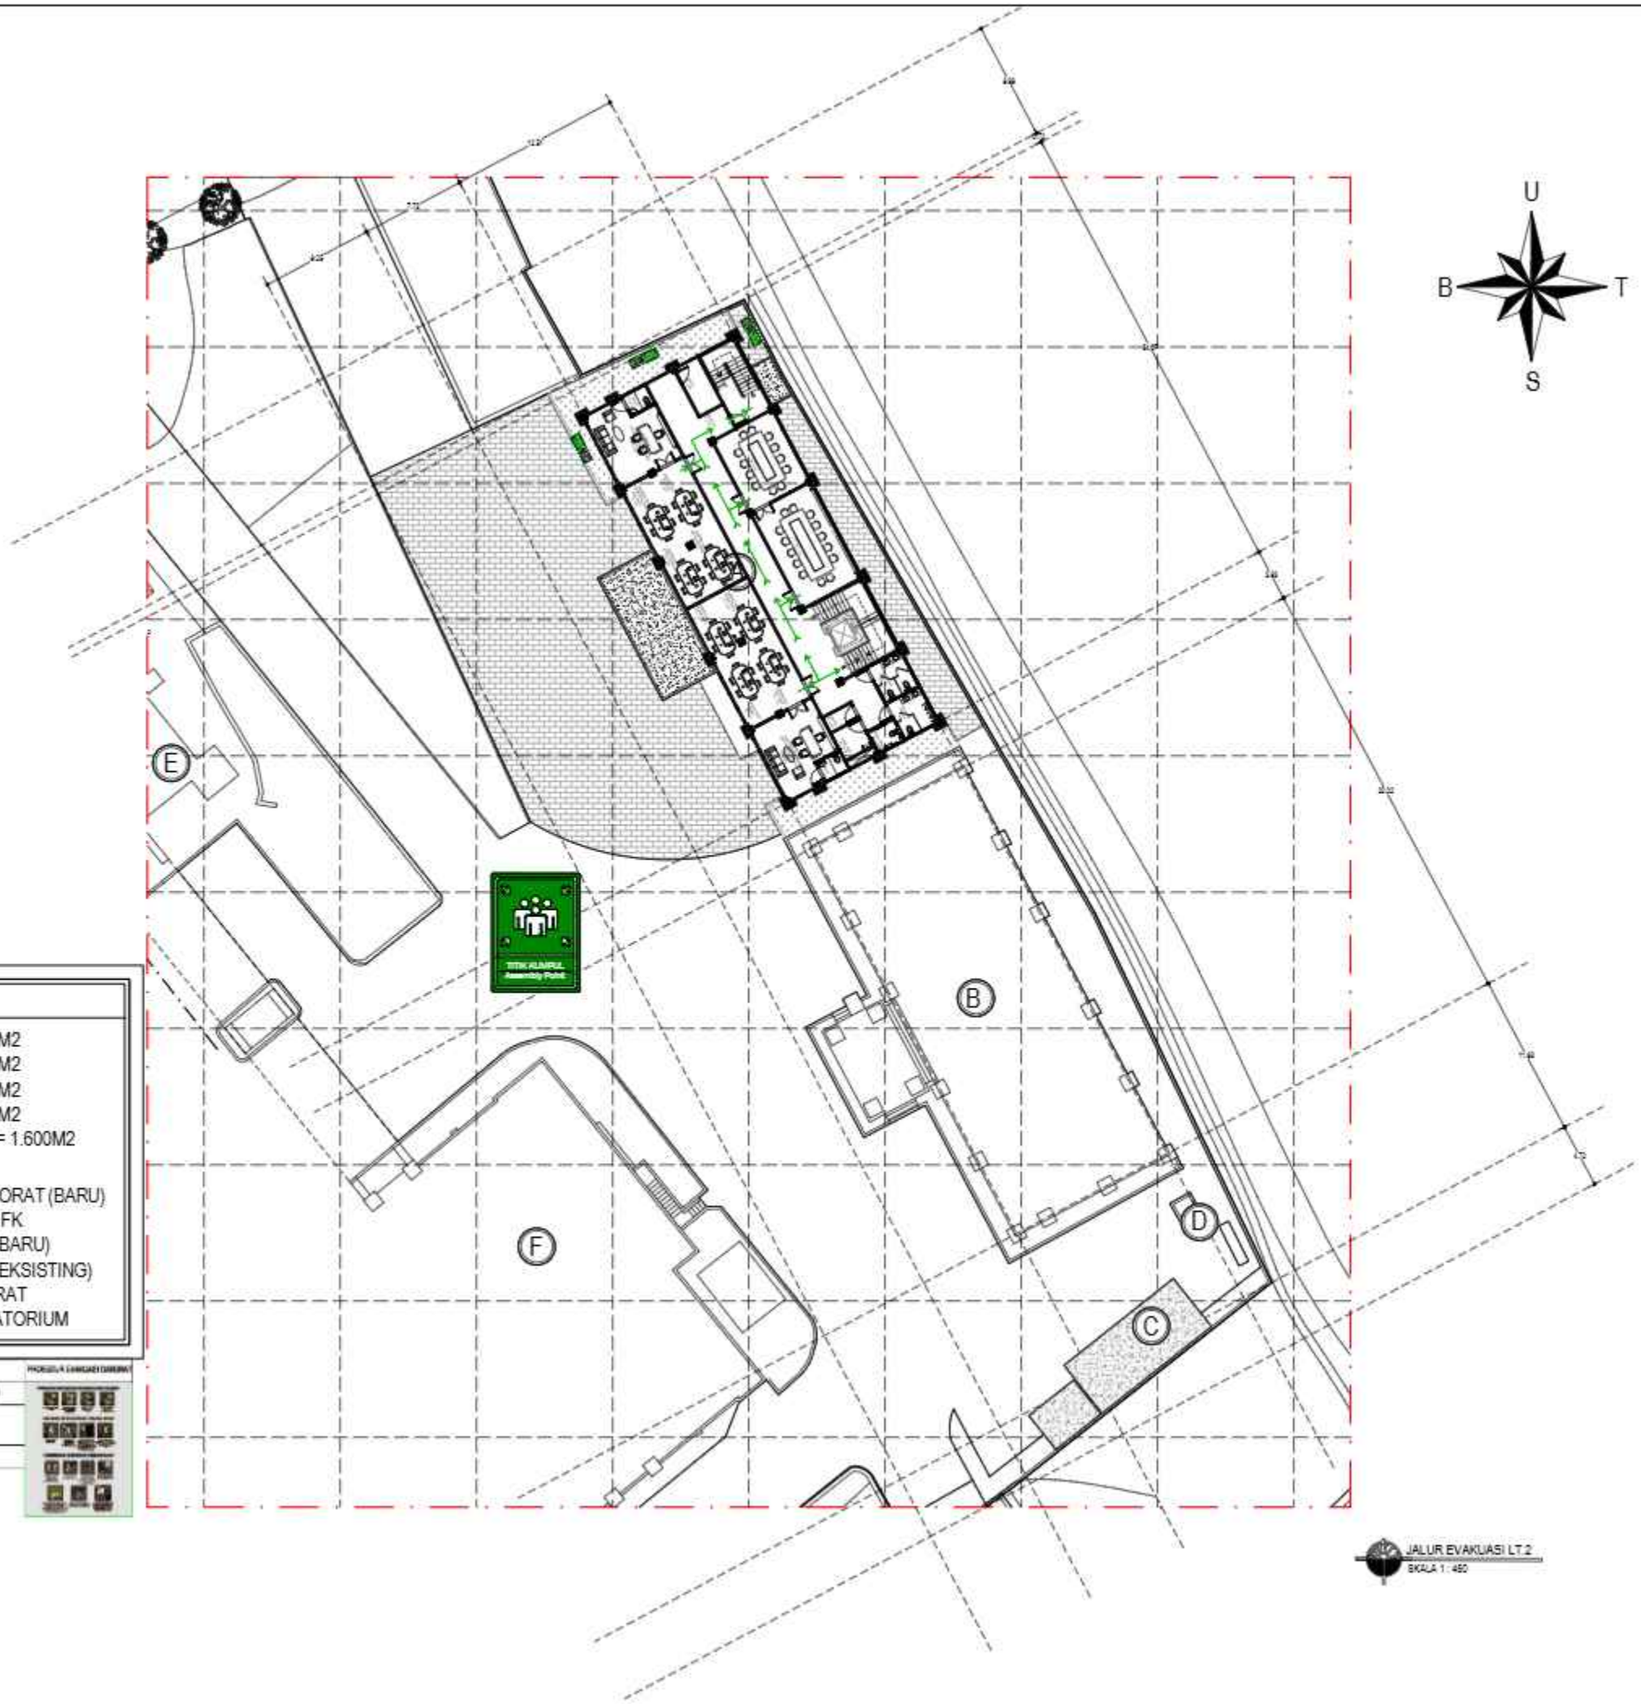

KETERANGAN :

LUAS LANTAI 1 = 400 M2
LUAS LANTAI 2 = 400 M2
LUAS LANTAI 3 = 400 M2
LUAS LANTAI 4 = 400 M2
TOTAL LUAS LANTAI = 1.600M2

A = GEDUNG DIREKTORAT (BARU)
B = GEDUNG KULIAH FK
C = POWER HOUSE (BARU)
D = POWER HOUSE (EKSISTING)
E = GEDUNG REKTORAT
F = GEDUNG LABORATORIUM

LEGEND

JALUR EVAKUASI LT.2
SKALA 1 : 450

KEMENTERIAN PENDIDIKAN DAN KEBUDAYAAN
UNIVERSITAS PENDIDIKAN GANESHA
Jalan Udayana No.11, Banjasari, Kec. Buleleng, Kab. Buleleng, Bali 81116

PEKERJAAN :
PERENCANAAN PEMBANGUNAN GEDUNG DIREKTORAT TAHUN ANGGARAN 2025

LOKASI :
KAMPUS UNIVERSITAS PENDIDIKAN GANESHA, JALAN UDAYANA-SINGARAJA

NO.	CATATAN	PARAF

DIPERIKSA OLEH :

NAMA	JABATAN	PARAF

DISETUJUI :
PEJABAT PEMBUAT KOMITMEN
UNIVERSITAS PENDIDIKAN GANESHA

MADE RESPAWAN, S.T., M.T.
NIP. 19791207 200801 1 008

MENGETAHUI :
KUASA PENGGUNA ANGGARAN

Prof. Dr. I WAYAN LASMAWAN, M.Pd
NIP. 19670221 199308 1 002

STAFF KONSULTAN

JABATAN	NAMA	PARAF
Team Leader	Ir. I Kadek Junieta, ST	
Ahli Teknik Bangunan Gedung	I Made Weda Wiswaen, ST	
Ahli Estimasi Biaya	Luh Putu Rosheri, ST	
Ahli K3 Konstruksi	I Kadek Dwijantara Cahyadi, ST	
Operator CAD/ Juru Gambar	Ni Luh Putu Karina Septeri, S. Ars	


NAMA GAMBAR :
JALUR EVAKUASI LT.2

SKALA : 1 : 450

KODE	NO. GAMBAR	NO. LEMBAR

Konsultan Perencana
PT. TATA RANCANA HIJAU

Ir. I Gusti Agung Adi Wiraguna, ST., M. Ars
Direktur

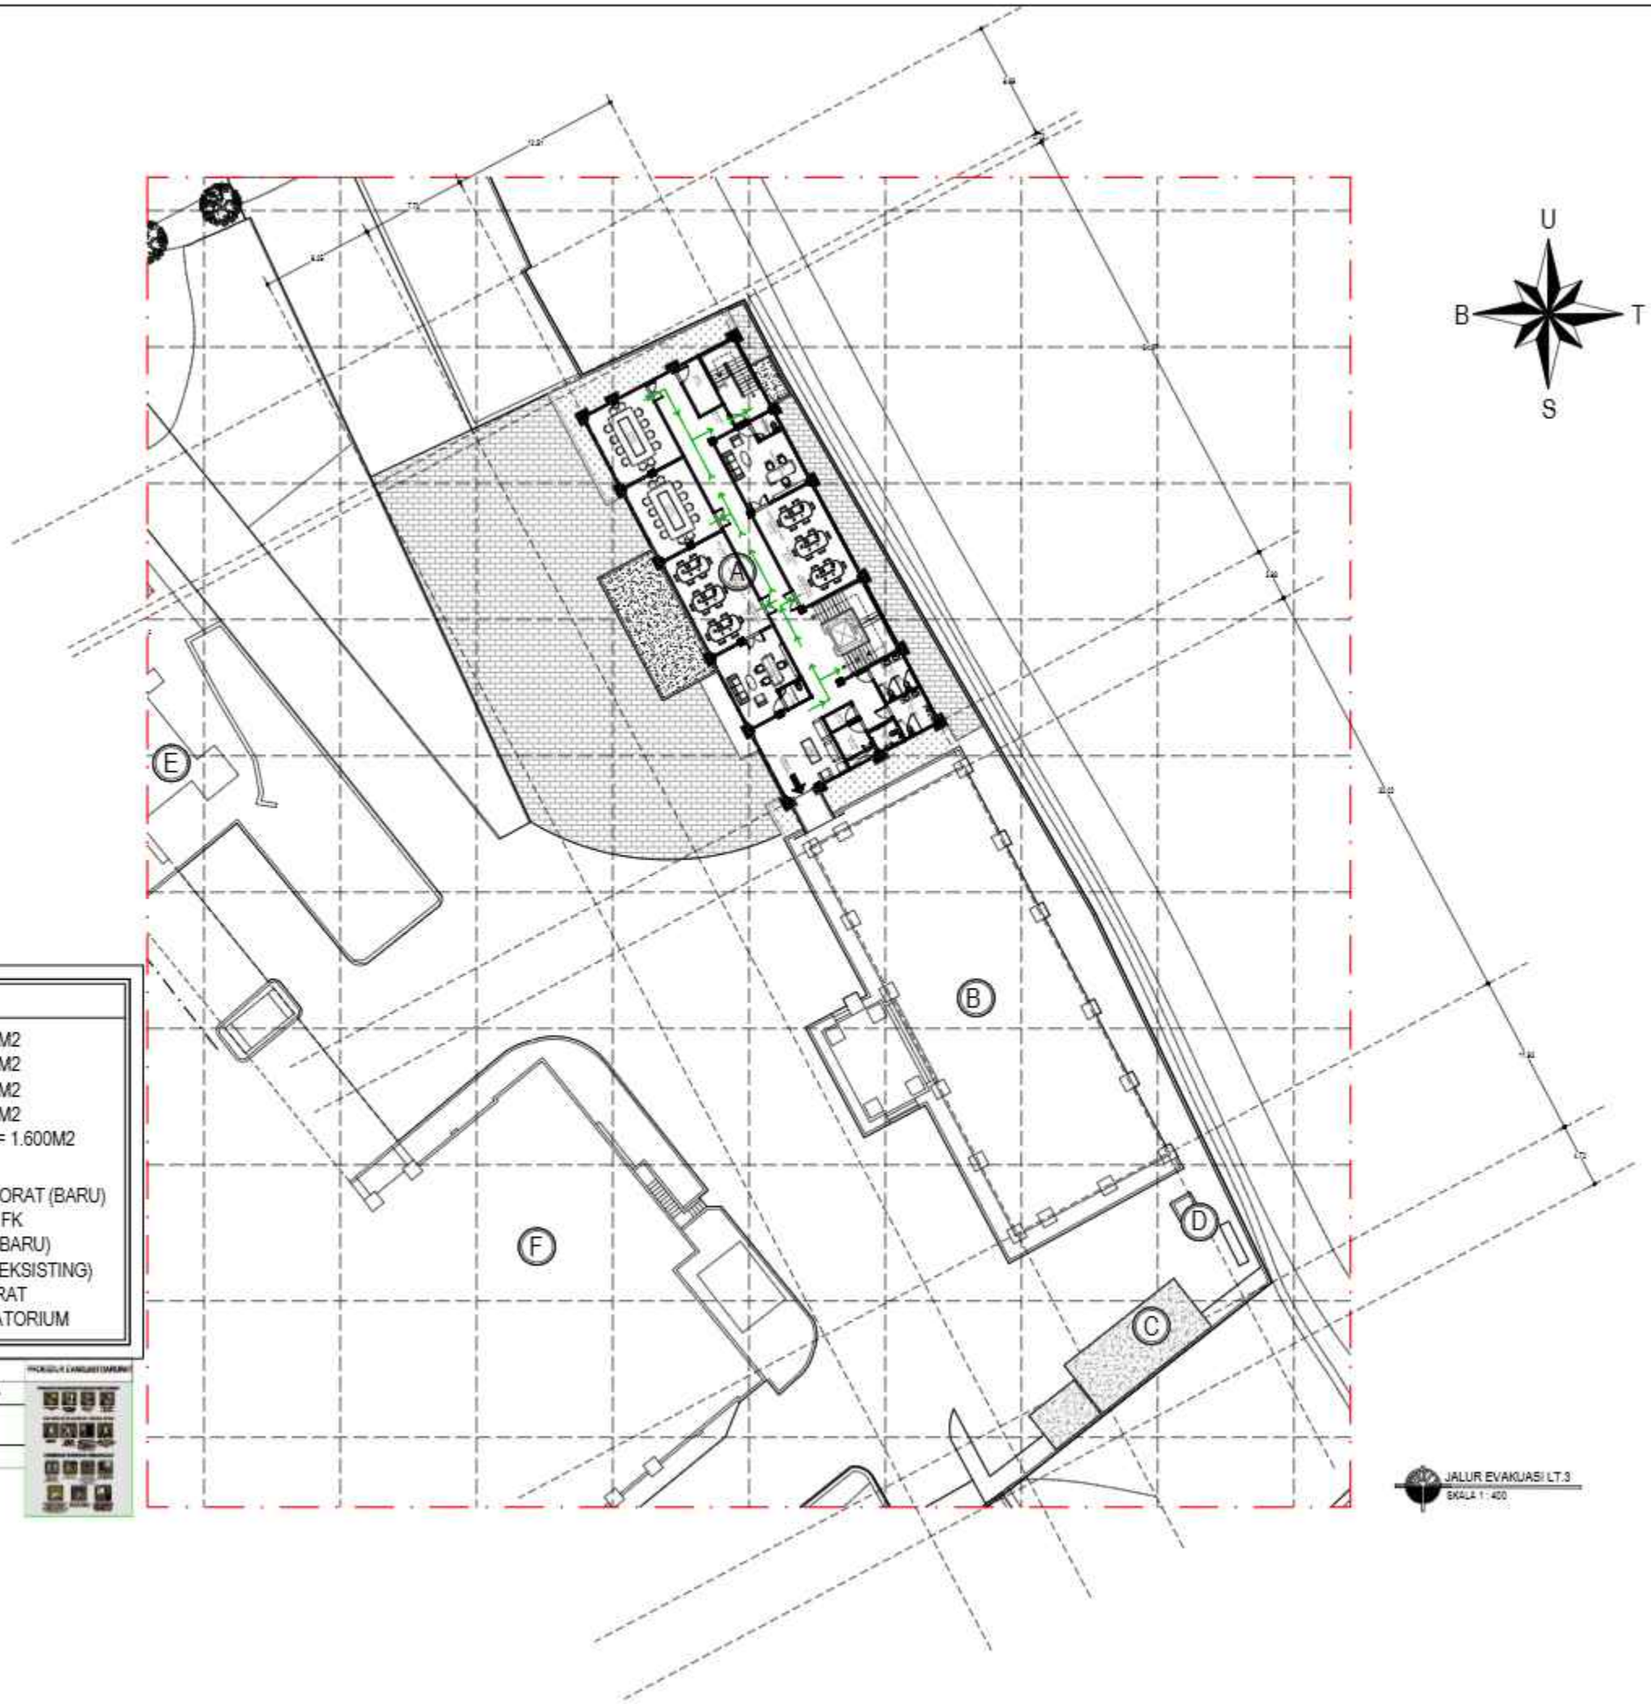

KETERANGAN :

LUAS LANTAI 1 = 400 M2
LUAS LANTAI 2 = 400 M2
LUAS LANTAI 3 = 400 M2
LUAS LANTAI 4 = 400 M2
TOTAL LUAS LANTAI = 1.600M2

A = GEDUNG DIREKTORAT (BARU)
B = GEDUNG KULIAH FK
C = POWER HOUSE (BARU)
D = POWER HOUSE (EKSISTING)
E = GEDUNG REKTORAT
F = GEDUNG LABORATORIUM

LEGEND

JALUR EVAKUASI LT.3
SKALA 1 : 400

KEMENTERIAN PENDIDIKAN DAN KEBUDAYAAN
UNIVERSITAS PENDIDIKAN GANESHA
Jalan Udayana No.11, Banjasari, Kec. Buleleng, Kab. Buleleng, Bali 81116

PEKERJAAN :
PERENCANAAN PEMBANGUNAN GEDUNG DIREKTORAT TAHUN ANGGARAN 2025

LOKASI :
KAMPUS UNIVERSITAS PENDIDIKAN GANESHA, JALAN UDAYANA-SINGARAJA

NO.	CATATAN	PARAF

DIPERIKSA OLEH :

NAMA	JABATAN	PARAF

DISETUJUI :
PEJABAT PEMBUAT KOMITMEN
UNIVERSITAS PENDIDIKAN GANESHA

MADE RESPAWAN, S.T.,M.T.
NIP. 19791207 200801 1 008

MENGETAHUI :
KUASA PENGGUNA ANGGARAN

Prof. Dr. I WAYAN LASMAWAN, M.Pd
NIP. 19670221 199308 1 002

STAFF KONSULTAN

JABATAN	NAMA	PARAF
Team Leader	Ir. I Kadek Junieta, ST	
Ahli Teknik Bangunan Gedung	I Made Weda Wirawan, ST	
Ahli Estimasi Biaya	Lun Putu Rositari, ST	
Ahli K3 Konstruksi	I Kadek Dwijantara Cahyadi, ST	
Operator CAD/ Juru Gambar	Ni Luh Putu Karina Septari, S. Ars	


NAMA GAMBAR :
JALUR EVAKUASI LT.3

SKALA : 1 : 450

KODE	NO. GAMBAR	NO. LEMBAR

Konsultan Perencana
PT. TATA RANCANA HIJAU

Ir. I Gusti Agung Adi Wiraguna, ST., M. Ars
Direktur

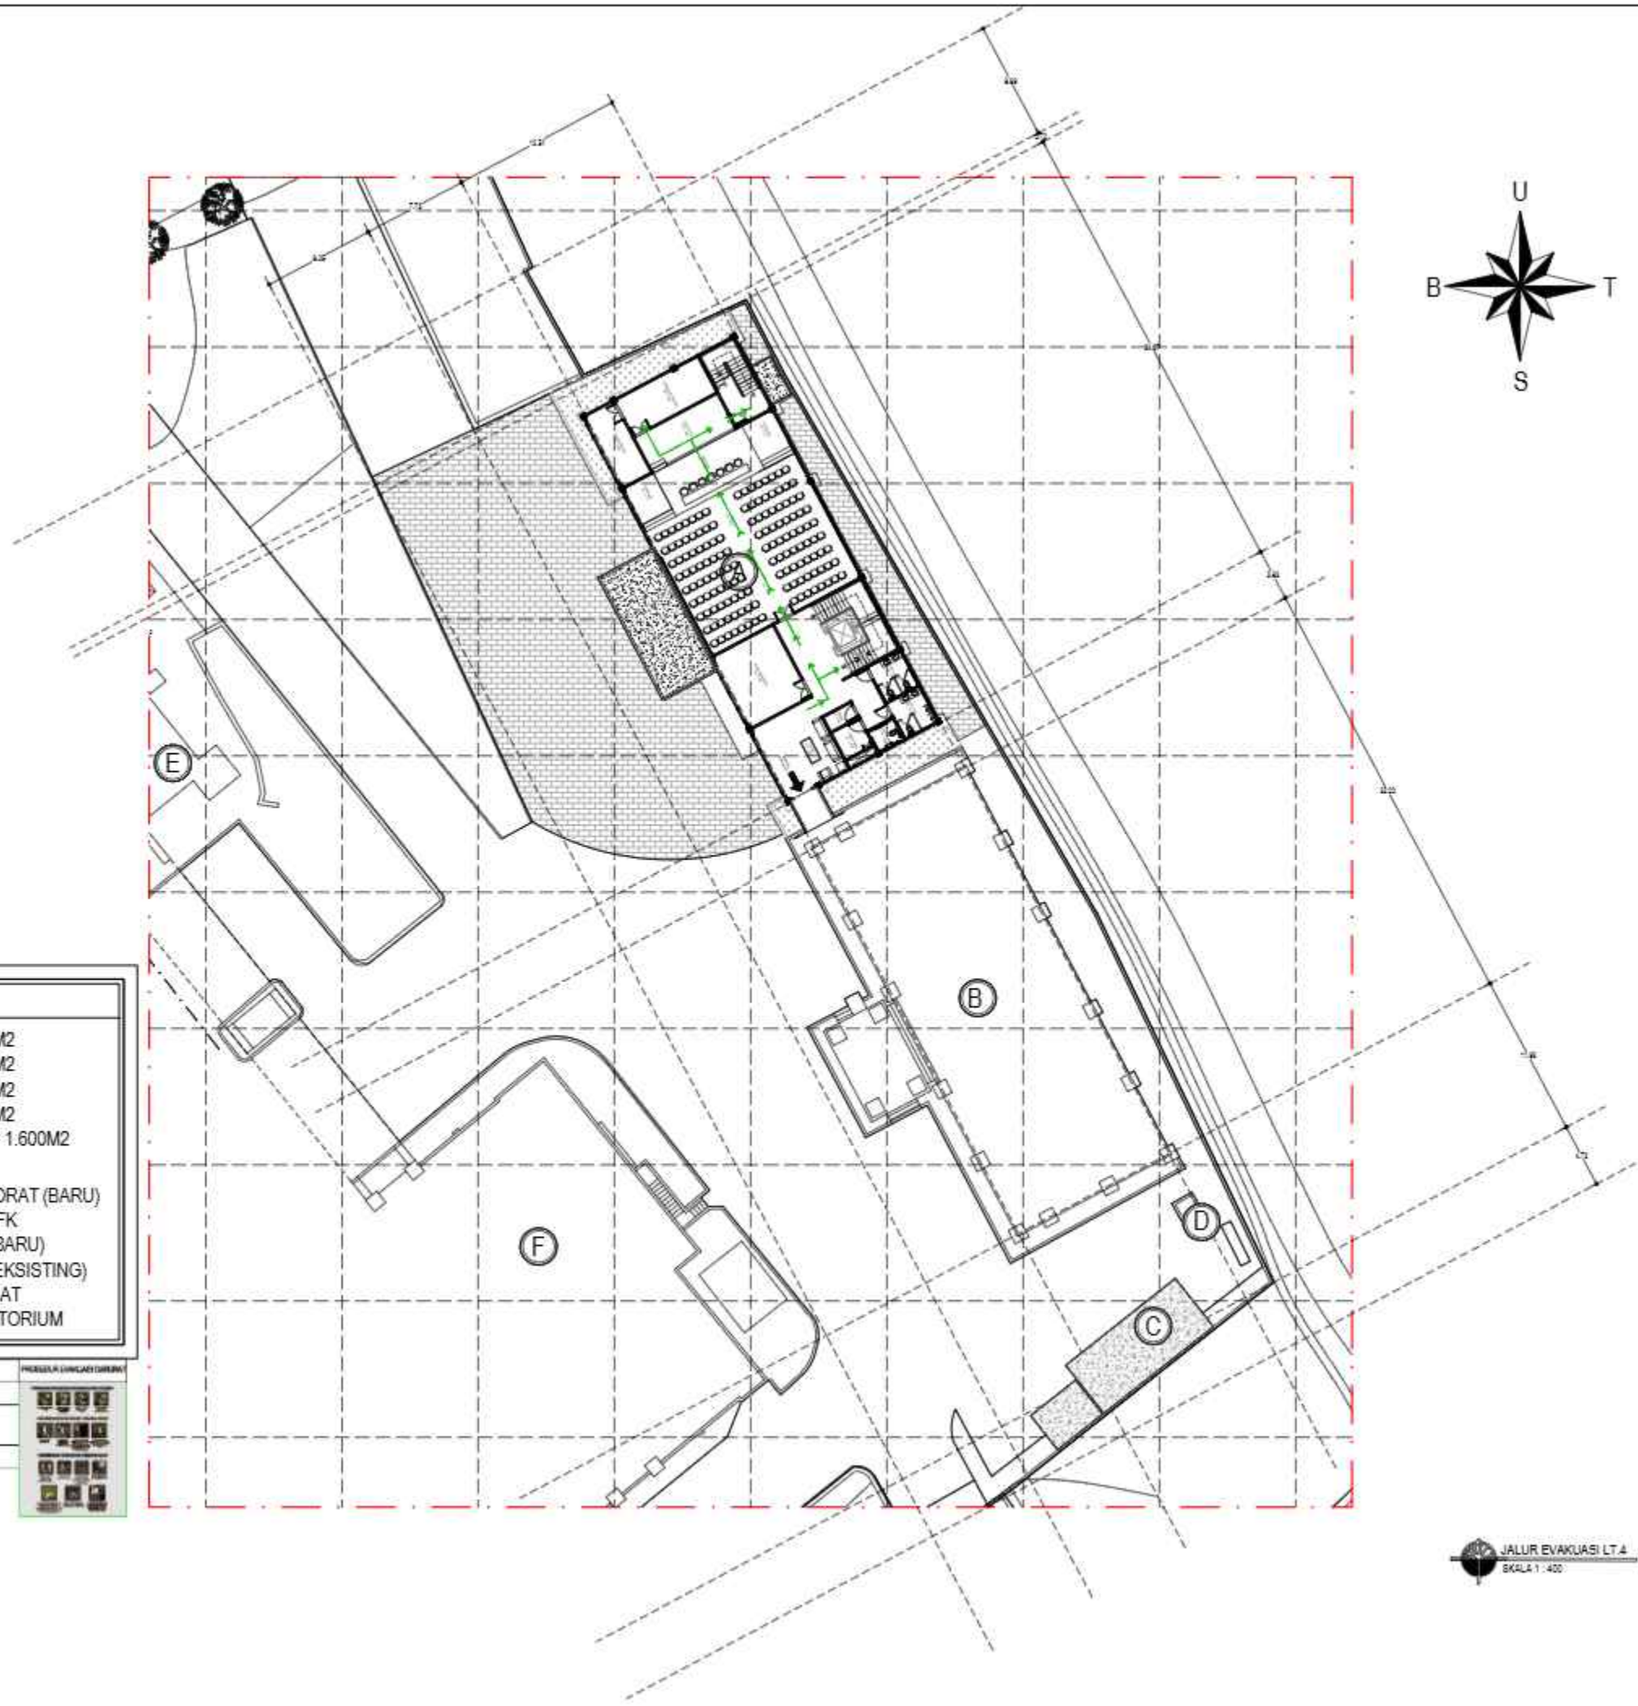

KETERANGAN :

LUAS LANTAI 1 = 400 M2
LUAS LANTAI 2 = 400 M2
LUAS LANTAI 3 = 400 M2
LUAS LANTAI 4 = 400 M2
TOTAL LUAS LANTAI = 1.600M2

A = GEDUNG DIREKTORAT (BARU)
B = GEDUNG KULIAH FK
C = POWER HOUSE (BARU)
D = POWER HOUSE (EKSISTING)
E = GEDUNG REKTORAT
F = GEDUNG LABORATORIUM

LEGEND

JALUR EVAKUASI LT.4
SKALA 1 : 400

KEMENTERIAN PENDIDIKAN DAN KEBUDAYAAN
UNIVERSITAS PENDIDIKAN GANESHA
Jalan Udayana No.11, Banjasari, Kec. Buleleng, Kab. Buleleng, Bali 81116

PEKERJAAN :
PERENCANAAN PEMBANGUNAN GEDUNG DIREKTORAT TAHUN ANGGARAN 2025

LOKASI :
KAMPUS UNIVERSITAS PENDIDIKAN GANESHA, JALAN UDAYANA-SINGARAJA

NO.	CATATAN	PARAF

DIPERIKSA OLEH :

NAMA	JABATAN	PARAF

DISETUJUI :
PEJABAT PEMBUAT KOMITMEN
UNIVERSITAS PENDIDIKAN GANESHA

MADE RESPAWAN, S.T.,M.T.
NIP. 19791207 200801 1 008

MENGETAHUI :
KUASA PENGGUNA ANGGARAN

Prof. Dr. I WAYAN LASMAWAN, M.Pd
NIP. 19670221 199308 1 002

STAFF KONSULTAN

JABATAN	NAMA	PARAF
Team Leader	Ir. I Kadek Junarta, ST	
Ahli Teknik Bangunan Gedung	I Made Weda Wirawan, ST	
Ahli Estimasi Biaya	Luh Putu Rosihani, ST	
Ahli K3 Konstruksi	I Kadek Dwijantara Cahyadi, ST	
Operator CAD/ Juru Gambar	Ni Luh Putu Karina Septiari, S. Ars	


NAMA GAMBAR :
JALUR EVAKUASI LT.4

SKALA : 1 : 450

KODE	NO. GAMBAR	NO. LEMBAR

Konsultan Perencana
PT. TATA RANCANA HIJAU

Ir. I Gusti Agung Adi Wiraguna, ST., M. Ars
Direktur

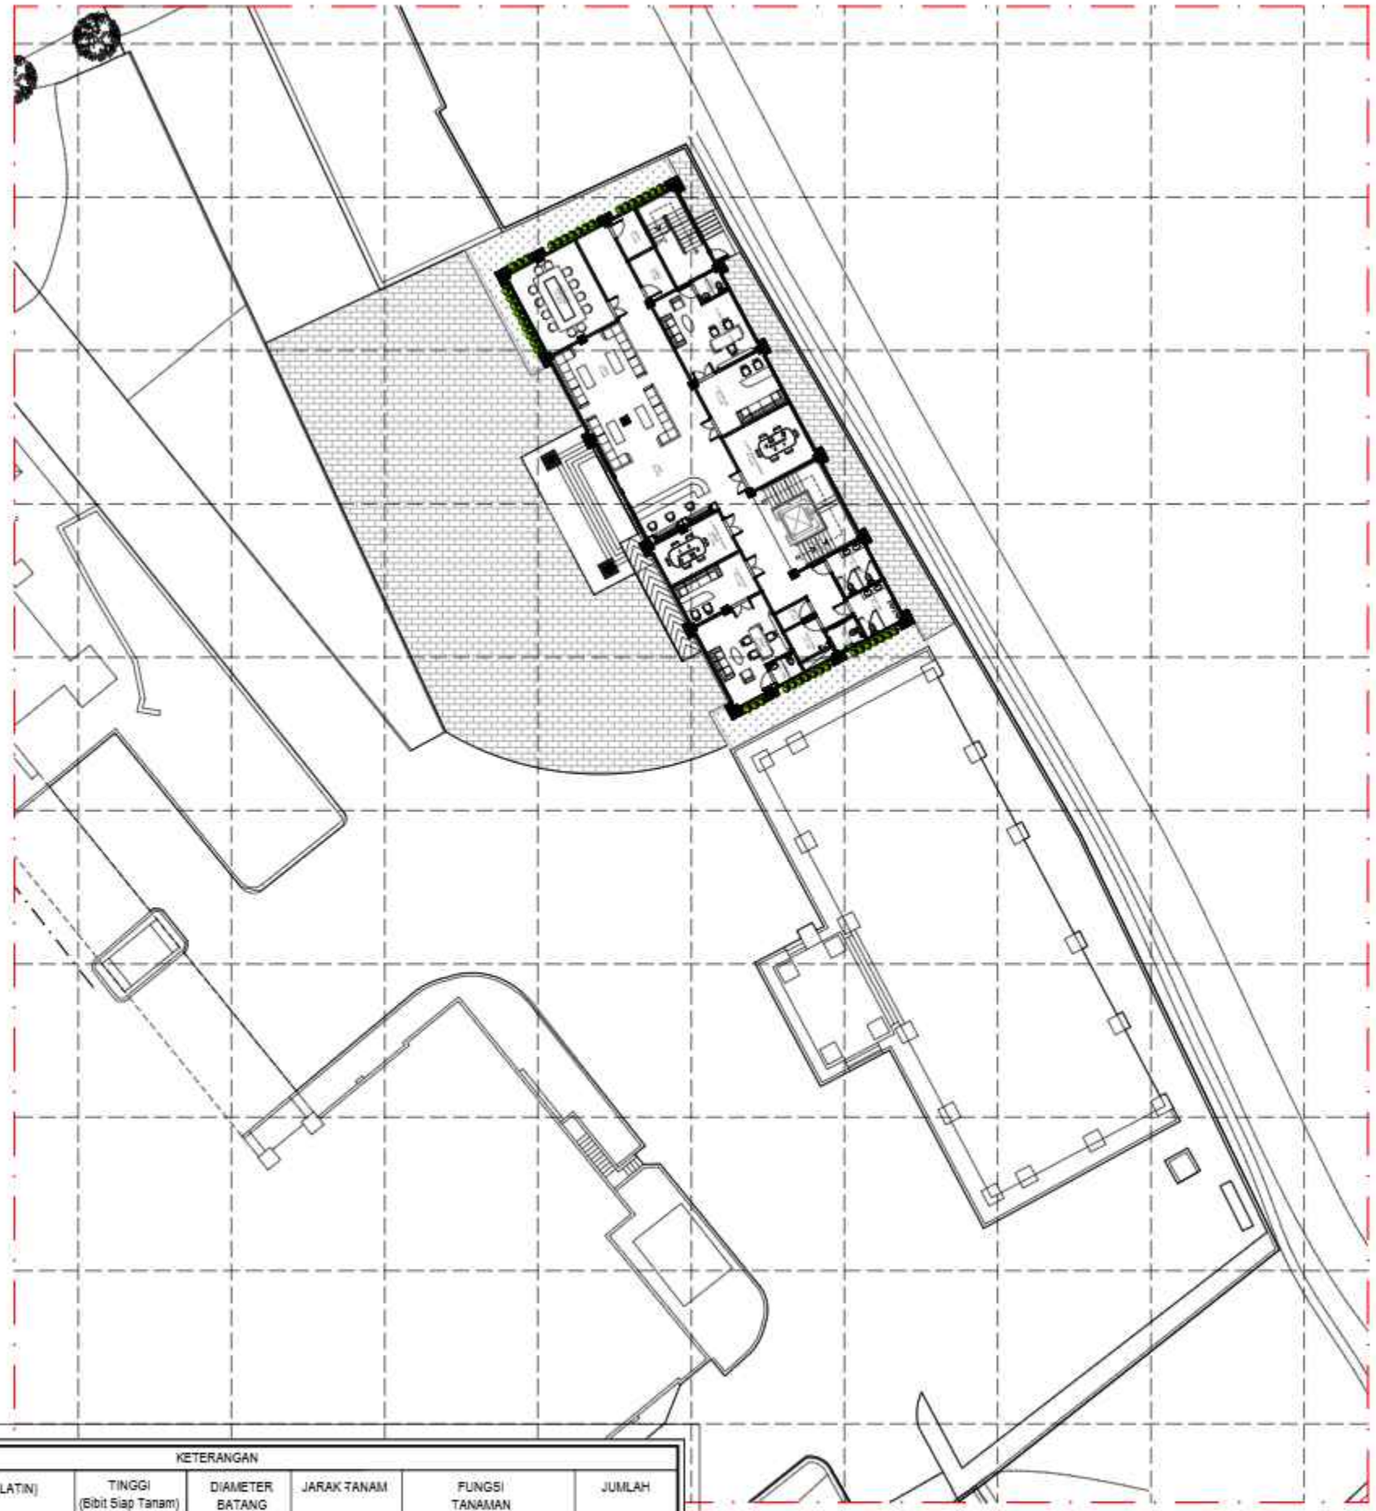

U
B
T
S

KETERANGAN						
SIMBOL/ KODE	NAMA POHON (NAMA LATIN)	TINGGI (Bibit Siap Tanam)	DIAMETER BATANG	JARAK TANAM	FUNGSI TANAMAN	JUMLAH
	Brokoli Kuning (Golden False Aralia)	20 cm		10-15 Cm	Tanaman Semak	35 Buah
	Rumput Manila (*Zoysia matrella*)				Penutup Lahan, tahan terhadap cahayamatahari	63 M2

RENCANA SOFTSCAPE
SKALA 1 : 450

KEMENTERIAN PENDIDIKAN DAN KEBUDAYAAN
UNIVERSITAS PENDIDIKAN GANESHA
Jalan Udayana No.11, Banjasari, Kec. Buleleng, Kab. Buleleng, Bali 81116

PEKERJAAN :
PERENCANAAN PEMBANGUNAN GEDUNG DIREKTORAT TAHUN ANGGARAN 2025

LOKASI :
KAMPUS UNIVERSITAS PENDIDIKAN GANESHA, JALAN UDAYANA-SINGARAJA

NO.	CATATAN	PARAF

DIPERIKSA OLEH :

NAMA	JABATAN	PARAF

DISETUJUI :
PEJABAT PEMBUAT KOMITMEN
UNIVERSITAS PENDIDIKAN GANESHA

MADE RESPAWAN, S.T., M.T.
NIP. 19791207 200801 1 008

MENGETAHUI :
KUASA PENGGUNA ANGGARAN

Prof. Dr. I WAYAN LASMAWAN, M.Pd
NIP. 19670221 199308 1 002

STAFF KONSULTAN

JABATAN	NAMA	PARAF
Team Leader	Ir. I Kadek Junierta, ST	
Ahli Teknik Bangunan Gedung	I Made Weda Wirawan, ST	
Ahli Estimasi Biaya	Luh Putu Rosihani, ST	
Ahli K3 Konstruksi	I Kadek Dwijantara Cahyadi, ST	
Operator CAD/ Juru Gambar	Ni Luh Putu Karina Septari, S. Ars	


NAMA GAMBAR :
RENCANA SOFTSCAPE

SKALA : 1 : 450

KODE	NO. GAMBAR	NO. LEMBAR

Konsultan Perencana
PT. TATA RANCANA HIJAU

Ir. I Gusti Agung Adi Wiraguna, ST., M. Ars
Direktur

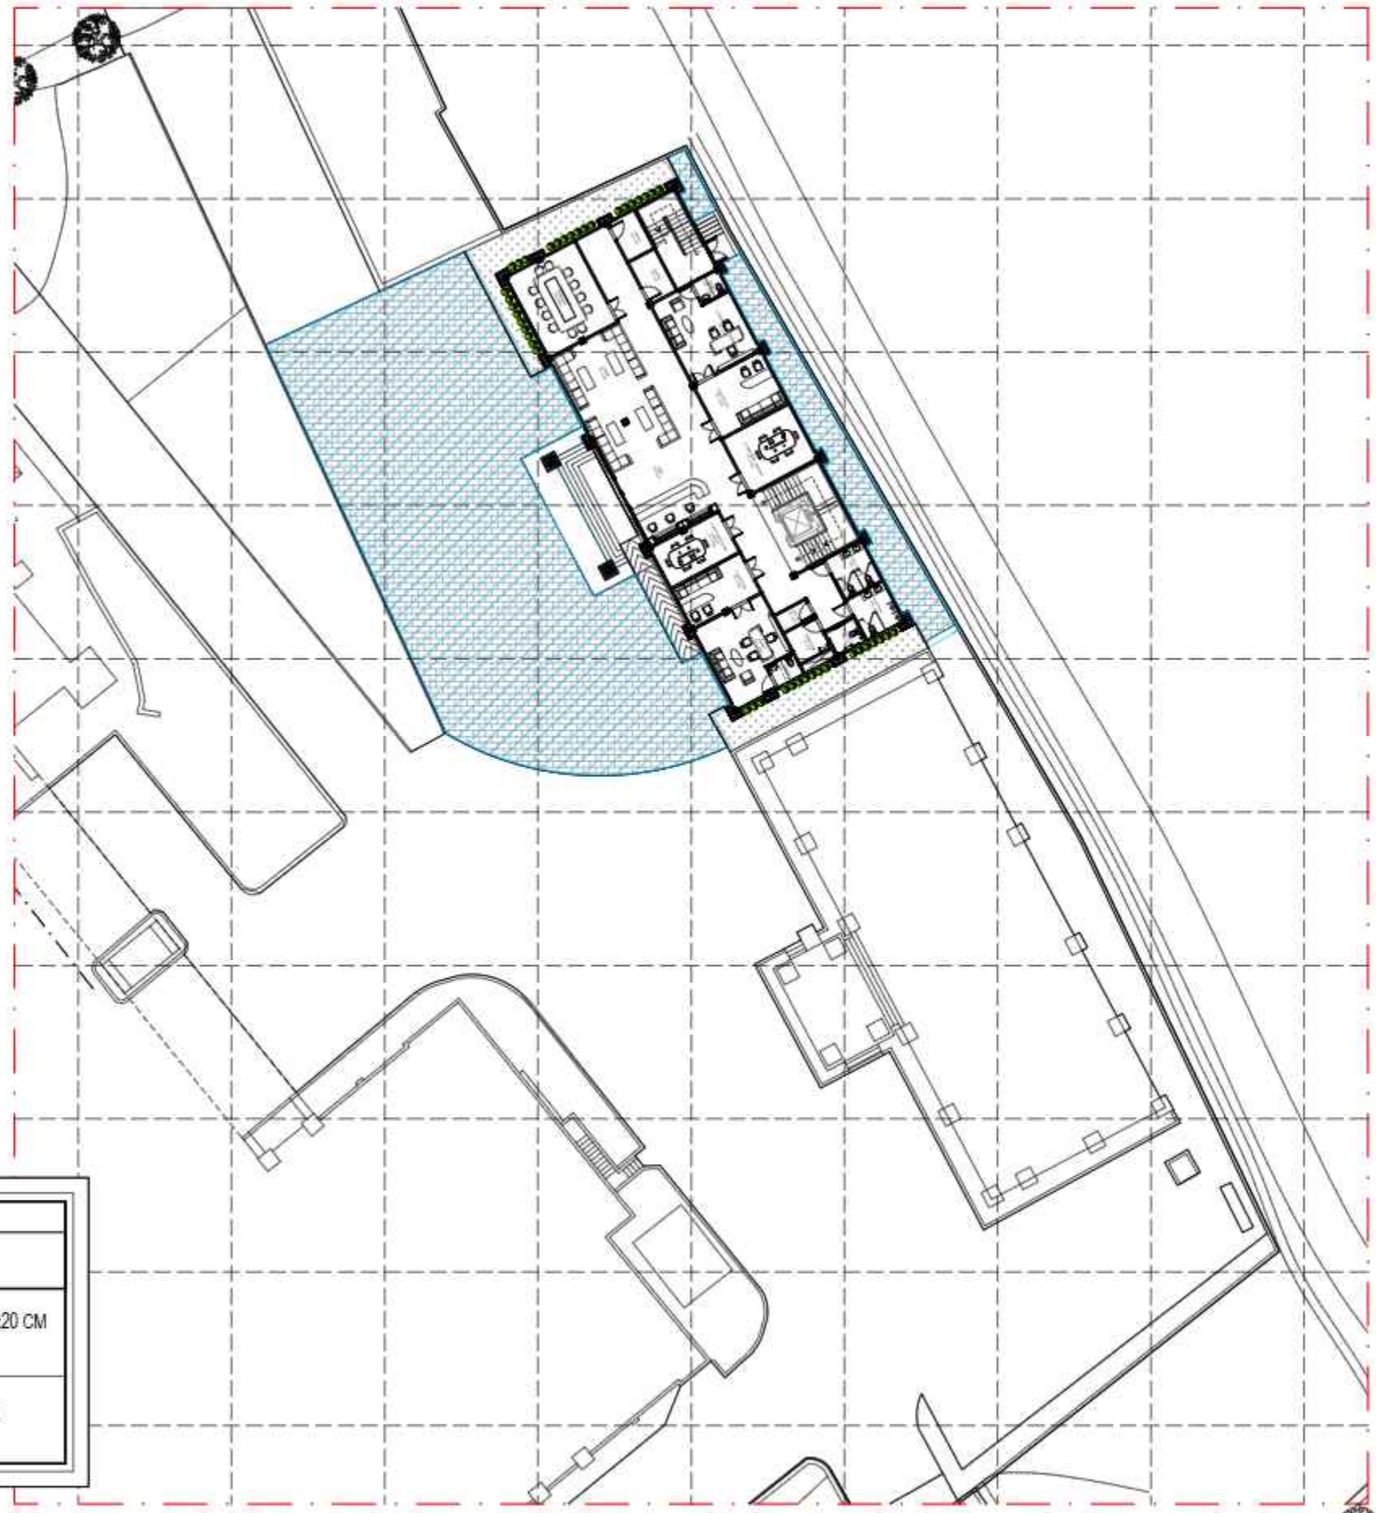

U
B
T
S

KETERANGAN	
SIMBOL/ KODE	MATERIAL
	PAVING NATURAL 20x20 CM TEBAL 8 CM; K250
———	KANSTEIN TROTOAR;

RENCANA HARDSCAPE
SKALA 1 : 450

KEMENTERIAN PENDIDIKAN DAN KEBUDAYAAN
UNIVERSITAS PENDIDIKAN GANESHA
Jalan Udayana No.11, Banjasari, Kec. Buleleng, Kab. Buleleng, Bali 81116

PEKERJAAN :
PERENCANAAN PEMBANGUNAN GEDUNG DIREKTORAT TAHUN ANGGARAN 2025

LOKASI :
KAMPUS UNIVERSITAS PENDIDIKAN GANESHA, JALAN UDAYANA-SINGARAJA

NO.	CATATAN	PARAF

DIPERIKSA OLEH :

NAMA	JABATAN	PARAF

DISETUJUI :
PEJABAT PEMBUAT KOMITMEN
UNIVERSITAS PENDIDIKAN GANESHA

MADE RESPAWAN, S.T.,M.T.
NIP. 19791207 200801 1 008

MENGETAHUI :
KUASA PENGGUNA ANGGARAN

Prof. Dr. I WAYAN LASMAWAN, M.Pd
NIP. 19670221 199308 1 002

STAFF KONSULTAN

JABATAN	NAMA	PARAF
Team Leader	Ir. I Kadek Junierta, ST	
Ahli Teknik Bangunan Gedung	I Made Weda Wirawan, ST	
Ahli Estimasi Biaya	Luh Putu Rosiheri, ST	
Ahli K3 Konstruksi	I Kadek Dwijantara Cahyadi, ST	
Operator CAD/ Juru Gambar	Ni Luh Putu Karina Septeri, S. Ars	


NAMA GAMBAR :
RENCANA HARDSCAPE

SKALA : 1 : 450

KODE	NO. GAMBAR	NO. LEMBAR

Konsultan Perencana
PT. TATA RANCANA HIJAU

Ir. I Gusti Agung Adi Wiraguna, ST., M. Ars
Direktur

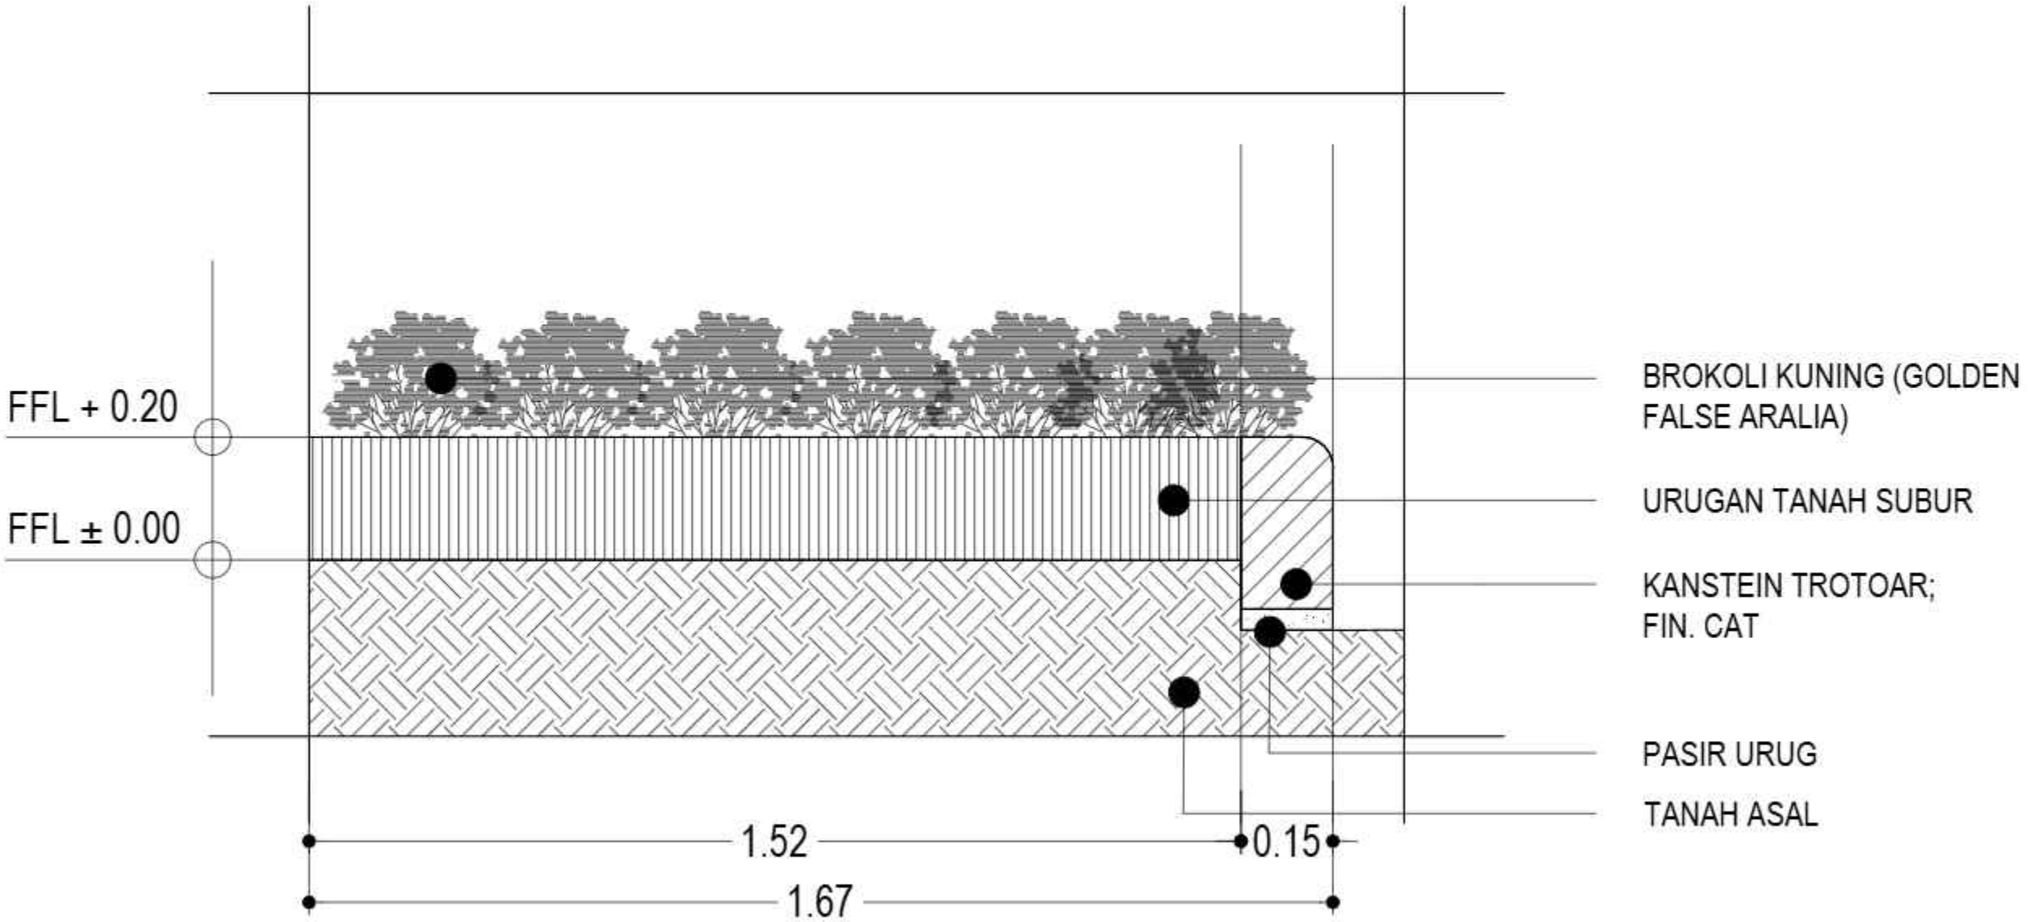

DETAIL PLANTER
SKALA 1 : 10

KEMENTERIAN PENDIDIKAN DAN KEBUDAYAAN
UNIVERSITAS PENDIDIKAN GANESHA
Jalan Udayana No.11, Banjasari, Kec. Buleleng, Kab. Buleleng, Bali 81116

PEKERJAAN :
PERENCANAAN PEMBANGUNAN GEDUNG DIREKTORAT TAHUN ANGGARAN 2025

LOKASI :
KAMPUS UNIVERSITAS PENDIDIKAN GANESHA, JALAN UDAYANA-SINGARAJA

NO.	CATATAN	PARAF

DIPERIKSA OLEH :

NAMA	JABATAN	PARAF

DISETUJUI :
PEJABAT PEMBUAT KOMITMEN
UNIVERSITAS PENDIDIKAN GANESHA

MADE RESPAWAN, S.T., M.T.
NIP. 19791207 200801 1 008

MENGETAHUI :
KUASA PENGGUNA ANGGARAN

Prof. Dr. I WAYAN LASMAWAN, M.Pd
NIP. 19670221 199308 1 002

STAFF KONSULTAN

JABATAN	NAMA	PARAF
Team Leader	Ir. I Kadek Junarta, ST	
Ahli Teknik Bangunan Gedung	I Made Wede Wirawan, ST	
Ahli Estimasi Biaya	Luh Putu Rositani, ST	
Ahli K3 Konstruksi	I Kadek Dwijantara Cahyadi, ST	
Operator CAD/ Juru Gambar	Ni Luh Putu Karina Septari, S. Ars	

NAMA GAMBAR :
DETAIL PLANTER


SKALA : 1 : 10

KODE	NO. GAMBAR	NO. LEMBAR

Konsultan Perencana
PT. TATA RANCANA HIJAU

Ir. I Gusti Agung Adi Wiraguna, ST., M. Ars
Direktur

ARSITEKTURAL

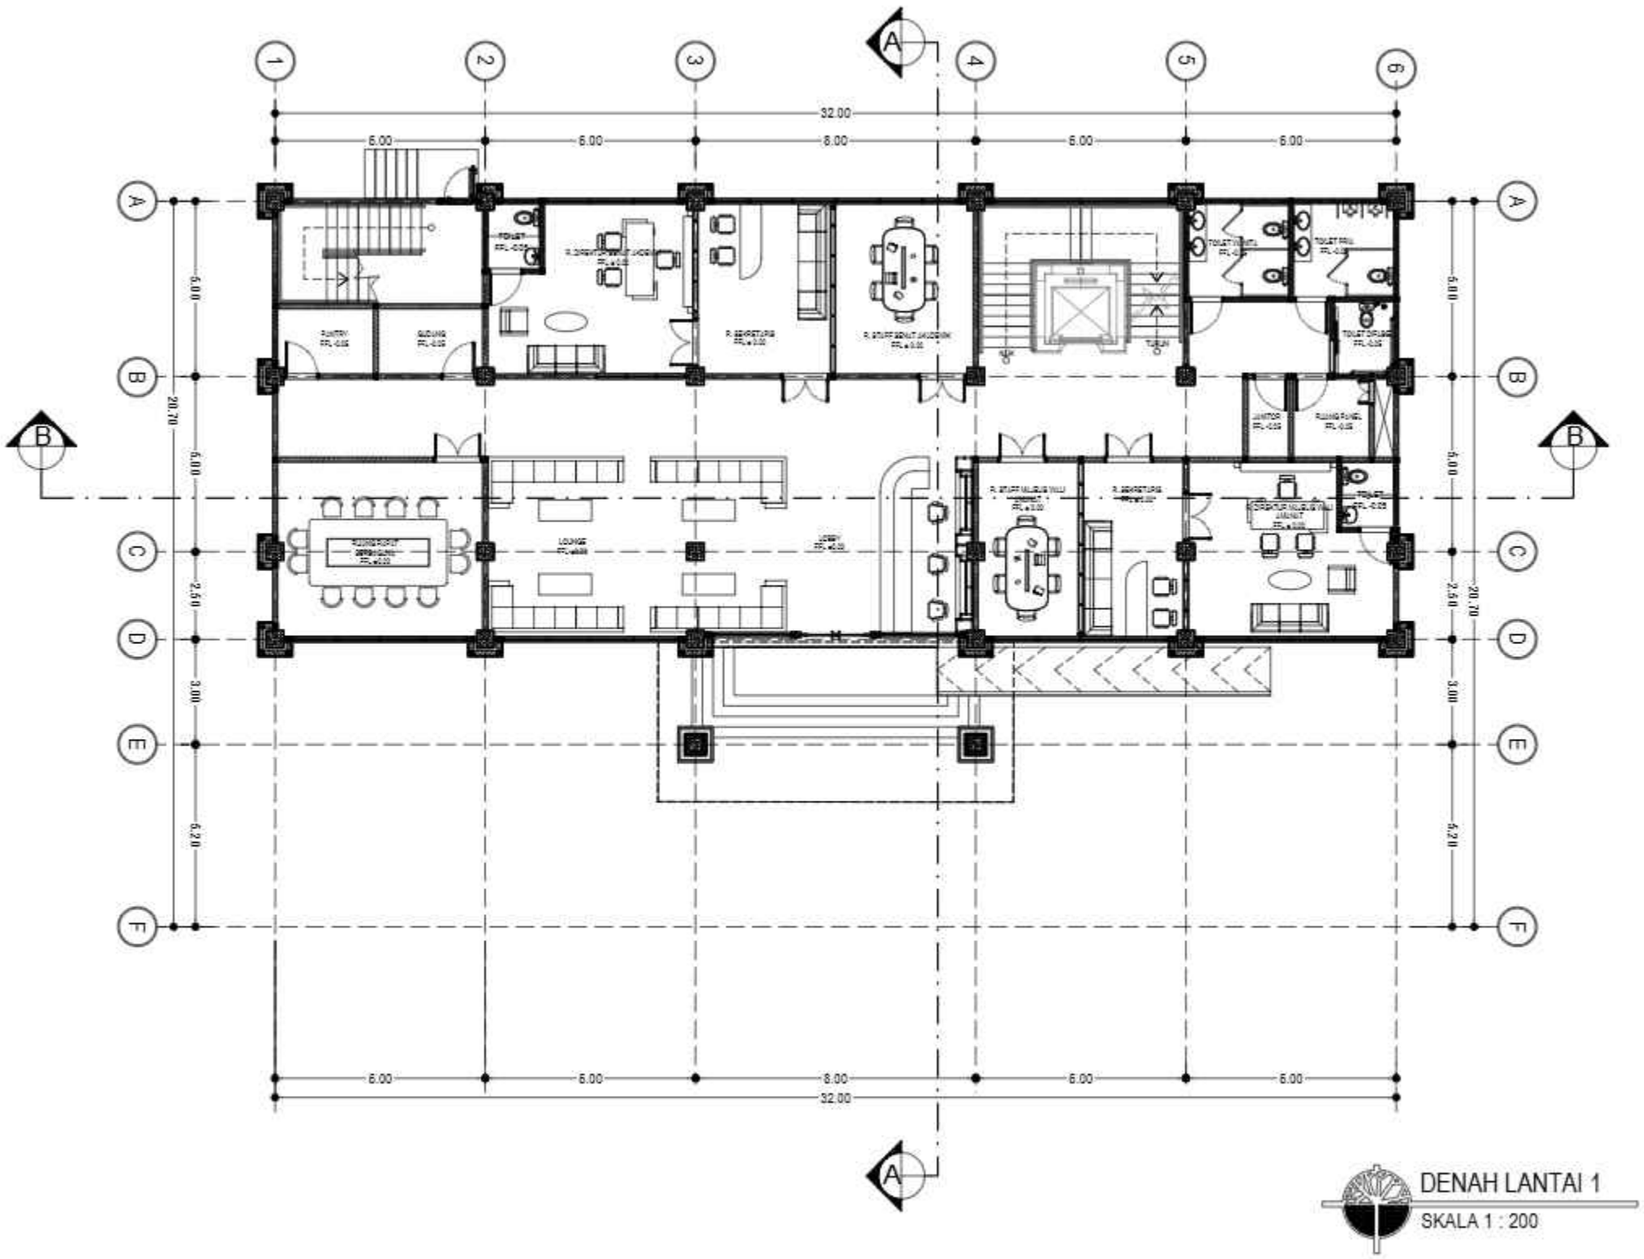

DENAH LANTAI 1

SKALA 1 : 200

KEMENTERIAN PENDIDIKAN DAN KEBUDAYAAN
UNIVERSITAS PENDIDIKAN GANESHA
Jalan Udayana No.11, Banjasari, Kec. Buleleng, Kab. Buleleng, Bali 81116

PEKERJAAN :
PERENCANAAN PEMBANGUNAN GEDUNG DIREKTORAT TAHUN ANGGARAN 2025

LOKASI :
KAMPUS UNIVERSITAS PENDIDIKAN GANESHA, JALAN UDAYANA-SINGARAJA

NO.	CATATAN	PARAF

DIPERIKSA OLEH :

NAMA	JABATAN	PARAF

DISETUJUI :
PEJABAT PEMBUAT KOMITMEN
UNIVERSITAS PENDIDIKAN GANESHA

MADE RESPAWAN, S.T., M.T.
NIP. 19791207 200801 1 008

MENGETAHUI :
KUASA PENGGUNA ANGGARAN

Prof. Dr. I WAYAN LASMAWAN, M.Pd
NIP. 19670221 199308 1 002

STAFF KONSULTAN

JABATAN	NAMA	PARAF
Team Leader	Ir. I Kadek Junierta, ST	
Ahli Teknik Bangunan Gedung	I Made Weda Wirawan, ST	
Ahli Estimasi Biaya	Luh Putu Rositani, ST	
Ahli K3 Konstruksi	I Kadek Dwijantara Cahyadi, ST	
Operator CAD/ Juru Gambar	Ni Luh Putu Karina Septiari, S. Ars	


NAMA GAMBAR :
DENAH LANTAI 1

SKALA : 1 : 200

KODE	NO. GAMBAR	NO. LEMBAR

Konsultan Perencana
PT. TATA RANCANA HIJAU

Ir. I Gusti Agung Adi Wiraguna, ST., M. Ars
Direktur

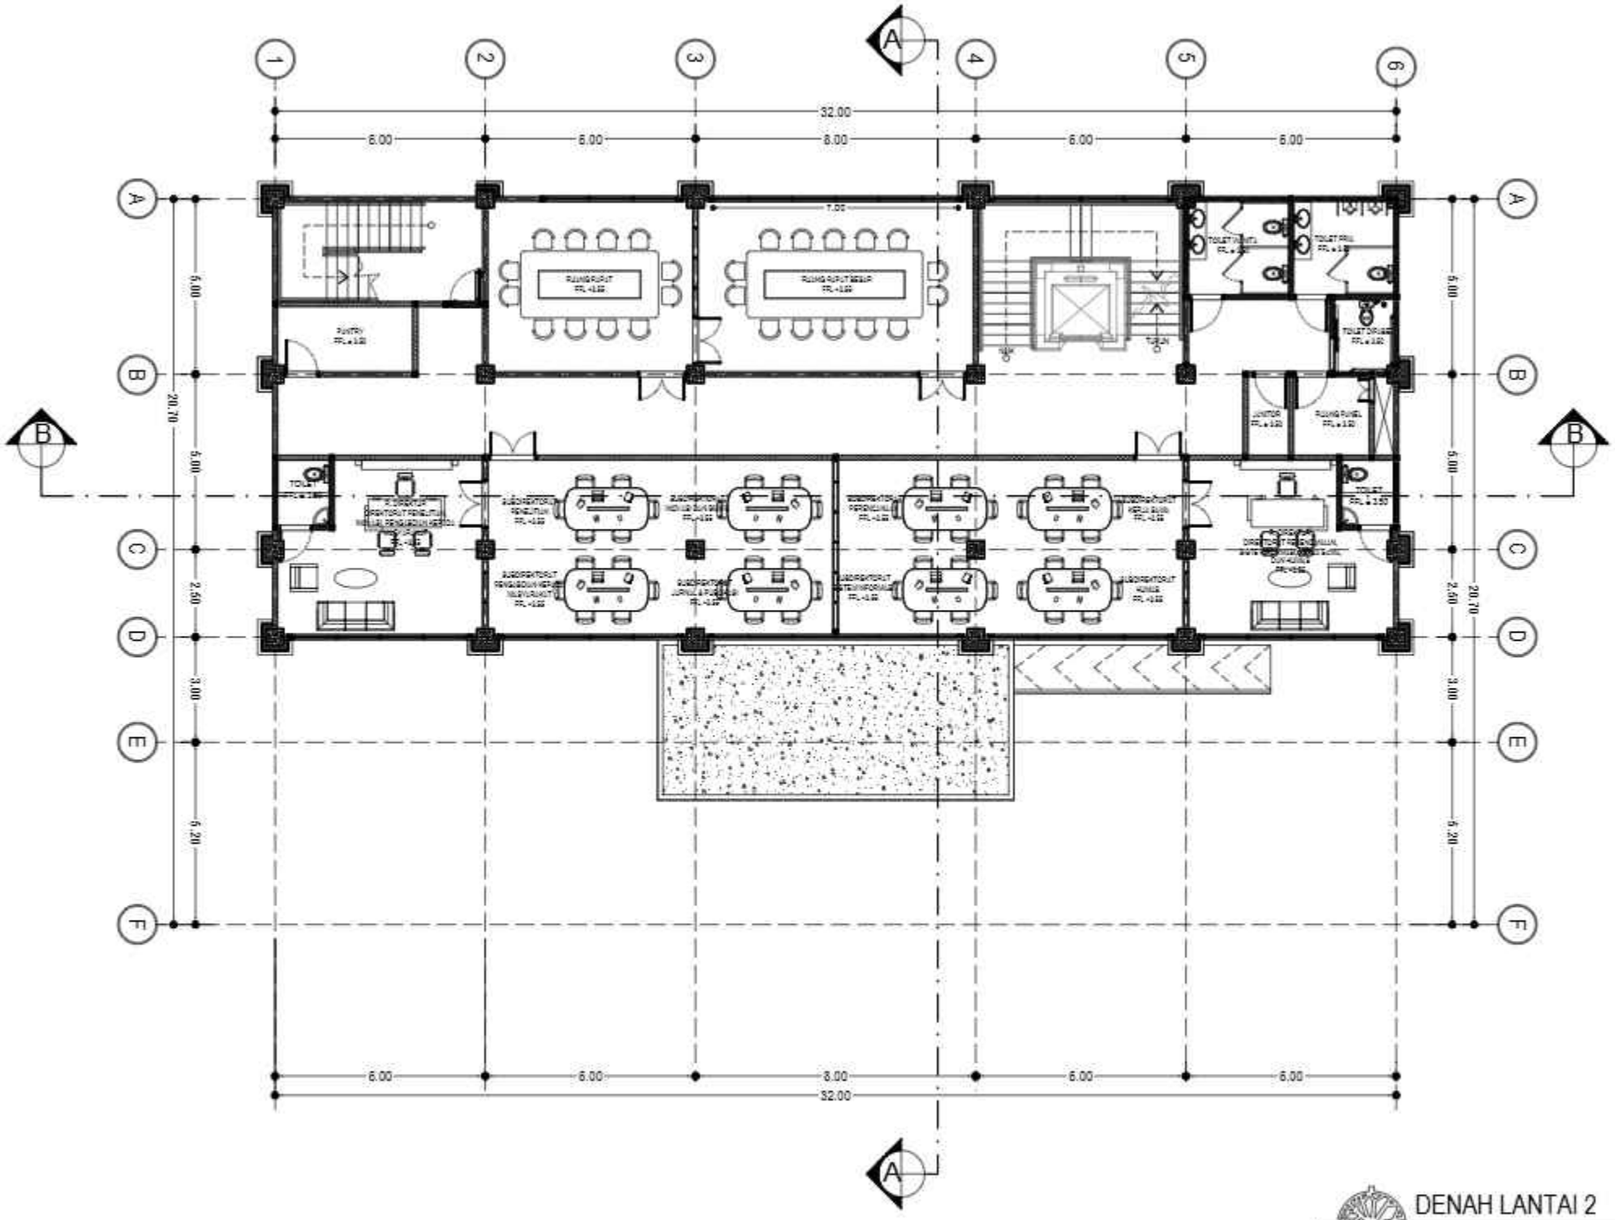

DENAH LANTAI 2

SKALA 1 : 200

KEMENTERIAN PENDIDIKAN DAN KEBUDAYAAN
UNIVERSITAS PENDIDIKAN GANESHA
Jalan Udayana No.11, Banjasari, Kec. Buleleng, Kab. Buleleng, Bali 81116

PEKERJAAN :
PERENCANAAN PEMBANGUNAN GEDUNG DIREKTORAT TAHUN ANGGARAN 2025

LOKASI :
KAMPUS UNIVERSITAS PENDIDIKAN GANESHA, JALAN UDAYANA-SINGARAJA

NO.	CATATAN	PARAF

DIPERIKSA OLEH :

NAMA	JABATAN	PARAF

DISETUJUI :
PEJABAT PEMBUAT KOMITMEN
UNIVERSITAS PENDIDIKAN GANESHA

MADE RESPAWAN, S.T.,M.T.
NIP. 19791207 200801 1 008

MENGETAHUI :
KUASA PENGGUNA ANGGARAN

Prof. Dr. I WAYAN LASMAWAN, M.Pd
NIP. 19670221 199308 1 002

STAFF KONSULTAN

JABATAN	NAMA	PARAF
Team Leader	Ir. I Kadek Junieta, ST	
Ahli Teknik Bangunan Gedung	I Made Weda Wirawan, ST	
Ahli Estimasi Biaya	Luh Putu Rositari, ST	
Ahli K3 Konstruksi	I Kadek Dwijantara Cahyadi, ST	
Operator CAD/ Juru Gambar	Ni Luh Putu Karina Septari, S. Ars	


NAMA GAMBAR :
DENAH LANTAI 2

SKALA : 1 : 200

KODE	NO. GAMBAR	NO. LEMBAR

Konsultan Perencana
PT. TATA RANCANA HIJAU

Ir. I Gusti Agung Adi Wiraguna, ST., M. Ars
Direktur

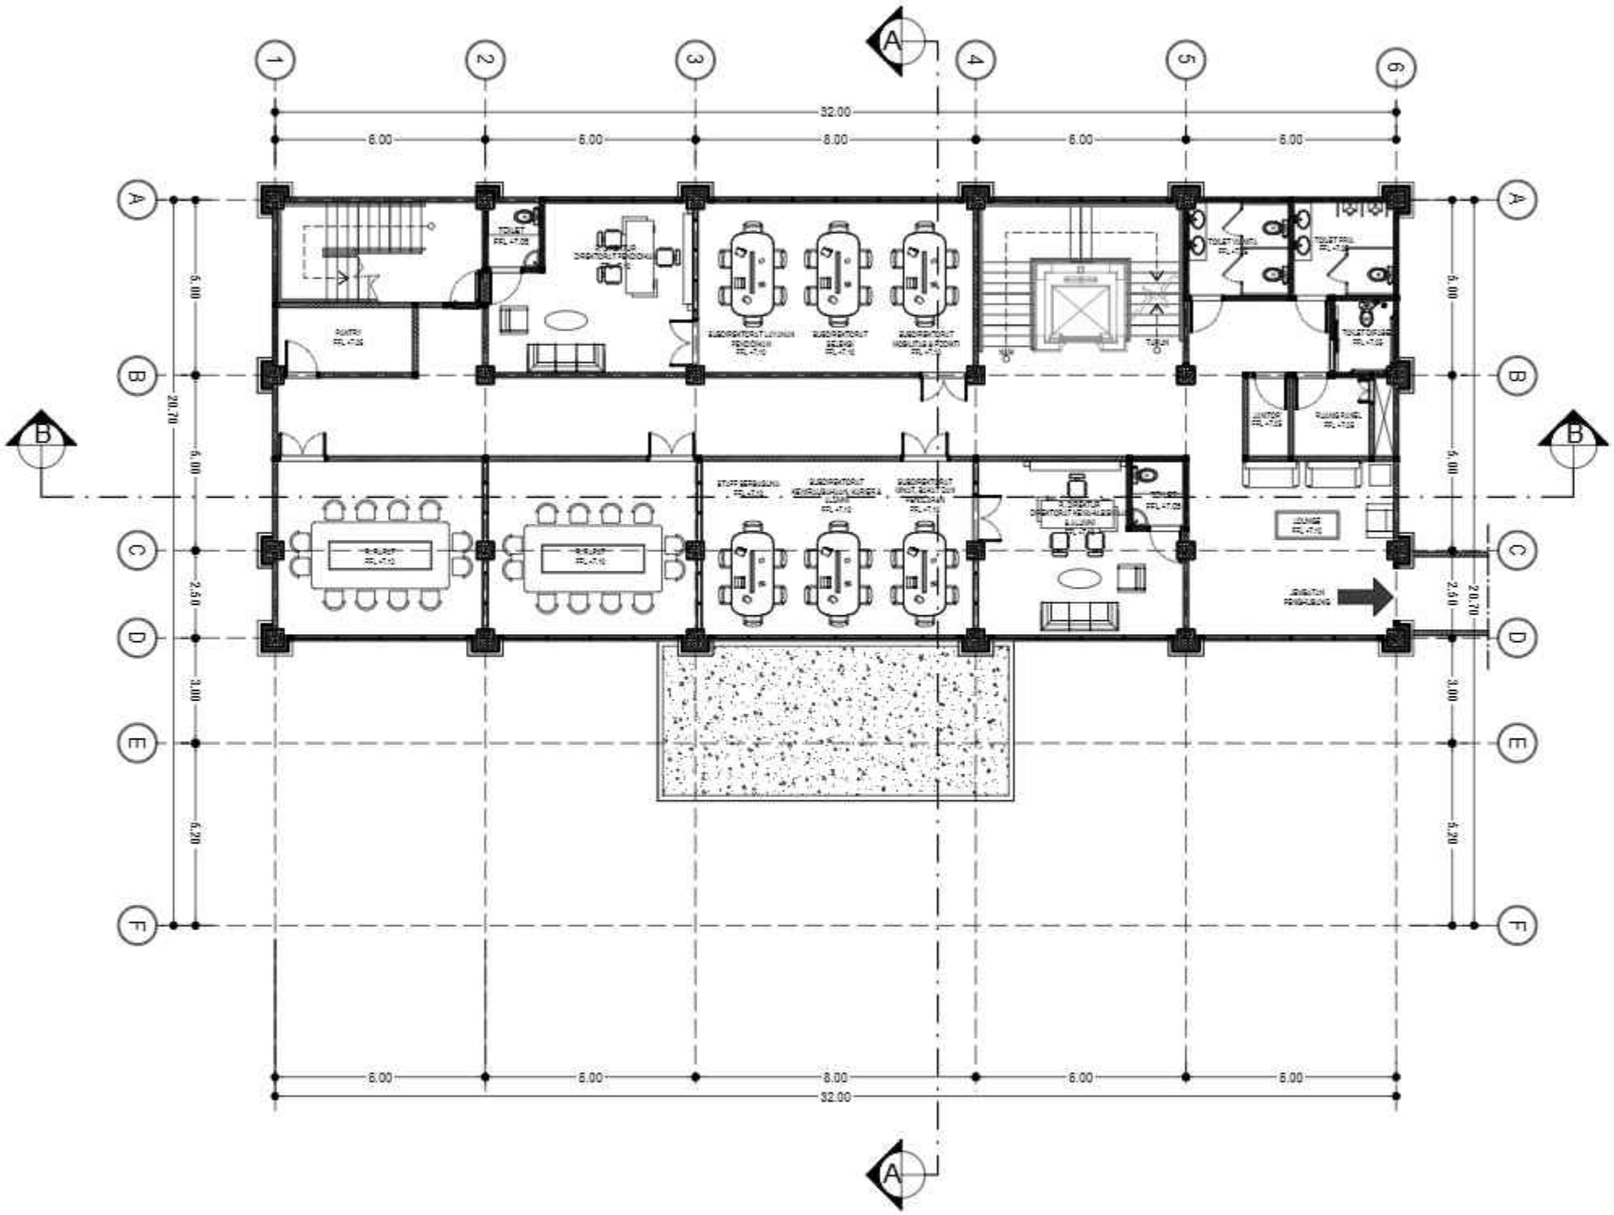

DENAH LANTAI 3

SKALA 1 : 200

KEMENTERIAN PENDIDIKAN DAN KEBUDAYAAN
UNIVERSITAS PENDIDIKAN GANESHA
Jalan Udayana No.11, Banjasari, Kec. Buleleng, Kab. Buleleng, Bali 81116

PEKERJAAN :
PERENCANAAN PEMBANGUNAN GEDUNG DIREKTORAT TAHUN ANGGARAN 2025

LOKASI :
KAMPUS UNIVERSITAS PENDIDIKAN GANESHA, JALAN UDAYANA-SINGARAJA

NO.	CATATAN	PARAF

DIPERIKSA OLEH :

NAMA	JABATAN	PARAF

DISETUJUI :
PEJABAT PEMBUAT KOMITMEN
UNIVERSITAS PENDIDIKAN GANESHA

MADE RESPAWAN, S.T., M.T.
NIP. 19791207 200801 1 008

MENGETAHUI :
KUASA PENGGUNA ANGGARAN

Prof. Dr. I WAYAN LASMAWAN, M.Pd
NIP. 19670221 199308 1 002

STAFF KONSULTAN

JABATAN	NAMA	PARAF
Team Leader	Ir. I Kadek Junarta, ST	
Ahli Teknik Bangunan Gedung	I Made Weda Wirawan, ST	
Ahli Estimasi Biaya	Luh Putu Rosiani, ST	
Ahli K3 Konstruksi	I Kadek Dwijantara Cahyadi, ST	
Operator CAD/ Juru Gambar	Ni Luh Putu Karina Septiari, S. Ars	


NAMA GAMBAR :
DENAH LANTAI 3

SKALA : 1 : 200

KODE	NO. GAMBAR	NO. LEMBAR

Konsultan Perencana
PT. TATA RANCANA HIJAU

Ir. I Gusti Agung Adi Wiraguna, ST., M. Ars
Direktur

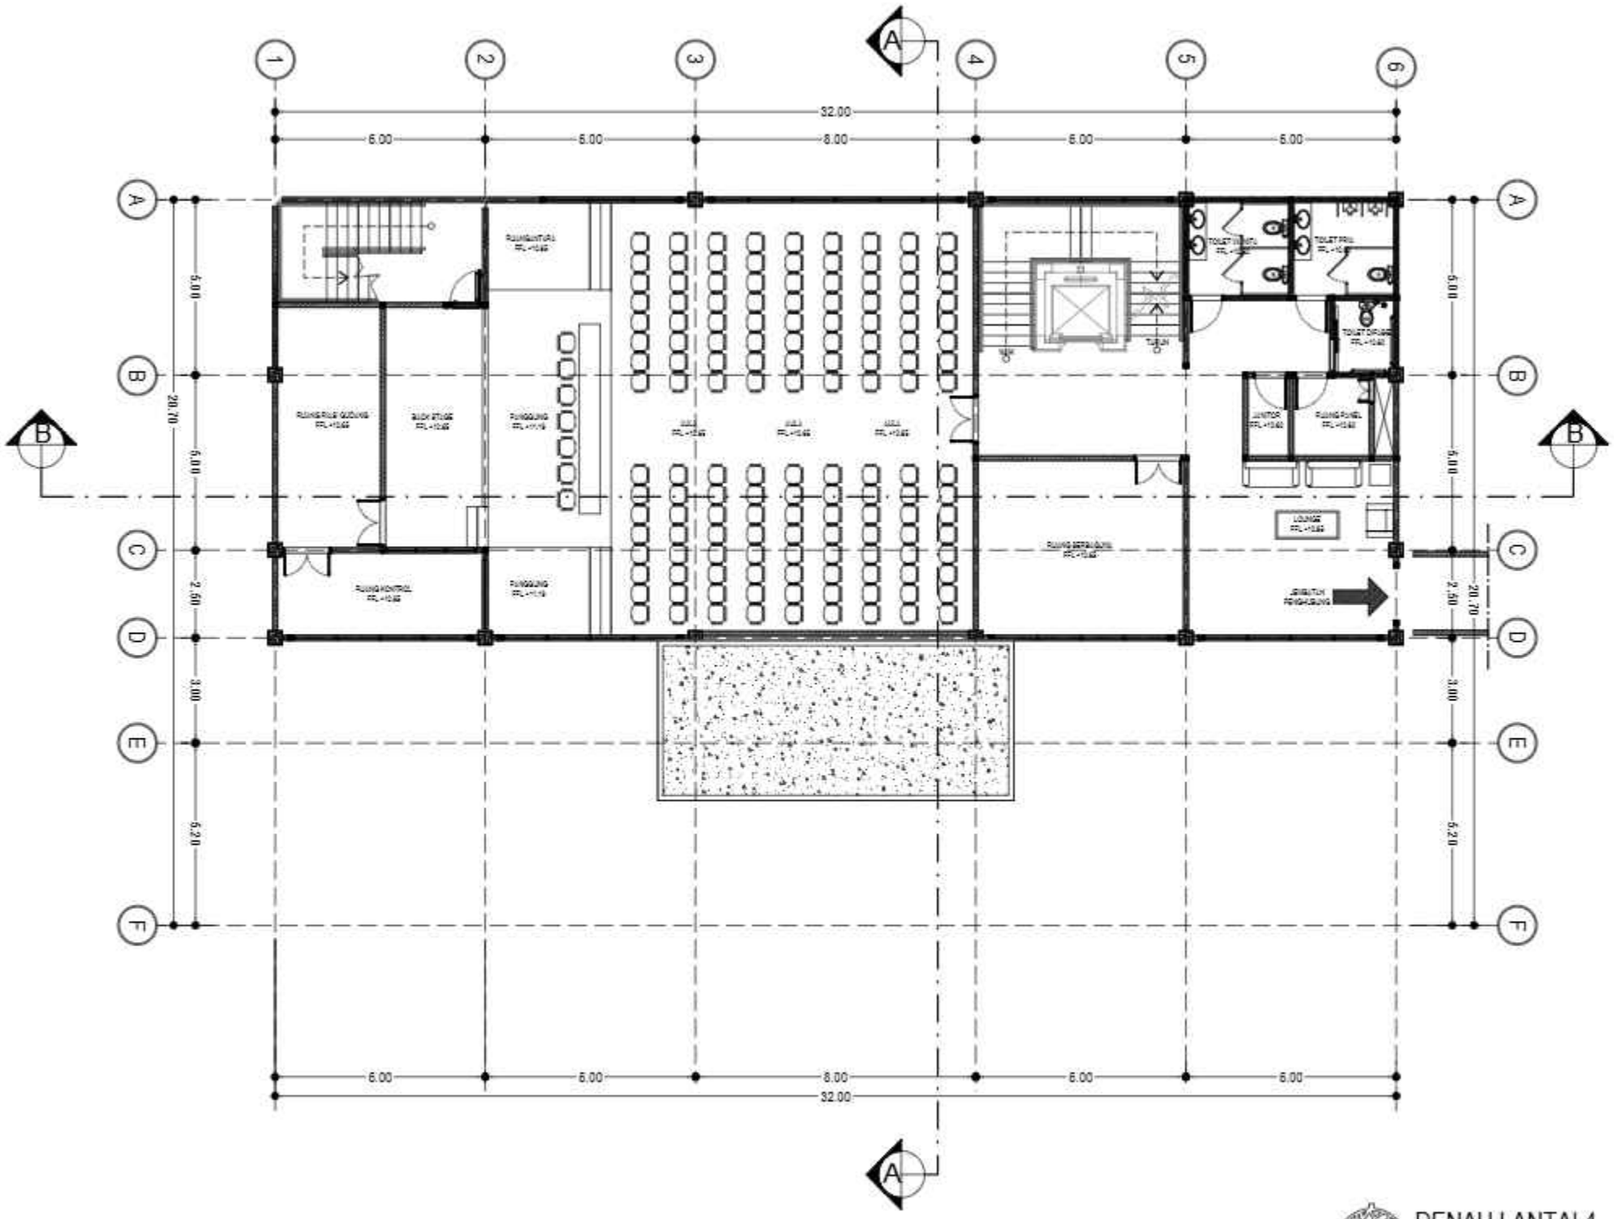

DENAH LANTAI 4

SKALA 1 : 200

KEMENTERIAN PENDIDIKAN DAN KEBUDAYAAN
UNIVERSITAS PENDIDIKAN GANESHA
Jalan Udayana No.11, Banjasari, Kec. Buleleng, Kab. Buleleng, Bali 81116

PEKERJAAN :
PERENCANAAN PEMBANGUNAN GEDUNG DIREKTORAT TAHUN ANGGARAN 2025

LOKASI :
KAMPUS UNIVERSITAS PENDIDIKAN GANESHA, JALAN UDAYANA-SINGARAJA

NO.	CATATAN	PARAF

DIPERIKSA OLEH :

NAMA	JABATAN	PARAF

DISETUJUI :
PEJABAT PEMBUAT KOMITMEN
UNIVERSITAS PENDIDIKAN GANESHA

MADE RESPAWAN, S.T., M.T.
NIP. 19791207 200801 1 008

MENGETAHUI :
KUASA PENGGUNA ANGGARAN

Prof. Dr. I WAYAN LASMAWAN, M.Pd
NIP. 19670221 199308 1 002

STAFF KONSULTAN

JABATAN	NAMA	PARAF
Team Leader	Ir. I Kadek Junierta, ST	
Ahli Teknik Bangunan Gedung	I Made Weda Wirawan, ST	
Ahli Estimasi Biaya	Luh Putu Rositheri, ST	
Ahli K3 Konstruksi	I Kadek Dwijantara Cahyadi, ST	
Operator CAD/ Juru Gambar	Ni Luh Putu Karina Septiari, S. Ars	


NAMA GAMBAR :
DENAH LANTAI 4

SKALA : 1 : 200

KODE	NO. GAMBAR	NO. LEMBAR

Konsultan Perencana
PT. TATA RANCANA HIJAU

Ir. I Gusti Agung Adi Wiraguna, ST., M. Ars
Direktur

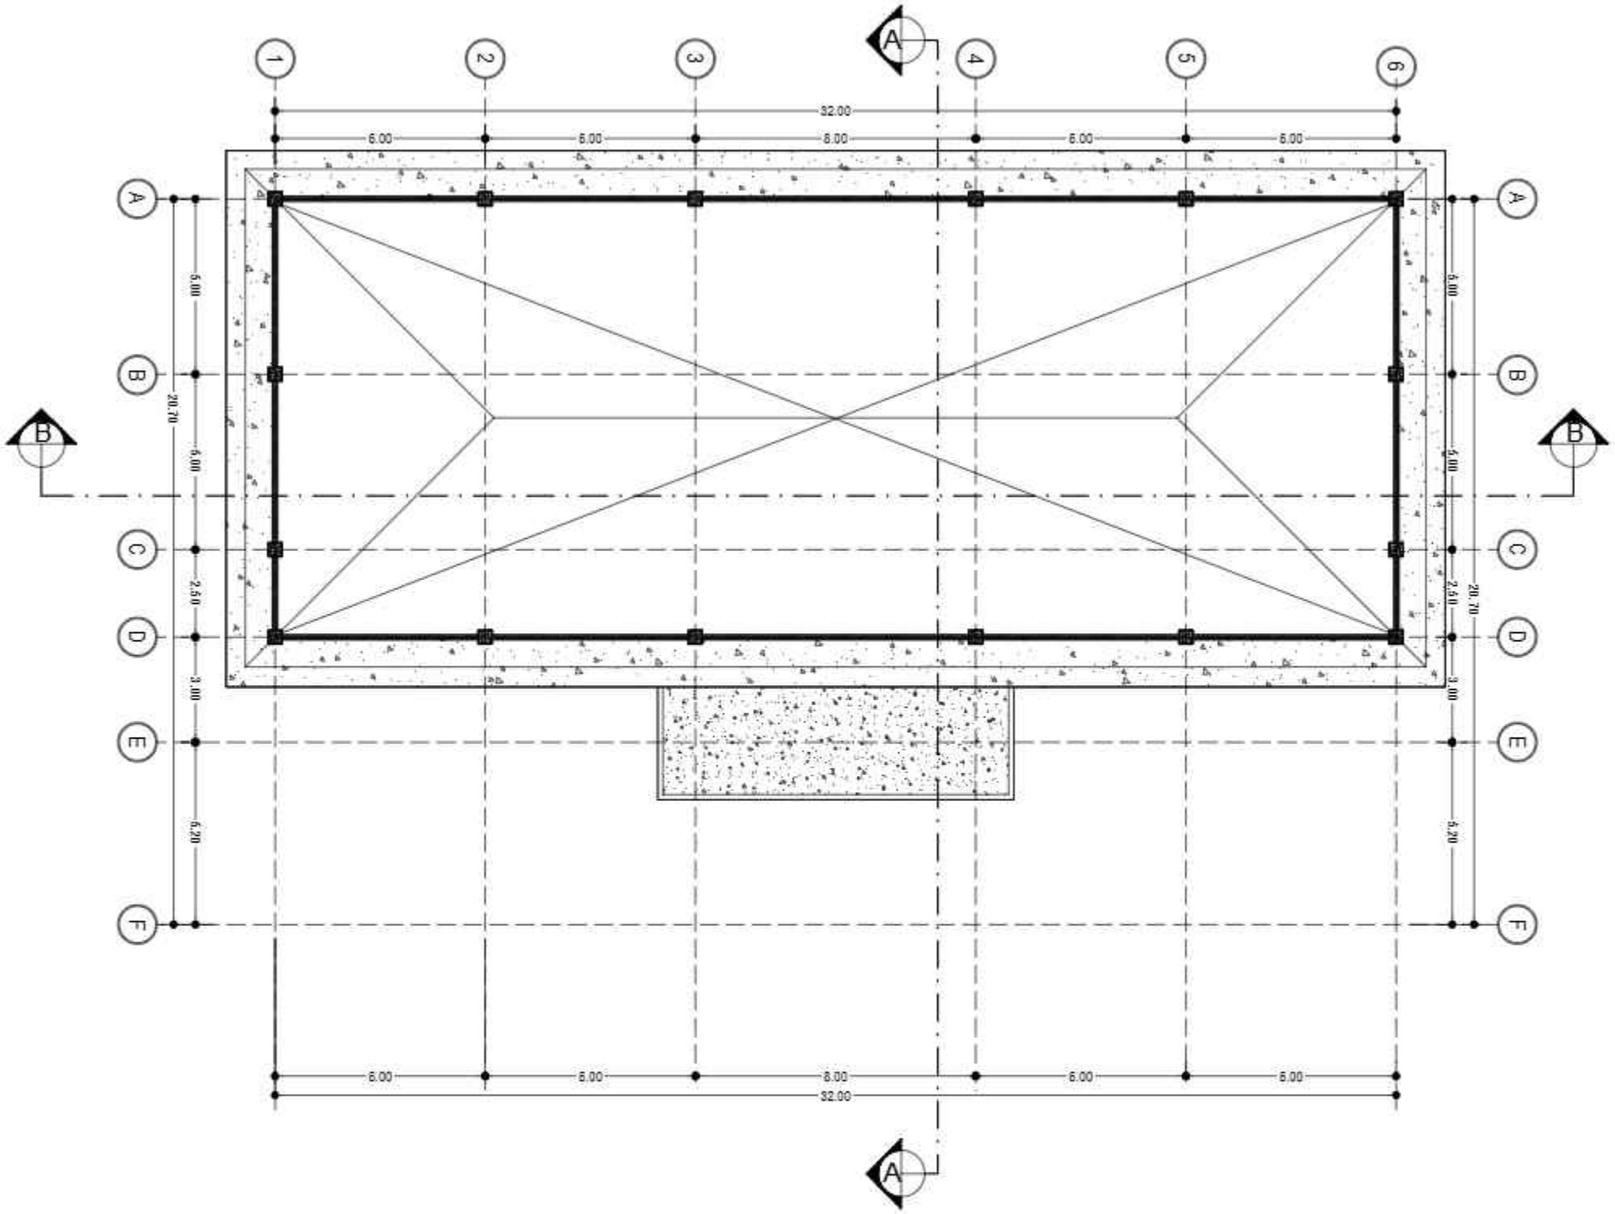

DENAH LANTAI ATAP
SKALA 1 : 200

KEMENTERIAN PENDIDIKAN DAN KEBUDAYAAN
UNIVERSITAS PENDIDIKAN GANESHA
Jalan Udayana No.11, Banjasari, Kec. Buleleng, Kab. Buleleng, Bali 81116

PEKERJAAN :
PERENCANAAN PEMBANGUNAN GEDUNG DIREKTORAT TAHUN ANGGARAN 2025

LOKASI :
KAMPUS UNIVERSITAS PENDIDIKAN GANESHA, JALAN UDAYANA-SINGARAJA

NO.	CATATAN	PARAF

DIPERIKSA OLEH :

NAMA	JABATAN	PARAF

DISETUJUI :
PEJABAT PEMBUAT KOMITMEN
UNIVERSITAS PENDIDIKAN GANESHA

MADE RESPAWAN, S.T.,M.T.
NIP. 19791207 200801 1 008

MENGETAHUI :
KUASA PENGGUNA ANGGARAN

Prof. Dr. I WAYAN LASMAWAN, M.Pd
NIP. 19670221 199308 1 002

STAFF KONSULTAN

JABATAN	NAMA	PARAF
Team Leader	Ir. I Kadek Junieta, ST	
Ahli Teknik Bangunan Gedung	I Made Weda Wirawan, ST	
Ahli Estimasi Biaya	Luh Putu Rosiheri, ST	
Ahli K3 Konstruksi	I Kadek Dwijantara Cahyadi, ST	
Operator CAD/ Juru Gambar	Ni Luh Putu Karina Septeri, S. Ars	


NAMA GAMBAR :
DENAH LANTAI ATAP

SKALA : 1 : 200

KODE	NO. GAMBAR	NO. LEMBAR

Konsultan Perencana
PT. TATA RANCANA HIJAU

Ir. I Gusti Agung Adi Wiraguna, ST., M. Ars
Direktur

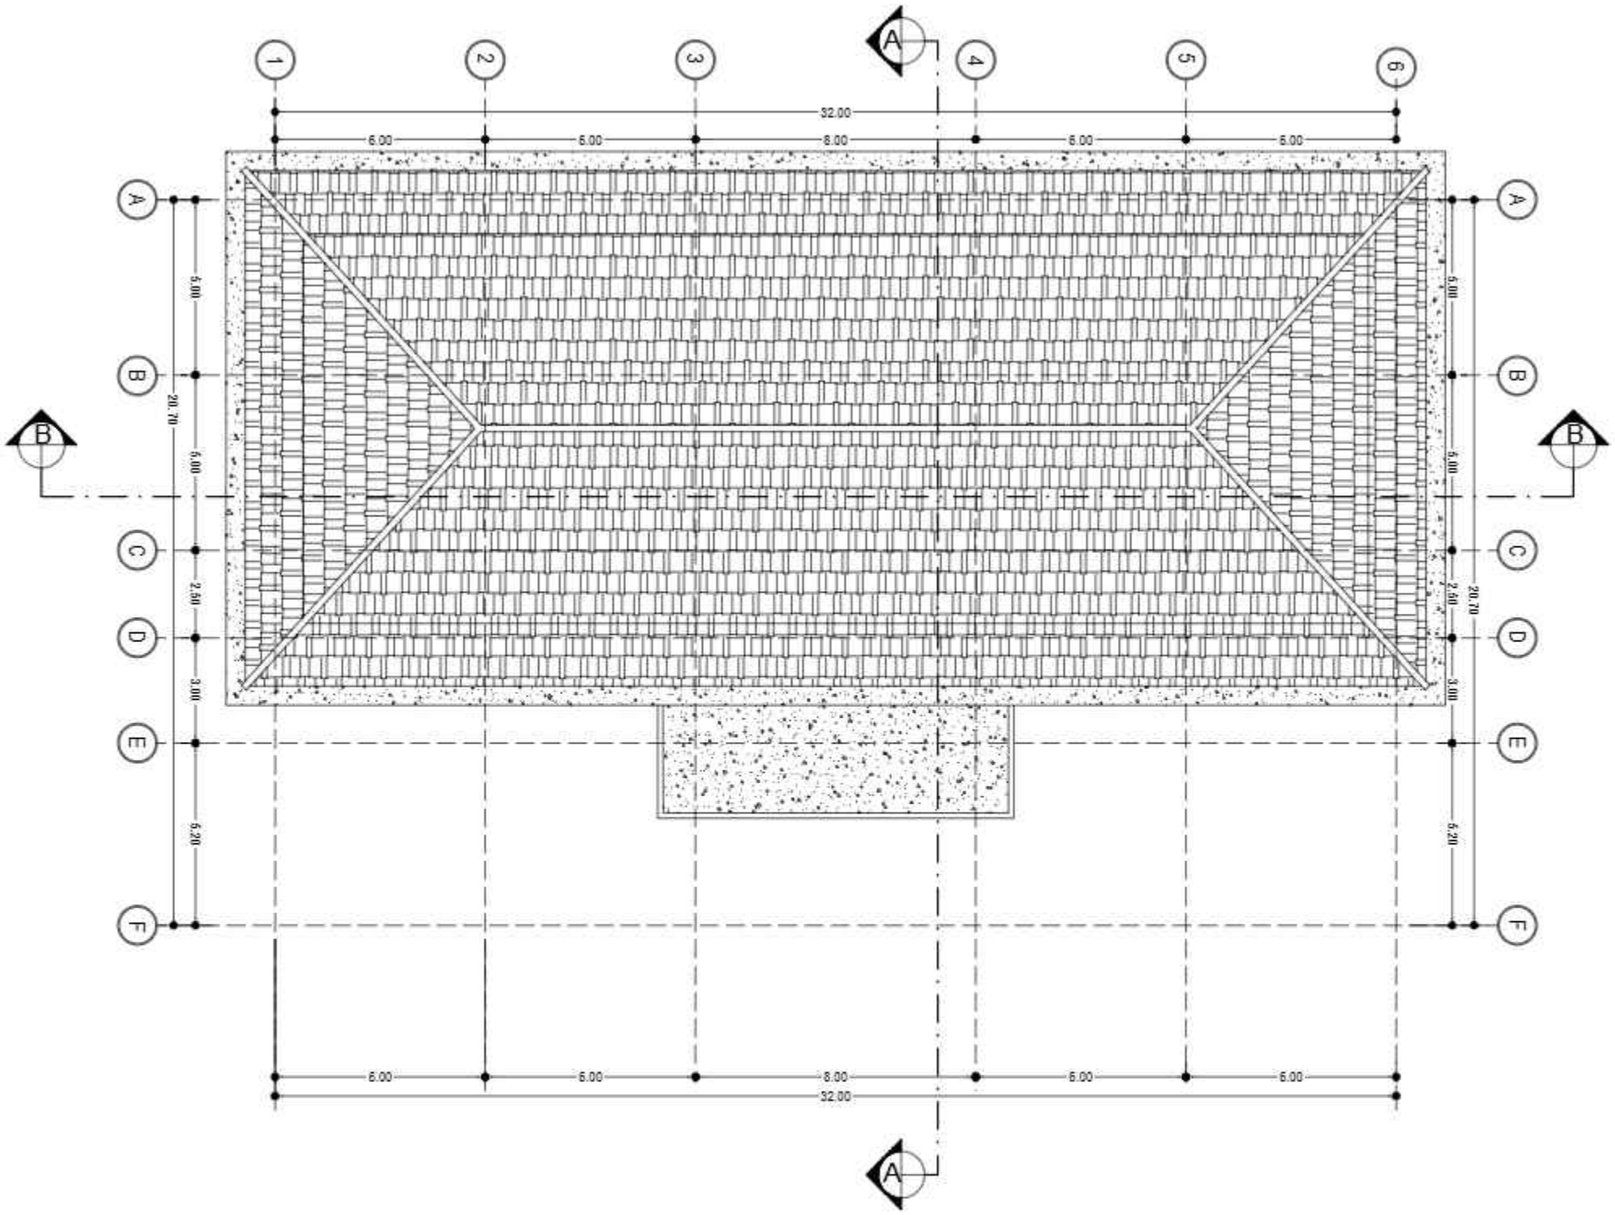

KEMENTERIAN PENDIDIKAN DAN KEBUDAYAAN
UNIVERSITAS PENDIDIKAN GANESHA
Jalan Udayana No.11, Banjasari, Kec. Buleleng, Kab. Buleleng, Bali 81116

PEKERJAAN :
PERENCANAAN PEMBANGUNAN GEDUNG DIREKTORAT TAHUN ANGGARAN 2025

LOKASI :
KAMPUS UNIVERSITAS PENDIDIKAN GANESHA, JALAN UDAYANA-SINGARAJA

NO.	CATATAN	PARAF

DIPERIKSA OLEH :

NAMA	JABATAN	PARAF

DISETUJUI :
PEJABAT PEMBUAT KOMITMEN
UNIVERSITAS PENDIDIKAN GANESHA

MADE RESPAWAN, S.T., M.T.
NIP. 19791207 200801 1 008

MENGETAHUI :
KUASA PENGGUNA ANGGARAN

Prof. Dr. I WAYAN LASMAWAN, M.Pd
NIP. 19670221 199308 1 002

STAFF KONSULTAN

JABATAN	NAMA	PARAF
Team Leader	Ir. I Kadek Junarta, ST	
Ahli Teknik Bangunan Gedung	I Made Weda Wirawan, ST	
Ahli Estimasi Biaya	Luh Putu Roshani, ST	
Ahli K3 Konstruksi	I Kadek Dwijantara Cahyadi, ST	
Operator CAD/ Juru Gambar	Ni Luh Putu Karina Septari, S. Ars	


NAMA GAMBAR :
DENAH ATAP

SKALA : 1 : 200

KODE	NO. GAMBAR	NO. LEMBAR

Konsultan Perencana
PT. TATA RANCANA HIJAU

Ir. I Gusti Agung Adi Wiraguna, ST., M. Ars
Direktur

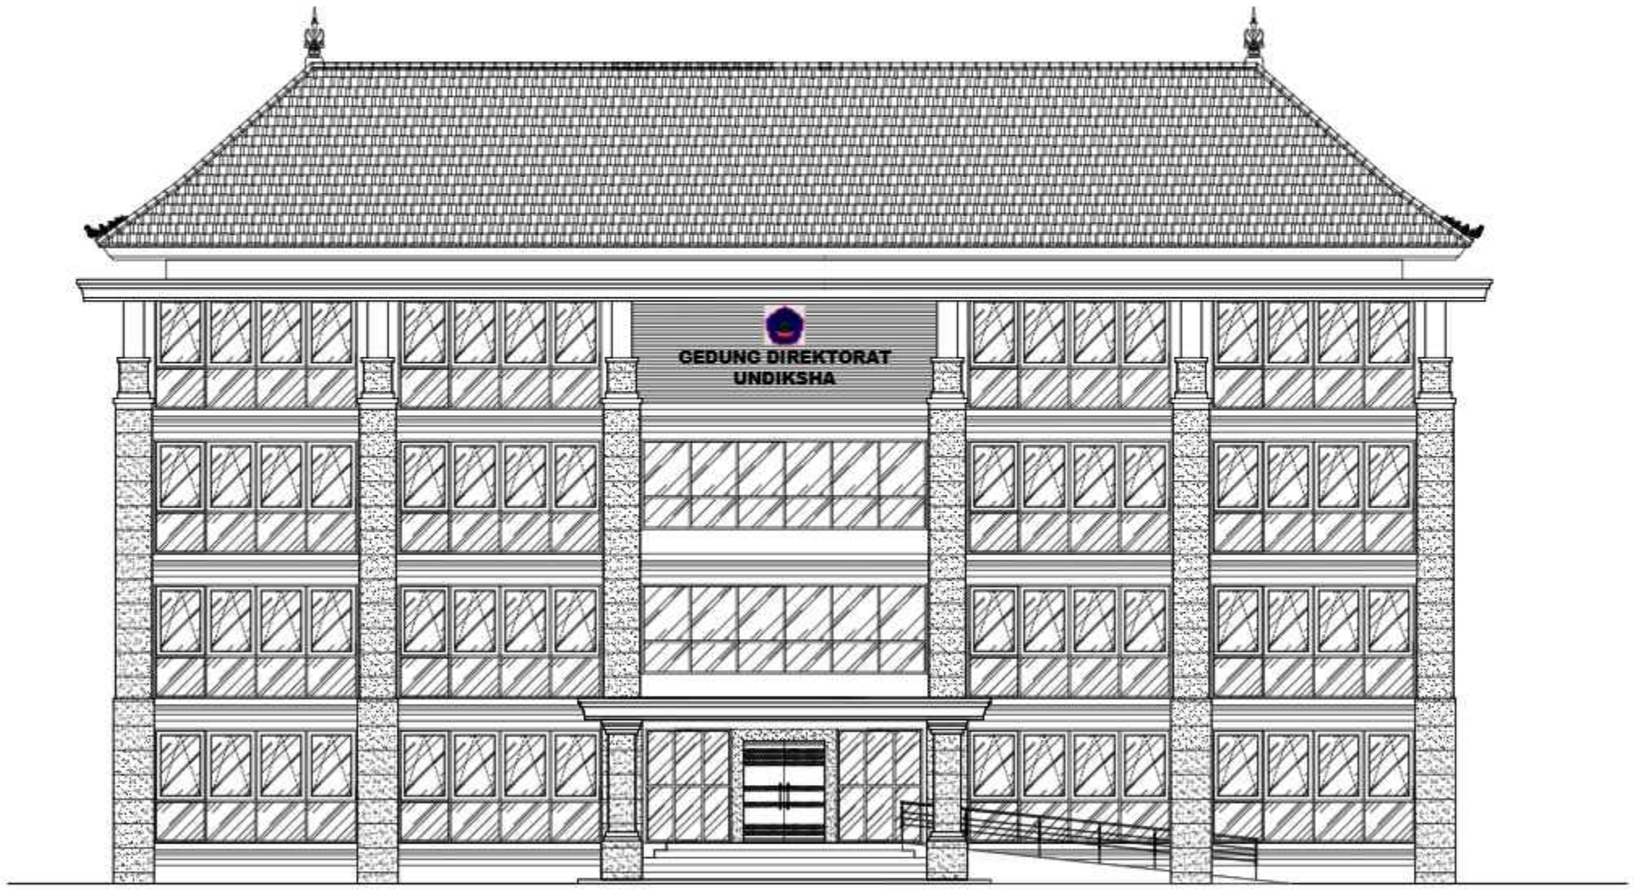

TAMPAK DEPAN
SKALA 1 : 150

KEMENTERIAN PENDIDIKAN DAN KEBUDAYAAN
UNIVERSITAS PENDIDIKAN GANESHA
Jalan Udayana No.11, Banjasari, Kec. Buleleng, Kab. Buleleng, Bali 81116

PEKERJAAN :
PERENCANAAN PEMBANGUNAN GEDUNG DIREKTORAT TAHUN ANGGARAN 2025

LOKASI :
KAMPUS UNIVERSITAS PENDIDIKAN GANESHA, JALAN UDAYANA-SINGARAJA

NO.	CATATAN	PARAF

DIPERIKSA OLEH :

NAMA	JABATAN	PARAF

DISETUJUI :
PEJABAT PEMBUAT KOMITMEN
UNIVERSITAS PENDIDIKAN GANESHA

MADE RESPAWAN, S.T., M.T.
NIP. 19791207 200801 1 008

MENGETAHUI :
KUASA PENGGUNA ANGGARAN

Prof. Dr. I WAYAN LASMAWAN, M.Pd
NIP. 19670221 199308 1 002

STAFF KONSULTAN

JABATAN	NAMA	PARAF
Team Leader	Ir. I Kadek Junierta, ST	
Ahli Teknik Bangunan Gedung	I Made Weda Wirawan, ST	
Ahli Estimasi Biaya	Luh Putu Rositani, ST	
Ahli K3 Konstruksi	I Kadek Dwijantara Cahyadi, ST	
Operator CAD/ Juru Gambar	Ni Luh Putu Karina Septari, S. Ars	


NAMA GAMBAR :
TAMPAK DEPAN

SKALA : 1 : 150

KODE	NO. GAMBAR	NO. LEMBAR

Konsultan Perencana
PT. TATA RANCANA HIJAU

Ir. I Gusti Agung Adi Wiraguna, ST., M. Ars
Direktur

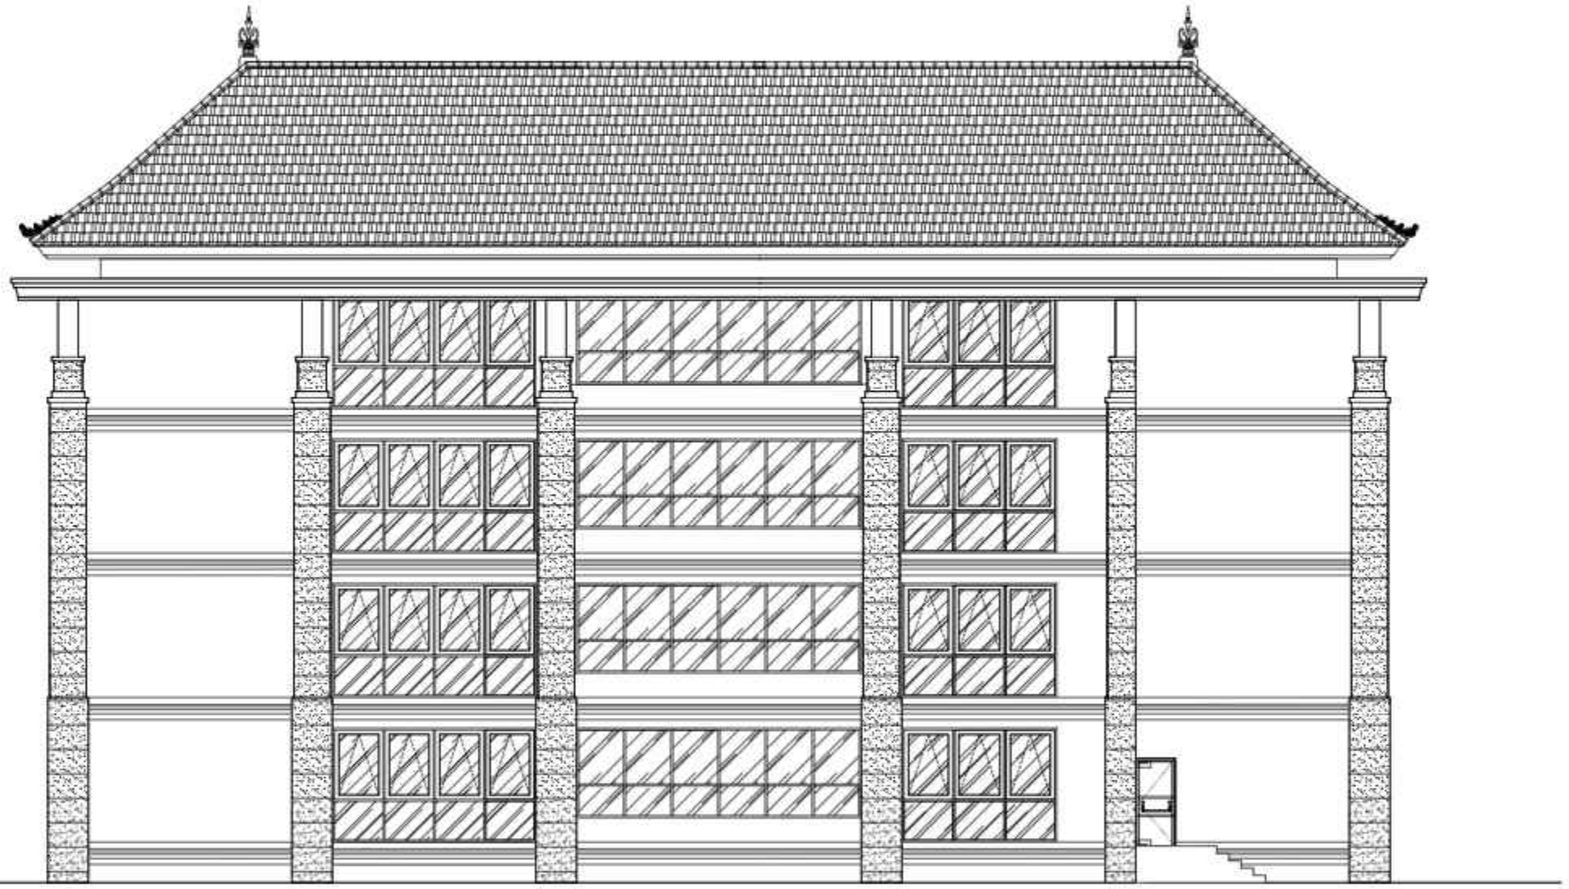

TAMPAK BELAKANG
SKALA 1 : 150

KEMENTERIAN PENDIDIKAN DAN KEBUDAYAAN
UNIVERSITAS PENDIDIKAN GANESHA
Jalan Udayana No.11, Banjasari, Kec. Buleleng, Kab. Buleleng, Bali 81116

PEKERJAAN :
PERENCANAAN PEMBANGUNAN GEDUNG DIREKTORAT TAHUN ANGGARAN 2025

LOKASI :
KAMPUS UNIVERSITAS PENDIDIKAN GANESHA, JALAN UDAYANA-SINGARAJA

NO.	CATATAN	PARAF

DIPERIKSA OLEH :

NAMA	JABATAN	PARAF

DISETUJUI :
PEJABAT PEMBUAT KOMITMEN
UNIVERSITAS PENDIDIKAN GANESHA

MADE RESPAWAN, S.T.,M.T.
NIP. 19791207 200801 1 008

MENGETAHUI :
KUASA PENGGUNA ANGGARAN

Prof. Dr. I WAYAN LASMAWAN, M.Pd
NIP. 19670221 199308 1 002

STAFF KONSULTAN

JABATAN	NAMA	PARAF
Team Leader	Ir. I Kadek Junierta, ST	
Ahli Teknik Bangunan Gedung	I Made Weda Wirawan, ST	
Ahli Estimasi Biaya	Luh Putu Rosiheri, ST	
Ahli K3 Konstruksi	I Kadek Dwijantara Cahyadi, ST	
Operator CAD/ Juru Gambar	Ni Luh Putu Karina Septiari, S. Ars	


NAMA GAMBAR :
TAMPAK BELAKANG

SKALA : 1 : 150

KODE	NO. GAMBAR	NO. LEMBAR

Konsultan Perencana
PT. TATA RANCANA HIJAU

Ir. I Gusti Agung Adi Wiraguna, ST., M. Ars
Direktur

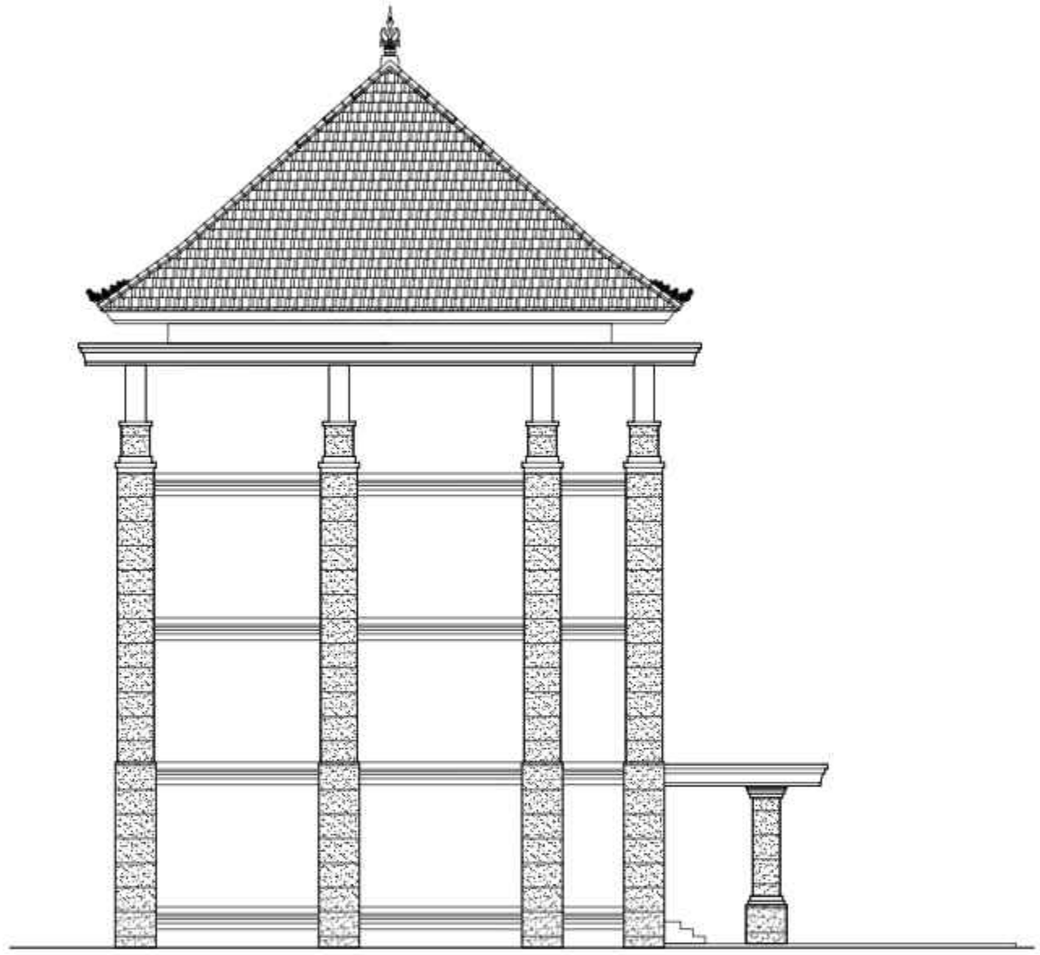

TAMPAK SAMPING KIRI
SKALA 1 : 150

KEMENTERIAN PENDIDIKAN DAN KEBUDAYAAN
UNIVERSITAS PENDIDIKAN GANESHA
Jalan Udayana No.11, Banjasari, Kec. Buleleng, Kab. Buleleng, Bali 81116

PEKERJAAN :
PERENCANAAN PEMBANGUNAN GEDUNG DIREKTORAT TAHUN ANGGARAN 2025

LOKASI :
KAMPUS UNIVERSITAS PENDIDIKAN GANESHA, JALAN UDAYANA-SINGARAJA

NO.	CATATAN	PARAF

DIPERIKSA OLEH :

NAMA	JABATAN	PARAF

DISETUJUI :
PEJABAT PEMBUAT KOMITMEN
UNIVERSITAS PENDIDIKAN GANESHA

MADE RESPAWAN, S.T.,M.T.
NIP. 19791207 200801 1 008

MENGETAHUI :
KUASA PENGGUNA ANGGARAN

Prof. Dr. I WAYAN LASMAWAN, M.Pd
NIP. 19670221 199308 1 002

STAFF KONSULTAN

JABATAN	NAMA	PARAF
Team Leader	Ir. I Kadek Junarta, ST	
Ahli Teknik Bangunan Gedung	I Made Wede Wirawan, ST	
Ahli Estimasi Biaya	Luh Putu Rosihani, ST	
Ahli K3 Konstruksi	I Kadek Dwijantara Cahyadi, ST	
Operator CAD/ Juru Gambar	Ni Luh Putu Karina Septari, S. Ars	


NAMA GAMBAR :
TAMPAK SAMPING KIRI

SKALA : 1 : 150

KODE	NO. GAMBAR	NO. LEMBAR

Konsultan Perencana
PT. TATA RANCANA HIJAU

Ir. I Gusti Agung Adi Wiraguna, ST., M. Ars
Direktur

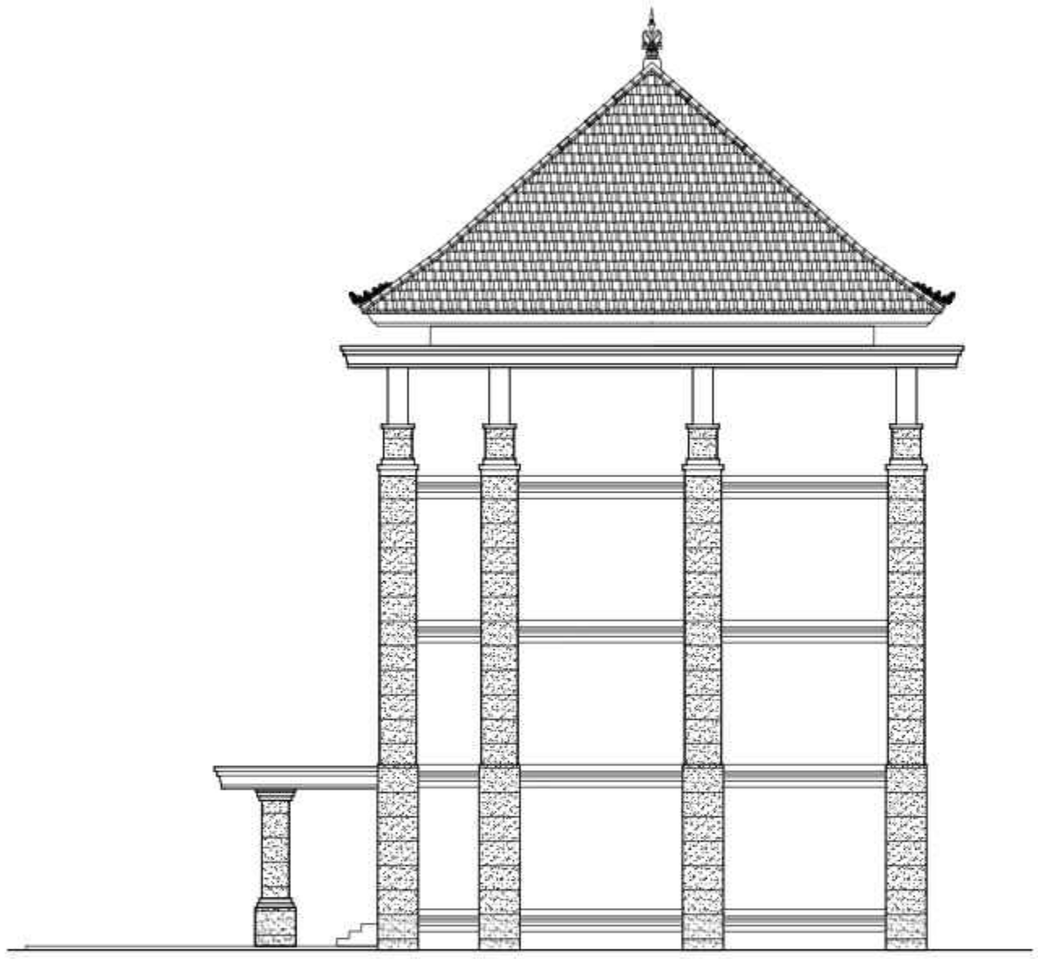

TAMPAK SAMPING KANAN
SKALA 1 : 150

KEMENTERIAN PENDIDIKAN DAN KEBUDAYAAN
UNIVERSITAS PENDIDIKAN GANESHA
Jalan Udayana No.11, Banjasari, Kec. Buleleng, Kab. Buleleng, Bali 81116

PEKERJAAN :
PERENCANAAN PEMBANGUNAN GEDUNG DIREKTORAT TAHUN ANGGARAN 2025

LOKASI :
KAMPUS UNIVERSITAS PENDIDIKAN GANESHA, JALAN UDAYANA-SINGARAJA

NO.	CATATAN	PARAF

DIPERIKSA OLEH :

NAMA	JABATAN	PARAF

DISETUJUI :
PEJABAT PEMBUAT KOMITMEN
UNIVERSITAS PENDIDIKAN GANESHA

MADE RESPAWAN, S.T.,M.T.
NIP. 19791207 200801 1 008

MENGETAHUI :
KUASA PENGGUNA ANGGARAN

Prof. Dr. I WAYAN LASMAWAN, M.Pd
NIP. 19670221 199308 1 002

STAFF KONSULTAN

JABATAN	NAMA	PARAF
Team Leader	Ir. I Kadek Junarta, ST	
Ahli Teknik Bangunan Gedung	I Made Wede Wirawan, ST	
Ahli Estimasi Biaya	Luh Putu Rosihani, ST	
Ahli K3 Konstruksi	I Kadek Dwijantara Cahyadi, ST	
Operator CAD/ Juru Gambar	Ni Luh Putu Karina Septian, S. Ars	


NAMA GAMBAR :
TAMPAK SAMPING KANAN

SKALA : 1 : 150

KODE	NO. GAMBAR	NO. LEMBAR

Konsultan Perencana
PT. TATA RANCANA HIJAU

Ir. I Gusti Agung Adi Wiraguna, ST., M. Ars
Direktur

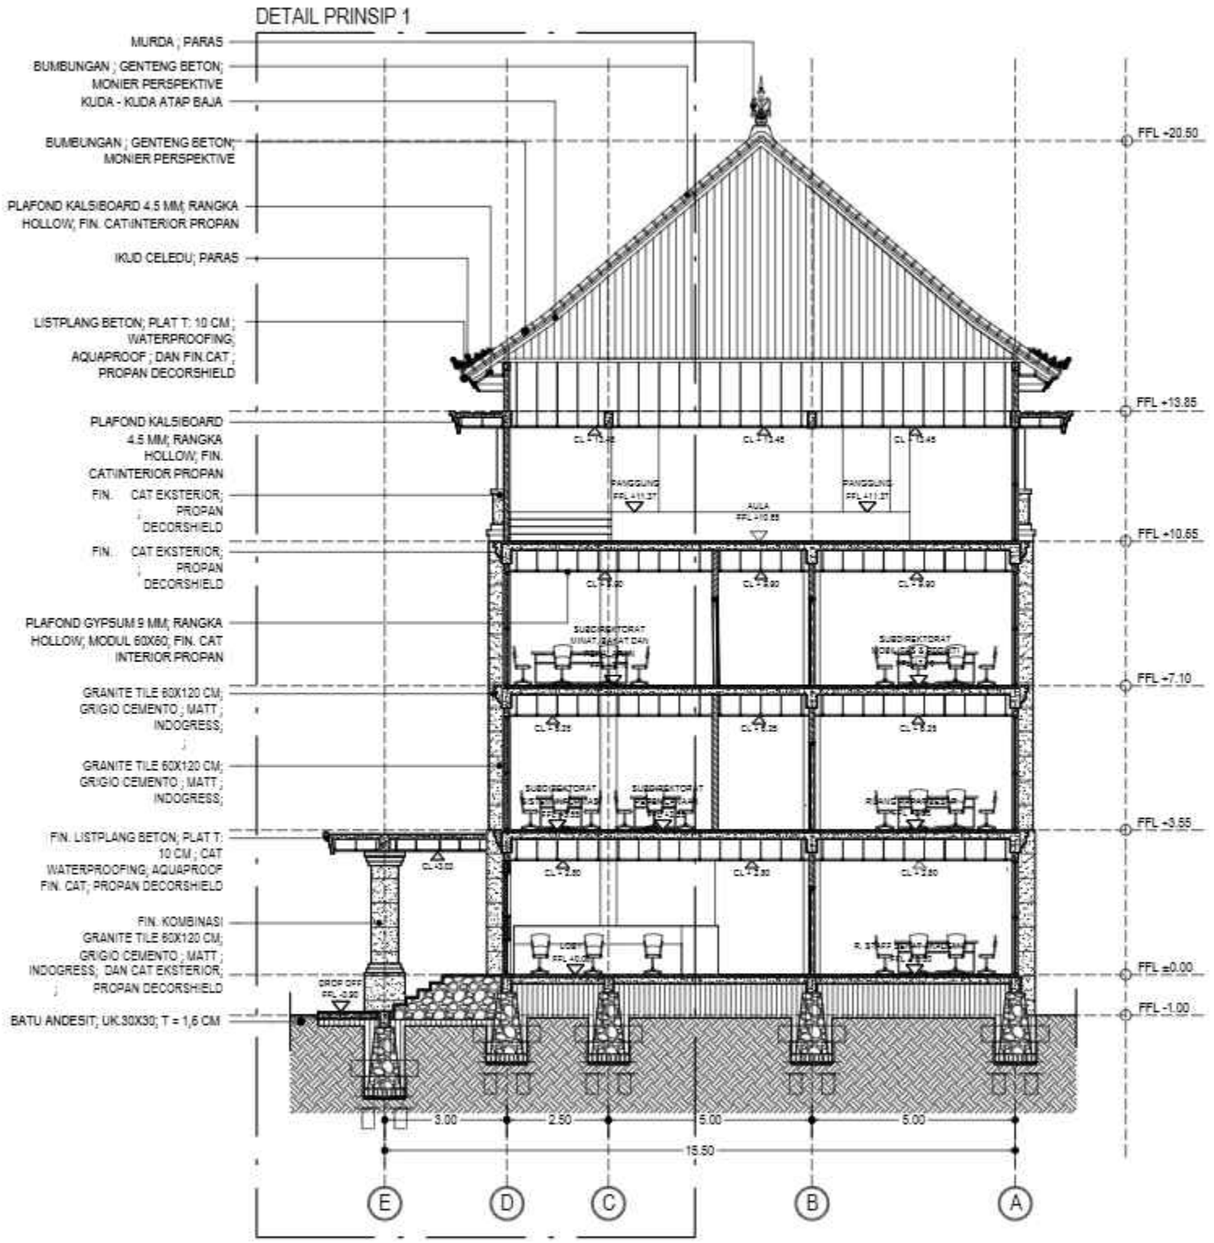

POTONGAN A-A
SKALA 1 : 150

KEMENTERIAN PENDIDIKAN DAN KEBUDAYAAN
UNIVERSITAS PENDIDIKAN GANESHA
Jalan Udayana No.11, Banjasari, Kec. Buleleng, Kab. Buleleng, Bali 81116

PEKERJAAN :
PERENCANAAN PEMBANGUNAN GEDUNG DIREKTORAT TAHUN ANGGARAN 2025

LOKASI :
KAMPUS UNIVERSITAS PENDIDIKAN GANESHA, JALAN UDAYANA-SINGARAJA

NO.	CATATAN	PARAF

DIPERIKSA OLEH :

NAMA	JABATAN	PARAF

DISETUJUI :
PEJABAT PEMBUAT KOMITMEN
UNIVERSITAS PENDIDIKAN GANESHA

MADE RESPAWAN, S.T.,M.T.
NIP. 19791207 200801 1 008

MENGETAHUI :
KUASA PENGGUNA ANGGARAN

Prof. Dr. I WAYAN LASMAWAN, M.Pd
NIP. 19670221 199308 1 002

STAFF KONSULTAN

JABATAN	NAMA	PARAF
Team Leader	Ir. I Kadek Junieta, ST	
Ahli Teknik Bangunan Gedung	I Made Weda Wirawan, ST	
Ahli Estimasi Biaya	Luh Putu Rosheni, ST	
Ahli K3 Konstruksi	I Kadek Dwijantara Dahyadi, ST	
Operator CAD/ Juru Gambar	Ni Luh Putu Karina Septari, S. Ars	


NAMA GAMBAR :
POTONGAN A-A

SKALA : 1 : 150

KODE	NO. GAMBAR	NO. LEMBAR

Konsultan Perencana
PT. TATA RANCANA HIJAU

Ir. I Gusti Agung Adi Wiraguna, ST., M. Ars
Direktur

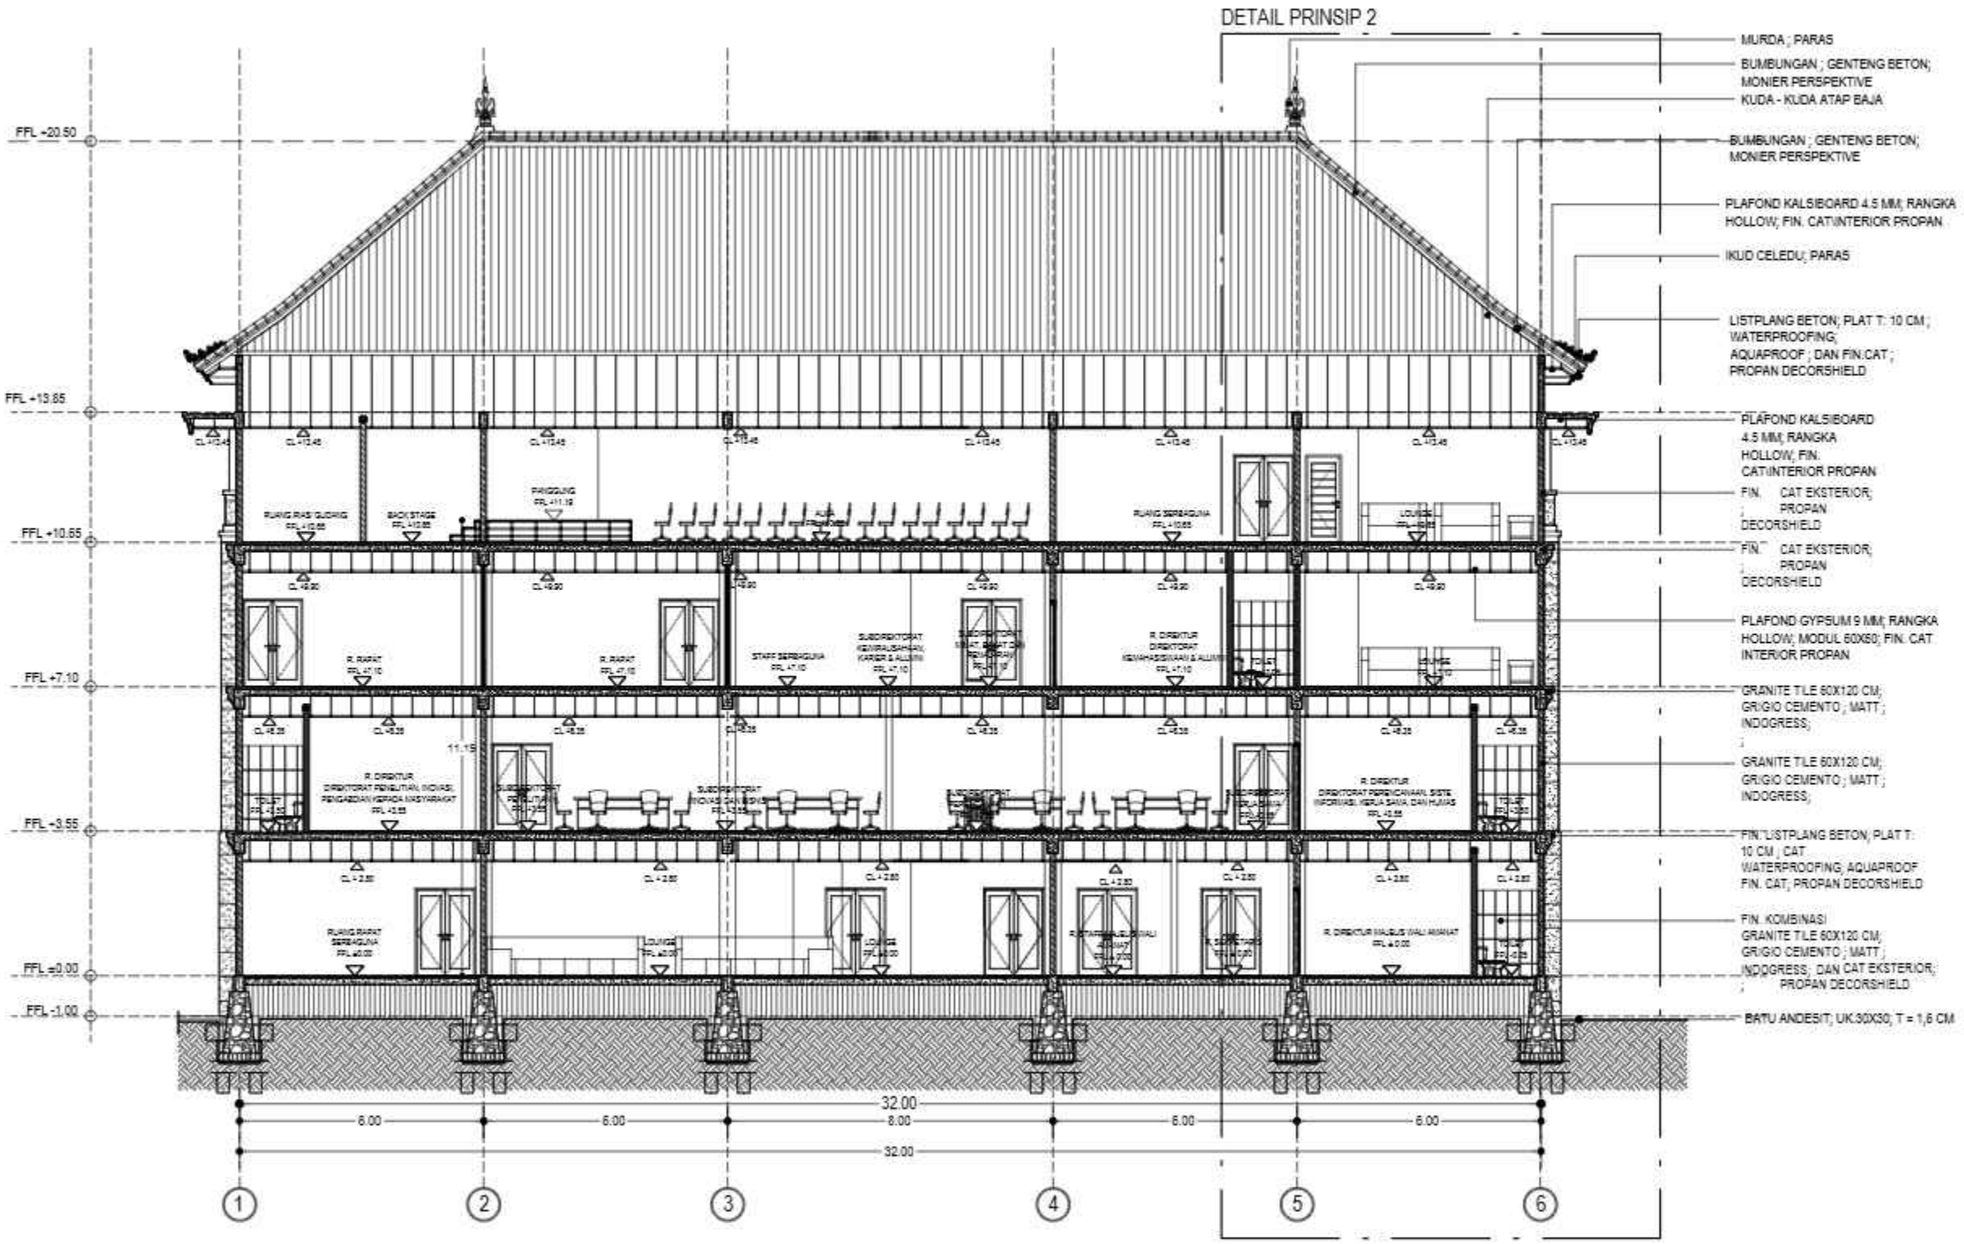

POTONGAN B-B
SKALA 1 : 150

KEMENTERIAN PENDIDIKAN DAN KEBUDAYAAN
UNIVERSITAS PENDIDIKAN GANESHA
Jalan Udayana No.11, Banjasari, Kec. Buleleng, Kab. Buleleng, Bali 81116

PEKERJAAN :
PERENCANAAN PEMBANGUNAN GEDUNG DIREKTORAT TAHUN ANGGARAN 2025

LOKASI :
KAMPUS UNIVERSITAS PENDIDIKAN GANESHA, JALAN UDAYANA-SINGARAJA

NO.	CATATAN	PARAF

DIPERIKSA OLEH :

NAMA	JABATAN	PARAF

DISETUJUI :
PEJABAT PEMBUAT KOMITMEN
UNIVERSITAS PENDIDIKAN GANESHA

MADE RESPAWAN, S.T., M.T.
NIP. 19791207 200801 1 008

MENGETAHUI :
KUASA PENGGUNA ANGGARAN

Prof. Dr. I WAYAN LASMAWAN, M.Pd
NIP. 19670221 199308 1 002

STAFF KONSULTAN

JABATAN	NAMA	PARAF
Team Leader	Ir. I Kadek Junierta, ST	
Ahli Teknik Bangunan Gedung	I Made Weda Wirawan, ST	
Ahli Estimasi Biaya	Luh Putu Rositani, ST	
Ahli K3 Konstruksi	I Kadek Dwijantara Dahyadi, ST	
Operator CAD/ Juru Gambar	Ni Luh Putu Karina Septari, S. Ars	


NAMA GAMBAR :
POTONGAN B-B

SKALA : 1 : 150


KODE	NO. GAMBAR	NO. LEMBAR

Konsultan Perencana
PT. TATA RANCANA HIJAU

Ir. I Gusti Agung Adi Wiraguna, ST., M. Ars
Direktur

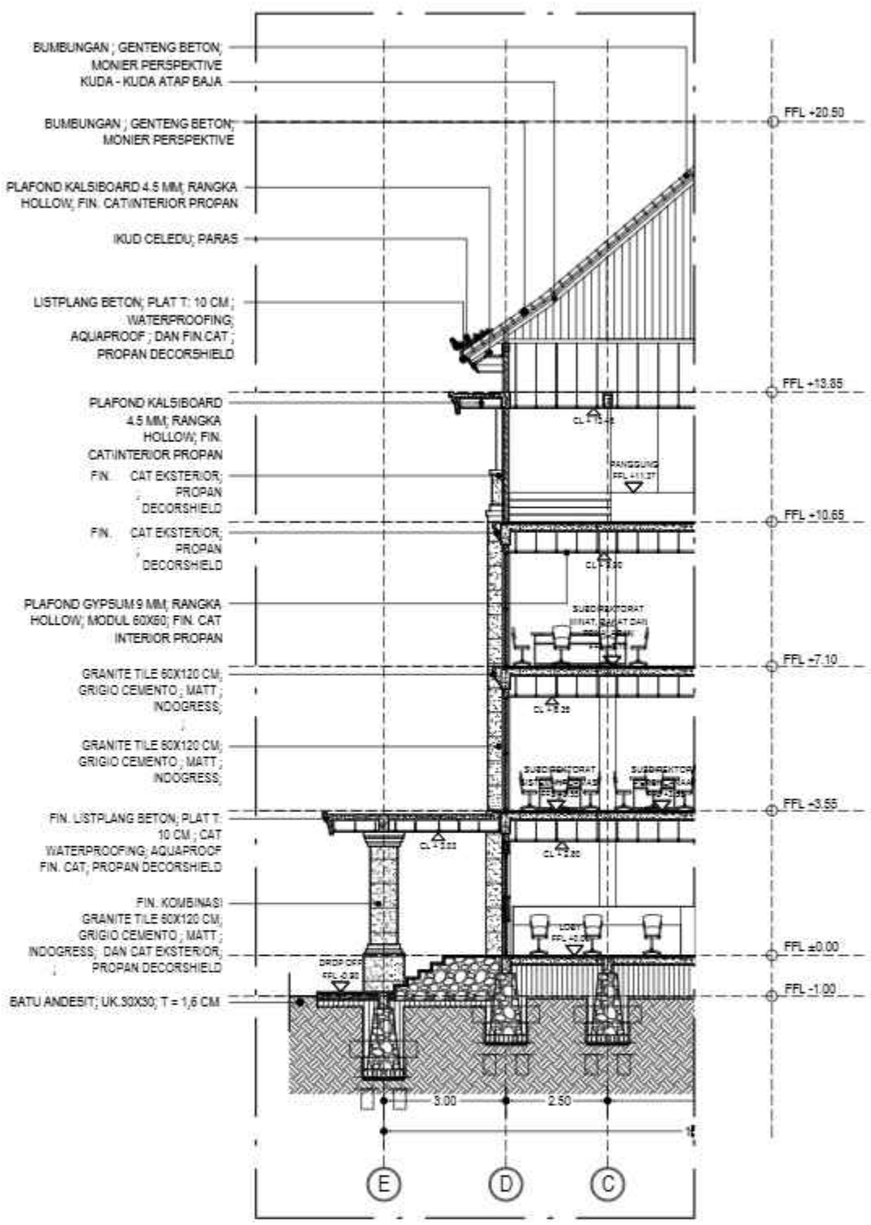

DETAIL PRINSIP 1
SKALA 1 : 100

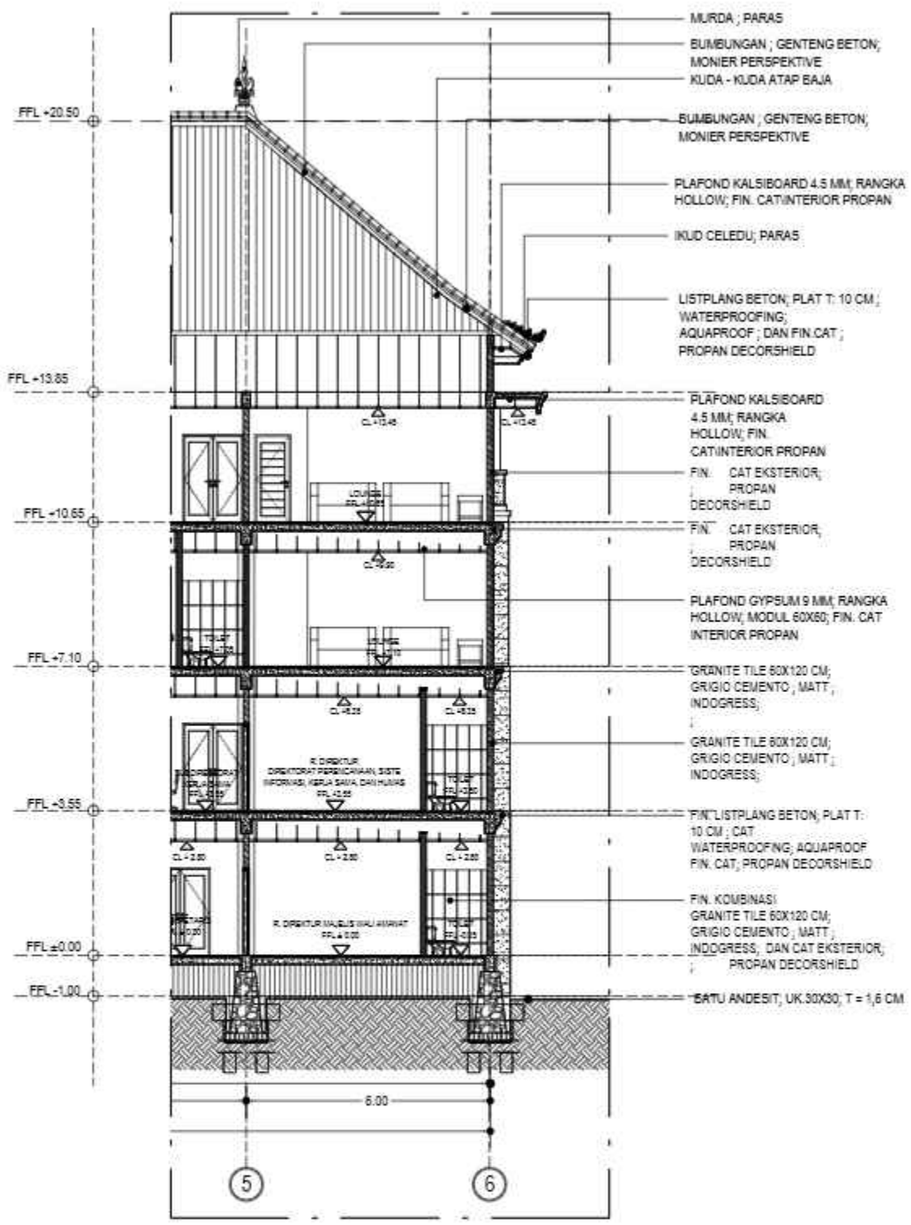

DETAIL PRINSIP 2
SKALA 1 : 100

KEMENTERIAN PENDIDIKAN DAN KEBUDAYAAN
UNIVERSITAS PENDIDIKAN GANESHA
Jalan Udayana No.11, Banjasari, Kec. Buleleng, Kab. Buleleng, Bali 81116

PEKERJAAN :
PERENCANAAN PEMBANGUNAN GEDUNG DIREKTORAT TAHUN ANGGARAN 2025

LOKASI :
KAMPUS UNIVERSITAS PENDIDIKAN GANESHA, JALAN UDAYANA-SINGARAJA

NO.	CATATAN	PARAF

DIPERIKSA OLEH :

NAMA	JABATAN	PARAF

DISETUJUI :
PEJABAT PEMBUAT KOMITMEN
UNIVERSITAS PENDIDIKAN GANESHA

MADE RESPAWAN, S.T., M.T.
NIP. 19791207 200801 1 008

MENGETAHUI :
KUASA PENGGUNA ANGGARAN

Prof. Dr. I WAYAN LASMAWAN, M.Pd
NIP. 19670221 199308 1 002

STAFF KONSULTAN

JABATAN	NAMA	PARAF
Team Leader	Ir. I Kadek Junierta, ST	
Ahli Teknik Bangunan Gedung	I Made Wede Wirawan, ST	
Ahli Estimasi Biaya	Luh Putu Rositani, ST	
Ahli K3 Konstruksi	I Kadek Dwijantara Cahyadi, ST	
Operator CAD/ Juru Gambar	Ni Luh Putu Karina Septiari, S. Ars	


NAMA GAMBAR :
DETAIL PRINSEIP 1&2

SKALA : 1 : 150

KODE	NO. GAMBAR	NO. LEMBAR

Konsultan Perencana
PT. TATA RANCANA HIJAU

Ir. I Gusti Agung Adi Wiraguna, ST., M. Ars
Direktur

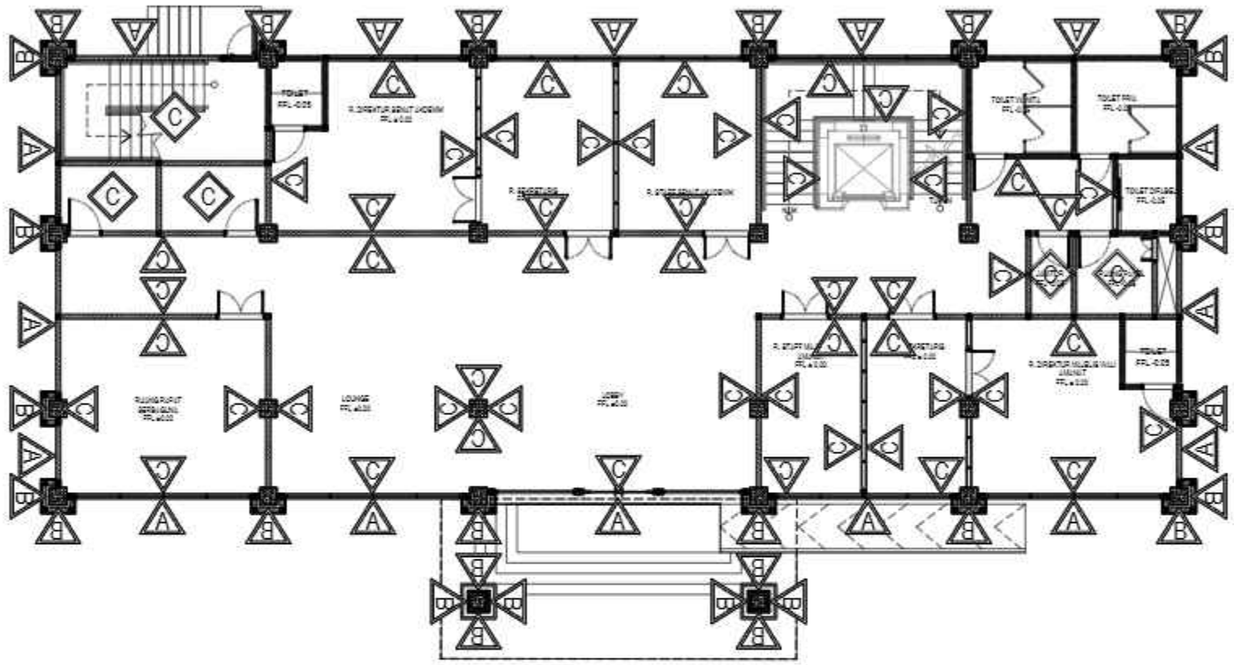

- A = CAT EKSTERIOR; WARNA CREAM; PROPAN
- B = GRANITE TILE 60X120 CM; GRIGIO CEMENTO ; MATT ; INDOGRESS;
- C = CAT INTERIOR; PROPAN DECORSHIELD
- D = CAT WATERPROOFING; AQUAPROOF; KOM. GRANITE TILE 60 X 120; FLORENCE CALACATTA; GLAZED POLISHED SATIN ; INDOGRESS
- E = ALUMINIUM COMPOSITE PANEL (ACP); SETARA SEVEN

RENCANA FIN DINDING LANTAI 1

SKALA 1 : 200

KEMENTERIAN PENDIDIKAN DAN KEBUDAYAAN
UNIVERSITAS PENDIDIKAN GANESHA
Jalan Udayana No.11, Banjasari, Kec. Buleleng, Kab. Buleleng, Bali 81116

PEKERJAAN :
PERENCANAAN PEMBANGUNAN GEDUNG DIREKTORAT TAHUN ANGGARAN 2025

LOKASI :
KAMPUS UNIVERSITAS PENDIDIKAN GANESHA, JALAN UDAYANA-SINGARAJA

NO.	CATATAN	PARAF

DIPERIKSA OLEH :

NAMA	JABATAN	PARAF

DISETUJUI :
PEJABAT PEMBUAT KOMITMEN
UNIVERSITAS PENDIDIKAN GANESHA

MADE RESPAWAN, S.T., M.T.
NIP. 19791207 200801 1 008

MENGETAHUI :
KUASA PENGGUNA ANGGARAN

Prof. Dr. I WAYAN LASMAWAN, M.Pd
NIP. 19670221 199308 1 002

STAFF KONSULTAN

JABATAN	NAMA	PARAF
Team Leader	Ir. I Kadek Junarta, ST	
Ahli Teknik Bangunan Gedung	I Made Weda Wirawan, ST	
Ahli Estimasi Biaya	Luh Putu Rosiheri, ST	
Ahli K3 Konstruksi	I Kadek Dwijantara Cahyadi, ST	
Operator CAD/ Juru Gambar	Ni Luh Putu Karina Septari, S. Ars	


NAMA GAMBAR :

SKALA :

KODE	NO. GAMBAR	NO. LEMBAR

Konsultan Perencana
PT. TATA RANCANA HIJAU

Ir. I Gusti Agung Adi Wiraguna, ST., M. Ars
Direktur

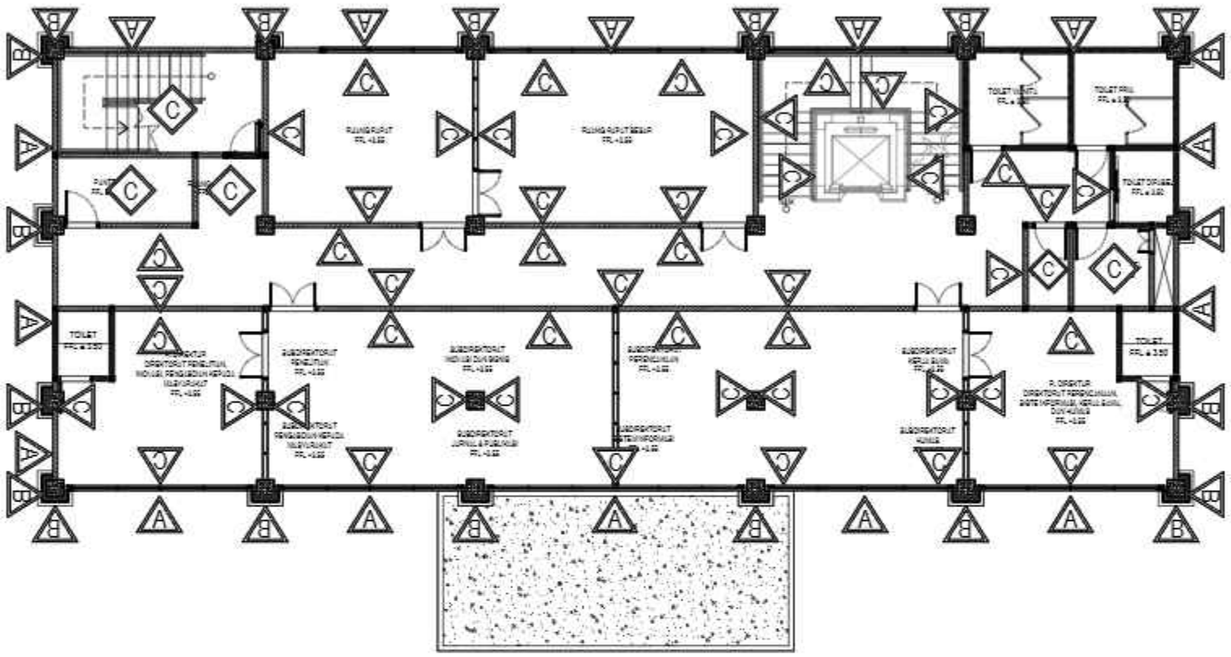

- A = CAT EKSTERIOR; WARNA CREAM; PROPAN
- B = GRANITE TILE 60X120 CM; GRIGIO CEMENTO ; MATT ; INDOGRESS;
- C = CAT INTERIOR; PROPAN DECORSHIELD
- D = CAT WATERPROOFING; AQUAPROOF; KOM. GRANITE TILE 60 X 120; FLORENCE CALACATTA; GLAZED POLISHED SATIN ; INDOGRESS
- E = ALUMINIUM COMPOSITE PANEL (ACP); SETARA SEVEN

RENCANA FIN DINDING LANTAI 2

SKALA 1 : 200

KEMENTERIAN PENDIDIKAN DAN KEBUDAYAAN
UNIVERSITAS PENDIDIKAN GANESHA
Jalan Udayana No.11, Banjasari, Kec. Buleleng, Kab. Buleleng, Bali 81116

PEKERJAAN :
PERENCANAAN PEMBANGUNAN GEDUNG DIREKTORAT TAHUN ANGGARAN 2025

LOKASI :
KAMPUS UNIVERSITAS PENDIDIKAN GANESHA, JALAN UDAYANA-SINGARAJA

NO.	CATATAN	PARAF

DIPERIKSA OLEH :

NAMA	JABATAN	PARAF

DISETUJUI :
PEJABAT PEMBUAT KOMITMEN
UNIVERSITAS PENDIDIKAN GANESHA

MADE RESPAWAN, S.T., M.T.
NIP. 19791207 200801 1 008

MENGETAHUI :
KUASA PENGGUNA ANGGARAN

Prof. Dr. I WAYAN LASMAWAN, M.Pd
NIP. 19670221 199308 1 002

STAFF KONSULTAN

JABATAN	NAMA	PARAF
Team Leader	Ir. I Kadek Junarta, ST	
Ahli Teknik Bangunan Gedung	I Made Weda Wirawan, ST	
Ahli Estimasi Biaya	Luh Putu Rosiheri, ST	
Ahli K3 Konstruksi	I Kadek Dwijantara Cahyadi, ST	
Operator CAD/ Juru Gambar	Ni Luh Putu Karina Septiari, S. Ars	


NAMA GAMBAR :

SKALA :

KODE	NO. GAMBAR	NO. LEMBAR

Konsultan Perencana
PT. TATA RANCANA HIJAU

Ir. I Gusti Agung Adi Wiraguna, ST., M. Ars
Direktur

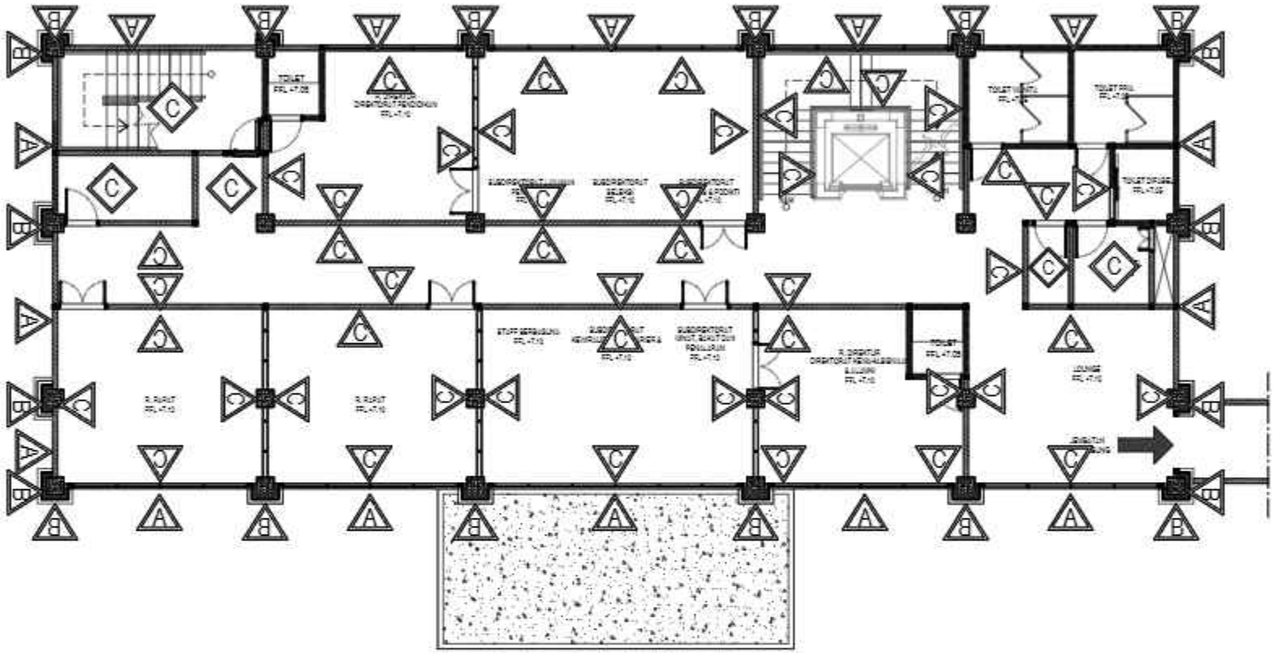

- A = CAT EKSTERIOR; WARNA CREAM; PROPAN
- B = GRANITE TILE 60X120 CM; GRIGIO CEMENTO ; MATT ; INDOGRESS;
- C = CAT INTERIOR; PROPAN DECORSHIELD
- D = CAT WATERPROOFING; AQUAPROOF; KOM. GRANITE TILE 60 X 120; FLORENCE CALACATTA; GLAZED POLISHED SATIN ; INDOGRESS
- E = ALUMINIUM COMPOSITE PANEL (ACP); SETARA SEVEN

RENCANA FIN DINDING LANTAI 3

SKALA 1 : 200

KEMENTERIAN PENDIDIKAN DAN KEBUDAYAAN
UNIVERSITAS PENDIDIKAN GANESHA
Jalan Udayana No.11, Banjasari, Kec. Buleleng, Kab. Buleleng, Bali 81116

PEKERJAAN :
PERENCANAAN PEMBANGUNAN GEDUNG DIREKTORAT TAHUN ANGGARAN 2025

LOKASI :
KAMPUS UNIVERSITAS PENDIDIKAN GANESHA, JALAN UDAYANA-SINGARAJA

NO.	CATATAN	PARAF

DIPERIKSA OLEH :

NAMA	JABATAN	PARAF

DISETUJUI :
PEJABAT PEMBUAT KOMITMEN
UNIVERSITAS PENDIDIKAN GANESHA

MADE RESPAWAN, S.T.,M.T.
NIP. 19791207 200801 1 008

MENGETAHUI :
KUASA PENGGUNA ANGGARAN

Prof. Dr. I WAYAN LASMAWAN, M.Pd
NIP. 19670221 199308 1 002

STAFF KONSULTAN

JABATAN	NAMA	PARAF
Team Leader	Ir. I Kadek Junieta, ST	
Ahli Teknik Bangunan Gedung	I Made Weda Wirawan, ST	
Ahli Estimasi Biaya	Luh Putu Rosiani, ST	
Ahli K3 Konstruksi	I Kadek Dwijantara Cahyadi, ST	
Operator CAD/ Juru Gambar	Ni Luh Putu Karina Septari, S. Ars	


NAMA GAMBAR :

SKALA :

KODE	NO. GAMBAR	NO. LEMBAR

Konsultan Perencana
PT. TATA RANCANA HIJAU

Ir. I Gusti Agung Adi Wiraguna, ST., M. Ars
Direktur

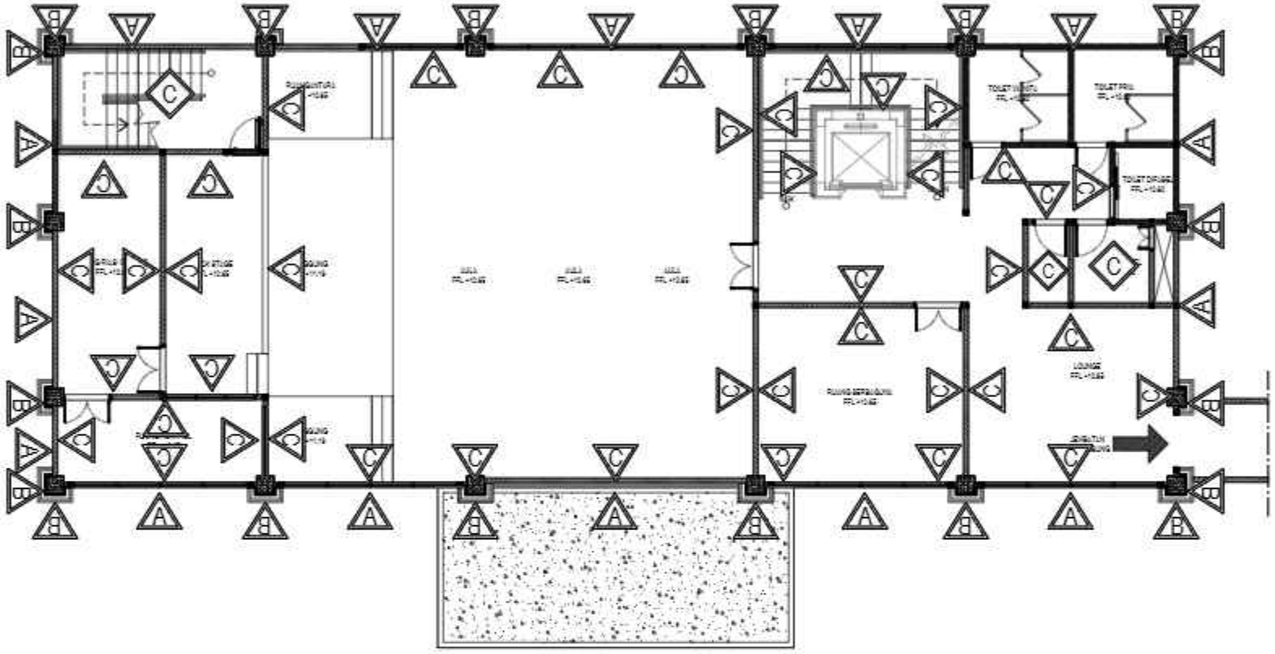

- A = CAT EKSTERIOR; WARNA CREAM; PROPAN
- B = GRANITE TILE 60X120 CM; GRIGIO CEMENTO ; MATT ; INDOGRESS;
- C = CAT INTERIOR; PROPAN DECORSHIELD
- D = CAT WATERPROOFING; AQUAPROOF; KOM. GRANITE TILE 60 X 120; FLORENCE CALACATTA; GLAZED POLISHED SATIN ; INDOGRESS
- E = ALUMINIUM COMPOSITE PANEL (ACP); SETARA SEVEN

RENCANA FIN DINDING LANTAI 4

SKALA 1 : 200

KEMENTERIAN PENDIDIKAN DAN KEBUDAYAAN
UNIVERSITAS PENDIDIKAN GANESHA
Jalan Udayana No.11, Banjasari, Kec. Buleleng, Kab. Buleleng, Bali 81116

PEKERJAAN :
PERENCANAAN PEMBANGUNAN GEDUNG DIREKTORAT TAHUN ANGGARAN 2025

LOKASI :
KAMPUS UNIVERSITAS PENDIDIKAN GANESHA, JALAN UDAYANA-SINGARAJA

NO.	CATATAN	PARAF

DIPERIKSA OLEH :

NAMA	JABATAN	PARAF

DISETUJUI :
PEJABAT PEMBUAT KOMITMEN
UNIVERSITAS PENDIDIKAN GANESHA

MADE RESPAWAN, S.T., M.T.
NIP. 19791207 200801 1 008

MENGETAHUI :
KUASA PENGGUNA ANGGARAN

Prof. Dr. I WAYAN LASMAWAN, M.Pd
NIP. 19670221 199308 1 002

STAFF KONSULTAN

JABATAN	NAMA	PARAF
Team Leader	Ir. I Kadek Junarta, ST	
Ahli Teknik Bangunan Gedung	I Made Wede Wirawan, ST	
Ahli Estimasi Biaya	Luh Putu Rosiani, ST	
Ahli K3 Konstruksi	I Kadek Dwijantara Cahyadi, ST	
Operator CAD/ Juru Gambar	Ni Luh Putu Karina Septari, S. Ars	


NAMA GAMBAR :

SKALA :

KODE	NO. GAMBAR	NO. LEMBAR

Konsultan Perencana
PT. TATA RANCANA HIJAU

Ir. I Gusti Agung Adi Wiraguna, ST., M. Ars
Direktur

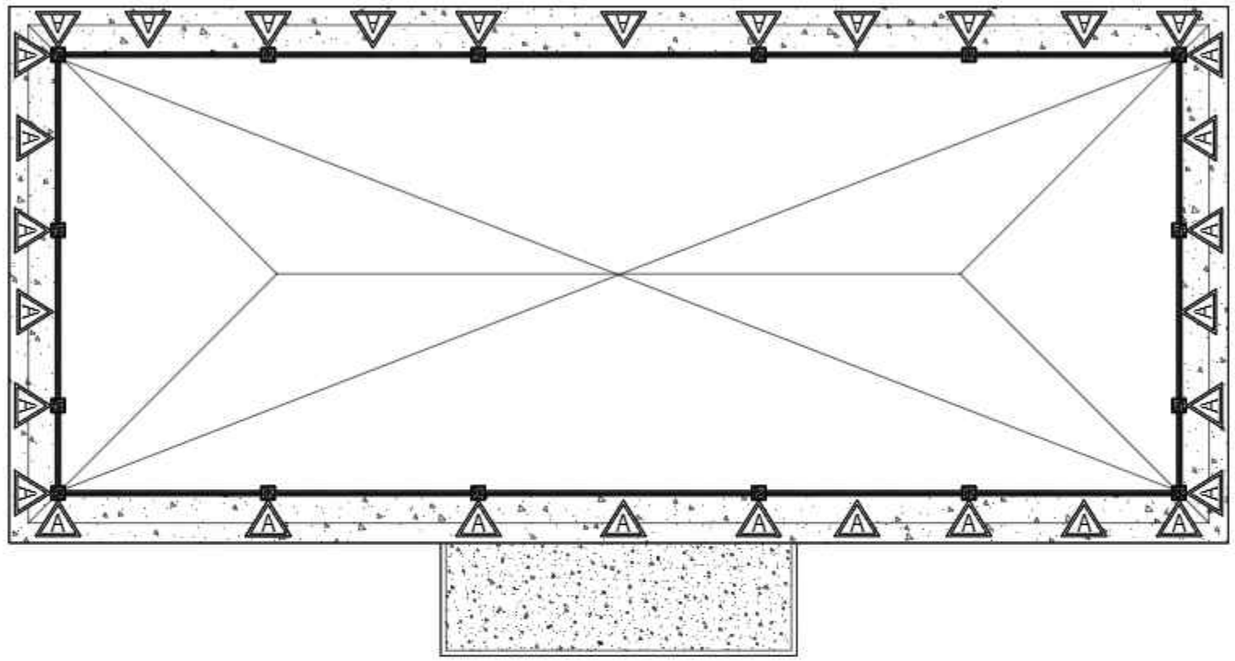

A = CAT EKSTERIOR; WARNA CREAM; PROPAN

B = GRANITE TILE 60X120 CM;
GRIGIO CEMENTO ; MATT ; INDOGRESS;

C = CAT INTERIOR; PROPAN DECORSHIELD

D = CAT WATERPROOFING; AQUAPROOF; KOM.
GRANITE TILE 60 X 120; FLORENCE CALACATTA; GLAZED
POLISHED SATIN ; INDOGRESS

E = ALUMINIUM COMPOSITE PANEL (ACP); SETARA SEVEN

RENCANA FIN DINDING LANTAI ATAP

SKALA 1 : 200

KEMENTERIAN PENDIDIKAN DAN KEBUDAYAAN
UNIVERSITAS PENDIDIKAN GANESHA
Jalan Udayana No.11, Banjasari, Kec. Buleleng, Kab. Buleleng, Bali 81116

PEKERJAAN :
PERENCANAAN PEMBANGUNAN GEDUNG DIREKTORAT TAHUN ANGGARAN 2025

LOKASI :
KAMPUS UNIVERSITAS PENDIDIKAN GANESHA, JALAN UDAYANA-SINGARAJA

NO.	CATATAN	PARAF

DIPERIKSA OLEH :

NAMA	JABATAN	PARAF

DISETUJUI :
PEJABAT PEMBUAT KOMITMEN
UNIVERSITAS PENDIDIKAN GANESHA

MADE RESPAWAN, S.T.,M.T.
NIP. 19791207 200801 1 008

MENGETAHUI :
KUASA PENGGUNA ANGGARAN

Prof. Dr. I WAYAN LASMAWAN, M.Pd
NIP. 19670221 199308 1 002

STAFF KONSULTAN

JABATAN	NAMA	PARAF
Team Leader	Ir. I Kadek Junieta, ST	
Ahli Teknik Bangunan Gedung	I Made Weda Wirawan, ST	
Ahli Estimasi Biaya	Luh Putu Rositari, ST	
Ahli K3 Konstruksi	I Kadek Dwijantara Cahyadi, ST	
Operator CAD/ Juru Gambar	Ni Luh Putu Karina Septari, S. Ars	


NAMA GAMBAR :

SKALA :

KODE	NO. GAMBAR	NO. LEMBAR

Konsultan Perencana
PT. TATA RANCANA HIJAU

Ir. I Gusti Agung Adi Wiraguna, ST., M. Ars
Direktur

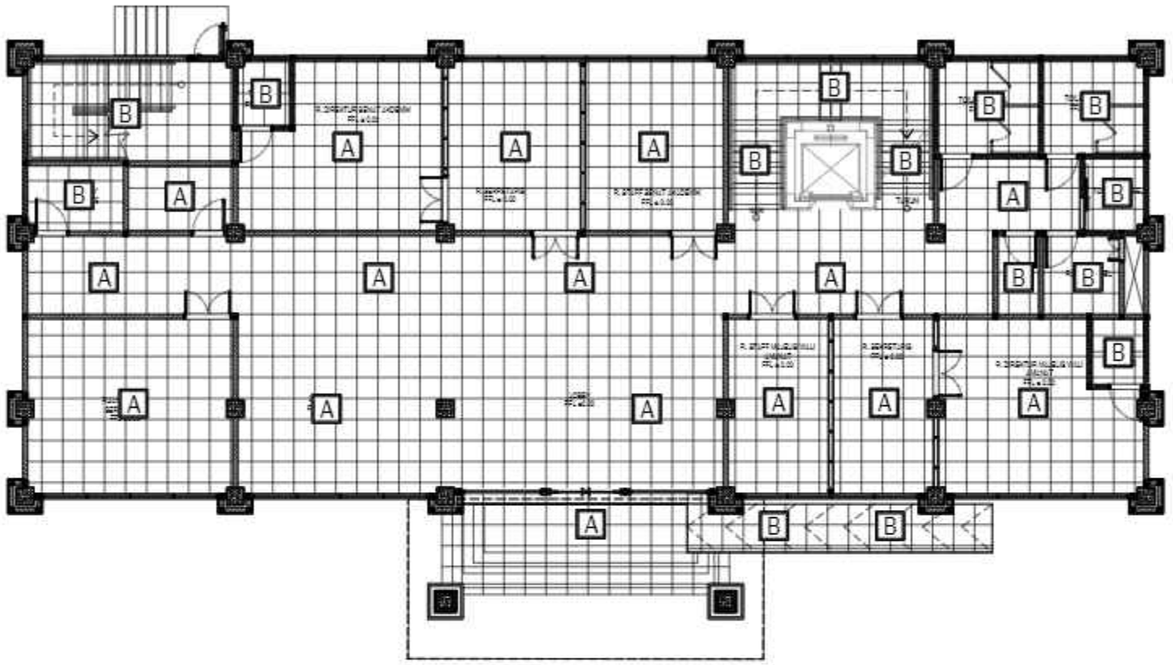

A = GRANITE TILE 60 X 60; CRYSTAL WHITE POLISHED ; INDOGRESS

B = GRANITE TILE 60X60; GRIGLO ETERNO MATT ; INDOGRESS

RENCANA FIN LANTAI 1

SKALA 1 : 200

KEMENTERIAN PENDIDIKAN DAN KEBUDAYAAN
UNIVERSITAS PENDIDIKAN GANESHA
Jalan Udayana No.11, Banjasari, Kec. Buleleng, Kab. Buleleng, Bali 81116

PEKERJAAN :
PERENCANAAN PEMBANGUNAN GEDUNG DIREKTORAT TAHUN ANGGARAN 2025

LOKASI :
KAMPUS UNIVERSITAS PENDIDIKAN GANESHA, JALAN UDAYANA-SINGARAJA

NO.	CATATAN	PARAF

DIPERIKSA OLEH :

NAMA	JABATAN	PARAF

DISETUJUI :
PEJABAT PEMBUAT KOMITMEN
UNIVERSITAS PENDIDIKAN GANESHA

MADE RESPAWAN, S.T.,M.T.
NIP. 19791207 200801 1 008

MENGETAHUI :
KUASA PENGGUNA ANGGARAN

Prof. Dr. I WAYAN LASMAWAN, M.Pd
NIP. 19670221 199308 1 002

STAFF KONSULTAN

JABATAN	NAMA	PARAF
Team Leader	Ir. I Kadek Junieta, ST	
Ahli Teknik Bangunan Gedung	I Made Weda Wirawan, ST	
Ahli Estimasi Biaya	Luh Putu Rosiheri, ST	
Ahli K3 Konstruksi	I Kadek Dwijantara Cahyadi, ST	
Operator CAD/ Juru Gambar	Ni Luh Putu Karina Septiari, S. Ars	


NAMA GAMBAR :

SKALA :

KODE	NO. GAMBAR	NO. LEMBAR

Konsultan Perencana
PT. TATA RANCANA HIJAU

Ir. I Gusti Agung Adi Wiraguna, ST., M. Ars
Direktur

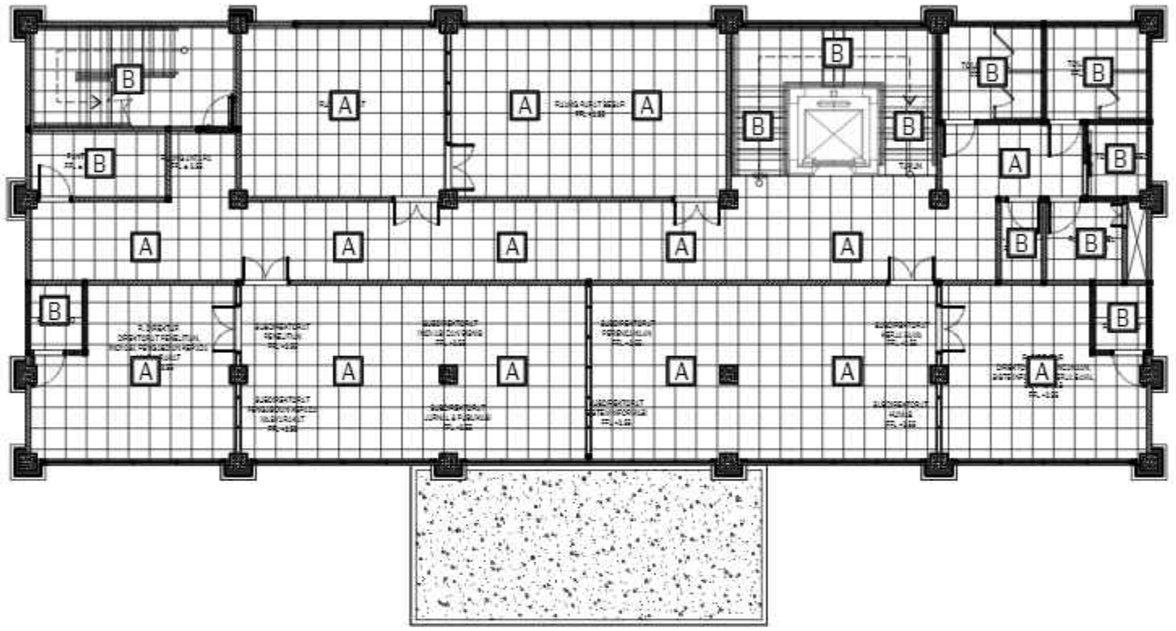

A = GRANITE TILE 60 X 60; CRYSTAL WHITE POLISHED ; INDOGRESS

B = GRANITE TILE 60X60; GRIGLO ETERNO MATT ; INDOGRESS

RENCANA FIN LANTAI 2

SKALA 1 : 200

KEMENTERIAN PENDIDIKAN DAN KEBUDAYAAN
UNIVERSITAS PENDIDIKAN GANESHA
Jalan Udayana No.11, Banjasari, Kec. Buleleng, Kab. Buleleng, Bali 81116

PEKERJAAN :
PERENCANAAN PEMBANGUNAN GEDUNG DIREKTORAT TAHUN ANGGARAN 2025

LOKASI :
KAMPUS UNIVERSITAS PENDIDIKAN GANESHA, JALAN UDAYANA-SINGARAJA

NO.	CATATAN	PARAF

DIPERIKSA OLEH :

NAMA	JABATAN	PARAF

DISETUJUI :
PEJABAT PEMBUAT KOMITMEN
UNIVERSITAS PENDIDIKAN GANESHA

MADE RESPAWAN, S.T.,M.T.
NIP. 19791207 200801 1 008

MENGETAHUI :
KUASA PENGGUNA ANGGARAN

Prof. Dr. I WAYAN LASMAWAN, M.Pd
NIP. 19670221 199308 1 002

STAFF KONSULTAN

JABATAN	NAMA	PARAF
Team Leader	Ir. I Kadek Junierta, ST	
Ahli Teknik Bangunan Gedung	I Made Wede Wirawan, ST	
Ahli Estimasi Biaya	Luh Putu Rositani, ST	
Ahli K3 Konstruksi	I Kadek Dwijantara Cahyadi, ST	
Operator CAD/ Juru Gambar	Ni Luh Putu Karina Septari, S. Ars	


NAMA GAMBAR :

SKALA :

KODE	NO. GAMBAR	NO. LEMBAR

Konsultan Perencana
PT. TATA RANCANA HIJAU

Ir. I Gusti Agung Adi Wiraguna, ST., M. Ars
Direktur

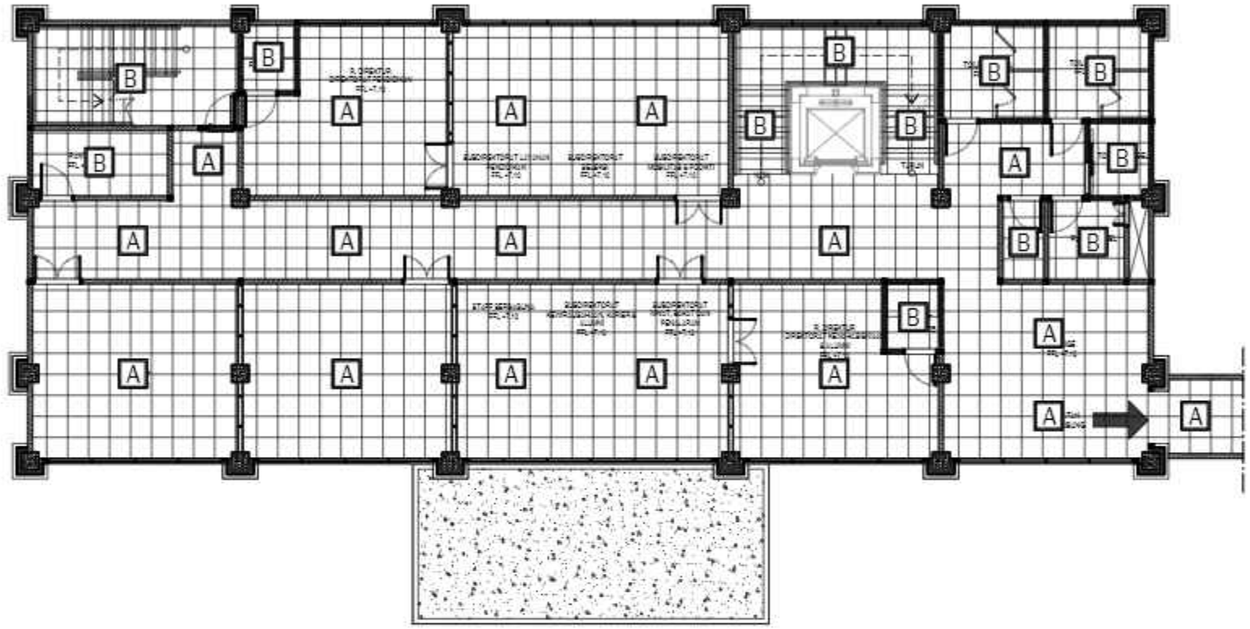

A = GRANITE TILE 60 X 60; CRYSTAL WHITE POLISHED ; INDOGRESS

B = GRANITE TILE 60X60; GRIGLO ETERNO MATT ; INDOGRESS

RENCANA FIN LANTAI 3

SKALA 1 : 200

KEMENTERIAN PENDIDIKAN DAN KEBUDAYAAN
UNIVERSITAS PENDIDIKAN GANESHA
Jalan Udayana No.11, Banjasari, Kec. Buleleng, Kab. Buleleng, Bali 81116

PEKERJAAN :
PERENCANAAN PEMBANGUNAN GEDUNG DIREKTORAT TAHUN ANGGARAN 2025

LOKASI :
KAMPUS UNIVERSITAS PENDIDIKAN GANESHA, JALAN UDAYANA-SINGARAJA

NO.	CATATAN	PARAF

DIPERIKSA OLEH :

NAMA	JABATAN	PARAF

DISETUJUI :
PEJABAT PEMBUAT KOMITMEN
UNIVERSITAS PENDIDIKAN GANESHA

MADE RESPAWAN, S.T., M.T.
NIP. 19791207 200801 1 008

MENGETAHUI :
KUASA PENGGUNA ANGGARAN

Prof. Dr. I WAYAN LASMAWAN, M.Pd
NIP. 19670221 199308 1 002

STAFF KONSULTAN

JABATAN	NAMA	PARAF
Team Leader	Ir. I Kadek Junarta, ST	
Ahli Teknik Bangunan Gedung	I Made Weda Wirawan, ST	
Ahli Estimasi Biaya	Luh Putu Rosiheri, ST	
Ahli K3 Konstruksi	I Kadek Dwijantara Cahyadi, ST	
Operator CAD/ Juru Gambar	Ni Luh Putu Karina Septiari, S. Ars	


NAMA GAMBAR :

SKALA :

KODE	NO. GAMBAR	NO. LEMBAR

Konsultan Perencana
PT. TATA RANCANA HIJAU

Ir. I Gusti Agung Adi Wiraguna, ST., M. Ars
Direktur

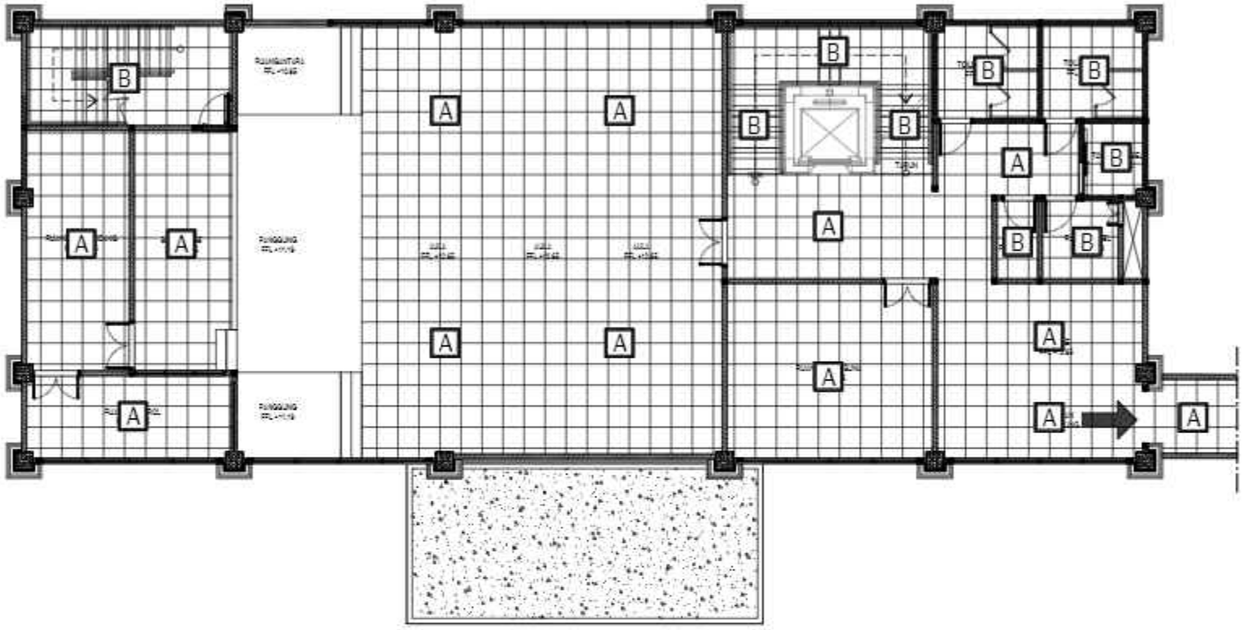

A = GRANITE TILE 60 X 60; CRYSTAL WHITE POLISHED ; INDOGRESS

B = GRANITE TILE 60X60; GRIGLO ETERNO MATT ; INDOGRESS

RENCANA FIN LANTAI 4

SKALA 1 : 200

KEMENTERIAN PENDIDIKAN DAN KEBUDAYAAN
UNIVERSITAS PENDIDIKAN GANESHA
Jalan Udayana No.11, Banjasari, Kec. Buleleng, Kab. Buleleng, Bali 81116

PEKERJAAN :
PERENCANAAN PEMBANGUNAN GEDUNG DIREKTORAT TAHUN ANGGARAN 2025

LOKASI :
KAMPUS UNIVERSITAS PENDIDIKAN GANESHA, JALAN UDAYANA-SINGARAJA

NO.	CATATAN	PARAF

DIPERIKSA OLEH :

NAMA	JABATAN	PARAF

DISETUJUI :
PEJABAT PEMBUAT KOMITMEN
UNIVERSITAS PENDIDIKAN GANESHA

MADE RESPAWAN, S.T.,M.T.
NIP. 19791207 200801 1 008

MENGETAHUI :
KUASA PENGGUNA ANGGARAN

Prof. Dr. I WAYAN LASMAWAN, M.Pd
NIP. 19670221 199308 1 002

STAFF KONSULTAN

JABATAN	NAMA	PARAF
Team Leader	Ir. I Kadek Junarta, ST	
Ahli Teknik Bangunan Gedung	I Made Wede Wirawan, ST	
Ahli Estimasi Biaya	Luh Putu Rosihani, ST	
Ahli K3 Konstruksi	I Kadek Dwijantara Cahyadi, ST	
Operator CAD/ Juru Gambar	Ni Luh Putu Karina Septari, S. Ars	


NAMA GAMBAR :

SKALA :

KODE	NO. GAMBAR	NO. LEMBAR

Konsultan Perencana
PT. TATA RANCANA HIJAU

Ir. I Gusti Agung Adi Wiraguna, ST., M. Ars
Direktur

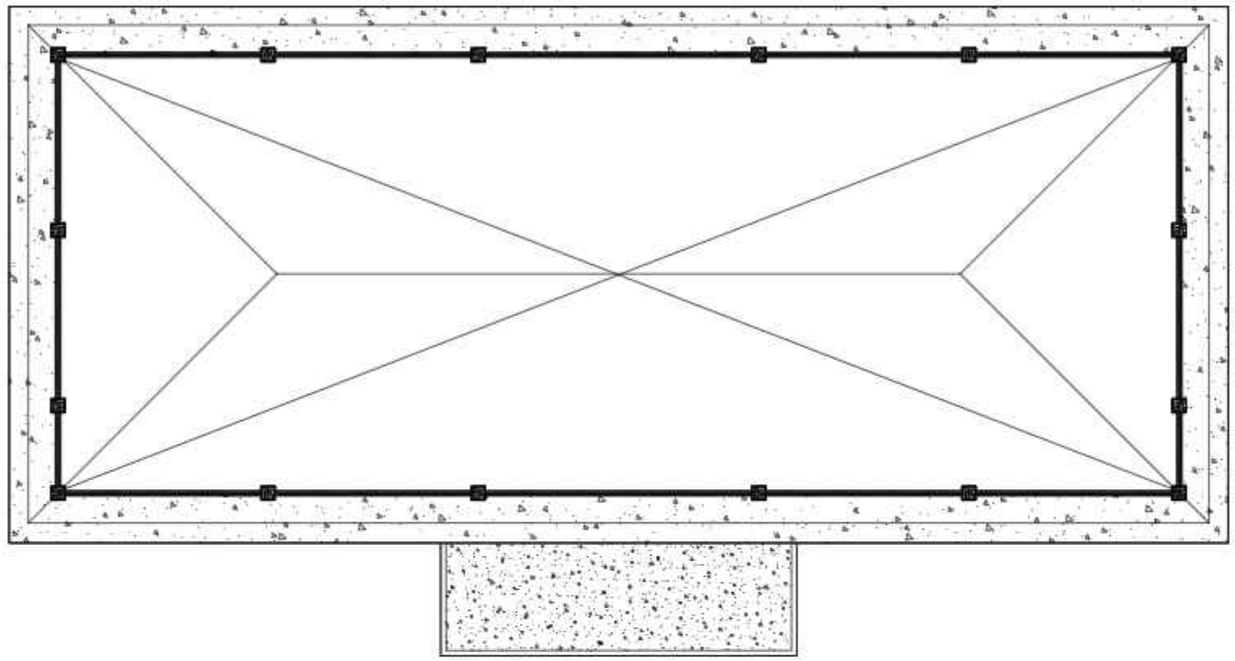

RENCANA FIN LANTAI ATAP

SKALA 1 : 200

KEMENTERIAN PENDIDIKAN DAN KEBUDAYAAN
UNIVERSITAS PENDIDIKAN GANESHA
Jalan Udayana No.11, Banjasari, Kec. Buleleng, Kab. Buleleng, Bali 81116

PEKERJAAN :
PERENCANAAN PEMBANGUNAN GEDUNG DIREKTORAT TAHUN ANGGARAN 2025

LOKASI :
KAMPUS UNIVERSITAS PENDIDIKAN GANESHA, JALAN UDAYANA-SINGARAJA

NO.	CATATAN	PARAF

DIPERIKSA OLEH :

NAMA	JABATAN	PARAF

DISETUJUI :
PEJABAT PEMBUAT KOMITMEN
UNIVERSITAS PENDIDIKAN GANESHA

MADE RESPAWAN, S.T.,M.T.
NIP. 19791207 200801 1 008

MENGETAHUI :
KUASA PENGGUNA ANGGARAN

Prof. Dr. I WAYAN LASMAWAN, M.Pd
NIP. 19670221 199308 1 002

STAFF KONSULTAN

JABATAN	NAMA	PARAF
Team Leader	Ir. I Kadek Junieta, ST	
Ahli Teknik Bangunan Gedung	I Made Weda Wirawan, ST	
Ahli Estimasi Biaya	Luh Putu Rositari, ST	
Ahli K3 Konstruksi	I Kadek Dwijantara Cahyadi, ST	
Operator CAD/ Juru Gambar	Ni Luh Putu Karina Septari, S. Ars	


NAMA GAMBAR :

SKALA :

KODE	NO. GAMBAR	NO. LEMBAR

Konsultan Perencana
PT. TATA RANCANA HIJAU

Ir. I Gusti Agung Adi Wiraguna, ST., M. Ars
Direktur

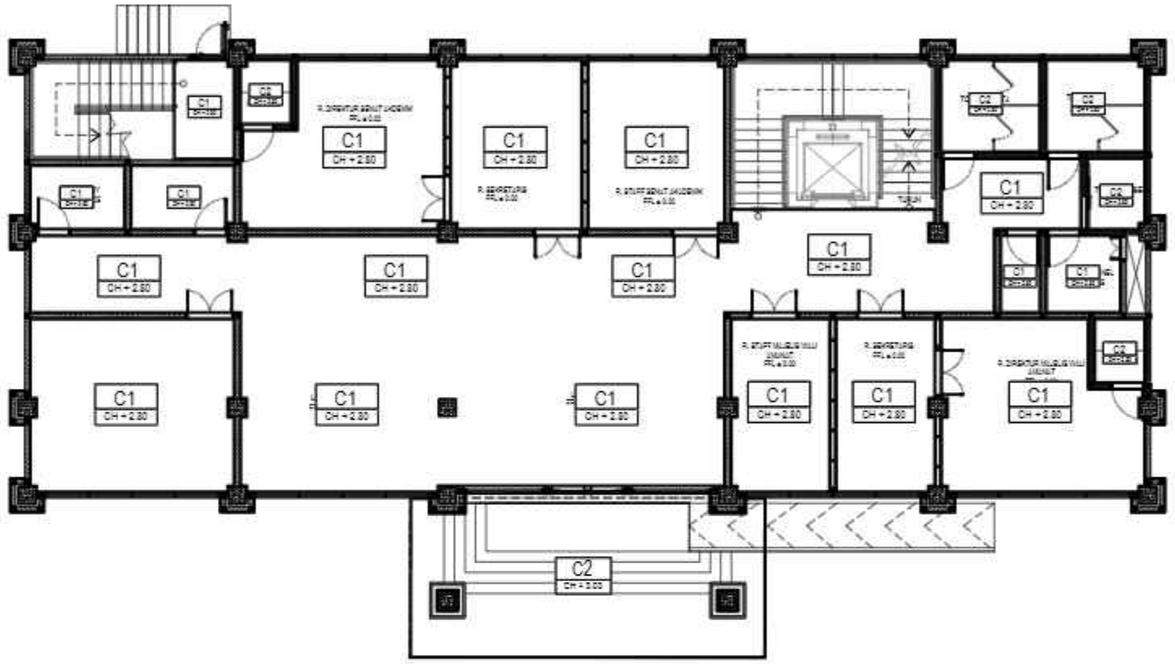

C1 = PLAFOND; GYPSUM 9MM; DI RANGKA HOLLOW; MODUL 60 X 60 CM

C2 = PLAFOND KALSIBOARD 4.5 MM; RANGKA HOLLOW; FIN. CAT\INTERIOR PROPAN

RENCANA FIN PLAFOND LANTAI 1

SKALA 1 : 200

KEMENTERIAN PENDIDIKAN DAN KEBUDAYAAN
UNIVERSITAS PENDIDIKAN GANESHA
Jalan Udayana No.11, Banjasari, Kec. Buleleng, Kab. Buleleng, Bali 81116

PEKERJAAN :
PERENCANAAN PEMBANGUNAN GEDUNG DIREKTORAT TAHUN ANGGARAN 2025

LOKASI :
KAMPUS UNIVERSITAS PENDIDIKAN GANESHA, JALAN UDAYANA-SINGARAJA

NO.	CATATAN	PARAF

DIPERIKSA OLEH :

NAMA	JABATAN	PARAF

DISETUJUI :
PEJABAT PEMBUAT KOMITMEN
UNIVERSITAS PENDIDIKAN GANESHA

MADE RESPAWAN, S.T., M.T.
NIP. 19791207 200801 1 008

MENGETAHUI :
KUASA PENGGUNA ANGGARAN

Prof. Dr. I WAYAN LASMAWAN, M.Pd
NIP. 19670221 199308 1 002

STAFF KONSULTAN

JABATAN	NAMA	PARAF
Team Leader	Ir. I Kadek Junierta, ST	
Ahli Teknik Bangunan Gedung	I Made Weda Wirawan, ST	
Ahli Estimasi Biaya	Luh Putu Rositani, ST	
Ahli K3 Konstruksi	I Kadek Dwijantara Cahyadi, ST	
Operator CAD/ Juru Gambar	Ni Luh Putu Karina Septiari, S. Ars	


NAMA GAMBAR :

SKALA :

KODE	NO. GAMBAR	NO. LEMBAR

Konsultan Perencana
PT. TATA RANCANA HIJAU

Ir. I Gusti Agung Adi Wiraguna, ST., M. Ars
Direktur

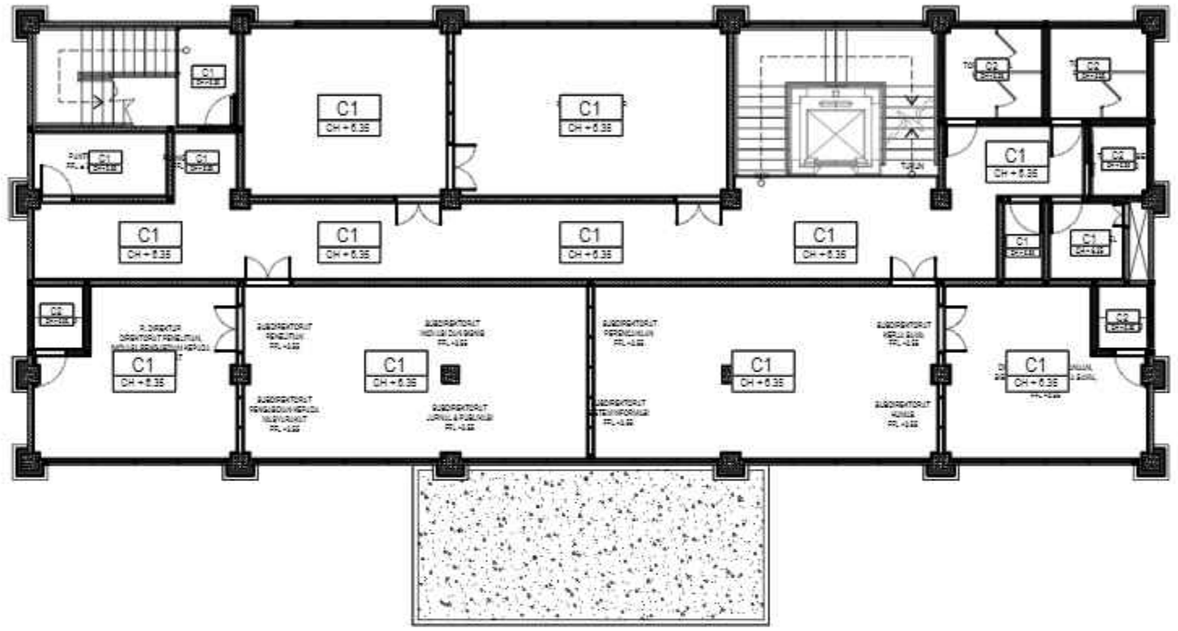

C1 = PLAFOND; GYPSUM 9MM; DI RANGKA HOLLOW; MODUL 60 X 60 CM

C2 = PLAFOND KALSIBOARD 4.5 MM; RANGKA HOLLOW; FIN. CAT\INTERIOR PROPAN

RENCANA FIN PLAFOND LANTAI 2
SKALA 1 : 200

KEMENTERIAN PENDIDIKAN DAN KEBUDAYAAN
UNIVERSITAS PENDIDIKAN GANESHA
Jalan Udayana No.11, Banjasari, Kec. Buleleng, Kab. Buleleng, Bali 81116

PEKERJAAN :
PERENCANAAN PEMBANGUNAN GEDUNG DIREKTORAT TAHUN ANGGARAN 2025

LOKASI :
KAMPUS UNIVERSITAS PENDIDIKAN GANESHA, JALAN UDAYANA-SINGARAJA

NO.	CATATAN	PARAF

DIPERIKSA OLEH :

NAMA	JABATAN	PARAF

DISETUJUI :
PEJABAT PEMBUAT KOMITMEN
UNIVERSITAS PENDIDIKAN GANESHA

MADE RESPAWAN, S.T., M.T.
NIP. 19791207 200801 1 008

MENGETAHUI :
KUASA PENGGUNA ANGGARAN

Prof. Dr. I WAYAN LASMAWAN, M.Pd
NIP. 19670221 199308 1 002

STAFF KONSULTAN

JABATAN	NAMA	PARAF
Team Leader	Ir. I Kadek Junierta, ST	
Ahli Teknik Bangunan Gedung	I Made Weda Wirawan, ST	
Ahli Estimasi Biaya	Luh Putu Rositani, ST	
Ahli K3 Konstruksi	I Kadek Dwijantara Cahyadi, ST	
Operator CAD/ Juru Gambar	Ni Luh Putu Karina Septari, S. Ars	


NAMA GAMBAR :

SKALA :

KODE	NO. GAMBAR	NO. LEMBAR

Konsultan Perencana
PT. TATA RANCANA HIJAU

Ir. I Gusti Agung Adi Wiraguna, ST., M. Ars
Direktur

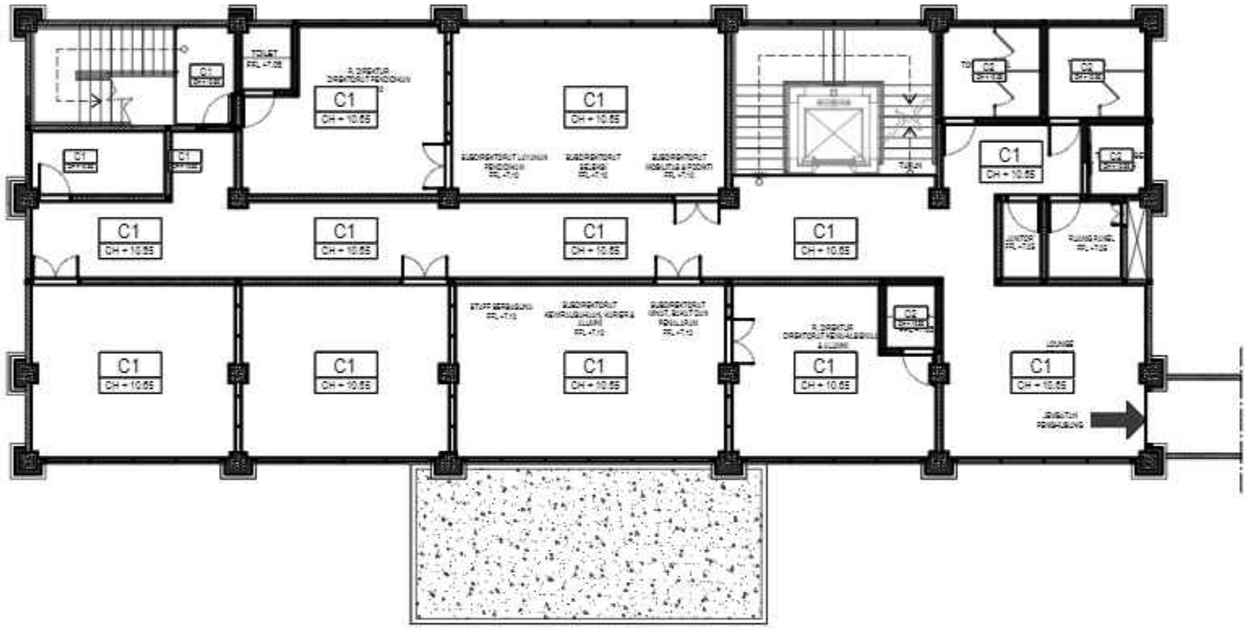

C1 = PLAFOND; GYPSUM 9MM; DI RANGKA HOLLOW; MODUL 60 X 60 CM

C2 = PLAFOND KALSIBOARD 4.5 MM; RANGKA HOLLOW; FIN. CAT\INTERIOR PROPAN

RENCANA FIN PLAFOND LANTAI 3

SKALA 1 : 200

KEMENTERIAN PENDIDIKAN DAN KEBUDAYAAN
UNIVERSITAS PENDIDIKAN GANESHA
Jalan Udayana No.11, Banjasari, Kec. Buleleng, Kab. Buleleng, Bali 81116

PEKERJAAN :
PERENCANAAN PEMBANGUNAN GEDUNG DIREKTORAT TAHUN ANGGARAN 2025

LOKASI :
KAMPUS UNIVERSITAS PENDIDIKAN GANESHA, JALAN UDAYANA-SINGARAJA

NO.	CATATAN	PARAF

DIPERIKSA OLEH :

NAMA	JABATAN	PARAF

DISETUJUI :
PEJABAT PEMBUAT KOMITMEN
UNIVERSITAS PENDIDIKAN GANESHA

MADE RESPAWAN, S.T., M.T.
NIP. 19791207 200801 1 008

MENGETAHUI :
KUASA PENGGUNA ANGGARAN

Prof. Dr. I WAYAN LASMAWAN, M.Pd
NIP. 19670221 199308 1 002

STAFF KONSULTAN

JABATAN	NAMA	PARAF
Team Leader	Ir. I Kadek Junarta, ST	
Ahli Teknik Bangunan Gedung	I Made Weda Wirawan, ST	
Ahli Estimasi Biaya	Luh Putu Rosiheri, ST	
Ahli K3 Konstruksi	I Kadek Dwijantara Cahyadi, ST	
Operator CAD/ Juru Gambar	Ni Luh Putu Karina Septari, S. Ars	


NAMA GAMBAR :

SKALA :

KODE	NO. GAMBAR	NO. LEMBAR

Konsultan Perencana
PT. TATA RANCANA HIJAU

Ir. I Gusti Agung Adi Wiraguna, ST., M. Ars
Direktur

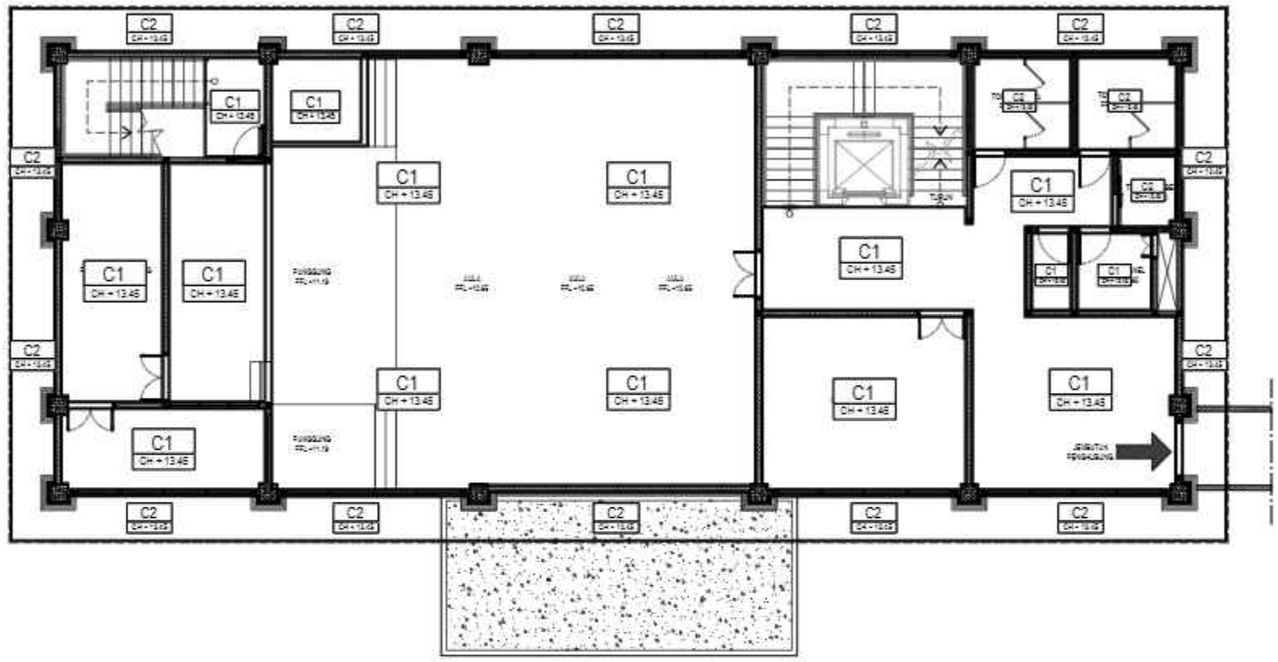

RENCANA FIN PLAFOND LANTAI 4
SKALA 1 : 200

KEMENTERIAN PENDIDIKAN DAN KEBUDAYAAN
UNIVERSITAS PENDIDIKAN GANESHA
Jalan Udayana No.11, Banjasari, Kec. Buleleng, Kab. Buleleng, Bali 81116

PEKERJAAN :
PERENCANAAN PEMBANGUNAN GEDUNG DIREKTORAT TAHUN ANGGARAN 2025

LOKASI :
KAMPUS UNIVERSITAS PENDIDIKAN GANESHA, JALAN UDAYANA-SINGARAJA

NO.	CATATAN	PARAF

DIPERIKSA OLEH :

NAMA	JABATAN	PARAF

DISETUJUI :
PEJABAT PEMBUAT KOMITMEN
UNIVERSITAS PENDIDIKAN GANESHA

MADE RESPAWAN, S.T.,M.T.
NIP. 19791207 200801 1 008

MENGETAHUI :
KUASA PENGGUNA ANGGARAN

Prof. Dr. I WAYAN LASMAWAN, M.Pd
NIP. 19670221 199308 1 002

STAFF KONSULTAN

JABATAN	NAMA	PARAF
Team Leader	Ir. I Kadek Junieta, ST	
Ahli Teknik Bangunan Gedung	I Made Weda Wirawan, ST	
Ahli Estimasi Biaya	Luh Putu Rosiheri, ST	
Ahli K3 Konstruksi	I Kadek Dwijantara Cahyadi, ST	
Operator CAD/ Juru Gambar	Ni Luh Putu Karina Septari, S. Ars	


NAMA GAMBAR :

SKALA :

KODE	NO. GAMBAR	NO. LEMBAR

Konsultan Perencana
PT. TATA RANCANA HIJAU

Ir. I Gusti Agung Adi Wiraguna, ST., M. Ars
Direktur

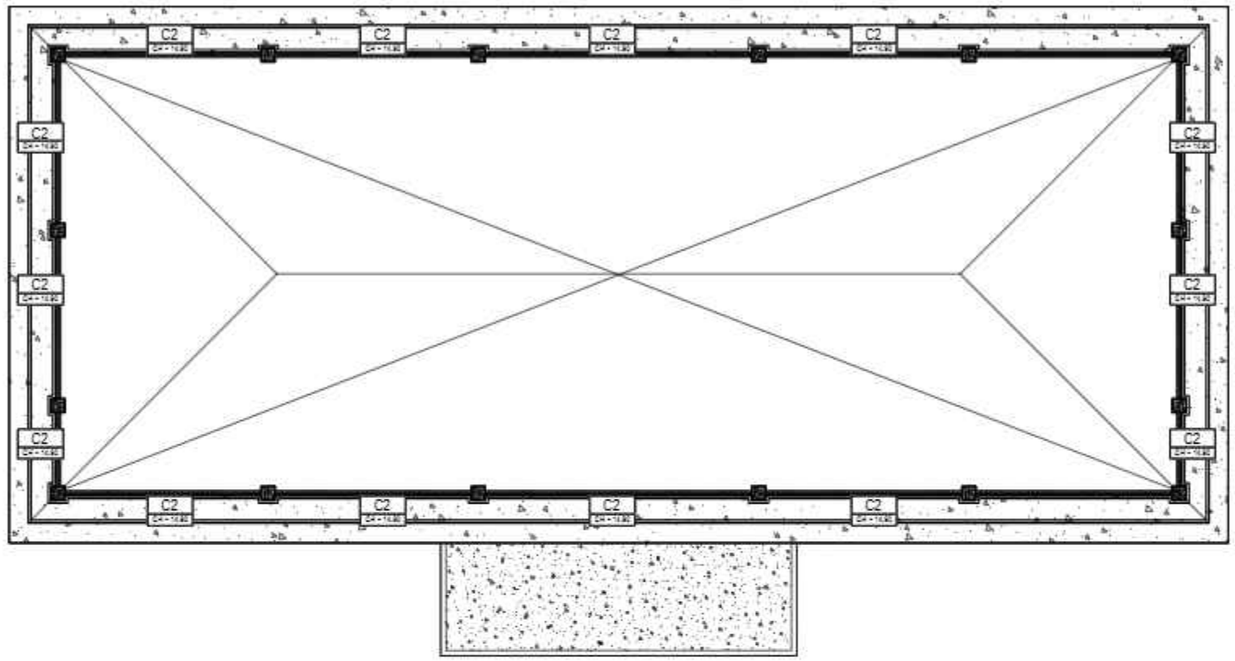

C1 = PLAFOND; GYPSUM 9MM; DI RANGKA HOLLOW; MODUL 60 X 60 CM

C2 = PLAFOND KALSIBOARD 4.5 MM; RANGKA HOLLOW; FIN. CAT\INTERIOR PROPAN

RENCANA FIN PLAFOND LANTAI ATAP

SKALA 1 : 200

KEMENTERIAN PENDIDIKAN DAN KEBUDAYAAN
UNIVERSITAS PENDIDIKAN GANESHA
Jalan Udayana No.11, Banjasari, Kec. Buleleng, Kab. Buleleng, Bali 81116

PEKERJAAN :
PERENCANAAN PEMBANGUNAN GEDUNG DIREKTORAT TAHUN ANGGARAN 2025

LOKASI :
KAMPUS UNIVERSITAS PENDIDIKAN GANESHA, JALAN UDAYANA-SINGARAJA

NO.	CATATAN	PARAF

DIPERIKSA OLEH :

NAMA	JABATAN	PARAF

DISETUJUI :
PEJABAT PEMBUAT KOMITMEN
UNIVERSITAS PENDIDIKAN GANESHA

MADE RESPAWAN, S.T.,M.T.
NIP. 19791207 200801 1 008

MENGETAHUI :
KUASA PENGGUNA ANGGARAN

Prof. Dr. I WAYAN LASMAWAN, M.Pd
NIP. 19670221 199308 1 002

STAFF KONSULTAN

JABATAN	NAMA	PARAF
Team Leader	Ir. I Kadek Junieta, ST	
Ahli Teknik Bangunan Gedung	I Made Weda Wirawan, ST	
Ahli Estimasi Biaya	Luh Putu Rositari, ST	
Ahli K3 Konstruksi	I Kadek Dwijantara Cahyadi, ST	
Operator CAD/ Juru Gambar	Ni Luh Putu Karina Septari, S. Ars	


NAMA GAMBAR :

SKALA :

KODE	NO. GAMBAR	NO. LEMBAR

Konsultan Perencana
PT. TATA RANCANA HIJAU

Ir. I Gusti Agung Adi Wiraguna, ST., M. Ars
Direktur

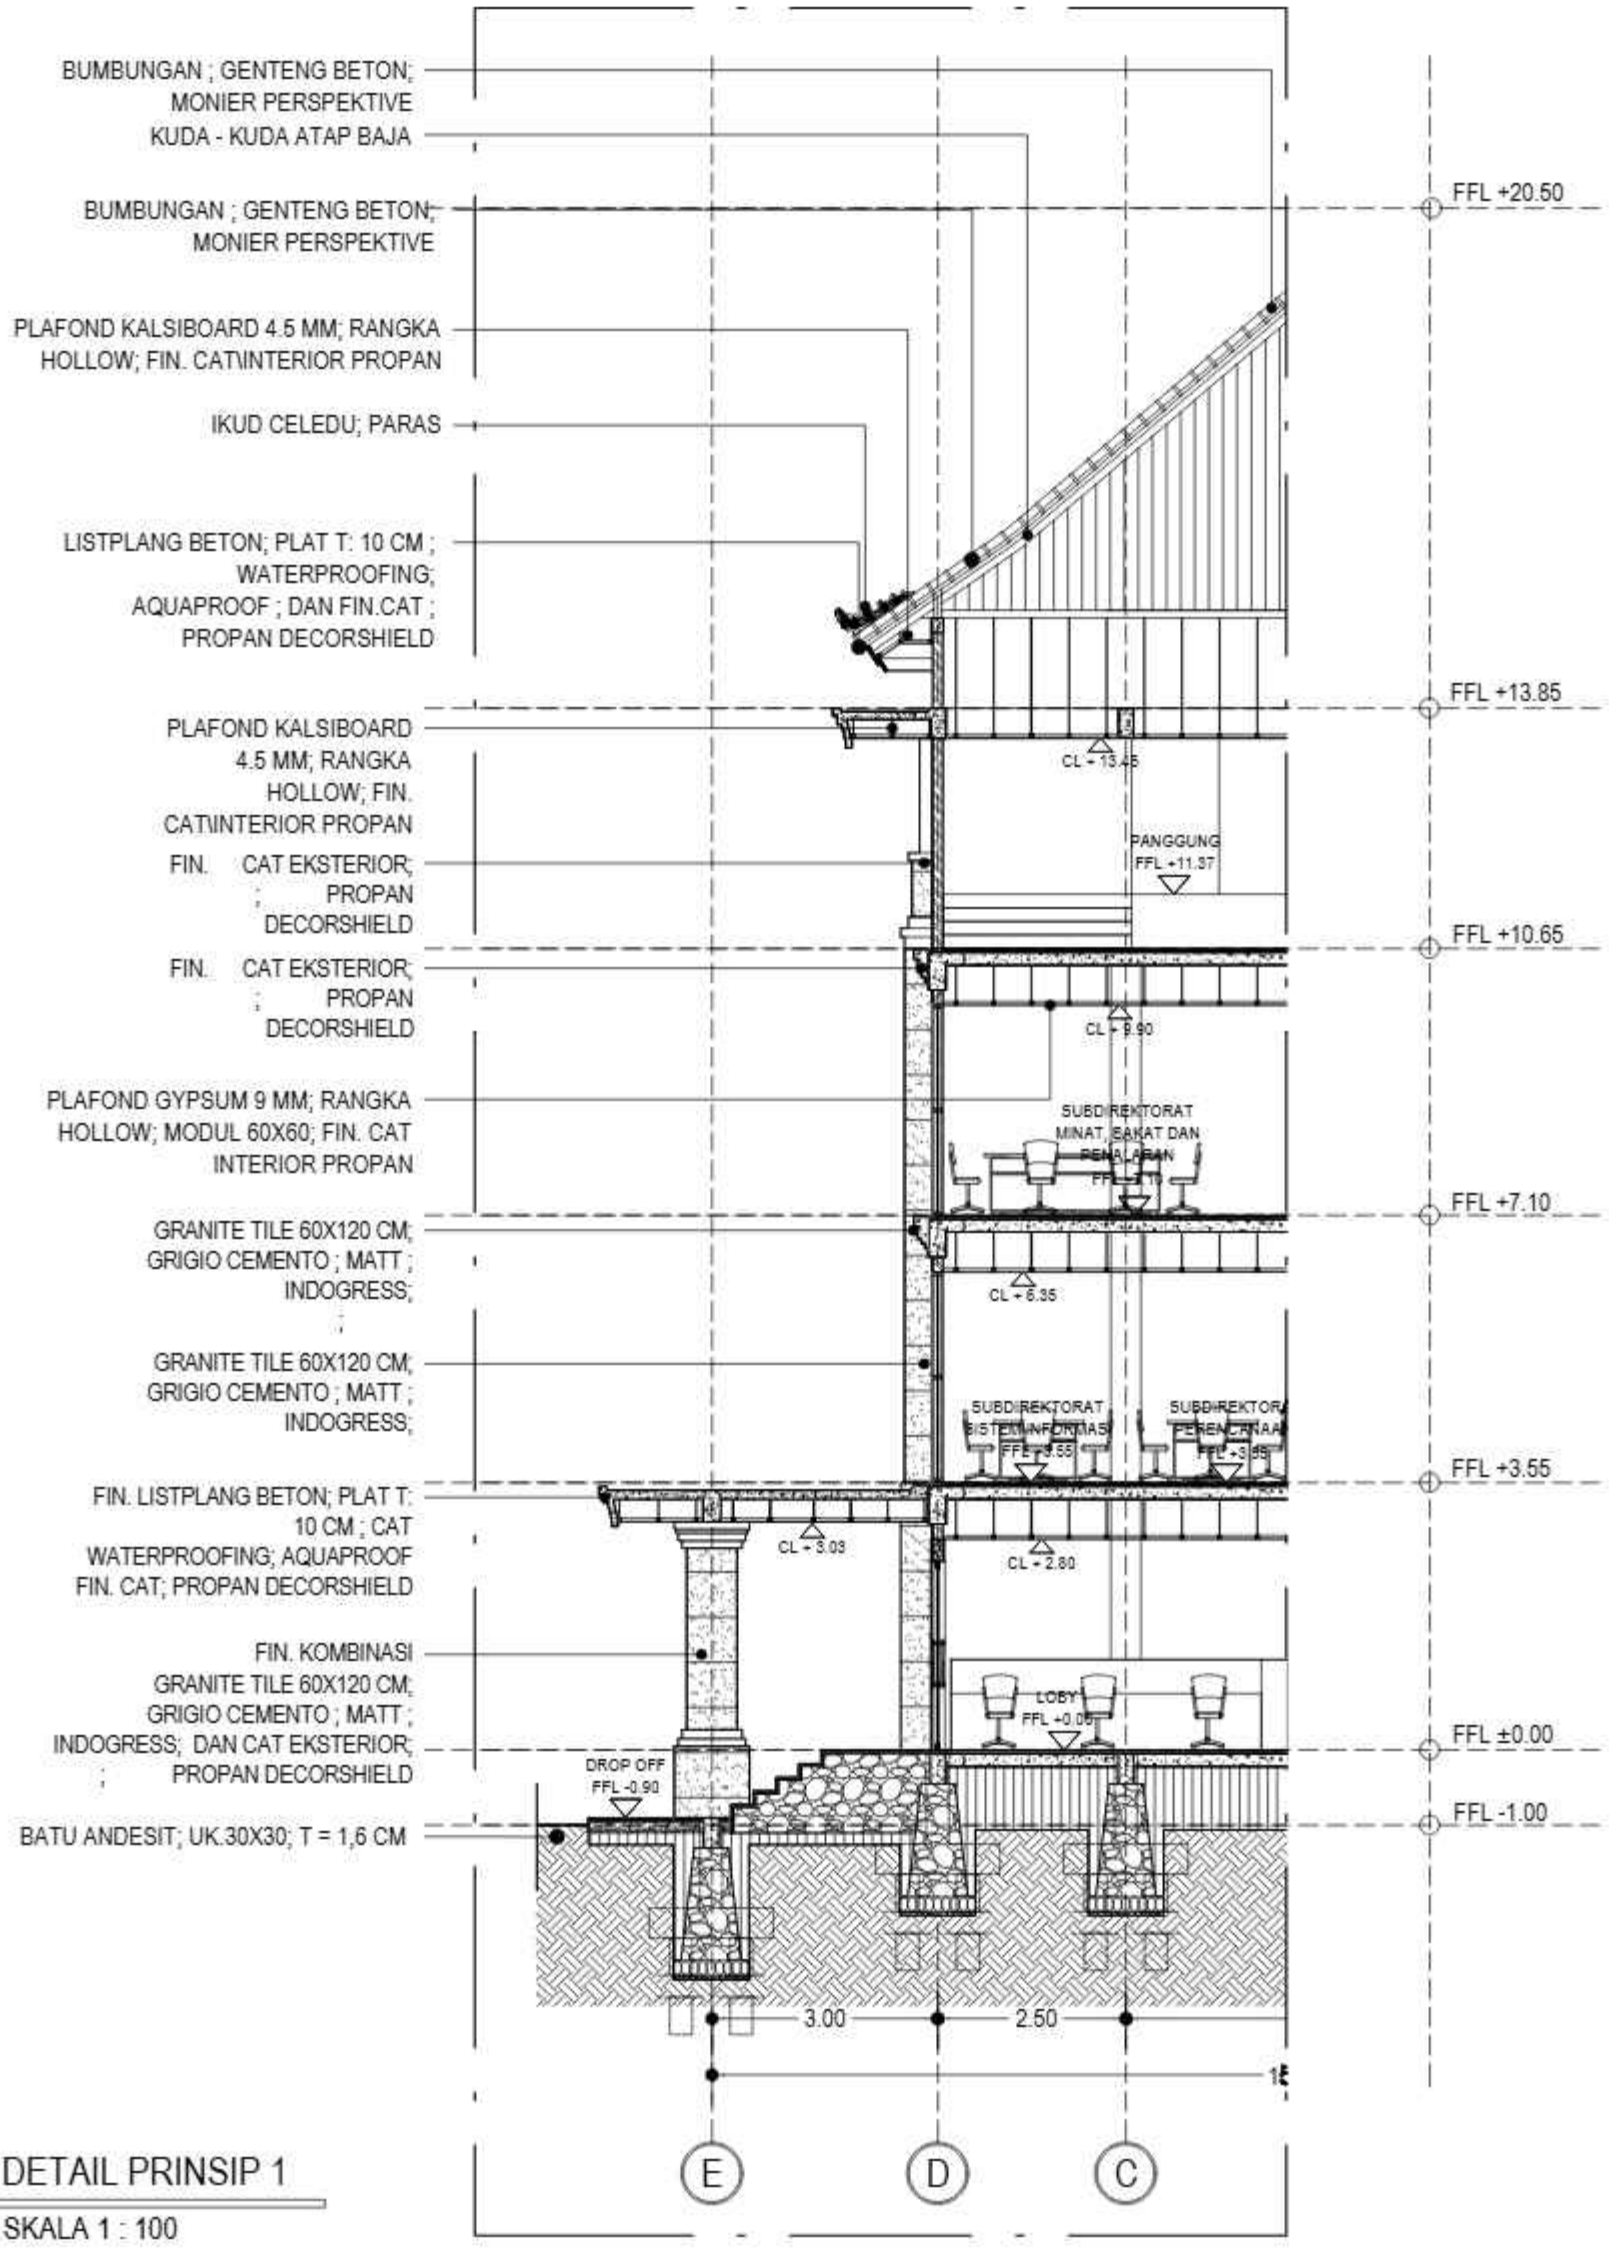

DETAIL PRINSIP 1

SKALA 1 : 100

KEMENTERIAN PENDIDIKAN DAN KEBUDAYAAN
UNIVERSITAS PENDIDIKAN GANESHA
Jalan Udayana No. 11, Banjar Bali, Kec. Buleleng, Kab. Buleleng, Bali 81116

PEKERJAAN :
PERENCANAAN PEMBANGUNAN GEDUNG DIREKTORAT TAHUN ANGGARAN 2025

LOKASI
KAMPUS UNIVERSITAS PENDIDIKAN GANESHA, JALAN UDAYANA-SINGARAJA

NO.	CATATAN	PARAF

DIPERIKSA OLEH :

NAMA	JABATAN	PARAF

DISETUJUI :
PEJABAT PEMBUAT KOMITMEN
UNIVERSITAS PENDIDIKAN GANESHA

MADE RESEWANI, S.T., M.T.
NIP. 197912072008011006

MENGETAHUI :
KUASA PENGGUNA ANGGARAN

Prof. Dr. I Nyoman Jampel, M.Pd.
NIP. 196709211993031002

STAFF KONSULTAN

JABATAN	NAMA	PARAF
Team Leader	Ir. I Gusti Agung Adi Indrayana, ST	
Ahli Teknik Bangunan Gedung	Ir. Gede Suasta Wibawa, ST	
Ahli Estimasi Biaya	Luh Putu Ratnami, ST	
Ahli K3 Konstruksi	Gede Bagus Eka Mahendra, ST	
Operator CAD/ Juru Gambar	Ni Luh Putu Ratna Sapitri, S.Ars	


NAMA GAMBAR :
DETAIL PRINSEIP 1

SKALA : 1 : 150

KODE	NO. GAMBAR	NO. LEMBAR

Konsultan Perencana
PT. TATA RANCANA HIJAU

Ir. I Gusti Agung Adi Indrayana, ST., M. Ars
Direktur

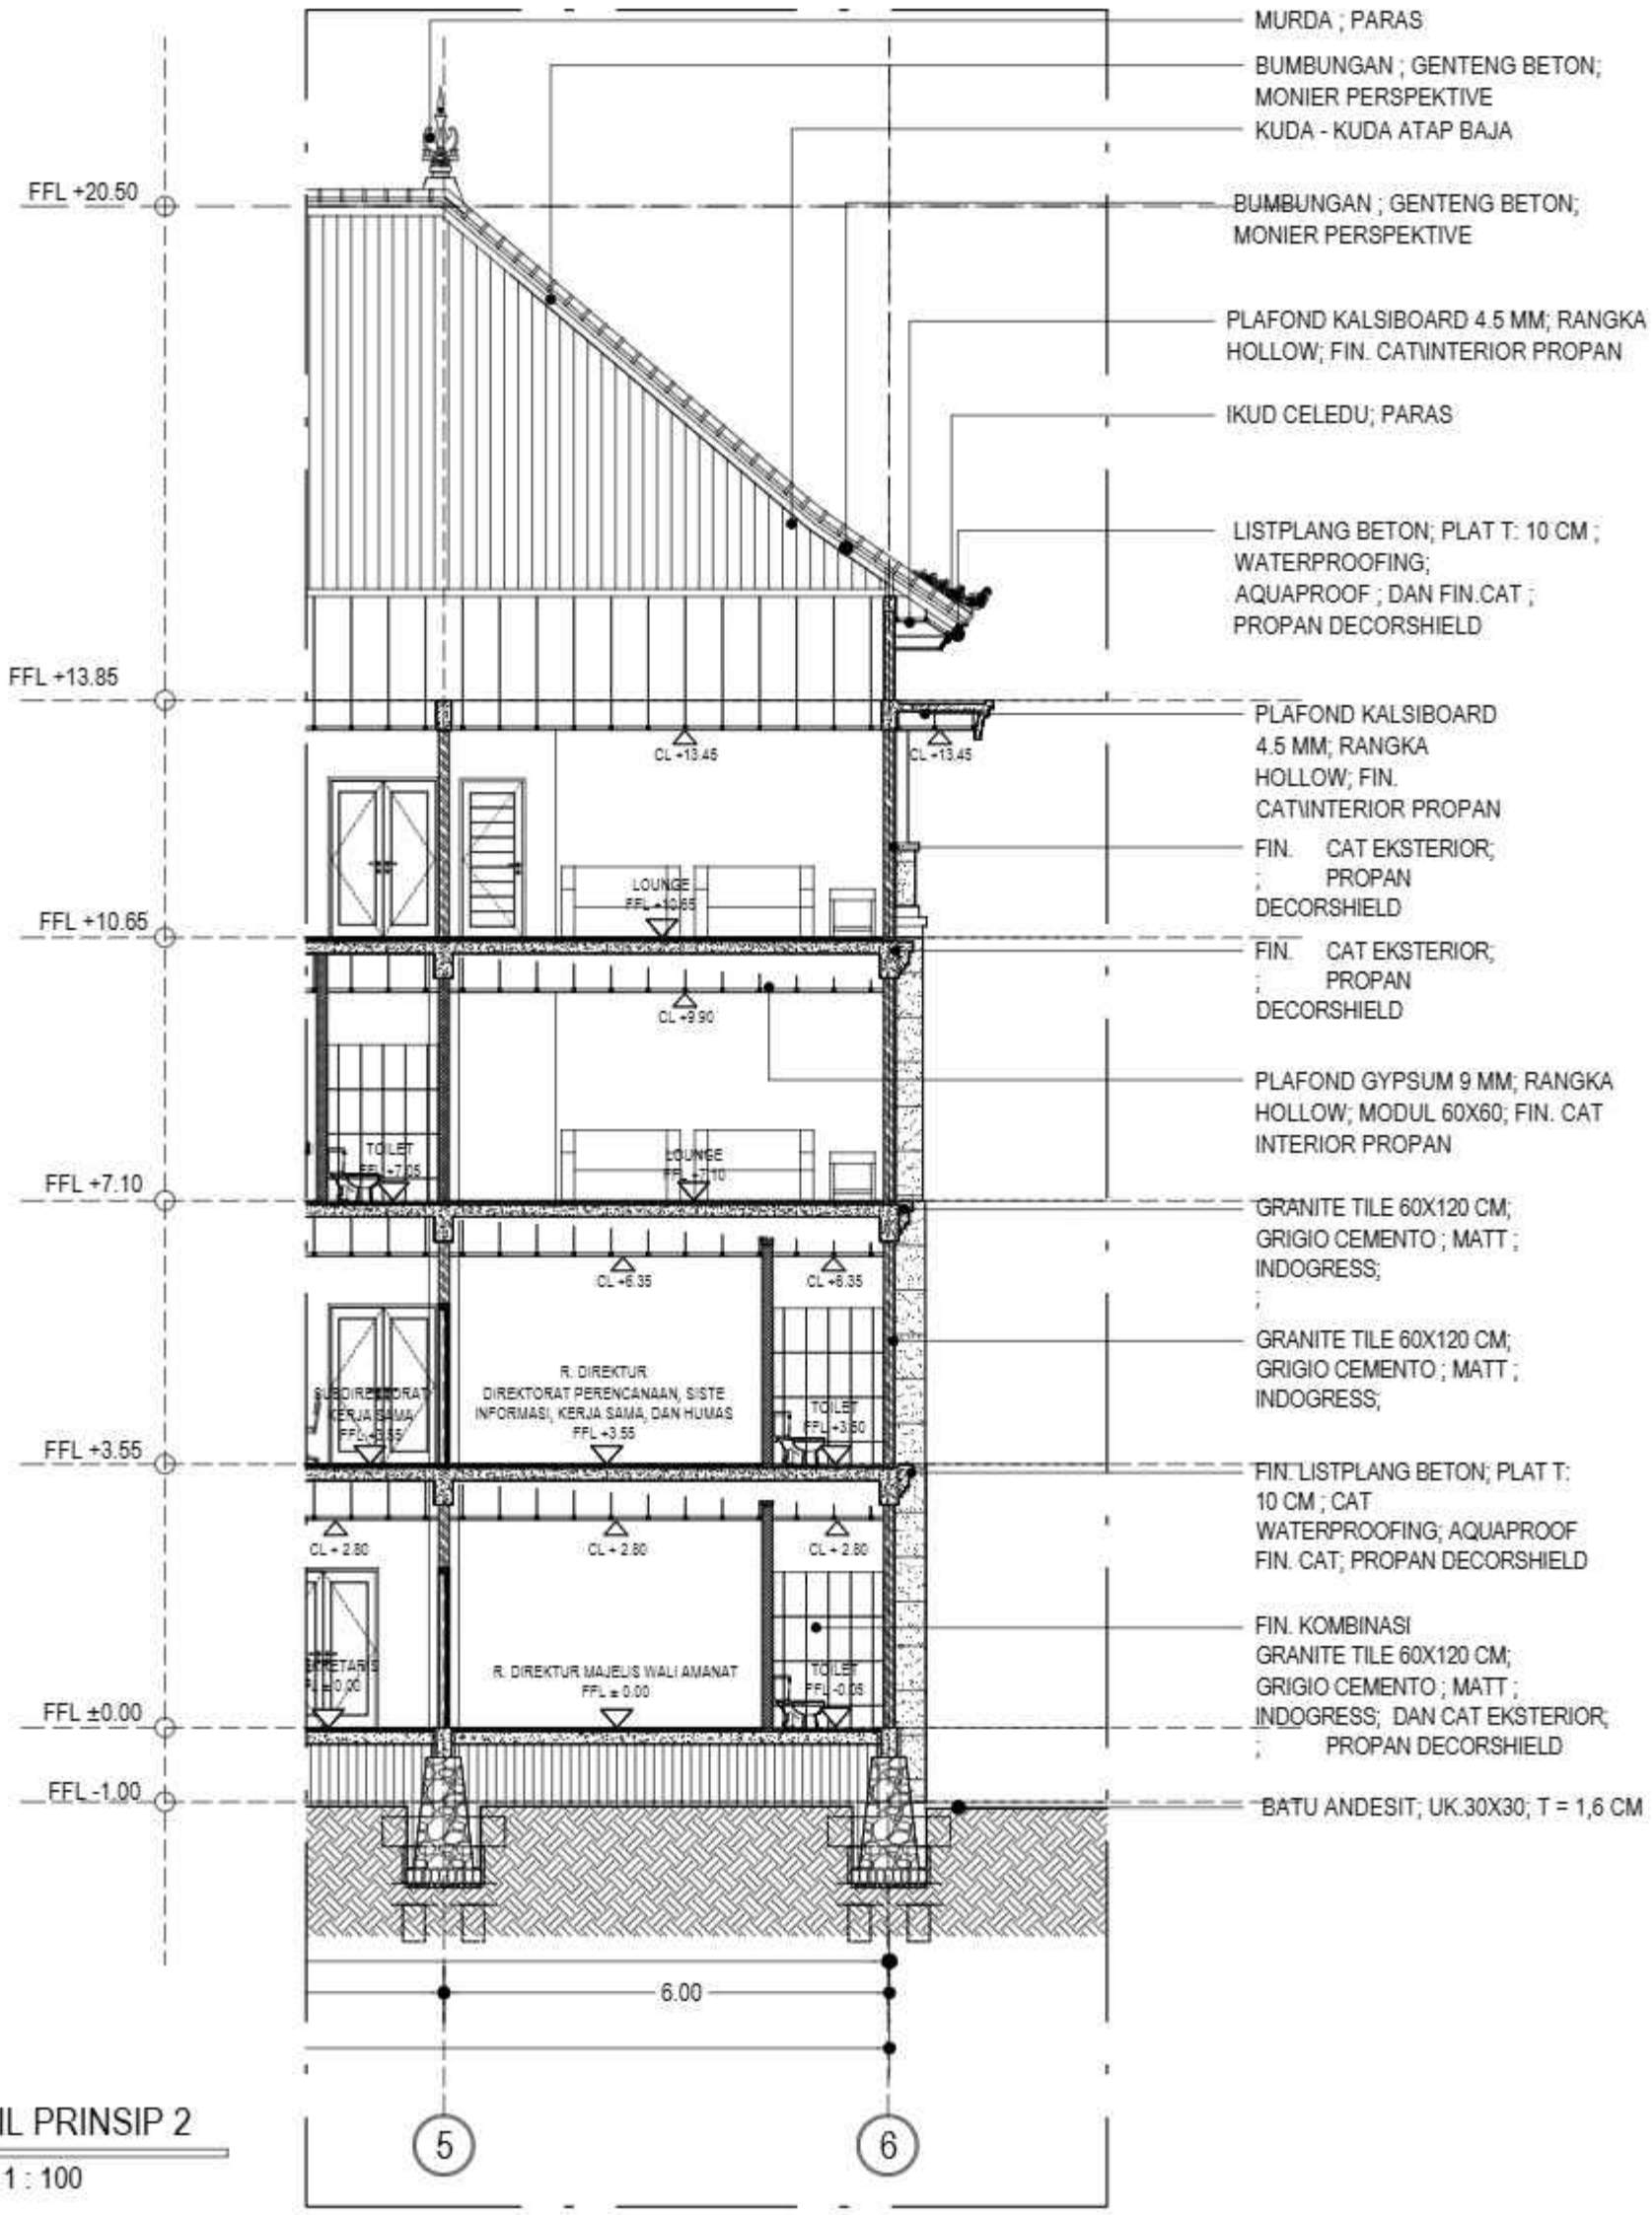

DETAIL PRINSIP 2

SKALA 1 : 100

KEMENTERIAN PENDIDIKAN KEBUDAYAAN
UNIVERSITAS PENDIDIKAN GANESHA
Jalan Udayana No 11, Banjar Tegal, Kec. Buleleng, Kab Buleleng, Bali 81116

PEKERJAAN :
PERENCANAAN PEMBANGUNAN GEDUNG DIREKTORAT TAHUN ANGGARAN 2025

LOKASI :
KAMPUS UNIVERSITAS PENDIDIKAN GANESHA, JALAN UDAYANA-SINGARAJA

NO.	CATATAN	PARAF

DIPERIKSA OLEH :

NAMA	JABATAN	PARAF

DISETUJUI :
PEJABAT PEMBUAT KOMITMEN
UNIVERSITAS PENDIDIKAN GANESHA

MADE DESKY ANA S.T, M.T.
NIP 197912072008011003

MENGETAHUI :
KUASA PENGGUNA ANGGARAN

Prof. Dr. I Nyoman Jampel, M.Pd.
NIP. 196702211993031002

STAFF KONSULTAN

JABATAN	NAMA	PARAF
Team Leader	Ir. Ida Bagus Anom Purbadi, ST	
Ahli Teknik Bangunan Gedung	Ida Bagus Gede Yudi Dharma, ST	
Ahli Estimasi Biaya	Luh Putu Indah Ayu, ST	
Ahli K3 Konstruksi	Ida Ayu Putu Ratna Sawitri, S.Ars	
Operator CAD/ Juru Gambar	Ni Luh Putu Ratna Sawitri, S.Ars	

NAMA GAMBAR :
DETAIL PRINSEIP 2

SKALA : 1 : 150

KODE	NO. GAMBAR	NO. LEMBAR

Konsultan Perencana
PT. TATA RANCANA HIJAU

Ir. I Gusti Agung Adi Wiragunta, ST., M. Ars
Direktur



TAMPAK DEPAN
SKALA 1 : 150

KEMENTERIAN PENDIDIKAN DAN KEBUDAYAAN
UNIVERSITAS PENDIDIKAN GANESHA
Jalan Udayana No.11, Banjasari, Kec. Buleleng, Kab. Buleleng, Bali 81116

PEKERJAAN :
PERENCANAAN PEMBANGUNAN GEDUNG DIREKTORAT TAHUN ANGGARAN 2025

LOKASI :
KAMPUS UNIVERSITAS PENDIDIKAN GANESHA, JALAN UDAYANA-SINGARAJA

NO.	CATATAN	PARAF

DIPERIKSA OLEH :

NAMA	JABATAN	PARAF

DISETUJUI :
PEJABAT PEMBUAT KOMITMEN
UNIVERSITAS PENDIDIKAN GANESHA

MADE RESPAWAN, S.T.,M.T.
NIP. 19791207 200801 1 008

MENGETAHUI :
KUASA PENGGUNA ANGGARAN

Prof. Dr. I WAYAN LASMAWAN, M.Pd
NIP. 19670221 199308 1 002

STAFF KONSULTAN

JABATAN	NAMA	PARAF
Team Leader	Ir. I Kadek Junarta, ST	
Ahli Teknik Bangunan Gedung	I Made Wede Wirawan, ST	
Ahli Estimasi Biaya	Luh Putu Rosihani, ST	
Ahli K3 Konstruksi	I Kadek Dwijantara Cahyadi, ST	
Operator CAD/ Juru Gambar	Ni Luh Putu Karina Septari, S. Ars	


NAMA GAMBAR :
TAMPAK DEPAN

SKALA : 1 : 150

KODE	NO. GAMBAR	NO. LEMBAR

Konsultan Perencana
PT. TATA RANCANA HIJAU

Ir. I Gusti Agung Adi Wiraguna, ST., M. Ars
Direktur

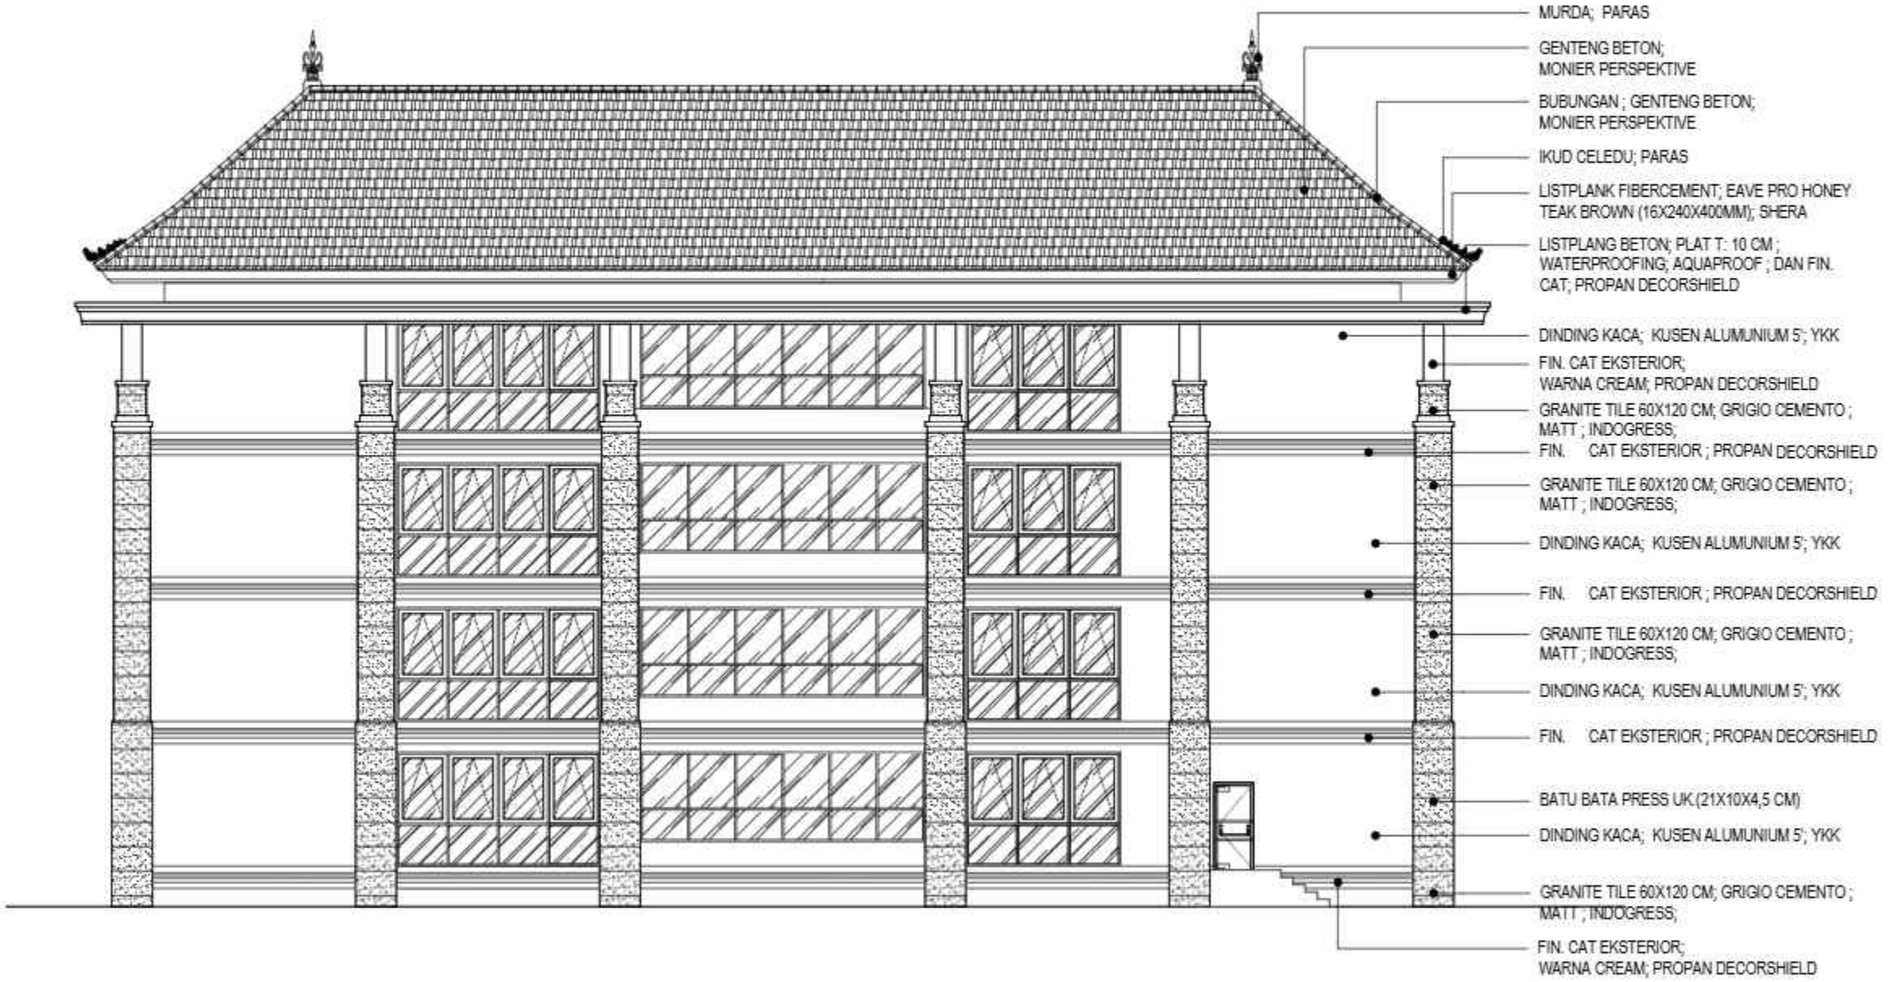

TAMPAK BELAKANG
SKALA 1 : 150

KEMENTERIAN PENDIDIKAN DAN KEBUDAYAAN
UNIVERSITAS PENDIDIKAN GANESHA
Jalan Udayana No.11, Banjasari, Kec. Buleleng, Kab. Buleleng, Bali 81116

PEKERJAAN :
PERENCANAAN PEMBANGUNAN GEDUNG DIREKTORAT TAHUN ANGGARAN 2025

LOKASI :
KAMPUS UNIVERSITAS PENDIDIKAN GANESHA, JALAN UDAYANA-SINGARAJA

NO.	CATATAN	PARAF

DIPERIKSA OLEH :

NAMA	JABATAN	PARAF

DISETUJUI :
PEJABAT PEMBUAT KOMITMEN
UNIVERSITAS PENDIDIKAN GANESHA

MADE RESPAWAN, S.T.,M.T.
NIP. 19791207 200801 1 008

MENGETAHUI :
KUASA PENGGUNA ANGGARAN

Prof. Dr. I WAYAN LASMAWAN, M.Pd
NIP. 19670221 199308 1 002

STAFF KONSULTAN

JABATAN	NAMA	PARAF
Team Leader	Ir. I Kadek Junierta, ST	
Ahli Teknik Bangunan Gedung	I Made Weda Wirawan, ST	
Ahli Estimasi Biaya	Luh Putu Rosiheri, ST	
Ahli K3 Konstruksi	I Kadek Dwijantara Cahyadi, ST	
Operator CAD/ Juru Gambar	Ni Luh Putu Karina Septiari, S. Ars	


NAMA GAMBAR :
TAMPAK BELAKANG

SKALA : 1 : 150

KODE	NO. GAMBAR	NO. LEMBAR

Konsultan Perencana
PT. TATA RANCANA HIJAU

Ir. I Gusti Agung Adi Wiraguna, ST., M. Ars
Direktur

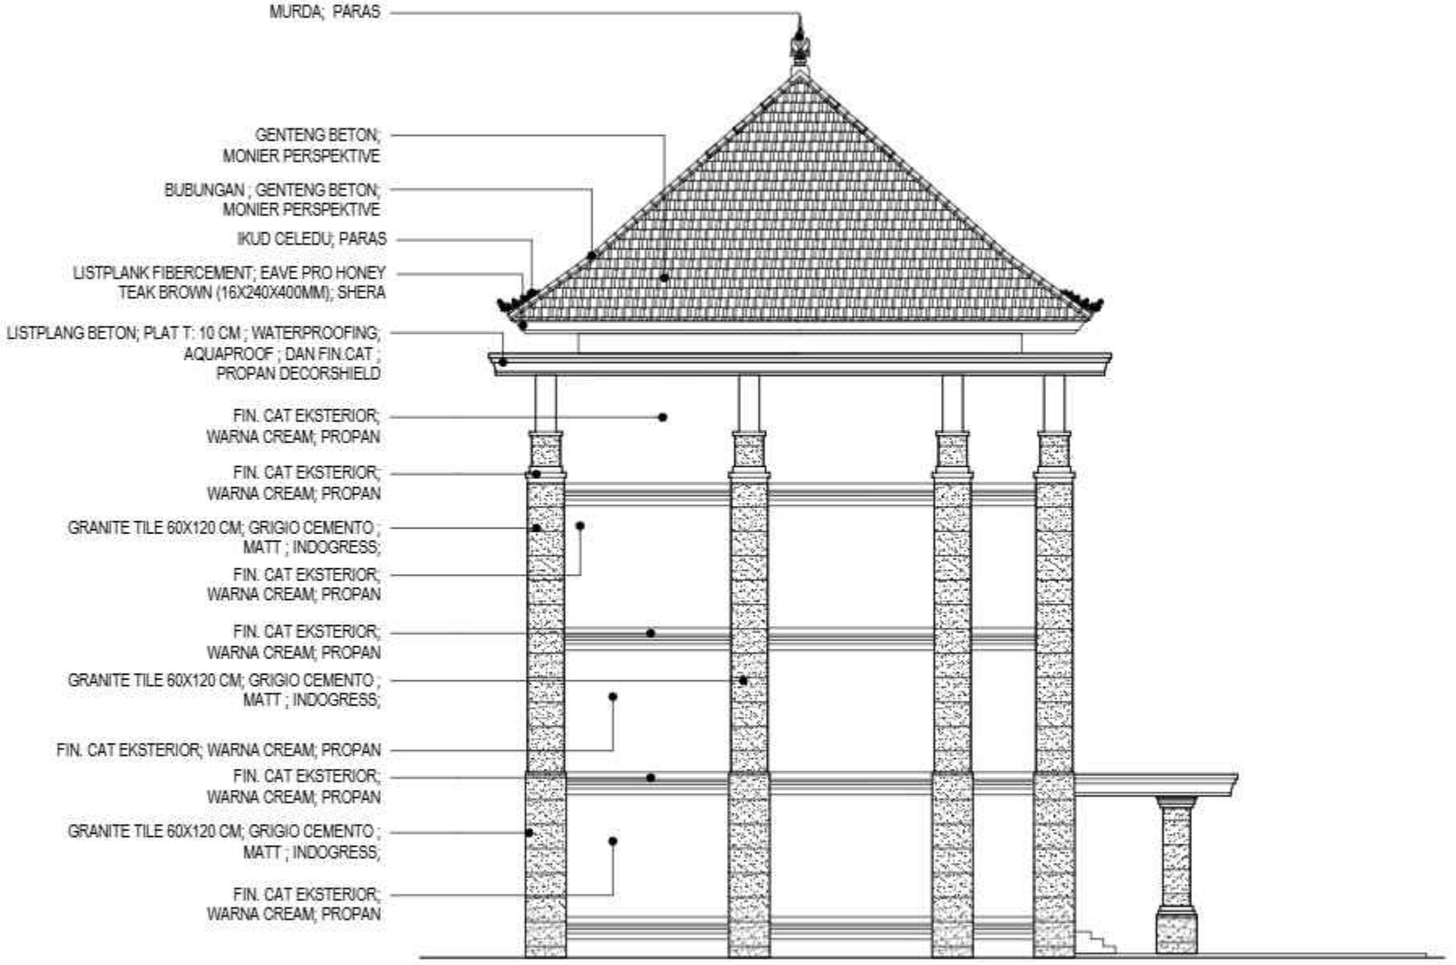

TAMPAK SAMPING KIRI
SKALA 1 : 150

KEMENTERIAN PENDIDIKAN DAN KEBUDAYAAN
UNIVERSITAS PENDIDIKAN GANESHA
Jalan Udayana No.11, Banjasari, Kec. Buleleng, Kab. Buleleng, Bali 81116

PEKERJAAN :
PERENCANAAN PEMBANGUNAN GEDUNG DIREKTORAT TAHUN ANGGARAN 2025

LOKASI :
KAMPUS UNIVERSITAS PENDIDIKAN GANESHA, JALAN UDAYANA-SINGARAJA

NO.	CATATAN	PARAF

DIPERIKSA OLEH :

NAMA	JABATAN	PARAF

DISETUJUI :
PEJABAT PEMBUAT KOMITMEN
UNIVERSITAS PENDIDIKAN GANESHA

MADE RESPAWAN, S.T.,M.T.
NIP. 19791207 200801 1 008

MENGETAHUI :
KUASA PENGGUNA ANGGARAN

Prof. Dr. I WAYAN LASMAWAN, M.Pd
NIP. 19670221 199308 1 002

STAFF KONSULTAN

JABATAN	NAMA	PARAF
Team Leader	Ir. I Kadek Junarta, ST	
Ahli Teknik Bangunan Gedung	I Made Weda Wirawan, ST	
Ahli Estimasi Biaya	Luh Putu Rosiheri, ST	
Ahli K3 Konstruksi	I Kadek Dwijantara Cahyadi, ST	
Operator CAD/ Juru Gambar	Ni Luh Putu Karina Septari, S. Ars	


NAMA GAMBAR :
TAMPAK SAMPING KIRI

SKALA : 1 : 150

KODE	NO. GAMBAR	NO. LEMBAR

Konsultan Perencana
PT. TATA RANCANA HIJAU

Ir. I Gusti Agung Adi Wiraguna, ST., M. Ars
Direktur

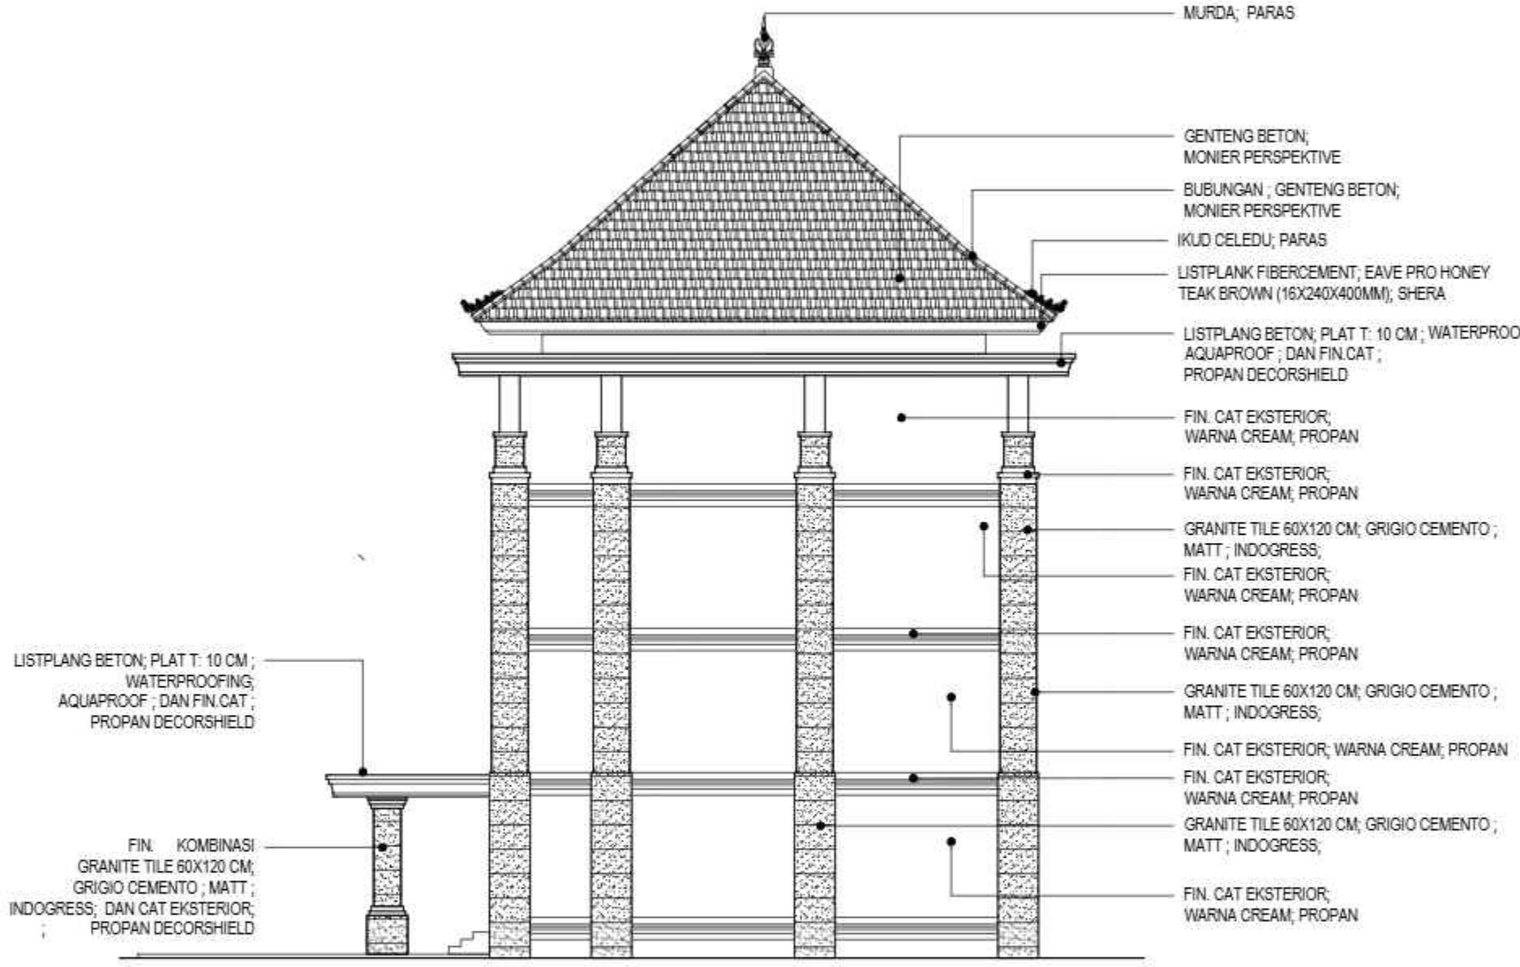

TAMPAK SAMPING KANAN
SKALA 1 : 150

KEMENTERIAN PENDIDIKAN DAN KEBUDAYAAN
UNIVERSITAS PENDIDIKAN GANESHA
Jalan Udayana No.11, Banjasari, Kec. Buleleng, Kab. Buleleng, Bali 81116

PEKERJAAN :
PERENCANAAN PEMBANGUNAN GEDUNG DIREKTORAT TAHUN ANGGARAN 2025

LOKASI :
KAMPUS UNIVERSITAS PENDIDIKAN GANESHA, JALAN UDAYANA-SINGARAJA

NO.	CATATAN	PARAF

DIPERIKSA OLEH :

NAMA	JABATAN	PARAF

DISETUJUI :
PEJABAT PEMBUAT KOMITMEN
UNIVERSITAS PENDIDIKAN GANESHA

MADE RESPAWAN, S.T., M.T.
NIP. 19791207 200801 1 008

MENGETAHUI :
KUASA PENGGUNA ANGGARAN

Prof. Dr. I WAYAN LASMAWAN, M.Pd
NIP. 19670221 199308 1 002

STAFF KONSULTAN

JABATAN	NAMA	PARAF
Team Leader	Ir. I Kadek Junarta, ST	
Ahli Teknik Bangunan Gedung	I Made Wede Wirawan, ST	
Ahli Estimasi Biaya	Luh Putu Rosiani, ST	
Ahli K3 Konstruksi	I Kadek Dwijantara Cahyadi, ST	
Operator CAD/ Juru Gambar	Ni Luh Putu Karina Septari, S. Ars	


NAMA GAMBAR :
TAMPAK SAMPING KANAN

SKALA : 1 : 150

KODE	NO. GAMBAR	NO. LEMBAR

Konsultan Perencana
PT. TATA RANCANA HIJAU

Ir. I Gusti Agung Adi Wiraguna, ST., M. Ars
Direktur

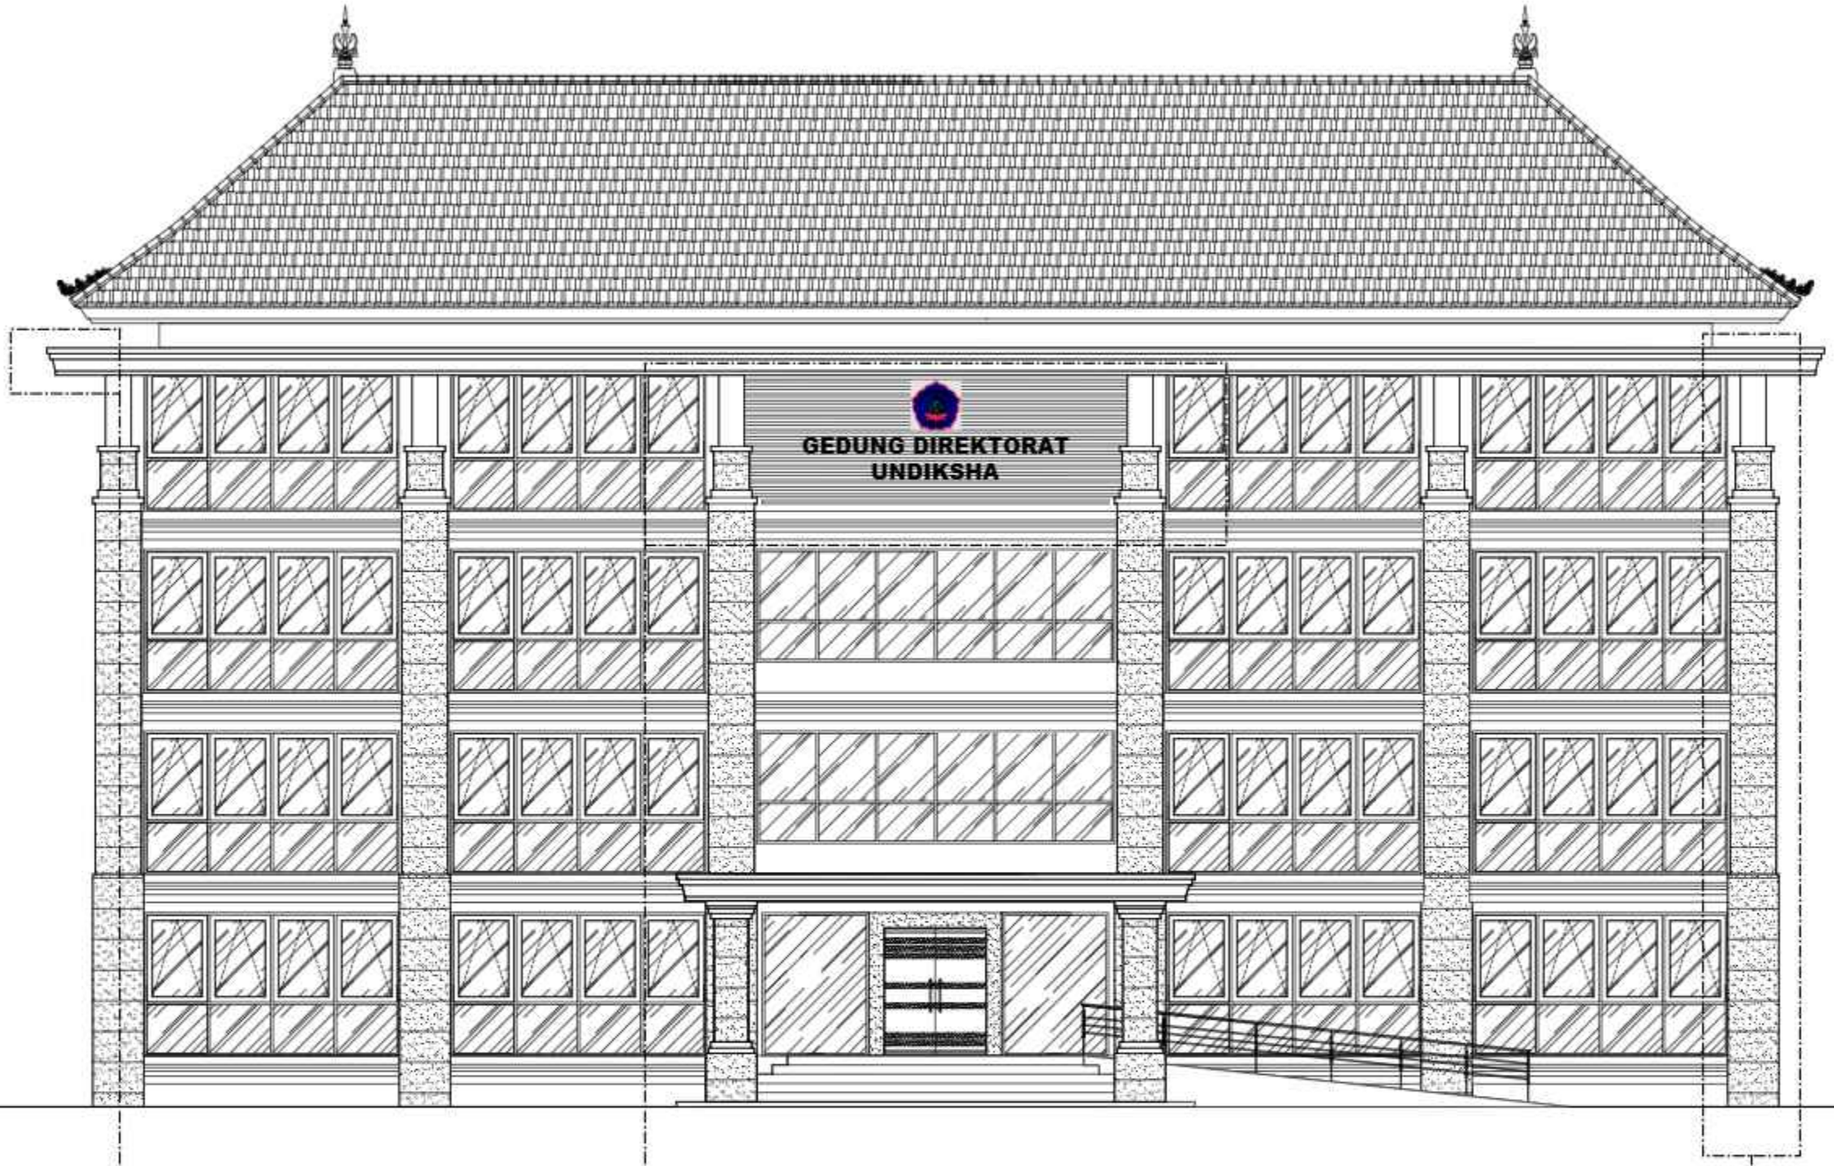

DETAIL ARSITEKTURAL 1

DETAIL ARSITEKTURAL 2

DETAIL ARSITEKTURAL 3

DETAIL ARSITEKTURAL TAMPAK DEPAN
SKALA 1 : 120

KEMENTERIAN PENDIDIKAN DAN KEBUDAYAAN
UNIVERSITAS PENDIDIKAN GANESHA
Jalan Udayana No.11, Banjasari, Kec. Buleleng, Kab. Buleleng, Bali 81116

PEKERJAAN :
PERENCANAAN PEMBANGUNAN GEDUNG DIREKTORAT TAHUN ANGGARAN 2025

LOKASI :
KAMPUS UNIVERSITAS PENDIDIKAN GANESHA, JALAN UDAYANA-SINGARAJA

NO.	CATATAN	PARAF

DIPERIKSA OLEH :

NAMA	JABATAN	PARAF

DISETUJUI :
PEJABAT PEMBUAT KOMITMEN
UNIVERSITAS PENDIDIKAN GANESHA

MADE RESPAWAN, S.T.,M.T.
NIP. 19791207 200801 1 008

MENGETAHUI :
KUASA PENGGUNA ANGGARAN

Prof. Dr. I WAYAN LASMAWAN, M.Pd
NIP. 19670221 199308 1 002

STAFF KONSULTAN

JABATAN	NAMA	PARAF
Team Leader	Ir. I Kadek Junieta, ST	
Ahli Teknik Bangunan Gedung	I Made Weda Wirawan, ST	
Ahli Estimasi Biaya	Luh Putu Rosiheri, ST	
Ahli K3 Konstruksi	I Kadek Dwijantara Cahyadi, ST	
Operator CAD/ Juru Gambar	Ni Luh Putu Karina Septiari, S. Ars	

NAMA GAMBAR :
TAMPAK DEPAN

SKALA : 1 : 150

KODE	NO. GAMBAR	NO. LEMBAR

Konsultan Perencana
PT. TATA RANCANA HIJAU

Ir. I Gusti Agung Adi Wiraguna, ST., M. Ars
Direktur



DETAIL ARSITEKTURAL 2

SKALA 1 : 60

KEMENTERIAN PENDIDIKAN DAN KEBUDAYAAN
UNIVERSITAS PENDIDIKAN GANESHA
Jalan Udayana No.11, Banjasari, Kec. Buleleng, Kab. Buleleng, Bali 81116

PEKERJAAN :
PERENCANAAN PEMBANGUNAN GEDUNG DIREKTORAT TAHUN ANGGARAN 2025

LOKASI :
KAMPUS UNIVERSITAS PENDIDIKAN GANESHA, JALAN UDAYANA-SINGARAJA

NO.	CATATAN	PARAF

DIPERIKSA OLEH :

NAMA	JABATAN	PARAF

DISETUJUI :
PEJABAT PEMBUAT KOMITMEN
UNIVERSITAS PENDIDIKAN GANESHA

MADE RESPAWAN, S.T., M.T.
NIP. 19791207 200801 1 008

MENGETAHUI :
KUASA PENGGUNA ANGGARAN

Prof. Dr. I WAYAN LASMAWAN, M.Pd
NIP. 19670221 199308 1 002

STAFF KONSULTAN

JABATAN	NAMA	PARAF
Team Leader	Ir. I Kadek Junieta, ST	
Ahli Teknik Bangunan Gedung	I Made Weda Wiswaen, ST	
Ahli Estimasi Biaya	Luh Putu Roshani, ST	
Ahli K3 Konstruksi	I Kadek Dwijantara Cahyadi, ST	
Operator CAD/ Juru Gambar	Ni Luh Putu Karina Septari, S. Ars	


NAMA GAMBAR :

SKALA :

KODE	NO. GAMBAR	NO. LEMBAR

Konsultan Perencana
PT. TATA RANCANA HIJAU

Ir. I Gusti Agung Adi Wiraguna, ST., M. Ars
Direktur

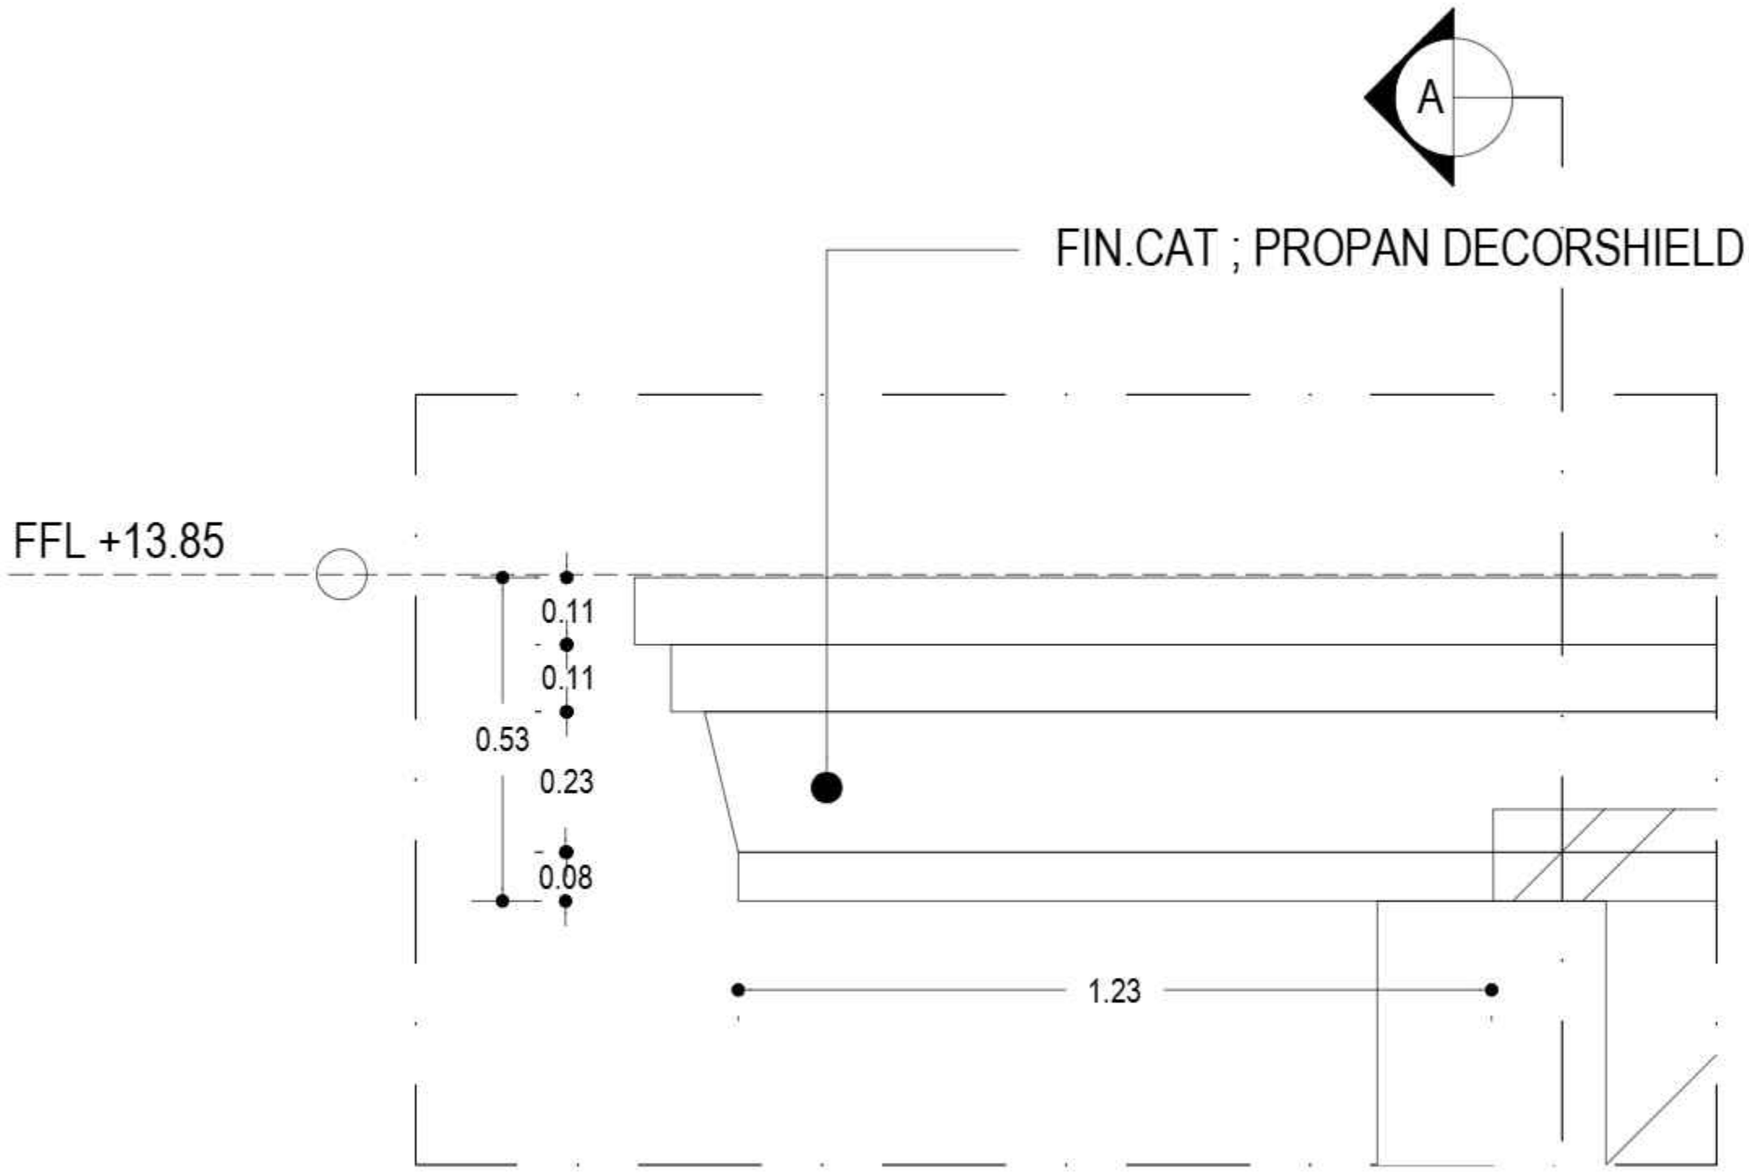

DETAIL ARSITEKTURAL 1
SKALA 1 : 10

KEMENTERIAN PENDIDIKAN DAN KEBUDAYAAN
UNIVERSITAS PENDIDIKAN GANESHA
Jalan Udayana No.11, Banjasari, Kec. Buleleng, Kab. Buleleng, Bali 81116

PEKERJAAN :
PERENCANAAN PEMBANGUNAN GEDUNG DIREKTORAT TAHUN ANGGARAN 2025

LOKASI :
KAMPUS UNIVERSITAS PENDIDIKAN GANESHA, JALAN UDAYANA-SINGARAJA

NO.	CATATAN	PARAF

DIPERIKSA OLEH :

NAMA	JABATAN	PARAF

DISETUJUI :
PEJABAT PEMBUAT KOMITMEN
UNIVERSITAS PENDIDIKAN GANESHA

MADE RESPAWAN, S.T.,M.T.
NIP. 19791207 200801 1 008

MENGETAHUI :
KUASA PENGGUNA ANGGARAN

Prof. Dr. I WAYAN LASMAWAN, M.Pd
NIP. 19670221 199308 1 002

STAFF KONSULTAN

JABATAN	NAMA	PARAF
Team Leader	Ir. I Kadek Junieta, ST	
Ahli Teknik Bangunan Gedung	I Made Weda Wirawan, ST	
Ahli Estimasi Biaya	Luh Putu Rositari, ST	
Ahli K3 Konstruksi	I Kadek Dwijantara Cahyadi, ST	
Operator CAD/ Juru Gambar	Ni Luh Putu Karina Septari, S. Ars	


NAMA GAMBAR :
DETAIL ARSITEKTURAL

SKALA : 1 : 10

KODE	NO. GAMBAR	NO. LEMBAR

Konsultan Perencana
PT. TATA RANCANA HIJAU

Ir. I Gusti Agung Adi Wiraguna, ST., M. Ars
Direktur

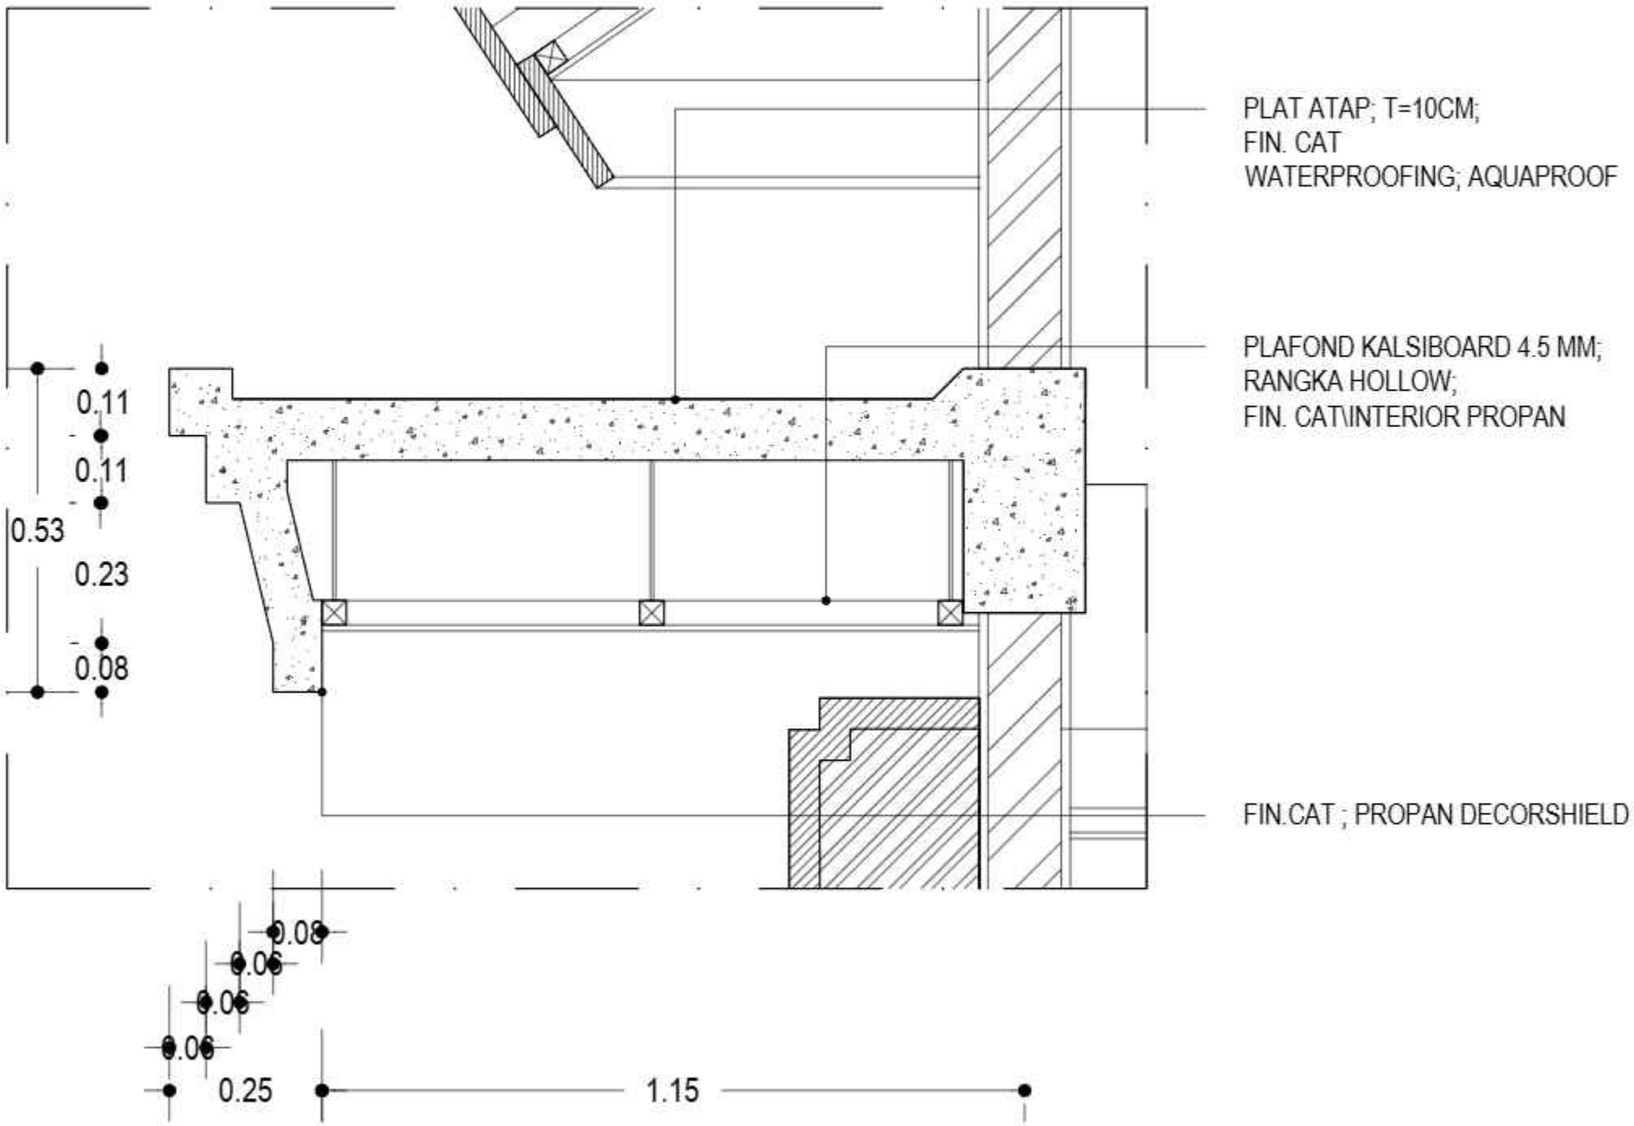

POTONGAN A-A
SKALA 1 : 10

KEMENTERIAN PENDIDIKAN DAN KEBUDAYAAN
UNIVERSITAS PENDIDIKAN GANESHA
Jalan Udayana No.11, Banjasari, Kec. Buleleng, Kab. Buleleng, Bali 81116

PEKERJAAN :
PERENCANAAN PEMBANGUNAN GEDUNG DIREKTORAT TAHUN ANGGARAN 2025

LOKASI :
KAMPUS UNIVERSITAS PENDIDIKAN GANESHA, JALAN UDAYANA-SINGARAJA

NO.	CATATAN	PARAF

DIPERIKSA OLEH :

NAMA	JABATAN	PARAF

DISETUJUI :
PEJABAT PEMBUAT KOMITMEN
UNIVERSITAS PENDIDIKAN GANESHA

MADE RESPAWAN, S.T., M.T.
NIP. 19791207 200801 1 008

MENGETAHUI :
KUASA PENGGUNA ANGGARAN

Prof. Dr. I WAYAN LASMAWAN, M.Pd
NIP. 19670221 199308 1 002

STAFF KONSULTAN

JABATAN	NAMA	PARAF
Team Leader	Ir. I Kadek Junierta, ST	
Ahli Teknik Bangunan Gedung	I Made Wede Wirawan, ST	
Ahli Estimasi Biaya	Luh Putu Rositani, ST	
Ahli K3 Konstruksi	I Kadek Dwijantara Cahyadi, ST	
Operator CAD/ Juru Gambar	Ni Luh Putu Karina Septiari, S. Ars	


NAMA GAMBAR :
DETAIL ARSITEKTURAL

SKALA : 1 : 10

KODE	NO. GAMBAR	NO. LEMBAR

Konsultan Perencana
PT. TATA RANCANA HIJAU

Ir. I Gusti Agung Adi Wiraguna, ST., M. Ars
Direktur

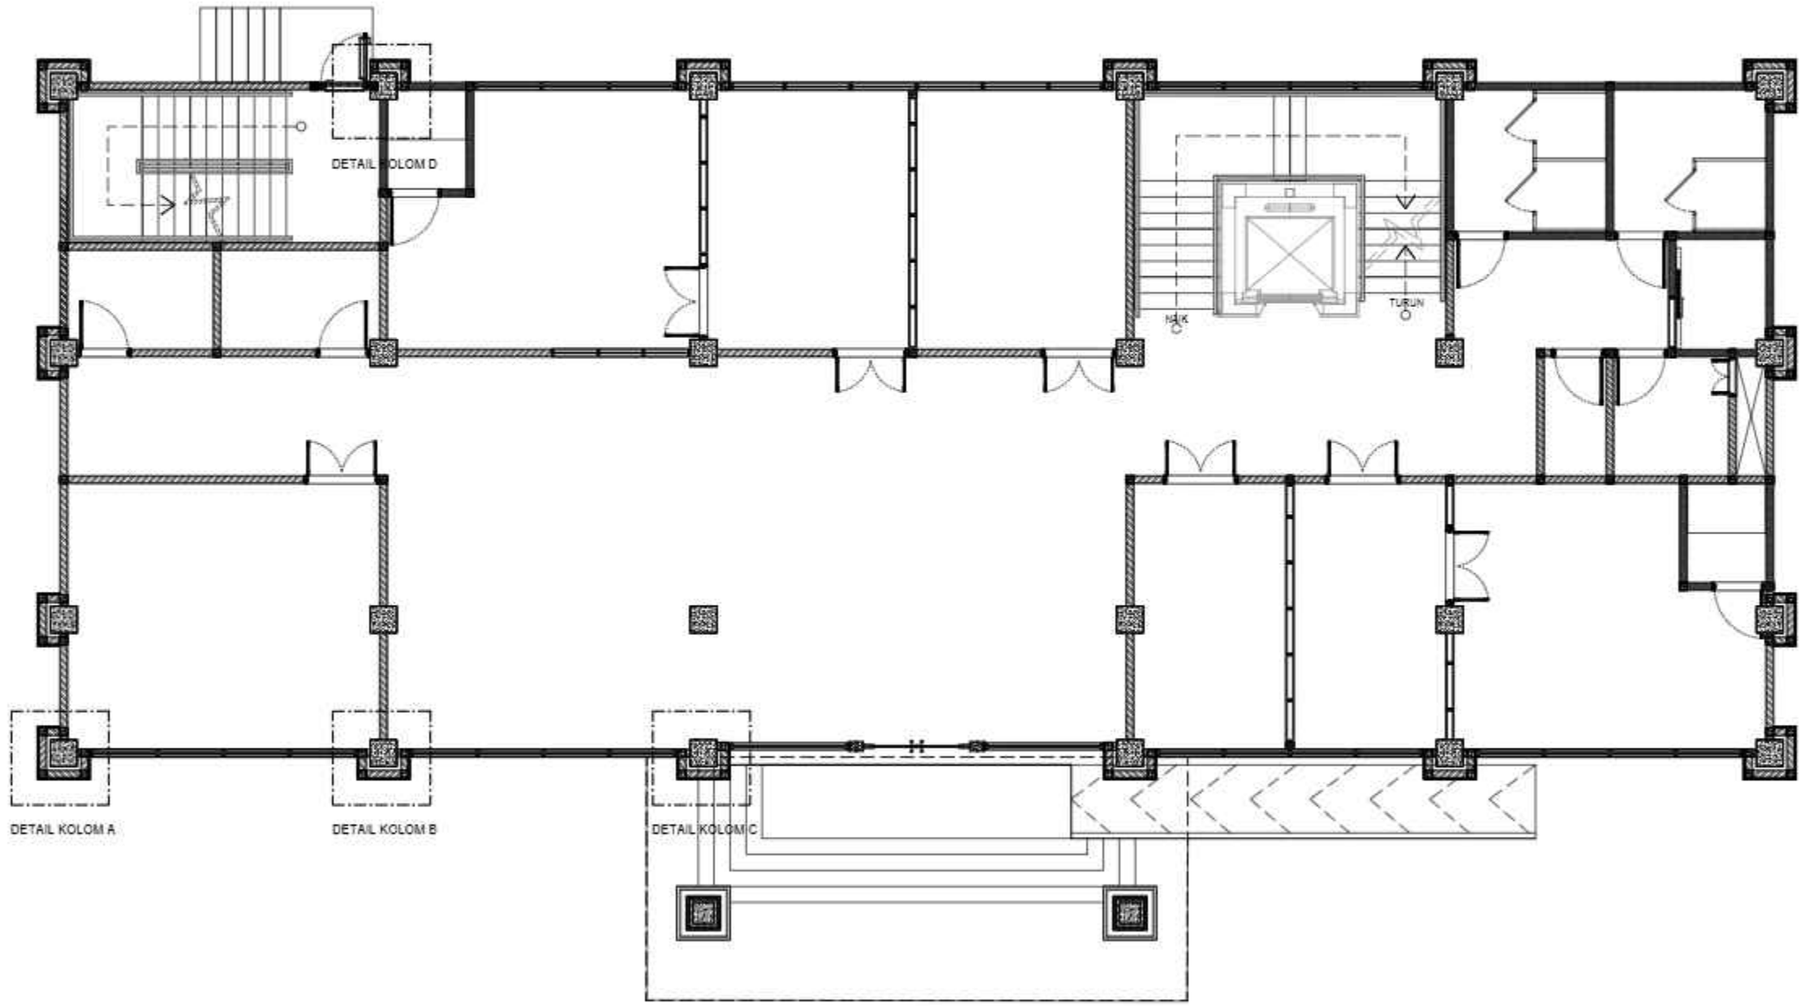

DENAH RENCANA DETAIL KOLOM
SKALA 1 : 120

KEMENTERIAN PENDIDIKAN DAN KEBUDAYAAN
UNIVERSITAS PENDIDIKAN GANESHA
Jalan Udayana No.11, Banjasari, Kec. Buleleng, Kab. Buleleng, Bali 81116

PEKERJAAN :
PERENCANAAN PEMBANGUNAN GEDUNG DIREKTORAT TAHUN ANGGARAN 2025

LOKASI :
KAMPUS UNIVERSITAS PENDIDIKAN GANESHA, JALAN UDAYANA-SINGARAJA

NO.	CATATAN	PARAF

DIPERIKSA OLEH :

NAMA	JABATAN	PARAF

DISETUJUI :
PEJABAT PEMBUAT KOMITMEN
UNIVERSITAS PENDIDIKAN GANESHA

MADE RESPAWAN, S.T.,M.T.
NIP. 19791207 200801 1 008

MENGETAHUI :
KUASA PENGGUNA ANGGARAN

Prof. Dr. I WAYAN LASMAWAN, M.Pd
NIP. 19670221 199308 1 002

STAFF KONSULTAN

JABATAN	NAMA	PARAF
Team Leader	Ir. I Kadek Junierta, ST	
Ahli Teknik Bangunan Gedung	I Made Wede Wirawan, ST	
Ahli Estimasi Biaya	Luh Putu Rositari, ST	
Ahli K3 Konstruksi	I Kadek Dwijantara Cahyadi, ST	
Operator CAD/ Juru Gambar	Ni Luh Putu Karina Septari, S. Ars	


NAMA GAMBAR :
DENAH RENCANA DETAIL KOLOM

SKALA :
1 : 120


KODE	NO. GAMBAR	NO. LEMBAR

Konsultan Perencana
PT. TATA RANCANA HIJAU


Ir. I Gusti Agung Adi Wiraguna, ST., M. Ars
Direktur

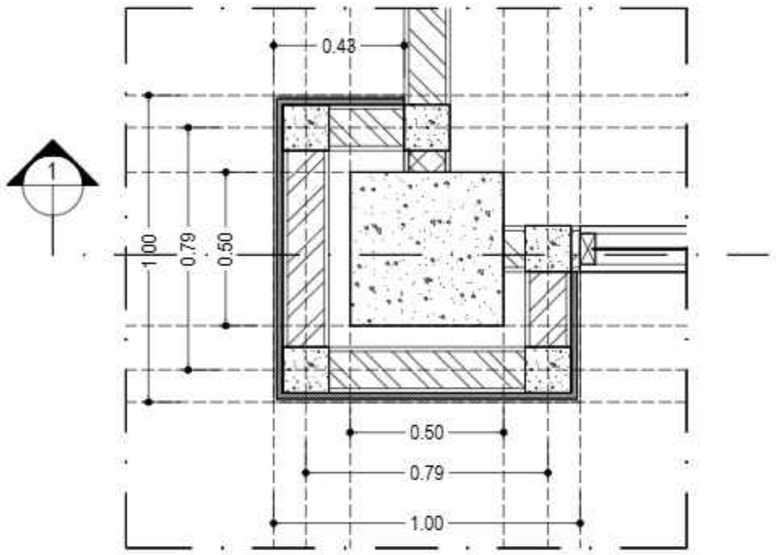

DETAIL KOLOM A 1
SKALA 1 : 15

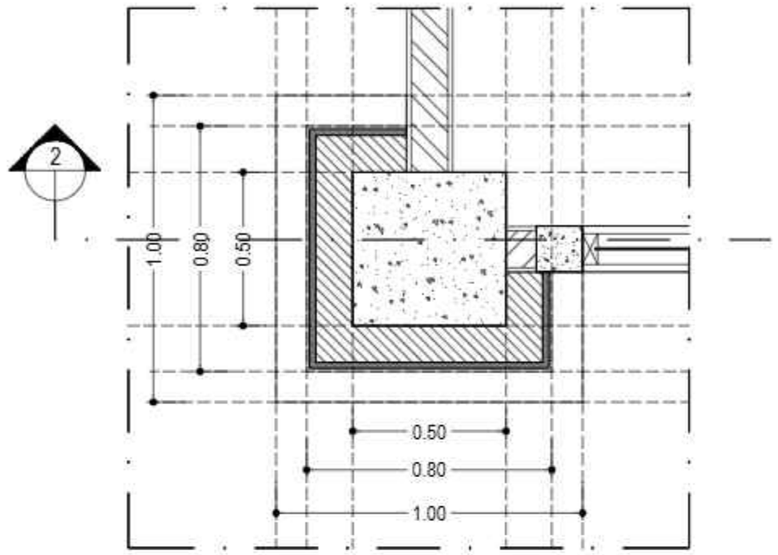

DETAIL KOLOM A 2
SKALA 1 : 15

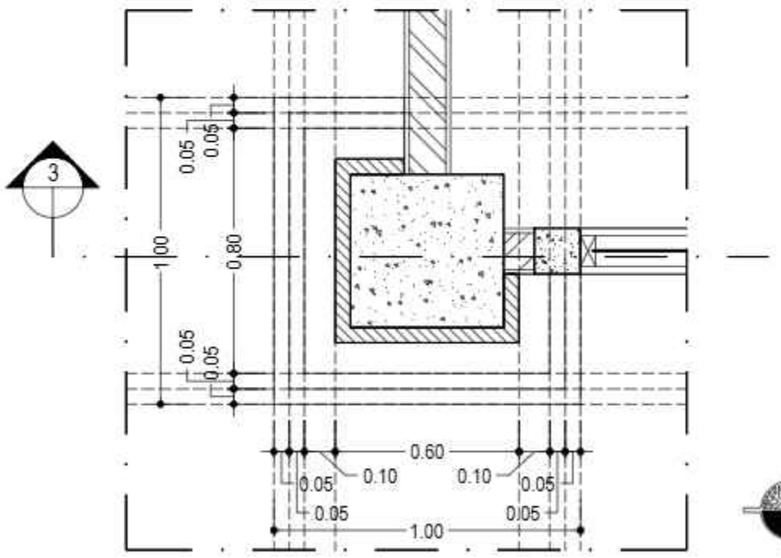

DETAIL KOLOM A 3
SKALA 1 : 15

KEMENTERIAN PENDIDIKAN DAN KEBUDAYAAN
UNIVERSITAS PENDIDIKAN GANESHA
Jalan Udayana No.11, Banjasari, Kec. Buleleng, Kab. Buleleng, Bali 81116

PEKERJAAN :
PERENCANAAN PEMBANGUNAN GEDUNG DIREKTORAT TAHUN ANGGARAN 2025

LOKASI :
KAMPUS UNIVERSITAS PENDIDIKAN GANESHA, JALAN UDAYANA-SINGARAJA

NO.	CATATAN	PARAF

DIPERIKSA OLEH :

NAMA	JABATAN	PARAF

DISETUJUI :
PEJABAT PEMBUAT KOMITMEN
UNIVERSITAS PENDIDIKAN GANESHA

MADE RESPAWAN, S.T., M.T.
NIP. 19791207 200801 1 008

MENGETAHUI :
KUASA PENGGUNA ANGGARAN

Prof. Dr. I WAYAN LASMAWAN, M.Pd
NIP. 19670221 199308 1 002

STAFF KONSULTAN

JABATAN	NAMA	PARAF
Team Leader	Ir. I Kadek Junierta, ST	
Ahli Teknik Bangunan Gedung	I Made Wede Wirawan, ST	
Ahli Estimasi Biaya	Luh Putu Rositani, ST	
Ahli K3 Konstruksi	I Kadek Dwijantara Cahyadi, ST	
Operator CAD/ Juru Gambar	Ni Luh Putu Karina Septiari, S. Ars	


NAMA GAMBAR :
DETAIL KOLOM A 3

SKALA : 1 : 15


KODE	NO. GAMBAR	NO. LEMBAR

Konsultan Perencana
PT. TATA RANCANA HIJAU

Ir. I Gusti Agung Adi Wiraguna, ST., M. Ars
Direktur

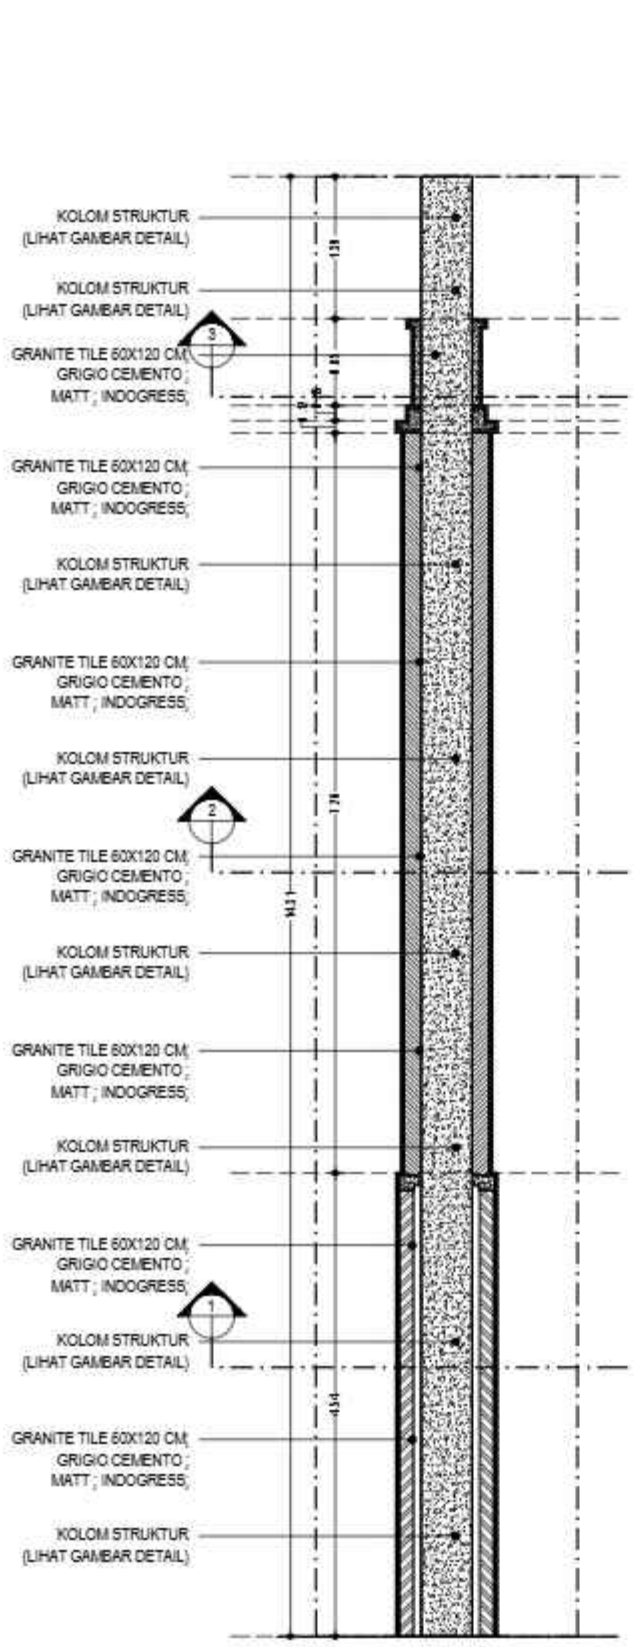

POTONGAN KOLOM A
SKALA 1 : 50

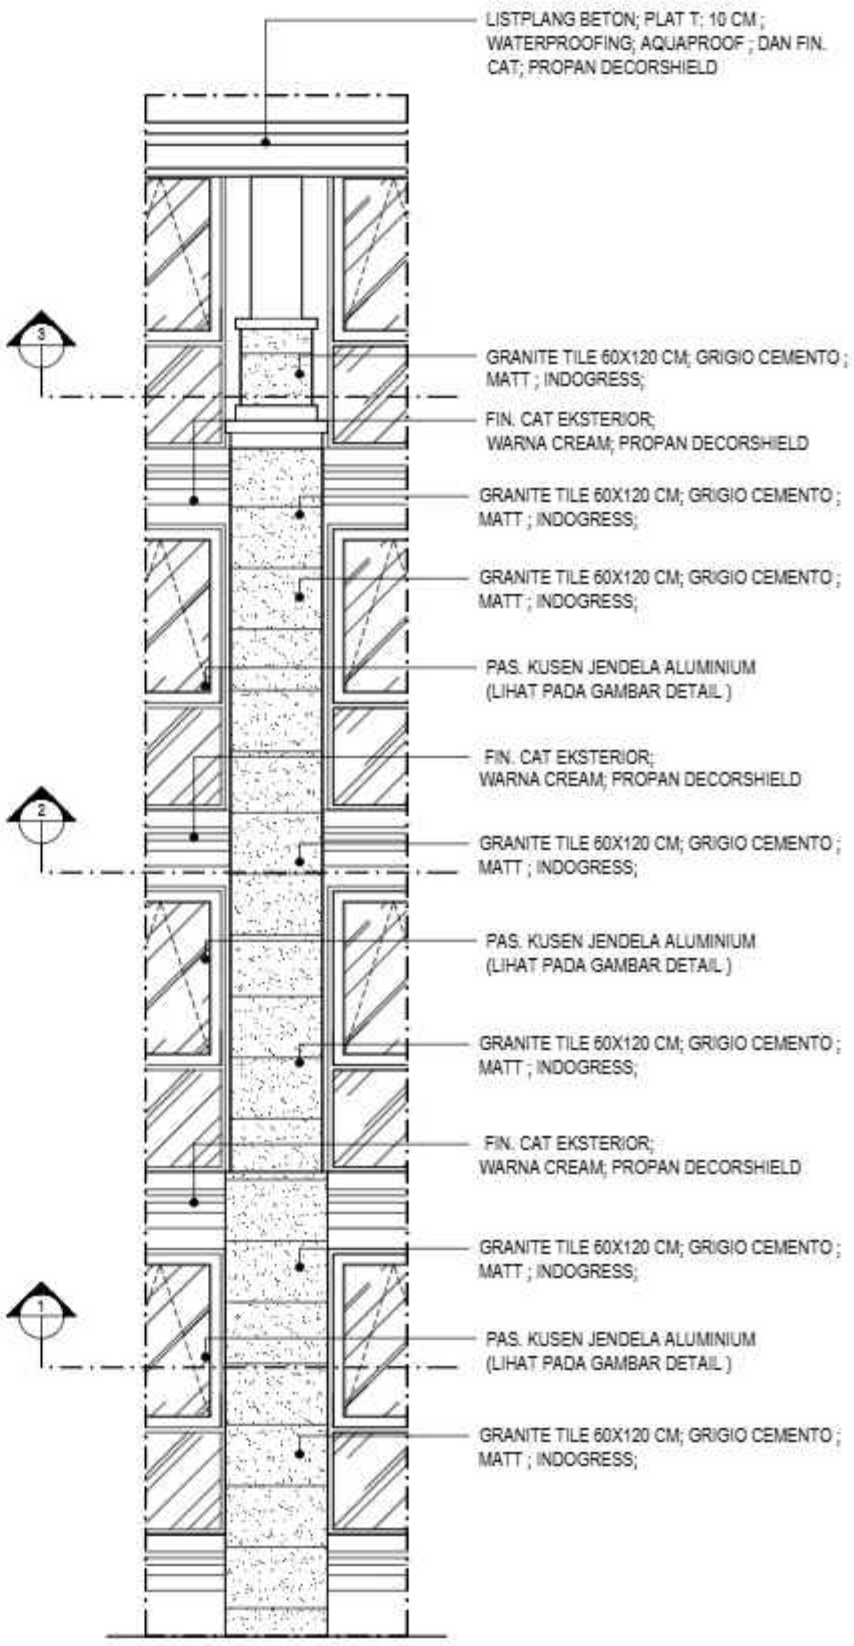

TAMPAK KOLOM A
SKALA 1 : 50

KEMENTERIAN PENDIDIKAN DAN KEBUDAYAAN
UNIVERSITAS PENDIDIKAN GANESHA
Jalan Udayana No.11, Singaraja, Kec. Buleleng, Kabupaten Buleleng, Bali 81116

PEKERJAAN :
PERENCANAAN PEMBANGUNAN GEDUNG
DIREKTORAT TAHUN ANGGARAN 2025

LOKASI :
KAMPUS UNDIKSHA PENDIDIKAN KANGAROO SWA. JALAN
UDAYANA, SINGARAJA

NO.	CATATAN	PARAF

DIPERIKSA OLEH :

NAMA	JABATAN	PARAF

DISETUJUI :
PEJABAT PEMBUAT KOMITMEN
UNIVERSITAS PENDIDIKAN GANESHA

NAME DEGRAWAN, S.T.,M.T.
NIP. 197107172008011006

MENGETAHUI :
KUASA PENGGUNA ANGGARAN

Prof. Dr. I WAYAN LASMAWAN, M.Pd
NIP. 196405111992031 002

STAFF KONSULTAN

JABATAN	NAMA	PARAF
Team Leader	Ir. I Gede Astawa, ST	
Ahli Teknik Bangunan Gedung	I Made Widia Wikana, ST	
Ahli Estimasi Biaya	Luh Putu Indriani, ST	
Ahli K3 Konstruksi	I Gede Agustina Gunawan, ST	
Operator CAD/ Ahli Gambar	Ni Luh Putu Ratna Sandhi, S.Ars	


NAMA GAMBAR :


SKALA :

KODE	NO. GAMBAR	NO. LEMBAR


Konsultan Perencana :
PT. TATA RANCANA HIJAU

Ir. I Gede Agung, Ahli Utama, ST., M.Ars
Direktur

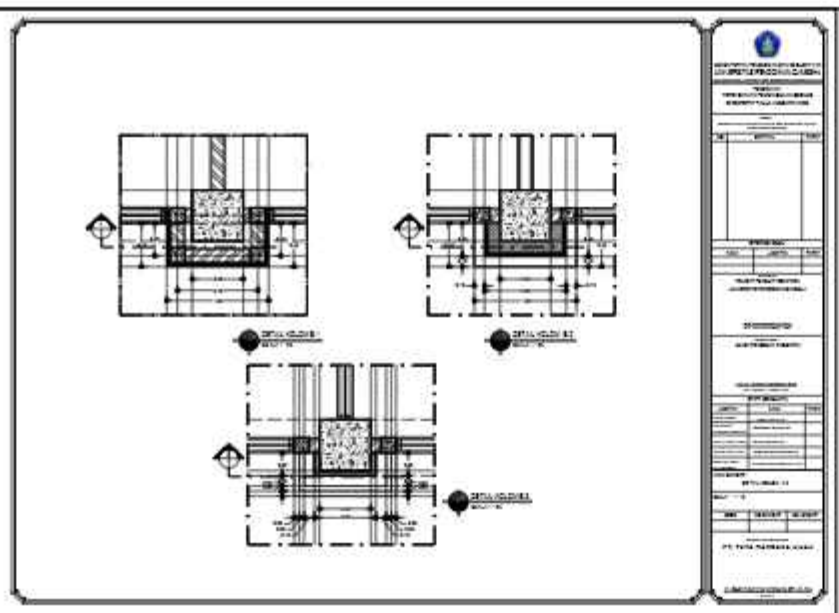

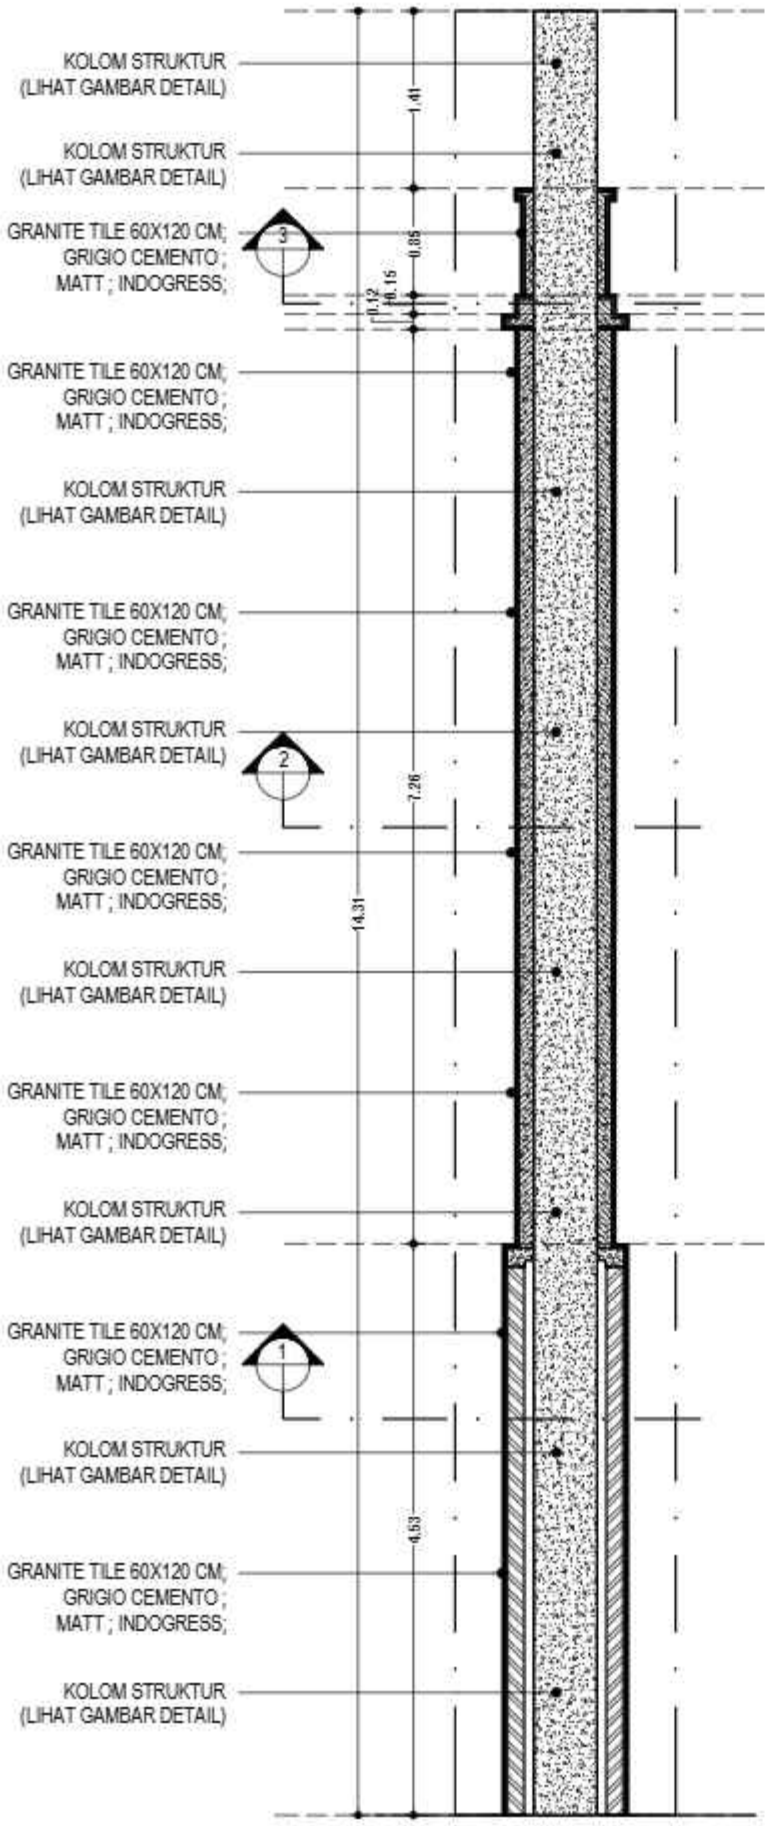

POTONGAN KOLOM B
SKALA 1 : 50

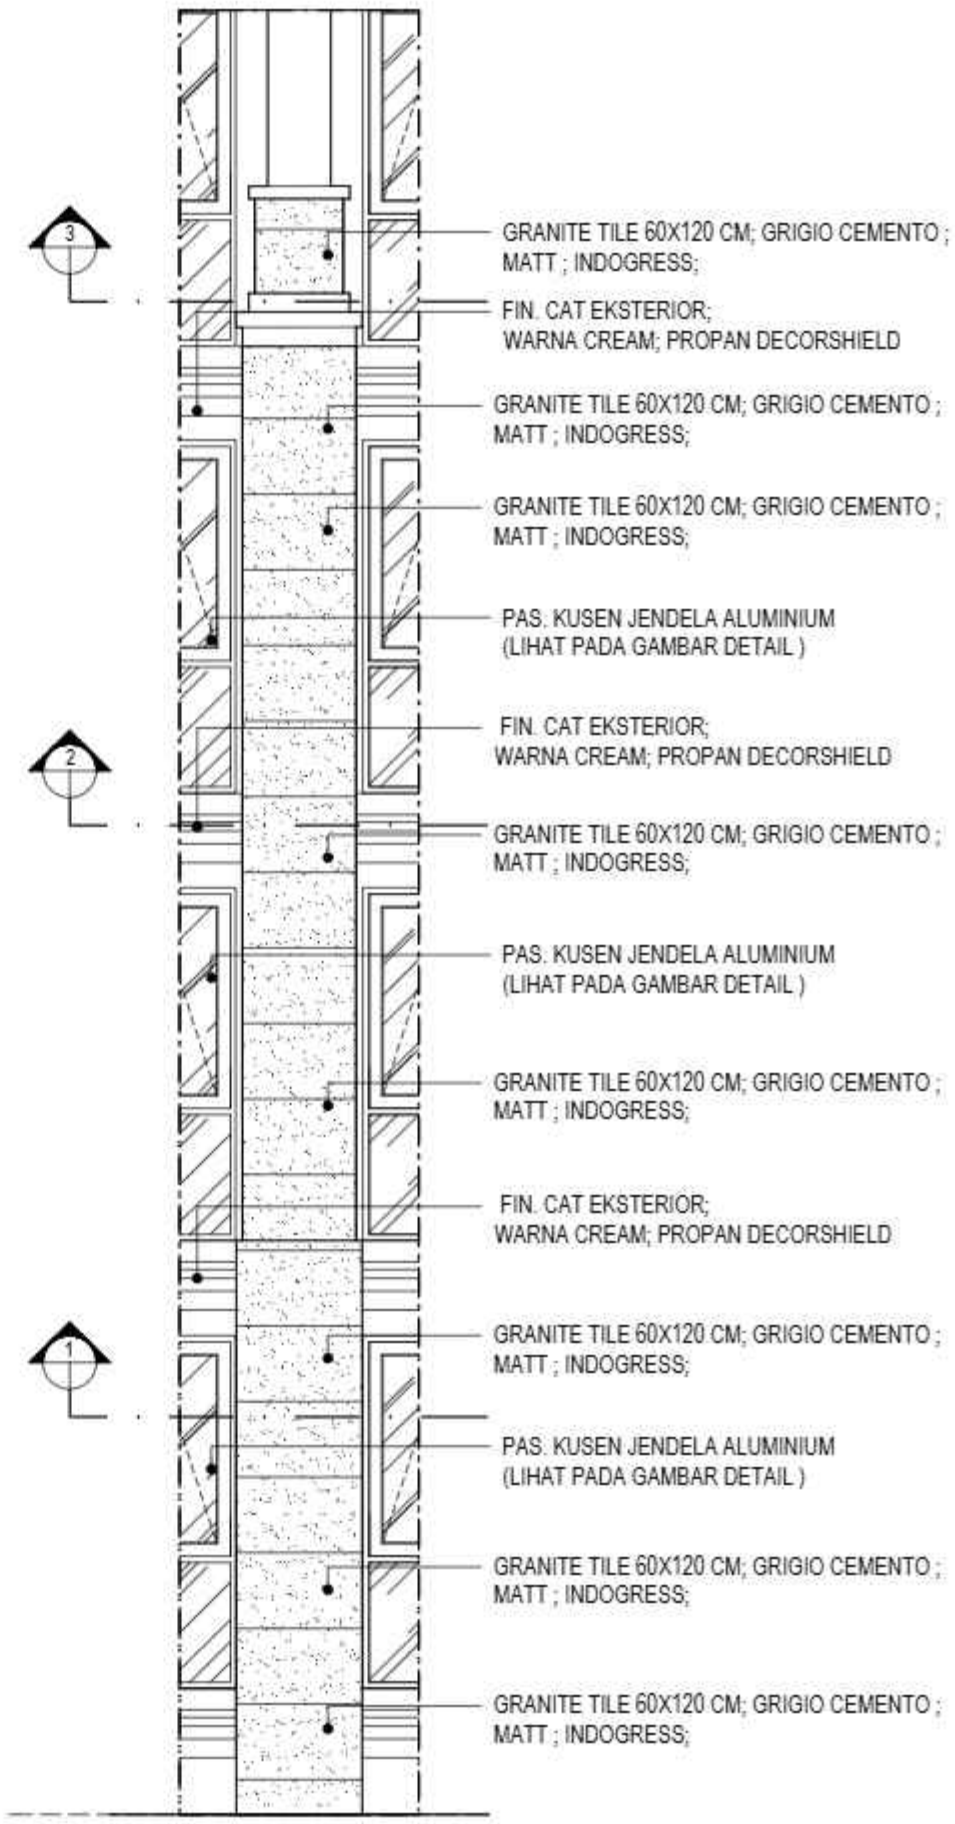

TAMPAK KOLOM B
SKALA 1 : 50

KEMENTERIAN PENDIDIKAN DAN KEBUDAYAAN
UNIVERSITAS PENDIDIKAN GANESHA
Jalan Udayana No. 11, Banjar Bali, Kec. Buleleng, Kab. Buleleng, Bali 81116

PEKERJAAN :
PERENCANAAN PEMBANGUNAN GEDUNG
DIREKTORAT TAHUN ANGGARAN 2025

LOKASI :
KAMPUS UNIVERSITAS PENDIDIKAN GANESHA, JALAN UDAYANA-SINGARAJA

NO.	GAMBAR	PARAF

DIPERIKSA OLEH :

NAMA	JABATAN	PARAF

DISETUJUI :
PEJABAT PEMBUAT KOMITMEN
UNIVERSITAS PENDIDIKAN GANESHA

MADE RESEWA ANOM, S.T., M.T.
NIP. 19791207 200801 1 006

MENGETAHUI :
KUASA PENGGUNA ANGGARAN

Prof. Dr. I WAYAN LASMAWAN, M.Pd.
NIP. 19670721 199303 1 002

STAFF KONSULTAN

JABATAN	NAMA	PARAF
Team Leader	Ir. I Gusti Agung Adi Indrayuna, ST	
Ahli Teknik Bangunan Gedung	Ir. Ida Ayu Made Intan Sri Wahyuni, ST	
Ahli Estimasi Biaya	Luh Putu Ratna Sundari, ST	
Ahli K3 Konstruksi	Ir. I Gede Bagus Arya Gangga Wijaya, ST	
Operator CAD/ Juru Gambar	Ni Luh Putu Ratna Sundari, S.Ars	


NAMA GAMBAR :

SKALA :


KODE	NO. GAMBAR	NO. LEMBAR

Konsultan Perencana
PT. TATA RANCANA HIJAU


Ir. I Gusti Agung Adi Indrayuna, ST., M. Ars
Direktur

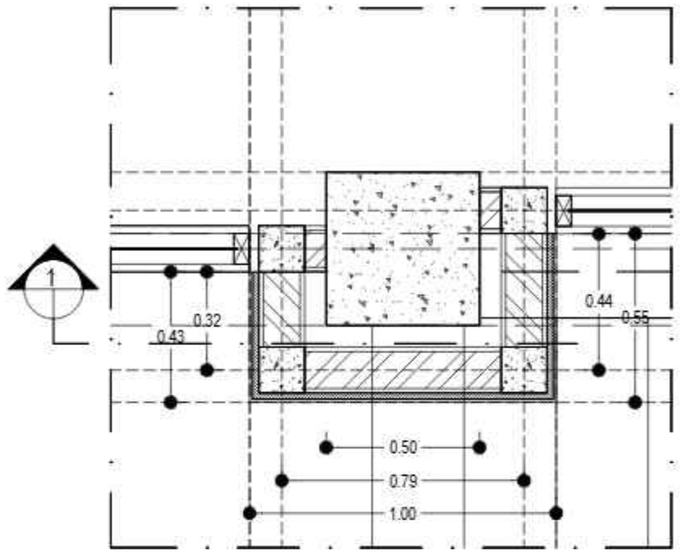

DETAIL KOLOM C 1
SKALA 1 : 25

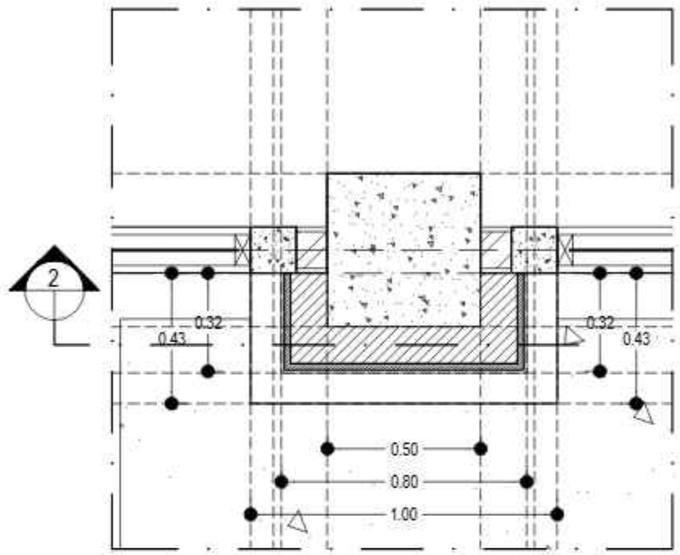

DETAIL KOLOM C 2
SKALA 1 : 25

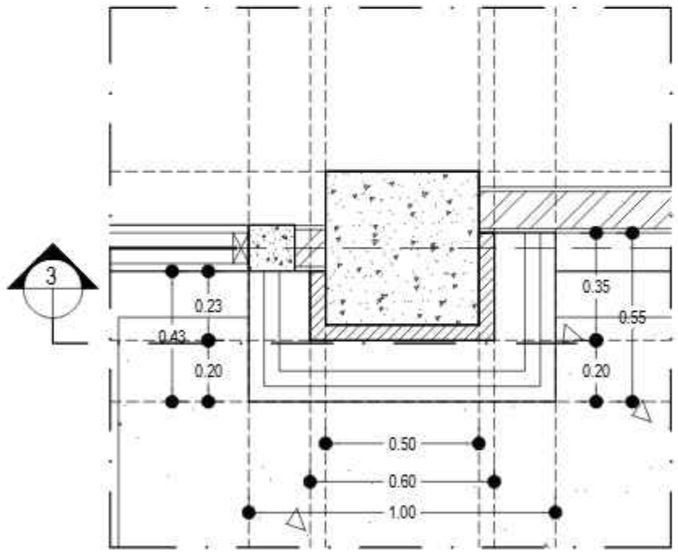

DETAIL KOLOM C3
SKALA 1 : 25

KEMENTERIAN PENDIDIKAN DAN KEBUDAYAAN
UNIVERSITAS PENDIDIKAN GANESHA
Jalan Udayana No.11, Banjasari, Kec. Buleleng, Kab. Buleleng, Bali 81116

PEKERJAAN :
PERENCANAAN PEMBANGUNAN GEDUNG DIREKTORAT TAHUN ANGGARAN 2025

LOKASI :
KAMPUS UNIVERSITAS PENDIDIKAN GANESHA, JALAN UDAYANA-SINGARAJA

NO.	CATATAN	PARAF

DIPERIKSA OLEH :

NAMA	JABATAN	PARAF

DISETUJUI :
PEJABAT PEMBUAT KOMITMEN
UNIVERSITAS PENDIDIKAN GANESHA

MADE RESPAWAN, S.T.,M.T.
NIP. 19791207 200801 1 008

MENGETAHUI :
KUASA PENGGUNA ANGGARAN

Prof. Dr. I WAYAN LASMAWAN, M.Pd
NIP. 19670221 199308 1 002

STAFF KONSULTAN

JABATAN	NAMA	PARAF
Team Leader	Ir. I Kadek Junieta, ST	
Ahli Teknik Bangunan Gedung	I Made Weda Wirawan, ST	
Ahli Estimasi Biaya	Luh Putu Rosiheri, ST	
Ahli K3 Konstruksi	I Kadek Dwijantara Cahyadi, ST	
Operator CAD/ Juru Gambar	Ni Luh Putu Karina Septeri, S. Ars	


NAMA GAMBAR :
DETAIL KOLOM C

SKALA : 1 : 15


KODE	NO. GAMBAR	NO. LEMBAR

Konsultan Perencana
PT. TATA RANCANA HIJAU

Ir. I Gusti Agung Adi Wiraguna, ST., M. Ars
Direktur

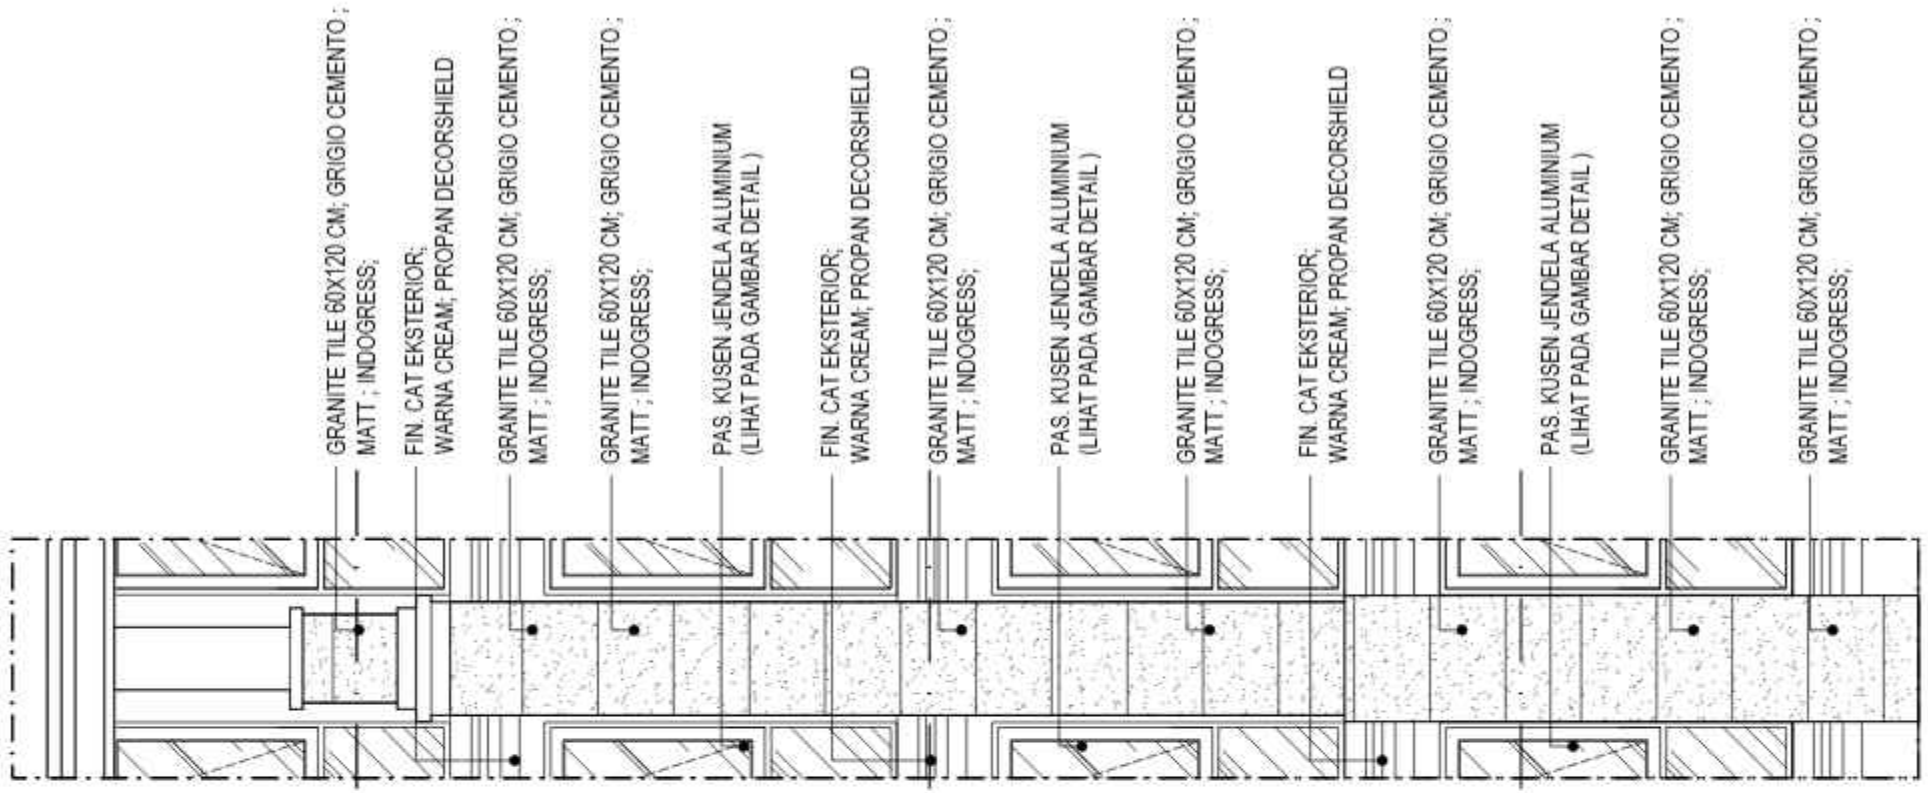

TAMPAK KOLOM C
SKALA 1 : 50

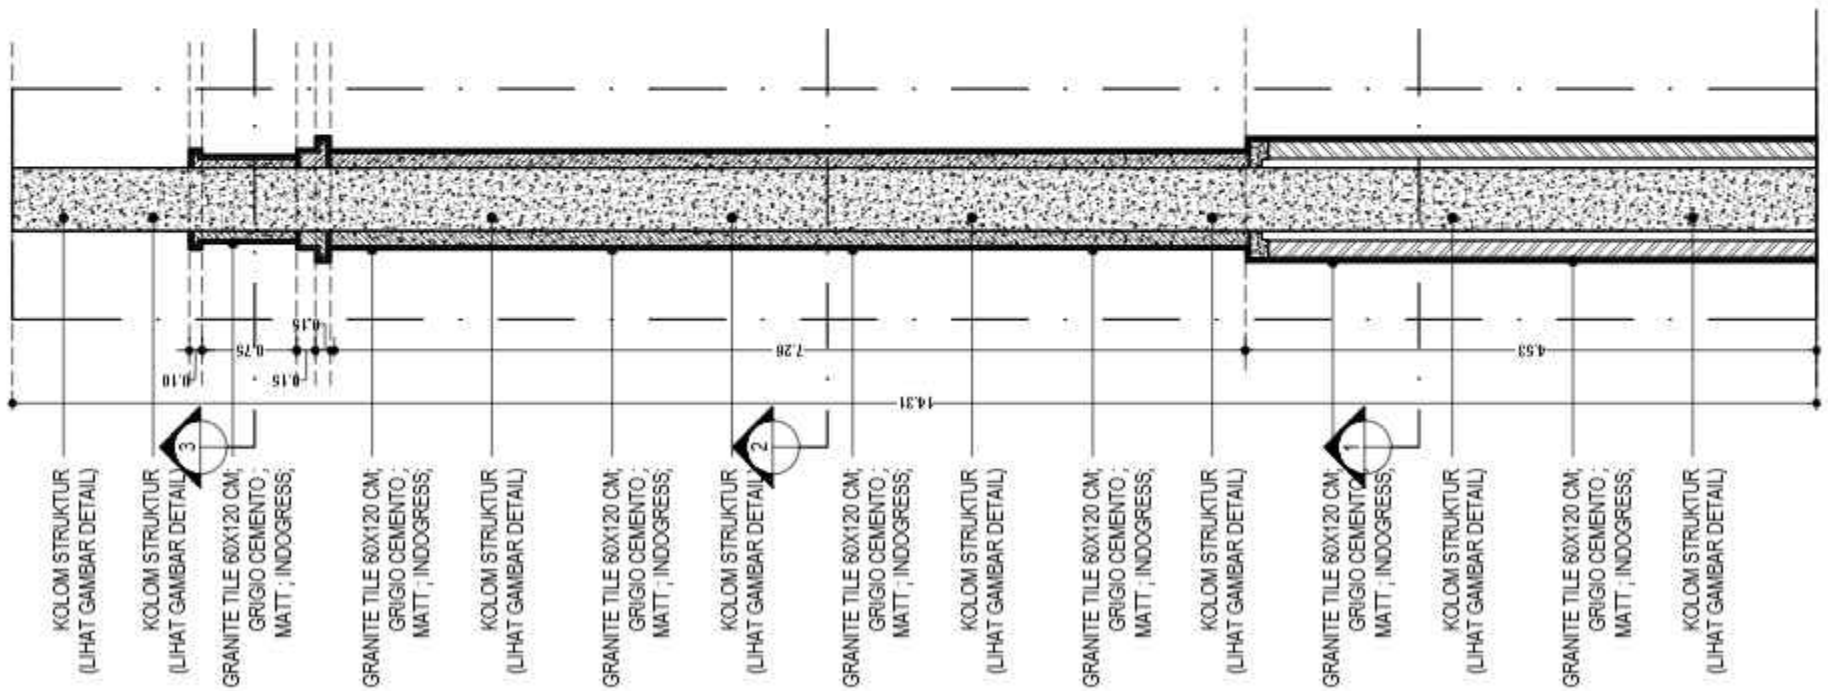

POTONGAN KOLOM C
SKALA 1 : 50

KEMENTERIAN PENDIDIKAN DAN KEBUDAYAAN
UNIVERSITAS PENDIDIKAN GANESHA
Jalan Udayana No. 11, Singaraja, Kec. Buleleng, Kab. Buleleng, Bali 81116

PEKERJAAN :
PERENCANAAN PEMBANGUNAN GEDUNG DIREKTORAT TAHUN ANGGARAN 2025

LOKASI :
KAMPUS UNIVERSITAS PENDIDIKAN GANESHA, JALAN UDAYANA SINGARAJA

NO.	CATATAN	PARAF

DIPERIKSA OLEH :

NAMA	JABATAN	PARAF

DISETUJUI :
PEJABAT PEMBUAT KOMITMEN
UNIVERSITAS PENDIDIKAN GANESHA

MADE RESPW 'AN, S.T., M.T.
NIP. 19791207 20080 1 1008

MENGETAHUI :
KUASA PENGGUNA ANGGARAN

Prof. Dr. I ' 'AYAN LAS MY 'AN, M.Si
NIP. 19670221 199303 1002

STAFF KONSULTAN

JABATAN	NAMA	PARAF
Team Leader	Ir. I Kadek Jumarta, ST	
Ahli Teknik Bangunan Gedung	Ir. I Made ' 'ede ' 'nayasa, ST	
Ahli Estimasi Biaya	Luh Putu Rosihani, ST	
Ahli K3 Konstruksi	I Kadek Dwijantara Gahyadi, ST	
Operator CAD/ Juru Gambar	Ni Luh Putu Karina Septian, S.Ars	


NAMA GAMBAR :

SKALA :


KODE	NO. GAMBAR	NO. LEMBAR

Konsultan Perencana
PT. TATA RANCANA HIJAU


Ir. I Gusti Agung Adi [illegible]raguna, ST., M. Ars
Direktur

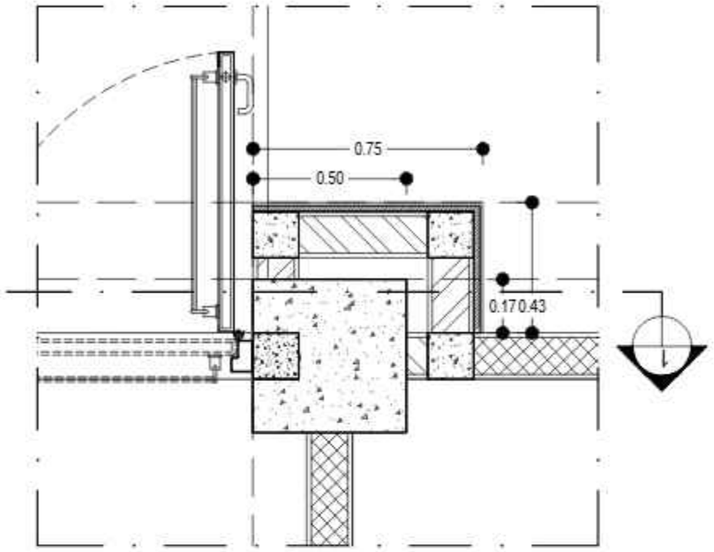

DETAIL KOLOM D1
SKALA 1 : 25

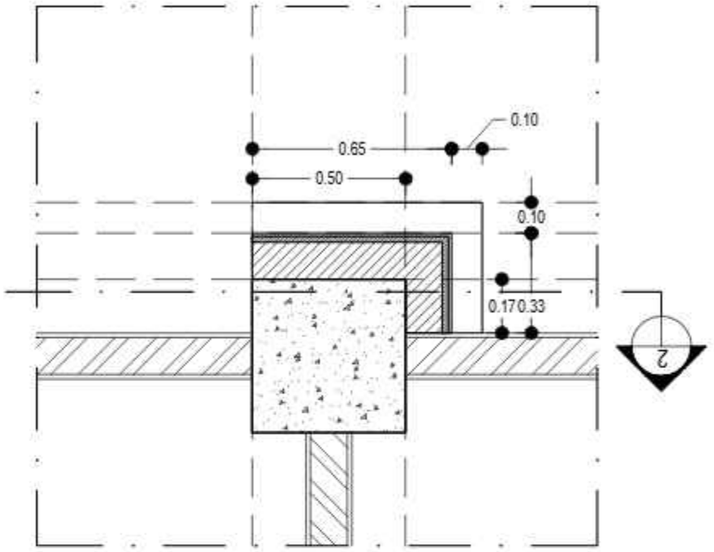

DETAIL KOLOM D2
SKALA 1 : 25

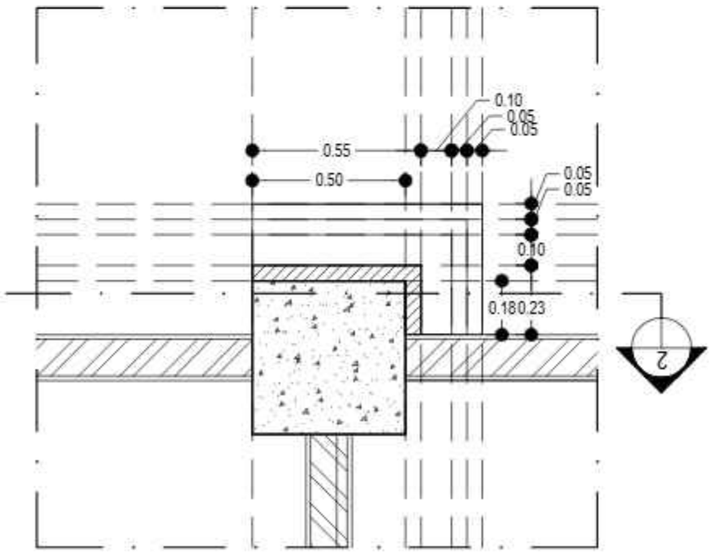

DETAIL KOLOM D3
SKALA 1 : 25

KEMENTERIAN PENDIDIKAN DAN KEBUDAYAAN
UNIVERSITAS PENDIDIKAN GANESHA
Jalan Udayana No.11, Banjasari, Kec. Buleleng, Kab. Buleleng, Bali 81116

PEKERJAAN :
PERENCANAAN PEMBANGUNAN GEDUNG DIREKTORAT TAHUN ANGGARAN 2025

LOKASI :
KAMPUS UNIVERSITAS PENDIDIKAN GANESHA, JALAN UDAYANA-SINGARAJA

NO.	CATATAN	PARAF

DIPERIKSA OLEH :

NAMA	JABATAN	PARAF

DISETUJUI :
PEJABAT PEMBUAT KOMITMEN
UNIVERSITAS PENDIDIKAN GANESHA

MADE RESPAWAN, S.T.,M.T.
NIP. 19791207 200801 1 008

MENGETAHUI :
KUASA PENGGUNA ANGGARAN

Prof. Dr. I WAYAN LASMAWAN, M.Pd
NIP. 19670221 199308 1 002

STAFF KONSULTAN

JABATAN	NAMA	PARAF
Team Leader	Ir. I Kadek Junieta, ST	
Ahli Teknik Bangunan Gedung	I Made Weda Wirawan, ST	
Ahli Estimasi Biaya	Luh Putu Rosiheri, ST	
Ahli K3 Konstruksi	I Kadek Dwijantara Cahyadi, ST	
Operator CAD/ Juru Gambar	Ni Luh Putu Karina Septiari, S. Ars	


NAMA GAMBAR :
DETAIL KOLOM D

SKALA : 1 : 15


KODE	NO. GAMBAR	NO. LEMBAR

Konsultan Perencana
PT. TATA RANCANA HIJAU

Ir. I Gusti Agung Adi Wiraguna, ST., M. Ars
Direktur

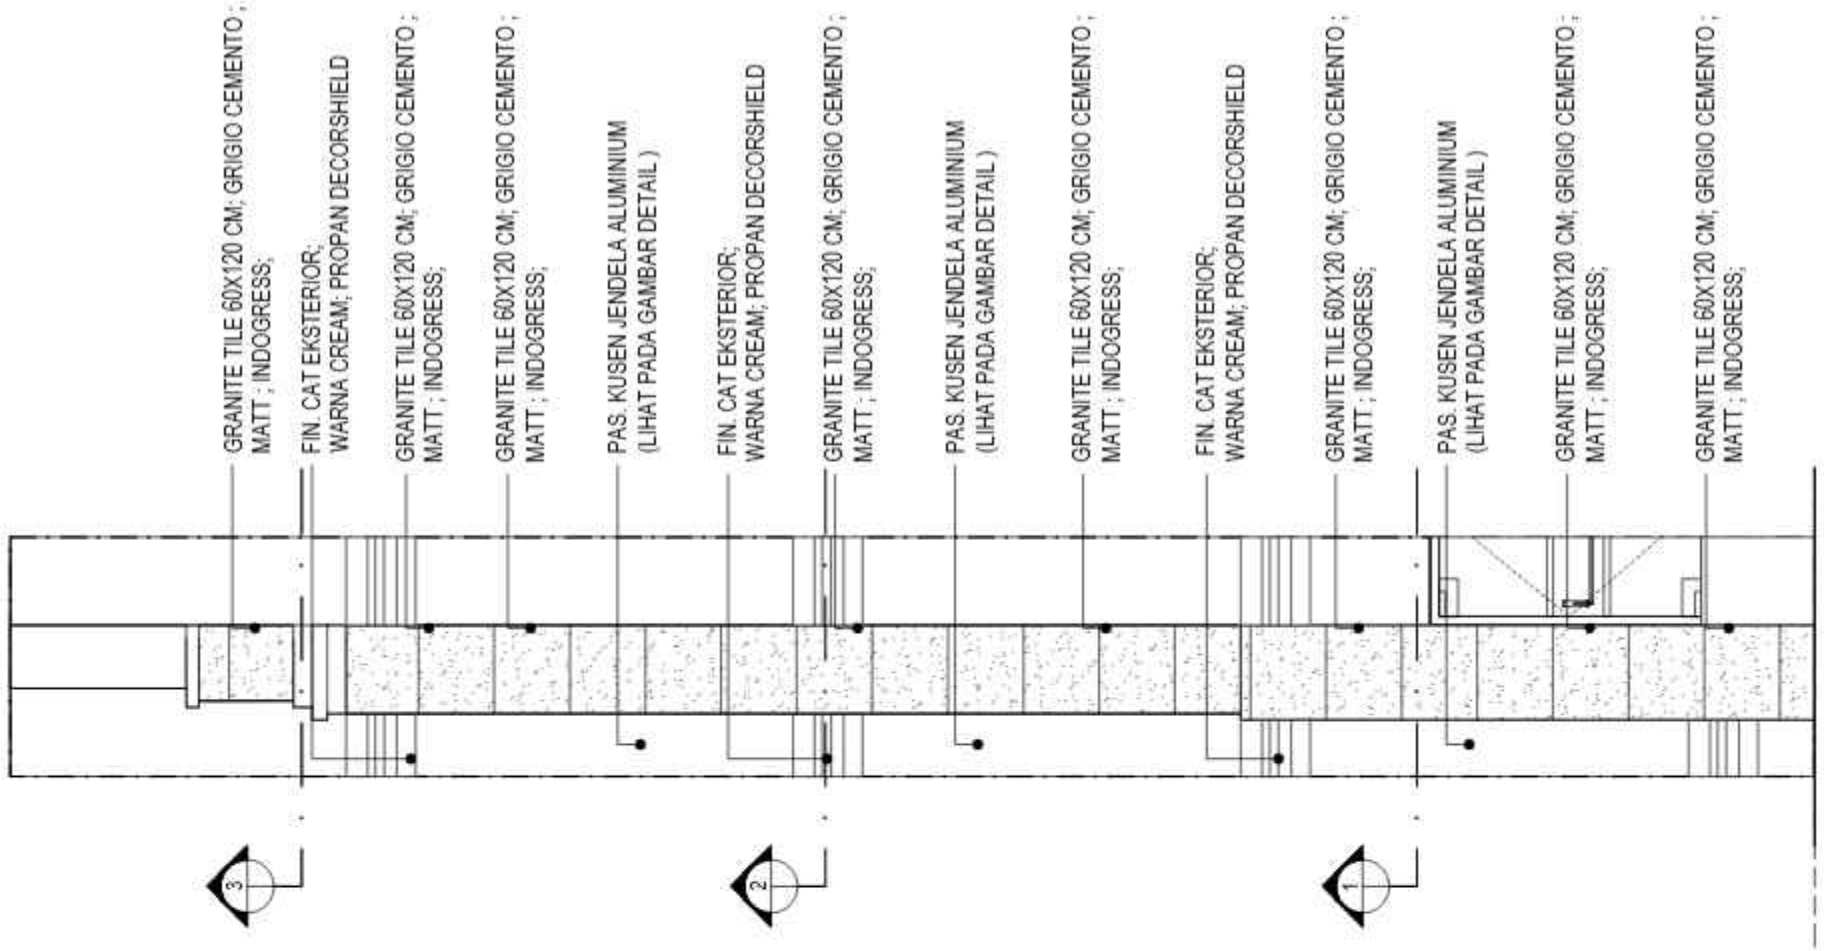

TAMPAK KOLOM D
SKALA 1 : 60

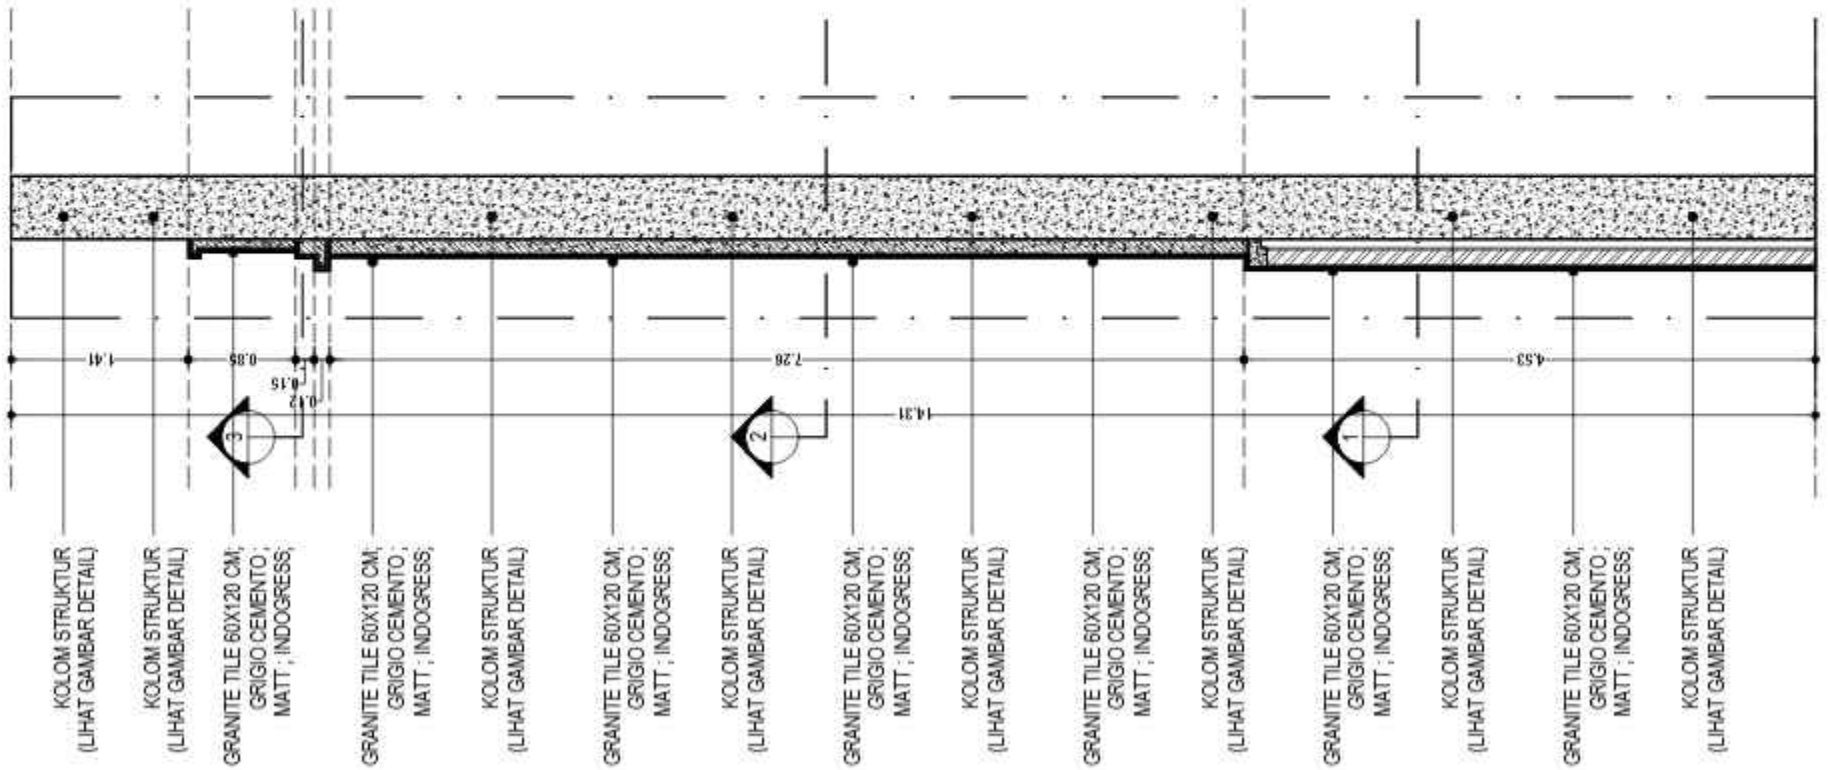

POTONGAN KOLOM D
SKALA 1 : 60

KEMENTERIAN PENDIDIKAN DAN KEBUDAYAAN
UNIVERSITAS PENDIDIKAN GANESHA
Jalan Udayana No. 11, Singaraja, Kec. Buleleng, Kab. Buleleng, Bali 81116

PEKERJAAN :
PERENCANAAN PEMBANGUNAN GEDUNG DIREKTORAT TAHUN ANGGARAN 2025

LOKASI :
KAMPUS UNIVERSITAS PENDIDIKAN GANESHA, JALAN UDAYANA SINGARAJA

NO.	CATATAN	PARAF

DIPERIKSA OLEH :

NAMA	JABATAN	PARAF

DISETUJUI :
PEJABAT PEMBUAT KOMITMEN
UNIVERSITAS PENDIDIKAN GANESHA

MADE RESPW 'AN, S.T., M.T.
NIP. 19791207 20080 1 1008

MENGETAHUI
KUASA PENGGUNA ANGGARAN

Prof. Dr. I ''AYAN LASMY 'AN, M.Pd
NIP. 196702211993081002

STAFF KONSULTAN

JABATAN	NAMA	PARAF
Team Leader	Ir. I Kadek Jumarta, ST	
Ahli Teknik Bangunan Gedung	IMade ' 'esta ' 'arsana, ST	
Ahli Estimasi Biaya	Luh Putu Restiani, ST	
Ahli K3 Konstruksi	IKadek Dwijantara Cahyadi, ST	
Operator CAD/ Juru Gambar	Ni Luh Putu Karina Septian, S.Ars	


NAMA GAMBAR :

SKALA :

KODE	NO. GAMBAR	NO. LEMBAR

Konsultan Perencana
PT. TATA RANCANA HIJAU

Ir. I Gusti Agung Adi 'Wiraguna, ST., M. Ars
Direktur

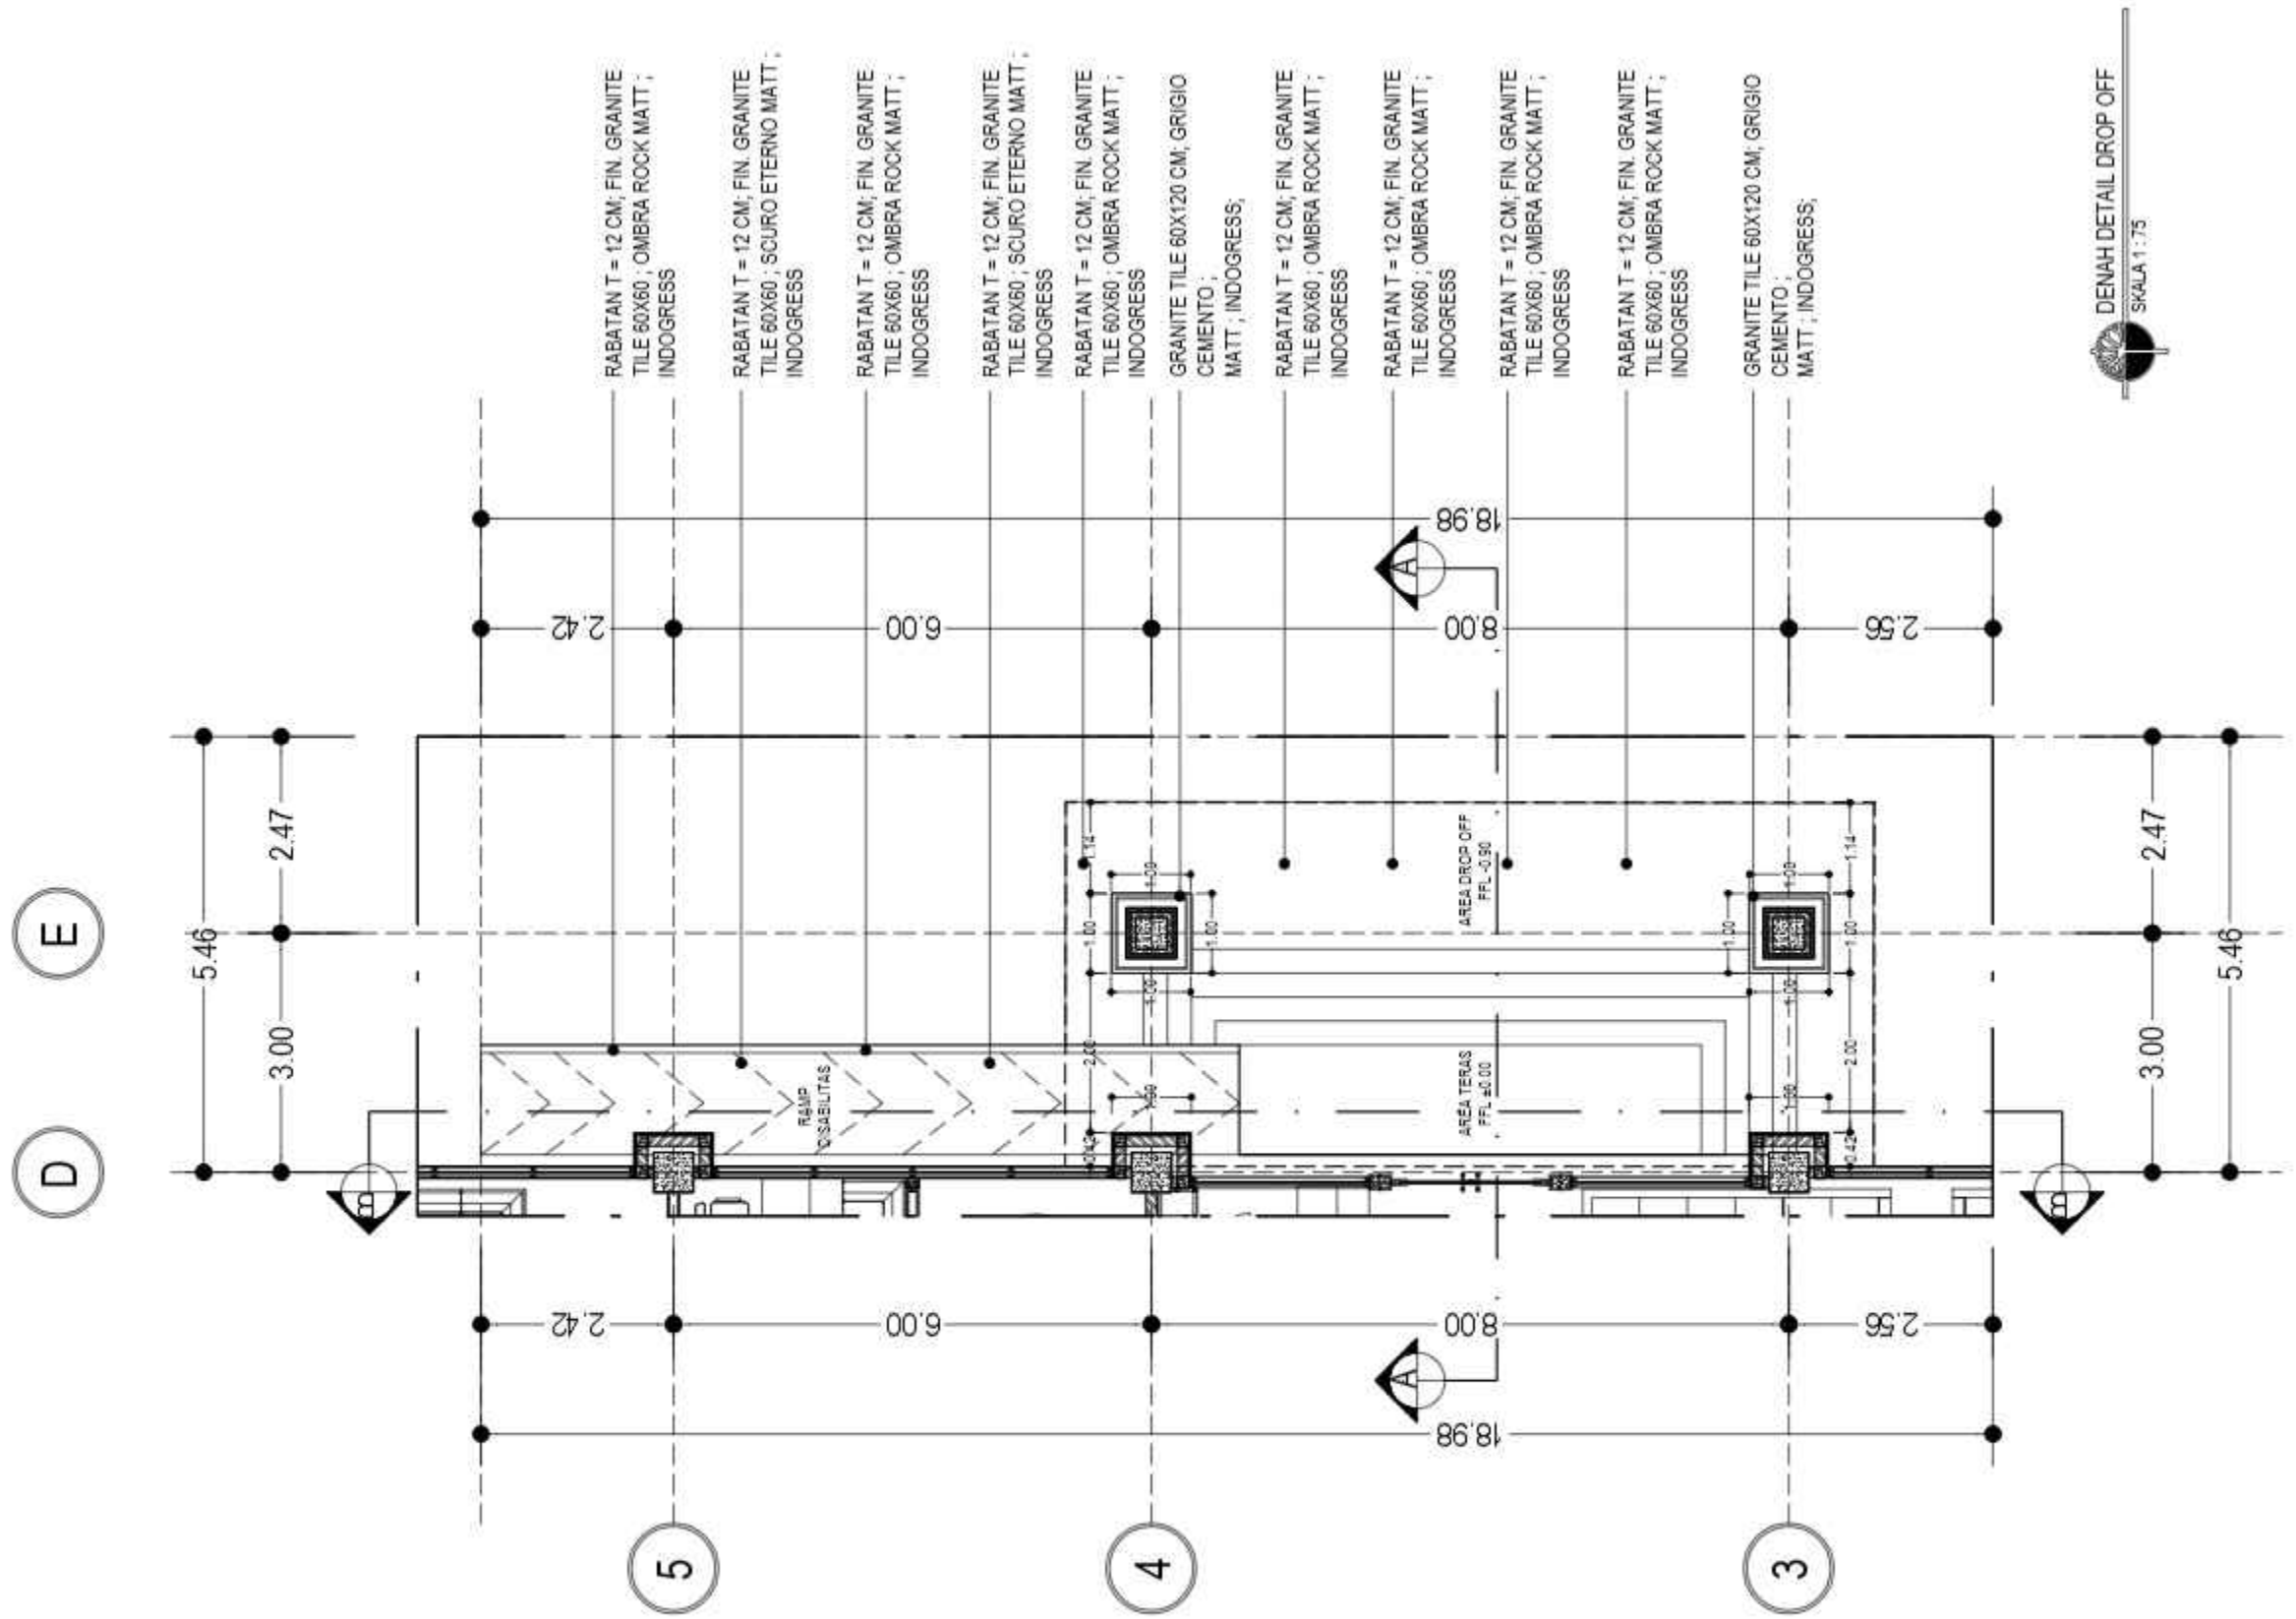

KEMENTERIAN PENDIDIKAN DAN KEBUDAYAAN
UNIVERSITAS PENDIDIKAN GANESHA
Jalan Udayana No. 11, Singaraja, Kec. Buleleng, Kab. Buleleng, Bali 81116

PEKERJAAN :
PERENCANAAN PEMBANGUNAN GEDUNG DIREKTORAT TAHUN ANGGARAN 2025

LOKASI :
KAMPUS UNIVERSITAS PENDIDIKAN GANESHA, JALAN UDAYANA SINGARAJA

NO.	CATATAN	PARAF

DIPERIKSA OLEH :

NAMA	JABATAN	PARAF

DISETUJUI :
PEJABAT PEMBUAT KOMITMEN
UNIVERSITAS PENDIDIKAN GANESHA

MADE RESPW 'AN, S.T., M.T.
NIP. 19791207 200801 1006

MENGETAHUI
KUASA PENGGUNA ANGGARAN

Prof. Dr. I ''AYAN LASMY 'AN, M.Si
NIP. 196702211993081002

STAFF KONSULTAN

JABATAN	NAMA	PARAF
Team Leader	Ir. I Kadek Jumarta, ST.	
Ahli Teknik Bangunan Gedung	IMade ' 'eda ' 'nawan, ST	
Ahli Estimasi Biaya	Luh Putu Reshani, ST	
Ahli K3 Konstruksi	IKadek Dwijantara Cahyadi, S.T	
Operator CAD/ Juru Gambar	Ni Luh Putu Karina Septian, S.Ars	


NAMA GAMBAR :
DENAH DETAIL DROP OFF

SKALA : 1 : 75

KODE	NO. GAMBAR	NO. LEMBAR

Konsultan Perencana
PT. TATA RANCANA HIJAU

Ir. I Gusti Agung Adi Wiraguna, ST., M. Ars
Direktur

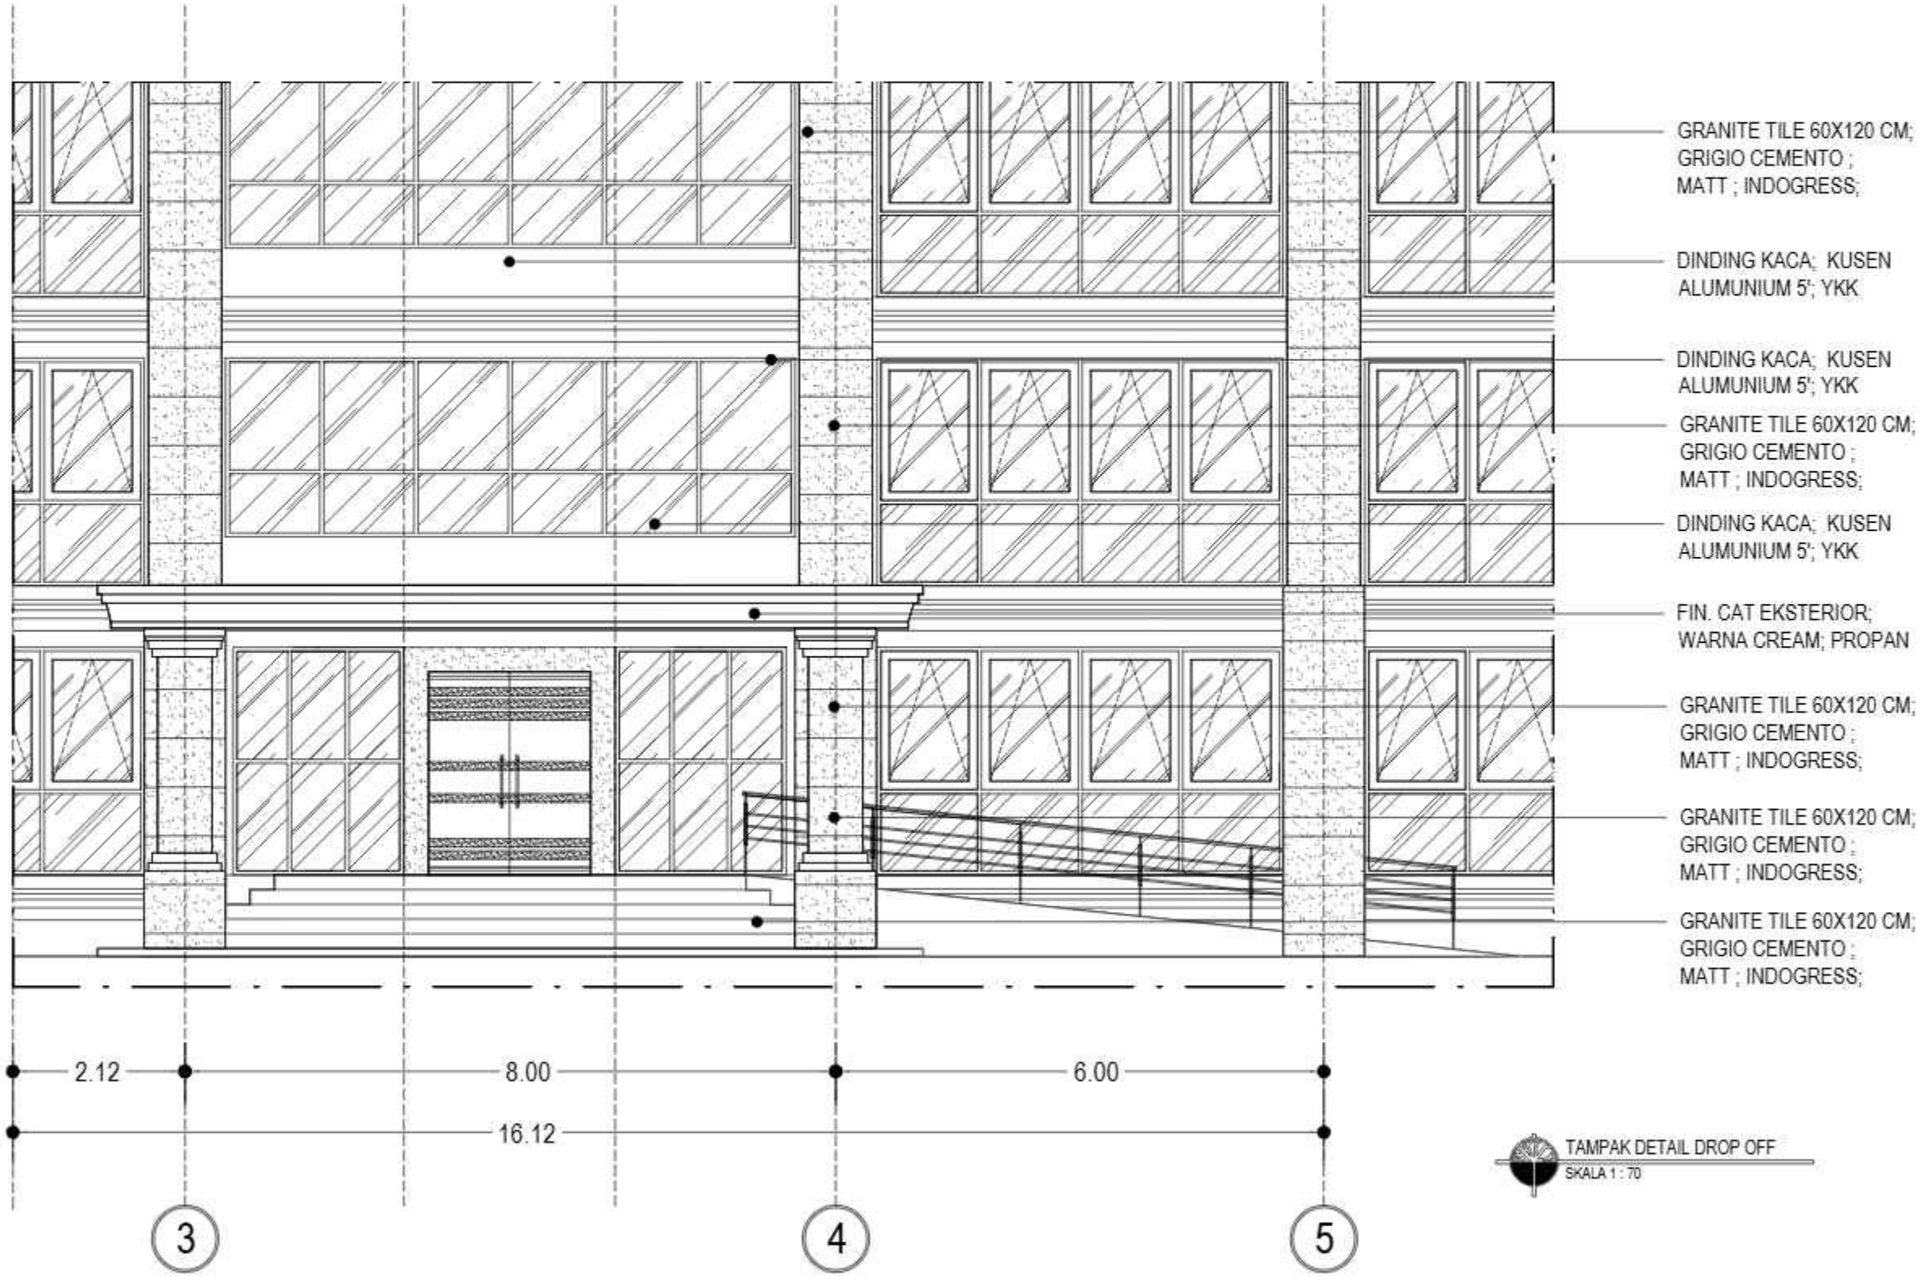

TAMPAK DETAIL DROP OFF
SKALA 1 : 70

KEMENTERIAN PENDIDIKAN DAN KEBUDAYAAN
UNIVERSITAS PENDIDIKAN GANESHA
Jalan Udayana No.11, Banjasari, Kec. Buleleng, Kab. Buleleng, Bali 81116

PEKERJAAN :
PERENCANAAN PEMBANGUNAN GEDUNG DIREKTORAT TAHUN ANGGARAN 2025

LOKASI :
KAMPUS UNIVERSITAS PENDIDIKAN GANESHA, JALAN UDAYANA-SINGARAJA

NO.	CATATAN	PARAF

DIPERIKSA OLEH :

NAMA	JABATAN	PARAF

DISETUJUI :
PEJABAT PEMBUAT KOMITMEN
UNIVERSITAS PENDIDIKAN GANESHA

MADE RESPAWAN, S.T.,M.T.
NIP. 19791207 200801 1 008

MENGETAHUI :
KUASA PENGGUNA ANGGARAN

Prof. Dr. I WAYAN LASMAWAN, M.Pd
NIP. 19670221 199308 1 002

STAFF KONSULTAN

JABATAN	NAMA	PARAF
Team Leader	Ir. I Kadek Junieta, ST	
Ahli Teknik Bangunan Gedung	I Made Weda Wirawan, ST	
Ahli Estimasi Biaya	Luh Putu Rosiheri, ST	
Ahli K3 Konstruksi	I Kadek Dwijantara Cahyadi, ST	
Operator CAD/ Juru Gambar	Ni Luh Putu Karina Septiari, S. Ars	

NAMA GAMBAR :
TAMPAK DETAIL DROP OFF

SKALA : 1 : 60

KODE	NO. GAMBAR	NO. LEMBAR

Konsultan Perencana
PT. TATA RANCANA HIJAU


Ir. I Gusti Agung Adi Wiraguna, ST., M. Ars
Direktur

GRANITE TILE 60X120 CM;
GRIGIO CEMENTO ; MATT ;
INDOGRESS;

FIN. LISTPLANG BETON; PLAT T:
10 CM ; CAT
WATERPROOFING; AQUAPROOF
FIN. CAT; PROPAN DECORSHIELD

FIN. KOMBINASI
GRANITE TILE 60X120 CM;
GRIGIO CEMENTO ; MATT ;
INDOGRESS; DAN CAT EKSTERIOR;
; PROPAN DECORSHIELD

BATU ANDESIT; UK.30X30; T = 1,6 CM

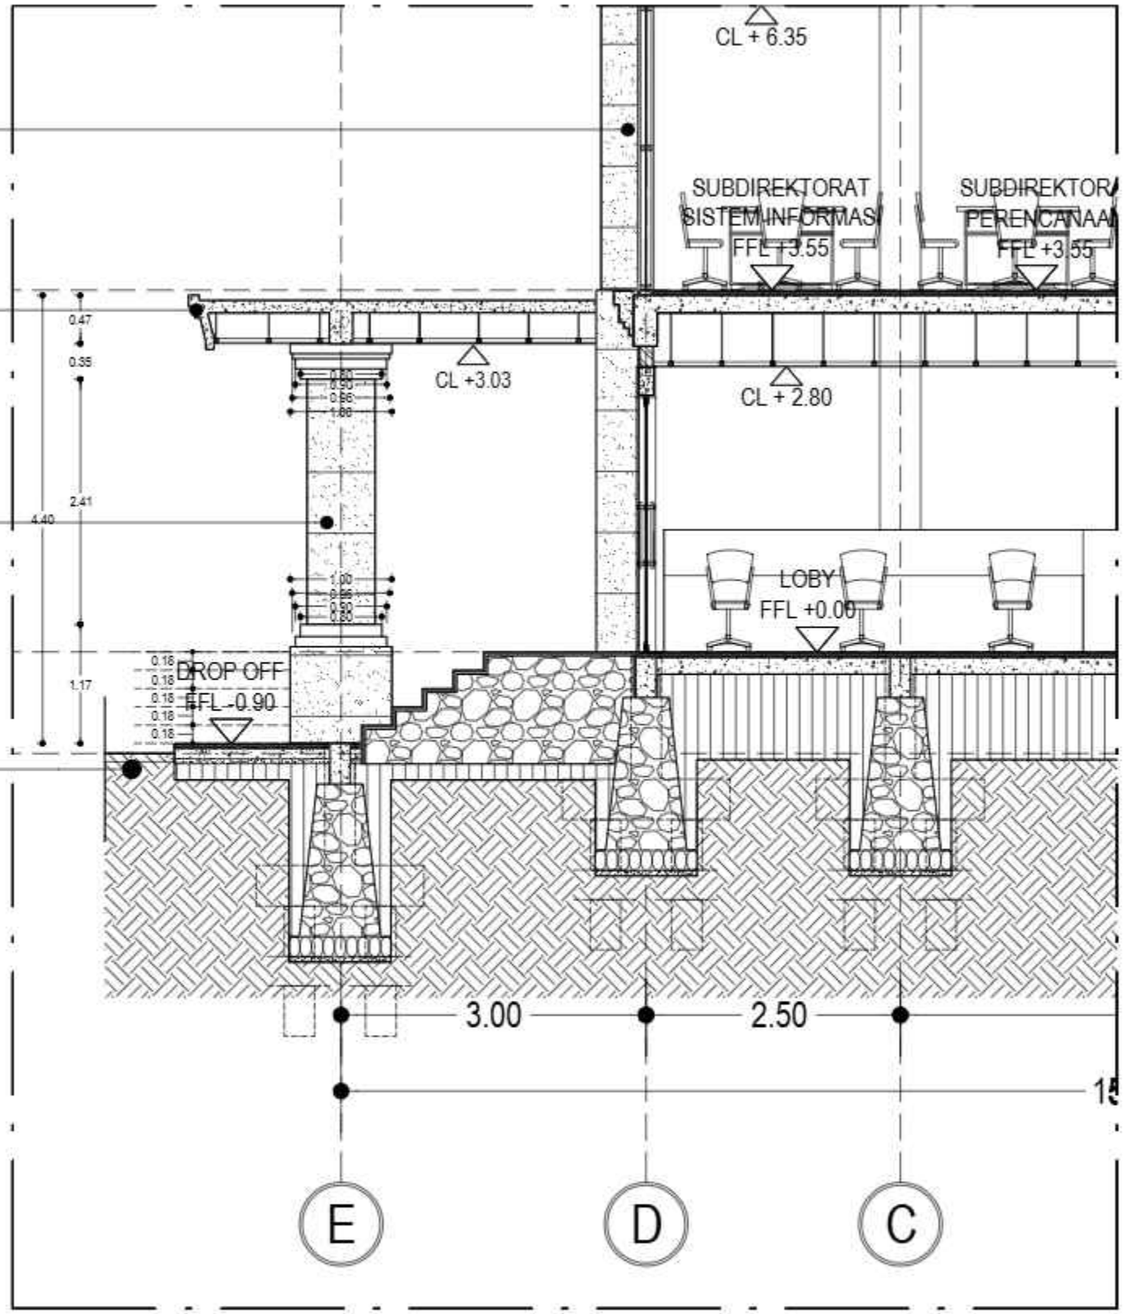

POTONGAN A-A DETAIL DROP OFF
SKALA 1 : 60

KEMENTERIAN PENDIDIKAN DAN KEBUDAYAAN
UNIVERSITAS PENDIDIKAN GANESHA
Jalan Udayana No.11, Banjasari, Kec. Buleleng, Kab. Buleleng, Bali 81116

PEKERJAAN :
PERENCANAAN PEMBANGUNAN GEDUNG DIREKTORAT TAHUN ANGGARAN 2025

LOKASI :
KAMPUS UNIVERSITAS PENDIDIKAN GANESHA, JALAN UDAYANA-SINGARAJA

NO.	CATATAN	PARAF

DIPERIKSA OLEH :

NAMA	JABATAN	PARAF

DISETUJUI :
PEJABAT PEMBUAT KOMITMEN
UNIVERSITAS PENDIDIKAN GANESHA

MADE RESPAWAN, S.T.,M.T.
NIP. 19791207 200801 1 008

MENGETAHUI :
KUASA PENGGUNA ANGGARAN

Prof. Dr. I WAYAN LASMAWAN, M.Pd
NIP. 19670221 199308 1 002

STAFF KONSULTAN

JABATAN	NAMA	PARAF
Team Leader	Ir. I Kadek Junarta, ST	
Ahli Teknik Bangunan Gedung	I Made Weda Wirawan, ST	
Ahli Estimasi Biaya	Luh Putu Rosihani, ST	
Ahli K3 Konstruksi	I Kadek Dwijantara Cahyadi, ST	
Operator CAD/ Juru Gambar	Ni Luh Putu Karina Sepfari, S. Ars	


NAMA GAMBAR :
POTONGAN A-A DETAIL DROP OFF

SKALA : 1 : 60

KODE	NO. GAMBAR	NO. LEMBAR

Konsultan Perencana
PT. TATA RANCANA HIJAU

Ir. I Gusti Agung Adi Wiraguna, ST., M. Ars
Direktur

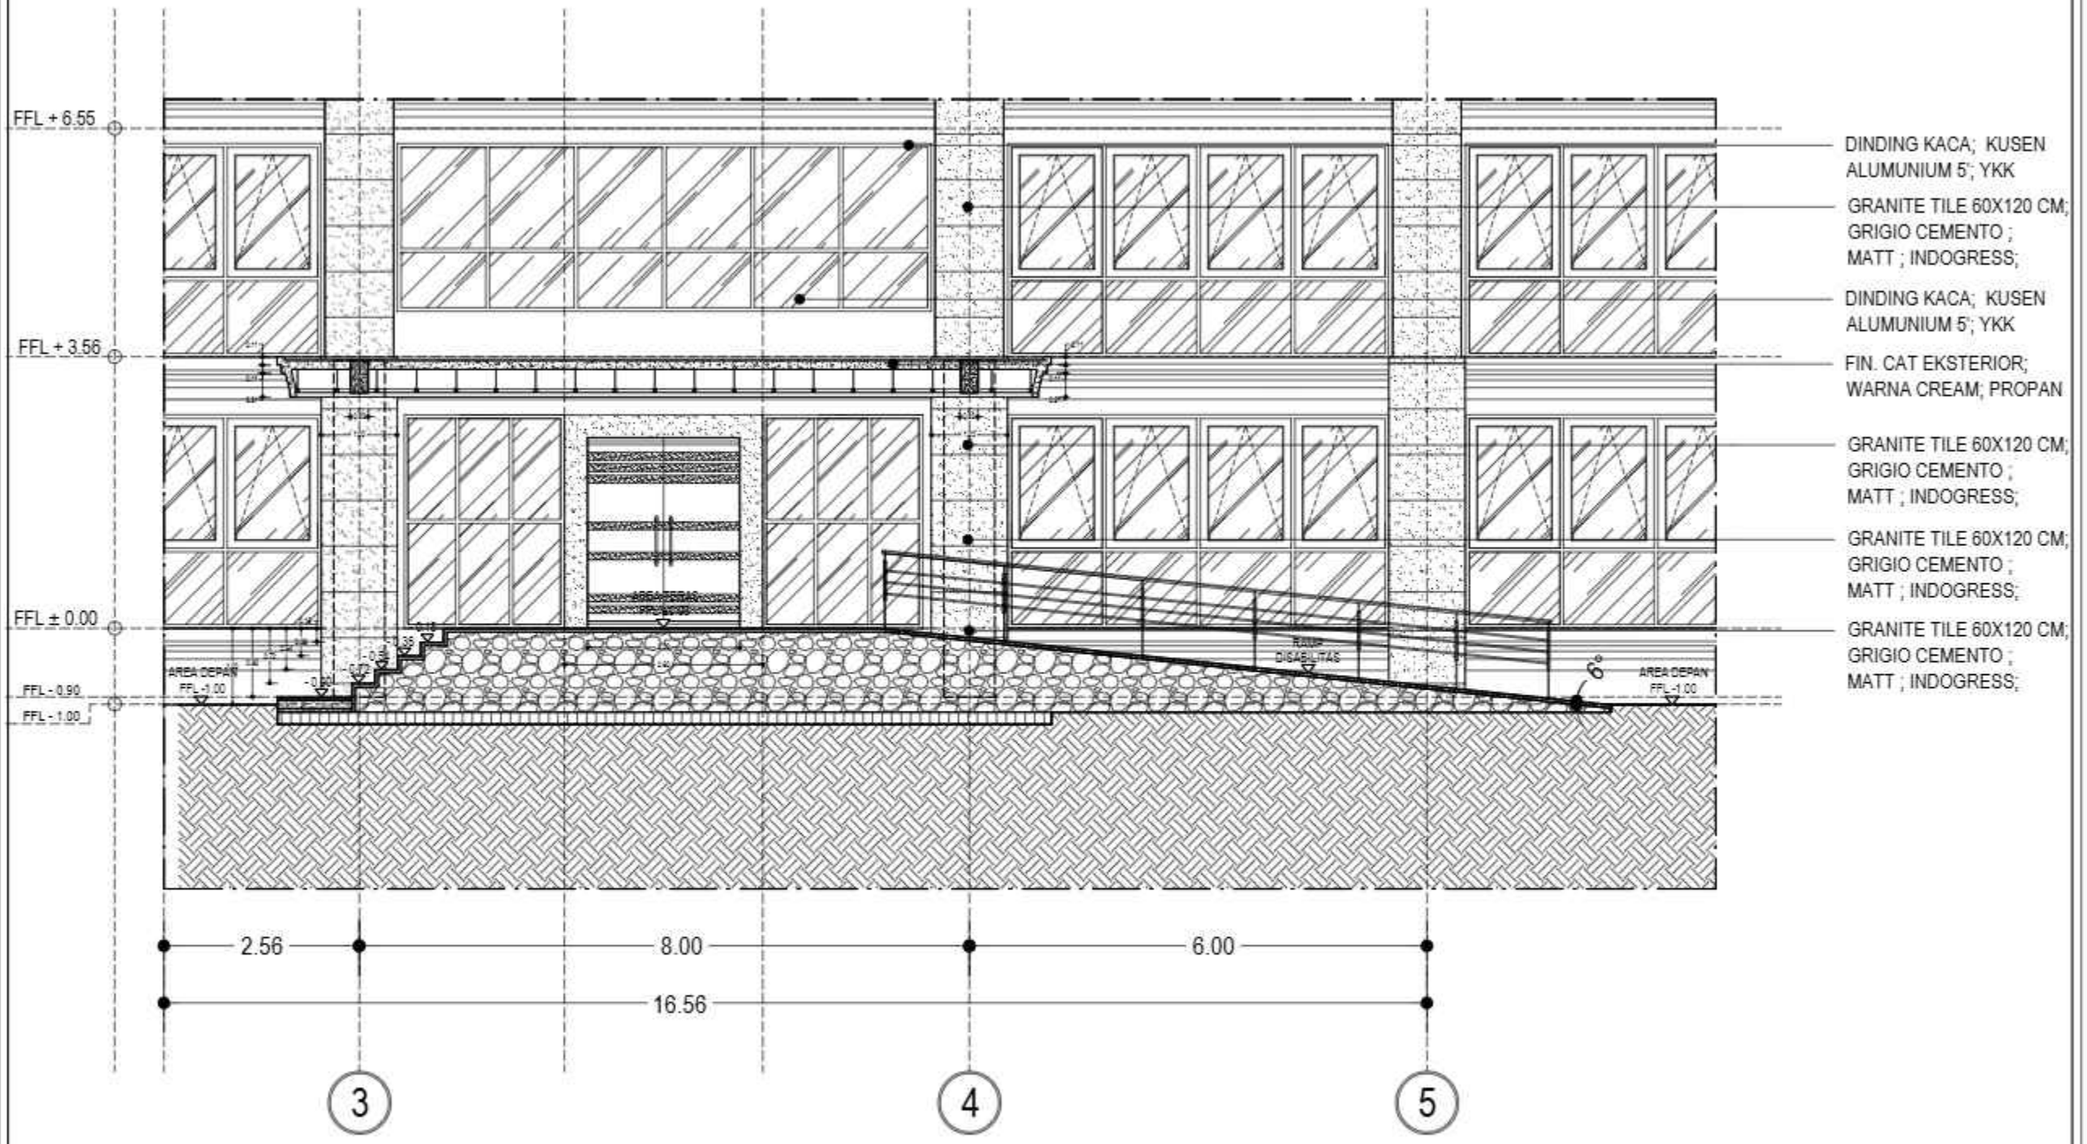

POTONGAN B-B DETAIL DROP OFF
SKALA 1 : 60

KEMENTERIAN PENDIDIKAN DAN KEBUDAYAAN
UNIVERSITAS PENDIDIKAN GANESHA
Jalan Udayana No.11, Banjasari, Kec. Buleleng, Kab. Buleleng, Bali 81116

PEKERJAAN :
PERENCANAAN PEMBANGUNAN GEDUNG DIREKTORAT TAHUN ANGGARAN 2025

LOKASI :
KAMPUS UNIVERSITAS PENDIDIKAN GANESHA, JALAN UDAYANA-SINGARAJA

NO.	CATATAN	PARAF

DIPERIKSA OLEH :

NAMA	JABATAN	PARAF

DISETUJUI :
PEJABAT PEMBUAT KOMITMEN
UNIVERSITAS PENDIDIKAN GANESHA

MADE RESPAWAN, S.T.,M.T.
NIP. 19791207 200801 1 008

MENGETAHUI :
KUASA PENGGUNA ANGGARAN

Prof. Dr. I WAYAN LASMAWAN, M.Pd
NIP. 19670221 199308 1 002

STAFF KONSULTAN

JABATAN	NAMA	PARAF
Team Leader	Ir. I Kadek Junarta, ST	
Ahli Teknik Bangunan Gedung	I Made Weda Wirawan, ST	
Ahli Estimasi Biaya	Luh Putu Rosihani, ST	
Ahli K3 Konstruksi	I Kadek Dwijantara Cahyadi, ST	
Operator CAD/ Juru Gambar	Ni Luh Putu Karina Septari, S. Ars	


NAMA GAMBAR :
POTONGAN B-B DETAIL DROP OFF

SKALA : 1 : 60

KODE	NO. GAMBAR	NO. LEMBAR

Konsultan Perencana
PT. TATA RANCANA HIJAU

Ir. I Gusti Agung Adi Wiraguna, ST., M. Ars
Direktur

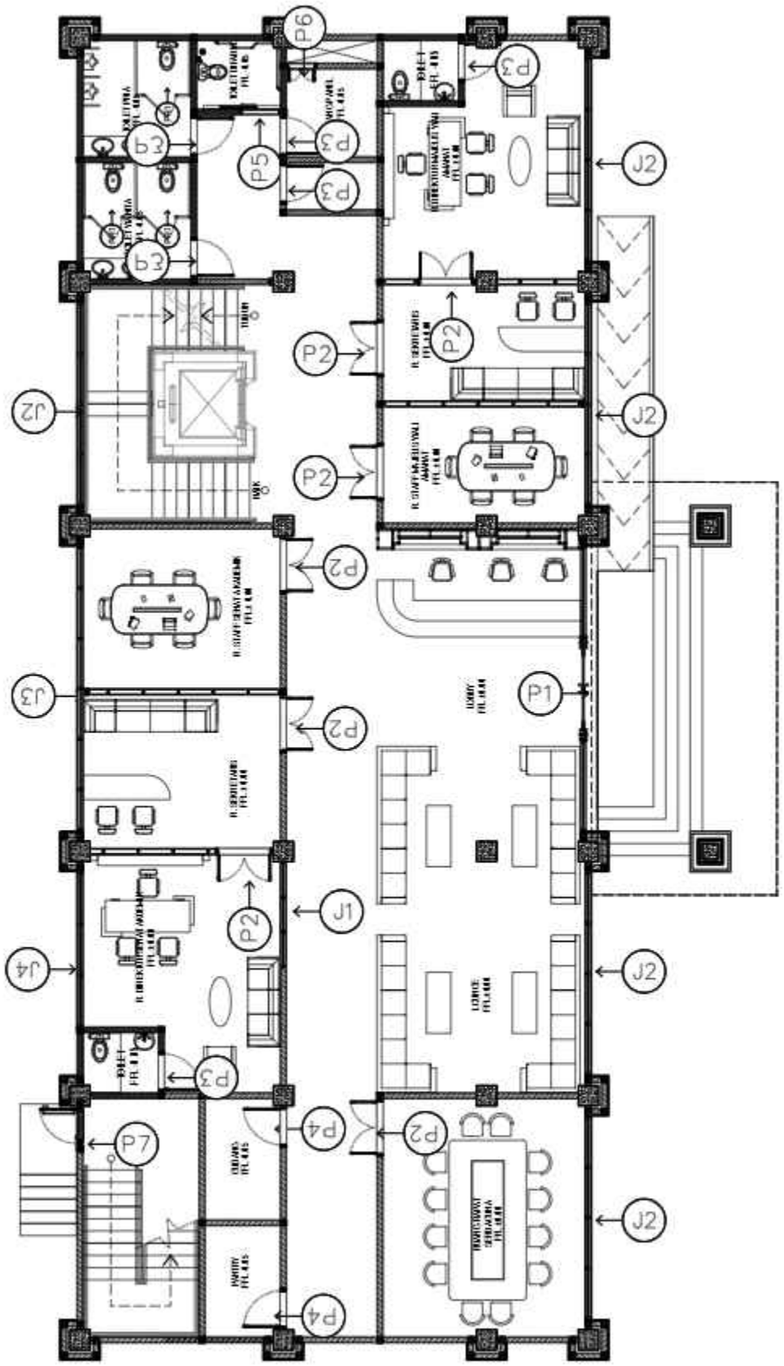

KUSEN PINTU					JUMLAH TOTAL
TYPE	LT 1	LT 2	LT 3	LT 4	
P1	1	-	-	-	1
P2	7	7	6	4	24
P3	6	6	6	4	22
P4	2	1	1	-	4
P5	1	1	1	1	4
P6	1	1	1	1	4
P7	1	1	1	1	4
Pr1	3	3	3	3	12

KUSEN JENDELA					JUMLAH TOTAL
TYPE	LT 1	LT 2	LT 3	LT 4	
J1	1	-	-	-	1
J2	5	5	5	5	20
J3	1	2	2	1	6
J4	1	1	1	1	4
J5	-	-	-	-	-
J6	-	-	-	1	1
J7	-	-	-	1	1

DENAH RENCANA KUSEN LT 1
SKALA 1 : 150

KEMENTERIAN PENDIDIKAN DAN KEBUDAYAAN
UNIVERSITAS PENDIDIKAN GANESHA
Jalan Udayana No.11, Banjasari, Kec. Buleleng, Kab. Buleleng, Bali 81116

PEKERJAAN :
PERENCANAAN PEMBANGUNAN GEDUNG DIREKTORAT TAHUN ANGGARAN 2025

LOKASI :
KAMPUS UNIVERSITAS PENDIDIKAN GANESHA, JALAN UDAYANA-SINGARAJA

NO.	CATATAN	PARAF

DIPERIKSA OLEH :

NAMA	JABATAN	PARAF

DISETUJUI :
PEJABAT PEMBUAT KOMITMEN
UNIVERSITAS PENDIDIKAN GANESHA

MADE RESPAWAN, S.T., M.T.
NIP. 19791207 200801 1 008

MENGETAHUI :
KUASA PENGGUNA ANGGARAN

Prof. Dr. I WAYAN LASMAWAN, M.Pd
NIP. 19670221 199308 1 002

STAFF KONSULTAN

JABATAN	NAMA	PARAF
Team Leader	Ir. I Kadek Junierta, ST	
Ahli Teknik Bangunan Gedung	I Made Wede Wirawan, ST	
Ahli Estimasi Biaya	Luh Putu Rositani, ST	
Ahli K3 Konstruksi	I Kadek Dwijantara Cahyadi, ST	
Operator CAD/ Juru Gambar	Ni Luh Putu Karina Septiari, S. Ars	


NAMA GAMBAR :
DENAH RENCANA KUSEN LT 1

SKALA : 1 : 150

KODE	NO. GAMBAR	NO. LEMBAR

Konsultan Perencana
PT. TATA RANCANA HIJAU

Ir. I Gusti Agung Adi Wiraguna, ST., M. Ars
Direktur

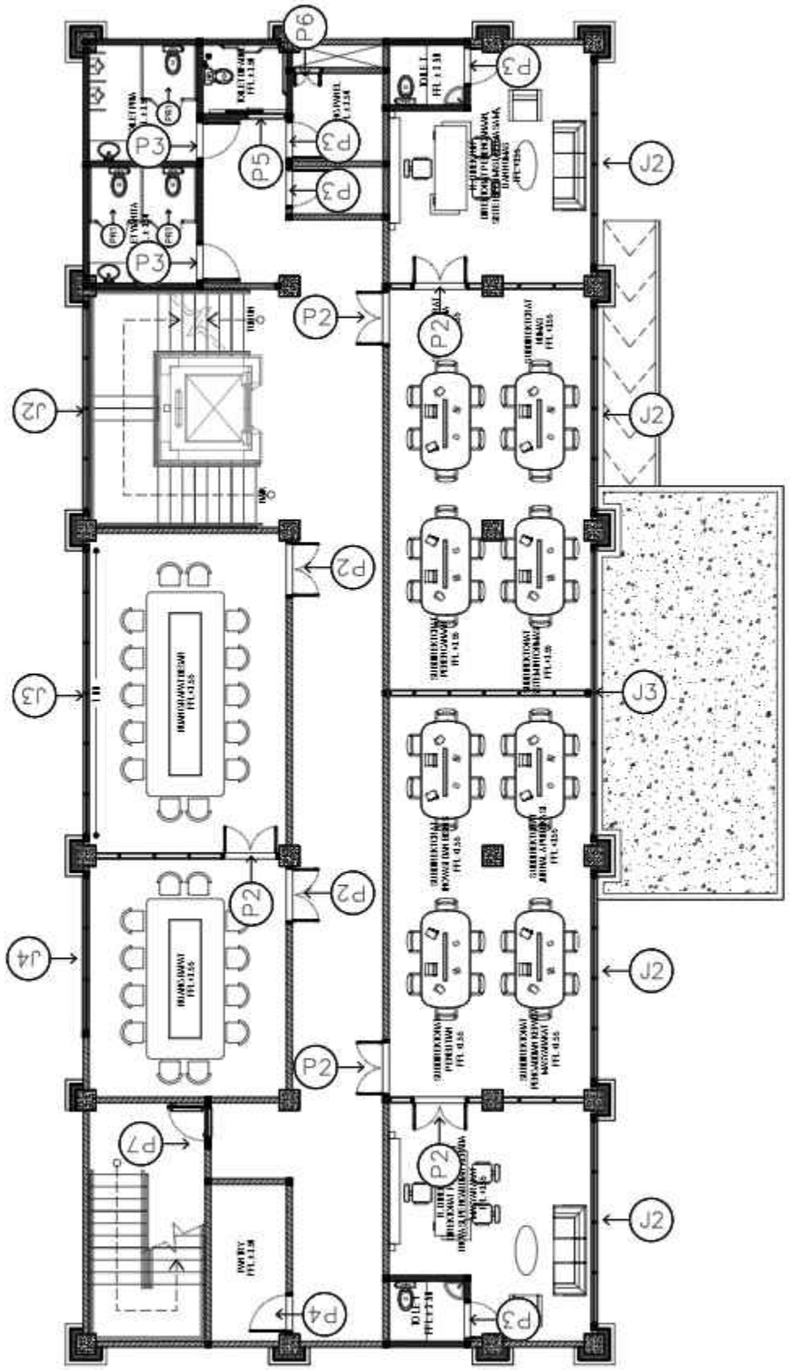

KUSEN PINTU					JUMLAH TOTAL
TYPE	LT 1	LT 2	LT 3	LT 4	
P1	1	-	-	-	1
P2	7	7	6	4	24
P3	6	6	6	4	22
P4	2	1	1	-	4
P5	1	1	1	1	4
P6	1	1	1	1	4
P7	1	1	1	1	4
Pr1	3	3	3	3	12

KUSEN JENDELA					JUMLAH TOTAL
TYPE	LT 1	LT 2	LT 3	LT 4	
J1	1	-	-	-	1
J2	5	5	5	5	20
J3	1	2	2	1	6
J4	1	1	1	1	4
J5	-	-	-	-	-
J6	-	-	-	1	1
J7	-	-	-	1	1

DENAH RENCANA KUSEN LT 2
SKALA 1 : 150

KEMENTERIAN PENDIDIKAN DAN KEBUDAYAAN
UNIVERSITAS PENDIDIKAN GANESHA
Jalan Udayana No.11, Banjasari, Kec. Buleleng, Kab. Buleleng, Bali 81116

PEKERJAAN :
PERENCANAAN PEMBANGUNAN GEDUNG DIREKTORAT TAHUN ANGGARAN 2025

LOKASI :
KAMPUS UNIVERSITAS PENDIDIKAN GANESHA, JALAN UDAYANA-SINGARAJA

NO.	CATATAN	PARAF

DIPERIKSA OLEH :

NAMA	JABATAN	PARAF

DISETUJUI :
PEJABAT PEMBUAT KOMITMEN
UNIVERSITAS PENDIDIKAN GANESHA

MADE RESPAWAN, S.T.,M.T.
NIP. 19791207 200801 1 008

MENGETAHUI :
KUASA PENGGUNA ANGGARAN

Prof. Dr. I WAYAN LASMAWAN, M.Pd
NIP. 19670221 199308 1 002

STAFF KONSULTAN

JABATAN	NAMA	PARAF
Team Leader	Ir. I Kadek Junarta, ST	
Ahli Teknik Bangunan Gedung	I Made Wede Wirawan, ST	
Ahli Estimasi Biaya	Luh Putu Rostiani, ST	
Ahli K3 Konstruksi	I Kadek Dwijantara Cahyadi, ST	
Operator CAD/ Juru Gambar	Ni Luh Putu Karina Septari, S. Ars	


NAMA GAMBAR :
DENAH RENCANA KUSEN LT 2

SKALA : 1 : 150

KODE	NO. GAMBAR	NO. LEMBAR

Konsultan Perencana
PT. TATA RANCANA HIJAU

Ir. I Gusti Agung Adi Wiraguna, ST., M. Ars
Direktur

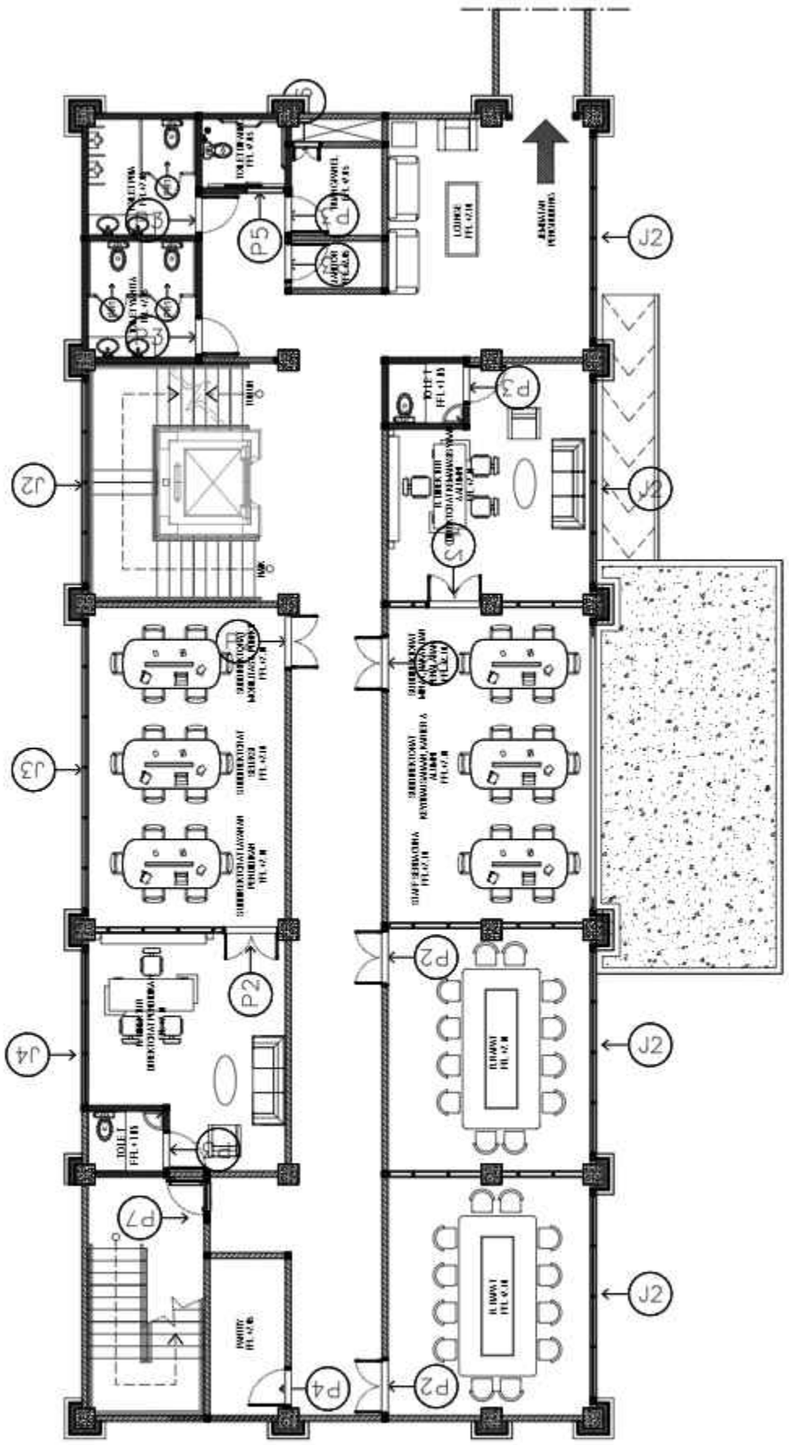

KUSEN PINTU					JUMLAH TOTAL
TYPE	LT 1	LT 2	LT 3	LT 4	
P1	1	-	-	-	1
P2	7	7	6	4	24
P3	6	6	6	4	22
P4	2	1	1	-	4
P5	1	1	1	1	4
P6	1	1	1	1	4
P7	1	1	1	1	4
Pr1	3	3	3	3	12

KUSEN JENDELA					JUMLAH TOTAL
TYPE	LT 1	LT 2	LT 3	LT 4	
J1	1	-	-	-	1
J2	5	5	5	5	20
J3	1	2	2	1	6
J4	1	1	1	1	4
J5	-	-	-	-	-
J6	-	-	-	1	1
J7	-	-	-	1	1

DENAH RENCANA KUSEN LT 3
SKALA 1 : 150

KEMENTERIAN PENDIDIKAN DAN KEBUDAYAAN
UNIVERSITAS PENDIDIKAN GANESHA
Jalan Udayana No.11, Banjasari, Kec. Buleleng, Kab. Buleleng, Bali 81116

PEKERJAAN :
PERENCANAAN PEMBANGUNAN GEDUNG DIREKTORAT TAHUN ANGGARAN 2025

LOKASI :
KAMPUS UNIVERSITAS PENDIDIKAN GANESHA, JALAN UDAYANA-SINGARAJA

NO.	CATATAN	PARAF

DIPERIKSA OLEH :

NAMA	JABATAN	PARAF

DISETUJUI :
PEJABAT PEMBUAT KOMITMEN
UNIVERSITAS PENDIDIKAN GANESHA

MADE RESPAWAN, S.T., M.T.
NIP. 19791207 200801 1 008

MENGETAHUI :
KUASA PENGGUNA ANGGARAN

Prof. Dr. I WAYAN LASMAWAN, M.Pd
NIP. 19670221 199308 1 002

STAFF KONSULTAN

JABATAN	NAMA	PARAF
Team Leader	Ir. I Kadek Junarta, ST	
Ahli Teknik Bangunan Gedung	I Made Wede Wirawan, ST	
Ahli Estimasi Biaya	Luh Putu Rositani, ST	
Ahli K3 Konstruksi	I Kadek Dwijantara Dahyadi, ST	
Operator CAD/ Juru Gambar	Ni Luh Putu Karina Septiari, S. Ars	


NAMA GAMBAR :
DENAH RENCANA KUSEN LT 3

SKALA : 1 : 150

KODE	NO. GAMBAR	NO. LEMBAR

Konsultan Perencana
PT. TATA RANCANA HIJAU

Ir. I Gusti Agung Adi Wiraguna, ST., M. Ars
Direktur

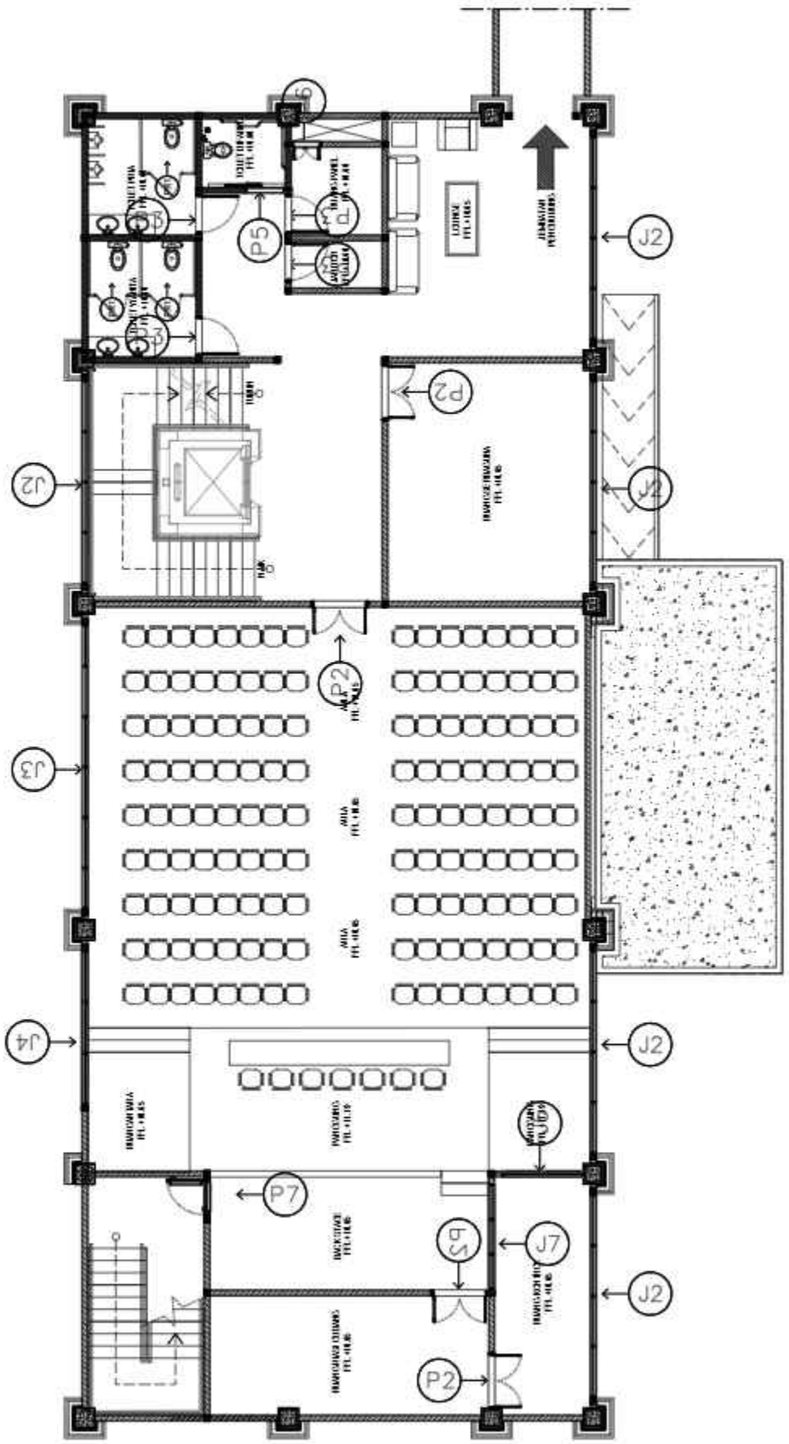

KUSEN PINTU					JUMLAH TOTAL
TYPE	LT 1	LT 2	LT 3	LT 4	
P1	1	-	-	-	1
P2	7	7	6	4	24
P3	6	6	6	4	22
P4	2	1	1	-	4
P5	1	1	1	1	4
P6	1	1	1	1	4
P7	1	1	1	1	4
Pr1	3	3	3	3	12

KUSEN JENDELA					JUMLAH TOTAL
TYPE	LT 1	LT 2	LT 3	LT 4	
J1	1	-	-	-	1
J2	5	5	5	5	20
J3	1	2	2	1	6
J4	1	1	1	1	4
J5	-	-	-	-	-
J6	-	-	-	1	1
J7	-	-	-	1	1

DENAH RENCANA KUSEN LT 4
SKALA 1 : 150

KEMENTERIAN PENDIDIKAN DAN KEBUDAYAAN
UNIVERSITAS PENDIDIKAN GANESHA
Jalan Udayana No.11, Banjasari, Kec. Buleleng, Kab. Buleleng, Bali 81116

PEKERJAAN :
PERENCANAAN PEMBANGUNAN GEDUNG DIREKTORAT TAHUN ANGGARAN 2025

LOKASI :
KAMPUS UNIVERSITAS PENDIDIKAN GANESHA, JALAN UDAYANA-SINGARAJA

NO.	CATATAN	PARAF

DIPERIKSA OLEH :

NAMA	JABATAN	PARAF

DISETUJUI :
PEJABAT PEMBUAT KOMITMEN
UNIVERSITAS PENDIDIKAN GANESHA

MADE RESPAWAN, S.T.,M.T.
NIP. 19791207 200801 1 008

MENGETAHUI :
KUASA PENGGUNA ANGGARAN

Prof. Dr. I WAYAN LASMAWAN, M.Pd
NIP. 19670221 199308 1 002

STAFF KONSULTAN

JABATAN	NAMA	PARAF
Team Leader	Ir. I Kadek Junarta, ST	
Ahli Teknik Bangunan Gedung	I Made Wede Wirawan, ST	
Ahli Estimasi Biaya	Luh Putu Rosihani, ST	
Ahli K3 Konstruksi	I Kadek Dwijantara Cahyadi, ST	
Operator CAD/ Juru Gambar	Ni Luh Putu Karina Septeri, S. Ars	

NAMA GAMBAR :
DENAH RENCANA KUSEN LT 4


SKALA : 1 : 150

KODE	NO. GAMBAR	NO. LEMBAR


Konsultan Perencana
PT. TATA RANCANA HIJAU

Ir. I Gusti Agung Adi Wiraguna, ST., M. Ars
Direktur


KUSEN P1

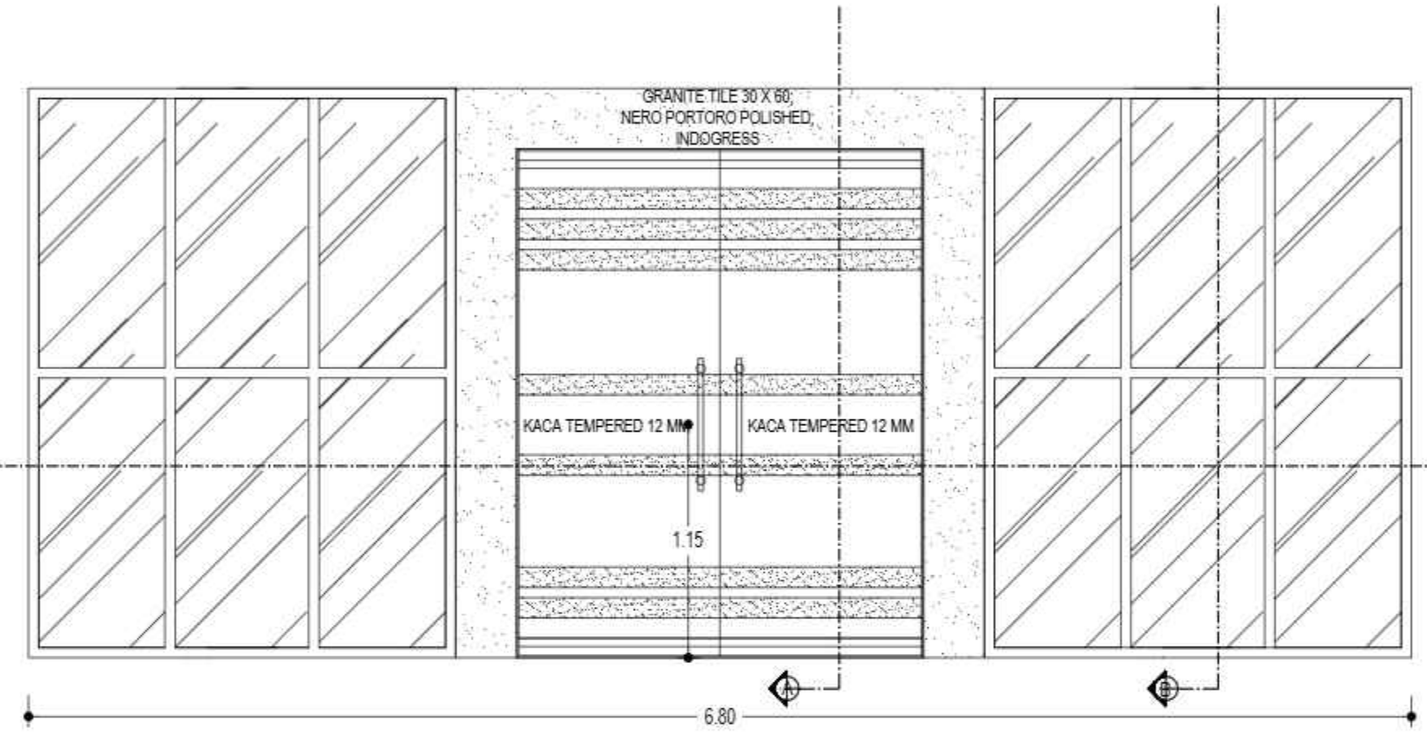

TAMPAK

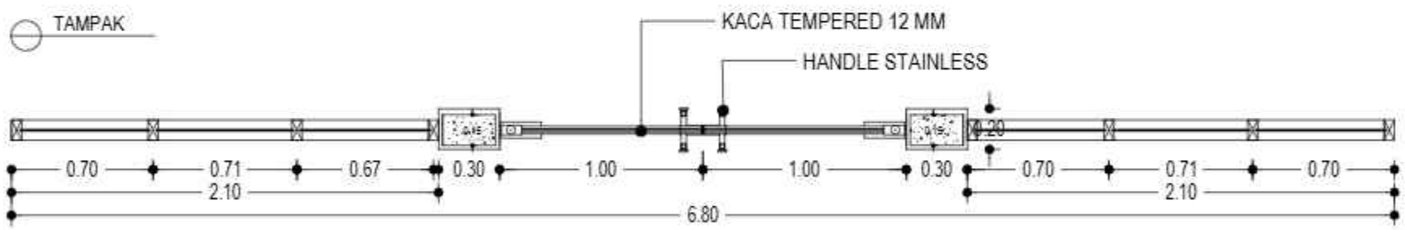

DENAH

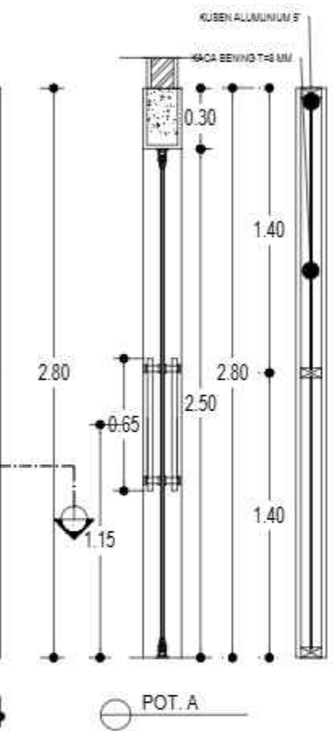

POT. A

DETAIL KUSEN P1
SKALA 1 : 30

TYPE	P1' (JUMLAH = 1 BUAH)
KUSEN	KUSEN ALUMUNIUM 4' CORAK KAYU; YKK (10,2 mm X 4,4 mm)
ACCESORIES	DAUN JENDELA ALUMINIUM; CORAK KAYU; YKK, ENGSEL STAINLESS STEEL; RAMSKAR; SPRING KNIP; KEND, KACA BENING 5 mm, KACA TEMPERED 12 MM

KEMENTERIAN PENDIDIKAN DAN KEBUDAYAAN
UNIVERSITAS PENDIDIKAN GANESHA
Jalan Udayana No.11, Banjasari, Kec. Buleleng, Kab. Buleleng, Bali 81116

PEKERJAAN :
PERENCANAAN PEMBANGUNAN GEDUNG DIREKTORAT TAHUN ANGGARAN 2025

LOKASI :
KAMPUS UNIVERSITAS PENDIDIKAN GANESHA, JALAN UDAYANA-SINGARAJA

NO.	CATATAN	PARAF

DIPERIKSA OLEH :

NAMA	JABATAN	PARAF

DISETUJUI :
PEJABAT PEMBUAT KOMITMEN
UNIVERSITAS PENDIDIKAN GANESHA

MADE RESPAWAN, S.T.,M.T.
NIP. 19791207 200801 1 008

MENGETAHUI :
KUASA PENGGUNA ANGGARAN

Prof. Dr. I WAYAN LASMAWAN, M.Pd
NIP. 19670221 199308 1 002

STAFF KONSULTAN

JABATAN	NAMA	PARAF
Team Leader	Ir. I Kadek Junarta, ST	
Ahli Teknik Bangunan Gedung	I Made Wede Wirawan, ST	
Ahli Estimasi Biaya	Luh Putu Rosiani, ST	
Ahli K3 Konstruksi	I Kadek Dwijantara Cahyadi, ST	
Operator CAD/ Juru Gambar	Ni Luh Putu Karina Septari, S. Ars	

NAMA GAMBAR :
DETAIL KUSEN P1


SKALA : 1 : 30

KODE	NO. GAMBAR	NO. LEMBAR

Konsultan Perencana
PT. TATA RANCANA HIJAU


Ir. I Gusti Agung Adi Wiraguna, ST., M. Ars
Direktur

KUSEN P2

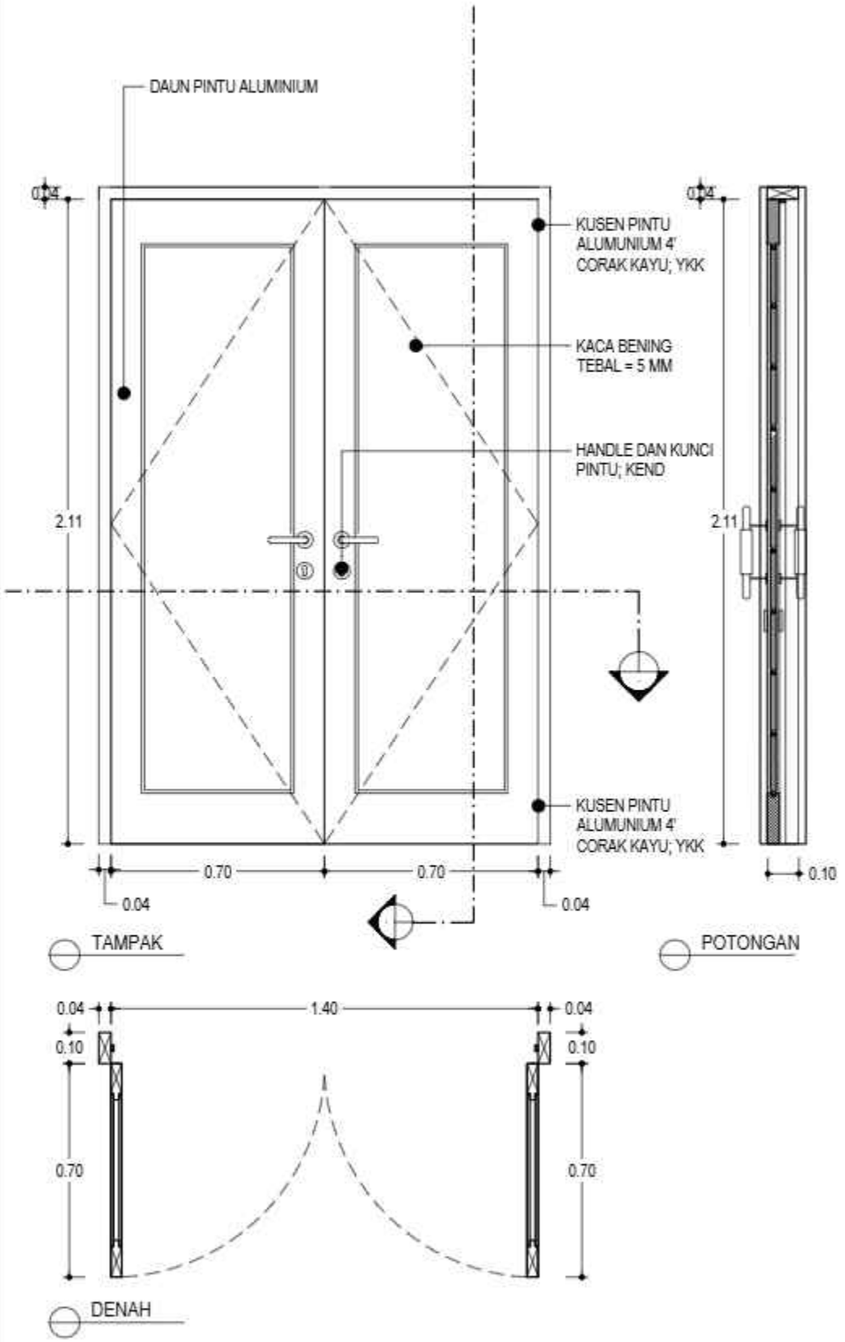

TYPE	P2 (JUMLAH = 24 BUAH)
KUSEN	KUSEN ALUMUNIUM 4' CORAK KAYU; YKK (10,2 mm X 4,4 mm)
ACCESORIES	DAUN PINTU DOUBLE MULTIPLEK 9 MM LAPIS HPL 1 MM; RANGKA KAYU, GLASS D.HANDLE, DOOR CLOSER, ENGSEL STAINLESS STEEL, BDN PELOR, D CYLINDER, ESCUTCHEON, GRENDEL TANAM 12" & 6", D.PROOF STRIKE, CASEMENT STAY, SPRING KNIP; KEND, KACA BENING 5 mm

KUSEN P3

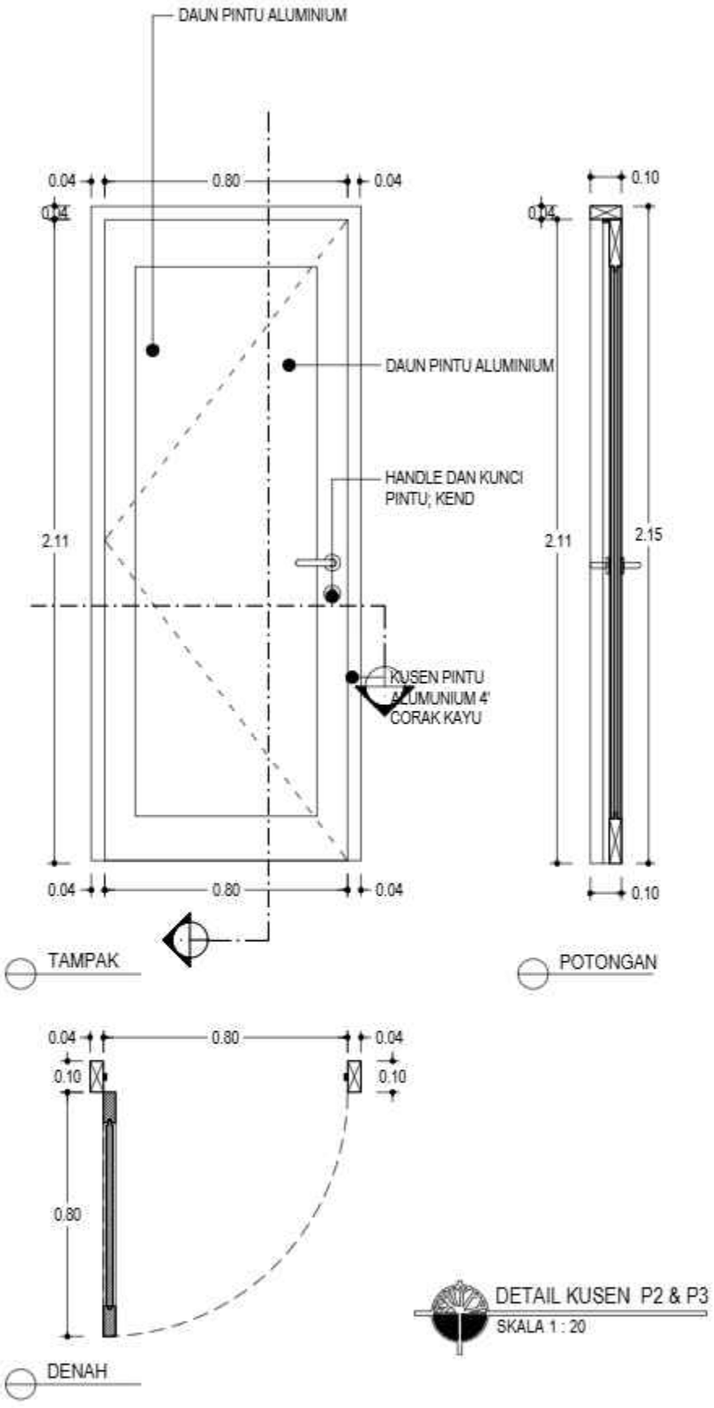

DETAIL KUSEN P2 & P3
SKALA 1 : 20

TYPE	P3 (JUMLAH = 22 BUAH)
KUSEN	KUSEN ALUMUNIUM 4' CORAK KAYU; YKK (10,2 mm X 4,4 mm)
ACCESORIES	DAUN PINTU DOUBLE MULTIPLEK 9 MM LAPIS HPL 1 MM; RANGKA KAYU, LEVER HANDLE, DOOR CLOSER, DOOR STOP, ENGSEL STAINLESS STEEL, BDN SWING, K CYLINDER; KEND

KEMENTERIAN PENDIDIKAN DAN KEBUDAYAAN
UNIVERSITAS PENDIDIKAN GANESHA
Jalan Udayana No.11, Banjasari, Kec. Buleleng, Kab. Buleleng, Bali 81116

PEKERJAAN :
PERENCANAAN PEMBANGUNAN GEDUNG DIREKTORAT TAHUN ANGGARAN 2025

LOKASI :
KAMPUS UNIVERSITAS PENDIDIKAN GANESHA, JALAN UDAYANA-SINGARAJA

NO.	CATATAN	PARAF

DIPERIKSA OLEH :

NAMA	JABATAN	PARAF

DISETUJUI :
PEJABAT PEMBUAT KOMITMEN
UNIVERSITAS PENDIDIKAN GANESHA

MADE RESPAWAN, S.T., M.T.
NIP. 19791207 200801 1 008

MENGETAHUI :
KUASA PENGGUNA ANGGARAN

Prof. Dr. I WAYAN LASMAWAN, M.Pd
NIP. 19670221 199308 1 002

STAFF KONSULTAN

JABATAN	NAMA	PARAF
Team Leader	Ir. I Kadek Junarta, ST	
Ahli Teknik Bangunan Gedung	I Made Wede Wirawan, ST	
Ahli Estimasi Biaya	Luh Putu Roshani, ST	
Ahli K3 Konstruksi	I Kadek Dwijantara Cahyadi, ST	
Operator CAD/ Juru Gambar	Ni Luh Putu Karina Septari, S. Ars	

NAMA GAMBAR :
DETAIL KUSEN P2 & P3


SKALA : 1 : 20

KODE	NO. GAMBAR	NO. LEMBAR

Konsultan Perencana
PT. TATA RANCANA HIJAU


Ir. I Gusti Agung Adi Wiraguna, ST., M. Ars
Direktur

KUSEN P4

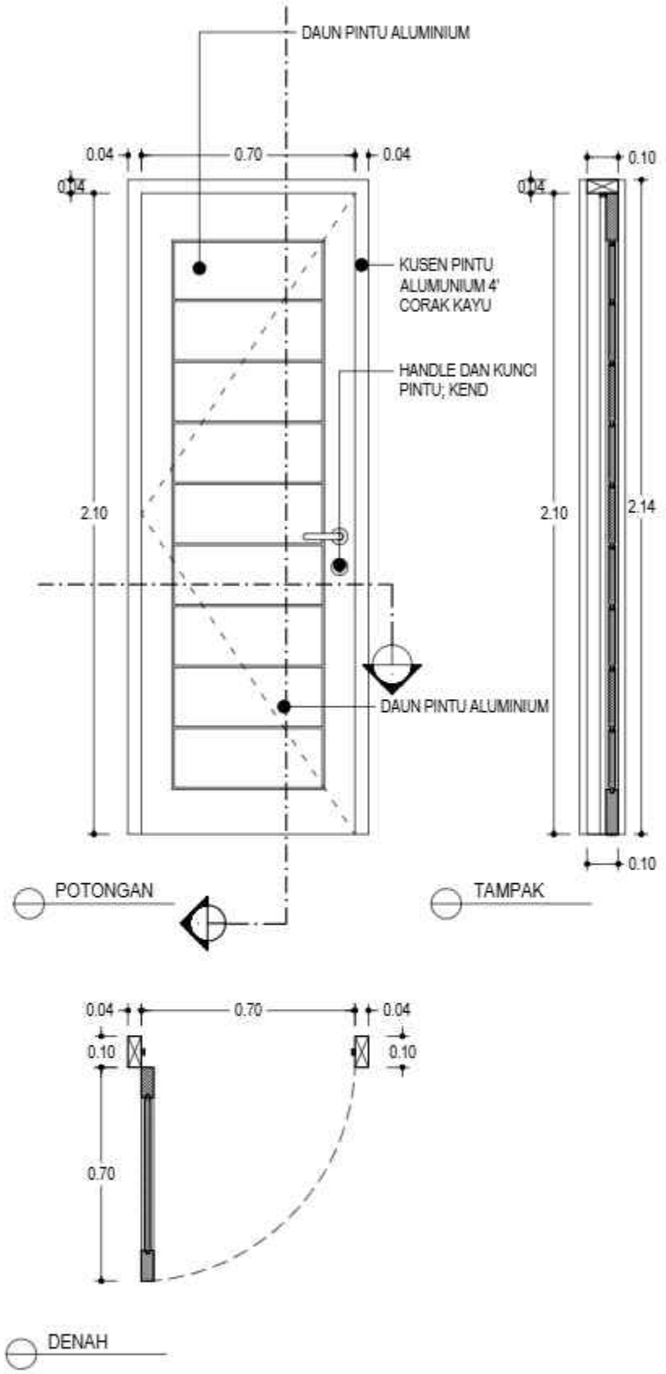

TYPE	P4 (JUMLAH = 4 BUAH)
KUSEN	KUSEN ALUMUNIUM 4' CORAK KAYU; YKK (10,2 mm X 4,4 mm)
ACCESORIES	DAUN PINTU DOUBLE MULTIPLEK 9 MM LAPIS HPL 1 MM; RANGKA KAYU, LEVER HANDLE, DOOR CLOSER, DOOR STOP, ENGSEL STAINLESS STEEL, BDN SWING, D CYLINDER, DOOR STOP, KEND

KUSEN P5

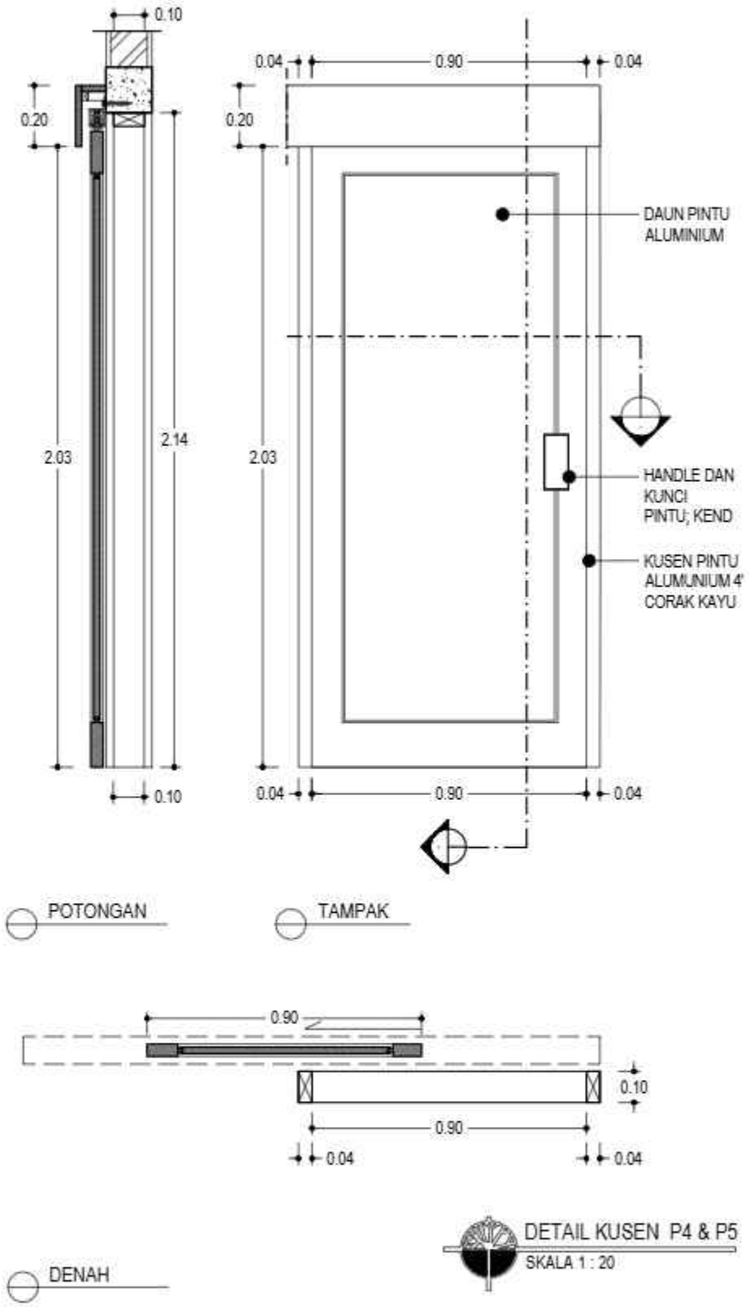

TYPE	P5 (JUMLAH = 4 BUAH)
KUSEN	KUSEN ALUMUNIUM 4' CORAK KAYU; YKK (10,2 mm X 4,4 mm)
ACCESORIES	DAUN PINTU DOUBLE MULTIPLEK 9 MM LAPIS HPL 1 MM; RANGKA KAYU, REL ATAS, RODA ATAS, SOFT CLOSER, SELF CLOSER, KARET SETOPAN, PENAHAN BAWAH, REL BAWAH, FLUSH HANDLE, ESCUTCHEON, BDN SLIDING, D CYLINDER; KEND

DETAIL KUSEN P4 & P5
SKALA 1 : 20

KEMENTERIAN PENDIDIKAN DAN KEBUDAYAAN
UNIVERSITAS PENDIDIKAN GANESHA
Jalan Udayana No.11, Banjasari, Kec. Buleleng, Kab. Buleleng, Bali 81116

PEKERJAAN :
PERENCANAAN PEMBANGUNAN GEDUNG DIREKTORAT TAHUN ANGGARAN 2025

LOKASI :
KAMPUS UNIVERSITAS PENDIDIKAN GANESHA, JALAN UDAYANA-SINGARAJA

NO.	CATATAN	PARAF

DIPERIKSA OLEH :

NAMA	JABATAN	PARAF

DISETUJUI :
PEJABAT PEMBUAT KOMITMEN
UNIVERSITAS PENDIDIKAN GANESHA

MADE RESPAWAN, S.T., M.T.
NIP. 19791207 200801 1 008

MENGETAHUI :
KUASA PENGGUNA ANGGARAN

Prof. Dr. I WAYAN LASMAWAN, M.Pd
NIP. 19670221 199308 1 002

STAFF KONSULTAN

JABATAN	NAMA	PARAF
Team Leader	Ir. I Kadek Junarta, ST	
Ahli Teknik Bangunan Gedung	I Made Weda Wiresan, ST	
Ahli Estimasi Biaya	Luh Putu Rosiheri, ST	
Ahli K3 Konstruksi	I Kadek Dwijantara Cahyadi, ST	
Operator CAD/ Juru Gambar	Ni Luh Putu Karina Septiari, S. Ars	

NAMA GAMBAR :
DETAIL KUSEN P4 & P5


SKALA : 1 : 20

KODE	NO. GAMBAR	NO. LEMBAR


Konsultan Perencana
PT. TATA RANCANA HIJAU

Ir. I Gusti Agung Adi Wiraguna, ST., M. Ars
Direktur


KUSEN P6

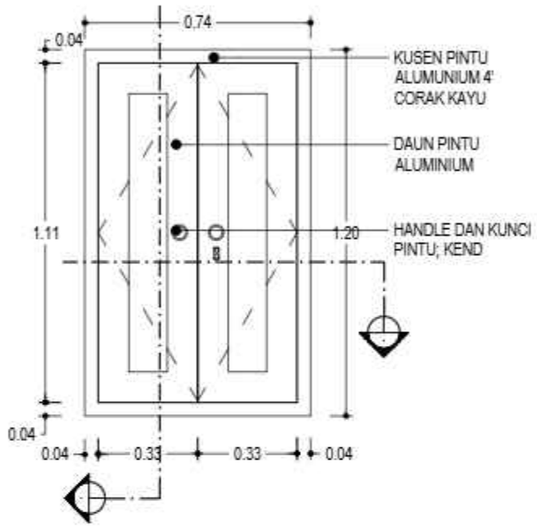

TAMPAK

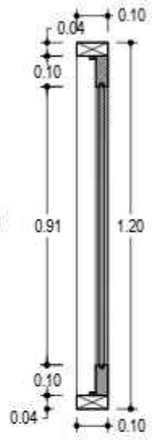


POTONGAN

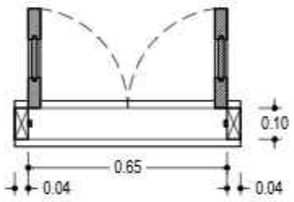


DENAH

TYPE	P6 (JUMLAH = 4 BUAH)
KUSEN	KUSEN ALUMUNIUM 4' CORAK KAYU; YKK (10,2 mm X 4,4 mm)
ACCESORIES	DAUN PINTU DOUBLE MULTIPLEK 9 MM LAPIS HPL 1 MM; RANGKA KAYU, SECURITY BOLT, ENGSEL STAINLESS STEEL, FLUSH HANDLE, GRENDEL TANAM; KEND

KUSEN Pr1

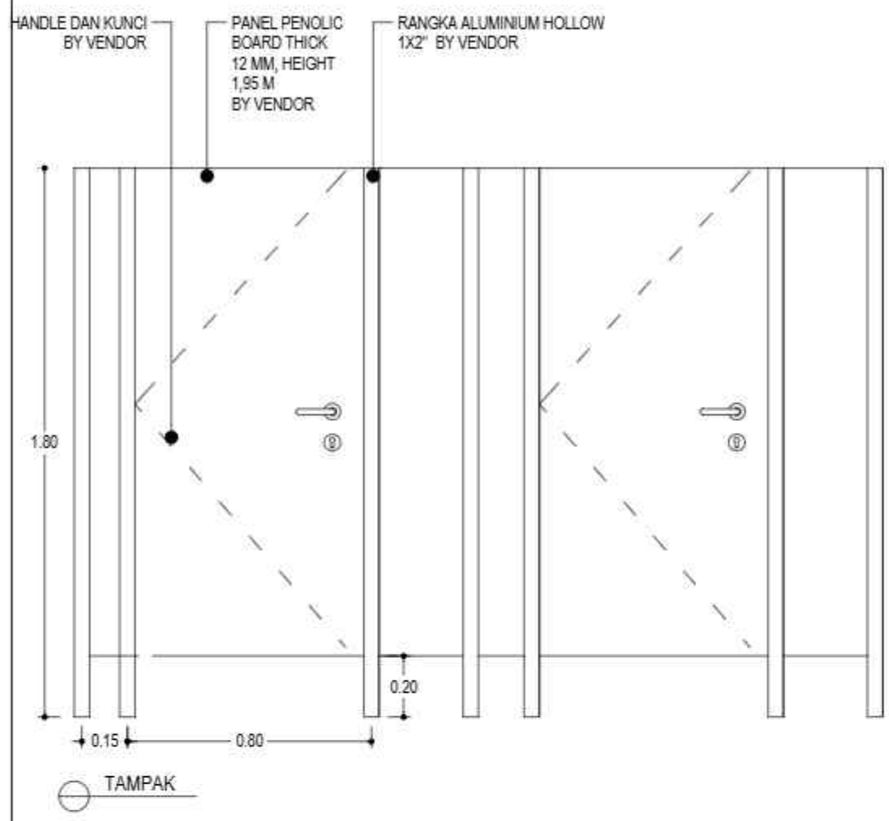

TAMPAK

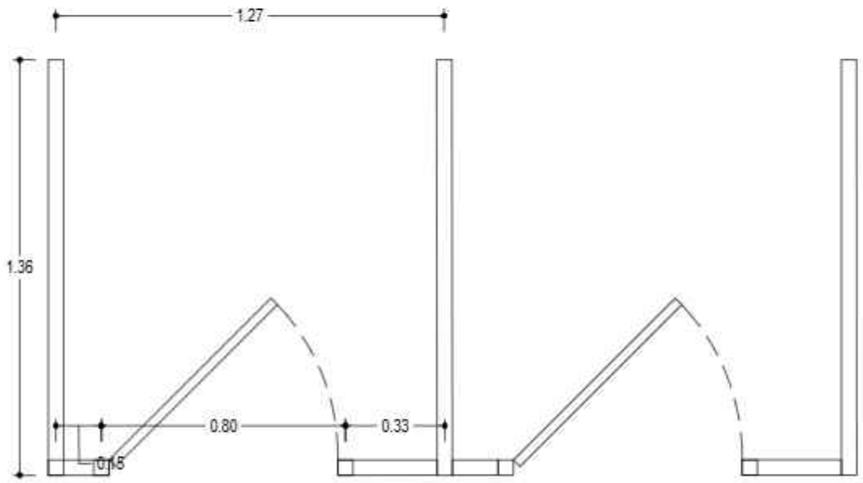

DENAH

KETERANGAN :
UKURAN DISESUAIKAN DENGAN BENTUK PADA DENAH

TYPE	Pr1 (JUMLAH = 12 BUAH)
KUSEN	RANGKA ALUMINIUM HOLLOW 1X2" BY VENDOR
ACCESORIES	PANEL PENOLIC BOARD THICK 12 MM, HEIGHT 1,95 M BY VENDOR, RANGKA ALUMINIUM HOLLOW 1X2"; BY VENDOR; ACC; BY VENDOR

DETAIL KUSEN P6 & Pr1
SKALA 1 : 20

KEMENTERIAN PENDIDIKAN DAN KEBUDAYAAN
UNIVERSITAS PENDIDIKAN GANESHA
Jalan Udayana No.11, Banjasari, Kec. Buleleng, Kab. Buleleng, Bali 81116

PEKERJAAN :
PERENCANAAN PEMBANGUNAN GEDUNG DIREKTORAT TAHUN ANGGARAN 2025

LOKASI :
KAMPUS UNIVERSITAS PENDIDIKAN GANESHA, JALAN UDAYANA-SINGARAJA

NO.	CATATAN	PARAF

DIPERIKSA OLEH :

NAMA	JABATAN	PARAF

DISETUJUI :
PEJABAT PEMBUAT KOMITMEN
UNIVERSITAS PENDIDIKAN GANESHA

MADE RESPAWAN, S.T., M.T.
NIP. 19791207 200801 1 008

MENGETAHUI :
KUASA PENGGUNA ANGGARAN

Prof. Dr. I WAYAN LASMAWAN, M.Pd
NIP. 19670221 199308 1 002

STAFF KONSULTAN

JABATAN	NAMA	PARAF
Team Leader	Ir. I Kadek Junierta, ST	
Ahli Teknik Bangunan Gedung	I Made Wede Wirawan, ST	
Ahli Estimasi Biaya	Luh Putu Rositani, ST	
Ahli K3 Konstruksi	I Kadek Dwijantara Cahyadi, ST	
Operator CAD/ Juru Gambar	Ni Luh Putu Karina Septiari, S. Ars	

NAMA GAMBAR :
DETAIL KUSEN P6 & Pr1


SKALA : 1 : 20

KODE	NO. GAMBAR	NO. LEMBAR

Konsultan Perencana
PT. TATA RANCANA HIJAU

Ir. I Gusti Agung Adi Wiraguna, ST., M. Ars
Direktur

KUSEN P7

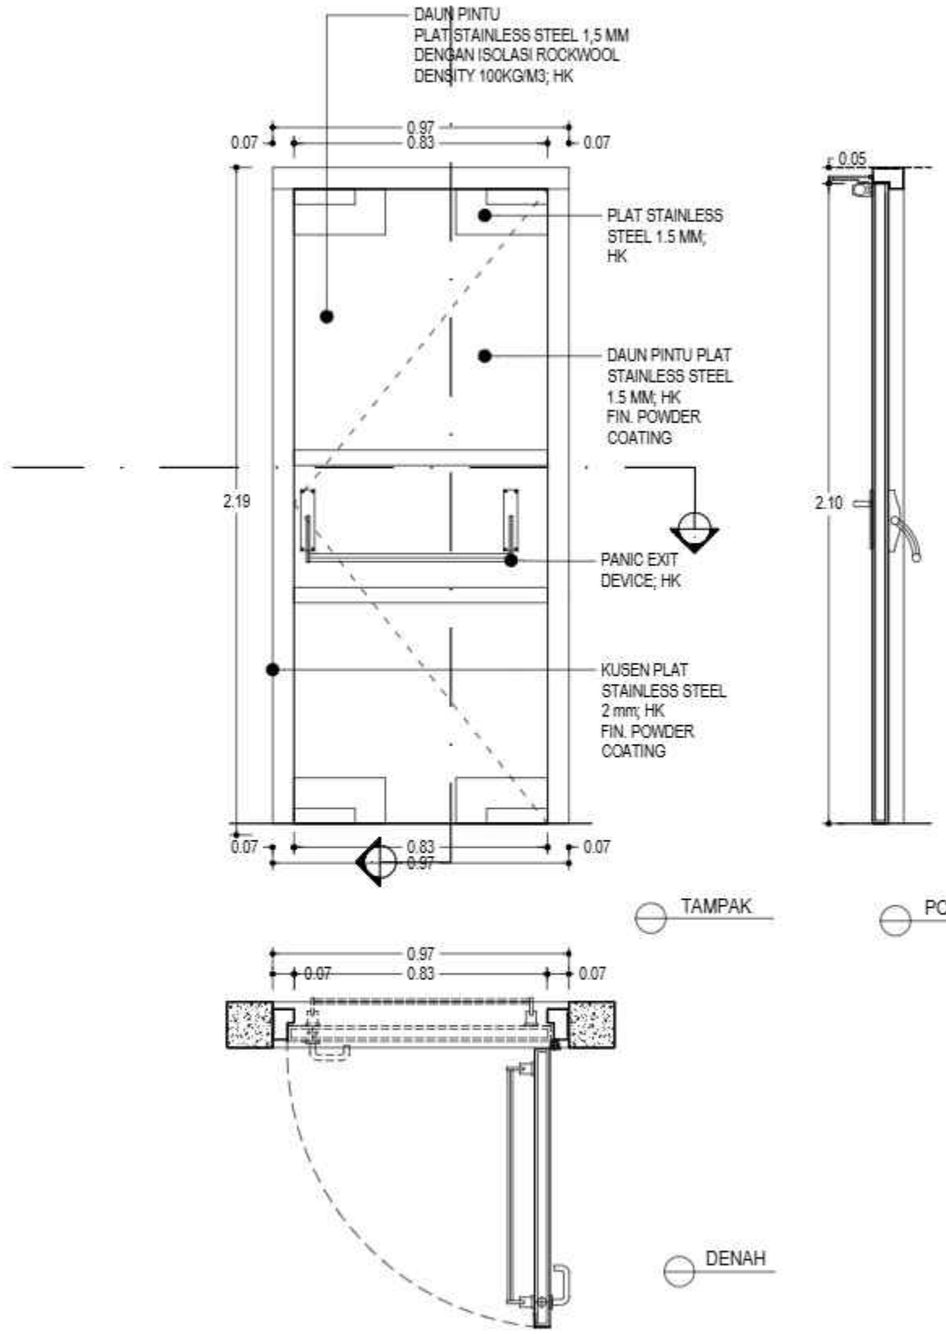

DETAIL KUSEN P7
SKALA 1 : 20

TYPE PINTU	P7 (JUMLAH = 7 UNIT)
KUSEN PINTU	PLAT STAINLESS STEEL 2 MM; FIN. EPOXY PREMIER
ACCESORIES	DAUN PINTU PLAT STAINLESS STEEL 1,5 mm FIN. EPOXY PREMIER, ISOLASI ROCKWOOL DENSITY 100 KG/m3, HINGES SS SUS-304, PB5400 PANIC EXIT DEVICE DOOR DOUBLE POINT HANDLE KNOP; HK-M

KEMENTERIAN PENDIDIKAN DAN KEBUDAYAAN
UNIVERSITAS PENDIDIKAN GANESHA
Jalan Udayana No.11, Banjasari, Kec. Buleleng, Kab. Buleleng, Bali 81116

PEKERJAAN :
PERENCANAAN PEMBANGUNAN GEDUNG DIREKTORAT TAHUN ANGGARAN 2025

LOKASI :
KAMPUS UNIVERSITAS PENDIDIKAN GANESHA, JALAN UDAYANA-SINGARAJA

NO.	CATATAN	PARAF

DIPERIKSA OLEH :

NAMA	JABATAN	PARAF

DISETUJUI :
PEJABAT PEMBUAT KOMITMEN
UNIVERSITAS PENDIDIKAN GANESHA

MADE RESPAWAN, S.T.,M.T.
NIP. 19791207 200801 1 008

MENGETAHUI :
KUASA PENGGUNA ANGGARAN

Prof. Dr. I WAYAN LASMAWAN, M.Pd
NIP. 19670221 199308 1 002

STAFF KONSULTAN

JABATAN	NAMA	PARAF
Team Leader	Ir. I Kadek Junierta, ST	
Ahli Teknik Bangunan Gedung	I Made Weda Wirawan, ST	
Ahli Estimasi Biaya	Luh Putu Rosheri, ST	
Ahli K3 Konstruksi	I Kadek Dwijantara Cahyadi, ST	
Operator CAD/ Juru Gambar	Ni Luh Putu Karina Septeri, S. Ars	

NAMA GAMBAR :
DETAIL KUSEN P7


SKALA : 1 : 20

KODE	NO. GAMBAR	NO. LEMBAR

Konsultan Perencana
PT. TATA RANCANA HIJAU

Ir. I Gusti Agung Adi Wiraguna, ST., M. Ars
Direktur

KUSEN J1

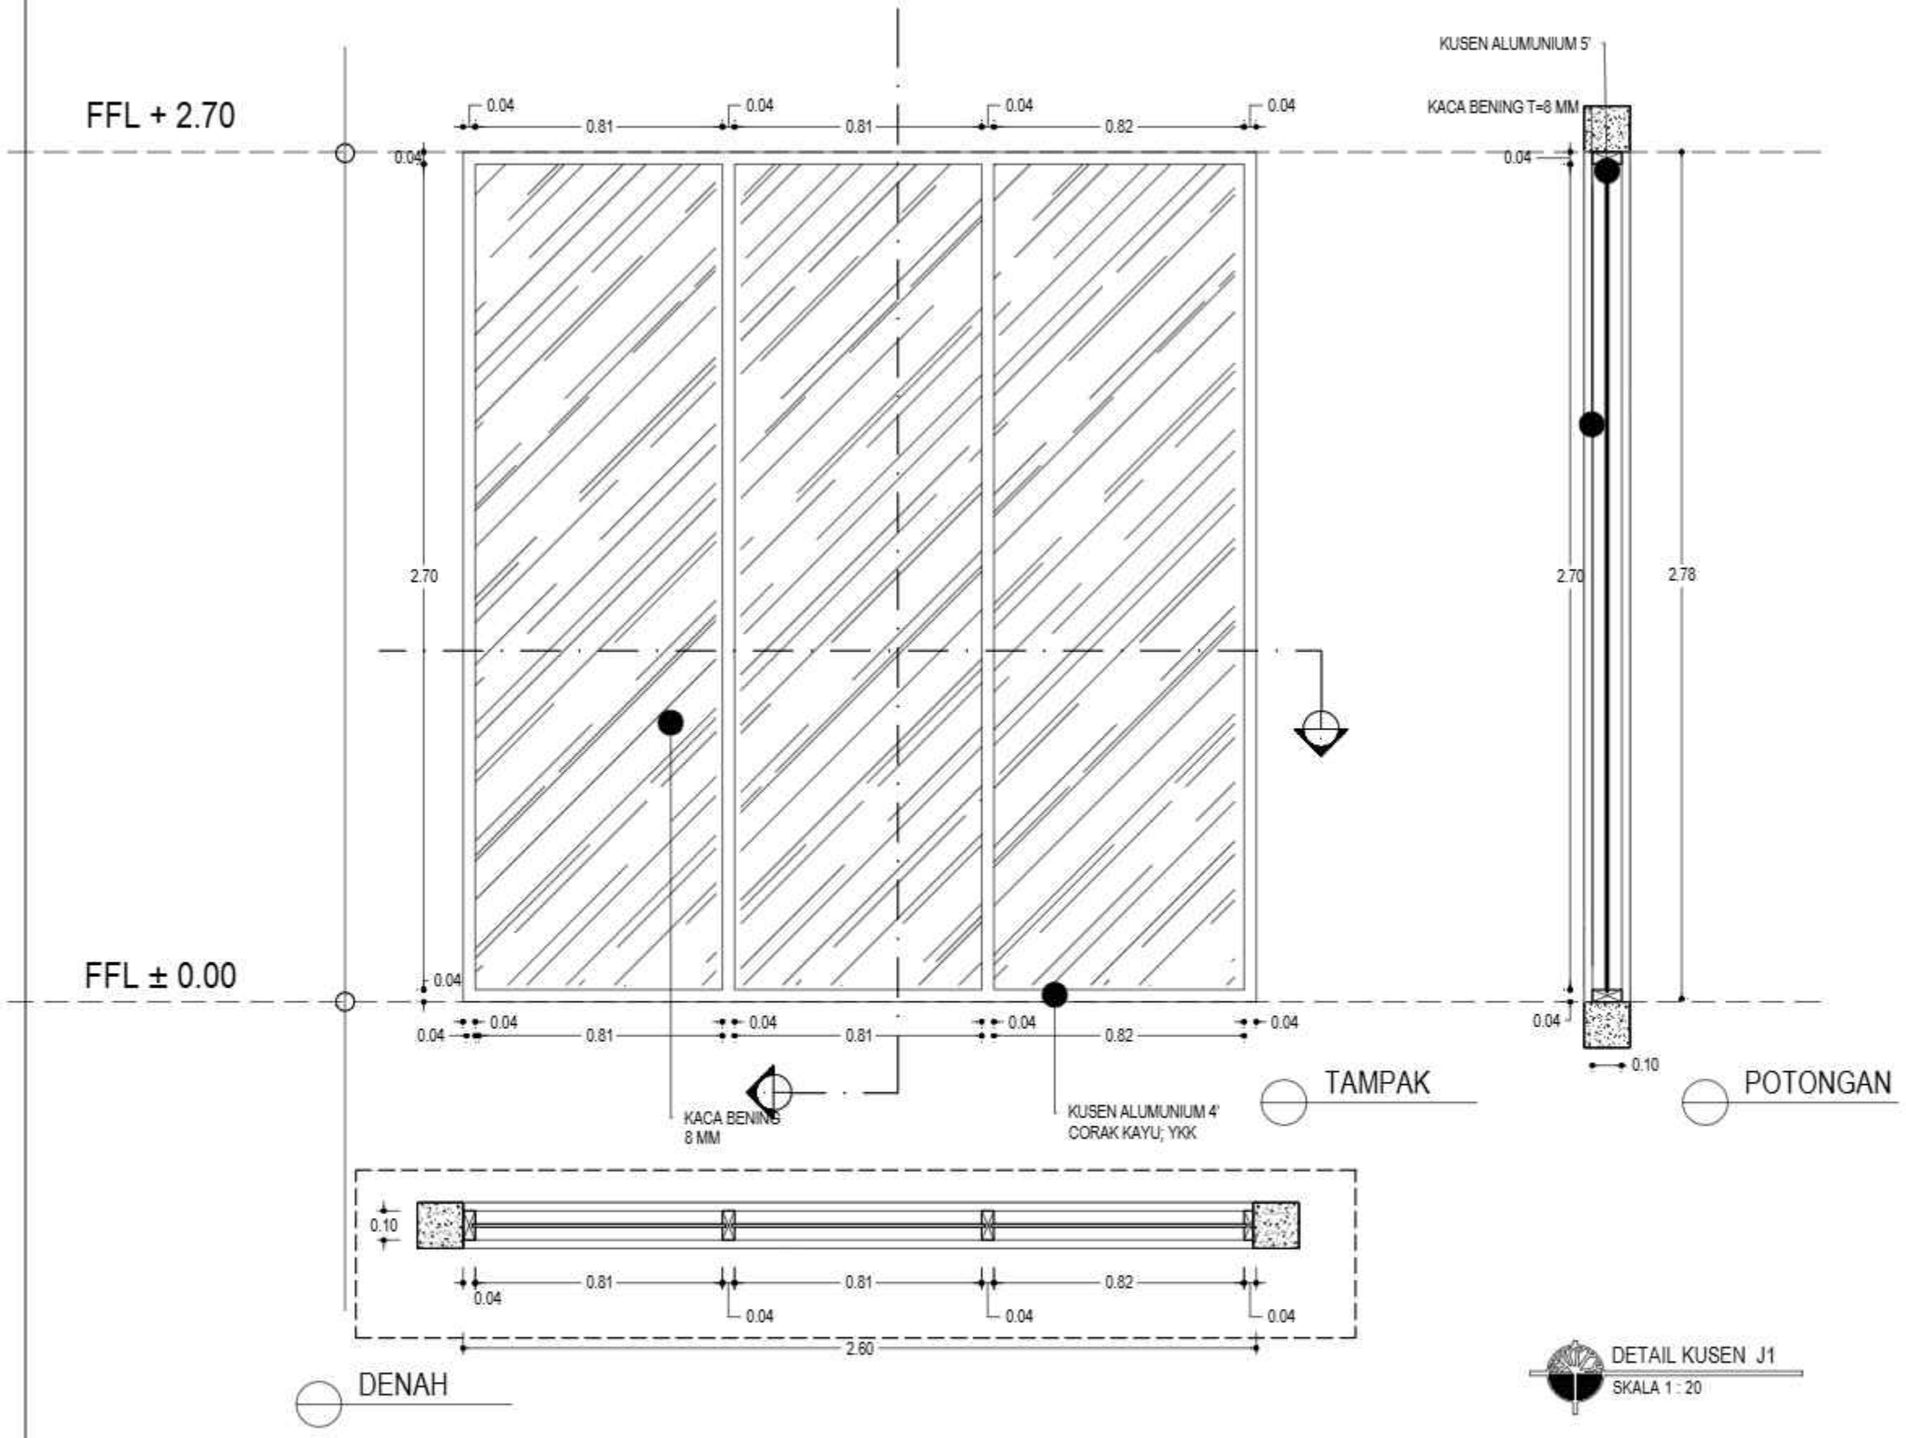

TAMPAK

POTONGAN

DENAH

DETAIL KUSEN J1
SKALA 1 : 20

TYPE	J1 (JUMLAH = 1 BUAH)
KUSEN	KUSEN ALUMUNIUM 4' CORAK KAYU; YKK (10,2 mm X 4,4 mm)
ACCESORIES	DAUN JENDELA ALUMINIUM; CORAK KAYU; YKK, ENGSEL STAINLESS STEEL; RAMSKAR; SPRING KNIP; KEND, KACA BENING 8 mm

KEMENTERIAN PENDIDIKAN DAN KEBUDAYAAN
UNIVERSITAS PENDIDIKAN GANESHA
Jalan Udayana No.11, Banjasari, Kec. Buleleng, Kab. Buleleng, Bali 81116

PEKERJAAN :
PERENCANAAN PEMBANGUNAN GEDUNG DIREKTORAT TAHUN ANGGARAN 2025

LOKASI :
KAMPUS UNIVERSITAS PENDIDIKAN GANESHA, JALAN UDAYANA-SINGARAJA

NO.	CATATAN	PARAF

DIPERIKSA OLEH :

NAMA	JABATAN	PARAF

DISETUJUI :
PEJABAT PEMBUAT KOMITMEN
UNIVERSITAS PENDIDIKAN GANESHA

MADE RESPAWAN, S.T., M.T.
NIP. 19791207 200801 1 008

MENGETAHUI :
KUASA PENGGUNA ANGGARAN

Prof. Dr. I WAYAN LASMAWAN, M.Pd
NIP. 19670221 199308 1 002

STAFF KONSULTAN

JABATAN	NAMA	PARAF
Team Leader	Ir. I Kadek Junierta, ST	
Ahli Teknik Bangunan Gedung	I Made Weda Wirawan, ST	
Ahli Estimasi Biaya	Luh Putu Rositani, ST	
Ahli K3 Konstruksi	I Kadek Dwijantara Cahyadi, ST	
Operator CAD/ Juru Gambar	Ni Luh Putu Karina Septiari, S. Ars	

NAMA GAMBAR :
DETAIL KUSEN J1


SKALA : 1 : 20


KODE	NO. GAMBAR	NO. LEMBAR

Konsultan Perencana
PT. TATA RANCANA HIJAU

Ir. I Gusti Agung Adi Wiraguna, ST., M. Ars
Direktur

KUSEN J2

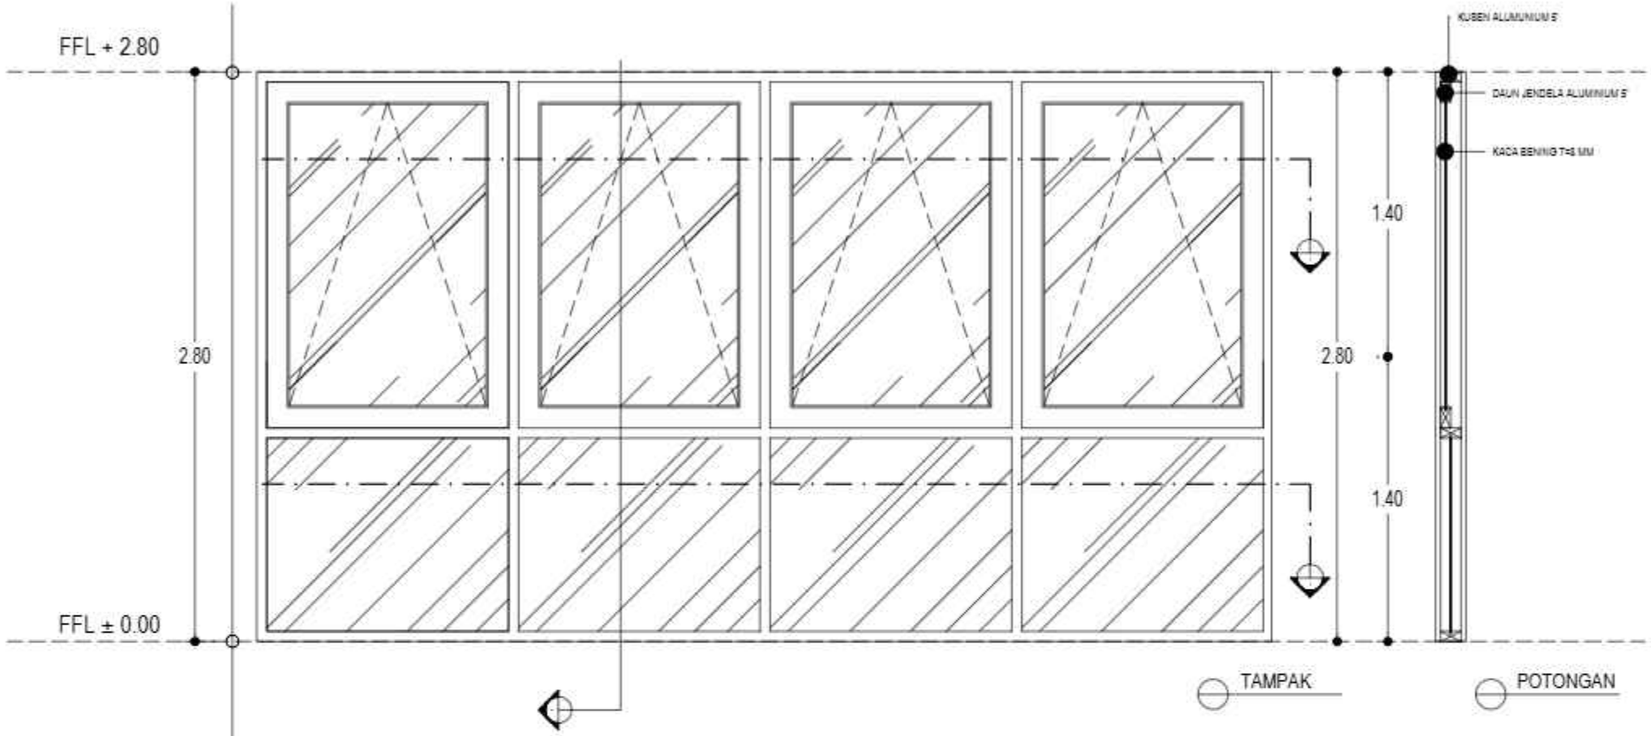

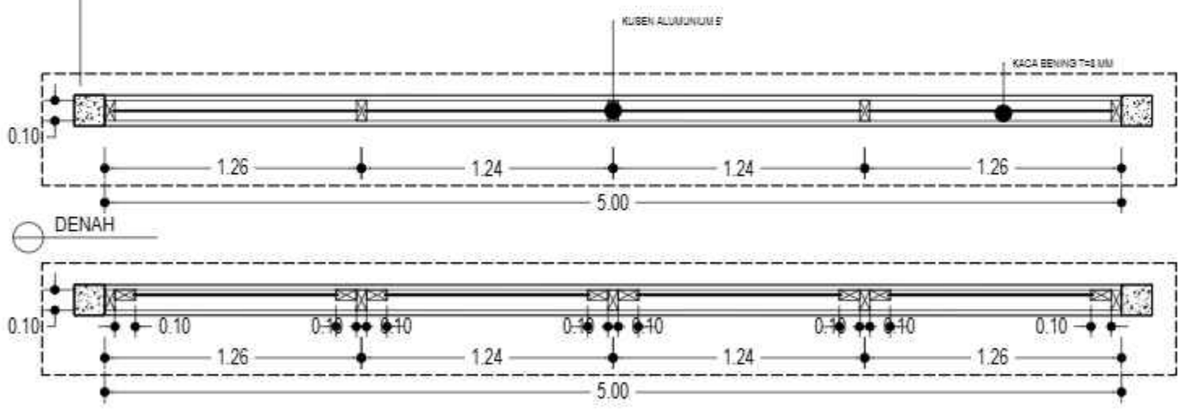

DETAIL KUSEN J2
SKALA 1 : 30

TYPE	J2 (JUMLAH = 20 BUAH)
KUSEN	KUSEN ALUMUNIUM 5'; YKK
ACCESORIES	DAUN JENDELA ALUMUNIUM; YKK, ENGSEL STAINLESS STEEL; KACA BENING 8 mm

KEMENTERIAN PENDIDIKAN DAN KEBUDAYAAN
UNIVERSITAS PENDIDIKAN GANESHA
Jalan Udayana No.11, Banjasari, Kec. Buleleng, Kab. Buleleng, Bali 81116

PEKERJAAN :
PERENCANAAN PEMBANGUNAN GEDUNG DIREKTORAT TAHUN ANGGARAN 2025

LOKASI :
KAMPUS UNIVERSITAS PENDIDIKAN GANESHA, JALAN UDAYANA-SINGARAJA

NO.	CATATAN	PARAF

DIPERIKSA OLEH :

NAMA	JABATAN	PARAF

DISETUJUI :
PEJABAT PEMBUAT KOMITMEN
UNIVERSITAS PENDIDIKAN GANESHA

MADE RESPAWAN, S.T., M.T.
NIP. 19791207 200801 1 008

MENGETAHUI :
KUASA PENGGUNA ANGGARAN

Prof. Dr. I WAYAN LASMAWAN, M.Pd
NIP. 19670221 199308 1 002

STAFF KONSULTAN

JABATAN	NAMA	PARAF
Team Leader	Ir. I Kadek Junierta, ST	
Ahli Teknik Bangunan Gedung	I Made Weda Wirawan, ST	
Ahli Estimasi Biaya	Luh Putu Rositheri, ST	
Ahli K3 Konstruksi	I Kadek Dwijantara Cahyadi, ST	
Operator CAD/ Juru Gambar	NI Luh Putu Karina Septari, S. Ars	

NAMA GAMBAR :
DETAIL KUSEN J2


SKALA : 1 : 30

KODE	NO. GAMBAR	NO. LEMBAR

Konsultan Perencana
PT. TATA RANCANA HIJAU


Ir. I Gusti Agung Adi Wiraguna, ST., M. Ars
Direktur

KUSEN J3

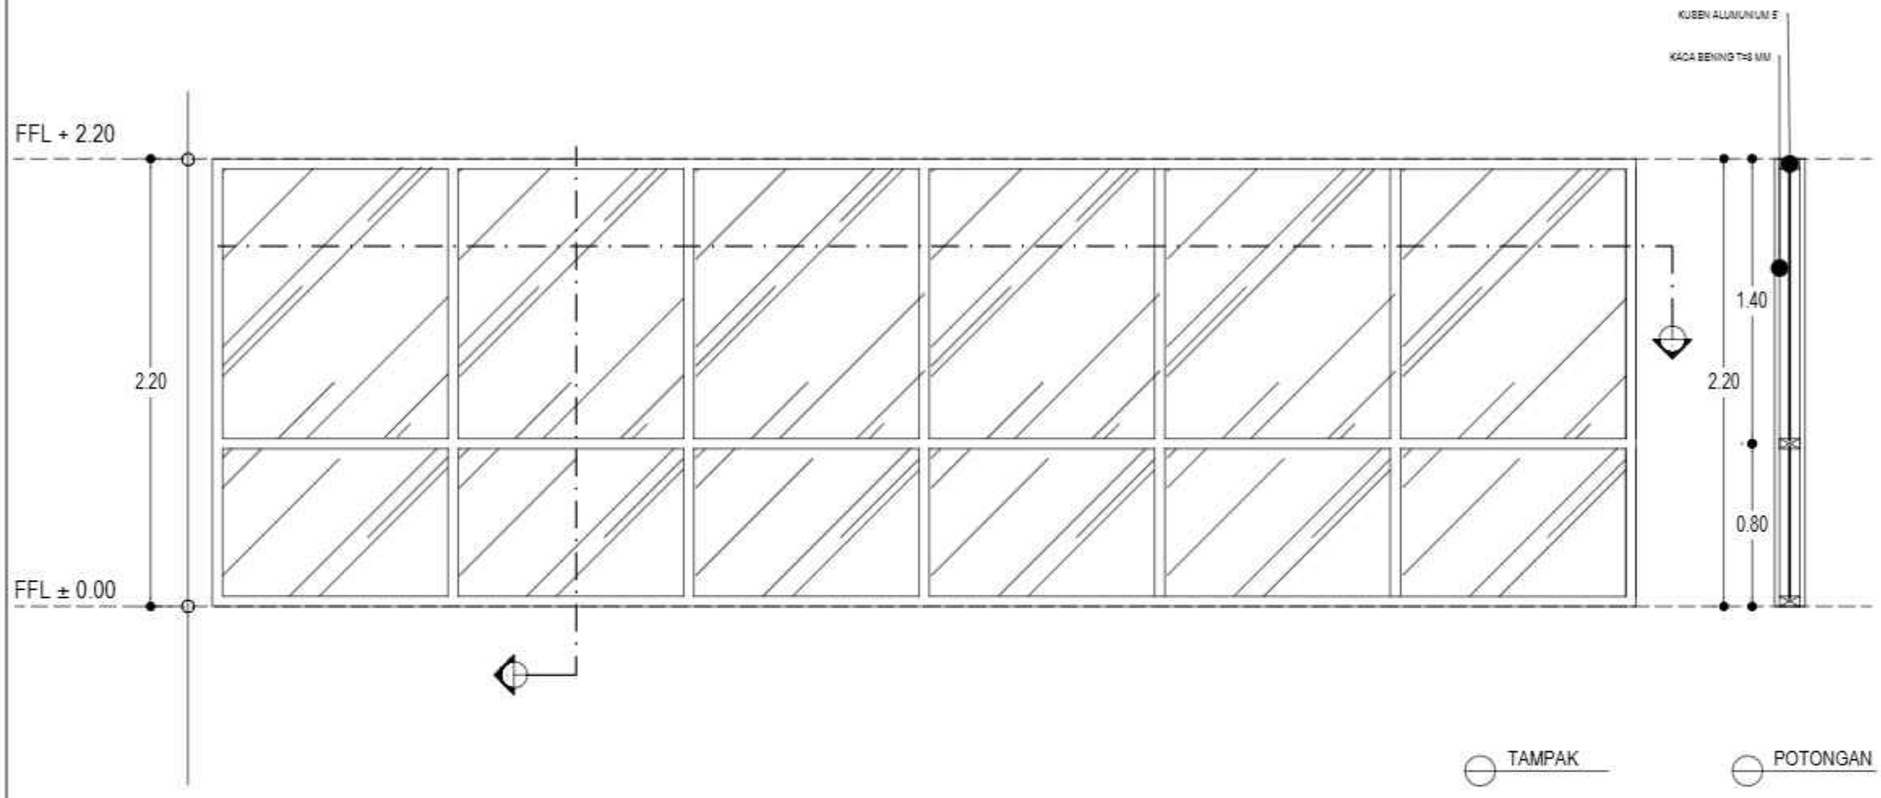

TAMPAK

POTONGAN

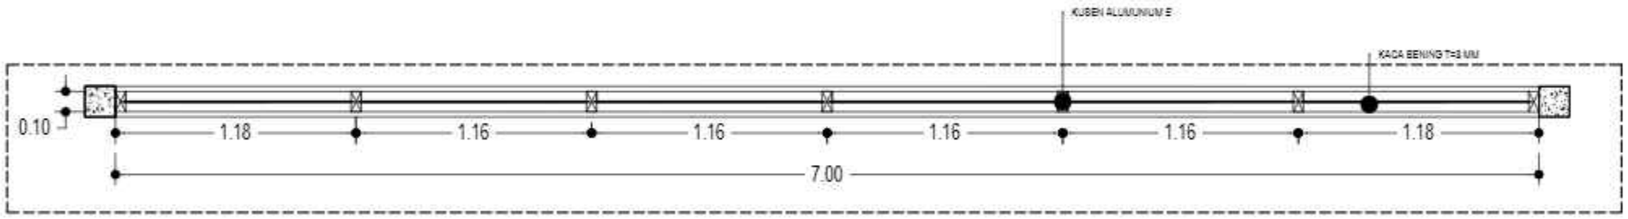

DENAH

DETAIL KUSEN J3
SKALA 1 : 30

TYPE	J3 (JUMLAH = 6 BUAH)
KUSEN	KUSEN ALUMUNIUM 5'; YKK
ACCESORIES	DAUN JENDELA ALUMUNIUM; YKK, ENGSEL STAINLESS STEEL; KACA BENING 8 mm

KEMENTERIAN PENDIDIKAN DAN KEBUDAYAAN
UNIVERSITAS PENDIDIKAN GANESHA
Jalan Udayana No.11, Banjasari, Kec. Buleleng, Kab. Buleleng, Bali 81116

PEKERJAAN :
PERENCANAAN PEMBANGUNAN GEDUNG DIREKTORAT TAHUN ANGGARAN 2025

LOKASI :
KAMPUS UNIVERSITAS PENDIDIKAN GANESHA, JALAN UDAYANA-SINGARAJA

NO.	CATATAN	PARAF

DIPERIKSA OLEH :

NAMA	JABATAN	PARAF

DISETUJUI :
PEJABAT PEMBUAT KOMITMEN
UNIVERSITAS PENDIDIKAN GANESHA

MADE RESPAWAN, S.T.,M.T.
NIP. 19791207 200801 1 008

MENGETAHUI :
KUASA PENGGUNA ANGGARAN

Prof. Dr. I WAYAN LASMAWAN, M.Pd
NIP. 19670221 199308 1 002

STAFF KONSULTAN

JABATAN	NAMA	PARAF
Team Leader	Ir. I Kadek Junarta, ST	
Ahli Teknik Bangunan Gedung	I Made Wede Wirawan, ST	
Ahli Estimasi Biaya	Luh Putu Rosihani, ST	
Ahli K3 Konstruksi	I Kadek Dwijantara Cahyadi, ST	
Operator CAD/ Juru Gambar	Ni Luh Putu Karina Septian, S. Ars	

NAMA GAMBAR :
DETAIL KUSEN J3


SKALA : 1 : 30

KODE	NO. GAMBAR	NO. LEMBAR

Konsultan Perencana
PT. TATA RANCANA HIJAU

Ir. I Gusti Agung Adi Wiraguna, ST., M. Ars
Direktur

KUSEN J4

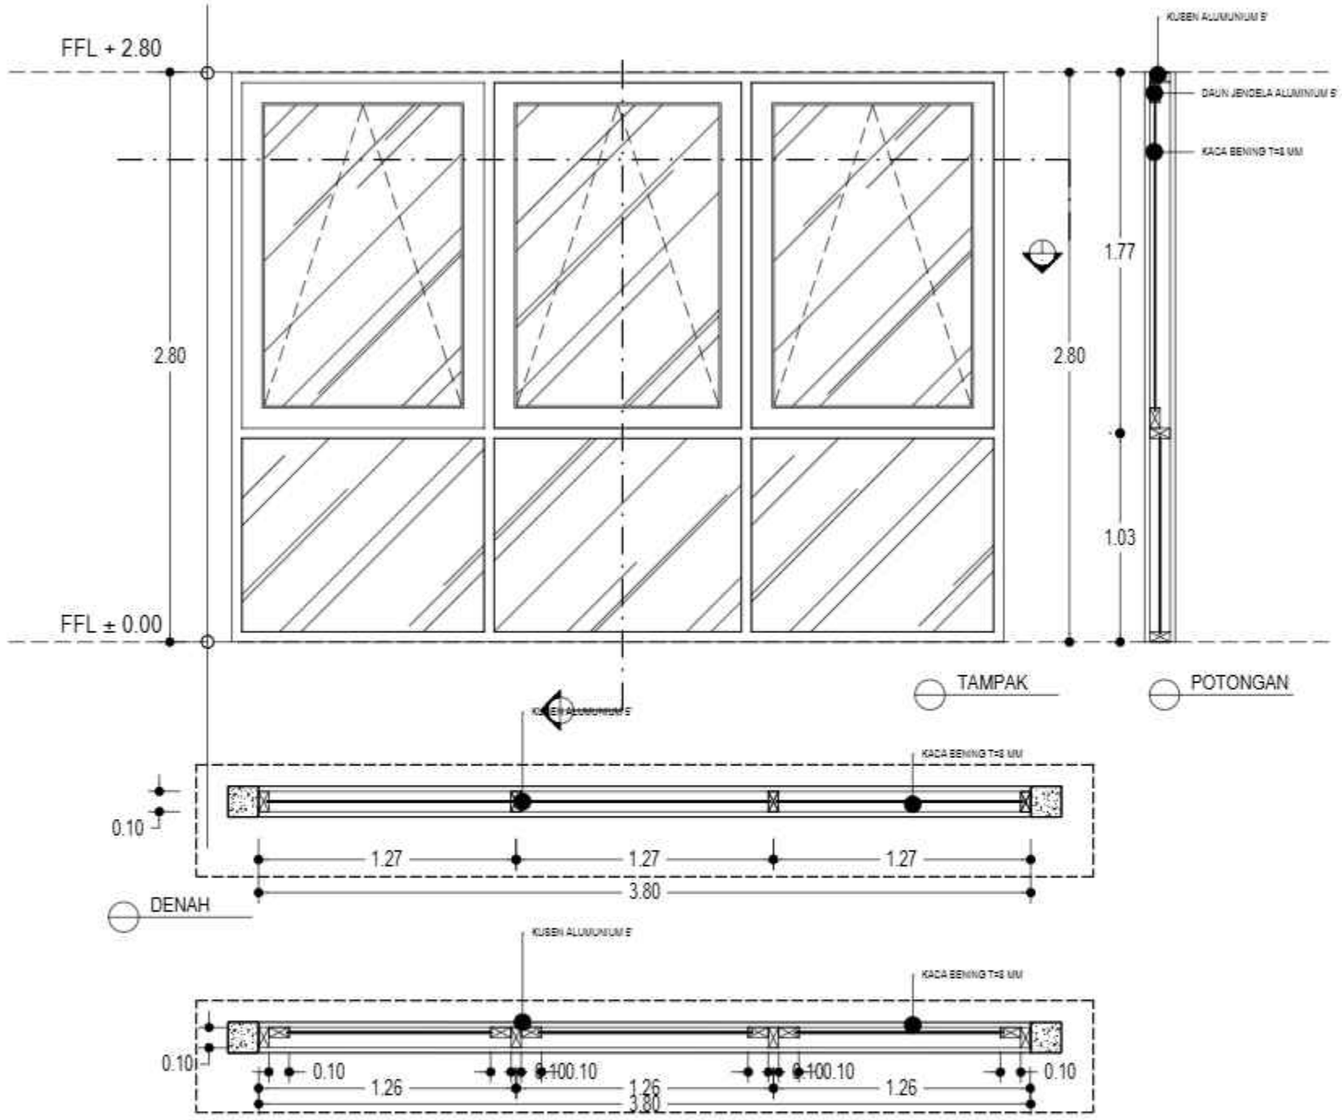

DETAIL KUSEN J4
SKALA 1 : 30

TYPE	J4 (JUMLAH = 4 BUAH)
KUSEN	KUSEN ALUMUNIUM 5'; YKK
ACCESORIES	DAUN JENDELA ALUMUNIUM; YKK, ENGSEL STAINLESS STEEL; KACA BENING 8 mm

KEMENTERIAN PENDIDIKAN DAN KEBUDAYAAN
UNIVERSITAS PENDIDIKAN GANESHA
Jalan Udayana No.11, Banjasari, Kec. Buleleng, Kab. Buleleng, Bali 81116

PEKERJAAN :
PERENCANAAN PEMBANGUNAN GEDUNG DIREKTORAT TAHUN ANGGARAN 2025

LOKASI :
KAMPUS UNIVERSITAS PENDIDIKAN GANESHA, JALAN UDAYANA-SINGARAJA

NO.	CATATAN	PARAF

DIPERIKSA OLEH :

NAMA	JABATAN	PARAF

DISETUJUI :
PEJABAT PEMBUAT KOMITMEN
UNIVERSITAS PENDIDIKAN GANESHA

MADE RESPAWAN, S.T., M.T.
NIP. 19791207 200801 1 008

MENGETAHUI :
KUASA PENGGUNA ANGGARAN

Prof. Dr. I WAYAN LASMAWAN, M.Pd
NIP. 19670221 199308 1 002

STAFF KONSULTAN

JABATAN	NAMA	PARAF
Team Leader	Ir. I Kadek Junierta, ST	
Ahli Teknik Bangunan Gedung	I Made Weda Wirawan, ST	
Ahli Estimasi Biaya	Luh Putu Rositeri, ST	
Ahli K3 Konstruksi	I Kadek Dwijantara Cahyadi, ST	
Operator CAD/ Juru Gambar	Ni Luh Putu Karina Septeri, S. Ars	

NAMA GAMBAR :
DETAIL KUSEN J4


SKALA : 1 : 30

KODE	NO. GAMBAR	NO. LEMBAR

Konsultan Perencana
PT. TATA RANCANA HIJAU

Ir. I Gusti Agung Adi Wiraguna, ST., M. Ars
Direktur

KUSEN J6

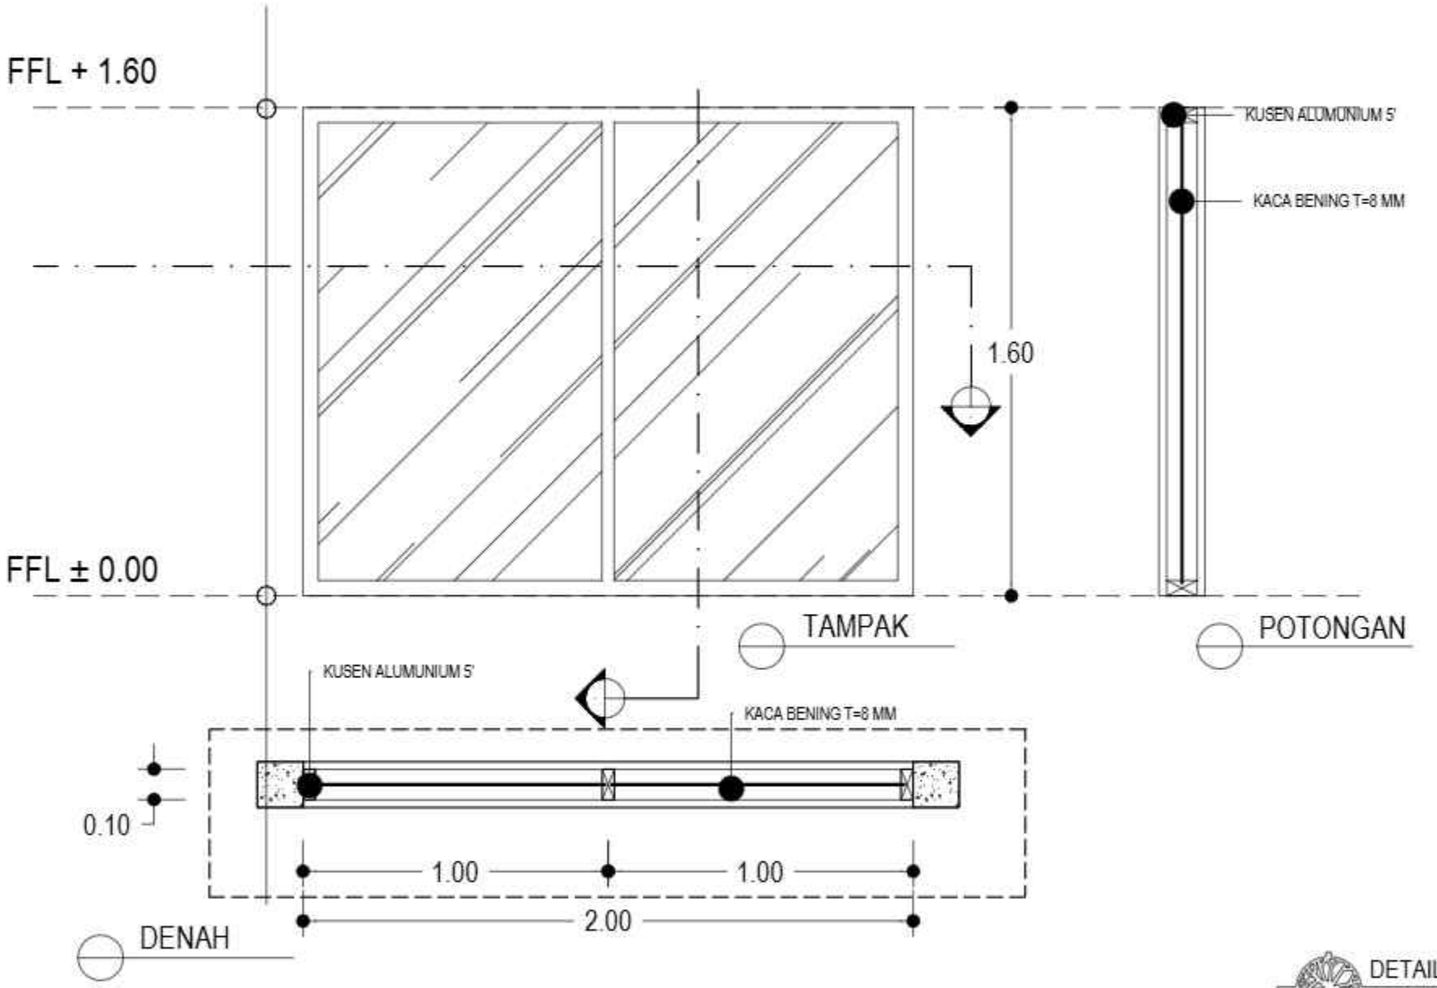

DETAIL KUSEN J6
SKALA 1 : 20

TYPE	J6 (JUMLAH = 1 BUAH)
KUSEN	KUSEN ALUMUNIUM 5"; YKK
ACCESORIES	DAUN JENDELA ALUMUNIUM; YKK, ENGSEL STAINLESS STEEL; KACA BENING 8 mm

KEMENTERIAN PENDIDIKAN DAN KEBUDAYAAN
UNIVERSITAS PENDIDIKAN GANESHA
Jalan Udayana No.11, Banjasari, Kec. Buleleng, Kab. Buleleng, Bali 81116

PEKERJAAN :
PERENCANAAN PEMBANGUNAN GEDUNG DIREKTORAT TAHUN ANGGARAN 2025

LOKASI :
KAMPUS UNIVERSITAS PENDIDIKAN GANESHA, JALAN UDAYANA-SINGARAJA

NO.	CATATAN	PARAF

DIPERIKSA OLEH :

NAMA	JABATAN	PARAF

DISETUJUI :
PEJABAT PEMBUAT KOMITMEN
UNIVERSITAS PENDIDIKAN GANESHA

MADE RESPAWAN, S.T.,M.T.
NIP. 19791207 200801 1 008

MENGETAHUI :
KUASA PENGGUNA ANGGARAN

Prof. Dr. I WAYAN LASMAWAN, M.Pd
NIP. 19670221 199308 1 002

STAFF KONSULTAN

JABATAN	NAMA	PARAF
Team Leader	Ir. I Kadek Junieta, ST	
Ahli Teknik Bangunan Gedung	I Made Weda Wirawan, ST	
Ahli Estimasi Biaya	Luh Putu Rositari, ST	
Ahli K3 Konstruksi	I Kadek Dwijantara Cahyadi, ST	
Operator CAD/ Juru Gambar	Ni Luh Putu Karina Septari, S. Ars	

NAMA GAMBAR :
DETAIL KUSEN J6


SKALA : 1 : 20

KODE	NO. GAMBAR	NO. LEMBAR

Konsultan Perencana
PT. TATA RANCANA HIJAU

Ir. I Gusti Agung Adi Wiraguna, ST., M. Ars
Direktur

KUSEN J7

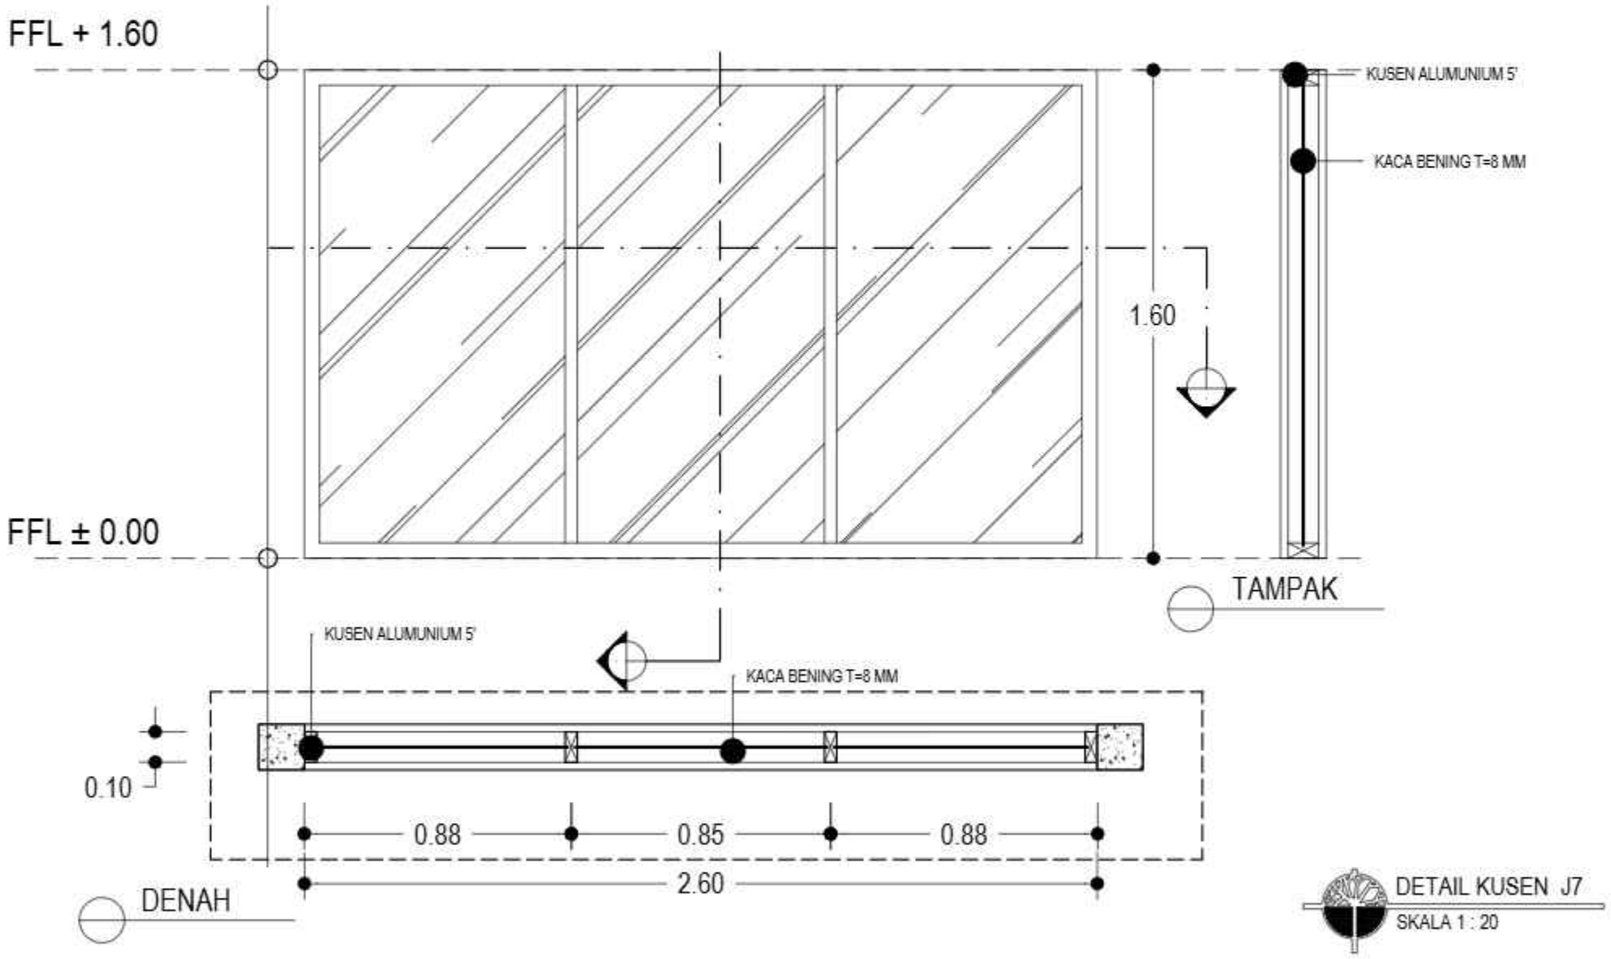

DETAIL KUSEN J7
SKALA 1 : 20

TYPE	J7 (JUMLAH = 1 BUAH)
KUSEN	KUSEN ALUMUNIUM 5'; YKK
ACCESORIES	DAUN JENDELA ALUMUNIUM; YKK, ENGSEL STAINLESS STEEL; KACA BENING 8 mm

KEMENTERIAN PENDIDIKAN DAN KEBUDAYAAN
UNIVERSITAS PENDIDIKAN GANESHA
Jalan Udayana No.11, Banjasari, Kec. Buleleng, Kab. Buleleng, Bali 81116

PEKERJAAN :
PERENCANAAN PEMBANGUNAN GEDUNG DIREKTORAT TAHUN ANGGARAN 2025

LOKASI :
KAMPUS UNIVERSITAS PENDIDIKAN GANESHA, JALAN UDAYANA-SINGARAJA

NO.	CATATAN	PARAF

DIPERIKSA OLEH :

NAMA	JABATAN	PARAF

DISETUJUI :
PEJABAT PEMBUAT KOMITMEN
UNIVERSITAS PENDIDIKAN GANESHA

MADE RESPAWAN, S.T.,M.T.
NIP. 19791207 200801 1 008

MENGETAHUI :
KUASA PENGGUNA ANGGARAN

Prof. Dr. I WAYAN LASMAWAN, M.Pd
NIP. 19670221 199308 1 002

STAFF KONSULTAN

JABATAN	NAMA	PARAF
Team Leader	Ir. I Kadek Junieta, ST	
Ahli Teknik Bangunan Gedung	I Made Weda Wirawan, ST	
Ahli Estimasi Biaya	Luh Putu Rosiani, ST	
Ahli K3 Konstruksi	I Kadek Dwijantara Cahyadi, ST	
Operator CAD/ Juru Gambar	Ni Luh Putu Karina Septari, S. Ars	

NAMA GAMBAR :
DETAIL KUSEN J7

SKALA : 1 : 20


KODE	NO. GAMBAR	NO. LEMBAR

Konsultan Perencana
PT. TATA RANCANA HIJAU

Ir. I Gusti Agung Adi Wiraguna, ST., M. Ars
Direktur

DETAIL TANGGA 1

DETAIL TANGGA 2

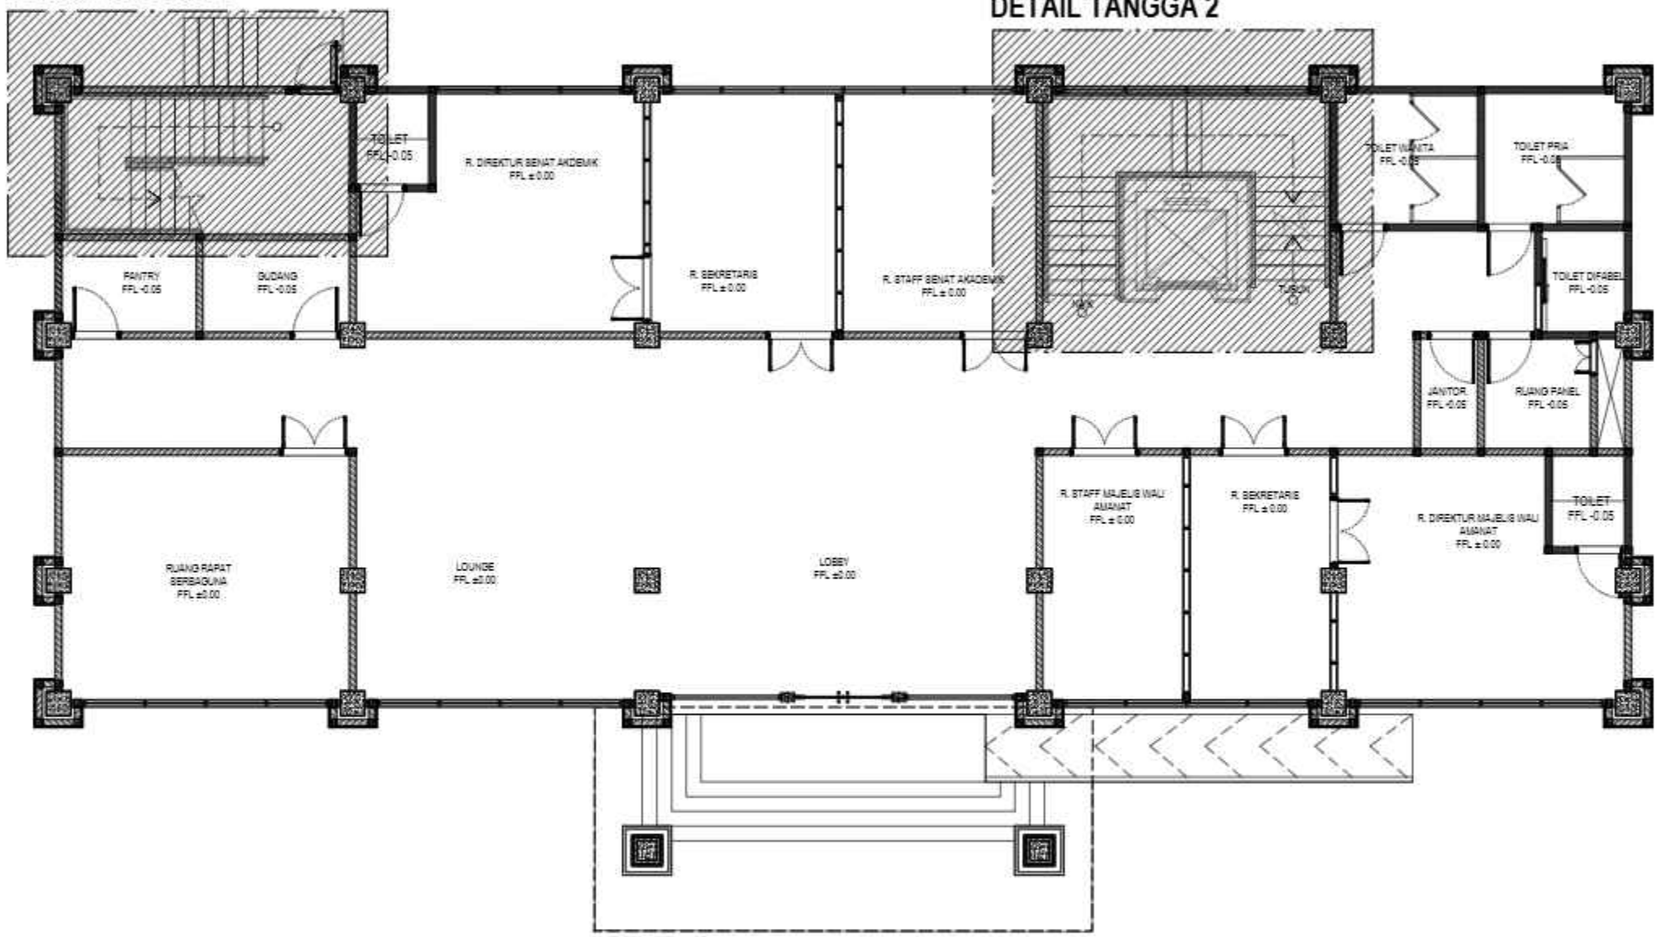

DENAH DETAIL TANGGA TIPIKAL
SKALA 1 : 100

KEMENTERIAN PENDIDIKAN DAN KEBUDAYAAN
UNIVERSITAS PENDIDIKAN GANESHA
Jalan Udayana No.11, Banjasari, Kec. Buleleng, Kab. Buleleng, Bali 81116

PEKERJAAN :
PERENCANAAN PEMBANGUNAN GEDUNG DIREKTORAT TAHUN ANGGARAN 2025

LOKASI :
KAMPUS UNIVERSITAS PENDIDIKAN GANESHA, JALAN UDAYANA-SINGARAJA

NO.	CATATAN	PARAF

DIPERIKSA OLEH :

NAMA	JABATAN	PARAF

DISETUJUI :
PEJABAT PEMBUAT KOMITMEN
UNIVERSITAS PENDIDIKAN GANESHA

MADE RESPAWAN, S.T., M.T.
NIP. 19791207 200801 1 008

MENGETAHUI :
KUASA PENGGUNA ANGGARAN

Prof. Dr. I WAYAN LASMAWAN, M.Pd
NIP. 19670221 199308 1 002

STAFF KONSULTAN

JABATAN	NAMA	PARAF
Team Leader	Ir. I Kadek Junierta, ST	
Ahli Teknik Bangunan Gedung	I Made Weda Wirawan, ST	
Ahli Estimasi Biaya	Luh Putu Rosihani, ST	
Ahli K3 Konstruksi	I Kadek Dwijantara Cahyadi, ST	
Operator CAD/ Juru Gambar	Ni Luh Putu Karina Septari, S. Ars	


NAMA GAMBAR :

SKALA :

KODE	NO. GAMBAR	NO. LEMBAR

Konsultan Perencana
PT. TATA RANCANA HIJAU

Ir. I Gusti Agung Adi Wiraguna, ST., M. Ars
Direktur

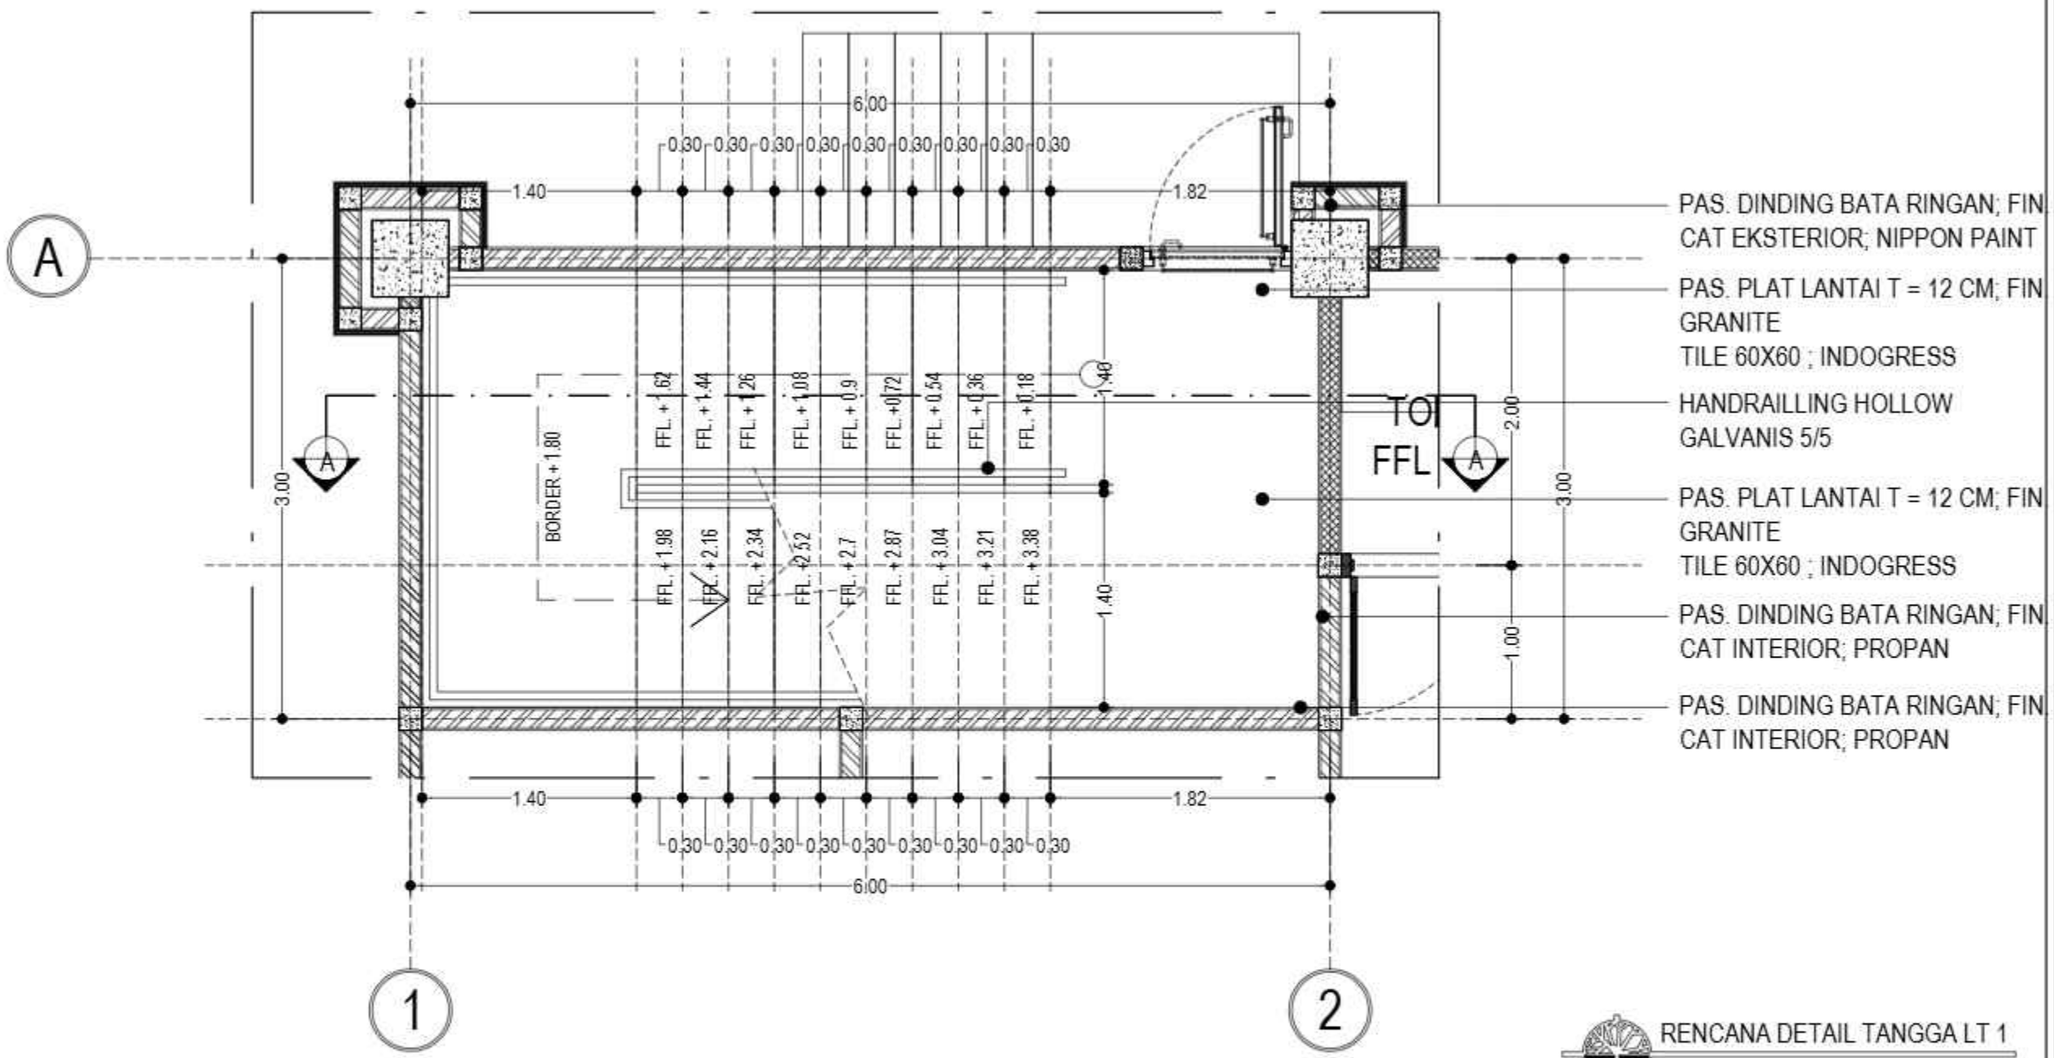

RENCANA DETAIL TANGGA LT 1

SKALA 1 : 35

KEMENTERIAN PENDIDIKAN DAN KEBUDAYAAN
UNIVERSITAS PENDIDIKAN GANESHA
Jalan Udayana No.11, Banjasari, Kec. Buleleng, Kab. Buleleng, Bali 81116

PEKERJAAN :
PERENCANAAN PEMBANGUNAN GEDUNG DIREKTORAT TAHUN ANGGARAN 2025

LOKASI :
KAMPUS UNIVERSITAS PENDIDIKAN GANESHA, JALAN UDAYANA-SINGARAJA

NO.	CATATAN	PARAF

DIPERIKSA OLEH :

NAMA	JABATAN	PARAF

DISETUJUI :
PEJABAT PEMBUAT KOMITMEN
UNIVERSITAS PENDIDIKAN GANESHA

MADE RESPAWAN, S.T.,M.T.
NIP. 19791207 200801 1 008

MENGETAHUI :
KUASA PENGGUNA ANGGARAN

Prof. Dr. I WAYAN LASMAWAN, M.Pd
NIP. 19670221 199308 1 002

STAFF KONSULTAN

JABATAN	NAMA	PARAF
Team Leader	Ir. I Kadek Junierta, ST	
Ahli Teknik Bangunan Gedung	I Made Wede Wirawan, ST	
Ahli Estimasi Biaya	Luh Putu Rositani, ST	
Ahli K3 Konstruksi	I Kadek Dwijantara Cahyadi, ST	
Operator CAD/ Juru Gambar	Ni Luh Putu Karina Septiari, S. Ars	


NAMA GAMBAR :

SKALA :

KODE	NO. GAMBAR	NO. LEMBAR

Konsultan Perencana
PT. TATA RANCANA HIJAU

Ir. I Gusti Agung Adi Wiraguna, ST., M. Ars
Direktur

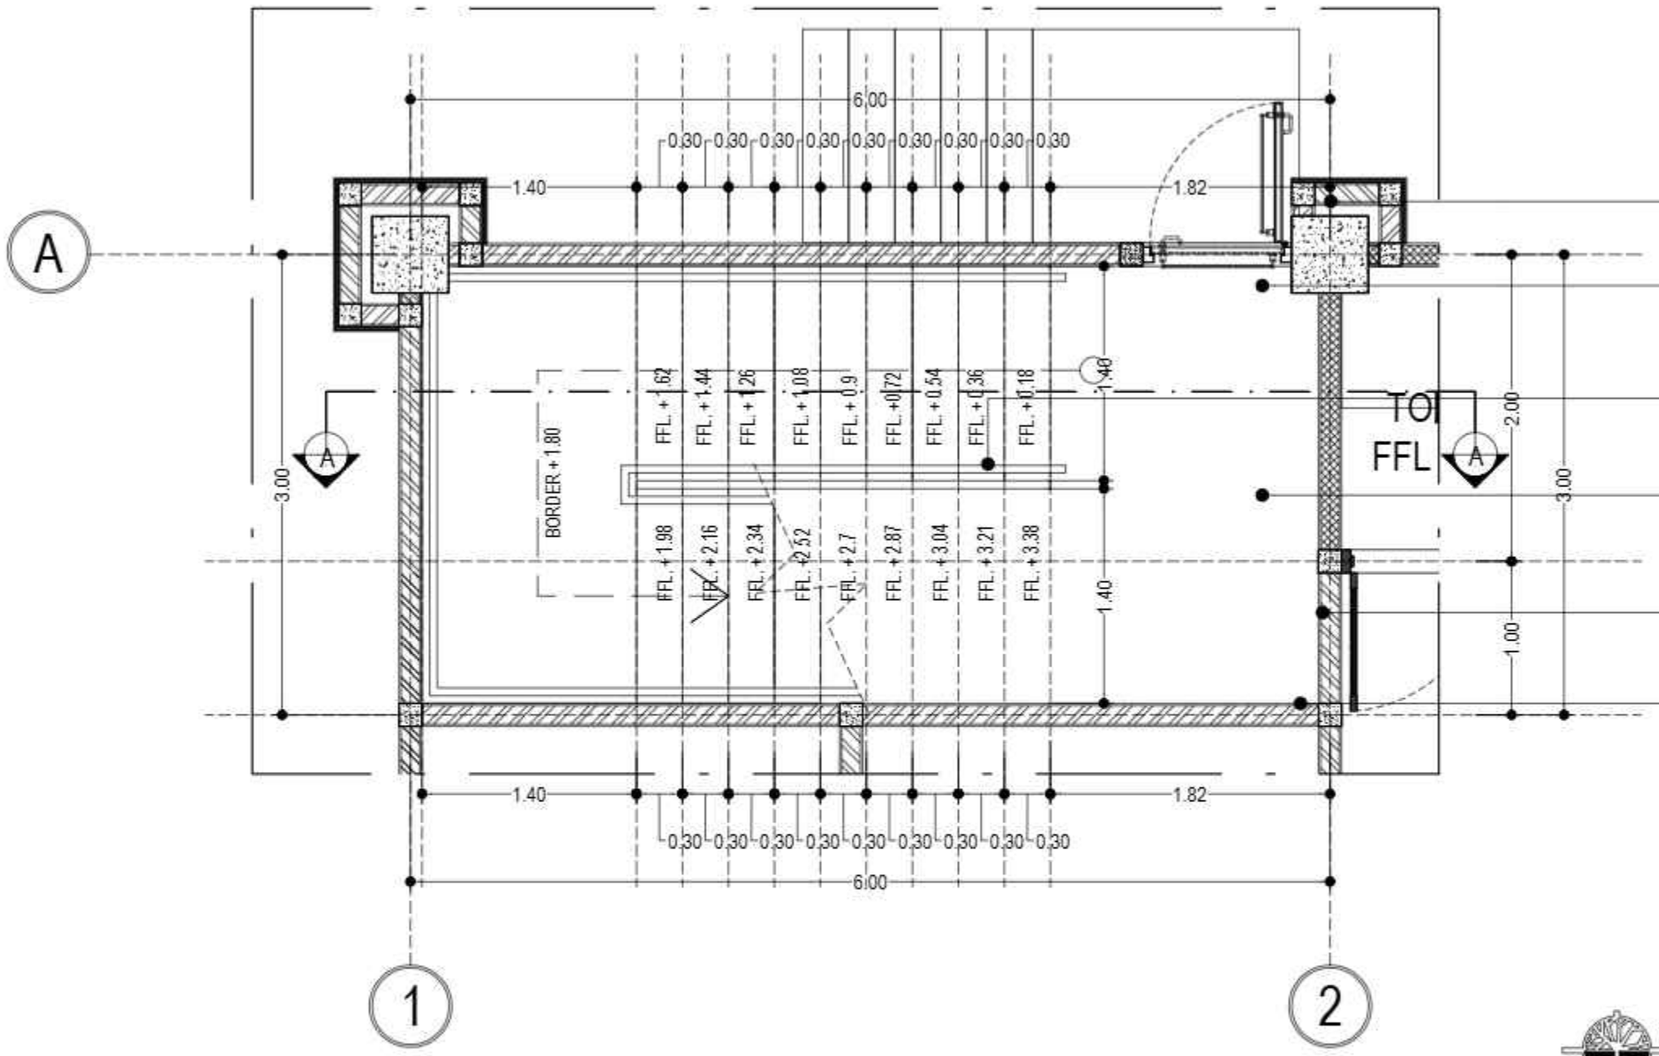

PAS. DINDING BATA RINGAN; FIN. CAT EKSTERIOR; NIPPON PAINT

PAS. PLAT LANTAI T = 12 CM; FIN GRANITE
TILE 60X60 ; INDOGRESS

HANDRAILLING HOLLOW GALVANIS 5/5

PAS. PLAT LANTAI T = 12 CM; FIN GRANITE
TILE 60X60 ; INDOGRESS

PAS. DINDING BATA RINGAN; FIN. CAT INTERIOR; PROPAN

PAS. DINDING BATA RINGAN; FIN. CAT INTERIOR; PROPAN

RENCANA DETAIL TANGGA LT 2

SKALA 1 : 35

KEMENTERIAN PENDIDIKAN DAN KEBUDAYAAN
UNIVERSITAS PENDIDIKAN GANESHA
Jalan Udayana No.11, Banjasari, Kec. Buleleng, Kab. Buleleng, Bali 81116

PEKERJAAN :
PERENCANAAN PEMBANGUNAN GEDUNG DIREKTORAT TAHUN ANGGARAN 2025

LOKASI :
KAMPUS UNIVERSITAS PENDIDIKAN GANESHA, JALAN UDAYANA-SINGARAJA

NO.	CATATAN	PARAF

DIPERIKSA OLEH :

NAMA	JABATAN	PARAF

DISETUJUI :
PEJABAT PEMBUAT KOMITMEN
UNIVERSITAS PENDIDIKAN GANESHA

MADE RESPAWAN, S.T.,M.T.
NIP. 19791207 200801 1 008

MENGETAHUI :
KUASA PENGGUNA ANGGARAN

Prof. Dr. I WAYAN LASMAWAN, M.Pd
NIP. 19670221 199308 1 002

STAFF KONSULTAN

JABATAN	NAMA	PARAF
Team Leader	Ir. I Kadek Junierta, ST	
Ahli Teknik Bangunan Gedung	I Made Wede Wirawan, ST	
Ahli Estimasi Biaya	Luh Putu Rositani, ST	
Ahli K3 Konstruksi	I Kadek Dwijantara Cahyadi, ST	
Operator CAD/ Juru Gambar	Ni Luh Putu Karina Septari, S. Ars	


NAMA GAMBAR :

SKALA :

KODE	NO. GAMBAR	NO. LEMBAR

Konsultan Perencana
PT. TATA RANCANA HIJAU

Ir. I Gusti Agung Adi Wiraguna, ST., M. Ars
Direktur

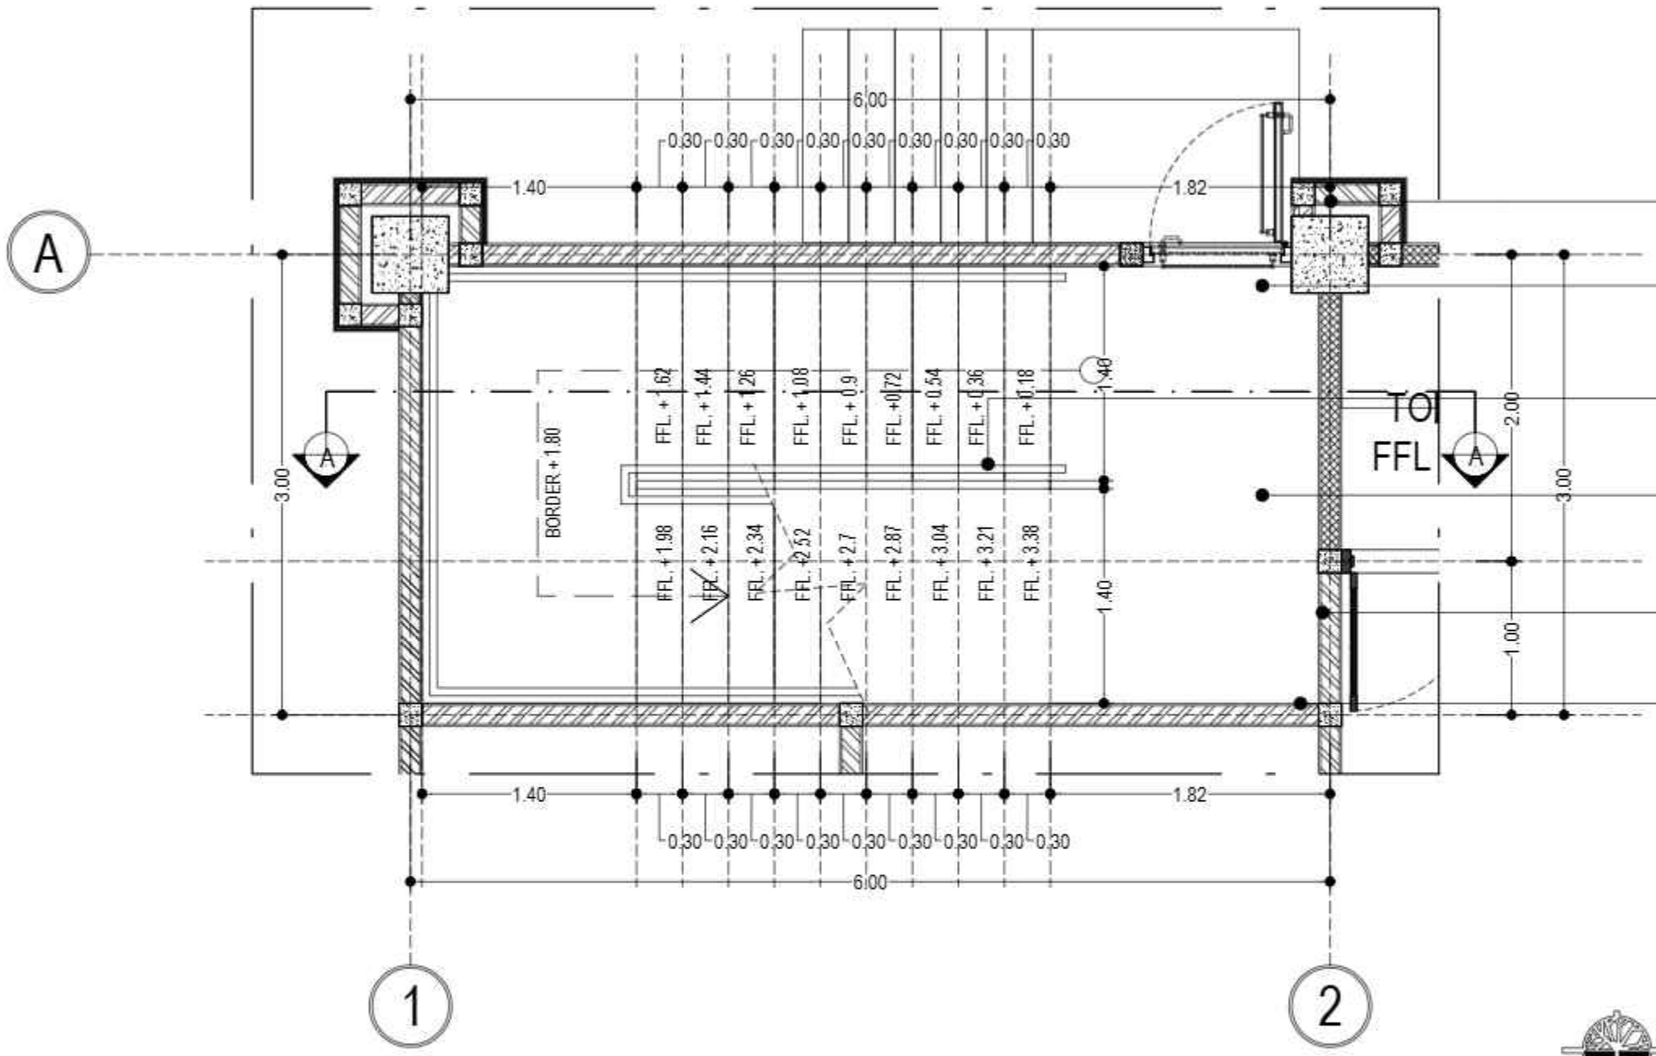

PAS. DINDING BATA RINGAN; FIN. CAT EKSTERIOR; NIPPON PAINT

PAS. PLAT LANTAI T = 12 CM; FIN GRANITE
TILE 60X60 ; INDOGRESS

HANDRAILLING HOLLOW GALVANIS 5/5

PAS. PLAT LANTAI T = 12 CM; FIN GRANITE
TILE 60X60 ; INDOGRESS

PAS. DINDING BATA RINGAN; FIN. CAT INTERIOR; PROPAN

PAS. DINDING BATA RINGAN; FIN. CAT INTERIOR; PROPAN

RENCANA DETAIL TANGGA LT 3

SKALA 1 : 35

KEMENTERIAN PENDIDIKAN DAN KEBUDAYAAN
UNIVERSITAS PENDIDIKAN GANESHA
Jalan Udayana No.11, Banjasari, Kec. Buleleng, Kab. Buleleng, Bali 81116

PEKERJAAN :
PERENCANAAN PEMBANGUNAN GEDUNG DIREKTORAT TAHUN ANGGARAN 2025

LOKASI :
KAMPUS UNIVERSITAS PENDIDIKAN GANESHA, JALAN UDAYANA-SINGARAJA

NO.	CATATAN	PARAF

DIPERIKSA OLEH :

NAMA	JABATAN	PARAF

DISETUJUI :
PEJABAT PEMBUAT KOMITMEN
UNIVERSITAS PENDIDIKAN GANESHA

MADE RESPAWAN, S.T.,M.T.
NIP. 19791207 200801 1 008

MENGETAHUI :
KUASA PENGGUNA ANGGARAN

Prof. Dr. I WAYAN LASMAWAN, M.Pd
NIP. 19670221 199308 1 002

STAFF KONSULTAN

JABATAN	NAMA	PARAF
Team Leader	Ir. I Kadek Junierta, ST	
Ahli Teknik Bangunan Gedung	I Made Wede Wirawan, ST	
Ahli Estimasi Biaya	Luh Putu Rositani, ST	
Ahli K3 Konstruksi	I Kadek Dwijantara Cahyadi, ST	
Operator CAD/ Juru Gambar	Ni Luh Putu Karina Septiari, S. Ars	


NAMA GAMBAR :

SKALA :

KODE	NO. GAMBAR	NO. LEMBAR

Konsultan Perencana
PT. TATA RANCANA HIJAU

Ir. I Gusti Agung Adi Wiraguna, ST., M. Ars
Direktur

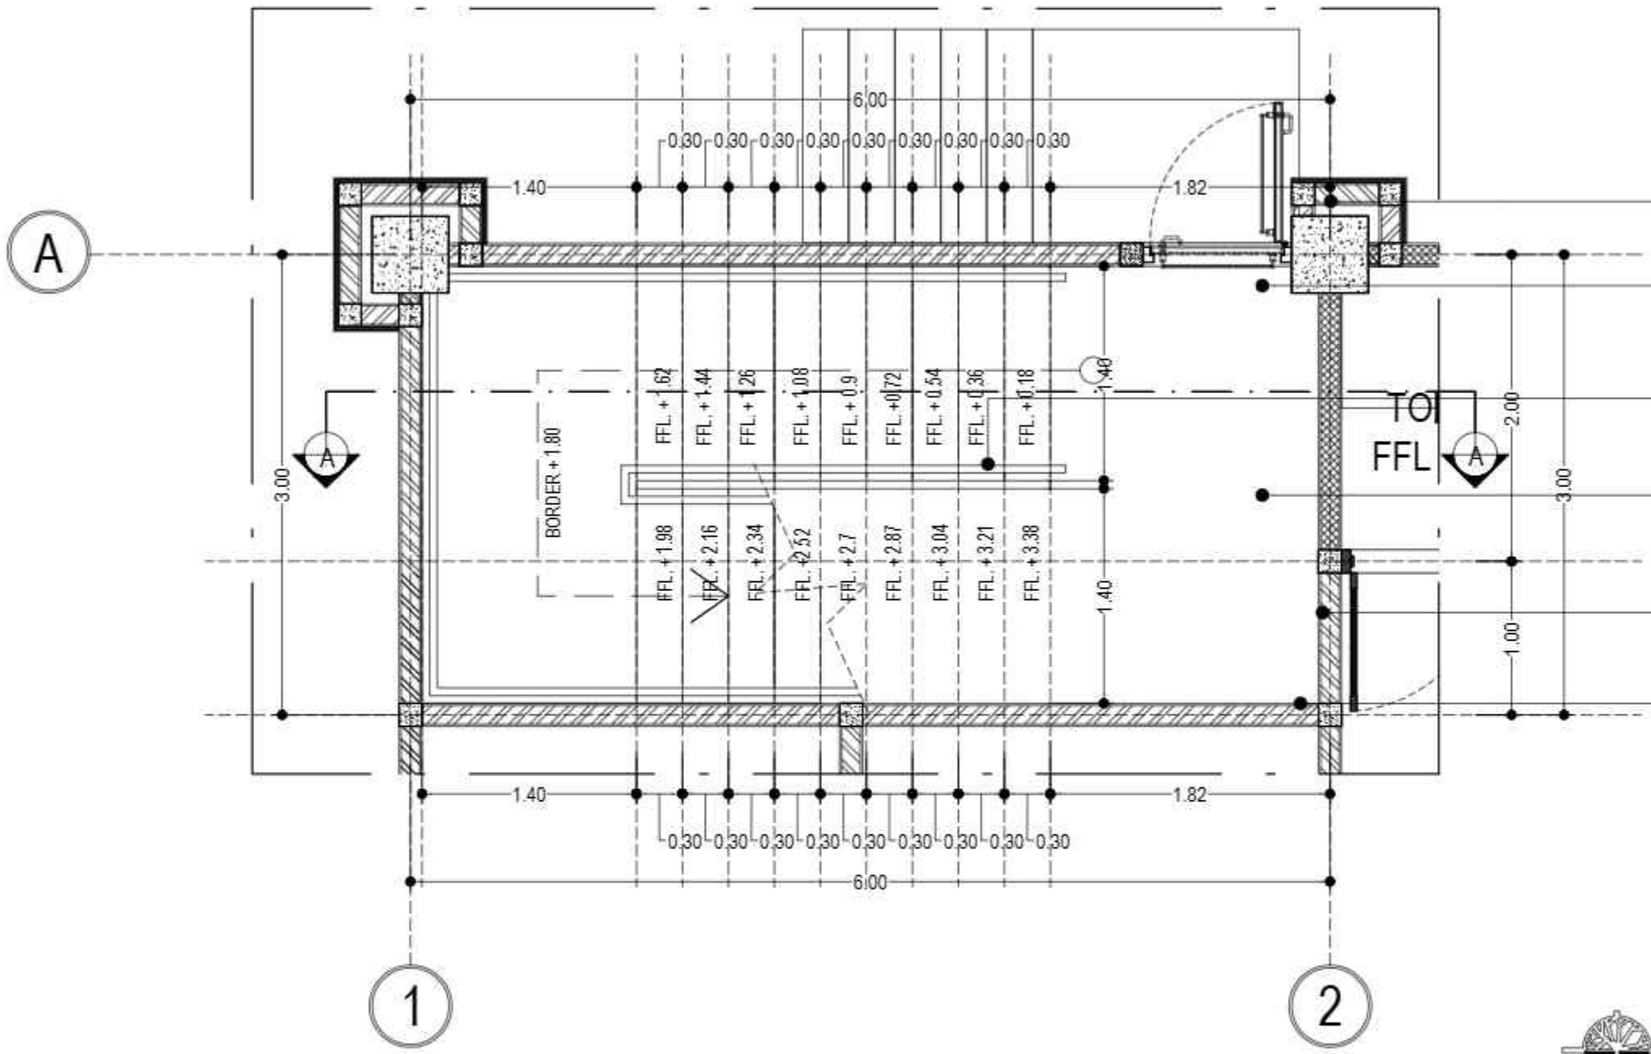

PAS. DINDING BATA RINGAN; FIN. CAT EKSTERIOR; NIPPON PAINT

PAS. PLAT LANTAI T = 12 CM; FIN GRANITE
TILE 60X60 ; INDOGRESS

HANDRAILLING HOLLOW GALVANIS 5/5

PAS. PLAT LANTAI T = 12 CM; FIN GRANITE
TILE 60X60 ; INDOGRESS

PAS. DINDING BATA RINGAN; FIN. CAT INTERIOR; PROPAN

PAS. DINDING BATA RINGAN; FIN. CAT INTERIOR; PROPAN

RENCANA DETAIL TANGGA LT 4

SKALA 1 : 35

KEMENTERIAN PENDIDIKAN DAN KEBUDAYAAN
UNIVERSITAS PENDIDIKAN GANESHA
Jalan Udayana No.11, Banjasari, Kec. Buleleng, Kab. Buleleng, Bali 81116

PEKERJAAN :
PERENCANAAN PEMBANGUNAN GEDUNG DIREKTORAT TAHUN ANGGARAN 2025

LOKASI :
KAMPUS UNIVERSITAS PENDIDIKAN GANESHA, JALAN UDAYANA-SINGARAJA

NO.	CATATAN	PARAF

DIPERIKSA OLEH :

NAMA	JABATAN	PARAF

DISETUJUI :
PEJABAT PEMBUAT KOMITMEN
UNIVERSITAS PENDIDIKAN GANESHA

MADE RESPAWAN, S.T.,M.T.
NIP. 19791207 200801 1 008

MENGETAHUI :
KUASA PENGGUNA ANGGARAN

Prof. Dr. I WAYAN LASMAWAN, M.Pd
NIP. 19670221 199308 1 002

STAFF KONSULTAN

JABATAN	NAMA	PARAF
Team Leader	Ir. I Kadek Junierta, ST	
Ahli Teknik Bangunan Gedung	I Made Wede Wirawan, ST	
Ahli Estimasi Biaya	Luh Putu Rositani, ST	
Ahli K3 Konstruksi	I Kadek Dwijantara Cahyadi, ST	
Operator CAD/ Juru Gambar	Ni Luh Putu Karina Septari, S. Ars	


NAMA GAMBAR :

SKALA :

KODE	NO. GAMBAR	NO. LEMBAR

Konsultan Perencana
PT. TATA RANCANA HIJAU

Ir. I Gusti Agung Adi Wiraguna, ST., M. Ars
Direktur

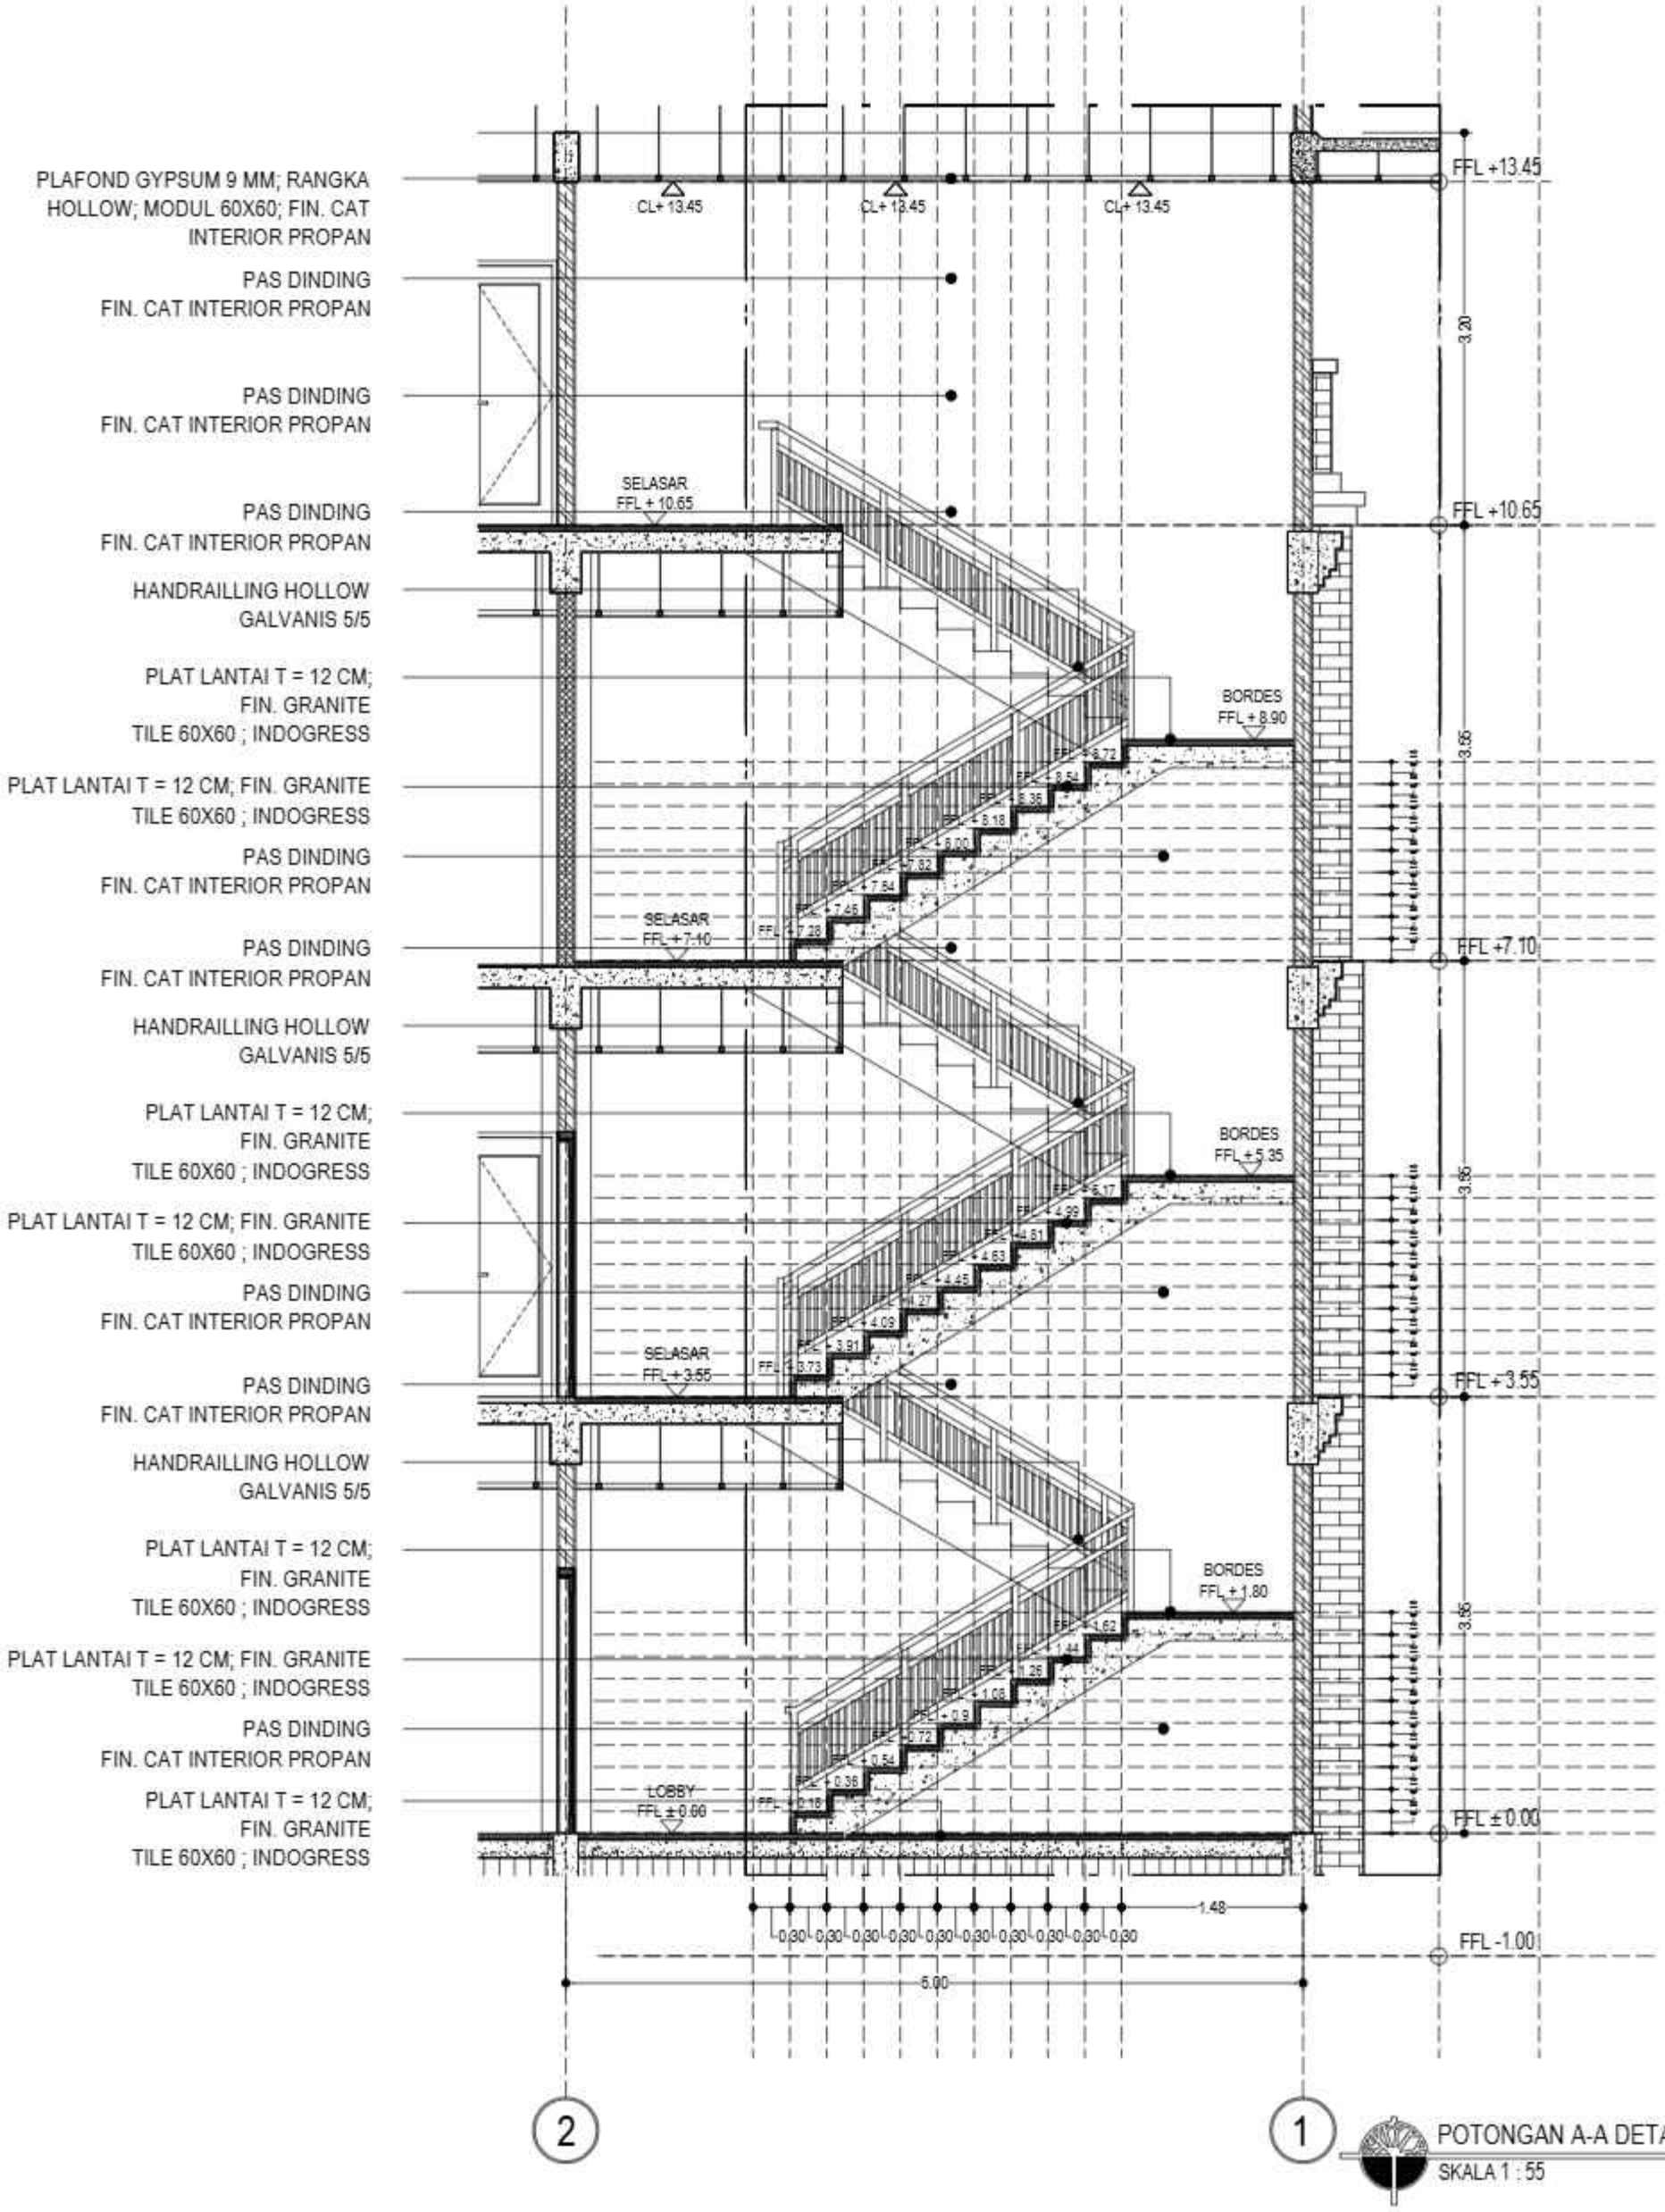

POTONGAN A-A DETAIL TANGGA

SKALA 1 : 55

KEMENTERIAN PENDIDIKAN DAN KEBUDAYAAN
UNIVERSITAS PENDIDIKAN GANESHA
Jalan Udayana No. 11, Banjar Tegal, Kec. Buleleng, Kab. Buleleng, Bali 81116

PEKERJAAN :
PERENCANAAN PEMBANGUNAN GEDUNG DIREKTORAT TAHUN ANGGARAN 2025

LOKASI :
KAMPUS UNIVERSITAS PENDIDIKAN GANESHA, JALAN UDAYANA-SINGARAJA

NO.	CATATAN	PARAF

DIPERIKSA OLEH :

NAMA	JABATAN	PARAF

DISETUJUI :
PEJABAT PEMBUAT KOMITMEN
UNIVERSITAS PENDIDIKAN GANESHA

MADE RESPATI, S.T., M.T.
NIP 197912072008011008

MENGETAHUI :
KUASA PENGGUNA ANGGARAN

Prof. Dr. I Nyoman Jampel, M.Pd.
NIP 196802211993031002

ST-OFF KONSULTAN		
JABATAN	NAMA	PARAF
Team Leader	Ir. I Komang Arsana, ST	
Ahli Teknik Bangunan Gedung	Ir. Ni Nyoman Ayu Suci Paramita, ST	
Ahli Estimasi Biaya	I Gede Yudi Dharmawan, ST	
Ahli K3 Konstruksi	I Komang Agus Suryawan, ST	
Operator CAD/ Juru Gambar	Ni Luh Putu Ratna Sariani, S.Ars	


NAMA GAMBAR :

SKALA :

KODE	NO. GAMBAR	NO. LEMBAR

Konsultan Perencana
PT. TATA RANCANA HIJAU

Ir. I Gusti Agung Adi Widagdha, ST., M. Ars
Direktur

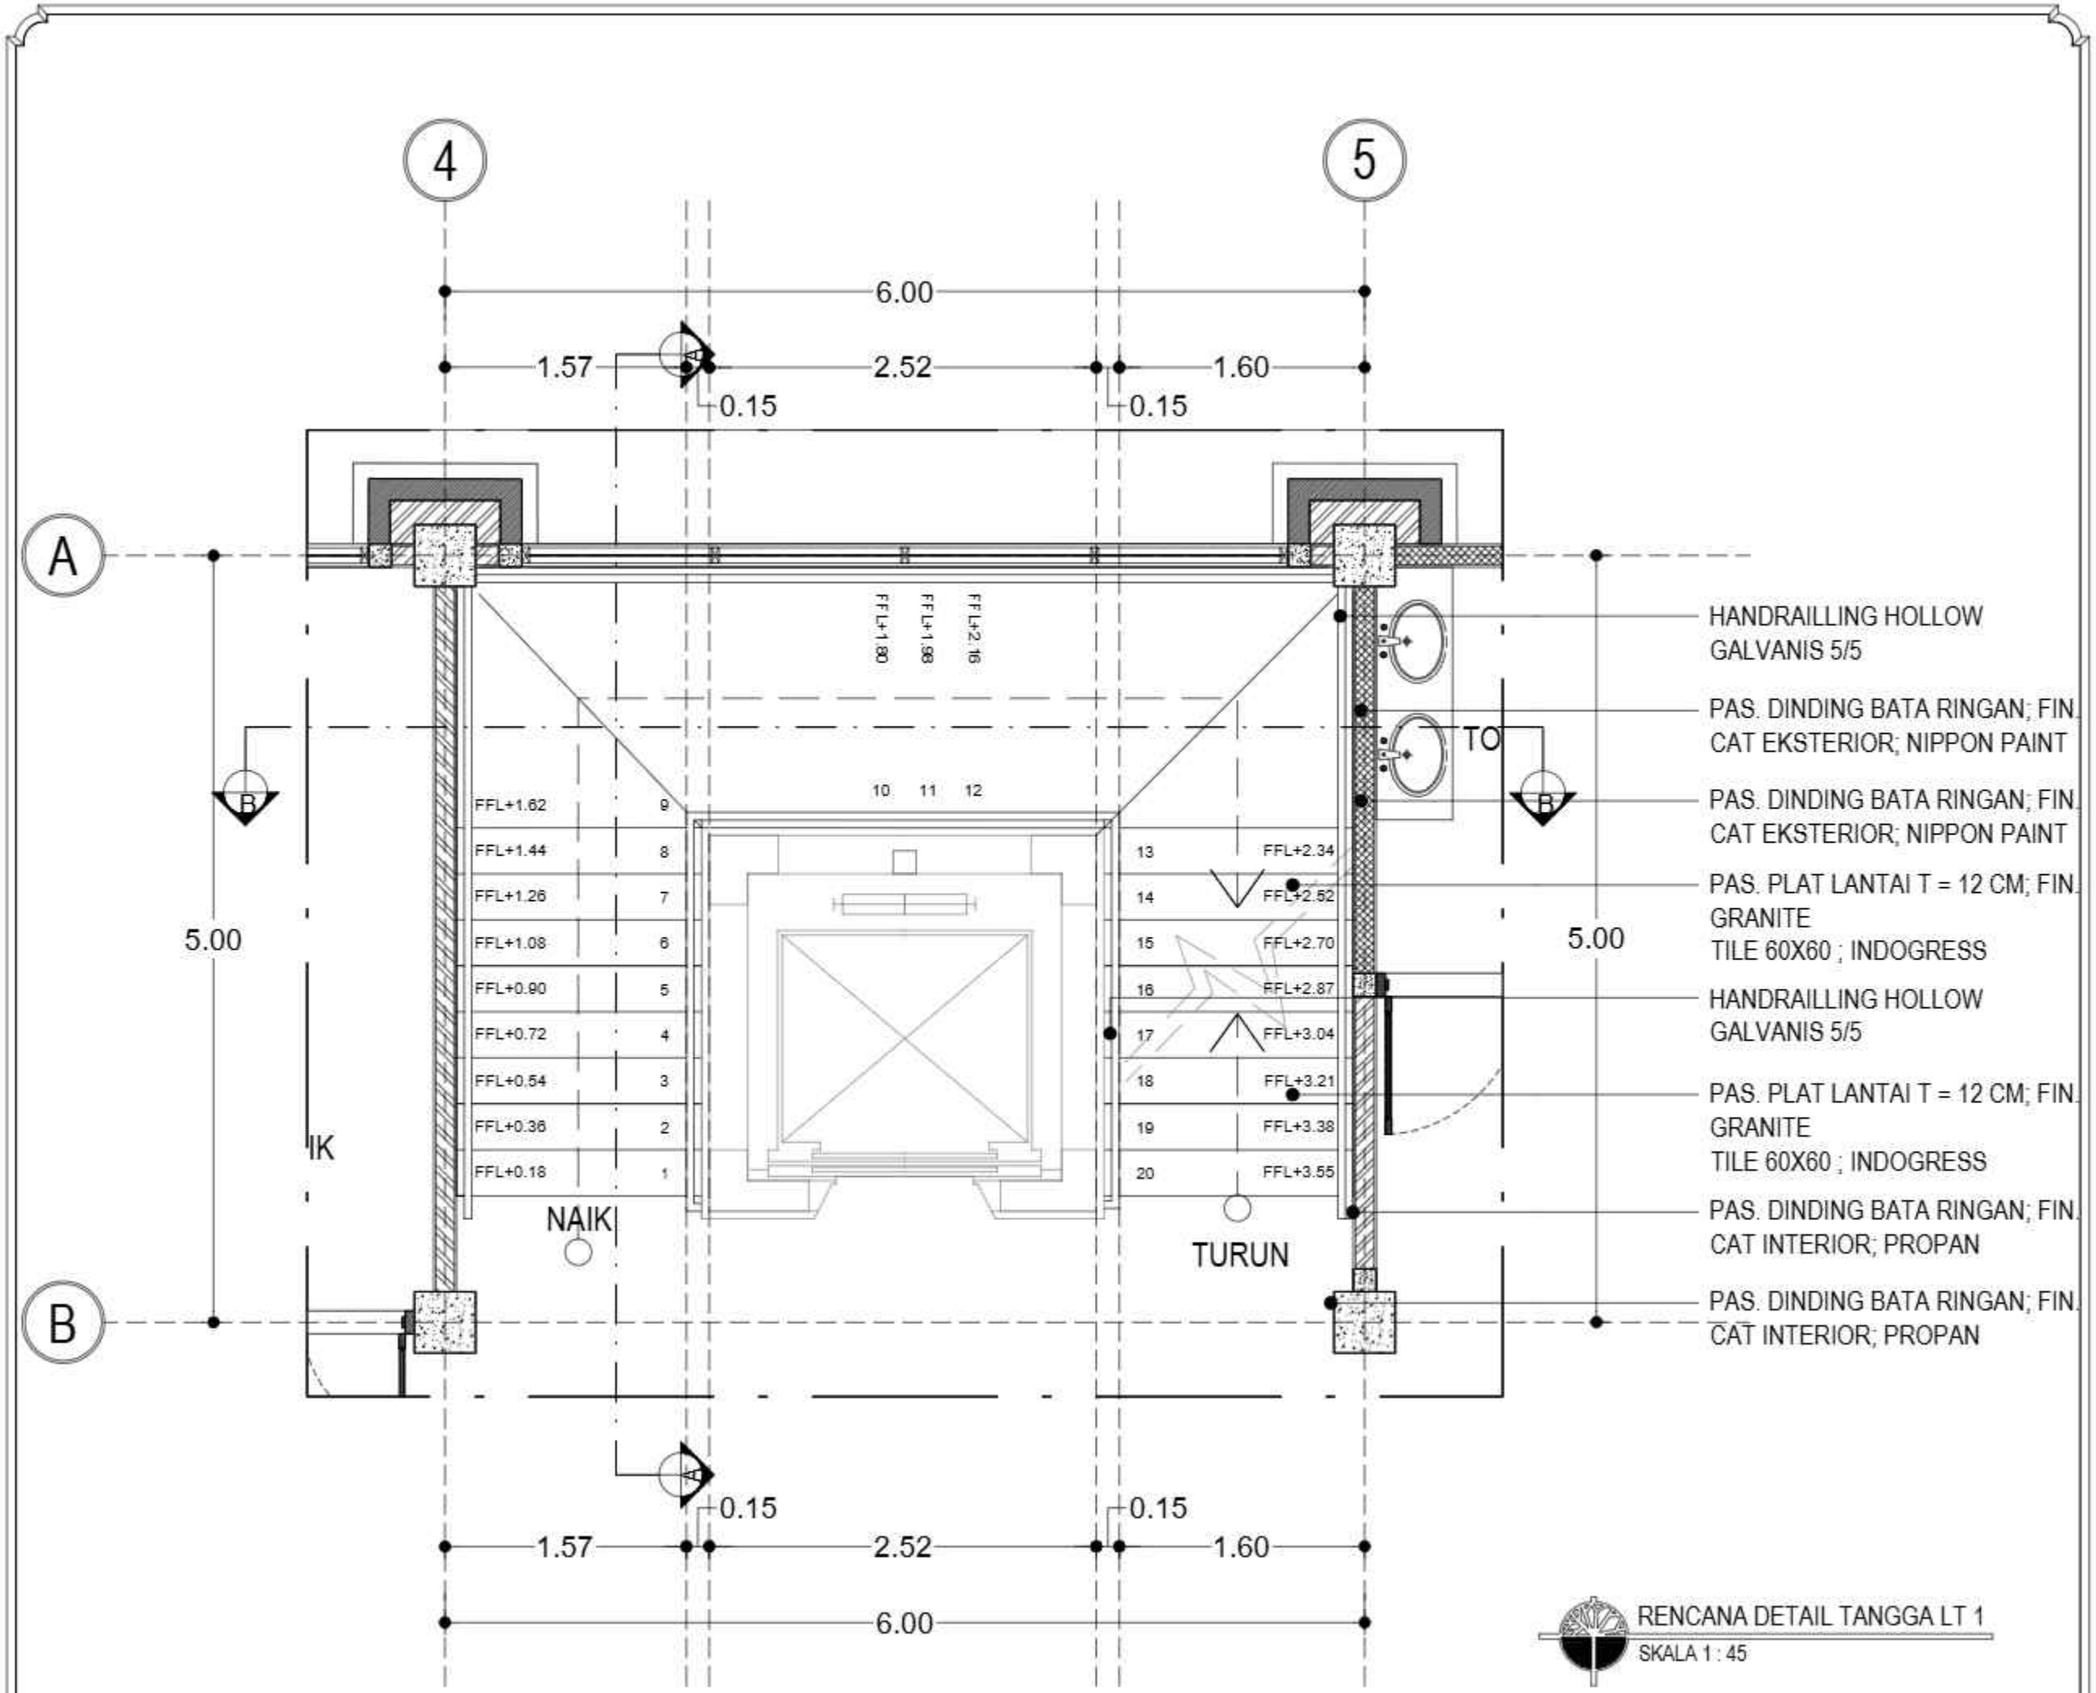

RENCANA DETAIL TANGGA LT 1

SKALA 1 : 45

KEMENTERIAN PENDIDIKAN DAN KEBUDAYAAN
UNIVERSITAS PENDIDIKAN GANESHA
Jalan Udayana No.11, Banjasari, Kec. Buleleng, Kab. Buleleng, Bali 81116

PEKERJAAN :
PERENCANAAN PEMBANGUNAN GEDUNG DIREKTORAT TAHUN ANGGARAN 2025

LOKASI :
KAMPUS UNIVERSITAS PENDIDIKAN GANESHA, JALAN UDAYANA-SINGARAJA

NO.	CATATAN	PARAF

DIPERIKSA OLEH :

NAMA	JABATAN	PARAF

DISETUJUI :
PEJABAT PEMBUAT KOMITMEN
UNIVERSITAS PENDIDIKAN GANESHA

MADE RESPAWAN, S.T.,M.T.
NIP. 19791207 200801 1 008

MENGETAHUI :
KUASA PENGGUNA ANGGARAN

Prof. Dr. I WAYAN LASMAWAN, M.Pd
NIP. 19670221 199308 1 002

STAFF KONSULTAN

JABATAN	NAMA	PARAF
Team Leader	Ir. I Kadek Junieta, ST	
Ahli Teknik Bangunan Gedung	I Made Weda Wirawan, ST	
Ahli Estimasi Biaya	Luh Putu Rosiheri, ST	
Ahli K3 Konstruksi	I Kadek Dwijantara Cahyadi, ST	
Operator CAD/ Juru Gambar	Ni Luh Putu Karina Septari, S. Ars	


NAMA GAMBAR :

SKALA :

KODE	NO. GAMBAR	NO. LEMBAR

Konsultan Perencana
PT. TATA RANCANA HIJAU

Ir. I Gusti Agung Adi Wiraguna, ST., M. Ars
Direktur

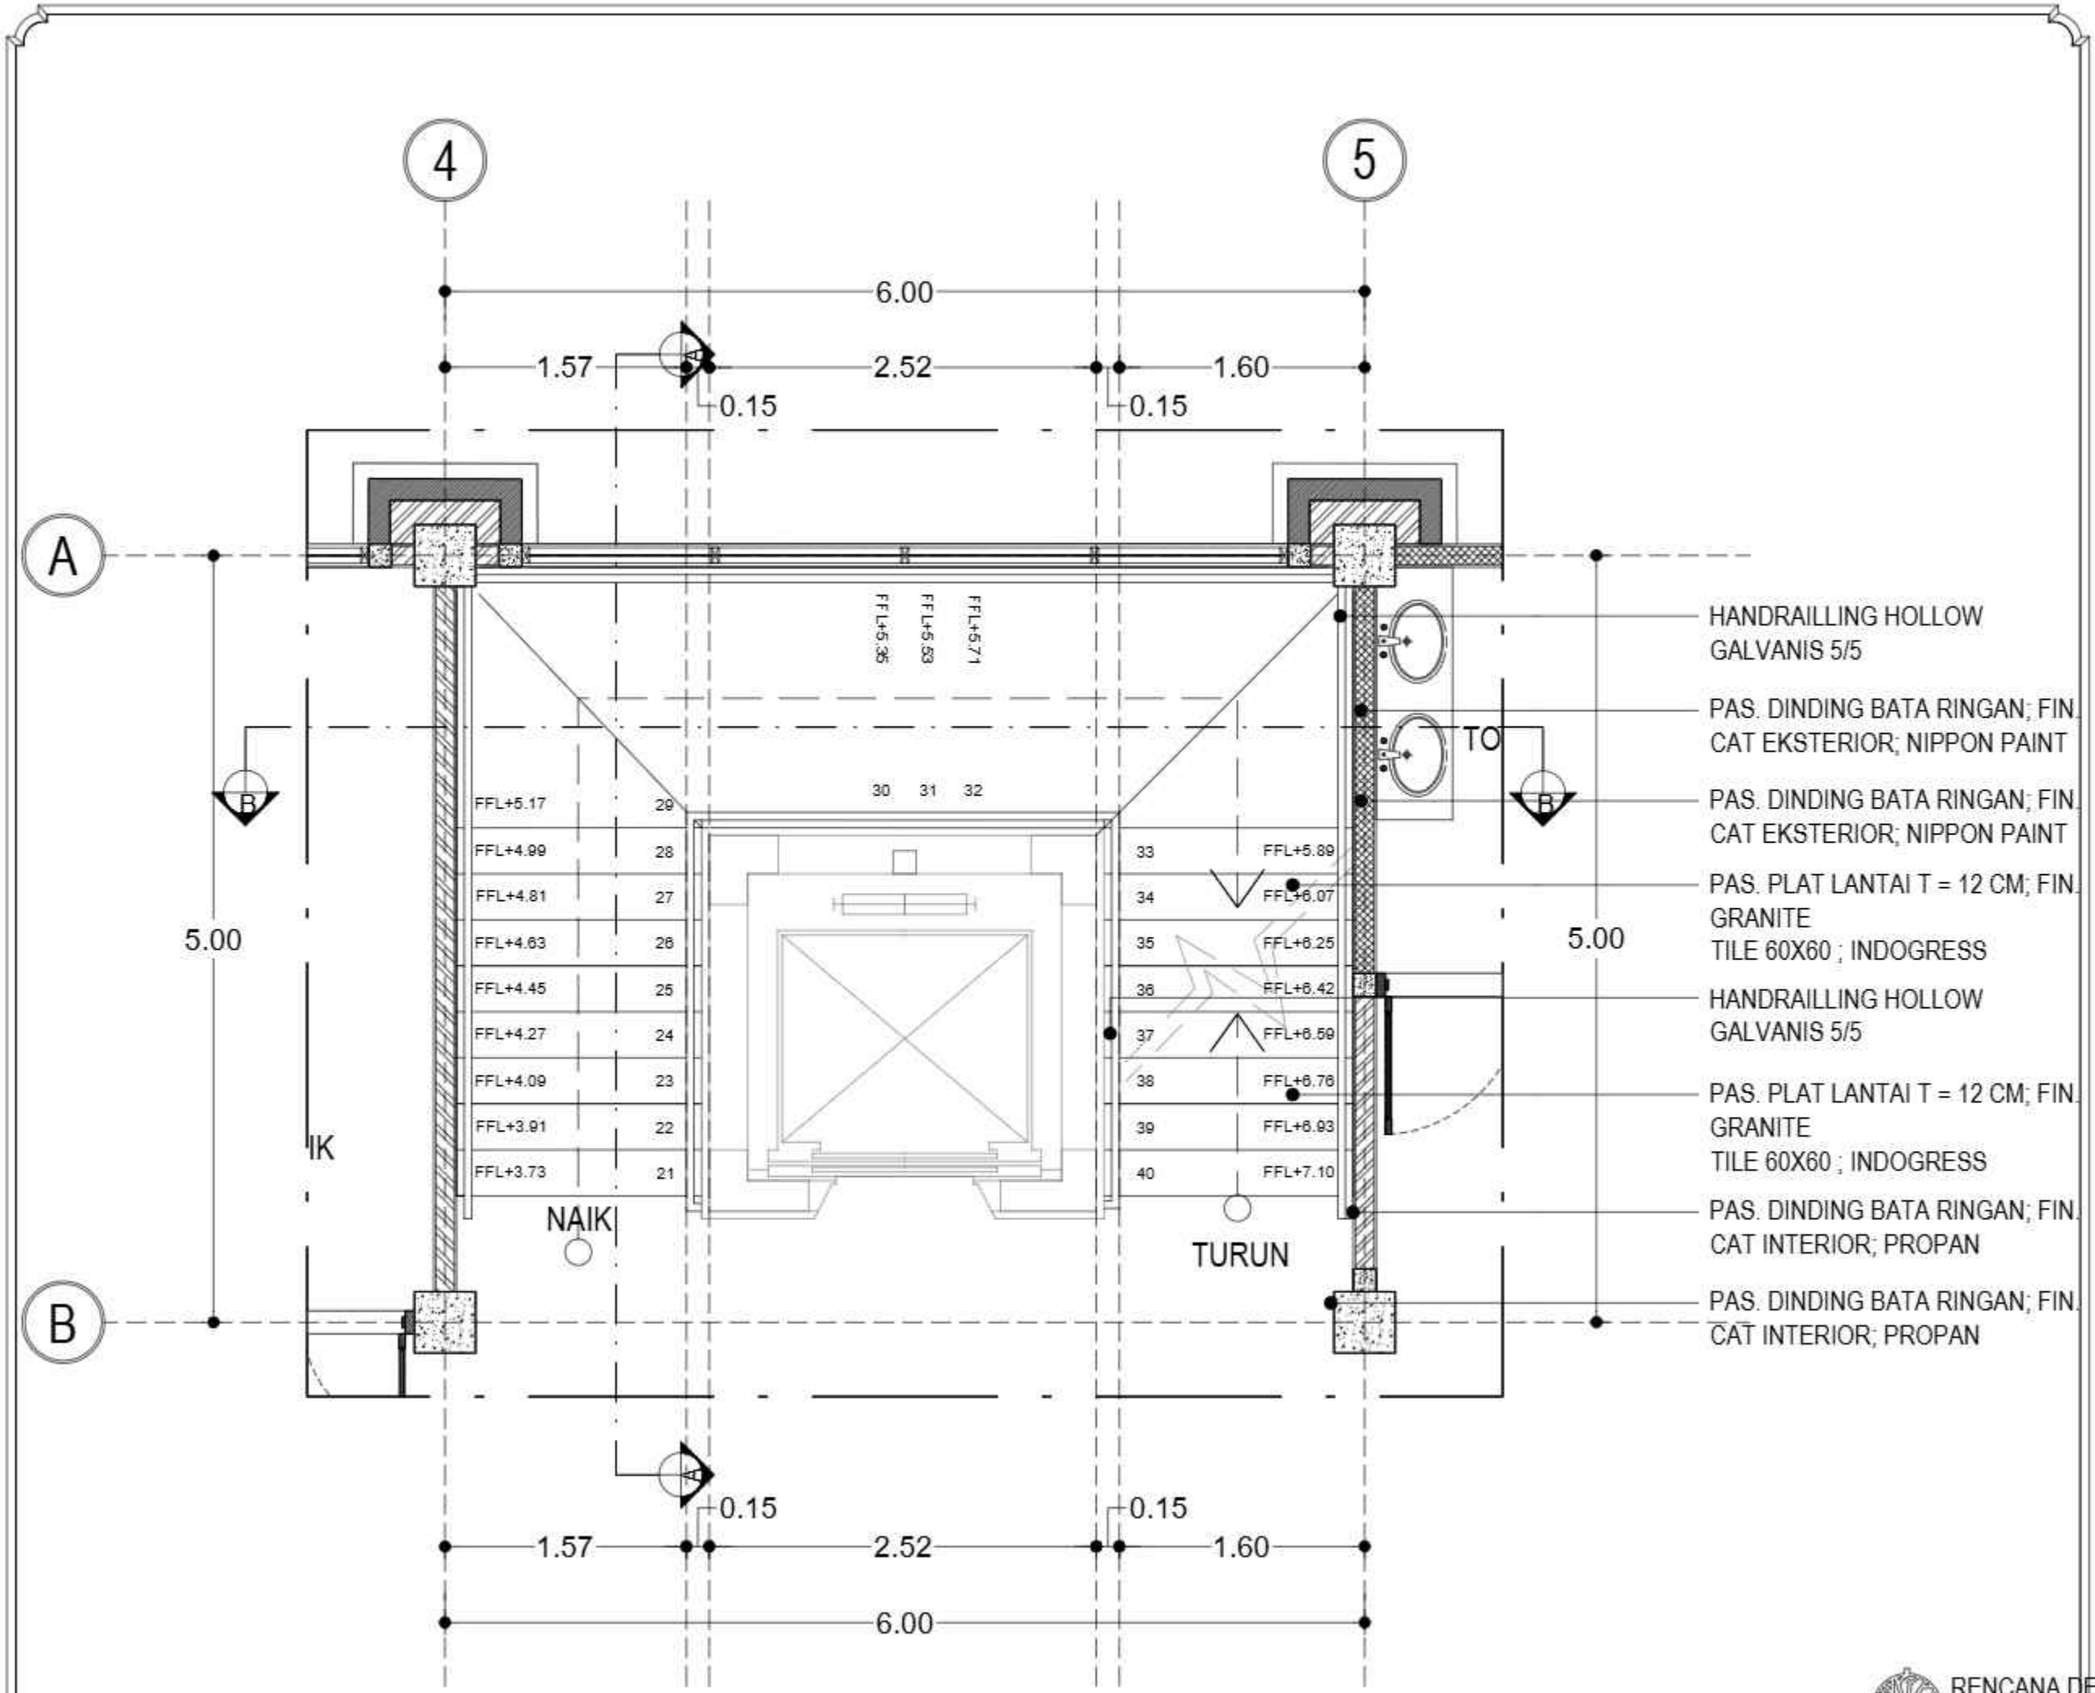

RENCANA DETAIL TANGGA LT 2

SKALA 1 : 45

KEMENTERIAN PENDIDIKAN DAN KEBUDAYAAN
UNIVERSITAS PENDIDIKAN GANESHA
Jalan Udayana No.11, Banjasari, Kec. Buleleng, Kab. Buleleng, Bali 81116

PEKERJAAN :
PERENCANAAN PEMBANGUNAN GEDUNG DIREKTORAT TAHUN ANGGARAN 2025

LOKASI :
KAMPUS UNIVERSITAS PENDIDIKAN GANESHA, JALAN UDAYANA-SINGARAJA

NO.	CATATAN	PARAF

DIPERIKSA OLEH :

NAMA	JABATAN	PARAF

DISETUJUI :
PEJABAT PEMBUAT KOMITMEN
UNIVERSITAS PENDIDIKAN GANESHA

MADE RESPAWAN, S.T.,M.T.
NIP. 19791207 200801 1 008

MENGETAHUI :
KUASA PENGGUNA ANGGARAN

Prof. Dr. I WAYAN LASMAWAN, M.Pd
NIP. 19670221 199308 1 002

STAFF KONSULTAN

JABATAN	NAMA	PARAF
Team Leader	Ir. I Kadek Junieta, ST	
Ahli Teknik Bangunan Gedung	I Made Weda Wirawan, ST	
Ahli Estimasi Biaya	Luh Putu Rosiheri, ST	
Ahli K3 Konstruksi	I Kadek Dwijantara Dahyadi, ST	
Operator CAD/ Juru Gambar	Ni Luh Putu Karina Septiari, S. Ars	


NAMA GAMBAR :

SKALA :

KODE	NO. GAMBAR	NO. LEMBAR

Konsultan Perencana
PT. TATA RANCANA HIJAU

Ir. I Gusti Agung Adi Wiraguna, ST., M. Ars
Direktur

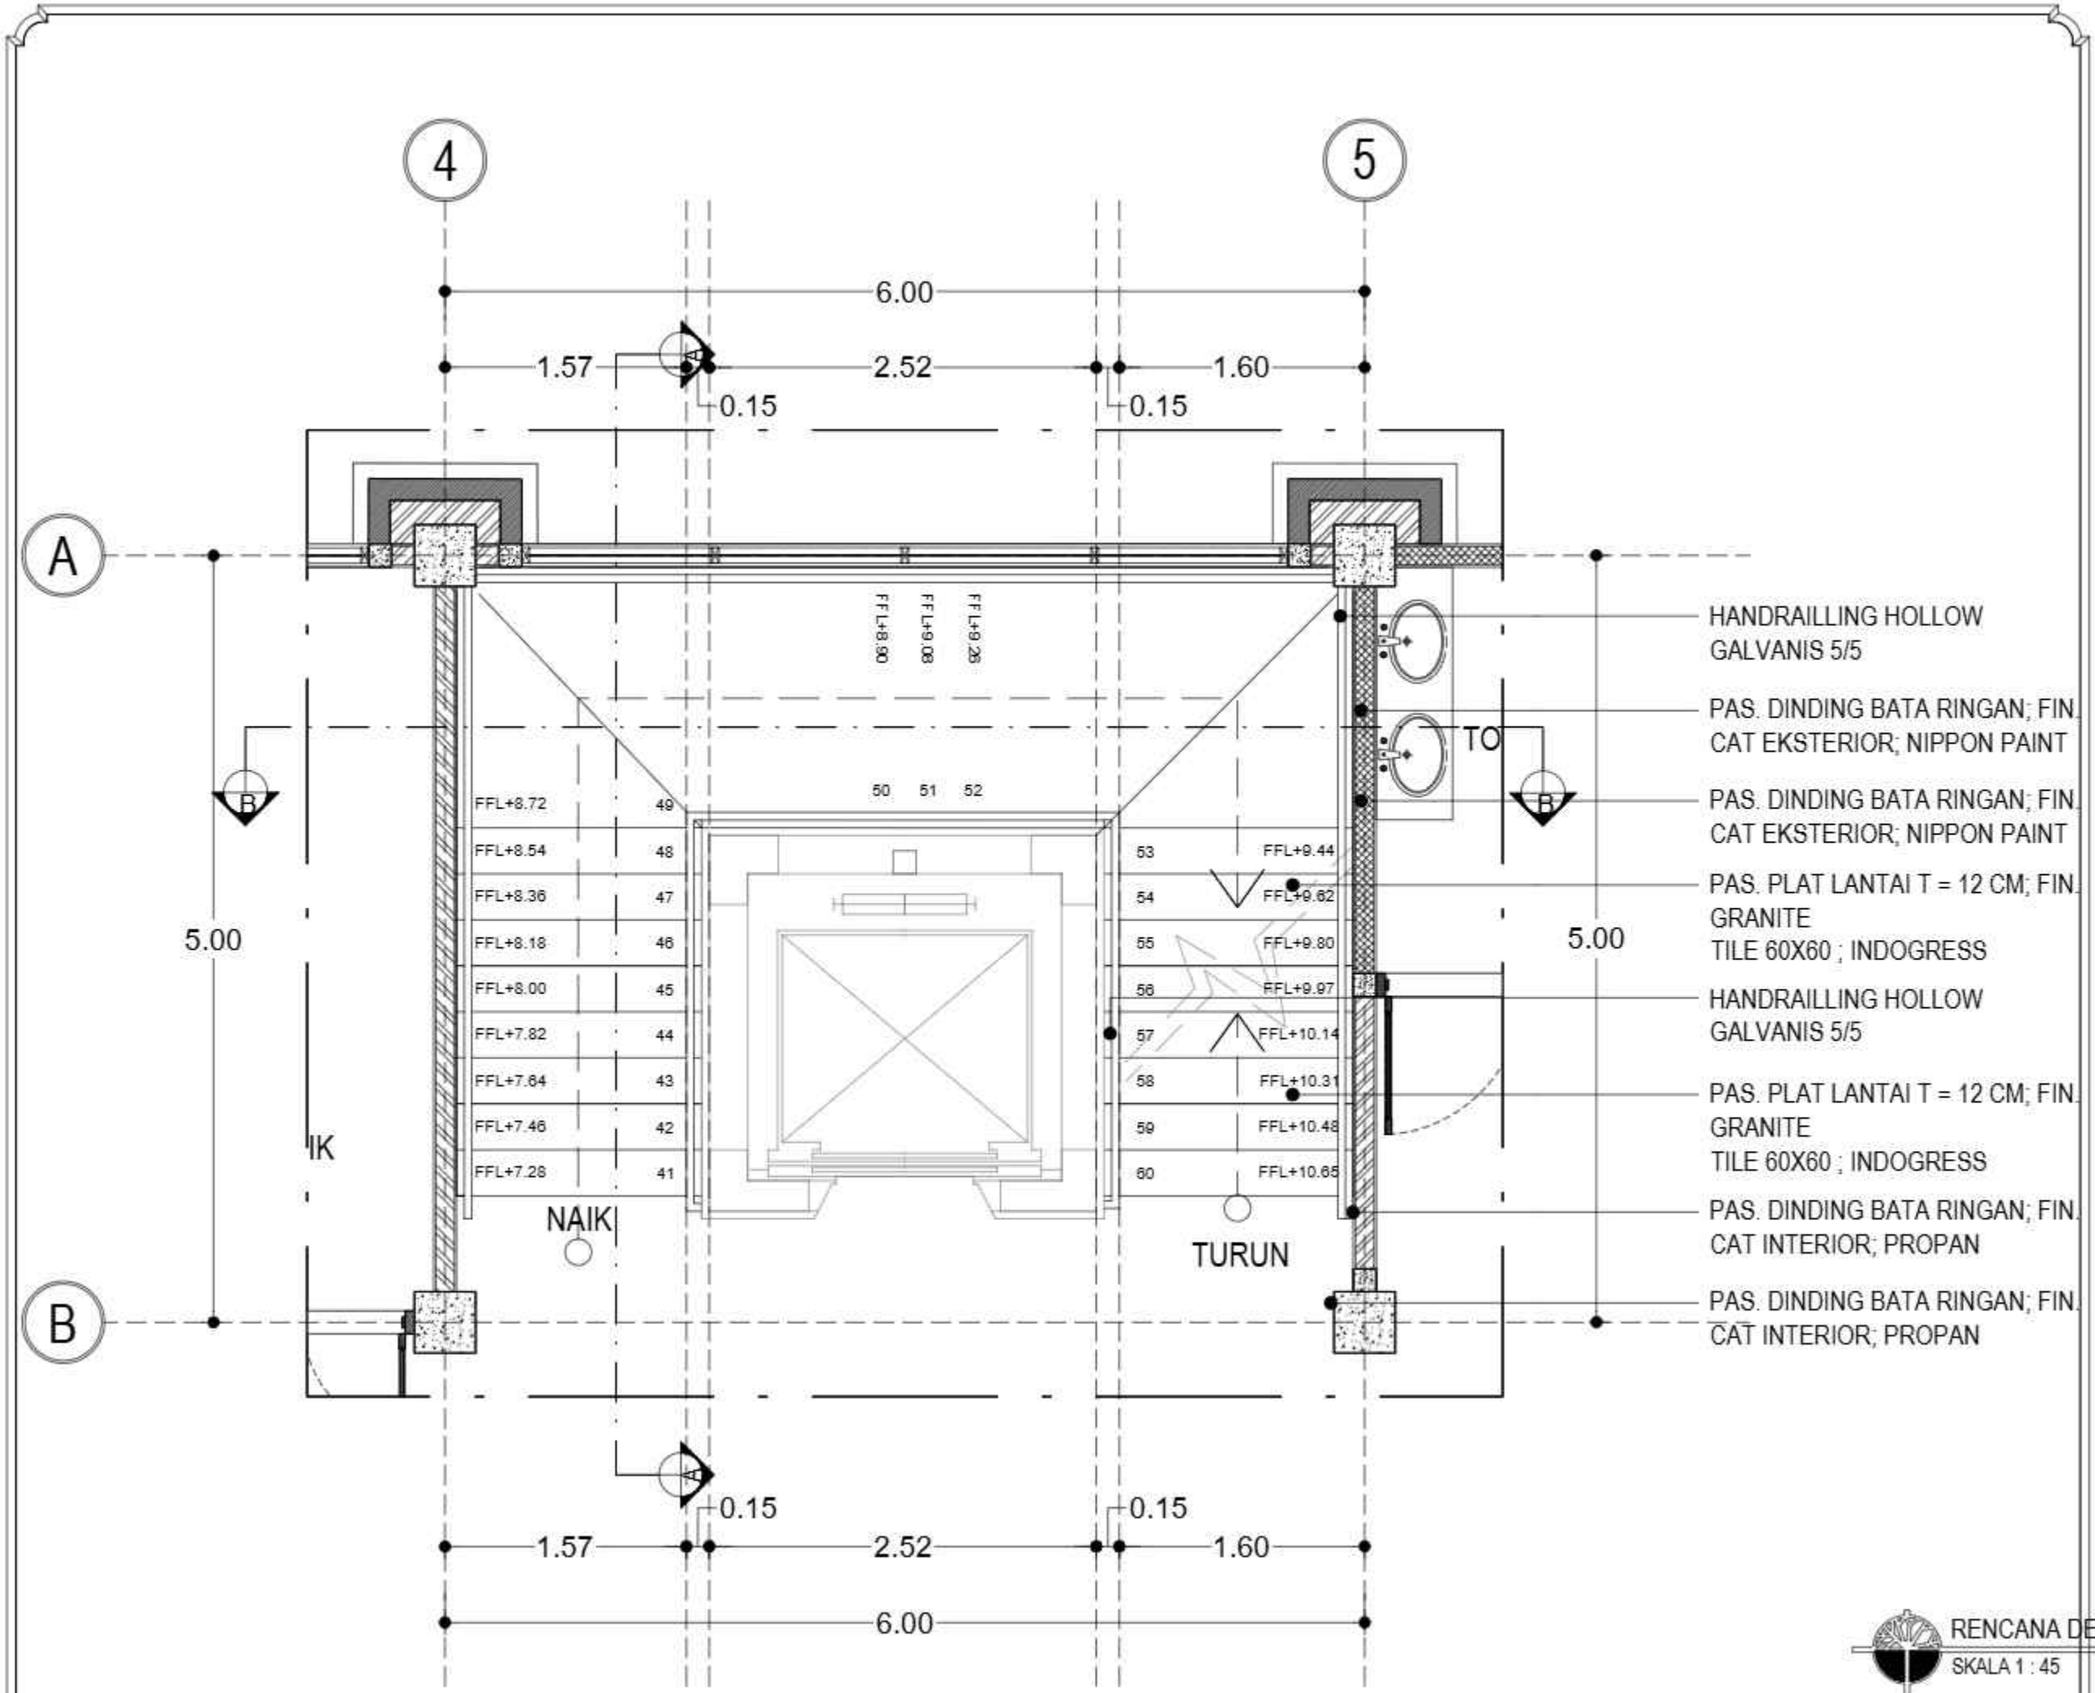

RENCANA DETAIL TANGGA LT 3

SKALA 1 : 45

KEMENTERIAN PENDIDIKAN DAN KEBUDAYAAN
UNIVERSITAS PENDIDIKAN GANESHA
Jalan Udayana No.11, Banjasari, Kec. Buleleng, Kab. Buleleng, Bali 81116

PEKERJAAN :
PERENCANAAN PEMBANGUNAN GEDUNG DIREKTORAT TAHUN ANGGARAN 2025

LOKASI :
KAMPUS UNIVERSITAS PENDIDIKAN GANESHA, JALAN UDAYANA-SINGARAJA

NO.	CATATAN	PARAF

DIPERIKSA OLEH :

NAMA	JABATAN	PARAF

DISETUJUI :
PEJABAT PEMBUAT KOMITMEN
UNIVERSITAS PENDIDIKAN GANESHA

MADE RESPAWAN, S.T.,M.T.
NIP. 19791207 200801 1 008

MENGETAHUI :
KUASA PENGGUNA ANGGARAN

Prof. Dr. I WAYAN LASMAWAN, M.Pd
NIP. 19670221 199308 1 002

STAFF KONSULTAN

JABATAN	NAMA	PARAF
Team Leader	Ir. I Kadek Junieta, ST	
Ahli Teknik Bangunan Gedung	I Made Weda Wirawan, ST	
Ahli Estimasi Biaya	Luh Putu Rosiheri, ST	
Ahli K3 Konstruksi	I Kadek Dwijantara Cahyadi, ST	
Operator CAD/ Juru Gambar	Ni Luh Putu Karina Septiari, S. Ars	


NAMA GAMBAR :

SKALA :

KODE	NO. GAMBAR	NO. LEMBAR

Konsultan Perencana
PT. TATA RANCANA HIJAU

Ir. I Gusti Agung Adi Wiraguna, ST., M. Ars
Direktur

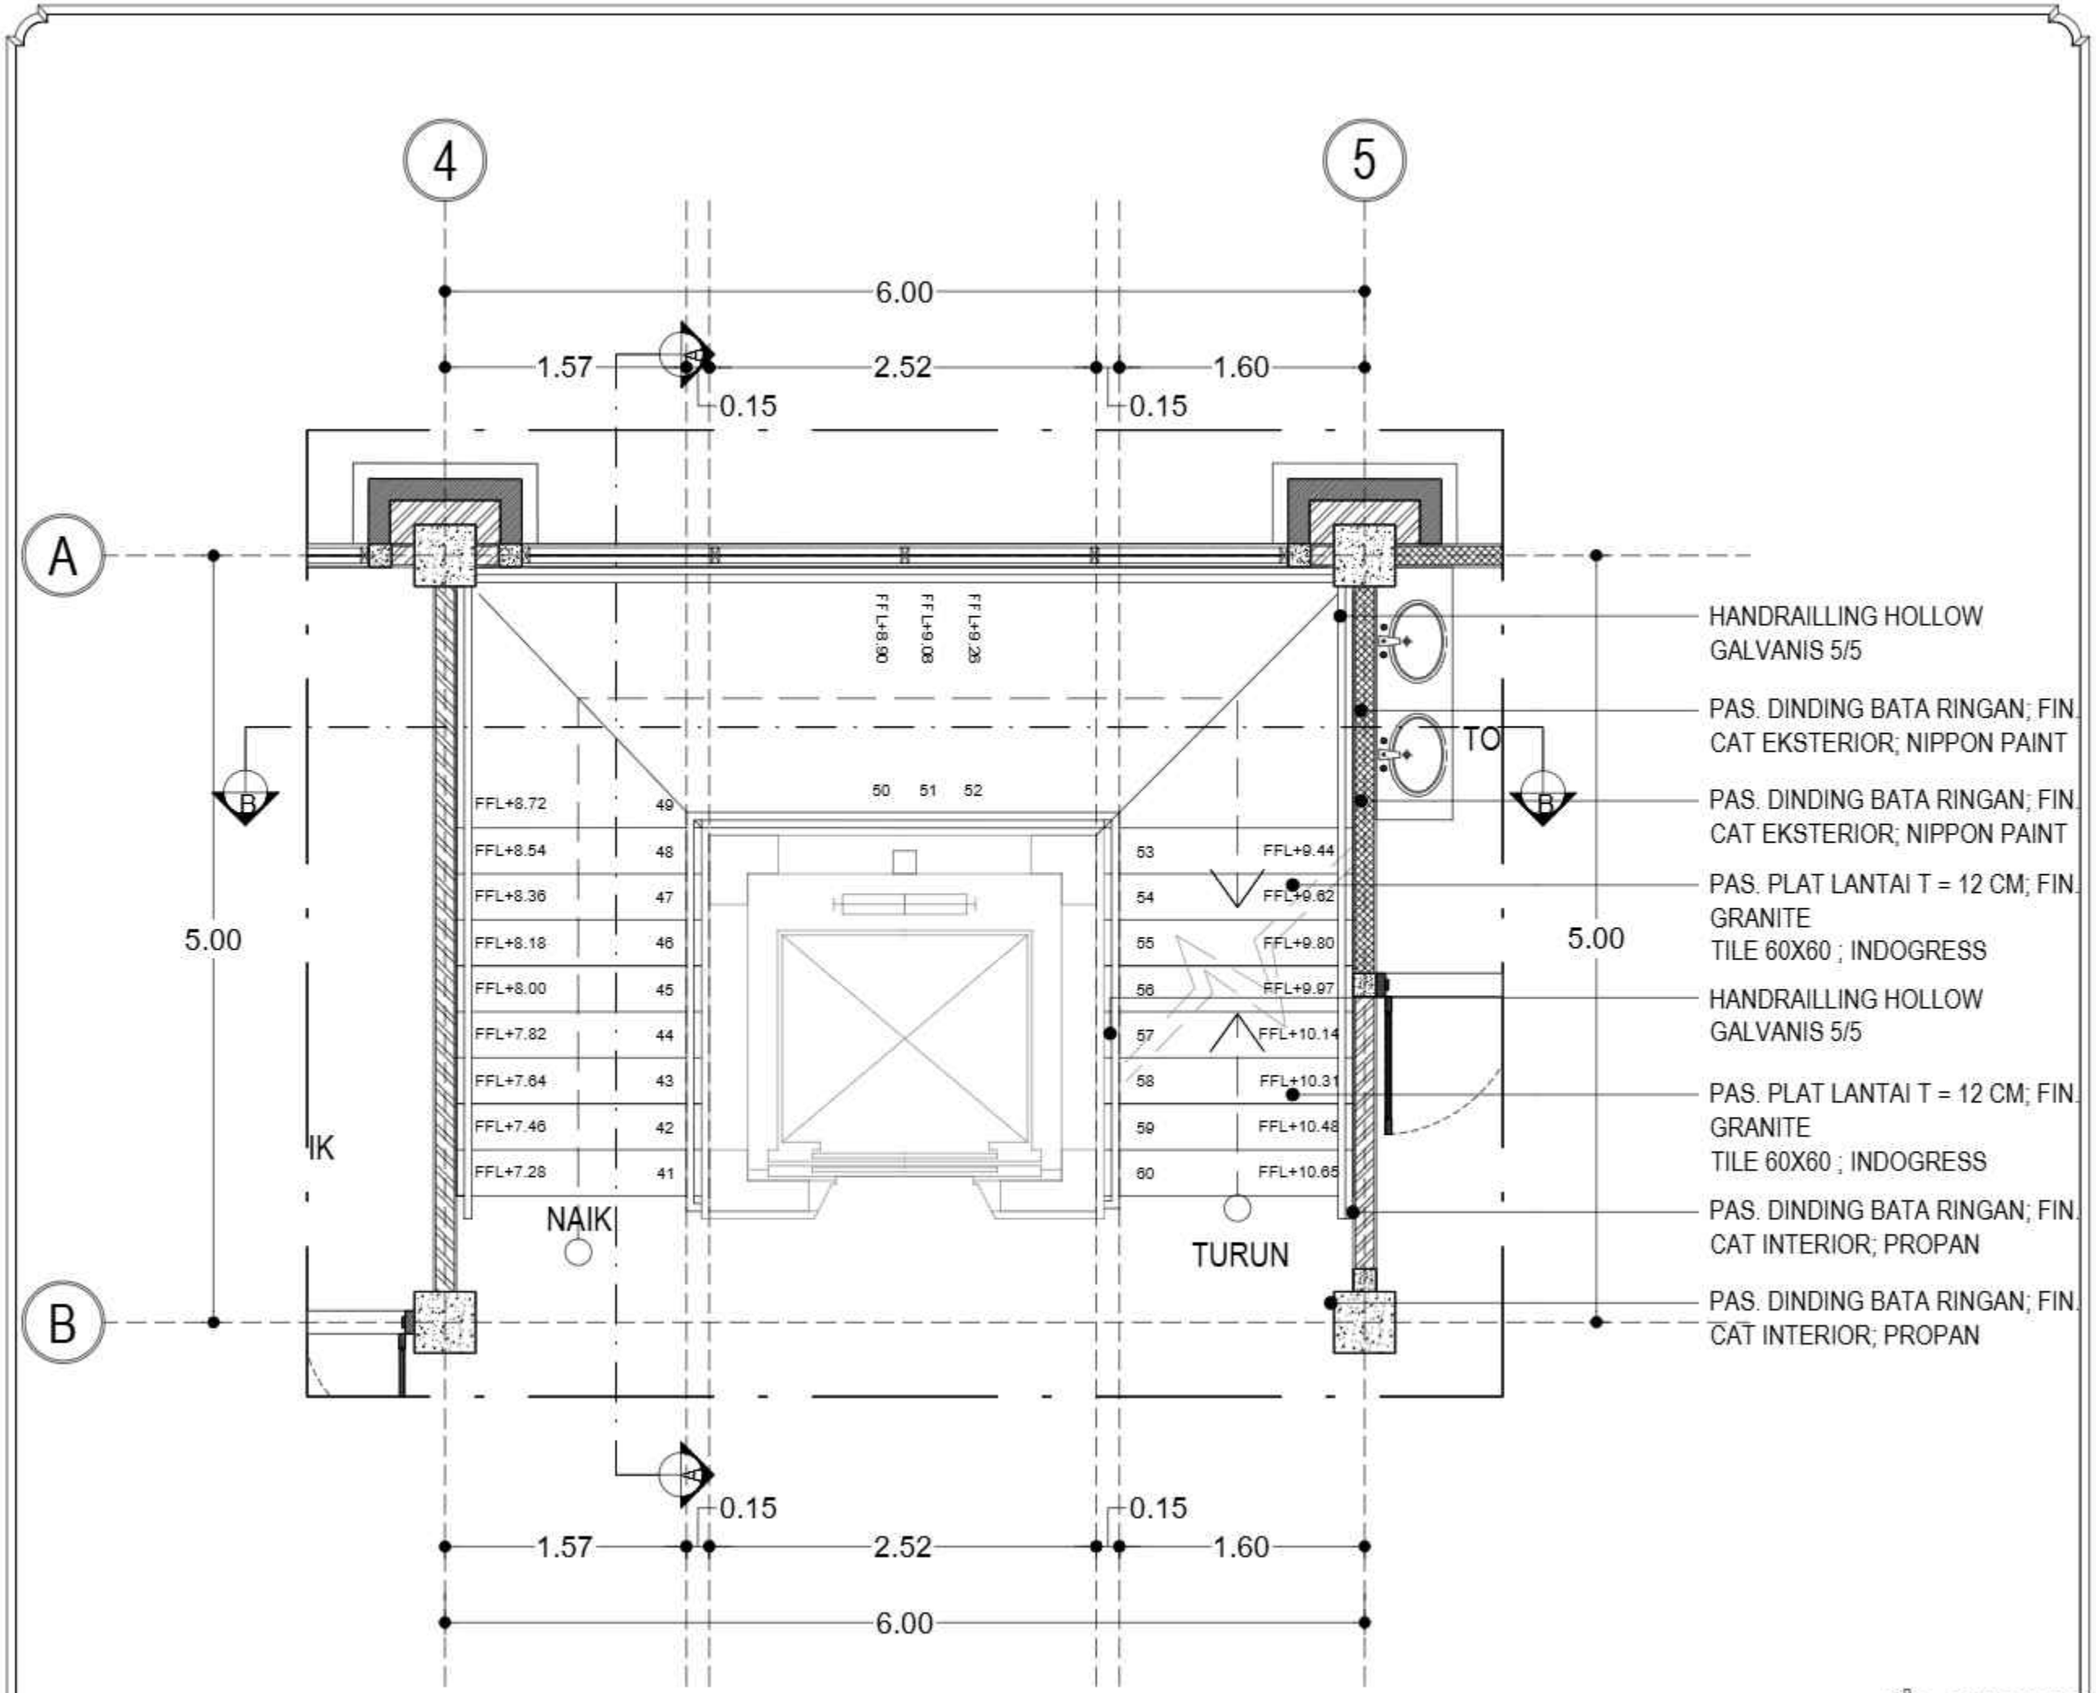

RENCANA DETAIL TANGGA LT 4

SKALA 1 : 45

KEMENTERIAN PENDIDIKAN DAN KEBUDAYAAN
UNIVERSITAS PENDIDIKAN GANESHA
Jalan Udayana No.11, Banjasari, Kec. Buleleng, Kab. Buleleng, Bali 81116

PEKERJAAN :
PERENCANAAN PEMBANGUNAN GEDUNG DIREKTORAT TAHUN ANGGARAN 2025

LOKASI :
KAMPUS UNIVERSITAS PENDIDIKAN GANESHA, JALAN UDAYANA-SINGARAJA

NO.	CATATAN	PARAF

DIPERIKSA OLEH :

NAMA	JABATAN	PARAF

DISETUJUI :
PEJABAT PEMBUAT KOMITMEN
UNIVERSITAS PENDIDIKAN GANESHA

MADE RESPAWAN, S.T.,M.T.
NIP. 19791207 200801 1 008

MENGETAHUI :
KUASA PENGGUNA ANGGARAN

Prof. Dr. I WAYAN LASMAWAN, M.Pd
NIP. 19670221 199308 1 002

STAFF KONSULTAN

JABATAN	NAMA	PARAF
Team Leader	Ir. I Kadek Junieta, ST	
Ahli Teknik Bangunan Gedung	I Made Weda Wirawan, ST	
Ahli Estimasi Biaya	Luh Putu Rosheni, ST	
Ahli K3 Konstruksi	I Kadek Dwijantara Dahyadi, ST	
Operator CAD/ Juru Gambar	Ni Luh Putu Karina Septari, S. Ars	


NAMA GAMBAR :

SKALA :

KODE	NO. GAMBAR	NO. LEMBAR

Konsultan Perencana
PT. TATA RANCANA HIJAU

Ir. I Gusti Agung Adi Wiraguna, ST., M. Ars
Direktur

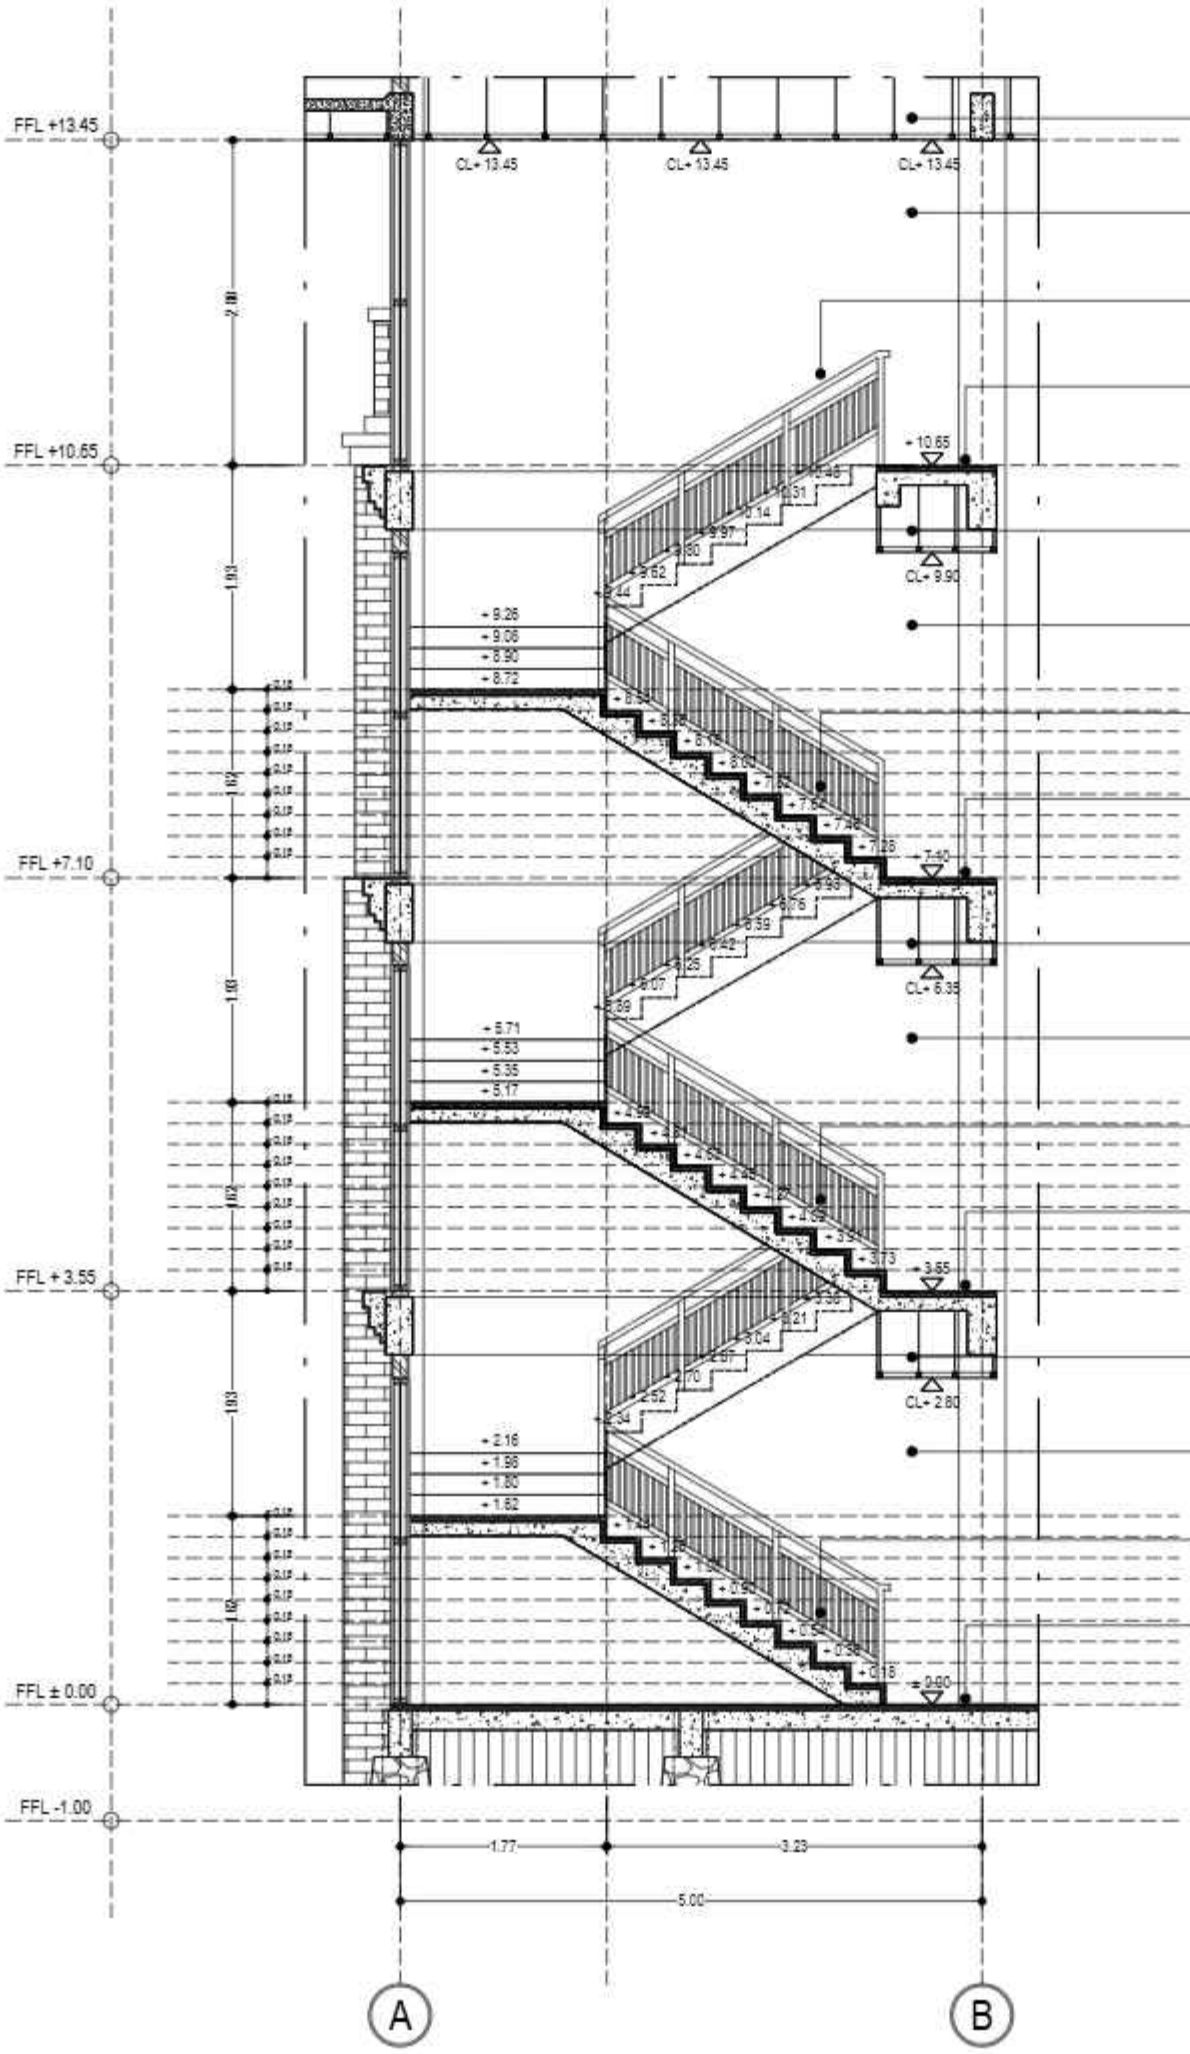

POTONGAN A-A DETAIL TANGGA

SKALA 1 : 65

KEMENTERIAN PENDIDIKAN KEBUDAYAAN
UNIVERSITAS PENDIDIKAN GANESHA
Jalan Udayana No. 11, Banjar Tegal, Kec. Buleleng, Kab. Buleleng, Bali 81116

PEKERJAAN :
PERENCANAAN PEMBANGUNAN GEDUNG DIREKTORAT TAHUN ANGGARAN 2025

LOKASI
KAMPUS UNIVERSITAS PENDIDIKAN GANESHA, JALAN UDAYANA SINGARAJA

NO.	GAMBAR	PARAF

DIPERIKSA OLEH :

NAMA	JABATAN	PARAF

DISETUJUI :
PEJABAT PEMBUAT KOMITMEN
UNIVERSITAS PENDIDIKAN GANESHA

MADE RESEWA, S.T., M.T.
NIP. 197912072008011006

MENGETAHUI :
KUASA PENGGUNA ANGGARAN

Prof. Dr. I Nyoman Jampel, M.Pd.
NIP. 196702211993031002

STAFF KONSULTAN

JABATAN	NAMA	PARAF
Team Leader	Ir. I Gusti Agung Adi Indrayana, ST	
Ahli Teknik Bangunan Gedung	Ir. Ida Ayu Made Sri Arsani, ST	
Ahli Estimasi Biaya	Luh Putu Ratnami, ST	
Ahli K3 Konstruksi	I Gusti Bagus Eka Mahendra, ST	
Operator CAD/ Juru Gambar	Ni Luh Putu Karina Septiani, S.Ars	


NAMA GAMBAR :

SKALA :

KODE	NO. GAMBAR	NO. LEMBAR

Konsultan Perencana
PT. TATA RANCANA HIJAU

Ir. I Gusti Agung Adi Indrayana, ST., M. Ars
Direktur

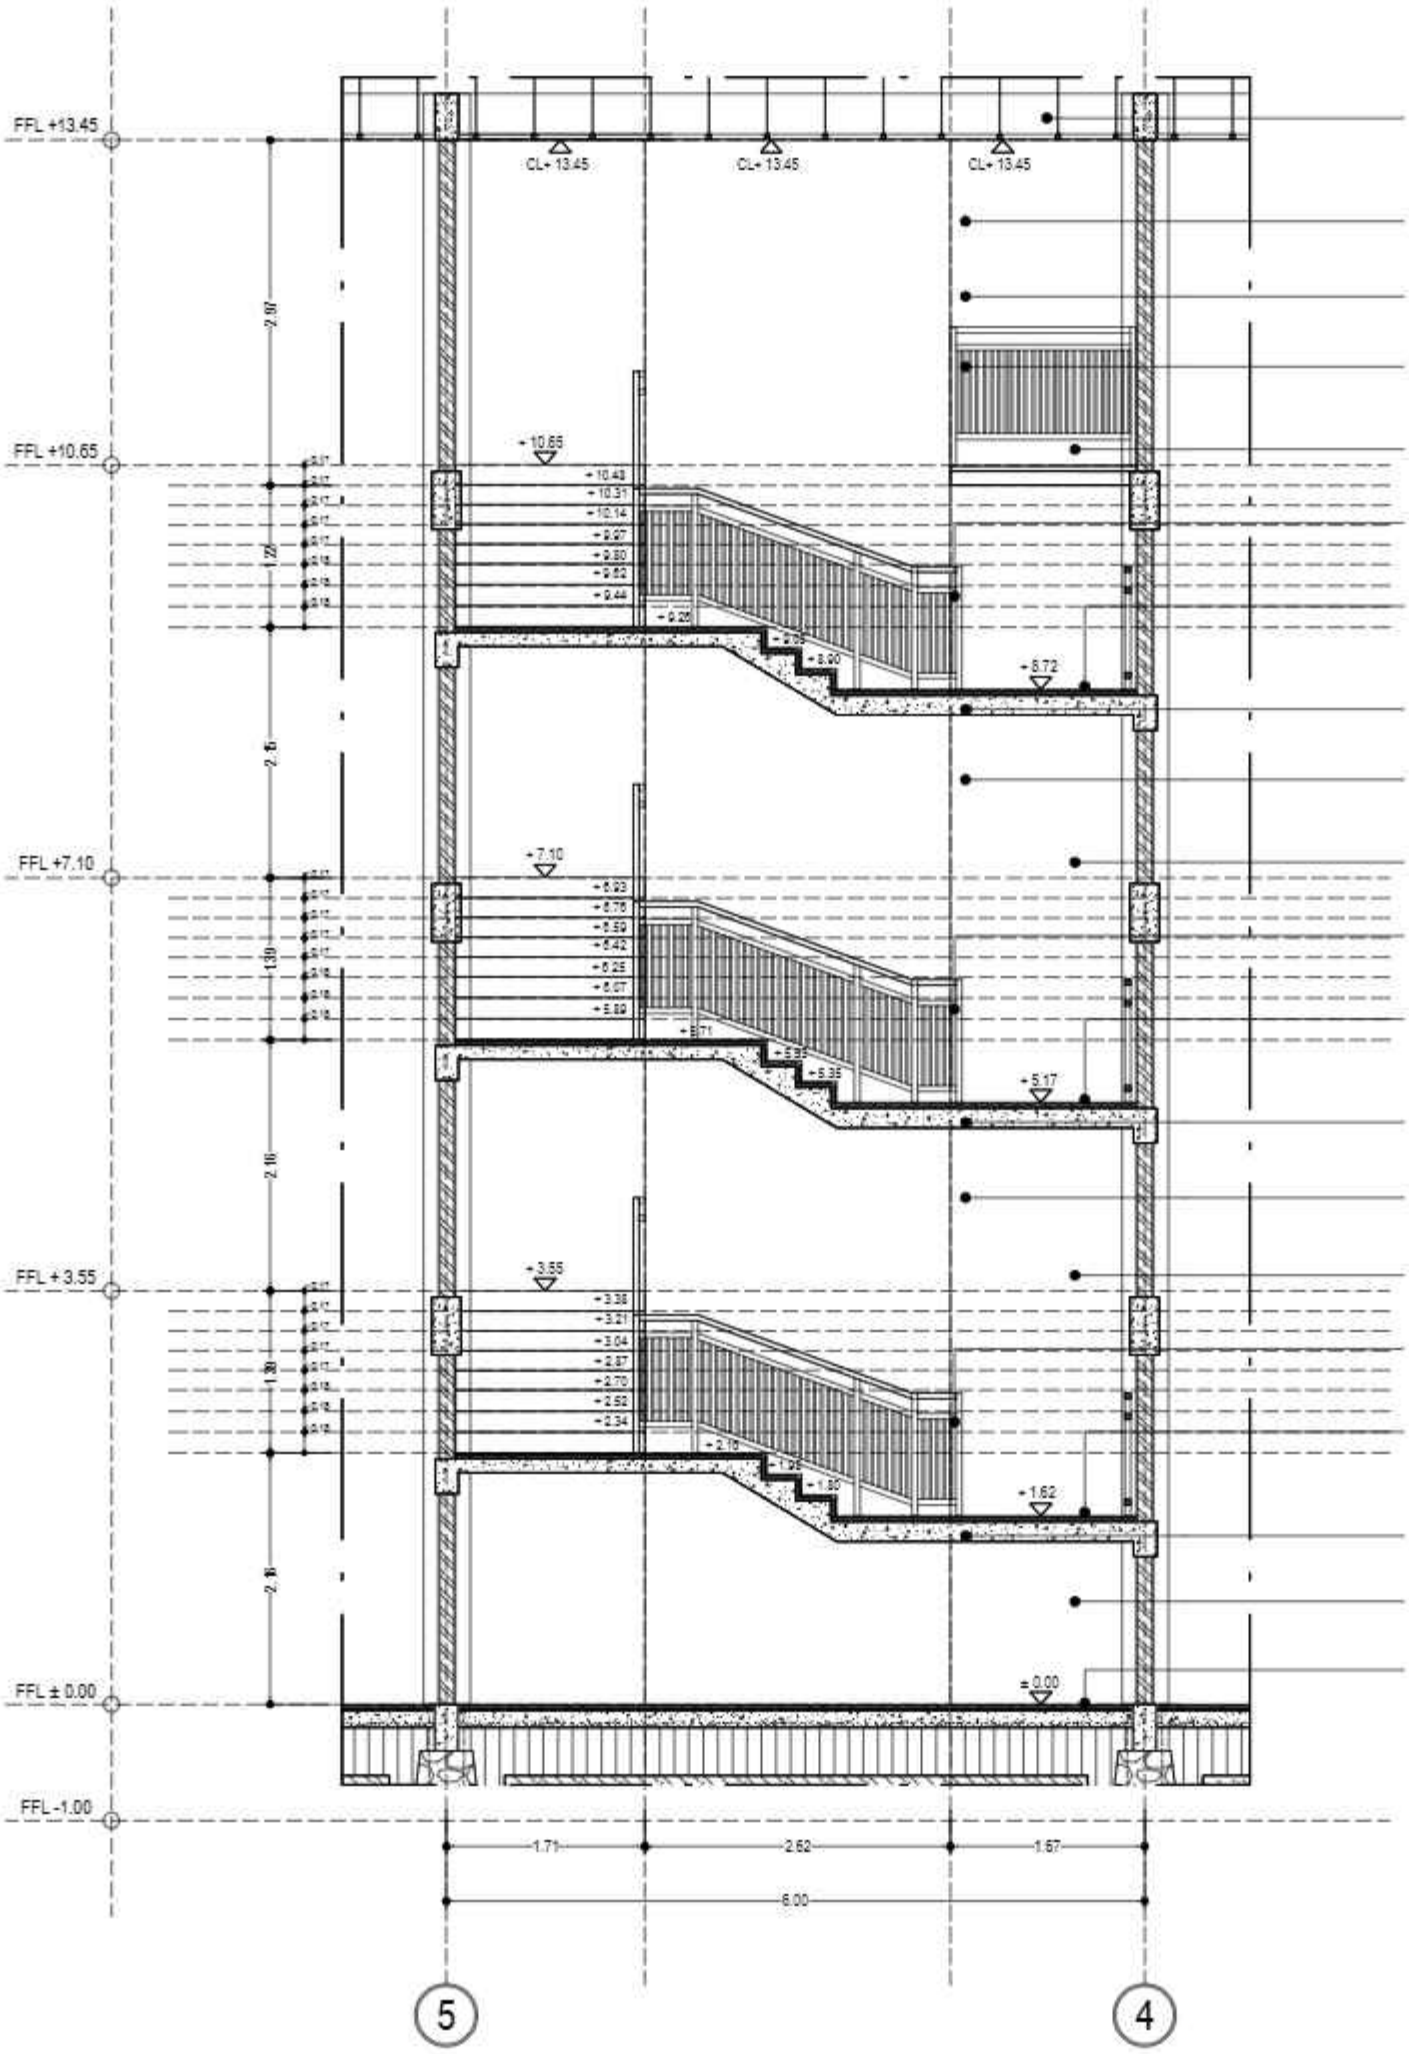

POTONGAN B-B DETAIL TANGGA

SKALA 1 : 65

KEMENTERIAN PENDIDIKAN DAN KEBUDAYAAN
UNIVERSITAS PENDIDIKAN GANESHA
Jalan Udayana No. 11, Banjar Tegal, Kec. Buleleng, Kab. Buleleng, Bali 81116

PEKERJAAN :
PERENCANAAN PEMBANGUNAN GEDUNG DIREKTORAT TAHUN ANGGARAN 2025

LOKASI
KAMPUS UNIVERSITAS PENDIDIKAN GANESHA, JALAN UDAYANA-SINGARAJA

NO.	CATATAN	PARAF

DIPERIKSA OLEH :

NAMA	JABATAN	PARAF

DISETUJUI :
PEJABAT PEMBUAT KOMITMEN
UNIVERSITAS PENDIDIKAN GANESHA

MADE RESPATI, S.T., M.T.
NIP. 197912072008011008

MENGETAHUI
KUASA PENGGUNA ANGGARAN

Prof. Dr. I Wayan Lasmawan, M.Pd.
NIP. 196702211993031002

STAFF KONSULTAN

JABATAN	NAMA	PARAF
Team Leader	Ir. I Gusti Agung Adi Wiragunia, ST.	
Ahli Teknik Bangunan Gedung	Ir. Gede Nyoman Yudi Parwata, ST	
Ahli Estimasi Biaya	Luh Putu Ratna Sundari, ST	
Ahli K3 Konstruksi	Ir. Gede Ary Wirayuda Cahyadi, ST	
Operator CAD/ Juru Gambar	Ni Luh Putu Ratna Sundari, S.Ars	


NAMA GAMBAR :

SKALA :

KODE	NO. GAMBAR	NO. LEMBAR

Konsultan Perencana
PT. TATA RANCANA HIJAU

Ir. I Gusti Agung Adi Wiragunia, ST., M.Ars
Direktur

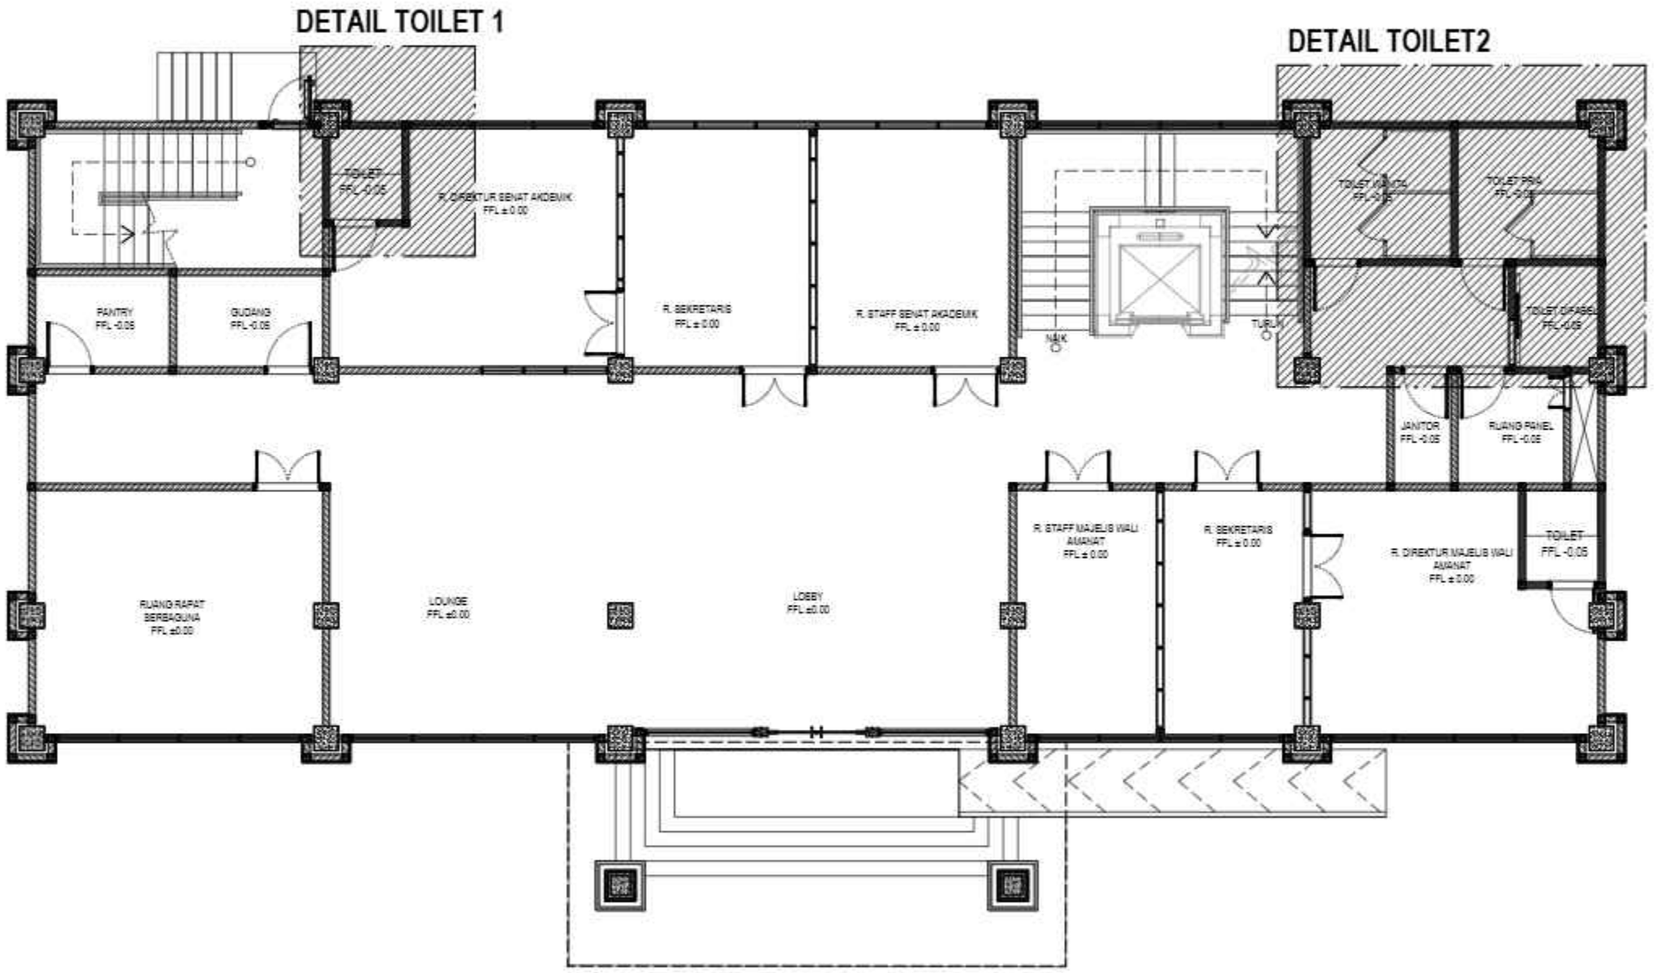

DENAH DETAIL TOILET TIPIKAL
SKALA 1 : 100

KEMENTERIAN PENDIDIKAN DAN KEBUDAYAAN
UNIVERSITAS PENDIDIKAN GANESHA
Jalan Udayana No.11, Banjasari, Kec. Buleleng, Kab. Buleleng, Bali 81116

PEKERJAAN :
PERENCANAAN PEMBANGUNAN GEDUNG DIREKTORAT TAHUN ANGGARAN 2025

LOKASI :
KAMPUS UNIVERSITAS PENDIDIKAN GANESHA, JALAN UDAYANA-SINGARAJA

NO.	CATATAN	PARAF

DIPERIKSA OLEH :

NAMA	JABATAN	PARAF

DISETUJUI :
PEJABAT PEMBUAT KOMITMEN
UNIVERSITAS PENDIDIKAN GANESHA

MADE RESPAWAN, S.T., M.T.
NIP. 19791207 200801 1 008

MENGETAHUI :
KUASA PENGGUNA ANGGARAN

Prof. Dr. I WAYAN LASMAWAN, M.Pd
NIP. 19670221 199308 1 002

STAFF KONSULTAN

JABATAN	NAMA	PARAF
Team Leader	Ir. I Kadek Junieta, ST	
Ahli Teknik Bangunan Gedung	I Made Weda Wirawan, ST	
Ahli Estimasi Biaya	Luh Putu Rosihani, ST	
Ahli K3 Konstruksi	I Kadek Dwijantara Cahyadi, ST	
Operator CAD/ Juru Gambar	Ni Luh Putu Karina Septari, S. Ars	


NAMA GAMBAR :

SKALA :

KODE	NO. GAMBAR	NO. LEMBAR

Konsultan Perencana
PT. TATA RANCANA HIJAU

Ir. I Gusti Agung Adi Wiraguna, ST., M. Ars
Direktur

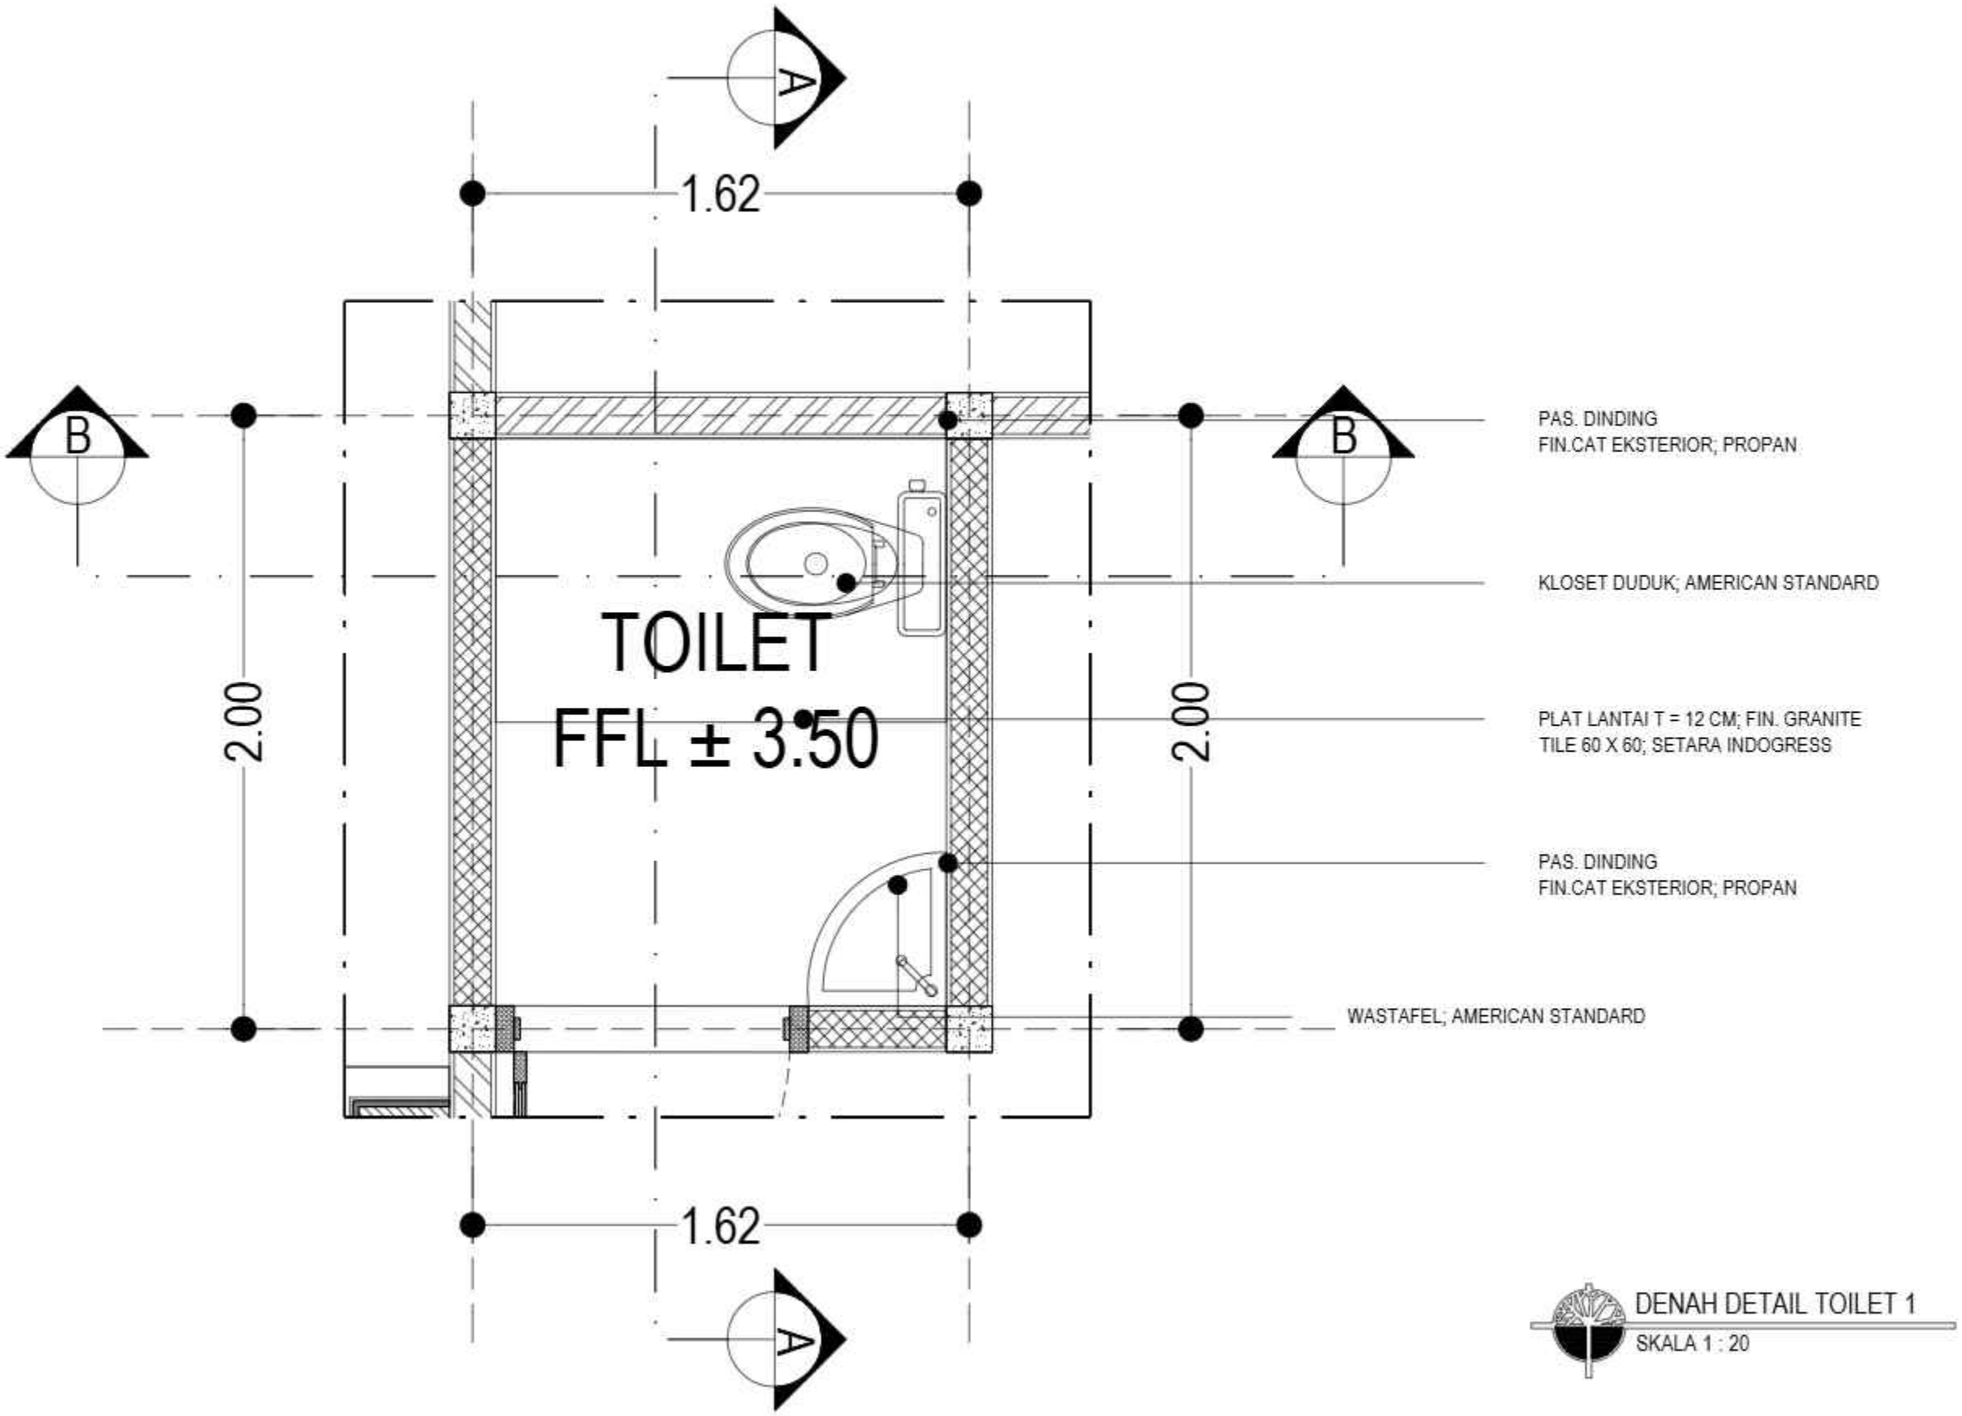

DENAH DETAIL TOILET 1

SKALA 1 : 20

KEMENTERIAN PENDIDIKAN DAN KEBUDAYAAN
UNIVERSITAS PENDIDIKAN GANESHA
Jalan Udayana No.11, Banjasari, Kec. Buleleng, Kab. Buleleng, Bali 81116

PEKERJAAN :
PERENCANAAN PEMBANGUNAN GEDUNG DIREKTORAT TAHUN ANGGARAN 2025

LOKASI :
KAMPUS UNIVERSITAS PENDIDIKAN GANESHA, JALAN UDAYANA-SINGARAJA

NO.	CATATAN	PARAF

DIPERIKSA OLEH :

NAMA	JABATAN	PARAF

DISETUJUI :
PEJABAT PEMBUAT KOMITMEN
UNIVERSITAS PENDIDIKAN GANESHA

MADE RESPAWAN, S.T.,M.T.
NIP. 19791207 200801 1 008

MENGETAHUI :
KUASA PENGGUNA ANGGARAN

Prof. Dr. I WAYAN LASMAWAN, M.Pd
NIP. 19670221 199308 1 002

STAFF KONSULTAN

JABATAN	NAMA	PARAF
Team Leader	Ir. I Kadek Junarta, ST	
Ahli Teknik Bangunan Gedung	I Made Wede Wirawan, ST	
Ahli Estimasi Biaya	Luh Putu Rosihani, ST	
Ahli K3 Konstruksi	I Kadek Dwijantara Cahyadi, ST	
Operator CAD/ Juru Gambar	Ni Luh Putu Karina Septari, S. Ars	


NAMA GAMBAR :

SKALA :

KODE	NO. GAMBAR	NO. LEMBAR

Konsultan Perencana
PT. TATA RANCANA HIJAU

Ir. I Gusti Agung Adi Wiraguna, ST., M. Ars
Direktur

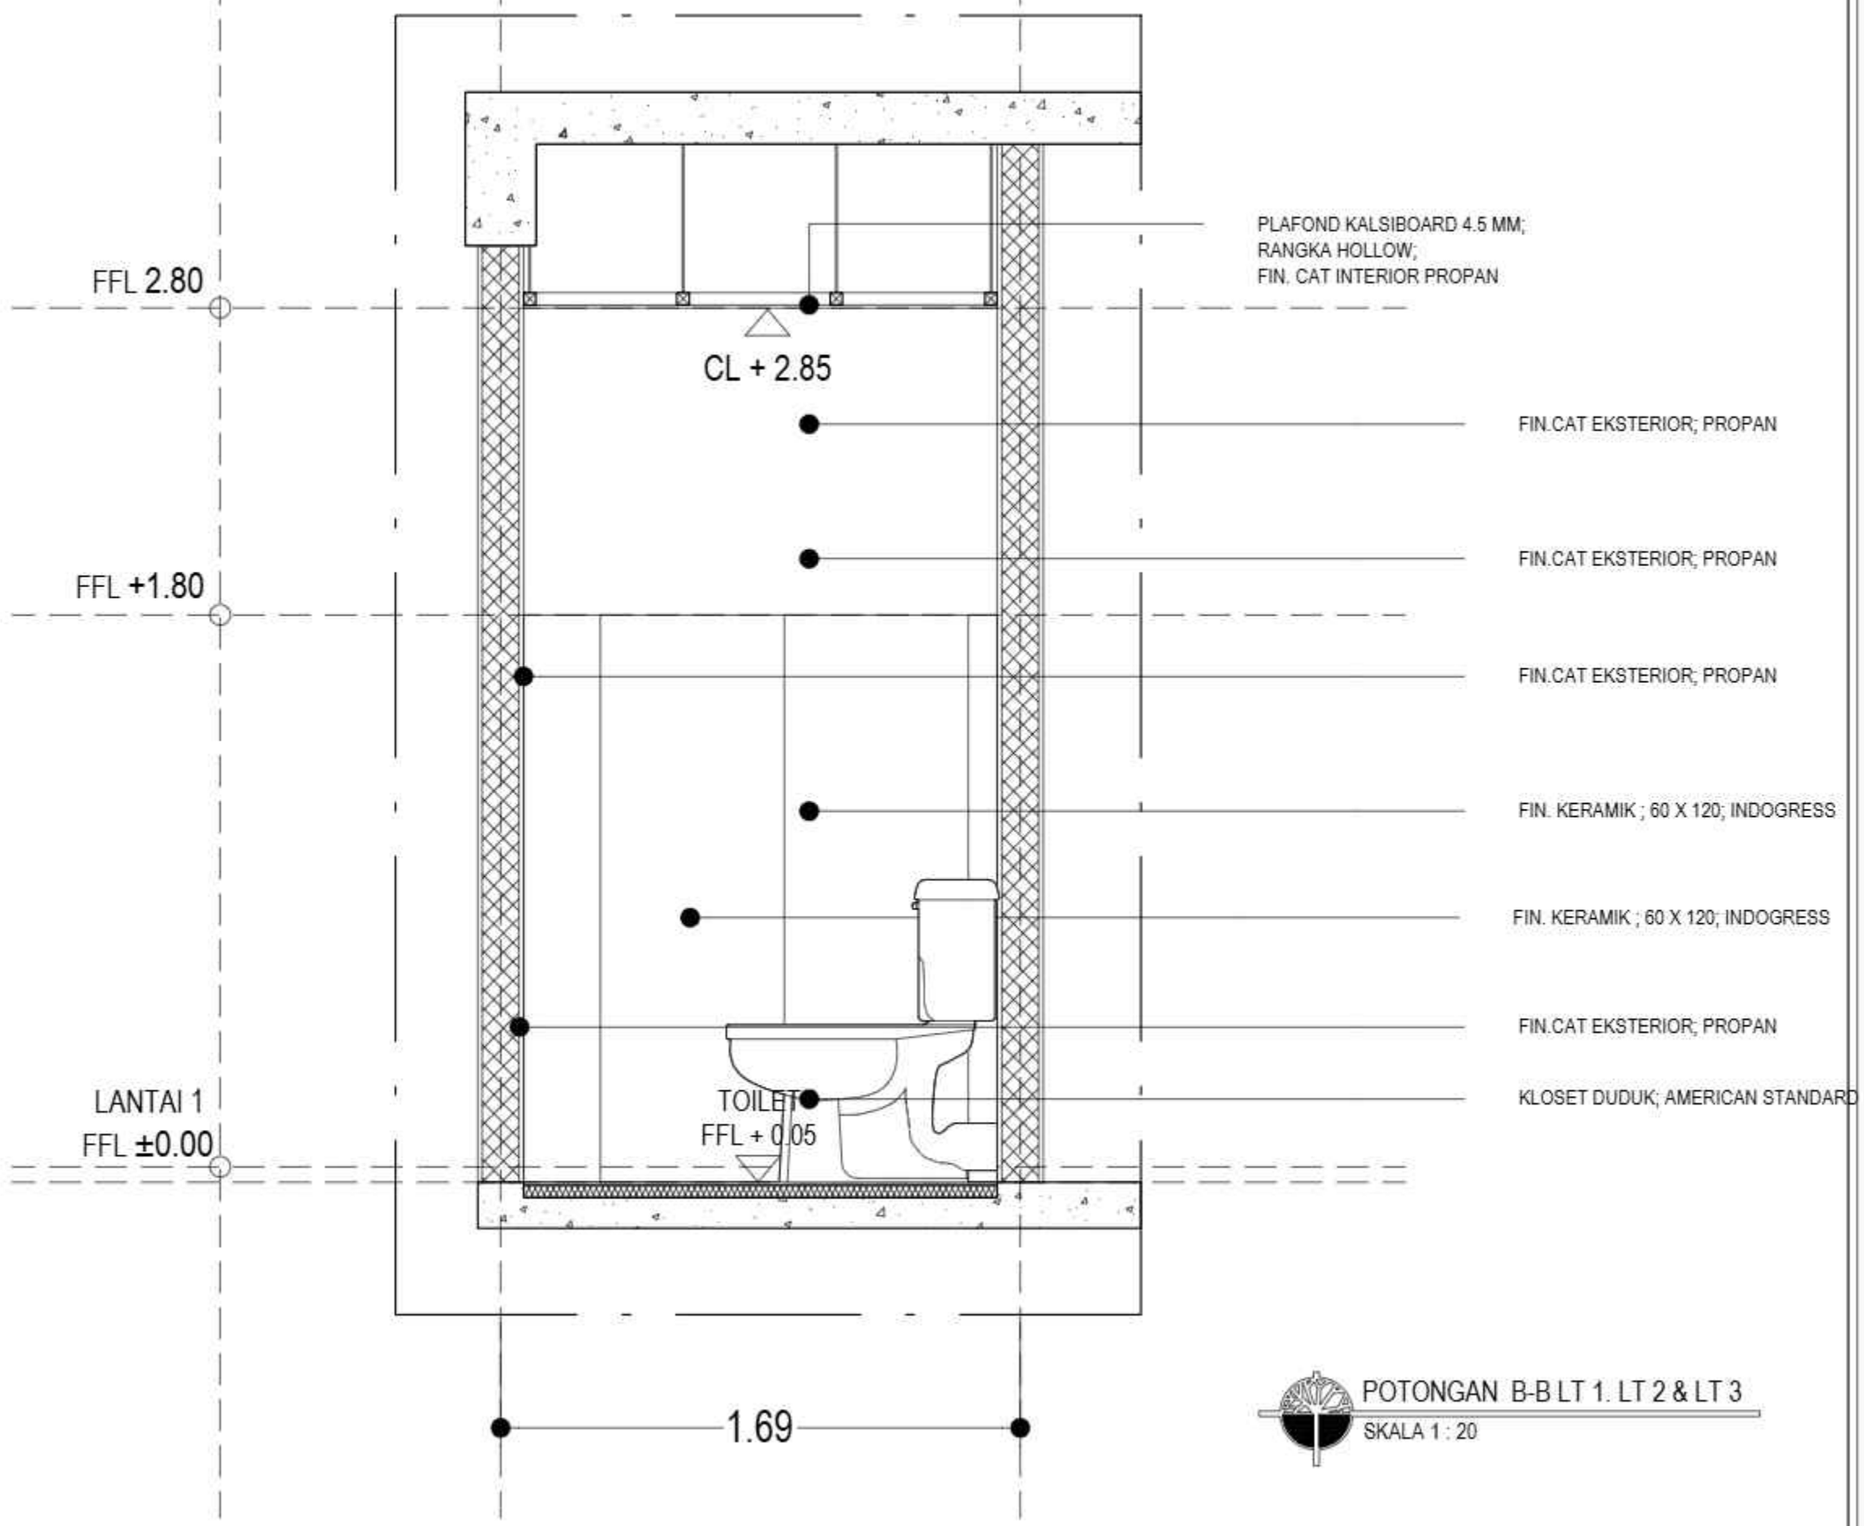

POTONGAN B-B LT 1. LT 2 & LT 3

SKALA 1 : 20

KEMENTERIAN PENDIDIKAN DAN KEBUDAYAAN
UNIVERSITAS PENDIDIKAN GANESHA
Jalan Udayana No.11, Banjasari, Kec. Buleleng, Kab. Buleleng, Bali 81116

PEKERJAAN :
PERENCANAAN PEMBANGUNAN GEDUNG DIREKTORAT TAHUN ANGGARAN 2025

LOKASI :
KAMPUS UNIVERSITAS PENDIDIKAN GANESHA, JALAN UDAYANA-SINGARAJA

NO.	CATATAN	PARAF

DIPERIKSA OLEH :

NAMA	JABATAN	PARAF

DISETUJUI :
PEJABAT PEMBUAT KOMITMEN
UNIVERSITAS PENDIDIKAN GANESHA

MADE RESPAWAN, S.T.,M.T.
NIP. 19791207 200801 1 008

MENGETAHUI :
KUASA PENGGUNA ANGGARAN

Prof. Dr. I WAYAN LASMAWAN, M.Pd
NIP. 19670221 199308 1 002

STAFF KONSULTAN

JABATAN	NAMA	PARAF
Team Leader	Ir. I Kadek Junieta, ST	
Ahli Teknik Bangunan Gedung	I Made Wede Wirawan, ST	
Ahli Estimasi Biaya	Luh Putu Rositani, ST	
Ahli K3 Konstruksi	I Kadek Dwijantara Cahyadi, ST	
Operator CAD/ Juru Gambar	Ni Luh Putu Karina Septari, S. Ars	


NAMA GAMBAR :

SKALA :

KODE	NO. GAMBAR	NO. LEMBAR

Konsultan Perencana
PT. TATA RANCANA HIJAU

Ir. I Gusti Agung Adi Wiraguna, ST., M. Ars
Direktur

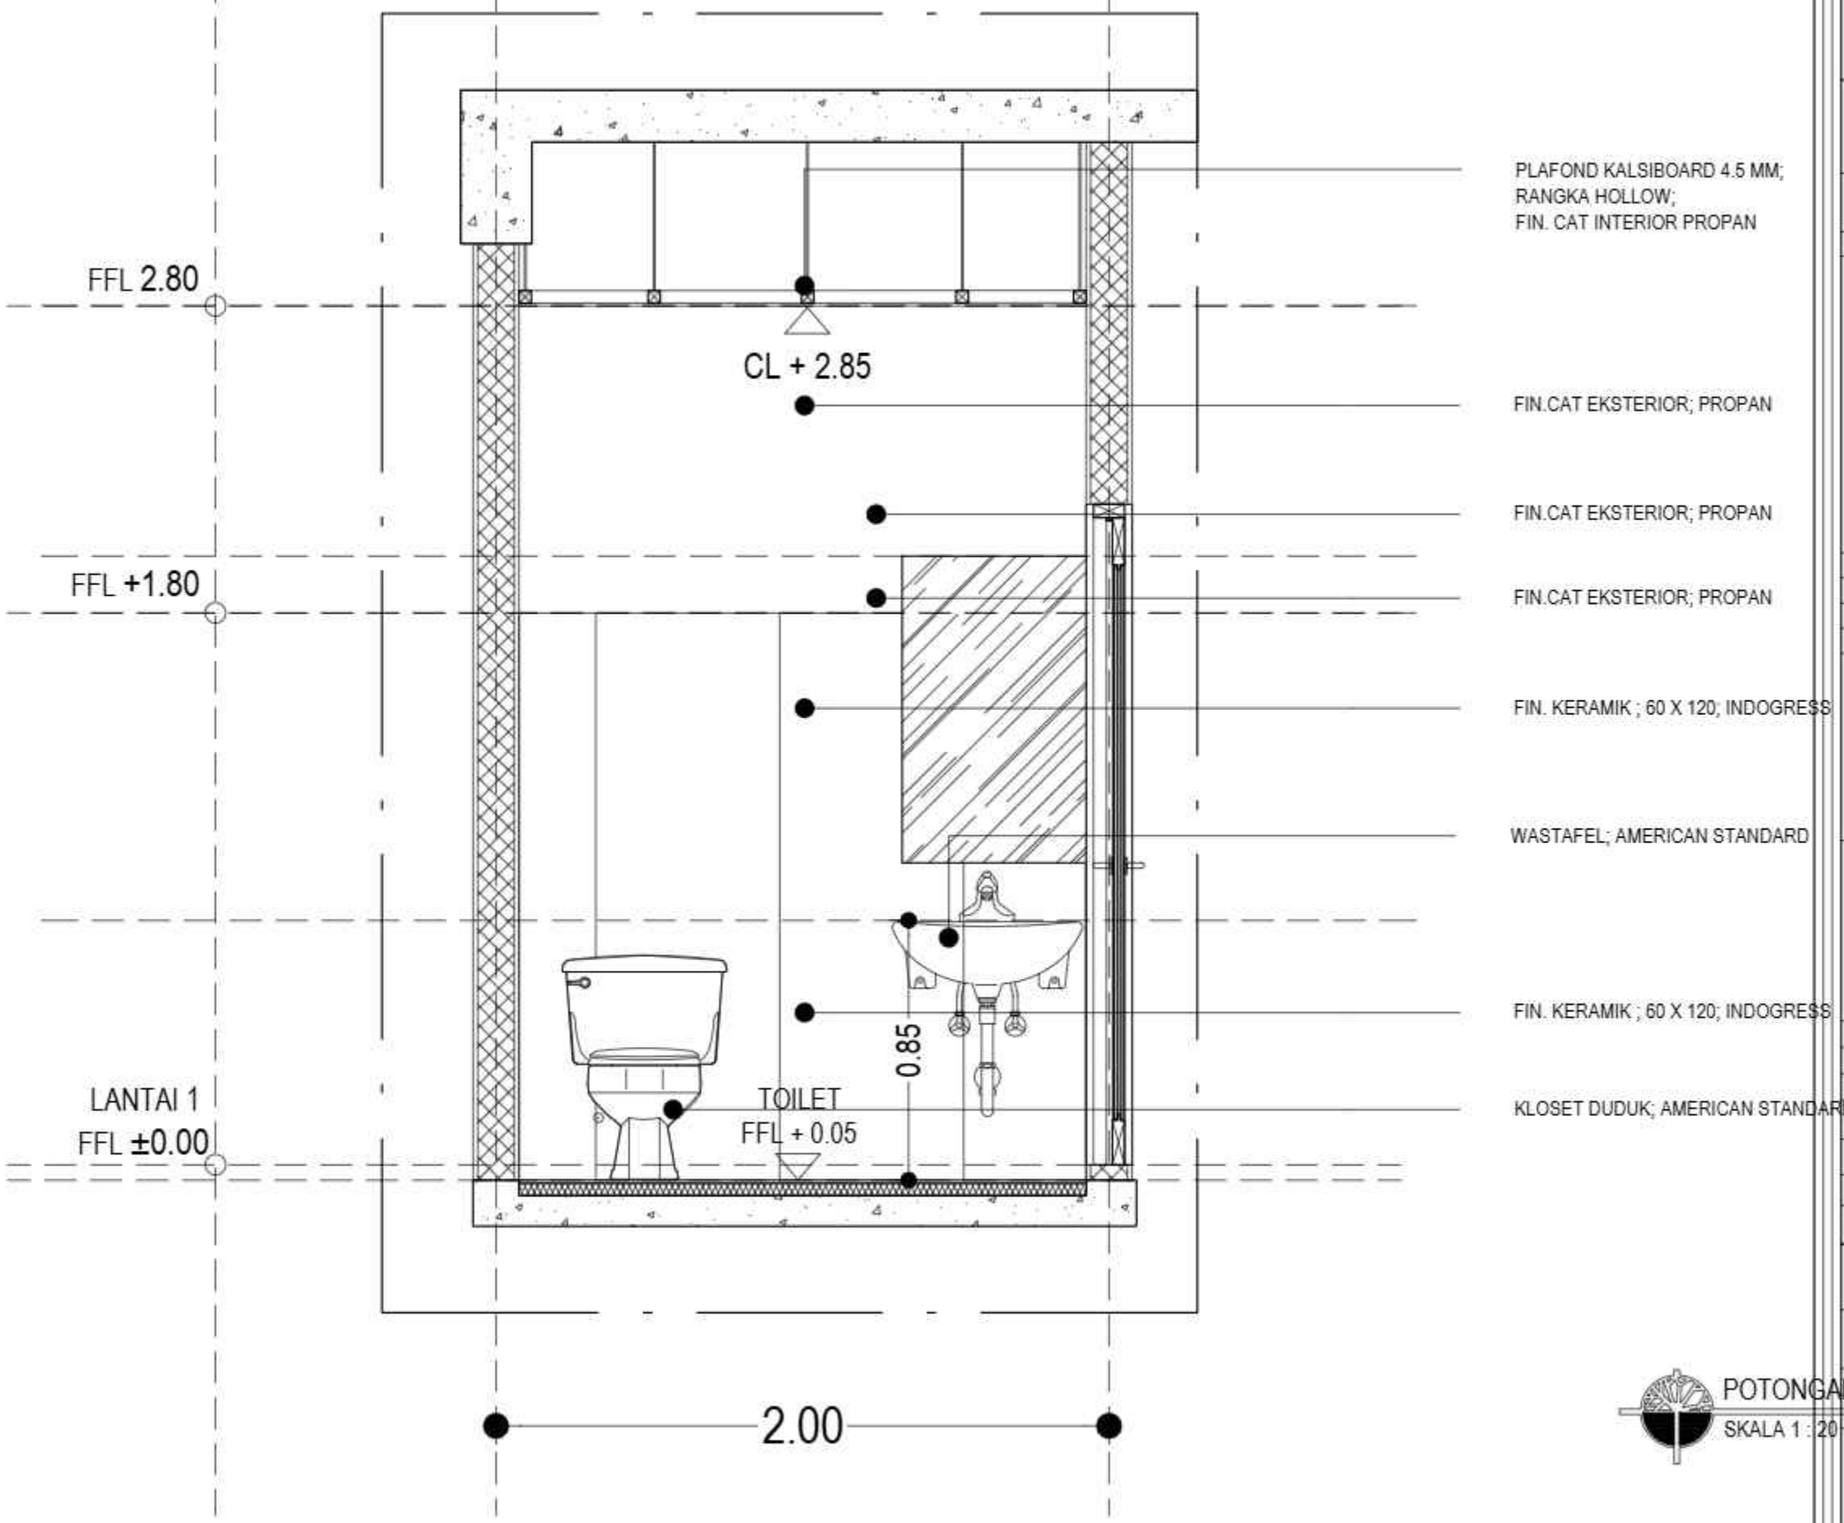

POTONGAN A-A LT 1, LT 2 & LT 3

SKALA 1 : 20

KEMENTERIAN PENDIDIKAN DAN KEBUDAYAAN
UNIVERSITAS PENDIDIKAN GANESHA
Jalan Udayana No.11, Banjasari, Kec. Buleleng, Kab. Buleleng, Bali 81116

PEKERJAAN :
PERENCANAAN PEMBANGUNAN GEDUNG DIREKTORAT TAHUN ANGGARAN 2025

LOKASI :
KAMPUS UNIVERSITAS PENDIDIKAN GANESHA, JALAN UDAYANA-SINGARAJA

NO.	CATATAN	PARAF

DIPERIKSA OLEH :

NAMA	JABATAN	PARAF

DISETUJUI :
PEJABAT PEMBUAT KOMITMEN
UNIVERSITAS PENDIDIKAN GANESHA

MADE RESPAWAN, S.T.,M.T.
NIP. 19791207 200801 1 008

MENGETAHUI :
KUASA PENGGUNA ANGGARAN

Prof. Dr. I WAYAN LASMAWAN, M.Pd
NIP. 19670221 199308 1 002

STAFF KONSULTAN

JABATAN	NAMA	PARAF
Team Leader	Ir. I Kadek Junieta, ST	
Ahli Teknik Bangunan Gedung	I Made Weda Wirawan, ST	
Ahli Estimasi Biaya	Luh Putu Rosiheri, ST	
Ahli K3 Konstruksi	I Kadek Dwijantara Cahyadi, ST	
Operator CAD/ Juru Gambar	Ni Luh Putu Karina Septari, S. Ars	


NAMA GAMBAR :

SKALA :

KODE	NO. GAMBAR	NO. LEMBAR

Konsultan Perencana
PT. TATA RANCANA HIJAU

Ir. I Gusti Agung Adi Wiraguna, ST., M. Ars
Direktur

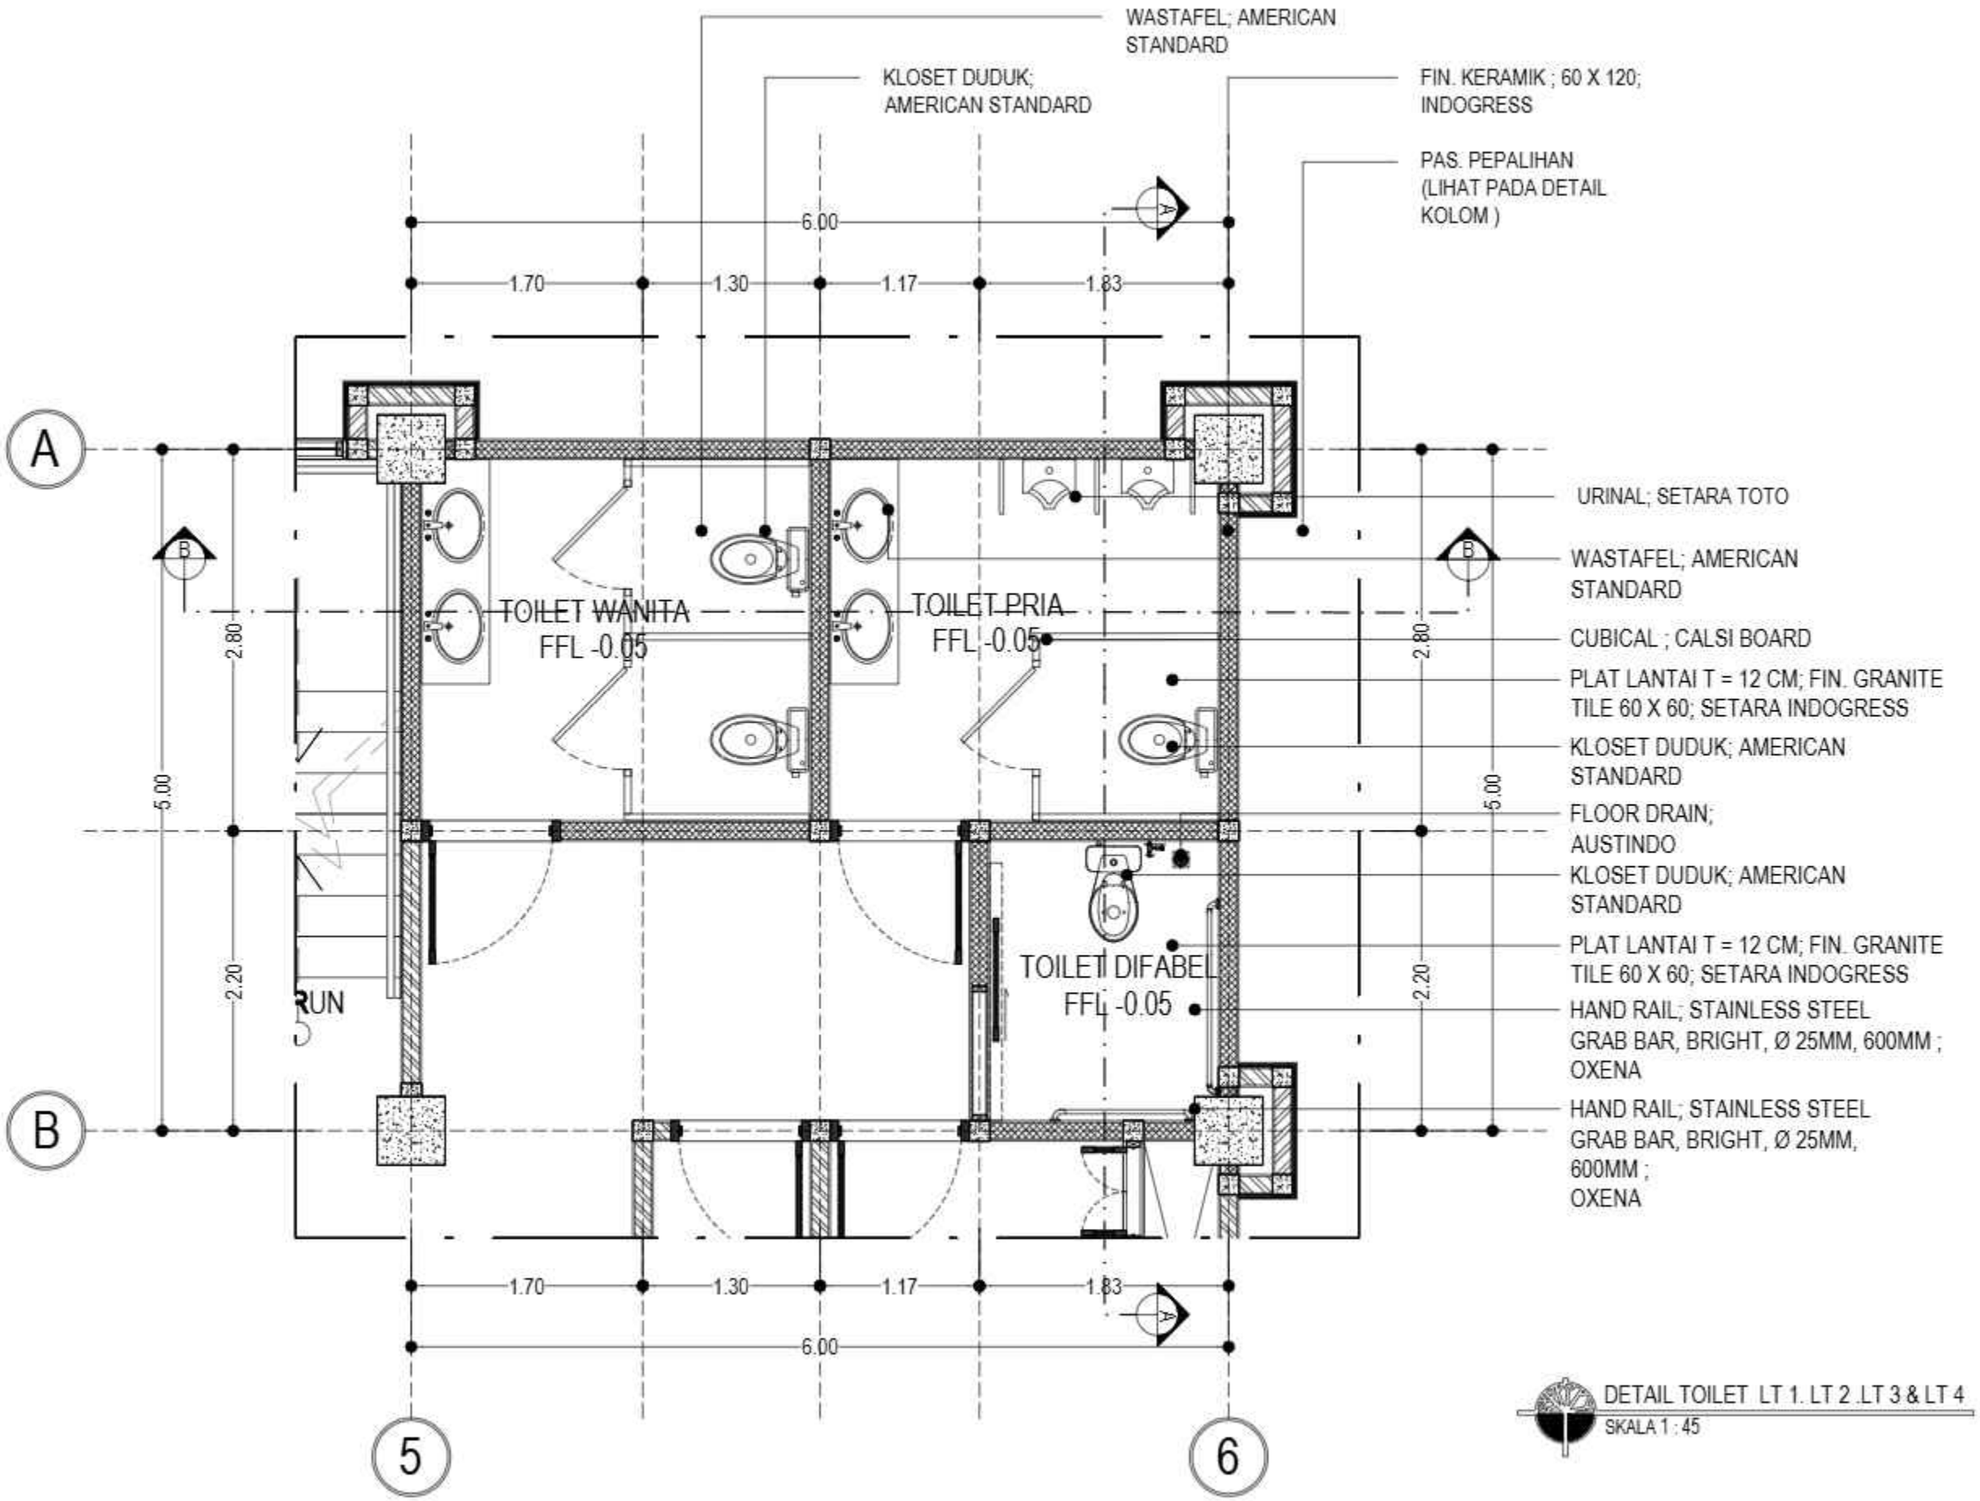

DETAIL TOILET LT 1. LT 2 .LT 3 & LT 4

SKALA 1 : 45

KEMENTERIAN PENDIDIKAN DAN KEBUDAYAAN
UNIVERSITAS PENDIDIKAN GANESHA
Jalan Udayana No.11, Banjasari, Kec. Buleleng, Kab. Buleleng, Bali 81116

PEKERJAAN :
PERENCANAAN PEMBANGUNAN GEDUNG DIREKTORAT TAHUN ANGGARAN 2025

LOKASI :
KAMPUS UNIVERSITAS PENDIDIKAN GANESHA, JALAN UDAYANA-SINGARAJA

NO.	CATATAN	PARAF

DIPERIKSA OLEH :

NAMA	JABATAN	PARAF

DISETUJUI :
PEJABAT PEMBUAT KOMITMEN
UNIVERSITAS PENDIDIKAN GANESHA

MADE RESPAWAN, S.T., M.T.
NIP. 19791207 200801 1 008

MENGETAHUI :
KUASA PENGGUNA ANGGARAN

Prof. Dr. I WAYAN LASMAWAN, M.Pd
NIP. 19670221 199308 1 002

STAFF KONSULTAN

JABATAN	NAMA	PARAF
Team Leader	Ir. I Kadek Junierta, ST	
Ahli Teknik Bangunan Gedung	I Made Weda Wirawan, ST	
Ahli Estimasi Biaya	Luh Putu Rositani, ST	
Ahli K3 Konstruksi	I Kadek Dwijantara Cahyadi, ST	
Operator CAD/ Juru Gambar	Ni Luh Putu Karina Septari, S. Ars	


NAMA GAMBAR :

SKALA :

KODE	NO. GAMBAR	NO. LEMBAR

Konsultan Perencana
PT. TATA RANCANA HIJAU

Ir. I Gusti Agung Adi Wiraguna, ST., M. Ars
Direktur

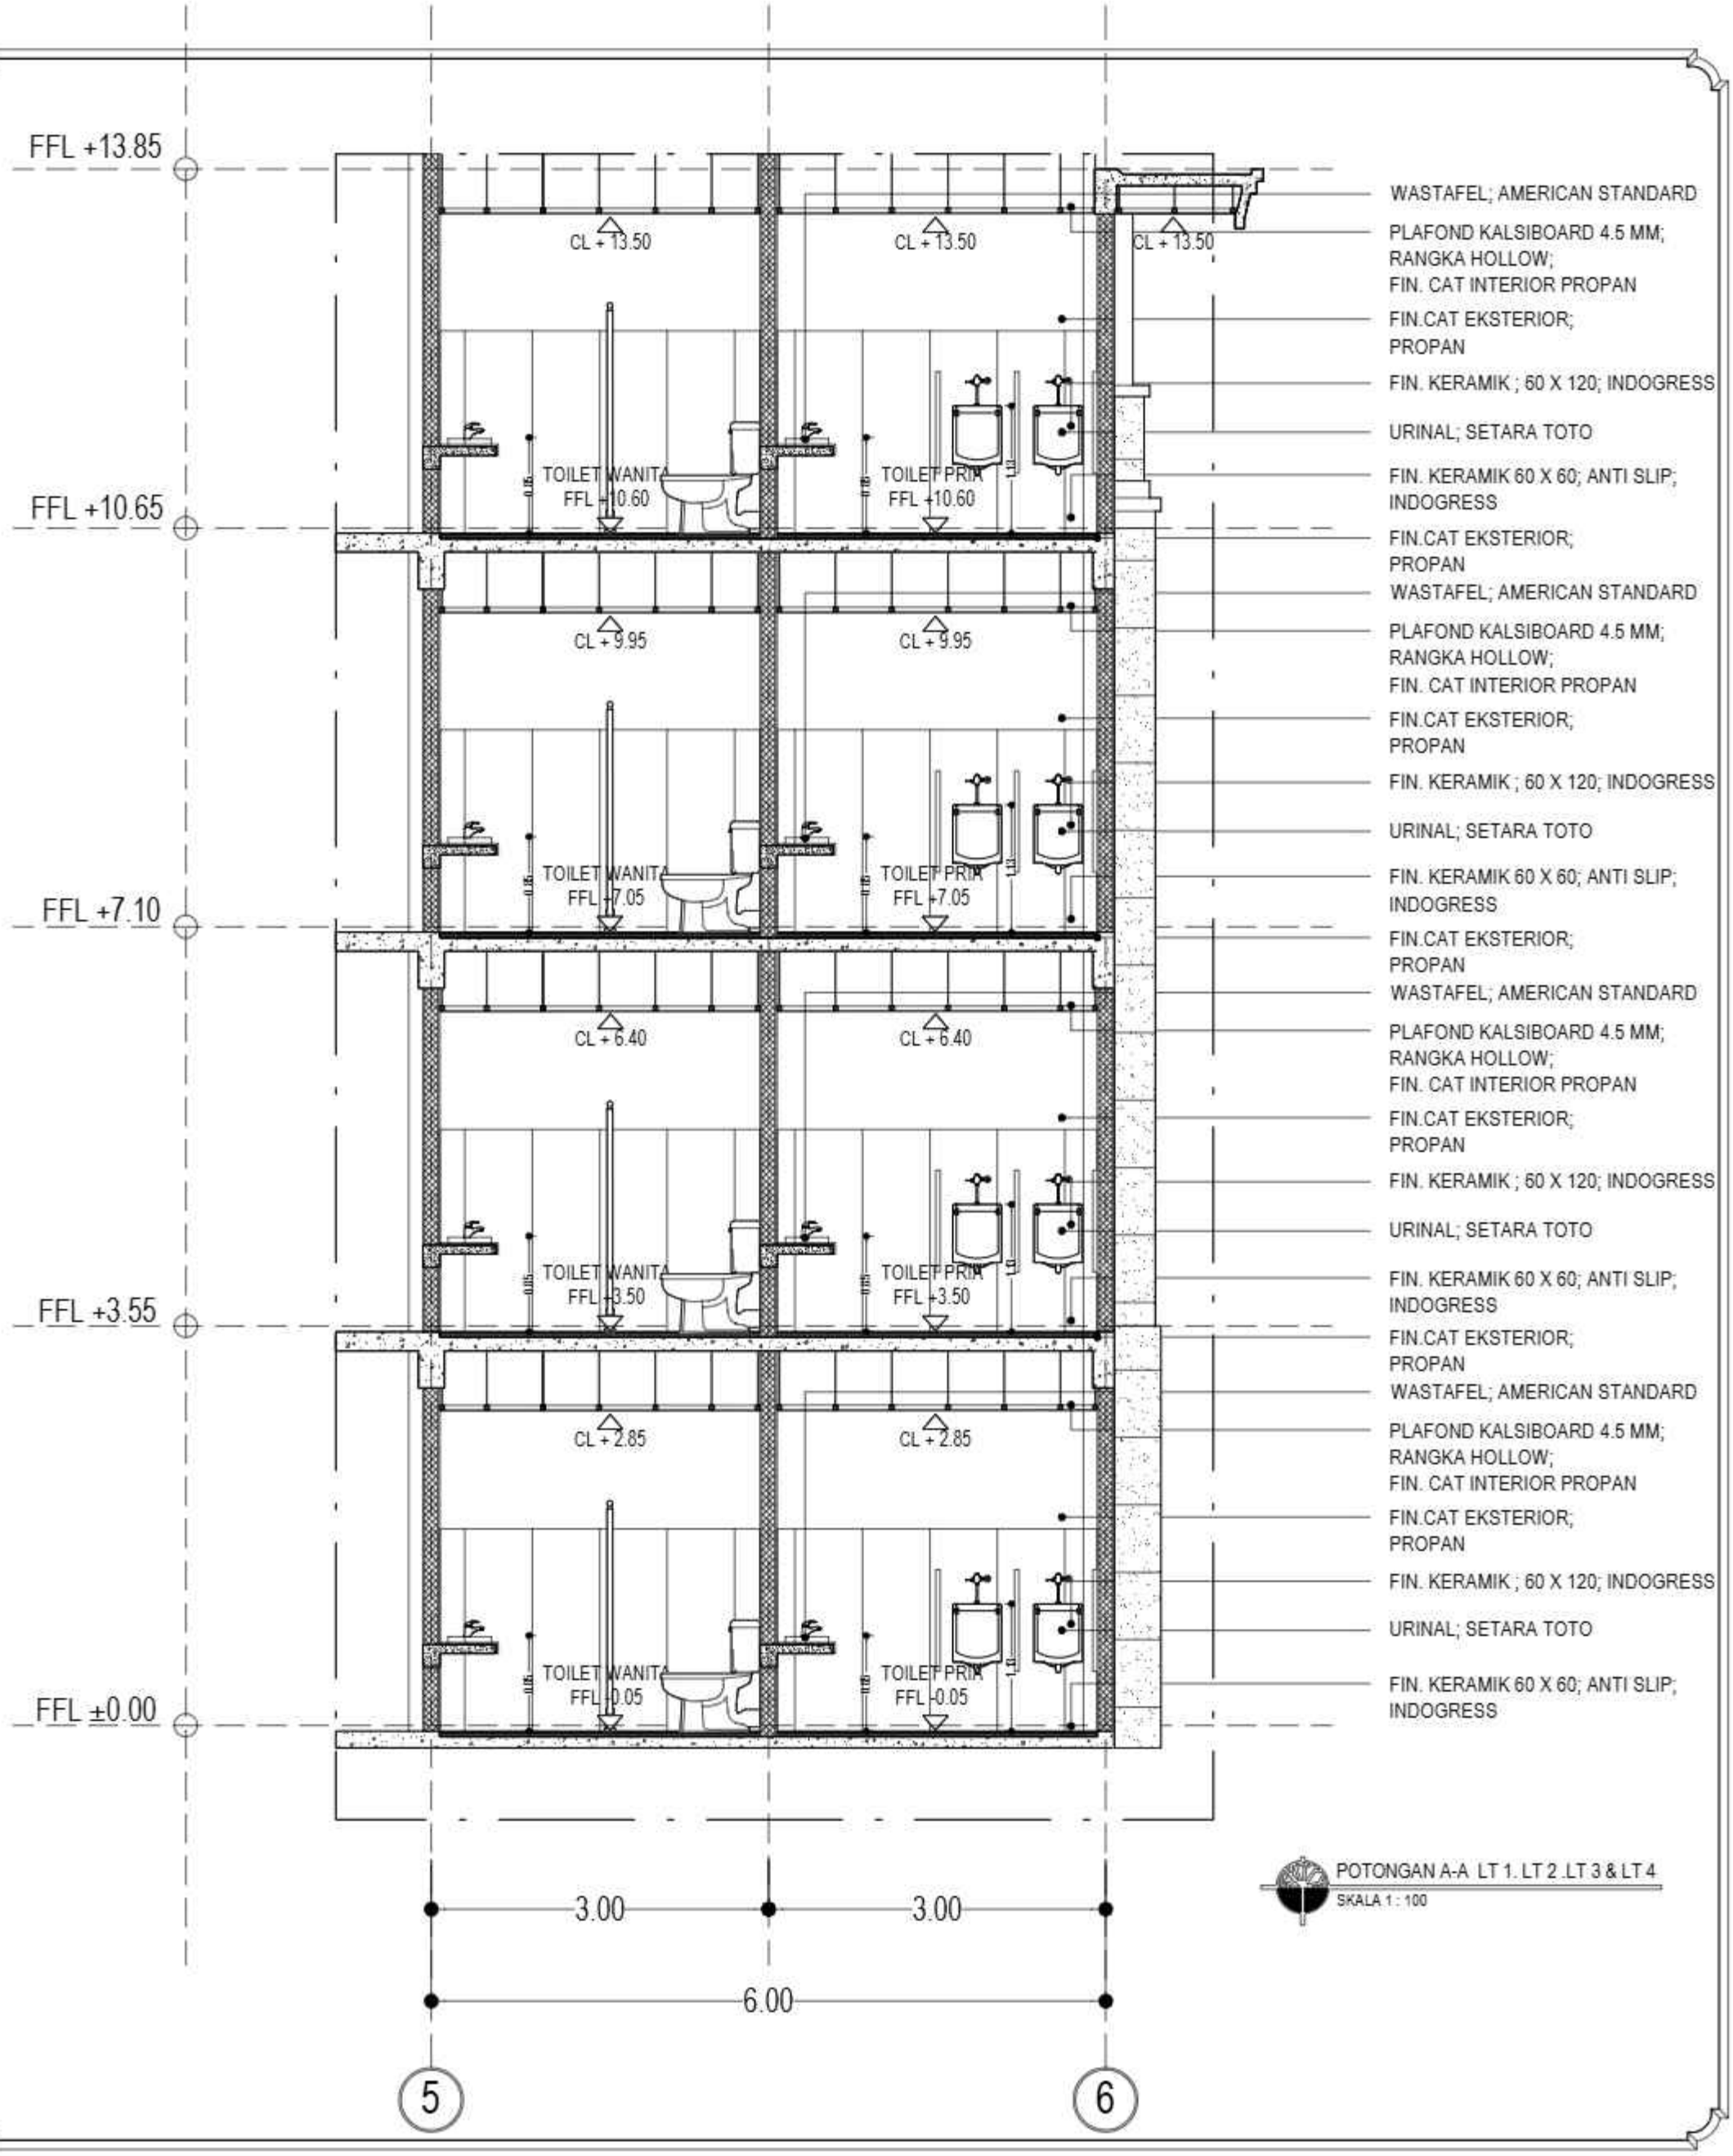

POTONGAN A-A LT 1. LT 2 .LT 3 & LT 4

SKALA 1 : 100

KEMENTERIAN PENDIDIKAN KEBUDAYAAN
UNIVERSITAS PENDIDIKAN GANESHA
Jalan Udayana No. 11, Banjar Tegal, Kec. Buleleng, Kab. Buleleng, Bali 81116

PEKERJAAN :
PERENCANAAN PEMBANGUNAN GEDUNG DIREKTORAT TAHUN ANGGARAN 2025

LOKASI
KAMPUS UNIVERSITAS PENDIDIKAN GANESHA, JALAN UDAYANA SINGARAJA

NO.	CATATAN	PARAF

DIPERIKSA OLEH :

NAMA	JABATAN	PARAF

DISETUJUI :
PEJABAT PEMBUAT KOMITMEN
UNIVERSITAS PENDIDIKAN GANESHA

MODE RESWAN, S.T., M.T.
NIP. 197912072008011008

MENGETAHUI :
KUASA PENGGUNA ANGGARAN

Prof. Dr. I Nyoman Jampel, M.Pd.
NIP. 196702211993031002

STAFF KONSULTAN

JABATAN	NAMA	PARAF
Team Leader	Ir. I Komang Ardana, ST	
Ahli Teknik Bangunan Gedung	Ir. Ni Ketut Sariani, ST	
Ahli Estimasi Biaya	Luh Putu Ika Ariani, ST	
Ahli K3 Konstruksi	Ir. Ketut Bagiartha Gelgel, ST	
Operator CAD/ Juru Gambar	Ni Luh Putu Karina Septiani, S.Ars	


NAMA GAMBAR :

SKALA :

KODE	NO. GAMBAR	NO. LEMBAR

Konsultan Perencana
PT. TATA RANCANA HIJAU

Ir. I Gusti Agung Adi Indragunta, ST., M. Ars
Direktur

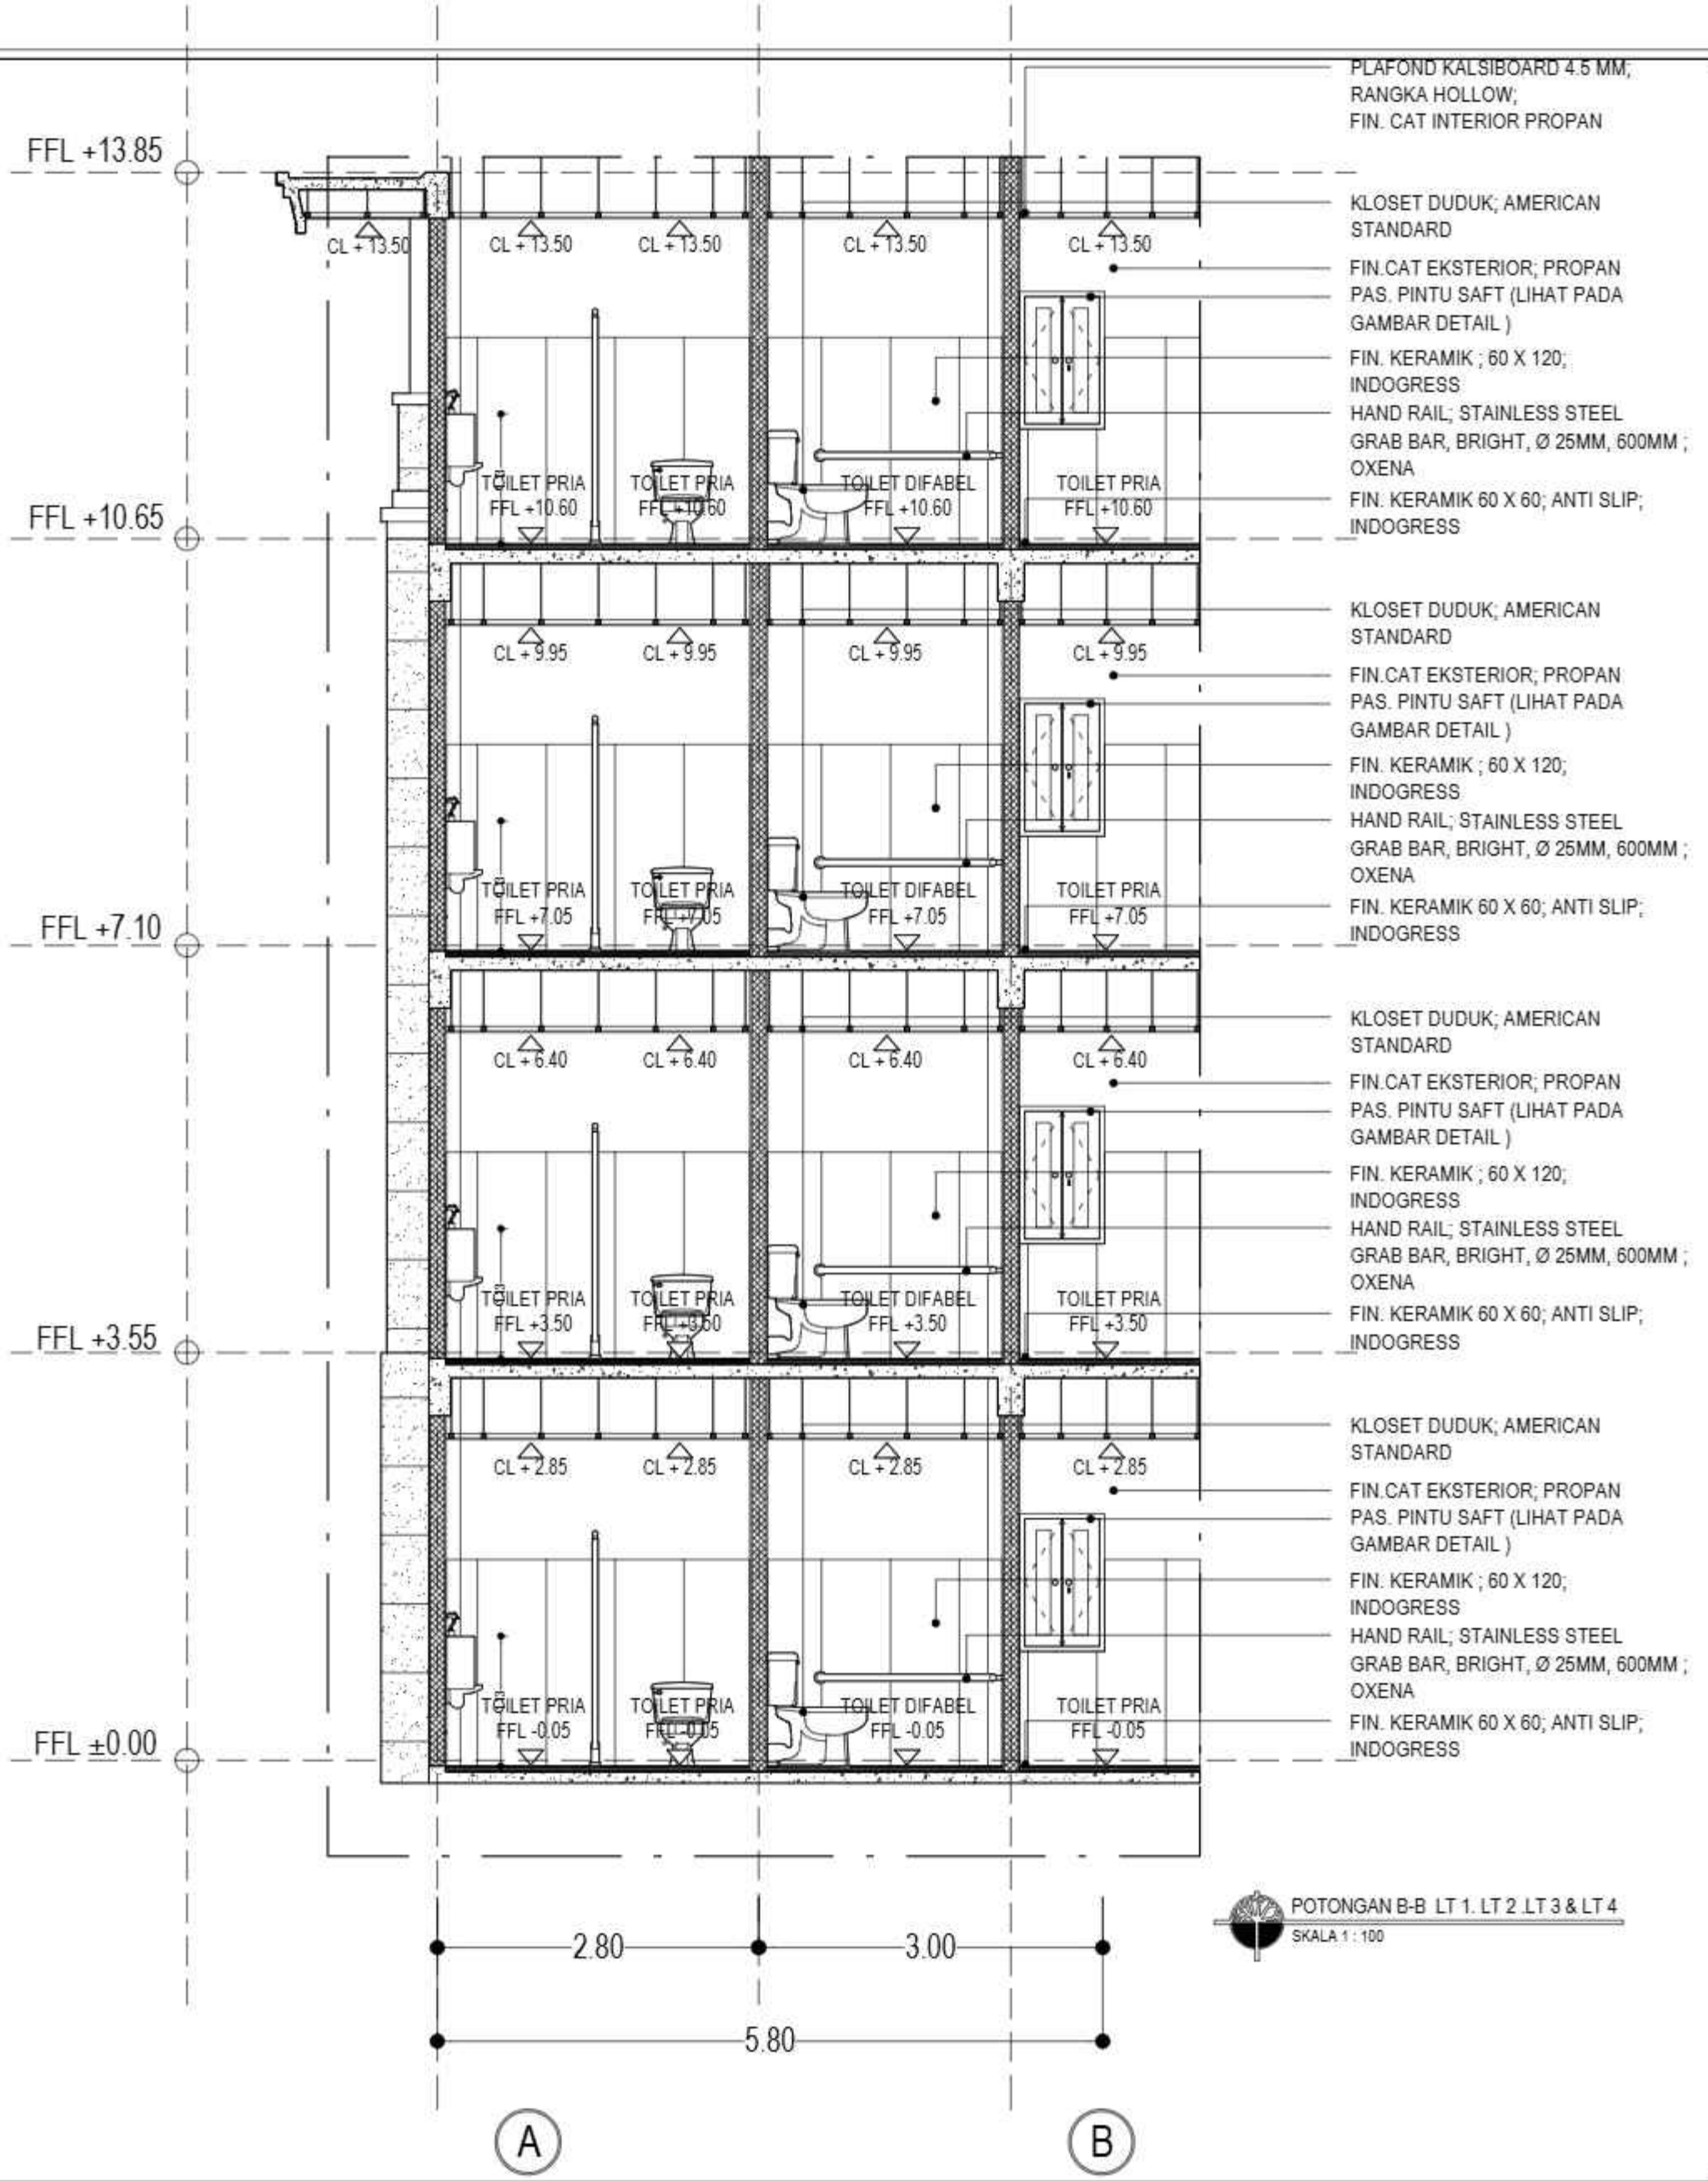

POTONGAN B-B LT 1. LT 2 .LT 3 & LT 4

SKALA 1 : 100

KEMENTERIAN PENDIDIKAN KEBUDAYAAN
UNIVERSITAS PENDIDIKAN GANESHA
Jalan Udayana No 11, Banjar Tegal, Kec. Buleleng, Kab. Buleleng, Bali 81116

PEKERJAAN :
PERENCANAAN PEMBANGUNAN GEDUNG DIREKTORAT TAHUN ANGGARAN 2025

LOKASI :
KAMPUS UNIVERSITAS PENDIDIKAN GANESHA, JALAN UDAYANA-SINGARAJA

NO.	CATATAN	PARAF

DIPERIKSA OLEH :

NAMA	JABATAN	PARAF

DISETUJUI :
PEJABAT PEMBUAT KOMITMEN
UNIVERSITAS PENDIDIKAN GANESHA

MADE DESNY ANASTI, M.T.
NIP 197912072008011008

MENGETAHUI :
KUASA PENGGUNA ANGGARAN

Prof. Dr. I Nyoman Jampel, M.Pd
NIP. 196709211993031002

STAFF KONSULTAN

JABATAN	NAMA	PARAF
Team Leader	Ir. I Gusti Agung Adji Inggas, ST	
Ahli Teknik Bangunan Gedung	Ir. Gede Yudi Darmawan, ST	
Ahli Estimasi Biaya	Luh Putu Indriani, ST	
Ahli K3 Konstruksi	Ir. Gede Bagus Eka Gangga Cahyadi, ST	
Operator CAD/ Juru Gambar	Ni Luh Putu Ratna Sapitri, S.Ars	


NAMA GAMBAR :

SKALA :

KODE	NO. GAMBAR	NO. LEMBAR

Konsultan Perencana
PT. TATA RANCANA HIJAU

Ir. I Gusti Agung Adji Inggas, ST., M. Ars
Direktur

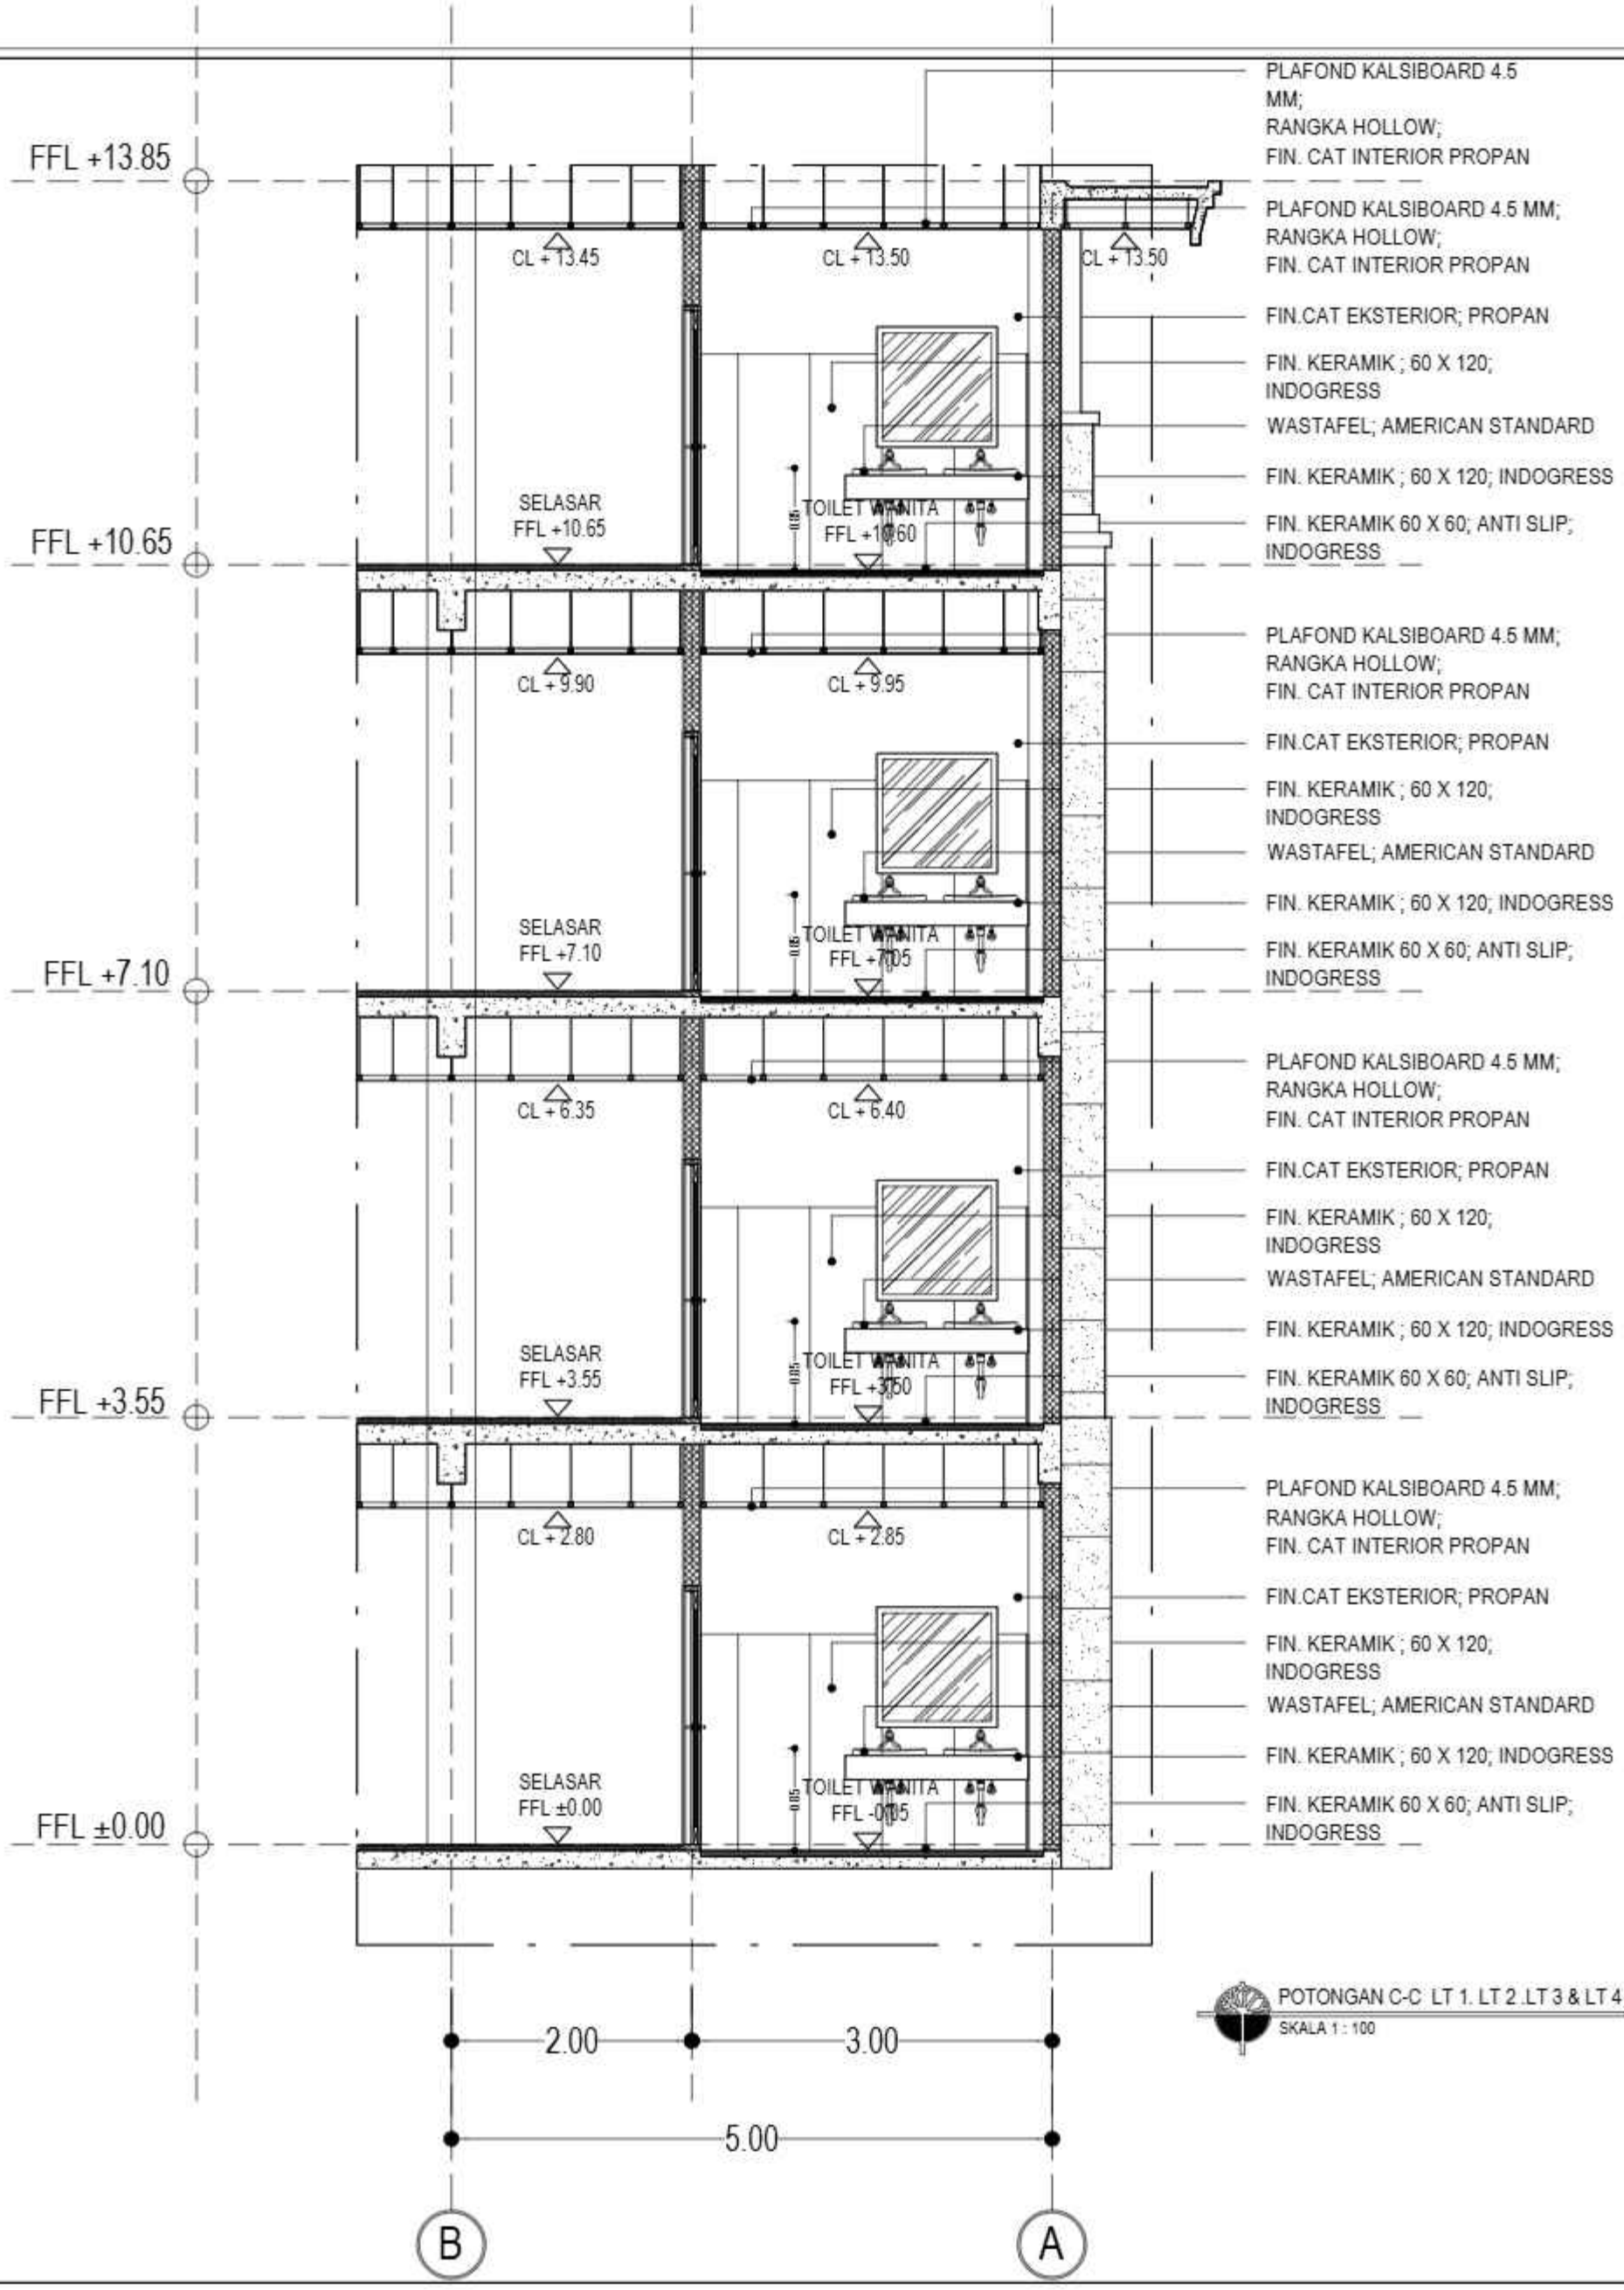

POTONGAN C-C LT 1. LT 2 .LT 3 & LT 4

SKALA 1 : 100

KEMENTERIAN PENDIDIKAN KEBUDAYAAN
UNIVERSITAS PENDIDIKAN GANESHA
Jalan Udayana No. 11, Banjar Jawi, Kec. Buleleng, Kab. Buleleng, Bali 81116

PEKERJAAN :
PERENCANAAN PEMBANGUNAN GEDUNG DIREKTORAT TAHUN ANGGARAN 2025

LOKASI
KAMPUS UNIVERSITAS PENDIDIKAN GANESHA, JALAN UDAYANA SINGARAJA

NO.	CATATAN	PARAF

DIPERIKSA OLEH :

NAMA	JABATAN	PARAF

DISETUJUI :
PEJABAT PEMBUAT KOMITMEN
UNIVERSITAS PENDIDIKAN GANESHA

MADE RESPATI, S.T., M.T.
NIP. 197912072008011008

MENGETAHUI
KUASA PENGGUNA ANGGARAN

Prof. Dr. I Wayan Lasmawan, M.Pd.
NIP. 196702211993031002

STAFF KONSULTAN

JABATAN	NAMA	PARAF
Team Leader	Ir. I Gusti Agung Adi Wiragunta, ST	
Ahli Teknik Bangunan Gedung	Ir. I Gusti Agung Adi Wiragunta, ST	
Ahli Estimasi Biaya	Luh Putu Hendayani, ST	
Ahli K3 Konstruksi	I Gusti Bagus Gede Gilang Adi Putra, ST	
Operator CAD/ Juru Gambar	Ni Luh Putu Kartini Septian, S.Ars	


NAMA GAMBAR :

SKALA :

KODE	NO. GAMBAR	NO. LEMBAR

Konsultan Perencana
PT. TATA RANCANA HIJAU

Ir. I Gusti Agung Adi Wiragunta, ST., M. Ars
Direktur

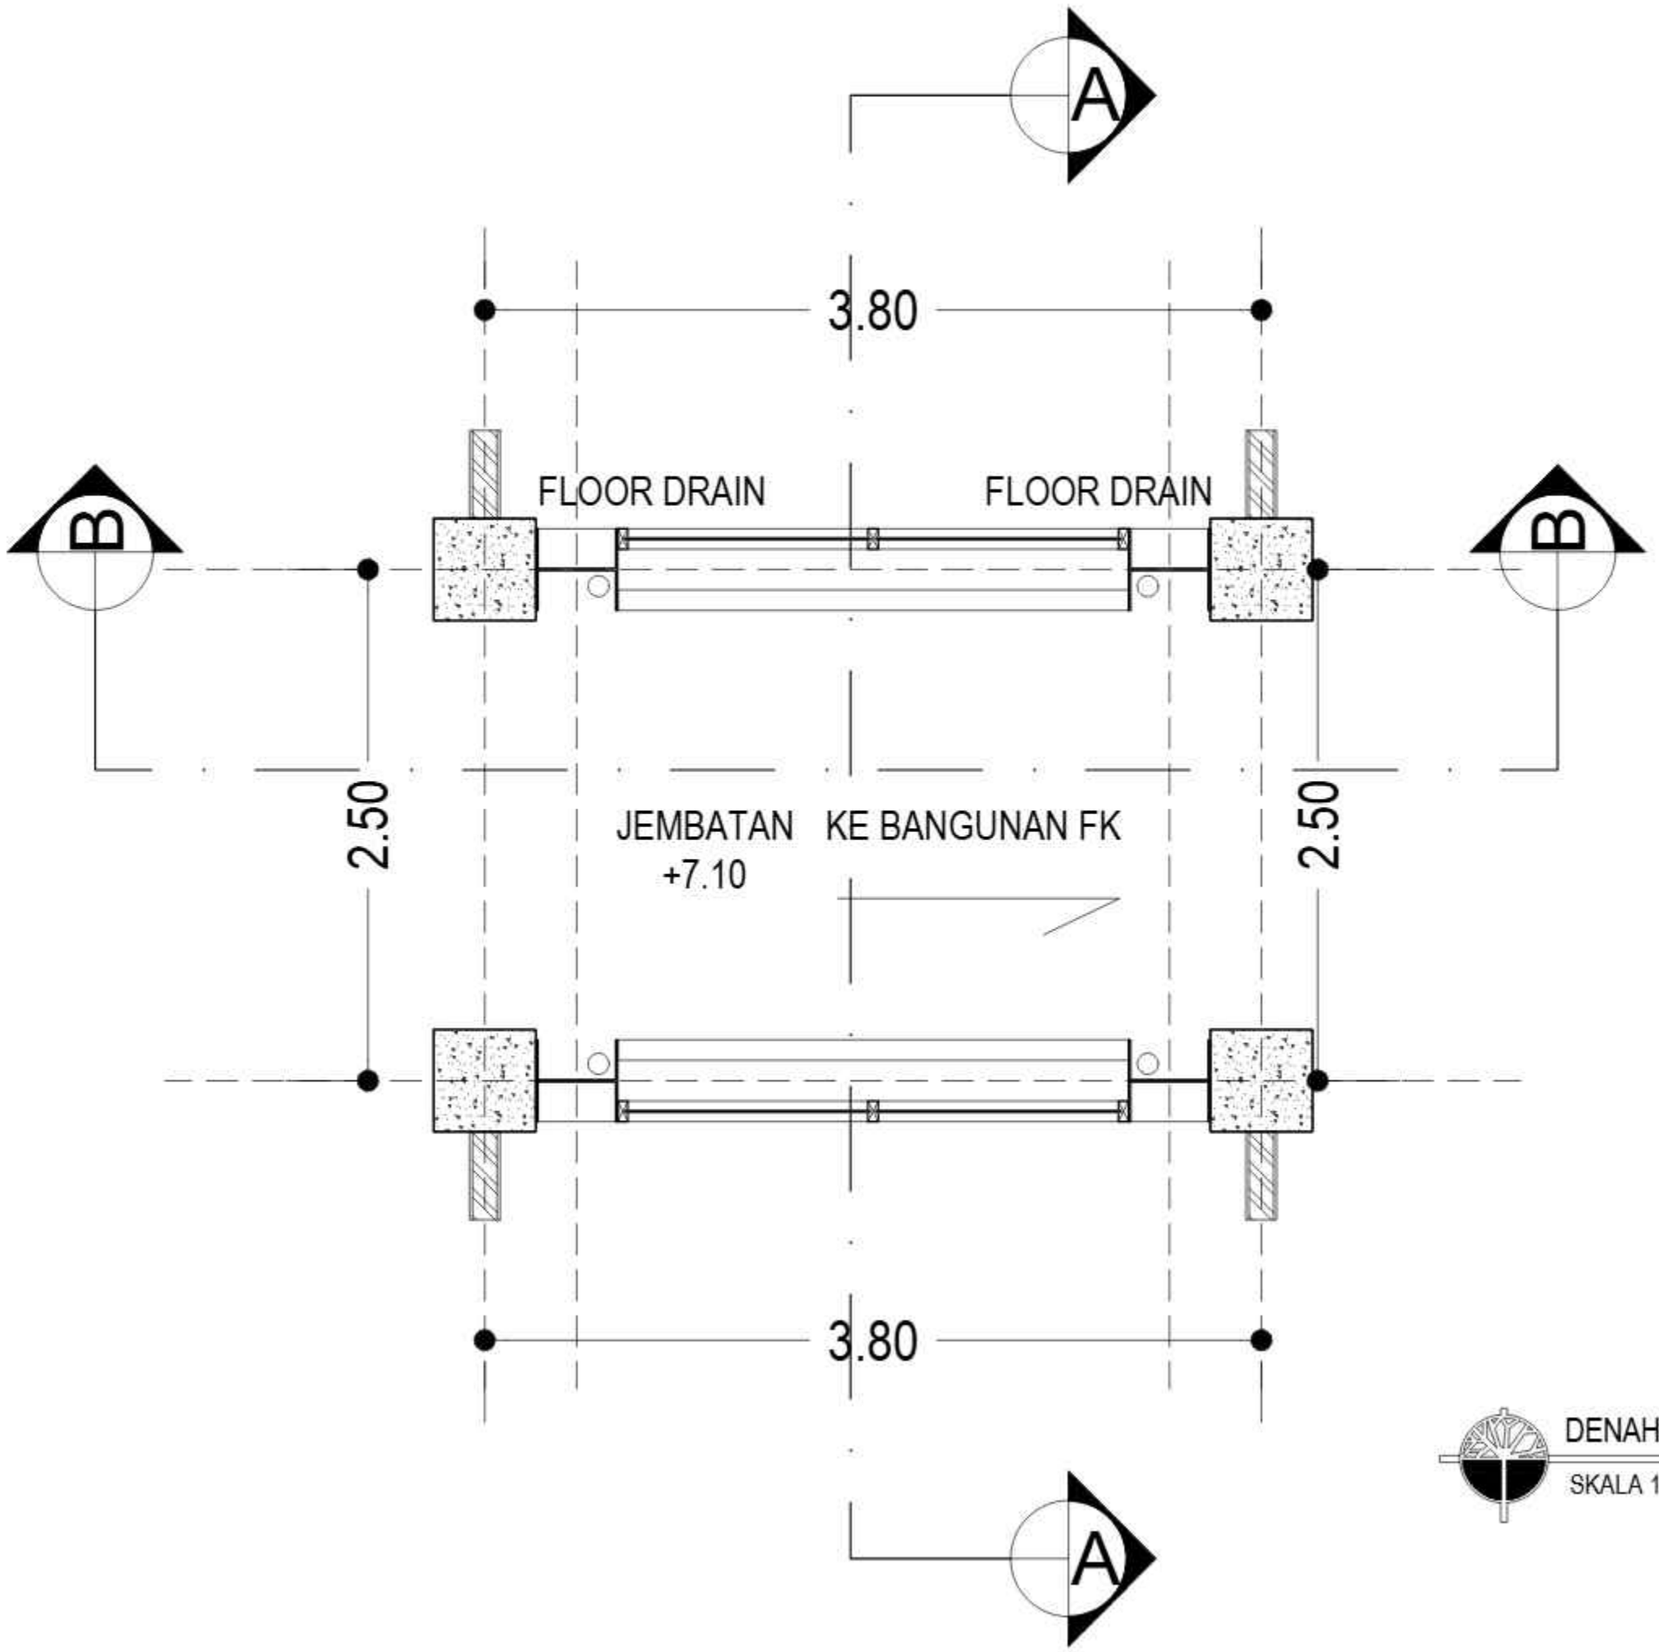

DENAH LANTAI 3 JEMBATAN

SKALA 1 : 30

KEMENTERIAN PENDIDIKAN DAN KEBUDAYAAN
UNIVERSITAS PENDIDIKAN GANESHA
Jalan Udayana No.11, Banjasari, Kec. Buleleng, Kab. Buleleng, Bali 81116

PEKERJAAN :
PERENCANAAN PEMBANGUNAN GEDUNG DIREKTORAT TAHUN ANGGARAN 2025

LOKASI :
KAMPUS UNIVERSITAS PENDIDIKAN GANESHA, JALAN UDAYANA-SINGARAJA

NO.	CATATAN	PARAF

DIPERIKSA OLEH :

NAMA	JABATAN	PARAF

DISETUJUI :
PEJABAT PEMBUAT KOMITMEN
UNIVERSITAS PENDIDIKAN GANESHA

MADE RESPAWAN, S.T.,M.T.
NIP. 19791207 200801 1 008

MENGETAHUI :
KUASA PENGGUNA ANGGARAN

Prof. Dr. I WAYAN LASMAWAN, M.Pd
NIP. 19670221 199308 1 002

STAFF KONSULTAN

JABATAN	NAMA	PARAF
Team Leader	Ir. I Kadek Junarta, ST	
Ahli Teknik Bangunan Gedung	I Made Weda Wirawan, ST	
Ahli Estimasi Biaya	Luh Putu Rosiheri, ST	
Ahli K3 Konstruksi	I Kadek Dwijantara Cahyadi, ST	
Operator CAD/ Juru Gambar	Ni Luh Putu Karina Septari, S. Ars	


NAMA GAMBAR :

SKALA :

KODE	NO. GAMBAR	NO. LEMBAR

Konsultan Perencana
PT. TATA RANCANA HIJAU

Ir. I Gusti Agung Adi Wiraguna, ST., M. Ars
Direktur

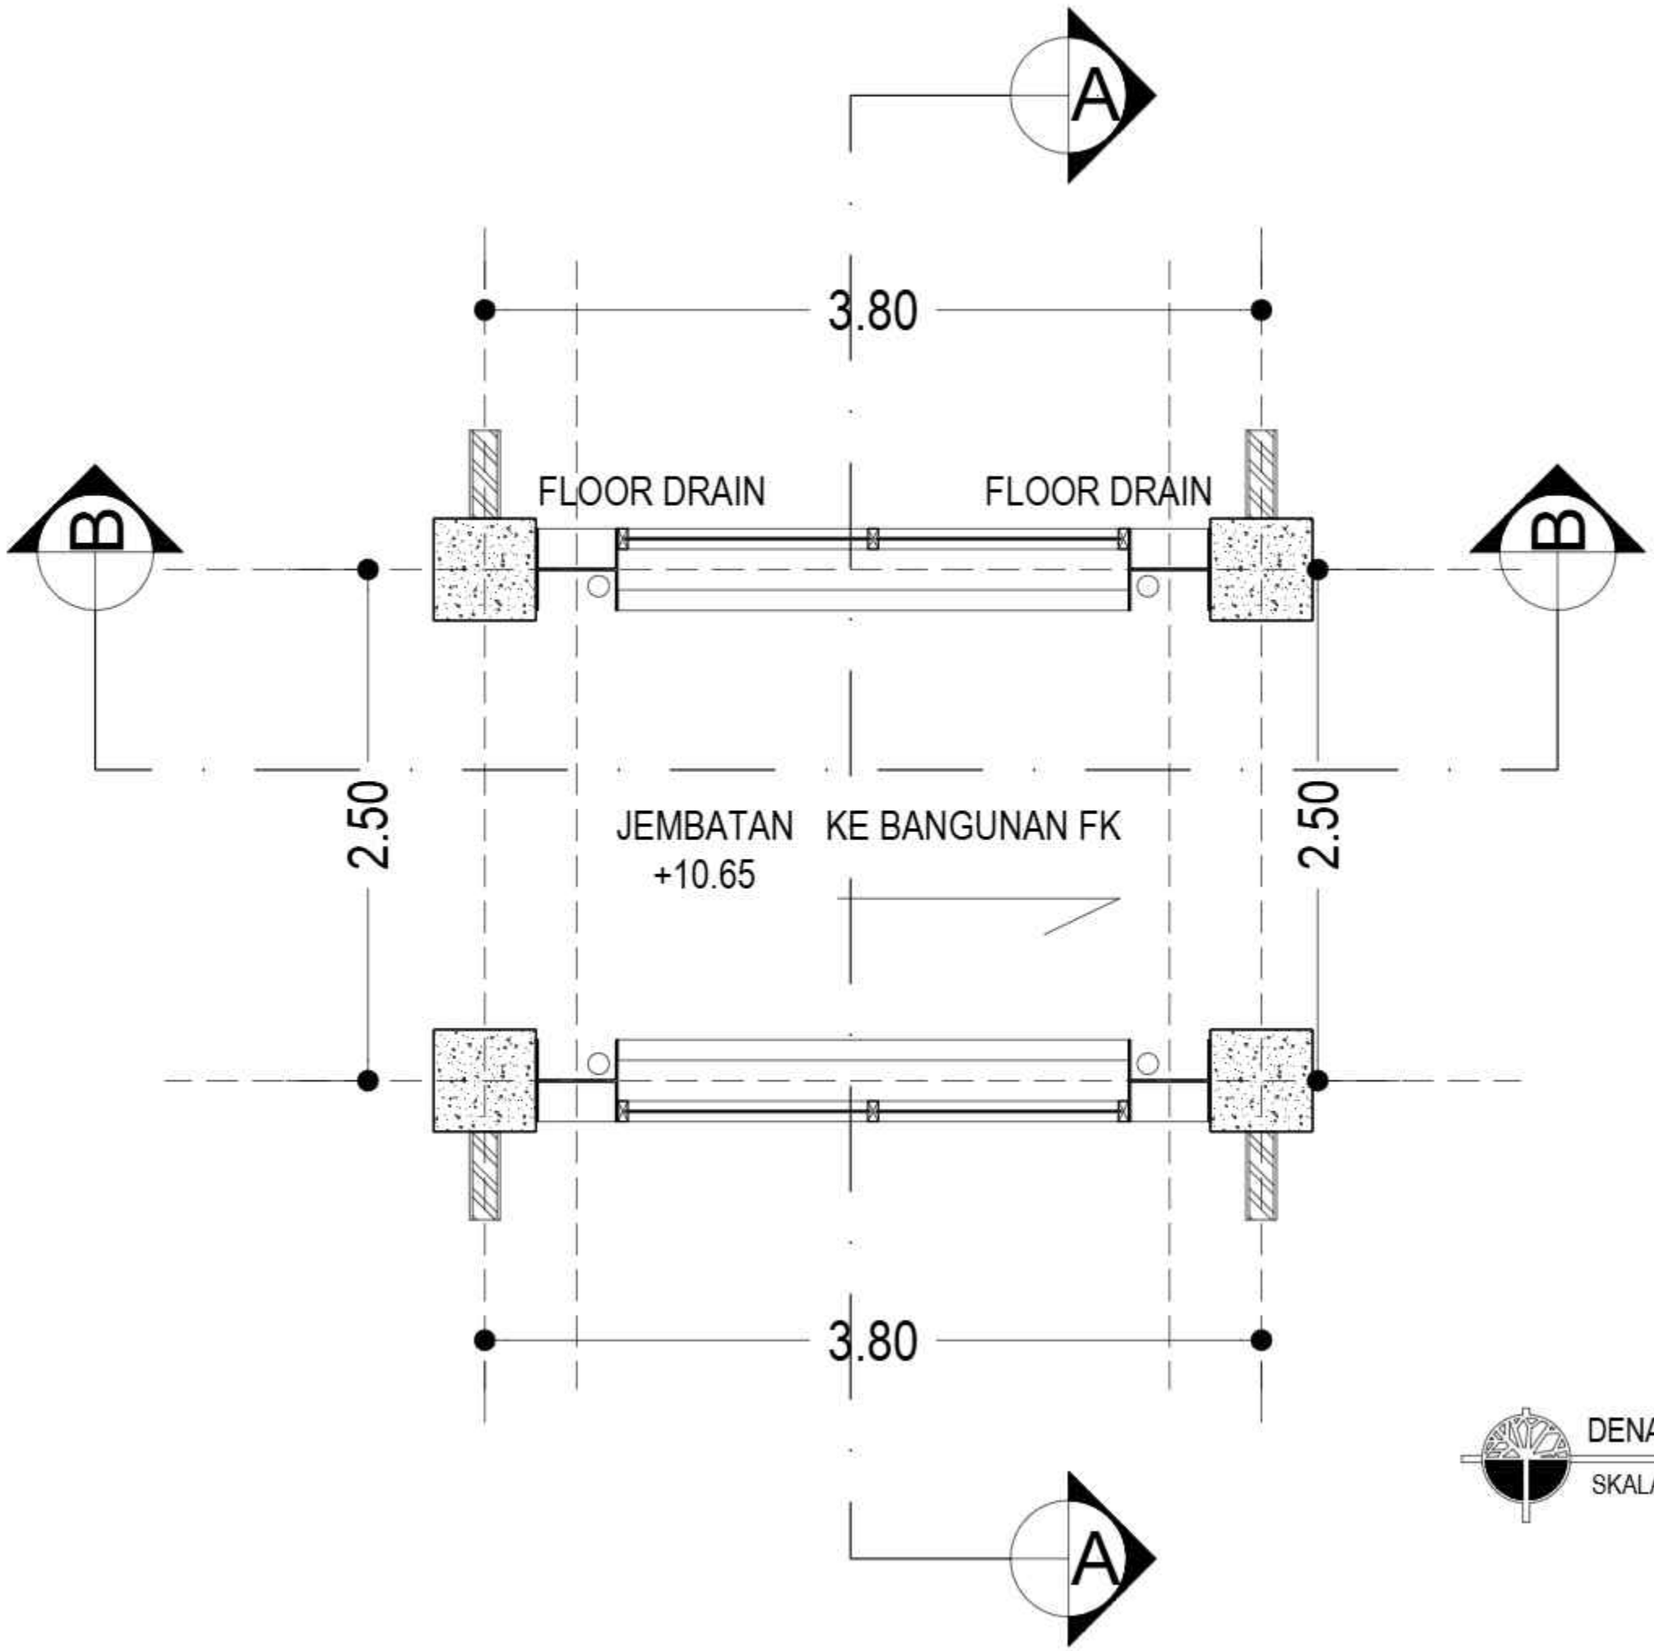

DENAH LANTAI 4 JEMBATAN

SKALA 1 : 30

KEMENTERIAN PENDIDIKAN DAN KEBUDAYAAN
UNIVERSITAS PENDIDIKAN GANESHA
Jalan Udayana No.11, Banjasari, Kec. Buleleng, Kab. Buleleng, Bali 81116

PEKERJAAN :
PERENCANAAN PEMBANGUNAN GEDUNG DIREKTORAT TAHUN ANGGARAN 2025

LOKASI :
KAMPUS UNIVERSITAS PENDIDIKAN GANESHA, JALAN UDAYANA-SINGARAJA

NO.	CATATAN	PARAF

DIPERIKSA OLEH :

NAMA	JABATAN	PARAF

DISETUJUI :
PEJABAT PEMBUAT KOMITMEN
UNIVERSITAS PENDIDIKAN GANESHA

MADE RESPAWAN, S.T.,M.T.
NIP. 19791207 200801 1 008

MENGETAHUI :
KUASA PENGGUNA ANGGARAN

Prof. Dr. I WAYAN LASMAWAN, M.Pd
NIP. 19670221 199308 1 002

STAFF KONSULTAN

JABATAN	NAMA	PARAF
Team Leader	Ir. I Kadek Junarta, ST	
Ahli Teknik Bangunan Gedung	I Made Weda Wirawan, ST	
Ahli Estimasi Biaya	Luh Putu Rosiheri, ST	
Ahli K3 Konstruksi	I Kadek Dwijantara Cahyadi, ST	
Operator CAD/ Juru Gambar	Ni Luh Putu Karina Septari, S. Ars	


NAMA GAMBAR :

SKALA :

KODE	NO. GAMBAR	NO. LEMBAR

Konsultan Perencana
PT. TATA RANCANA HIJAU

Ir. I Gusti Agung Adi Wiraguna, ST., M. Ars
Direktur

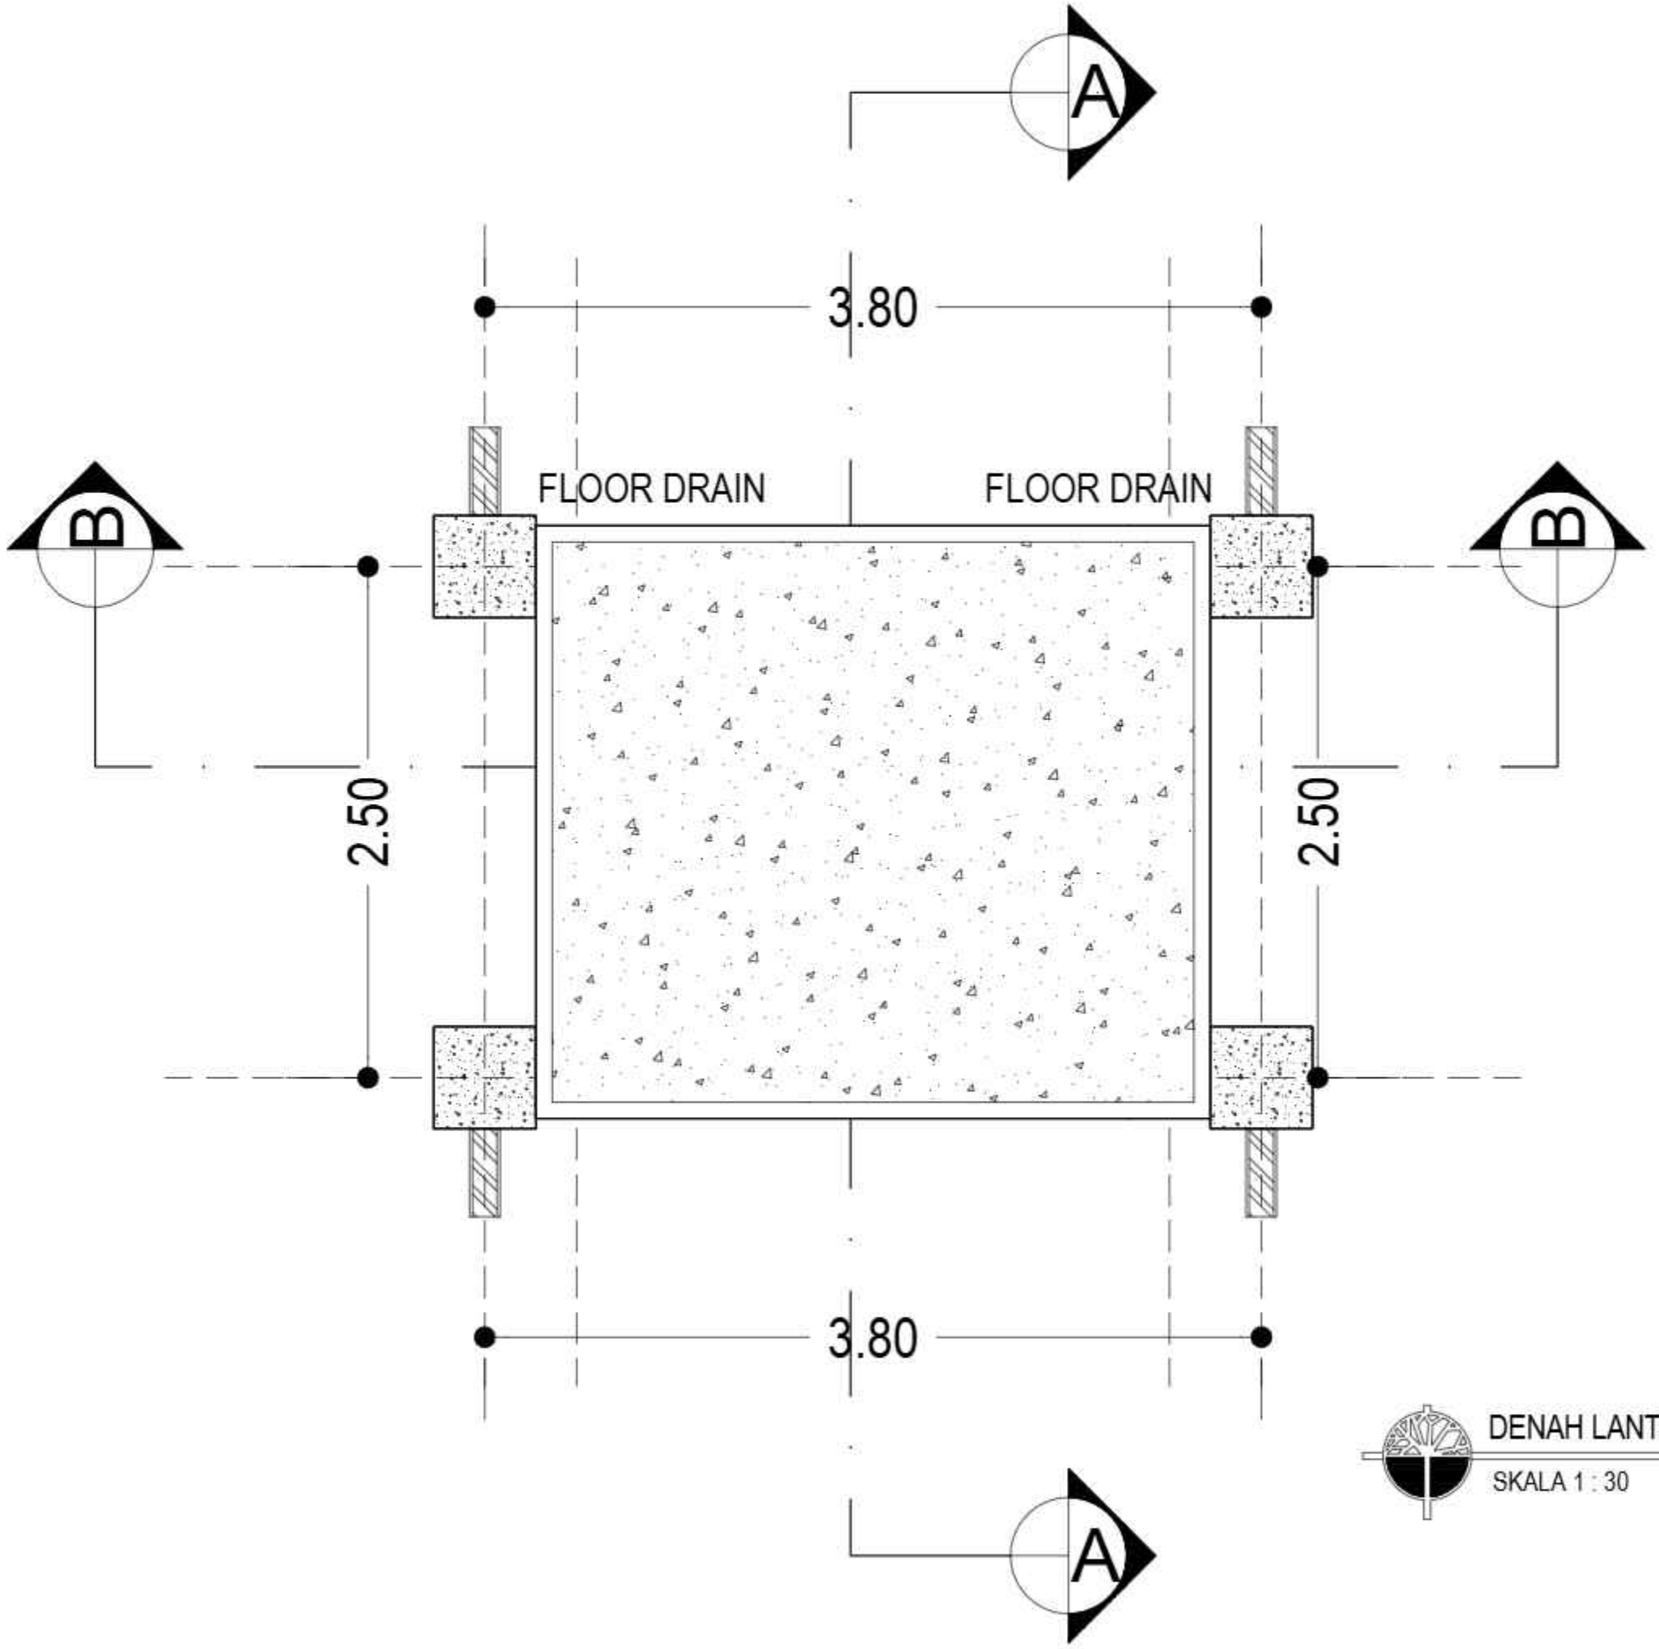

DENAH LANTAI ATAP JEMBATAN

SKALA 1 : 30

KEMENTERIAN PENDIDIKAN DAN KEBUDAYAAN
UNIVERSITAS PENDIDIKAN GANESHA
Jalan Udayana No.11, Banjasari, Kec. Buleleng, Kab. Buleleng, Bali 81116

PEKERJAAN :
PERENCANAAN PEMBANGUNAN GEDUNG DIREKTORAT TAHUN ANGGARAN 2025

LOKASI :
KAMPUS UNIVERSITAS PENDIDIKAN GANESHA, JALAN UDAYANA-SINGARAJA

NO.	CATATAN	PARAF

DIPERIKSA OLEH :

NAMA	JABATAN	PARAF

DISETUJUI :
PEJABAT PEMBUAT KOMITMEN
UNIVERSITAS PENDIDIKAN GANESHA

MADE RESPAWAN, S.T.,M.T.
NIP. 19791207 200801 1 008

MENGETAHUI :
KUASA PENGGUNA ANGGARAN

Prof. Dr. I WAYAN LASMAWAN, M.Pd
NIP. 19670221 199308 1 002

STAFF KONSULTAN

JABATAN	NAMA	PARAF
Team Leader	Ir. I Kadek Juniarta, ST	
Ahli Teknik Bangunan Gedung	I Made Wede Wirawan, ST	
Ahli Estimasi Biaya	Luh Putu Rosihani, ST	
Ahli K3 Konstruksi	I Kadek Dwijantara Cahyadi, ST	
Operator CAD/ Juru Gambar	Ni Luh Putu Karina Septari, S. Ars	


NAMA GAMBAR :

SKALA :

KODE	NO. GAMBAR	NO. LEMBAR

Konsultan Perencana
PT. TATA RANCANA HIJAU

Ir. I Gusti Agung Adi Wiraguna, ST., M. Ars
Direktur

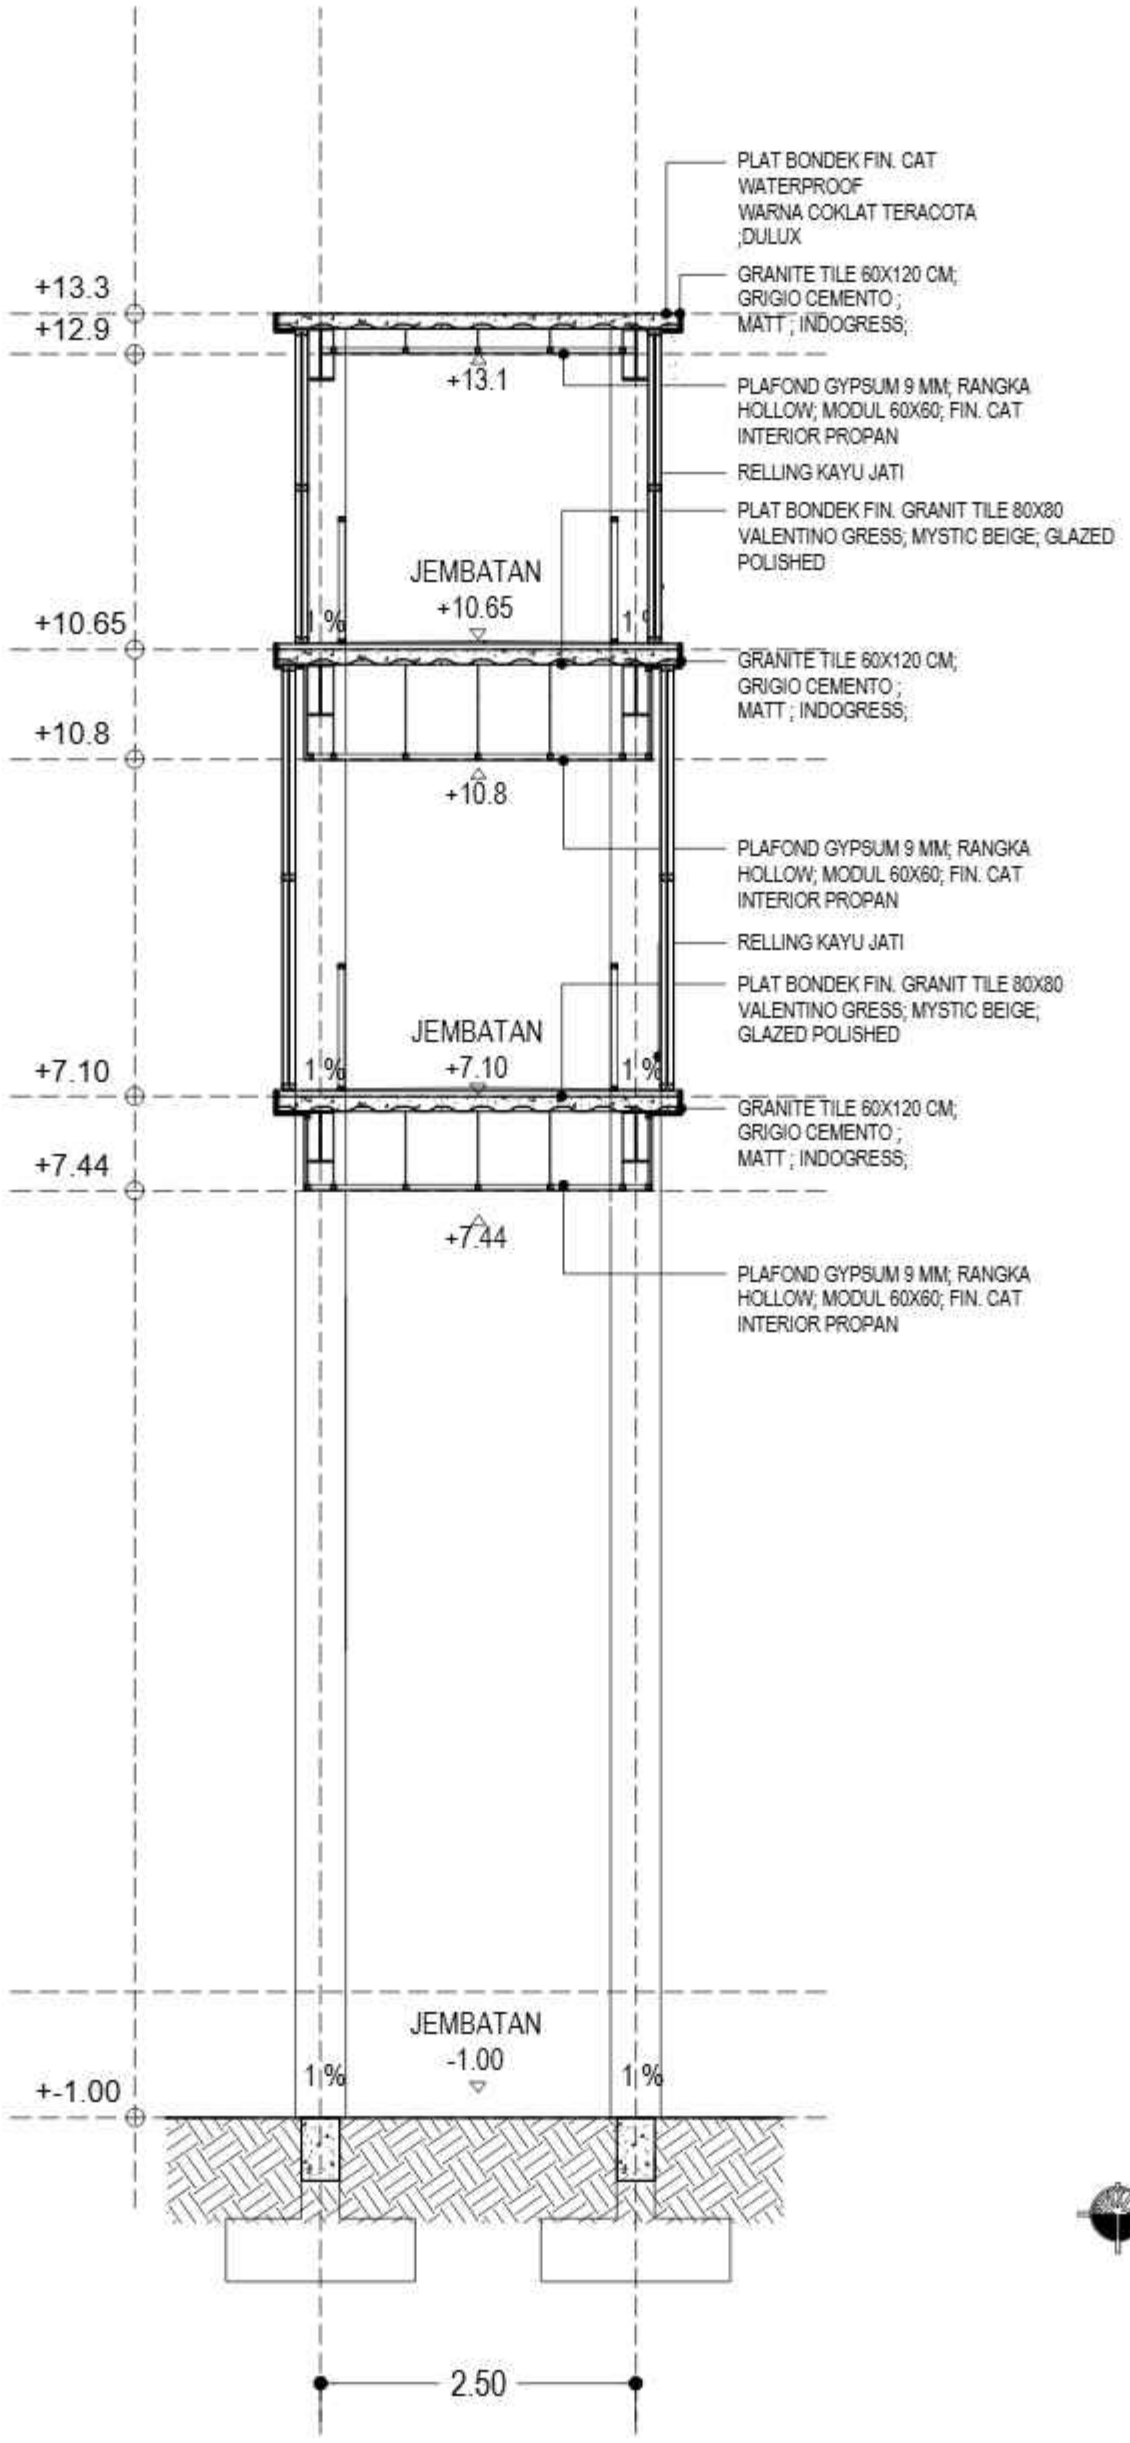

KEMENTERIAN PENDIDIKAN DAN KEBUDAYAAN
UNIVERSITAS PENDIDIKAN GANESHA
Jalan Udayana No. 11, Banjar Jawa, Kec. Buleleng, Kab. Buleleng, Bali 81116

PEKERJAAN :
PERENCANAAN PEMBANGUNAN GEDUNG DIREKTORAT TAHUN ANGGARAN 2025

LOKASI :
KAMPUS UNIVERSITAS PENDIDIKAN GANESHA, JALAN UDAYANA-SINGARAJA

NO.	CATATAN	PARAF

DIPERIKSA OLEH :

NAMA	JABATAN	PARAF

DISETUJUI :
PEJABAT PEMBUAT KOMITMEN
UNIVERSITAS PENDIDIKAN GANESHA

MADE RESPIN PANJI, S.T., M.T.
NIP. 197912172008011008

MENGETAHUI :
KUASA PENGGUNA ANGGARAN

Prof. Dr. I PUTU PASEK SUSANTA, M.Pd.
NIP. 196702211993031002

STAFF KONSULTAN

JABATAN	NAMA	PARAF
Team Leader	Ir. I Gusti Agung Adi Wiragunta, ST	
Ahli Teknik Bangunan Gedung	Ir. Ida Bagus Gede Sudiarta, ST	
Ahli Estimasi Biaya	Luh Putu Ratna Sundari, ST	
Ahli K3 Konstruksi	Ida Ayu Dwi Giriantari Gelgel, S.T	
Operator CAD/ Juru Gambar	Ni Luh Putu Ratna Sundari, S.Ars	


NAMA GAMBAR :

SKALA :

KODE	NO. GAMBAR	NO. LEMBAR

Konsultan Perencana
PT. TATA RANCANA HIJAU

Ir. I Gusti Agung Adi Wiragunta, ST., M. Ars
Direktur

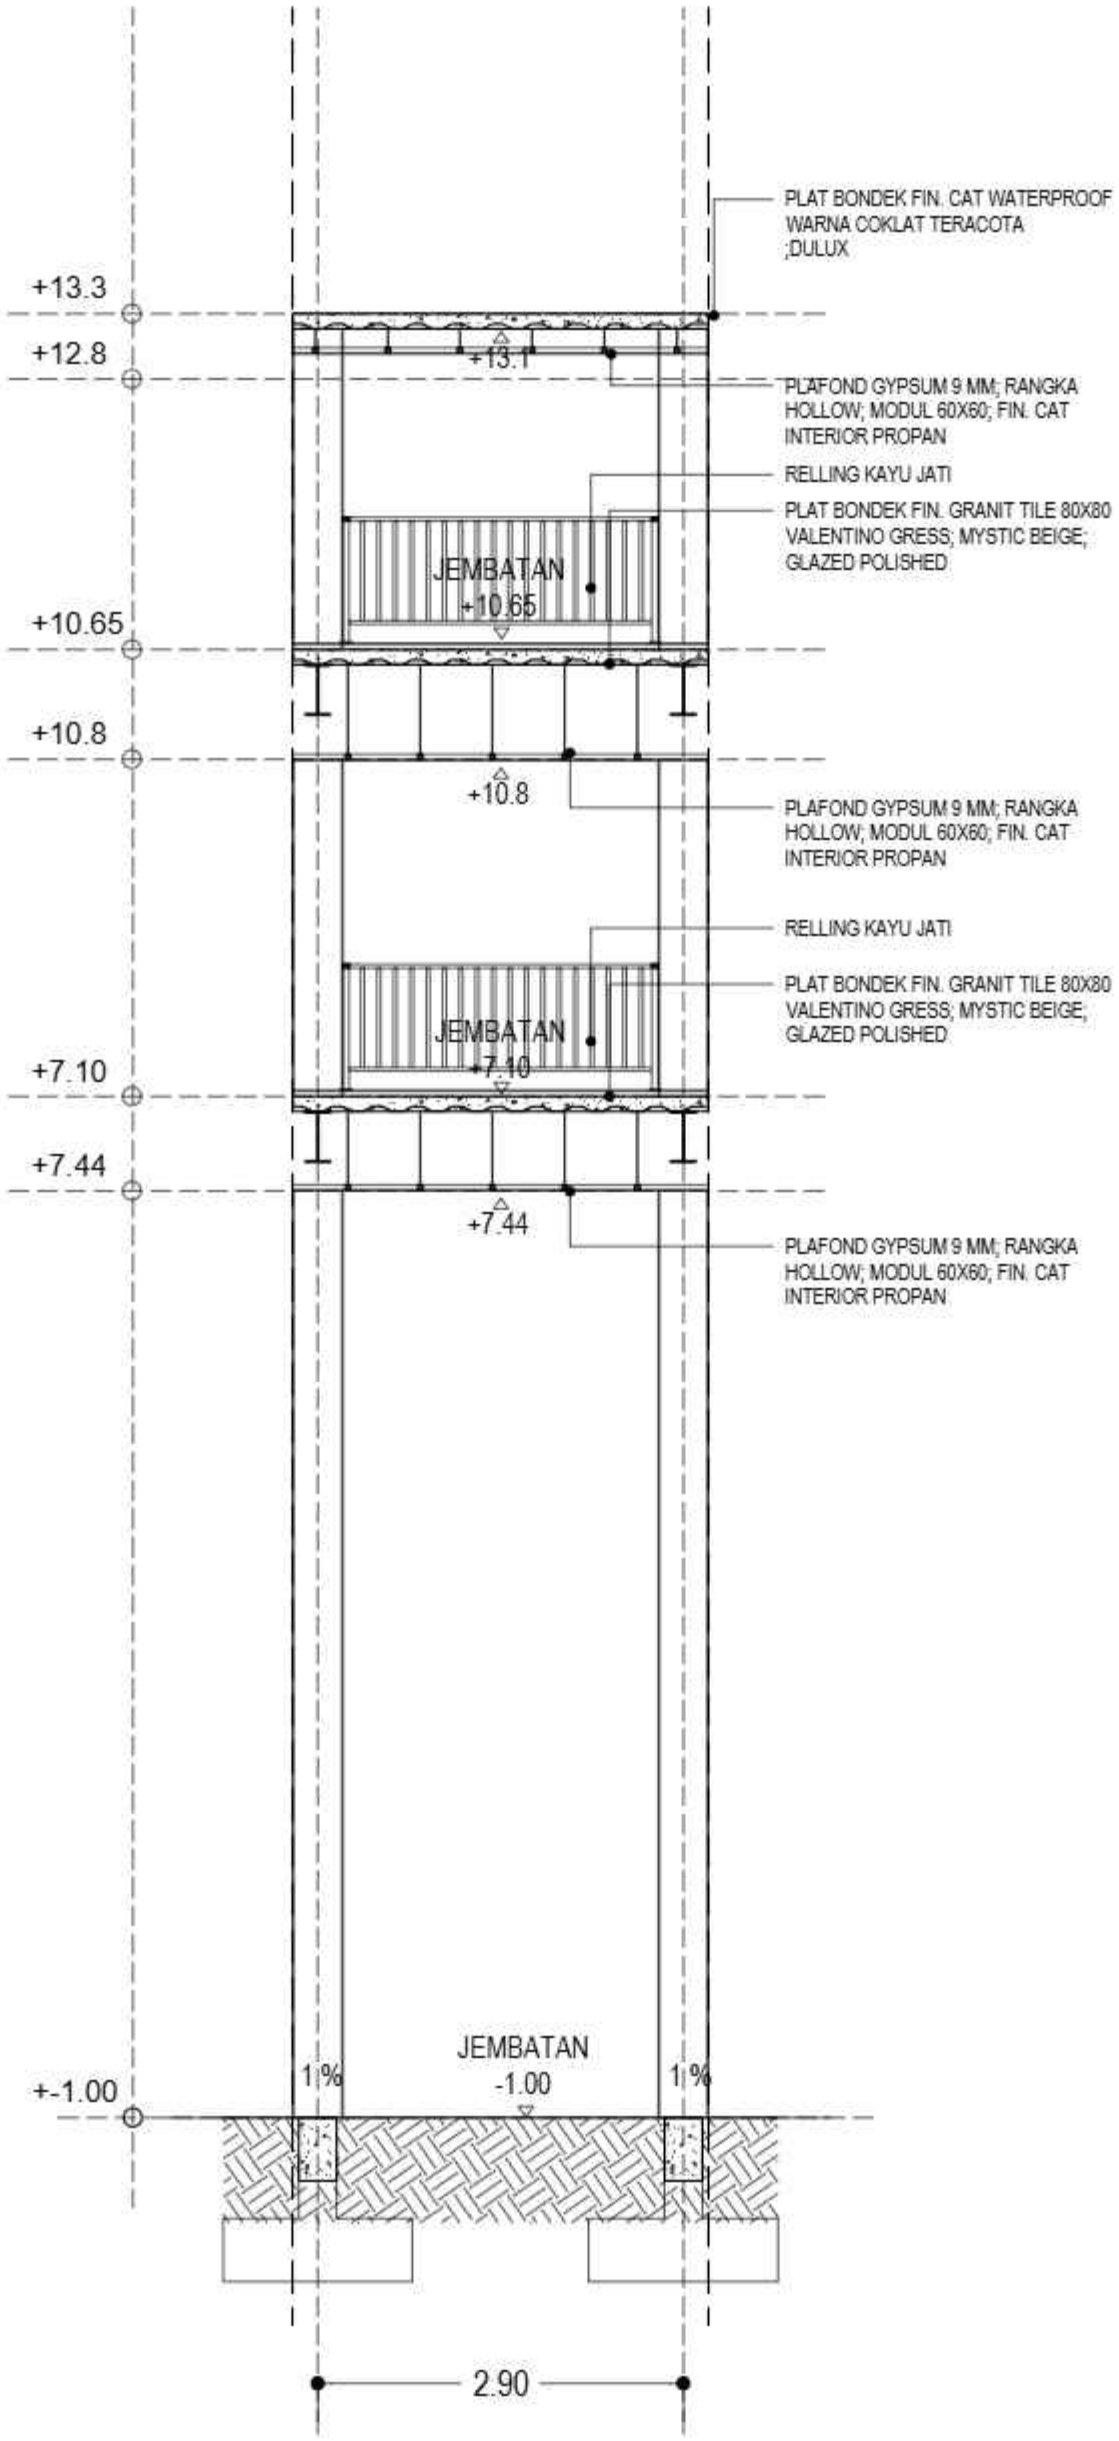

POTONGAN B-B

SKALA 1 : 100

KEMENTERIAN PENDIDIKAN DAN KEBUDAYAAN
UNIVERSITAS PENDIDIKAN GANESHA
Jalan Udayana No. 11, Banjar Jawa, Kec. Buleleng, Kab. Buleleng, Bali 81116

PEKERJAAN :
PERENCANAAN PEMBANGUNAN GEDUNG
DIREKTORAT TAHUN ANGGARAN 2025

LOKASI :
KAMPUS UNIVERSITAS PENDIDIKAN GANESHA, JALAN UDAYANA-SINGARAJA

NO.	CATATAN	PARAF

DIPERIKSA OLEH :

NAMA	JABATAN	PARAF

DISETUJUI :
PEJABAT PEMBUAT KOMITMEN
UNIVERSITAS PENDIDIKAN GANESHA

Made Resen Yan, S.T., M.T.
NIP. 197912282008011001

MENGETAHUI :
KUASA PENGGUNA ANGGARAN

Prof. Dr. I Nyoman Jampel, M.Pd.
NIP. 196702111991031002

STAFF KONSULTAN

JABATAN	NAMA	PARAF
Team Leader	Ir. I Kadek Antara, ST	
Ahli Teknik Bangunan Gedung	I Kadek "Oda" Yasa, ST	
Ahli Estimasi Biaya	Luh Putu Ruslana, ST	
Ahli K3 Konstruksi	I Kadek Dwijatma Cahyadi, S.T	
Operator CAD/ Juru Gambar	Ni Luh Putu Ratna Sapitri, S.Ars	


NAMA GAMBAR :

SKALA :

KODE	NO. GAMBAR	NO. LEMBAR

Konsultan Perencana
PT. TATA RANCANA HIJAU

Ir. I Gusti Agung Adi Wiragama, ST., M. Ars
Direktur

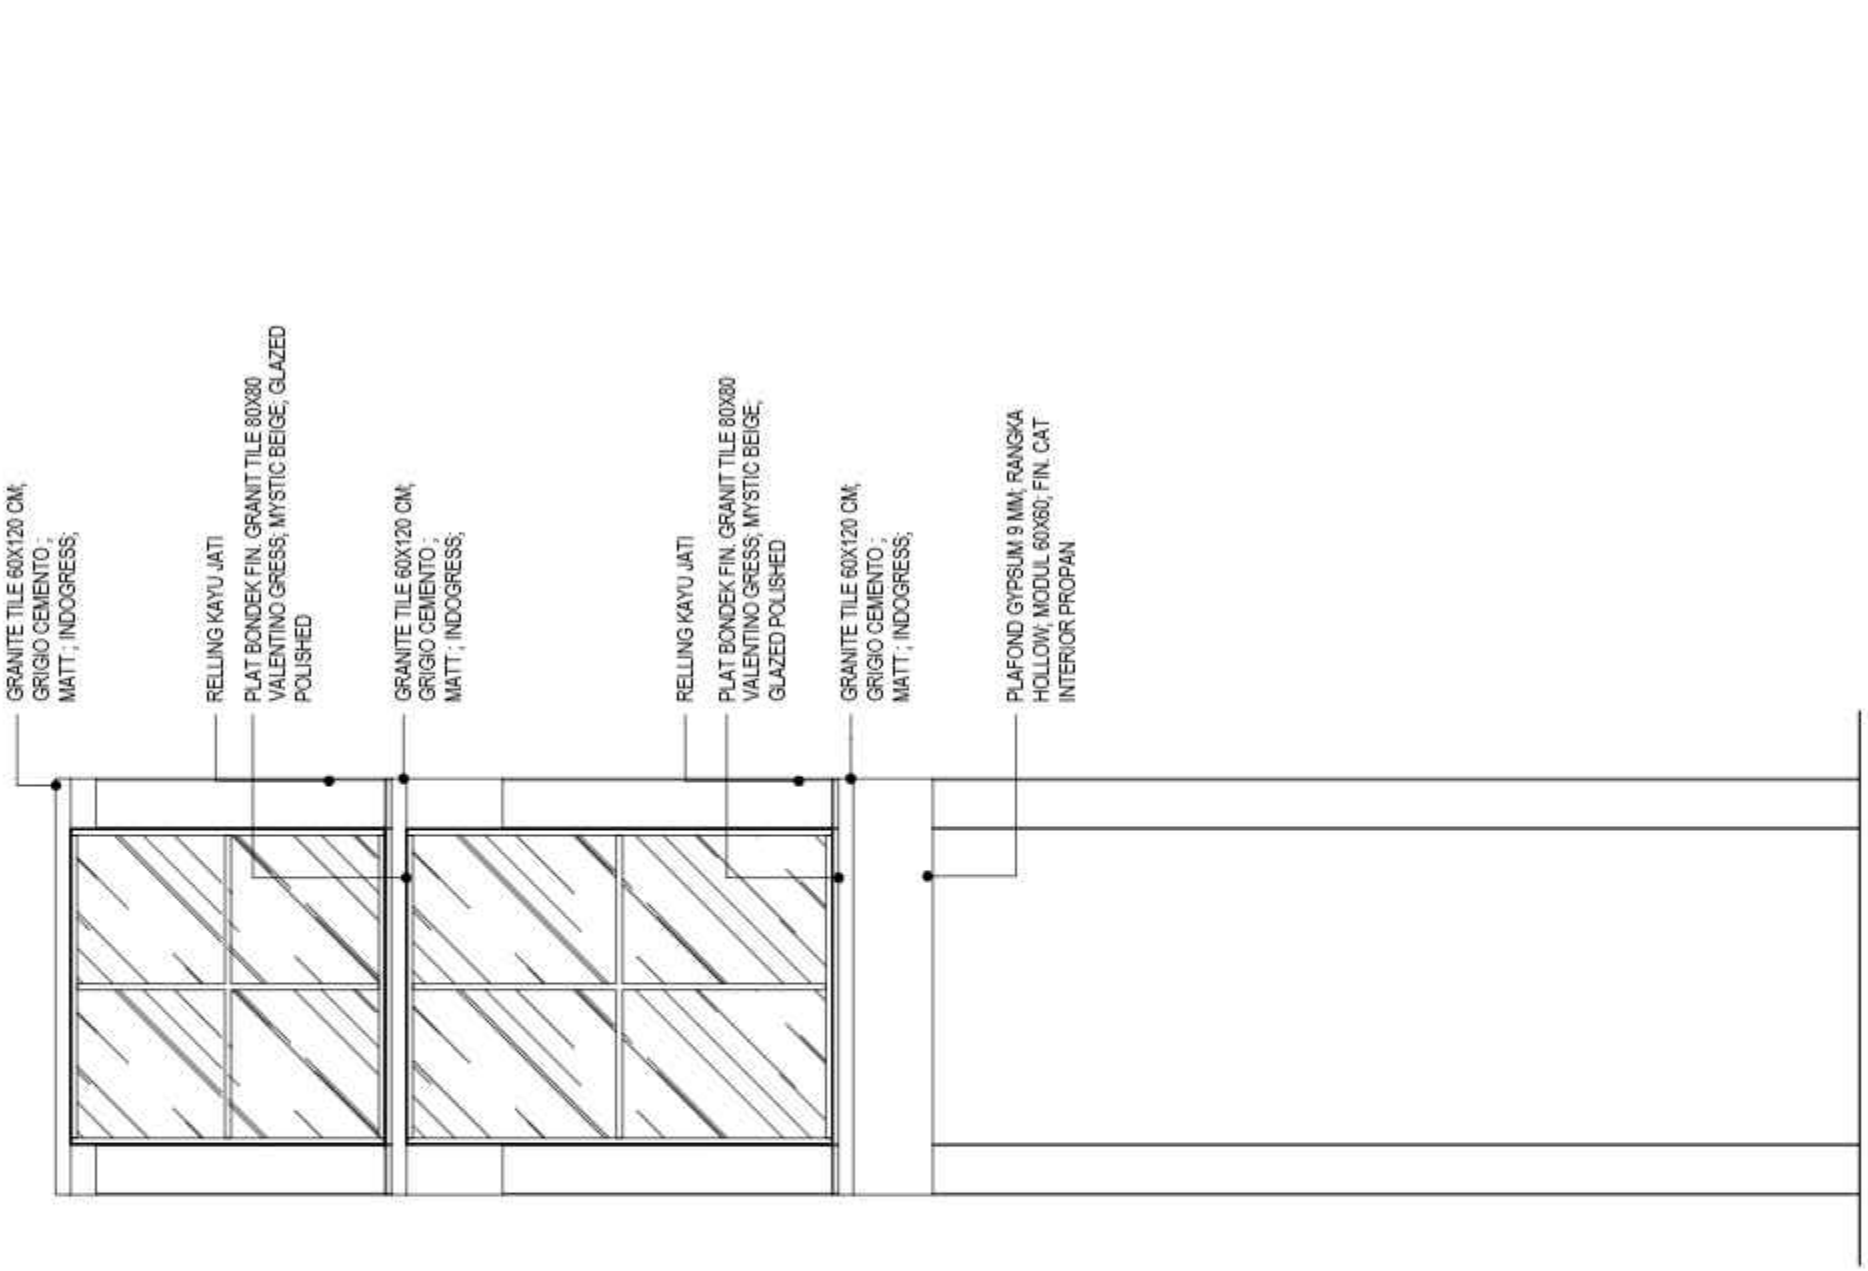

FINISHING TAMPAK JEMBATAN
SKALA 1 : 100

KEMENTERIAN PENDIDIKAN DAN KEBUDAYAAN
UNIVERSITAS PENDIDIKAN GANESHA
Jalan Udayana No. 11, Singaraja, Kec. Buleleng, Kab. Buleleng, Bali 81116

PEKERJAAN :
PERENCANAAN PEMBANGUNAN GEDUNG
DIREKTORAT TAHUN ANGGARAN 2025

LOKASI :
KAMPUS UNIVERSITAS PENDIDIKAN GANESHA, JALAN
UDAYANA SINGARAJA

NO.	CATATAN	PARAF

DIPERIKSA OLEH :

NAMA	JABATAN	PARAF

DISETUJUI :
PEJABAT PEMBUAT KOMITMEN
UNIVERSITAS PENDIDIKAN GANESHA

MADE RESPAWAN, S.T., M.T.
NIP. 19791207 200801 1008

MENGETAHUI :
KUASA PENGGUNA ANGGARAN

Prof. Dr. I Wayan Lasmawan, M.Pd.
NIP. 196702211993081002

STAFF KONSULTAN

JABATAN	NAMA	PARAF
Team Leader	Ir. I Kadek Jumarta, ST	
Ahli Teknik Bangunan Gedung	Made Yadi Iswara, ST	
Ahli Estimasi Biaya	Luh Putu Rosiani, ST	
Ahli K3 Konstruksi	I Kadek Dwijantara Cahyadi, ST	
Operator CAD/ Juru Gambar	Ni Luh Putu Karina Septian, S.Ars	


NAMA GAMBAR :

SKALA :

KODE	NO. GAMBAR	NO. LEMBAR

Konsultan Perencana
PT. TATA RANCANA HIJAU

Ir. I Gusti Agung Adi Wiraguna, ST., M. Ars
Direktur

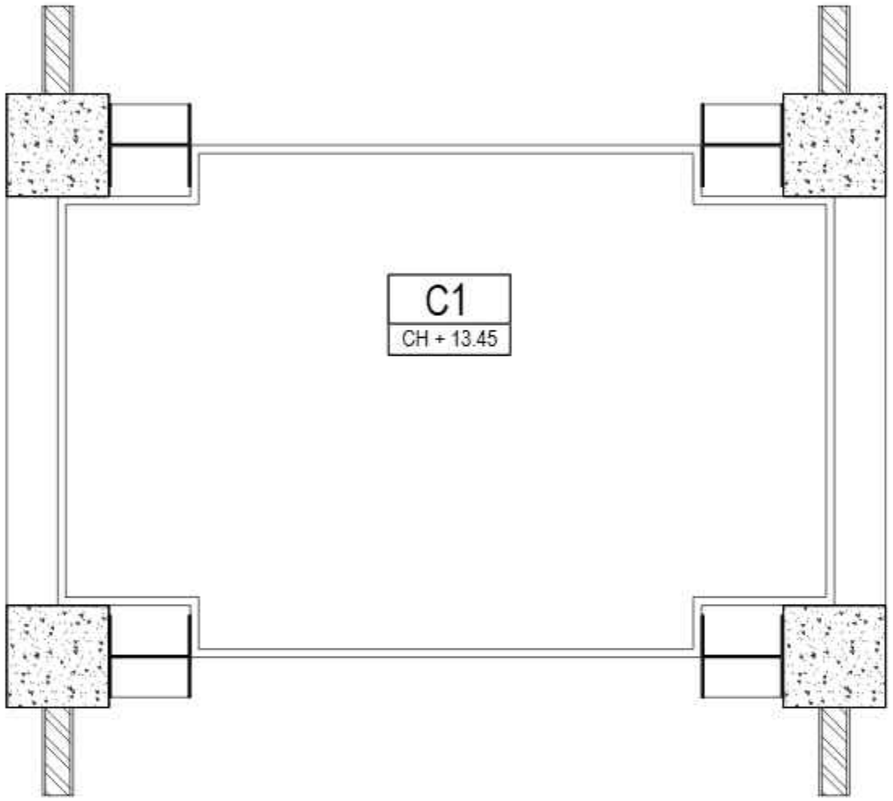

C1 = PLAFOND; GYPSUM 9MM; DI RANGKA HOLLOW; MODUL 60 X 60 CM

RENCANA FIN PLAFOND LANTAI 1 JEMBATAN

SKALA 1 : 30

KEMENTERIAN PENDIDIKAN DAN KEBUDAYAAN
UNIVERSITAS PENDIDIKAN GANESHA
Jalan Udayana No.11, Banjasari, Kec. Buleleng, Kab. Buleleng, Bali 81116

PEKERJAAN :
PERENCANAAN PEMBANGUNAN GEDUNG DIREKTORAT TAHUN ANGGARAN 2025

LOKASI :
KAMPUS UNIVERSITAS PENDIDIKAN GANESHA, JALAN UDAYANA-SINGARAJA

NO.	CATATAN	PARAF

DIPERIKSA OLEH :

NAMA	JABATAN	PARAF

DISETUJUI :
PEJABAT PEMBUAT KOMITMEN
UNIVERSITAS PENDIDIKAN GANESHA

MADE RESPAWAN, S.T., M.T.
NIP. 19791207 200801 1 008

MENGETAHUI :
KUASA PENGGUNA ANGGARAN

Prof. Dr. I WAYAN LASMAWAN, M.Pd
NIP. 19670221 199308 1 002

STAFF KONSULTAN

JABATAN	NAMA	PARAF
Team Leader	Ir. I Kadek Junierta, ST	
Ahli Teknik Bangunan Gedung	I Made Weda Wirawan, ST	
Ahli Estimasi Biaya	Luh Putu Rosihani, ST	
Ahli K3 Konstruksi	I Kadek Dwijantara Cahyadi, ST	
Operator CAD/ Juru Gambar	Ni Luh Putu Karina Septari, S. Ars	


NAMA GAMBAR :

SKALA :

KODE	NO. GAMBAR	NO. LEMBAR

Konsultan Perencana
PT. TATA RANCANA HIJAU

Ir. I Gusti Agung Adi Wiraguna, ST., M. Ars
Direktur

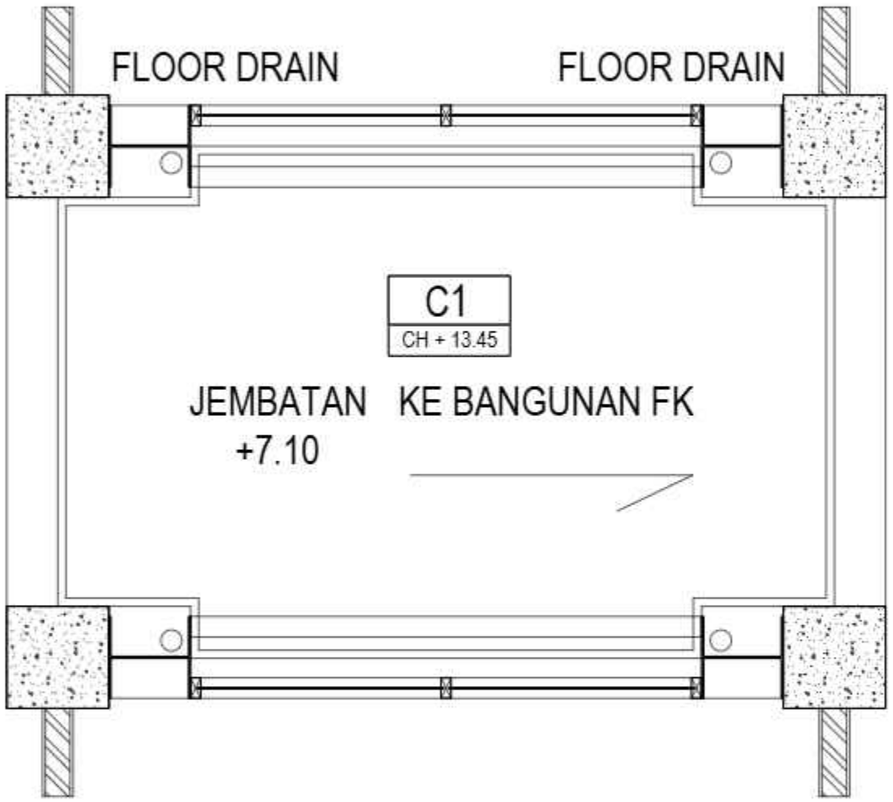

C1 = PLAFOND; GYPSUM 9MM; DI RANGKA HOLLOW; MODUL 60 X 60 CM

RENCANA FIN PLAFOND LANTAI 3 JEMBATAN

SKALA 1 : 30

KEMENTERIAN PENDIDIKAN DAN KEBUDAYAAN
UNIVERSITAS PENDIDIKAN GANESHA
Jalan Udayana No.11, Banjasari, Kec. Buleleng, Kab. Buleleng, Bali 81116

PEKERJAAN :
PERENCANAAN PEMBANGUNAN GEDUNG DIREKTORAT TAHUN ANGGARAN 2025

LOKASI :
KAMPUS UNIVERSITAS PENDIDIKAN GANESHA, JALAN UDAYANA-SINGARAJA

NO.	CATATAN	PARAF

DIPERIKSA OLEH :

NAMA	JABATAN	PARAF

DISETUJUI :
PEJABAT PEMBUAT KOMITMEN
UNIVERSITAS PENDIDIKAN GANESHA

MADE RESPAWAN, S.T.,M.T.
NIP. 19791207 200801 1 008

MENGETAHUI :
KUASA PENGGUNA ANGGARAN

Prof. Dr. I WAYAN LASMAWAN, M.Pd
NIP. 19670221 199308 1 002

STAFF KONSULTAN

JABATAN	NAMA	PARAF
Team Leader	Ir. I Kadek Junieta, ST	
Ahli Teknik Bangunan Gedung	I Made Weda Wirawan, ST	
Ahli Estimasi Biaya	Luh Putu Rosiheri, ST	
Ahli K3 Konstruksi	I Kadek Dwijantara Cahyadi, ST	
Operator CAD/ Juru Gambar	Ni Luh Putu Karina Septiari, S. Ars	


NAMA GAMBAR :

SKALA :

KODE	NO. GAMBAR	NO. LEMBAR

Konsultan Perencana
PT. TATA RANCANA HIJAU

Ir. I Gusti Agung Adi Wiraguna, ST., M. Ars
Direktur

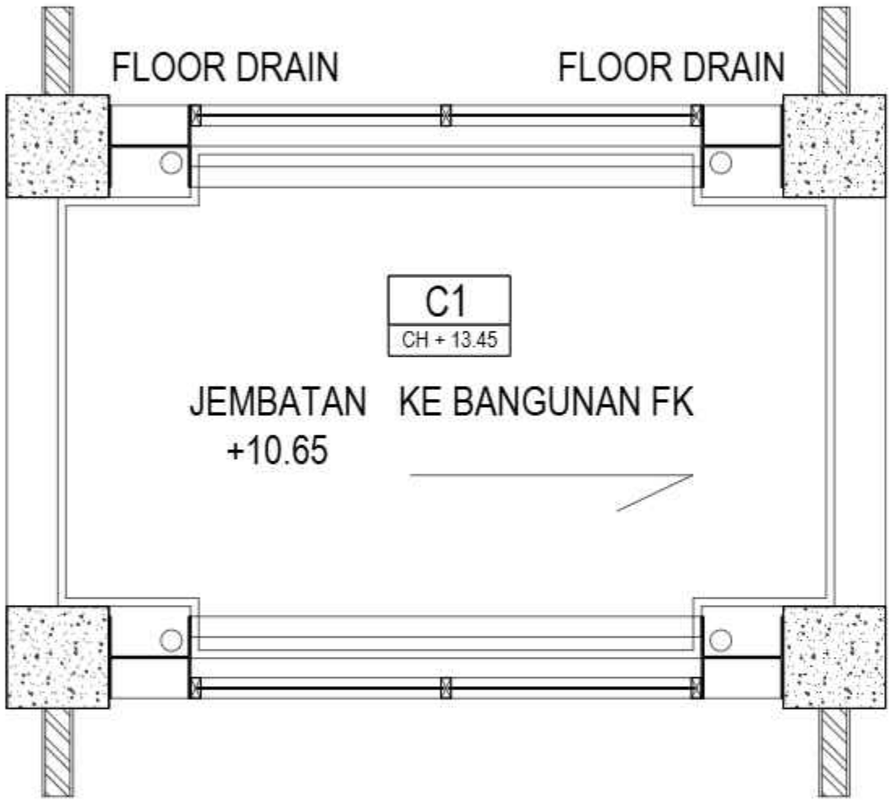

C1 = PLAFOND; GYPSUM 9MM; DI RANGKA HOLLOW; MODUL 60 X 60 CM

RENCANA FIN PLAFOND LANTAI 4 JEMBATAN

SKALA 1 : 30

KEMENTERIAN PENDIDIKAN DAN KEBUDAYAAN
UNIVERSITAS PENDIDIKAN GANESHA
Jalan Udayana No.11, Banjasari, Kec. Buleleng, Kab. Buleleng, Bali 81116

PEKERJAAN :
PERENCANAAN PEMBANGUNAN GEDUNG DIREKTORAT TAHUN ANGGARAN 2025

LOKASI :
KAMPUS UNIVERSITAS PENDIDIKAN GANESHA, JALAN UDAYANA-SINGARAJA

NO.	CATATAN	PARAF

DIPERIKSA OLEH :

NAMA	JABATAN	PARAF

DISETUJUI :
PEJABAT PEMBUAT KOMITMEN
UNIVERSITAS PENDIDIKAN GANESHA

MADE RESPAWAN, S.T.,M.T.
NIP. 19791207 200801 1 008

MENGETAHUI :
KUASA PENGGUNA ANGGARAN

Prof. Dr. I WAYAN LASMAWAN, M.Pd
NIP. 19670221 199308 1 002

STAFF KONSULTAN

JABATAN	NAMA	PARAF
Team Leader	Ir. I Kadek Junieta, ST	
Ahli Teknik Bangunan Gedung	I Made Weda Wirawan, ST	
Ahli Estimasi Biaya	Luh Putu Rosiheri, ST	
Ahli K3 Konstruksi	I Kadek Dwijantara Cahyadi, ST	
Operator CAD/ Juru Gambar	Ni Luh Putu Karina Septiari, S. Ars	


NAMA GAMBAR :

SKALA :

KODE	NO. GAMBAR	NO. LEMBAR

Konsultan Perencana
PT. TATA RANCANA HIJAU

Ir. I Gusti Agung Adi Wiraguna, ST., M. Ars
Direktur

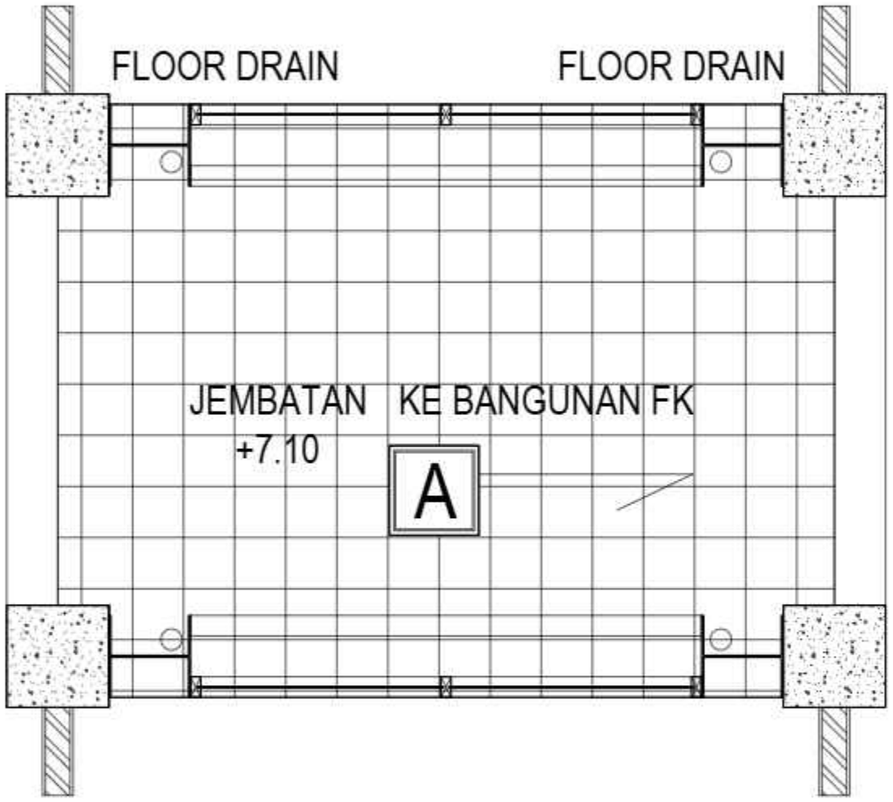

A = GRANITE TILE 60 X 60; CRYSTAL WHITE POLISHED ; INDOGRESS

RENCANA FIN LANTAI LANTAI 3 JEMBATAN

SKALA 1 : 30

KEMENTERIAN PENDIDIKAN DAN KEBUDAYAAN
UNIVERSITAS PENDIDIKAN GANESHA
Jalan Udayana No.11, Banjasari, Kec. Buleleng, Kab. Buleleng, Bali 81116

PEKERJAAN :
PERENCANAAN PEMBANGUNAN GEDUNG DIREKTORAT TAHUN ANGGARAN 2025

LOKASI :
KAMPUS UNIVERSITAS PENDIDIKAN GANESHA, JALAN UDAYANA-SINGARAJA

NO.	CATATAN	PARAF

DIPERIKSA OLEH :

NAMA	JABATAN	PARAF

DISETUJUI :
PEJABAT PEMBUAT KOMITMEN
UNIVERSITAS PENDIDIKAN GANESHA

MADE RESPAWAN, S.T.,M.T.
NIP. 19791207 200801 1 008

MENGETAHUI :
KUASA PENGGUNA ANGGARAN

Prof. Dr. I WAYAN LASMAWAN, M.Pd
NIP. 19670221 199308 1 002

STAFF KONSULTAN

JABATAN	NAMA	PARAF
Team Leader	Ir. I Kadek Junieta, ST	
Ahli Teknik Bangunan Gedung	I Made Weda Wirawan, ST	
Ahli Estimasi Biaya	Luh Putu Rositari, ST	
Ahli K3 Konstruksi	I Kadek Dwijantara Cahyadi, ST	
Operator CAD/ Juru Gambar	Ni Luh Putu Karina Septiari, S. Ars	


NAMA GAMBAR :

SKALA :

KODE	NO. GAMBAR	NO. LEMBAR

Konsultan Perencana
PT. TATA RANCANA HIJAU

Ir. I Gusti Agung Adi Wiraguna, ST., M. Ars
Direktur

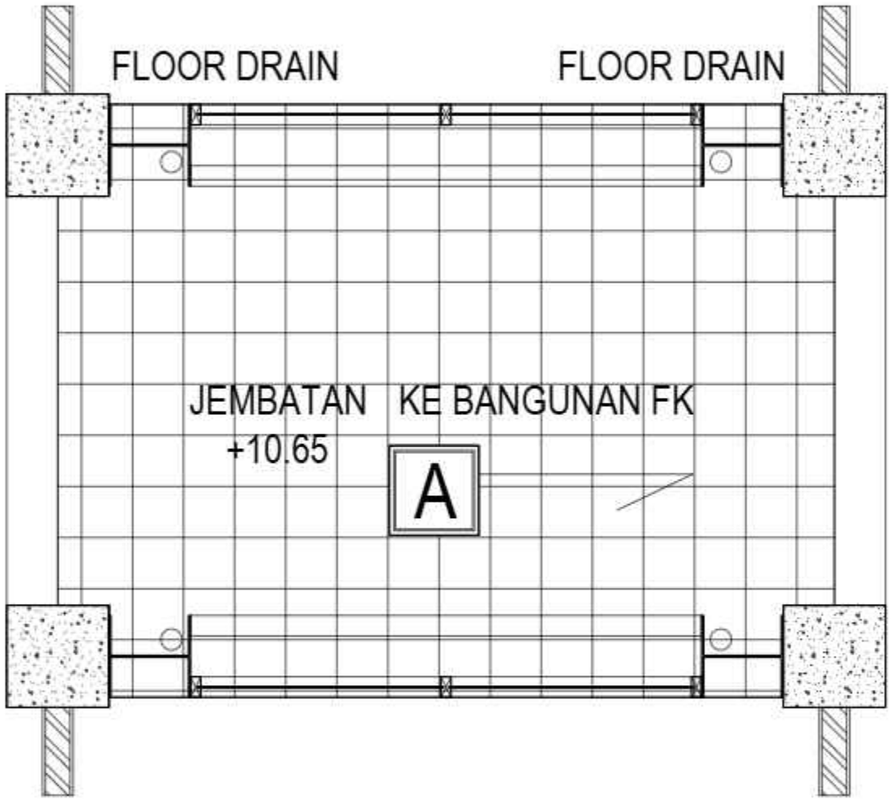

A = GRANITE TILE 60 X 60; CRYSTAL WHITE POLISHED ; INDOGRESS

RENCANA FIN LANTAI LANTAI 4 JEMBATAN

SKALA 1 : 30

KEMENTERIAN PENDIDIKAN DAN KEBUDAYAAN
UNIVERSITAS PENDIDIKAN GANESHA
Jalan Udayana No.11, Banjasari, Kec. Buleleng, Kab. Buleleng, Bali 81116

PEKERJAAN :
PERENCANAAN PEMBANGUNAN GEDUNG DIREKTORAT TAHUN ANGGARAN 2025

LOKASI :
KAMPUS UNIVERSITAS PENDIDIKAN GANESHA, JALAN UDAYANA-SINGARAJA

NO.	CATATAN	PARAF

DIPERIKSA OLEH :

NAMA	JABATAN	PARAF

DISETUJUI :
PEJABAT PEMBUAT KOMITMEN
UNIVERSITAS PENDIDIKAN GANESHA

MADE RESPAWAN, S.T.,M.T.
NIP. 19791207 200801 1 008

MENGETAHUI :
KUASA PENGGUNA ANGGARAN

Prof. Dr. I WAYAN LASMAWAN, M.Pd
NIP. 19670221 199308 1 002

STAFF KONSULTAN

JABATAN	NAMA	PARAF
Team Leader	Ir. I Kadek Junieta, ST	
Ahli Teknik Bangunan Gedung	I Made Weda Wirawan, ST	
Ahli Estimasi Biaya	Luh Putu Rositari, ST	
Ahli K3 Konstruksi	I Kadek Dwijantara Cahyadi, ST	
Operator CAD/ Juru Gambar	Ni Luh Putu Karina Septiari, S. Ars	


NAMA GAMBAR :

SKALA :

KODE	NO. GAMBAR	NO. LEMBAR

Konsultan Perencana
PT. TATA RANCANA HIJAU

Ir. I Gusti Agung Adi Wiraguna, ST., M. Ars
Direktur

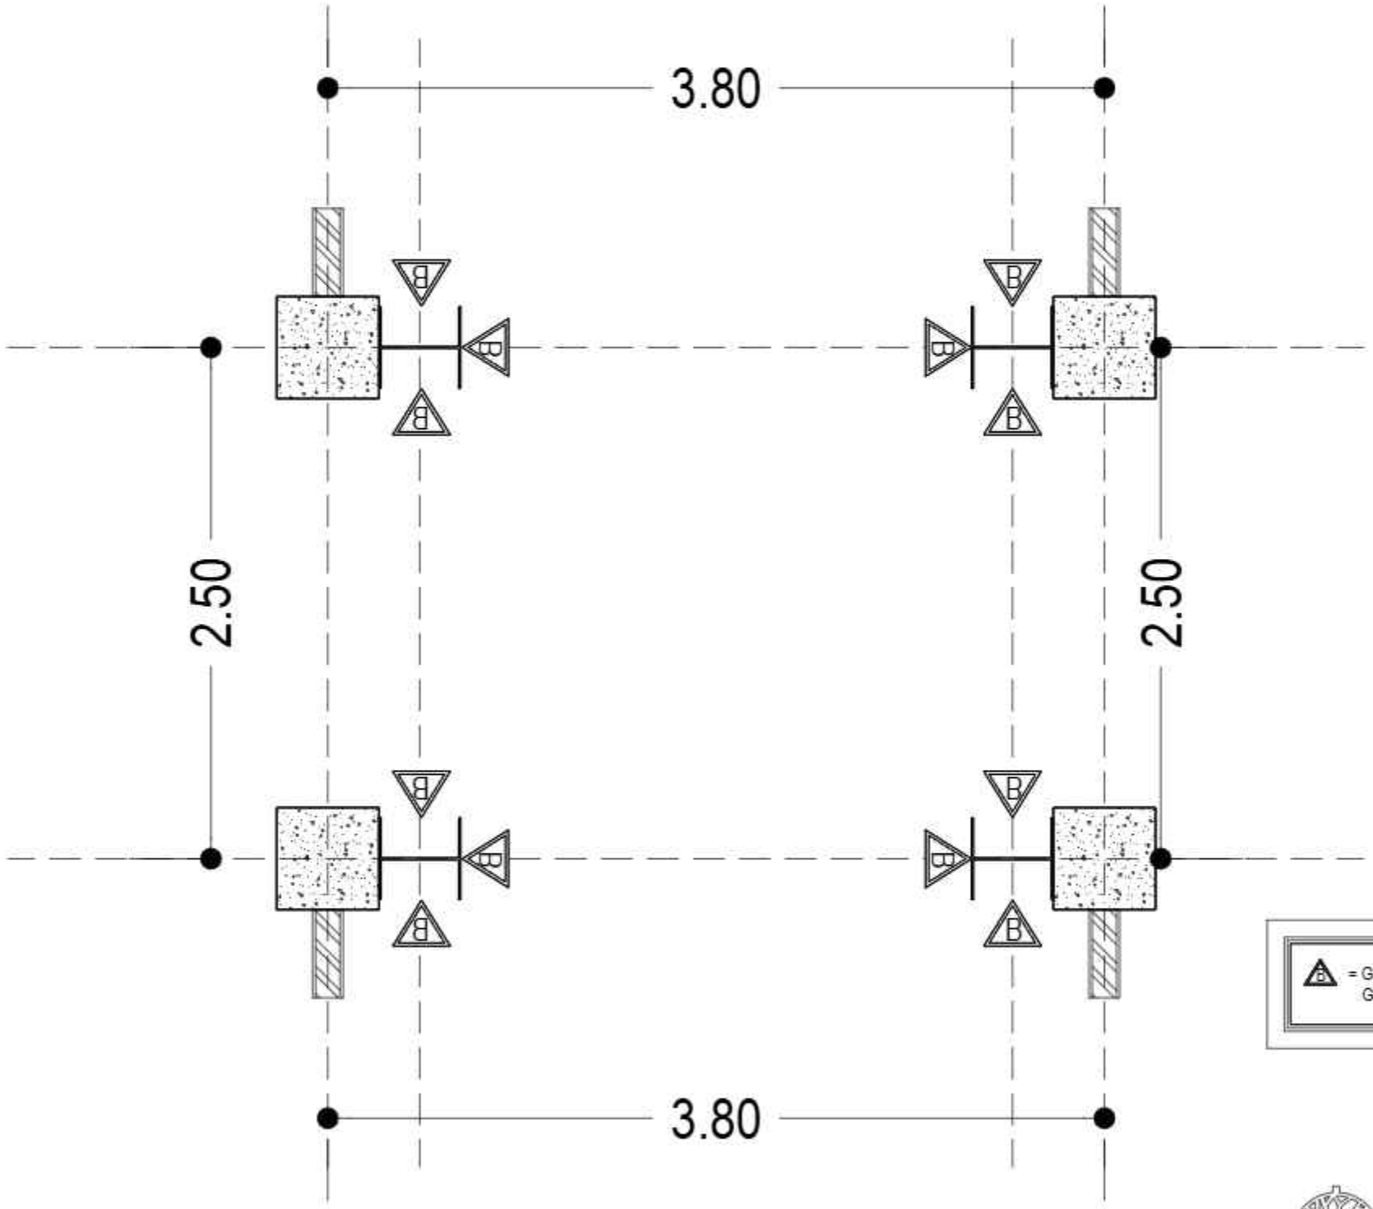

B = GRANITE TILE 60X120 CM;
GRIGIO CEMENTO ; MATT ; INDOGRESS;

DENAH FIN DINDING LANTAI 1

SKALA 1 : 30

KEMENTERIAN PENDIDIKAN DAN KEBUDAYAAN
UNIVERSITAS PENDIDIKAN GANESHA
Jalan Udayana No.11, Banjasari, Kec. Buleleng, Kab. Buleleng, Bali 81116

PEKERJAAN :
PERENCANAAN PEMBANGUNAN GEDUNG DIREKTORAT TAHUN ANGGARAN 2025

LOKASI :
KAMPUS UNIVERSITAS PENDIDIKAN GANESHA, JALAN UDAYANA-SINGARAJA

NO.	CATATAN	PARAF

DIPERIKSA OLEH :

NAMA	JABATAN	PARAF

DISETUJUI :
PEJABAT PEMBUAT KOMITMEN
UNIVERSITAS PENDIDIKAN GANESHA

MADE RESPAWAN, S.T.,M.T.
NIP. 19791207 200801 1 008

MENGETAHUI :
KUASA PENGGUNA ANGGARAN

Prof. Dr. I WAYAN LASMAWAN, M.Pd
NIP. 19670221 199308 1 002

STAFF KONSULTAN

JABATAN	NAMA	PARAF
Team Leader	Ir. I Kadek Junarta, ST	
Ahli Teknik Bangunan Gedung	I Made Weda Wirawan, ST	
Ahli Estimasi Biaya	Luh Putu Rositeri, ST	
Ahli K3 Konstruksi	I Kadek Dwijantara Cahyadi, ST	
Operator CAD/ Juru Gambar	Ni Luh Putu Karina Septari, S. Ars	


NAMA GAMBAR :

SKALA :

KODE	NO. GAMBAR	NO. LEMBAR

Konsultan Perencana
PT. TATA RANCANA HIJAU

Ir. I Gusti Agung Adi Wiraguna, ST., M. Ars
Direktur

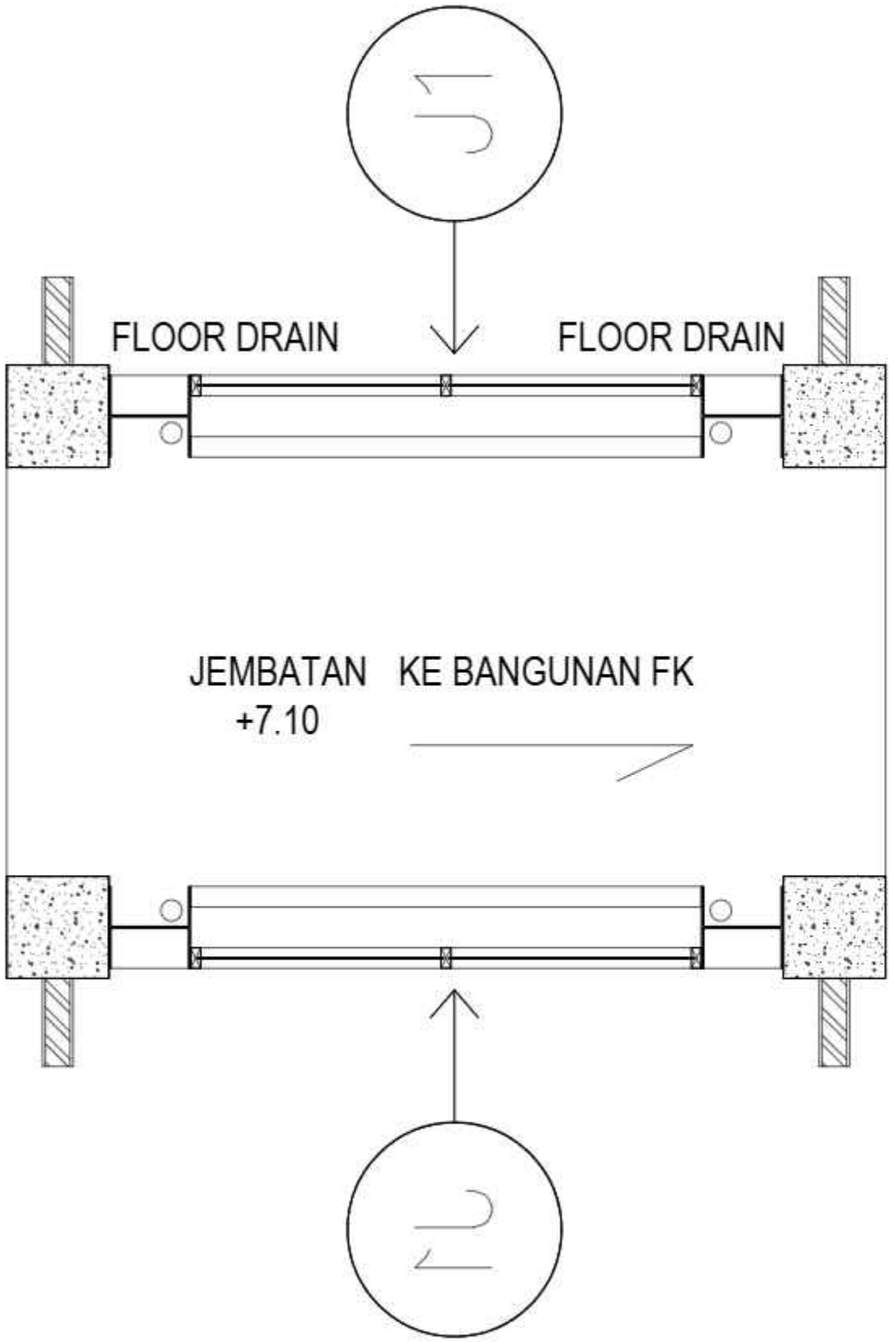

KUSEN JENDELA			JUMLAH TOTAL
TYPE	LT 3	LT 4	
J1	1	-	1
J2	-	1	1

DENAH RENCANA KUSEN LANTAI 3 JEMBATAN

SKALA 1 : 30

KEMENTERIAN PENDIDIKAN DAN KEBUDAYAAN
UNIVERSITAS PENDIDIKAN GANESHA
Jalan Udayana No.11, Banjasari, Kec. Buleleng, Kab. Buleleng, Bali 81116

PEKERJAAN :
PERENCANAAN PEMBANGUNAN GEDUNG DIREKTORAT TAHUN ANGGARAN 2025

LOKASI :
KAMPUS UNIVERSITAS PENDIDIKAN GANESHA, JALAN UDAYANA-SINGARAJA

NO.	CATATAN	PARAF

DIPERIKSA OLEH :

NAMA	JABATAN	PARAF

DISETUJUI :
PEJABAT PEMBUAT KOMITMEN
UNIVERSITAS PENDIDIKAN GANESHA

MADE RESPAWAN, S.T.,M.T.
NIP. 19791207 200801 1 008

MENGETAHUI :
KUASA PENGGUNA ANGGARAN

Prof. Dr. I WAYAN LASMAWAN, M.Pd
NIP. 19670221 199308 1 002

STAFF KONSULTAN

JABATAN	NAMA	PARAF
Team Leader	Ir. I Kadek Junieta, ST	
Ahli Teknik Bangunan Gedung	I Made Weda Wirawan, ST	
Ahli Estimasi Biaya	Luh Putu Rosiheri, ST	
Ahli K3 Konstruksi	I Kadek Dwijantara Cahyadi, ST	
Operator CAD/ Juru Gambar	Ni Luh Putu Karina Septiari, S. Ars	


NAMA GAMBAR :

SKALA :

KODE	NO. GAMBAR	NO. LEMBAR

Konsultan Perencana
PT. TATA RANCANA HIJAU

Ir. I Gusti Agung Adi Wiraguna, ST., M. Ars
Direktur

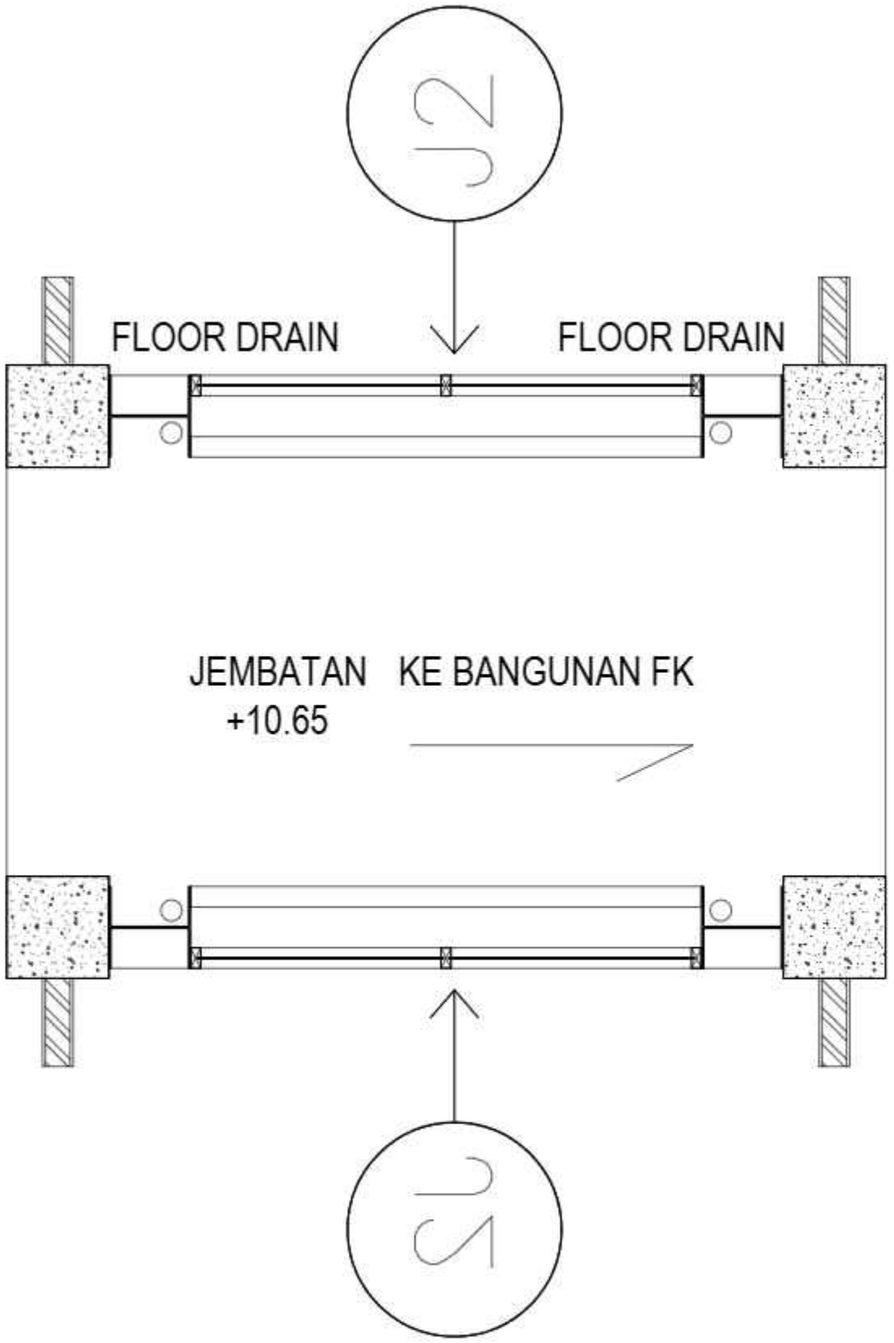

KUSEN JENDELA			JUMLAH TOTAL
TYPE	LT 3	LT 4	
J1	1	-	1
J2	-	1	1

DENAH RENCANA KUSEN LANTAI 4 JEMBATAN

SKALA 1 : 30

KEMENTERIAN PENDIDIKAN DAN KEBUDAYAAN
UNIVERSITAS PENDIDIKAN GANESHA
Jalan Udayana No.11, Banjasari, Kec. Buleleng, Kab. Buleleng, Bali 81116

PEKERJAAN :
PERENCANAAN PEMBANGUNAN GEDUNG DIREKTORAT TAHUN ANGGARAN 2025

LOKASI :
KAMPUS UNIVERSITAS PENDIDIKAN GANESHA, JALAN UDAYANA-SINGARAJA

NO.	CATATAN	PARAF

DIPERIKSA OLEH :

NAMA	JABATAN	PARAF

DISETUJUI :
PEJABAT PEMBUAT KOMITMEN
UNIVERSITAS PENDIDIKAN GANESHA

MADE RESPAWAN, S.T.,M.T.
NIP. 19791207 200801 1 008

MENGETAHUI :
KUASA PENGGUNA ANGGARAN

Prof. Dr. I WAYAN LASMAWAN, M.Pd
NIP. 19670221 199308 1 002

STAFF KONSULTAN

JABATAN	NAMA	PARAF
Team Leader	Ir. I Kadek Junieta, ST	
Ahli Teknik Bangunan Gedung	I Made Weda Wirawan, ST	
Ahli Estimasi Biaya	Luh Putu Rosiheri, ST	
Ahli K3 Konstruksi	I Kadek Dwijantara Cahyadi, ST	
Operator CAD/ Juru Gambar	Ni Luh Putu Karina Septiari, S. Ars	

NAMA GAMBAR :


SKALA :

KODE	NO. GAMBAR	NO. LEMBAR


Konsultan Perencana
PT. TATA RANCANA HIJAU

Ir. I Gusti Agung Adi Wiraguna, ST., M. Ars
Direktur

KUSEN J1

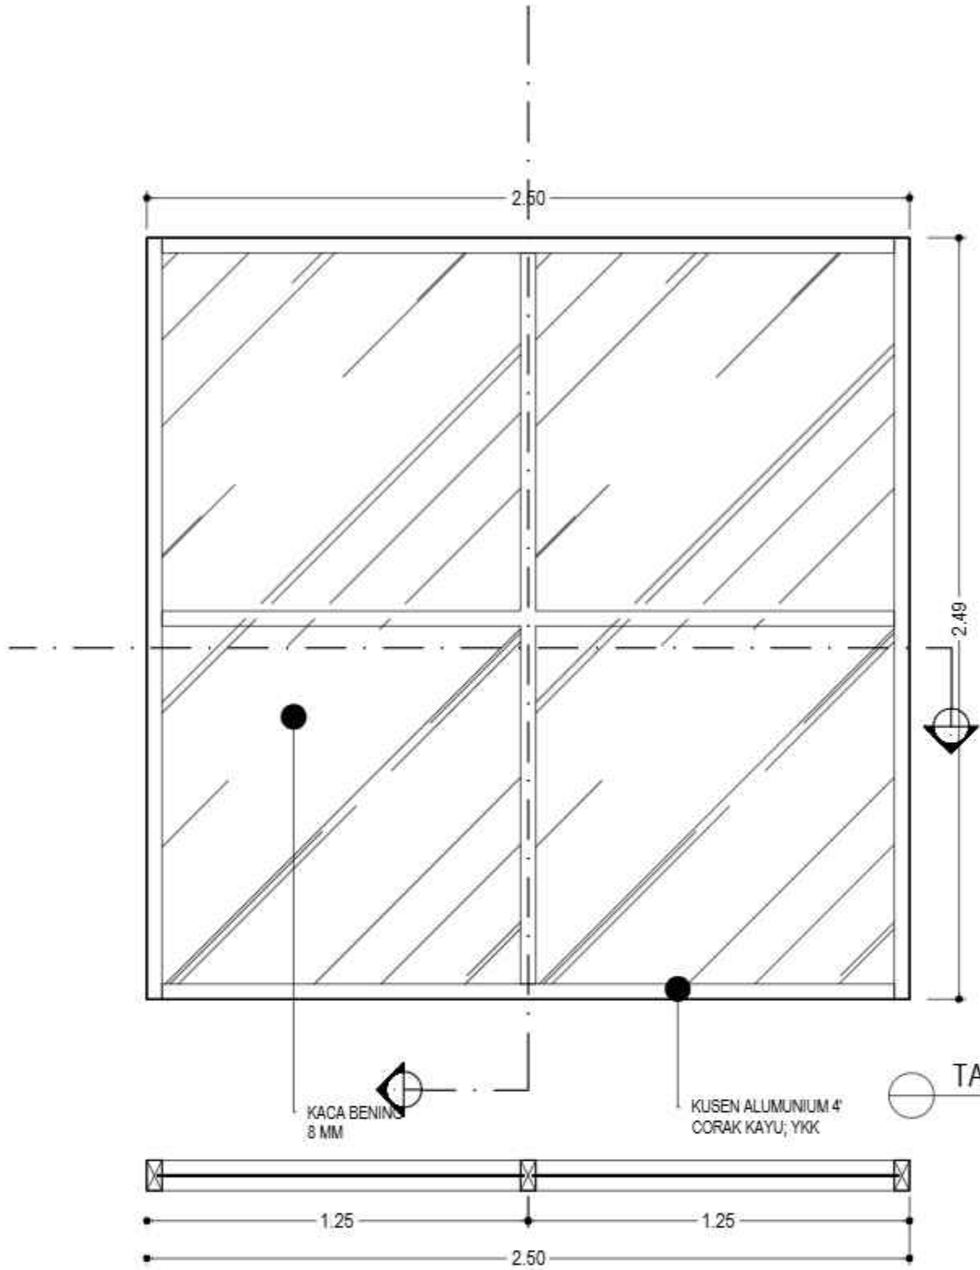

DENAH

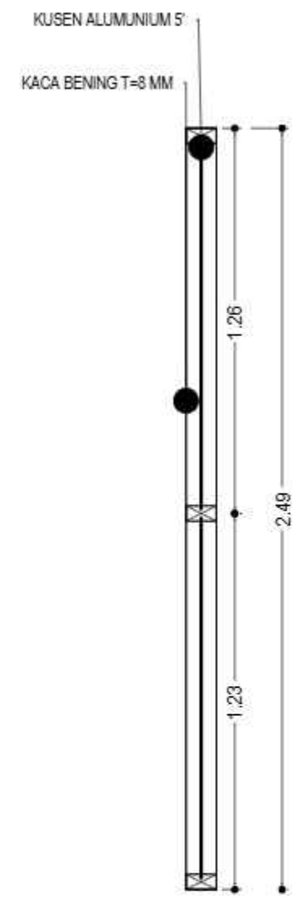

TAMPAK

POTONGAN

DETAIL KUSEN J1
SKALA 1 : 20

TYPE	J1 (JUMLAH = 1 BUAH)
KUSEN	KUSEN ALUMUNIUM 4' CORAK KAYU; YKK (10,2 mm X 4,4 mm)
ACCESORIES	DAUN JENDELA ALUMINIUM; CORAK KAYU; YKK, ENGSEL STAINLESS STEEL; RAMSKAR; SPRING KNIP; KEND, KACA BENING 8 mm

KEMENTERIAN PENDIDIKAN DAN KEBUDAYAAN
UNIVERSITAS PENDIDIKAN GANESHA
Jalan Udayana No.11, Banjasari, Kec. Buleleng, Kab. Buleleng, Bali 81116

PEKERJAAN :
PERENCANAAN PEMBANGUNAN GEDUNG DIREKTORAT TAHUN ANGGARAN 2025

LOKASI :
KAMPUS UNIVERSITAS PENDIDIKAN GANESHA, JALAN UDAYANA-SINGARAJA

NO.	CATATAN	PARAF

DIPERIKSA OLEH :

NAMA	JABATAN	PARAF

DISETUJUI :
PEJABAT PEMBUAT KOMITMEN
UNIVERSITAS PENDIDIKAN GANESHA

MADE RESPAWAN, S.T., M.T.
NIP. 19791207 200801 1 008

MENGETAHUI :
KUASA PENGGUNA ANGGARAN

Prof. Dr. I WAYAN LASMAWAN, M.Pd
NIP. 19670221 199308 1 002

STAFF KONSULTAN

JABATAN	NAMA	PARAF
Team Leader	Ir. I Kadek Junarta, ST	
Ahli Teknik Bangunan Gedung	I Made Weda Wirawan, ST	
Ahli Estimasi Biaya	Luh Putu Rositheri, ST	
Ahli K3 Konstruksi	I Kadek Dwijantara Cahyadi, ST	
Operator CAD/ Juru Gambar	Ni Luh Putu Karina Septiari, S. Ars	

NAMA GAMBAR :


SKALA :

KODE	NO. GAMBAR	NO. LEMBAR

Konsultan Perencana
PT. TATA RANCANA HIJAU


Ir. I Gusti Agung Adi Wiraguna, ST., M. Ars
Direktur

KUSEN J2

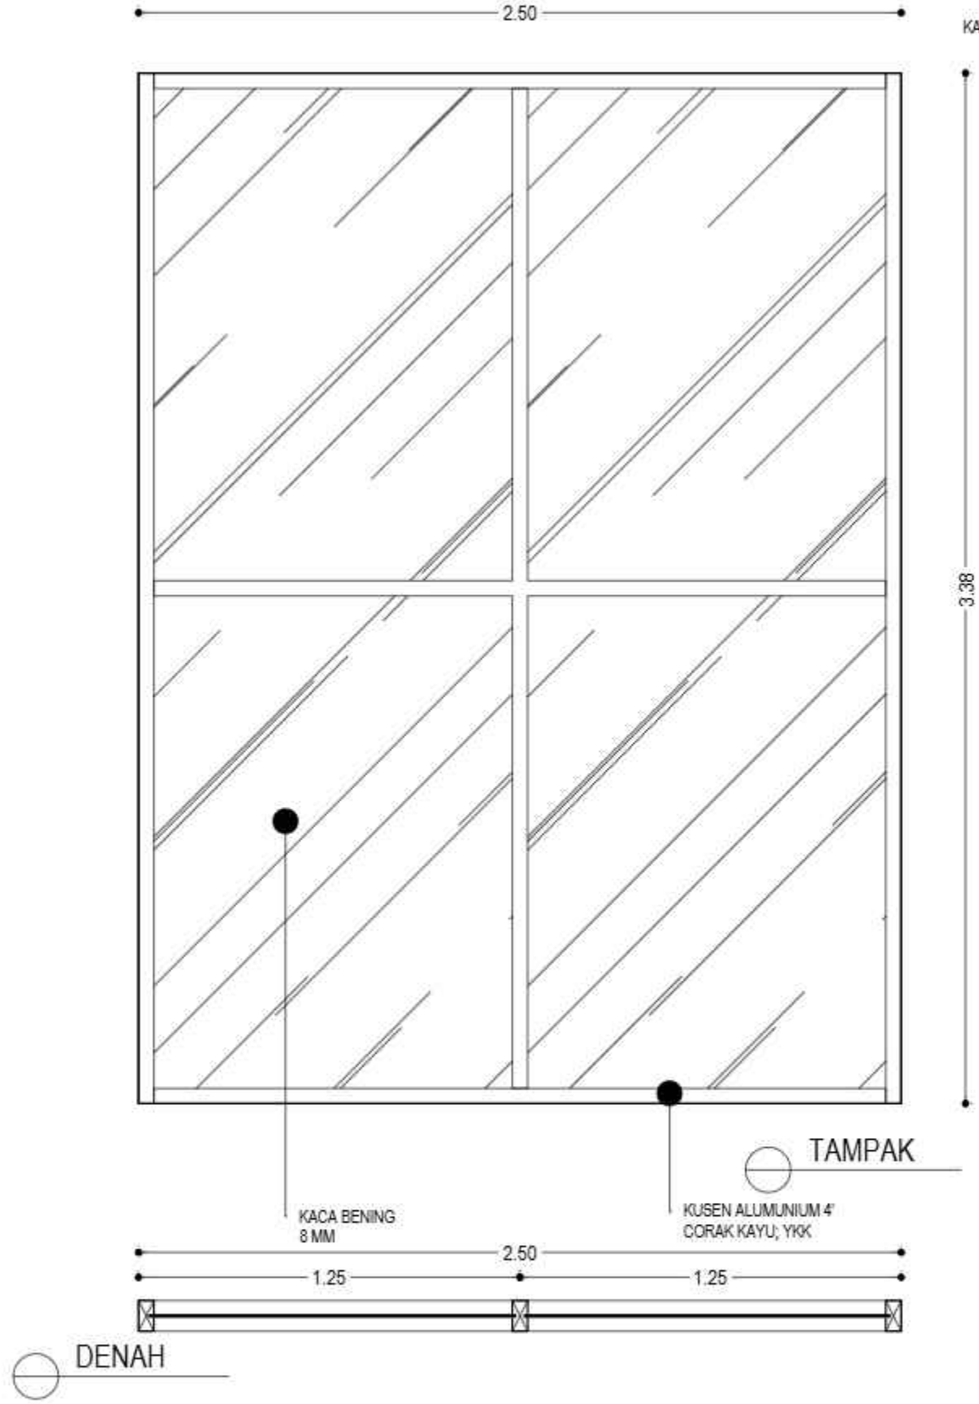

TAMPAK

DENAH

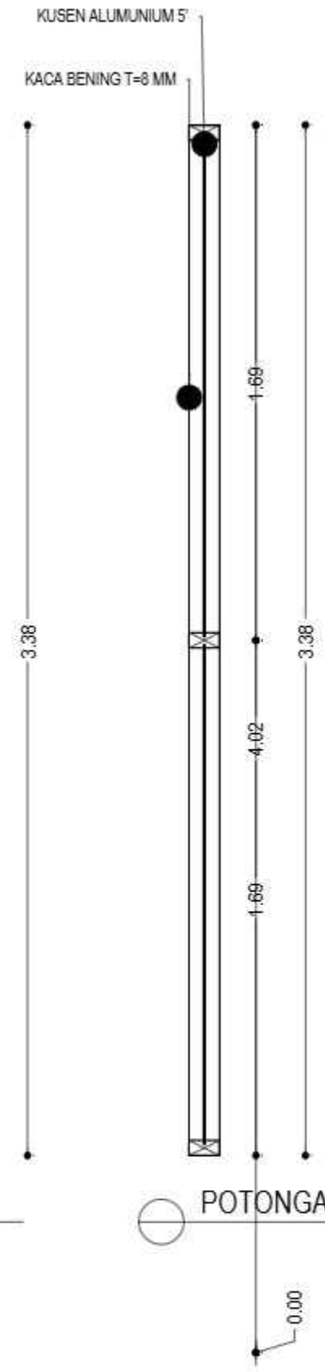

POTONGAN

DETAIL KUSEN J1
SKALA 1 : 20

TYPE	J1 (JUMLAH = 1 BUAH)
KUSEN	KUSEN ALUMUNIUM 4' CORAK KAYU; YKK (10,2 mm X 4,4 mm)
ACCESORIES	DAUN JENDELA ALUMINIUM; CORAK KAYU; YKK, ENGSEL STAINLESS STEEL; RAMSKAR; SPRING KNIP; KEND, KACA BENING 8 mm

KEMENTERIAN PENDIDIKAN DAN KEBUDAYAAN
UNIVERSITAS PENDIDIKAN GANESHA
Jalan Udayana No.11, Banjasari, Kec. Buleleng, Kab. Buleleng, Bali 81116

PEKERJAAN :
PERENCANAAN PEMBANGUNAN GEDUNG DIREKTORAT TAHUN ANGGARAN 2025

LOKASI :
KAMPUS UNIVERSITAS PENDIDIKAN GANESHA, JALAN UDAYANA-SINGARAJA

NO.	CATATAN	PARAF

DIPERIKSA OLEH :

NAMA	JABATAN	PARAF

DISETUJUI :
PEJABAT PEMBUAT KOMITMEN
UNIVERSITAS PENDIDIKAN GANESHA

MADE RESPAWAN, S.T., M.T.
NIP. 19791207 200801 1 008

MENGETAHUI :
KUASA PENGGUNA ANGGARAN

Prof. Dr. I WAYAN LASMAWAN, M.Pd
NIP. 19670221 199308 1 002

STAFF KONSULTAN

JABATAN	NAMA	PARAF
Team Leader	Ir. I Kadek Junarta, ST	
Ahli Teknik Bangunan Gedung	I Made Wede Wirawan, ST	
Ahli Estimasi Biaya	Luh Putu Rosiheri, ST	
Ahli K3 Konstruksi	I Kadek Dwijantara Cahyadi, ST	
Operator CAD/ Juru Gambar	Ni Luh Putu Karina Septari, S. Ars	


NAMA GAMBAR :

SKALA :

KODE	NO. GAMBAR	NO. LEMBAR

Konsultan Perencana
PT. TATA RANCANA HIJAU

Ir. I Gusti Agung Adi Wiraguna, ST., M. Ars
Direktur

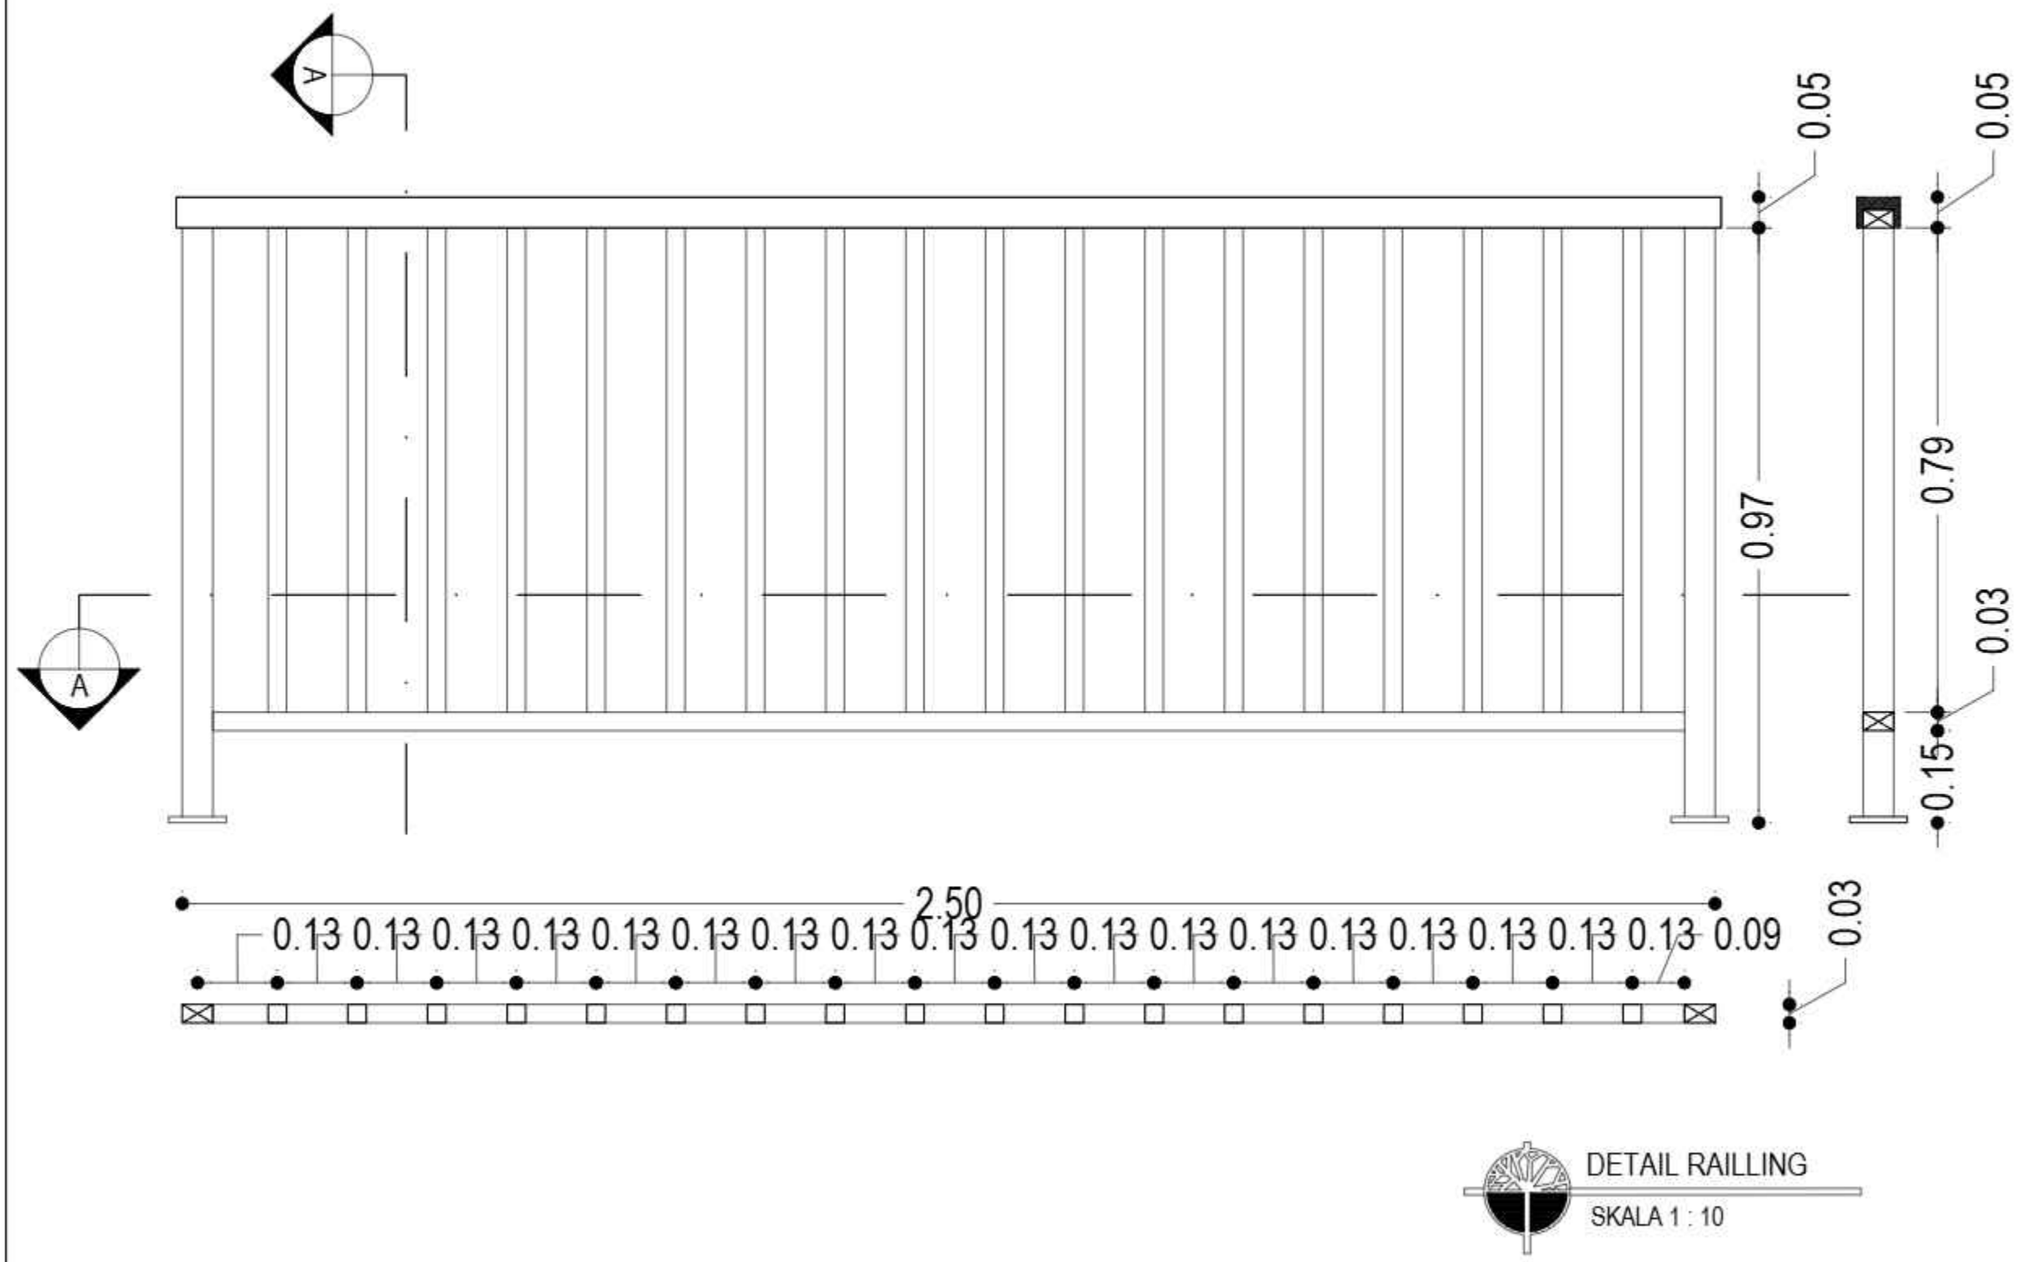

DETAIL RAILLING

SKALA 1 : 10

KEMENTERIAN PENDIDIKAN DAN KEBUDAYAAN
UNIVERSITAS PENDIDIKAN GANESHA
Jalan Udayana No.11, Banjasari, Kec. Buleleng, Kab. Buleleng, Bali 81116

PEKERJAAN :
PERENCANAAN PEMBANGUNAN GEDUNG DIREKTORAT TAHUN ANGGARAN 2025

LOKASI :
KAMPUS UNIVERSITAS PENDIDIKAN GANESHA, JALAN UDAYANA-SINGARAJA

NO.	CATATAN	PARAF

DIPERIKSA OLEH :

NAMA	JABATAN	PARAF

DISETUJUI :
PEJABAT PEMBUAT KOMITMEN
UNIVERSITAS PENDIDIKAN GANESHA

MADE RESPAWAN, S.T.,M.T.
NIP. 19791207 200801 1 008

MENGETAHUI :
KUASA PENGGUNA ANGGARAN

Prof. Dr. I WAYAN LASMAWAN, M.Pd
NIP. 19670221 199308 1 002

STAFF KONSULTAN

JABATAN	NAMA	PARAF
Team Leader	Ir. I Kadek Junieta, ST	
Ahli Teknik Bangunan Gedung	I Made Weda Wirawan, ST	
Ahli Estimasi Biaya	Luh Putu Rosiheri, ST	
Ahli K3 Konstruksi	I Kadek Dwijantara Cahyadi, ST	
Operator CAD/ Juru Gambar	Ni Luh Putu Karina Septari, S. Ars	

NAMA GAMBAR :

SKALA :

KODE	NO. GAMBAR	NO. LEMBAR

Konsultan Perencana
PT. TATA RANCANA HIJAU

Ir. I Gusti Agung Adi Wiraguna, ST., M. Ars
Direktur

STRUKTUR

STANDARD DETAIL UNTUK PEKERJAAN STRUKTUR

UMUM

1. RUANG LINGKUP

(1). DOKUMEN INI HARUS DIGUNAKAN SEBAGAI STANDARD DETAIL UNTUK PEKERJAAN PENULANGAN KONSTRUKSI BETON KECUALI APABILA DINYATAKAN LAIN PADA GAMBAR PERENCANAAN DAN INSTRUKSI DIREKSI PENGAWAS.

(2). APABILA ADA PERBEDAAN ANTARA DOKUMEN INI DENGAN GAMBAR PERENCANAAN MAKA SYARAT YANG PALING BERAT YANG MENENTUKAN.

(3). UKURAN GAMBAR TIDAK BOLEH DI SKALA, TETAPI HARUS BERDASARKAN INFORMASI TERTULIS YANG TERCANTUM DALAM GAMBAR.

(4). GAMBAR KERJA (SHOPDRAWING), HARUS DIBUAT UNTUK MENGKOORDINASIKAN GAMBAR STRUKTUR DENGAN GAMBAR ARSITEKTUR DAN MEP, BILA ADA KETIDAK SESUAIAN HARUS DILAPORKAN KEPADA DIREKSI PENGAWAS.

(5). PERBEDAAN ELEVASI DAN DETAIL PENURUNAN HARUS MENGACU PADA GAMBAR ARSITEKTUR.

(6). LUBANG PADA SLAB YANG LEBIH KECIL DARI 300X300 mm TIDAK DICANTUMKAN DALAM GAMBAR STRUKTUR.

(7). HAL – HAL YANG BERHUBUNGAN DENGAN METODE PELAKSANAAN MENJADI TANGGUNG JAWAB KONTRAKTOR SEPENUHNYA.

2. TEBAL PENUTUP BETON

(1). TEBAL PENUTUP BETON MINIMUM HARUS DIAMBIL SESUAI TABEL 1.

TABEL 1
TEBAL PENUTUP BETON MINIMUM

BAGIAN KONSTRUKSI	TEBAL PENUTUP BETON MINIMUM (mm)		
	DI DALAM	DI LUAR	TIDAK TERLIHAT (DALAM TANAH)
PILECAP, FOOTING & TIEBEAM			
– SISI BAWAH	–	–	75
– SISI ATAS & SAMPING	–	–	50
PELAT	20	40	50
DINDING	20	40	50
BALOK	40	50	50
KOLOM	40	50	50

CATATAN :
" DI DALAM " = BIDANG LUAR BETON TERLINDUNG DARI PENGARUH CUACA (HUJAN DAN TERIK MATAHARI LANGSUNG) DAN TIDAK BERHUBUNGAN LANGSUNG DENGAN TANAH DAN AIR.
" DI LUAR " = BIDANG LUAR BETON MENGALAMI PENGARUH CUACA (HUJAN DAN TERIK MATAHARI LANGSUNG) DAN BERHUBUNGAN LANGSUNG DENGAN TANAH DAN AIR.
" TIDAK TERLIHAT (DALAM TANAH) " = BETON DICOR LANGSUNG DI ATAS TANAH DAN BIDANG LUAR BETON BERHUBUNGAN DENGAN TANAH DAN AIR.

(2). PADA KONTRUKSI DAN/ATAU BAGIAN KONSTRUKSI BETON PRACETAK, TEBAL PENUTUP BETON BOLEH DIAMBIL KURANG DARI YANG DITENTUKAN DALAM TABEL 1 DENGAN MINIMUM 15 mm

(3). DALAM SEGALA HAL, TEBAL PENUTUP BETON TIDAK BOLEH KURANG DARI YANG DITENTUKAN DI BAWAH INI :
– PADA BATANG TULANGAN ULIR : db
– PADA BERKAS TULANGAN : de
DIMANA : db = DIAMETER PENGENAL BATANG TULANGAN ULIR
de = DIAMETER EKIVALEN BERKAS TULANGAN

3. PEKERJAAN PEMOTONGAN DAN PEMBENGKOKAN



(1). DETAIL PEKERJAAN DAN PEMASANGAN HARUS DISIAPKAN SEBAGAI GAMBAR KERJA SEBELUM PELAKSANAAN DAN HARUS DISETUJUI OLEH DIREKSI PENGAWAS.

(2). KAIT HARUS DIBERIKAN PADA SETIAP PENGAKHIRAN TULANGAN POLOS.

(3). KAIT PADA TULANGAN ULIR HANYA DIBUTUHKAN APABILA MEMENUHI KEADAAN SEBAGAI BERIKUT :
a). SENGKANG
b). TULANGAN BALOK DI ATAS 2 TUMPUAN
c). TULANGAN ATAS DARI BALOK DAN PELAT KANTILEVER
d). TULANGAN UTAMA PADA KOLOM YANG TIDAK MENERUS

(4). PEMBENGKOKAN TULANGAN
a). BATANG TULANGAN TIDAK BOLEH DIBENGKOKKAN ATAU DILURUSKAN DENGAN CARA YANG DAPAT MERUSAK TULANGAN TERSEBUT.
b). BATANG TULANGAN ULIR, SETELAH DIBENGKOKKAN DAN DILURUSKAN KEMBALI TIDAK BOLEH DIBENGKOKKAN LAGI DALAM JARAK 600 mm DARI BENGKOKAN TERSEBUT.
c). BATANG TULANGAN YANG TERTANAM SEBAGIAN DALAM BETON TIDAK BOLEH DIBENGKOKKAN ATAU DILURUSKAN DI LAPANGAN, KECUALI DISETUJUI OLEH PERENCANA.
d). MEMBENGKOKKAN DAN MELURUSKAN BATANG TULANGAN HARUS DILAKUKAN DALAM KEADAAN DINGIN, KECUALI PEMANASAN DILAKUKAN OLEH PERENCANA.
e). APABILA PEMANASAN DIIJINKAN, BATANG TULANGAN BAJA LUNAK DAPAT DIPANASKAN SAMPAI KELIHATAN MERAH PADAM TETAPI TIDAK BOLEH MENCAPAI SUHU LEBIH DARI 850° C.
f). BATANG TULANGAN DARI BAJA KERAS TIDAK BOLEH DIPANASKAN, KECUALI DIIJINKAN OLEH PERENCANA.
g). BATANG TULANGAN YANG DIBENGKOKKAN DENGAN PEMANASAN TIDAK BOLEH DIDINGINKAN DENGAN JALAN DISIRAM DENGAN AIR.



TABEL 2
DETAIL KAITAN UNTUK PENYALURAN KAIT STANDARD

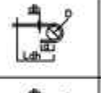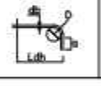SUDUT LENGKUNG	GAMBAR	DIAMETER PELENGKUNGAN (D)	PANJANG UJUNG a
180°		D10 ~ D25 = 4db D29 ~ D36 = 5db	4 db ATAU MINIMUM 60 mm
90°		D10 ~ D25 = 4db D29 ~ D36 = 5db	12 db

TABEL 3
PANJANG PENYALURAN TULANGAN TARIK DENGAN KAIT (Ldh)
(BATANG ULIR)

db (mm)	MUTU BETON (fc' – Mpa)							
	25	30	33	35	37	42	45	50
SEMUA DIAMETER	20 db	18 db	17 db	17 db	16 db	15 db	15 db	14 db

TABEL 4
DETAIL KAIT UNTUK SENGKANG

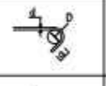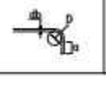SUDUT LENGKUNG	GAMBAR	DIAMETER PELENGKUNGAN (D)	PANJANG UJUNG a
135°		4 db	6 db
90°		4 db	8 db

4. PEKERJAAN PEMASANGAN TULANGAN

(1) PADA SETIAP PERTEMUAN TULANGAN HARUS DIIKAT DENGAN KAWAT BAJA DENGAN DIAMETER 0.9 mm.

(2). UNTUK MENJAGA JARAK ANTARA TULANGAN, DIGUNAKAN PENOPANG TULANGAN (CAKAR AYAM) D10 DENGAN JARAK 1000 mm P.K.P.

(3). JARAK BERSIH ANTARA TULANGAN HARUS LEBIH BESAR DARI 3/4 KALI UKURAN AGREGAT KASAR DAN DALAM SEGALA HAL TIDAK BOLEH KURANG DARI NILAI–NILAI BERIKUT :
25 mm : PADA PELAT
30 mm : PADA BALOK DAN KOLOM BERSENGKANG
50 mm : PADA DINDING DAN KOLOM BERULIT SPIRAL

(4). JARAK MAKSIMUM ANTARA BATANG–BATANG TULANGAN P.K.P DITETAPKAN S.B.B :
a). PADA PELAT LANTAI PADA BAGIAN MOMEN MAKSIMUM, JARAK P.K.P ANTARA BATANG TULANGAN TIDAK BOLEH LEBIH DARI 200 mm ATAU 2 x TEBAL PELAT.
JARAK P.K.P ANTARA TULANGAN PEMBAGI YANG DIPASANG TEGAK LURUS TULANGAN POKOK, TIDAK BOLEH LEBIH DARI 250 mm.
b). PADA BALOK–BALOK PADA BAGIAN MOMEN MAKSIMUM, JARAK P.K.P ANTARA BATANG TULANGAN TIDAK BOLEH DARI 150 mm, JARAK P.K.P ANTARA BATANG–BATANG TULANGAN SAMPING PADA BALOK YANG LEBIH TINGGI DARI 900 mm, TIDAK BOLEH LEBIH DARI LEBAR BADAN–BADAN BALOK ATAU 300 mm.
c). PADA DINDING JARAK P.K.P ANTARA TULANGAN VERTIKAL TIDAK BOLEH LEBIH DARI 3x TEBAL DINDING ATAU 400 mm, DAN JARAK P.K.P ANTARA BATANG HORIZONTAL TIDAK LEBIH DARI 1.5X TEBAL DINDING ATAU 400 mm.

CATATAN : *). P.K.P = POROS KE POROS

5. PANJANG PENYALURAN

(1). PANJANG PENYALURAN HARUS SESUAI DENGAN HARGA YANG TERCANTUM DALAM TABEL 5 (PANJANG PENYALURAN).

(2). UNTUK TULANGAN YANG DITEMPATKAN LEBIH DARI 300 mm DARI PERMUKAAN BAWAH BETON, PANJANG PENYALURAN YANG DIGUNAKAN = 1.3 Ld

TABEL. 5 PANJANG PENYALURAN BATANG ULIR

5.1 TULANGAN TARIK (Ld)

(a) MUTU BAJA TULANGAN : 400 Mpa

db (mm)	MUTU BETON (Mpa)							
	25	30	33	35	37	42	45	50
10 ~ 19	38 db	35 db	33 db	32 db	32 db	30 db	29 db	27 db
22 ~ 36	48 db	44 db	42 db	41 db	39 db	37 db	36 db	34 db

(b) MUTU BAJA TULANGAN : 500 Mpa

db (mm)	MUTU BETON (Mpa)							
	25	30	33	35	37	42	45	50
10 ~ 19	48 db	44 db	42 db	41 db	39 db	37 db	36 db	34 db
22 ~ 36	60 db	55 db	52 db	51 db	49 db	46 db	45 db	42 db

CATATAN :
Ld = Panjang Penyaluran Tarik
db = diameter tulangan (mm)
Ld minimum = 300 mm

5.2 TULANGAN TEKAN (Ld*)

(a) MUTU BAJA TULANGAN : 400 Mpa

db (mm)	MUTU BETON (Mpa)							
	25	30	33	35	37	42	45	50
SEMUA DIAMETER	20 db	18 db	17 db	17 db	16 db	16 db	16 db	16 db

(b) MUTU BAJA TULANGAN : 500 Mpa

db (mm)	MUTU BETON (Mpa)							
	25	30	33	35	37	42	45	50
SEMUA DIAMETER	25 db	23 db	22 db	21 db	21 db	20 db	20 db	20 db

CATATAN :
Ld* = Panjang Penyaluran Tekan
db = diameter tulangan (mm)
Ld minimum = 200 mm

6. PANJANG LEWATAN


(1). SAMBUNGAN TULANGAN TIDAK BOLEH DITEMPATKAN PADA DAERAH TEGANGAN MAKSIMUM. SAMBUNGAN TULANGAN ATAS HARUS DITEMPATKAN DI DAERAH LAPANGAN (TENGAH BENTANG) DAN SAMBUNGAN TULANGAN BAWAH DITEMPATKAN DI DAERAH TUMPUAN.

(2). PANJANG LEWATAN HARUS SESUAI DENGAN HARGA YANG TERCANTUM DALAM TABEL 6 (PANJANG LEWATAN).

(3). SAMBUNGAN LEWATAN HANYA DAPAT DIPAKAI PADA BATANG DENGAN DIAMETER < 36 mm.

(4). BILA SAMBUNGAN LEWATAN DIPERLUKAN UNTUK BATANG – BATANG DENGAN DIAMETER YANG BERBEDA, PANJANG LEWATAN HARUS DIDASARKAN PADA DIAMETER YANG LEBIH BESAR.

(5). UNTUK TULANGAN YANG DITEMPATKAN LEBIH DARI 300 mm DARI PERMUKAAN BAWAH BETON,
PANJANG LEWATAN YANG DIGUNAKAN = 1.3 La

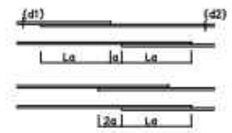

CATATAN :
UNTUK KASUS d1>d2, MAKA :
– PANJANG La DIDASARKAN ATAS DIAMETER TULANGAN d1
– a > 2.5 d1

TABEL. 6 PANJANG LEWATAN BATANG ULIR

6.1 TULANGAN TARIK (La)

(a) MUTU BAJA TULANGAN : 400 Mpa

db (mm)	MUTU BETON (Mpa)							
	25	30	33	35	37	42	45	50
10 ~ 19	50 db	46 db	43 db	42 db	41 db	39 db	37 db	35 db
22 ~ 36	62 db	57 db	54 db	53 db	51 db	48 db	47 db	44 db

(b) MUTU BAJA TULANGAN : 500 Mpa

db (mm)	MUTU BETON (Mpa)							
	25	30	33	35	37	42	45	50
10 ~ 19	62 db	57 db	54 db	53 db	51 db	48 db	47 db	44 db
22 ~ 36	78 db	71 db	68 db	66 db	64 db	60 db	58 db	55 db

6.2 TULANGAN TEKAN (La*)

(a) MUTU BAJA TULANGAN : 400 Mpa

db (mm)	MUTU BETON (Mpa)							
	25	30	33	35	37	42	45	50
SEMUA DIAMETER	28 db	28 db	28 db	28 db	28 db	28 db	28 db	28 db


(b) MUTU BAJA TULANGAN : 500 Mpa

db (mm)	MUTU BETON (Mpa)							
	25	30	33	35	37	42	45	50
SEMUA DIAMETER	28 db	28 db	28 db	28 db	28 db	28 db	28 db	28 db

CATATAN :
La = Panjang Lewatan
db = diameter tulangan (mm)
La minimum = 300 mm

7. PANJANG PENYALURAN DAN PANJANG LEWATAN UNTUK JARING KAWAT BAJA (WIREMESH)

(1). PANJANG PENYALURAN (TULANGAN TARIK)

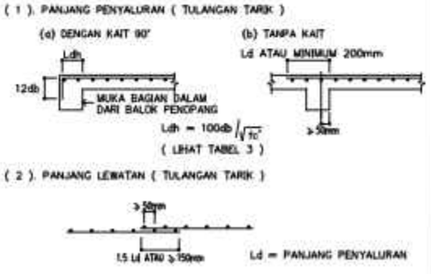

(2). PANJANG LEWATAN (TULANGAN TARIK)

KEMENTERIAN PENDIDIKAN DAN KEBUDAYAAN
UNIVERSITAS PENDIDIKAN GANESHA
Jalan Udayana No.11, Banjasari, Kec. Buleleng, Kab. Buleleng, Bali 81116

PEKERJAAN :
PERENCANAAN PEMBANGUNAN GEDUNG DIREKTORAT TAHUN ANGGARAN 2025

LOKASI :
KAMPUS UNIVERSITAS PENDIDIKAN GANESHA, JALAN UDAYANA-SINGARAJA

NO.	CATATAN	PARAF

DIPERIKSA OLEH :

NAMA	JABATAN	PARAF

DISETUJUI :
PEJABAT PEMBUAT KOMITMEN
UNIVERSITAS PENDIDIKAN GANESHA

MADE RESPAWAN, S.T., M.T.
NIP. 19791207 200801 1 006

MENGETAHUI :
KUASA PENGGUNA ANGGARAN

Prof. Dr. I WAYAN LASMAWAN, M.Pd
NIP. 19670221 199308 1 002

STAFF KONSULTAN

JABATAN	NAMA	PARAF
Team Leader	Ir. I Kadek Juniarta, ST	
Ahli Teknik Bangunan Gedung	I Made Wede Wirasan, ST	
Ahli Estimasi Biaya	Luh Putu Rostiani, ST	
Ahli K3 Konstruksi	I Kadek Dwijantara Cahyadi, ST	
Operator CAD/ Juru Gambar	Ni Luh Putu Karina Septiari, S. Ars	

NAMA GAMBAR :
DETAIL STANDAR

SKALA :
NTS

KODE	NO. GAMBAR	NO. LEMBAR

Konsultan Perencana
PT. TATA RANCANA HIJAU

Ir. I Gusti Agung Adi Wiraguna, ST., M. Ars
Direktur

STANDARD DETAIL UNTUK PEKERJAAN STRUKTUR

STANDARD PERSYARATAN BATANG TULANGAN

1. PELAT LANTAI

1. UMUM

(a). SELIMUT BETON HARUS SESUAI DENGAN TABEL 1. UNTUK MENDAPATKAN KETEBALAN SELIMUT BETON YANG TEPAT, HARUS DIPASANG PENDUKUNG TULANGAN (CAKAR AYAM) YANG KOKOH (GUNAKAN TULANGAN MINIMAL D10 @ 1000 mm P.K.P).


(b). SAMBUNGAN TULANGAN TIDAK BOLEH DITEMPATKAN PADA DAERAH TEGANGAN MAKSIMUM. SAMBUNGAN TULANGAN ATAS HARUS DITEMPATKAN DI DAERAH LAPANGAN (TENGAH BENTANG) DAN SAMBUNGAN TULANGAN BAWAH DITEMPATKAN DI DAERAH TUMPUAN.

(c). PADA PELAT ATAP (YANG BERHUBUNGAN DENGAN UDARA LUAR) HARUS DIPASANG TULANGAN SUSUT. BILA TIDAK TERCANTUM DALAM GAMBAR, PASANG TULANGAN SUSUT ø 8 mm @ 200 mm (TULANGAN ATAS DUA ARAH).


(d). UNTUK SEMUA SUDUT PANEL PELAT HARUS DIPASANG TULANGAN PERKUATAN TAMBAHAN SEBANYAK 4 BATANG D10 DENGAN PANJANG 1000 mm ARAH DIAGONAL DAN DIJANGKARKAN PADA KOLOM DAN BALOK.


2. PEMASANGAN TULANGAN

(a). PADA ARAH BENTANG PENDEK (L1)

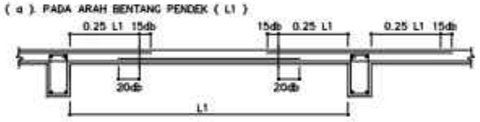


(b). PADA ARAH BENTANG PANJANG (L2)

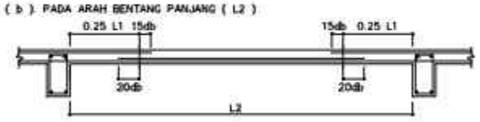

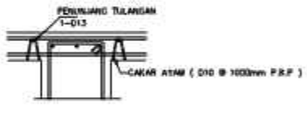


3. PANJANG PENYALURAN


(a). KASUS BIASA

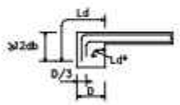


(b). PELAT DENGAN VOULTE (<1/6).

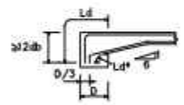


(c). BILA ADA PERBEDAAN TINGGI

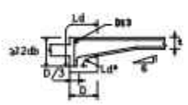

(d). BILA TERDAPAT SELOKAN PADA PELAT

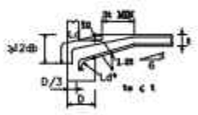

(e). BILA PELAT MENUMPU PADA SISI BALOK

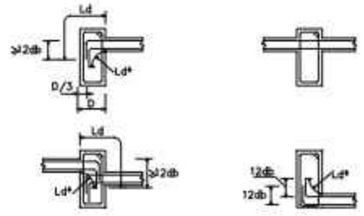

CATATAN : Ld = PANJANG PENYALURAN TULANGAN TARIK
Ld* = PANJANG PENYALURAN TULANGAN TEKAN


4. TULANGAN TAMBAHAN UNTUK LUBANG

(a). UNTUK PELAT BERLUBANG DENGAN LUAS LUBANG MAX. 0.30 m2 DENGAN PANJANG MAX. 600 mm (SISI PANJANG)



a : 2-D13 MIN ATAU SAMA DENGAN JUMLAH DAN DIAMETER TULANGAN PELAT YANG TERPOTONG
b : 1-D13 MIN ATAU SAMA DENGAN DIAMETER TULANGAN PELAT

(b). UNTUK LUBANG KECIL (< 300 mm x 300 mm)

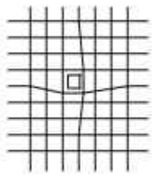


CATATAN :
TULANGAN HARUS DIBENGKOKKAN SEPERTI TERCANTUM DALAM GAMBAR

(c). BILA DIPASANG KOTAK (JUNCTION BOX) PADA PELAT, KOTAK HARUS DIPASANG SEBELUM PEMASANGAN TULANGAN DAN TIDAK BOLEH MENGGANGGU TULANGAN.

(d). BILA PEMOTONGAN TULANGAN TIDAK DAPAT DIHINDARKAN PADA PEMASANGAN KOTAK (JUNCTION BOX), MAKA TULANGAN TAMBAHAN DENGAN LUAS YANG SAMA ATAU LEBIH BESAR DARI TULANGAN YANG TERPOTONG HARUS DITAMBAHKAN PADA SISI - SISI KOTAK DAN HARUS DENGAN PERSETUJUAN DIREKSI PENGAWAS.


5. TULANGAN UNTUK KONDISI KHUSUS

(a). BILA TERDAPAT PERBEDAAN ELEVASI

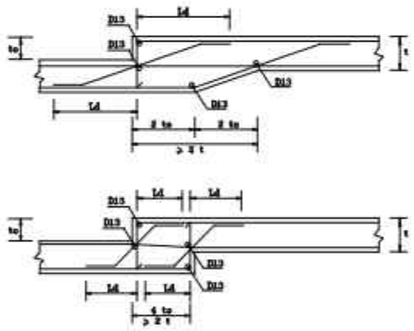

CATATAN : APABILA tot PENULANGAN HARUS DISETUJUI PERENCANA

(b). BILA TERDAPAT PENAMBAHAN TINGGI PADA BALOK

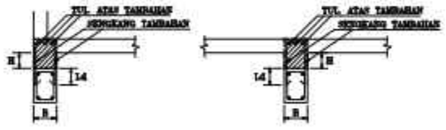


UNTUK H ≤ 600 mm


B (mm)	TULANGAN ATAS TAMBAHAN	SENGKANG TAMBAHAN
B ≤ 300	2 D 16	∏ D10-200
300 < B < 500	3 D 19	∏ D10-200
B > 500	4 D 19	∏ D10-200

6. TULANGAN UNTUK PELAT KANTILEVER

(a). KONDISI BILA TERDAPAT PERBEDAAN KETINGGIAN PELAT KIRI DAN KANAN BALOK

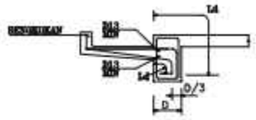


(b). TULANGAN TAMBAHAN PADA SUDUT

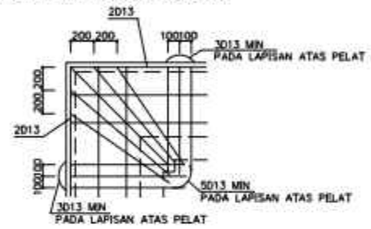

CATATAN :
DIAMETER TULANGAN MINIMUM SAMA DENGAN TULANGAN POKOK YANG TERBESAR DARI PELAT KANTILEVER


2. DINDING

(1). TULANGAN TAMBAHAN UNUTK LUBANG

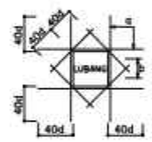


- BILA TIDAK DITUNJUKKAN DALAM GAMBAR UNTUK LUBANG MAX 300X300 mm
a = 2D16 MIN (ATAU SAMA DENGAN JUMLAH DAN DIAMETER TULANGAN DINDING YANG TERPOTONG)
b = 2D13 MIN (SAMA DENGAN DIAMETER TULANGAN UTAMA)
- UNTUK LUBANG YANG LEBIH BESAR DARI 300X300 mm, HARUS SESUAI DENGAN YANG TERCANTUM DALAM GAMBAR PERENCANAAN

(2). PENGATUR JARAK

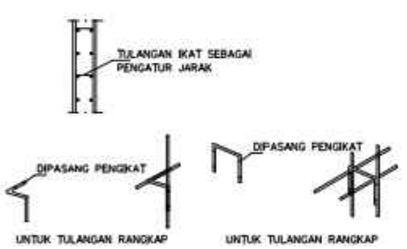

(3). PEMASANGAN TULANGAN, TEMPAT SAMBUNGAN LEWATAN DAN PANJANG PENJANGKARAN TULANGAN DINDING ATAS SAMA DENGAN KOLOM (GAMBAR S-1003)


(4). PANJANG SAMBUNGAN LEWATAN

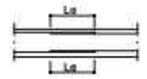

PANJANG LEWATAN UNTUK TULANGAN DINDING Lo (TARIK) - LIHAT TABEL 5.1


(5). PANJANG PENYALURAN

(a). PENJANGKARAN TULANGAN KE KOLOM

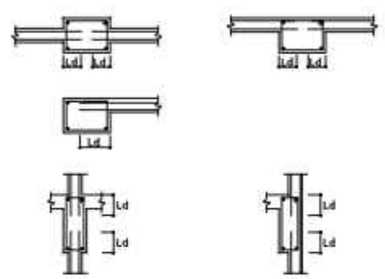


CATATAN :
TULANGAN MENERUS BISA DIGUNAKAN

(b). SAMBUNGAN TULANGAN PADA PERTEMUAN UJUNG DINDING

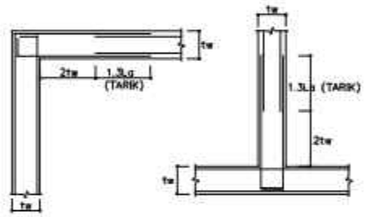


(6). TULANGAN DINDING UNTUK TANGGA KANTILEVER

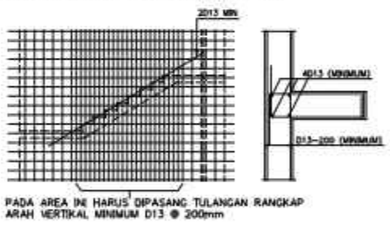


PADA AREA INI HARUS DIPASANG TULANGAN RANGKAP ARAH VERTIKAL MINIMUM D13 @ 200mm

(7). TULANGAN DINDING PARAPET (H ≤ 1200 mm)

(a). LANTAI PARKIR

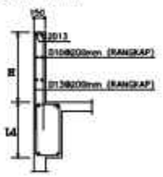

(b). SELAIN LANTAI PARKIR

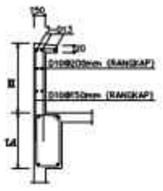

KEMENTERIAN PENDIDIKAN DAN KEBUDAYAAN
UNIVERSITAS PENDIDIKAN GANESHA
Jalan Udayana No.11, Banjasari, Kec. Buleleng, Kab. Buleleng, Bali 81116

PEKERJAAN :
PERENCANAAN PEMBANGUNAN GEDUNG DIREKTORAT TAHUN ANGGARAN 2025

LOKASI :
KAMPUS UNIVERSITAS PENDIDIKAN GANESHA, JALAN UDAYANA-SINGARAJA

NO.	CATATAN	PARAF

DIPERIKSA OLEH :

NAMA	JABATAN	PARAF

DISETUJUI :
PEJABAT PEMBUAT KOMITMEN
UNIVERSITAS PENDIDIKAN GANESHA

MADE RESPAWAN, S.T., M.T.
NIP. 19791207 200801 1 008

MENGETAHUI :
KUASA PENGGUNA ANGGARAN

Prof. Dr. I WAYAN LASMAWAN, M.Pd
NIP. 19670221 199308 1 002

STAFF KONSULTAN

JABATAN	NAMA	PARAF
Team Leader	Ir. I Kadek Juniana, ST	
Ahli Teknik Bangunan Gedung	I Made Wede Wirawan, ST	
Ahli Estimasi Biaya	Luh Putu Rositani, ST	
Ahli K3 Konstruksi	I Kadek Dwijantara Dahyadi, ST	
Operator CAD/ Juru Gambar	Ni Luh Putu Karina Septiari, S. Ars	

NAMA GAMBAR :
DETAIL STANDAR

SKALA :
NTS

KODE	NO. GAMBAR	NO. LEMBAR

Konsultan Perencana
PT. TATA RANCANA HIJAU

Ir. I Gusti Agung Adi Wiraguna, ST., M. Ars
Direktur


STANDARD DETAIL UNTUK PEKERJAAN STRUKTUR


STANDARD PERSYARATAN BATANG TULANGAN

3. PONDASI

1. PONDASI SETEMPAT

(a). PONDASI SENTRIS (NORMAL)

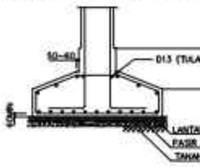


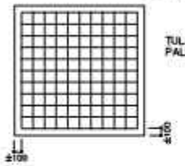

TULANGAN PADA SISI PANJANG HARUS DILETAKKAN PALING BAWAH.


(b). PONDASI EKSENTRIS

a). BILA SUMBU PONDASI TELAPAK JATUH DIDALAM KOLOM.

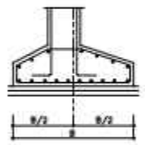


SAMA SEPERTI PONDASI SETEMPAT NORMAL.

b). BILA SUMBU PONDASI TELAPAK JATUH DILUAR KOLOM.

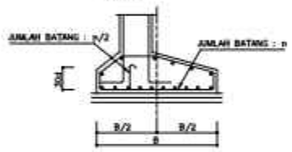

SEBAGIAN TULANGAN DARI SISI PANJANG HARUS DIBENGKOKKAN KEATAS DAN DI-SALURAN KEDALAM KOLOM ATAU BALOK PONDASI.

(c). PONDASI TIANG

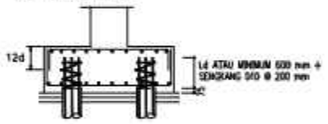


CATATAN :

1. PANJANG PENYALURAN HARUS SESUAI DENGAN TABEL 4.
2. BILA LETAK TIANG TIDAK TEPAT, HARUS DITAMBAHKAN TULANGAN SESUAI INSTRUKSI YANG DIBERIKAN OLEH PENGAWAS AHLI.


2. BALOK PONDASI DAN TIE BEAM

(a). PENJANGKARAN DAN TEMPAT SAMBUNGAN LEWATAN

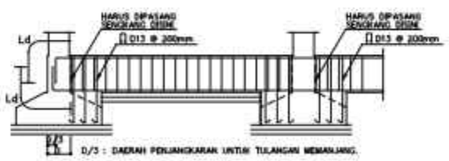


CATATAN : 1. PANJANG PENYALURAN DAN PANJANG LEWATAN UNTUK PONDASI SETEMPAT HARUS SAMA DENGAN " Ld DAN La " SEPERTI YANG DISYARATKAN.
2. TEBAL SELIMUT BETON HARUS SESUAI DENGAN PARAGRAP 2.1 DARI " UMUM ".
3. HAL-HAL YANG LAIN HARUS SESUAI DENGAN PERSYATAN UNUTK BALOK.

(b). UNTUK PONDASI RAKIT

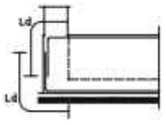


3. PELAT UNTUK PONDASI RAKIT

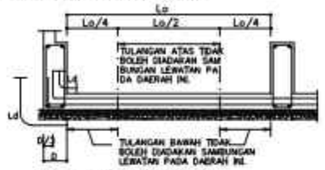

D/3 : DAERAH PENJANGKARAN

CATATAN : 1. PENJANGKARAN DAN PANJANG LEWATAN UNTUK DASAR PONDASI RAKIT, HARUS SESUAI DENGAN PERSYARATAN UNTUK PELAT.
2. TEBAL SELIMUT BETON HARUS SESUAI DENGAN PARAGRAP 2.1 DARI " UMUM ".
3. LETAK TULANGAN ATAS HARUS DIJAGA DENGAN PENOPANG BESI.


4. PELAT UNTUK LANTAI DASAR

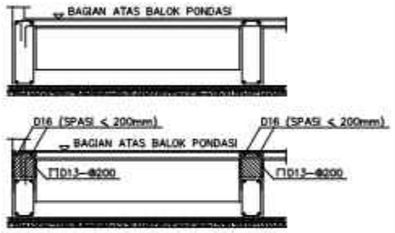

CATATAN : BETON TAMBAHAN

5. PENJANGKARAN TULANGAN KOLOM KE PILE CAP

(a). TINGGI PILE CAP (H) 2000 mm ATAU LEBIH KECIL

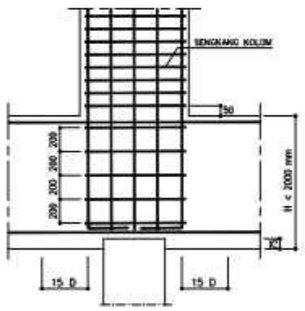


CATATAN : 100 % TULANGAN KOLOM / WALL HARUS DITURUNKAN SAMPAI BAWAH PILE CAP

(b). TINGGI PILE CAP (H) LEBIH DARI 2000 mm




CATATAN : 50 % TULANGAN KOLOM / WALL HARUS DITURUNKAN SAMPAI BAWAH PILE CAP

6.A. PENULANGAN ADDITIONAL CONCRETE DI BAWAH TIE BEAM PADA BIDANG PILE CAP

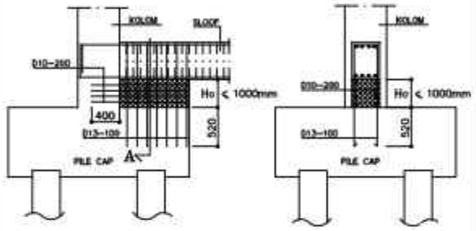

POTONGAN A


6.B. PENULANGAN SLOOF SELEVEL DENGAN PILE CAP

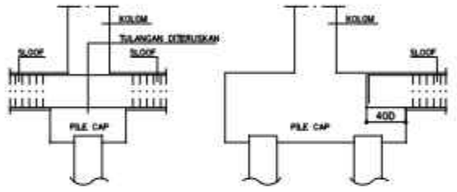

TIPE A TIPE B


4. KOLOM

1. PEMASANGAN TULANGAN

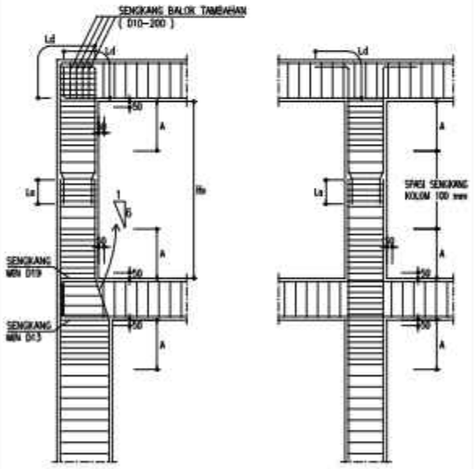

CATATAN :
A ≥ 450 mm ATAU
A ≥ Ht (UKURAN SISI KOLOM TERBESAR) ATAU
A ≥ 1/6 Ho


2. TEMPAT SAMBUNGAN LEWATAN

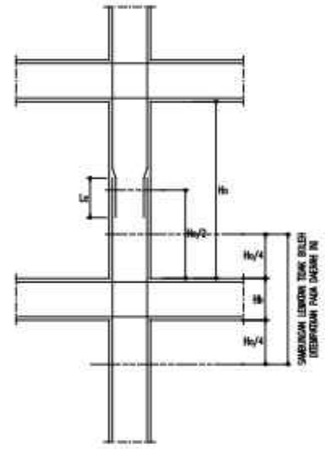

CATATAN : 1. PEMBENGKOKKAN TULANGAN UNTUK SAMBUNGAN LEWATAN HARUS DENGAN SUDUT MINIMAL 1 : 10
2. SPASI SENGKANG KOLOM PADA DAERAH SAMBUNGAN TULANGAN LEWATAN TIDAK BOLEH LEBIH DARI 100 mm
3. SAMBUNGAN LEWATAN BOLEH DIGUNAKAN HANYA UNTUK TULANGAN DENGAN DIAMETER ≤ 32 mm. TULANGAN YANG LEBIH BESAR HARUS DIGUNAKAN " MECHANICAL JOINT "
4. PANJANG SAMBUNGAN LEWATAN TARIK (La) LIHAT TABEL 8.1


3. PANJANG PENJANGKARAN TULANGAN KOLOM ATAS

CATATAN : BILA TULANGAN KOLOM ATAS BERBEDA UKURAN / DIAMETER DENGAN TULANGAN KOLOM DI BAWAHNYA

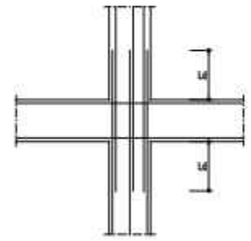

4. SENGKANG KOLOM

(a). POSISI SENGKANG KOLOM

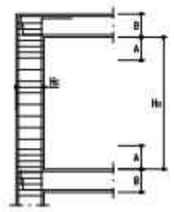

CATATAN : 1. SENGKANG PENGEKANG HARUS DIPASANG PADA AREA " A DAN B "
2. A ≥ 450 mm
A > Hc
A ≥ 1/6 Ho

KEMENTERIAN PENDIDIKAN DAN KEBUDAYAAN
UNIVERSITAS PENDIDIKAN GANESHA
Jalan Udayana No.11, Banjasari, Kec. Buleleng, Kab. Buleleng, Bali 81116

PEKERJAAN :
PERENCANAAN PEMBANGUNAN GEDUNG DIREKTORAT TAHUN ANGGARAN 2025

LOKASI :
KAMPUS UNIVERSITAS PENDIDIKAN GANESHA, JALAN UDAYANA-SINGARAJA

NO.	CATATAN	PARAF

DIPERIKSA OLEH :

NAMA	JABATAN	PARAF

DISETUJUI :
PEJABAT PEMBUAT KOMITMEN
UNIVERSITAS PENDIDIKAN GANESHA

MADE RESPAWAN, S.T., M.T.
NIP. 19791207 200801 1 008

MENGETAHUI :
KUASA PENGGUNA ANGGARAN

Prof. Dr. I WAYAN LASMAWAN, M.Pd
NIP. 19670221 199308 1 002

STAFF KONSULTAN

JABATAN	NAMA	PARAF
Team Leader	Ir. I Kadek Juniana, ST	
Ahli Teknik Bangunan Gedung	I Made Wede Wirawan, ST	
Ahli Estimasi Biaya	Luh Putu Rostiani, ST	
Ahli K3 Konstruksi	I Kadek Dwijantara Cahyadi, ST	
Operator CAD/ Juru Gambar	Ni Luh Putu Karina Septiari, S. Ars	

NAMA GAMBAR :
DETAIL STANDAR

SKALA :
NTS

KODE	NO. GAMBAR	NO. LEMBAR

Konsultan Perencana
PT. TATA RANCANA HIJAU

Ir. I Gusti Agung Adi Wiraguna, ST., M. Ars
Direktur

STANDARD DETAIL UNTUK PEKERJAAN STRUKTUR


STANDARD PERSYARATAN BATANG TULANGAN

(b). BENTUK SENGKANG KOLOM


BILA PEMASANGAN TULANGAN SULIT (HANYA DILAKUKAN PADA LOKASI B) SENGKANG BENTUK GAMBAR b BOLEH DIGUNAKAN



(c). TULANGAN PENGEKANG DAN TULANGAN GESER

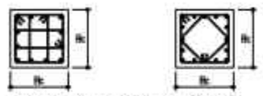

5. JARAK ANTARA TULANGAN MEMANJANG

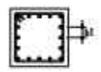

CATATAN : JARAK BERSIH ANTARA TULANGAN MEMANJANG (b1) TIDAK BOLEH KURANG DARI 1.5 db ATAU 3/4 UKURAN MAKSIMUM AGGREGAT KASAR

6. PENJANGKARAN DAN PANJANG SAMBUNGAN LEWATAN UNTUK TULANGAN SPIRAL

(a). PADA BENGKOKAN AKHIR



(b). PADA BENGKOKAN SAMBUNGAN






CATATAN : PENULANGAN SPIRAL HARUS SESUAI DENGAN KETENTUAN DI BAWAH INI :

1. PADA AKHIR PENAMPANG (BENGKOKAN AKHIR) DIPERLUKAN 1.5 PUTARAN YANG BERHIMPIT DAN DIBUAT BENGKOKAN DENGAN PANJANG UJUNG MINIMAL 6 db DENGAN SUDUT BENGKOKAN 135°
2. PADA SAMBUNGAN LEWATAN DIPERLUKAN LEWATAN MINIMAL 50 db DAN > 300mm DENGAN PANJANG UJUNG MINIMAL 12 db DAN BENGKOKAN DENGAN SUDUT MINIMAL 90° KE DALAM KOLOM

5. BALOK

1. PEMASANGAN TULANGAN DAN PENEMPATAN SAMBUNGAN LEWATAN

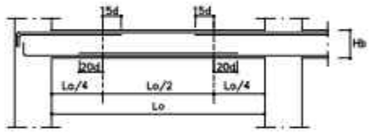

(a). TEMPAT PEMASANGAN (PENYALURAN).
PUSAT PENYALURAN HARUS DILETAKKAN PADA TITIK Lo/4 DARI MUKA KOLOM DENGAN BENTANG EFEKTIP Lo (JARAK BERSIH) BALOK.

(b). SAMBUNGAN LEWATAN PADA TULANGAN MEMANJANG (TULANGAN POKOK) HARUS PADA YANG SESUAI DENGAN STANDAR. BILA SAMBUNGAN TULANGAN TERPAKSA DITEMPATKAN TIDAK SESUAI DENGAN STANDAR, MAKA HARUS DIKONSULTASIKAN DENGAN PENGAWAS AHLI.


(c). TEMPAT SAMBUNGAN LEWATAN HARUS SESUAI DENGAN TABEL DIBAWAH INI

POSISI BATANG TULANGAN	POSISI SAMBUNGAN TULANGAN LEWATAN STANDARD
TULANGAN ATAS	DI DALAM DAERAH Lo/2 (DAERAH LAPANGAN)
TULANGAN BAWAH	DI DALAM DAERAH Lo/4 (DAERAH TUMPUAN)

(d). DALAM HAL APAPUN SAMBUNGAN TIDAK BOLEH DITEMPATKAN DALAM JARAK 2B DARI MUKA KOLOM DI MANA B ADALAH TINGGI BALOK


2. PENJANGKARAN TULANGAN POKOK

(a). TINGKAT ATAS (LANTAI ATAP)

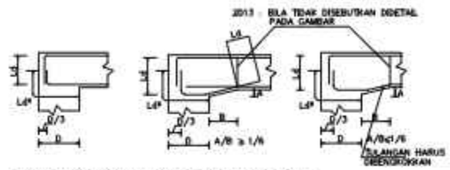

DAERAH PENJANGKARAN TULANGAN POKOK BALOK ADALAH D/3
CATATAN : STANDAR KEMIRINGAN VOUTE ADALAH 1:1

(b). LANTAI TENGAH

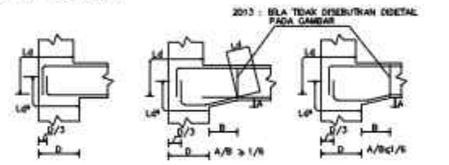

DAERAH PENJANGKARAN TULANGAN POKOK BALOK ADALAH D/3
CATATAN : STANDAR KEMIRINGAN VOUTE ADALAH 1:1


3. JARAK ANTAR BATANG TULANGAN POKOK

(a). JARAK BERSIH ANTAR TULANGAN SEJAJAR DALAM LAPIS YANG SAMA TIDAK BOLEH KURANG DARI db (DIAMETER PENGENAL TULANGAN TERBESAR) ATAU 25 mm.
(b). JARAK BERSIH ANTAR TULANGAN RANGKAP TIDAK BOLEH KURANG DARI 25 mm DAN TULANGAN LAPIS ATAS HARUS DILETAKKAN TEPAT DI ATAS TULANGAN DI BAWAHNYA.
(c). DALAM SEGALA HAL JARAK ANTAR TULANGAN TIDAK BOLEH KURANG DARI 3/4 DARI UKURAN MAKSIMUM NOMINAL AGGREGAT KASAR.

4. SENGKANG BALOK

(a). BENTUK

SENGKANG TERTUTUP

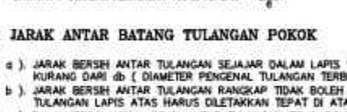


KAIT (SENGKANG PADA TENGAH PENAMPANG BALOK)




(b). PERSYARATAN

BALOK INDUK

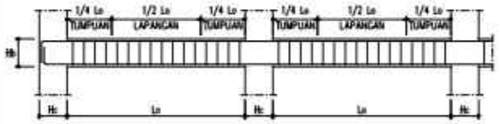

BALOK ANAK

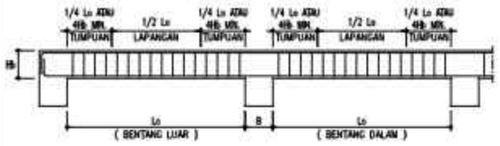


5. TULANGAN SAMPING BALOK


(a). BILA TIDAK TERCANTUM DALAM GAMBAR, TULANGAN SAMPING DIPASANG DENGAN KETENTUAN SEBAGAI BERIKUT :

TINGGI BALOK (Hb)	TULANGAN SAMPING
KURANG DARI 400	TANPA
LEBIH BESAR DARI 400 DAN TIDAK LEBIH BESAR DARI 750	1 x 2 D10
LEBIH BESAR DARI 750 DAN TIDAK LEBIH BESAR DARI 900	2 x 2 D10
LEBIH BESAR DARI 900 DAN TIDAK LEBIH BESAR DARI 1200	3 x 2 10
LEBIH BESAR DARI 1200	SESUAI GAMBAR

(b). UNTUK BALOK DENGAN H ≥ 1000 mm, PERLU DITAMBAHKAN SENGKANG PENGIKAT HORIZONTAL D 10.

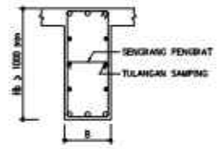

6. BALOK BERFUNGSI SEBAGAI DINDING BEBAS

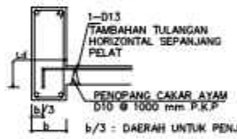


b/3 : DAERAH UNTUK PENJANGKARAN TULANGAN PELAT.


(a). PASANG 1D13 SEBAGAI TAMBAHAN TULANGAN HORIZONTAL SEPANJANG PELAT DAN ATUR JARAK PENUNJANG SETIAP 1000 mm.
(b). PASANG SENGKANG D10 DENGAN JARAK KURANG DARI 200 P.K.P.

7. BALOK KANTILEVER


(a). UNTUK KANTILEVER MENERUS

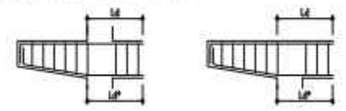


(b). UNTUK KANTILEVER TIDAK MENERUS

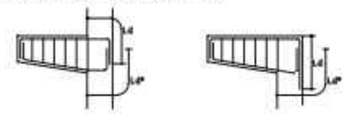

8. PENULANGAN TAMBAHAN UNTUK BALOK BERLUBANG

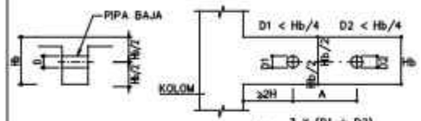


(a). LUBANG DENGAN DIAMETER LEBIH DARI Hb/4 YANG TIDAK TERCANTUM DALAM GAMBAR STRUKTUR TIDAK BOLEH DIBUAT MENEMBUS BALOK.
(b). PENEMPATAN LUBANG DENGAN PENAMPANG PERSEGI TIDAK DIPERBOLEHKAN
(c). PENEMPATAN LUBANG HARUS SESUAI DENGAN GAMBAR DI ATAS.
(d). BILA TIDAK TERCANTUM DALAM GAMBAR TULANGAN TAMBAHAN MINIMUM HARUS SEPERTI YANG TERCANTUM DALAM TABEL DI BAWAH.
(e). TIDAK DIPERBOLEHKAN UNTUK MENEMPATKAN LUBANG DI AREA 2 H DARI MUKA KOLOM.

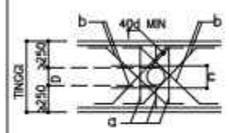

DIAMETER LUBANG (D)		100 < D < 200 (mm)
TINGGI BALOK (Hb)		600 – 800 mm
PENULANGAN TAMBAHAN	a	D13–SENGKANG
	b	2D13 (DUA SISI)
	c	2D13 (DUA SISI)

9. PENULANGAN TAMBAHAN PADA PENINGGIAN BALOK


(a). PENAMBAHAN TINGGI BALOK DI SISI ATAS

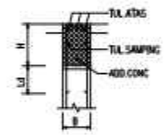

LEBAR BALOK (B)	TULANGAN ATAS	TULANGAN SENGKANG
B ≤ 300 mm	2–D16	ST ⊓ D10–200
300 mm < B ≤ 500 mm	3–D19	ST ⊓ D10–200
B > 500 mm	4–D19	ST ⊓ D10–200

TULANGAN SAMPING D10 HARUS DIPASANG SETIAP JARAK 200 mm

(b). PENAMBAHAN TINGGI BALOK DI SISI BAWAH

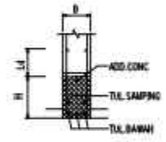

LEBAR BALOK (B)	TULANGAN ATAS	TULANGAN SENGKANG
B ≤ 300 mm	2–D16	ST ⊔ D13–200
300 mm < B ≤ 500 mm	3–D19	ST ⊔ D13–200
B > 500 mm	4–D19	ST ⊔ D13–200

TULANGAN SAMPING D13 HARUS DIPASANG SETIAP JARAK 200 mm

KEMENTERIAN PENDIDIKAN DAN KEBUDAYAAN
UNIVERSITAS PENDIDIKAN GANESHA
Jalan Udayana No.11, Banjasari, Kec. Buleleng, Kab. Buleleng, Bali 81116

PEKERJAAN :
PERENCANAAN PEMBANGUNAN GEDUNG DIREKTORAT TAHUN ANGGARAN 2025

LOKASI :
KAMPUS UNIVERSITAS PENDIDIKAN GANESHA, JALAN UDAYANA-SINGARAJA

NO.	CATATAN	PARAF

DIPERIKSA OLEH :

NAMA	JABATAN	PARAF

DISETUJUI :
PEJABAT PEMBUAT KOMITMEN
UNIVERSITAS PENDIDIKAN GANESHA

MADE RESPAWAN, S.T., M.T.
NIP. 19791207 200801 1 008

MENGETAHUI :
KUASA PENGGUNA ANGGARAN

Prof. Dr. I WAYAN LASMAWAN, M.Pd
NIP. 19670221 199308 1 002

STAFF KONSULTAN

JABATAN	NAMA	PARAF
Team Leader	Ir. I Kadek Juniana, ST	
Ahli Teknik Bangunan Gedung	I Made Wede Wirawan, ST	
Ahli Estimasi Biaya	Luh Putu Rosiheni, ST	
Ahli K3 Konstruksi	I Kadek Dwijantara Cahyadi, ST	
Operator CAD/ Juru Gambar	Ni Luh Putu Karina Septiari, S. Ars	

NAMA GAMBAR :
DETAIL STANDAR

SKALA :
NTS

KODE	NO. GAMBAR	NO. LEMBAR

Konsultan Perencana
PT. TATA RANCANA HIJAU


Ir. I Gusti Agung Adi Wiraguna, ST., M. Ars
Direktur

STANDARD DETAIL UNTUK PEKERJAAN STRUKTUR


STANDARD PERSYARATAN BATANG TULANGAN

10. PERBEDAAN PIEL ATAU SUMBU


(a). PERBEDAAN PIEL PADA TUMPUAN

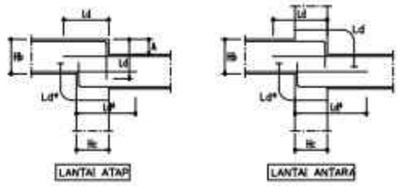


BILAMANA :
A < 1/6 Hc, TULANGAN BALOK DIPASANG SEPERTI GAMBAR DI BAWAH INI

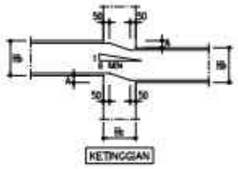


(b). PERBEDAAN PIEL PADA TENGAH BALOK

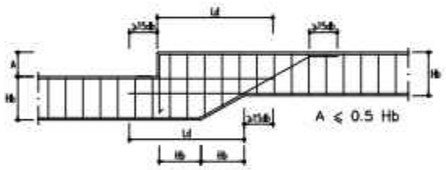

(c). PERBEDAAN PIEL PADA PERTEMUAN BALOK INDUK DAN BALOK ANAK

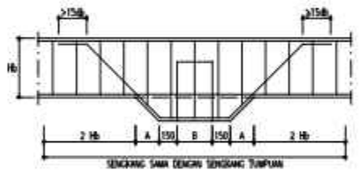


(d). PERBEDAAN SUMBU

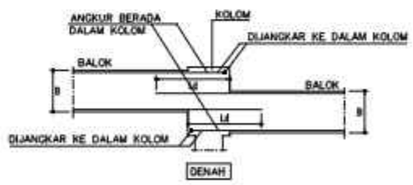


11. SAMBUNGAN ANTARA BALOK KONSOL / KANTILEVER DENGAN BALOK ANAK

(a). PERSYARATAN VERTICAL

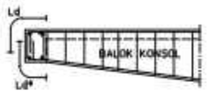

(b). PERSYARATAN HORIZONTAL

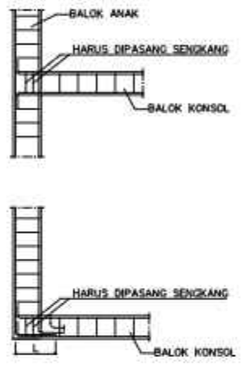

KEMENTERIAN PENDIDIKAN DAN KEBUDAYAAN
UNIVERSITAS PENDIDIKAN GANESHA
Jalan Udayana No.11, Banjasari, Kec. Buleleng, Kab. Buleleng, Bali 81116

PEKERJAAN :
PERENCANAAN PEMBANGUNAN GEDUNG DIREKTORAT TAHUN ANGGARAN 2025

LOKASI :
KAMPUS UNIVERSITAS PENDIDIKAN GANESHA, JALAN UDAYANA-SINGARAJA

NO.	CATATAN	PARAF

DIPERIKSA OLEH :

NAMA	JABATAN	PARAF

DISETUJUI :
PEJABAT PEMBUAT KOMITMEN
UNIVERSITAS PENDIDIKAN GANESHA

MADE RESPAWAN, S.T., M.T.
NIP. 19791207 200801 1 006

MENGETAHUI :
KUASA PENGGUNA ANGGARAN

Prof. Dr. I WAYAN LASMAWAN, M.Pd
NIP. 19670221 199308 1 002

STAFF KONSULTAN

JABATAN	NAMA	PARAF
Team Leader	Ir. I Kadek Juniana, ST	
Ahli Teknik Bangunan Gedung	I Made Weda Wiresan, ST	
Ahli Estimasi Biaya	Luh Putu Rostheri, ST	
Ahli K3 Konstruksi	I Kadek Dwijantara Cahyadi, ST	
Operator CAD/ Juru Gambar	Ni Luh Putu Karina Septiari, S. Ars	


NAMA GAMBAR :
DETAIL STANDAR

SKALA :
NTS

KODE	NO. GAMBAR	NO. LEMBAR

Konsultan Perencana
PT. TATA RANCANA HIJAU

Ir. I Gusti Agung Adi Wiraguna, ST., M. Ars
Direktur

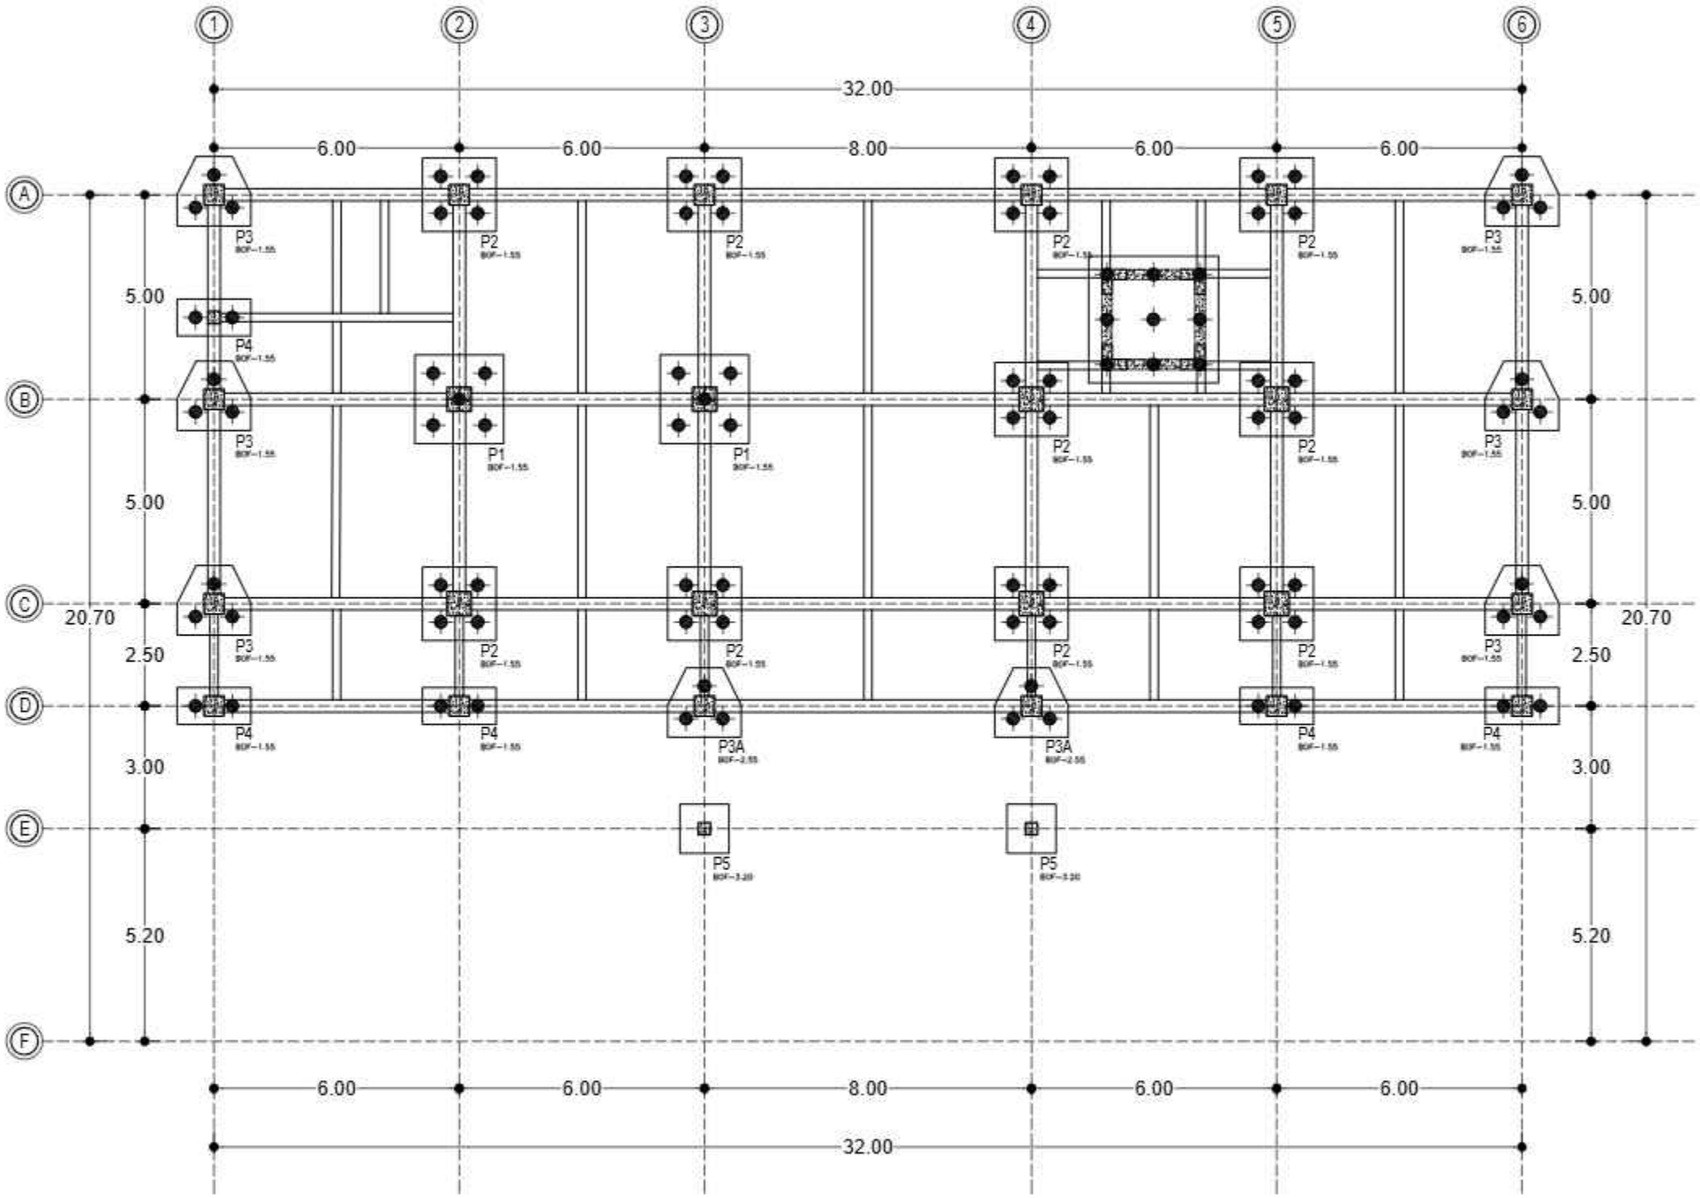

DENAH PONDASI BORPILE DAN PONDASI TELAPAK
SKALA 1 : 150

KEMENTERIAN PENDIDIKAN DAN KEBUDAYAAN
UNIVERSITAS PENDIDIKAN GANESHA
Jalan Udayana No.11, Banjasari, Kec. Buleleng, Kab. Buleleng, Bali 81116

PEKERJAAN :
PERENCANAAN PEMBANGUNAN GEDUNG DIREKTORAT TAHUN ANGGARAN 2025

LOKASI :
KAMPUS UNIVERSITAS PENDIDIKAN GANESHA, JALAN UDAYANA-SINGARAJA

NO.	CATATAN	PARAF

DIPERIKSA OLEH :

NAMA	JABATAN	PARAF

DISETUJUI :
PEJABAT PEMBUAT KOMITMEN
UNIVERSITAS PENDIDIKAN GANESHA

MADE RESPAWAN, S.T., M.T.
NIP. 19791207 200801 1 006

MENGETAHUI :
KUASA PENGGUNA ANGGARAN

Prof. Dr. I WAYAN LASMAWAN, M.Pd
NIP. 19670221 199308 1 002

STAFF KONSULTAN

JABATAN	NAMA	PARAF
Team Leader	Ir. I Kadek Juniana, ST	
Ahli Teknik Bangunan Gedung	I Made Weste Wirawan, ST	
Ahli Estimasi Biaya	Luh Putu Roshani, ST	
Ahli K3 Konstruksi	I Kadek Dwijantara Cahyadi, ST	
Operator CAD/ Juru Gambar	Ni Luh Putu Karina Septian, S. Ars	


NAMA GAMBAR :
DENAH PONDASI BORPILE DAN PONDASI TELAPAK

SKALA :
1:150

KODE	NO. GAMBAR	NO. LEMBAR

Konsultan Perencana
PT. TATA RANCANA HIJAU

Ir. I Gusti Agung Adi Wiraguna, ST., M. Ars
Direktur

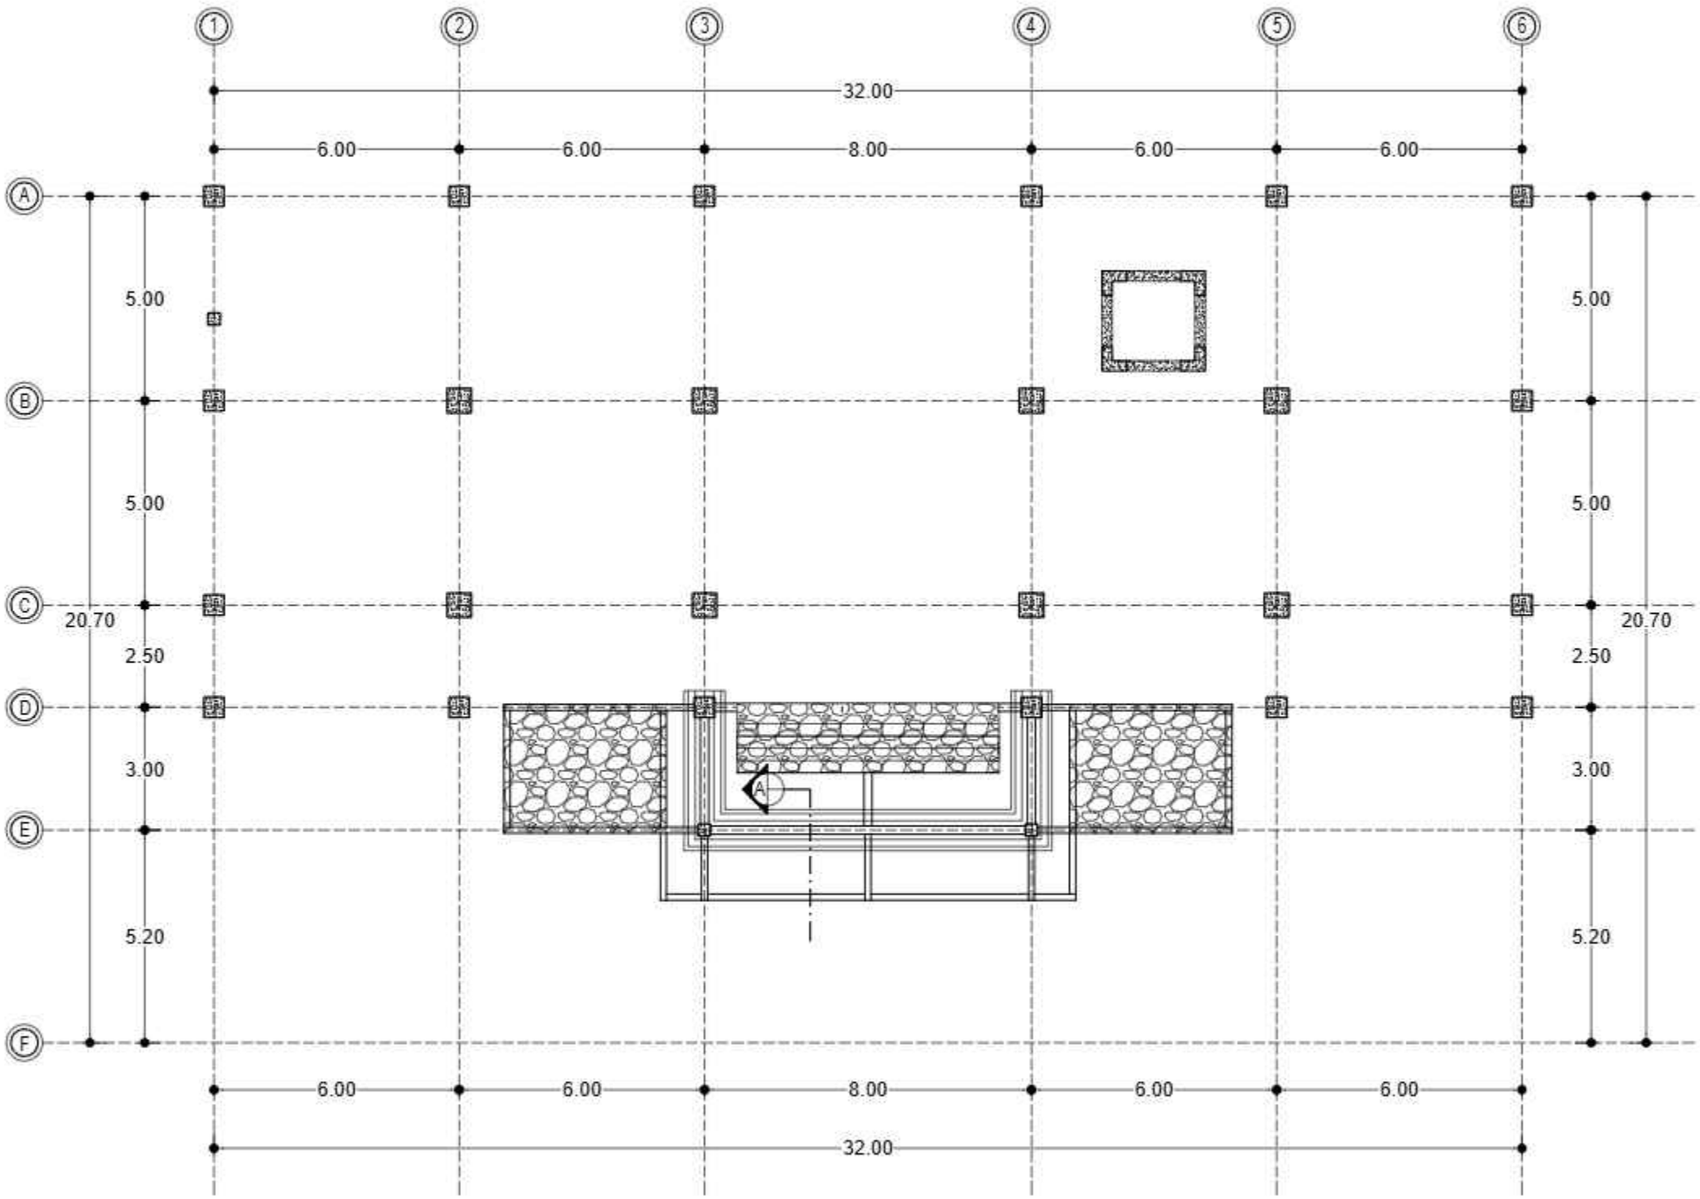

DENAH PONDASI MENERUS BATUKALI DROP OFF SFL -1.00
SKALA 1 : 150

KEMENTERIAN PENDIDIKAN DAN KEBUDAYAAN
UNIVERSITAS PENDIDIKAN GANESHA
Jalan Udayana No.11, Banjasari, Kec. Buleleng, Kab. Buleleng, Bali 81116

PEKERJAAN :
PERENCANAAN PEMBANGUNAN GEDUNG DIREKTORAT TAHUN ANGGARAN 2025

LOKASI :
KAMPUS UNIVERSITAS PENDIDIKAN GANESHA, JALAN UDAYANA-SINGARAJA

NO.	CATATAN	PARAF

DIPERIKSA OLEH :

NAMA	JABATAN	PARAF

DISETUJUI :
PEJABAT PEMBUAT KOMITMEN
UNIVERSITAS PENDIDIKAN GANESHA

MADE RESPAWAN, S.T., M.T.
NIP. 19791207 200801 1 006

MENGETAHUI :
KUASA PENGGUNA ANGGARAN

Prof. Dr. I WAYAN LASMAWAN, M.Pd
NIP. 19670221 199308 1 002

STAFF KONSULTAN

JABATAN	NAMA	PARAF
Team Leader	Ir. I Kadek Juniana, ST	
Ahli Teknik Bangunan Gedung	I Made Wede Wirasan, ST	
Ahli Estimasi Biaya	Luh Putu Rosheni, ST	
Ahli K3 Konstruksi	I Kadek Dwijantara Cahyadi, ST	
Operator CAD/ Juru Gambar	Ni Luh Putu Karina Septiari, S. Ars	


NAMA GAMBAR :
DENAH PONDASI MENERUS BATUKALI DROP OFF SFL -1.00

SKALA :
1:150

KODE	NO. GAMBAR	NO. LEMBAR

Konsultan Perencana
PT. TATA RANCANA HIJAU

Ir. I Gusti Agung Adi Wiraguna, ST., M. Ars
Direktur

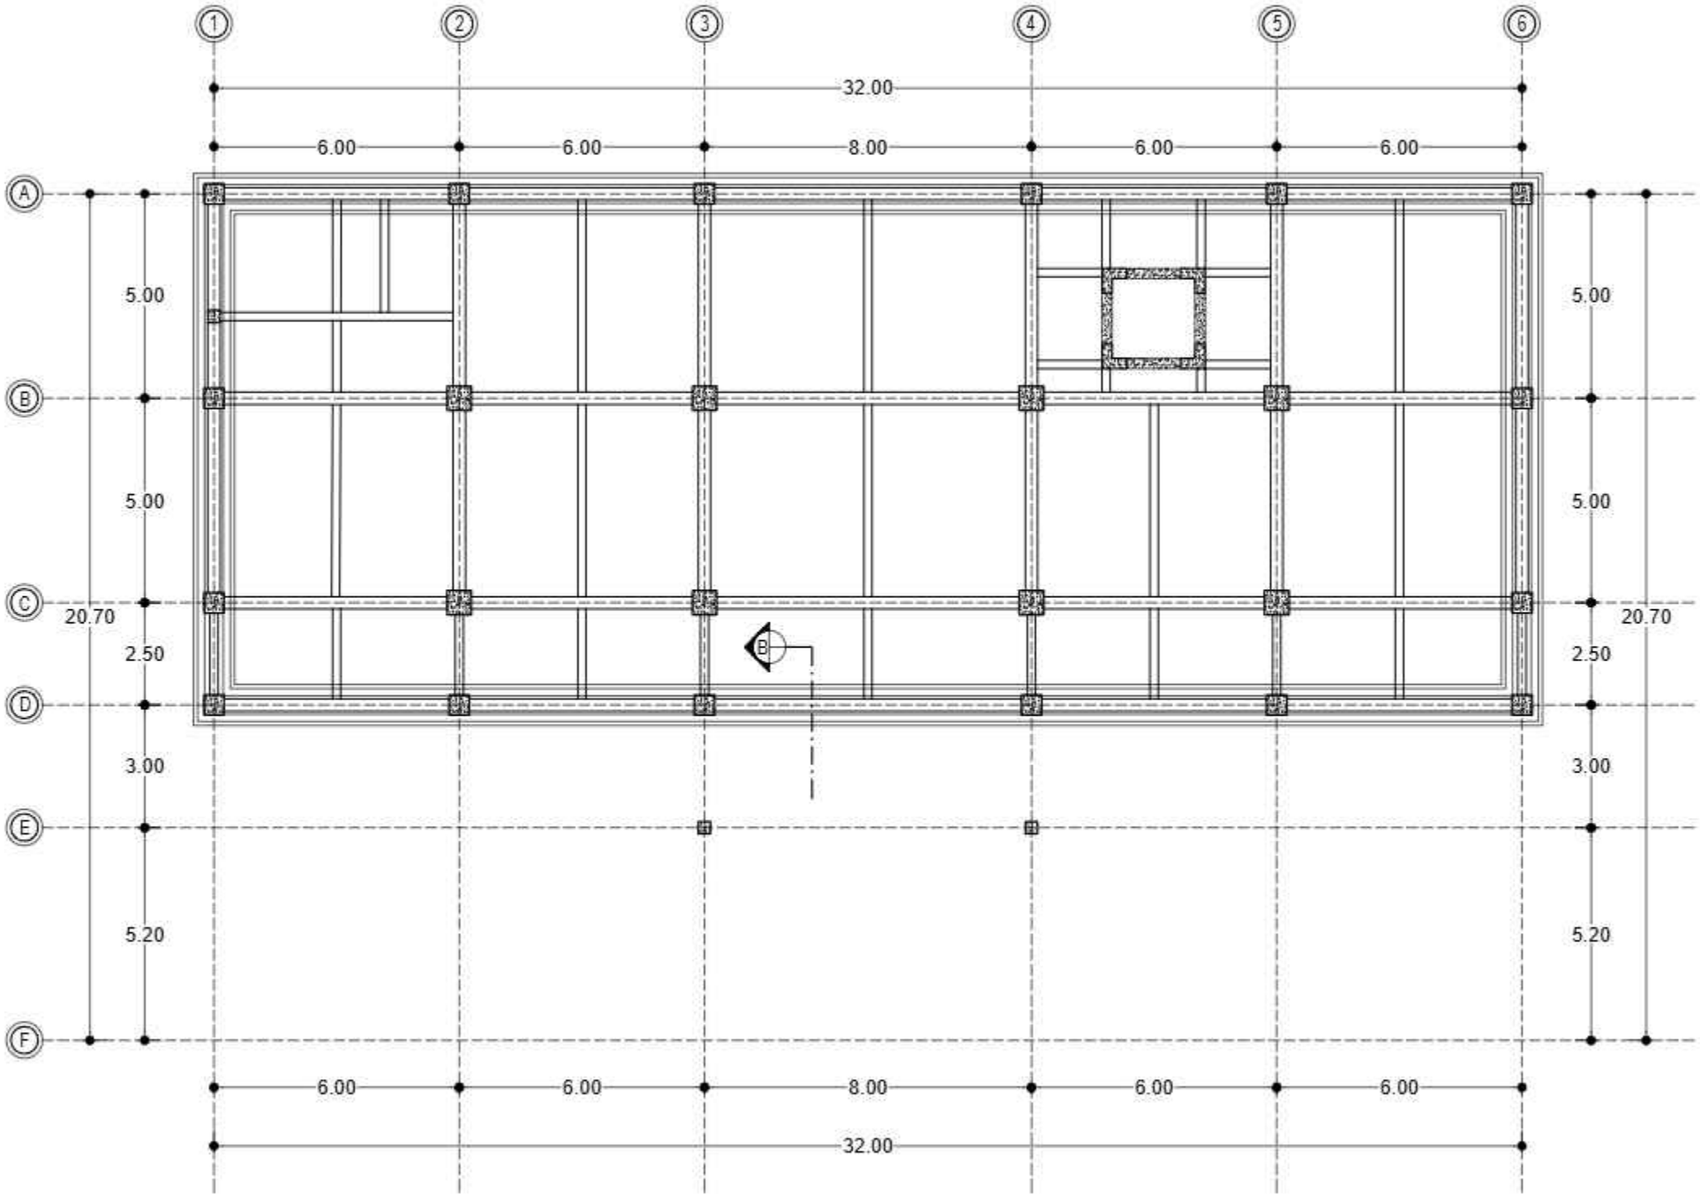

DENAH PONDASI MENERUS BATUKALI

SKALA 1 : 150

KEMENTERIAN PENDIDIKAN DAN KEBUDAYAAN
UNIVERSITAS PENDIDIKAN GANESHA
Jalan Udayana No.11, Banjasari, Kec. Buleleng, Kab. Buleleng, Bali 81116

PEKERJAAN :
PERENCANAAN PEMBANGUNAN GEDUNG DIREKTORAT TAHUN ANGGARAN 2025

LOKASI :
KAMPUS UNIVERSITAS PENDIDIKAN GANESHA, JALAN UDAYANA-SINGARAJA

NO.	CATATAN	PARAF

DIPERIKSA OLEH :

NAMA	JABATAN	PARAF

DISETUJUI :
PEJABAT PEMBUAT KOMITMEN
UNIVERSITAS PENDIDIKAN GANESHA

MADE RESPAWAN, S.T.,M.T.
NIP. 19791207 200801 1 008

MENGETAHUI :
KUASA PENGGUNA ANGGARAN

Prof. Dr. I WAYAN LASMAWAN, M.Pd
NIP. 19670221 199308 1 002

STAFF KONSULTAN

JABATAN	NAMA	PARAF
Team Leader	Ir. I Kadek Juniana, ST	
Ahli Teknik Bangunan Gedung	I Made Wede Wirasen, ST	
Ahli Estimasi Biaya	Luh Putu Rosiheni, ST	
Ahli K3 Konstruksi	I Kadek Dwijantara Dahyadi, ST	
Operator CAD/ Juru Gambar	Ni Luh Putu Karina Septiari, S. Ars	


NAMA GAMBAR :
DENAH PONDASI MENERUS BATUKALI

SKALA :
1:150

KODE	NO. GAMBAR	NO. LEMBAR

Konsultan Perencana
PT. TATA RANCANA HIJAU

Ir. I Gusti Agung Adi Wiraguna, ST., M. Ars
Direktur

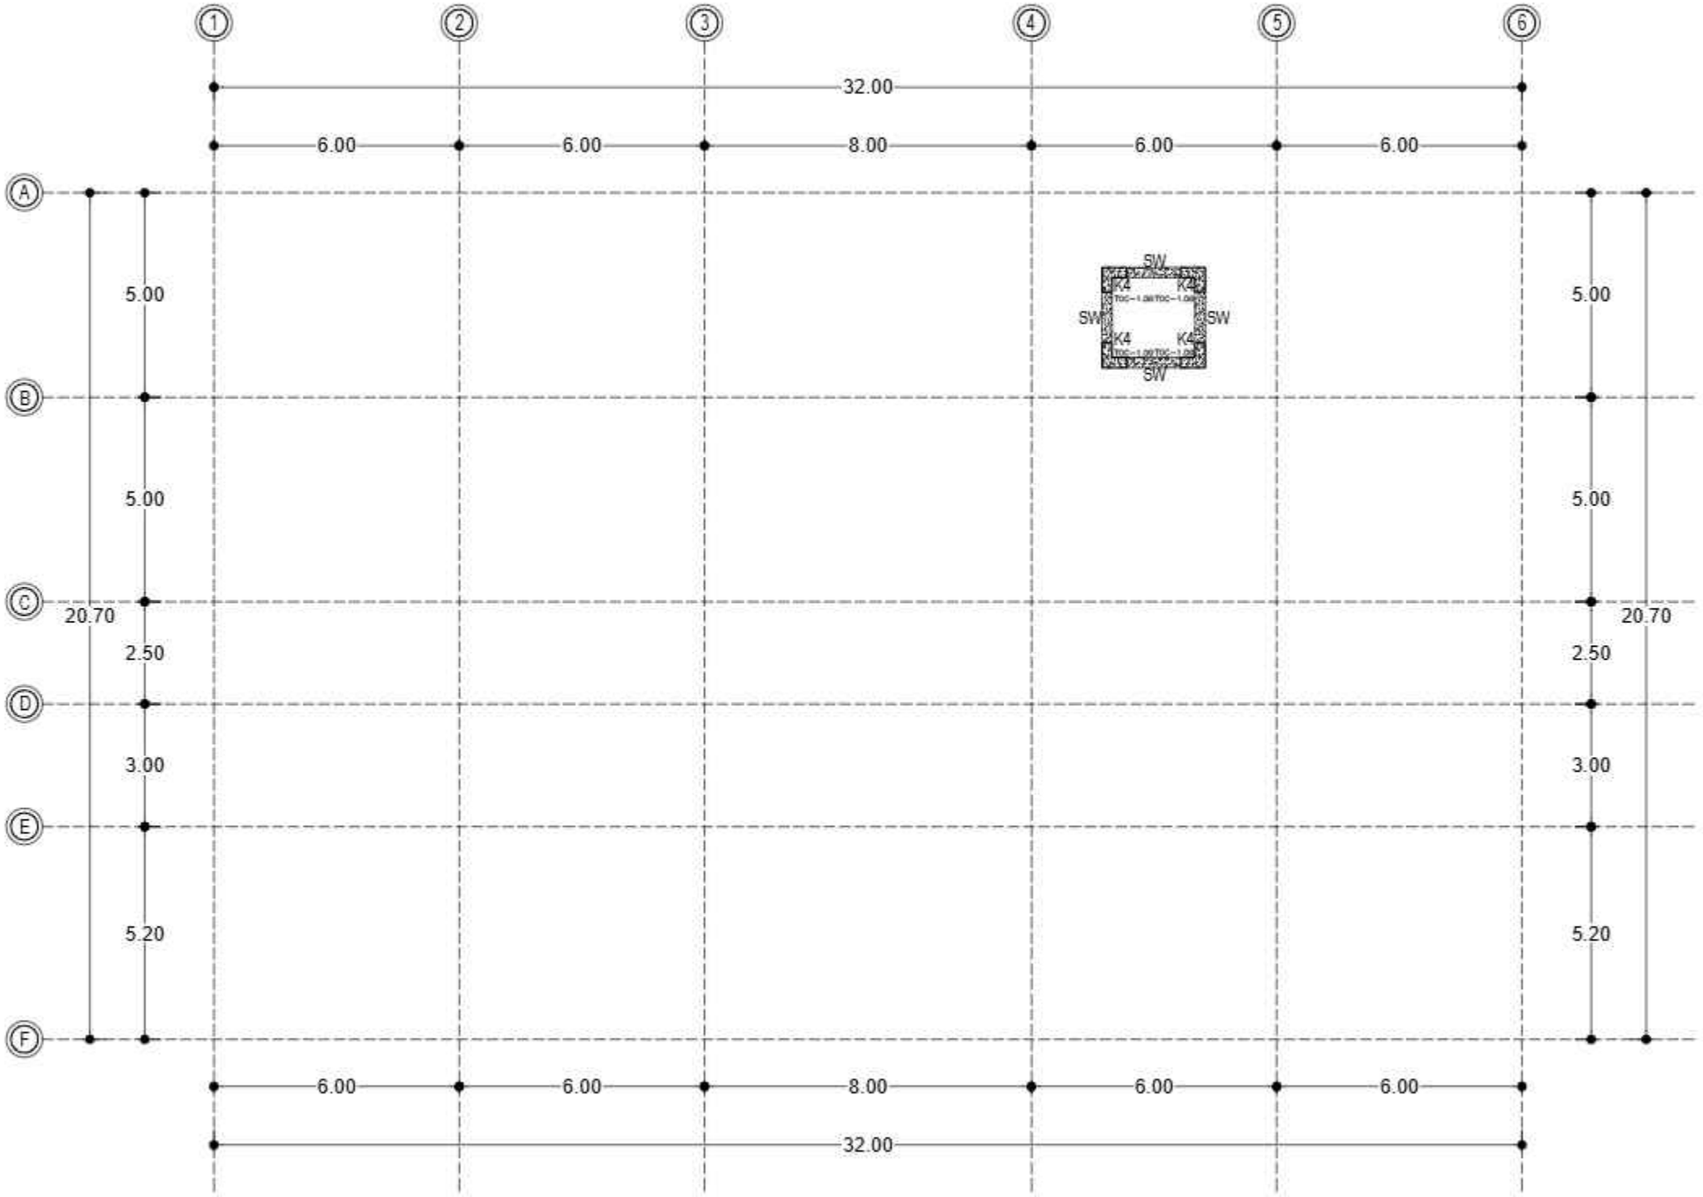

DENAH KOLOM DAN SLOOF LANTAI LIFT SFL -1.55
SKALA 1 : 150

KEMENTERIAN PENDIDIKAN DAN KEBUDAYAAN
UNIVERSITAS PENDIDIKAN GANESHA
Jalan Udayana No.11, Banjasari, Kec. Buleleng, Kab. Buleleng, Bali 81116

PEKERJAAN :
PERENCANAAN PEMBANGUNAN GEDUNG DIREKTORAT TAHUN ANGGARAN 2025

LOKASI :
KAMPUS UNIVERSITAS PENDIDIKAN GANESHA, JALAN UDAYANA-SINGARAJA

NO.	CATATAN	PARAF

DIPERIKSA OLEH :

NAMA	JABATAN	PARAF

DISETUJUI :
PEJABAT PEMBUAT KOMITMEN
UNIVERSITAS PENDIDIKAN GANESHA

MADE RESPAWAN, S.T.,M.T.
NIP. 19791207 200801 1 006

MENGETAHUI :
KUASA PENGGUNA ANGGARAN

Prof. Dr. I WAYAN LASMAWAN, M.Pd
NIP. 19670221 199308 1 002

STAFF KONSULTAN

JABATAN	NAMA	PARAF
Team Leader	Ir. I Kadek Juniana, ST	
Ahli Teknik Bangunan Gedung	I Made Wede Wirasan, ST	
Ahli Estimasi Biaya	Luh Putu Rosiheni, ST	
Ahli K3 Konstruksi	I Kadek Dwijendara Cahyadi, ST	
Operator CAD/ Juru Gambar	Ni Luh Putu Karina Septiari, S. Ars	


NAMA GAMBAR :
DENAH KOLOM DAN SLOOF LANTAI LIFT SFL -1.55

SKALA :
1:150

KODE	NO. GAMBAR	NO. LEMBAR

Konsultan Perencana
PT. TATA RANCANA HIJAU

Ir. I Gusti Agung Adi Wiraguna, ST., M. Ars
Direktur

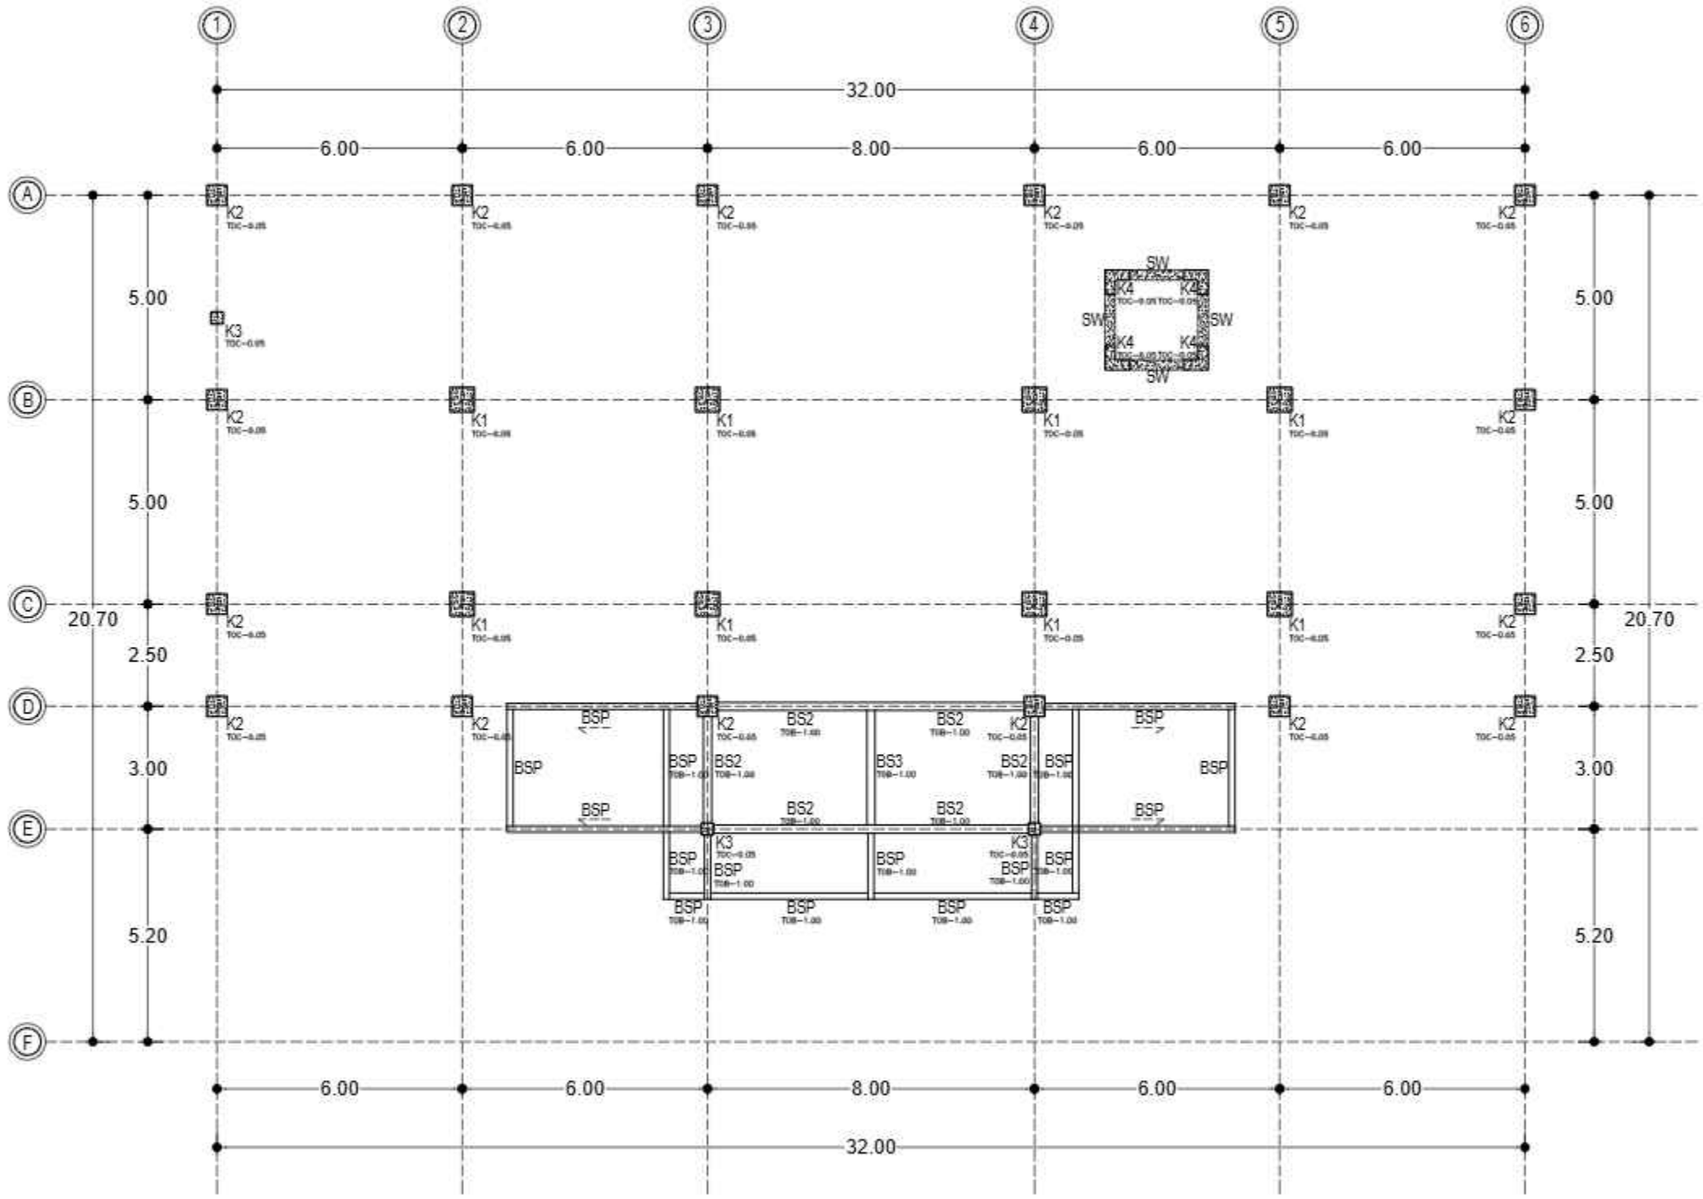

DENAH KOLOM DAN SLOOF LANTAI DROP OFF SFL -1.00

SKALA 1 : 150

KEMENTERIAN PENDIDIKAN DAN KEBUDAYAAN
UNIVERSITAS PENDIDIKAN GANESHA
Jalan Udayana No.11, Banjasari, Kec. Buleleng, Kab. Buleleng, Bali 81116

PEKERJAAN :
PERENCANAAN PEMBANGUNAN GEDUNG DIREKTORAT TAHUN ANGGARAN 2025

LOKASI :
KAMPUS UNIVERSITAS PENDIDIKAN GANESHA, JALAN UDAYANA-SINGARAJA

NO.	CATATAN	PARAF

DIPERIKSA OLEH :

NAMA	JABATAN	PARAF

DISETUJUI :
PEJABAT PEMBUAT KOMITMEN
UNIVERSITAS PENDIDIKAN GANESHA

MADE RESPAWAN, S.T., M.T.
NIP. 19791207 200801 1 008

MENGETAHUI :
KUASA PENGGUNA ANGGARAN

Prof. Dr. I WAYAN LASMAWAN, M.Pd
NIP. 19670221 199308 1 002

STAFF KONSULTAN

JABATAN	NAMA	PARAF
Team Leader	Ir. I Kadek Juniana, ST	
Ahli Teknik Bangunan Gedung	I Made Wede Wirawan, ST	
Ahli Estimasi Biaya	Luh Putu Roshani, ST	
Ahli K3 Konstruksi	I Kadek Dwijantara Cahyadi, ST	
Operator CAD/ Juru Gambar	Ni Luh Putu Karina Septari, S. Ars	


NAMA GAMBAR :
DENAH KOLOM DAN SLOOF LANTAI DROP OFF SFL -1.00

SKALA :
1:150

KODE	NO. GAMBAR	NO. LEMBAR

Konsultan Perencana
PT. TATA RANCANA HIJAU

Ir. I Gusti Agung Adi Wiraguna, ST., M. Ars
Direktur

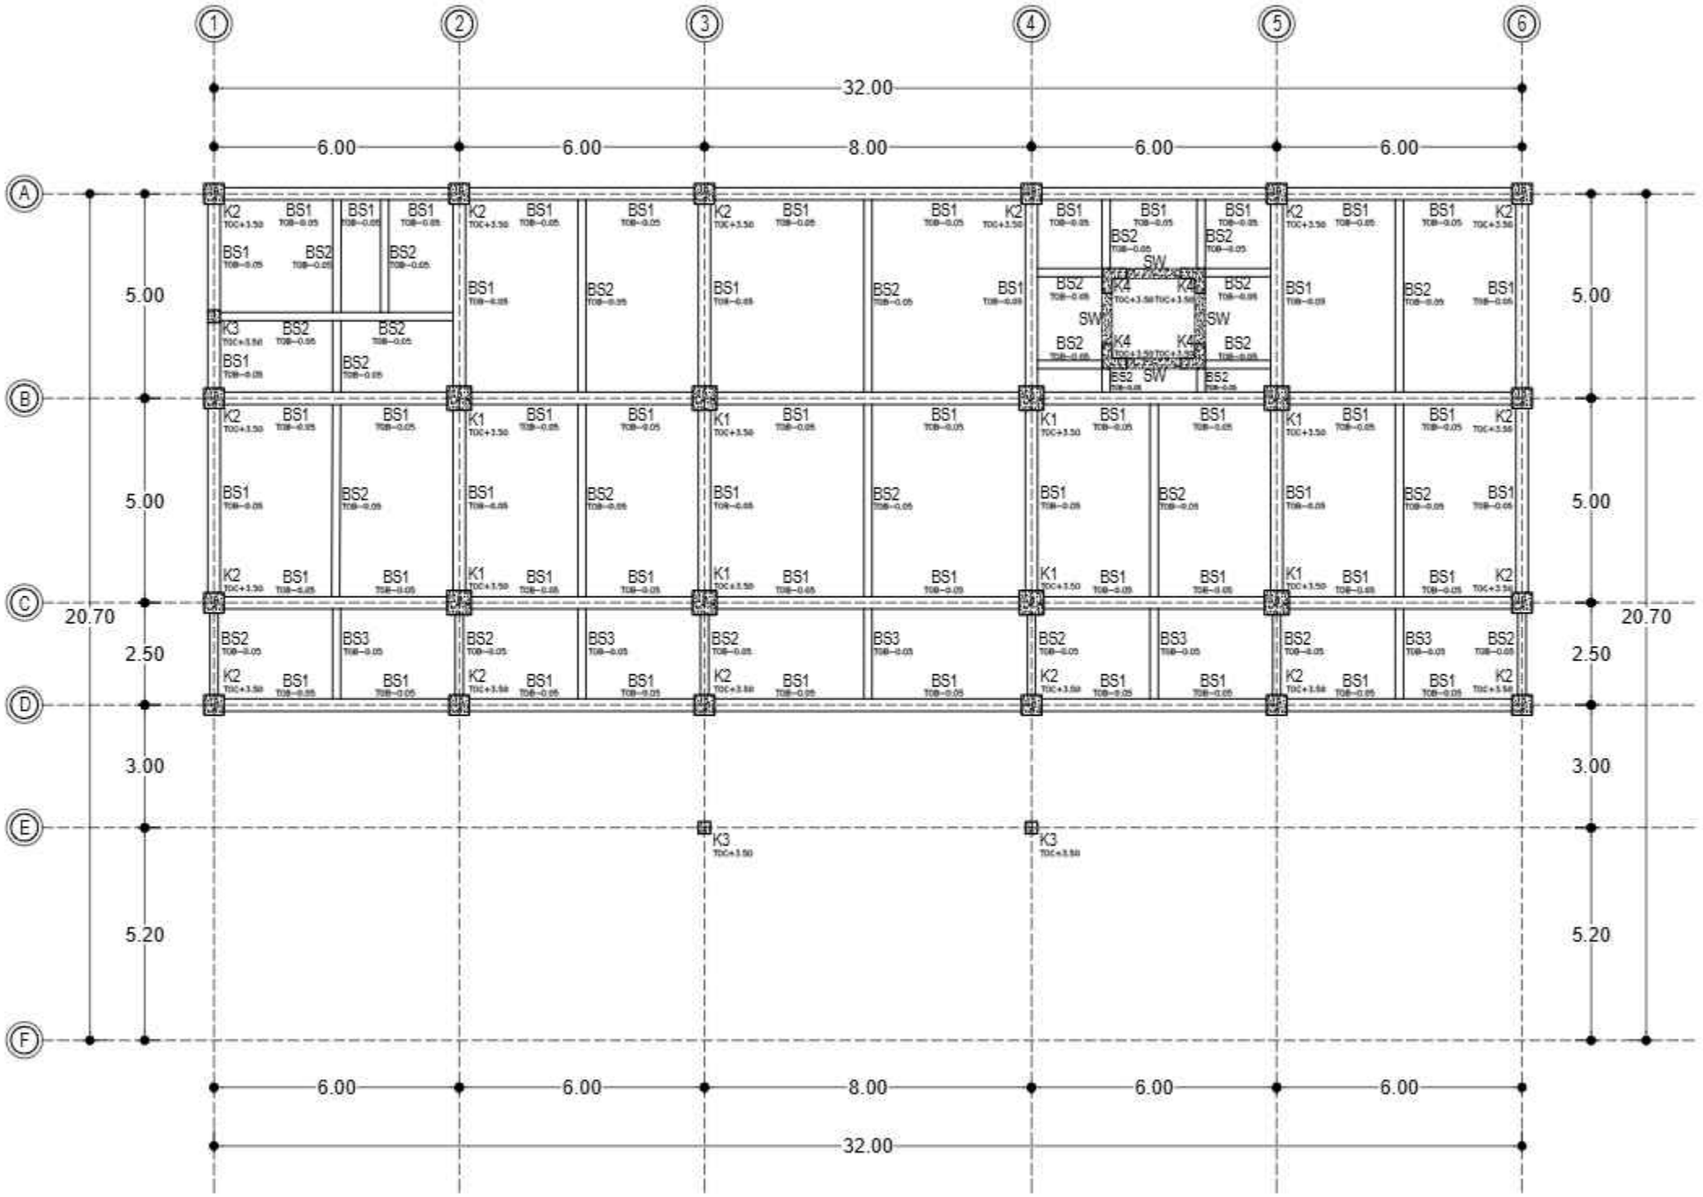

DENAH KOLOM DAN SLOOF LANTAI 1

SKALA 1 : 150

KEMENTERIAN PENDIDIKAN DAN KEBUDAYAAN
UNIVERSITAS PENDIDIKAN GANESHA
Jalan Udayana No.11, Banjasari, Kec. Buleleng, Kab. Buleleng, Bali 81116

PEKERJAAN :
PERENCANAAN PEMBANGUNAN GEDUNG DIREKTORAT TAHUN ANGGARAN 2025

LOKASI :
KAMPUS UNIVERSITAS PENDIDIKAN GANESHA, JALAN UDAYANA-SINGARAJA

NO.	CATATAN	PARAF

DIPERIKSA OLEH :

NAMA	JABATAN	PARAF

DISETUJUI :
PEJABAT PEMBUAT KOMITMEN
UNIVERSITAS PENDIDIKAN GANESHA

MADE RESPAWAN, S.T., M.T.
NIP. 19791207 200801 1 006

MENGETAHUI :
KUASA PENGGUNA ANGGARAN

Prof. Dr. I WAYAN LASMAWAN, M.Pd
NIP. 19670221 199308 1 002

STAFF KONSULTAN

JABATAN	NAMA	PARAF
Team Leader	Ir. I Kadek Juniana, ST	
Ahli Teknik Bangunan Gedung	I Made Wede Wirawan, ST	
Ahli Estimasi Biaya	Luh Putu Rosheni, ST	
Ahli K3 Konstruksi	I Kadek Dwijentara Cahyadi, ST	
Operator CAD/ Juru Gambar	Ni Luh Putu Karina Septiari, S. Ars	


NAMA GAMBAR :
DENAH KOLOM DAN SLOOF LANTAI 1

SKALA :
1:150

KODE	NO. GAMBAR	NO. LEMBAR

Konsultan Perencana
PT. TATA RANCANA HIJAU

Ir. I Gusti Agung Adi Wiraguna, ST., M. Ars
Direktur

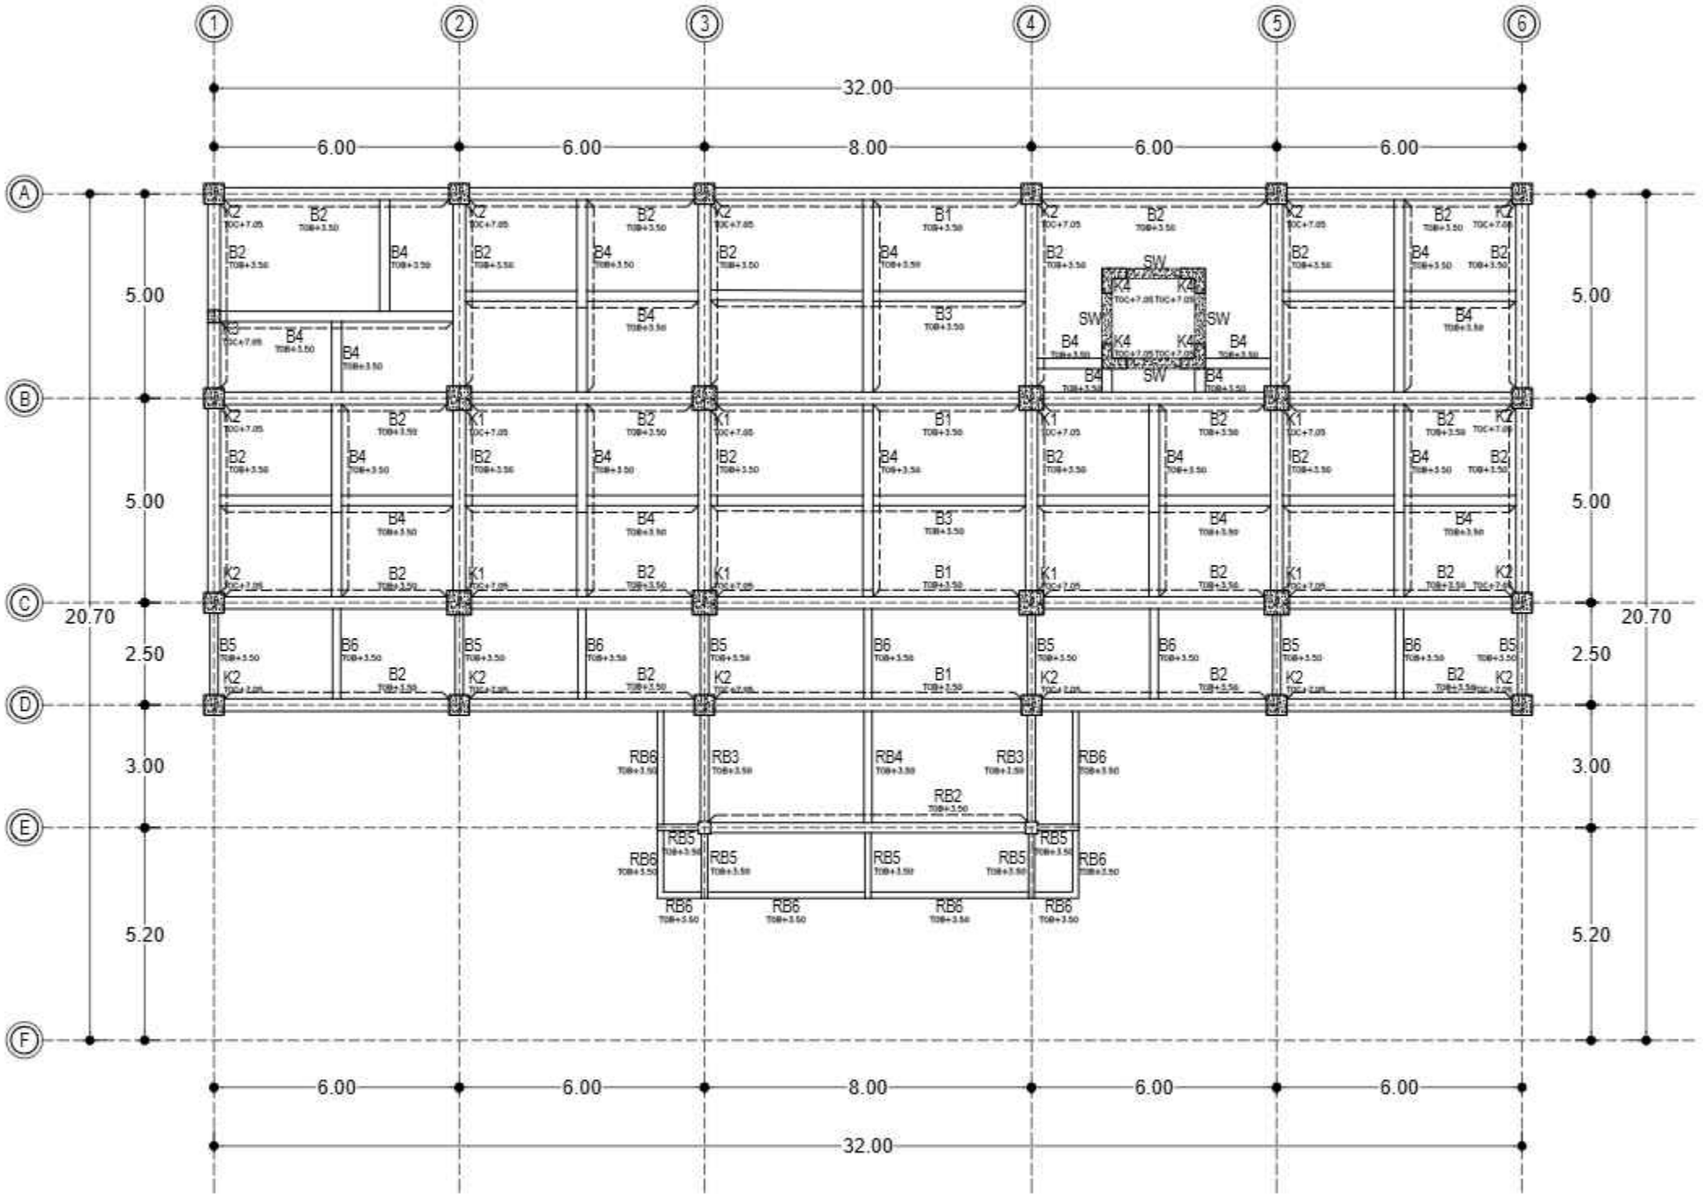

DENAH KOLOM DAN BALOK LANTAI 2

SKALA 1 : 150

KEMENTERIAN PENDIDIKAN DAN KEBUDAYAAN
UNIVERSITAS PENDIDIKAN GANESHA
Jalan Udayana No.11, Banjasari, Kec. Buleleng, Kab. Buleleng, Bali 81116

PEKERJAAN :
PERENCANAAN PEMBANGUNAN GEDUNG DIREKTORAT TAHUN ANGGARAN 2025

LOKASI :
KAMPUS UNIVERSITAS PENDIDIKAN GANESHA, JALAN UDAYANA-SINGARAJA

NO.	CATATAN	PARAF

DIPERIKSA OLEH :

NAMA	JABATAN	PARAF

DISETUJUI :
PEJABAT PEMBUAT KOMITMEN
UNIVERSITAS PENDIDIKAN GANESHA

MADE RESPAWAN, S.T., M.T.
NIP. 19791207 200801 1 006

MENGETAHUI :
KUASA PENGGUNA ANGGARAN

Prof. Dr. I WAYAN LASMAWAN, M.Pd
NIP. 19670221 199308 1 002

STAFF KONSULTAN

JABATAN	NAMA	PARAF
Team Leader	Ir. I Kadek Juniarta, ST	
Ahli Teknik Bangunan Gedung	I Made Wede Wirawan, ST	
Ahli Estimasi Biaya	Luh Putu Rostheni, ST	
Ahli K3 Konstruksi	I Kadek Dwijentara Cahyadi, ST	
Operator CAD/ Juru Gambar	Ni Luh Putu Karina Septiari, S. Ars	


NAMA GAMBAR :
DENAH KOLOM DAN BALOK LANTAI 2

SKALA :
1:150

KODE	NO. GAMBAR	NO. LEMBAR

Konsultan Perencana
PT. TATA RANCANA HIJAU

Ir. I Gusti Agung Adi Wiraguna, ST., M. Ars
Direktur

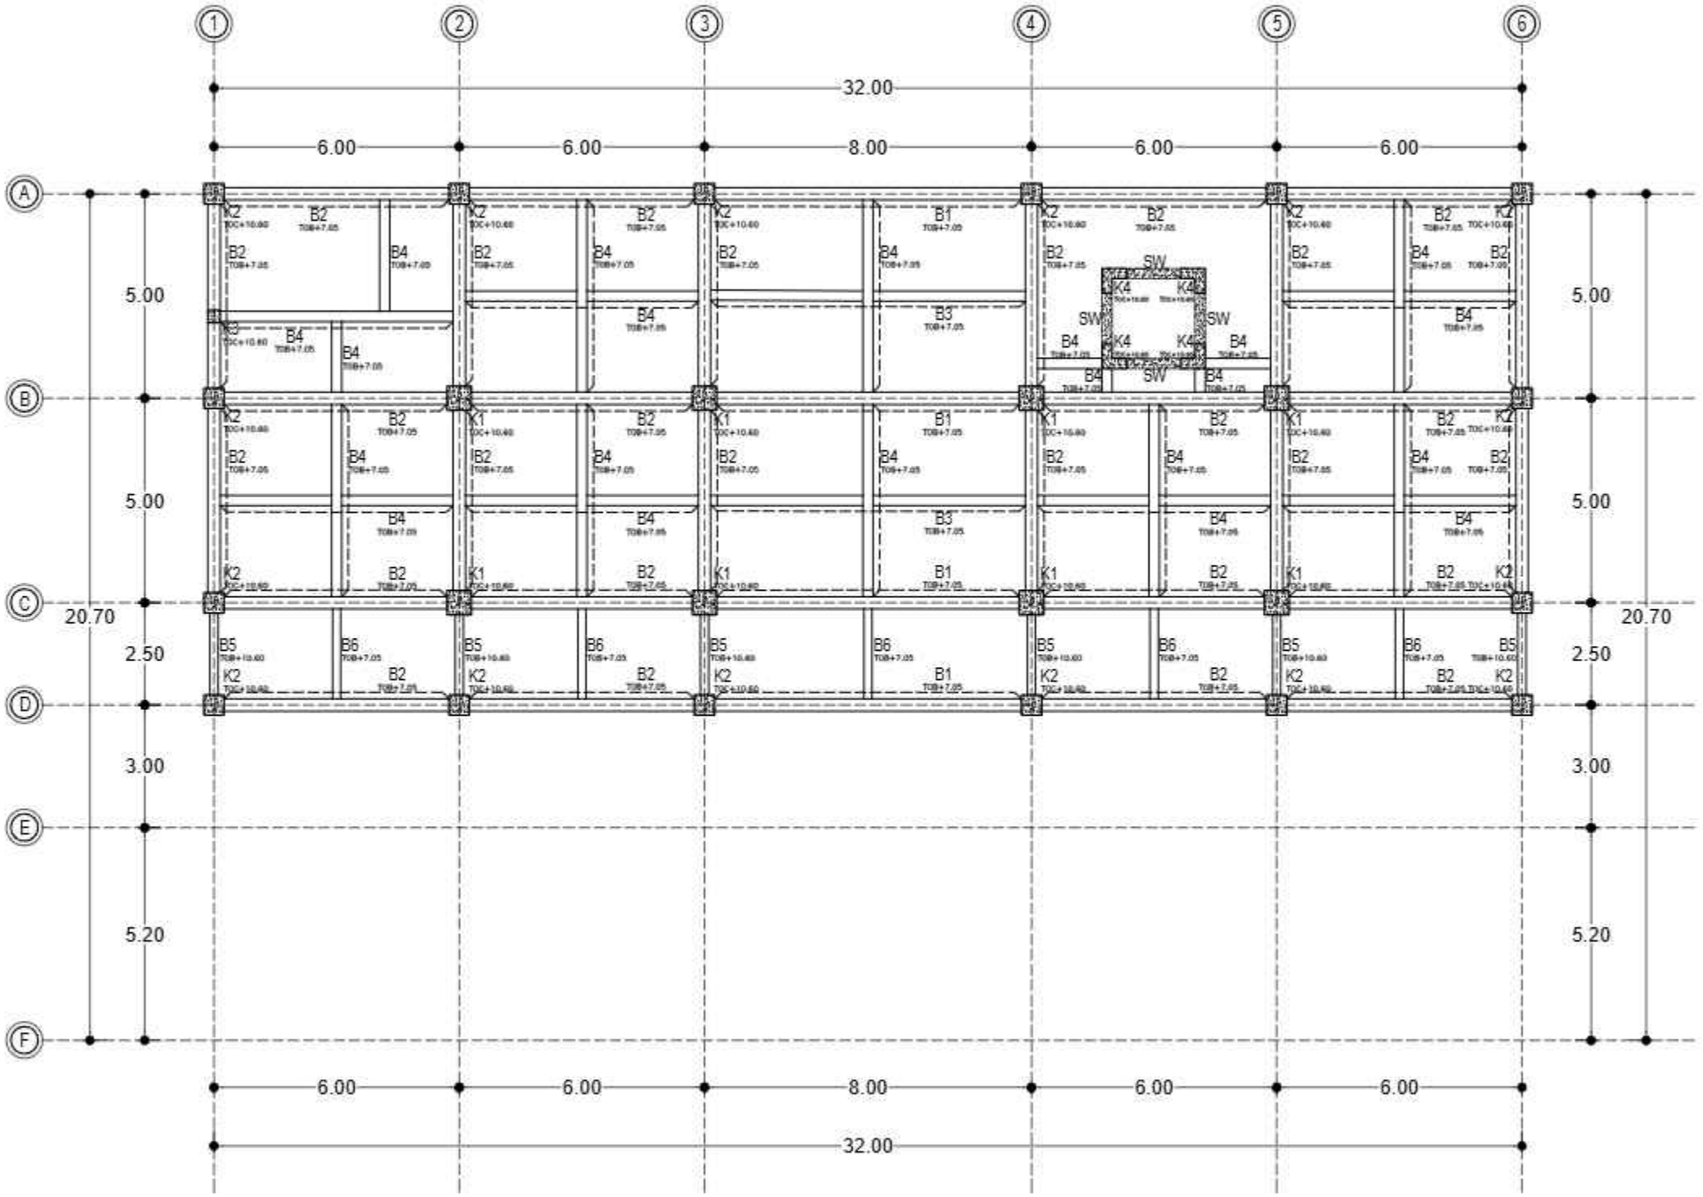

DENAH KOLOM DAN BALOK LANTAI 3

SKALA 1 : 150

KEMENTERIAN PENDIDIKAN DAN KEBUDAYAAN
UNIVERSITAS PENDIDIKAN GANESHA
Jalan Udayana No.11, Banjasari, Kec. Buleleng, Kab. Buleleng, Bali 81116

PEKERJAAN :
PERENCANAAN PEMBANGUNAN GEDUNG DIREKTORAT TAHUN ANGGARAN 2025

LOKASI :
KAMPUS UNIVERSITAS PENDIDIKAN GANESHA, JALAN UDAYANA-SINGARAJA

NO.	CATATAN	PARAF

DIPERIKSA OLEH :

NAMA	JABATAN	PARAF

DISETUJUI :
PEJABAT PEMBUAT KOMITMEN
UNIVERSITAS PENDIDIKAN GANESHA

MADE RESPAWAN, S.T., M.T.
NIP. 19791207 200801 1 006

MENGETAHUI :
KUASA PENGGUNA ANGGARAN

Prof. Dr. I WAYAN LASMAWAN, M.Pd
NIP. 19670221 199308 1 002

STAFF KONSULTAN

JABATAN	NAMA	PARAF
Team Leader	Ir. I Kadek Juniarta, ST	
Ahli Teknik Bangunan Gedung	I Made Wede Wirawan, ST	
Ahli Estimasi Biaya	Luh Putu Rosheni, ST	
Ahli K3 Konstruksi	I Kadek Dwijentara Cahyadi, ST	
Operator CAD/ Juru Gambar	Ni Luh Putu Karina Septiari, S. Ars	


NAMA GAMBAR :
DENAH KOLOM DAN BALOK LANTAI 3

SKALA :
1:150

KODE	NO. GAMBAR	NO. LEMBAR

Konsultan Perencana
PT. TATA RANCANA HIJAU

Ir. I Gusti Agung Adi Wiraguna, ST., M. Ars
Direktur

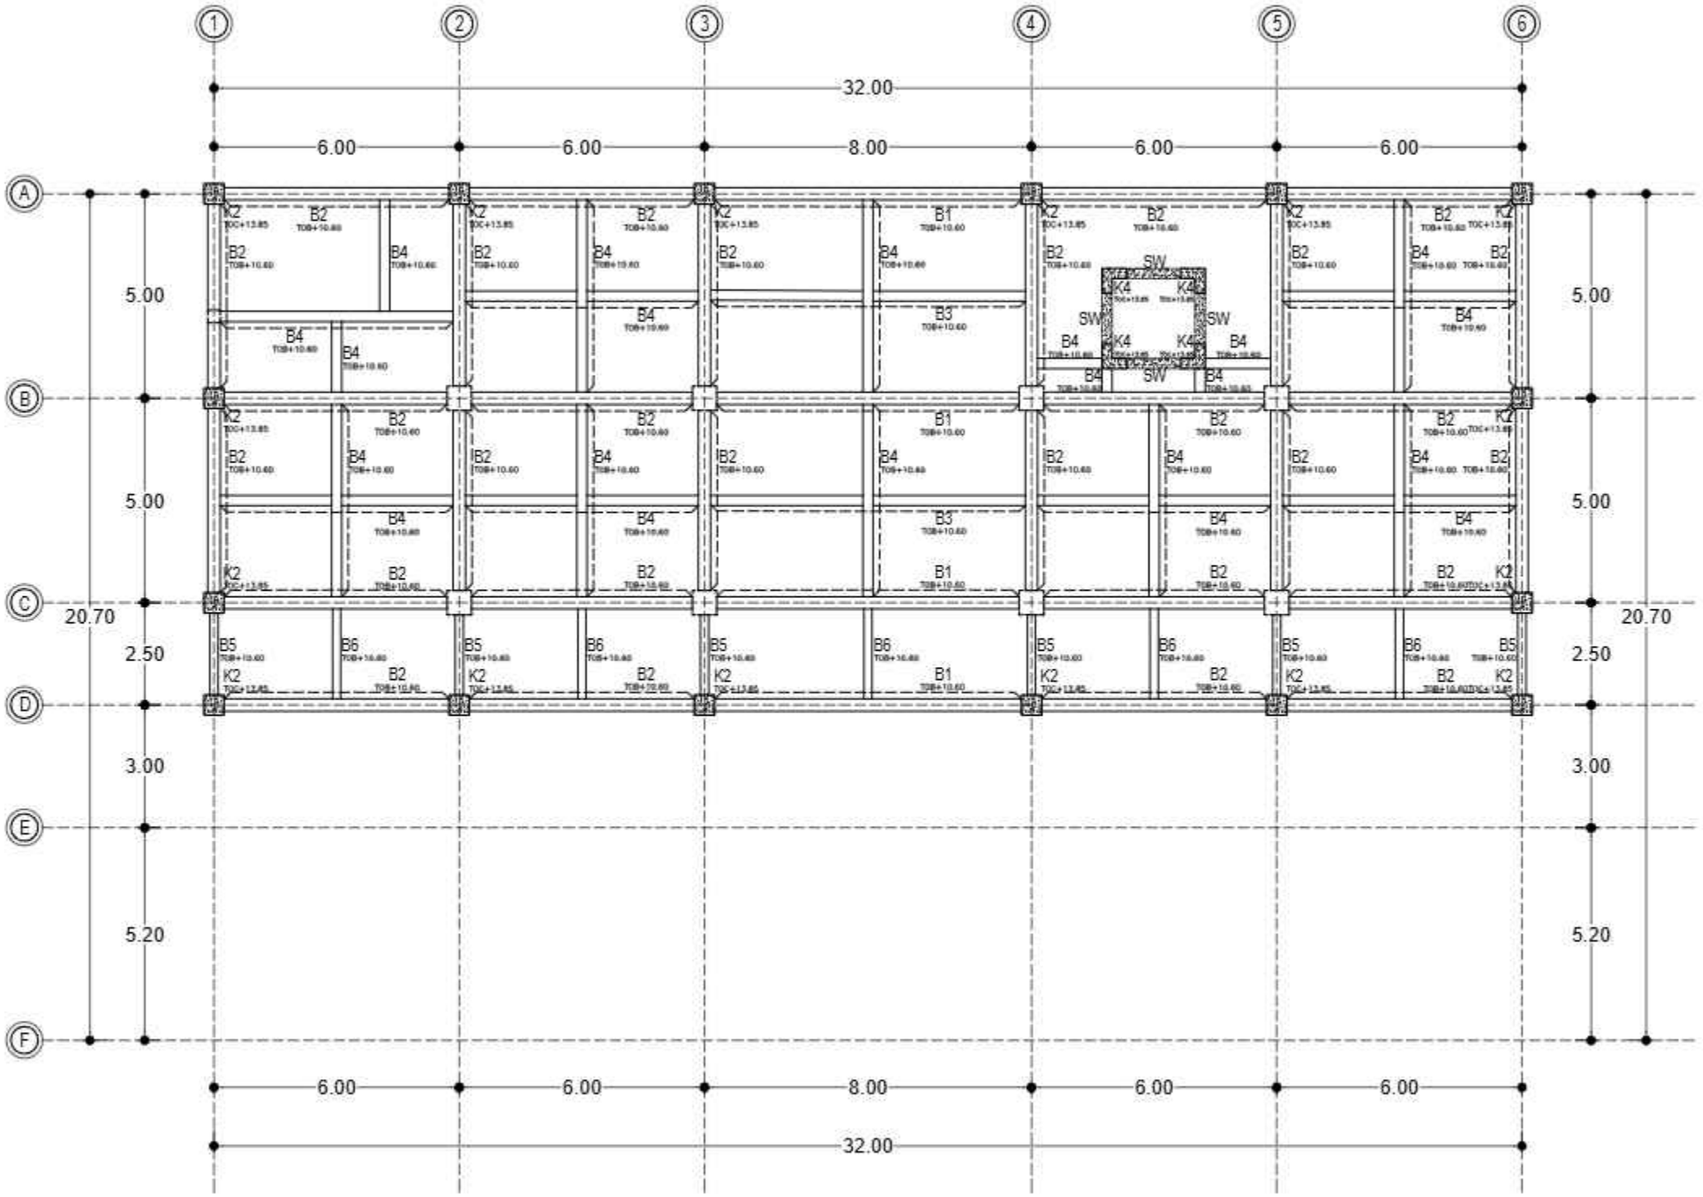

DENAH KOLOM DAN BALOK LANTAI 4

SKALA 1 : 150

KEMENTERIAN PENDIDIKAN DAN KEBUDAYAAN
UNIVERSITAS PENDIDIKAN GANESHA
Jalan Udayana No.11, Banjasari, Kec. Buleleng, Kab. Buleleng, Bali 81116

PEKERJAAN :
PERENCANAAN PEMBANGUNAN GEDUNG DIREKTORAT TAHUN ANGGARAN 2025

LOKASI :
KAMPUS UNIVERSITAS PENDIDIKAN GANESHA, JALAN UDAYANA-SINGARAJA

NO.	CATATAN	PARAF

DIPERIKSA OLEH :

NAMA	JABATAN	PARAF

DISETUJUI :
PEJABAT PEMBUAT KOMITMEN
UNIVERSITAS PENDIDIKAN GANESHA

MADE RESPAWAN, S.T., M.T.
NIP. 19791207 200801 1 006

MENGETAHUI :
KUASA PENGGUNA ANGGARAN

Prof. Dr. I WAYAN LASMAWAN, M.Pd
NIP. 19670221 199308 1 002

STAFF KONSULTAN

JABATAN	NAMA	PARAF
Team Leader	Ir. I Kadek Juniarta, ST	
Ahli Teknik Bangunan Gedung	I Made Wede Wirawan, ST	
Ahli Estimasi Biaya	Luh Putu Rosheni, ST	
Ahli K3 Konstruksi	I Kadek Dwijentara Cahyadi, ST	
Operator CAD/ Juru Gambar	Ni Luh Putu Karina Septari, S. Ars	


NAMA GAMBAR :
DENAH KOLOM DAN BALOK LANTAI 4

SKALA :
1:150

KODE	NO. GAMBAR	NO. LEMBAR

Konsultan Perencana
PT. TATA RANCANA HIJAU

Ir. I Gusti Agung Adi Wiraguna, ST., M. Ars
Direktur

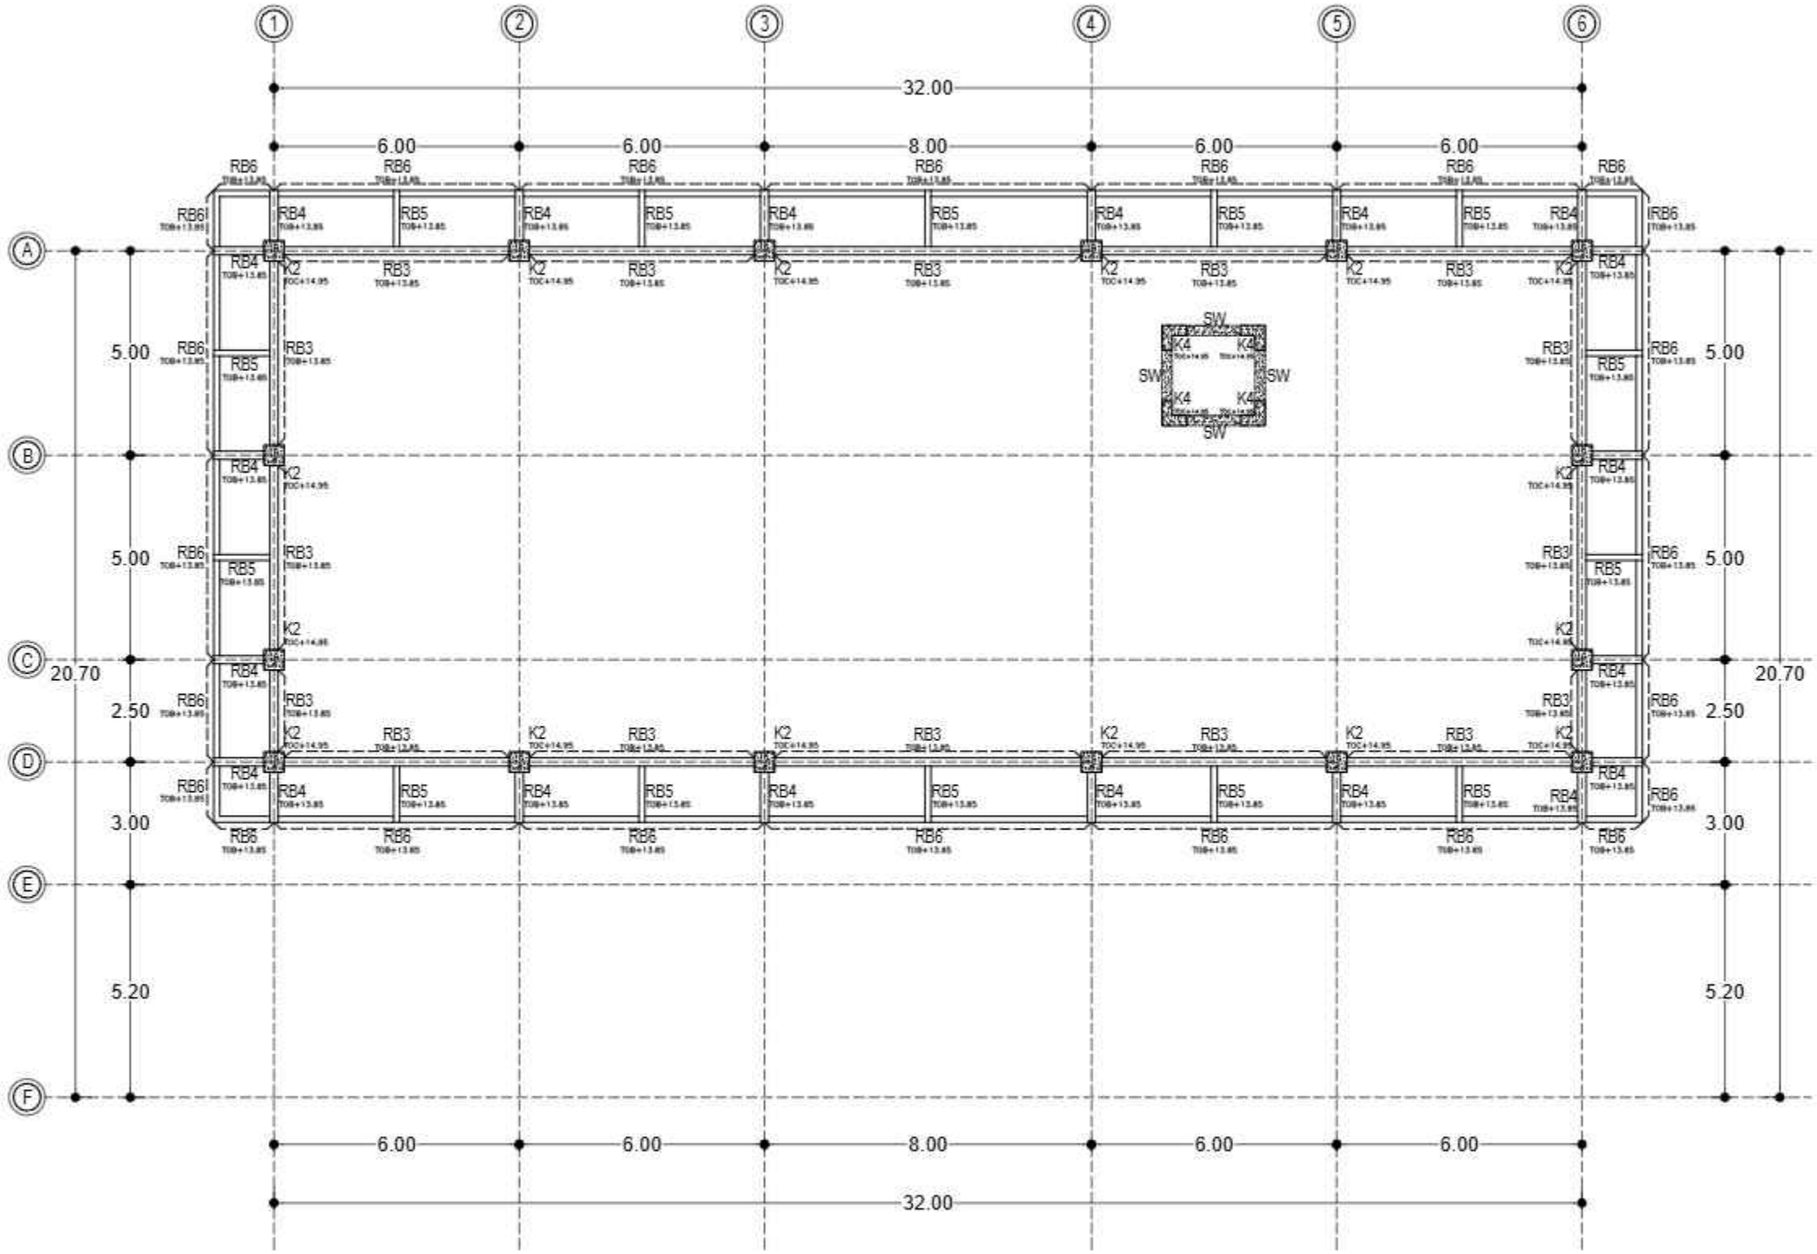

DENAH KOLOM DAN RING BALOK LANTAI ATAP SFL+13.85

SKALA 1 : 150

KEMENTERIAN PENDIDIKAN DAN KEBUDAYAAN
UNIVERSITAS PENDIDIKAN GANESHA
Jalan Udayana No.11, Banjasari, Kec. Buleleng, Kab. Buleleng, Bali 81116

PEKERJAAN :
PERENCANAAN PEMBANGUNAN GEDUNG DIREKTORAT TAHUN ANGGARAN 2025

LOKASI :
KAMPUS UNIVERSITAS PENDIDIKAN GANESHA, JALAN UDAYANA-SINGARAJA

NO.	CATATAN	PARAF

DIPERIKSA OLEH :

NAMA	JABATAN	PARAF

DISETUJUI :
PEJABAT PEMBUAT KOMITMEN
UNIVERSITAS PENDIDIKAN GANESHA

MADE RESPAWAN, S.T., M.T.
NIP. 19791207 200801 1 008

MENGETAHUI :
KUASA PENGGUNA ANGGARAN

Prof. Dr. I WAYAN LASMAWAN, M.Pd
NIP. 19670221 199308 1 002

STAFF KONSULTAN

JABATAN	NAMA	PARAF
Team Leader	Ir. I Kadek Juniana, ST	
Ahli Teknik Bangunan Gedung	I Made Wede Wiresen, ST	
Ahli Estimasi Biaya	Luh Putu Rosheni, ST	
Ahli K3 Konstruksi	I Kadek Dalyantara Cahyadi, ST	
Operator CAD/ Juru Gambar	Ni Luh Putu Karina Septiari, S. Ars	


NAMA GAMBAR :
DENAH KOLOM DAN RING BALOK
LANTAI ATAP SFL+13.85

SKALA :
1:150

KODE	NO. GAMBAR	NO. LEMBAR

Konsultan Perencana
PT. TATA RANCANA HIJAU

Ir. I Gusti Agung Adi Wiraguna, ST., M. Ars
Direktur

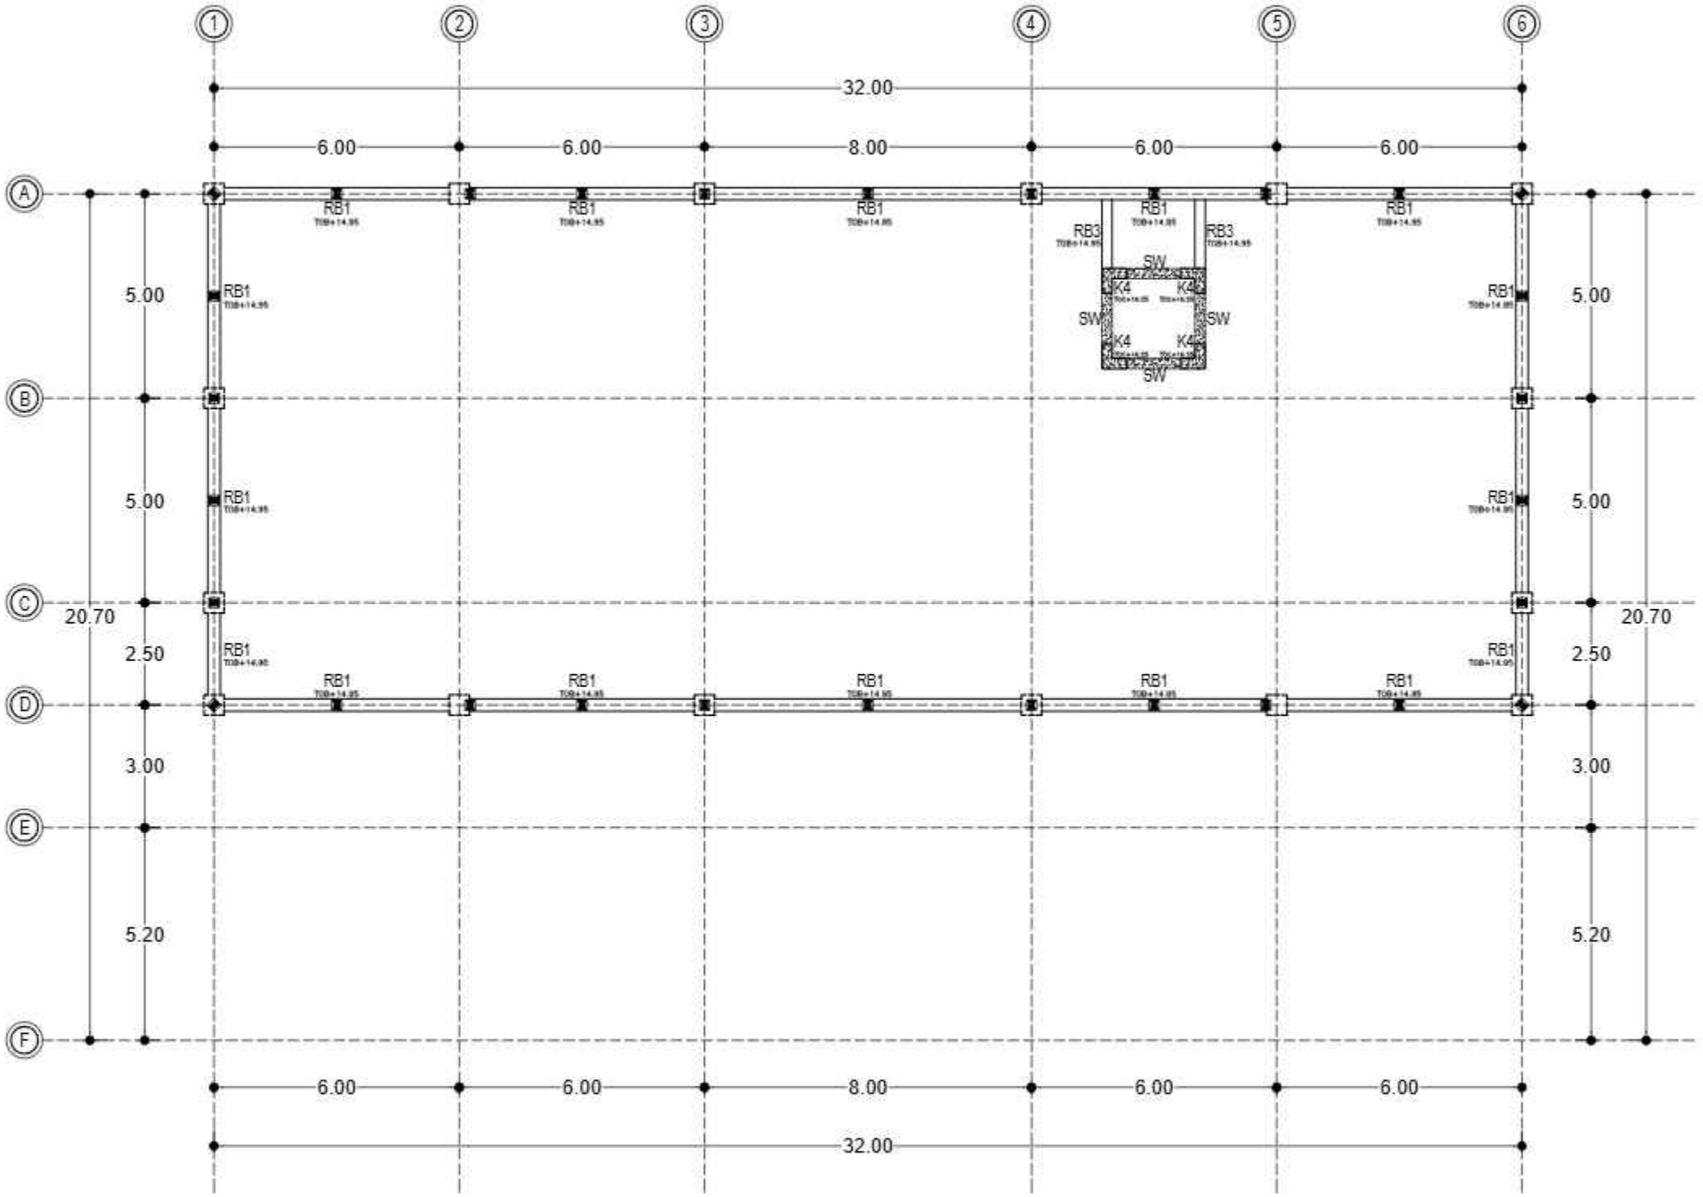

DENAH RING BALOK LANTAI ATAP
SKALA 1 : 150

KEMENTERIAN PENDIDIKAN DAN KEBUDAYAAN
UNIVERSITAS PENDIDIKAN GANESHA
Jalan Udayana No.11, Banjasari, Kec. Buleleng, Kab. Buleleng, Bali 81116

PEKERJAAN :
PERENCANAAN PEMBANGUNAN GEDUNG DIREKTORAT TAHUN ANGGARAN 2025

LOKASI :
KAMPUS UNIVERSITAS PENDIDIKAN GANESHA, JALAN UDAYANA-SINGARAJA

NO.	CATATAN	PARAF

DIPERIKSA OLEH :

NAMA	JABATAN	PARAF

DISETUJUI :
PEJABAT PEMBUAT KOMITMEN
UNIVERSITAS PENDIDIKAN GANESHA

MADE RESPAWAN, S.T., M.T.
NIP. 19791207 200801 1 006

MENGETAHUI :
KUASA PENGGUNA ANGGARAN

Prof. Dr. I WAYAN LASMAWAN, M.Pd
NIP. 19670221 199308 1 002

STAFF KONSULTAN

JABATAN	NAMA	PARAF
Team Leader	Ir. I Kadek Juniarta, ST	
Ahli Teknik Bangunan Gedung	I Made Wede Wirawan, ST	
Ahli Estimasi Biaya	Luh Putu Rosheni, ST	
Ahli K3 Konstruksi	I Kadek Dwijentara Cahyadi, ST	
Operator CAD/ Juru Gambar	Ni Luh Putu Karina Septari, S. Ars	


NAMA GAMBAR :
DENAH RING BALOK LANTAI ATAP

SKALA :
1:150

KODE	NO. GAMBAR	NO. LEMBAR

Konsultan Perencana
PT. TATA RANCANA HIJAU

Ir. I Gusti Agung Adi Wiraguna, ST., M. Ars
Direktur

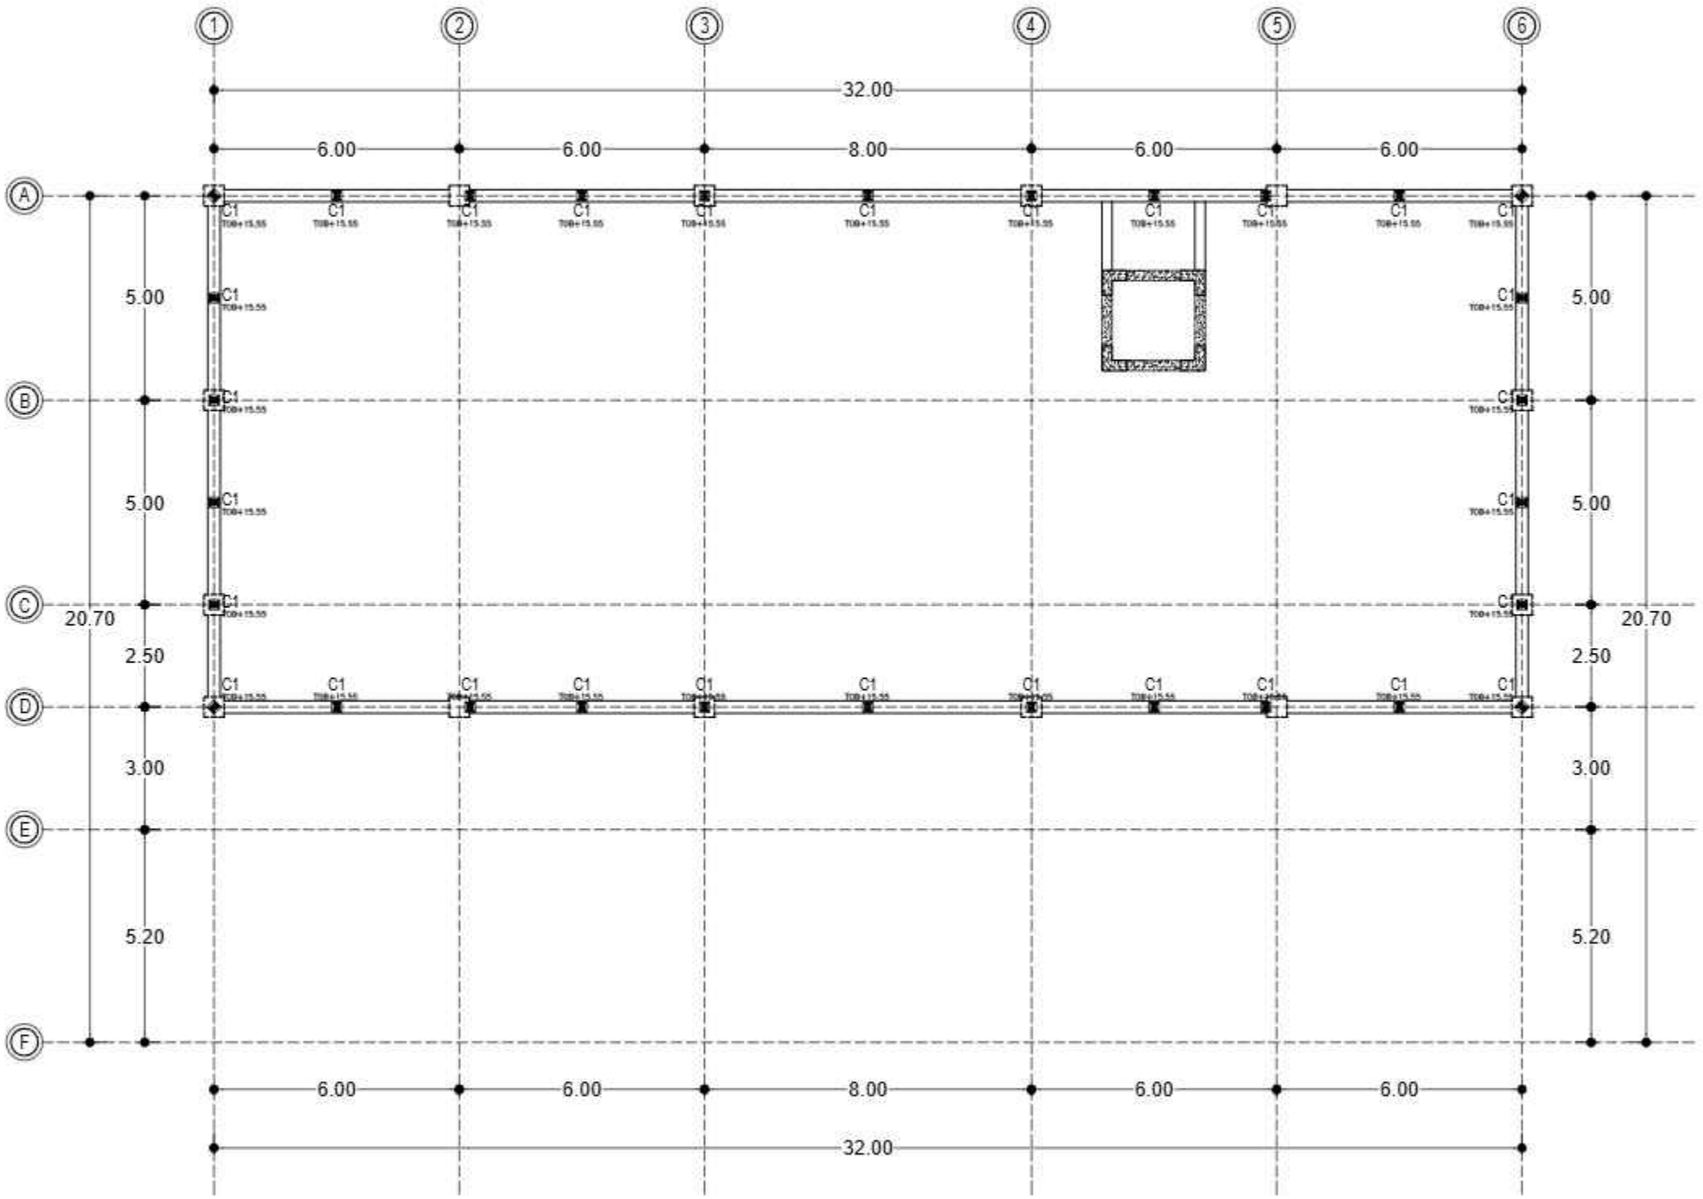

DENAH KOLOM BAJA
SKALA 1 : 150

KEMENTERIAN PENDIDIKAN DAN KEBUDAYAAN
UNIVERSITAS PENDIDIKAN GANESHA
Jalan Udayana No.11, Banjasari, Kec. Buleleng, Kab. Buleleng, Bali 81116

PEKERJAAN :
PERENCANAAN PEMBANGUNAN GEDUNG DIREKTORAT TAHUN ANGGARAN 2025

LOKASI :
KAMPUS UNIVERSITAS PENDIDIKAN GANESHA, JALAN UDAYANA-SINGARAJA

NO.	CATATAN	PARAF

DIPERIKSA OLEH :

NAMA	JABATAN	PARAF

DISETUJUI :
PEJABAT PEMBUAT KOMITMEN
UNIVERSITAS PENDIDIKAN GANESHA

MADE RESPAWAN, S.T., M.T.
NIP. 19791207 200801 1 006

MENGETAHUI :
KUASA PENGGUNA ANGGARAN

Prof. Dr. I WAYAN LASMAWAN, M.Pd
NIP. 19670221 199308 1 002

STAFF KONSULTAN

JABATAN	NAMA	PARAF
Team Leader	Ir. I Kadek Juniarta, ST	
Ahli Teknik Bangunan Gedung	I Made Wede Wiresen, ST	
Ahli Estimasi Biaya	Luh Putu Rosheni, ST	
Ahli K3 Konstruksi	I Kadek Dwijentara Cahyadi, ST	
Operator CAD/ Juru Gambar	Ni Luh Putu Karina Septari, S. Ars	


NAMA GAMBAR :
DENAH KOLOM BAJA

SKALA :
1:150

KODE	NO. GAMBAR	NO. LEMBAR

Konsultan Perencana
PT. TATA RANCANA HIJAU

Ir. I Gusti Agung Adi Wiraguna, ST., M. Ars
Direktur

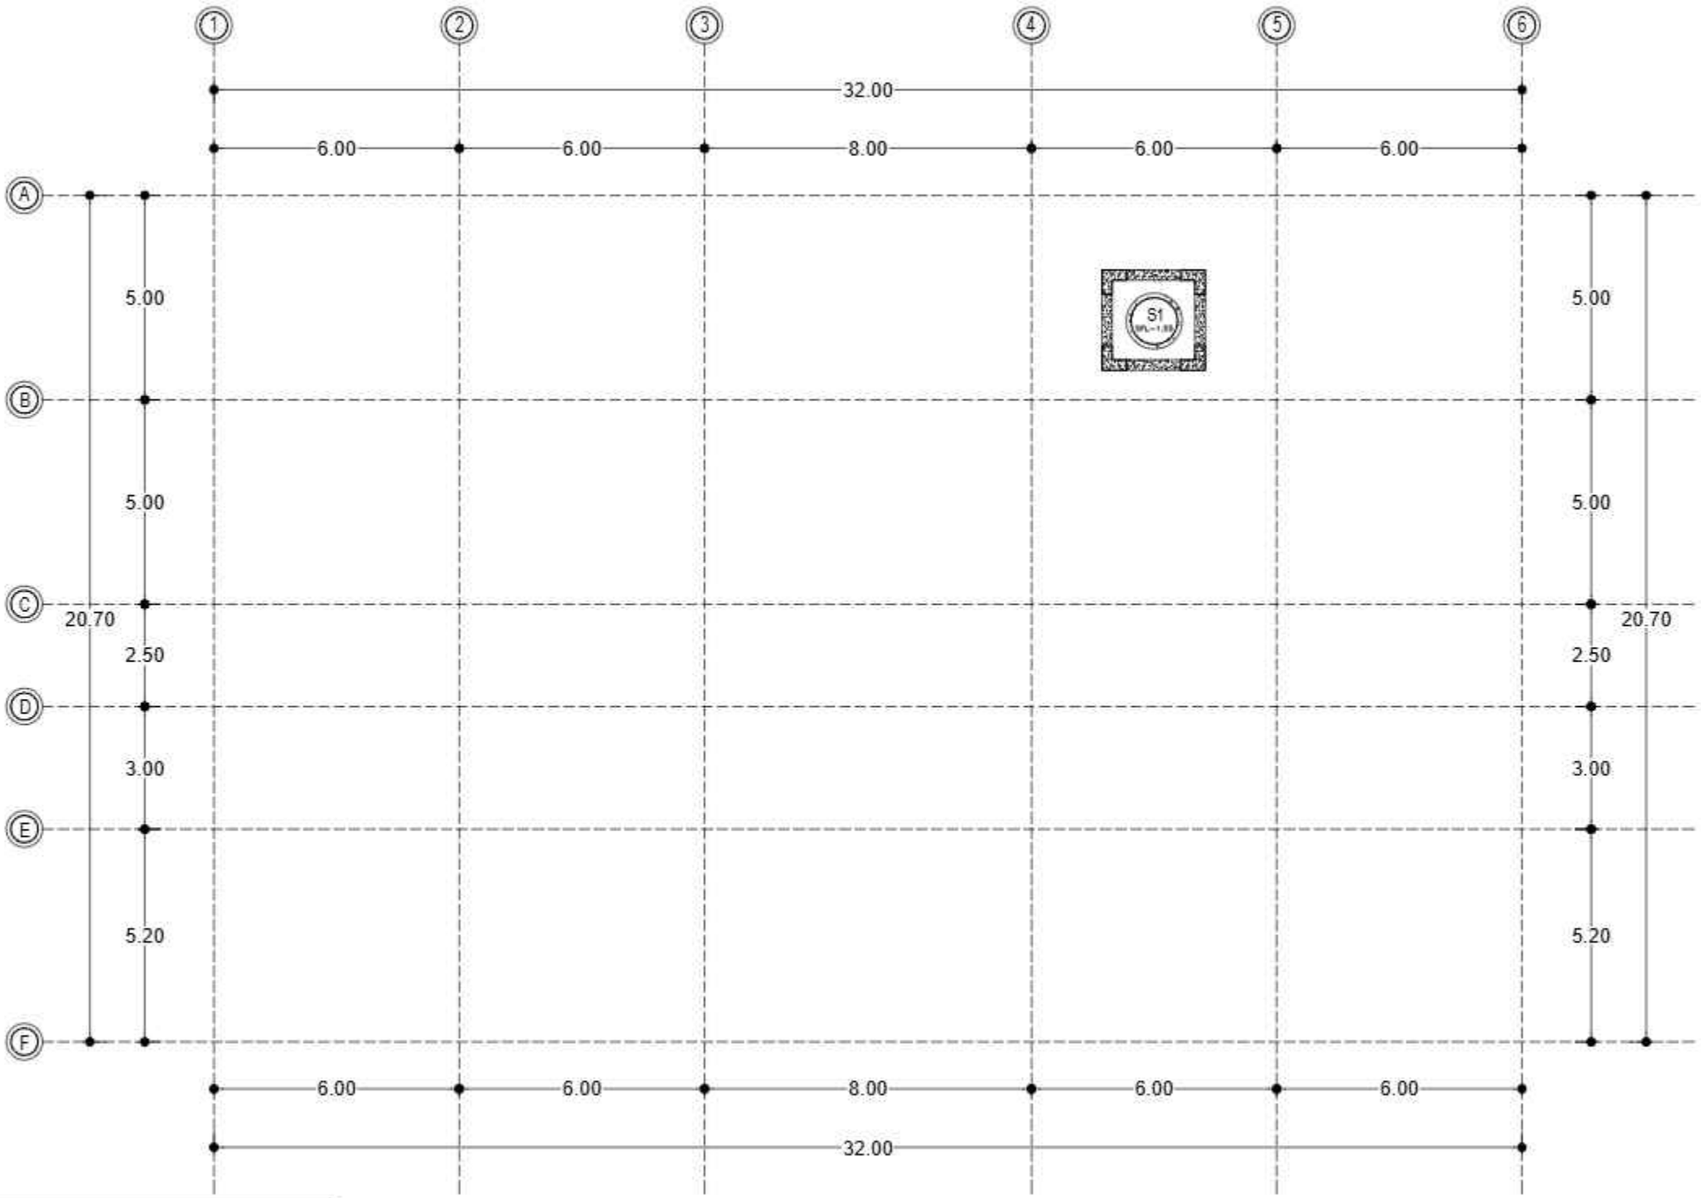

TABEL PENULANGAN PELAT

NO	TYPE	TYPE PELAT
1	S1	KONVENSIONAL TEBAL 200 MM
2	S2	KONVENSIONAL TEBAL 125 MM
3	S3	KONVENSIONAL TEBAL 100 MM
4	S4	KONVENSIONAL TEBAL 100 MM

DENAH PENULANGAN PELAT LANTAI LIFT SFL -1.55
SKALA 1 : 150

KEMENTERIAN PENDIDIKAN DAN KEBUDAYAAN
UNIVERSITAS PENDIDIKAN GANESHA
Jalan Udayana No.11, Banjasari, Kec. Buleleng, Kab. Buleleng, Bali 81116

PEKERJAAN :
PERENCANAAN PEMBANGUNAN GEDUNG DIREKTORAT TAHUN ANGGARAN 2025

LOKASI :
KAMPUS UNIVERSITAS PENDIDIKAN GANESHA, JALAN UDAYANA-SINGARAJA

NO.	CATATAN	PARAF

DIPERIKSA OLEH :

NAMA	JABATAN	PARAF

DISETUJUI :
PEJABAT PEMBUAT KOMITMEN
UNIVERSITAS PENDIDIKAN GANESHA

MADE RESPAWAN, S.T., M.T.
NIP. 19791207 200801 1 008

MENGETAHUI :
KUASA PENGGUNA ANGGARAN

Prof. Dr. I WAYAN LASMAWAN, M.Pd
NIP. 19670221 199308 1 002

STAFF KONSULTAN

JABATAN	NAMA	PARAF
Team Leader	Ir. I Kadek Juniarta, ST	
Ahli Teknik Bangunan Gedung	I Made Wede Wirawan, ST	
Ahli Estimasi Biaya	Luh Putu Rosiheri, ST	
Ahli K3 Konstruksi	I Kadek Dwijantara Cahyadi, ST	
Operator CAD/ Juru Gambar	Ni Luh Putu Karina Septiari, S. Ars	


NAMA GAMBAR :
DENAH PENULANGAN PELAT LANTAI LIFT SFL -1.55

SKALA :
1:150

KODE	NO. GAMBAR	NO. LEMBAR

Konsultan Perencana
PT. TATA RANCANA HIJAU

Ir. I Gusti Agung Adi Wiraguna, ST., M. Ars
Direktur

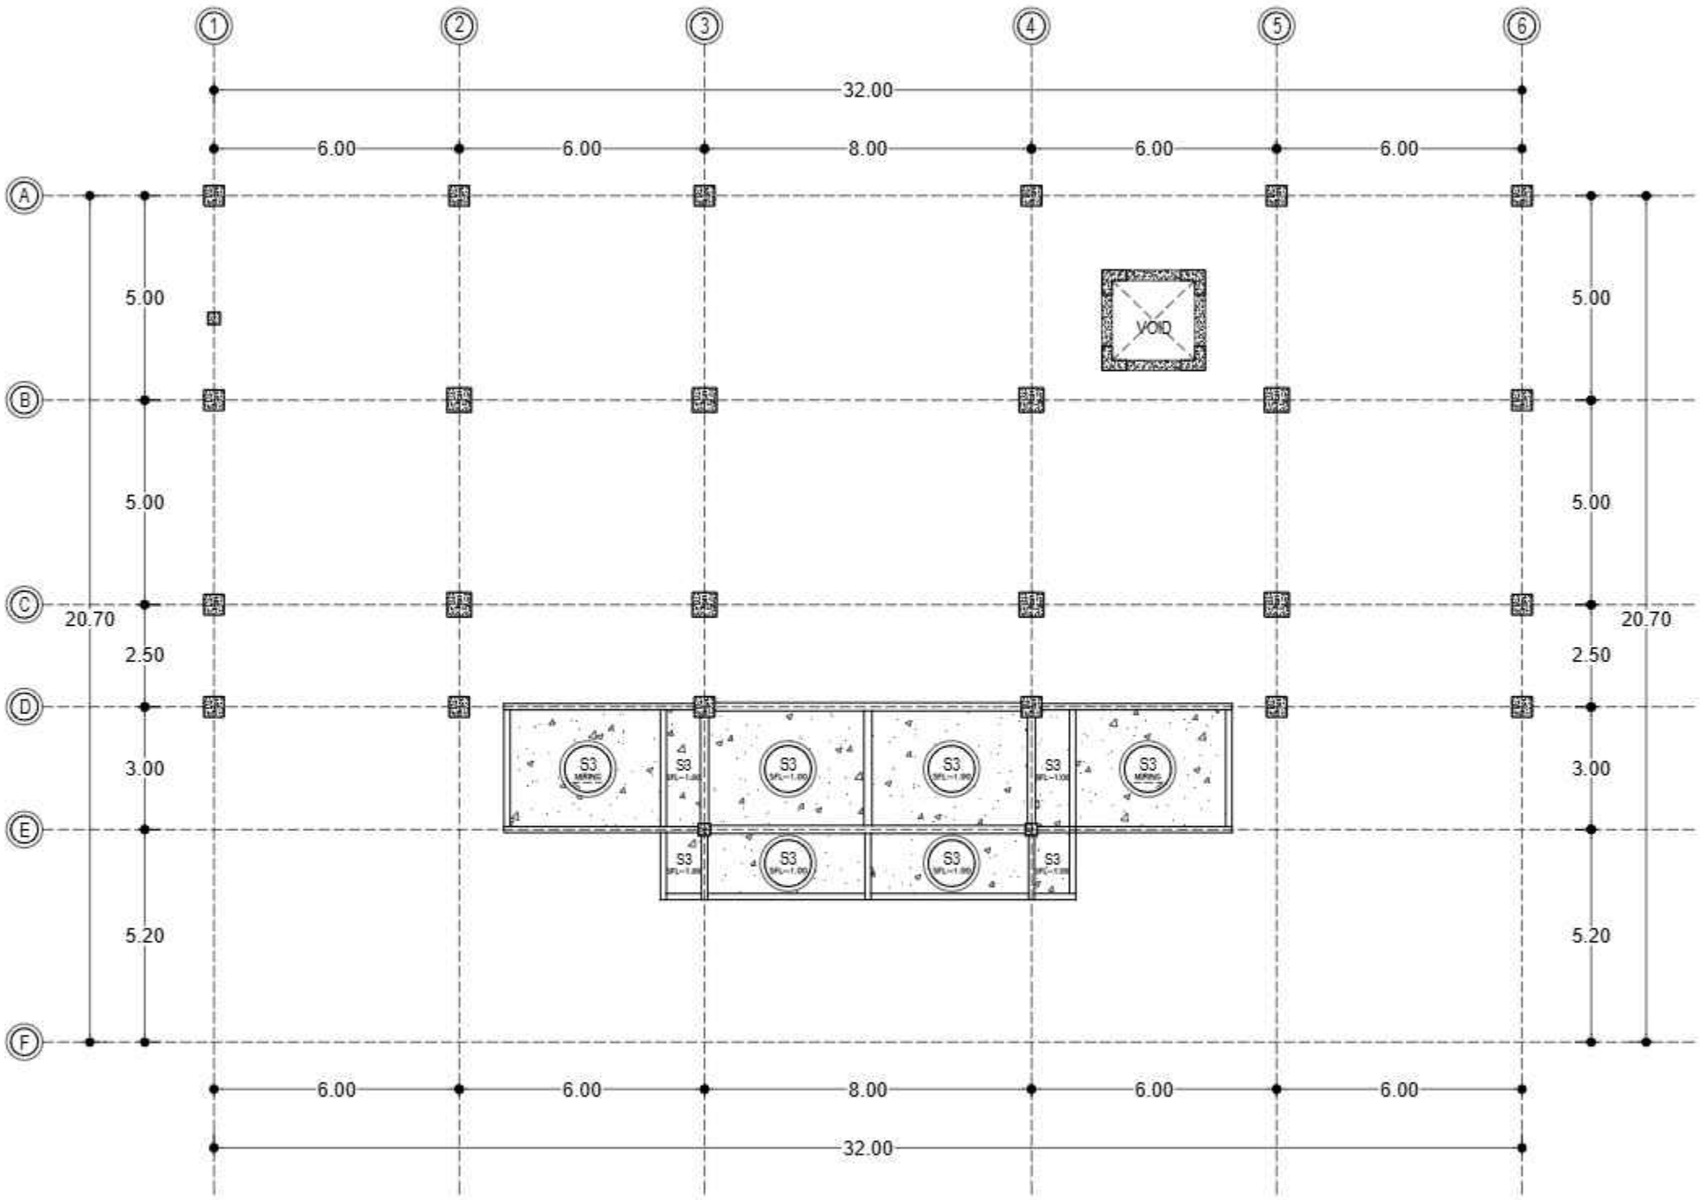

TABEL PENULANGAN PELAT

NO	TYPE	TYPE PELAT
1	S1	KONVENSIONAL TEBAL 200 MM
2	S2	KONVENSIONAL TEBAL 125 MM
3	S3	KONVENSIONAL TEBAL 100 MM
4	S4	KONVENSIONAL TEBAL 100 MM

DENAH PENULANGAN PELAT LANTAI DROP OFF SFL -1.00

SKALA 1 : 150

KEMENTERIAN PENDIDIKAN DAN KEBUDAYAAN
UNIVERSITAS PENDIDIKAN GANESHA
Jalan Udayana No.11, Banjasari, Kec. Buleleng, Kab. Buleleng, Bali 81116

PEKERJAAN :
PERENCANAAN PEMBANGUNAN GEDUNG DIREKTORAT TAHUN ANGGARAN 2025

LOKASI :
KAMPUS UNIVERSITAS PENDIDIKAN GANESHA, JALAN UDAYANA-SINGARAJA

NO.	CATATAN	PARAF

DIPERIKSA OLEH :

NAMA	JABATAN	PARAF

DISETUJUI :
PEJABAT PEMBUAT KOMITMEN
UNIVERSITAS PENDIDIKAN GANESHA

MADE RESPAWAN, S.T., M.T.
NIP. 19791207 200801 1 008

MENGETAHUI :
KUASA PENGGUNA ANGGARAN

Prof. Dr. I WAYAN LASMAWAN, M.Pd
NIP. 19670221 199308 1 002

STAFF KONSULTAN

JABATAN	NAMA	PARAF
Team Leader	Ir. I Kadek Juniana, ST	
Ahli Teknik Bangunan Gedung	I Made Wede Wiresen, ST	
Ahli Estimasi Biaya	Luh Putu Rosheni, ST	
Ahli K3 Konstruksi	I Kadek Dalyantara Cahyadi, ST	
Operator CAD/ Juru Gambar	Ni Luh Putu Karina Septian, S. Ars	


NAMA GAMBAR :
DENAH PENULANGAN PELAT LANTAI DROP OFF SFL -1.00

SKALA :
1:150

KODE	NO. GAMBAR	NO. LEMBAR

Konsultan Perencana
PT. TATA RANCANA HIJAU

Ir. I Gusti Agung Adi Wiraguna, ST., M. Ars
Direktur

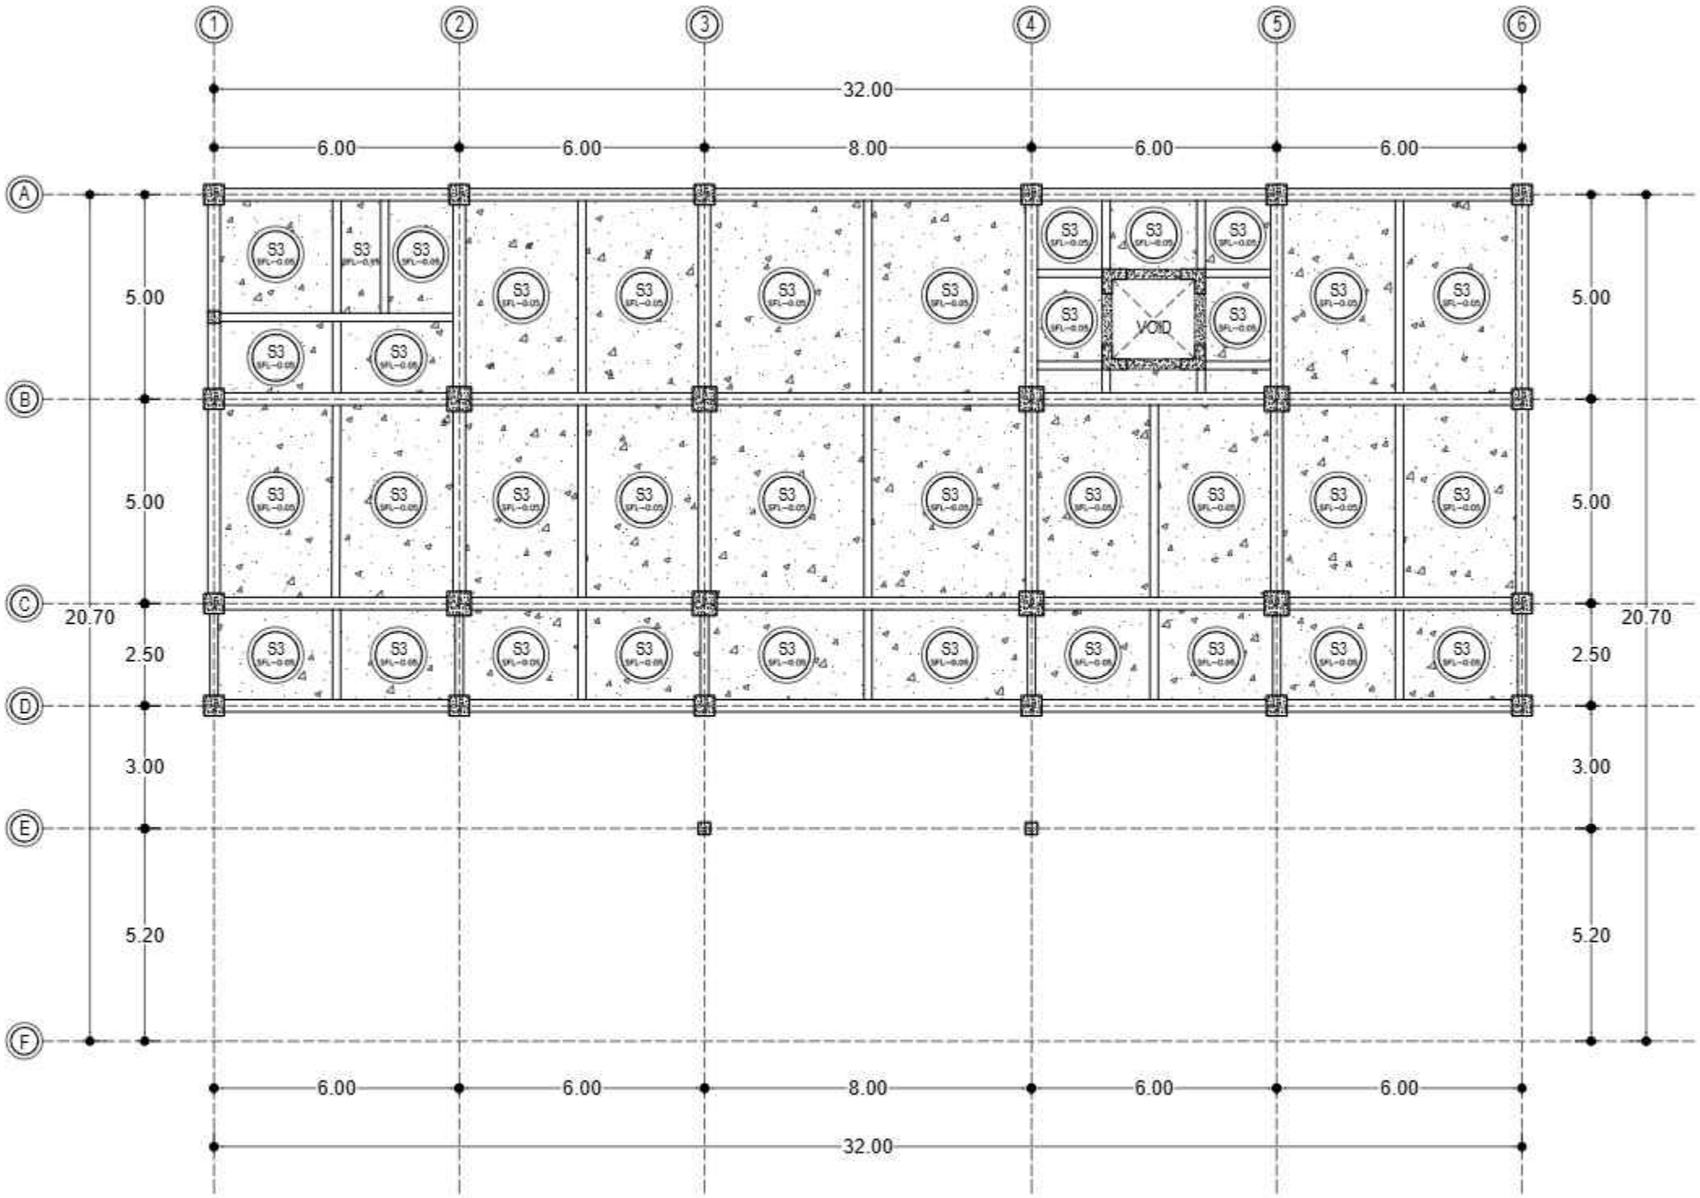

TABEL PENULANGAN PELAT

NO	TYPE	TYPE PELAT
1	S1	KONVENSIONAL TEBAL 200 MM
2	S2	KONVENSIONAL TEBAL 125 MM
3	S3	KONVENSIONAL TEBAL 100 MM
4	S4	KONVENSIONAL TEBAL 100 MM

DENAH PENULANGAN PELAT LANTAI 1
SKALA 1 : 150

KEMENTERIAN PENDIDIKAN DAN KEBUDAYAAN
UNIVERSITAS PENDIDIKAN GANESHA
Jalan Udayana No.11, Banjasari, Kec. Buleleng, Kab. Buleleng, Bali 81116

PEKERJAAN :
PERENCANAAN PEMBANGUNAN GEDUNG DIREKTORAT TAHUN ANGGARAN 2025

LOKASI :
KAMPUS UNIVERSITAS PENDIDIKAN GANESHA, JALAN UDAYANA-SINGARAJA

NO.	CATATAN	PARAF

DIPERIKSA OLEH :

NAMA	JABATAN	PARAF

DISETUJUI :
PEJABAT PEMBUAT KOMITMEN
UNIVERSITAS PENDIDIKAN GANESHA

MADE RESPAWAN, S.T., M.T.
NIP. 19791207 200801 1 006

MENGETAHUI :
KUASA PENGGUNA ANGGARAN

Prof. Dr. I WAYAN LASMAWAN, M.Pd
NIP. 19670221 199308 1 002

STAFF KONSULTAN

JABATAN	NAMA	PARAF
Team Leader	Ir. I Kadek Juniana, ST	
Ahli Teknik Bangunan Gedung	I Made Wede Wirawan, ST	
Ahli Estimasi Biaya	Luh Putu Roshani, ST	
Ahli K3 Konstruksi	I Kadek Dwijendra Cahyadi, ST	
Operator CAD/ Juru Gambar	Ni Luh Putu Karina Septian, S. Ars	


NAMA GAMBAR :
DENAH PENULANGAN PELAT LANTAI 1

SKALA :
1:150

KODE	NO. GAMBAR	NO. LEMBAR

Konsultan Perencana
PT. TATA RANCANA HIJAU

Ir. I Gusti Agung Adi Wiraguna, ST., M. Ars
Direktur

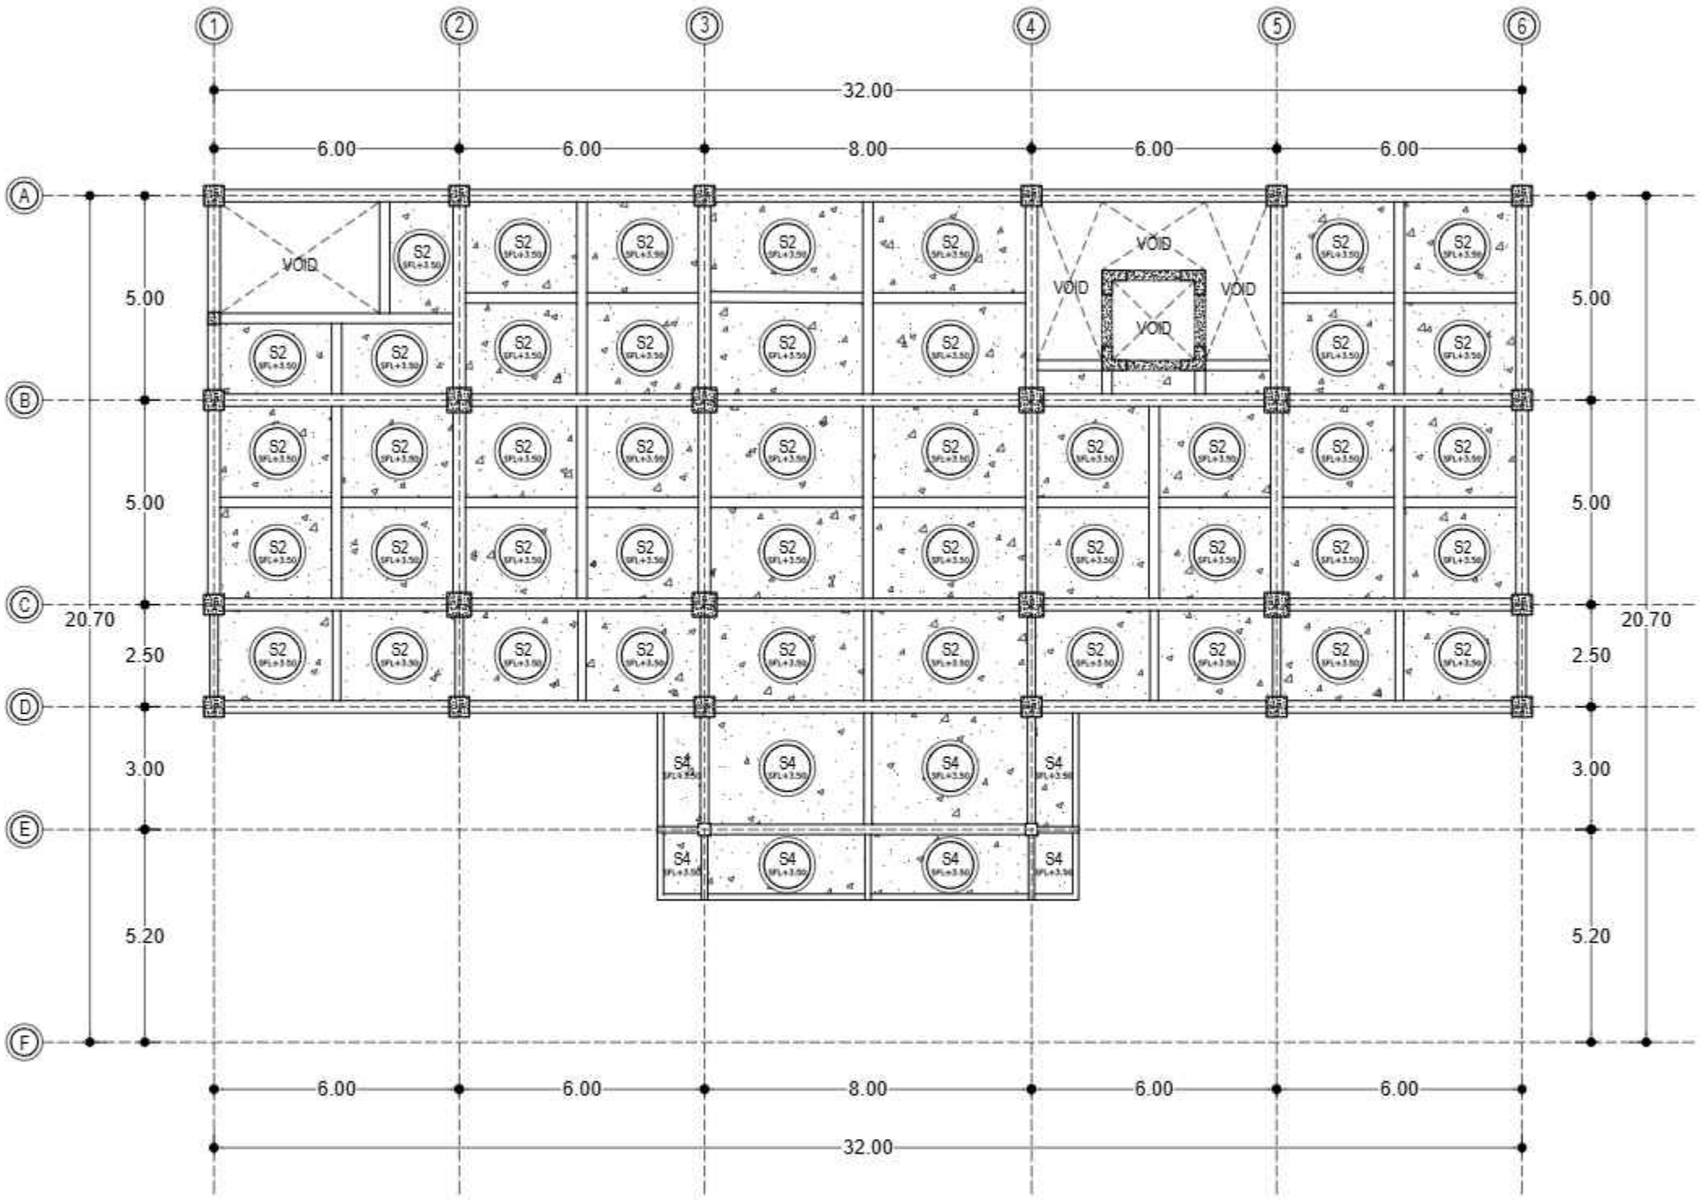

TABEL PENULANGAN PELAT

NO	TYPE	TYPE PELAT
1	S1	KONVENSIONAL TEBAL 200 MM
2	S2	KONVENSIONAL TEBAL 125 MM
3	S3	KONVENSIONAL TEBAL 100 MM
4	S4	KONVENSIONAL TEBAL 100 MM

DENAH PENULANGAN PELAT LANTAI 2
SKALA 1 : 150

KEMENTERIAN PENDIDIKAN DAN KEBUDAYAAN
UNIVERSITAS PENDIDIKAN GANESHA
Jalan Udayana No.11, Banjasari, Kec. Buleleng, Kab. Buleleng, Bali 81116

PEKERJAAN :
PERENCANAAN PEMBANGUNAN GEDUNG DIREKTORAT TAHUN ANGGARAN 2025

LOKASI :
KAMPUS UNIVERSITAS PENDIDIKAN GANESHA, JALAN UDAYANA-SINGARAJA

NO.	CATATAN	PARAF

DIPERIKSA OLEH :

NAMA	JABATAN	PARAF

DISETUJUI :
PEJABAT PEMBUAT KOMITMEN
UNIVERSITAS PENDIDIKAN GANESHA

MADE RESPAWAN, S.T., M.T.
NIP. 19791207 200801 1 008

MENGETAHUI :
KUASA PENGGUNA ANGGARAN

Prof. Dr. I WAYAN LASMAWAN, M.Pd
NIP. 19670221 199308 1 002

STAFF KONSULTAN

JABATAN	NAMA	PARAF
Team Leader	Ir. I Kadek Juniarta, ST	
Ahli Teknik Bangunan Gedung	I Made Wede Wirawan, ST	
Ahli Estimasi Biaya	Luh Putu Rosiheni, ST	
Ahli K3 Konstruksi	I Kadek Dwijantara Cahyadi, ST	
Operator CAD/ Juru Gambar	Ni Luh Putu Karina Septiari, S. Ars	


NAMA GAMBAR :
DENAH PENULANGAN PELAT LANTAI 2

SKALA :
1:150

KODE	NO. GAMBAR	NO. LEMBAR

Konsultan Perencana
PT. TATA RANCANA HIJAU

Ir. I Gusti Agung Adi Wiraguna, ST., M. Ars
Direktur

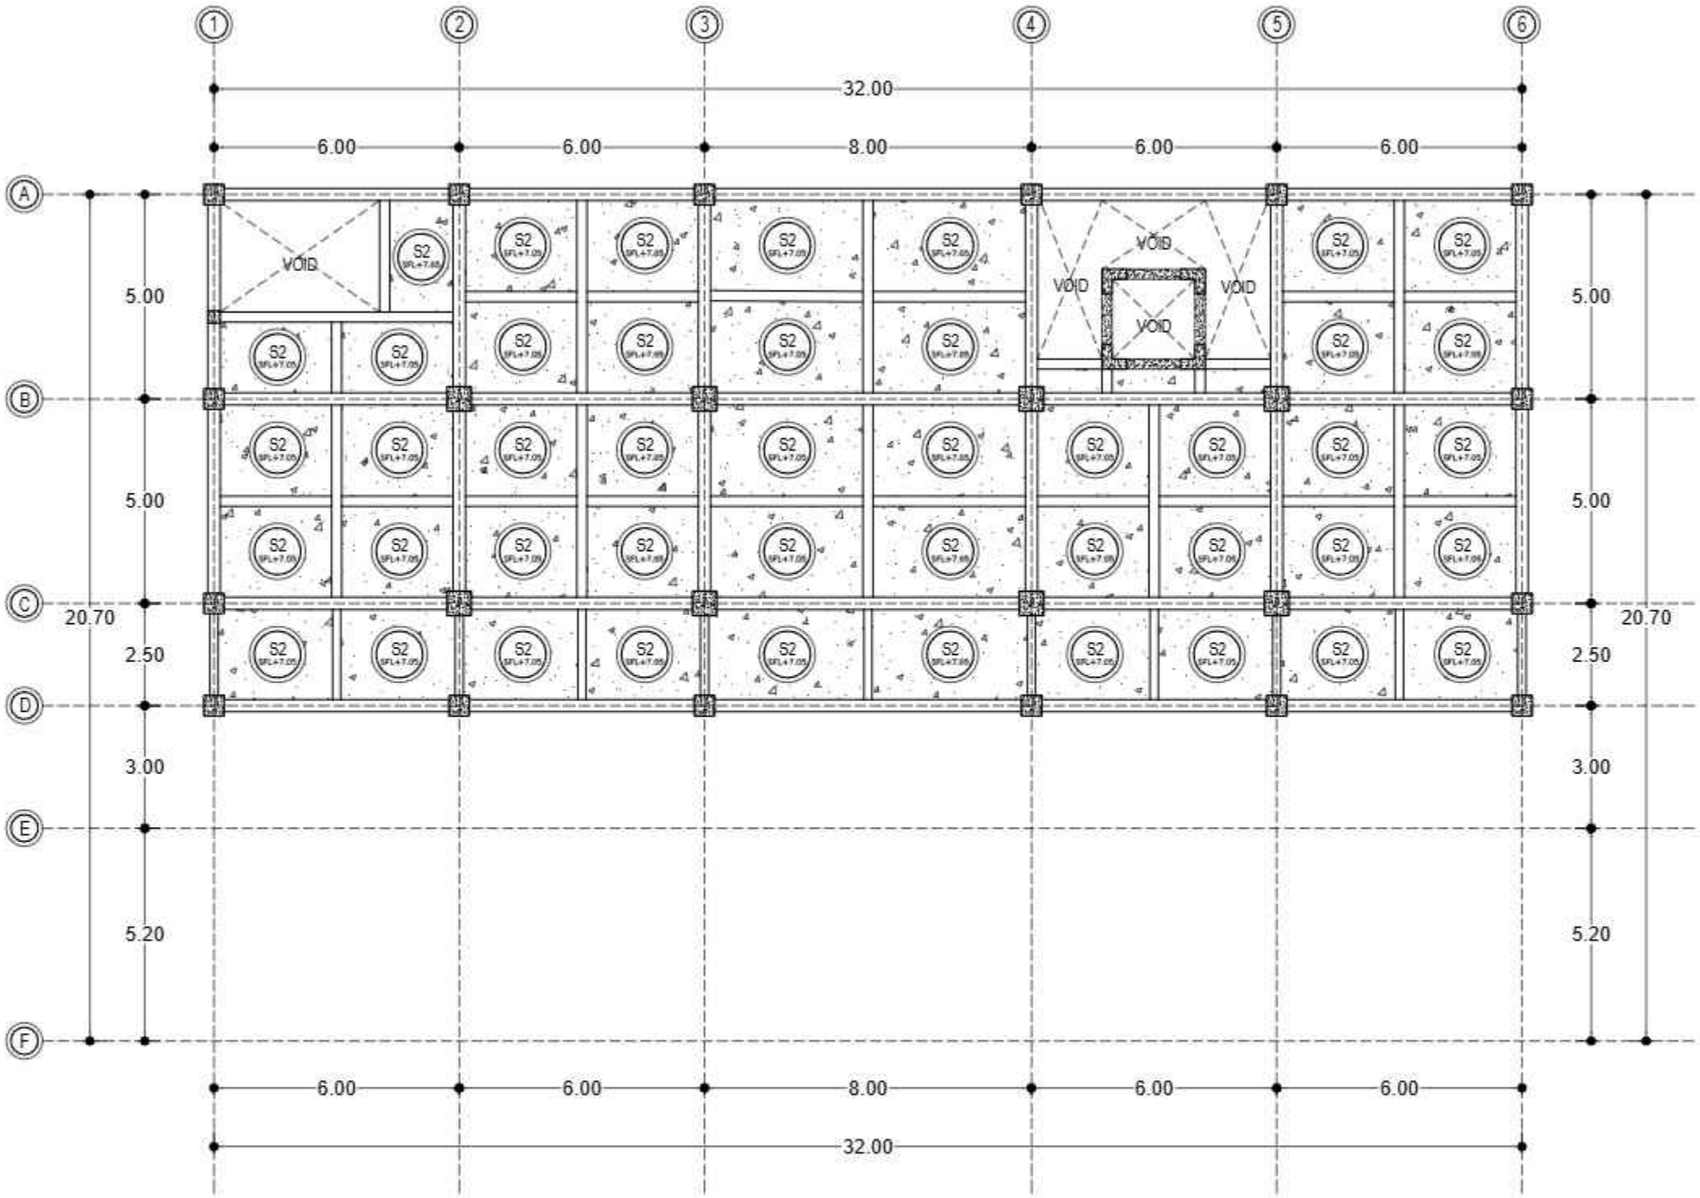

TABEL PENULANGAN PELAT

NO	TYPE	TYPE PELAT
1	S1	KONVENSIONAL TEBAL 200 MM
2	S2	KONVENSIONAL TEBAL 125 MM
3	S3	KONVENSIONAL TEBAL 100 MM
4	S4	KONVENSIONAL TEBAL 100 MM

DENAH PENULANGAN PELAT LANTAI 3
SKALA 1 : 150

KEMENTERIAN PENDIDIKAN DAN KEBUDAYAAN
UNIVERSITAS PENDIDIKAN GANESHA
Jalan Udayana No.11, Banjasari, Kec. Buleleng, Kab. Buleleng, Bali 81116

PEKERJAAN :
PERENCANAAN PEMBANGUNAN GEDUNG DIREKTORAT TAHUN ANGGARAN 2025

LOKASI :
KAMPUS UNIVERSITAS PENDIDIKAN GANESHA, JALAN UDAYANA-SINGARAJA

NO.	CATATAN	PARAF

DIPERIKSA OLEH :

NAMA	JABATAN	PARAF

DISETUJUI :
PEJABAT PEMBUAT KOMITMEN
UNIVERSITAS PENDIDIKAN GANESHA

MADE RESPAWAN, S.T., M.T.
NIP. 19791207 200801 1 006

MENGETAHUI :
KUASA PENGGUNA ANGGARAN

Prof. Dr. I WAYAN LASMAWAN, M.Pd
NIP. 19670221 199308 1 002

STAFF KONSULTAN

JABATAN	NAMA	PARAF
Team Leader	Ir. I Kadek Juniana, ST	
Ahli Teknik Bangunan Gedung	I Made Wede Wiresen, ST	
Ahli Estimasi Biaya	Luh Putu Rosheni, ST	
Ahli K3 Konstruksi	I Kadek Dwijantara Cahyadi, ST	
Operator CAD/ Juru Gambar	Ni Luh Putu Karina Septiari, S. Ars	


NAMA GAMBAR :
DENAH PENULANGAN PELAT LANTAI 3

SKALA :
1:150

KODE	NO. GAMBAR	NO. LEMBAR

Konsultan Perencana
PT. TATA RANCANA HIJAU

Ir. I Gusti Agung Adi Wiraguna, ST., M. Ars
Direktur

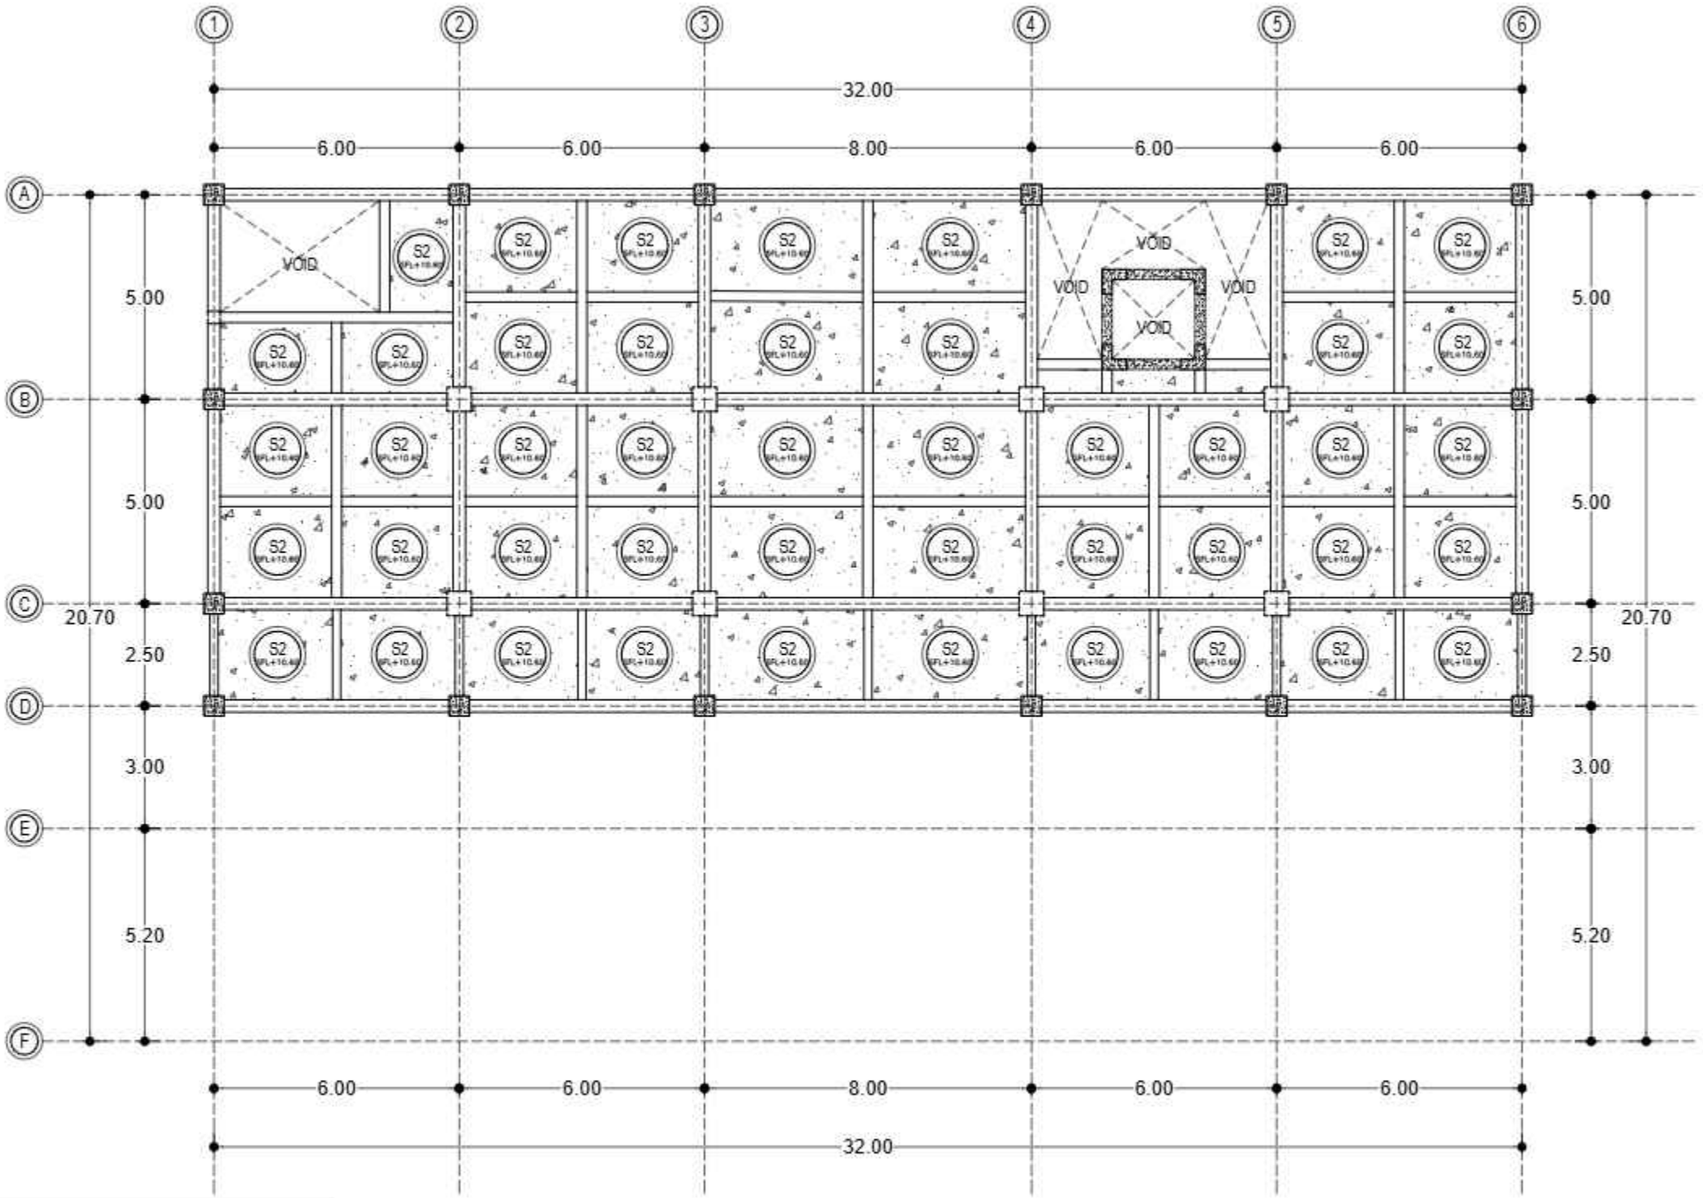

TABEL PENULANGAN PELAT

NO	TYPE	TYPE PELAT
1	S1	KONVENSIONAL TEBAL 200 MM
2	S2	KONVENSIONAL TEBAL 125 MM
3	S3	KONVENSIONAL TEBAL 100 MM
4	S4	KONVENSIONAL TEBAL 100 MM

DENAH PENULANGAN PELAT LANTAI 4
SKALA 1 : 150

KEMENTERIAN PENDIDIKAN DAN KEBUDAYAAN
UNIVERSITAS PENDIDIKAN GANESHA
Jalan Udayana No.11, Banjasari, Kec. Buleleng, Kab. Buleleng, Bali 81116

PEKERJAAN :
PERENCANAAN PEMBANGUNAN GEDUNG DIREKTORAT TAHUN ANGGARAN 2025

LOKASI :
KAMPUS UNIVERSITAS PENDIDIKAN GANESHA, JALAN UDAYANA-SINGARAJA

NO.	CATATAN	PARAF

DIPERIKSA OLEH :

NAMA	JABATAN	PARAF

DISETUJUI :
PEJABAT PEMBUAT KOMITMEN
UNIVERSITAS PENDIDIKAN GANESHA

MADE RESPAWAN, S.T., M.T.
NIP. 19791207 200801 1 006

MENGETAHUI :
KUASA PENGGUNA ANGGARAN

Prof. Dr. I WAYAN LASMAWAN, M.Pd
NIP. 19670221 199308 1 002

STAFF KONSULTAN

JABATAN	NAMA	PARAF
Team Leader	Ir. I Kadek Juniana, ST	
Ahli Teknik Bangunan Gedung	I Made Wede Wirasan, ST	
Ahli Estimasi Biaya	Luh Putu Rosheni, ST	
Ahli K3 Konstruksi	I Kadek Dwijantara Cahyadi, ST	
Operator CAD/ Juru Gambar	Ni Luh Putu Karina Septiari, S. Ars	


NAMA GAMBAR :
DENAH PENULANGAN PELAT LANTAI 4

SKALA :
1:150

KODE	NO. GAMBAR	NO. LEMBAR

Konsultan Perencana
PT. TATA RANCANA HIJAU

Ir. I Gusti Agung Adi Wiraguna, ST., M. Ars
Direktur

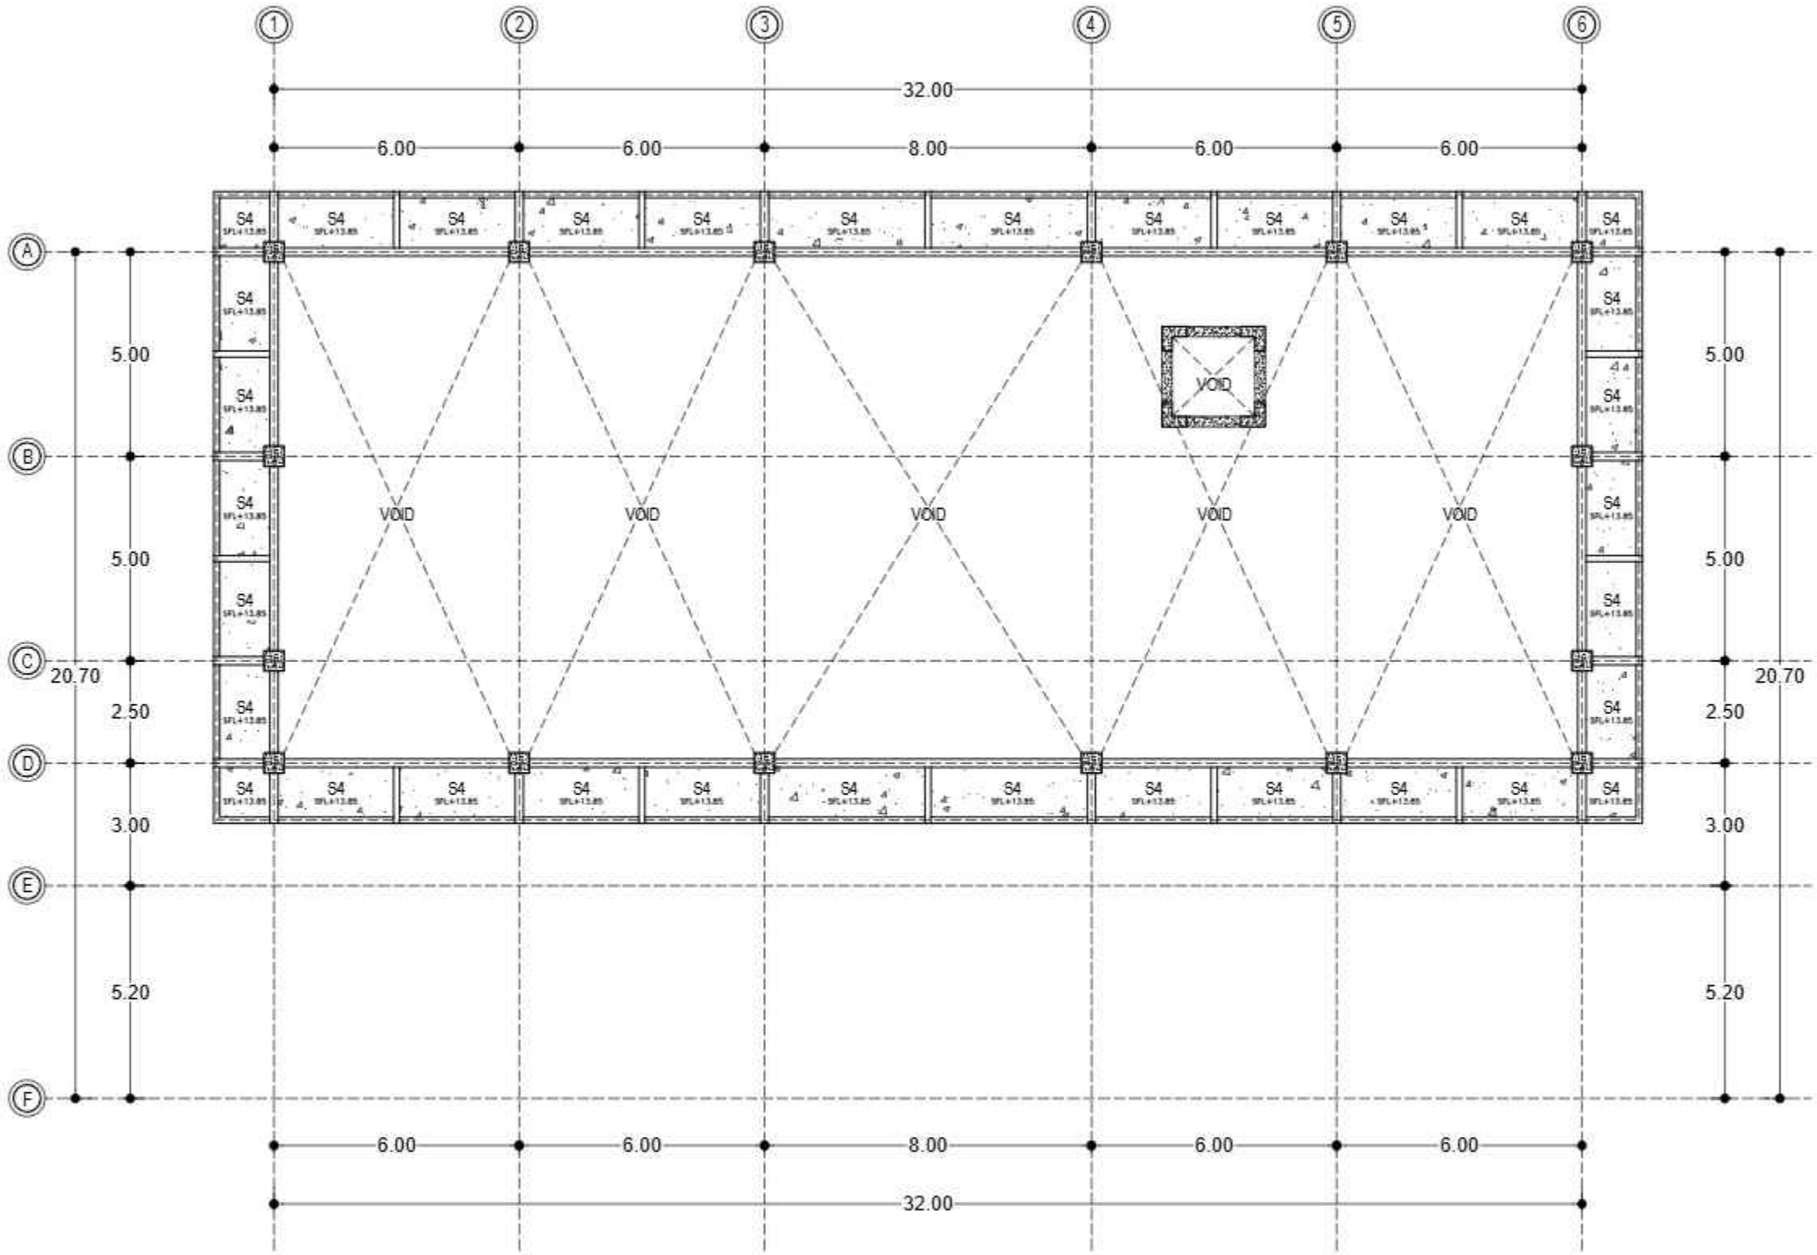

TABEL PENULANGAN PELAT

NO	TYPE	TYPE PELAT
1	S1	KONVENSIONAL TEBAL 200 MM
2	S2	KONVENSIONAL TEBAL 125 MM
3	S3	KONVENSIONAL TEBAL 100 MM
4	S4	KONVENSIONAL TEBAL 100 MM

DENAH PENULANGAN PELAT LANTAI ATAP SFL+13.85

SKALA 1 : 150

KEMENTERIAN PENDIDIKAN DAN KEBUDAYAAN
UNIVERSITAS PENDIDIKAN GANESHA
Jalan Udayana No.11, Banjasari, Kec. Buleleng, Kab. Buleleng, Bali 81116

PEKERJAAN :
PERENCANAAN PEMBANGUNAN GEDUNG DIREKTORAT TAHUN ANGGARAN 2025

LOKASI :
KAMPUS UNIVERSITAS PENDIDIKAN GANESHA, JALAN UDAYANA-SINGARAJA

NO.	CATATAN	PARAF

DIPERIKSA OLEH :

NAMA	JABATAN	PARAF

DISETUJUI :
PEJABAT PEMBUAT KOMITMEN
UNIVERSITAS PENDIDIKAN GANESHA

MADE RESPAWAN, S.T., M.T.
NIP. 19791207 200801 1 008

MENGETAHUI :
KUASA PENGGUNA ANGGARAN

Prof. Dr. I WAYAN LASMAWAN, M.Pd
NIP. 19670221 199308 1 002

STAFF KONSULTAN

JABATAN	NAMA	PARAF
Team Leader	Ir. I Kadek Juniana, ST	
Ahli Teknik Bangunan Gedung	I Made Wede Wirawan, ST	
Ahli Estimasi Biaya	Luh Putu Rosiheni, ST	
Ahli K3 Konstruksi	I Kadek Dwijantara Cahyadi, ST	
Operator CAD/ Juru Gambar	Ni Luh Putu Karina Septian, S. Ars	


NAMA GAMBAR :
DENAH PENULANGAN PELAT LANTAI ATAP SFL+13.85

SKALA :
1:150

KODE	NO. GAMBAR	NO. LEMBAR

Konsultan Perencana
PT. TATA RANCANA HIJAU

Ir. I Gusti Agung Adi Wiraguna, ST., M. Ars
Direktur

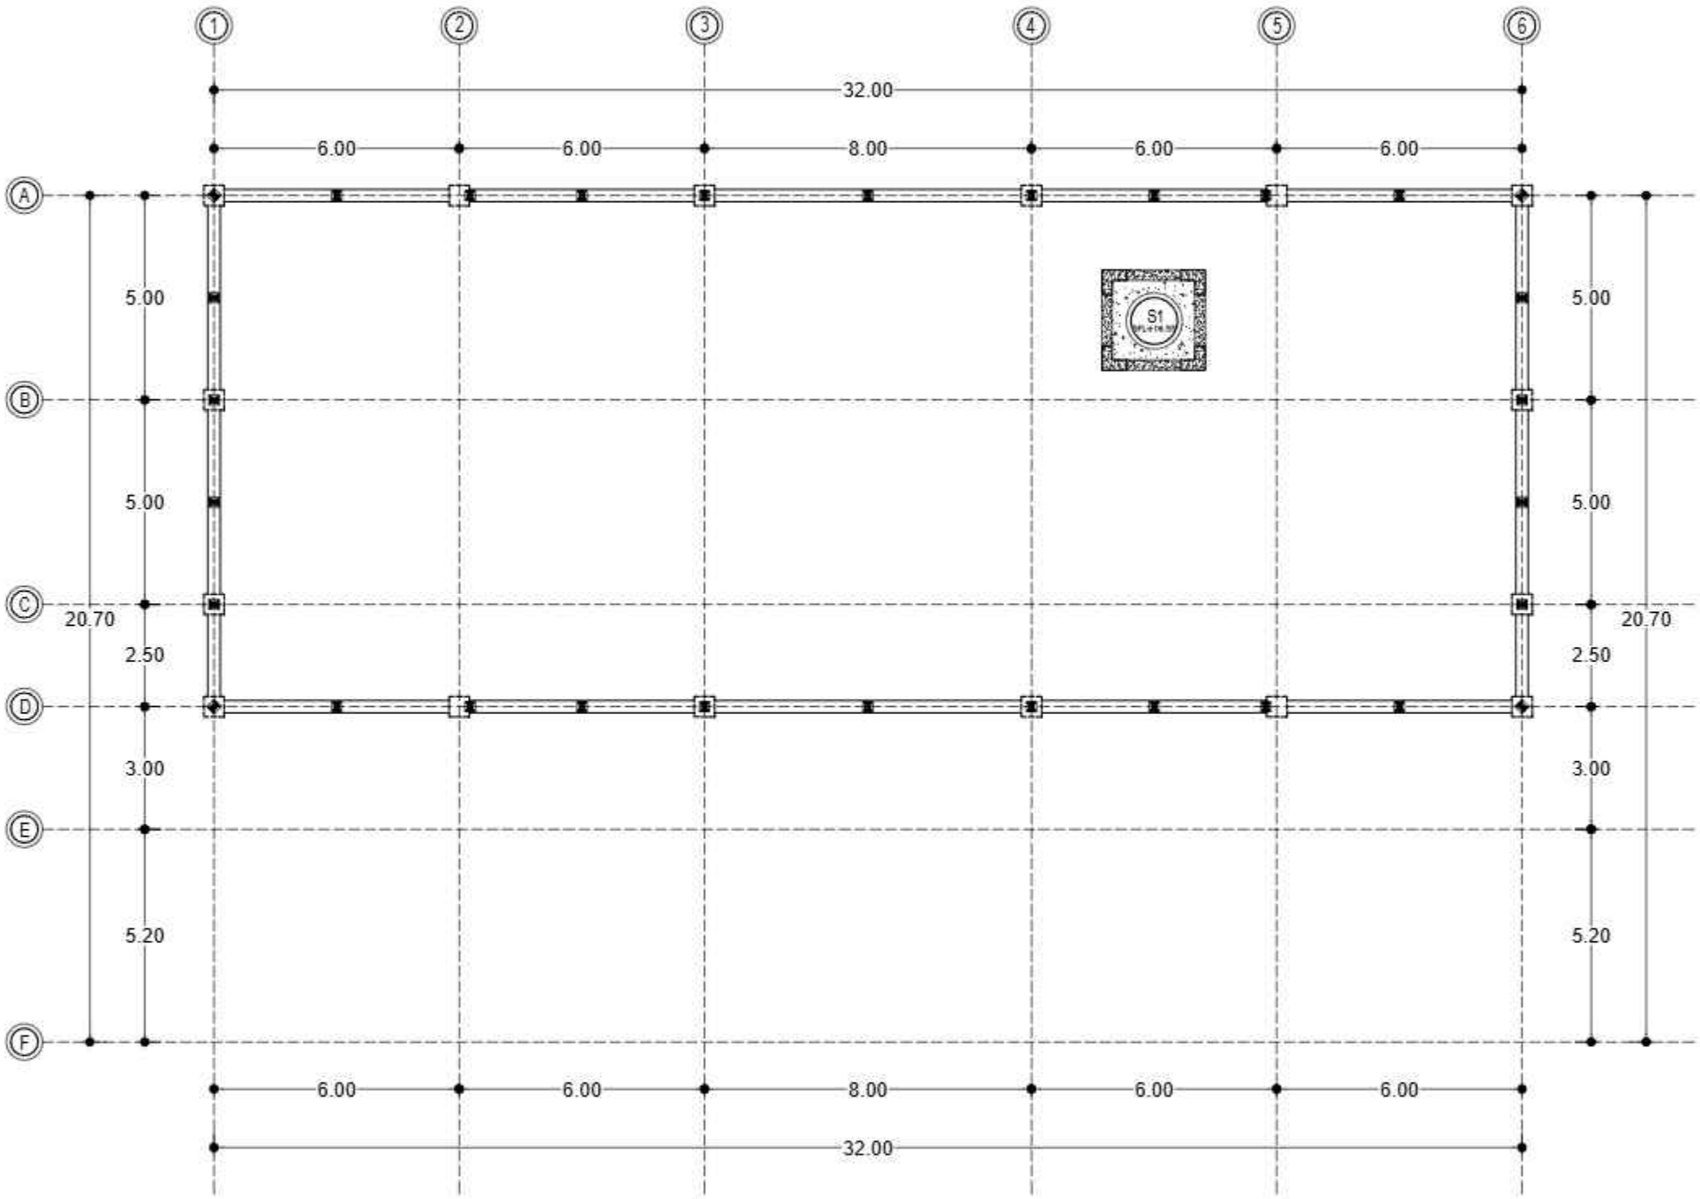

TABEL PENULANGAN PELAT

NO	TYPE	TYPE PELAT
1	S1	KONVENSIONAL TEBAL 200 MM
2	S2	KONVENSIONAL TEBAL 125 MM
3	S3	KONVENSIONAL TEBAL 100 MM
4	S4	KONVENSIONAL TEBAL 100 MM

DENAH PENULANGAN PELAT LANTAI ATAP LIFT
SKALA 1 : 150

KEMENTERIAN PENDIDIKAN DAN KEBUDAYAAN
UNIVERSITAS PENDIDIKAN GANESHA
Jalan Udayana No.11, Banjasari, Kec. Buleleng, Kab. Buleleng, Bali 81116

PEKERJAAN :
PERENCANAAN PEMBANGUNAN GEDUNG DIREKTORAT TAHUN ANGGARAN 2025

LOKASI :
KAMPUS UNIVERSITAS PENDIDIKAN GANESHA, JALAN UDAYANA-SINGARAJA

NO.	CATATAN	PARAF

DIPERIKSA OLEH :

NAMA	JABATAN	PARAF

DISETUJUI :
PEJABAT PEMBUAT KOMITMEN
UNIVERSITAS PENDIDIKAN GANESHA

MADE RESPAWAN, S.T., M.T.
NIP. 19791207 200801 1 006

MENGETAHUI :
KUASA PENGGUNA ANGGARAN

Prof. Dr. I WAYAN LASMAWAN, M.Pd
NIP. 19670221 199308 1 002

STAFF KONSULTAN

JABATAN	NAMA	PARAF
Team Leader	Ir. I Kadek Juniarta, ST	
Ahli Teknik Bangunan Gedung	I Made Wede Wirawan, ST	
Ahli Estimasi Biaya	Luh Putu Rosiheni, ST	
Ahli K3 Konstruksi	I Kadek Dwijantara Cahyadi, ST	
Operator CAD/ Juru Gambar	Ni Luh Putu Karina Septiari, S. Ars	


NAMA GAMBAR :
DENAH PENULANGAN PELAT LANTAI ATAP LIFT

SKALA :
1:150

KODE	NO. GAMBAR	NO. LEMBAR

Konsultan Perencana
PT. TATA RANCANA HIJAU

Ir. I Gusti Agung Adi Wiraguna, ST., M. Ars
Direktur

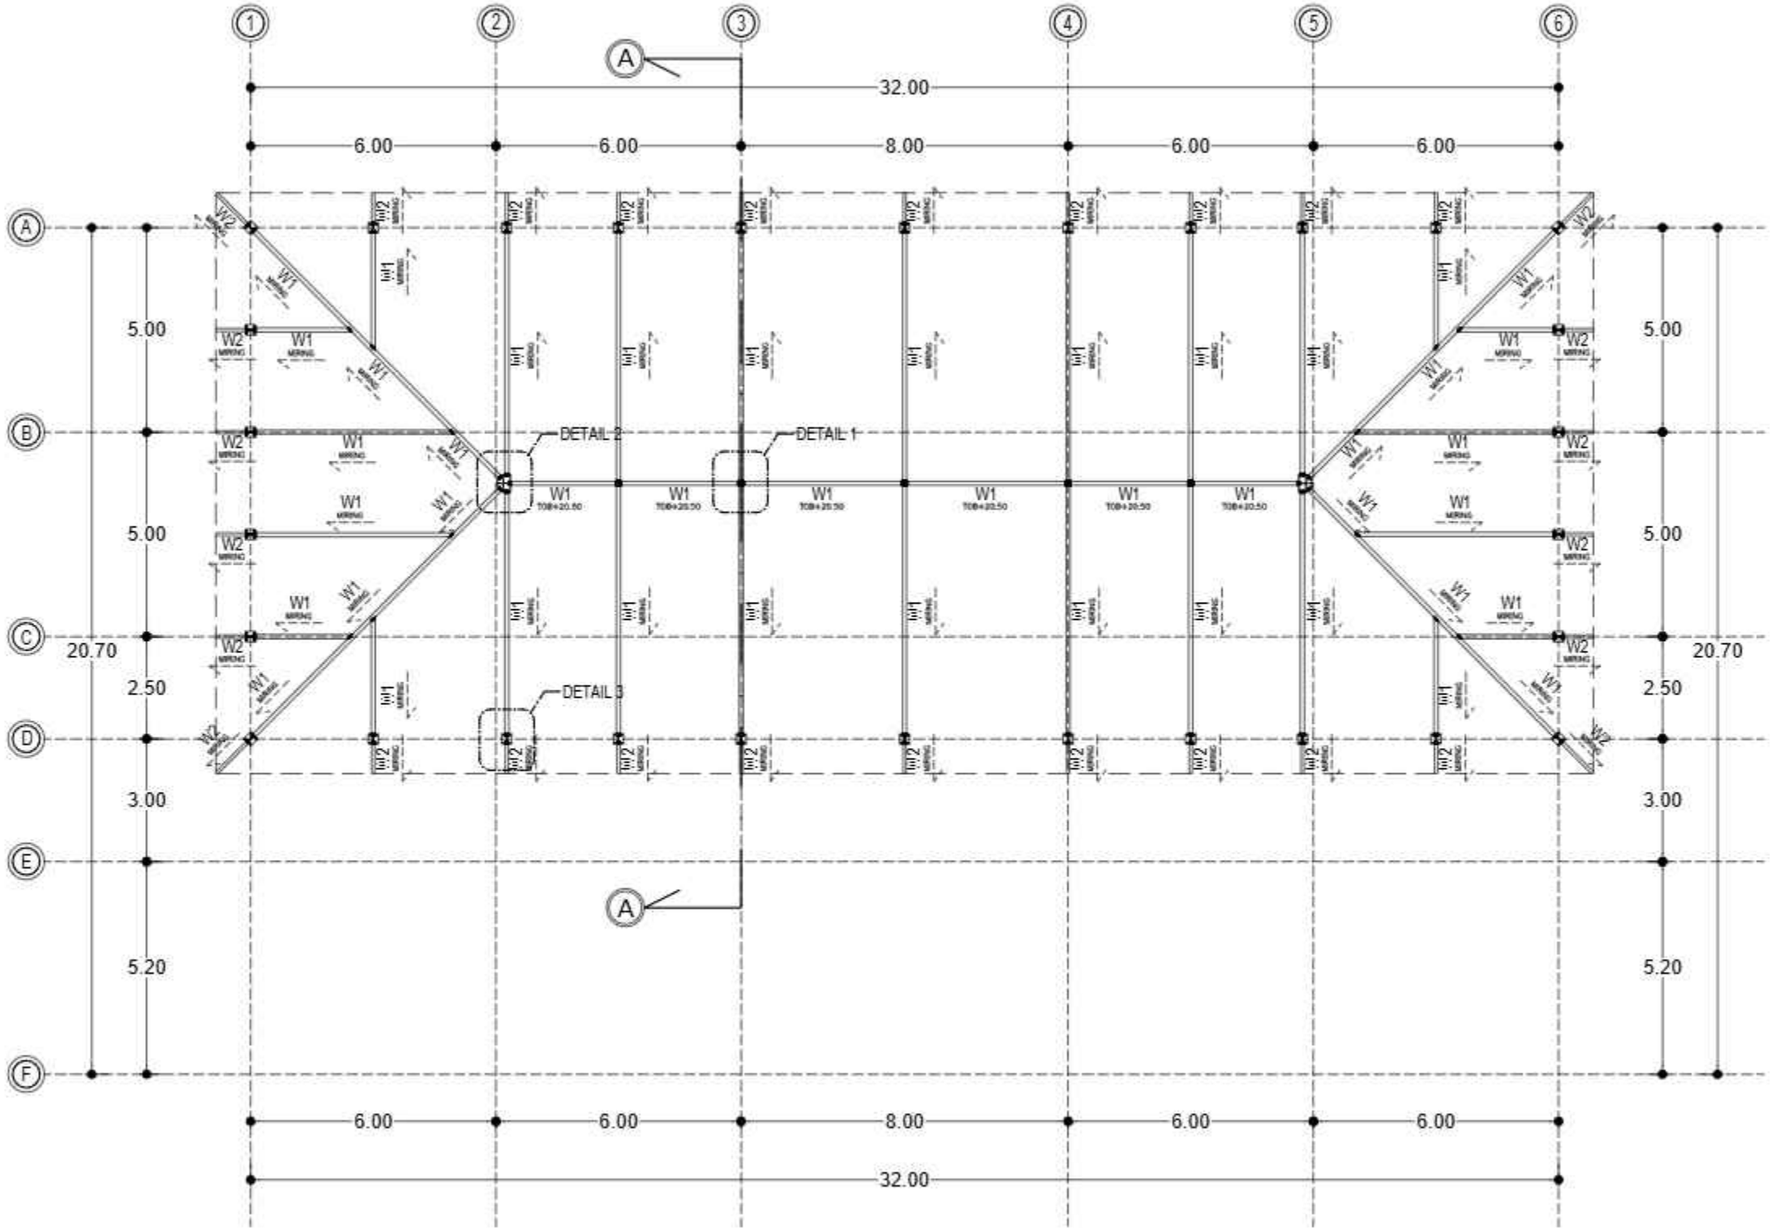

DENAH KUDA-KUDA ATAP BAJA PROFIL
SKALA 1 : 150

KEMENTERIAN PENDIDIKAN DAN KEBUDAYAAN
UNIVERSITAS PENDIDIKAN GANESHA
Jalan Udayana No.11, Banjasari, Kec. Buleleng, Kab. Buleleng, Bali 81116

PEKERJAAN :
PERENCANAAN PEMBANGUNAN GEDUNG DIREKTORAT TAHUN ANGGARAN 2025

LOKASI :
KAMPUS UNIVERSITAS PENDIDIKAN GANESHA, JALAN UDAYANA-SINGARAJA

NO.	CATATAN	PARAF

DIPERIKSA OLEH :

NAMA	JABATAN	PARAF

DISETUJUI :
PEJABAT PEMBUAT KOMITMEN
UNIVERSITAS PENDIDIKAN GANESHA

MADE RESPAWAN, S.T., M.T.
NIP. 19791207 200801 1 008

MENGETAHUI :
KUASA PENGGUNA ANGGARAN

Prof. Dr. I WAYAN LASMAWAN, M.Pd
NIP. 19670221 199308 1 002

STAFF KONSULTAN

JABATAN	NAMA	PARAF
Team Leader	Ir. I Kadek Juniana, ST	
Ahli Teknik Bangunan Gedung	I Made Wede Wirawan, ST	
Ahli Estimasi Biaya	Luh Putu Rosiheni, ST	
Ahli K3 Konstruksi	I Kadek Dwijantara Cahyadi, ST	
Operator CAD/ Juru Gambar	Ni Luh Putu Karina Septari, S. Ars	


NAMA GAMBAR :
DENAH KUDA-KUDA ATAP BAJA PROFIL

SKALA :
1:150

KODE	NO. GAMBAR	NO. LEMBAR

Konsultan Perencana
PT. TATA RANCANA HIJAU

Ir. I Gusti Agung Adi Wiraguna, ST., M. Ars
Direktur

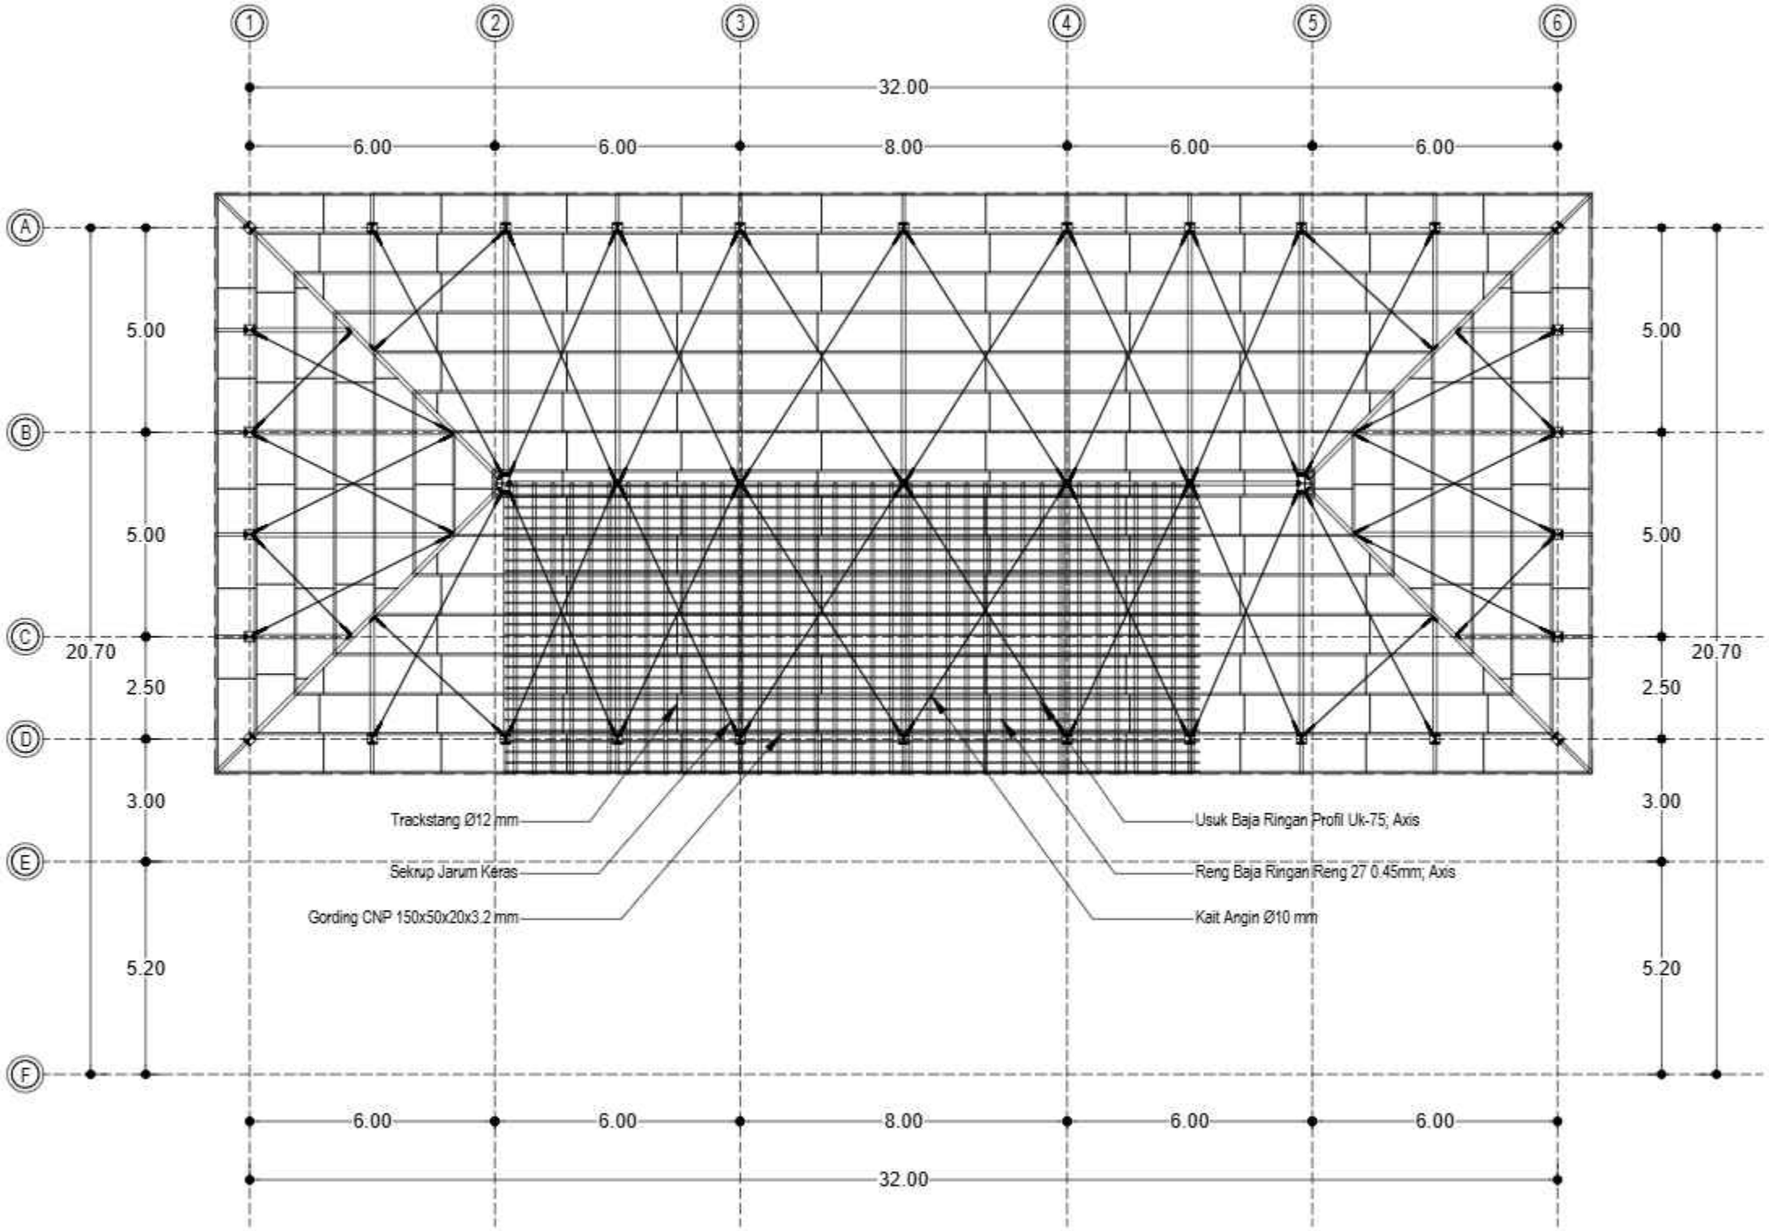

DENAH ATAP BAJA PROFIL
SKALA 1 : 150

KEMENTERIAN PENDIDIKAN DAN KEBUDAYAAN
UNIVERSITAS PENDIDIKAN GANESHA
Jalan Udayana No.11, Banjasari, Kec. Buleleng, Kab. Buleleng, Bali 81116

PEKERJAAN :
PERENCANAAN PEMBANGUNAN GEDUNG DIREKTORAT TAHUN ANGGARAN 2025

LOKASI :
KAMPUS UNIVERSITAS PENDIDIKAN GANESHA, JALAN UDAYANA-SINGARAJA

NO.	CATATAN	PARAF

DIPERIKSA OLEH :

NAMA	JABATAN	PARAF

DISETUJUI :
PEJABAT PEMBUAT KOMITMEN
UNIVERSITAS PENDIDIKAN GANESHA

MADE RESPAWAN, S.T., M.T.
NIP. 19791207 200801 1 008

MENGETAHUI :
KUASA PENGGUNA ANGGARAN

Prof. Dr. I WAYAN LASMAWAN, M.Pd
NIP. 19670221 199308 1 002

STAFF KONSULTAN

JABATAN	NAMA	PARAF
Team Leader	Ir. I Kadek Juniana, ST	
Ahli Teknik Bangunan Gedung	I Made Wede Wirasan, ST	
Ahli Estimasi Biaya	Luh Putu Rosiheni, ST	
Ahli K3 Konstruksi	I Kadek Dwijantara Dahyadi, ST	
Operator CAD/ Juru Gambar	Ni Luh Putu Karina Septian, S. Ars	


NAMA GAMBAR :
DENAH ATAP BAJA PROFIL

SKALA :
1:150

KODE	NO. GAMBAR	NO. LEMBAR

Konsultan Perencana
PT. TATA RANCANA HIJAU

Ir. I Gusti Agung Adi Wiraguna, ST., M. Ars
Direktur

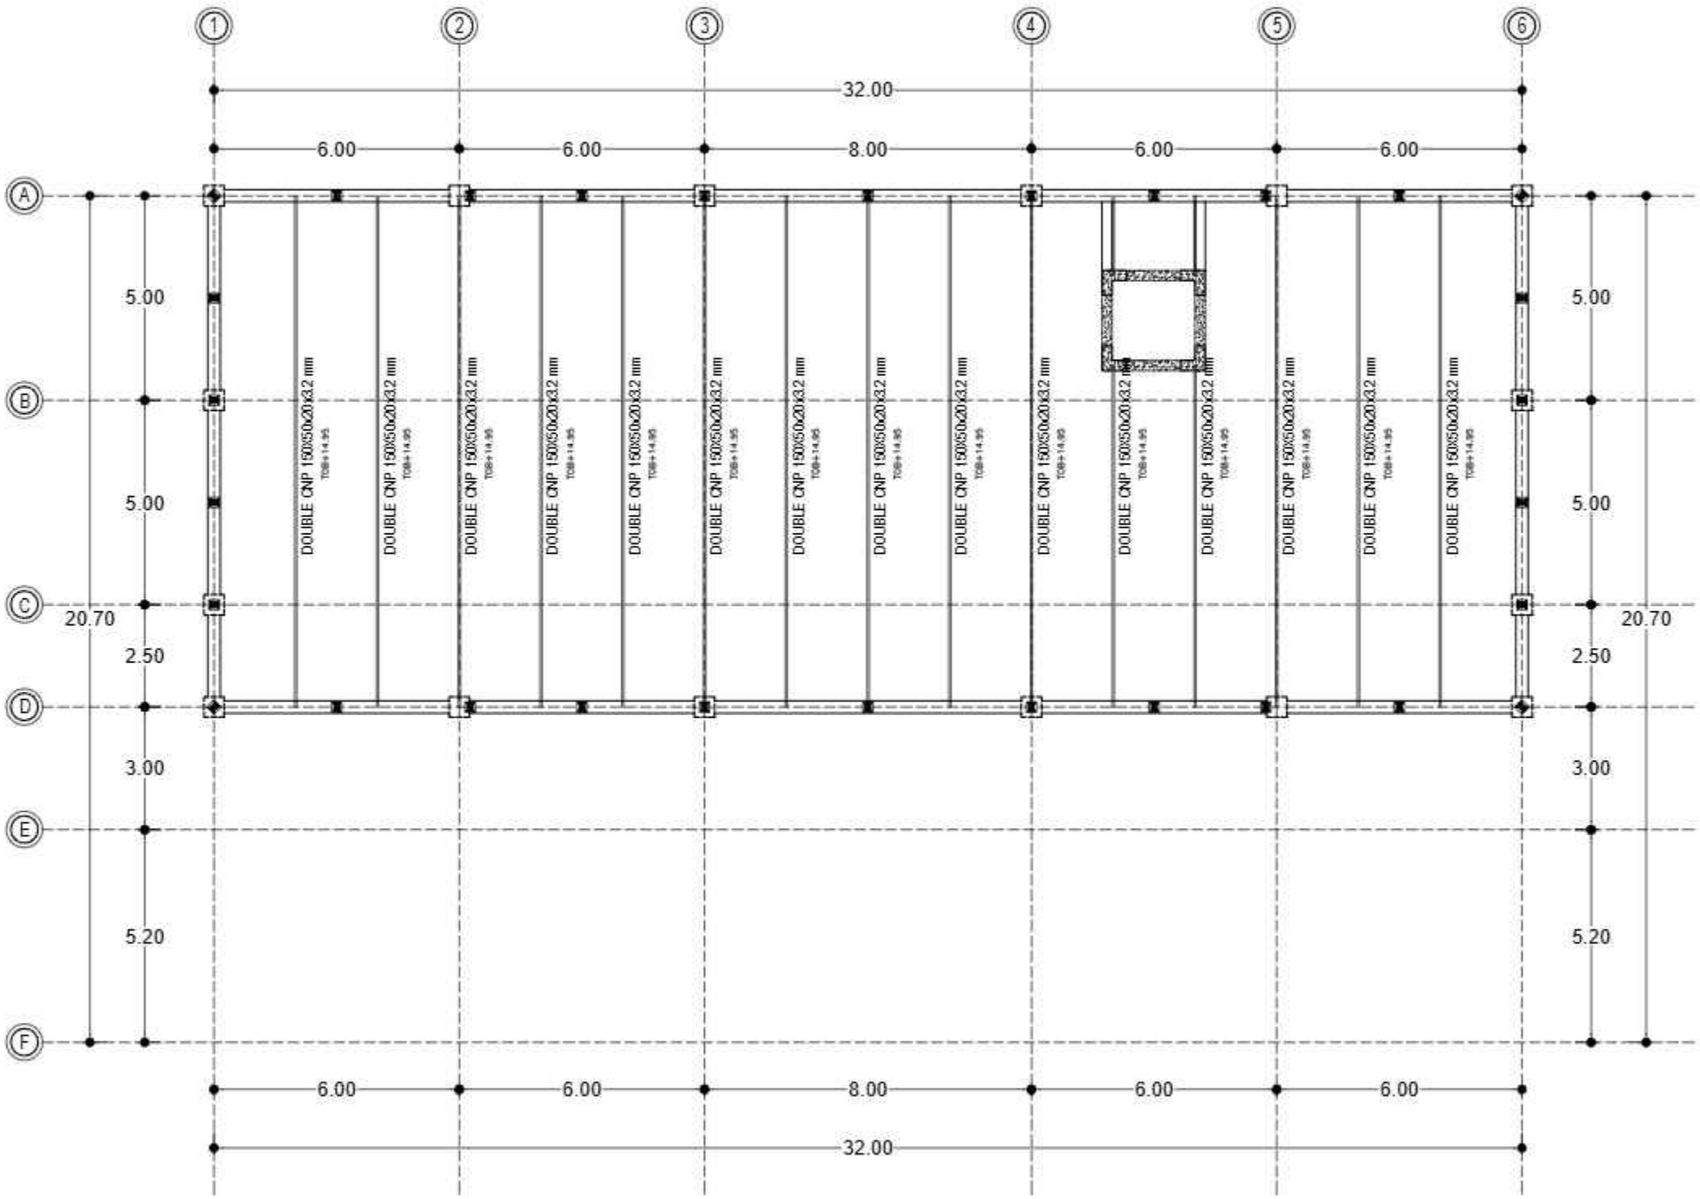

DENAH RANGKA PERKUATAN PENGGANTUNG PLAFOND LANTAI ATAP

SKALA 1 : 150

KEMENTERIAN PENDIDIKAN DAN KEBUDAYAAN
UNIVERSITAS PENDIDIKAN GANESHA
Jalan Udayana No.11, Banjasari, Kec. Buleleng, Kab. Buleleng, Bali 81116

PEKERJAAN :
PERENCANAAN PEMBANGUNAN GEDUNG DIREKTORAT TAHUN ANGGARAN 2025

LOKASI :
KAMPUS UNIVERSITAS PENDIDIKAN GANESHA, JALAN UDAYANA-SINGARAJA

NO.	CATATAN	PARAF

DIPERIKSA OLEH :

NAMA	JABATAN	PARAF

DISETUJUI :
PEJABAT PEMBUAT KOMITMEN
UNIVERSITAS PENDIDIKAN GANESHA

MADE RESPAWAN, S.T., M.T.
NIP. 19791207 200801 1 006

MENGETAHUI :
KUASA PENGGUNA ANGGARAN

Prof. Dr. I WAYAN LASMAWAN, M.Pd
NIP. 19670221 199308 1 002

STAFF KONSULTAN

JABATAN	NAMA	PARAF
Team Leader	Ir. I Kadek Juniarta, ST	
Ahli Teknik Bangunan Gedung	I Made Wede Wirawan, ST	
Ahli Estimasi Biaya	Luh Putu Rosheni, ST	
Ahli K3 Konstruksi	I Kadek Dwijentara Cahyadi, ST	
Operator CAD/ Juru Gambar	Ni Luh Putu Karina Septiari, S. Ars	


NAMA GAMBAR :
DENAH RANGKA PERKUATAN
PENGGANTUNG PLAFOND LANTAI ATAP

SKALA :
1:150

KODE	NO. GAMBAR	NO. LEMBAR


Konsultan Perencana
PT. TATA RANCANA HIJAU

Ir. I Gusti Agung Adi Wiraguna, ST., M. Ars
Direktur

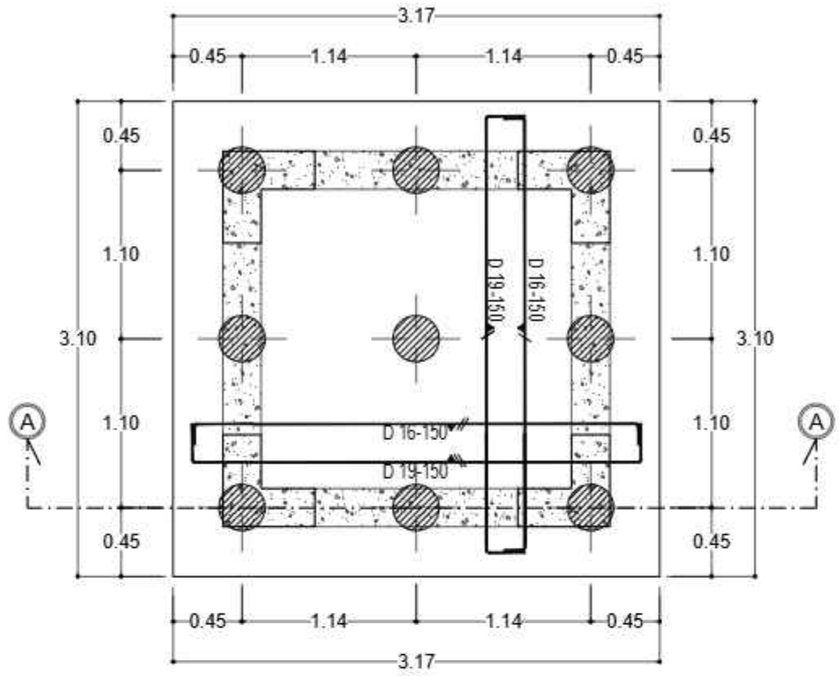

KETERANGAN :

1. Mutu Beton
   - Bore Pile dan Pile Cap : fc' 25 MPa ≈ K-300 (slump 12 ±2)
   - Kolom : fc' 21 MPa ≈ K-250 (slump 12 ±2)
   - Balok : fc' 21 MPa ≈ K-250 (slump 12 ±2)
   - Pelat : fc' 21 MPa ≈ K-250 (slump 12 ±2)
2. Mutu Baja Tulangan
   ≤ Ø12 BJTP 280 (SNI 2052-2017 Baja Tulangan Beton)
   ≥ Ø12 BJTS 420B (SNI 2052-2017 Baja Tulangan Beton)

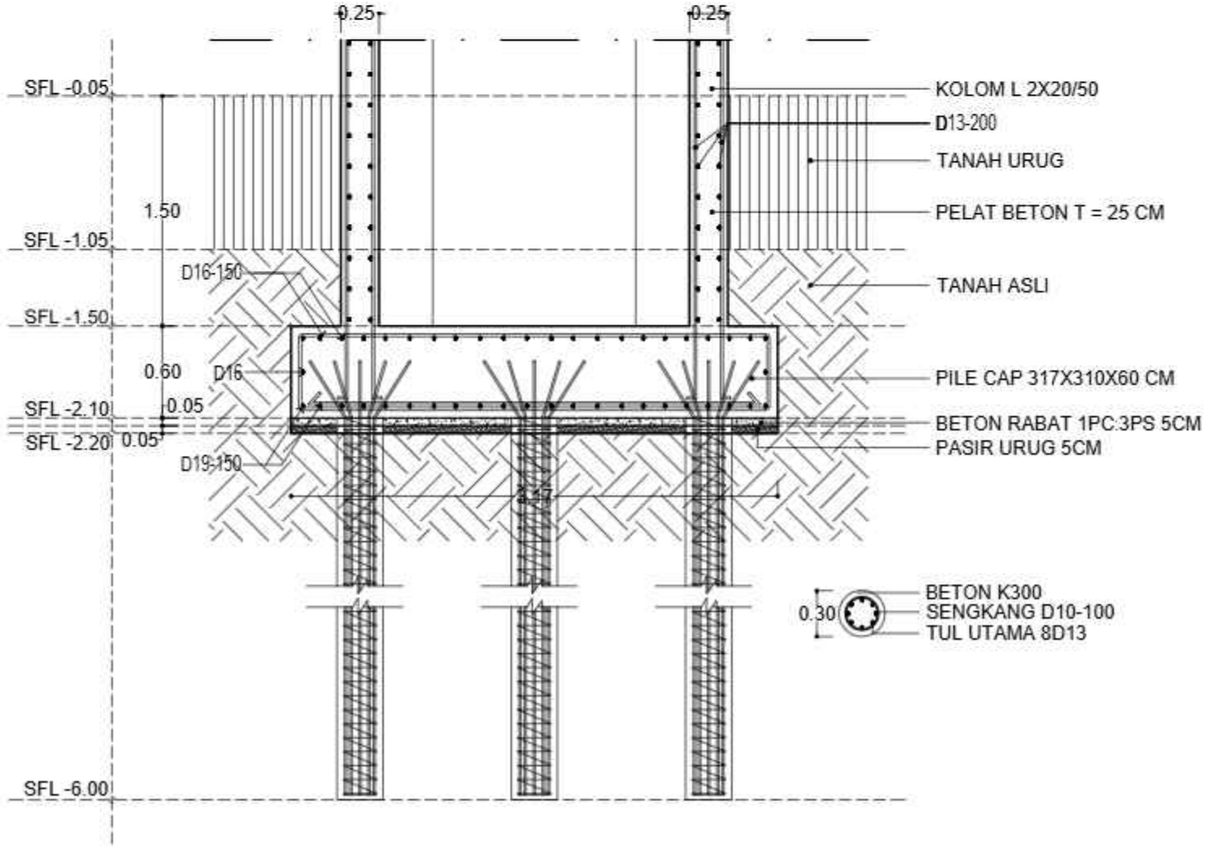

DETAIL PONDASI LIFT
SKALA 1 : 40

KEMENTERIAN PENDIDIKAN DAN KEBUDAYAAN
UNIVERSITAS PENDIDIKAN GANESHA
Jalan Udayana No.11, Banjasari, Kec. Buleleng, Kab. Buleleng, Bali 81116

PEKERJAAN :
PERENCANAAN PEMBANGUNAN GEDUNG DIREKTORAT TAHUN ANGGARAN 2025

LOKASI :
KAMPUS UNIVERSITAS PENDIDIKAN GANESHA, JALAN UDAYANA-SINGARAJA

NO.	CATATAN	PARAF

DIPERIKSA OLEH :

NAMA	JABATAN	PARAF

DISETUJUI :
PEJABAT PEMBUAT KOMITMEN
UNIVERSITAS PENDIDIKAN GANESHA

MADE RESPAWAN, S.T., M.T.
NIP. 19791207 200801 1 006

MENGETAHUI :
KUASA PENGGUNA ANGGARAN

Prof. Dr. I WAYAN LASMAWAN, M.Pd
NIP. 19670221 199308 1 002

STAFF KONSULTAN

JABATAN	NAMA	PARAF
Team Leader	Ir. I Kadek Juniarta, ST	
Ahli Teknik Bangunan Gedung	I Made Wede Wirawan, ST	
Ahli Estimasi Biaya	Luh Putu Rosiheni, ST	
Ahli K3 Konstruksi	I Kadek Dwijentara Cahyadi, ST	
Operator CAD/ Juru Gambar	Ni Luh Putu Karina Septiari, S. Ars	


NAMA GAMBAR :
DETAIL PONDASI LIFT

SKALA :
1:40

KODE	NO. GAMBAR	NO. LEMBAR


Konsultan Perencana
PT. TATA RANCANA HIJAU

Ir. I Gusti Agung Adi Wiraguna, ST., M. Ars
Direktur

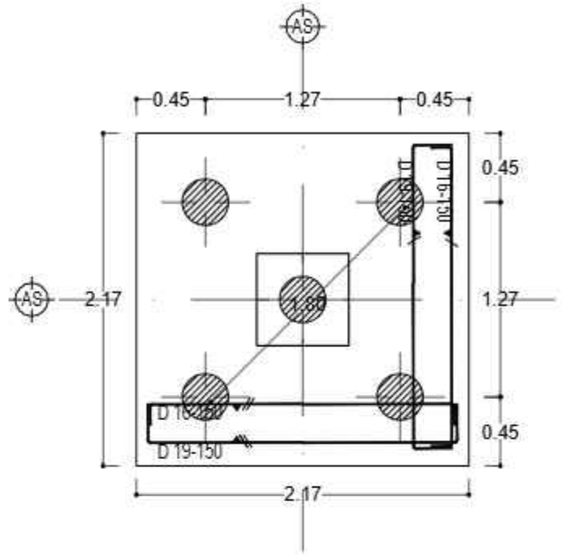

KETERANGAN :

1. Mutu Beton
   - Bore Pile dan Pile Cap : fc' 25 MPa ≈ K-300 (slump 12 ±2)
   - Kolom : fc' 21 MPa ≈ K-250 (slump 12 ±2)
   - Balok : fc' 21 MPa ≈ K-250 (slump 12 ±2)
   - Pelat : fc' 21 MPa ≈ K-250 (slump 12 ±2)
2. Mutu Baja Tulangan
   ≤ Ø12 BJTP 280 (SNI 2052-2017 Baja Tulangan Beton)
   ≥ Ø12 BJTS 420B (SNI 2052-2017 Baja Tulangan Beton)

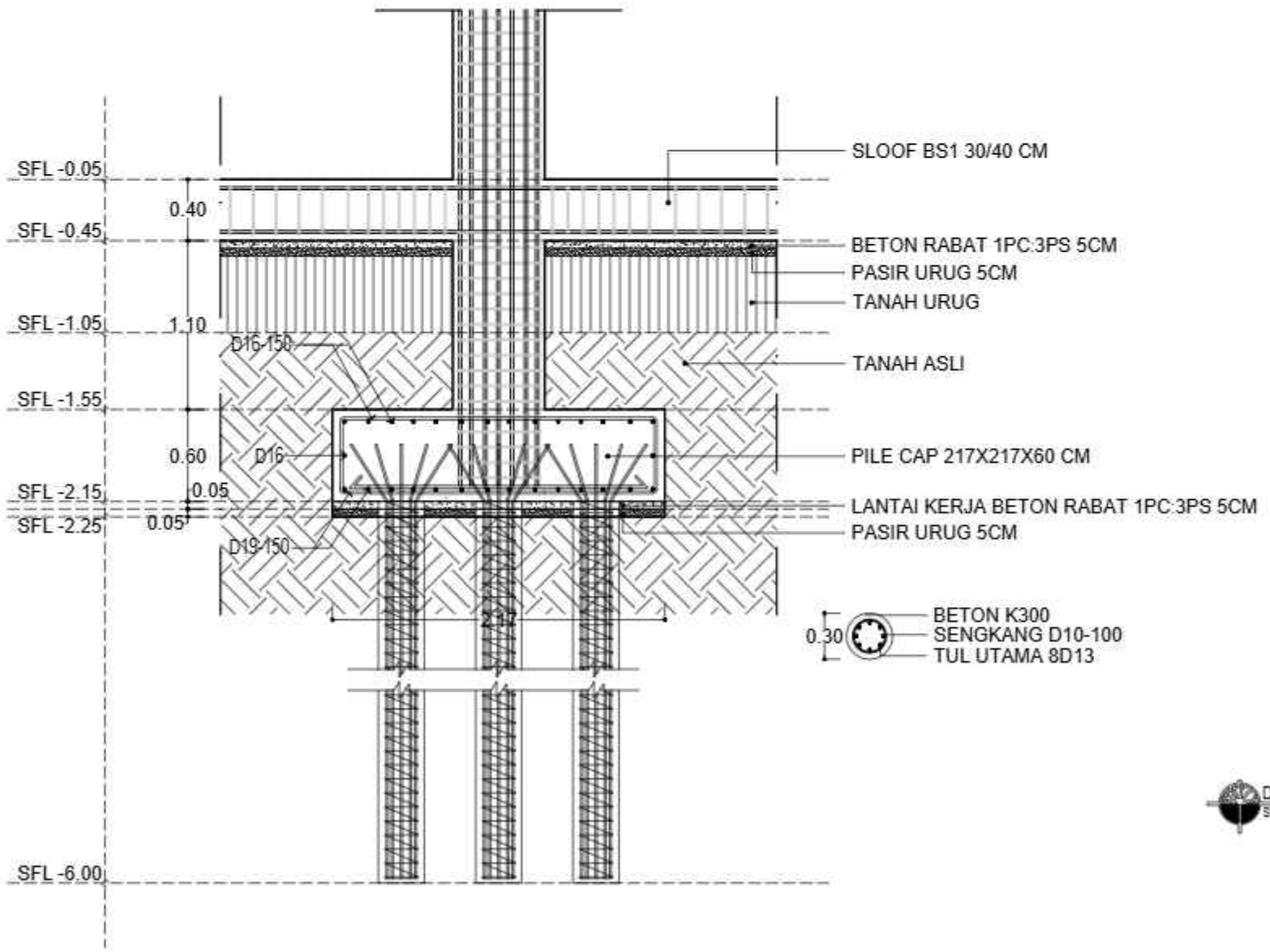

DETAIL PONDASI P1
SKALA 1 : 40

KEMENTERIAN PENDIDIKAN DAN KEBUDAYAAN
UNIVERSITAS PENDIDIKAN GANESHA
Jalan Udayana No.11, Banjasari, Kec. Buleleng, Kab. Buleleng, Bali 81116

PEKERJAAN :
PERENCANAAN PEMBANGUNAN GEDUNG DIREKTORAT TAHUN ANGGARAN 2025

LOKASI :
KAMPUS UNIVERSITAS PENDIDIKAN GANESHA, JALAN UDAYANA-SINGARAJA

NO.	CATATAN	PARAF

DIPERIKSA OLEH :

NAMA	JABATAN	PARAF

DISETUJUI :
PEJABAT PEMBUAT KOMITMEN
UNIVERSITAS PENDIDIKAN GANESHA

MADE RESPAWAN, S.T., M.T.
NIP. 19791207 200801 1 006

MENGETAHUI :
KUASA PENGGUNA ANGGARAN

Prof. Dr. I WAYAN LASMAWAN, M.Pd
NIP. 19670221 199308 1 002

STAFF KONSULTAN

JABATAN	NAMA	PARAF
Team Leader	Ir. I Kadek Juniana, ST	
Ahli Teknik Bangunan Gedung	I Made Weda Wiraaan, ST	
Ahli Estimasi Biaya	Luh Putu Rosiheri, ST	
Ahli K3 Konstruksi	I Kadek Dwijantara Cahyadi, ST	
Operator CAD/ Juru Gambar	Ni Luh Putu Karina Septiari, S. Ars	


NAMA GAMBAR :
DETAIL PONDASI P1

SKALA :
1:40


KODE	NO. GAMBAR	NO. LEMBAR

Konsultan Perencana
PT. TATA RANCANA HIJAU

Ir. I Gusti Agung Adi Wiraguna, ST., M. Ars
Direktur

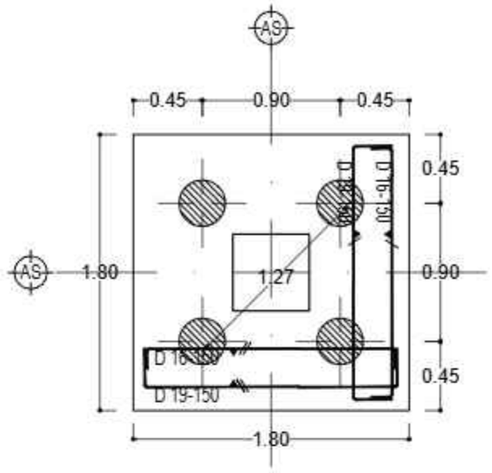

KETERANGAN :	
1. Mutu Beton	
- Bore Pile dan Pile Cap	: fc' 25 MPa ≈ K-300 (slump 12 ±2)
- Kolom	: fc' 21 MPa ≈ K-250 (slump 12 ±2)
- Balok	: fc' 21 MPa ≈ K-250 (slump 12 ±2)
- Pelat	: fc' 21 MPa ≈ K-250 (slump 12 ±2)
2. Mutu Baja Tulangan	
≤ Ø12 BJTP 280 (SNI 2052-2017 Baja Tulangan Beton)	
≥ Ø12 BJTS 420B (SNI 2052-2017 Baja Tulangan Beton)	

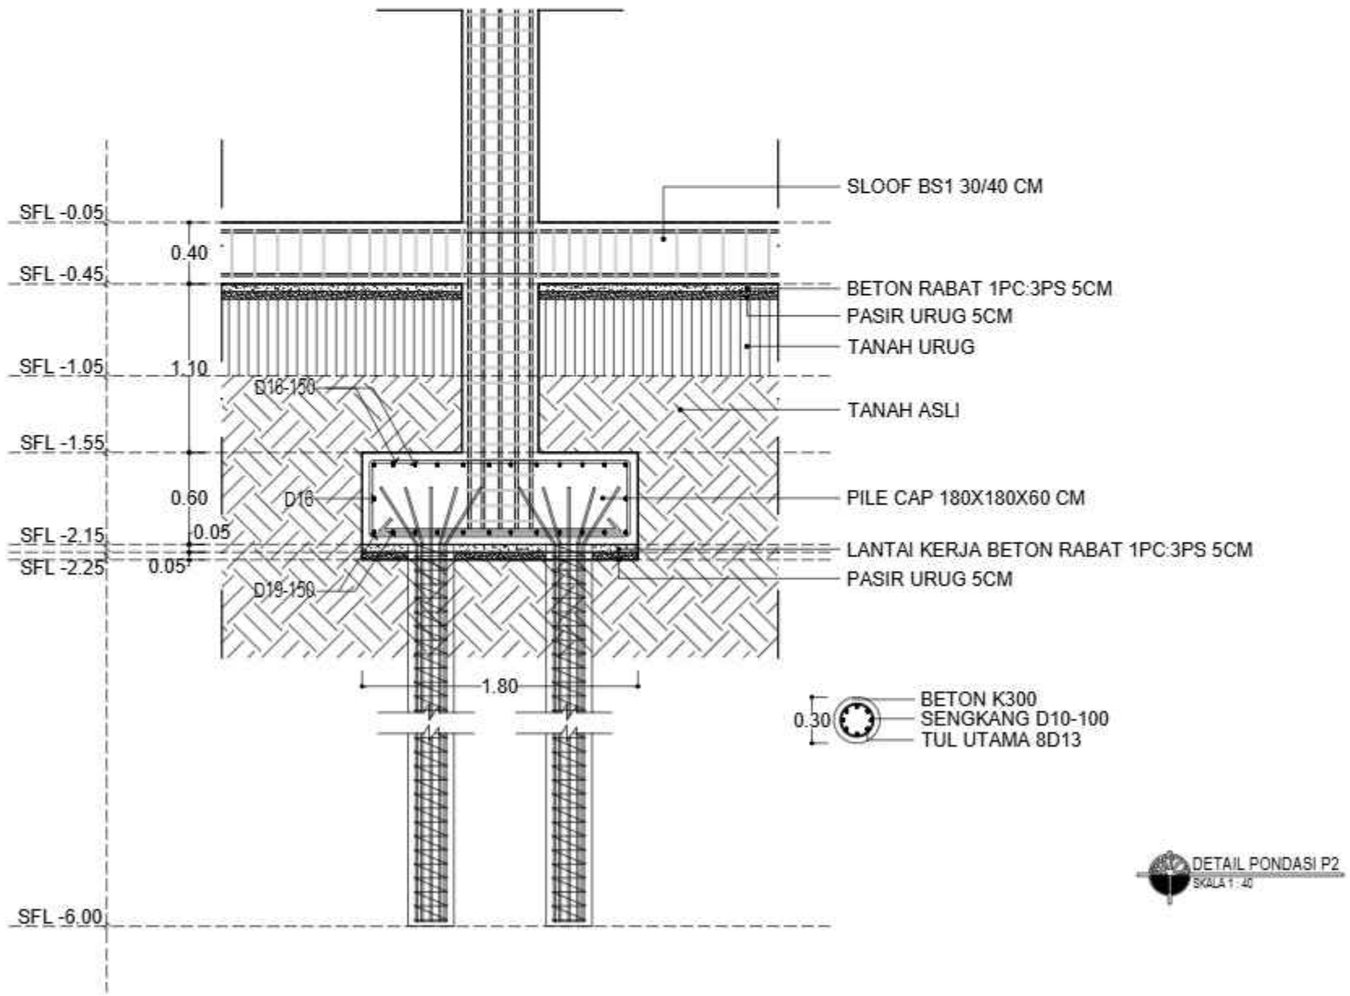

DETAIL PONDASI P2
SKALA 1 : 40

KEMENTERIAN PENDIDIKAN DAN KEBUDAYAAN
UNIVERSITAS PENDIDIKAN GANESHA
Jalan Udayana No.11, Banjasari, Kec. Buleleng, Kab. Buleleng, Bali 81116

PEKERJAAN :
PERENCANAAN PEMBANGUNAN GEDUNG DIREKTORAT TAHUN ANGGARAN 2025

LOKASI :
KAMPUS UNIVERSITAS PENDIDIKAN GANESHA, JALAN UDAYANA-SINGARAJA

NO.	CATATAN	PARAF

DIPERIKSA OLEH :

NAMA	JABATAN	PARAF

DISETUJUI :
PEJABAT PEMBUAT KOMITMEN
UNIVERSITAS PENDIDIKAN GANESHA

MADE RESPAWAN, S.T., M.T.
NIP. 19791207 200801 1 006

MENGETAHUI :
KUASA PENGGUNA ANGGARAN

Prof. Dr. I WAYAN LASMAWAN, M.Pd
NIP. 19670221 199308 1 002

STAFF KONSULTAN

JABATAN	NAMA	PARAF
Team Leader	Ir. I Kadek Juniarta, ST	
Ahli Teknik Bangunan Gedung	I Made Wede Wirawan, ST	
Ahli Estimasi Biaya	Luh Putu Rosiheni, ST	
Ahli K3 Konstruksi	I Kadek Dwijantara Cahyadi, ST	
Operator CAD/ Juru Gambar	Ni Luh Putu Karina Septiari, S. Ars	


NAMA GAMBAR :
DETAIL PONDASI P2

SKALA :
1:40


KODE	NO. GAMBAR	NO. LEMBAR

Konsultan Perencana
PT. TATA RANCANA HIJAU

Ir. I Gusti Agung Adi Wiraguna, ST., M. Ars
Direktur

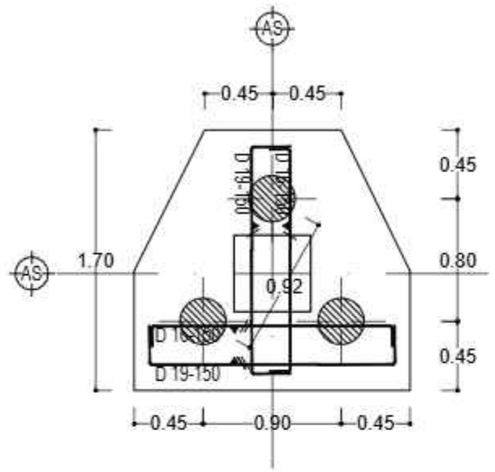

KETERANGAN :	
1. Mutu Beton	
- Bore Pile dan Pile Cap	: fc' 25 MPa ≈ K-300 (slump 12 ±2)
- Kolom	: fc' 21 MPa ≈ K-250 (slump 12 ±2)
- Balok	: fc' 21 MPa ≈ K-250 (slump 12 ±2)
- Pelat	: fc' 21 MPa ≈ K-250 (slump 12 ±2)
2. Mutu Baja Tulangan	
≤ Ø12 BJTP 280 (SNI 2052-2017 Baja Tulangan Beton)	
≥ Ø12 BJTS 420B (SNI 2052-2017 Baja Tulangan Beton)	

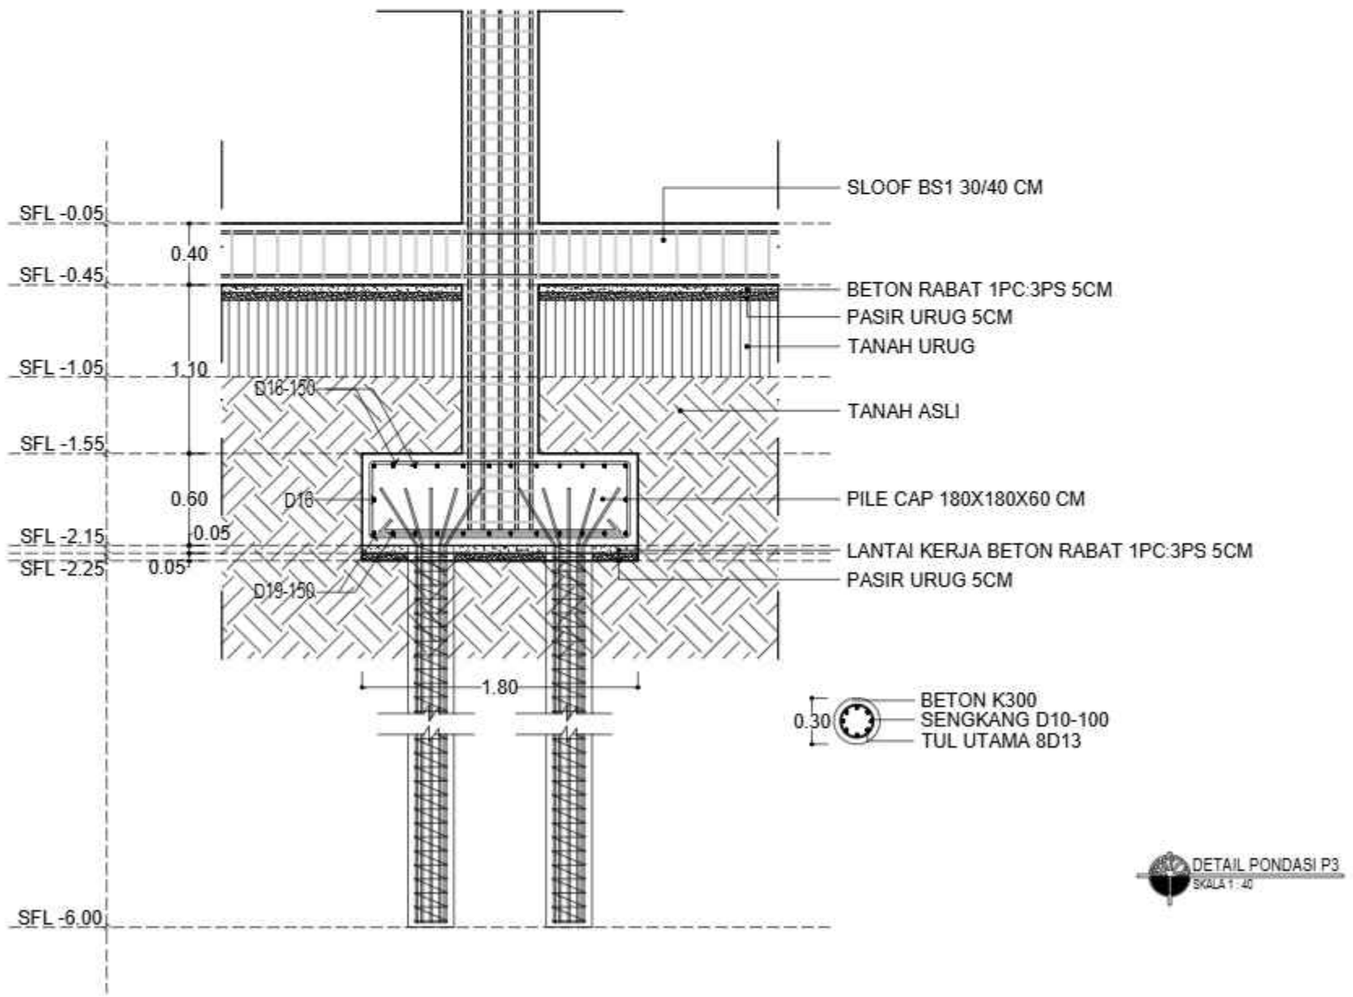

DETAIL PONDASI P3
SKALA 1 : 40

KEMENTERIAN PENDIDIKAN DAN KEBUDAYAAN
UNIVERSITAS PENDIDIKAN GANESHA
Jalan Udayana No.11, Banjasari, Kec. Buleleng, Kab. Buleleng, Bali 81116

PEKERJAAN :
PERENCANAAN PEMBANGUNAN GEDUNG DIREKTORAT TAHUN ANGGARAN 2025

LOKASI :
KAMPUS UNIVERSITAS PENDIDIKAN GANESHA, JALAN UDAYANA-SINGARAJA

NO.	CATATAN	PARAF

DIPERIKSA OLEH :

NAMA	JABATAN	PARAF

DISETUJUI :
PEJABAT PEMBUAT KOMITMEN
UNIVERSITAS PENDIDIKAN GANESHA

MADE RESPAWAN, S.T., M.T.
NIP. 19791207 200801 1 006

MENGETAHUI :
KUASA PENGGUNA ANGGARAN

Prof. Dr. I WAYAN LASMAWAN, M.Pd
NIP. 19670221 199308 1 002

STAFF KONSULTAN

JABATAN	NAMA	PARAF
Team Leader	Ir. I Kadek Juniarta, ST	
Ahli Teknik Bangunan Gedung	I Made Wede Wiresen, ST	
Ahli Estimasi Biaya	Luh Putu Rosheni, ST	
Ahli K3 Konstruksi	I Kadek Dwijantara Cahyadi, ST	
Operator CAD/ Juru Gambar	Ni Luh Putu Karina Septiari, S. Ars	


NAMA GAMBAR :
DETAIL PONDASI P3

SKALA :
1:40

KODE	NO. GAMBAR	NO. LEMBAR


Konsultan Perencana
PT. TATA RANCANA HIJAU

Ir. I Gusti Agung Adi Wiraguna, ST., M. Ars
Direktur

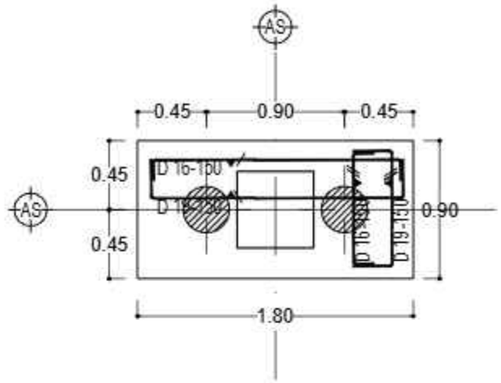

KETERANGAN :

1. Mutu Beton
   - Bore Pile dan Pile Cap : fc' 25 MPa ≈ K-300 (slump 12 ±2)
   - Kolom : fc' 21 MPa ≈ K-250 (slump 12 ±2)
   - Balok : fc' 21 MPa ≈ K-250 (slump 12 ±2)
   - Pelat : fc' 21 MPa ≈ K-250 (slump 12 ±2)
2. Mutu Baja Tulangan
   ≤ Ø12 BJTP 280 (SNI 2052-2017 Baja Tulangan Beton)
   ≥ Ø12 BJTS 420B (SNI 2052-2017 Baja Tulangan Beton)

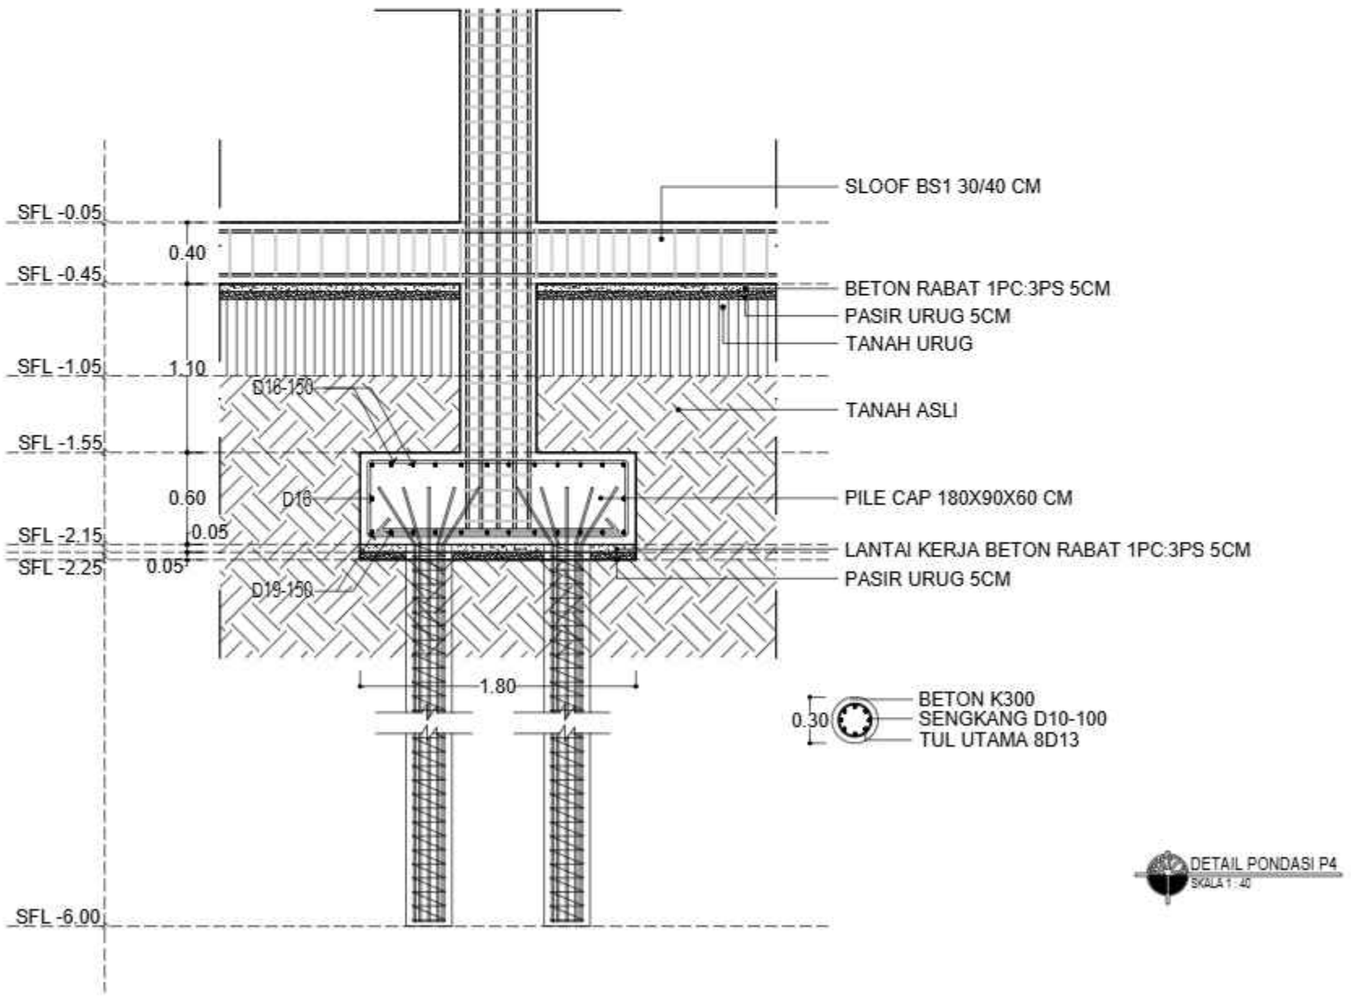

DETAIL PONDASI P4
SKALA 1 : 40

KEMENTERIAN PENDIDIKAN DAN KEBUDAYAAN
UNIVERSITAS PENDIDIKAN GANESHA
Jalan Udayana No.11, Banjasari, Kec. Buleleng, Kab. Buleleng, Bali 81116

PEKERJAAN :
PERENCANAAN PEMBANGUNAN GEDUNG DIREKTORAT TAHUN ANGGARAN 2025

LOKASI :
KAMPUS UNIVERSITAS PENDIDIKAN GANESHA, JALAN UDAYANA-SINGARAJA

NO.	CATATAN	PARAF

DIPERIKSA OLEH :

NAMA	JABATAN	PARAF

DISETUJUI :
PEJABAT PEMBUAT KOMITMEN
UNIVERSITAS PENDIDIKAN GANESHA

MADE RESPAWAN, S.T., M.T.
NIP. 19791207 200801 1 006

MENGETAHUI :
KUASA PENGGUNA ANGGARAN

Prof. Dr. I WAYAN LASMAWAN, M.Pd
NIP. 19670221 199308 1 002

STAFF KONSULTAN

JABATAN	NAMA	PARAF
Team Leader	Ir. I Kadek Juniarta, ST	
Ahli Teknik Bangunan Gedung	I Made Wede Wirawan, ST	
Ahli Estimasi Biaya	Luh Putu Rosiheni, ST	
Ahli K3 Konstruksi	I Kadek Dwijantara Cahyadi, ST	
Operator CAD/ Juru Gambar	Ni Luh Putu Karina Septiari, S. Ars	


NAMA GAMBAR :
DETAIL PONDASI P4

SKALA :
1:40


KODE	NO. GAMBAR	NO. LEMBAR

Konsultan Perencana
PT. TATA RANCANA HIJAU

Ir. I Gusti Agung Adi Wiraguna, ST., M. Ars
Direktur

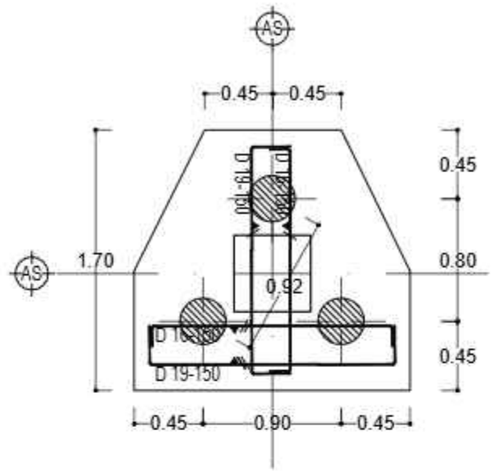

KETERANGAN :	
1. Mutu Beton	
- Bore Pile dan Pile Cap	: fc' 25 MPa ≈ K-300 (slump 12 ±2)
- Kolom	: fc' 21 MPa ≈ K-250 (slump 12 ±2)
- Balok	: fc' 21 MPa ≈ K-250 (slump 12 ±2)
- Pelat	: fc' 21 MPa ≈ K-250 (slump 12 ±2)
2. Mutu Baja Tulangan	
≤ Ø12 BJTP 280 (SNI 2052-2017 Baja Tulangan Beton)	
≥ Ø12 BJTS 420B (SNI 2052-2017 Baja Tulangan Beton)	

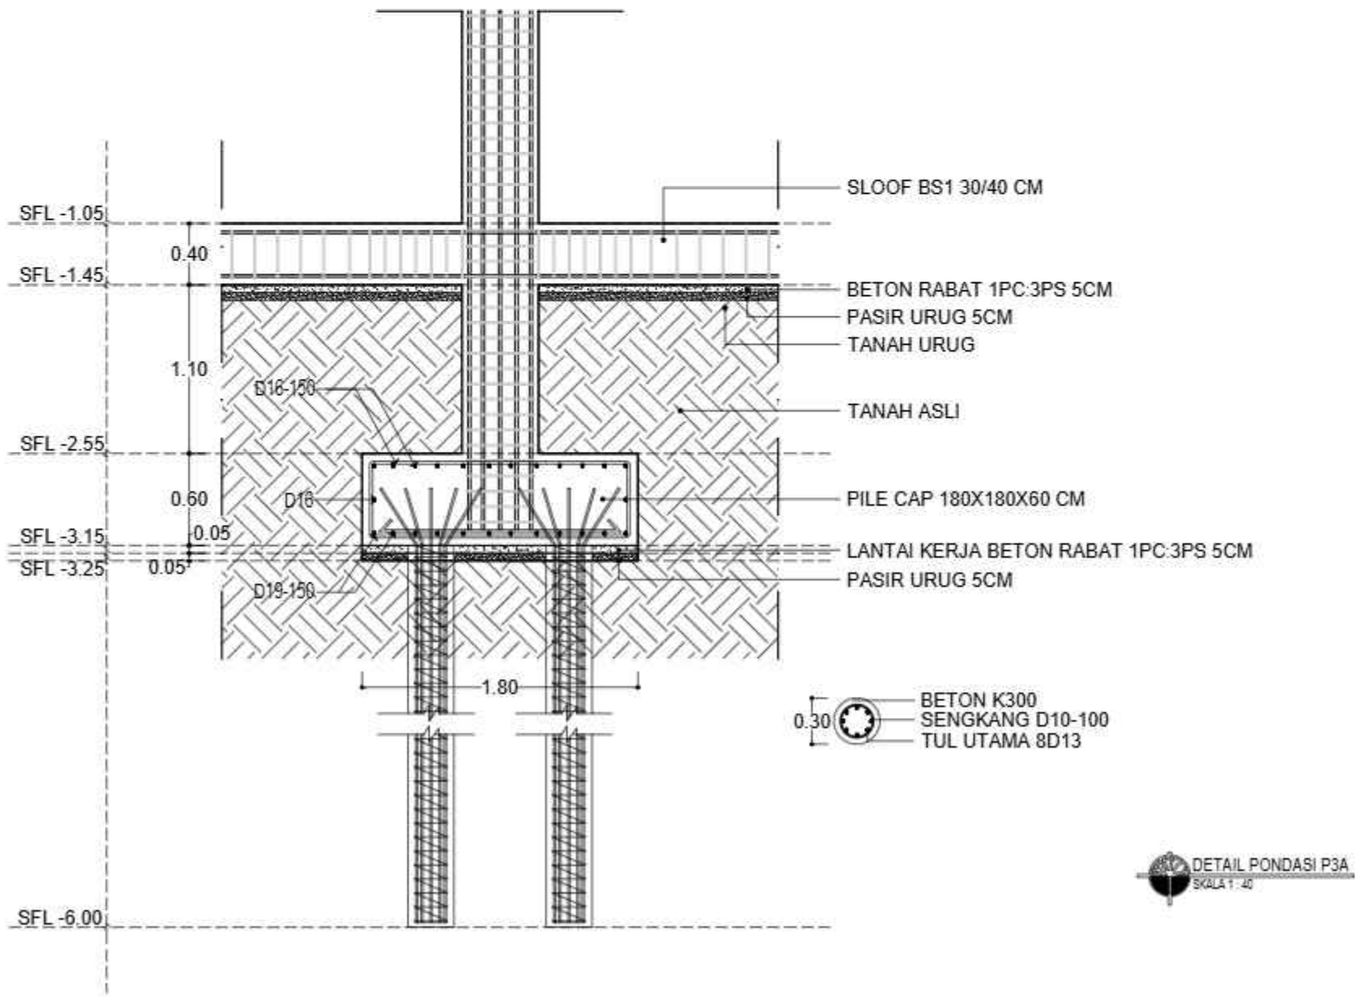

DETAIL PONDASI P3A
SKALA 1 : 40

KEMENTERIAN PENDIDIKAN DAN KEBUDAYAAN
UNIVERSITAS PENDIDIKAN GANESHA
Jalan Udayana No.11, Banjasari, Kec. Buleleng, Kab. Buleleng, Bali 81116

PEKERJAAN :
PERENCANAAN PEMBANGUNAN GEDUNG DIREKTORAT TAHUN ANGGARAN 2025

LOKASI :
KAMPUS UNIVERSITAS PENDIDIKAN GANESHA, JALAN UDAYANA-SINGARAJA

NO.	CATATAN	PARAF

DIPERIKSA OLEH :

NAMA	JABATAN	PARAF

DISETUJUI :
PEJABAT PEMBUAT KOMITMEN
UNIVERSITAS PENDIDIKAN GANESHA

MADE RESPAWAN, S.T., M.T.
NIP. 19791207 200801 1 006

MENGETAHUI :
KUASA PENGGUNA ANGGARAN

Prof. Dr. I WAYAN LASMAWAN, M.Pd
NIP. 19670221 199308 1 002

STAFF KONSULTAN

JABATAN	NAMA	PARAF
Team Leader	Ir. I Kadek Juniarta, ST	
Ahli Teknik Bangunan Gedung	I Made Wede Wirawan, ST	
Ahli Estimasi Biaya	Luh Putu Rosiheni, ST	
Ahli K3 Konstruksi	I Kadek Dwijantara Cahyadi, ST	
Operator CAD/ Juru Gambar	Ni Luh Putu Karina Septiari, S. Ars	


NAMA GAMBAR :
DETAIL PONDASI P3A

SKALA :
1:40

KODE	NO. GAMBAR	NO. LEMBAR


Konsultan Perencana
PT. TATA RANCANA HIJAU

Ir. I Gusti Agung Adi Wiraguna, ST., M. Ars
Direktur

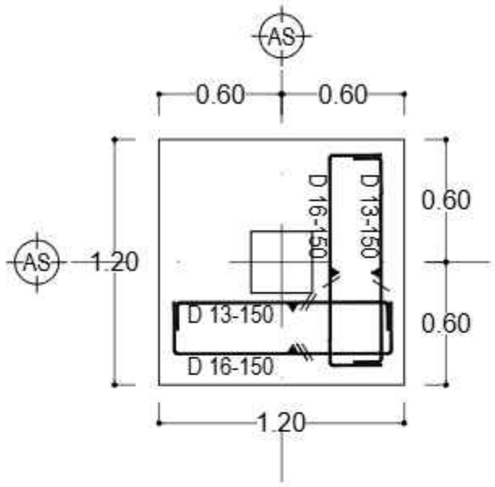

KETERANGAN :

1. Mutu Beton
   - Bore Pile dan Pile Cap : fc' 25 MPa ≈ K-300 (slump 12 ±2)
   - Kolom : fc' 21 MPa ≈ K-250 (slump 12 ±2)
   - Balok : fc' 21 MPa ≈ K-250 (slump 12 ±2)
   - Pelat : fc' 21 MPa ≈ K-250 (slump 12 ±2)
2. Mutu Baja Tulangan
   ≤ Ø12 BJTP 280 (SNI 2052-2017 Baja Tulangan Beton)
   ≥ Ø12 BJTS 420B (SNI 2052-2017 Baja Tulangan Beton)

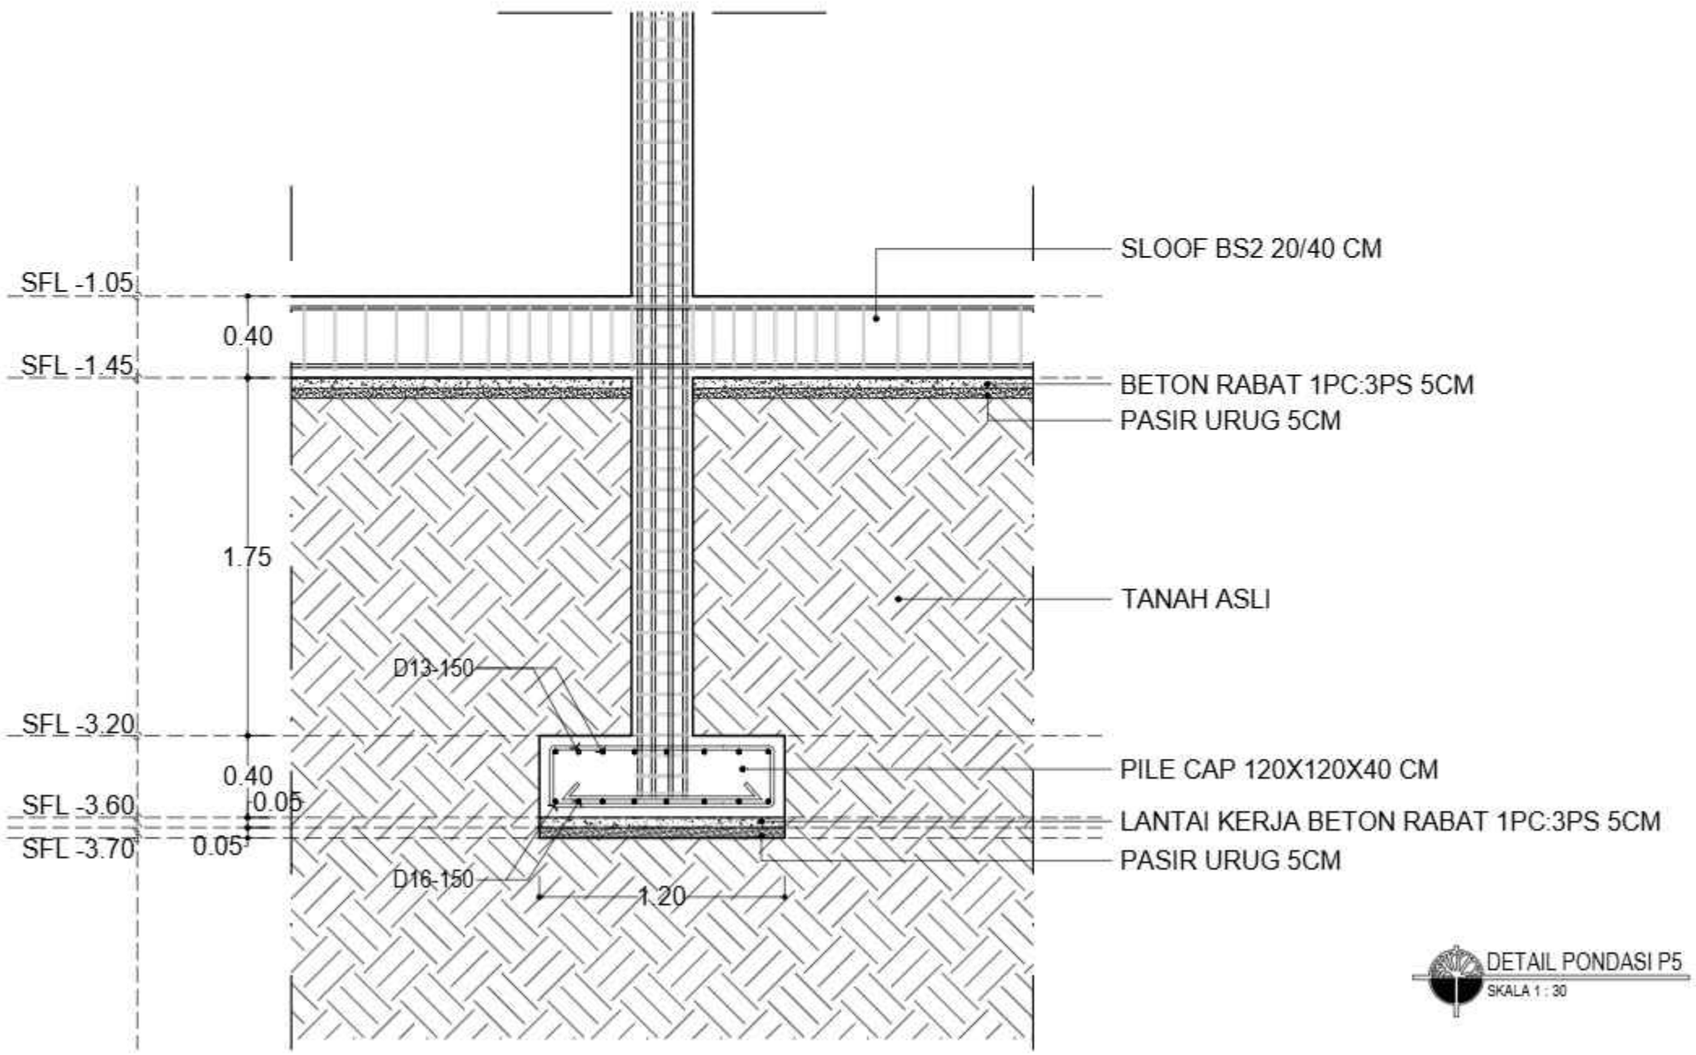

DETAIL PONDASI P5
SKALA 1 : 30

KEMENTERIAN PENDIDIKAN DAN KEBUDAYAAN
UNIVERSITAS PENDIDIKAN GANESHA
Jalan Udayana No.11, Banjasari, Kec. Buleleng, Kab. Buleleng, Bali 81116

PEKERJAAN :
PERENCANAAN PEMBANGUNAN GEDUNG DIREKTORAT TAHUN ANGGARAN 2025

LOKASI :
KAMPUS UNIVERSITAS PENDIDIKAN GANESHA, JALAN UDAYANA-SINGARAJA

NO.	CATATAN	PARAF

DIPERIKSA OLEH :

NAMA	JABATAN	PARAF

DISETUJUI :
PEJABAT PEMBUAT KOMITMEN
UNIVERSITAS PENDIDIKAN GANESHA

MADE RESPAWAN, S.T., M.T.
NIP. 19791207 200801 1 006

MENGETAHUI :
KUASA PENGGUNA ANGGARAN

Prof. Dr. I WAYAN LASMAWAN, M.Pd
NIP. 19670221 199303 1 002

STAFF KONSULTAN

JABATAN	NAMA	PARAF
Team Leader	Ir. I Kadek Juniana, ST	
Ahli Teknik Bangunan Gedung	I Made Weda Wiresen, ST	
Ahli Estimasi Biaya	Luh Putu Roshani, ST	
Ahli K3 Konstruksi	I Kadek Dwijendra Cahyadi, ST	
Operator CAD/ Juru Gambar	Ni Luh Putu Karina Septian, S. Ars	


NAMA GAMBAR :
DETAIL PONDASI P5

SKALA :
1:30

KODE	NO. GAMBAR	NO. LEMBAR

Konsultan Perencana
PT. TATA RANCANA HIJAU

Ir. I Gusti Agung Adi Wiraguna, ST., M. Ars
Direktur

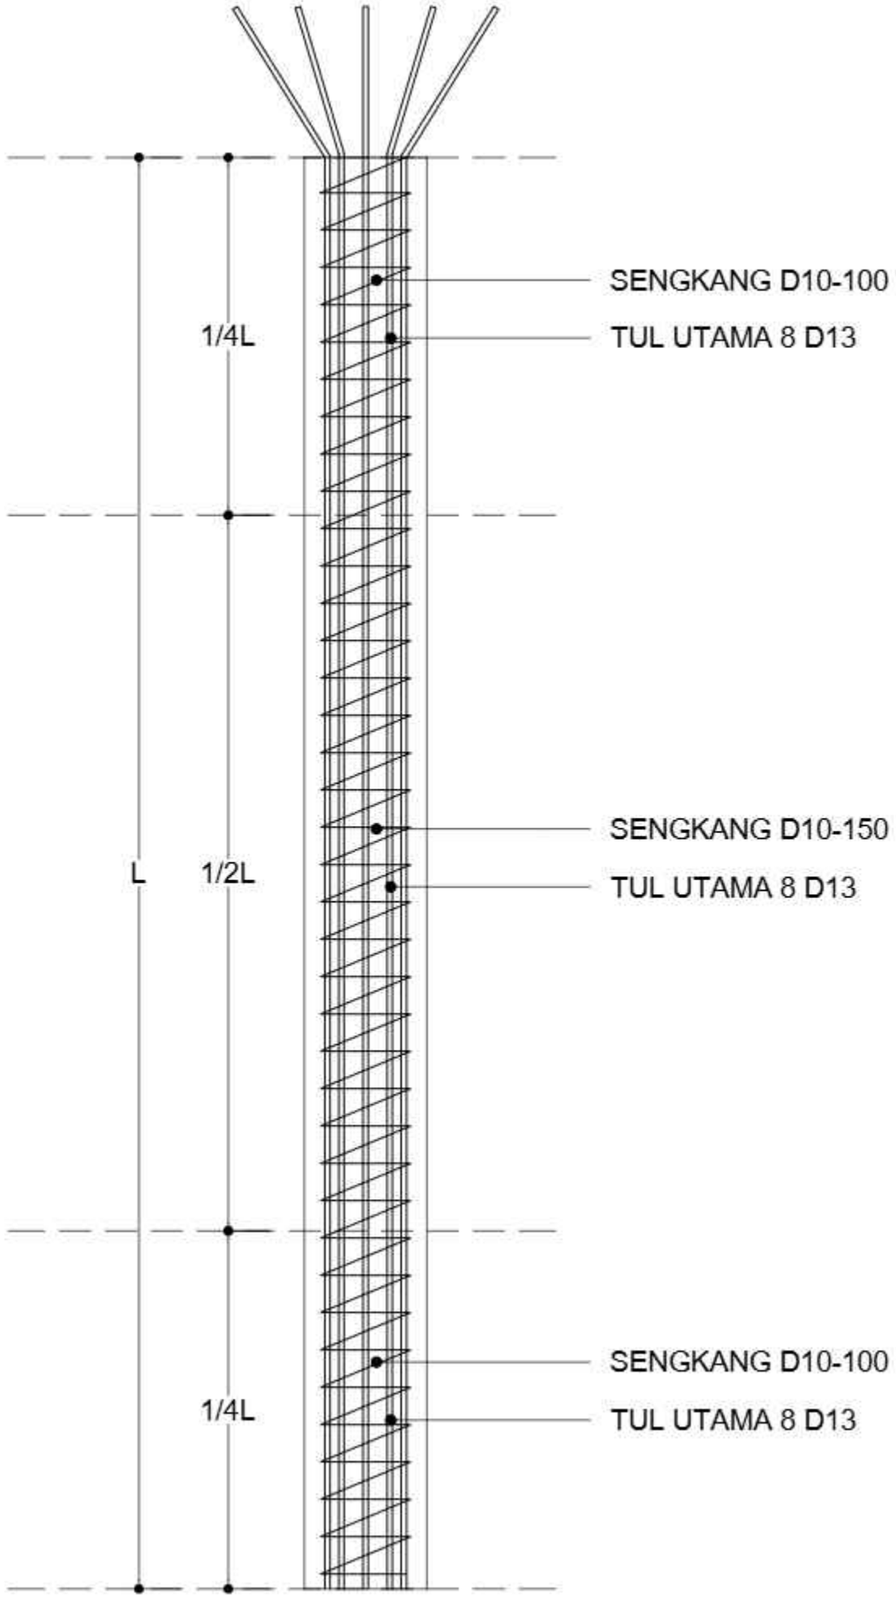



KETERANGAN :

PILE REINFORCMENT

- Bore Pile	: (Tumpuan)
Tulangan	: 8 D13
Spiral	: D10-100
Deking	: 40 mm
Mutu Beton	: fc' 26,4 MPa ≈ K-300 (slump 12 ±2)
Mutu Baja Tulangan	: ≤ Ø12 BJTP 280 (SNI 2052-2017 Baja Tulangan Beton) ≥ Ø12 BJTD 420 (SNI 2052-2017 Baja Tulangan Beton)
- Bore Pile	: (Lapangan)
Tulangan	: 8 D13
Spiral	: D10-150
Deking	: 40 mm
Mutu Beton	: fc' 26,4 MPa ≈ K-300 (slump 12 ±2)
Mutu Baja Tulangan	: ≤ Ø12 BJTP 280 (SNI 2052-2017 Baja Tulangan Beton) ≥ Ø12 BJTD 420 (SNI) (SNI 2052-2017 Baja Tulangan Beton)

DETAIL BOREPILE
SKALA 1 : 15

KEMENTERIAN PENDIDIKAN DAN KEBUDAYAAN
UNIVERSITAS PENDIDIKAN GANESHA
Jalan Udayana No.11, Banjasari, Kec. Buleleng, Kab. Buleleng, Bali 81116

PEKERJAAN :
PERENCANAAN PEMBANGUNAN GEDUNG DIREKTORAT TAHUN ANGGARAN 2025

LOKASI :
KAMPUS UNIVERSITAS PENDIDIKAN GANESHA, JALAN UDAYANA-SINGARAJA

NO.	CATATAN	PARAF

DIPERIKSA OLEH :

NAMA	JABATAN	PARAF

DISETUJUI :
PEJABAT PEMBUAT KOMITMEN
UNIVERSITAS PENDIDIKAN GANESHA

MADE RESPAWAN, S.T., M.T.
NIP. 19791207 200801 1 006

MENGETAHUI :
KUASA PENGGUNA ANGGARAN

Prof. Dr. I WAYAN LASMAWAN, M.Pd
NIP. 19670221 199308 1 002

STAFF KONSULTAN

JABATAN	NAMA	PARAF
Team Leader	Ir. I Kadek Juniarta, ST	
Ahli Teknik Bangunan Gedung	I Made Wede Wirawan, ST	
Ahli Estimasi Biaya	Luh Putu Rosheni, ST	
Ahli K3 Konstruksi	I Kadek Dwijantara Cahyadi, ST	
Operator CAD/ Juru Gambar	Ni Luh Putu Karina Septari, S. Ars	


NAMA GAMBAR :
DETAIL BOREPILE

SKALA :
1:15

KODE	NO. GAMBAR	NO. LEMBAR

Konsultan Perencana
PT. TATA RANCANA HIJAU

Ir. I Gusti Agung Adi Wiraguna, ST., M. Ars
Direktur

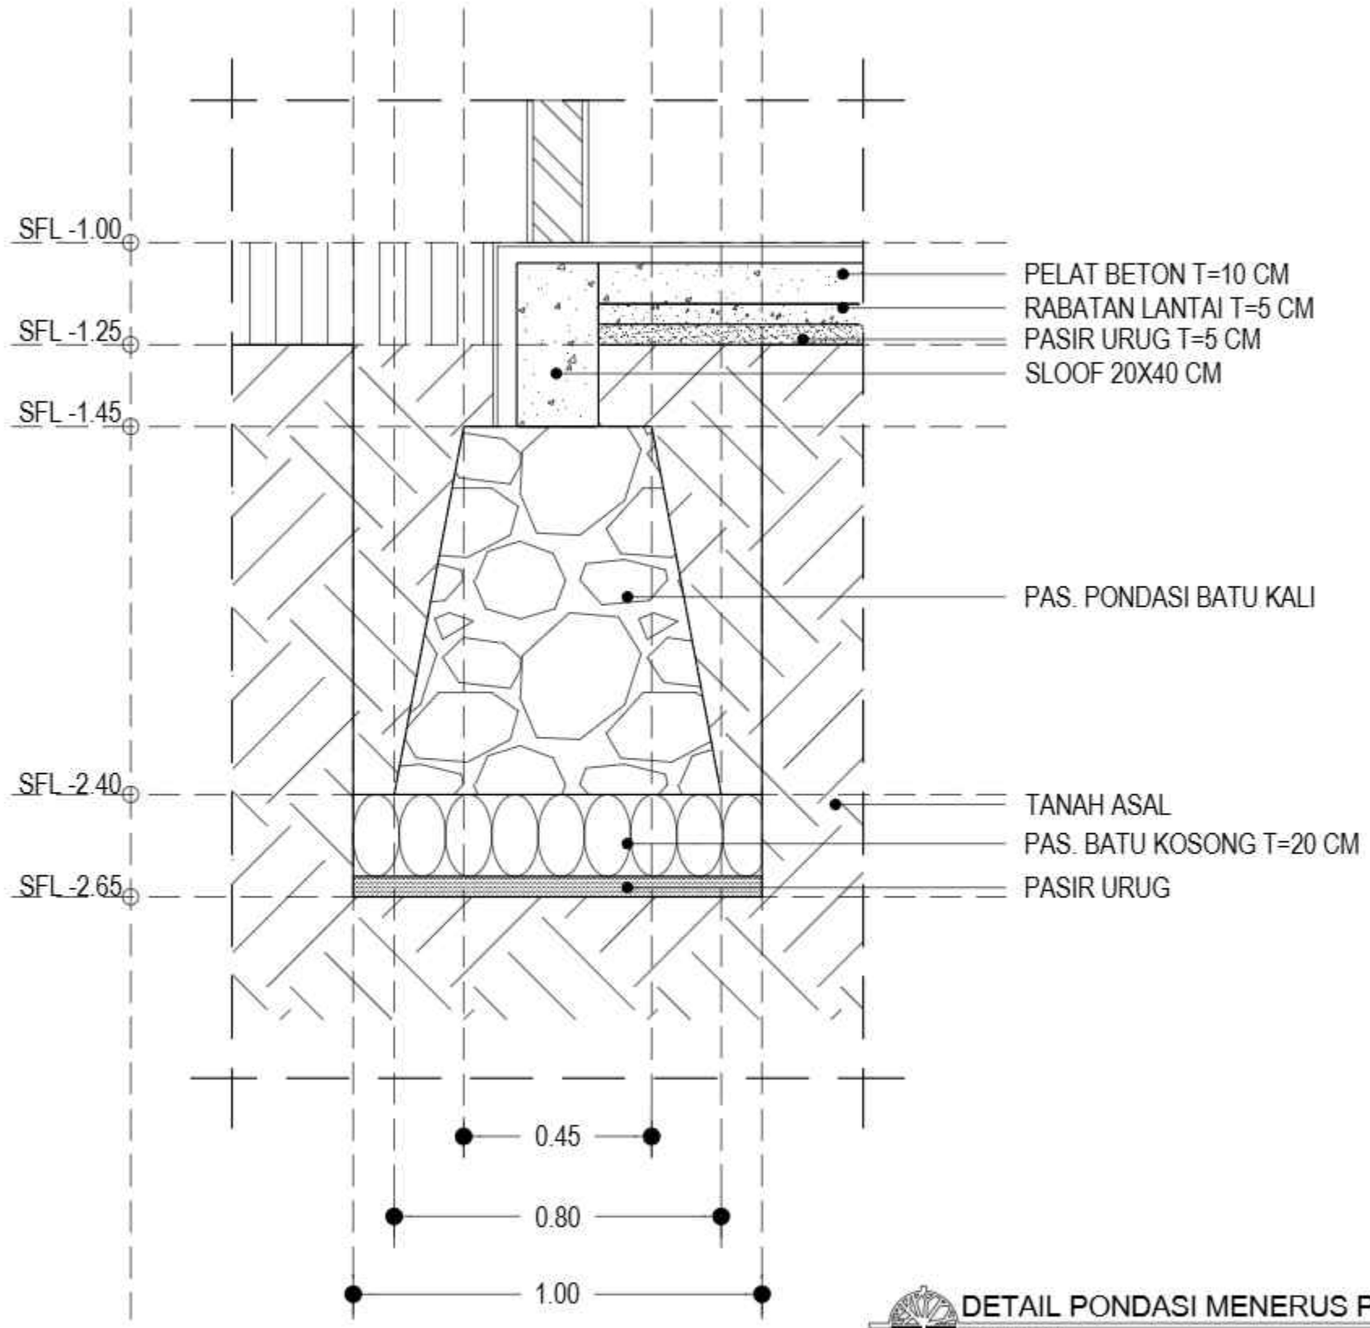

DETAIL PONDASI MENERUS POTONGAN A-A

SKALA 1 : 15

KEMENTERIAN PENDIDIKAN DAN KEBUDAYAAN
UNIVERSITAS PENDIDIKAN GANESHA
Jalan Udayana No.11, Banjasari, Kec. Buleleng, Kab. Buleleng, Bali 81116

PEKERJAAN :
PERENCANAAN PEMBANGUNAN GEDUNG DIREKTORAT TAHUN ANGGARAN 2025

LOKASI :
KAMPUS UNIVERSITAS PENDIDIKAN GANESHA, JALAN UDAYANA-SINGARAJA

NO.	CATATAN	PARAF

DIPERIKSA OLEH :

NAMA	JABATAN	PARAF

DISETUJUI :
PEJABAT PEMBUAT KOMITMEN
UNIVERSITAS PENDIDIKAN GANESHA

MADE RESPAWAN, S.T., M.T.
NIP. 19791207 200801 1 008

MENGETAHUI :
KUASA PENGGUNA ANGGARAN

Prof. Dr. I WAYAN LASMAWAN, M.Pd
NIP. 19670221 199308 1 002

STAFF KONSULTAN

JABATAN	NAMA	PARAF
Team Leader	Ir. I Kadek Juniarta, ST	
Ahli Teknik Bangunan Gedung	I Made Wede Wiresen, ST	
Ahli Estimasi Biaya	Luh Putu Rosheni, ST	
Ahli K3 Konstruksi	I Kadek Dwijantara Cahyadi, ST	
Operator CAD/ Juru Gambar	Ni Luh Putu Karina Septiari, S. Ars	


NAMA GAMBAR :
DETAIL PONDASI MENERUS POTONGAN A-A

SKALA :
1:15

KODE	NO. GAMBAR	NO. LEMBAR

Konsultan Perencana
PT. TATA RANCANA HIJAU

Ir. I Gusti Agung Adi Wiraguna, ST., M. Ars
Direktur

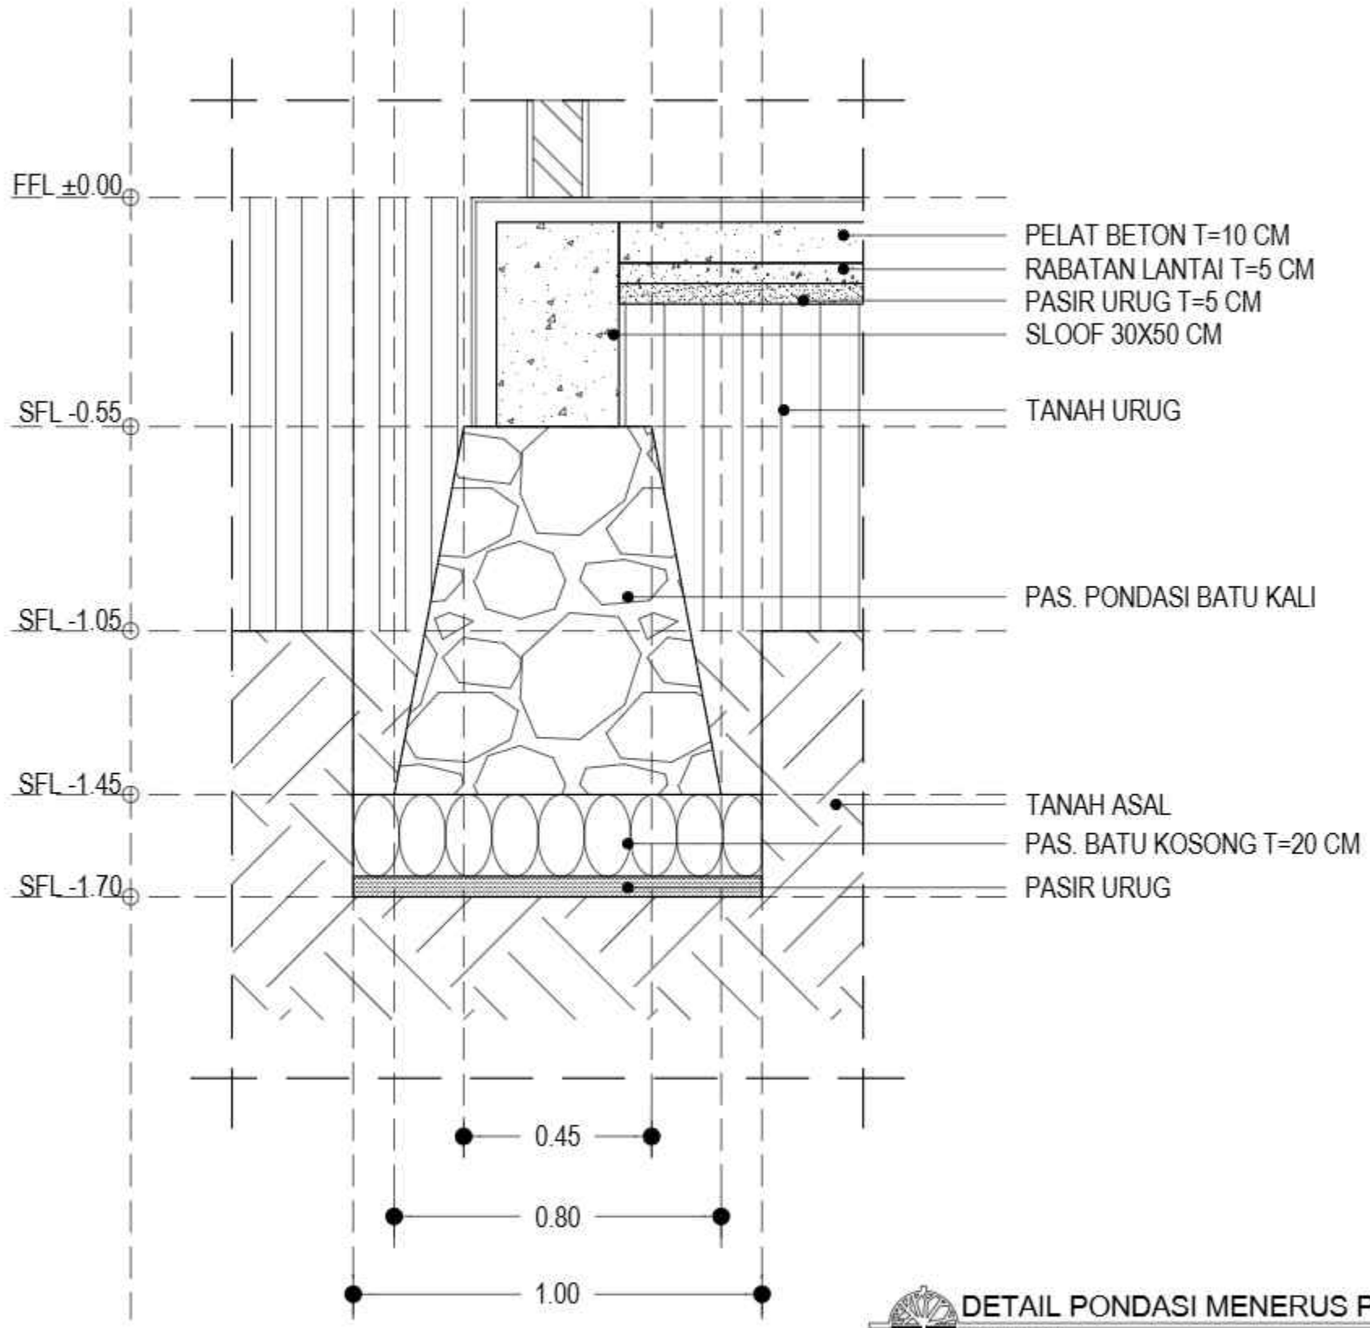

DETAIL PONDASI MENERUS POTONGAN B-B

SKALA 1 : 15

KEMENTERIAN PENDIDIKAN DAN KEBUDAYAAN
UNIVERSITAS PENDIDIKAN GANESHA
Jalan Udayana No.11, Banjasari, Kec. Buleleng, Kab. Buleleng, Bali 81116

PEKERJAAN :
PERENCANAAN PEMBANGUNAN GEDUNG DIREKTORAT TAHUN ANGGARAN 2025

LOKASI :
KAMPUS UNIVERSITAS PENDIDIKAN GANESHA, JALAN UDAYANA-SINGARAJA

NO.	CATATAN	PARAF

DIPERIKSA OLEH :

NAMA	JABATAN	PARAF

DISETUJUI :
PEJABAT PEMBUAT KOMITMEN
UNIVERSITAS PENDIDIKAN GANESHA

MADE RESPAWAN, S.T., M.T.
NIP. 19791207 200801 1 008

MENGETAHUI :
KUASA PENGGUNA ANGGARAN

Prof. Dr. I WAYAN LASMAWAN, M.Pd
NIP. 19670221 199308 1 002

STAFF KONSULTAN

JABATAN	NAMA	PARAF
Team Leader	Ir. I Kadek Juniarta, ST	
Ahli Teknik Bangunan Gedung	I Made Wede Wiresen, ST	
Ahli Estimasi Biaya	Luh Putu Rosheni, ST	
Ahli K3 Konstruksi	I Kadek Dwijantara Cahyadi, ST	
Operator CAD/ Juru Gambar	Ni Luh Putu Karina Septiari, S. Ars	

NAMA GAMBAR :
DETAIL PONDASI MENERUS POTONGAN B-B

SKALA :
1:15


KODE	NO. GAMBAR	NO. LEMBAR

Konsultan Perencana
PT. TATA RANCANA HIJAU


Ir. I Gusti Agung Adi Wiraguna, ST., M. Ars
Direktur



DETAIL PENULANGAN TYPE S1
SKALA: NTS

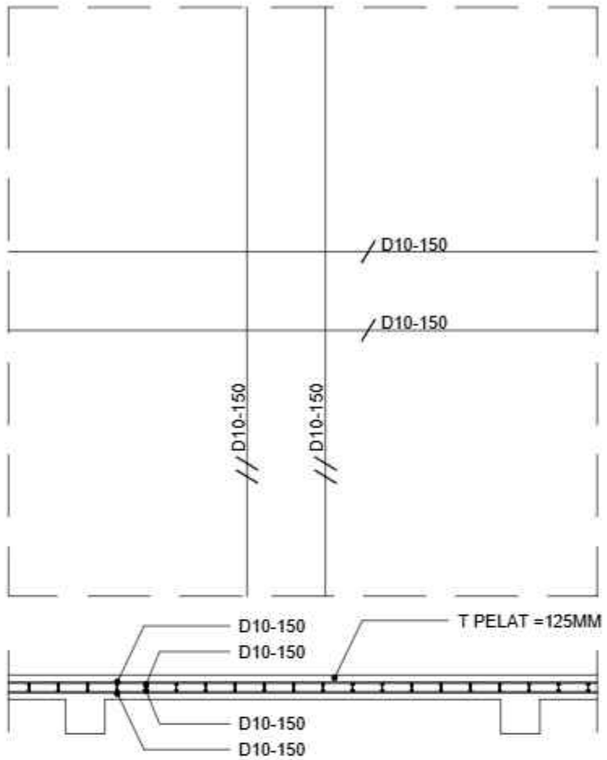

DETAIL PENULANGAN TYPE S2
SKALA: NTS

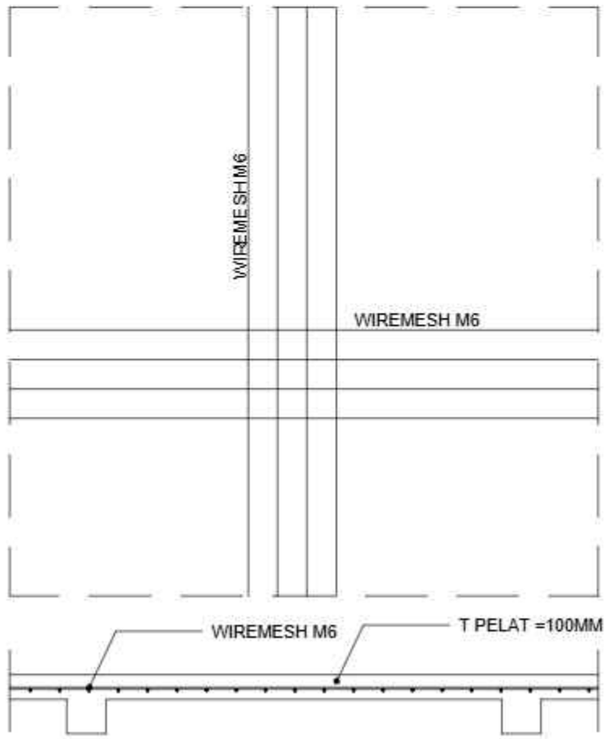

DETAIL PENULANGAN TYPE S3
SKALA: NTS



DETAIL PENULANGAN TYPE S4
SKALA: NTS

KEMENTERIAN PENDIDIKAN DAN KEBUDAYAAN
UNIVERSITAS PENDIDIKAN GANESHA
Jalan Udayana No.11, Banjasari, Kec. Buleleng, Kab. Buleleng, Bali 81116

PEKERJAAN :
PERENCANAAN PEMBANGUNAN GEDUNG DIREKTORAT TAHUN ANGGARAN 2025

LOKASI :
KAMPUS UNIVERSITAS PENDIDIKAN GANESHA, JALAN UDAYANA-SINGARAJA

NO.	CATATAN	PARAF

DIPERIKSA OLEH :

NAMA	JABATAN	PARAF

DISETUJUI :
PEJABAT PEMBUAT KOMITMEN
UNIVERSITAS PENDIDIKAN GANESHA

MADE RESPAWAN, S.T., M.T.
NIP. 19791207 200801 1 006

MENGETAHUI :
KUASA PENGGUNA ANGGARAN

Prof. Dr. I WAYAN LASMAWAN, M.Pd
NIP. 19670221 199308 1 002

STAFF KONSULTAN

JABATAN	NAMA	PARAF
Team Leader	Ir. I Kadek Juniana, ST	
Ahli Teknik Bangunan Gedung	I Made Wede Wiresan, ST	
Ahli Estimasi Biaya	Luh Putu Roshani, ST	
Ahli K3 Konstruksi	I Kadek Dwijantara Cahyadi, ST	
Operator CAD/ Juru Gambar	Ni Luh Putu Karina Septiari, S. Ars	

NAMA GAMBAR :
DETAIL PENULANGAN PELAT LANTAI


SKALA :
NTS


KODE	NO. GAMBAR	NO. LEMBAR

Konsultan Perencana
PT. TATA RANCANA HIJAU

Ir. I Gusti Agung Adi Wiraguna, ST., M. Ars
Direktur

SKEMATIK SLOOF

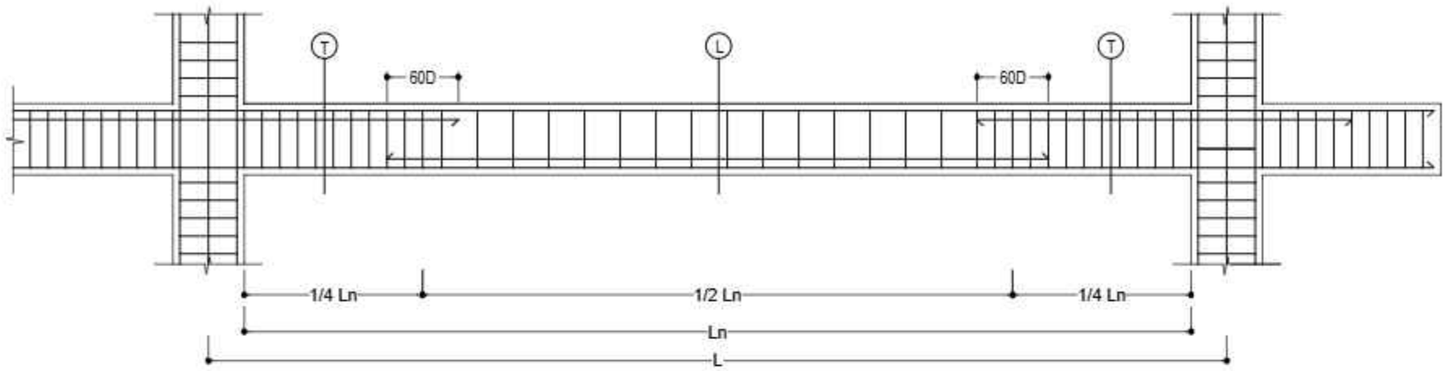

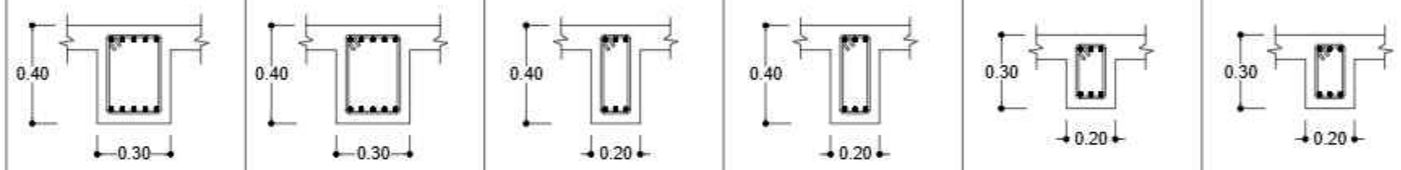STRUKTUR	BEAM SLOOF					
TYPE	BS1 (300/400)mm		BS2 (200/400)mm		BS3 (200/300)mm	
POSISI	TUMPUAN	LAPANGAN	TUMPUAN	LAPANGAN	TUMPUAN	LAPANGAN
GAMBAR						
ATAS	5 D16	5 D16	3 D16	3 D16	3 D13	3 D13
BAWAH	5 D16	5 D16	3 D16	3 D16	3 D13	3 D13
TORSI	-	-	-	-	-	-
SENGKANG	Ø10-100	Ø10-150	Ø10-100	Ø10-150	Ø10-100	Ø10-150

STRUKTUR	BEAM SLOOF	
TYPE	BSP (150/200)mm	
POSISI	TUMPUAN	LAPANGAN
GAMBAR		
ATAS	3 D10	3 D10
BAWAH	3 D10	3 D10
TORSI	-	-
SENGKANG	Ø10-100	Ø10-150

KETERANGAN :

1. Mutu Beton
   - Bore Pile dan Pile Cap : fc' 25 MPa ≈ K-300 (slump 12 ±2)
   - Kolom : fc' 21 MPa ≈ K-250 (slump 12 ±2)
   - Balok : fc' 21 MPa ≈ K-250 (slump 12 ±2)
   - Pelat : fc' 21 MPa ≈ K-250 (slump 12 ±2)
2. Mutu Baja Tulangan
   ≤ Ø12 BJTP 280 (SNI 2052-2017 Baja Tulangan Beton)
   ≥ Ø12 BJTS 420B (SNI 2052-2017 Baja Tulangan Beton)

DETAIL PENULANGAN BALOK SLOOF
SKALA 1 : 25

KEMENTERIAN PENDIDIKAN DAN KEBUDAYAAN
UNIVERSITAS PENDIDIKAN GANESHA
Jalan Udayana No.11, Banjasari, Kec. Buleleng, Kab. Buleleng, Bali 81116

PEKERJAAN :
PERENCANAAN PEMBANGUNAN GEDUNG DIREKTORAT TAHUN ANGGARAN 2025

LOKASI :
KAMPUS UNIVERSITAS PENDIDIKAN GANESHA, JALAN UDAYANA-SINGARAJA

NO.	CATATAN	PARAF

DIPERIKSA OLEH :

NAMA	JABATAN	PARAF

DISETUJUI :
PEJABAT PEMBUAT KOMITMEN
UNIVERSITAS PENDIDIKAN GANESHA

MADE RESPAWAN, S.T., M.T.
NIP. 19791207 200801 1 006

MENGETAHUI :
KUASA PENGGUNA ANGGARAN

Prof. Dr. I WAYAN LASMAWAN, M.Pd
NIP. 19670221 199308 1 002

STAFF KONSULTAN

JABATAN	NAMA	PARAF
Team Leader	Ir. I Kadek Juniana, ST	
Ahli Teknik Bangunan Gedung	I Made Wede Wirawan, ST	
Ahli Estimasi Biaya	Luh Putu Rositheri, ST	
Ahli K3 Konstruksi	I Kadek Dwijentara Cahyadi, ST	
Operator CAD/ Juru Gambar	Ni Luh Putu Karina Septiari, S. Ars	

NAMA GAMBAR :
DETAIL PENULANGAN BALOK SLOOF


SKALA :
1:25







KODE	NO. GAMBAR	NO. LEMBAR







Konsultan Perencana
PT. TATA RANCANA HIJAU

Ir. I Gusti Agung Adi Wiraguna, ST., M. Ars
Direktur

SKEMATIK BALOK

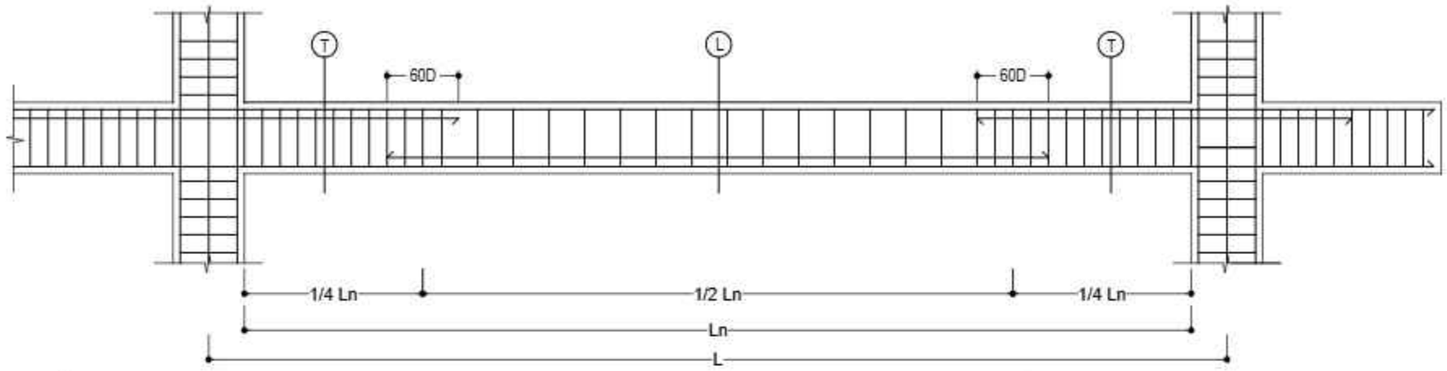

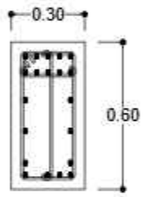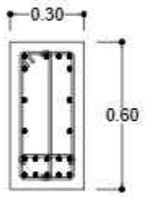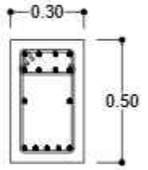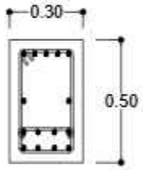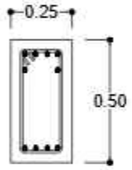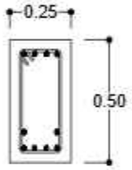STRUKTUR	BEAM STRUCTURE					
TYPE	B1 (300/600)mm		B2 (300/500)mm		B3 (250/500)mm	
POSISI	TUMPUAN	LAPANGAN	TUMPUAN	LAPANGAN	TUMPUAN	LAPANGAN
GAMBAR						
ATAS	10 D16	6 D16	8 D16	5 D16	6 D16	4 D16
BAWAH	6 D16	10 D16	5 D16	8 D16	4 D16	6 D16
TORSI	4 D13	4 D13	2 D13	2 D13	-	-
SENGKANG	3Ø10-100	3Ø10-100	Ø10-100	Ø10-150	Ø10-100	Ø10-150

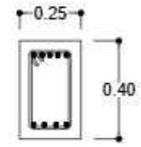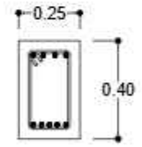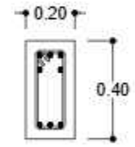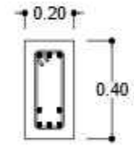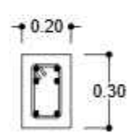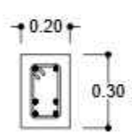STRUKTUR	BEAM STRUCTURE					
TYPE	B4 (250/400)mm		B5 (200/400)mm		B6 (200/300)mm	
POSISI	TUMPUAN	LAPANGAN	TUMPUAN	LAPANGAN	TUMPUAN	LAPANGAN
GAMBAR						
ATAS	5 D13	4 D13	5 D13	3 D13	4 D13	2 D13
BAWAH	4 D13	5 D13	3 D13	5 D13	2 D13	4 D13
TORSI	-	-	-	-	-	-
SENGKANG	Ø10-100	Ø10-150	Ø10-100	Ø10-150	Ø10-100	Ø10-150

DETAIL PENULANGAN BALOK
SKALA 1 : 25

KEMENTERIAN PENDIDIKAN DAN KEBUDAYAAN
UNIVERSITAS PENDIDIKAN GANESHA
Jalan Udayana No.11, Banjasari, Kec. Buleleng, Kab. Buleleng, Bali 81116

PEKERJAAN :
PERENCANAAN PEMBANGUNAN GEDUNG DIREKTORAT TAHUN ANGGARAN 2025

LOKASI :
KAMPUS UNIVERSITAS PENDIDIKAN GANESHA, JALAN UDAYANA-SINGARAJA

NO.	CATATAN	PARAF

DIPERIKSA OLEH :

NAMA	JABATAN	PARAF

DISETUJUI :
PEJABAT PEMBUAT KOMITMEN
UNIVERSITAS PENDIDIKAN GANESHA

MADE RESPAWAN, S.T., M.T.
NIP. 19791207 200801 1 006

MENGETAHUI :
KUASA PENGGUNA ANGGARAN

Prof. Dr. I WAYAN LASMAWAN, M.Pd
NIP. 19670221 199308 1 002

STAFF KONSULTAN

JABATAN	NAMA	PARAF
Team Leader	Ir. I Kadek Juniana, ST	
Ahli Teknik Bangunan Gedung	I Made Weda Wiresan, ST	
Ahli Estimasi Biaya	Luh Putu Rosheni, ST	
Ahli K3 Konstruksi	I Kadek Dwijantara Cahyadi, ST	
Operator CAD/ Juru Gambar	Ni Luh Putu Karina Septiari, S. Ars	

NAMA GAMBAR :
DETAIL PENULANGAN BALOK


SKALA :
1:25









KODE	NO. GAMBAR	NO. LEMBAR







Konsultan Perencana
PT. TATA RANCANA HIJAU

Ir. I Gusti Agung Adi Wiraguna, ST., M. Ars
Direktur

SKEMATIK BALOK

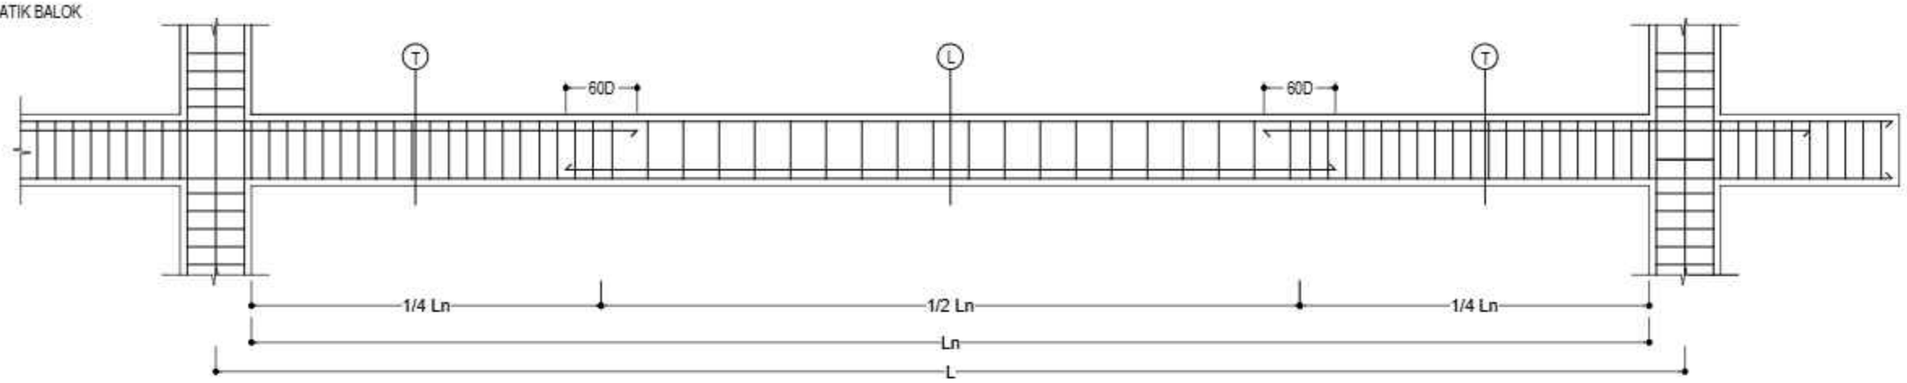

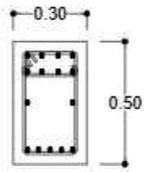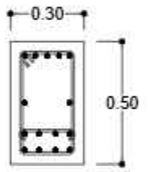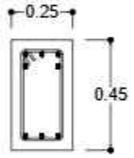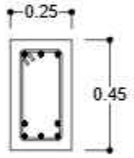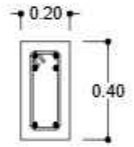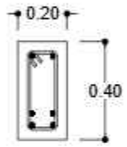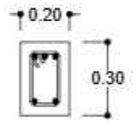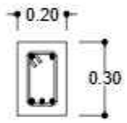STRUKTUR	BEAM STRUCTURE							
TYPE	RB1 (300/500)mm		RB2 (250/450)mm		RB3 (200/400)mm		RB4 (200/300)mm	
POSISI	TUMPUAN	LAPANGAN	TUMPUAN	LAPANGAN	TUMPUAN	LAPANGAN	TUMPUAN	LAPANGAN
GAMBAR								
ATAS	5 D16	5 D16	5 D16	3 D16	4 D13	2 D13	3 D13	2 D13
BAWAH	8 D16	8 D16	3 D16	5 D16	2 D13	4 D13	2 D13	3 D13
TORSI	2 D13	2 D13	-	-	-	-	-	-
SENGKANG	Ø10-150	Ø10-150	Ø10-100	Ø10-150	Ø10-100	Ø10-150	Ø10-100	Ø10-150

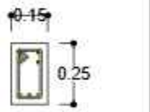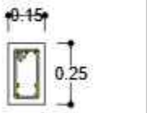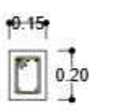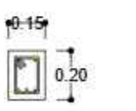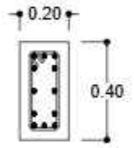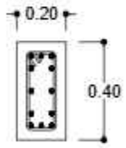STRUKTUR	BEAM STRUCTURE					
TYPE	RB5 (150/250)mm		RB6 (150/200)mm		BT (200/400)mm	
POSISI	TUMPUAN	LAPANGAN	TUMPUAN	LAPANGAN	TUMPUAN	LAPANGAN
GAMBAR						
ATAS	4 D10	3 D10	3 D10	2 D10	5 D16	5 D16
BAWAH	3 D10	4 D10	2 D10	3 D10	5 D16	5 D16
TORSI	-	-	-	-	2 D13	2 D13
SENGKANG	Ø10-100	Ø10-150	Ø10-100	Ø10-150	Ø10-100	Ø10-150

KETERANGAN :

1. Mutu Beton
   - Bore Pile dan Pile Cap : fc' 25 MPa ≈ K-300 (slump 12 ±2)
   - Kolom : fc' 21 MPa ≈ K-250 (slump 12 ±2)
   - Balok : fc' 21 MPa ≈ K-250 (slump 12 ±2)
   - Pelat : fc' 21 MPa ≈ K-250 (slump 12 ±2)
2. Mutu Baja Tulangan
   ≤ Ø12 BJTP 280 (SNI 2052-2017 Baja Tulangan Beton)
   ≥ Ø12 BJTS 420B (SNI 2052-2017 Baja Tulangan Beton)

DETAIL PENULANGAN RING BALOK
SKALA 1 : 25

KEMENTERIAN PENDIDIKAN DAN KEBUDAYAAN
UNIVERSITAS PENDIDIKAN GANESHA
Jalan Udayana No.11, Banjasari, Kec. Buleleng, Kab. Buleleng, Bali 81116

PEKERJAAN :
PERENCANAAN PEMBANGUNAN GEDUNG DIREKTORAT TAHUN ANGGARAN 2025

LOKASI :
KAMPUS UNIVERSITAS PENDIDIKAN GANESHA, JALAN UDAYANA-SINGARAJA

NO.	CATATAN	PARAF

DIPERIKSA OLEH :

NAMA	JABATAN	PARAF

DISETUJUI :
PEJABAT PEMBUAT KOMITMEN
UNIVERSITAS PENDIDIKAN GANESHA

MADE RESPAWAN, S.T., M.T.
NIP. 19791207 200801 1 006

MENGETAHUI :
KUASA PENGGUNA ANGGARAN

Prof. Dr. I WAYAN LASMAWAN, M.Pd
NIP. 19670221 199308 1 002

STAFF KONSULTAN

JABATAN	NAMA	PARAF
Team Leader	Ir. I Kadek Juniarta, ST	
Ahli Teknik Bangunan Gedung	I Made Wede Wirawan, ST	
Ahli Estimasi Biaya	Luh Putu Rosiheni, ST	
Ahli K3 Konstruksi	I Kadek Dwijantara Cahyadi, ST	
Operator CAD/ Juru Gambar	Ni Luh Putu Karina Septiari, S. Ars	

NAMA GAMBAR :
DETAIL PENULANGAN RING BALOK


SKALA :
1:25









KODE	NO. GAMBAR	NO. LEMBAR

Konsultan Perencana
PT. TATA RANCANA HIJAU

Ir. I Gusti Agung Adi Wiraguna, ST., M. Ars
Direktur

SKEMATIK KOLOM

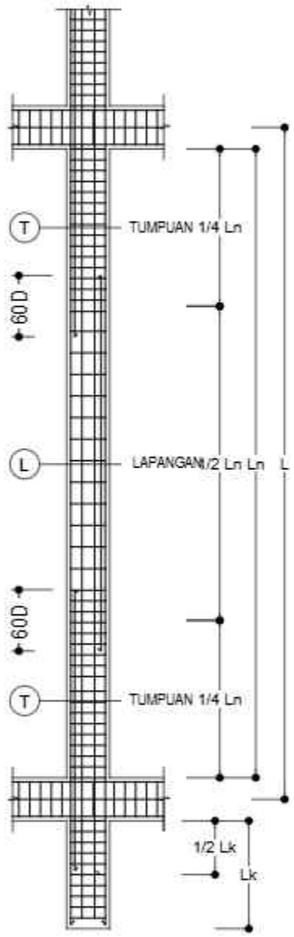

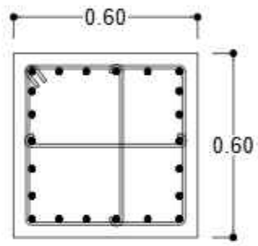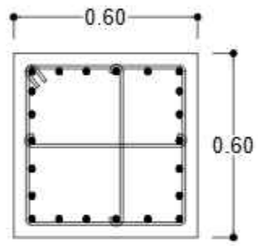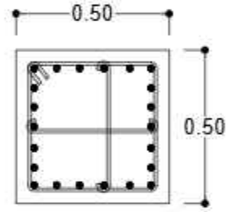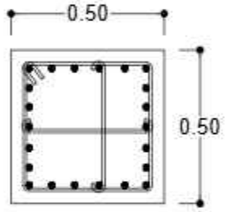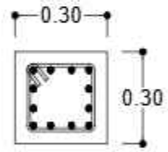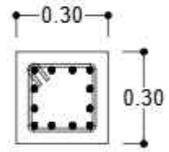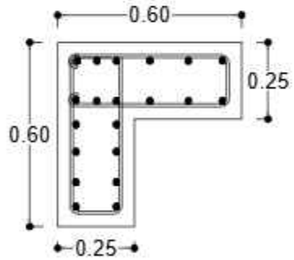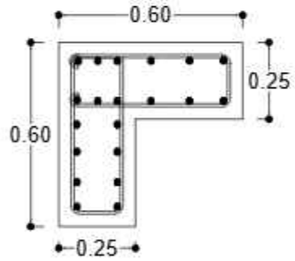STRUKTUR	KOLOM			
TYPE	K1 (600/600)mm		K2 (500/500)mm	
POSISI	TUMPUAN	LAPANGAN	TUMPUAN	LAPANGAN
GAMBAR				
TULANGAN	22 D19	22 D19	22 D16	22 D16
SENGKANG	Ø10-100	Ø10-150	Ø10-100	Ø10-150
TYPE	K3 (300/300)mm		K4 (2x250/600)mm	
POSISI	TUMPUAN	LAPANGAN	TUMPUAN	LAPANGAN
GAMBAR				
TULANGAN	12 D13	12 D13	20 D19	20 D19
SENGKANG	Ø10-100	Ø10-150	Ø10-100	Ø10-150

DETAIL PENULANGAN KOLOM
SKALA 1 : 20

KEMENTERIAN PENDIDIKAN DAN KEBUDAYAAN
UNIVERSITAS PENDIDIKAN GANESHA
Jalan Udayana No.11, Banjasari, Kec. Buleleng, Kab. Buleleng, Bali 81116

PEKERJAAN :
PERENCANAAN PEMBANGUNAN GEDUNG DIREKTORAT TAHUN ANGGARAN 2025

LOKASI :
KAMPUS UNIVERSITAS PENDIDIKAN GANESHA, JALAN UDAYANA-SINGARAJA

NO.	CATATAN	PARAF

DIPERIKSA OLEH :

NAMA	JABATAN	PARAF

DISETUJUI :
PEJABAT PEMBUAT KOMITMEN
UNIVERSITAS PENDIDIKAN GANESHA

MADE RESPAWAN, S.T., M.T.
NIP. 19791207 200801 1 008

MENGETAHUI :
KUASA PENGGUNA ANGGARAN

Prof. Dr. I WAYAN LASMAWAN, M.Pd
NIP. 19670221 199308 1 002

STAFF KONSULTAN

JABATAN	NAMA	PARAF
Team Leader	Ir. I Kadek Juniana, ST	
Ahli Teknik Bangunan Gedung	I Made Wede Wiresen, ST	
Ahli Estimasi Biaya	Luh Putu Rosheni, ST	
Ahli K3 Konstruksi	I Kadek Dwijantara Cahyadi, ST	
Operator CAD/ Juru Gambar	Ni Luh Putu Karina Septian, S. Ars	


NAMA GAMBAR :
DETAIL PENULANGAN KOLOM

SKALA :
1:20

KODE	NO. GAMBAR	NO. LEMBAR

Konsultan Perencana
PT. TATA RANCANA HIJAU

Ir. I Gusti Agung Adi Wiraguna, ST., M. Ars
Direktur

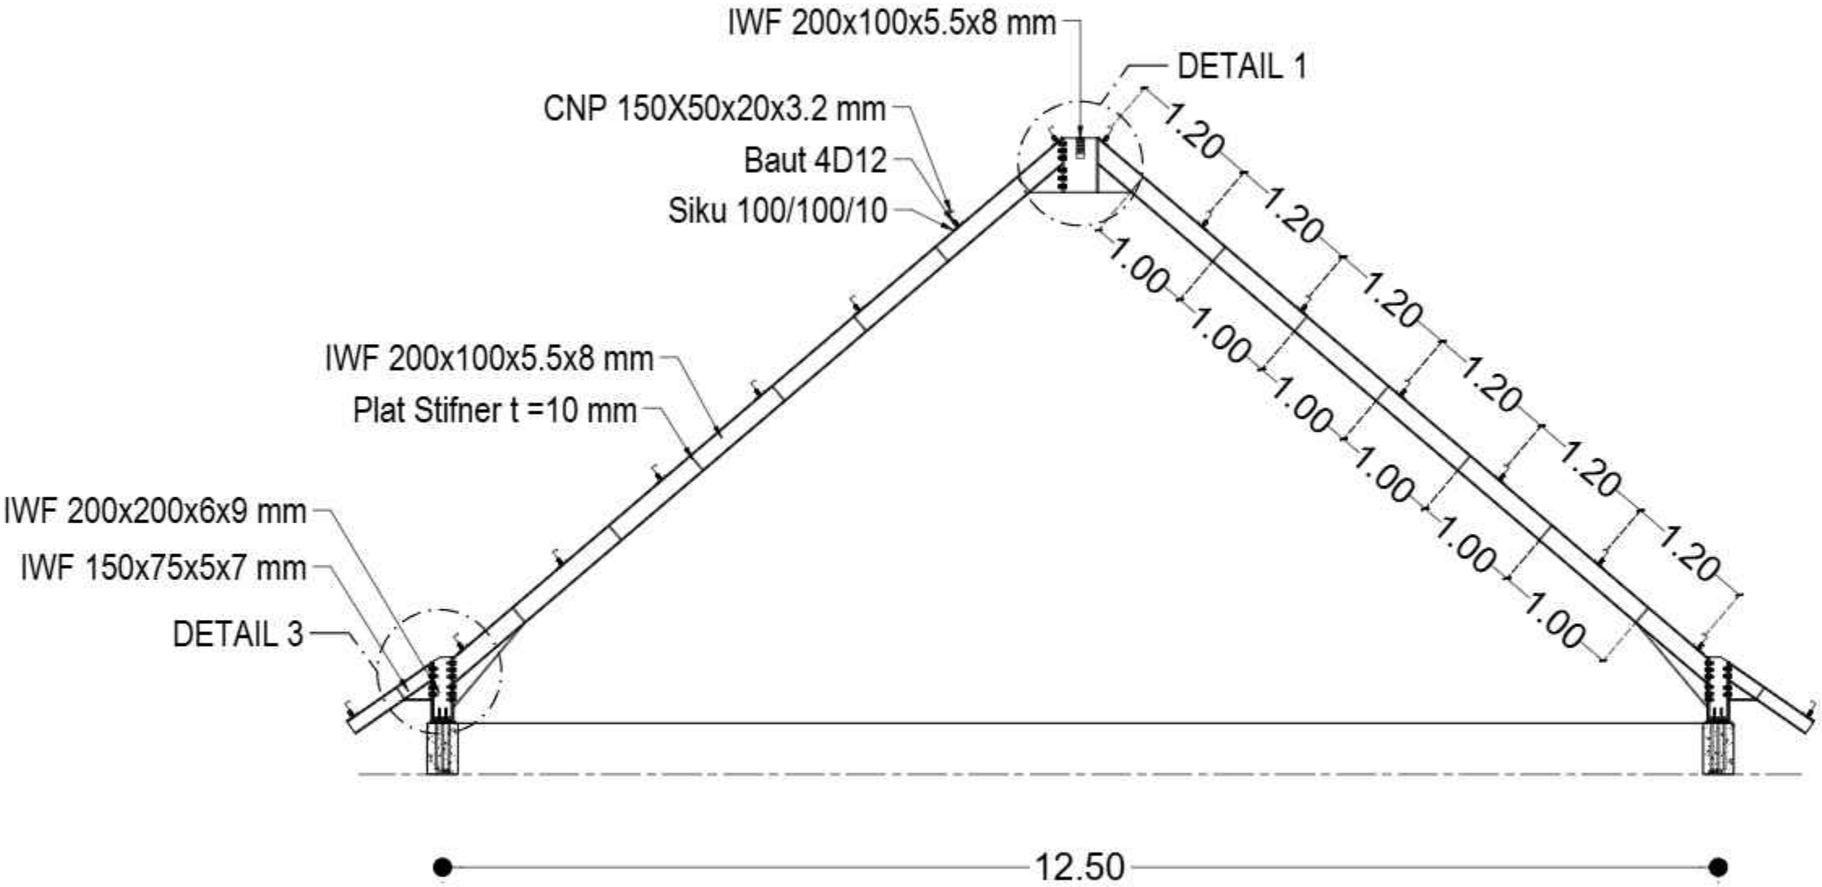

KETERANGAN :

1. Mutu Baja
   - Kuda-Kuda : BJ 37 ≈ Fu-370 MPa., Fy-240 MPa
   - Gording : BJ 37 ≈ Fu-370 MPa., Fy-240 MPa
2. Mutu Baut
   A-325 (SNI)

POTONGAN A-A ATAP KUDA-KUDA BAJA PROFIL

SKALA 1 : 60

KEMENTERIAN PENDIDIKAN DAN KEBUDAYAAN
UNIVERSITAS PENDIDIKAN GANESHA
Jalan Udayana No.11, Banjasari, Kec. Buleleng, Kab. Buleleng, Bali 81116

PEKERJAAN :
PERENCANAAN PEMBANGUNAN GEDUNG DIREKTORAT TAHUN ANGGARAN 2025

LOKASI :
KAMPUS UNIVERSITAS PENDIDIKAN GANESHA, JALAN UDAYANA-SINGARAJA

NO.	CATATAN	PARAF

DIPERIKSA OLEH :

NAMA	JABATAN	PARAF

DISETUJUI :
PEJABAT PEMBUAT KOMITMEN
UNIVERSITAS PENDIDIKAN GANESHA

MADE RESPAWAN, S.T., M.T.
NIP. 19791207 200801 1 006

MENGETAHUI :
KUASA PENGGUNA ANGGARAN

Prof. Dr. I WAYAN LASMAWAN, M.Pd
NIP. 19670221 199308 1 002

STAFF KONSULTAN

JABATAN	NAMA	PARAF
Team Leader	Ir. I Kadek Juniarta, ST	
Ahli Teknik Bangunan Gedung	I Made Wede Wirawan, ST	
Ahli Estimasi Biaya	Luh Putu Rosheni, ST	
Ahli K3 Konstruksi	I Kadek Dwijentara Cahyadi, ST	
Operator CAD/ Juru Gambar	Ni Luh Putu Karina Septiari, S. Ars	


NAMA GAMBAR :
POTONGAN A-A ATAP KUDA-KUDA BAJA PROFIL

SKALA :
1:60


KODE	NO. GAMBAR	NO. LEMBAR


Konsultan Perencana
PT. TATA RANCANA HIJAU


Ir. I Gusti Agung Adi Wiraguna, ST., M. Ars
Direktur

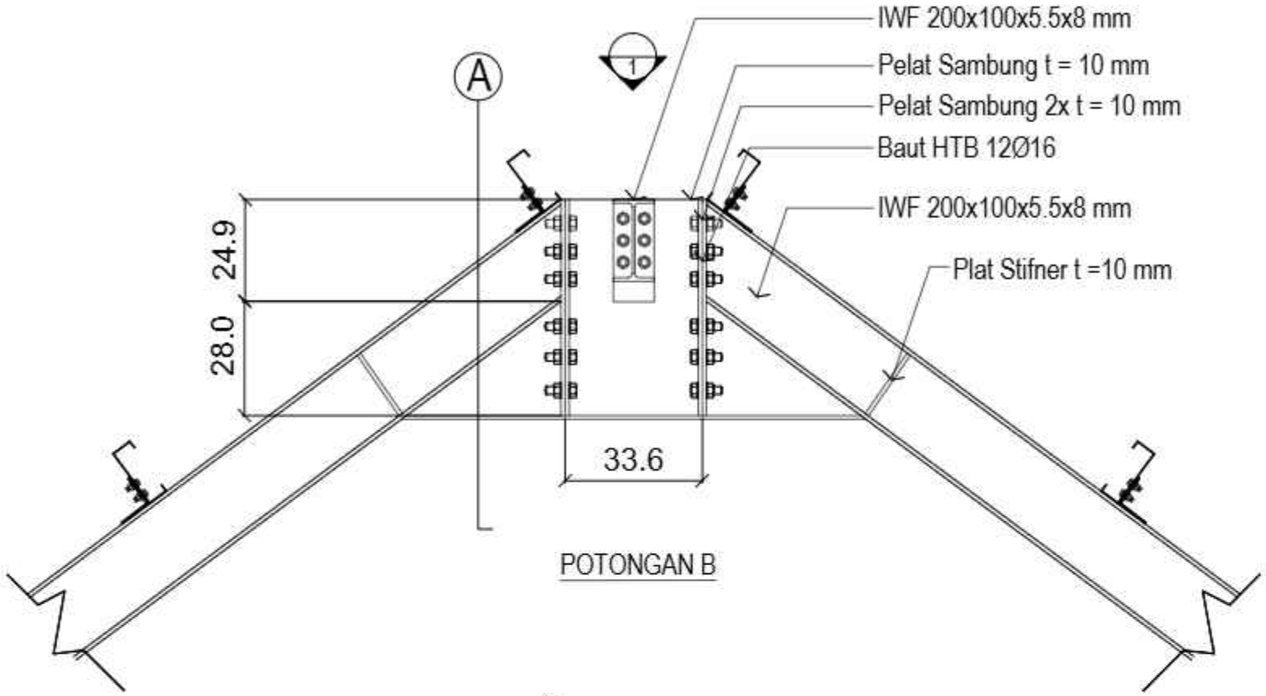


POTONGAN B

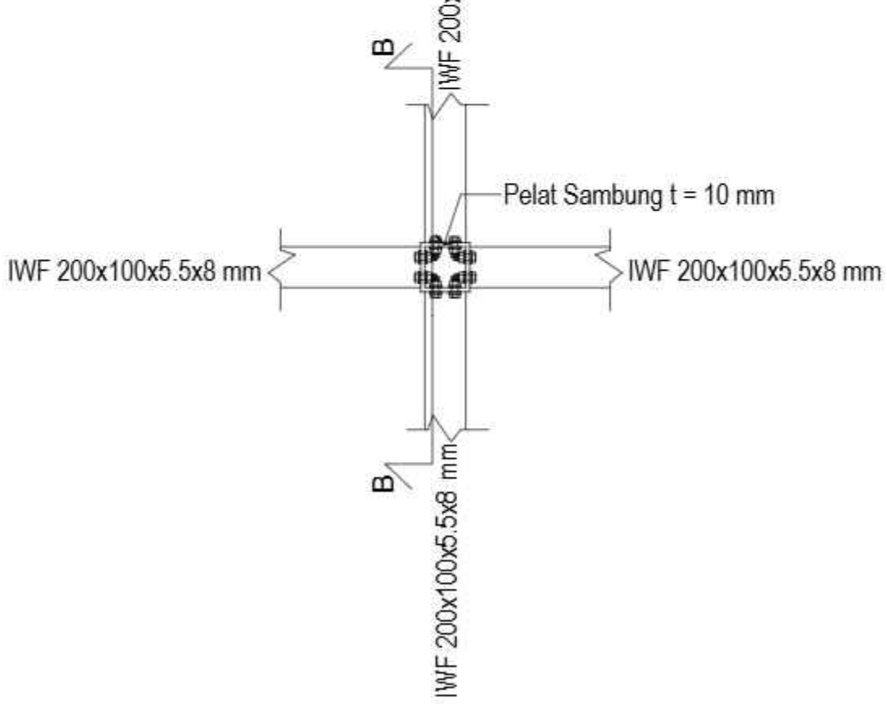

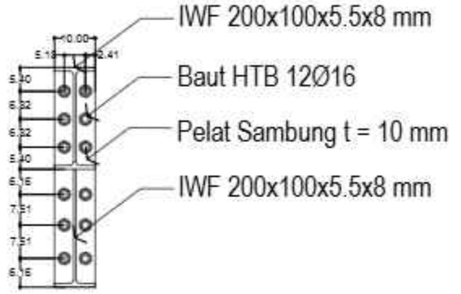

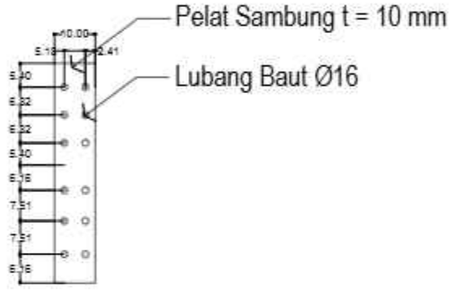

POTONGAN A

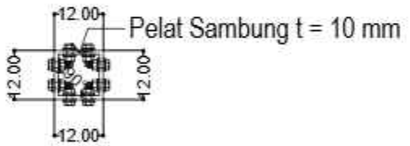

KETERANGAN :

1. Mutu Baja
   - Kuda-Kuda : BJ 37 ≈ Fu-370 MPa., Fy-240 MPa
   - Gording : BJ 37 ≈ Fu-370 MPa., Fy-240 MPa
2. Mutu Baut
   A-325 (SNI)

DETAIL SAMBUNGAN 1
SKALA 1 : 15

KEMENTERIAN PENDIDIKAN DAN KEBUDAYAAN
UNIVERSITAS PENDIDIKAN GANESHA
Jalan Udayana No.11, Banjasari, Kec. Buleleng, Kab. Buleleng, Bali 81116

PEKERJAAN :
PERENCANAAN PEMBANGUNAN GEDUNG DIREKTORAT TAHUN ANGGARAN 2025

LOKASI :
KAMPUS UNIVERSITAS PENDIDIKAN GANESHA, JALAN UDAYANA-SINGARAJA

NO.	CATATAN	PARAF

DIPERIKSA OLEH :

NAMA	JABATAN	PARAF

DISETUJUI :
PEJABAT PEMBUAT KOMITMEN
UNIVERSITAS PENDIDIKAN GANESHA

MADE RESPAWAN, S.T., M.T.
NIP. 19791207 200801 1 006

MENGETAHUI :
KUASA PENGGUNA ANGGARAN

Prof. Dr. I WAYAN LASMAWAN, M.Pd
NIP. 19670221 199308 1 002

STAFF KONSULTAN

JABATAN	NAMA	PARAF
Team Leader	Ir. I Kadek Juniana, ST	
Ahli Teknik Bangunan Gedung	I Made Weda Wiresen, ST	
Ahli Estimasi Biaya	Luh Putu Roshani, ST	
Ahli K3 Konstruksi	I Kadek Dwijantara Cahyadi, ST	
Operator CAD/ Juru Gambar	Ni Luh Putu Karina Septiari, S. Ars	


NAMA GAMBAR :
DETAIL SAMBUNGAN 1

SKALA :
1:15


KODE	NO. GAMBAR	NO. LEMBAR

Konsultan Perencana
PT. TATA RANCANA HIJAU


Ir. I Gusti Agung Adi Wiraguna, ST., M. Ars
Direktur

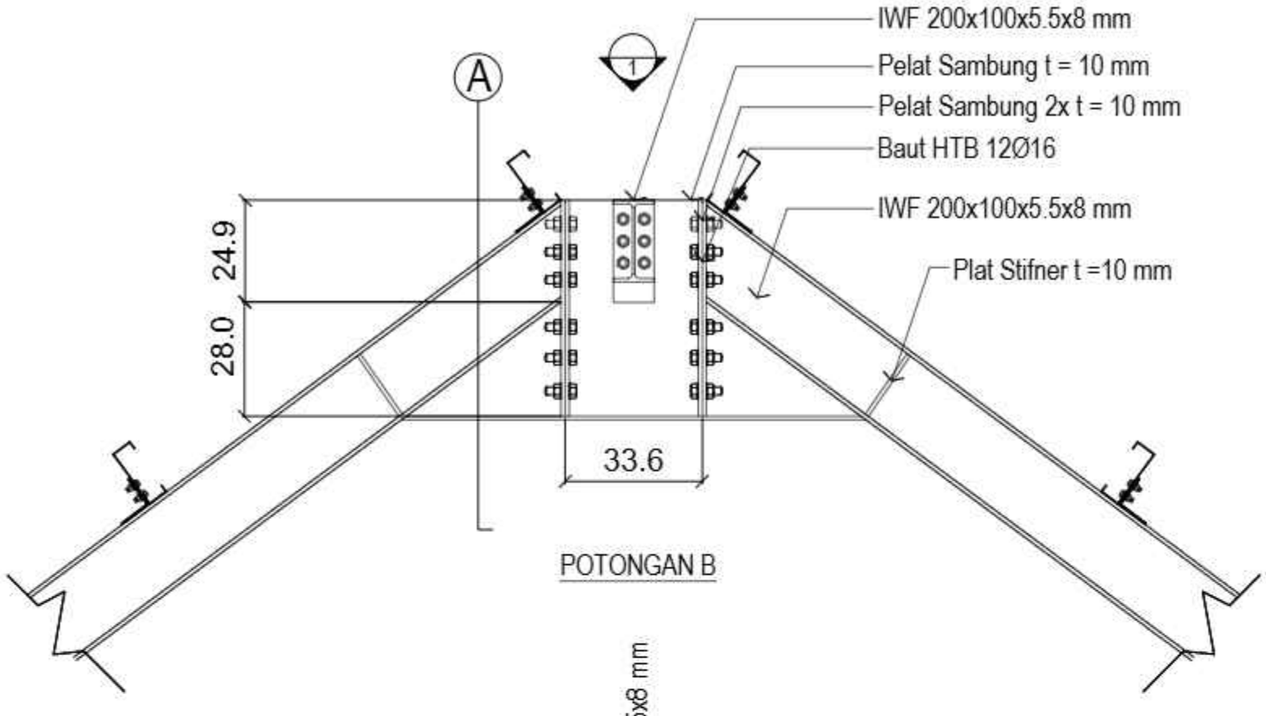


POTONGAN B

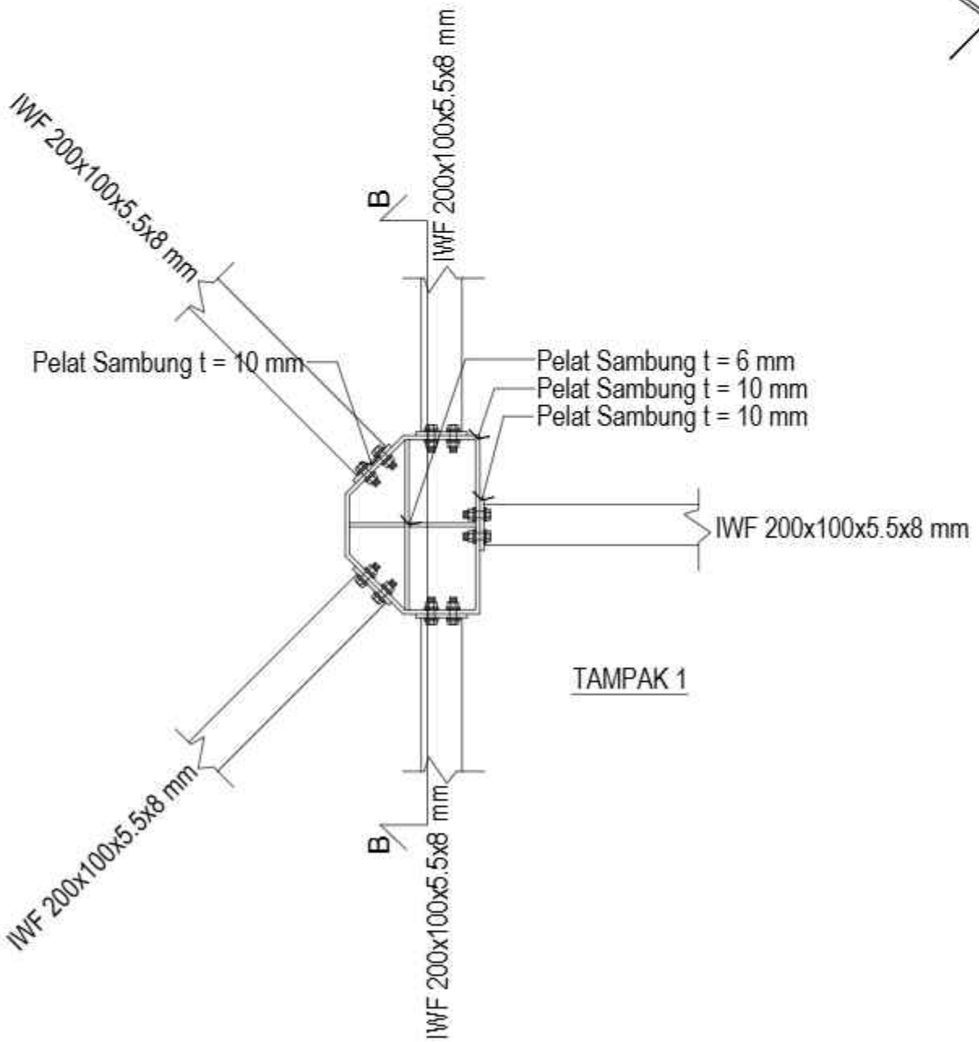


TAMPAK 1

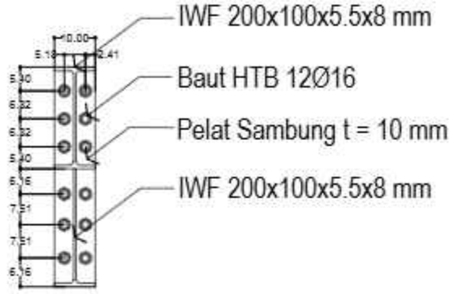

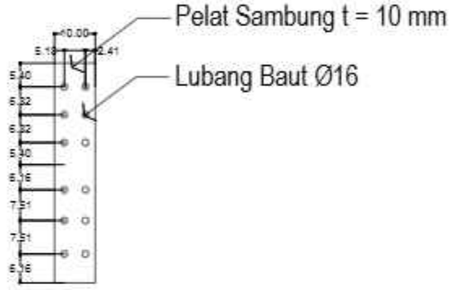

POTONGAN A

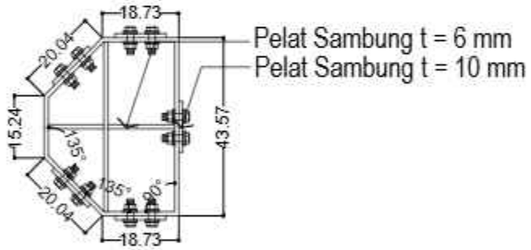

KETERANGAN :	
1. Mutu Baja	
- Kuda-Kuda	: BJ 37 ≈ Fu-370 MPa., Fy-240 MPa
- Gording	: BJ 37 ≈ Fu-370 MPa., Fy-240 MPa
2. Mutu Baut	
A-325 (SNI)	

DETAIL SAMBUNGAN 2

SKALA 1 : 15

KEMENTERIAN PENDIDIKAN DAN KEBUDAYAAN
UNIVERSITAS PENDIDIKAN GANESHA
Jalan Udayana No.11, Banjasari, Kec. Buleleng, Kab. Buleleng, Bali 81116

PEKERJAAN :
PERENCANAAN PEMBANGUNAN GEDUNG DIREKTORAT TAHUN ANGGARAN 2025

LOKASI :
KAMPUS UNIVERSITAS PENDIDIKAN GANESHA, JALAN UDAYANA-SINGARAJA

NO.	CATATAN	PARAF

DIPERIKSA OLEH :

NAMA	JABATAN	PARAF

DISETUJUI :
PEJABAT PEMBUAT KOMITMEN
UNIVERSITAS PENDIDIKAN GANESHA

MADE RESPAWAN, S.T., M.T.
NIP. 19791207 200801 1 006

MENGETAHUI :
KUASA PENGGUNA ANGGARAN

Prof. Dr. I WAYAN LASMAWAN, M.Pd
NIP. 19670221 199308 1 002

STAFF KONSULTAN

JABATAN	NAMA	PARAF
Team Leader	Ir. I Kadek Juniarta, ST	
Ahli Teknik Bangunan Gedung	I Made Wede Wirawan, ST	
Ahli Estimasi Biaya	Luh Putu Rosheni, ST	
Ahli K3 Konstruksi	I Kadek Dwijantara Cahyadi, ST	
Operator CAD/ Juru Gambar	Ni Luh Putu Karina Septiari, S. Ars	


NAMA GAMBAR :
DETAIL SAMBUNGAN 2

SKALA :
1:15


KODE	NO. GAMBAR	NO. LEMBAR


Konsultan Perencana
PT. TATA RANCANA HIJAU

Ir. I Gusti Agung Adi Wiraguna, ST., M. Ars
Direktur

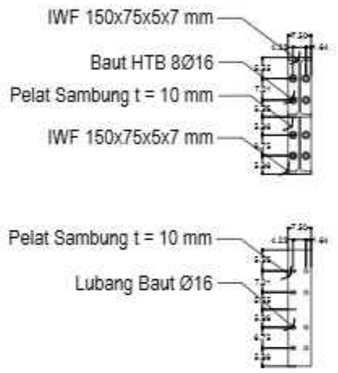



POTONGAN B

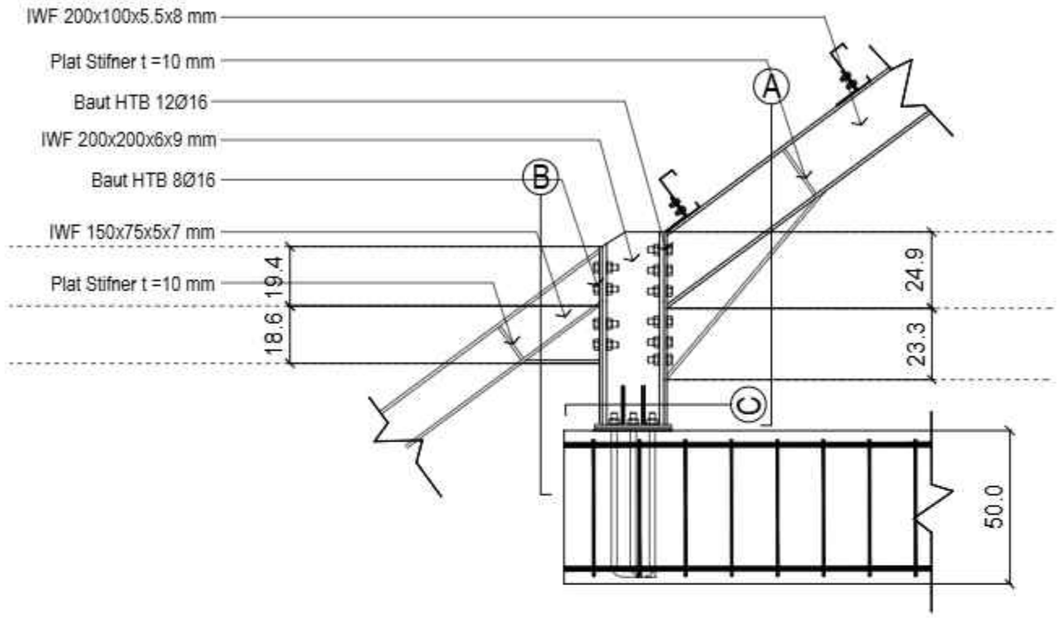

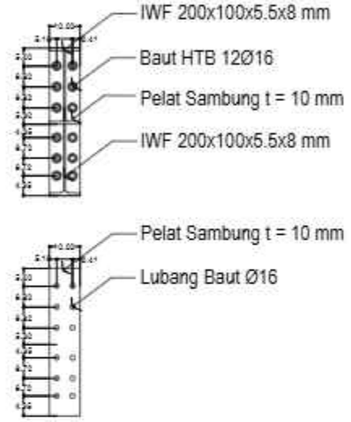

POTONGAN A

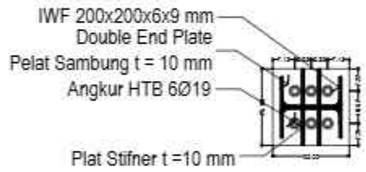

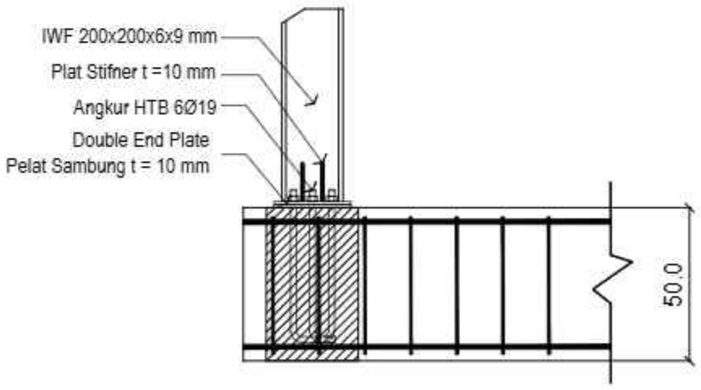

POTONGAN C

KETERANGAN :

1. Mutu Baja
   - Kuda-Kuda : BJ 37 ≈ Fu-370 MPa., Fy-240 MPa
   - Gording : BJ 37 ≈ Fu-370 MPa., Fy-240 MPa
2. Mutu Baut
   A-325 (SNI)

DETAIL SAMBUNGAN 3
SKALA 1 : 20

KEMENTERIAN PENDIDIKAN DAN KEBUDAYAAN
UNIVERSITAS PENDIDIKAN GANESHA
Jalan Udayana No.11, Banjasari, Kec. Buleleng, Kab. Buleleng, Bali 81116

PEKERJAAN :
PERENCANAAN PEMBANGUNAN GEDUNG DIREKTORAT TAHUN ANGGARAN 2025

LOKASI :
KAMPUS UNIVERSITAS PENDIDIKAN GANESHA, JALAN UDAYANA-SINGARAJA

NO.	CATATAN	PARAF

DIPERIKSA OLEH :

NAMA	JABATAN	PARAF

DISETUJUI :
PEJABAT PEMBUAT KOMITMEN
UNIVERSITAS PENDIDIKAN GANESHA

MADE RESPAWAN, S.T., M.T.
NIP. 19791207 200801 1 006

MENGETAHUI :
KUASA PENGGUNA ANGGARAN

Prof. Dr. I WAYAN LASMAWAN, M.Pd
NIP. 19670221 199308 1 002

STAFF KONSULTAN

JABATAN	NAMA	PARAF
Team Leader	Ir. I Kadek Juniarta, ST	
Ahli Teknik Bangunan Gedung	I Made Wede Wirawan, ST	
Ahli Estimasi Biaya	Luh Putu Rosiheni, ST	
Ahli K3 Konstruksi	I Kadek Dwijentara Cahyadi, ST	
Operator CAD/ Juru Gambar	Ni Luh Putu Kerina Septiari, S. Ars	


NAMA GAMBAR :
DETAIL SAMBUNGAN 3

SKALA :
1:20

KODE	NO. GAMBAR	NO. LEMBAR

Konsultan Perencana
PT. TATA RANCANA HIJAU

Ir. I Gusti Agung Adi Wiraguna, ST., M. Ars
Direktur

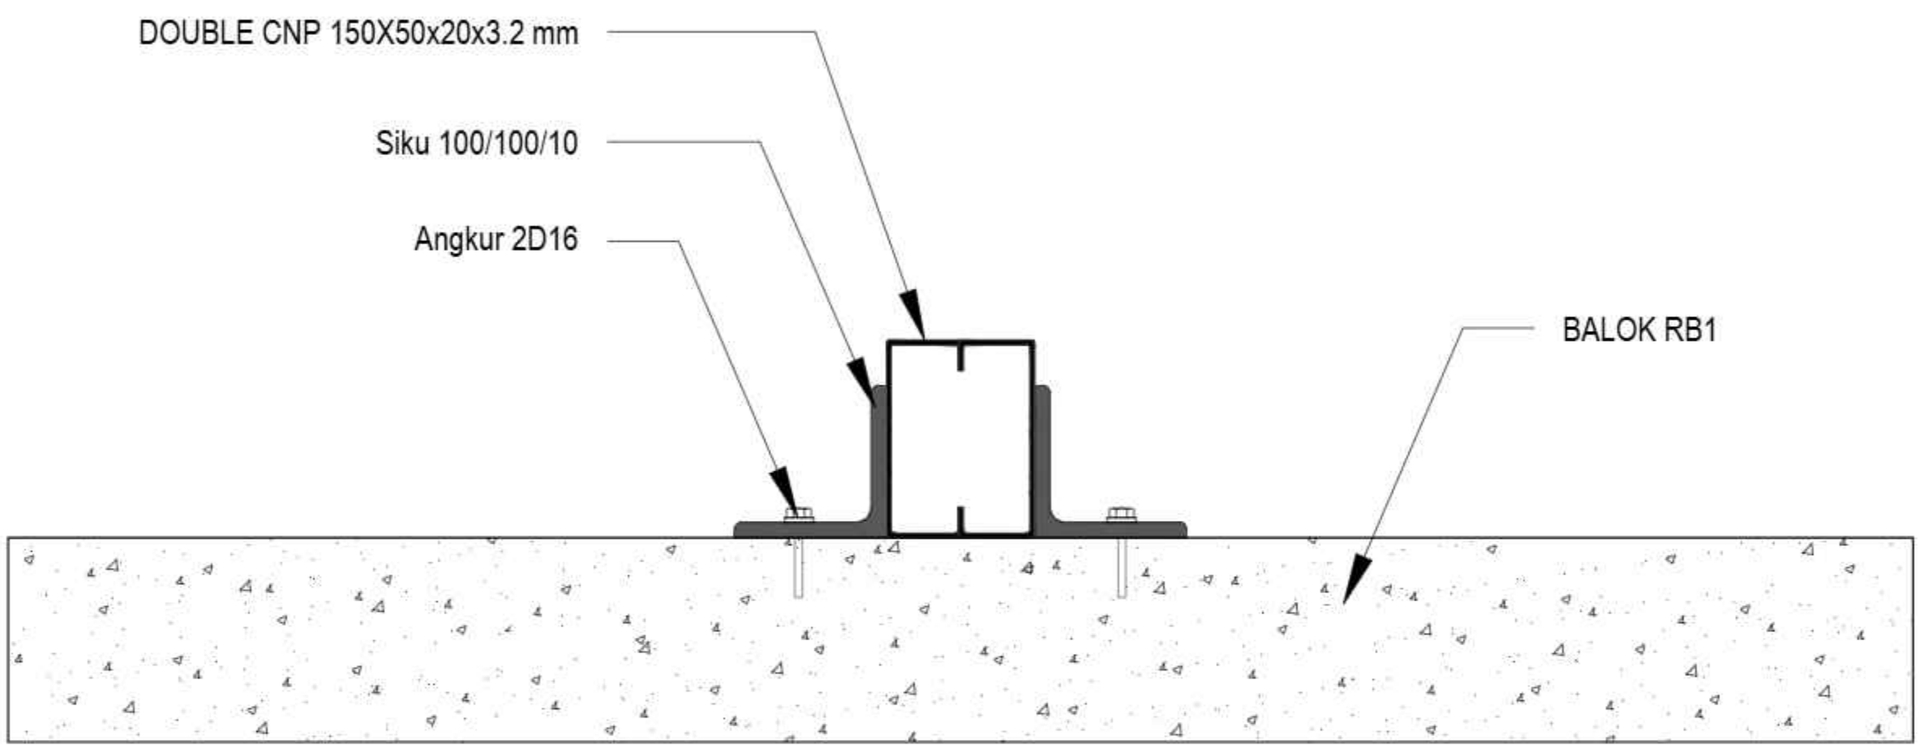

KETERANGAN :	
1. Mutu Baja	
- Kuda-Kuda	: BJ 37 ≈ Fu-370 MPa., Fy-240 MPa
- Gording	: BJ 37 ≈ Fu-370 MPa., Fy-240 MPa
2. Mutu Baut A-325 (SNI)	

DETAIL SAMBUNGAN 4
SKALA 1 : 15

KEMENTERIAN PENDIDIKAN DAN KEBUDAYAAN
UNIVERSITAS PENDIDIKAN GANESHA
Jalan Udayana No.11, Banjasari, Kec. Buleleng, Kab. Buleleng, Bali 81116

PEKERJAAN :
PERENCANAAN PEMBANGUNAN GEDUNG DIREKTORAT TAHUN ANGGARAN 2025

LOKASI :
KAMPUS UNIVERSITAS PENDIDIKAN GANESHA, JALAN UDAYANA-SINGARAJA

NO.	CATATAN	PARAF

DIPERIKSA OLEH :

NAMA	JABATAN	PARAF

DISETUJUI :
PEJABAT PEMBUAT KOMITMEN
UNIVERSITAS PENDIDIKAN GANESHA

MADE RESPAWAN, S.T., M.T.
NIP. 19791207 200801 1 006

MENGETAHUI :
KUASA PENGGUNA ANGGARAN

Prof. Dr. I WAYAN LASMAWAN, M.Pd
NIP. 19670221 199308 1 002

STAFF KONSULTAN

JABATAN	NAMA	PARAF
Team Leader	Ir. I Kadek Juniarta, ST	
Ahli Teknik Bangunan Gedung	I Made Wede Wirawan, ST	
Ahli Estimasi Biaya	Luh Putu Rosheni, ST	
Ahli K3 Konstruksi	I Kadek Dwijantara Cahyadi, ST	
Operator CAD/ Juru Gambar	Ni Luh Putu Karina Septiari, S. Ars	


NAMA GAMBAR :
DETAIL SAMBUNGAN 4

SKALA :
1:15

KODE	NO. GAMBAR	NO. LEMBAR

Konsultan Perencana
PT. TATA RANCANA HIJAU

Ir. I Gusti Agung Adi Wiraguna, ST., M. Ars
Direktur

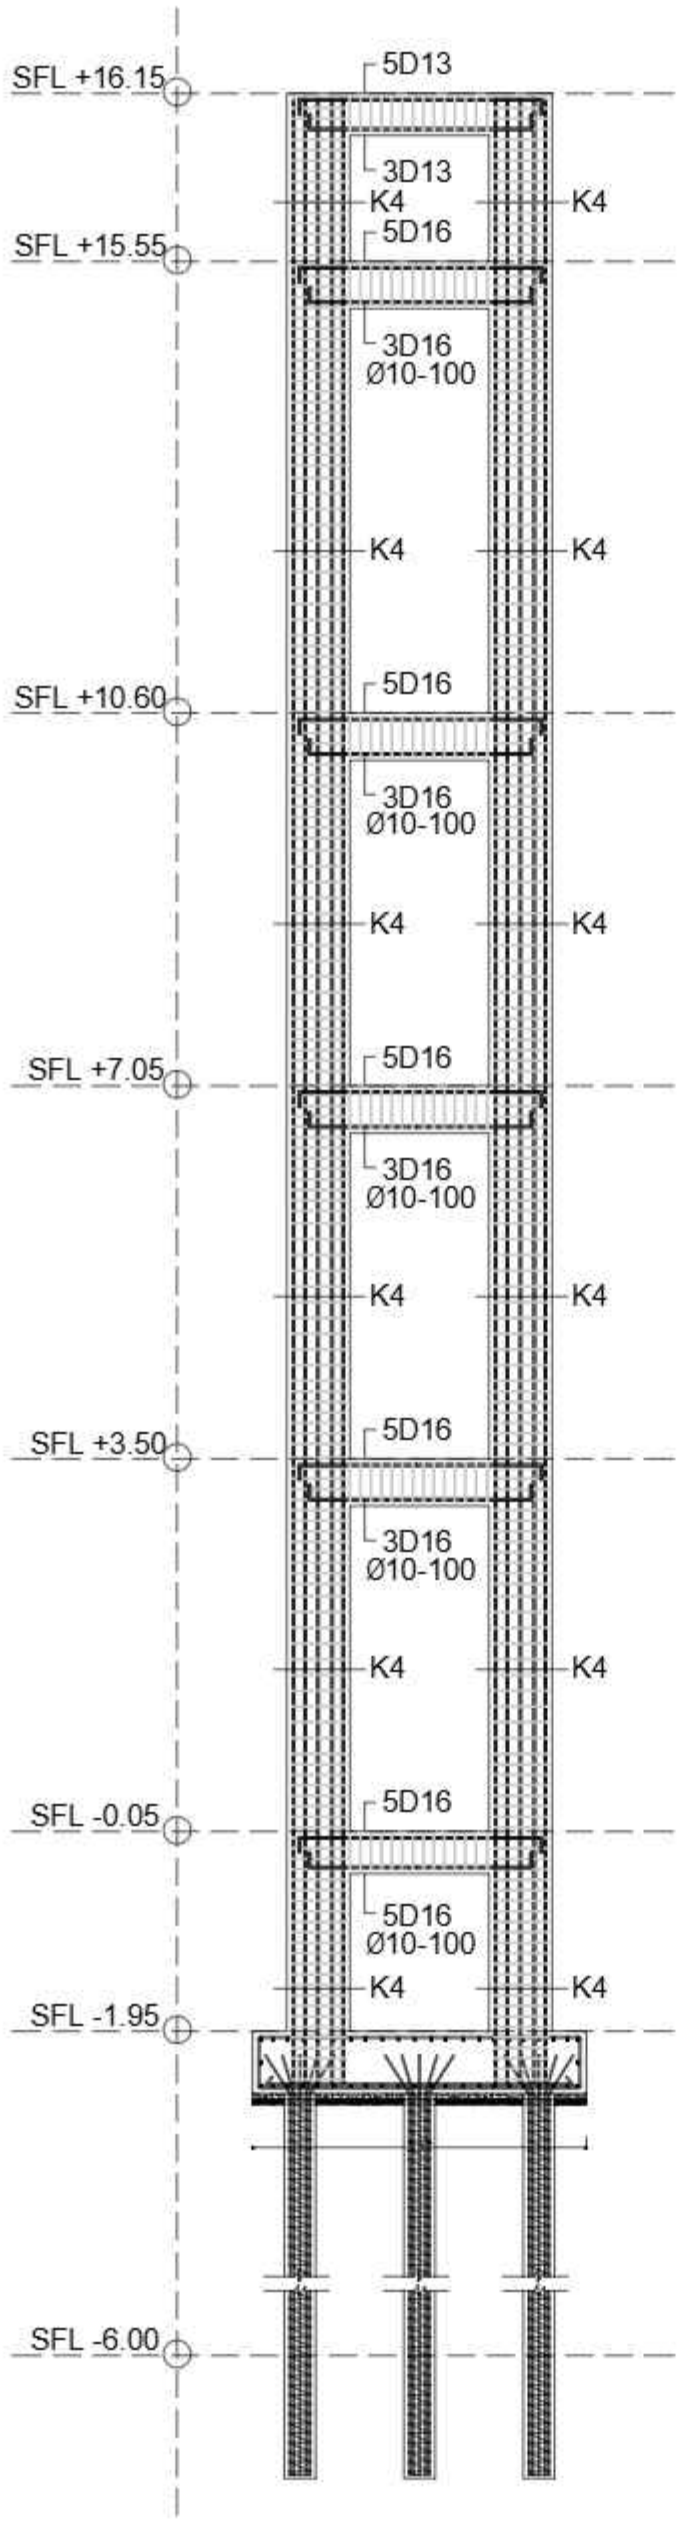

STRUKTUR	BEAM STRUCTURE			
TYPE	TBL (300/400)		BL (250/450)	
POSISI	TUMPUAN	LAPANGAN	TUMPUAN	LAPANGAN
GAMBAR	0.30 / 0.40	0.30 / 0.40	0.25 / 0.45	0.25 / 0.45
ATAS	5 D16	5 D16	5 D16	3 D16
BAWAH	5 D16	5 D16	3 D16	5 D16
TORSI	-	-	-	-
SENGKANG	Ø10-100	Ø10-150	Ø10-100	Ø10-150

STRUKTUR	BEAM STRUCTURE	
TYPE	RBL (200/400)	
POSISI	TUMPUAN	LAPANGAN
GAMBAR	0.20 / 0.40	0.20 / 0.40
ATAS	5 D13	3 D13
BAWAH	3 D13	5 D13
TORSI	-	-
SENGKANG	Ø10-100	Ø10-150

KETERANGAN :

1. Mutu Beton
   - Bore Pile dan Pile Cap : fc' 25 MPa ≈ K-300 (slump 12 ±2)
   - Kolom : fc' 21 MPa ≈ K-250 (slump 12 ±2)
   - Balok : fc' 21 MPa ≈ K-250 (slump 12 ±2)
   - Pelat : fc' 21 MPa ≈ K-250 (slump 12 ±2)
2. Mutu Baja Tulangan
   ≤ Ø12 BJTP 280 (SNI 2052-2017 Baja Tulangan Beton)
   ≥ Ø12 BJTS 420B (SNI 2052-2017 Baja Tulangan Beton)

PORTAL LIFT
SKALA 1 : 100

KEMENTERIAN PENDIDIKAN DAN KEBUDAYAAN
UNIVERSITAS PENDIDIKAN GANESHA
Jalan Udayana No. 11, Banjar Jawi, Kec. Buleleng, Kab. Buleleng, Bali 81116

PEKERJAAN :
PERENCANAAN PEMBANGUNAN GEDUNG DIREKTORAT TAHUN ANGGARAN 2025

LOKASI
KAMPUS UNIVERSITAS PENDIDIKAN GANESHA, JALAN UDAYANA-SINGARAJA

NO.	COATATAN	PARAF

DIPERIKSA OLEH :

NAMA	JABATAN	PARAF

DISETUJUI :
PEJABAT PEMBUAT KOMITMEN
UNIVERSITAS PENDIDIKAN GANESHA

MADE DESPRIANA, S.T., M.T.
NIP 197912072008011008

MENGETAHUI
KUASA PENGGUNA ANGGARAN

Prof. Dr. I Nyoman Jampel, M.Pd.
NIP. 196702211993031002

STAFF KONSULTAN

JABATAN	NAMA	PARAF
Team Leader	Ir. Ida Ayu Made Armiathi, ST	
Ahli Teknik Bangunan Gedung	Ir. Ida Bagus Gede Yudi Yasa, ST	
Ahli Estimasi Biaya	Luh Putu Ike Ariani, ST	
Ahli K3 Konstruksi	Ir. Ida Bagus Gede Agung Dalem, ST	
Operator CAD/ Juru Gambar	Ni Luh Putu Karina Wardani, S.Ars	


NAMA GAMBAR :
PORTAL LIFT

SKALA :
1:100

KODE	NO. GAMBAR	NO. LEMBAR

Konsultan Perencana :
PT. TATA RANCANA HIJAU

Ir. I Gusti Agung Adi Wiraguna, ST., M. Ars
Direktur

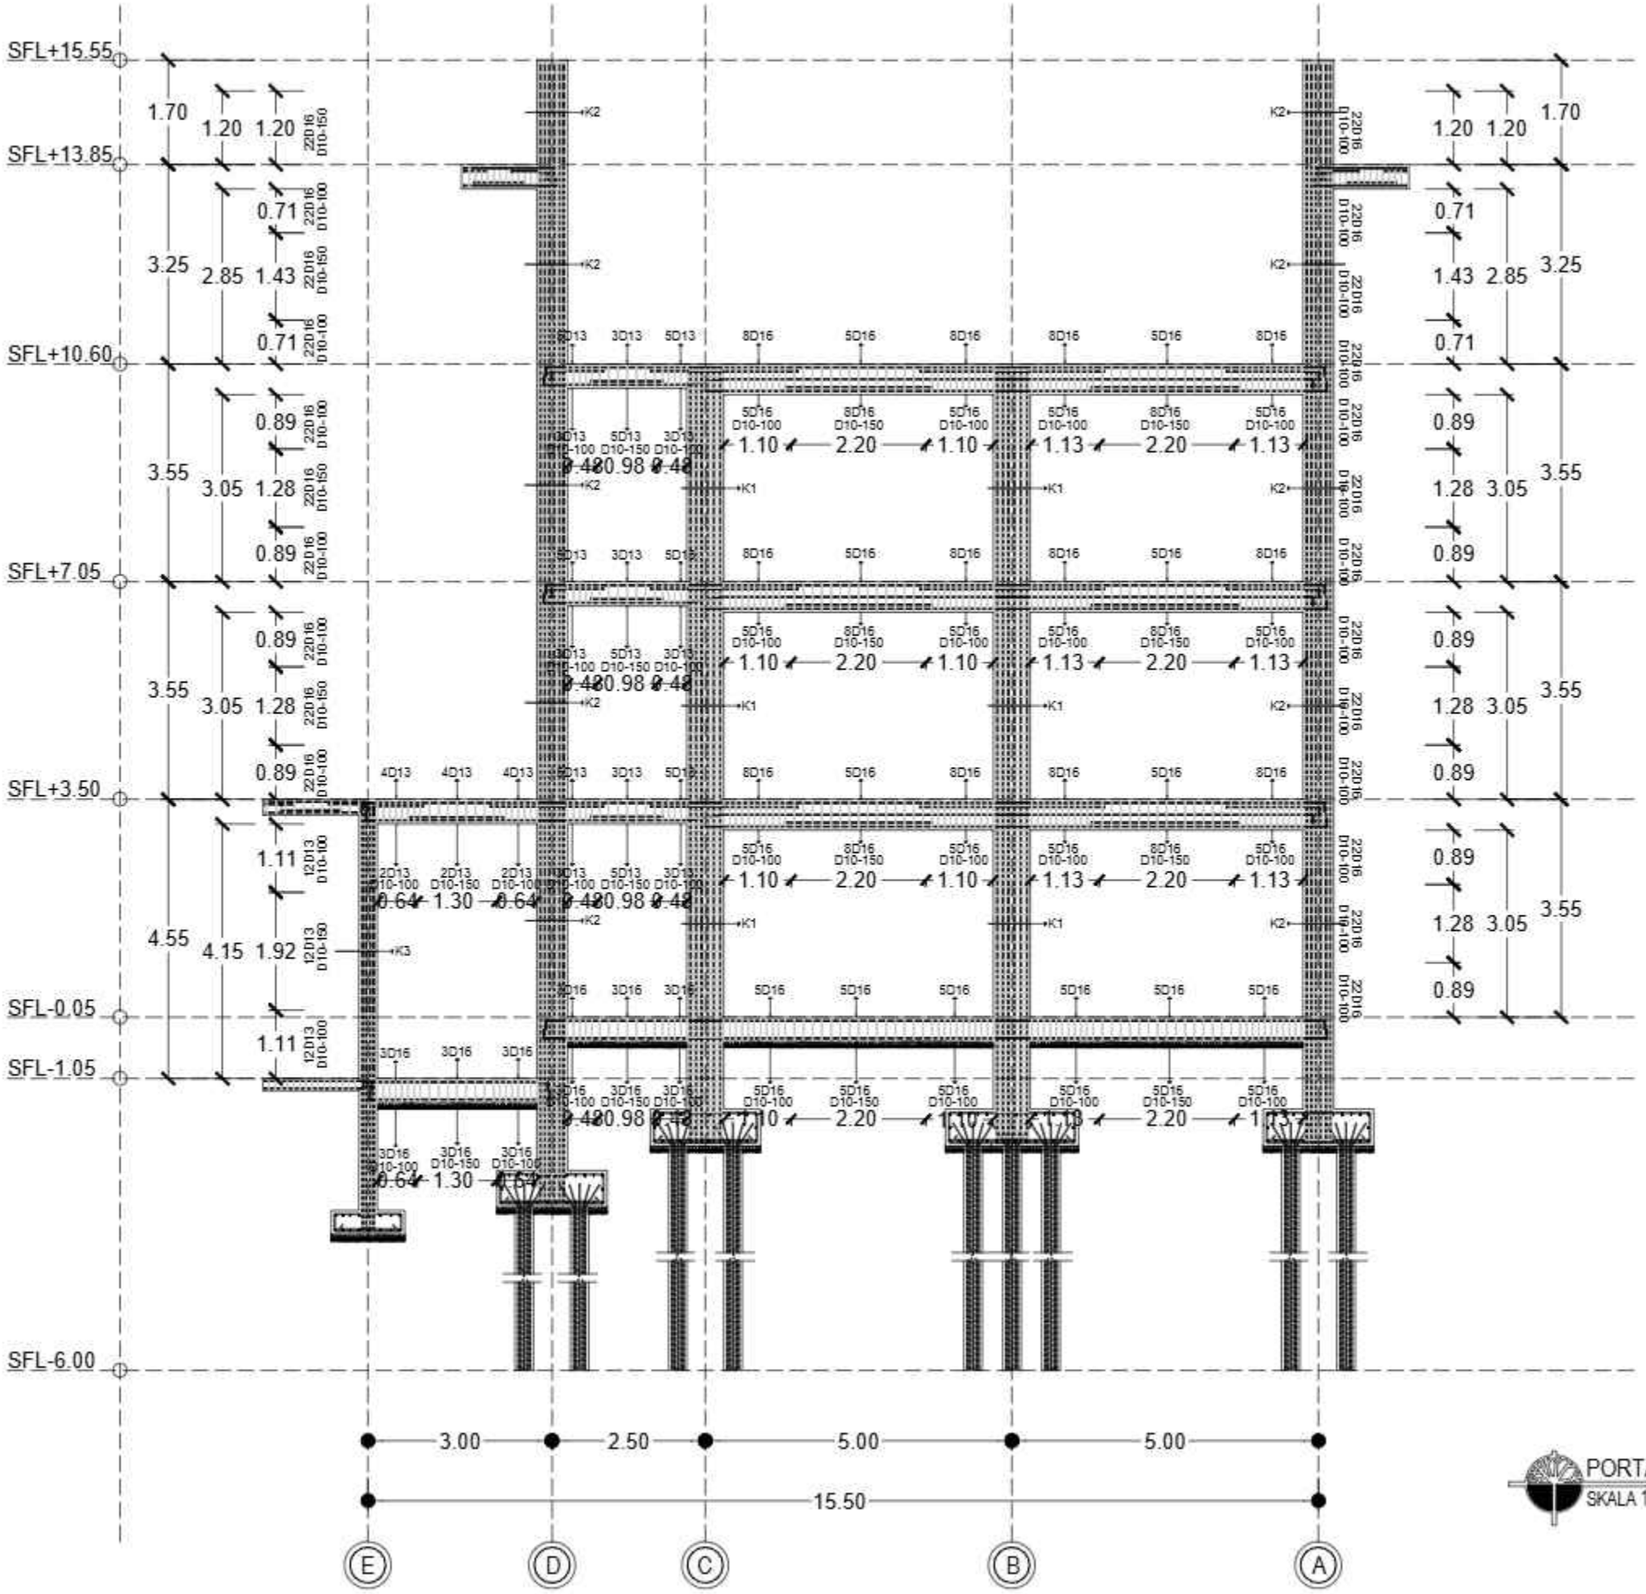

KEMENTERIAN PENDIDIKAN DAN KEBUDAYAAN
UNIVERSITAS PENDIDIKAN GANESHA
Jalan Udayana No.11, Banjasari, Kec. Buleleng, Kab. Buleleng, Bali 81116

PEKERJAAN :
PERENCANAAN PEMBANGUNAN GEDUNG DIREKTORAT TAHUN ANGGARAN 2025

LOKASI :
KAMPUS UNIVERSITAS PENDIDIKAN GANESHA, JALAN UDAYANA-SINGARAJA

NO.	CATATAN	PARAF

DIPERIKSA OLEH :

NAMA	JABATAN	PARAF

DISETUJUI :
PEJABAT PEMBUAT KOMITMEN
UNIVERSITAS PENDIDIKAN GANESHA

MADE RESPAWAN, S.T.,M.T.
NIP. 19791207 200801 1 006

MENGETAHUI :
KUASA PENGGUNA ANGGARAN

Prof. Dr. I WAYAN LASMAWAN, M.Pd
NIP. 19670221 199308 1 002

STAFF KONSULTAN

JABATAN	NAMA	PARAF
Team Leader	Ir. I Kadek Juniarta, ST	
Ahli Teknik Bangunan Gedung	I Made Weda Wiwasen, ST	
Ahli Estimasi Biaya	Luh Putu Rosheni, ST	
Ahli K3 Konstruksi	I Kadek Dwijentara Cahyadi, ST	
Operator CAD/ Juru Gambar	Ni Luh Putu Karina Septiari, S. Ars	


NAMA GAMBAR :
PORTAL 3-3

SKALA :
1:100

KODE	NO. GAMBAR	NO. LEMBAR

Konsultan Perencana
PT. TATA RANCANA HIJAU

Ir. I Gusti Agung Adi Wiraguna, ST., M. Ars
Direktur

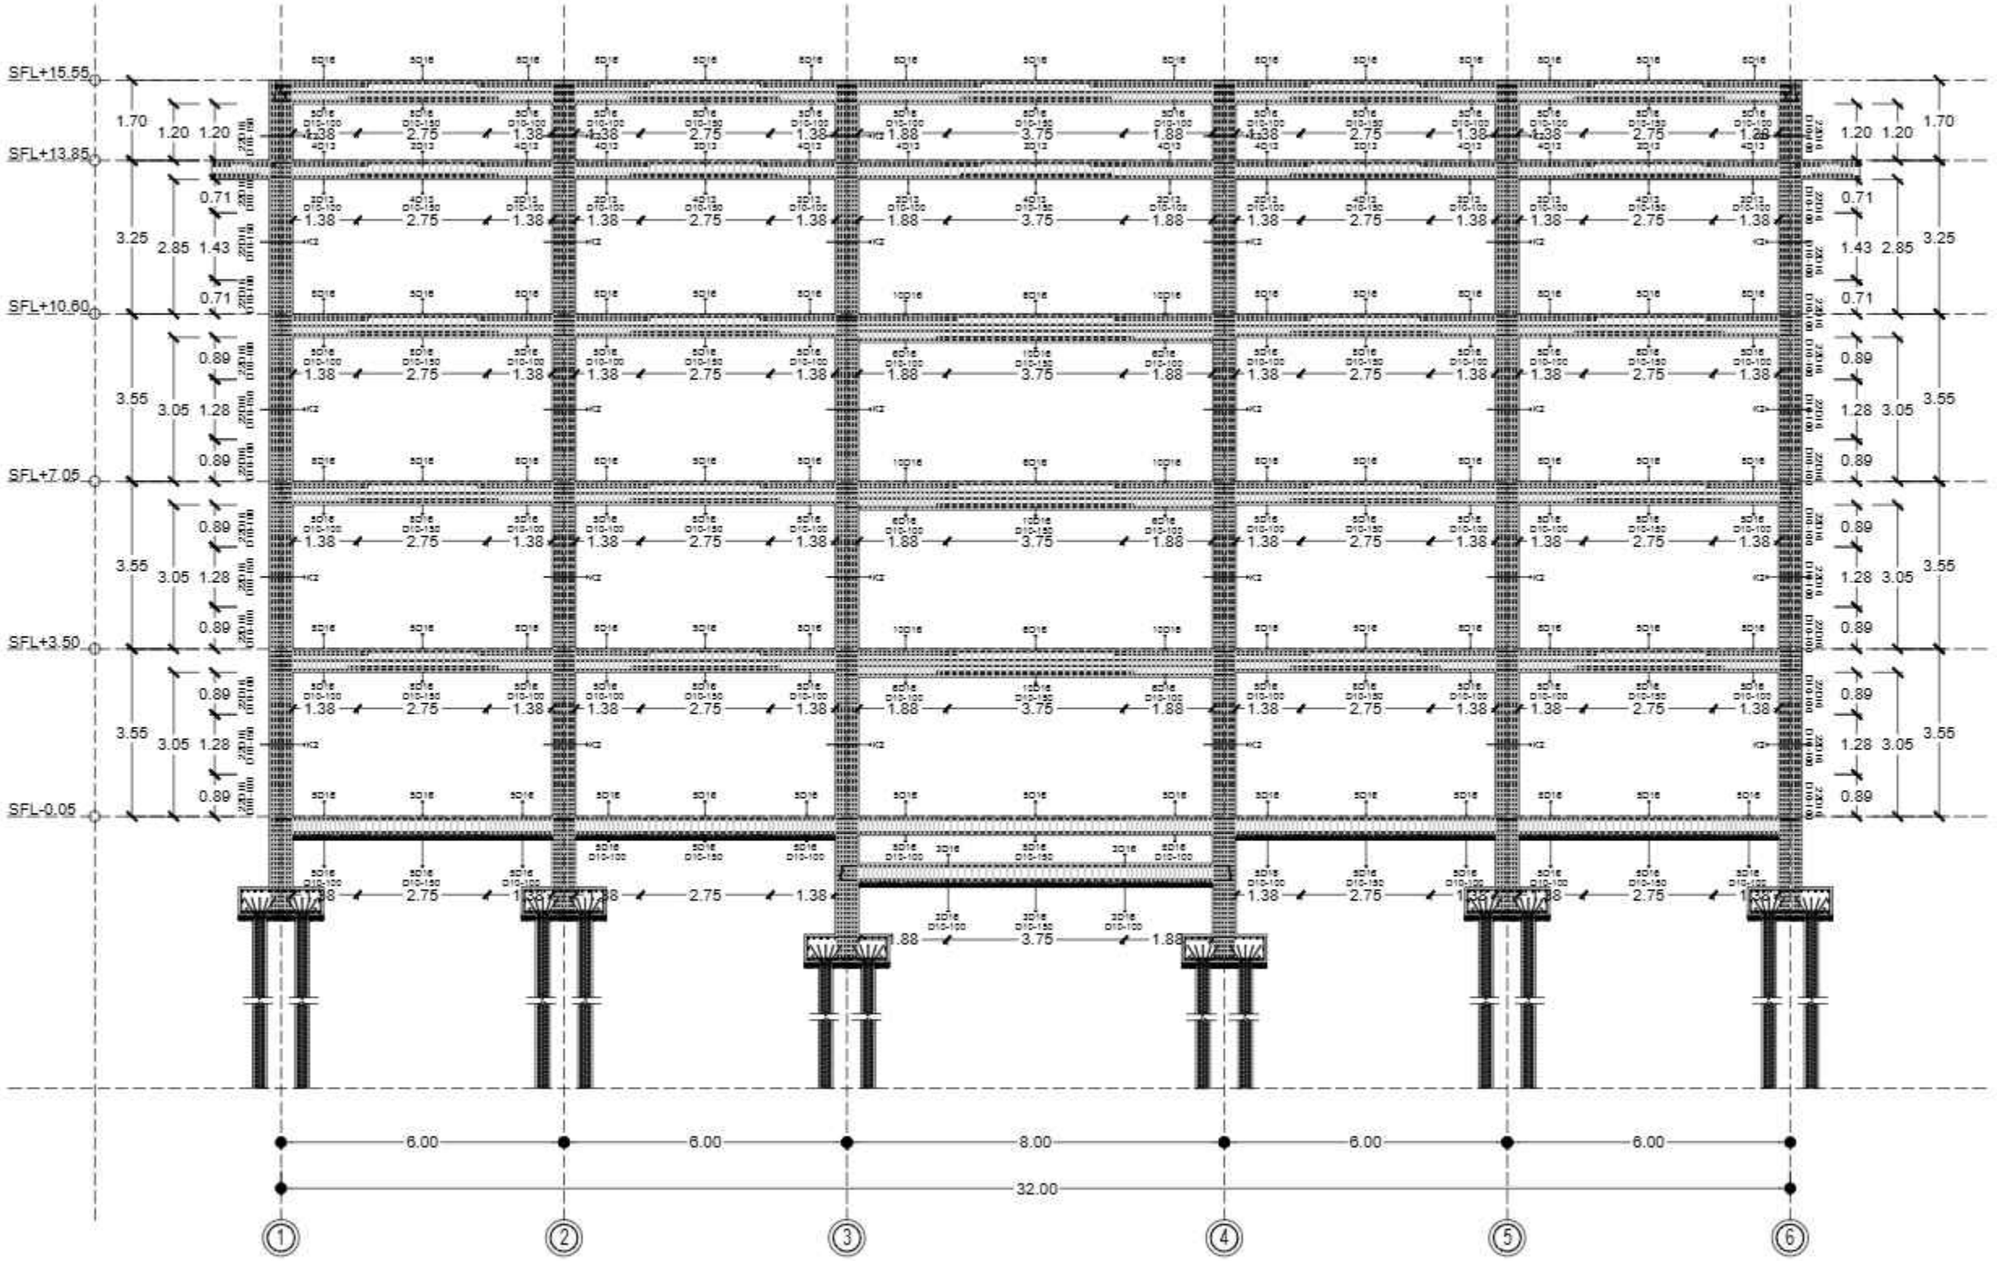

KEMENTERIAN PENDIDIKAN DAN KEBUDAYAAN
UNIVERSITAS PENDIDIKAN GANESHA
Jalan Udayana No.11, Banjasari, Kec. Buleleng, Kab. Buleleng, Bali 81116

PEKERJAAN :
PERENCANAAN PEMBANGUNAN GEDUNG DIREKTORAT TAHUN ANGGARAN 2025

LOKASI :
KAMPUS UNIVERSITAS PENDIDIKAN GANESHA, JALAN UDAYANA-SINGARAJA

NO.	CATATAN	PARAF

DIPERIKSA OLEH :

NAMA	JABATAN	PARAF

DISETUJUI :
PEJABAT PEMBUAT KOMITMEN
UNIVERSITAS PENDIDIKAN GANESHA

MADE RESPAWAN, S.T., M.T.
NIP. 19791207 200801 1 008

MENGETAHUI :
KUASA PENGGUNA ANGGARAN

Prof. Dr. I WAYAN LASMAWAN, M.Pd
NIP. 19670221 199308 1 002

STAFF KONSULTAN

JABATAN	NAMA	PARAF
Team Leader	Ir. I Kadek Juniarta, ST	
Ahli Teknik Bangunan Gedung	I Made Wede Wirasan, ST	
Ahli Estimasi Biaya	Luh Putu Rosheni, ST	
Ahli K3 Konstruksi	I Kadek Dwijantara Cahyadi, ST	
Operator CAD/ Juru Gambar	Ni Luh Putu Karina Septari, S. Ars	

NAMA GAMBAR :
PORTAL D-D

SKALA :
1:120

KODE	NO. GAMBAR	NO. LEMBAR

Konsultan Perencana
PT. TATA RANCANA HIJAU

Ir. I Gusti Agung Adi Wiraguna, ST., M. Ars
Direktur

MEP



INST. AIR CONDITIONER LANTAI 1
SKALA 1 : 200

KEMENTERIAN PENDIDIKAN DAN KEBUDAYAAN
UNIVERSITAS PENDIDIKAN GANESHA
Jalan Udayana No.11, Banjasari, Kec. Buleleng, Kab. Buleleng, Bali 81116

PEKERJAAN :
PERENCANAAN PEMBANGUNAN GEDUNG DIREKTORAT TAHUN ANGGARAN 2025

LOKASI :
KAMPUS UNIVERSITAS PENDIDIKAN GANESHA, JALAN UDAYANA-SINGARAJA

NO.	CATATAN	PARAF

DIPERIKSA OLEH :

NAMA	JABATAN	PARAF

DISETUJUI :
PEJABAT PEMBUAT KOMITMEN
UNIVERSITAS PENDIDIKAN GANESHA

MADE RESPAWAN, S.T., M.T.
NIP. 19791207 200801 1 008

MENGETAHUI :
KUASA PENGGUNA ANGGARAN

Prof. Dr. I WAYAN LASMAWAN, M.Pd
NIP. 19670221 199308 1 002

STAFF KONSULTAN

JABATAN	NAMA	PARAF
Team Leader	Ir. I Kadek Junierta, ST	
Ahli Teknik Bangunan Gedung	I Made Wede Wirawan, ST	
Ahli Estimasi Biaya	Luh Putu Rositani, ST	
Ahli K3 Konstruksi	I Kadek Dwijantara Cahyadi, ST	
Operator CAD/ Juru Gambar	Ni Luh Putu Karina Septari, S. Ars	

NAMA GAMBAR :
INST. AIR CONDITIONER LANTAI 1

SKALA :
SKALA 1 : 200

KODE	NO. GAMBAR	NO. LEMBAR

Konsultan Perencana
PT. TATA RANCANA HIJAU

Ir. I Gusti Agung Adi Wiraguna, ST., M. Ars
Direktur



INST. AIR CONDITIONER LANTAI 2
SKALA 1 : 200

KEMENTERIAN PENDIDIKAN DAN KEBUDAYAAN
UNIVERSITAS PENDIDIKAN GANESHA
Jalan Udayana No.11, Banjasari, Kec. Buleleng, Kab. Buleleng, Bali 81116

PEKERJAAN :
PERENCANAAN PEMBANGUNAN GEDUNG DIREKTORAT TAHUN ANGGARAN 2025

LOKASI :
KAMPUS UNIVERSITAS PENDIDIKAN GANESHA, JALAN UDAYANA-SINGARAJA

NO.	CATATAN	PARAF

DIPERIKSA OLEH :

NAMA	JABATAN	PARAF

DISETUJUI :
PEJABAT PEMBUAT KOMITMEN
UNIVERSITAS PENDIDIKAN GANESHA

MADE RESPAWAN, S.T., M.T.
NIP. 19791207 200801 1 008

MENGETAHUI :
KUASA PENGGUNA ANGGARAN

Prof. Dr. I WAYAN LASMAWAN, M.Pd
NIP. 19670221 199308 1 002

STAFF KONSULTAN

JABATAN	NAMA	PARAF
Team Leader	Ir. I Kadek Junierta, ST	
Ahli Teknik Bangunan Gedung	I Made Weda Wirawan, ST	
Ahli Estimasi Biaya	Luh Putu Rosiheri, ST	
Ahli K3 Konstruksi	I Kadek Dwijantara Cahyadi, ST	
Operator CAD/ Juru Gambar	Ni Luh Putu Karina Septari, S. Ars	

NAMA GAMBAR :
INST. AIR CONDITIONER LANTAI 2

SKALA :
SKALA 1 : 200

KODE	NO. GAMBAR	NO. LEMBAR

Konsultan Perencana
PT. TATA RANCANA HIJAU

Ir. I Gusti Agung Adi Wiraguna, ST., M. Ars
Direktur



INST. AIR CONDITIONER LANTAI 3
SKALA 1 : 200

KEMENTERIAN PENDIDIKAN DAN KEBUDAYAAN
UNIVERSITAS PENDIDIKAN GANESHA
Jalan Udayana No.11, Banjasari, Kec. Buleleng, Kab. Buleleng, Bali 81116

PEKERJAAN :
PERENCANAAN PEMBANGUNAN GEDUNG DIREKTORAT TAHUN ANGGARAN 2025

LOKASI :
KAMPUS UNIVERSITAS PENDIDIKAN GANESHA, JALAN UDAYANA-SINGARAJA

NO.	CATATAN	PARAF

DIPERIKSA OLEH :

NAMA	JABATAN	PARAF

DISETUJUI :
PEJABAT PEMBUAT KOMITMEN
UNIVERSITAS PENDIDIKAN GANESHA

MADE RESPAWAN, S.T.,M.T.
NIP. 19791207 200801 1 008

MENGETAHUI :
KUASA PENGGUNA ANGGARAN

Prof. Dr. I WAYAN LASMAWAN, M.Pd
NIP. 19670221 199308 1 002

STAFF KONSULTAN

JABATAN	NAMA	PARAF
Team Leader	Ir. I Kadek Junierta, ST	
Ahli Teknik Bangunan Gedung	I Made Weda Wirawan, ST	
Ahli Estimasi Biaya	Luh Putu Rosheri, ST	
Ahli K3 Konstruksi	I Kadek Dwijantara Cahyadi, ST	
Operator CAD/ Juru Gambar	Ni Luh Putu Karina Septeri, S. Ars	

NAMA GAMBAR :
INST. AIR CONDITIONER LANTAI 3

SKALA :
SKALA 1 : 200

KODE	NO. GAMBAR	NO. LEMBAR

Konsultan Perencana
PT. TATA RANCANA HIJAU

Ir. I Gusti Agung Adi Wiraguna, ST., M. Ars
Direktur



INST. AIR CONDITIONER LANTAI 4
SKALA 1 : 200

KEMENTERIAN PENDIDIKAN DAN KEBUDAYAAN
UNIVERSITAS PENDIDIKAN GANESHA
Jalan Udayana No.11, Banjasari, Kec. Buleleng, Kab. Buleleng, Bali 81116

PEKERJAAN :
PERENCANAAN PEMBANGUNAN GEDUNG DIREKTORAT TAHUN ANGGARAN 2025

LOKASI :
KAMPUS UNIVERSITAS PENDIDIKAN GANESHA, JALAN UDAYANA-SINGARAJA

NO.	CATATAN	PARAF

DIPERIKSA OLEH :

NAMA	JABATAN	PARAF

DISETUJUI :
PEJABAT PEMBUAT KOMITMEN
UNIVERSITAS PENDIDIKAN GANESHA

MADE RESPAWAN, S.T., M.T.
NIP. 19791207 200801 1 008

MENGETAHUI :
KUASA PENGGUNA ANGGARAN

Prof. Dr. I WAYAN LASMAWAN, M.Pd
NIP. 19670221 199308 1 002

STAFF KONSULTAN

JABATAN	NAMA	PARAF
Team Leader	Ir. I Kadek Junierta, ST	
Ahli Teknik Bangunan Gedung	I Made Wede Wirawan, ST	
Ahli Estimasi Biaya	Luh Putu Rositani, ST	
Ahli K3 Konstruksi	I Kadek Dwijantara Cahyadi, ST	
Operator CAD/ Juru Gambar	Ni Luh Putu Karina Septari, S. Ars	


NAMA GAMBAR :
INST. AIR CONDITIONER LANTAI 4

SKALA :
SKALA 1 : 200

KODE	NO. GAMBAR	NO. LEMBAR

Konsultan Perencana
PT. TATA RANCANA HIJAU

Ir. I Gusti Agung Adi Wiraguna, ST., M. Ars
Direktur

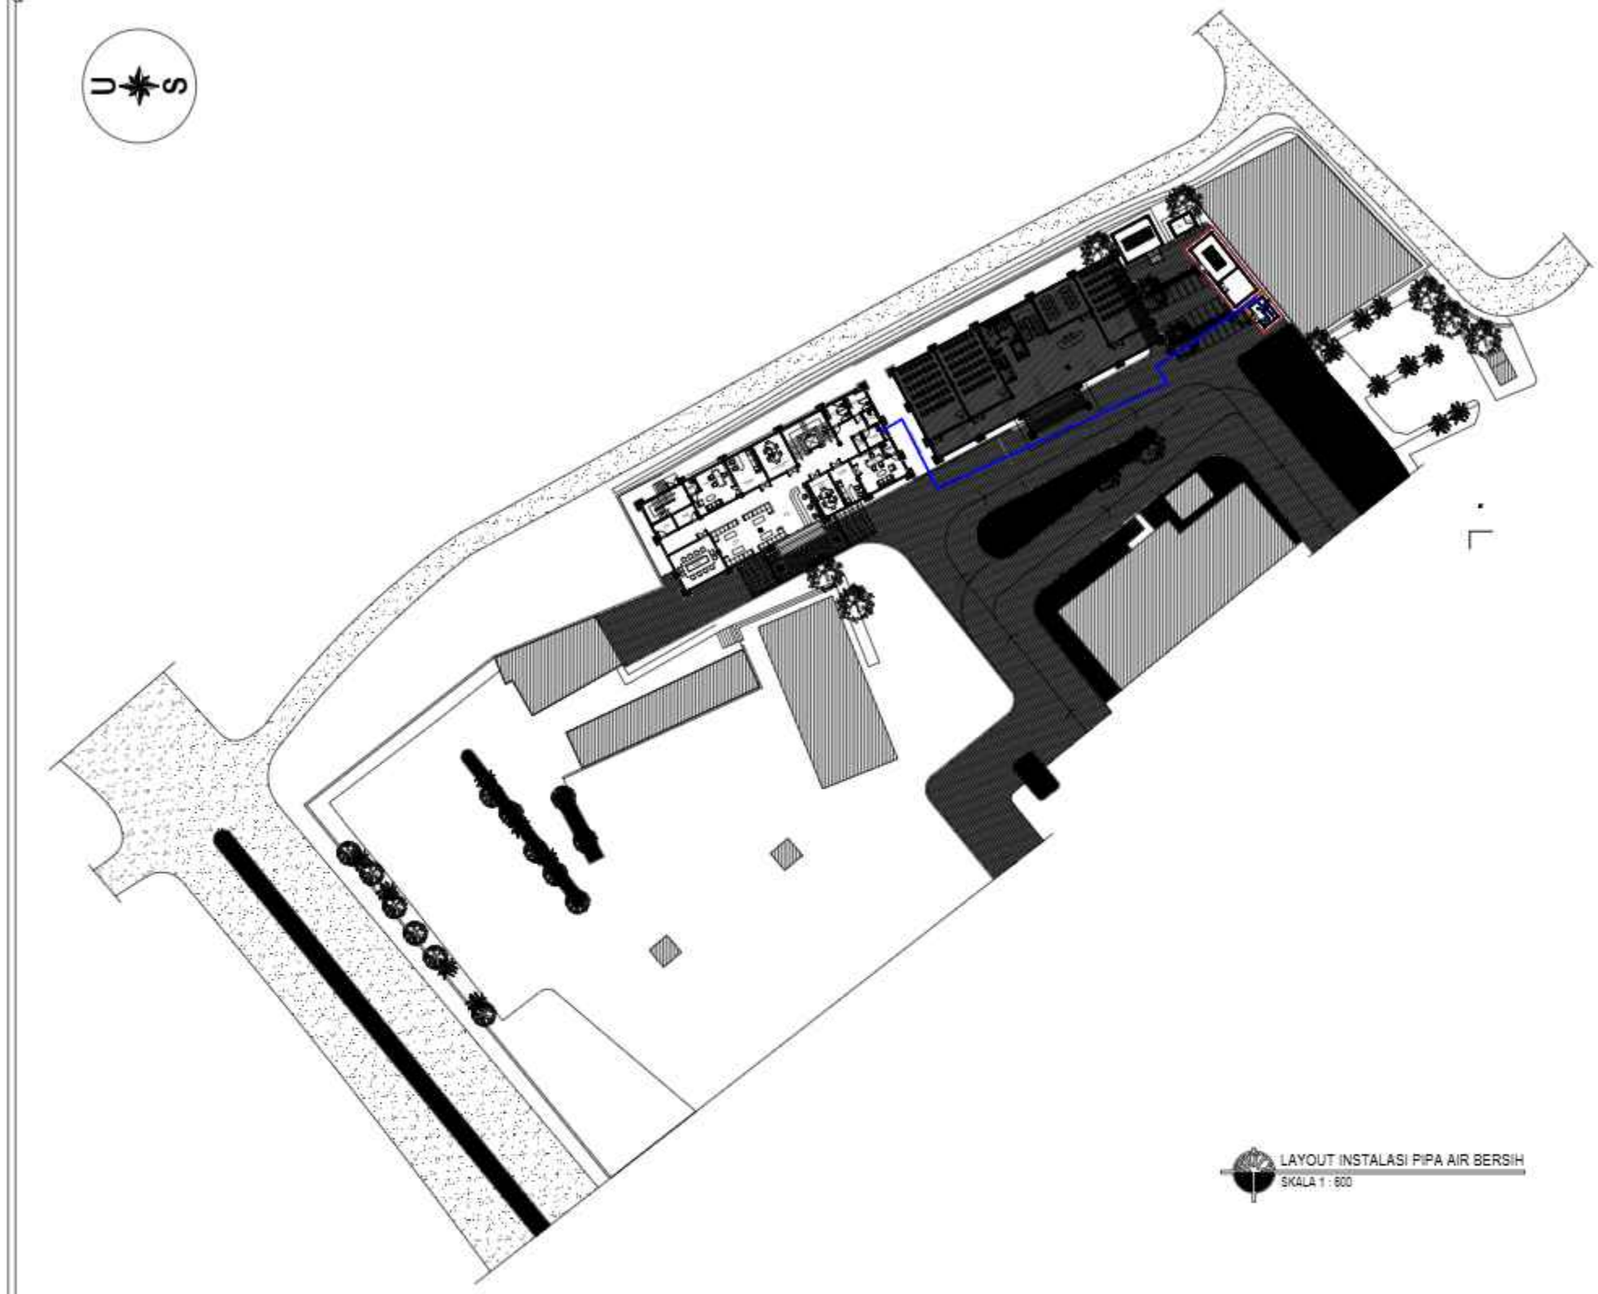

LAYOUT INSTALASI PIPA AIR BERSIH
SKALA 1 : 600

KEMENTERIAN PENDIDIKAN DAN KEBUDAYAAN
UNIVERSITAS PENDIDIKAN GANESHA
Jalan Udayana No.11, Banjasari, Kec. Buleleng, Kab. Buleleng, Bali 81116

PEKERJAAN :
PERENCANAAN PEMBANGUNAN GEDUNG DIREKTORAT TAHUN ANGGARAN 2025

LOKASI :
KAMPUS UNIVERSITAS PENDIDIKAN GANESHA, JALAN UDAYANA-SINGARAJA

NO.	CATATAN	PARAF

DIPERIKSA OLEH :

NAMA	JABATAN	PARAF

DISETUJUI :
PEJABAT PEMBUAT KOMITMEN
UNIVERSITAS PENDIDIKAN GANESHA

MADE PRASPAWAN, S.T.,M.T.
NIP. 19791227 200801 1 008

MENGETAHUI :
KUASA PENGGUNA ANGGARAN

Prof. Dr. I WAYAN LASMAWAN, M.Pd
NIP. 19610221 199203 1 003

STAFF KONSULTAN

JABATAN	NAMA	PARAF
Team Leader	Ir. I Kadek Junarta, ST	
Ahli Teknik Bangunan Gedung	I Made Wesa Wirawan, ST	
Ahli Estimasi Biaya	Luh Putu Rosiani, ST	
Ahli K3 Konstruksi	I Kadek Dwijantara Cahyadi, ST	
Operator CAD/ Juru Gambar	Ni Luh Putu Vanna Saptari, S. Ars	


NAMA GAMBAR
LAYOUT INSTALASI PIPA AIR BERSIH

SKALA : 1 : 600

KODE	NO. GAMBAR	NO. LEMBAR


Konsultan Perencana
PT. TATA RANCANA HIJAU

Ir. I Gusti Agung Adi Wiraguna, ST., M. Ars
Direktur

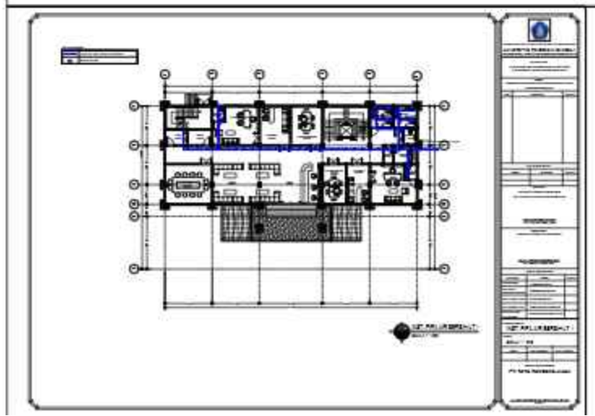

KETERANGAN :

-----	PPR PN 10 PIPA AIR BERSIH
Ψ	WATER TAP

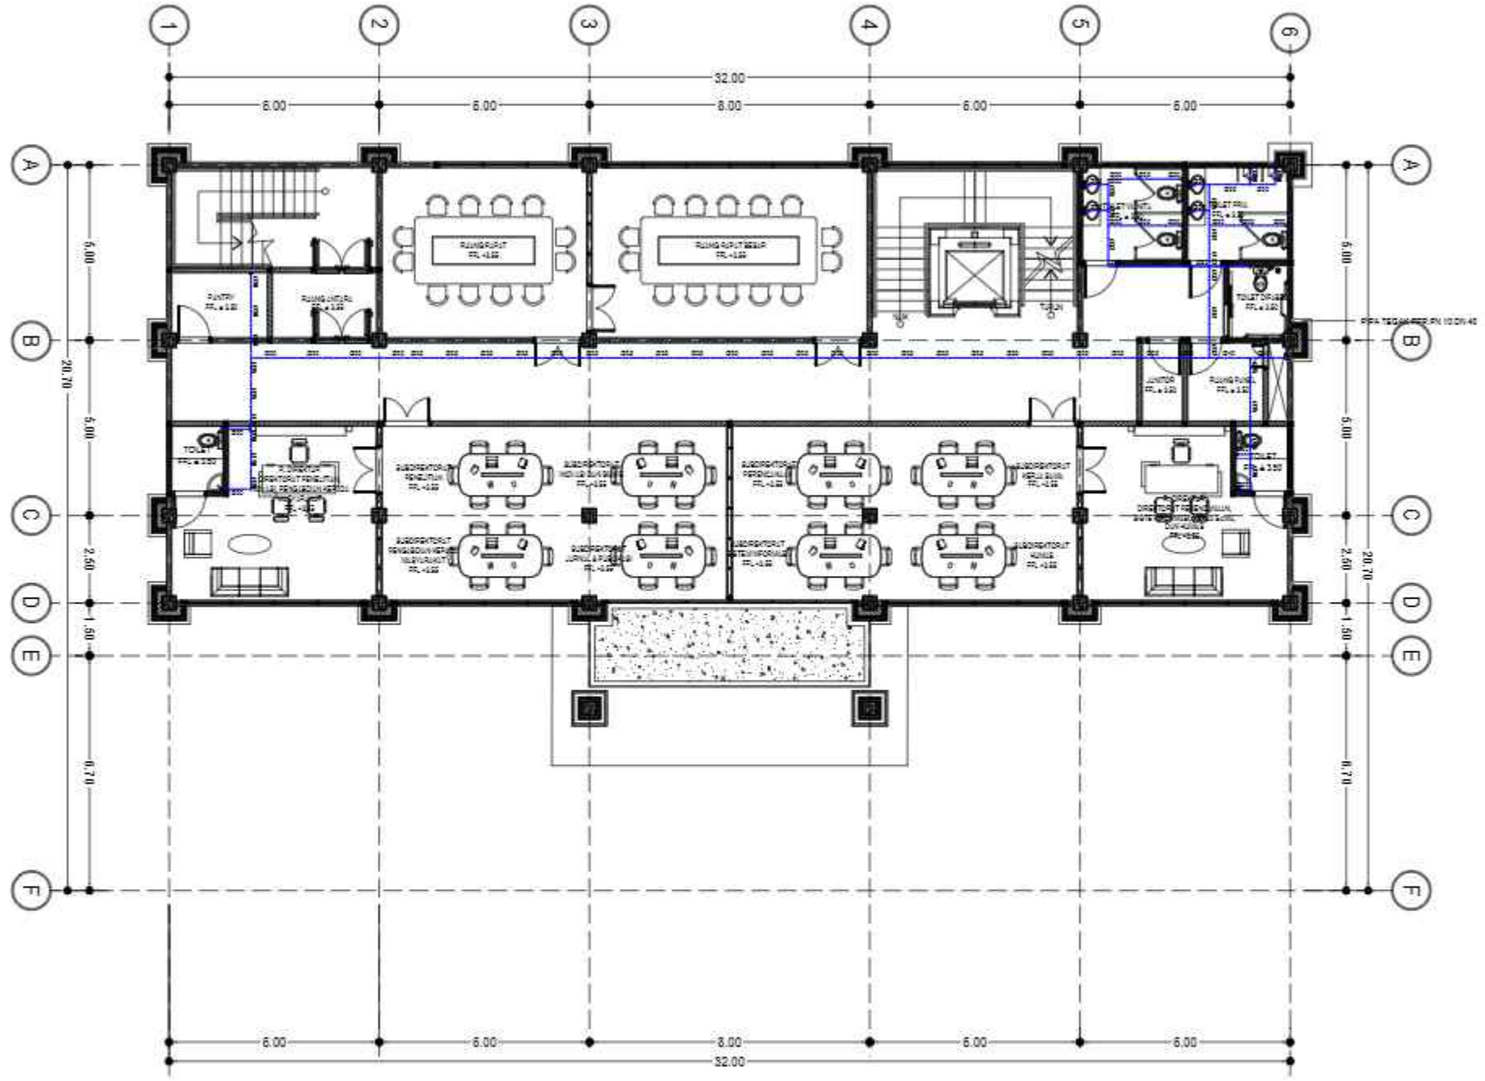

INST. PIPA AIR BERSIH LT 2

SKALA 1 : 200

KEMENTERIAN PENDIDIKAN DAN KEBUDAYAAN
UNIVERSITAS PENDIDIKAN GANESHA
Jalan Udayana No.11, Banjasari, Kec. Buleleng, Kab. Buleleng, Bali 81116

PEKERJAAN :
PERENCANAAN PEMBANGUNAN GEDUNG DIREKTORAT TAHUN ANGGARAN 2025

LOKASI :
KAMPUS UNIVERSITAS PENDIDIKAN GANESHA, JALAN UDAYANA-SINGARAJA

NO.	CATATAN	PARAF

DIPERIKSA OLEH :

NAMA	JABATAN	PARAF

DISETUJUI :
PEJABAT PEMBUAT KOMITMEN
UNIVERSITAS PENDIDIKAN GANESHA

MADE RESPAWAN, S.T., M.T.
NIP. 19791207 200801 1 008

MENGETAHUI :
KUASA PENGGUNA ANGGARAN

Prof. Dr. I WAYAN LASMAWAN, M.Pd
NIP. 19670221 199308 1 002

STAFF KONSULTAN

JABATAN	NAMA	PARAF
Team Leader	Ir. I Kadek Junierta, ST	
Ahli Teknik Bangunan Gedung	I Made Weda Wirawan, ST	
Ahli Estimasi Biaya	Luh Putu Rositheri, ST	
Ahli K3 Konstruksi	I Kadek Dwijantara Cahyadi, ST	
Operator CAD/ Juru Gambar	Ni Luh Putu Karina Septari, S. Ars	

NAMA GAMBAR :
INST. PIPA AIR BERSIH LT 2

SKALA :
SKALA 1 : 200


KODE	NO. GAMBAR	NO. LEMBAR

Konsultan Perencana
PT. TATA RANCANA HIJAU

Ir. I Gusti Agung Adi Wiraguna, ST., M. Ars
Direktur

KETERANGAN :

PPR PN 10 PIPA AIR BERSIH	
WATER TAP	

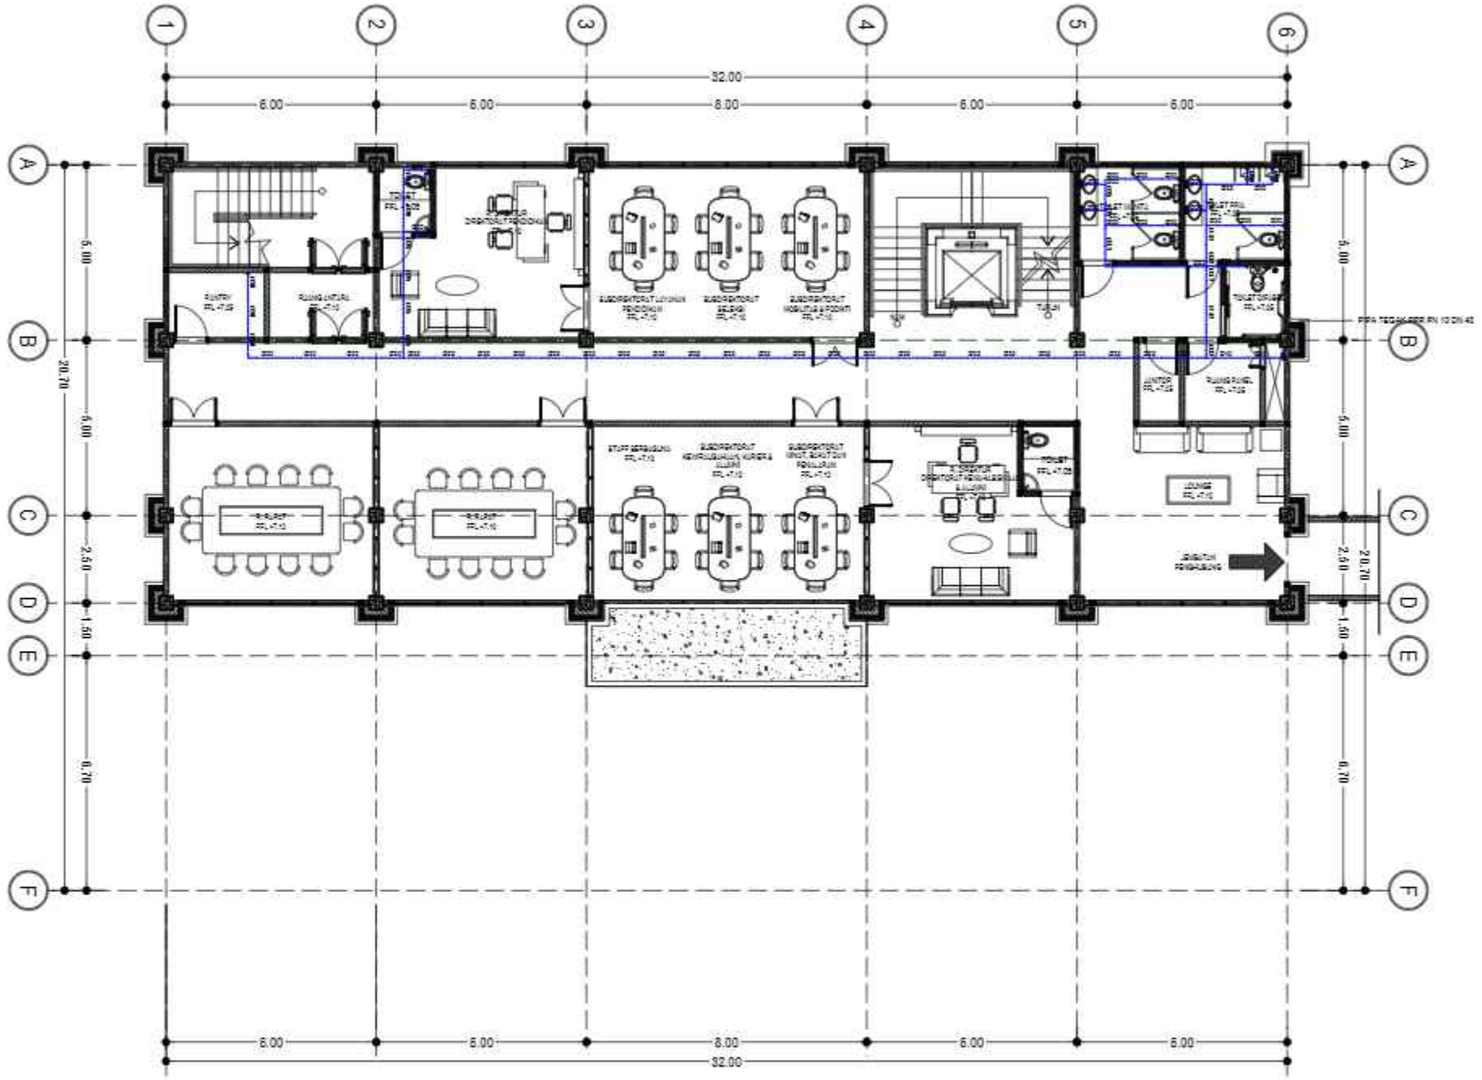

INST. PIPA AIR BERSIH LT 3

SKALA 1 : 200

KEMENTERIAN PENDIDIKAN DAN KEBUDAYAAN
UNIVERSITAS PENDIDIKAN GANESHA
Jalan Udayana No.11, Banjasari, Kec. Buleleng, Kab. Buleleng, Bali 81116

PEKERJAAN :
PERENCANAAN PEMBANGUNAN GEDUNG DIREKTORAT TAHUN ANGGARAN 2025

LOKASI :
KAMPUS UNIVERSITAS PENDIDIKAN GANESHA, JALAN UDAYANA-SINGARAJA

NO.	CATATAN	PARAF

DIPERIKSA OLEH :

NAMA	JABATAN	PARAF

DISETUJUI :
PEJABAT PEMBUAT KOMITMEN
UNIVERSITAS PENDIDIKAN GANESHA

MADE RESPAWAN, S.T.,M.T.
NIP. 19791207 200801 1 008

MENGETAHUI :
KUASA PENGGUNA ANGGARAN

Prof. Dr. I WAYAN LASMAWAN, M.Pd
NIP. 19670221 199308 1 002

STAFF KONSULTAN

JABATAN	NAMA	PARAF
Team Leader	Ir. I Kadek Junierta, ST	
Ahli Teknik Bangunan Gedung	I Made Weda Wirawan, ST	
Ahli Estimasi Biaya	Luh Putu Rosheri, ST	
Ahli K3 Konstruksi	I Kadek Dwijantara Cahyadi, ST	
Operator CAD/ Juru Gambar	Ni Luh Putu Karina Septeri, S. Ars	

NAMA GAMBAR :
INST. PIPA AIR BERSIH LT 3

SKALA :
SKALA 1 : 200


KODE	NO. GAMBAR	NO. LEMBAR

Konsultan Perencana
PT. TATA RANCANA HIJAU

Ir. I Gusti Agung Adi Wiraguna, ST., M. Ars
Direktur

KETERANGAN :

PPR PN 10 PIPA AIR BERSIH	
WATER TAP	

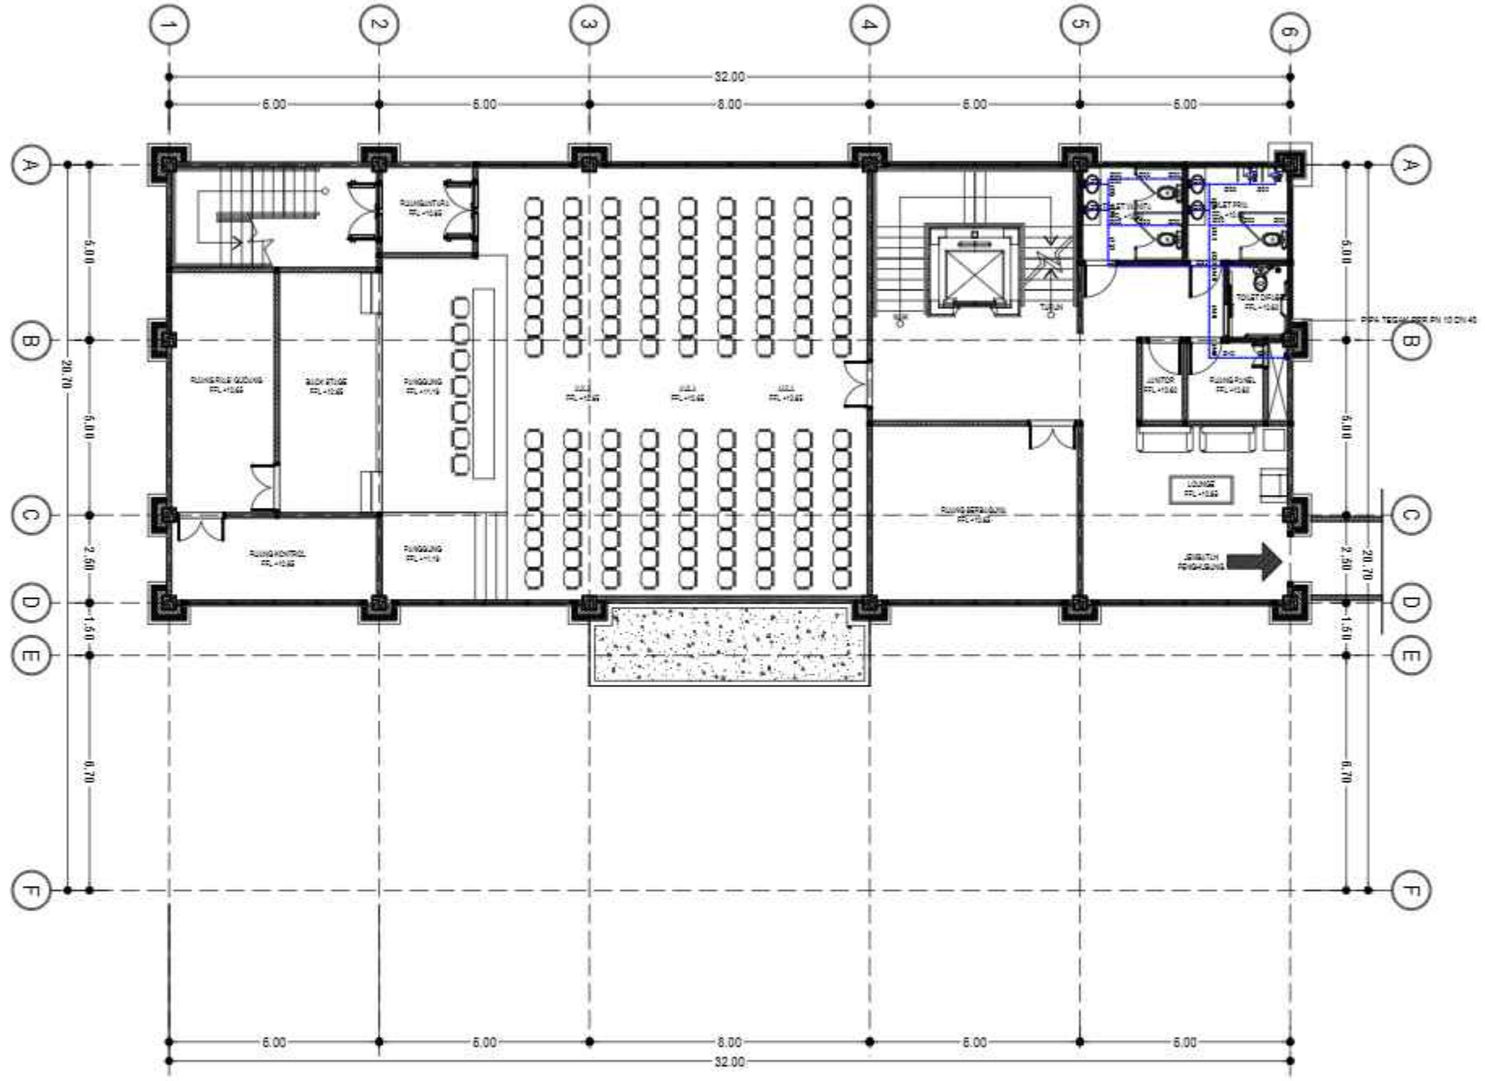

INST. PIPA AIR BERSIH LT 4

SKALA 1 : 200

KEMENTERIAN PENDIDIKAN DAN KEBUDAYAAN
UNIVERSITAS PENDIDIKAN GANESHA
Jalan Udayana No.11, Banjasari, Kec. Buleleng, Kab. Buleleng, Bali 81116

PEKERJAAN :
PERENCANAAN PEMBANGUNAN GEDUNG DIREKTORAT TAHUN ANGGARAN 2025

LOKASI :
KAMPUS UNIVERSITAS PENDIDIKAN GANESHA, JALAN UDAYANA-SINGARAJA

NO.	CATATAN	PARAF

DIPERIKSA OLEH :

NAMA	JABATAN	PARAF

DISETUJUI :
PEJABAT PEMBUAT KOMITMEN
UNIVERSITAS PENDIDIKAN GANESHA

MADE RESPAWAN, S.T., M.T.
NIP. 19791207 200801 1 008

MENGETAHUI :
KUASA PENGGUNA ANGGARAN

Prof. Dr. I WAYAN LASMAWAN, M.Pd
NIP. 19670221 199308 1 002

STAFF KONSULTAN

JABATAN	NAMA	PARAF
Team Leader	Ir. I Kadek Junierta, ST	
Ahli Teknik Bangunan Gedung	I Made Weda Wirawan, ST	
Ahli Estimasi Biaya	Luh Putu Rositani, ST	
Ahli K3 Konstruksi	I Kadek Dwijantara Cahyadi, ST	
Operator CAD/ Juru Gambar	Ni Luh Putu Karina Septari, S. Ars	


NAMA GAMBAR :
INST. PIPA AIR BERSIH LT 4

SKALA :
SKALA 1 : 200

KODE	NO. GAMBAR	NO. LEMBAR

Konsultan Perencana
PT. TATA RANCANA HIJAU

Ir. I Gusti Agung Adi Wiraguna, ST., M. Ars
Direktur

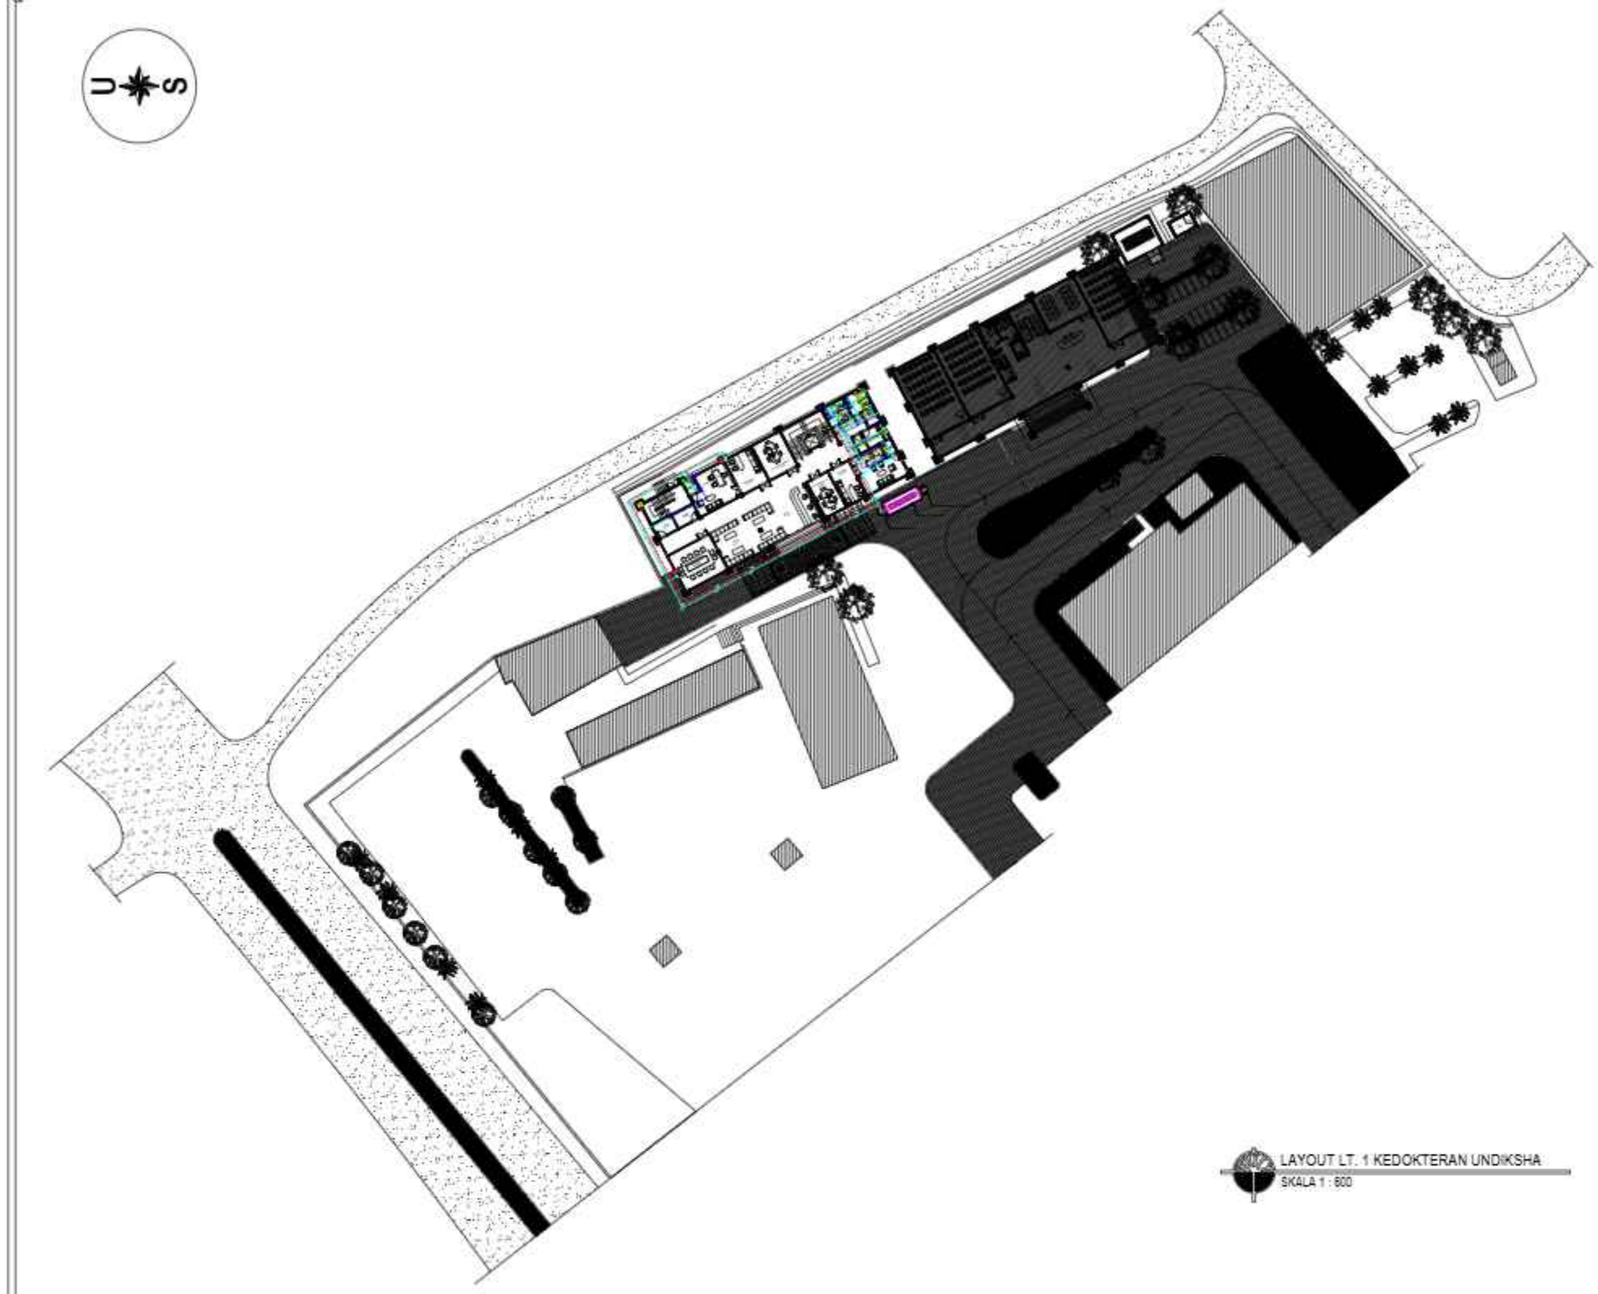

LAYOUT LT. 1 KEDOKTERAN UNDIKSHA
SKALA 1 : 600

KEMENTERIAN PENDIDIKAN DAN KEBUDAYAAN
UNIVERSITAS PENDIDIKAN GANESHA
Jalan Udayana No.11, Banjasari, Kec. Buleleng, Kab. Buleleng, Bali 81116

PEKERJAAN :
PERENCANAAN PEMBANGUNAN GEDUNG DIREKTORAT TAHUN ANGGARAN 2025

LOKASI :
KAMPUS UNIVERSITAS PENDIDIKAN GANESHA, JALAN UDAYANA-SINGARAJA

NO.	CATATAN	PARAF

DIPERIKSA OLEH :

NAMA	JABATAN	PARAF

DISETUJUI :
PEJABAT PEMBUAT KOMITMEN
UNIVERSITAS PENDIDIKAN GANESHA

MADE PRASPAWAN, S.T.,M.T.
NIP. 19791027 200801 1 008

MENGETAHUI :
KUASA PENGGUNA ANGGARAN

Prof. Dr. I WAYAN LASMAWAN, M.Pd
NIP. 19670221 199203 1 003

STAFF KONSULTAN

JABATAN	NAMA	PARAF
Team Leader	Ir. I Kadek Junarta, ST	
Ahli Teknik Bangunan Gedung	I Made Wede Winasan, ST	
Ahli Estimasi Biaya	Luh Putu Rosiani, ST	
Ahli K3 Konstruksi	I Kadek Dwijantara Cahyadi, ST	
Operator CAD/ Juru Gambar	Ni Luh Putu Vanna Saptari, S. Ars	


NAMA GAMBAR :
LAYOUT LT. 1 KEDOKTERAN UNDIKSHA

SKALA : 1 : 600

KODE	NO. GAMBAR	NO. LEMBAR


Konsultan Perencana
PT. TATA RANCANA HIJAU

Ir. I Gusti Agung Adi Wiraguna, ST., M. Ars
Direktur

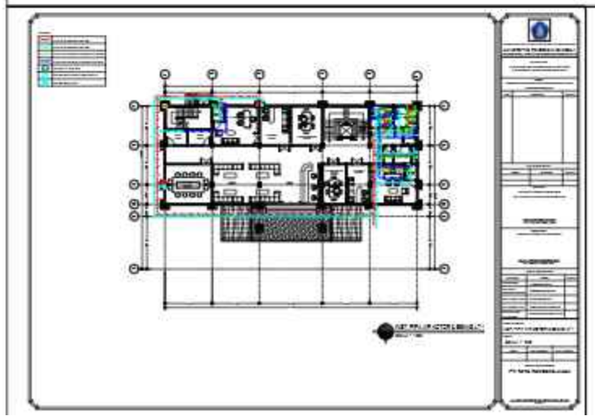

LEGEND :

	PIPA AIR KOTOR PVC AW
	PIPA AIR KOTOR PVC AW
	PIPA VENTING AIR KOTOR PVC AW
	PIPA VENTING AIR BEKAS PVC AW
PT	P-TRAP 2" PVC AW
	CLEAN OUT STAINLESS STEEL
	CLEAN OUT PVC

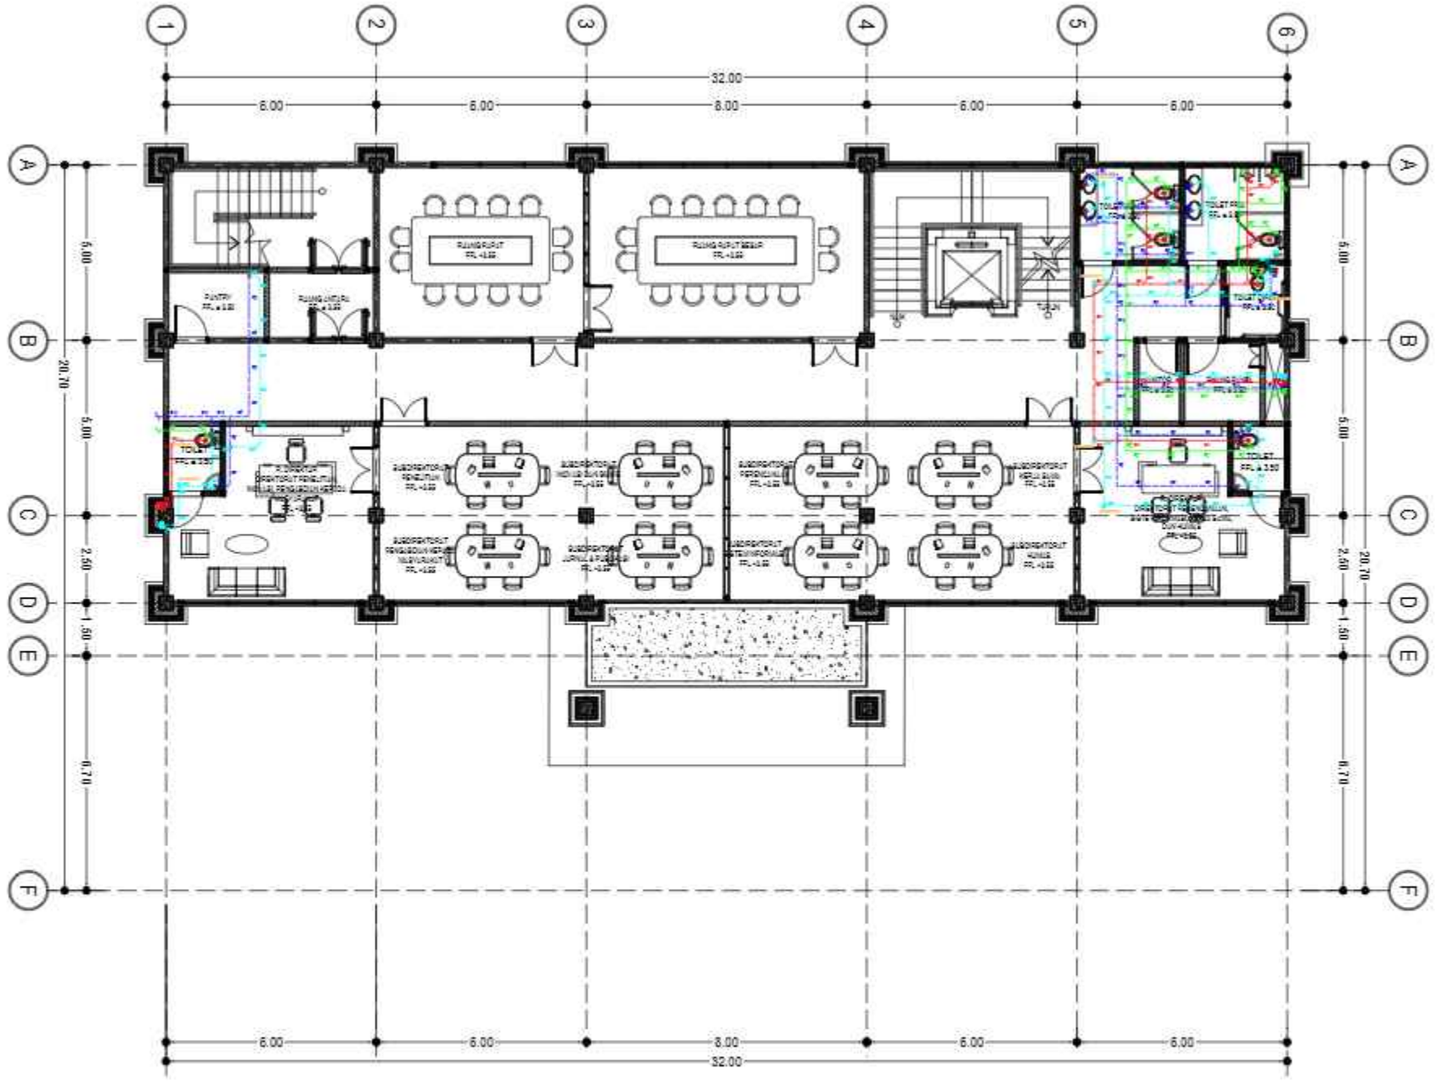

INST. PIPA AIR KOTOR & BEKAS LT 2

SKALA 1 : 200

KEMENTERIAN PENDIDIKAN DAN KEBUDAYAAN
UNIVERSITAS PENDIDIKAN GANESHA
Jalan Udayana No.11, Banjasari, Kec. Buleleng, Kab. Buleleng, Bali 81116

PEKERJAAN :
PERENCANAAN PEMBANGUNAN GEDUNG DIREKTORAT TAHUN ANGGARAN 2025

LOKASI :
KAMPUS UNIVERSITAS PENDIDIKAN GANESHA, JALAN UDAYANA-SINGARAJA

NO.	CATATAN	PARAF

DIPERIKSA OLEH :

NAMA	JABATAN	PARAF

DISETUJUI :
PEJABAT PEMBUAT KOMITMEN
UNIVERSITAS PENDIDIKAN GANESHA

MADE RESPAWAN, S.T., M.T.
NIP. 19791207 200801 1 008

MENGETAHUI :
KUASA PENGGUNA ANGGARAN

Prof. Dr. I WAYAN LASMAWAN, M.Pd
NIP. 19670221 199308 1 002

STAFF KONSULTAN

JABATAN	NAMA	PARAF
Team Leader	Ir. I Kadek Junarta, ST	
Ahli Teknik Bangunan Gedung	I Made Weda Wirawan, ST	
Ahli Estimasi Biaya	Luh Putu Rositheri, ST	
Ahli K3 Konstruksi	I Kadek Dwijantara Cahyadi, ST	
Operator CAD/ Juru Gambar	Ni Luh Putu Karina Septari, S. Ars	

NAMA GAMBAR :
INST. PIPA AIR KOTOR & BEKAS LT 2

SKALA :
SKALA 1 : 200

KODE	NO. GAMBAR	NO. LEMBAR

Konsultan Perencana
PT. TATA RANCANA HIJAU

Ir. I Gusti Agung Adi Wiraguna, ST., M. Ars
Direktur

LEGEND :

	PIPA AIR KOTOR PVC AW
	PIPA AIR KOTOR PVC AW
	PIPA VENTING AIR KOTOR PVC AW
	PIPA VENTING AIR BEKAS PVC AW
PT	P-TRAP 2" PVC AW
	CLEAN OUT STAINLESS STEEL
	CLEAN OUT PVC



INST. PIPA AIR KOTOR & BEKAS LT 3

SKALA 1 : 200

KEMENTERIAN PENDIDIKAN DAN KEBUDAYAAN
UNIVERSITAS PENDIDIKAN GANESHA
Jalan Udayana No.11, Banjasari, Kec. Buleleng, Kab. Buleleng, Bali 81116

PEKERJAAN :
PERENCANAAN PEMBANGUNAN GEDUNG DIREKTORAT TAHUN ANGGARAN 2025

LOKASI :
KAMPUS UNIVERSITAS PENDIDIKAN GANESHA, JALAN UDAYANA-SINGARAJA

NO.	CATATAN	PARAF

DIPERIKSA OLEH :

NAMA	JABATAN	PARAF

DISETUJUI :
PEJABAT PEMBUAT KOMITMEN
UNIVERSITAS PENDIDIKAN GANESHA

MADE RESPAWAN, S.T.,M.T.
NIP. 19791207 200801 1 008

MENGETAHUI :
KUASA PENGGUNA ANGGARAN

Prof. Dr. I WAYAN LASMAWAN, M.Pd
NIP. 19670221 199308 1 002

STAFF KONSULTAN

JABATAN	NAMA	PARAF
Team Leader	Ir. I Kadek Junierta, ST	
Ahli Teknik Bangunan Gedung	I Made Weda Wirawan, ST	
Ahli Estimasi Biaya	Luh Putu Rosheri, ST	
Ahli K3 Konstruksi	I Kadek Dwijantara Cahyadi, ST	
Operator CAD/ Juru Gambar	Ni Luh Putu Karina Septeri, S. Ars	

NAMA GAMBAR :
INST. PIPA AIR KOTOR & BEKAS LT 3

SKALA :
SKALA 1 : 200


KODE	NO. GAMBAR	NO. LEMBAR

Konsultan Perencana
PT. TATA RANCANA HIJAU

Ir. I Gusti Agung Adi Wiraguna, ST., M. Ars
Direktur

LEGEND :

	PIPA AIR KOTOR PVC AW
	PIPA AIR KOTOR PVC AW
	PIPA VENTING AIR KOTOR PVC AW
	PIPA VENTING AIR BEKAS PVC AW
PT	P-TRAP 2" PVC AW
	CLEAN OUT STAINLESS STEEL
	CLEAN OUT PVC

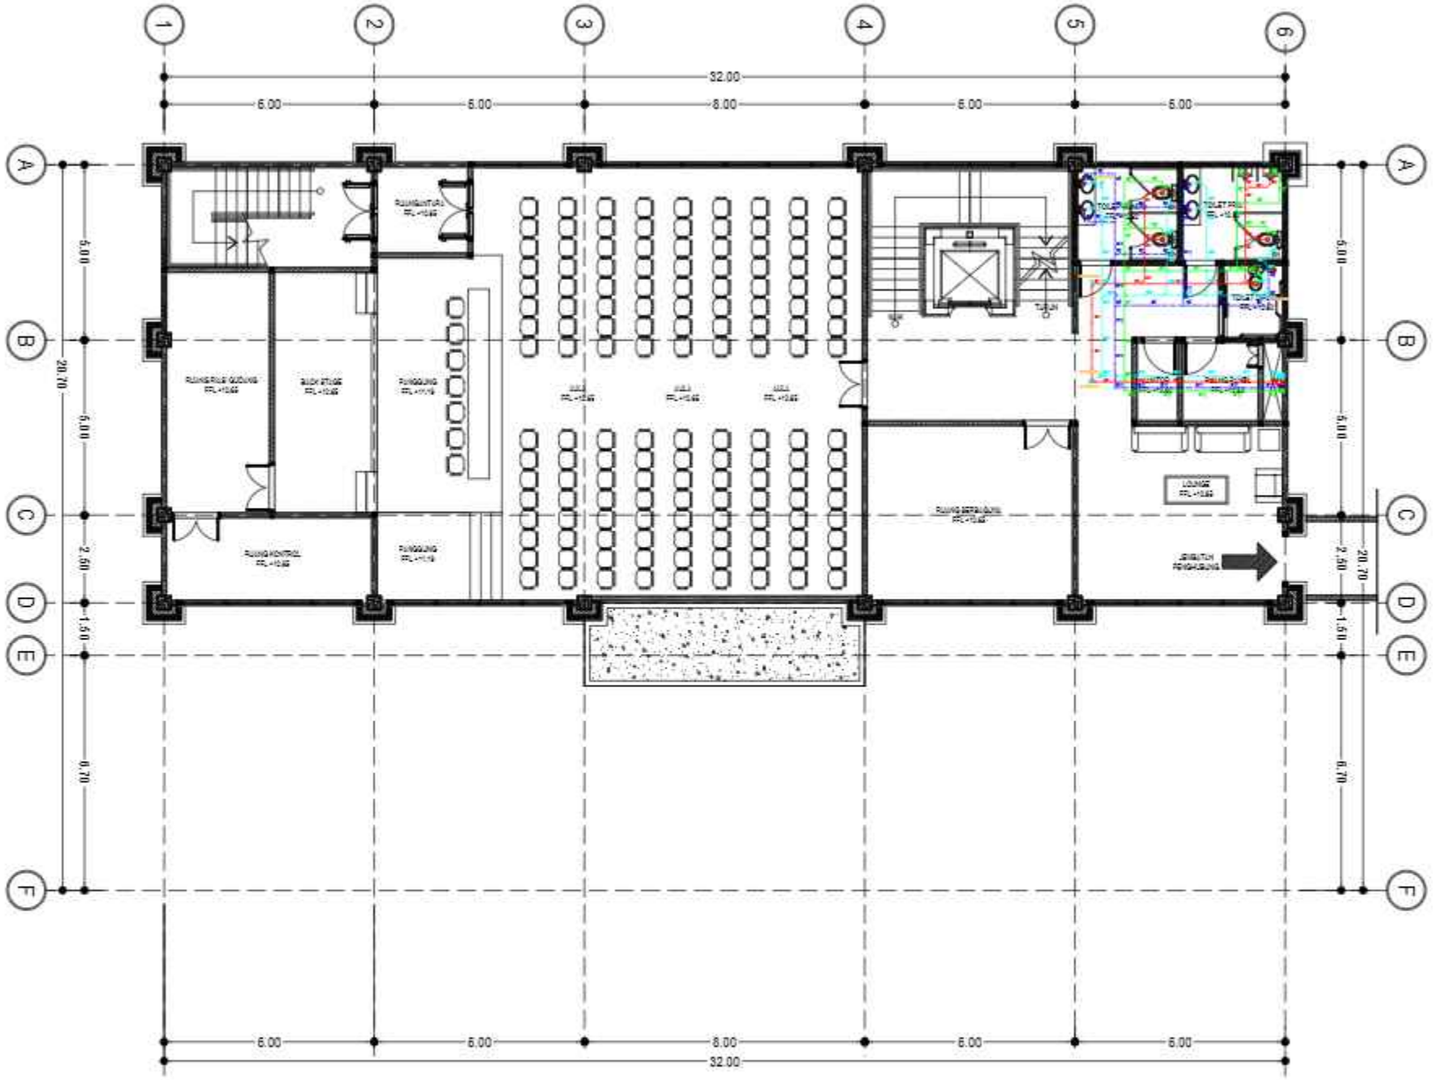

INST. PIPA AIR KOTOR & BEKAS LT 4

SKALA 1 : 200

KEMENTERIAN PENDIDIKAN DAN KEBUDAYAAN
UNIVERSITAS PENDIDIKAN GANESHA
Jalan Udayana No.11, Banjasari, Kec. Buleleng, Kab. Buleleng, Bali 81116

PEKERJAAN :
PERENCANAAN PEMBANGUNAN GEDUNG DIREKTORAT TAHUN ANGGARAN 2025

LOKASI :
KAMPUS UNIVERSITAS PENDIDIKAN GANESHA, JALAN UDAYANA-SINGARAJA

NO.	CATATAN	PARAF

DIPERIKSA OLEH :

NAMA	JABATAN	PARAF

DISETUJUI :
PEJABAT PEMBUAT KOMITMEN
UNIVERSITAS PENDIDIKAN GANESHA

MADE RESPAWAN, S.T., M.T.
NIP. 19791207 200801 1 008

MENGETAHUI :
KUASA PENGGUNA ANGGARAN

Prof. Dr. I WAYAN LASMAWAN, M.Pd
NIP. 19670221 199308 1 002

STAFF KONSULTAN

JABATAN	NAMA	PARAF
Team Leader	Ir. I Kadek Junierta, ST	
Ahli Teknik Bangunan Gedung	I Made Weda Wirawan, ST	
Ahli Estimasi Biaya	Luh Putu Rosiani, ST	
Ahli K3 Konstruksi	I Kadek Dwijantara Cahyadi, ST	
Operator CAD/ Juru Gambar	Ni Luh Putu Karina Septari, S. Ars	

NAMA GAMBAR :
INST. PIPA AIR KOTOR & BEKAS LT 4

SKALA :
SKALA 1 : 200

KODE	NO. GAMBAR	NO. LEMBAR

Konsultan Perencana
PT. TATA RANCANA HIJAU

Ir. I Gusti Agung Adi Wiraguna, ST., M. Ars
Direktur

KETERANGAN :

P–AH : PIPA AIR HUJAN

PT.ø4" : PIPA TEGAK

RD.ø4" : ROOF DRAIN

SUMUR RESAPAN



INST. PIPA AIR HUJAN LT 1

SKALA 1 : 200

KEMENTERIAN PENDIDIKAN DAN KEBUDAYAAN
UNIVERSITAS PENDIDIKAN GANESHA
Jalan Udayana No.11, Banjasari, Kec. Buleleng, Kab. Buleleng, Bali 81116

PEKERJAAN :
PERENCANAAN PEMBANGUNAN GEDUNG DIREKTORAT TAHUN ANGGARAN 2025

LOKASI :
KAMPUS UNIVERSITAS PENDIDIKAN GANESHA, JALAN UDAYANA-SINGARAJA

NO.	CATATAN	PARAF

DIPERIKSA OLEH :

NAMA	JABATAN	PARAF

DISETUJUI :
PEJABAT PEMBUAT KOMITMEN
UNIVERSITAS PENDIDIKAN GANESHA

MADE RESPAWAN, S.T., M.T.
NIP. 19791207 200801 1 008

MENGETAHUI :
KUASA PENGGUNA ANGGARAN

Prof. Dr. I WAYAN LASMAWAN, M.Pd
NIP. 19670221 199308 1 002

STAFF KONSULTAN

JABATAN	NAMA	PARAF
Team Leader	Ir. I Kadek Junierta, ST	
Ahli Teknik Bangunan Gedung	I Made Weda Wirawan, ST	
Ahli Estimasi Biaya	Luh Putu Rosihani, ST	
Ahli K3 Konstruksi	I Kadek Dwijantara Cahyadi, ST	
Operator CAD/ Juru Gambar	Ni Luh Putu Karina Septiari, S. Ars	

NAMA GAMBAR :
INST. PIPA AIR HUJAN LT 1

SKALA :
SKALA 1 : 200

KODE	NO. GAMBAR	NO. LEMBAR

Konsultan Perencana
PT. TATA RANCANA HIJAU

Ir. I Gusti Agung Adi Wiraguna, ST., M. Ars
Direktur


KETERANGAN :

P–AH : PIPA AIR HUJAN

PT.ø4" : PIPA TEGAK

RD.ø4" : ROOF DRAIN

SUMUR RESAPAN

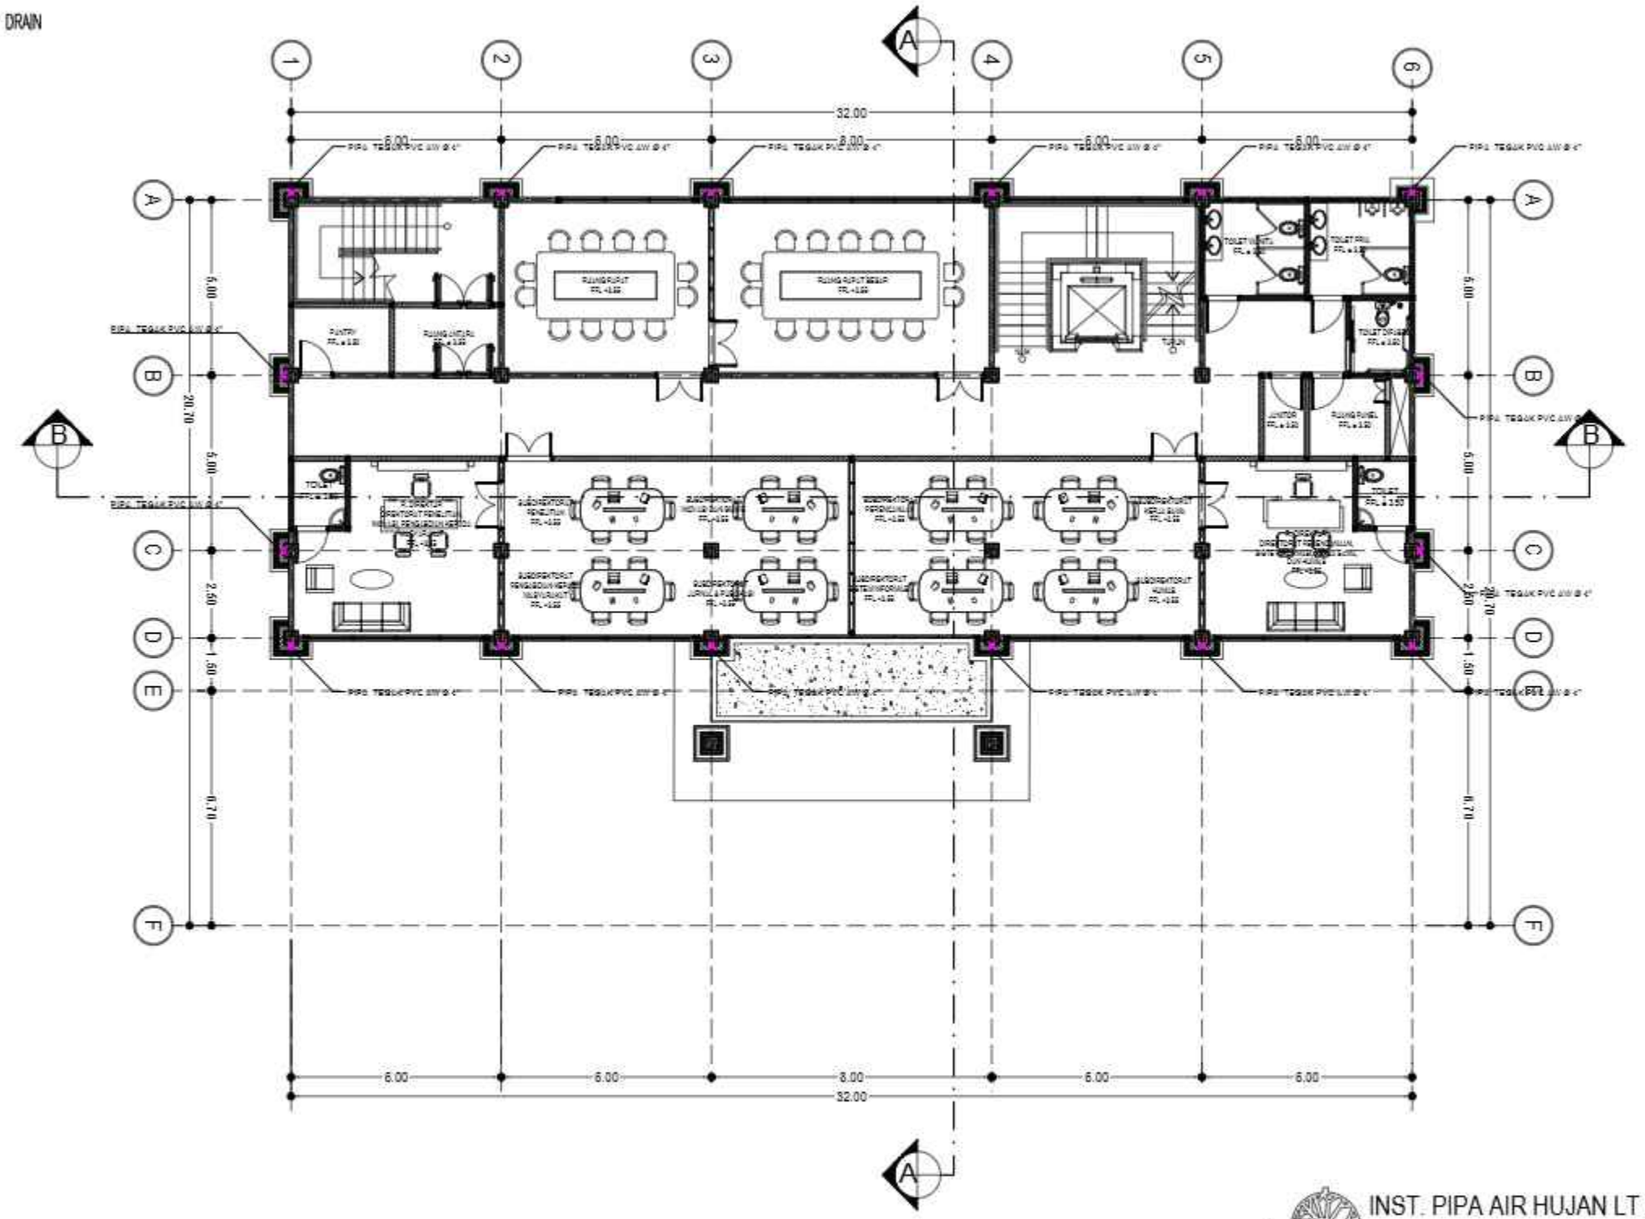

INST. PIPA AIR HUJAN LT 2

SKALA 1 : 200

KEMENTERIAN PENDIDIKAN DAN KEBUDAYAAN
UNIVERSITAS PENDIDIKAN GANESHA
Jalan Udayana No.11, Banjasari, Kec. Buleleng, Kab. Buleleng, Bali 81116

PEKERJAAN :
PERENCANAAN PEMBANGUNAN GEDUNG DIREKTORAT TAHUN ANGGARAN 2025

LOKASI :
KAMPUS UNIVERSITAS PENDIDIKAN GANESHA, JALAN UDAYANA-SINGARAJA

NO.	CATATAN	PARAF

DIPERIKSA OLEH :

NAMA	JABATAN	PARAF

DISETUJUI :
PEJABAT PEMBUAT KOMITMEN
UNIVERSITAS PENDIDIKAN GANESHA

MADE RESPAWAN, S.T., M.T.
NIP. 19791207 200801 1 008

MENGETAHUI :
KUASA PENGGUNA ANGGARAN

Prof. Dr. I WAYAN LASMAWAN, M.Pd
NIP. 19670221 199308 1 002

STAFF KONSULTAN

JABATAN	NAMA	PARAF
Team Leader	Ir. I Kadek Junierta, ST	
Ahli Teknik Bangunan Gedung	I Made Weda Wirawan, ST	
Ahli Estimasi Biaya	Luh Putu Rositheri, ST	
Ahli K3 Konstruksi	I Kadek Dwijantara Cahyadi, ST	
Operator CAD/ Juru Gambar	Ni Luh Putu Karina Septari, S. Ars	

NAMA GAMBAR :
INST. PIPA AIR HUJAN LT 2

SKALA :
SKALA 1 : 200

KODE	NO. GAMBAR	NO. LEMBAR

Konsultan Perencana
PT. TATA RANCANA HIJAU

Ir. I Gusti Agung Adi Wiraguna, ST., M. Ars
Direktur


KETERANGAN :

P–AH : PIPA AIR HUJAN

PT.ø4" : PIPA TEGAK

RD.ø4" : ROOF DRAIN

SUMUR RESAPAN

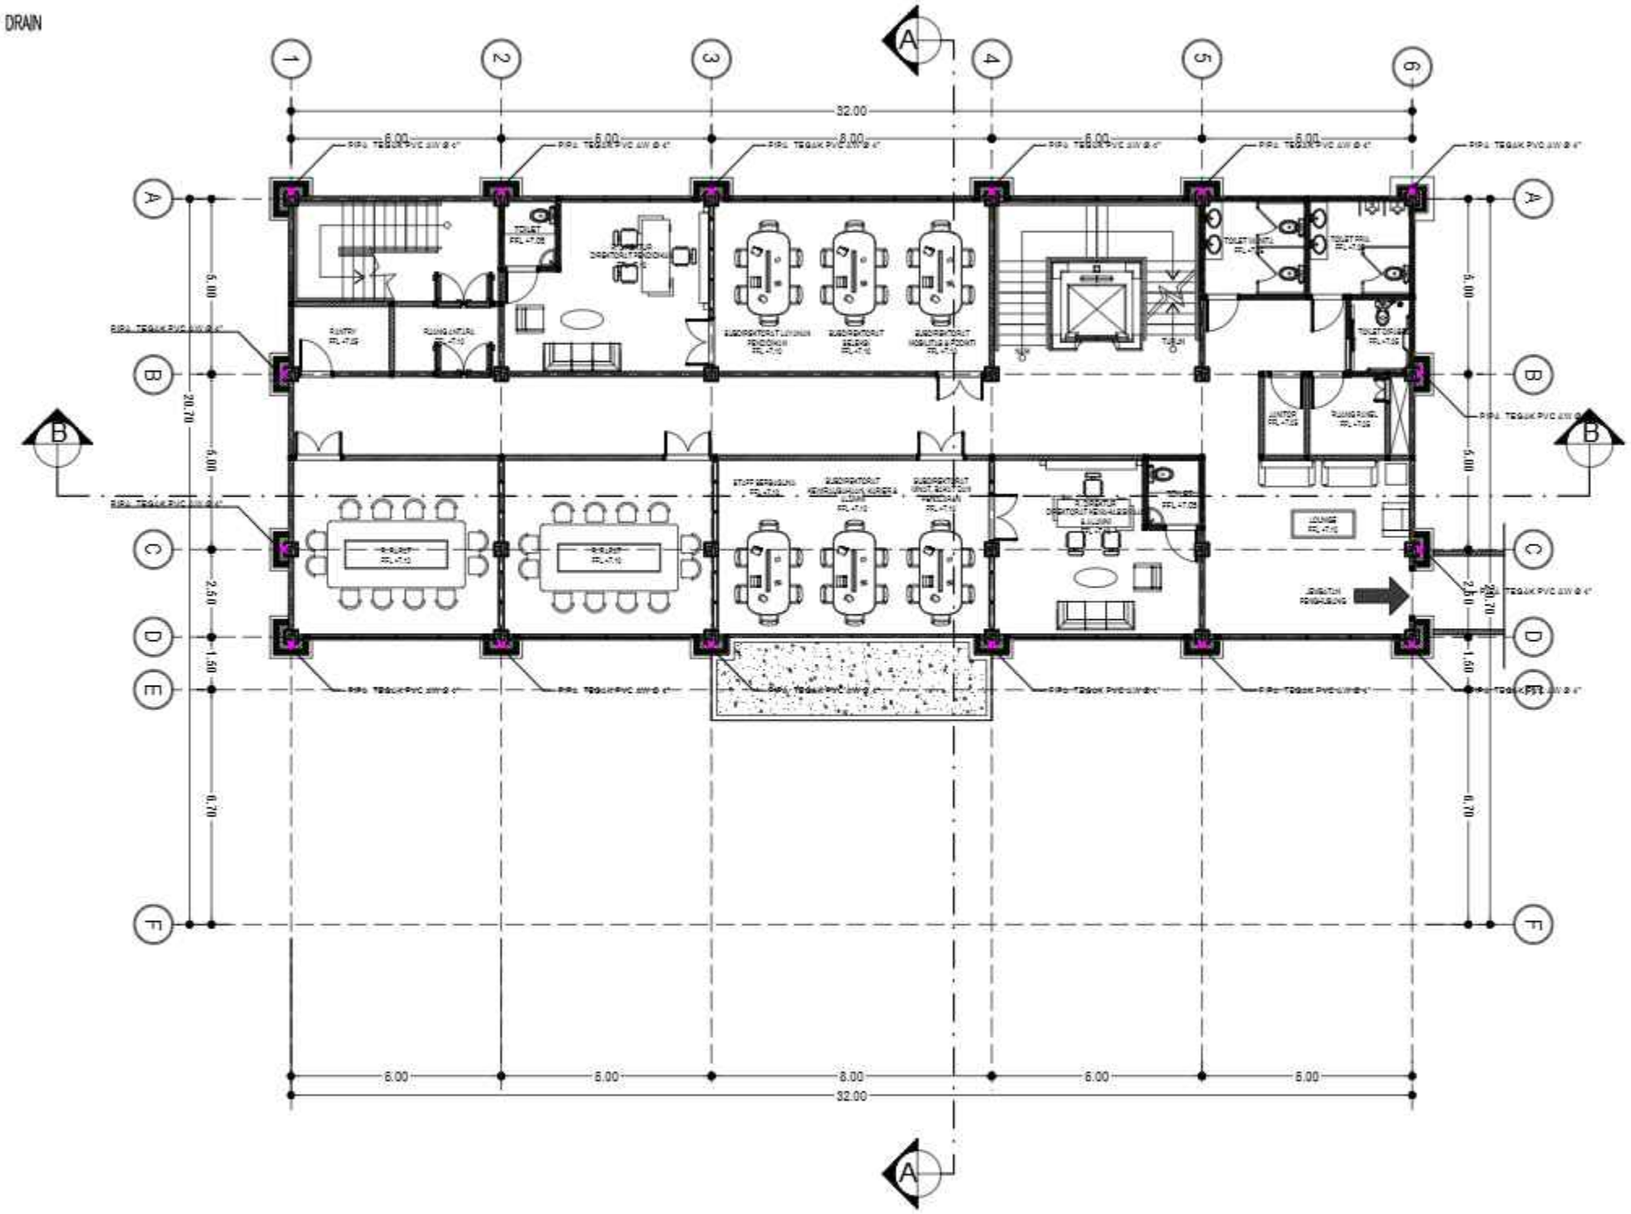

INST. PIPA AIR HUJAN LT 3

SKALA 1 : 200

KEMENTERIAN PENDIDIKAN DAN KEBUDAYAAN
UNIVERSITAS PENDIDIKAN GANESHA
Jalan Udayana No.11, Banjasari, Kec. Buleleng, Kab. Buleleng, Bali 81116

PEKERJAAN :
PERENCANAAN PEMBANGUNAN GEDUNG DIREKTORAT TAHUN ANGGARAN 2025

LOKASI :
KAMPUS UNIVERSITAS PENDIDIKAN GANESHA, JALAN UDAYANA-SINGARAJA

NO.	CATATAN	PARAF

DIPERIKSA OLEH :

NAMA	JABATAN	PARAF

DISETUJUI :
PEJABAT PEMBUAT KOMITMEN
UNIVERSITAS PENDIDIKAN GANESHA

MADE RESPAWAN, S.T.,M.T.
NIP. 19791207 200801 1 008

MENGETAHUI :
KUASA PENGGUNA ANGGARAN

Prof. Dr. I WAYAN LASMAWAN, M.Pd
NIP. 19670221 199308 1 002

STAFF KONSULTAN

JABATAN	NAMA	PARAF
Team Leader	Ir. I Kadek Junierta, ST	
Ahli Teknik Bangunan Gedung	I Made Weda Wirawan, ST	
Ahli Estimasi Biaya	Luh Putu Rosheri, ST	
Ahli K3 Konstruksi	I Kadek Dwijantara Cahyadi, ST	
Operator CAD/ Juru Gambar	Ni Luh Putu Karina Septeri, S. Ars	

NAMA GAMBAR :
INST. PIPA AIR HUJAN LT 3

SKALA :
SKALA 1 : 200

KODE	NO. GAMBAR	NO. LEMBAR

Konsultan Perencana
PT. TATA RANCANA HIJAU

Ir. I Gusti Agung Adi Wiraguna, ST., M. Ars
Direktur


KETERANGAN :

P-AH : PIPA AIR HUJAN

PT.ø4" : PIPA TEGAK

RD.ø4" : ROOF DRAIN

SUMUR RESAPAN

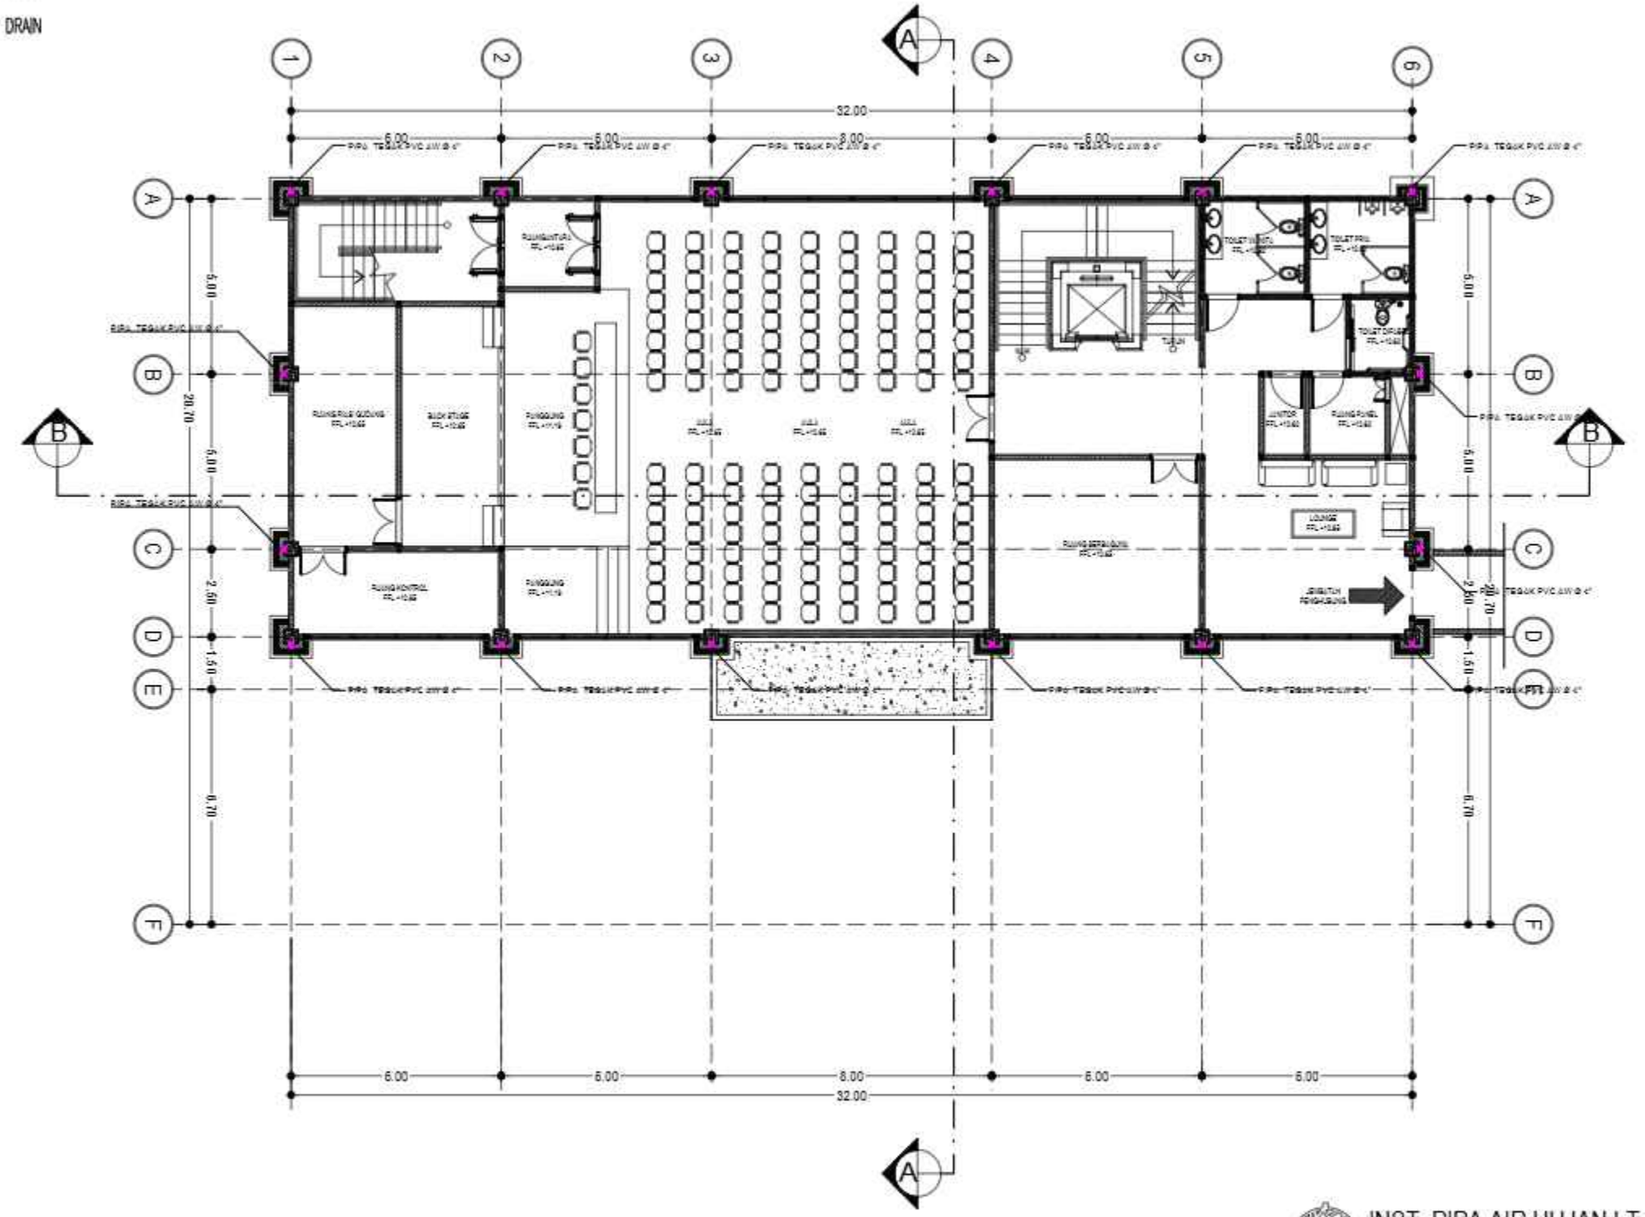

INST. PIPA AIR HUJAN LT 4

SKALA 1 : 200

KEMENTERIAN PENDIDIKAN DAN KEBUDAYAAN
UNIVERSITAS PENDIDIKAN GANESHA
Jalan Udayana No.11, Banjasari, Kec. Buleleng, Kab. Buleleng, Bali 81116

PEKERJAAN :
PERENCANAAN PEMBANGUNAN GEDUNG DIREKTORAT TAHUN ANGGARAN 2025

LOKASI :
KAMPUS UNIVERSITAS PENDIDIKAN GANESHA, JALAN UDAYANA-SINGARAJA

NO.	CATATAN	PARAF

DIPERIKSA OLEH :

NAMA	JABATAN	PARAF

DISETUJUI :
PEJABAT PEMBUAT KOMITMEN
UNIVERSITAS PENDIDIKAN GANESHA

MADE RESPAWAN, S.T., M.T.
NIP. 19791207 200801 1 008

MENGETAHUI :
KUASA PENGGUNA ANGGARAN

Prof. Dr. I WAYAN LASMAWAN, M.Pd
NIP. 19670221 199308 1 002

STAFF KONSULTAN

JABATAN	NAMA	PARAF
Team Leader	Ir. I Kadek Junierta, ST	
Ahli Teknik Bangunan Gedung	I Made Weda Wirawan, ST	
Ahli Estimasi Biaya	Luh Putu Rositani, ST	
Ahli K3 Konstruksi	I Kadek Dwijantara Cahyadi, ST	
Operator CAD/ Juru Gambar	Ni Luh Putu Karina Septari, S. Ars	

NAMA GAMBAR :
INST. PIPA AIR HUJAN LT 4

SKALA :
SKALA 1 : 200

KODE	NO. GAMBAR	NO. LEMBAR

Konsultan Perencana
PT. TATA RANCANA HIJAU

Ir. I Gusti Agung Adi Wiraguna, ST., M. Ars
Direktur


KETERANGAN :

P-AH : PIPA AIR HUJAN

PT.ø4" : PIPA TEGAK

RD.ø4" : ROOF DRAIN

SUMUR RESAPAN

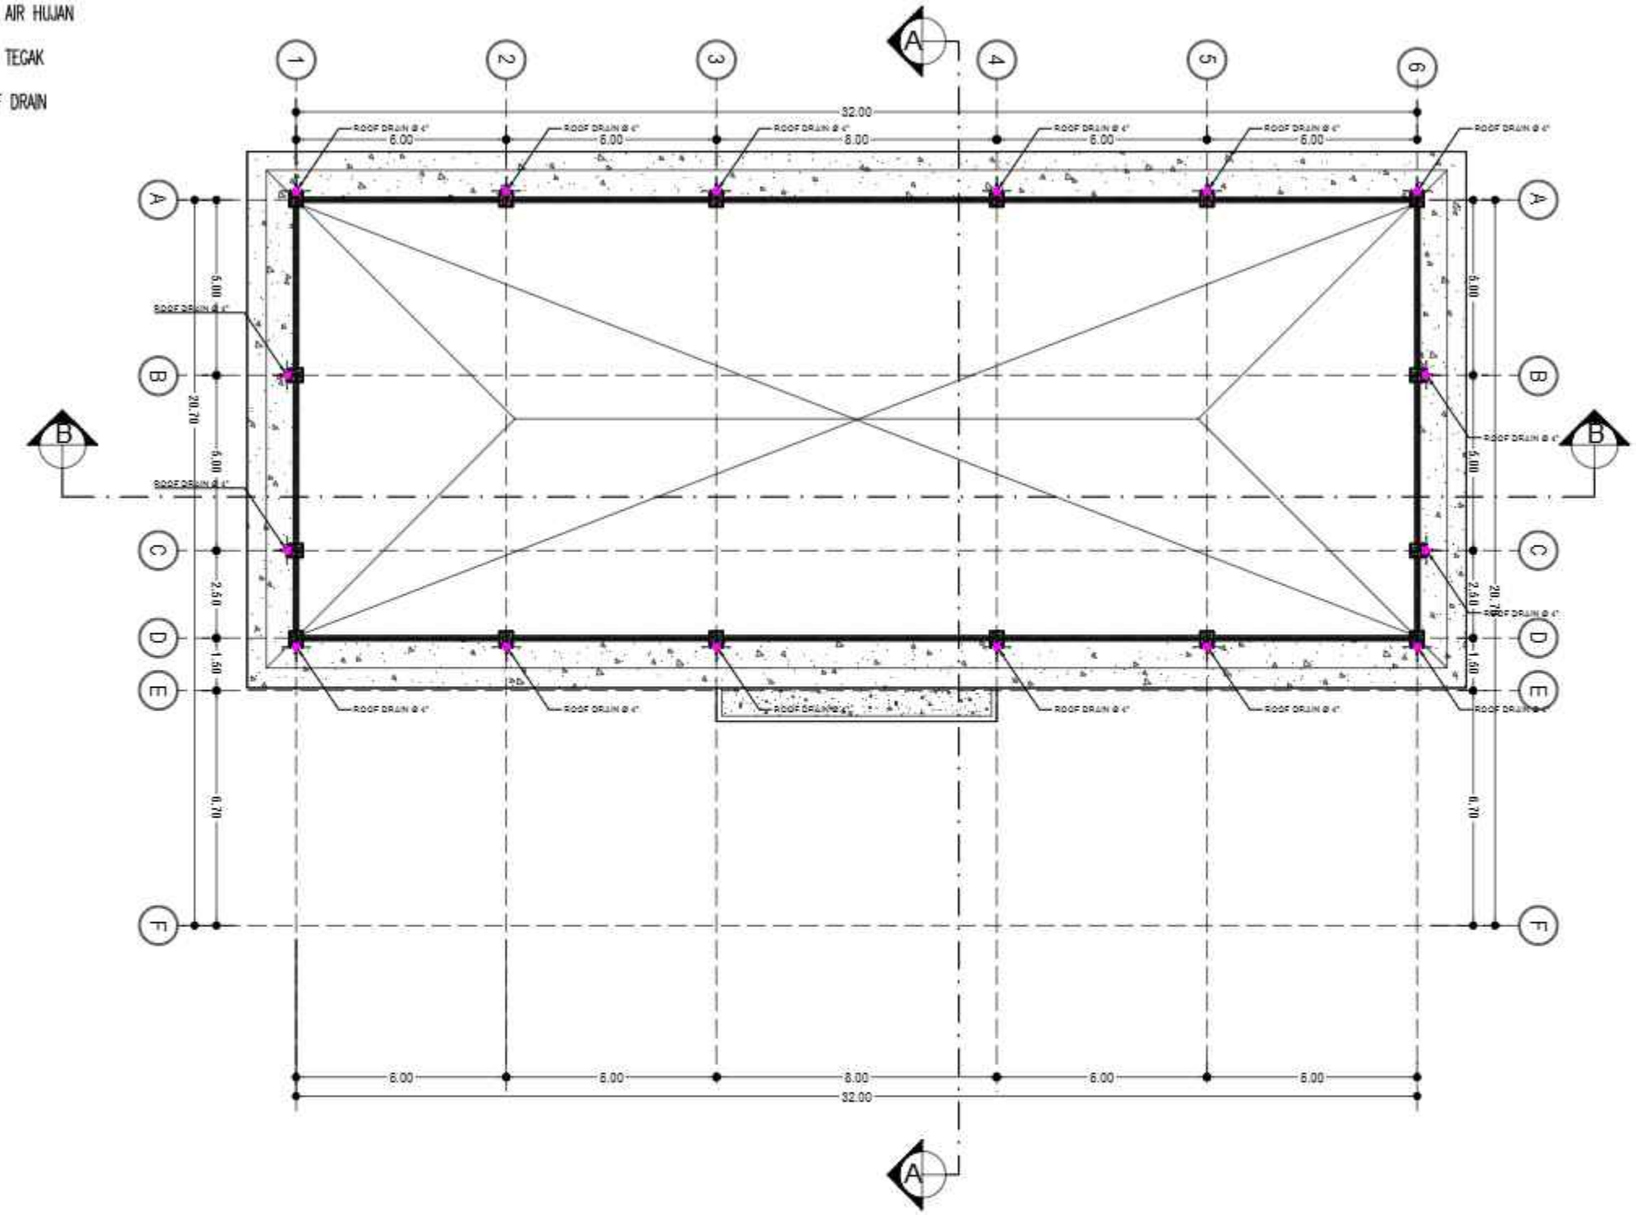

INST. PIPA AIR HUJAN LT ATAP

SKALA 1 : 200

KEMENTERIAN PENDIDIKAN DAN KEBUDAYAAN
UNIVERSITAS PENDIDIKAN GANESHA
Jalan Udayana No.11, Banjasari, Kec. Buleleng, Kab. Buleleng, Bali 81116

PEKERJAAN :
PERENCANAAN PEMBANGUNAN GEDUNG DIREKTORAT TAHUN ANGGARAN 2025

LOKASI :
KAMPUS UNIVERSITAS PENDIDIKAN GANESHA, JALAN UDAYANA-SINGARAJA

NO.	CATATAN	PARAF

DIPERIKSA OLEH :

NAMA	JABATAN	PARAF

DISETUJUI :
PEJABAT PEMBUAT KOMITMEN
UNIVERSITAS PENDIDIKAN GANESHA

MADE RESPAWAN, S.T.,M.T.
NIP. 19791207 200801 1 008

MENGETAHUI :
KUASA PENGGUNA ANGGARAN

Prof. Dr. I WAYAN LASMAWAN, M.Pd
NIP. 19670221 199308 1 002

STAFF KONSULTAN

JABATAN	NAMA	PARAF
Team Leader	Ir. I Kadek Junieta, ST	
Ahli Teknik Bangunan Gedung	I Made Weda Wirawan, ST	
Ahli Estimasi Biaya	Luh Putu Rositari, ST	
Ahli K3 Konstruksi	I Kadek Dwijantara Cahyadi, ST	
Operator CAD/ Juru Gambar	Ni Luh Putu Karina Septari, S. Ars	

NAMA GAMBAR :
INST. PIPA AIR HUJAN LT ATAP

SKALA :
SKALA 1 : 200

KODE	NO. GAMBAR	NO. LEMBAR

Konsultan Perencana
PT. TATA RANCANA HIJAU

Ir. I Gusti Agung Adi Wiraguna, ST., M. Ars
Direktur

LEGEND :

	RC099V LED38S 865 W60L60 36 W
	DN027B 6 W220V
	DN027B 12 W220V
	WT069C SE 2XTLED 18W
	WALL LAMP UP&DOWN 2X@12 Watt BULB
	WALL LAMP DOWN12 Watt BULB
	SAKLAR GANDA
	SAKLAR TUNGGAL
EM	BATTERY NICAD
	EXHAUST FAN 45W
	KABEL NYM 3X2,5mm + HIC 20 mm
	KABEL NYY3X2,5mm + HIC 20 mm



INST. PENERANGAN LANTAI 1

SKALA 1 : 200

KEMENTERIAN PENDIDIKAN DAN KEBUDAYAAN
UNIVERSITAS PENDIDIKAN GANESHA
Jalan Udayana No.11, Banjasari, Kec. Buleleng, Kab. Buleleng, Bali 81116

PEKERJAAN :
PERENCANAAN PEMBANGUNAN GEDUNG DIREKTORAT TAHUN ANGGARAN 2025

LOKASI :
KAMPUS UNIVERSITAS PENDIDIKAN GANESHA, JALAN UDAYANA-SINGARAJA

NO.	CATATAN	PARAF

DIPERIKSA OLEH :

NAMA	JABATAN	PARAF

DISETUJUI :
PEJABAT PEMBUAT KOMITMEN
UNIVERSITAS PENDIDIKAN GANESHA

MADE RESPAWAN, S.T., M.T.
NIP. 19791207 200801 1 008

MENGETAHUI :
KUASA PENGGUNA ANGGARAN

Prof. Dr. I WAYAN LASMAWAN, M.Pd
NIP. 19670221 199308 1 002

STAFF KONSULTAN

JABATAN	NAMA	PARAF
Team Leader	Ir. I Kadek Juniarta, ST	
Ahli Teknik Bangunan Gedung	I Made Weda Wirawan, ST	
Ahli Estimasi Biaya	Luh Putu Rosiani, ST	
Ahli K3 Konstruksi	I Kadek Dwijantara Cahyadi, ST	
Operator CAD/ Juru Gambar	Ni Luh Putu Karina Septari, S. Ars	

NAMA GAMBAR :
INST. PENERANGAN LANTAI 1

SKALA :
SKALA 1 : 200

KODE	NO. GAMBAR	NO. LEMBAR

Konsultan Perencana
PT. TATA RANCANA HIJAU

Ir. I Gusti Agung Adi Wiraguna, ST., M. Ars
Direktur

LEGEND :

	RC099V LED38S 865 W60L60 36 W
	DN027B 6 W/220V
	DN027B 12 W/220V
	WT069C SE 2XTLED 18W
	WALL LAMP UP&DOWN 2X@12 Watt BULB
	WALL LAMP DOWN12 Watt BULB
	SAKLAR GANDA
	SAKLAR TUNGGAL
EM	BATTERY NICAD
	EXHAUST FAN 45W
	KABEL NYM 3X2,5mm + HIC 20 mm
	KABEL NYY3X2,5mm + HIC 20 mm



INST. PENERANGAN LANTAI 2

SKALA 1 : 200

KEMENTERIAN PENDIDIKAN DAN KEBUDAYAAN
UNIVERSITAS PENDIDIKAN GANESHA
Jalan Udayana No.11, Banjasari, Kec. Buleleng, Kab. Buleleng, Bali 81116

PEKERJAAN :
PERENCANAAN PEMBANGUNAN GEDUNG DIREKTORAT TAHUN ANGGARAN 2025

LOKASI :
KAMPUS UNIVERSITAS PENDIDIKAN GANESHA, JALAN UDAYANA-SINGARAJA

NO.	CATATAN	PARAF

DIPERIKSA OLEH :

NAMA	JABATAN	PARAF

DISETUJUI :
PEJABAT PEMBUAT KOMITMEN
UNIVERSITAS PENDIDIKAN GANESHA

MADE RESPAWAN, S.T., M.T.
NIP. 19791207 200801 1 008

MENGETAHUI :
KUASA PENGGUNA ANGGARAN

Prof. Dr. I WAYAN LASMAWAN, M.Pd
NIP. 19670221 199308 1 002

STAFF KONSULTAN

JABATAN	NAMA	PARAF
Team Leader	Ir. I Kadek Junarta, ST	
Ahli Teknik Bangunan Gedung	I Made Weda Wirawan, ST	
Ahli Estimasi Biaya	Luh Putu Rositheri, ST	
Ahli K3 Konstruksi	I Kadek Dwijantara Cahyadi, ST	
Operator CAD/ Juru Gambar	Ni Luh Putu Karina Septari, S. Ars	

NAMA GAMBAR :
INST. PENERANGAN LANTAI 2

SKALA :
SKALA 1 : 200

KODE	NO. GAMBAR	NO. LEMBAR

Konsultan Perencana
PT. TATA RANCANA HIJAU

Ir. I Gusti Agung Adi Wiraguna, ST., M. Ars
Direktur

LEGEND :

	RC099V LED38S 865 W60L60 36 W
	DN027B 6 W220V
	DN027B 12 W220V
	WT069C SE 2XTLED 18W
	WALL LAMP UP&DOWN 2X@12 Watt BULB
	WALL LAMP DOWN12 Watt BULB
	SAKLAR GANDA
	SAKLAR TUNGGAL
EM	BATTERY NICAD
	EXHAUST FAN 45W
	KABEL NYM 3X2,5mm + HIC 20 mm
	KABEL NYY3X2,5mm + HIC 20 mm



INST. PENERANGAN LANTAI 3

SKALA 1 : 200

KEMENTERIAN PENDIDIKAN DAN KEBUDAYAAN
UNIVERSITAS PENDIDIKAN GANESHA
Jalan Udayana No.11, Banjasari, Kec. Buleleng, Kab. Buleleng, Bali 81116

PEKERJAAN :
PERENCANAAN PEMBANGUNAN GEDUNG DIREKTORAT TAHUN ANGGARAN 2025

LOKASI :
KAMPUS UNIVERSITAS PENDIDIKAN GANESHA, JALAN UDAYANA-SINGARAJA

NO.	CATATAN	PARAF

DIPERIKSA OLEH :

NAMA	JABATAN	PARAF

DISETUJUI :
PEJABAT PEMBUAT KOMITMEN
UNIVERSITAS PENDIDIKAN GANESHA

MADE RESPAWAN, S.T.,M.T.
NIP. 19791207 200801 1 008

MENGETAHUI :
KUASA PENGGUNA ANGGARAN

Prof. Dr. I WAYAN LASMAWAN, M.Pd
NIP. 19670221 199308 1 002

STAFF KONSULTAN

JABATAN	NAMA	PARAF
Team Leader	Ir. I Kadek Junierta, ST	
Ahli Teknik Bangunan Gedung	I Made Weda Wirawan, ST	
Ahli Estimasi Biaya	Luh Putu Rosheri, ST	
Ahli K3 Konstruksi	I Kadek Dwijantara Cahyadi, ST	
Operator CAD/ Juru Gambar	Ni Luh Putu Karina Septeri, S. Ars	

NAMA GAMBAR :
INST. PENERANGAN LANTAI 3

SKALA :
SKALA 1 : 200


KODE	NO. GAMBAR	NO. LEMBAR

Konsultan Perencana
PT. TATA RANCANA HIJAU

Ir. I Gusti Agung Adi Wiraguna, ST., M. Ars
Direktur

LEGEND :

	RC099V LED38S 865 W60L60 36 W
	DN027B 6 W220V
	DN027B 12 W220V
	WT069C SE 2XTLED 18W
	WALL LAMP UP&DOWN 2X@12 Watt BULB
	WALL LAMP DOWN12 Watt BULB
	SAKLAR GANDA
	SAKLAR TUNGGAL
EM	BATTERY NICAD
	EXHAUST FAN 45W
	KABEL NYM 3X2,5mm + HIC 20 mm
	KABEL NYY3X2,5mm + HIC 20 mm

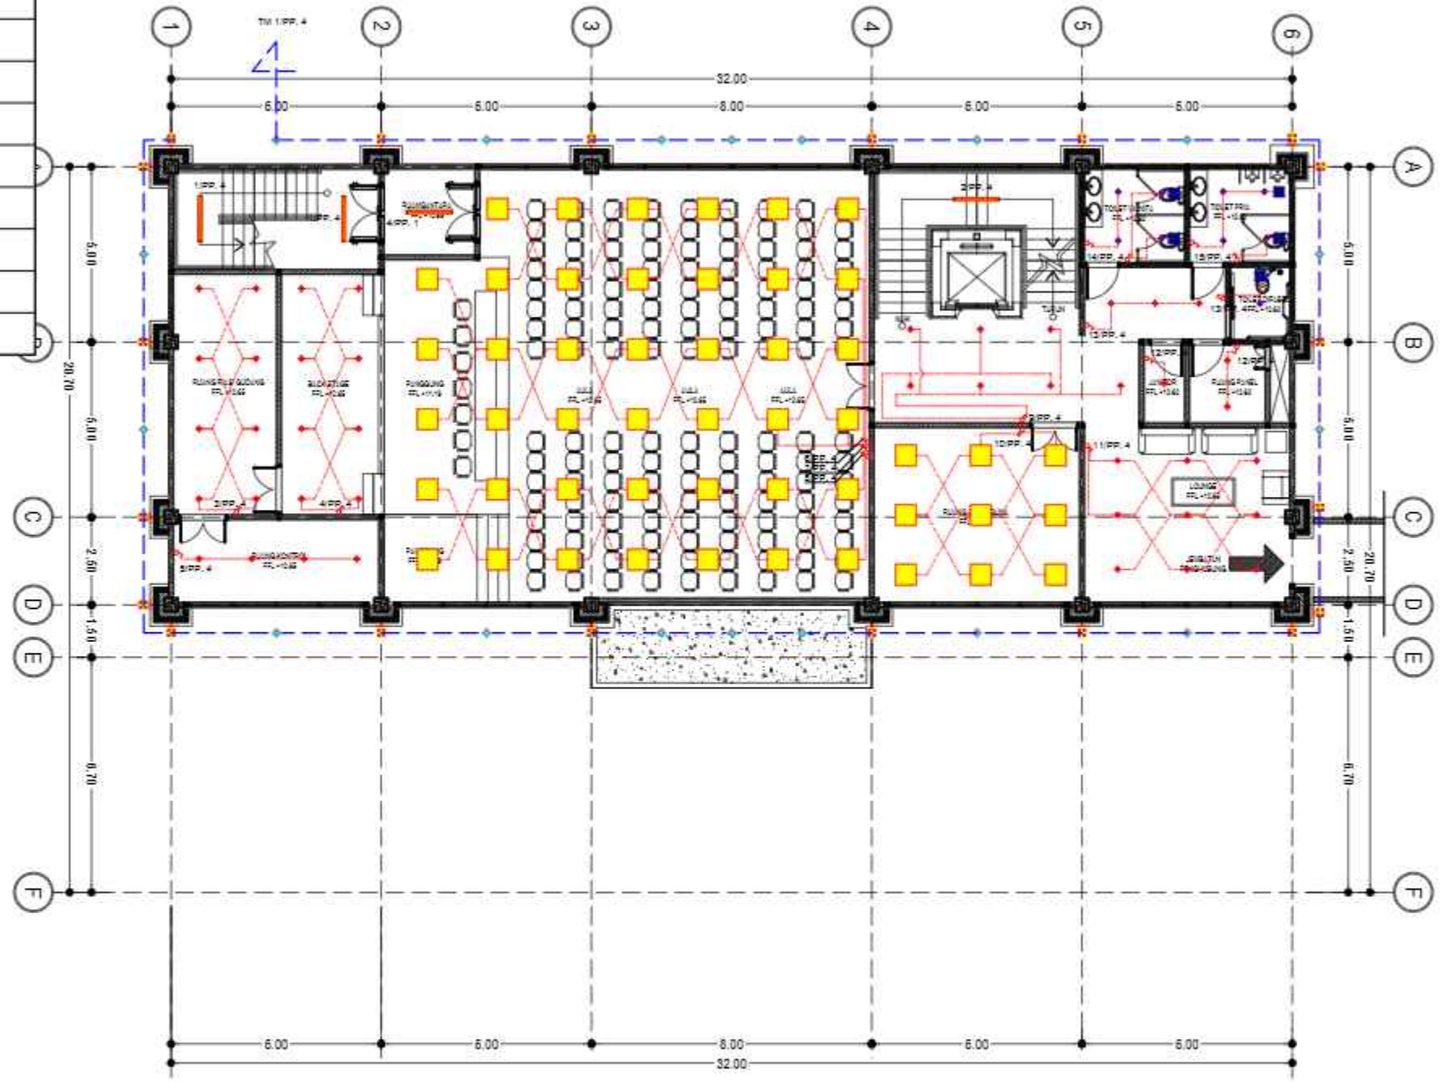

INST. PENERANGAN LANTAI 4

SKALA 1 : 200

KEMENTERIAN PENDIDIKAN DAN KEBUDAYAAN
UNIVERSITAS PENDIDIKAN GANESHA
Jalan Udayana No.11, Banjasari, Kec. Buleleng, Kab. Buleleng, Bali 81116

PEKERJAAN :
PERENCANAAN PEMBANGUNAN GEDUNG DIREKTORAT TAHUN ANGGARAN 2025

LOKASI :
KAMPUS UNIVERSITAS PENDIDIKAN GANESHA, JALAN UDAYANA-SINGARAJA

NO.	CATATAN	PARAF

DIPERIKSA OLEH :

NAMA	JABATAN	PARAF

DISETUJUI :
PEJABAT PEMBUAT KOMITMEN
UNIVERSITAS PENDIDIKAN GANESHA

MADE RESPAWAN, S.T.,M.T.
NIP. 19791207 200801 1 008

MENGETAHUI :
KUASA PENGGUNA ANGGARAN

Prof. Dr. I WAYAN LASMAWAN, M.Pd
NIP. 19670221 199308 1 002

STAFF KONSULTAN

JABATAN	NAMA	PARAF
Team Leader	Ir. I Kadek Junierta, ST	
Ahli Teknik Bangunan Gedung	I Made Weda Wirawan, ST	
Ahli Estimasi Biaya	Luh Putu Rositani, ST	
Ahli K3 Konstruksi	I Kadek Dwijantara Cahyadi, ST	
Operator CAD/ Juru Gambar	Ni Luh Putu Karina Septari, S. Ars	


NAMA GAMBAR :
INST. PENERANGAN LANTAI 4

SKALA :
SKALA 1 : 200

KODE	NO. GAMBAR	NO. LEMBAR

Konsultan Perencana
PT. TATA RANCANA HIJAU

Ir. I Gusti Agung Adi Wiraguna, ST., M. Ars
Direktur

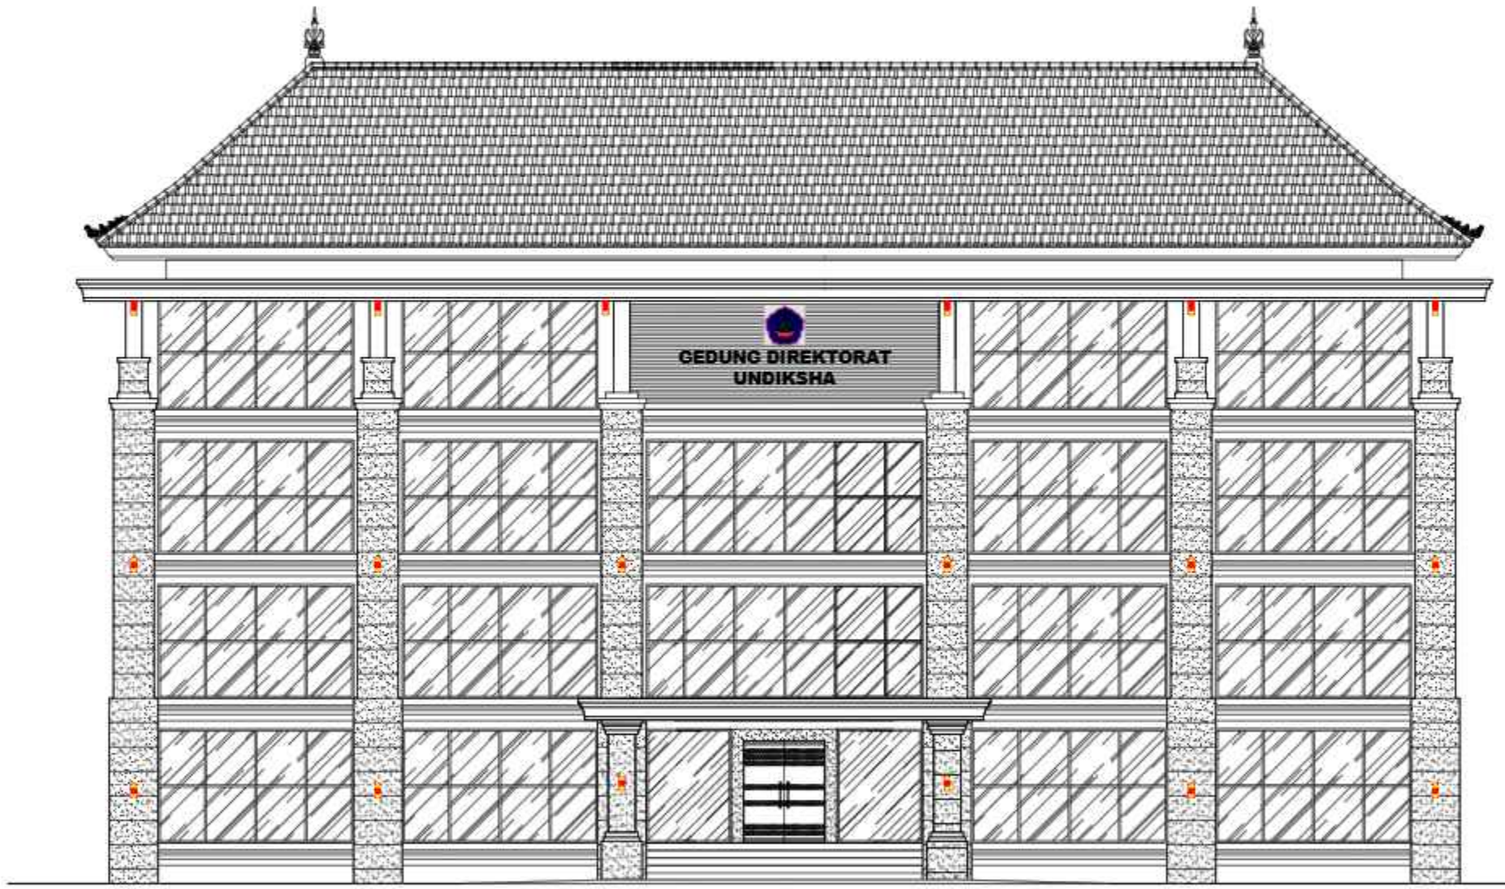

INST. PENERANGAN TAMPAK DEPAN
SKALA 1 : 150

KEMENTERIAN PENDIDIKAN DAN KEBUDAYAAN
UNIVERSITAS PENDIDIKAN GANESHA
Jalan Udayana No.11, Banjasari, Kec. Buleleng, Kab. Buleleng, Bali 81116

PEKERJAAN :
PERENCANAAN PEMBANGUNAN GEDUNG DIREKTORAT TAHUN ANGGARAN 2025

LOKASI :
KAMPUS UNIVERSITAS PENDIDIKAN GANESHA, JALAN UDAYANA-SINGARAJA

NO.	CATATAN	PARAF

DIPERIKSA OLEH :

NAMA	JABATAN	PARAF

DISETUJUI :
PEJABAT PEMBUAT KOMITMEN
UNIVERSITAS PENDIDIKAN GANESHA

MADE RESPAWAN, S.T.,M.T.
NIP. 19791207 200801 1 008

MENGETAHUI :
KUASA PENGGUNA ANGGARAN

Prof. Dr. I WAYAN LASMAWAN, M.Pd
NIP. 19670221 199308 1 002

STAFF KONSULTAN

JABATAN	NAMA	PARAF
Team Leader	Ir. I Kadek Junieta, ST	
Ahli Teknik Bangunan Gedung	I Made Weda Wirawan, ST	
Ahli Estimasi Biaya	Luh Putu Rosiheri, ST	
Ahli K3 Konstruksi	I Kadek Dwijantara Cahyadi, ST	
Operator CAD/ Juru Gambar	Ni Luh Putu Karina Septiari, S. Ars	


NAMA GAMBAR :
INST. PENERANGAN TAMPAK DEPAN

SKALA : 1 : 150

KODE	NO. GAMBAR	NO. LEMBAR

Konsultan Perencana
PT. TATA RANCANA HIJAU

Ir. I Gusti Agung Adi Wiraguna, ST., M. Ars
Direktur

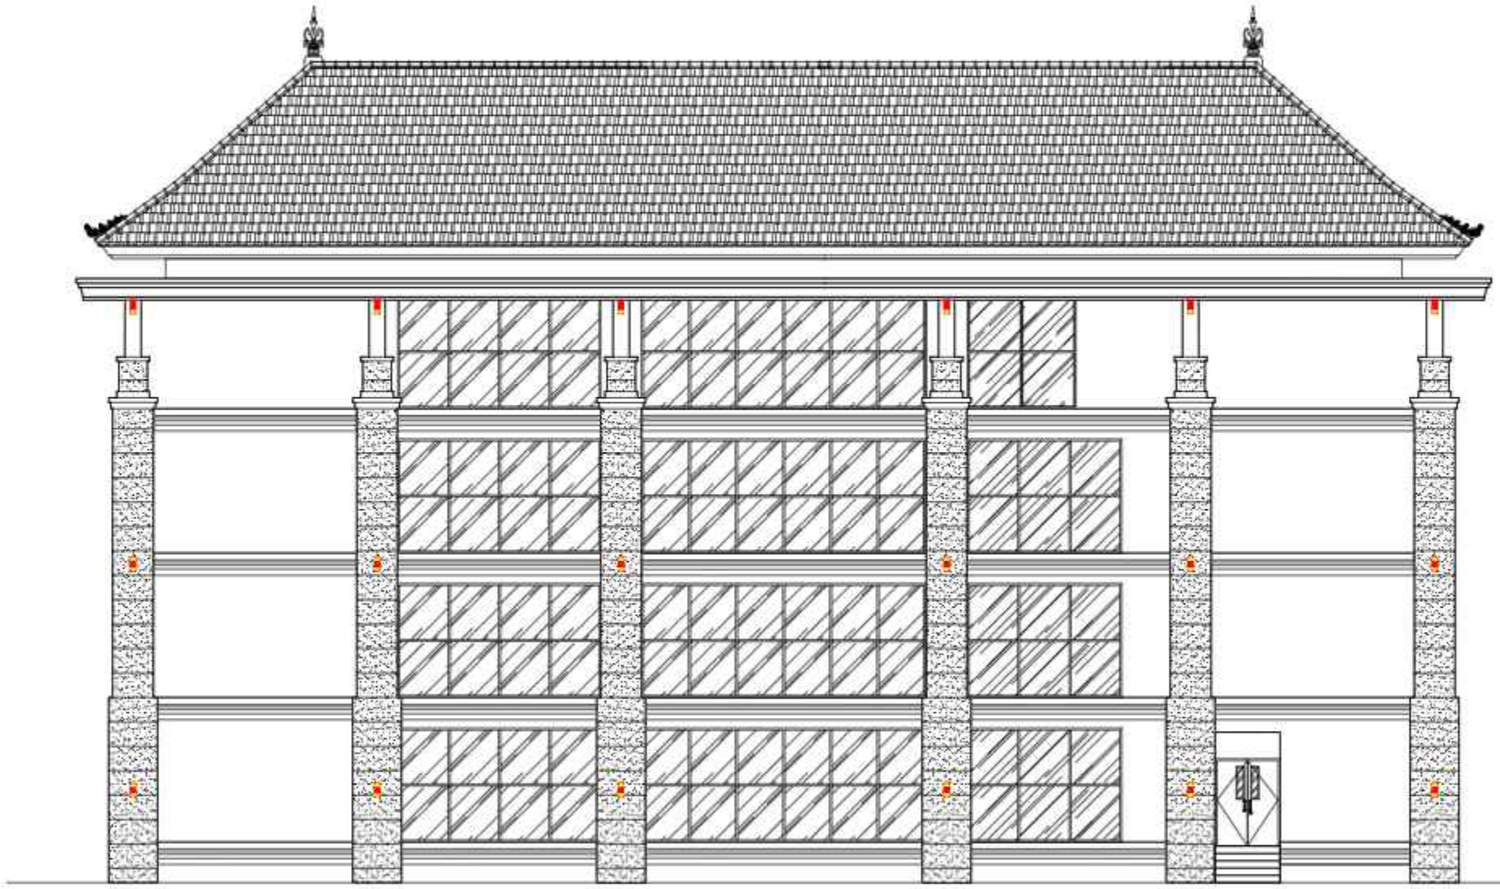

INST. PENERANGAN TAMPAK BELAKANG
SKALA 1 : 150

KEMENTERIAN PENDIDIKAN DAN KEBUDAYAAN
UNIVERSITAS PENDIDIKAN GANESHA
Jalan Udayana No.11, Banjasari, Kec. Buleleng, Kab. Buleleng, Bali 81116

PEKERJAAN :
PERENCANAAN PEMBANGUNAN GEDUNG DIREKTORAT TAHUN ANGGARAN 2025

LOKASI :
KAMPUS UNIVERSITAS PENDIDIKAN GANESHA, JALAN UDAYANA-SINGARAJA

NO.	CATATAN	PARAF

DIPERIKSA OLEH :

NAMA	JABATAN	PARAF

DISETUJUI :
PEJABAT PEMBUAT KOMITMEN
UNIVERSITAS PENDIDIKAN GANESHA

MADE RESPAWAN, S.T.,M.T.
NIP. 19791207 200801 1 008

MENGETAHUI :
KUASA PENGGUNA ANGGARAN

Prof. Dr. I WAYAN LASMAWAN, M.Pd
NIP. 19670221 199308 1 002

STAFF KONSULTAN

JABATAN	NAMA	PARAF
Team Leader	Ir. I Kadek Junierta, ST	
Ahli Teknik Bangunan Gedung	I Made Weda Wirawan, ST	
Ahli Estimasi Biaya	Luh Putu Rosihani, ST	
Ahli K3 Konstruksi	I Kadek Dwijantara Dahyadi, ST	
Operator CAD/ Juru Gambar	Ni Luh Putu Karina Septari, S. Ars	


NAMA GAMBAR :
INST. PENERANGAN TAMPAK BELAKANG

SKALA : 1 : 150

KODE	NO. GAMBAR	NO. LEMBAR

Konsultan Perencana
PT. TATA RANCANA HIJAU

Ir. I Gusti Agung Adi Wiraguna, ST., M. Ars
Direktur

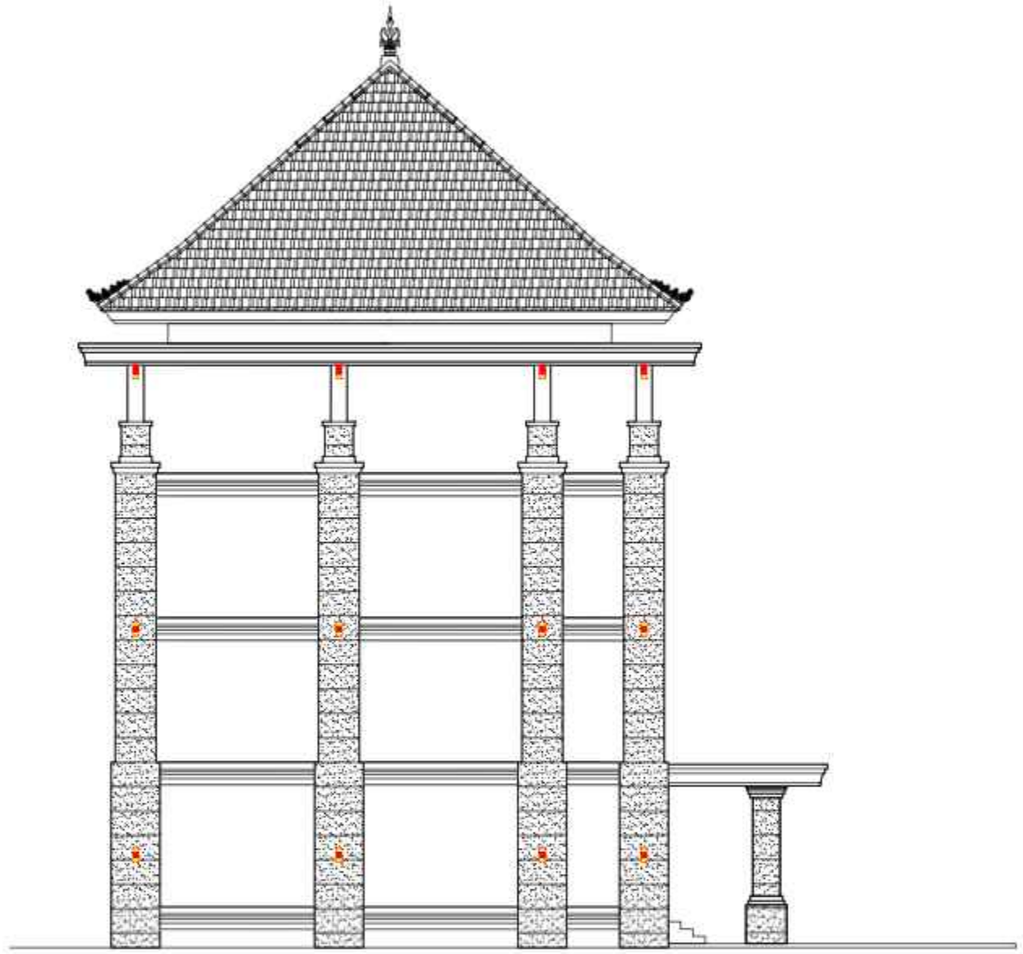

INST. PENERANGAN TAMPAK SAMPING KIRI
SKALA 1 : 150

KEMENTERIAN PENDIDIKAN DAN KEBUDAYAAN
UNIVERSITAS PENDIDIKAN GANESHA
Jalan Udayana No.11, Banjasari, Kec. Buleleng, Kab. Buleleng, Bali 81116

PEKERJAAN :
PERENCANAAN PEMBANGUNAN GEDUNG DIREKTORAT TAHUN ANGGARAN 2025

LOKASI :
KAMPUS UNIVERSITAS PENDIDIKAN GANESHA, JALAN UDAYANA-SINGARAJA

NO.	CATATAN	PARAF

DIPERIKSA OLEH :

NAMA	JABATAN	PARAF

DISETUJUI :
PEJABAT PEMBUAT KOMITMEN
UNIVERSITAS PENDIDIKAN GANESHA

MADE RESPAWAN, S.T.,M.T.
NIP. 19791207 200801 1 008

MENGETAHUI :
KUASA PENGGUNA ANGGARAN

Prof. Dr. I WAYAN LASMAWAN, M.Pd
NIP. 19670221 199308 1 002

STAFF KONSULTAN

JABATAN	NAMA	PARAF
Team Leader	Ir. I Kadek Junarta, ST	
Ahli Teknik Bangunan Gedung	I Made Weda Wirawan, ST	
Ahli Estimasi Biaya	Luh Putu Rositheri, ST	
Ahli K3 Konstruksi	I Kadek Dwijantara Cahyadi, ST	
Operator CAD/ Juru Gambar	Ni Luh Putu Karina Septari, S. Ars	


NAMA GAMBAR :
INST. PENERANGAN TAMPAK SAMPING KIRI

SKALA : 1 : 150

KODE	NO. GAMBAR	NO. LEMBAR

Konsultan Perencana
PT. TATA RANCANA HIJAU

Ir. I Gusti Agung Adi Wiraguna, ST., M. Ars
Direktur

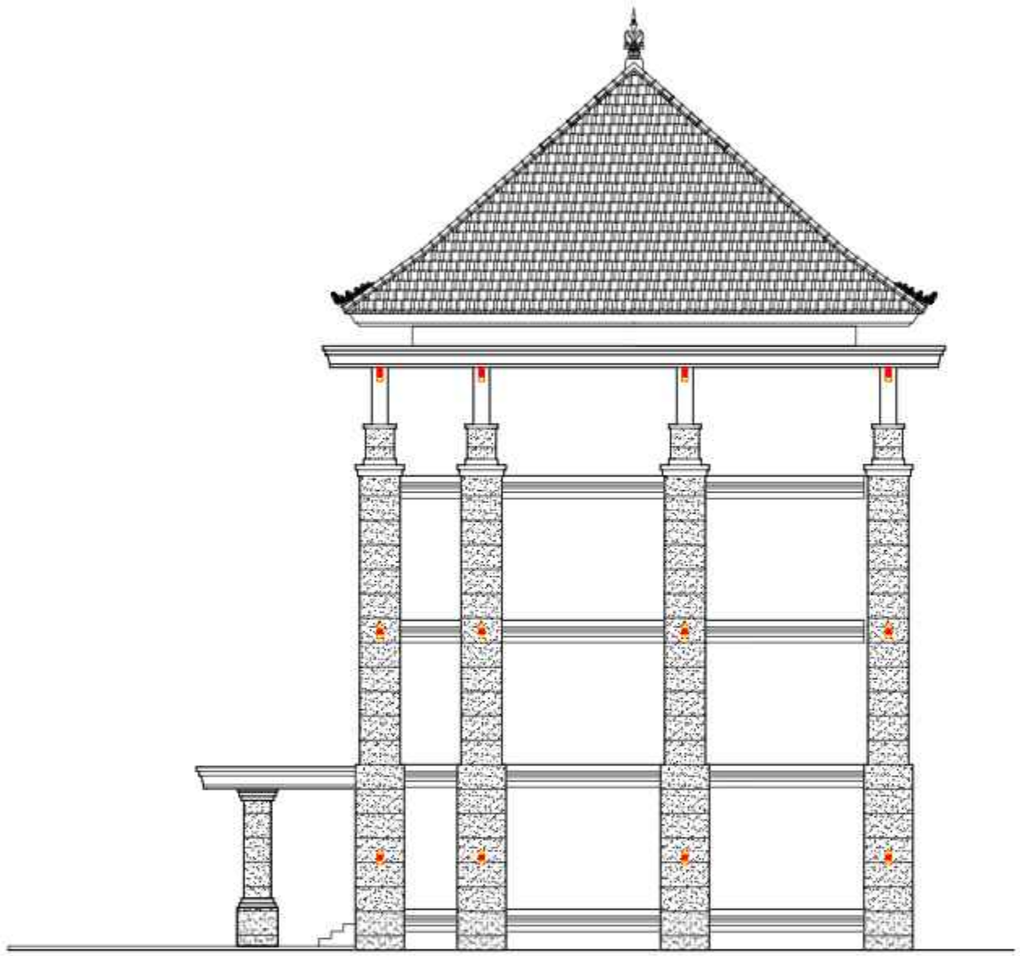

INST. PENERANGAN TAMPAK SAMPING KANAN
SKALA 1 : 150

KEMENTERIAN PENDIDIKAN DAN KEBUDAYAAN
UNIVERSITAS PENDIDIKAN GANESHA
Jalan Udayana No.11, Banjasari, Kec. Buleleng, Kab. Buleleng, Bali 81116

PEKERJAAN :
PERENCANAAN PEMBANGUNAN GEDUNG DIREKTORAT TAHUN ANGGARAN 2025

LOKASI :
KAMPUS UNIVERSITAS PENDIDIKAN GANESHA, JALAN UDAYANA-SINGARAJA

NO.	CATATAN	PARAF

DIPERIKSA OLEH :

NAMA	JABATAN	PARAF

DISETUJUI :
PEJABAT PEMBUAT KOMITMEN
UNIVERSITAS PENDIDIKAN GANESHA

MADE RESPAWAN, S.T.,M.T.
NIP. 19791207 200801 1 008

MENGETAHUI :
KUASA PENGGUNA ANGGARAN

Prof. Dr. I WAYAN LASMAWAN, M.Pd
NIP. 19670221 199308 1 002

STAFF KONSULTAN

JABATAN	NAMA	PARAF
Team Leader	Ir. I Kadek Junarta, ST	
Ahli Teknik Bangunan Gedung	I Made Weda Wirawan, ST	
Ahli Estimasi Biaya	Luh Putu Rosiheri, ST	
Ahli K3 Konstruksi	I Kadek Dwijantara Cahyadi, ST	
Operator CAD/ Juru Gambar	Ni Luh Putu Karina Septiari, S. Ars	

NAMA GAMBAR :
TAMPAK SAMPING KANAN

SKALA : 1 : 150


KODE	NO. GAMBAR	NO. LEMBAR

Konsultan Perencana
PT. TATA RANCANA HIJAU

Ir. I Gusti Agung Adi Wiraguna, ST., M. Ars
Direktur

LEGEND :

EXIT	EXIT LAMP LEFT/RIGHT
EXIT	EXIT LAMP DOWN

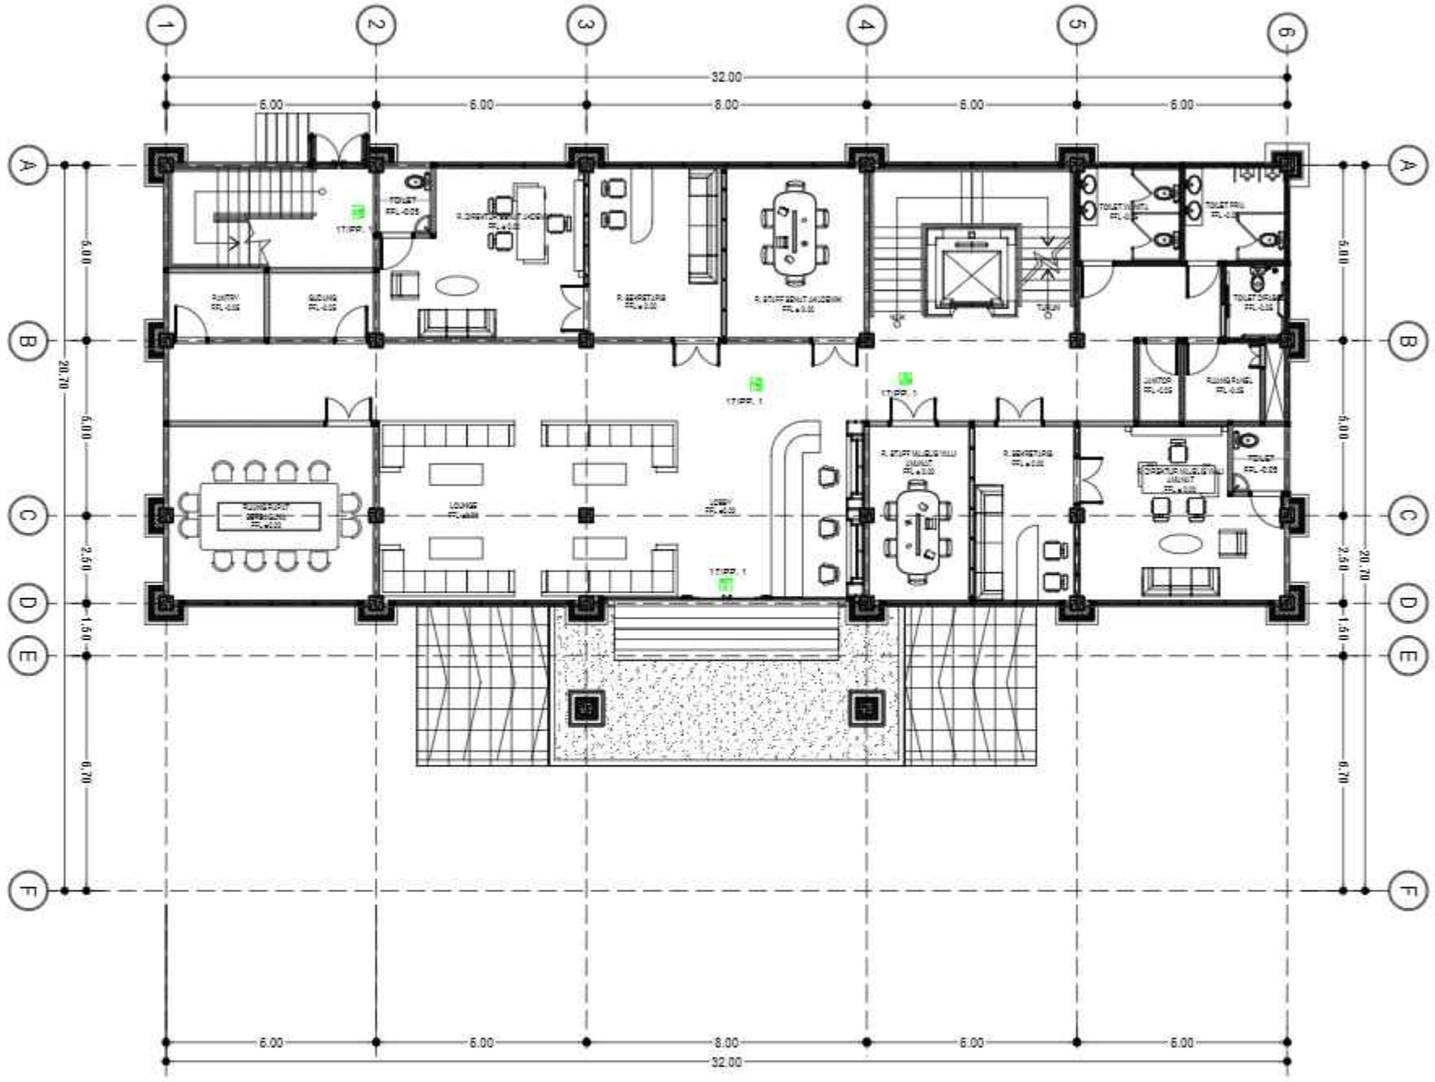

INST. LAMPU EXIT LANTAI 1

SKALA 1 : 200

KEMENTERIAN PENDIDIKAN DAN KEBUDAYAAN
UNIVERSITAS PENDIDIKAN GANESHA
Jalan Udayana No.11, Banjasari, Kec. Buleleng, Kab. Buleleng, Bali 81116

PEKERJAAN :
PERENCANAAN PEMBANGUNAN GEDUNG DIREKTORAT TAHUN ANGGARAN 2025

LOKASI :
KAMPUS UNIVERSITAS PENDIDIKAN GANESHA, JALAN UDAYANA-SINGARAJA

NO.	CATATAN	PARAF

DIPERIKSA OLEH :

NAMA	JABATAN	PARAF

DISETUJUI :
PEJABAT PEMBUAT KOMITMEN
UNIVERSITAS PENDIDIKAN GANESHA

MADE RESPAWAN, S.T., M.T.
NIP. 19791207 200801 1 008

MENGETAHUI :
KUASA PENGGUNA ANGGARAN

Prof. Dr. I WAYAN LASMAWAN, M.Pd
NIP. 19670221 199308 1 002

STAFF KONSULTAN

JABATAN	NAMA	PARAF
Team Leader	Ir. I Kadek Junierta, ST	
Ahli Teknik Bangunan Gedung	I Made Weda Wirawan, ST	
Ahli Estimasi Biaya	Luh Putu Rosihani, ST	
Ahli K3 Konstruksi	I Kadek Dwijantara Cahyadi, ST	
Operator CAD/ Juru Gambar	Ni Luh Putu Karina Septari, S. Ars	

NAMA GAMBAR :
INST. LAMPU EXIT LANTAI 1

SKALA :
SKALA 1 : 200


KODE	NO. GAMBAR	NO. LEMBAR

Konsultan Perencana
PT. TATA RANCANA HIJAU

Ir. I Gusti Agung Adi Wiraguna, ST., M. Ars
Direktur

LEGEND :

EXIT	EXIT LAMP LEFT/RIGHT
EXIT	EXIT LAMP DOWN

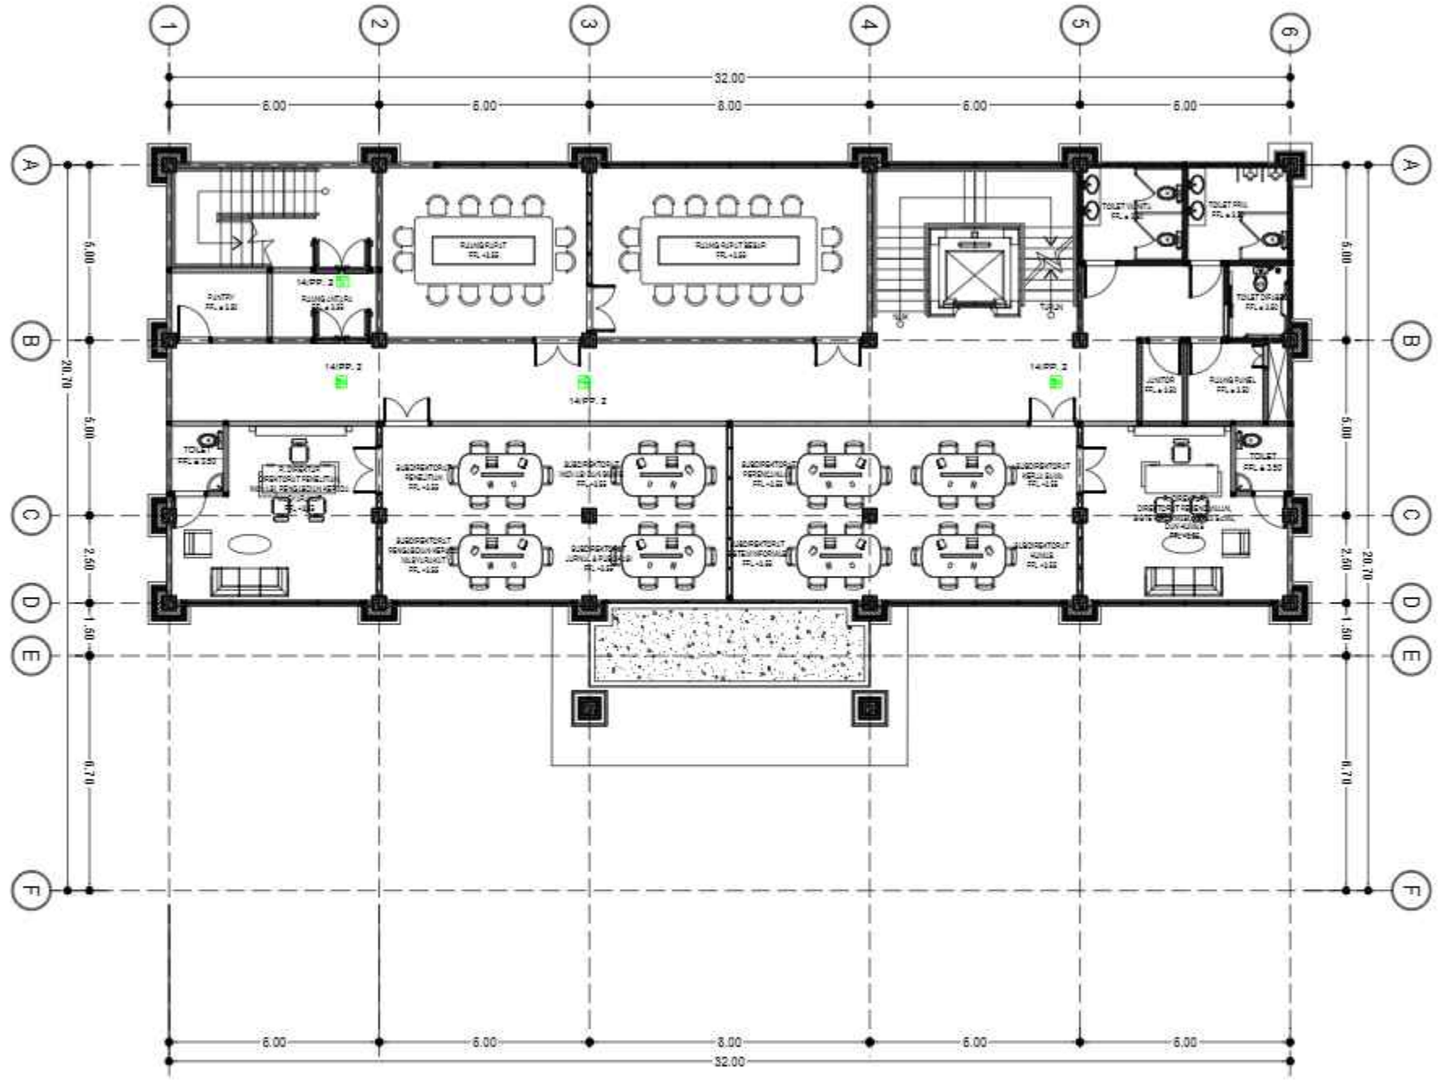

INST. LAMPU EXIT LANTAI 2

SKALA 1 : 200

KEMENTERIAN PENDIDIKAN DAN KEBUDAYAAN
UNIVERSITAS PENDIDIKAN GANESHA
Jalan Udayana No.11, Banjasari, Kec. Buleleng, Kab. Buleleng, Bali 81116

PEKERJAAN :
PERENCANAAN PEMBANGUNAN GEDUNG DIREKTORAT TAHUN ANGGARAN 2025

LOKASI :
KAMPUS UNIVERSITAS PENDIDIKAN GANESHA, JALAN UDAYANA-SINGARAJA

NO.	CATATAN	PARAF

DIPERIKSA OLEH :

NAMA	JABATAN	PARAF

DISETUJUI :
PEJABAT PEMBUAT KOMITMEN
UNIVERSITAS PENDIDIKAN GANESHA

MADE RESPAWAN, S.T., M.T.
NIP. 19791207 200801 1 008

MENGETAHUI :
KUASA PENGGUNA ANGGARAN

Prof. Dr. I WAYAN LASMAWAN, M.Pd
NIP. 19670221 199308 1 002

STAFF KONSULTAN

JABATAN	NAMA	PARAF
Team Leader	Ir. I Kadek Junarta, ST	
Ahli Teknik Bangunan Gedung	I Made Weda Wirawan, ST	
Ahli Estimasi Biaya	Luh Putu Rositheri, ST	
Ahli K3 Konstruksi	I Kadek Dwijantara Cahyadi, ST	
Operator CAD/ Juru Gambar	Ni Luh Putu Karina Septari, S. Ars	

NAMA GAMBAR :
INST. LAMPU EXIT LANTAI 2

SKALA :
SKALA 1 : 200

KODE	NO. GAMBAR	NO. LEMBAR

Konsultan Perencana
PT. TATA RANCANA HIJAU

Ir. I Gusti Agung Adi Wiraguna, ST., M. Ars
Direktur

LEGEND :

EXIT	EXIT LAMP LEFT/RIGHT
EXIT	EXIT LAMP DOWN



INST. LAMPU EXIT LANTAI 3

SKALA 1 : 200

KEMENTERIAN PENDIDIKAN DAN KEBUDAYAAN
UNIVERSITAS PENDIDIKAN GANESHA
Jalan Udayana No.11, Banjasari, Kec. Buleleng, Kab. Buleleng, Bali 81116

PEKERJAAN :
PERENCANAAN PEMBANGUNAN GEDUNG DIREKTORAT TAHUN ANGGARAN 2025

LOKASI :
KAMPUS UNIVERSITAS PENDIDIKAN GANESHA, JALAN UDAYANA-SINGARAJA

NO.	CATATAN	PARAF

DIPERIKSA OLEH :

NAMA	JABATAN	PARAF

DISETUJUI :
PEJABAT PEMBUAT KOMITMEN
UNIVERSITAS PENDIDIKAN GANESHA

MADE RESPAWAN, S.T.,M.T.
NIP. 19791207 200801 1 008

MENGETAHUI :
KUASA PENGGUNA ANGGARAN

Prof. Dr. I WAYAN LASMAWAN, M.Pd
NIP. 19670221 199308 1 002

STAFF KONSULTAN

JABATAN	NAMA	PARAF
Team Leader	Ir. I Kadek Junierta, ST	
Ahli Teknik Bangunan Gedung	I Made Weda Wirawan, ST	
Ahli Estimasi Biaya	Luh Putu Rosheri, ST	
Ahli K3 Konstruksi	I Kadek Dwijantara Cahyadi, ST	
Operator CAD/ Juru Gambar	Ni Luh Putu Karina Septeri, S. Ars	

NAMA GAMBAR :
INST. LAMPU EXIT LANTAI 3

SKALA :
SKALA 1 : 200

KODE	NO. GAMBAR	NO. LEMBAR

Konsultan Perencana
PT. TATA RANCANA HIJAU

Ir. I Gusti Agung Adi Wiraguna, ST., M. Ars
Direktur

LEGEND :

EXIT	EXIT LAMP LEFT/RIGHT
EXIT	EXIT LAMP DOWN



INST. LAMPU EXIT LANTAI 4

SKALA 1 : 200

KEMENTERIAN PENDIDIKAN DAN KEBUDAYAAN
UNIVERSITAS PENDIDIKAN GANESHA
Jalan Udayana No.11, Banjasari, Kec. Buleleng, Kab. Buleleng, Bali 81116

PEKERJAAN :
PERENCANAAN PEMBANGUNAN GEDUNG DIREKTORAT TAHUN ANGGARAN 2025

LOKASI :
KAMPUS UNIVERSITAS PENDIDIKAN GANESHA, JALAN UDAYANA-SINGARAJA

NO.	CATATAN	PARAF

DIPERIKSA OLEH :

NAMA	JABATAN	PARAF

DISETUJUI :
PEJABAT PEMBUAT KOMITMEN
UNIVERSITAS PENDIDIKAN GANESHA

MADE RESPAWAN, S.T., M.T.
NIP. 19791207 200801 1 008

MENGETAHUI :
KUASA PENGGUNA ANGGARAN

Prof. Dr. I WAYAN LASMAWAN, M.Pd
NIP. 19670221 199308 1 002

STAFF KONSULTAN

JABATAN	NAMA	PARAF
Team Leader	Ir. I Kadek Junierta, ST	
Ahli Teknik Bangunan Gedung	I Made Wede Wirawan, ST	
Ahli Estimasi Biaya	Luh Putu Rositani, ST	
Ahli K3 Konstruksi	I Kadek Dwijantara Cahyadi, ST	
Operator CAD/ Juru Gambar	Ni Luh Putu Karina Septari, S. Ars	

NAMA GAMBAR :
INST. LAMPU EXIT LANTAI 4

SKALA :
SKALA 1 : 200


KODE	NO. GAMBAR	NO. LEMBAR

Konsultan Perencana
PT. TATA RANCANA HIJAU

Ir. I Gusti Agung Adi Wiraguna, ST., M. Ars
Direktur

KETERANGAN :

	STOP KONTAK DINDING 16 A
	STOP KONTAK LANTAI 16 A

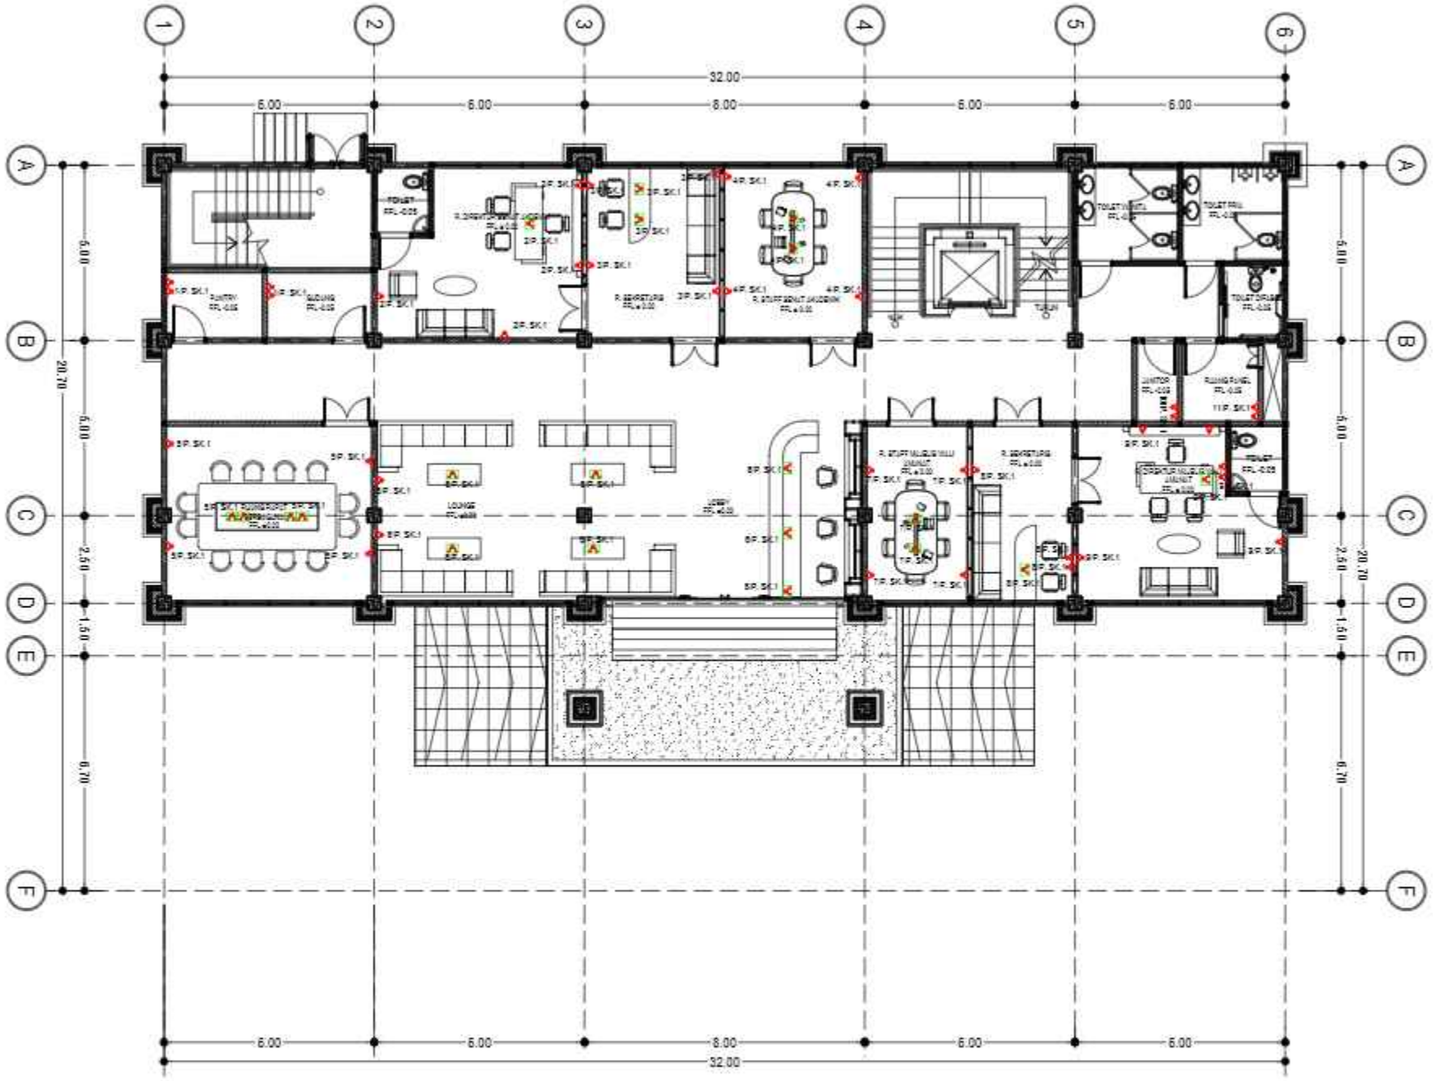

STOP KONTAK LANTAI 1

SKALA 1 : 200

KEMENTERIAN PENDIDIKAN DAN KEBUDAYAAN
UNIVERSITAS PENDIDIKAN GANESHA
Jalan Udayana No.11, Banjasari, Kec. Buleleng, Kab. Buleleng, Bali 81116

PEKERJAAN :
PERENCANAAN PEMBANGUNAN GEDUNG DIREKTORAT TAHUN ANGGARAN 2025

LOKASI :
KAMPUS UNIVERSITAS PENDIDIKAN GANESHA, JALAN UDAYANA-SINGARAJA

NO.	CATATAN	PARAF

DIPERIKSA OLEH :

NAMA	JABATAN	PARAF

DISETUJUI :
PEJABAT PEMBUAT KOMITMEN
UNIVERSITAS PENDIDIKAN GANESHA

MADE RESPAWAN, S.T., M.T.
NIP. 19791207 200801 1 008

MENGETAHUI :
KUASA PENGGUNA ANGGARAN

Prof. Dr. I WAYAN LASMAWAN, M.Pd
NIP. 19670221 199308 1 002

STAFF KONSULTAN

JABATAN	NAMA	PARAF
Team Leader	Ir. I Kadek Junierta, ST	
Ahli Teknik Bangunan Gedung	I Made Weda Wiresaen, ST	
Ahli Estimasi Biaya	Luh Putu Rosihani, ST	
Ahli K3 Konstruksi	I Kadek Dwijantara Cahyadi, ST	
Operator CAD/ Juru Gambar	Ni Luh Putu Karina Septiari, S. Ars	

NAMA GAMBAR :
STOP KONTAK LANTAI 1

SKALA :
SKALA 1 : 200


KODE	NO. GAMBAR	NO. LEMBAR

Konsultan Perencana
PT. TATA RANCANA HIJAU

Ir. I Gusti Agung Adi Wiraguna, ST., M. Ars
Direktur

KETERANGAN :

	STOP KONTAK DINDING 16 A
	STOP KONTAK LANTAI 16 A

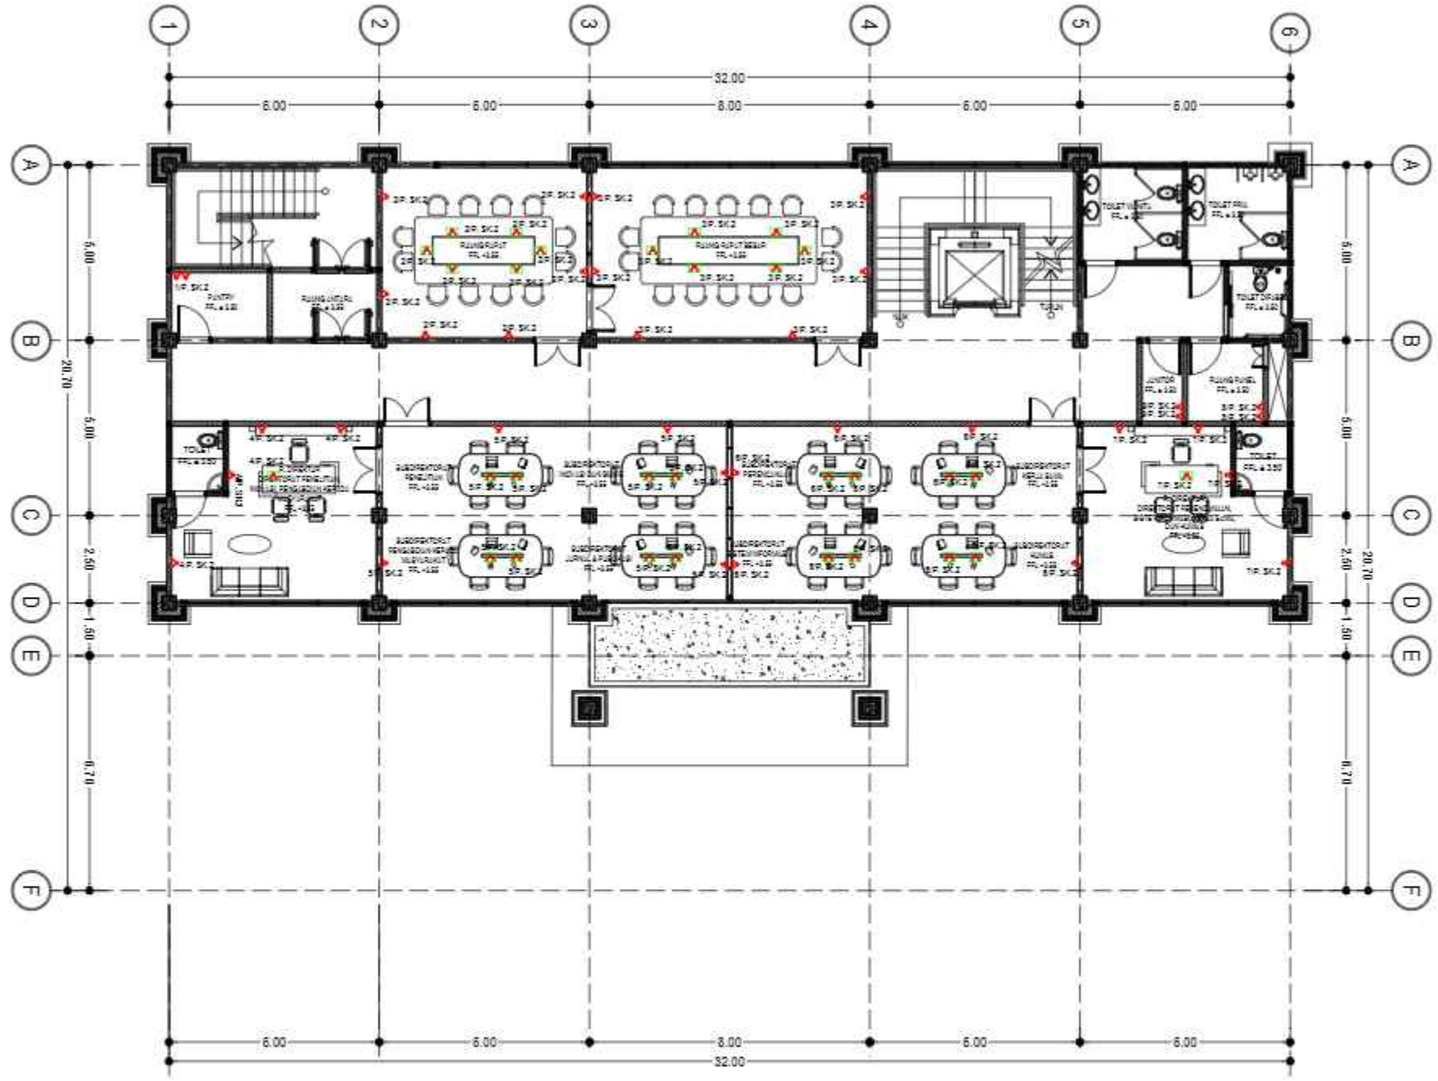

STOP KONTAK LANTAI 2

SKALA 1 : 200

KEMENTERIAN PENDIDIKAN DAN KEBUDAYAAN
UNIVERSITAS PENDIDIKAN GANESHA
Jalan Udayana No.11, Banjasari, Kec. Buleleng, Kab. Buleleng, Bali 81116

PEKERJAAN :
PERENCANAAN PEMBANGUNAN GEDUNG DIREKTORAT TAHUN ANGGARAN 2025

LOKASI :
KAMPUS UNIVERSITAS PENDIDIKAN GANESHA, JALAN UDAYANA-SINGARAJA

NO.	CATATAN	PARAF

DIPERIKSA OLEH :

NAMA	JABATAN	PARAF

DISETUJUI :
PEJABAT PEMBUAT KOMITMEN
UNIVERSITAS PENDIDIKAN GANESHA

MADE RESPAWAN, S.T., M.T.
NIP. 19791207 200801 1 008

MENGETAHUI :
KUASA PENGGUNA ANGGARAN

Prof. Dr. I WAYAN LASMAWAN, M.Pd
NIP. 19670221 199308 1 002

STAFF KONSULTAN

JABATAN	NAMA	PARAF
Team Leader	Ir. I Kadek Junarta, ST	
Ahli Teknik Bangunan Gedung	I Made Weda Wirawan, ST	
Ahli Estimasi Biaya	Luh Putu Rositheri, ST	
Ahli K3 Konstruksi	I Kadek Dwijantara Cahyadi, ST	
Operator CAD/ Juru Gambar	Ni Luh Putu Karina Septari, S. Ars	

NAMA GAMBAR :
STOP KONTAK LANTAI 2

SKALA :
SKALA 1 : 200

KODE	NO. GAMBAR	NO. LEMBAR

Konsultan Perencana
PT. TATA RANCANA HIJAU

Ir. I Gusti Agung Adi Wiraguna, ST., M. Ars
Direktur

KETERANGAN :

	STOP KONTAK DINDING 16 A
	STOP KONTAK LANTAI 16 A



STOP KONTAK LANTAI 3

SKALA 1 : 200

KEMENTERIAN PENDIDIKAN DAN KEBUDAYAAN
UNIVERSITAS PENDIDIKAN GANESHA
Jalan Udayana No.11, Banjasari, Kec. Buleleng, Kab. Buleleng, Bali 81116

PEKERJAAN :
PERENCANAAN PEMBANGUNAN GEDUNG DIREKTORAT TAHUN ANGGARAN 2025

LOKASI :
KAMPUS UNIVERSITAS PENDIDIKAN GANESHA, JALAN UDAYANA-SINGARAJA

NO.	CATATAN	PARAF

DIPERIKSA OLEH :

NAMA	JABATAN	PARAF

DISETUJUI :
PEJABAT PEMBUAT KOMITMEN
UNIVERSITAS PENDIDIKAN GANESHA

MADE RESPAWAN, S.T.,M.T.
NIP. 19791207 200801 1 008

MENGETAHUI :
KUASA PENGGUNA ANGGARAN

Prof. Dr. I WAYAN LASMAWAN, M.Pd
NIP. 19670221 199308 1 002

STAFF KONSULTAN

JABATAN	NAMA	PARAF
Team Leader	Ir. I Kadek Junierta, ST	
Ahli Teknik Bangunan Gedung	I Made Weda Wirawan, ST	
Ahli Estimasi Biaya	Luh Putu Rosheri, ST	
Ahli K3 Konstruksi	I Kadek Dwijantara Cahyadi, ST	
Operator CAD/ Juru Gambar	Ni Luh Putu Karina Septeri, S. Ars	

NAMA GAMBAR :
STOP KONTAK LANTAI 3

SKALA :
SKALA 1 : 200

KODE	NO. GAMBAR	NO. LEMBAR

Konsultan Perencana
PT. TATA RANCANA HIJAU

Ir. I Gusti Agung Adi Wiraguna, ST., M. Ars
Direktur

KETERANGAN :

	STOP KONTAK DINDING 16 A
	STOP KONTAK LANTAI 16 A



STOP KONTAK LANTAI 4

SKALA 1 : 200

KEMENTERIAN PENDIDIKAN DAN KEBUDAYAAN
UNIVERSITAS PENDIDIKAN GANESHA
Jalan Udayana No.11, Banjasari, Kec. Buleleng, Kab. Buleleng, Bali 81116

PEKERJAAN :
PERENCANAAN PEMBANGUNAN GEDUNG DIREKTORAT TAHUN ANGGARAN 2025

LOKASI :
KAMPUS UNIVERSITAS PENDIDIKAN GANESHA, JALAN UDAYANA-SINGARAJA

NO.	CATATAN	PARAF

DIPERIKSA OLEH :

NAMA	JABATAN	PARAF

DISETUJUI :
PEJABAT PEMBUAT KOMITMEN
UNIVERSITAS PENDIDIKAN GANESHA

MADE RESPAWAN, S.T., M.T.
NIP. 19791207 200801 1 008

MENGETAHUI :
KUASA PENGGUNA ANGGARAN

Prof. Dr. I WAYAN LASMAWAN, M.Pd
NIP. 19670221 199308 1 002

STAFF KONSULTAN

JABATAN	NAMA	PARAF
Team Leader	Ir. I Kadek Junierta, ST	
Ahli Teknik Bangunan Gedung	I Made Wede Wirawan, ST	
Ahli Estimasi Biaya	Luh Putu Rositani, ST	
Ahli K3 Konstruksi	I Kadek Dwijantara Cahyadi, ST	
Operator CAD/ Juru Gambar	Ni Luh Putu Karina Septari, S. Ars	


NAMA GAMBAR :
STOP KONTAK LANTAI 4

SKALA :
SKALA 1 : 200

KODE	NO. GAMBAR	NO. LEMBAR

Konsultan Perencana
PT. TATA RANCANA HIJAU

Ir. I Gusti Agung Adi Wiraguna, ST., M. Ars
Direktur

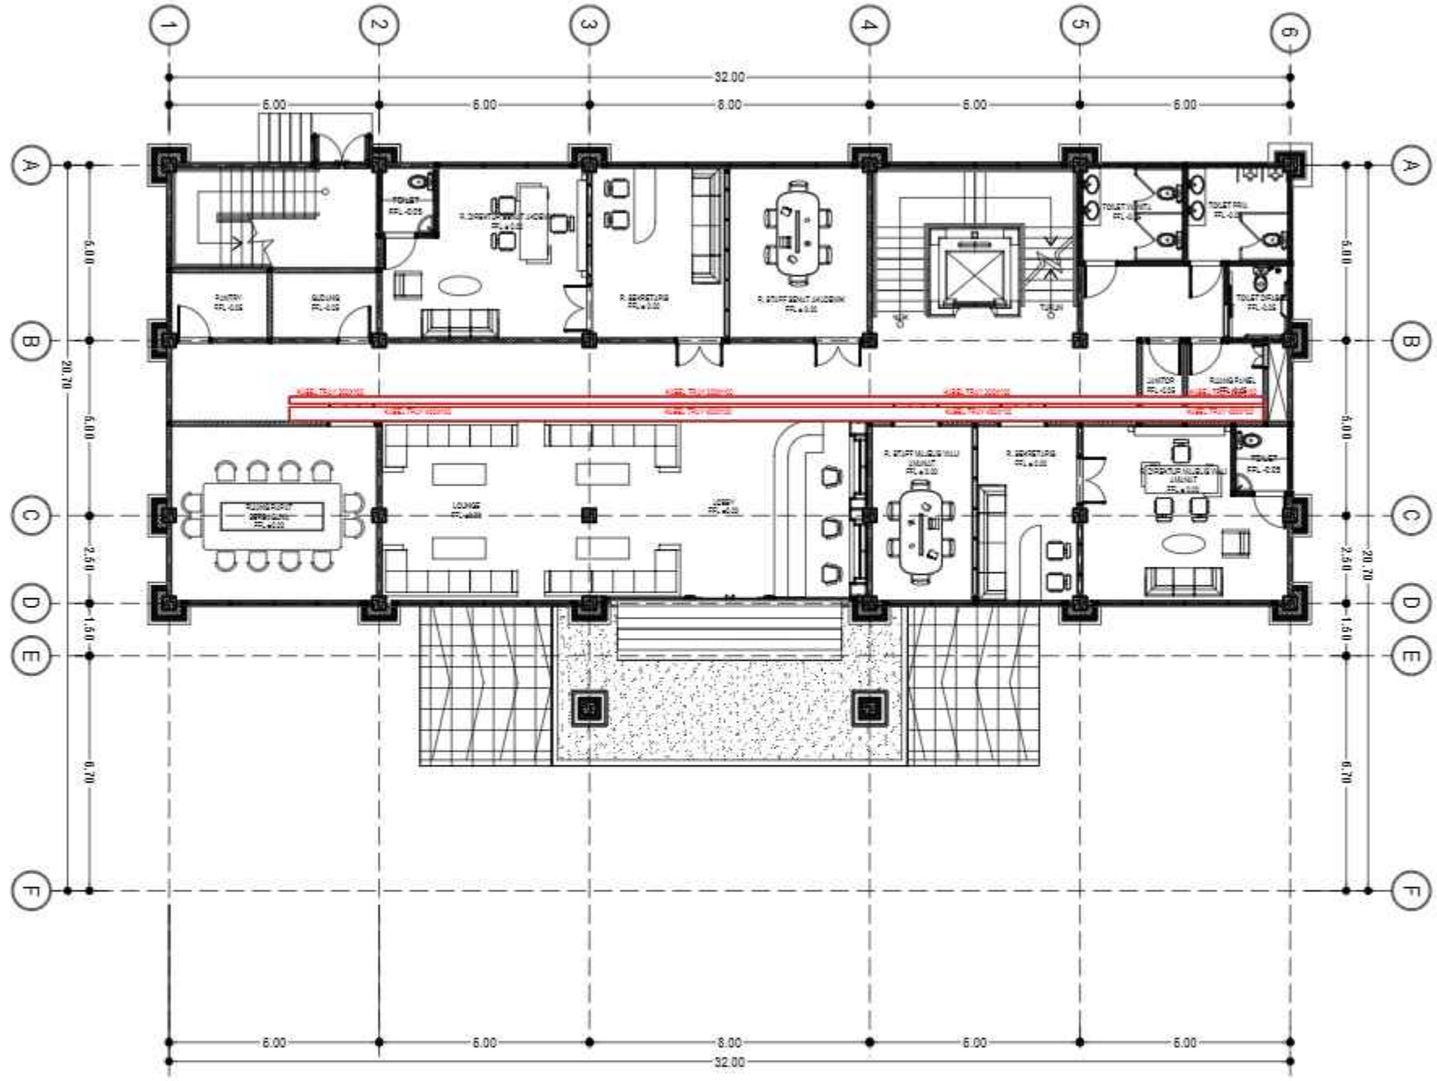

KABEL TRAY LANTAI 1

SKALA 1 : 200

KEMENTERIAN PENDIDIKAN DAN KEBUDAYAAN
UNIVERSITAS PENDIDIKAN GANESHA
Jalan Udayana No.11, Banjasari, Kec. Buleleng, Kab. Buleleng, Bali 81116

PEKERJAAN :
PERENCANAAN PEMBANGUNAN GEDUNG DIREKTORAT TAHUN ANGGARAN 2025

LOKASI :
KAMPUS UNIVERSITAS PENDIDIKAN GANESHA, JALAN UDAYANA-SINGARAJA

NO.	CATATAN	PARAF

DIPERIKSA OLEH :

NAMA	JABATAN	PARAF

DISETUJUI :
PEJABAT PEMBUAT KOMITMEN
UNIVERSITAS PENDIDIKAN GANESHA

MADE RESPAWAN, S.T., M.T.
NIP. 19791207 200801 1 008

MENGETAHUI :
KUASA PENGGUNA ANGGARAN

Prof. Dr. I WAYAN LASMAWAN, M.Pd
NIP. 19670221 199308 1 002

STAFF KONSULTAN

JABATAN	NAMA	PARAF
Team Leader	Ir. I Kadek Junierta, ST	
Ahli Teknik Bangunan Gedung	I Made Weda Wirawan, ST	
Ahli Estimasi Biaya	Luh Putu Rosihani, ST	
Ahli K3 Konstruksi	I Kadek Dwijantara Cahyadi, ST	
Operator CAD/ Juru Gambar	Ni Luh Putu Karina Septari, S. Ars	


NAMA GAMBAR :
KABEL TRAY LANTAI 1

SKALA :
SKALA 1 : 200

KODE	NO. GAMBAR	NO. LEMBAR

Konsultan Perencana
PT. TATA RANCANA HIJAU

Ir. I Gusti Agung Adi Wiraguna, ST., M. Ars
Direktur

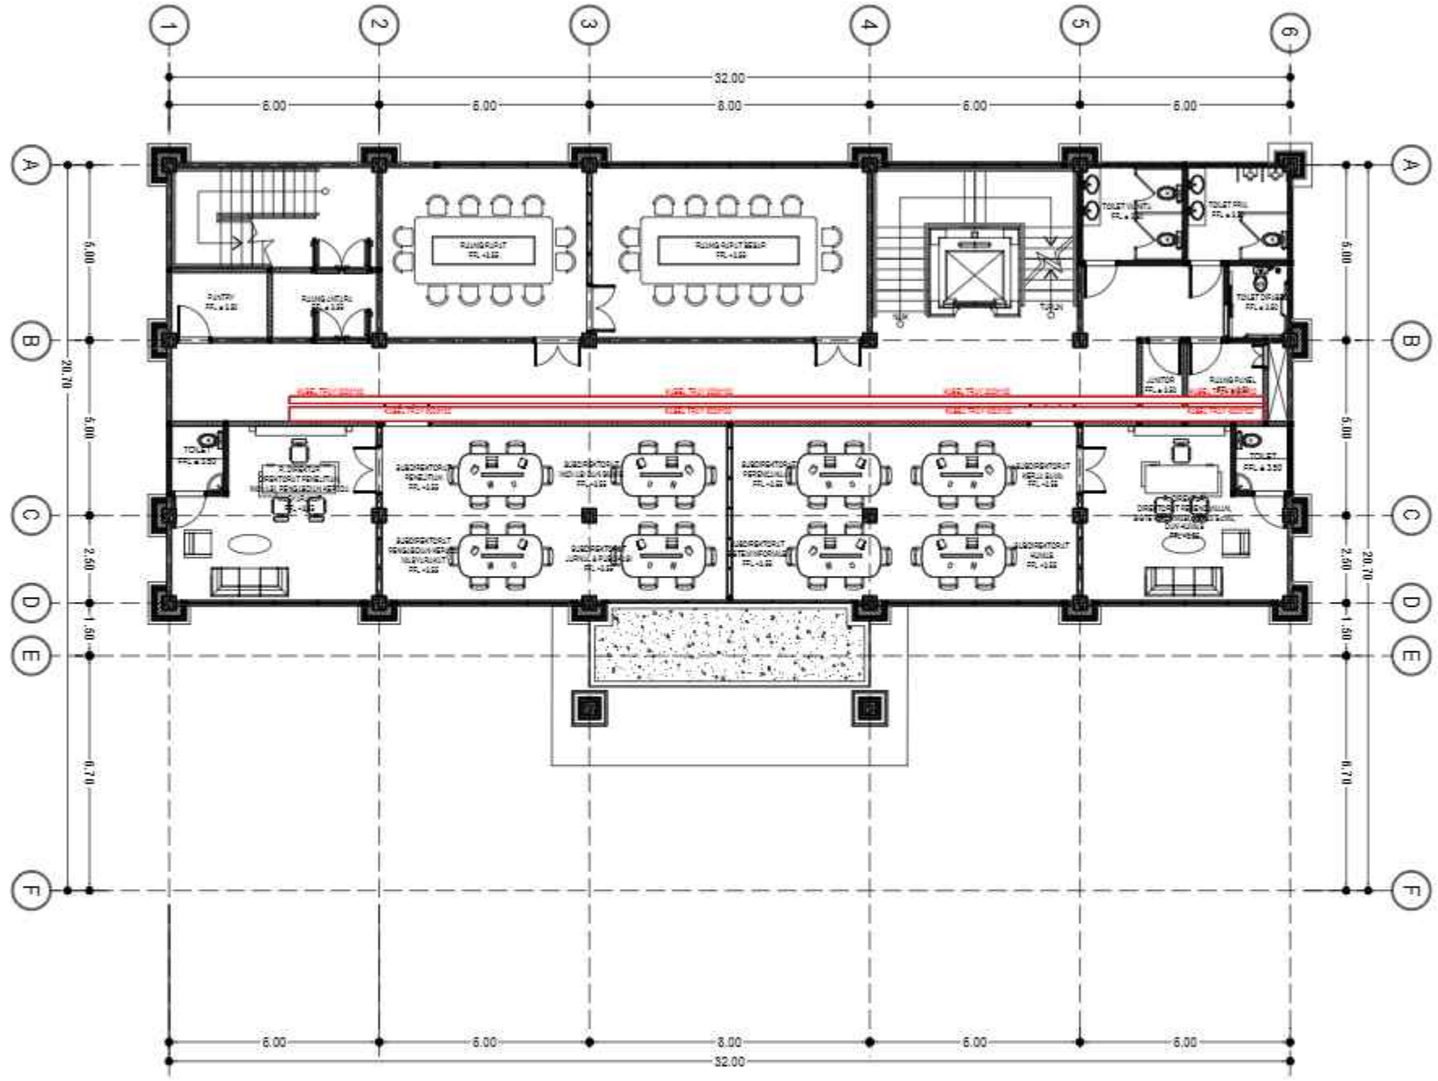

DENAH LANTAI 2

SKALA 1 : 200

KEMENTERIAN PENDIDIKAN DAN KEBUDAYAAN
UNIVERSITAS PENDIDIKAN GANESHA
Jalan Udayana No.11, Banjasari, Kec. Buleleng, Kab. Buleleng, Bali 81116

PEKERJAAN :
PERENCANAAN PEMBANGUNAN GEDUNG DIREKTORAT TAHUN ANGGARAN 2025

LOKASI :
KAMPUS UNIVERSITAS PENDIDIKAN GANESHA, JALAN UDAYANA-SINGARAJA

NO.	CATATAN	PARAF

DIPERIKSA OLEH :

NAMA	JABATAN	PARAF

DISETUJUI :
PEJABAT PEMBUAT KOMITMEN
UNIVERSITAS PENDIDIKAN GANESHA

MADE RESPAWAN, S.T., M.T.
NIP. 19791207 200801 1 008

MENGETAHUI :
KUASA PENGGUNA ANGGARAN

Prof. Dr. I WAYAN LASMAWAN, M.Pd
NIP. 19670221 199308 1 002

STAFF KONSULTAN

JABATAN	NAMA	PARAF
Team Leader	Ir. I Kadek Junierta, ST	
Ahli Teknik Bangunan Gedung	I Made Weda Wirawan, ST	
Ahli Estimasi Biaya	Luh Putu Rositheri, ST	
Ahli K3 Konstruksi	I Kadek Dwijantara Cahyadi, ST	
Operator CAD/ Juru Gambar	Ni Luh Putu Karina Septari, S. Ars	


NAMA GAMBAR :
DENAH LANTAI 2

SKALA :
SKALA 1 : 200

KODE	NO. GAMBAR	NO. LEMBAR

Konsultan Perencana
PT. TATA RANCANA HIJAU

Ir. I Gusti Agung Adi Wiraguna, ST., M. Ars
Direktur

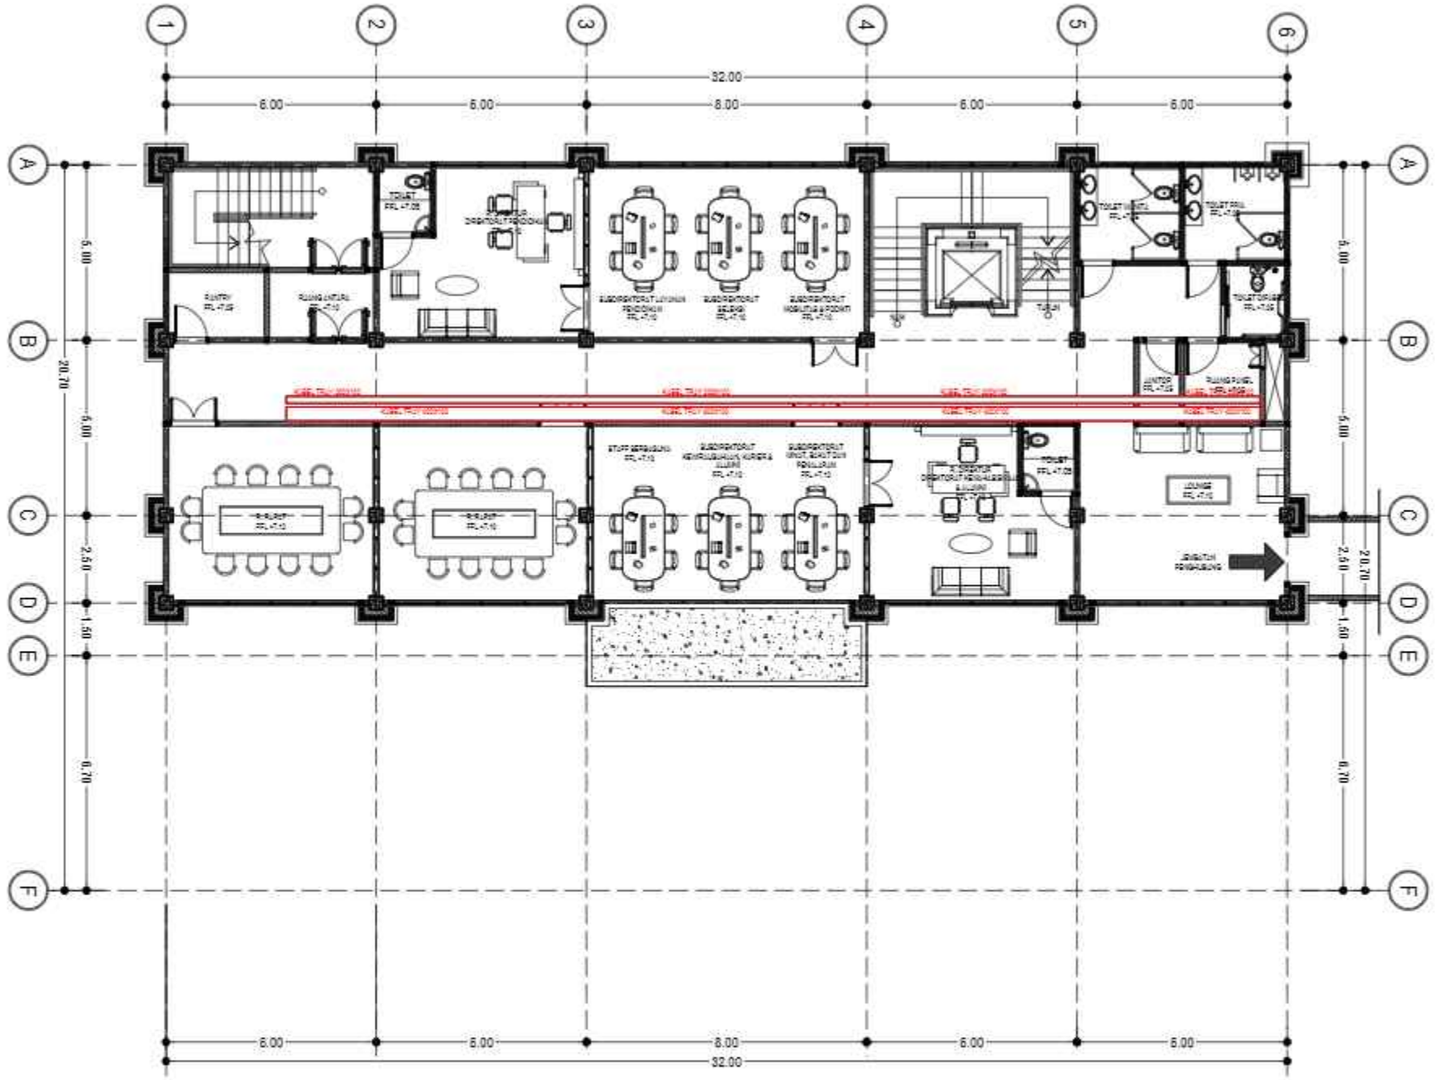

DENAH LANTAI 3

SKALA 1 : 200

KEMENTERIAN PENDIDIKAN DAN KEBUDAYAAN
UNIVERSITAS PENDIDIKAN GANESHA
Jalan Udayana No.11, Banjasari, Kec. Buleleng, Kab. Buleleng, Bali 81116

PEKERJAAN :
PERENCANAAN PEMBANGUNAN GEDUNG DIREKTORAT TAHUN ANGGARAN 2025

LOKASI :
KAMPUS UNIVERSITAS PENDIDIKAN GANESHA, JALAN UDAYANA-SINGARAJA

NO.	CATATAN	PARAF

DIPERIKSA OLEH :

NAMA	JABATAN	PARAF

DISETUJUI :
PEJABAT PEMBUAT KOMITMEN
UNIVERSITAS PENDIDIKAN GANESHA

MADE RESPAWAN, S.T., M.T.
NIP. 19791207 200801 1 008

MENGETAHUI :
KUASA PENGGUNA ANGGARAN

Prof. Dr. I WAYAN LASMAWAN, M.Pd
NIP. 19670221 199308 1 002

STAFF KONSULTAN

JABATAN	NAMA	PARAF
Team Leader	Ir. I Kadek Junierta, ST	
Ahli Teknik Bangunan Gedung	I Made Weda Wirawan, ST	
Ahli Estimasi Biaya	Luh Putu Rosheri, ST	
Ahli K3 Konstruksi	I Kadek Dwijantara Cahyadi, ST	
Operator CAD/ Juru Gambar	Ni Luh Putu Karina Septeri, S. Ars	


NAMA GAMBAR :
DENAH LANTAI 3

SKALA :
SKALA 1 : 200

KODE	NO. GAMBAR	NO. LEMBAR

Konsultan Perencana
PT. TATA RANCANA HIJAU

Ir. I Gusti Agung Adi Wiraguna, ST., M. Ars
Direktur

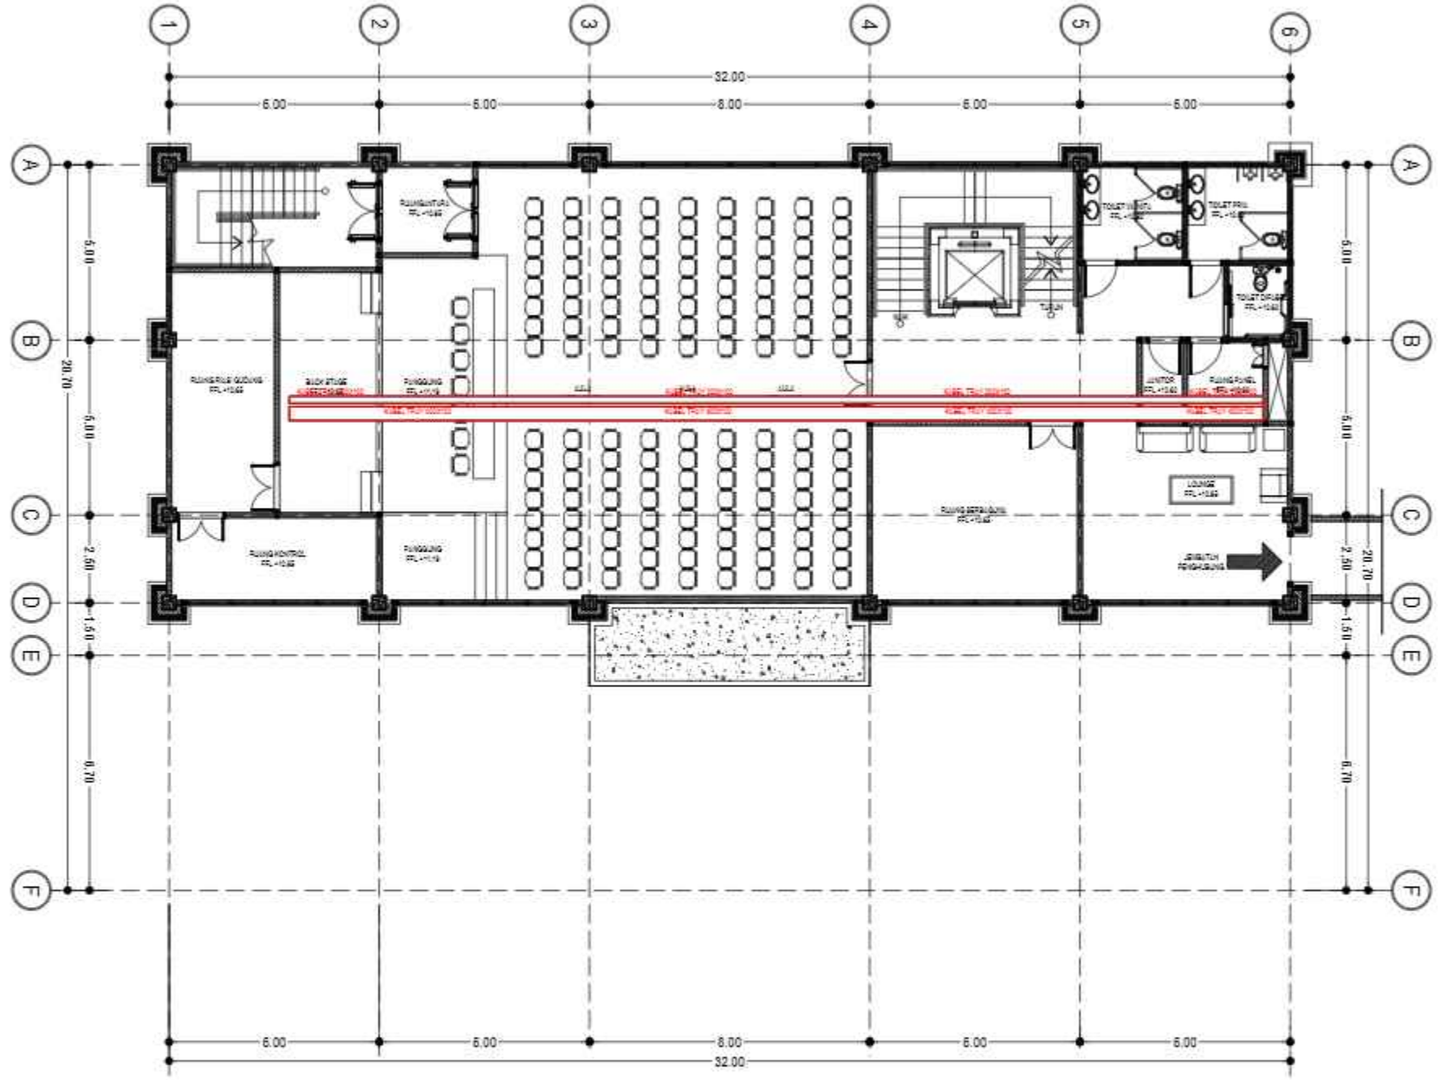

DENAH LANTAI 4

SKALA 1 : 200

KEMENTERIAN PENDIDIKAN DAN KEBUDAYAAN
UNIVERSITAS PENDIDIKAN GANESHA
Jalan Udayana No.11, Banjasari, Kec. Buleleng, Kab. Buleleng, Bali 81116

PEKERJAAN :
PERENCANAAN PEMBANGUNAN GEDUNG DIREKTORAT TAHUN ANGGARAN 2025

LOKASI :
KAMPUS UNIVERSITAS PENDIDIKAN GANESHA, JALAN UDAYANA-SINGARAJA

NO.	CATATAN	PARAF

DIPERIKSA OLEH :

NAMA	JABATAN	PARAF

DISETUJUI :
PEJABAT PEMBUAT KOMITMEN
UNIVERSITAS PENDIDIKAN GANESHA

MADE RESPAWAN, S.T., M.T.
NIP. 19791207 200801 1 008

MENGETAHUI :
KUASA PENGGUNA ANGGARAN

Prof. Dr. I WAYAN LASMAWAN, M.Pd
NIP. 19670221 199308 1 002

STAFF KONSULTAN

JABATAN	NAMA	PARAF
Team Leader	Ir. I Kadek Junierta, ST	
Ahli Teknik Bangunan Gedung	I Made Weda Wirawan, ST	
Ahli Estimasi Biaya	Luh Putu Rositani, ST	
Ahli K3 Konstruksi	I Kadek Dwijantara Cahyadi, ST	
Operator CAD/ Juru Gambar	Ni Luh Putu Karina Septari, S. Ars	


NAMA GAMBAR :
DENAH LANTAI 4

SKALA :
SKALA 1 : 200

KODE	NO. GAMBAR	NO. LEMBAR

Konsultan Perencana
PT. TATA RANCANA HIJAU

Ir. I Gusti Agung Adi Wiraguna, ST., M. Ars
Direktur

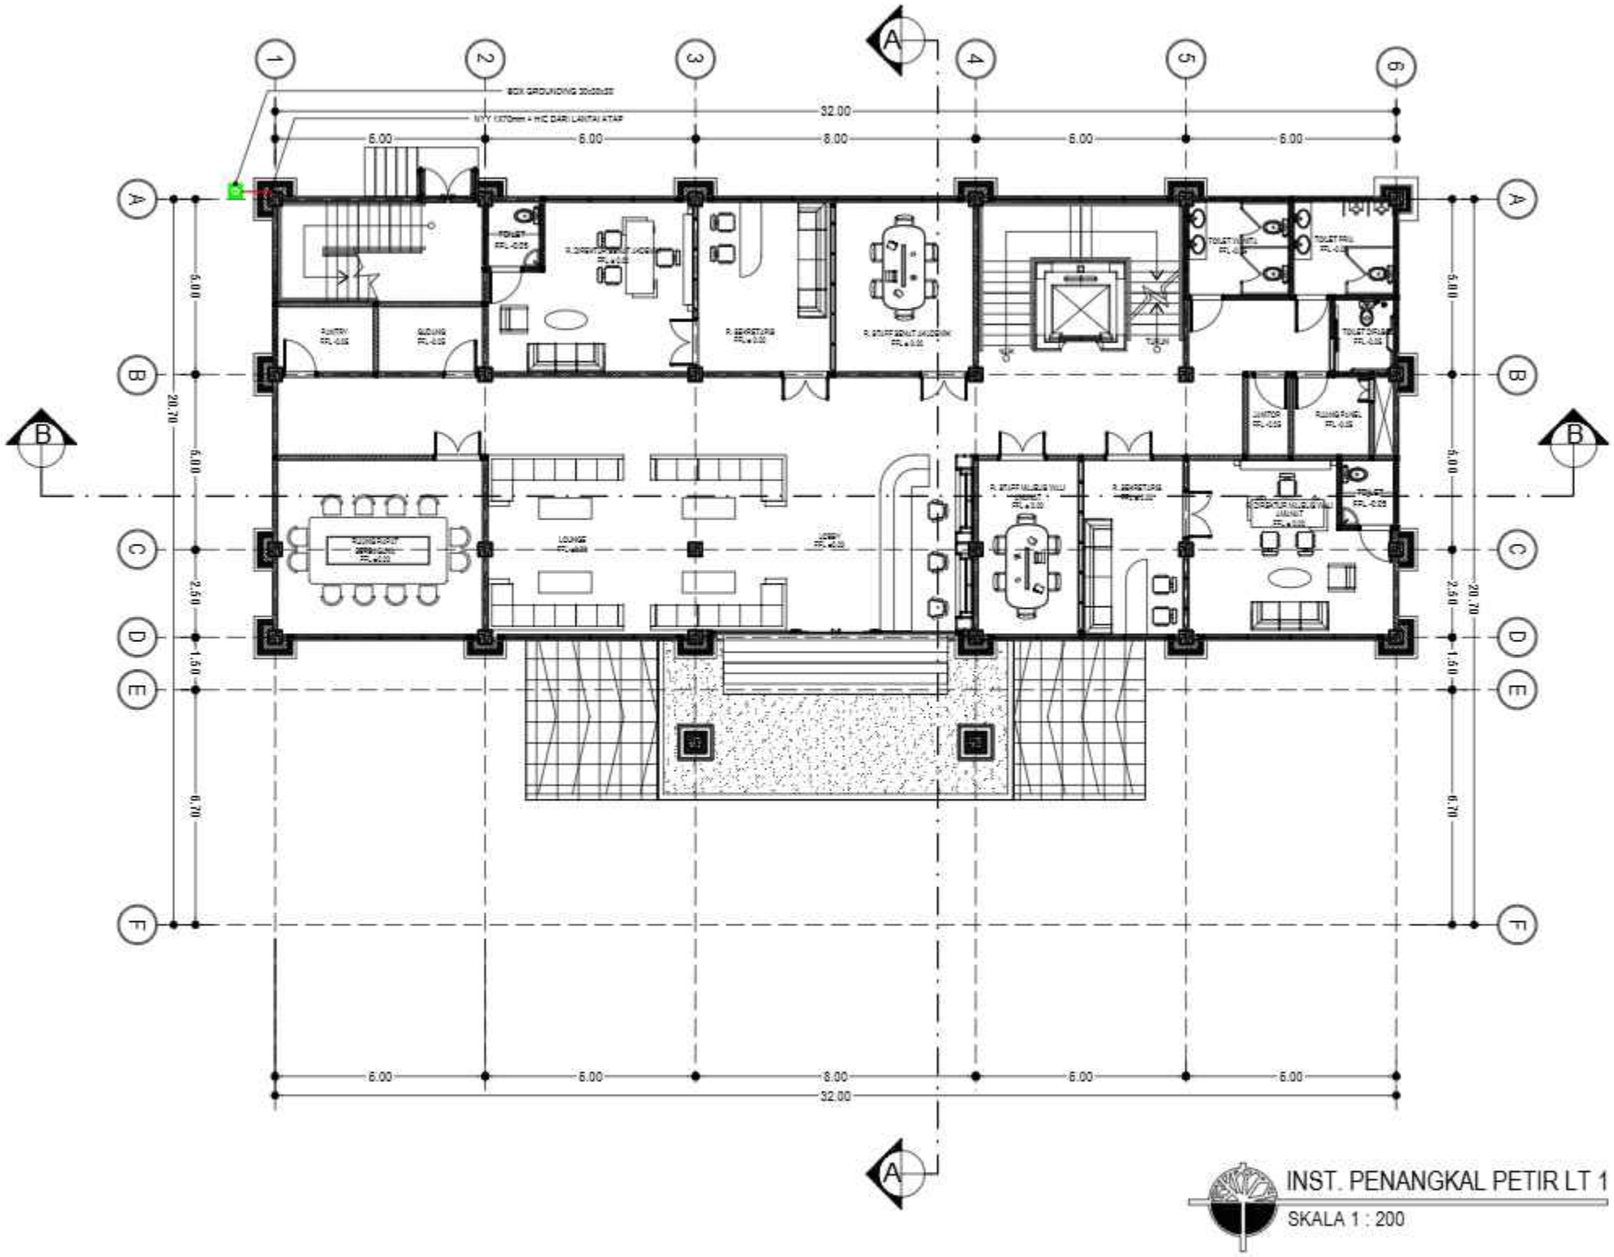

INST. PENANGKAL PETIR LT 1

SKALA 1 : 200

KEMENTERIAN PENDIDIKAN DAN KEBUDAYAAN
UNIVERSITAS PENDIDIKAN GANESHA
Jalan Udayana No.11, Banjasari, Kec. Buleleng, Kab. Buleleng, Bali 81116

PEKERJAAN :
PERENCANAAN PEMBANGUNAN GEDUNG DIREKTORAT TAHUN ANGGARAN 2025

LOKASI :
KAMPUS UNIVERSITAS PENDIDIKAN GANESHA, JALAN UDAYANA-SINGARAJA

NO.	CATATAN	PARAF

DIPERIKSA OLEH :

NAMA	JABATAN	PARAF

DISETUJUI :
PEJABAT PEMBUAT KOMITMEN
UNIVERSITAS PENDIDIKAN GANESHA

MADE RESPAWAN, S.T., M.T.
NIP. 19791207 200801 1 008

MENGETAHUI :
KUASA PENGGUNA ANGGARAN

Prof. Dr. I WAYAN LASMAWAN, M.Pd
NIP. 19670221 199308 1 002

STAFF KONSULTAN

JABATAN	NAMA	PARAF
Team Leader	Ir. I Kadek Junierta, ST	
Ahli Teknik Bangunan Gedung	I Made Weda Wirawan, ST	
Ahli Estimasi Biaya	Luh Putu Rosihani, ST	
Ahli K3 Konstruksi	I Kadek Dwijantara Cahyadi, ST	
Operator CAD/ Juru Gambar	Ni Luh Putu Karina Septari, S. Ars	


NAMA GAMBAR :
INST. PENANGKAL PETIR LT 1

SKALA :
SKALA 1 : 200

KODE	NO. GAMBAR	NO. LEMBAR

Konsultan Perencana
PT. TATA RANCANA HIJAU

Ir. I Gusti Agung Adi Wiraguna, ST., M. Ars
Direktur

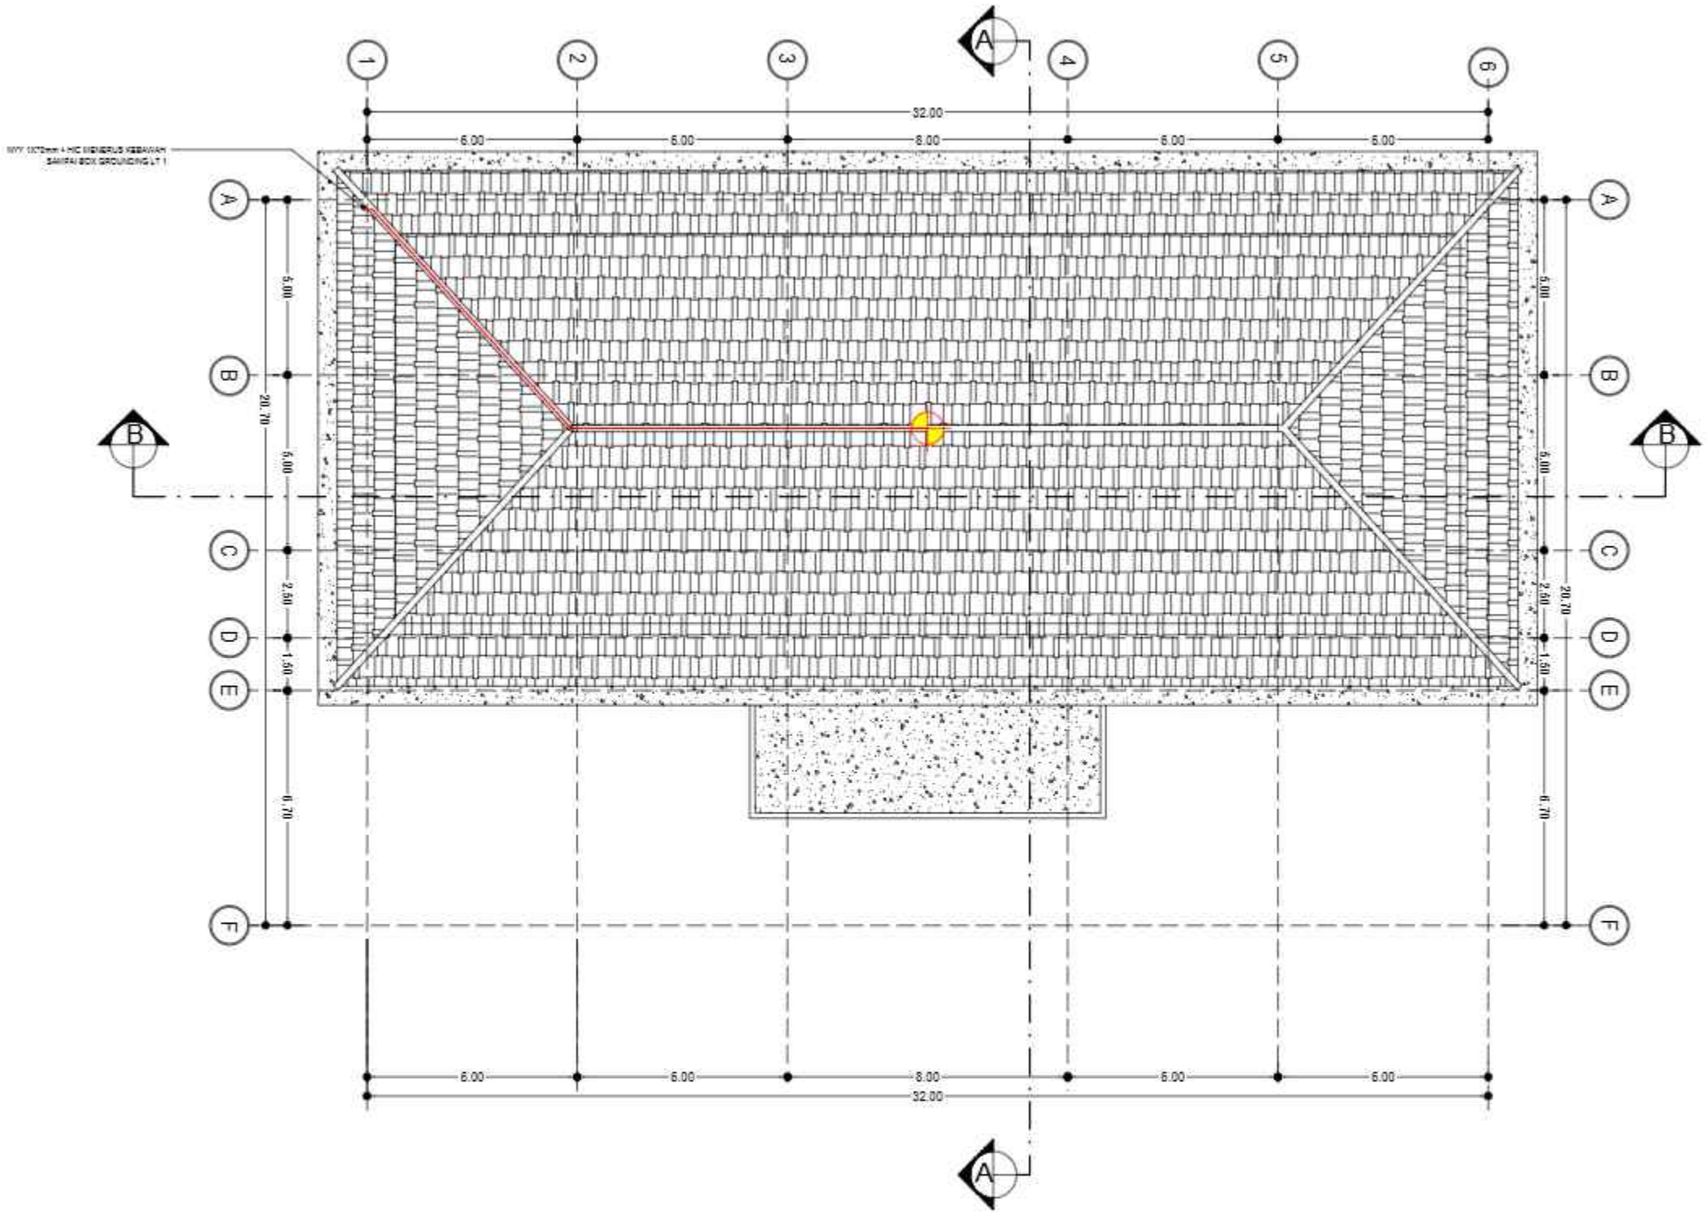

INST. PENANGKAL PETIR LT ATAP

SKALA 1 : 200

KEMENTERIAN PENDIDIKAN DAN KEBUDAYAAN
UNIVERSITAS PENDIDIKAN GANESHA
Jalan Udayana No.11, Banjasari, Kec. Buleleng, Kab. Buleleng, Bali 81116

PEKERJAAN :
PERENCANAAN PEMBANGUNAN GEDUNG DIREKTORAT TAHUN ANGGARAN 2025

LOKASI :
KAMPUS UNIVERSITAS PENDIDIKAN GANESHA, JALAN UDAYANA-SINGARAJA

NO.	CATATAN	PARAF

DIPERIKSA OLEH :

NAMA	JABATAN	PARAF

DISETUJUI :
PEJABAT PEMBUAT KOMITMEN
UNIVERSITAS PENDIDIKAN GANESHA

MADE RESPAWAN, S.T.,M.T.
NIP. 19791207 200801 1 008

MENGETAHUI :
KUASA PENGGUNA ANGGARAN

Prof. Dr. I WAYAN LASMAWAN, M.Pd
NIP. 19670221 199308 1 002

STAFF KONSULTAN

JABATAN	NAMA	PARAF
Team Leader	Ir. I Kadek Junarta, ST	
Ahli Teknik Bangunan Gedung	I Made Wede Wirawan, ST	
Ahli Estimasi Biaya	Luh Putu Rositani, ST	
Ahli K3 Konstruksi	I Kadek Dwijantara Cahyadi, ST	
Operator CAD/ Juru Gambar	Ni Luh Putu Karina Septari, S. Ars	


NAMA GAMBAR :
INST. PENANGKAL PETIR LT ATAP

SKALA :
SKALA 1 : 200

KODE	NO. GAMBAR	NO. LEMBAR

Konsultan Perencana
PT. TATA RANCANA HIJAU

Ir. I Gusti Agung Adi Wiraguna, ST., M. Ars
Direktur

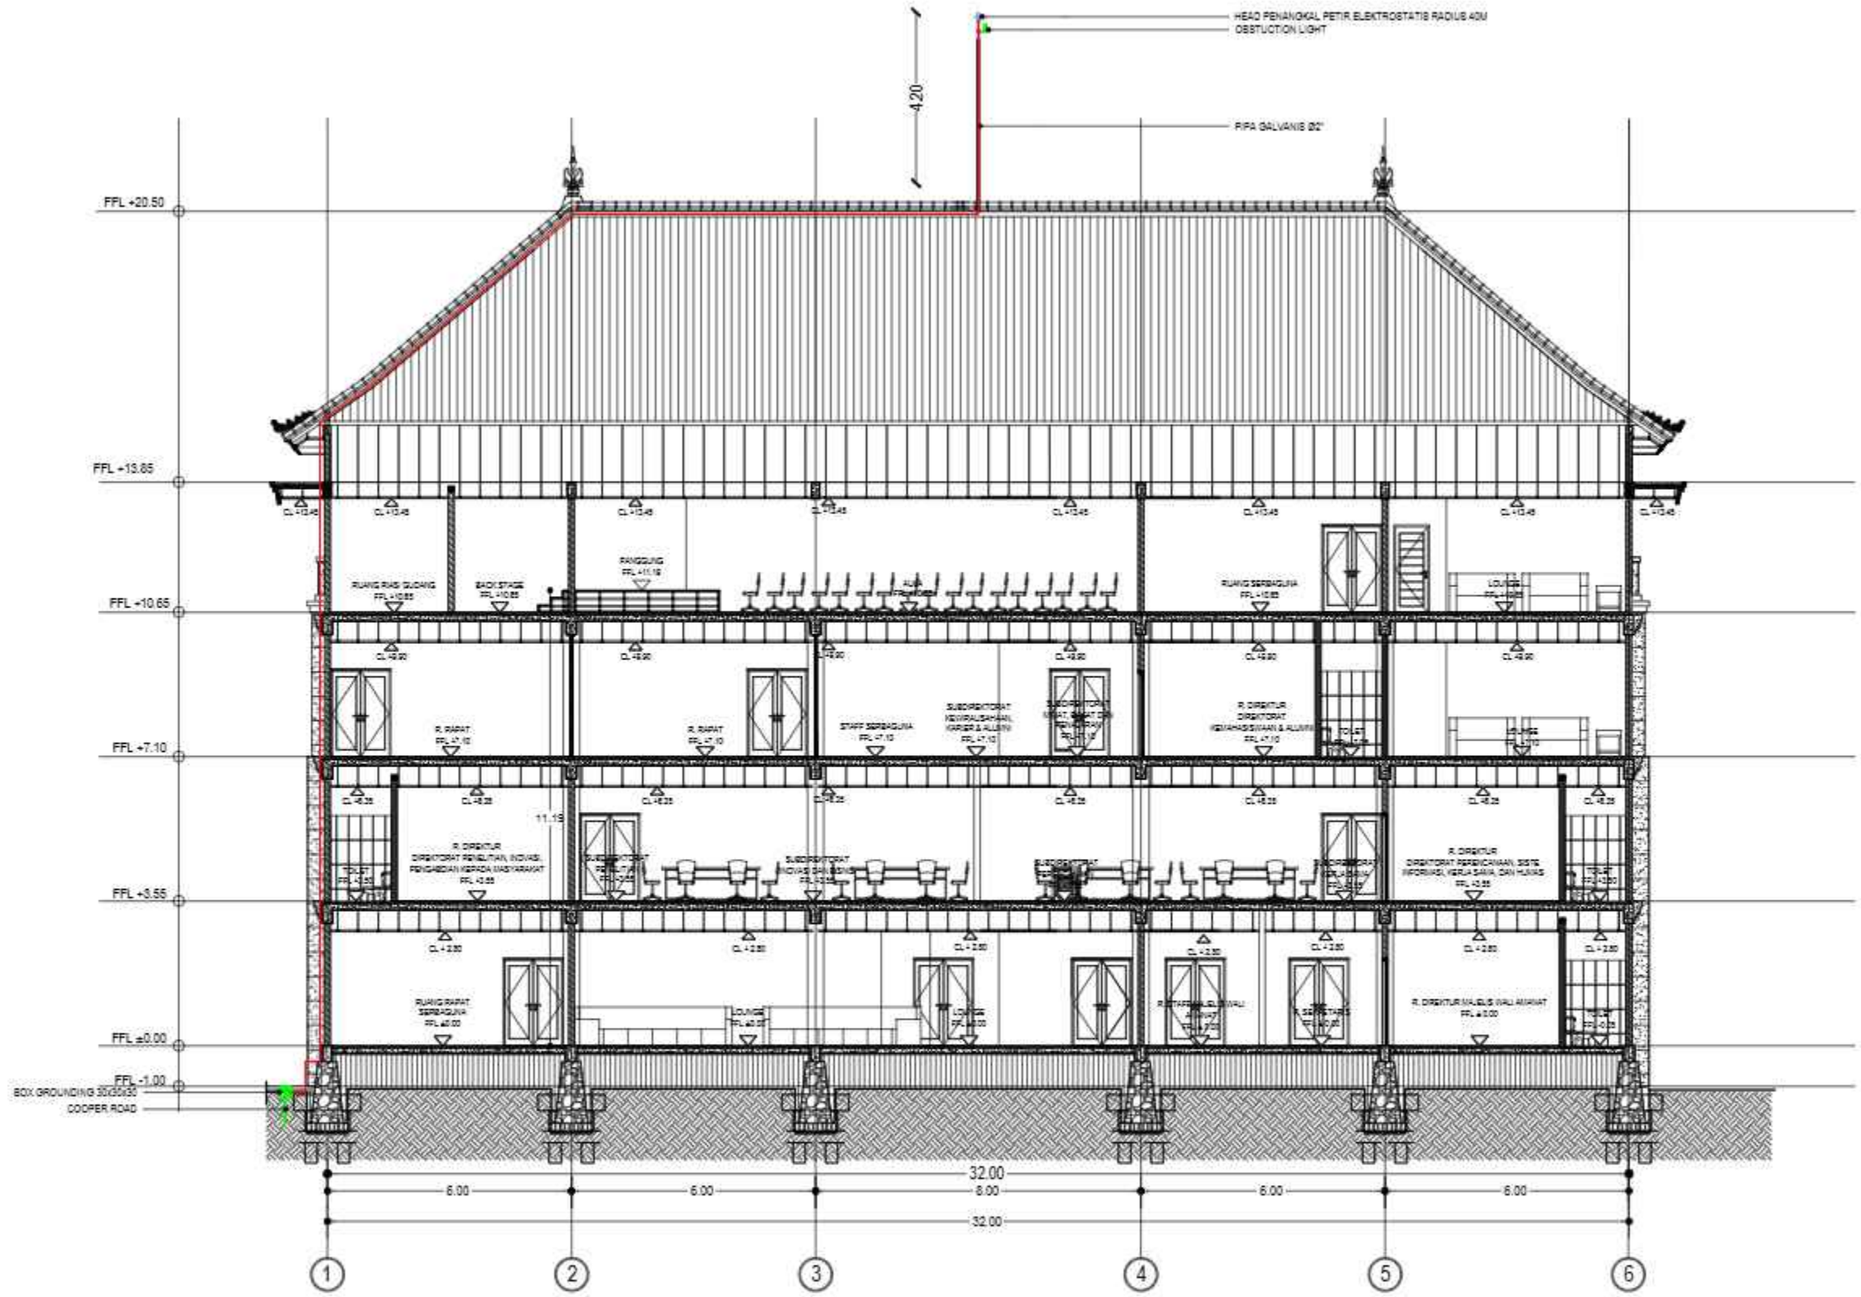

INST. PENANGKAL PETIR POTONGAN B-B

SKALA 1 : 150

KEMENTERIAN PENDIDIKAN DAN KEBUDAYAAN
UNIVERSITAS PENDIDIKAN GANESHA
Jalan Udayana No.11, Banjasari, Kec. Buleleng, Kab. Buleleng, Bali 81116

PEKERJAAN :
PERENCANAAN PEMBANGUNAN GEDUNG DIREKTORAT TAHUN ANGGARAN 2025

LOKASI :
KAMPUS UNIVERSITAS PENDIDIKAN GANESHA, JALAN UDAYANA-SINGARAJA

NO.	CATATAN	PARAF

DIPERIKSA OLEH :

NAMA	JABATAN	PARAF

DISETUJUI :
PEJABAT PEMBUAT KOMITMEN
UNIVERSITAS PENDIDIKAN GANESHA

MADE RESPAWAN, S.T.,M.T.
NIP. 19791207 200801 1 008

MENGETAHUI :
KUASA PENGGUNA ANGGARAN

Prof. Dr. I WAYAN LASMAWAN, M.Pd
NIP. 19670221 199308 1 002

STAFF KONSULTAN

JABATAN	NAMA	PARAF
Team Leader	Ir. I Kadek Junierta, ST	
Ahli Teknik Bangunan Gedung	I Made Weda Wirawan, ST	
Ahli Estimasi Biaya	Luh Putu Rosheri, ST	
Ahli K3 Konstruksi	I Kadek Dwijantara Cahyadi, ST	
Operator CAD/ Juru Gambar	Ni Luh Putu Karina Septeri, S. Ars	


NAMA GAMBAR : INST. PENANGKAL PETIR POTONGAN B-B

SKALA : 1 : 150

KODE	NO. GAMBAR	NO. LEMBAR

Konsultan Perencana
PT. TATA RANCANA HIJAU

Ir. I Gusti Agung Adi Wiraguna, ST., M. Ars
Direktur

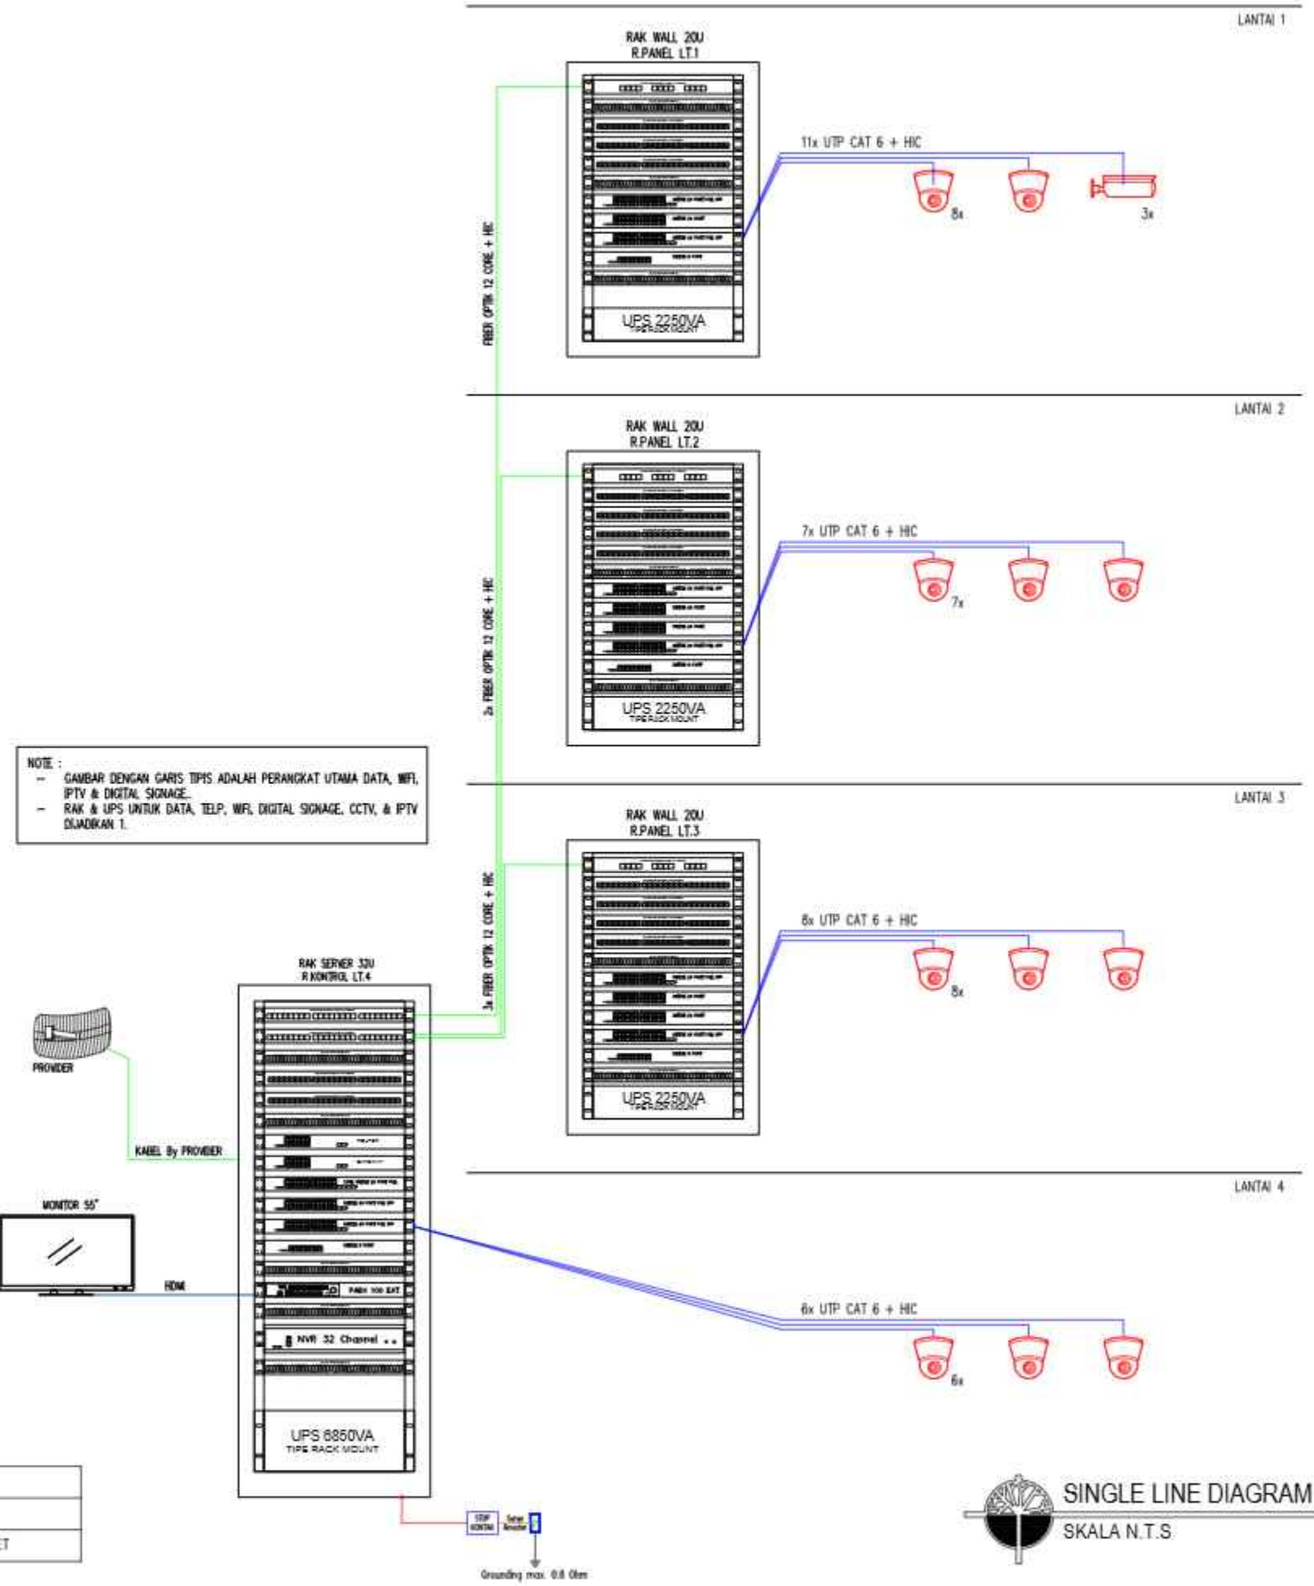

KEMENTERIAN PENDIDIKAN DAN KEBUDAYAAN
UNIVERSITAS PENDIDIKAN GANESHA
Jalan Udayana No.11, Banjasari, Kec. Buleleng, Kab. Buleleng, Bali 81116

PEKERJAAN :
PERENCANAAN PEMBANGUNAN GEDUNG DIREKTORAT TAHUN ANGGARAN 2025

LOKASI :
KAMPUS UNIVERSITAS PENDIDIKAN GANESHA, JALAN UDAYANA-SINGARAJA

NO.	CATATAN	PARAF

DIPERIKSA OLEH :

NAMA	JABATAN	PARAF

DISETUJUI :
PEJABAT PEMBUAT KOMITMEN
UNIVERSITAS PENDIDIKAN GANESHA

MADE RESPAWAN, S.T., M.T.
NIP. 19791207 200801 1 008

MENGETAHUI :
KUASA PENGGUNA ANGGARAN

Prof. Dr. I WAYAN LASMAWAN, M.Pd
NIP. 19670221 199308 1 002

STAFF KONSULTAN

JABATAN	NAMA	PARAF
Team Leader	Ir. I Kadek Junierta, ST	
Ahli Teknik Bangunan Gedung	I Made Weda Wirawan, ST	
Ahli Estimasi Biaya	Luh Putu Rositari, ST	
Ahli K3 Konstruksi	I Kadek Dwijantara Cahyadi, ST	
Operator CAD/ Juru Gambar	Ni Luh Putu Karina Septiari, S. Ars	


NAMA GAMBAR :
SINGLE LINE DIAGRAM CCTV

SKALA : N.T.S

KODE	NO. GAMBAR	NO. LEMBAR

Konsultan Perencana
PT. TATA RANCANA HIJAU

Ir. I Gusti Agung Adi Wiraguna, ST., M. Ars
Direktur

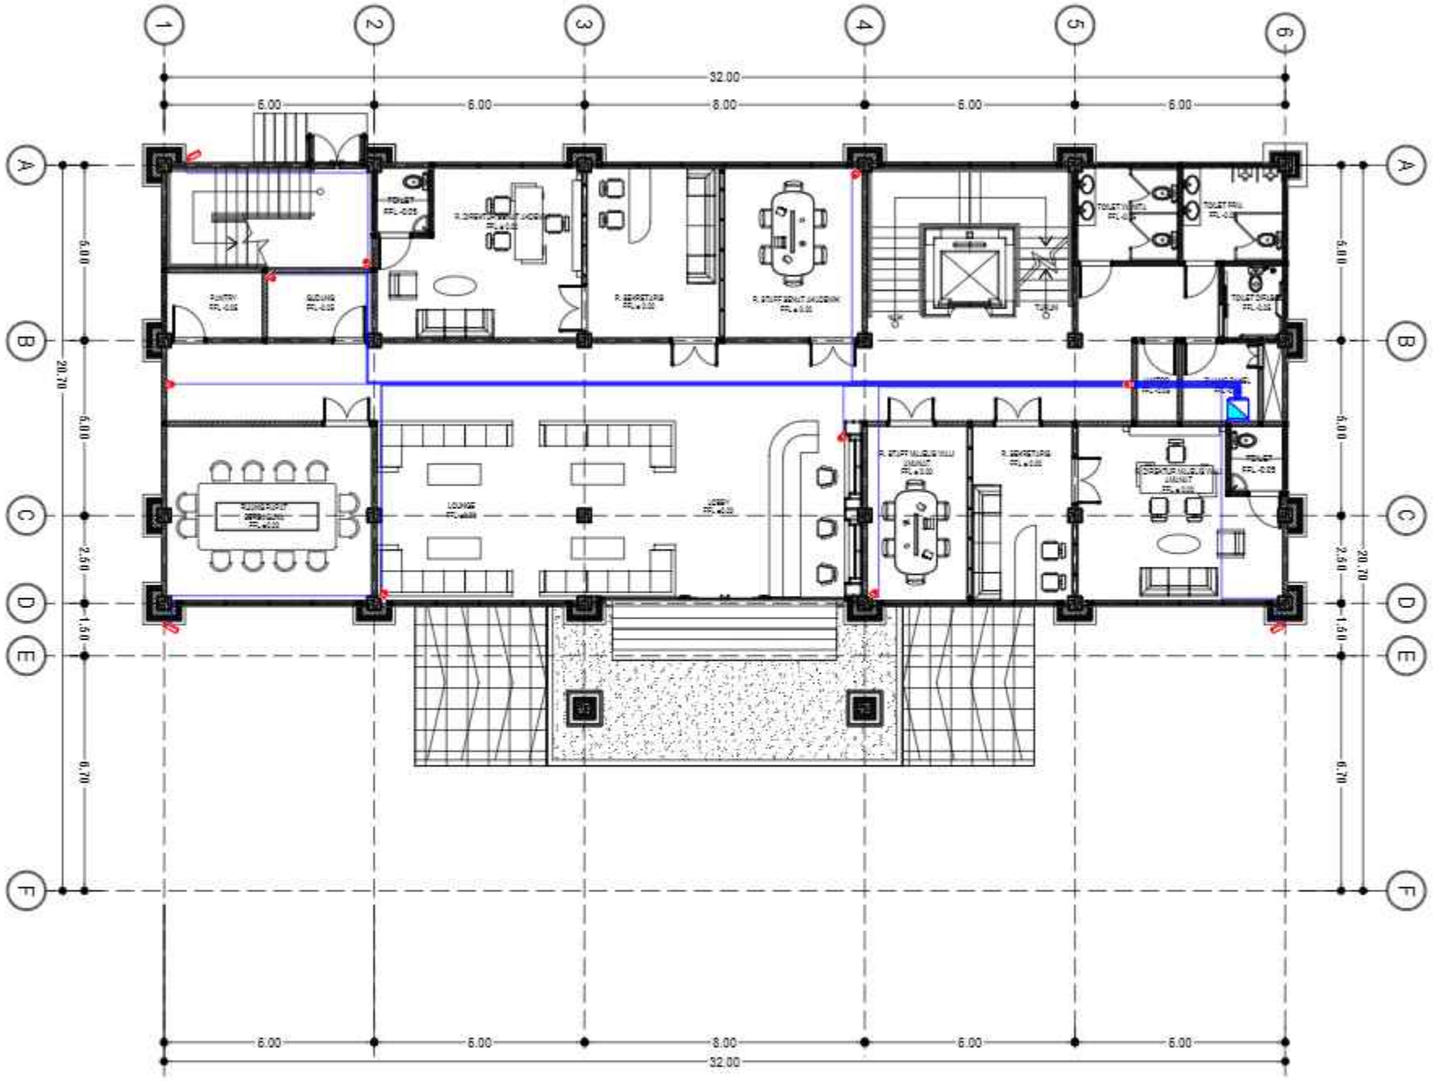

LEGEND :

SIMBOL	KETERANGAN
	IP CCTV INDOOR, TIPE DOME
	IP CCTV OUTDOOR, TIPE BULLET
	RAK ICT
	KABEL UTP CAT 6 + HIC

INST. CCTV LT 1

SKALA 1 : 200

KEMENTERIAN PENDIDIKAN DAN KEBUDAYAAN
UNIVERSITAS PENDIDIKAN GANESHA
Jalan Udayana No.11, Banjasari, Kec. Buleleng, Kab. Buleleng, Bali 81116

PEKERJAAN :
PERENCANAAN PEMBANGUNAN GEDUNG DIREKTORAT TAHUN ANGGARAN 2025

LOKASI :
KAMPUS UNIVERSITAS PENDIDIKAN GANESHA, JALAN UDAYANA-SINGARAJA

NO.	CATATAN	PARAF

DIPERIKSA OLEH :

NAMA	JABATAN	PARAF

DISETUJUI :
PEJABAT PEMBUAT KOMITMEN
UNIVERSITAS PENDIDIKAN GANESHA

MADE RESPAWAN, S.T., M.T.
NIP. 19791207 200801 1 008

MENGETAHUI :
KUASA PENGGUNA ANGGARAN

Prof. Dr. I WAYAN LASMAWAN, M.Pd
NIP. 19670221 199308 1 002

STAFF KONSULTAN

JABATAN	NAMA	PARAF
Team Leader	Ir. I Kadek Junierta, ST	
Ahli Teknik Bangunan Gedung	I Made Weda Wiresaen, ST	
Ahli Estimasi Biaya	Luh Putu Rosihani, ST	
Ahli K3 Konstruksi	I Kadek Dwijantara Cahyadi, ST	
Operator CAD/ Juru Gambar	Ni Luh Putu Karina Septari, S. Ars	


NAMA GAMBAR :
INST. CCTV LT 1

SKALA : 1 : 200

KODE	NO. GAMBAR	NO. LEMBAR

Konsultan Perencana
PT. TATA RANCANA HIJAU

Ir. I Gusti Agung Adi Wiraguna, ST., M. Ars
Direktur

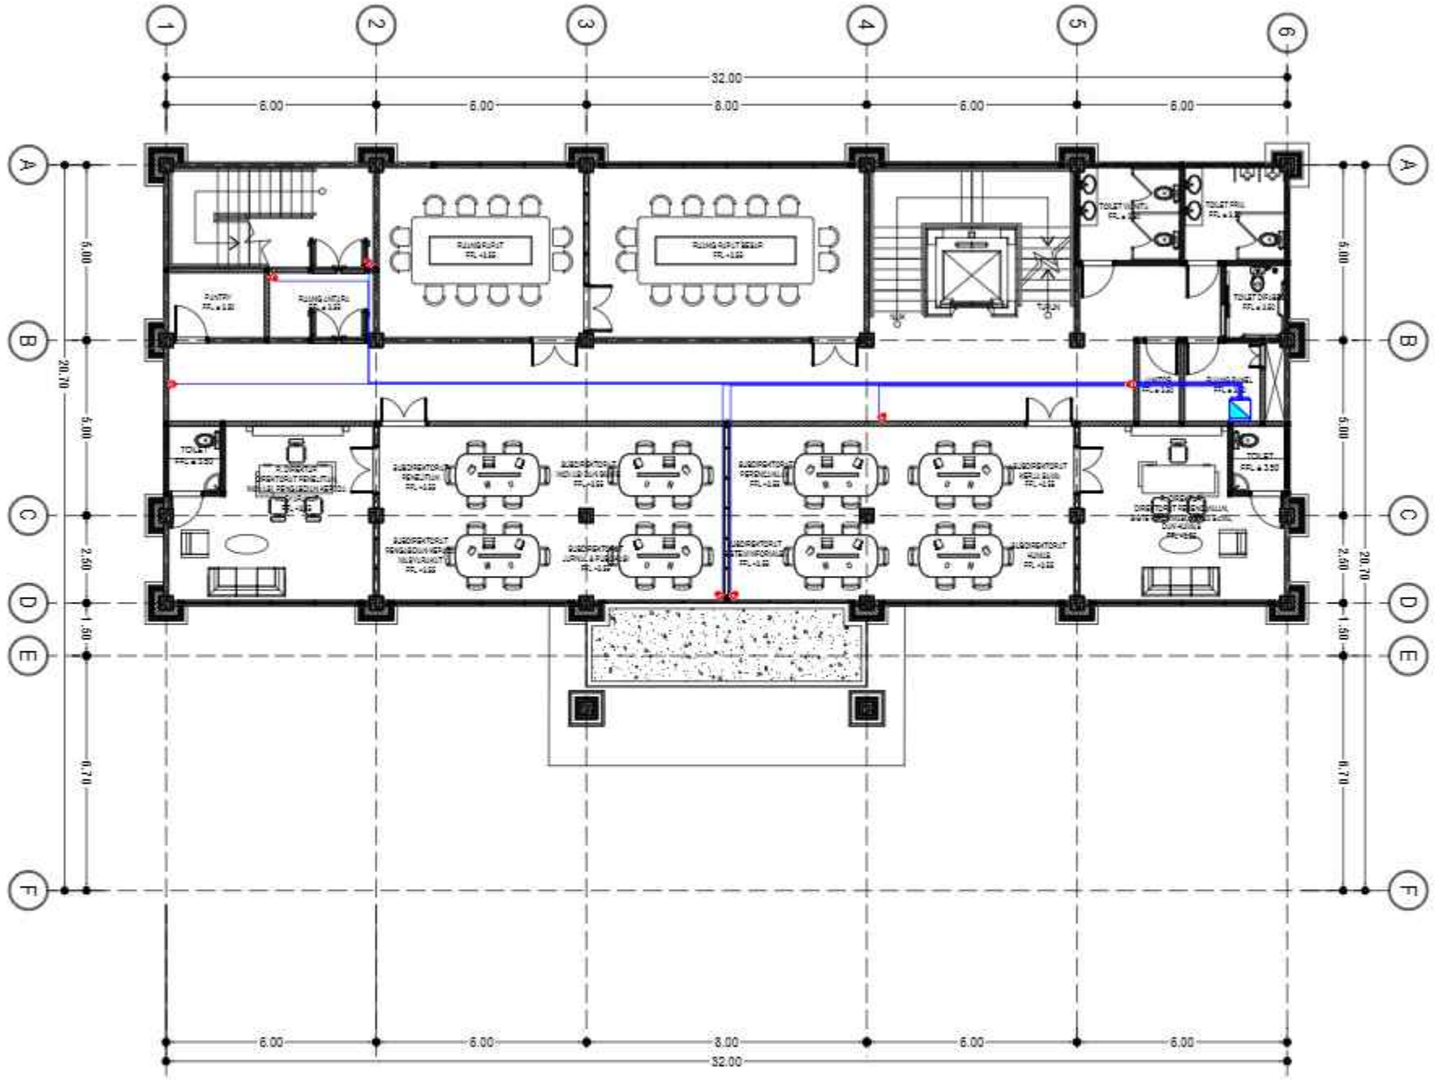

LEGEND :

SIMBOL	KETERANGAN
	IP CCTV INDOOR, TIPE DOME
	RAK ICT
	KABEL UTP CAT 6 + HIC

INST. CCTV LT 2

SKALA 1 : 200

KEMENTERIAN PENDIDIKAN DAN KEBUDAYAAN
UNIVERSITAS PENDIDIKAN GANESHA
Jalan Udayana No.11, Banjasari, Kec. Buleleng, Kab. Buleleng, Bali 81116

PEKERJAAN :
PERENCANAAN PEMBANGUNAN GEDUNG DIREKTORAT TAHUN ANGGARAN 2025

LOKASI :
KAMPUS UNIVERSITAS PENDIDIKAN GANESHA, JALAN UDAYANA-SINGARAJA

NO.	CATATAN	PARAF

DIPERIKSA OLEH :

NAMA	JABATAN	PARAF

DISETUJUI :
PEJABAT PEMBUAT KOMITMEN
UNIVERSITAS PENDIDIKAN GANESHA

MADE RESPAWAN, S.T., M.T.
NIP. 19791207 200801 1 008

MENGETAHUI :
KUASA PENGGUNA ANGGARAN

Prof. Dr. I WAYAN LASMAWAN, M.Pd
NIP. 19670221 199308 1 002

STAFF KONSULTAN

JABATAN	NAMA	PARAF
Team Leader	Ir. I Kadek Junierta, ST	
Ahli Teknik Bangunan Gedung	I Made Weda Wirawan, ST	
Ahli Estimasi Biaya	Luh Putu Rositheri, ST	
Ahli K3 Konstruksi	I Kadek Dwijantara Cahyadi, ST	
Operator CAD/ Juru Gambar	Ni Luh Putu Karina Septari, S. Ars	


NAMA GAMBAR : INST. CCTV LT 2

SKALA : 1 : 200

KODE	NO. GAMBAR	NO. LEMBAR

Konsultan Perencana
PT. TATA RANCANA HIJAU

Ir. I Gusti Agung Adi Wiraguna, ST., M. Ars
Direktur

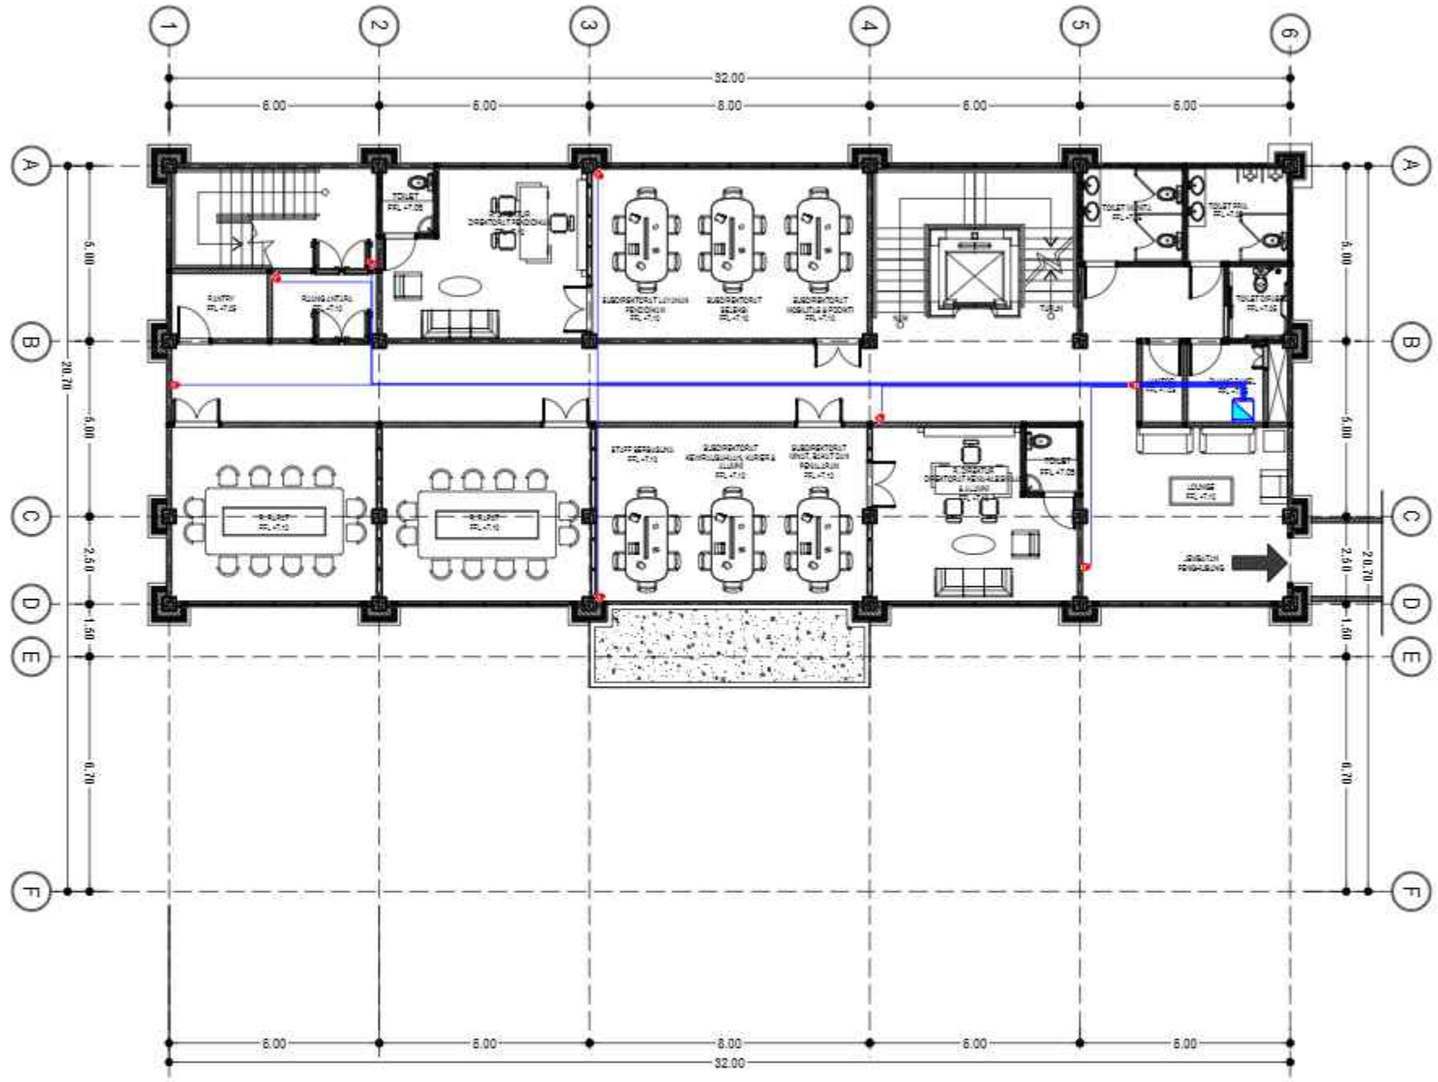

LEGEND :

SIMBOL	KETERANGAN
	IP CCTV INDOOR, TIPE DOME
	RAK ICT
	KABEL UTP CAT 6 + HIC

INST. CCTV LT 3

SKALA 1 : 200

KEMENTERIAN PENDIDIKAN DAN KEBUDAYAAN
UNIVERSITAS PENDIDIKAN GANESHA
Jalan Udayana No.11, Banjasari, Kec. Buleleng, Kab. Buleleng, Bali 81116

PEKERJAAN :
PERENCANAAN PEMBANGUNAN GEDUNG DIREKTORAT TAHUN ANGGARAN 2025

LOKASI :
KAMPUS UNIVERSITAS PENDIDIKAN GANESHA, JALAN UDAYANA-SINGARAJA

NO.	CATATAN	PARAF

DIPERIKSA OLEH :

NAMA	JABATAN	PARAF

DISETUJUI :
PEJABAT PEMBUAT KOMITMEN
UNIVERSITAS PENDIDIKAN GANESHA

MADE RESPAWAN, S.T.,M.T.
NIP. 19791207 200801 1 008

MENGETAHUI :
KUASA PENGGUNA ANGGARAN

Prof. Dr. I WAYAN LASMAWAN, M.Pd
NIP. 19670221 199308 1 002

STAFF KONSULTAN

JABATAN	NAMA	PARAF
Team Leader	Ir. I Kadek Junierta, ST	
Ahli Teknik Bangunan Gedung	I Made Weda Wirawan, ST	
Ahli Estimasi Biaya	Luh Putu Rosiheri, ST	
Ahli K3 Konstruksi	I Kadek Dwijantara Cahyadi, ST	
Operator CAD/ Juru Gambar	Ni Luh Putu Karina Septeri, S. Ars	


NAMA GAMBAR : INST. CCTV LT 3

SKALA : 1 : 200

KODE	NO. GAMBAR	NO. LEMBAR

Konsultan Perencana
PT. TATA RANCANA HIJAU

Ir. I Gusti Agung Adi Wiraguna, ST., M. Ars
Direktur

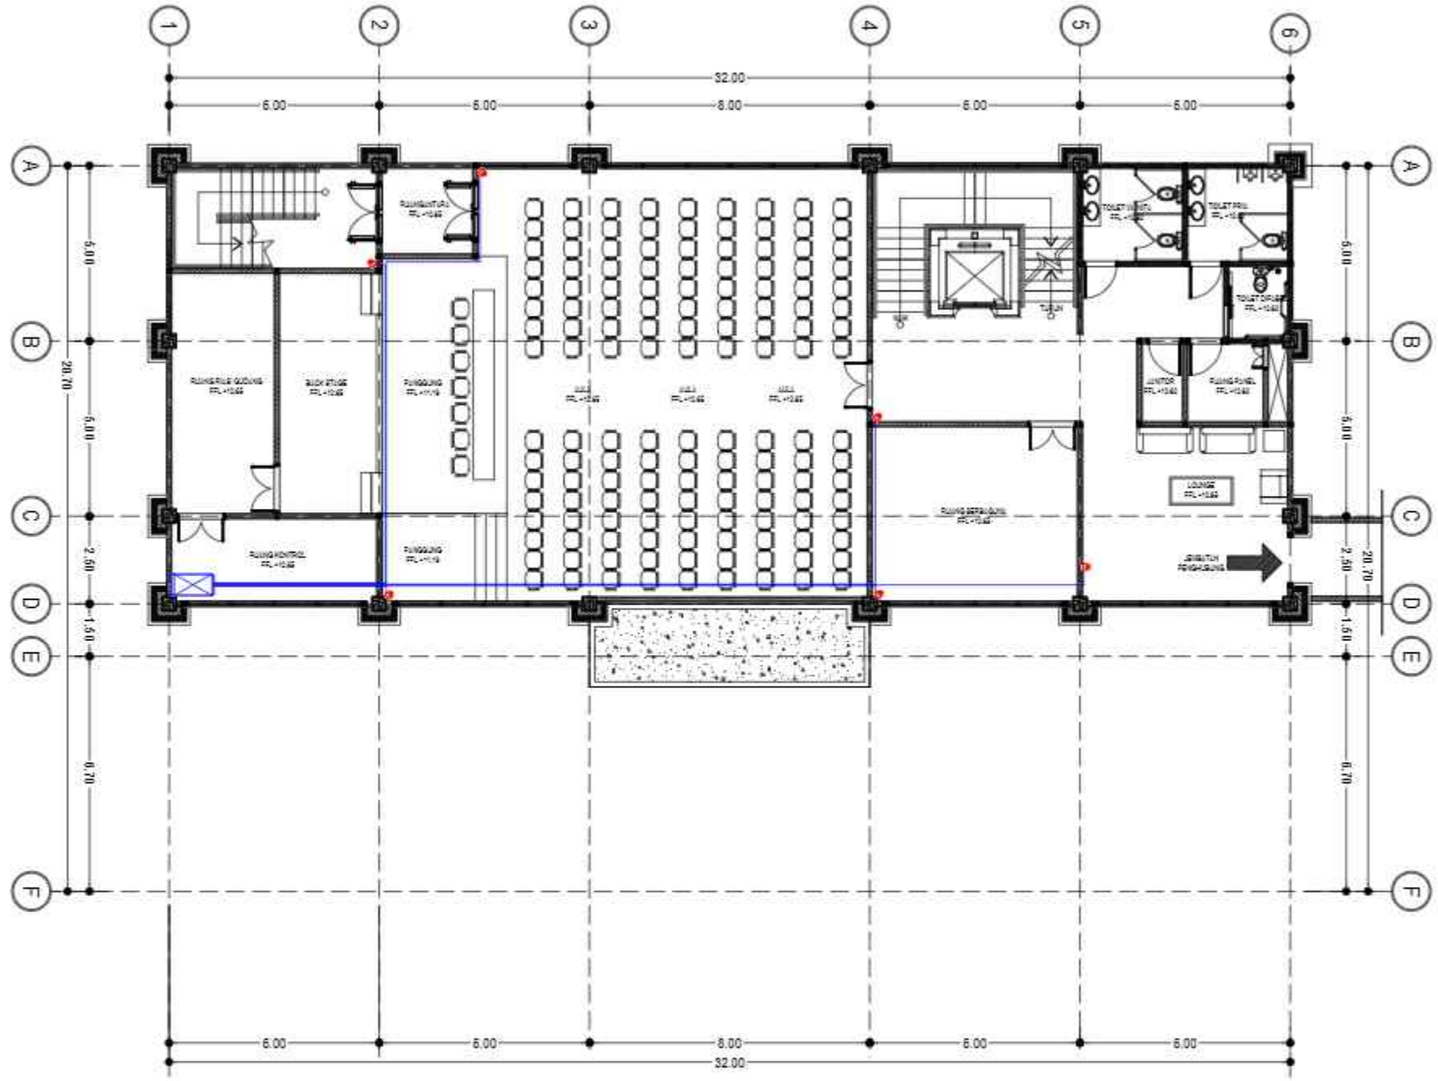

LEGEND :

SIMBOL	KETERANGAN
	IP CCTV INDOOR, TIPE DOME
	RAK SERVER ICT
	KABEL UTP CAT 6 + HIC

INST. CCTV LT 4

SKALA 1 : 200

KEMENTERIAN PENDIDIKAN DAN KEBUDAYAAN
UNIVERSITAS PENDIDIKAN GANESHA
Jalan Udayana No.11, Banjasari, Kec. Buleleng, Kab. Buleleng, Bali 81116

PEKERJAAN :
PERENCANAAN PEMBANGUNAN GEDUNG DIREKTORAT TAHUN ANGGARAN 2025

LOKASI :
KAMPUS UNIVERSITAS PENDIDIKAN GANESHA, JALAN UDAYANA-SINGARAJA

NO.	CATATAN	PARAF

DIPERIKSA OLEH :

NAMA	JABATAN	PARAF

DISETUJUI :
PEJABAT PEMBUAT KOMITMEN
UNIVERSITAS PENDIDIKAN GANESHA

MADE RESPAWAN, S.T., M.T.
NIP. 19791207 200801 1 008

MENGETAHUI :
KUASA PENGGUNA ANGGARAN

Prof. Dr. I WAYAN LASMAWAN, M.Pd
NIP. 19670221 199308 1 002

STAFF KONSULTAN

JABATAN	NAMA	PARAF
Team Leader	Ir. I Kadek Junierta, ST	
Ahli Teknik Bangunan Gedung	I Made Wede Wirawan, ST	
Ahli Estimasi Biaya	Luh Putu Rositani, ST	
Ahli K3 Konstruksi	I Kadek Dwijantara Cahyadi, ST	
Operator CAD/ Juru Gambar	Ni Luh Putu Karina Septari, S. Ars	


NAMA GAMBAR : INST. CCTV LT 4

SKALA : 1 : 200

KODE	NO. GAMBAR	NO. LEMBAR

Konsultan Perencana
PT. TATA RANCANA HIJAU

Ir. I Gusti Agung Adi Wiraguna, ST., M. Ars
Direktur

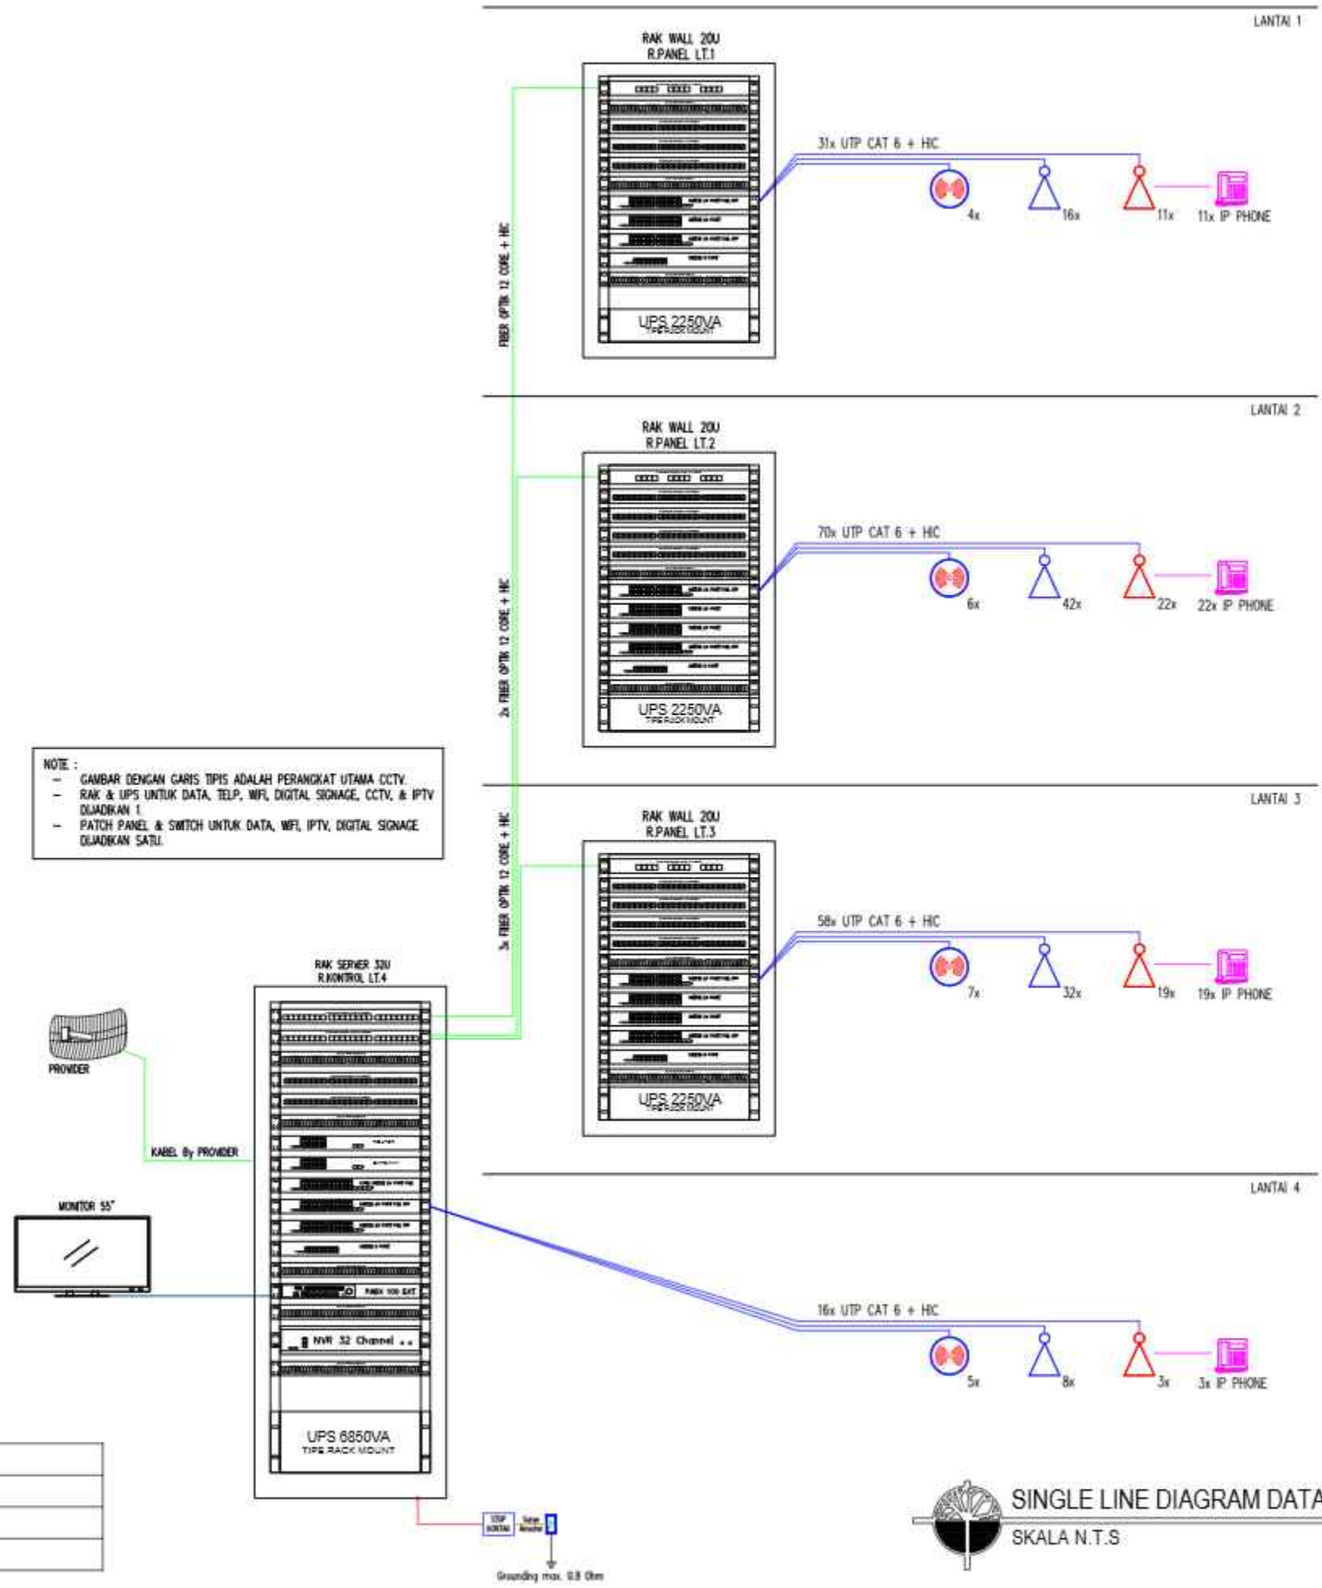

NOTE :
- GAMBAR DENGAN GARIS TIPIS ADALAH PERANGKAT UTAMA CCTV.
- RAK & UPS UNTUK DATA, TELP, WIFI, DIGITAL SIGNAGE, CCTV, & IPTV DIJADIKAN 1.
- PATCH PANEL & SWITCH UNTUK DATA, WIFI, IPTV, DIGITAL SIGNAGE DIJADIKAN SATU.

LEGEND :

SIMBOL	KETERANGAN
	CEILING ACCESSPOINT
	OUTLET DATA + IP PHONE
	OUTLET DATA

SINGLE LINE DIAGRAM DATA, TELP & ACCESSPOINT

SKALA N.T.S

KEMENTERIAN PENDIDIKAN DAN KEBUDAYAAN
UNIVERSITAS PENDIDIKAN GANESHA
Jalan Udayana No.11, Banjasari, Kec. Buleleng, Kab. Buleleng, Bali 81116

PEKERJAAN :
PERENCANAAN PEMBANGUNAN GEDUNG DIREKTORAT TAHUN ANGGARAN 2025

LOKASI :
KAMPUS UNIVERSITAS PENDIDIKAN GANESHA, JALAN UDAYANA-SINGARAJA

NO.	CATATAN	PARAF

DIPERIKSA OLEH :

NAMA	JABATAN	PARAF

DISETUJUI :
PEJABAT PEMBUAT KOMITMEN
UNIVERSITAS PENDIDIKAN GANESHA

MADE RESPAWAN, S.T.,M.T.
NIP. 19791207 200801 1 008

MENGETAHUI :
KUASA PENGGUNA ANGGARAN

Prof. Dr. I WAYAN LASMAWAN, M.Pd
NIP. 19670221 199308 1 002

STAFF KONSULTAN

JABATAN	NAMA	PARAF
Team Leader	Ir. I Kadek Junieta, ST	
Ahli Teknik Bangunan Gedung	I Made Weda Wirawan, ST	
Ahli Estimasi Biaya	Luh Putu Rosiani, ST	
Ahli K3 Konstruksi	I Kadek Dwijantara Cahyadi, ST	
Operator CAD/ Juru Gambar	Ni Luh Putu Karina Septari, S. Ars	


NAMA GAMBAR :
SINGLE LINE DIAGRAM DATA, TELP & ACCESSPOINT

SKALA : N.T.S

KODE	NO. GAMBAR	NO. LEMBAR

Konsultan Perencana
PT. TATA RANCANA HIJAU

Ir. I Gusti Agung Adi Wiraguna, ST., M. Ars
Direktur

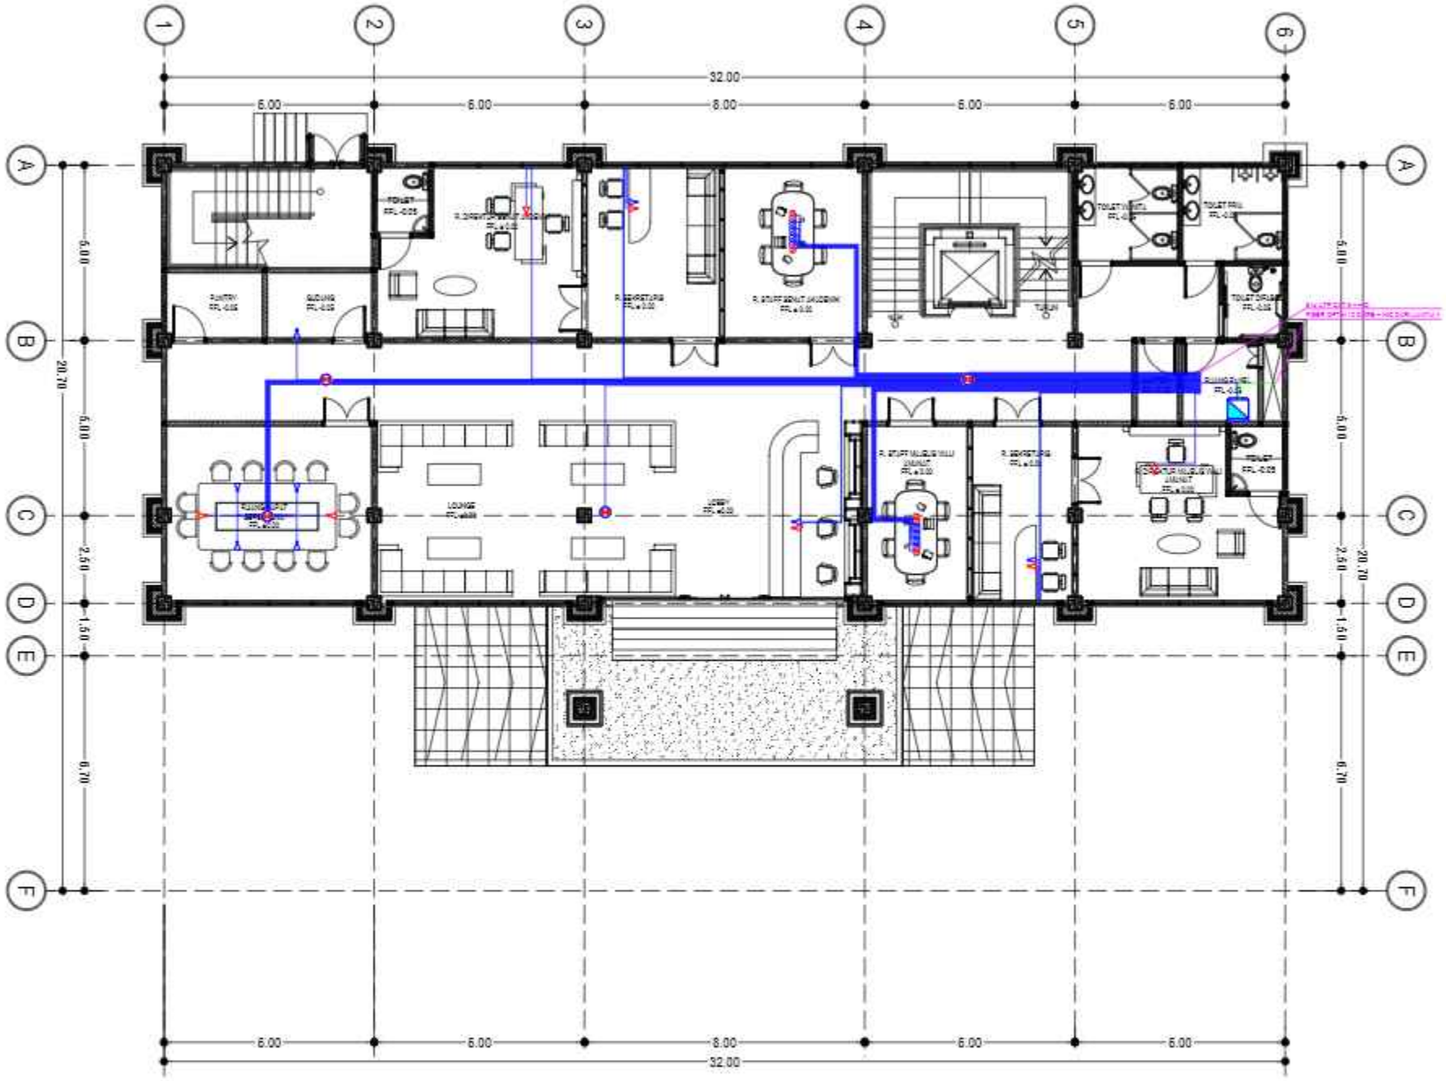

LEGEND :

SIMBOL	KETERANGAN
	CEILING ACCESSPOINT
	OUTLET DATA + IP PHONE
	OUTLET DATA
	RAK ICT
	KABEL UTP CAT 6 + HIC
	KABEL FIBER OPTIK 12 CORE + HIC

INST. DATA, TELP & ACCESSPOINT LT 1

SKALA 1 : 200

KEMENTERIAN PENDIDIKAN DAN KEBUDAYAAN
UNIVERSITAS PENDIDIKAN GANESHA
Jalan Udayana No.11, Banjasari, Kec. Buleleng, Kab. Buleleng, Bali 81116

PEKERJAAN :
PERENCANAAN PEMBANGUNAN GEDUNG DIREKTORAT TAHUN ANGGARAN 2025

LOKASI :
KAMPUS UNIVERSITAS PENDIDIKAN GANESHA, JALAN UDAYANA-SINGARAJA

NO.	CATATAN	PARAF

DIPERIKSA OLEH :

NAMA	JABATAN	PARAF

DISETUJUI :
PEJABAT PEMBUAT KOMITMEN
UNIVERSITAS PENDIDIKAN GANESHA

MADE RESPAWAN, S.T., M.T.
NIP. 19791207 200801 1 008

MENGETAHUI :
KUASA PENGGUNA ANGGARAN

Prof. Dr. I WAYAN LASMAWAN, M.Pd
NIP. 19670221 199308 1 002

STAFF KONSULTAN

JABATAN	NAMA	PARAF
Team Leader	Ir. I Kadek Junierta, ST	
Ahli Teknik Bangunan Gedung	I Made Weda Wirawan, ST	
Ahli Estimasi Biaya	Lun Putu Rosihani, ST	
Ahli K3 Konstruksi	I Kadek Dwijantara Cahyadi, ST	
Operator CAD/ Juru Gambar	Ni Luh Putu Karina Septari, S. Ars	


NAMA GAMBAR : INST. DATA, TELP & ACCESS POINT LT 1

SKALA : 1 : 200

KODE	NO. GAMBAR	NO. LEMBAR

Konsultan Perencana
PT. TATA RANCANA HIJAU

Ir. I Gusti Agung Adi Wiraguna, ST., M. Ars
Direktur

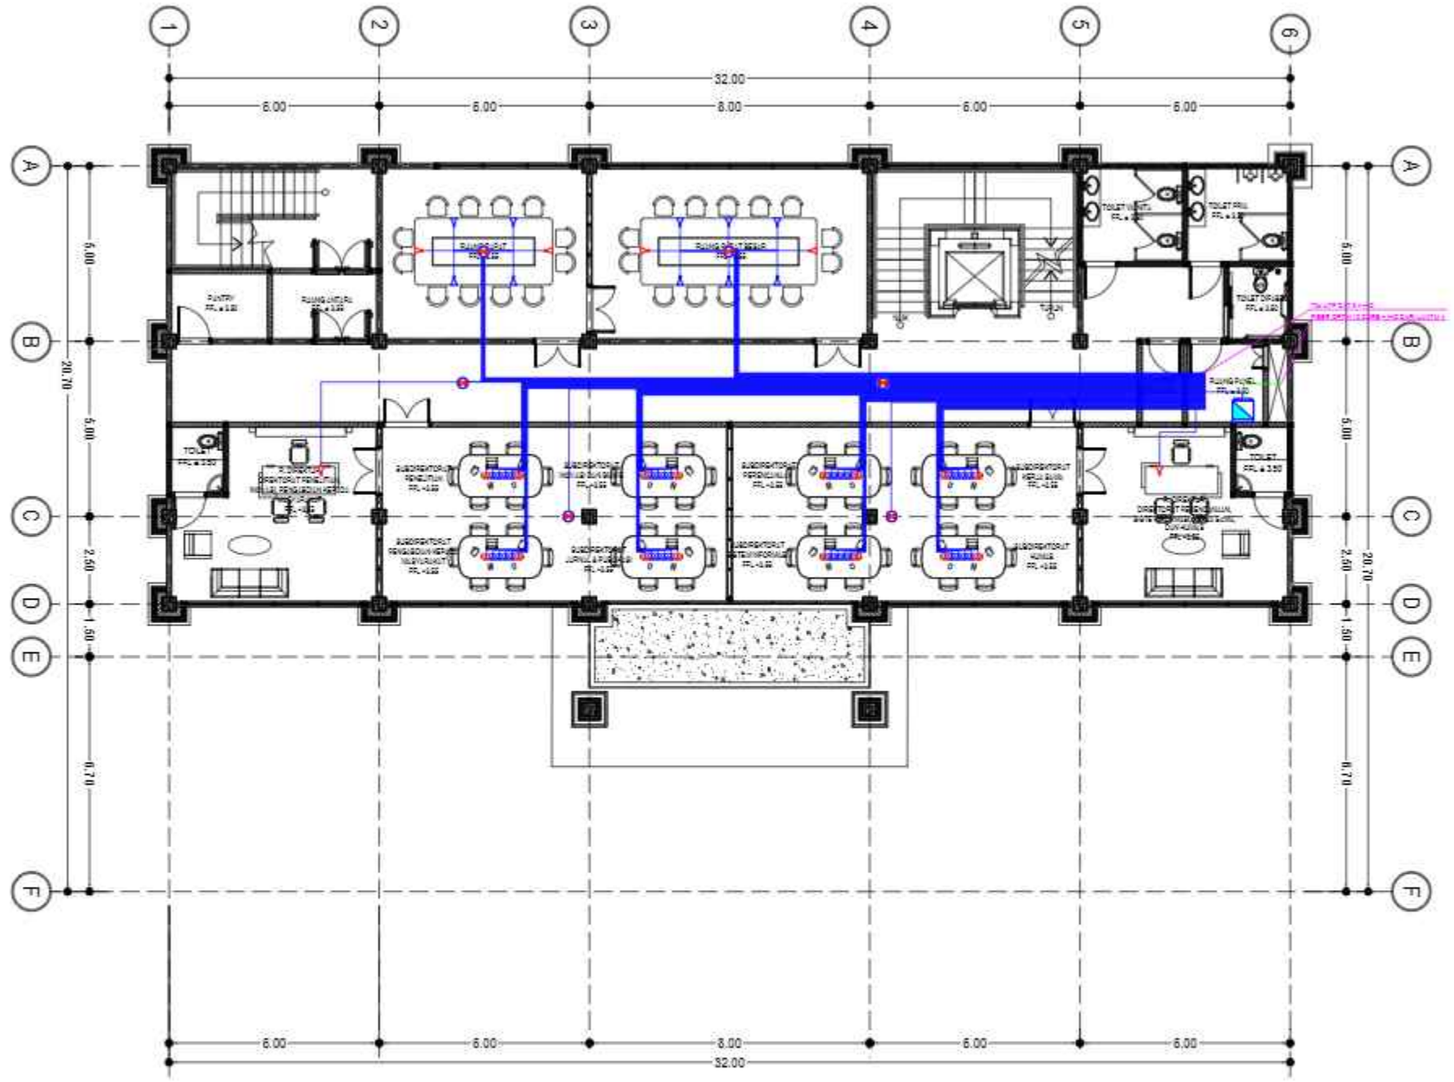

LEGEND :

SIMBOL	KETERANGAN
	CEILING ACCESSPOINT
	OUTLET DATA + IP PHONE
	OUTLET DATA
	RAK ICT
	KABEL UTP CAT 6 + HIC
	KABEL FIBER OPTIK 12 CORE + HIC

INST. DATA, TELP & ACCESSPOINT LT 2

SKALA 1 : 200

KEMENTERIAN PENDIDIKAN DAN KEBUDAYAAN
UNIVERSITAS PENDIDIKAN GANESHA
Jalan Udayana No.11, Banjasari, Kec. Buleleng, Kab. Buleleng, Bali 81116

PEKERJAAN :
PERENCANAAN PEMBANGUNAN GEDUNG DIREKTORAT TAHUN ANGGARAN 2025

LOKASI :
KAMPUS UNIVERSITAS PENDIDIKAN GANESHA, JALAN UDAYANA-SINGARAJA

NO.	CATATAN	PARAF

DIPERIKSA OLEH :

NAMA	JABATAN	PARAF

DISETUJUI :
PEJABAT PEMBUAT KOMITMEN
UNIVERSITAS PENDIDIKAN GANESHA

MADE RESPAWAN, S.T., M.T.
NIP. 19791207 200801 1 008

MENGETAHUI :
KUASA PENGGUNA ANGGARAN

Prof. Dr. I WAYAN LASMAWAN, M.Pd
NIP. 19670221 199308 1 002

STAFF KONSULTAN

JABATAN	NAMA	PARAF
Team Leader	Ir. I Kadek Junierta, ST	
Ahli Teknik Bangunan Gedung	I Made Weda Wirawan, ST	
Ahli Estimasi Biaya	Luh Putu Rositheri, ST	
Ahli K3 Konstruksi	I Kadek Dwijantara Cahyadi, ST	
Operator CAD/ Juru Gambar	Ni Luh Putu Karina Septari, S. Ars	


NAMA GAMBAR : INST. DATA, TELP & ACCESS POINT LT 2

SKALA : 1 : 200

KODE	NO. GAMBAR	NO. LEMBAR

Konsultan Perencana
PT. TATA RANCANA HIJAU

Ir. I Gusti Agung Adi Wiraguna, ST., M. Ars
Direktur

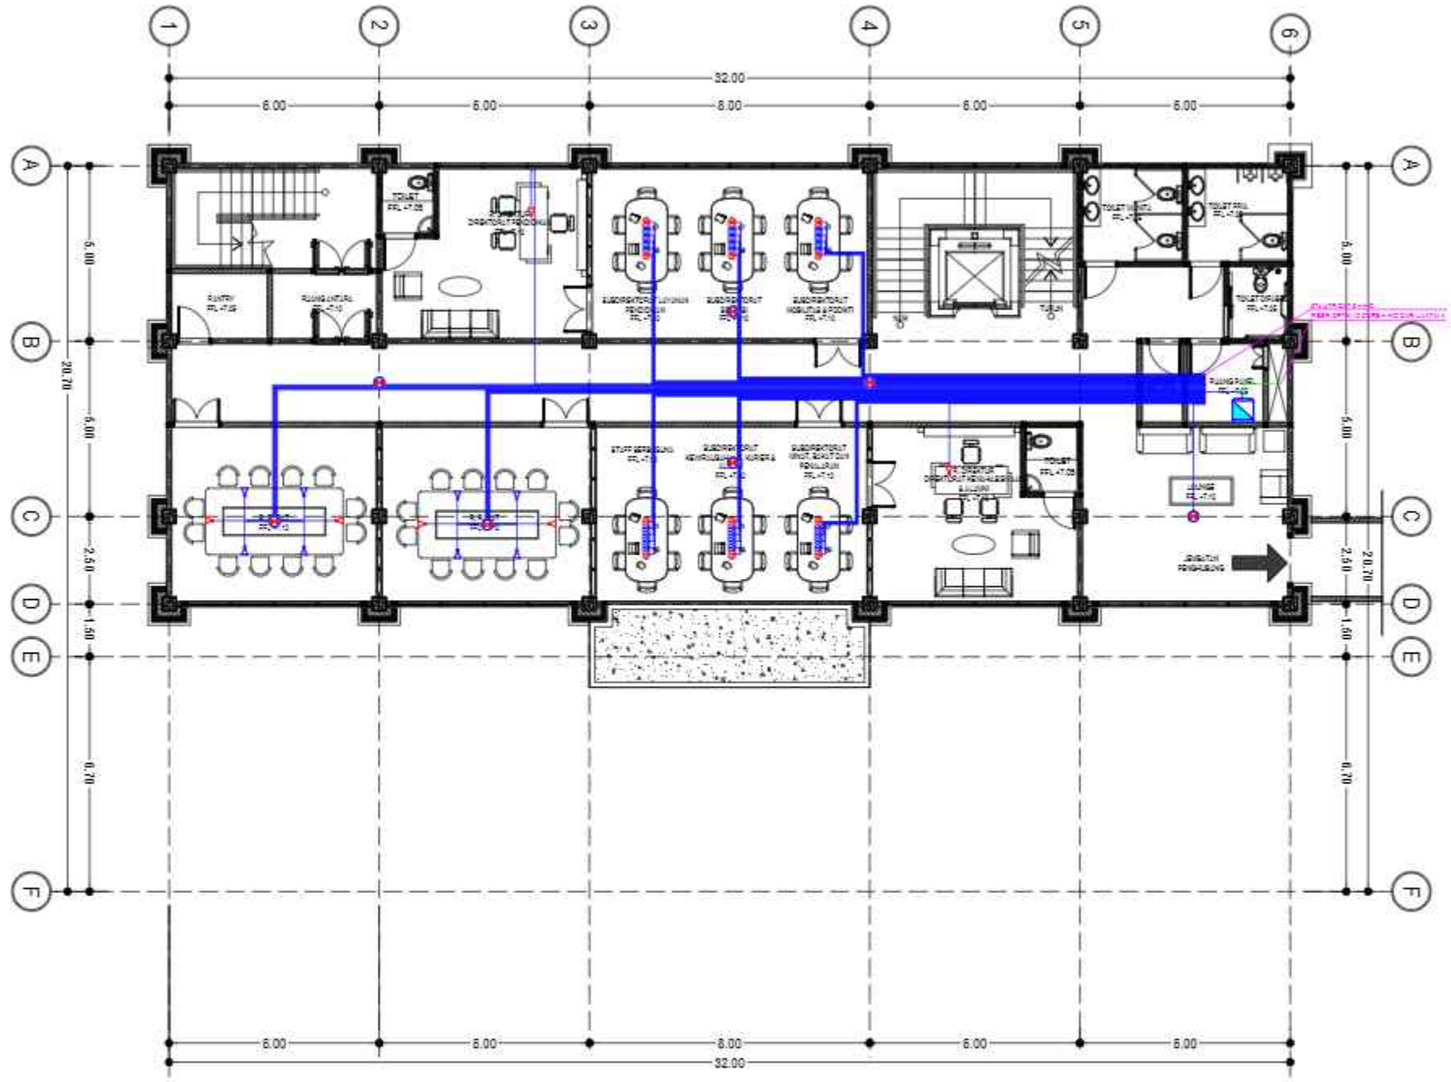

LEGEND :

SIMBOL	KETERANGAN
	CEILING ACCESSPOINT
	OUTLET DATA + IP PHONE
	OUTLET DATA
	RAK ICT
	KABEL UTP CAT 6 + HIC
	KABEL FIBER OPTIK 12 CORE + HIC

INST. DATA, TELP & ACCESSPOINT LT 3

SKALA 1 : 200

KEMENTERIAN PENDIDIKAN DAN KEBUDAYAAN
UNIVERSITAS PENDIDIKAN GANESHA
Jalan Udayana No.11, Banjasari, Kec. Buleleng, Kab. Buleleng, Bali 81116

PEKERJAAN :
PERENCANAAN PEMBANGUNAN GEDUNG DIREKTORAT TAHUN ANGGARAN 2025

LOKASI :
KAMPUS UNIVERSITAS PENDIDIKAN GANESHA, JALAN UDAYANA-SINGARAJA

NO.	CATATAN	PARAF

DIPERIKSA OLEH :

NAMA	JABATAN	PARAF

DISETUJUI :
PEJABAT PEMBUAT KOMITMEN
UNIVERSITAS PENDIDIKAN GANESHA

MADE RESPAWAN, S.T.,M.T.
NIP. 19791207 200801 1 008

MENGETAHUI :
KUASA PENGGUNA ANGGARAN

Prof. Dr. I WAYAN LASMAWAN, M.Pd
NIP. 19670221 199308 1 002

STAFF KONSULTAN

JABATAN	NAMA	PARAF
Team Leader	Ir. I Kadek Junierta, ST	
Ahli Teknik Bangunan Gedung	I Made Weda Wirawan, ST	
Ahli Estimasi Biaya	Luh Putu Rosheri, ST	
Ahli K3 Konstruksi	I Kadek Dwijantara Cahyadi, ST	
Operator CAD/ Juru Gambar	Ni Luh Putu Karina Septeri, S. Ars	


NAMA GAMBAR : INST. DATA, TELP & ACCESS POINT LT 3

SKALA : 1 : 200

KODE	NO. GAMBAR	NO. LEMBAR

Konsultan Perencana
PT. TATA RANCANA HIJAU

Ir. I Gusti Agung Adi Wiraguna, ST., M. Ars
Direktur

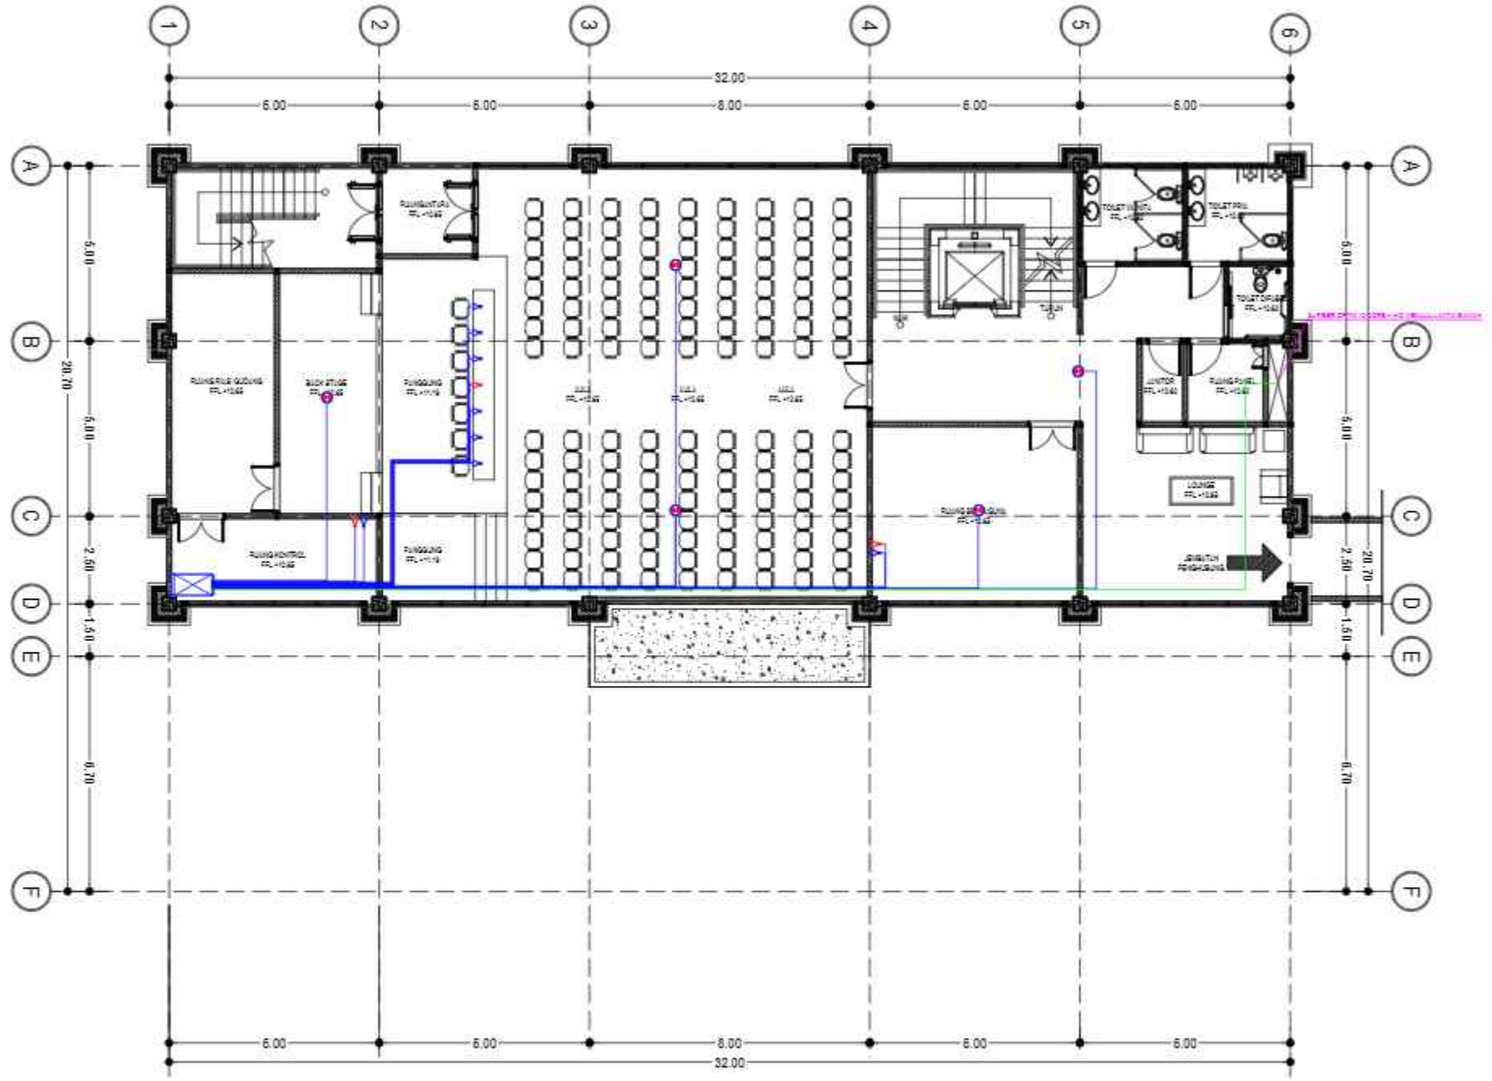

LEGEND :

SIMBOL	KETERANGAN
	CEILING ACCESSPOINT
	OUTLET DATA + IP PHONE
	OUTLET DATA
	RAK SERVER ICT
	KABEL UTP CAT 6 + HIC
	KABEL FIBER OPTIK 12 CORE + HIC

INST. DATA, TELP & ACCESSPOINT LT 4

SKALA 1 : 200

KEMENTERIAN PENDIDIKAN DAN KEBUDAYAAN
UNIVERSITAS PENDIDIKAN GANESHA
Jalan Udayana No.11, Banjasari, Kec. Buleleng, Kab. Buleleng, Bali 81116

PEKERJAAN :
PERENCANAAN PEMBANGUNAN GEDUNG DIREKTORAT TAHUN ANGGARAN 2025

LOKASI :
KAMPUS UNIVERSITAS PENDIDIKAN GANESHA, JALAN UDAYANA-SINGARAJA

NO.	CATATAN	PARAF

DIPERIKSA OLEH :

NAMA	JABATAN	PARAF

DISETUJUI :
PEJABAT PEMBUAT KOMITMEN
UNIVERSITAS PENDIDIKAN GANESHA

MADE RESPAWAN, S.T., M.T.
NIP. 19791207 200801 1 008

MENGETAHUI :
KUASA PENGGUNA ANGGARAN

Prof. Dr. I WAYAN LASMAWAN, M.Pd
NIP. 19670221 199308 1 002

STAFF KONSULTAN

JABATAN	NAMA	PARAF
Team Leader	Ir. I Kadek Junierta, ST	
Ahli Teknik Bangunan Gedung	I Made Weda Wirawan, ST	
Ahli Estimasi Biaya	Luh Putu Rositani, ST	
Ahli K3 Konstruksi	I Kadek Dwijantara Cahyadi, ST	
Operator CAD/ Juru Gambar	Ni Luh Putu Karina Septari, S. Ars	


NAMA GAMBAR : INST. DATA, TELP & ACCESS POINT LT 4

SKALA : 1 : 200

KODE	NO. GAMBAR	NO. LEMBAR

Konsultan Perencana
PT. TATA RANCANA HIJAU

Ir. I Gusti Agung Adi Wiraguna, ST., M. Ars
Direktur

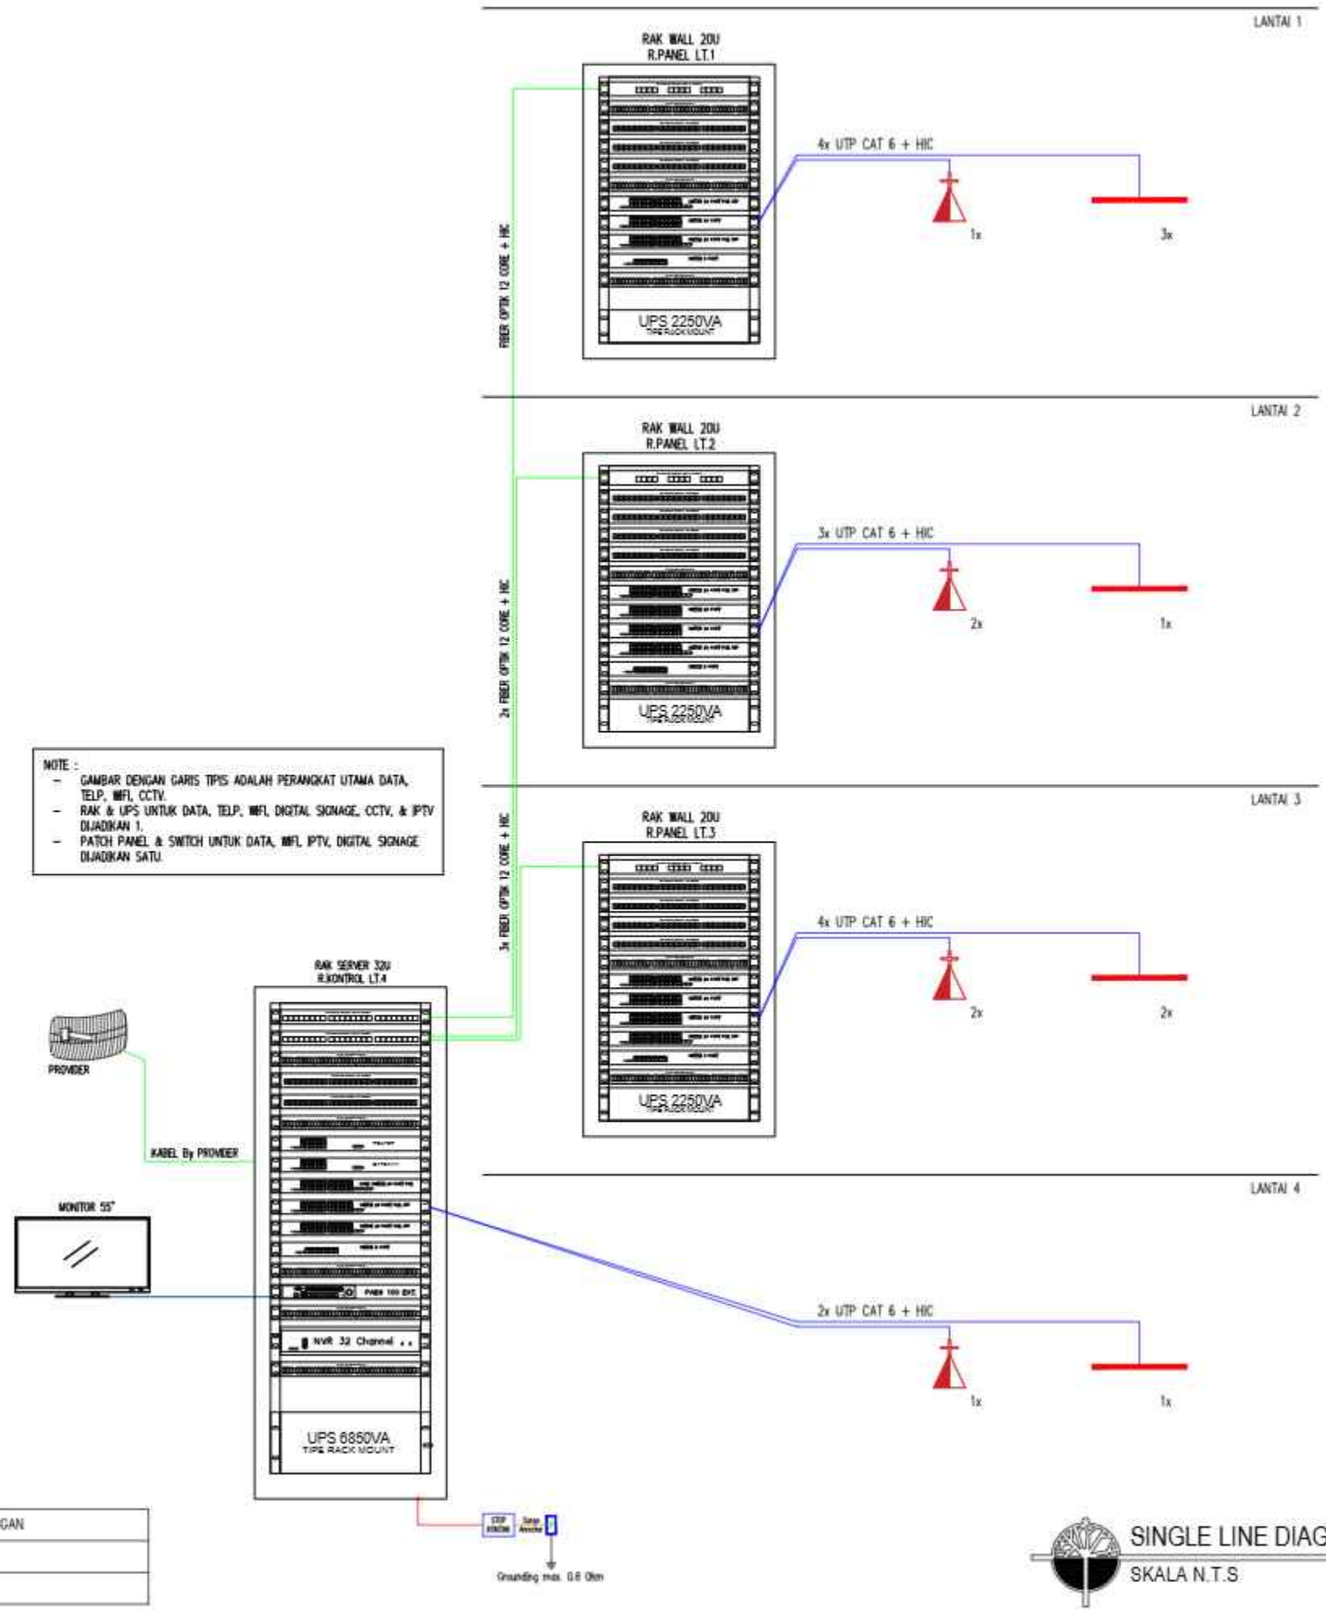

NOTE :
- GAMBAR DENGAN GARIS TIPIS ADALAH PERANGKAT UTAMA DATA, TELP, WIFI, CCTV.
- RAK & UPS UNTUK DATA, TELP, WIFI, DIGITAL SIGNAGE, CCTV, & IPTV DIJADIKAN 1.
- PATCH PANEL & SWITCH UNTUK DATA, WIFI, IPTV, DIGITAL SIGNAGE DIJADIKAN SATU.

LEGEND :

SIMBOL	KETERANGAN
—	DIGITAL SIGNAGE
▲	OUTLET IPTV

SINGLE LINE DIAGRAM IPTV & DIGITAL SIGNAGE
SKALA N.T.S

KEMENTERIAN PENDIDIKAN DAN KEBUDAYAAN
UNIVERSITAS PENDIDIKAN GANESHA
Jalan Udayana No.11, Banjasari, Kec. Buleleng, Kab. Buleleng, Bali 81116

PEKERJAAN :
PERENCANAAN PEMBANGUNAN GEDUNG DIREKTORAT TAHUN ANGGARAN 2025

LOKASI :
KAMPUS UNIVERSITAS PENDIDIKAN GANESHA, JALAN UDAYANA-SINGARAJA

NO.	CATATAN	PARAF

DIPERIKSA OLEH :

NAMA	JABATAN	PARAF

DISETUJUI :
PEJABAT PEMBUAT KOMITMEN
UNIVERSITAS PENDIDIKAN GANESHA

MADE RESPAWAN, S.T.,M.T.
NIP. 19791207 200801 1 008

MENGETAHUI :
KUASA PENGGUNA ANGGARAN

Prof. Dr. I WAYAN LASMAWAN, M.Pd
NIP. 19670221 199308 1 002

STAFF KONSULTAN

JABATAN	NAMA	PARAF
Team Leader	Ir. I Kadek Junierta, ST	
Ahli Teknik Bangunan Gedung	I Made Wede Wirawan, ST	
Ahli Estimasi Biaya	Luh Putu Rositari, ST	
Ahli K3 Konstruksi	I Kadek Dwijantara Cahyadi, ST	
Operator CAD/ Juru Gambar	Ni Luh Putu Karina Sepitari, S. Ars	


NAMA GAMBAR : SINGLE LINE DIAGRAM IPTV & DIGITAL SIGNAGE

SKALA : N.T.S

KODE	NO. GAMBAR	NO. LEMBAR

Konsultan Perencana
PT. TATA RANCANA HIJAU

Ir. I Gusti Agung Adi Wiraguna, ST., M. Ars
Direktur

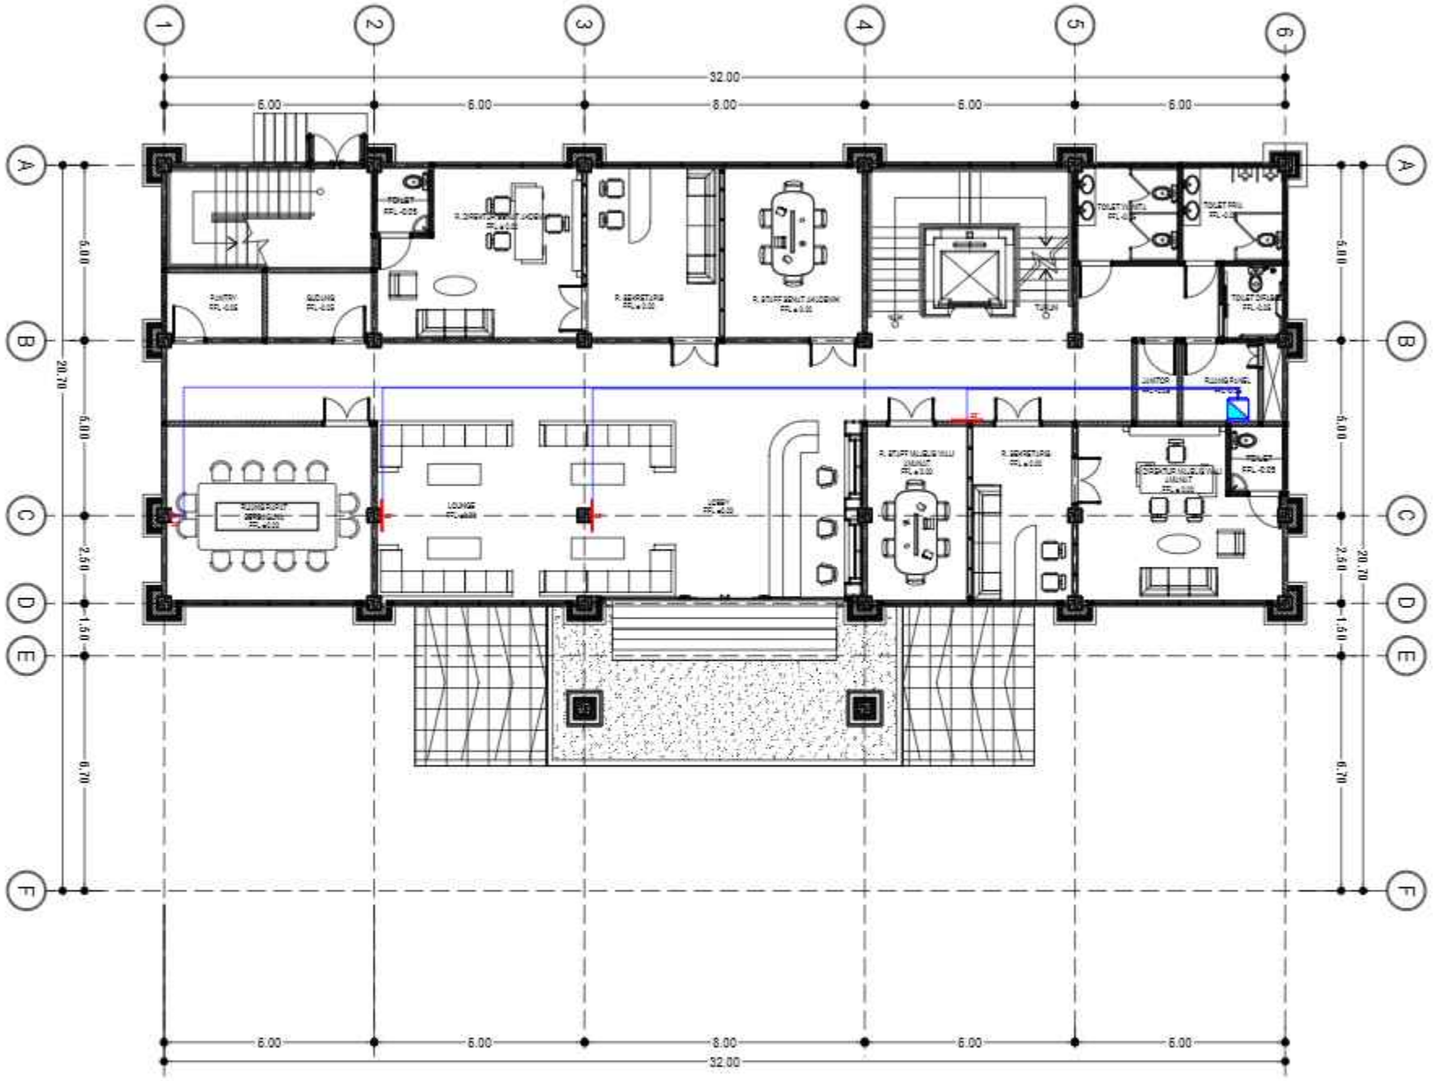

LEGEND :

SIMBOL	KETERANGAN
	DIGITAL SIGNAGE
	OUTLET IPTV
	RAK ICT
	KABEL UTP CAT 6 + HIC

INST. IPTV & DIGITAL SIGNAGE LT 1

SKALA 1 : 200

KEMENTERIAN PENDIDIKAN DAN KEBUDAYAAN
UNIVERSITAS PENDIDIKAN GANESHA
Jalan Udayana No.11, Banjasari, Kec. Buleleng, Kab. Buleleng, Bali 81116

PEKERJAAN :
PERENCANAAN PEMBANGUNAN GEDUNG DIREKTORAT TAHUN ANGGARAN 2025

LOKASI :
KAMPUS UNIVERSITAS PENDIDIKAN GANESHA, JALAN UDAYANA-SINGARAJA

NO.	CATATAN	PARAF

DIPERIKSA OLEH :

NAMA	JABATAN	PARAF

DISETUJUI :
PEJABAT PEMBUAT KOMITMEN
UNIVERSITAS PENDIDIKAN GANESHA

MADE RESPAWAN, S.T., M.T.
NIP. 19791207 200801 1 008

MENGETAHUI :
KUASA PENGGUNA ANGGARAN

Prof. Dr. I WAYAN LASMAWAN, M.Pd
NIP. 19670221 199308 1 002

STAFF KONSULTAN

JABATAN	NAMA	PARAF
Team Leader	Ir. I Kadek Junierta, ST	
Ahli Teknik Bangunan Gedung	I Made Weda Wirawan, ST	
Ahli Estimasi Biaya	Luh Putu Rosihani, ST	
Ahli K3 Konstruksi	I Kadek Dwijantara Cahyadi, ST	
Operator CAD/ Juru Gambar	Ni Luh Putu Karina Septari, S. Ars	


NAMA GAMBAR : INST. IPTV & DIGITAL SIGNAGE LT 1

SKALA : 1 : 200

KODE	NO. GAMBAR	NO. LEMBAR

Konsultan Perencana
PT. TATA RANCANA HIJAU

Ir. I Gusti Agung Adi Wiraguna, ST., M. Ars
Direktur

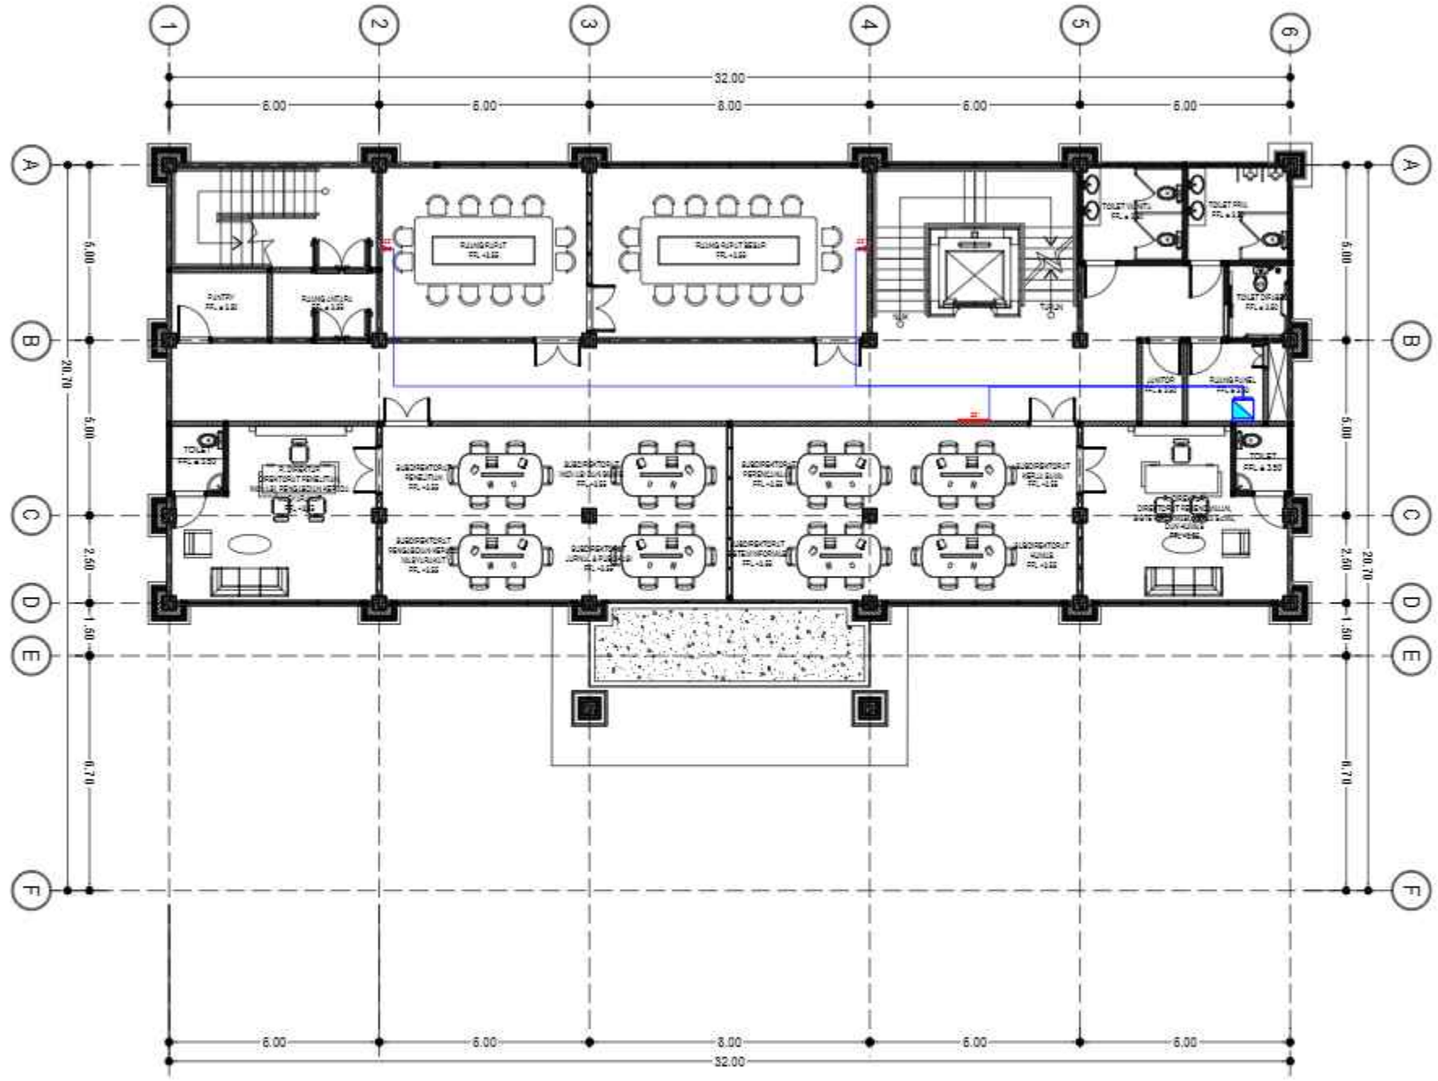

LEGEND :

SIMBOL	KETERANGAN
	DIGITAL SIGNAGE
	OUTLET IPTV
	RAK ICT
	KABEL UTP CAT 6 + HIC

INST. IPTV & DIGITAL SIGNAGE LT 2

SKALA 1 : 200

KEMENTERIAN PENDIDIKAN DAN KEBUDAYAAN
UNIVERSITAS PENDIDIKAN GANESHA
Jalan Udayana No.11, Banjasari, Kec. Buleleng, Kab. Buleleng, Bali 81116

PEKERJAAN :
PERENCANAAN PEMBANGUNAN GEDUNG DIREKTORAT TAHUN ANGGARAN 2025

LOKASI :
KAMPUS UNIVERSITAS PENDIDIKAN GANESHA, JALAN UDAYANA-SINGARAJA

NO.	CATATAN	PARAF

DIPERIKSA OLEH :

NAMA	JABATAN	PARAF

DISETUJUI :
PEJABAT PEMBUAT KOMITMEN
UNIVERSITAS PENDIDIKAN GANESHA

MADE RESPAWAN, S.T., M.T.
NIP. 19791207 200801 1 008

MENGETAHUI :
KUASA PENGGUNA ANGGARAN

Prof. Dr. I WAYAN LASMAWAN, M.Pd
NIP. 19670221 199308 1 002

STAFF KONSULTAN

JABATAN	NAMA	PARAF
Team Leader	Ir. I Kadek Junarta, ST	
Ahli Teknik Bangunan Gedung	I Made Weda Wirawan, ST	
Ahli Estimasi Biaya	Luh Putu Rositheri, ST	
Ahli K3 Konstruksi	I Kadek Dwijantara Cahyadi, ST	
Operator CAD/ Juru Gambar	Ni Luh Putu Karina Septari, S. Ars	


NAMA GAMBAR : INST. IPTV & DIGITAL SIGNAGE LT 2

SKALA : 1 : 200

KODE	NO. GAMBAR	NO. LEMBAR

Konsultan Perencana
PT. TATA RANCANA HIJAU

Ir. I Gusti Agung Adi Wiraguna, ST., M. Ars
Direktur

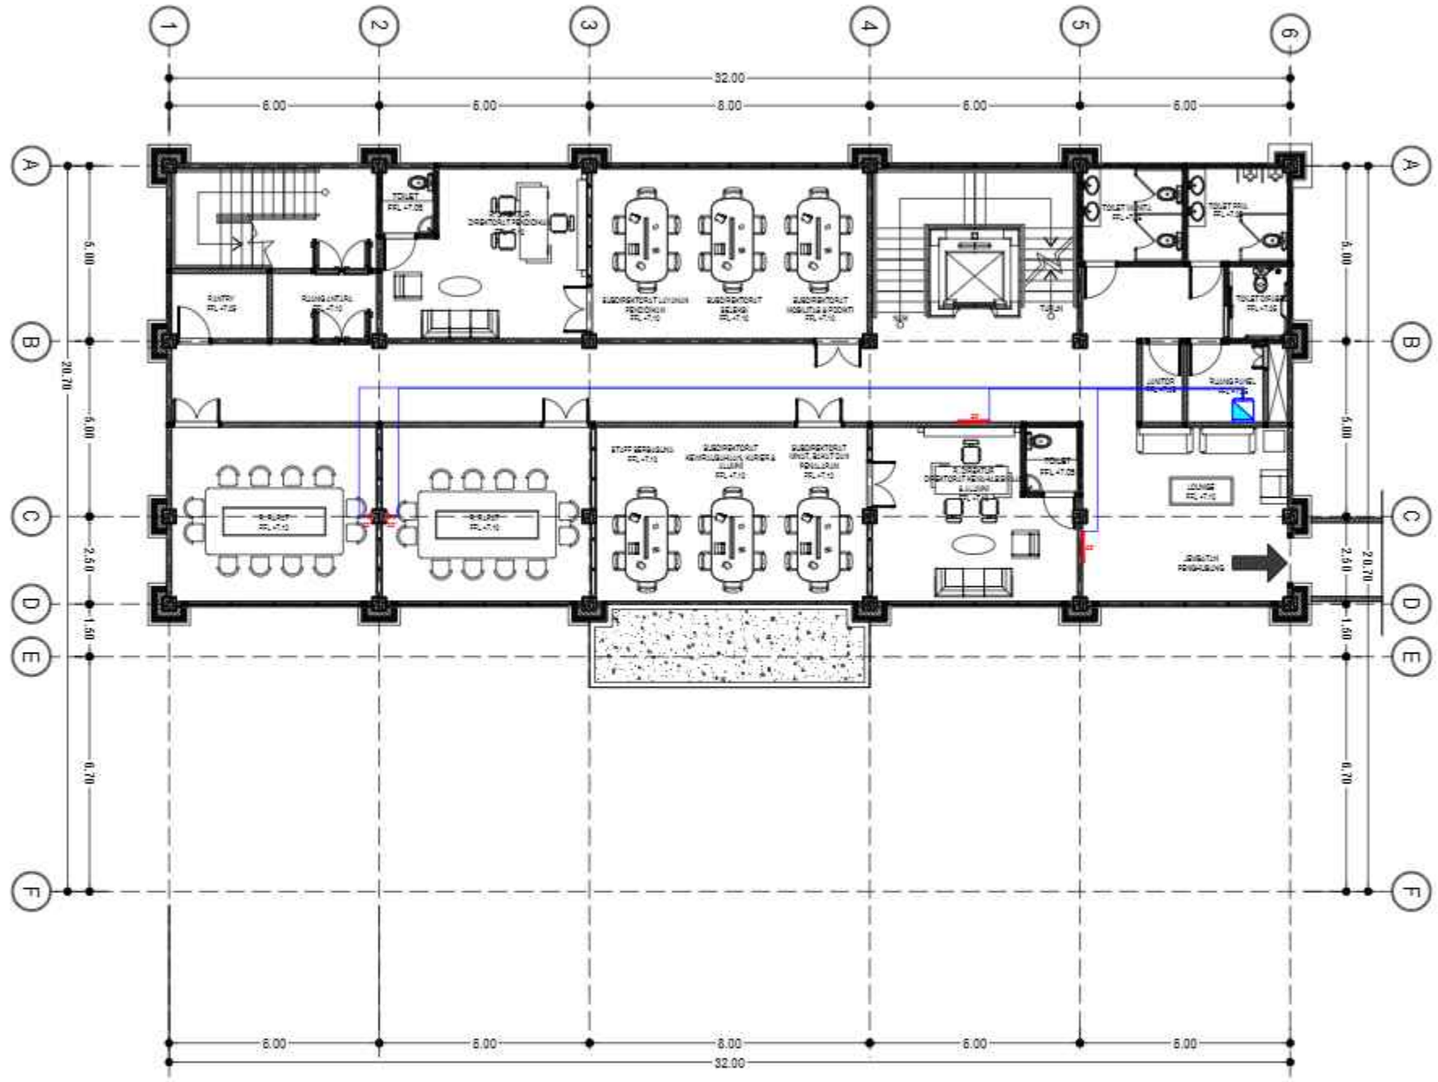

LEGEND :

SIMBOL	KETERANGAN
	DIGITAL SIGNAGE
	OUTLET IPTV
	RAK ICT
	KABEL UTP CAT 6 + HIC

INST. IPTV & DIGITAL SIGNAGE LT 3

SKALA 1 : 200

KEMENTERIAN PENDIDIKAN DAN KEBUDAYAAN
UNIVERSITAS PENDIDIKAN GANESHA
Jalan Udayana No.11, Banjasari, Kec. Buleleng, Kab. Buleleng, Bali 81116

PEKERJAAN :
PERENCANAAN PEMBANGUNAN GEDUNG DIREKTORAT TAHUN ANGGARAN 2025

LOKASI :
KAMPUS UNIVERSITAS PENDIDIKAN GANESHA, JALAN UDAYANA-SINGARAJA

NO.	CATATAN	PARAF

DIPERIKSA OLEH :

NAMA	JABATAN	PARAF

DISETUJUI :
PEJABAT PEMBUAT KOMITMEN
UNIVERSITAS PENDIDIKAN GANESHA

MADE RESPAWAN, S.T.,M.T.
NIP. 19791207 200801 1 008

MENGETAHUI :
KUASA PENGGUNA ANGGARAN

Prof. Dr. I WAYAN LASMAWAN, M.Pd
NIP. 19670221 199308 1 002

STAFF KONSULTAN

JABATAN	NAMA	PARAF
Team Leader	Ir. I Kadek Junierta, ST	
Ahli Teknik Bangunan Gedung	I Made Weda Wirawan, ST	
Ahli Estimasi Biaya	Luh Putu Rosheri, ST	
Ahli K3 Konstruksi	I Kadek Dwijantara Cahyadi, ST	
Operator CAD/ Juru Gambar	Ni Luh Putu Karina Septeri, S. Ars	


NAMA GAMBAR : INST. IPTV & DIGITAL SIGNAGE LT 3

SKALA : 1 : 200

KODE	NO. GAMBAR	NO. LEMBAR

Konsultan Perencana
PT. TATA RANCANA HIJAU

Ir. I Gusti Agung Adi Wiraguna, ST., M. Ars
Direktur

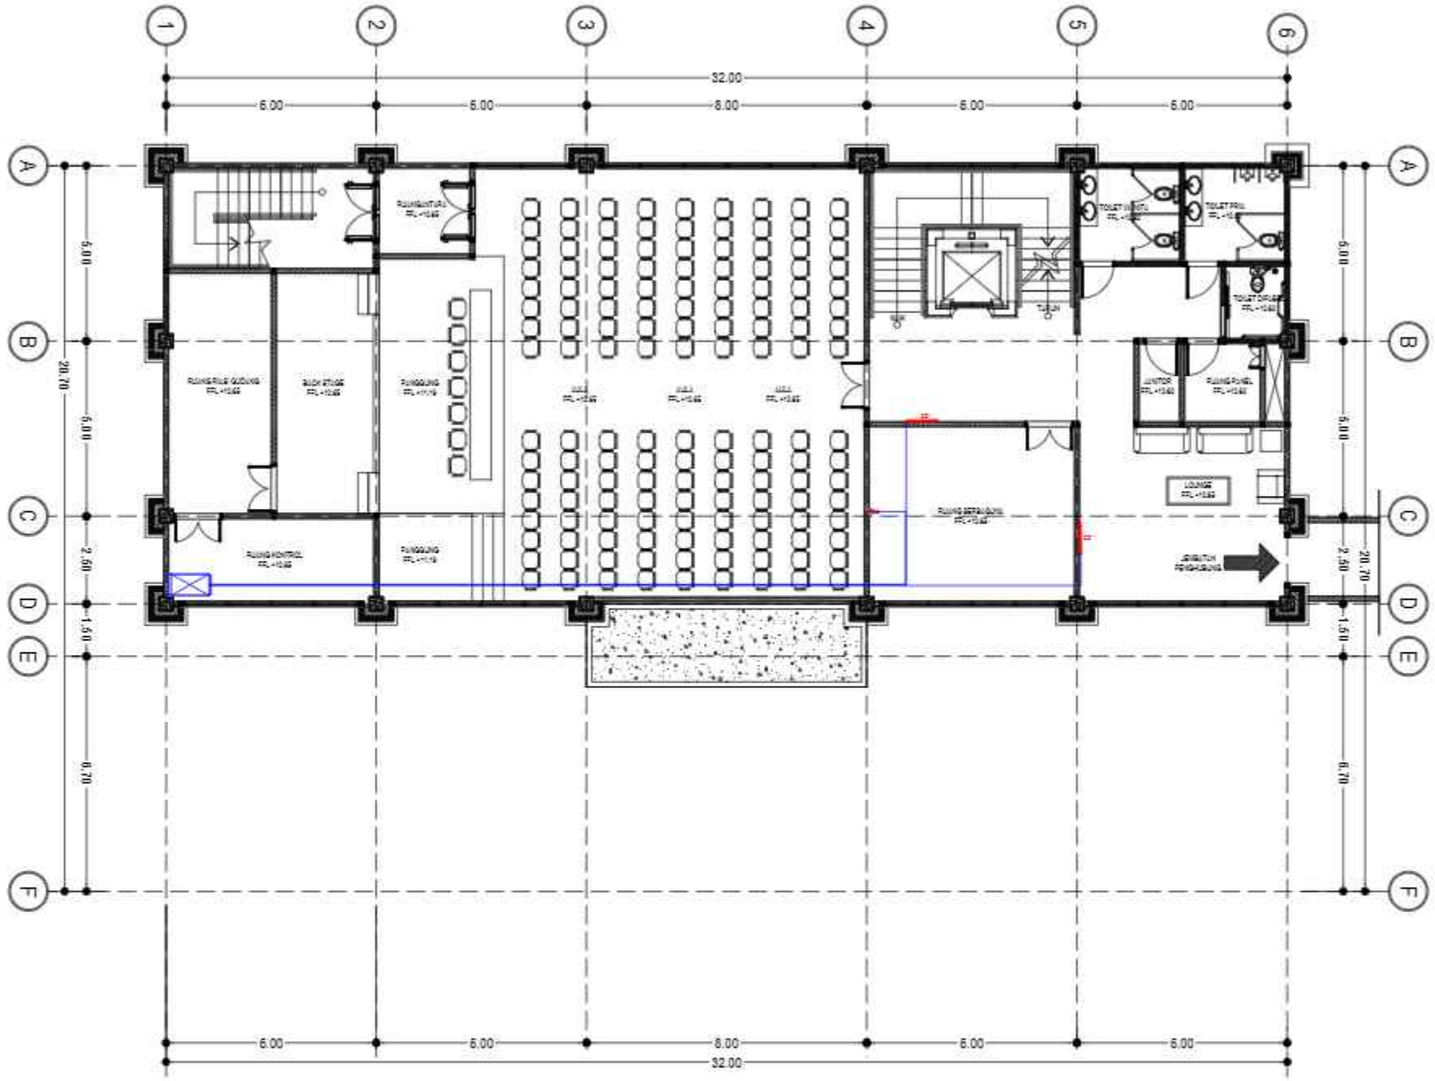

LEGEND :

SIMBOL	KETERANGAN
	DIGITAL SIGNAGE
	OUTLET IPTV
	RAK SERVER ICT
	KABEL UTP CAT 6 + HIC

INST. IPTV & DIGITAL SIGNAGE LT 4

SKALA 1 : 200

KEMENTERIAN PENDIDIKAN DAN KEBUDAYAAN
UNIVERSITAS PENDIDIKAN GANESHA
Jalan Udayana No.11, Banjasari, Kec. Buleleng, Kab. Buleleng, Bali 81116

PEKERJAAN :
PERENCANAAN PEMBANGUNAN GEDUNG DIREKTORAT TAHUN ANGGARAN 2025

LOKASI :
KAMPUS UNIVERSITAS PENDIDIKAN GANESHA, JALAN UDAYANA-SINGARAJA

NO.	CATATAN	PARAF

DIPERIKSA OLEH :

NAMA	JABATAN	PARAF

DISETUJUI :
PEJABAT PEMBUAT KOMITMEN
UNIVERSITAS PENDIDIKAN GANESHA

MADE RESPAWAN, S.T., M.T.
NIP. 19791207 200801 1 008

MENGETAHUI :
KUASA PENGGUNA ANGGARAN

Prof. Dr. I WAYAN LASMAWAN, M.Pd
NIP. 19670221 199308 1 002

STAFF KONSULTAN

JABATAN	NAMA	PARAF
Team Leader	Ir. I Kadek Junierta, ST	
Ahli Teknik Bangunan Gedung	I Made Wede Wirawan, ST	
Ahli Estimasi Biaya	Luh Putu Rositani, ST	
Ahli K3 Konstruksi	I Kadek Dwijantara Cahyadi, ST	
Operator CAD/ Juru Gambar	Ni Luh Putu Karina Septari, S. Ars	


NAMA GAMBAR : INST. IPTV & DIGITAL SIGNAGE LT 4

SKALA : 1 : 200

KODE	NO. GAMBAR	NO. LEMBAR

Konsultan Perencana
PT. TATA RANCANA HIJAU

Ir. I Gusti Agung Adi Wiraguna, ST., M. Ars
Direktur

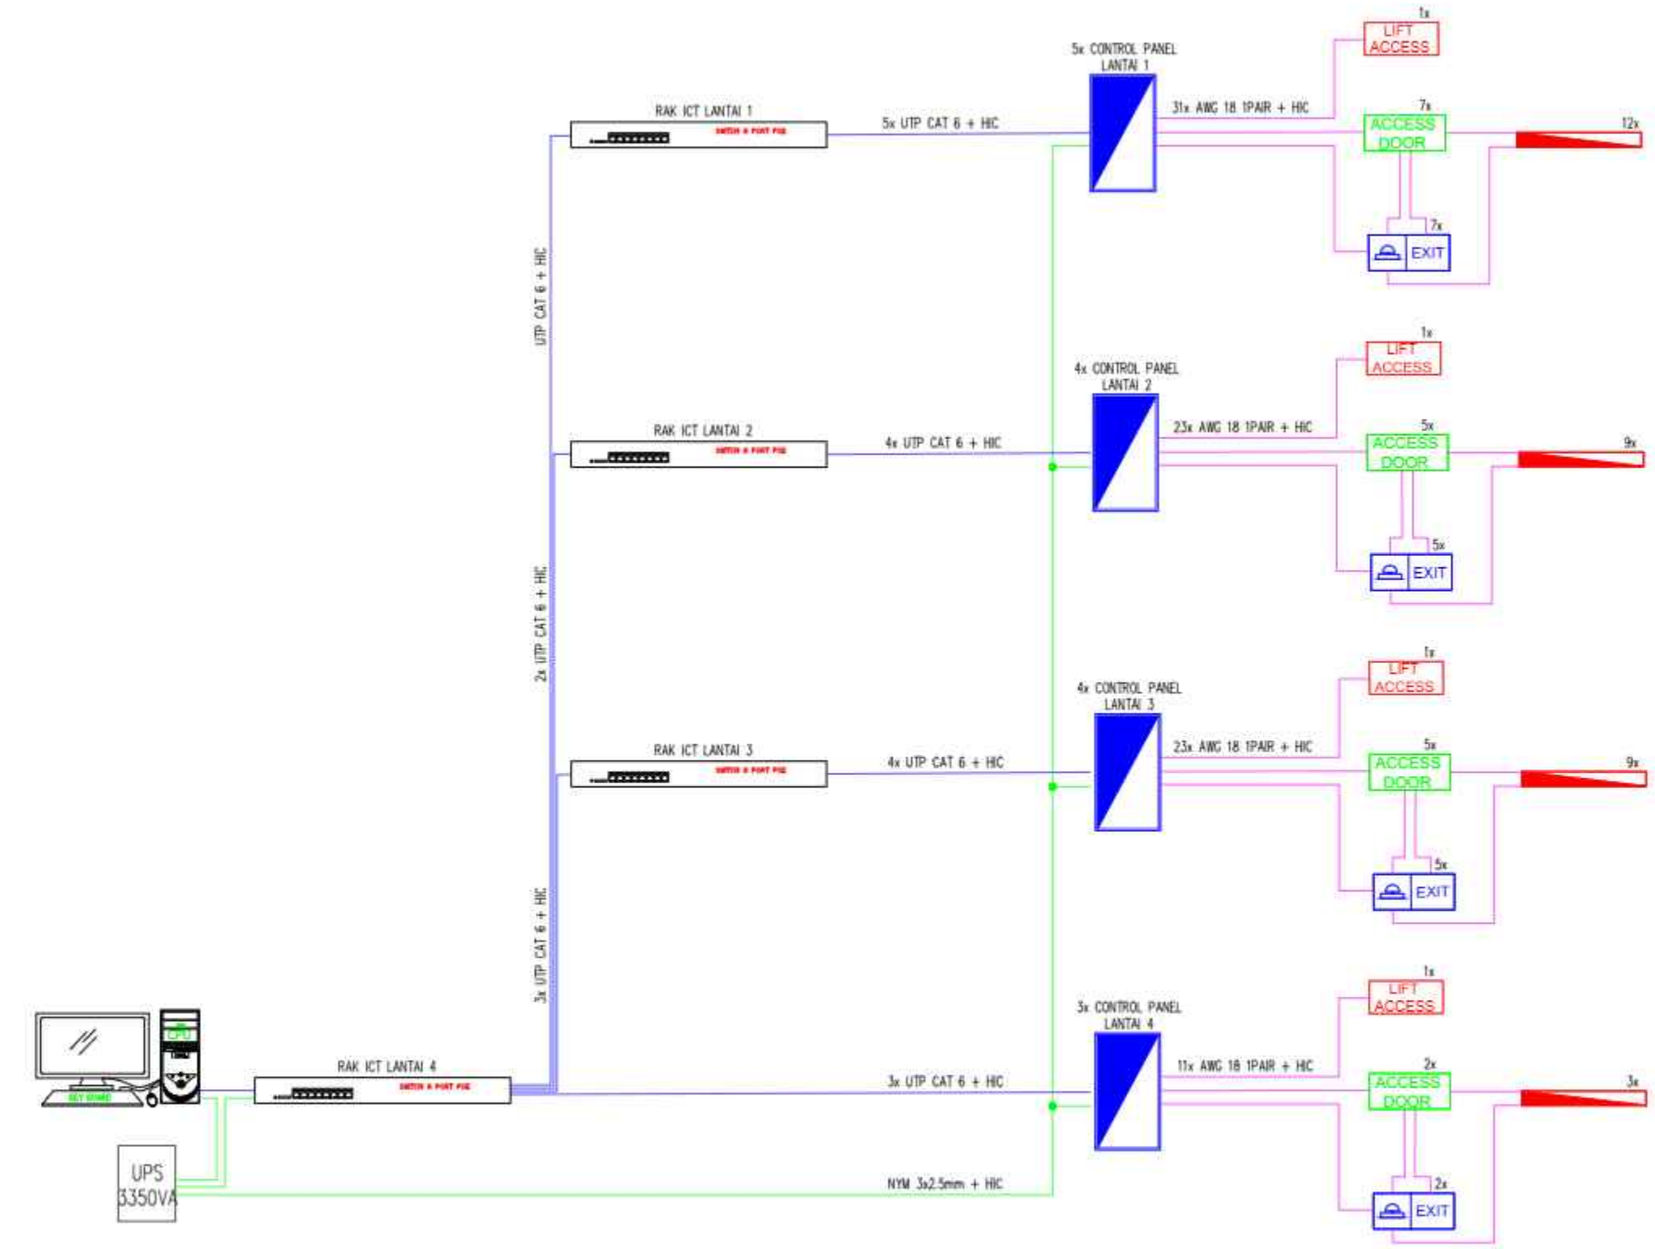

LEGEND :

SIMBOL	KETERANGAN
	LIFT ACCESS
	ACCESS DOOR
	MANUAL BREAK GLASS + EXIT BUTTON
	MAGNET LOCK

SINGLE LINE DIAGRAM ACCESS POINT

SKALA N.T.S

KEMENTERIAN PENDIDIKAN DAN KEBUDAYAAN
UNIVERSITAS PENDIDIKAN GANESHA
Jalan Udayana No.11, Banjasari, Kec. Buleleng, Kab. Buleleng, Bali 81116

PEKERJAAN :
PERENCANAAN PEMBANGUNAN GEDUNG DIREKTORAT TAHUN ANGGARAN 2025

LOKASI :
KAMPUS UNIVERSITAS PENDIDIKAN GANESHA, JALAN UDAYANA-SINGARAJA

NO.	CATATAN	PARAF

DIPERIKSA OLEH :

NAMA	JABATAN	PARAF

DISETUJUI :
PEJABAT PEMBUAT KOMITMEN
UNIVERSITAS PENDIDIKAN GANESHA

MADE RESPAWAN, S.T.,M.T.
NIP. 19791207 200801 1 008

MENGETAHUI :
KUASA PENGGUNA ANGGARAN

Prof. Dr. I WAYAN LASMAWAN, M.Pd
NIP. 19670221 199308 1 002

STAFF KONSULTAN

JABATAN	NAMA	PARAF
Team Leader	Ir. I Kadek Junieta, ST	
Ahli Teknik Bangunan Gedung	I Made Wede Wirawan, ST	
Ahli Estimasi Biaya	Luh Putu Rositani, ST	
Ahli K3 Konstruksi	I Kadek Dwiantara Cahyadi, ST	
Operator CAD/ Juru Gambar	Ni Luh Putu Karina Septiari, S. Ars	


NAMA GAMBAR : SINGLE LINE DIAGRAM ACCESS POINT

SKALA : N.T.S

KODE	NO. GAMBAR	NO. LEMBAR

Konsultan Perencana
PT. TATA RANCANA HIJAU

Ir. I Gusti Agung Adi Wiraguna, ST., M. Ars
Direktur

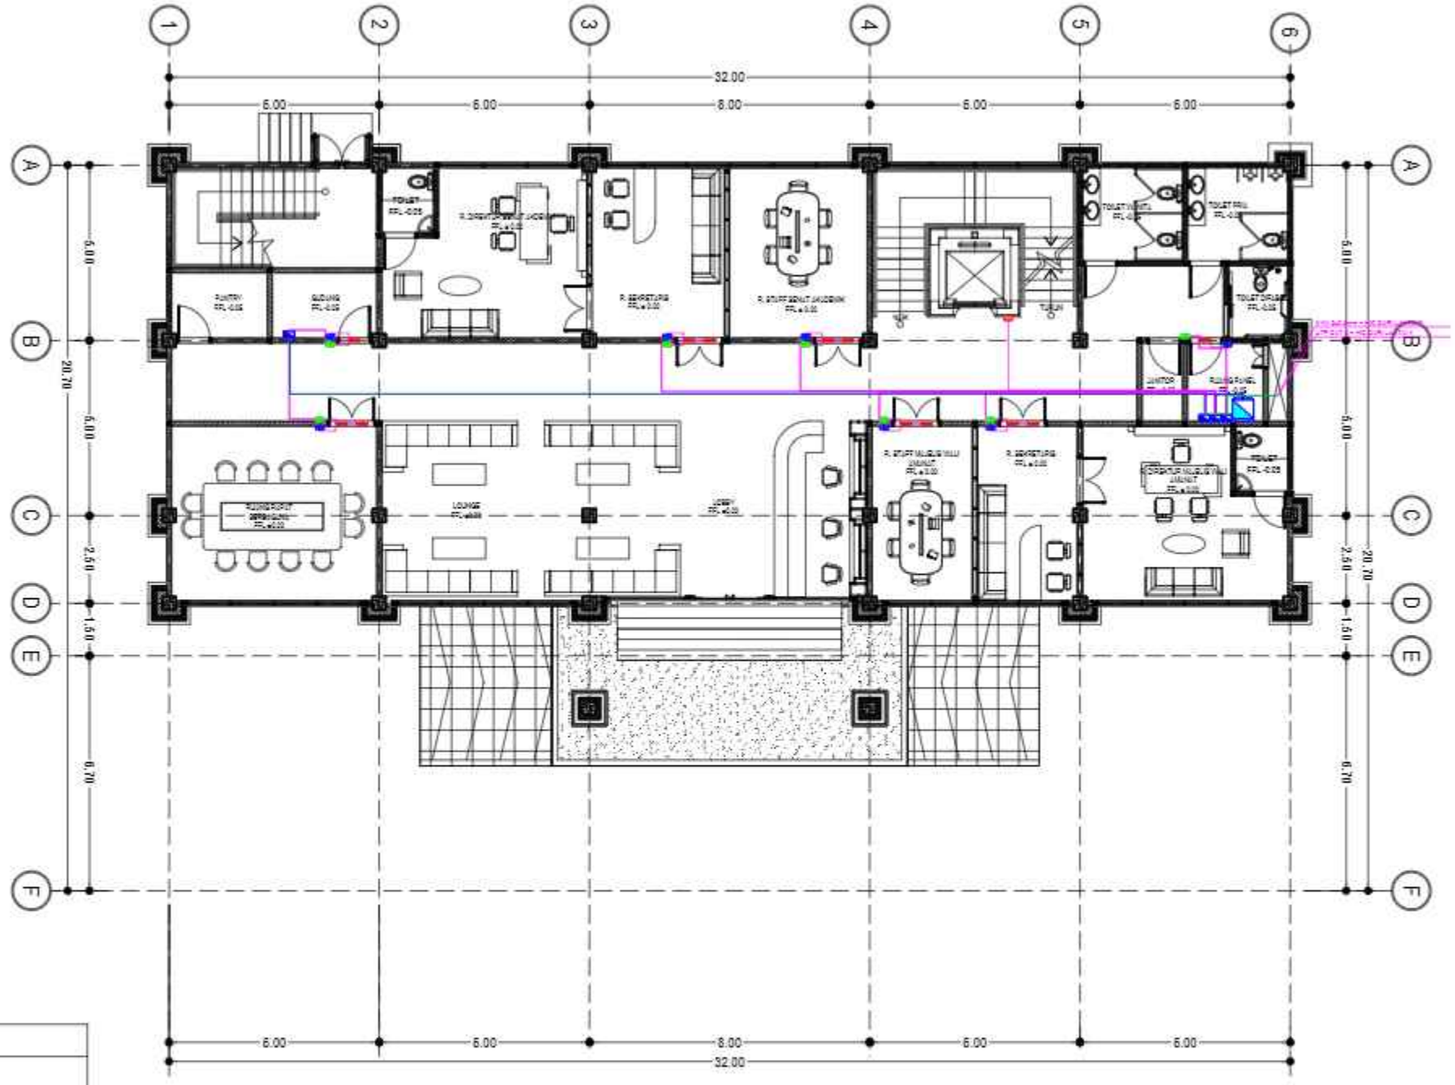

LEGEND :

SIMBOL	KETERANGAN
	LIFT ACCESS
	ACCESS DOOR
	MANUAL BREAK GLASS + EXIT BUTTON
	MAGNET LOCK
	CONTROL PANEL
	RAK ICT
	KABEL AWG 18 1PAIR + HIC
	KABEL NYM 3x2.5mm + HIC
	KABEL UTP CAT 6 + HIC

INST. ACCESS CONTROL LT 1

SKALA 1 : 200

KEMENTERIAN PENDIDIKAN DAN KEBUDAYAAN
UNIVERSITAS PENDIDIKAN GANESHA
Jalan Udayana No.11, Banjasari, Kec. Buleleng, Kab. Buleleng, Bali 81116

PEKERJAAN :
PERENCANAAN PEMBANGUNAN GEDUNG DIREKTORAT TAHUN ANGGARAN 2025

LOKASI :
KAMPUS UNIVERSITAS PENDIDIKAN GANESHA, JALAN UDAYANA-SINGARAJA

NO.	CATATAN	PARAF

DIPERIKSA OLEH :

NAMA	JABATAN	PARAF

DISETUJUI :
PEJABAT PEMBUAT KOMITMEN
UNIVERSITAS PENDIDIKAN GANESHA

MADE RESPAWAN, S.T., M.T.
NIP. 19791207 200801 1 008

MENGETAHUI :
KUASA PENGGUNA ANGGARAN

Prof. Dr. I WAYAN LASMAWAN, M.Pd
NIP. 19670221 199308 1 002

STAFF KONSULTAN

JABATAN	NAMA	PARAF
Team Leader	Ir. I Kadek Junierta, ST	
Ahli Teknik Bangunan Gedung	I Made Weda Wirawan, ST	
Ahli Estimasi Biaya	Luh Putu Rosihani, ST	
Ahli K3 Konstruksi	I Kadek Dwijantara Cahyadi, ST	
Operator CAD/ Juru Gambar	Ni Luh Putu Karina Septiari, S. Ars	


NAMA GAMBAR :
INST. ACCESS CONTROL LT 1

SKALA : 1 : 200

KODE	NO. GAMBAR	NO. LEMBAR

Konsultan Perencana
PT. TATA RANCANA HIJAU

Ir. I Gusti Agung Adi Wiraguna, ST., M. Ars
Direktur

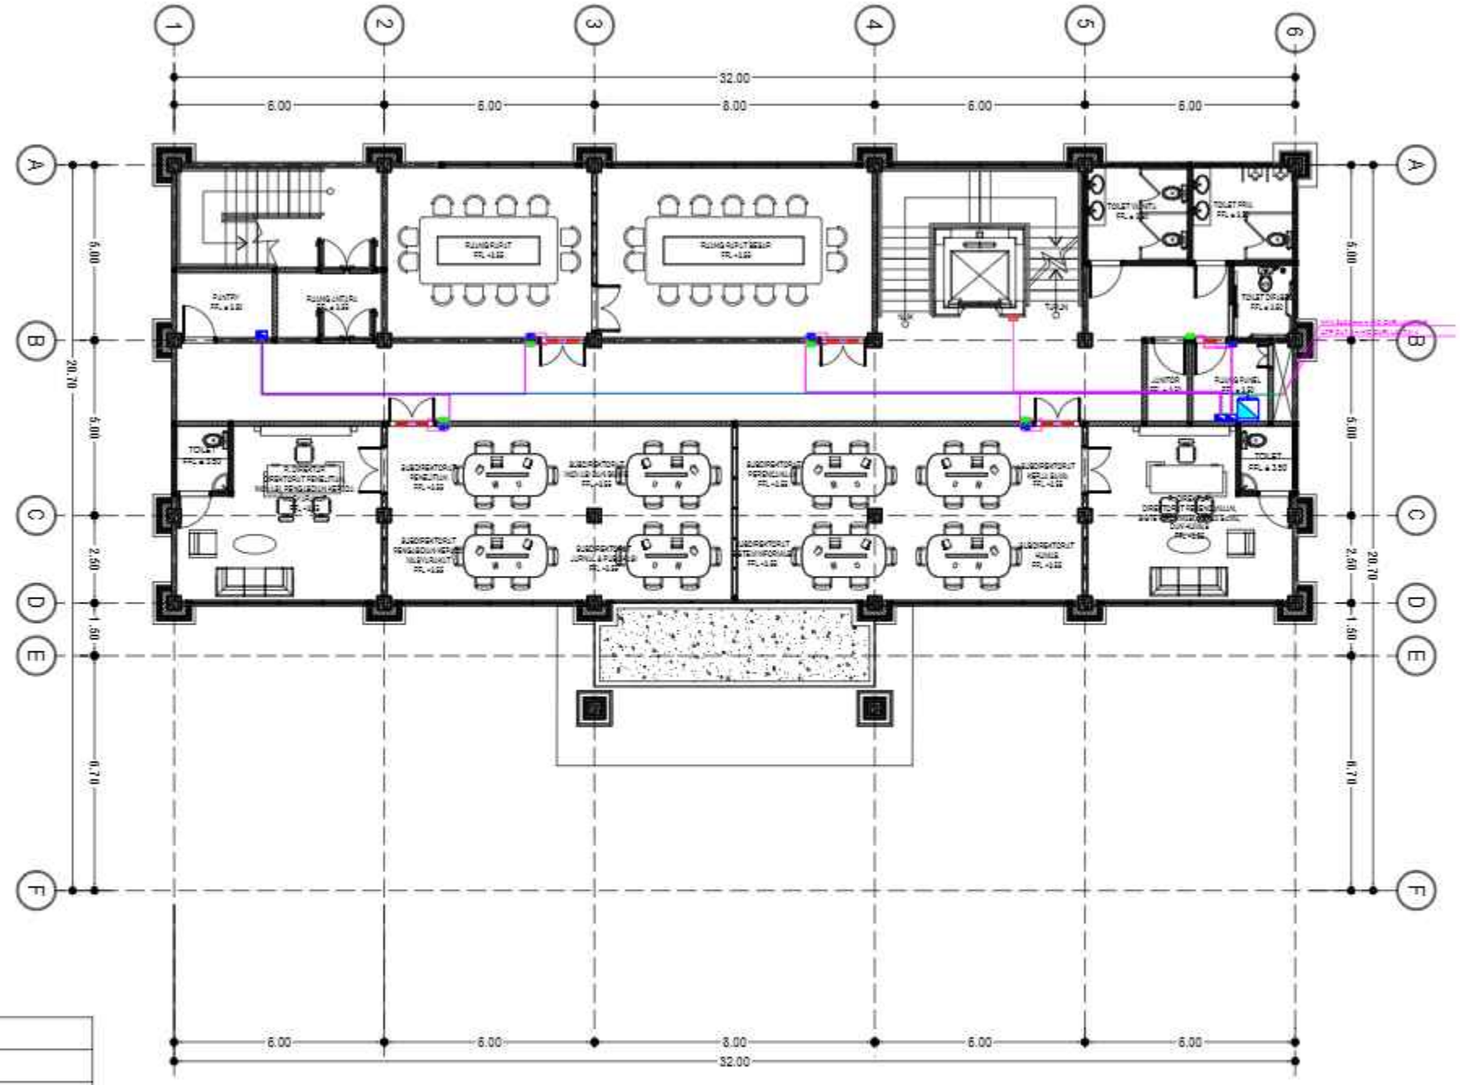

LEGEND :

SIMBOL	KETERANGAN
	LIFT ACCESS
	ACCESS DOOR
	MANUAL BREAK GLASS + EXIT BUTTON
	MAGNET LOCK
	CONTROL PANEL
	RAK ICT
	KABEL AWG 18 1PAIR + HIC
	KABEL NYM 3x2.5mm + HIC
	KABEL UTP CAT 6 + HIC

INST. ACCESS CONTROL LT 2

SKALA 1 : 200

KEMENTERIAN PENDIDIKAN DAN KEBUDAYAAN
UNIVERSITAS PENDIDIKAN GANESHA
Jalan Udayana No.11, Banjasari, Kec. Buleleng, Kab. Buleleng, Bali 81116

PEKERJAAN :
PERENCANAAN PEMBANGUNAN GEDUNG DIREKTORAT TAHUN ANGGARAN 2025

LOKASI :
KAMPUS UNIVERSITAS PENDIDIKAN GANESHA, JALAN UDAYANA-SINGARAJA

NO.	CATATAN	PARAF

DIPERIKSA OLEH :

NAMA	JABATAN	PARAF

DISETUJUI :
PEJABAT PEMBUAT KOMITMEN
UNIVERSITAS PENDIDIKAN GANESHA

MADE RESPAWAN, S.T., M.T.
NIP. 19791207 200801 1 008

MENGETAHUI :
KUASA PENGGUNA ANGGARAN

Prof. Dr. I WAYAN LASMAWAN, M.Pd
NIP. 19670221 199308 1 002

STAFF KONSULTAN

JABATAN	NAMA	PARAF
Team Leader	Ir. I Kadek Junierta, ST	
Ahli Teknik Bangunan Gedung	I Made Weda Wirawan, ST	
Ahli Estimasi Biaya	Luh Putu Rosiheri, ST	
Ahli K3 Konstruksi	I Kadek Dwijantara Cahyadi, ST	
Operator CAD/ Juru Gambar	Ni Luh Putu Karina Septari, S. Ars	


NAMA GAMBAR :
INST. ACCESS CONTROL LT 2

SKALA : 1 : 200

KODE	NO. GAMBAR	NO. LEMBAR

Konsultan Perencana
PT. TATA RANCANA HIJAU

Ir. I Gusti Agung Adi Wiraguna, ST., M. Ars
Direktur

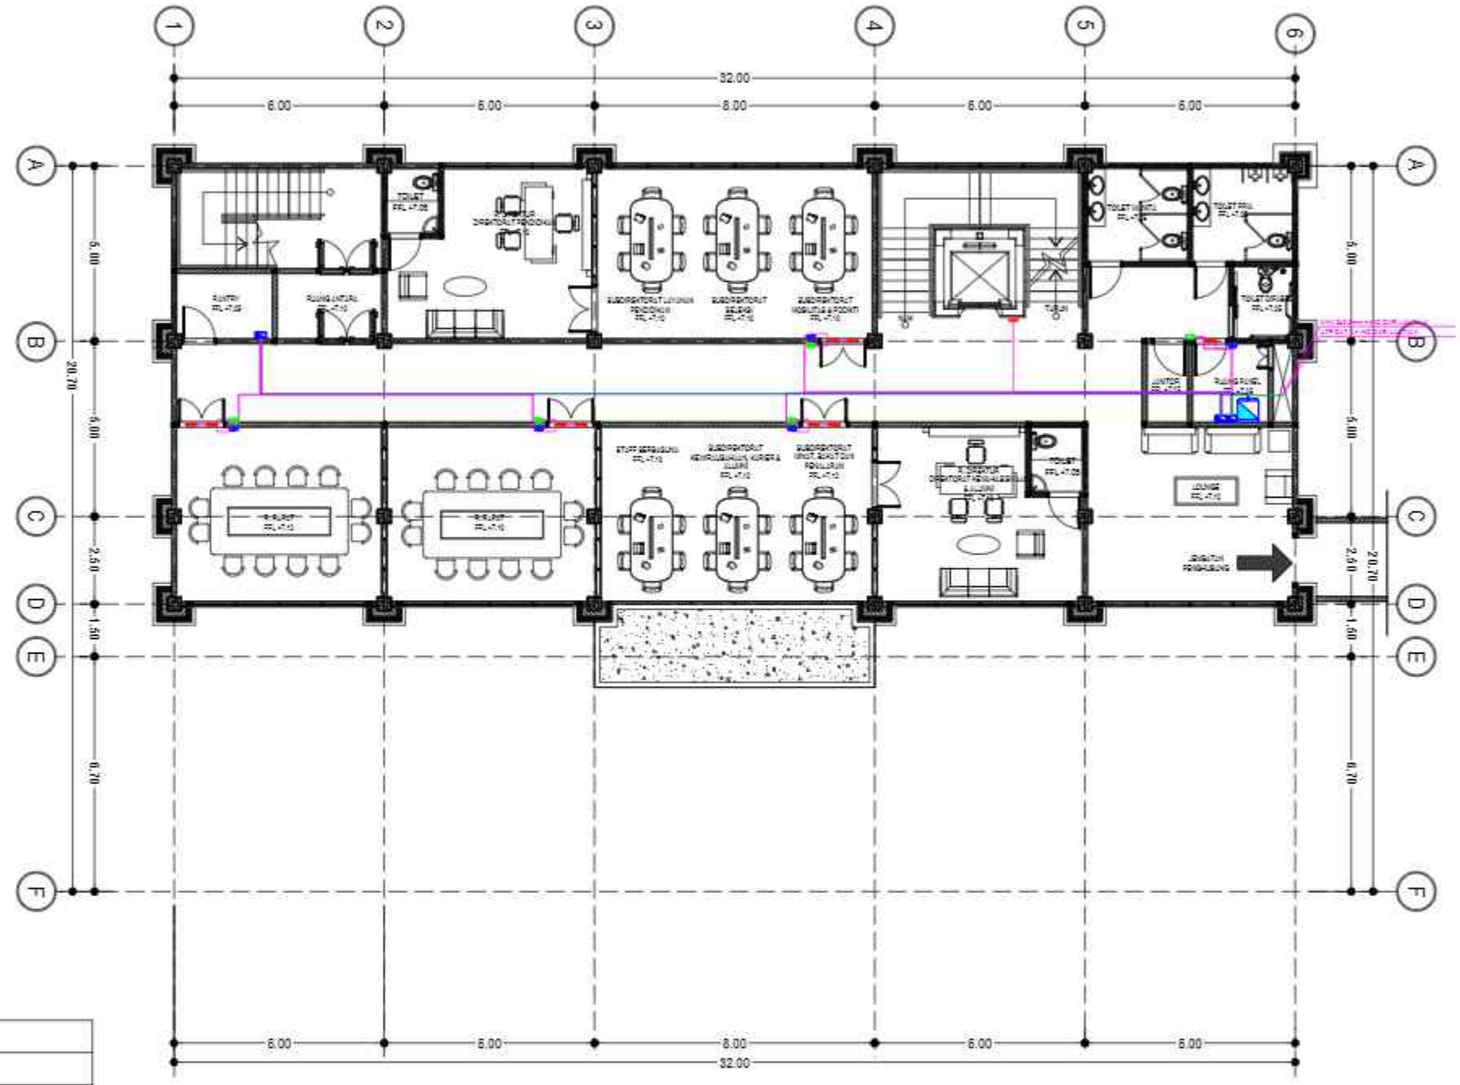

LEGEND :

SIMBOL	KETERANGAN
	LIFT ACCESS
	ACCESS DOOR
	MANUAL BREAK GLASS + EXIT BUTTON
	MAGNET LOCK
	CONTROL PANEL
	RAK ICT
	KABEL AWG 18 1PAIR + HIC
	KABEL NYM 3x2.5mm + HIC
	KABEL UTP CAT 6 + HIC

INST. ACCESS CONTROL LT 3

SKALA 1 : 200

KEMENTERIAN PENDIDIKAN DAN KEBUDAYAAN
UNIVERSITAS PENDIDIKAN GANESHA
Jalan Udayana No.11, Banjasari, Kec. Buleleng, Kab. Buleleng, Bali 81116

PEKERJAAN :
PERENCANAAN PEMBANGUNAN GEDUNG DIREKTORAT TAHUN ANGGARAN 2025

LOKASI :
KAMPUS UNIVERSITAS PENDIDIKAN GANESHA, JALAN UDAYANA-SINGARAJA

NO.	CATATAN	PARAF

DIPERIKSA OLEH :

NAMA	JABATAN	PARAF

DISETUJUI :
PEJABAT PEMBUAT KOMITMEN
UNIVERSITAS PENDIDIKAN GANESHA

MADE RESPAWAN, S.T.,M.T.
NIP. 19791207 200801 1 008

MENGETAHUI :
KUASA PENGGUNA ANGGARAN

Prof. Dr. I WAYAN LASMAWAN, M.Pd
NIP. 19670221 199308 1 002

STAFF KONSULTAN

JABATAN	NAMA	PARAF
Team Leader	Ir. I Kadek Junierta, ST	
Ahli Teknik Bangunan Gedung	I Made Weda Wirawan, ST	
Ahli Estimasi Biaya	Luh Putu Rosheri, ST	
Ahli K3 Konstruksi	I Kadek Dwijantara Cahyadi, ST	
Operator CAD/ Juru Gambar	Ni Luh Putu Karina Septeri, S. Ars	


NAMA GAMBAR : INST. ACCESS CONTROL LT 3

SKALA : 1 : 200

KODE	NO. GAMBAR	NO. LEMBAR

Konsultan Perencana
PT. TATA RANCANA HIJAU

Ir. I Gusti Agung Adi Wiraguna, ST., M. Ars
Direktur

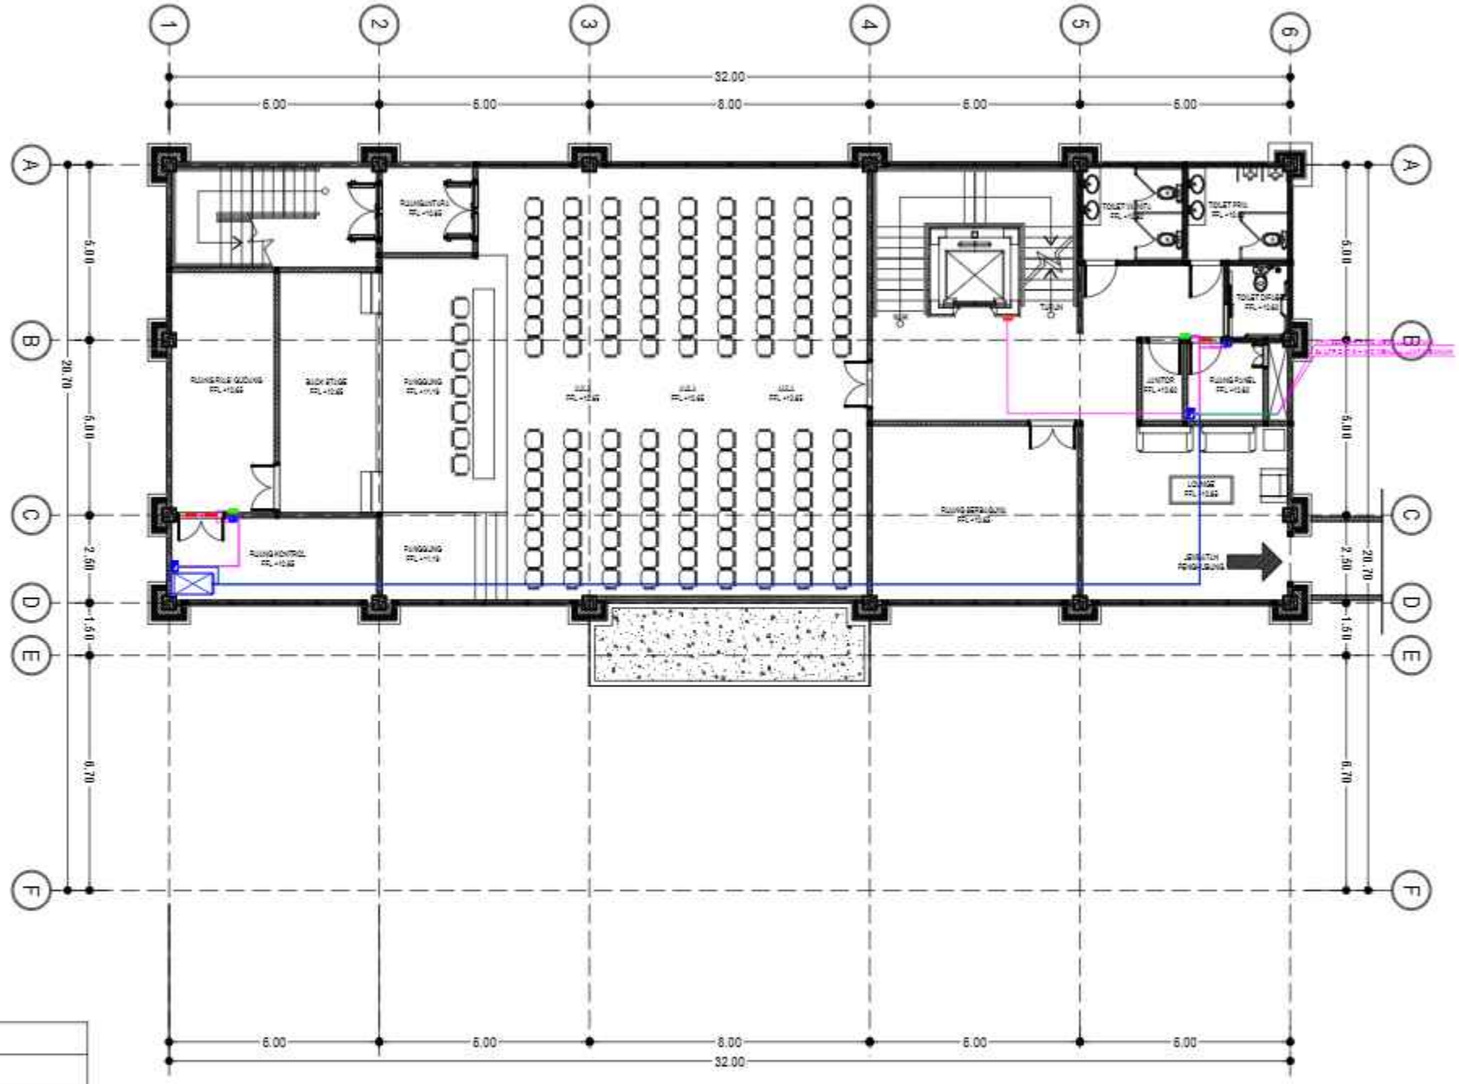

LEGEND :

SIMBOL	KETERANGAN
	LIFT ACCESS
	ACCESS DOOR
	MANUAL BREAK GLASS + EXIT BUTTON
	MAGNET LOCK
	CONTROL PANEL
	RAK SERVER ICT
	KABEL AWG 18 1PAIR + HIC
	KABEL NYM 3x2.5mm + HIC
	KABEL UTP CAT 6 + HIC

INST. ACCESS CONTROL LT 4

SKALA 1 : 200

KEMENTERIAN PENDIDIKAN DAN KEBUDAYAAN
UNIVERSITAS PENDIDIKAN GANESHA
Jalan Udayana No.11, Banjasari, Kec. Buleleng, Kab. Buleleng, Bali 81116

PEKERJAAN :
PERENCANAAN PEMBANGUNAN GEDUNG DIREKTORAT TAHUN ANGGARAN 2025

LOKASI :
KAMPUS UNIVERSITAS PENDIDIKAN GANESHA, JALAN UDAYANA-SINGARAJA

NO.	CATATAN	PARAF

DIPERIKSA OLEH :

NAMA	JABATAN	PARAF

DISETUJUI :
PEJABAT PEMBUAT KOMITMEN
UNIVERSITAS PENDIDIKAN GANESHA

MADE RESPAWAN, S.T., M.T.
NIP. 19791207 200801 1 008

MENGETAHUI :
KUASA PENGGUNA ANGGARAN

Prof. Dr. I WAYAN LASMAWAN, M.Pd
NIP. 19670221 199308 1 002

STAFF KONSULTAN

JABATAN	NAMA	PARAF
Team Leader	Ir. I Kadek Junierta, ST	
Ahli Teknik Bangunan Gedung	I Made Wede Wirawan, ST	
Ahli Estimasi Biaya	Luh Putu Rositani, ST	
Ahli K3 Konstruksi	I Kadek Dwijantara Cahyadi, ST	
Operator CAD/ Juru Gambar	Ni Luh Putu Karina Septiari, S. Ars	


NAMA GAMBAR :
INST. ACCESS CONTROL LT 4

SKALA : 1 : 200

KODE	NO. GAMBAR	NO. LEMBAR

Konsultan Perencana
PT. TATA RANCANA HIJAU

Ir. I Gusti Agung Adi Wiraguna, ST., M. Ars
Direktur

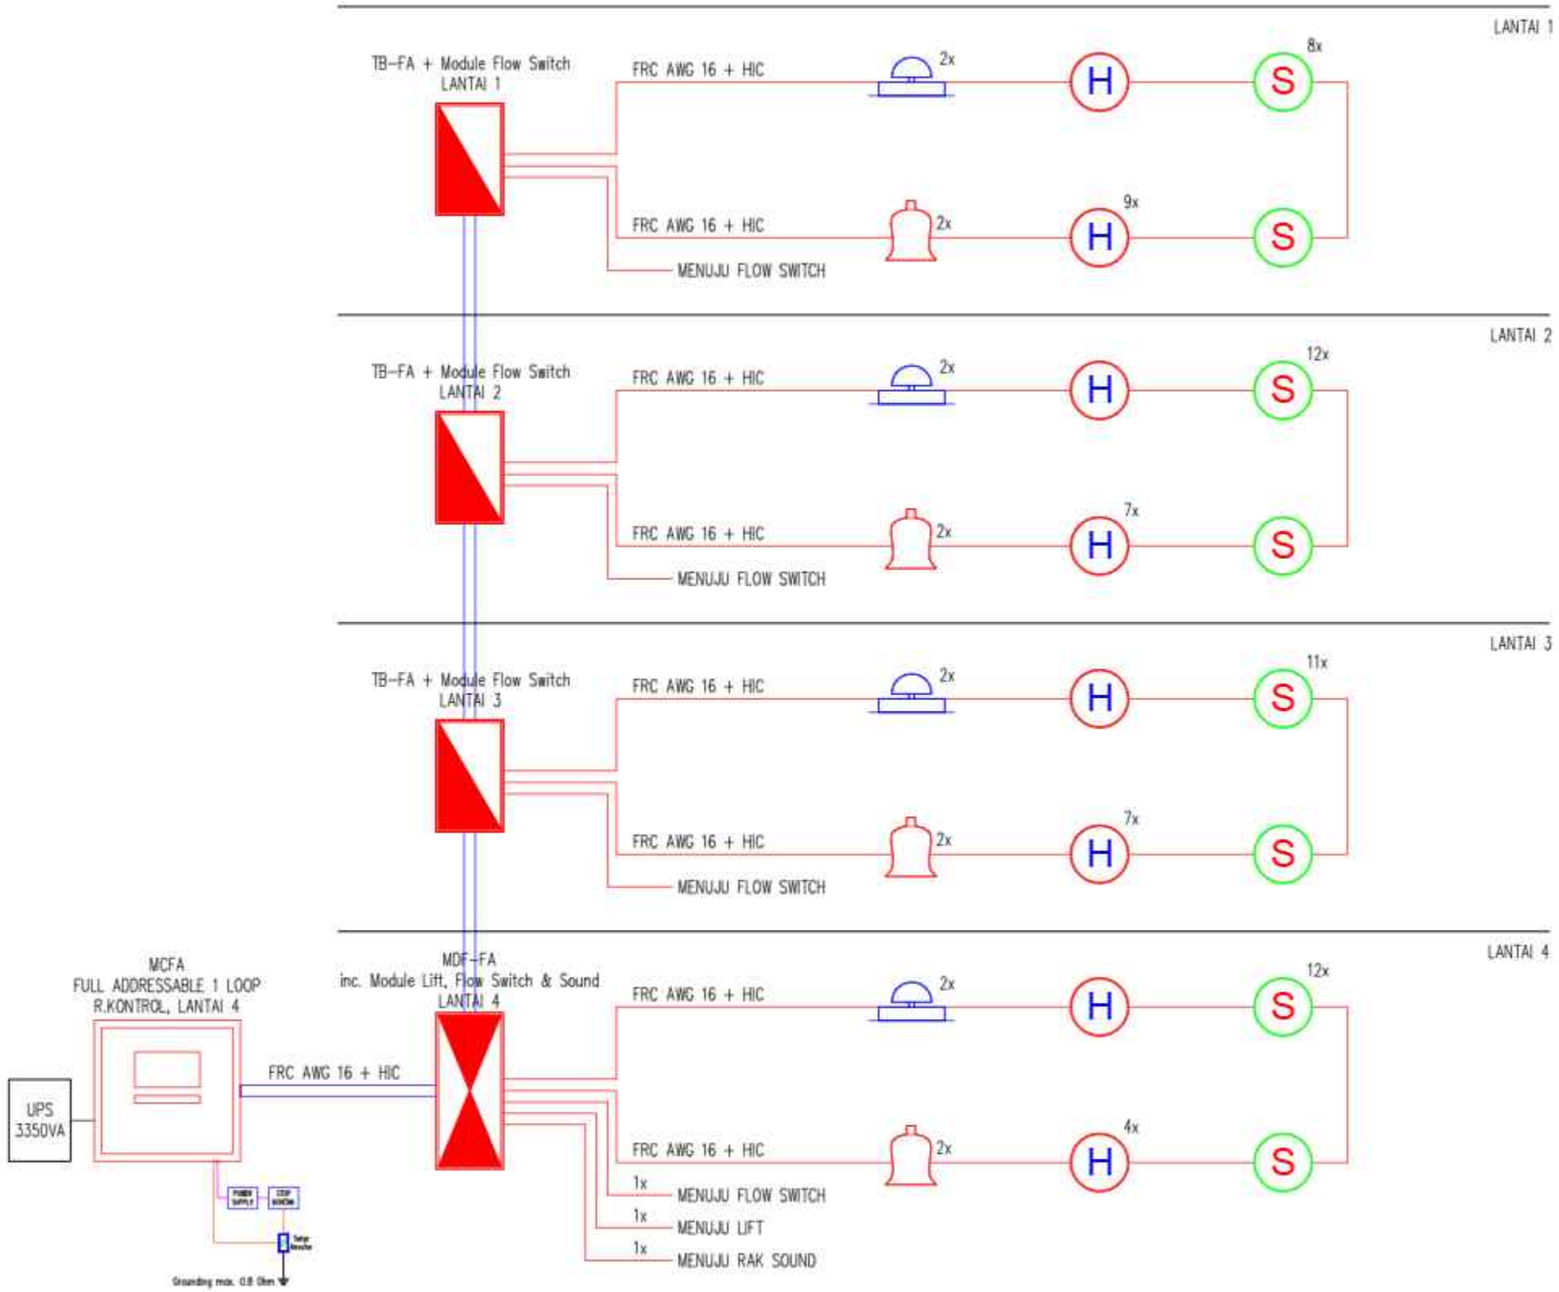

LEGEND :

SIMBOL	KETERANGAN
S	CEILING SMOKE DETECTOR
H	CEILING HEAT DETECTOR
	MANUAL CALL POINT
	ALARM BELL

SINGLE LINE DIAGRAM FIRE ALARM

SKALA N.T.S

KEMENTERIAN PENDIDIKAN DAN KEBUDAYAAN
UNIVERSITAS PENDIDIKAN GANESHA
Jalan Udayana No.11, Banjasari, Kec. Buleleng, Kab. Buleleng, Bali 81116

PEKERJAAN :
PERENCANAAN PEMBANGUNAN GEDUNG DIREKTORAT TAHUN ANGGARAN 2025

LOKASI :
KAMPUS UNIVERSITAS PENDIDIKAN GANESHA, JALAN UDAYANA-SINGARAJA

NO.	CATATAN	PARAF

DIPERIKSA OLEH :

NAMA	JABATAN	PARAF

DISETUJUI :
PEJABAT PEMBUAT KOMITMEN
UNIVERSITAS PENDIDIKAN GANESHA

MADE RESPAWAN, S.T.,M.T.
NIP. 19791207 200801 1 008

MENGETAHUI :
KUASA PENGGUNA ANGGARAN

Prof. Dr. I WAYAN LASMAWAN, M.Pd
NIP. 19670221 199308 1 002

STAFF KONSULTAN

JABATAN	NAMA	PARAF
Team Leader	Ir. I Kadek Juniarta, ST	
Ahli Teknik Bangunan Gedung	I Made Wede Wirawan, ST	
Ahli Estimasi Biaya	Luh Putu Rosiheri, ST	
Ahli K3 Konstruksi	I Kadek Dwijantara Cahyadi, ST	
Operator CAD/ Juru Gambar	Ni Luh Putu Karina Septiari, S. Ars	


NAMA GAMBAR :
SINGLE LINE DIAGRAM FIRE ALARM

SKALA : N.T.S

KODE	NO. GAMBAR	NO. LEMBAR

Konsultan Perencana
PT. TATA RANCANA HIJAU

Ir. I Gusti Agung Adi Wiraguna, ST., M. Ars
Direktur

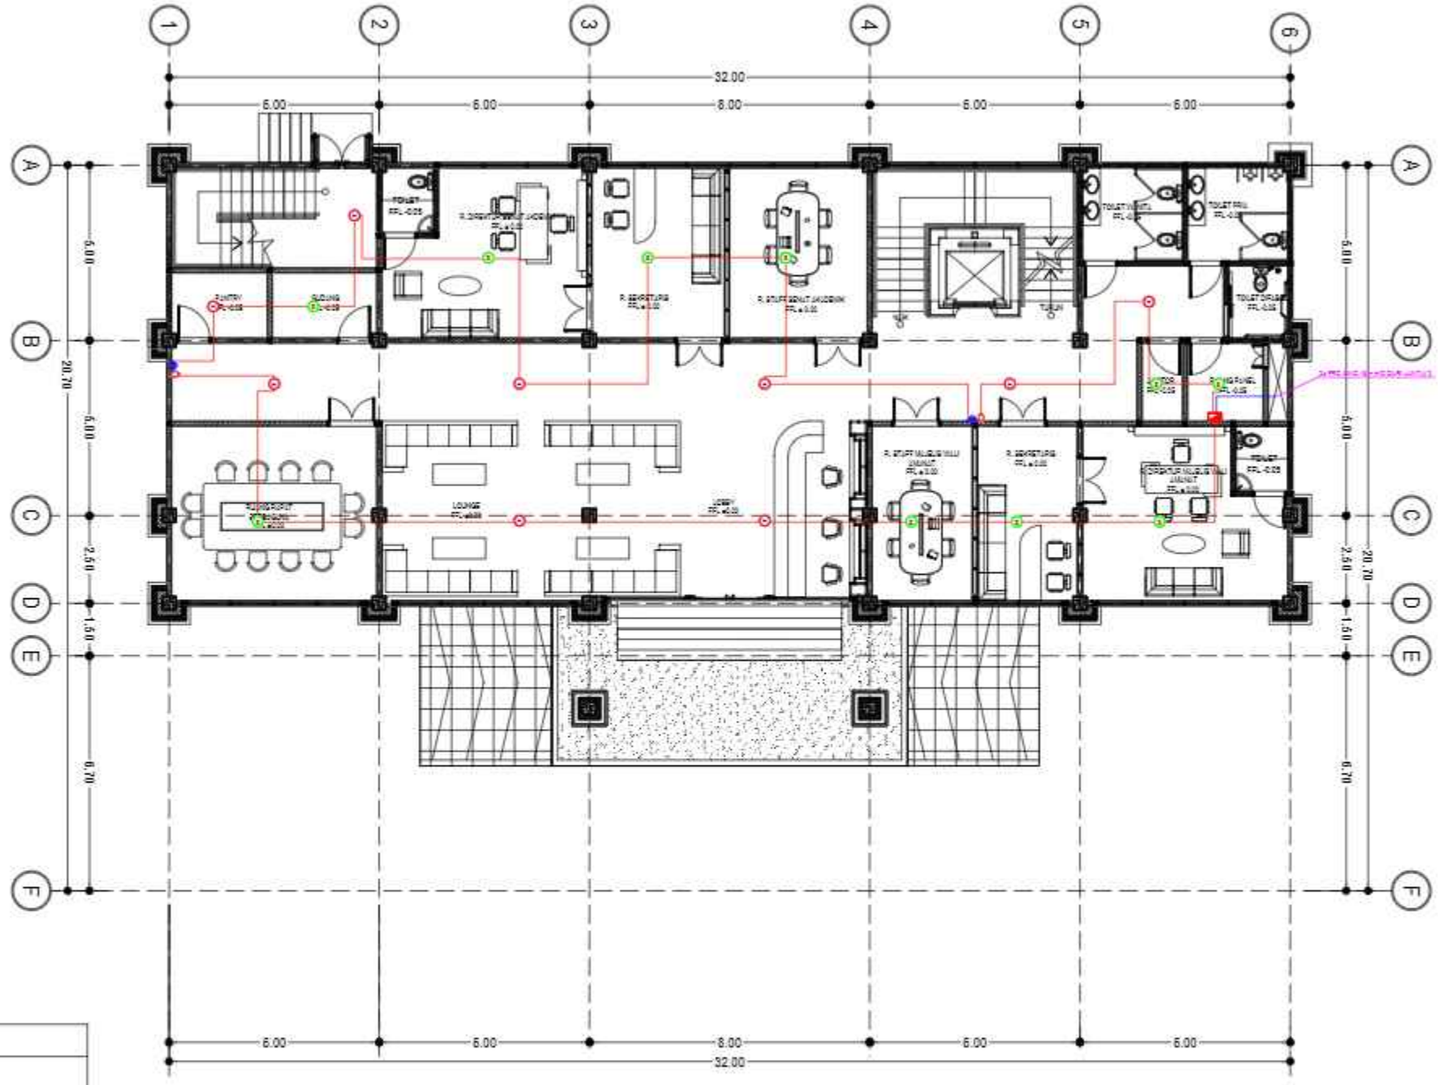

LEGEND :

SIMBOL	KETERANGAN
(S)	CEILING SMOKE DETECTOR
(H)	CEILING HEAT DETECTOR
	MANUAL CALL POINT
	ALARM BELL
	TB FIRE ALARM
	KABEL AWG 16 1 PAIR + HIC
	KABEL AWG 16 1 PAIR + HIC

INST. FIRE ALARM LT 1

SKALA 1 : 200

KEMENTERIAN PENDIDIKAN DAN KEBUDAYAAN
UNIVERSITAS PENDIDIKAN GANESHA
Jalan Udayana No.11, Banjasari, Kec. Buleleng, Kab. Buleleng, Bali 81116

PEKERJAAN :
PERENCANAAN PEMBANGUNAN GEDUNG DIREKTORAT TAHUN ANGGARAN 2025

LOKASI :
KAMPUS UNIVERSITAS PENDIDIKAN GANESHA, JALAN UDAYANA-SINGARAJA

NO.	CATATAN	PARAF

DIPERIKSA OLEH :

NAMA	JABATAN	PARAF

DISETUJUI :
PEJABAT PEMBUAT KOMITMEN
UNIVERSITAS PENDIDIKAN GANESHA

MADE RESPAWAN, S.T., M.T.
NIP. 19791207 200801 1 008

MENGETAHUI :
KUASA PENGGUNA ANGGARAN

Prof. Dr. I WAYAN LASMAWAN, M.Pd
NIP. 19670221 199308 1 002

STAFF KONSULTAN

JABATAN	NAMA	PARAF
Team Leader	Ir. I Kadek Junierta, ST	
Ahli Teknik Bangunan Gedung	I Made Weda Wirawan, ST	
Ahli Estimasi Biaya	Luh Putu Rosihani, ST	
Ahli K3 Konstruksi	I Kadek Dwijantara Cahyadi, ST	
Operator CAD/ Juru Gambar	Ni Luh Putu Karina Septiari, S. Ars	


NAMA GAMBAR : INST. FIRE ALARM LT 1

SKALA : 1 : 200

KODE	NO. GAMBAR	NO. LEMBAR

Konsultan Perencana
PT. TATA RANCANA HIJAU

Ir. I Gusti Agung Adi Wiraguna, ST., M. Ars
Direktur

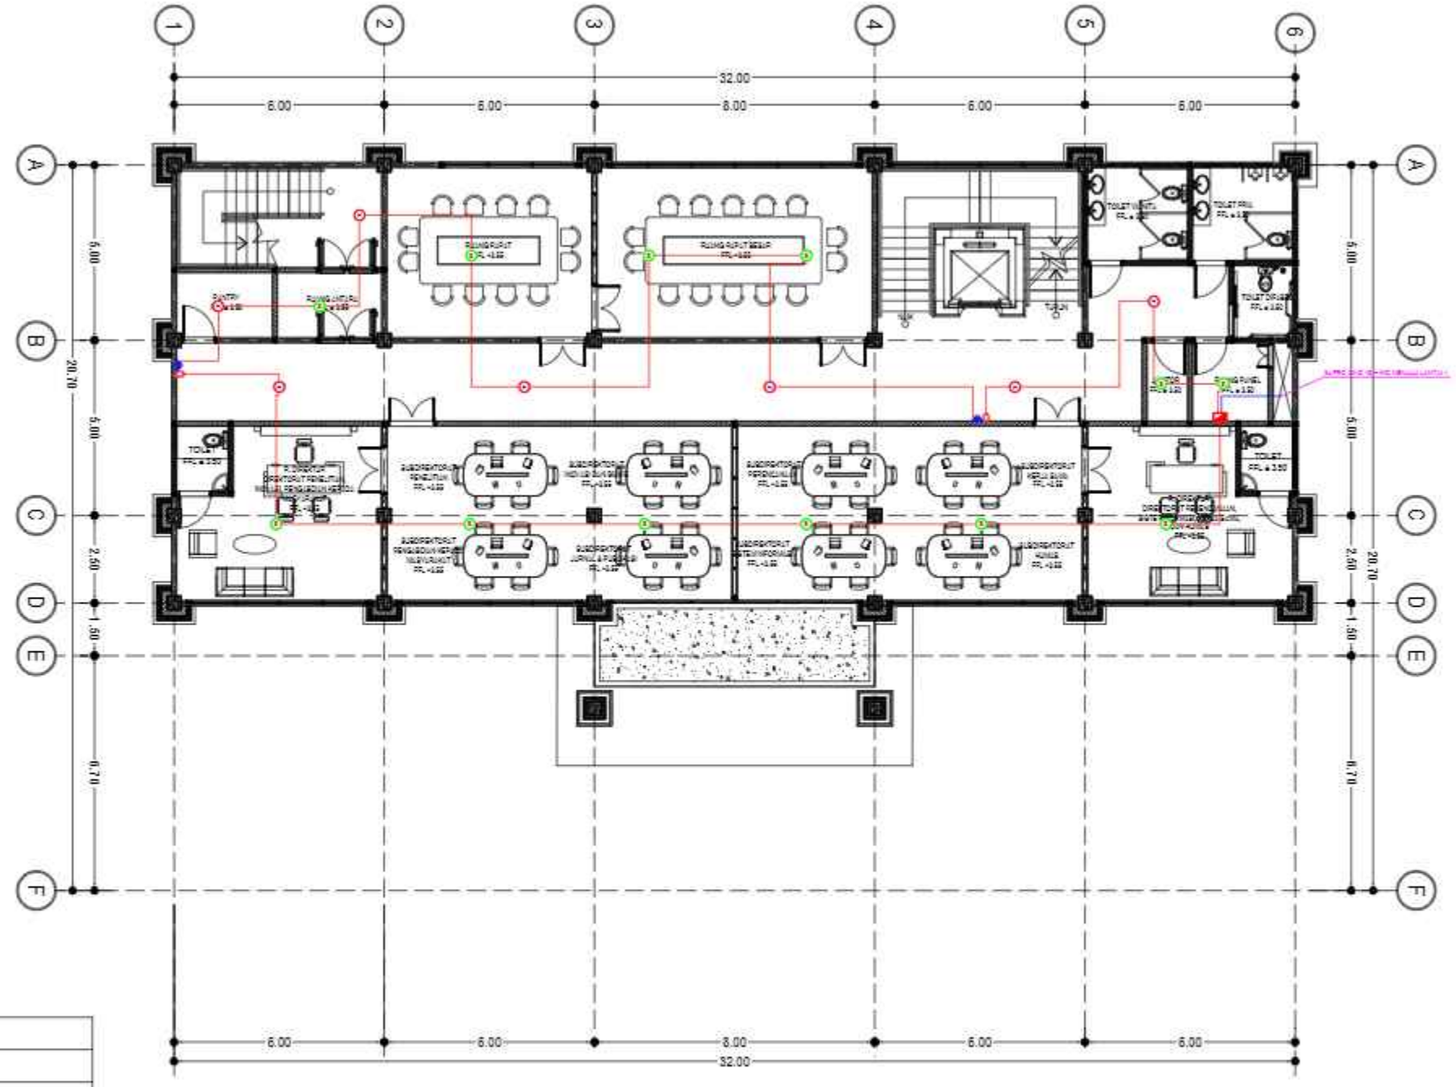
1
2
3
4
5
6
A
B
C
D
E
F
32.00
6.00
6.00
8.00
6.00
6.00
20.70
6.00
5.00
2.50
1.50
6.20
RUANG RAPAT
RUANG RAPAT BESAR
PANTRI
RUANG UNTUK
TOILET
TOILET WANITA
TOILET PRIA
TOILET DISABLE
TOILET
SUBDIREKTORAT PENELITIAN
SUBDIREKTORAT KERJA SAMA
SUBDIREKTORAT PENGABDIAN KEPADA MASYARAKAT
SUBDIREKTORAT JURNAL & PUBLIKASI
SUBDIREKTORAT INOVASI DAN KEWIRAUSAHAAN
SUBDIREKTORAT ALUMNI
SUBDIREKTORAT KEMITRAAN
SUBDIREKTORAT PENGEMBANGAN KELEMBAGAAN
SUBDIREKTORAT KERJA SAMA



LEGEND :

SIMBOL	KETERANGAN
(S)	CEILING SMOKE DETECTOR
(H)	CEILING HEAT DETECTOR
	MANUAL CALL POINT
	ALARM BELL
	TB FIRE ALARM
	KABEL AWG 16 1 PAIR + HIC
	KABEL AWG 16 1 PAIR + HIC

INST. FIRE ALARM LT 3

SKALA 1 : 200

KEMENTERIAN PENDIDIKAN DAN KEBUDAYAAN
UNIVERSITAS PENDIDIKAN GANESHA
Jalan Udayana No.11, Banjasari, Kec. Buleleng, Kab. Buleleng, Bali 81116

PEKERJAAN :
PERENCANAAN PEMBANGUNAN GEDUNG DIREKTORAT TAHUN ANGGARAN 2025

LOKASI :
KAMPUS UNIVERSITAS PENDIDIKAN GANESHA, JALAN UDAYANA-SINGARAJA

NO.	CATATAN	PARAF

DIPERIKSA OLEH :

NAMA	JABATAN	PARAF

DISETUJUI :
PEJABAT PEMBUAT KOMITMEN
UNIVERSITAS PENDIDIKAN GANESHA

MADE RESPAWAN, S.T.,M.T.
NIP. 19791207 200801 1 008

MENGETAHUI :
KUASA PENGGUNA ANGGARAN

Prof. Dr. I WAYAN LASMAWAN, M.Pd
NIP. 19670221 199308 1 002

STAFF KONSULTAN

JABATAN	NAMA	PARAF
Team Leader	Ir. I Kadek Junierta, ST	
Ahli Teknik Bangunan Gedung	I Made Weda Wirawan, ST	
Ahli Estimasi Biaya	Luh Putu Rosheri, ST	
Ahli K3 Konstruksi	I Kadek Dwijantara Cahyadi, ST	
Operator CAD/ Juru Gambar	Ni Luh Putu Karina Septeri, S. Ars	


NAMA GAMBAR : INST. FIRE ALARM LT 3

SKALA : 1 : 200

KODE	NO. GAMBAR	NO. LEMBAR

Konsultan Perencana
PT. TATA RANCANA HIJAU

Ir. I Gusti Agung Adi Wiraguna, ST., M. Ars
Direktur

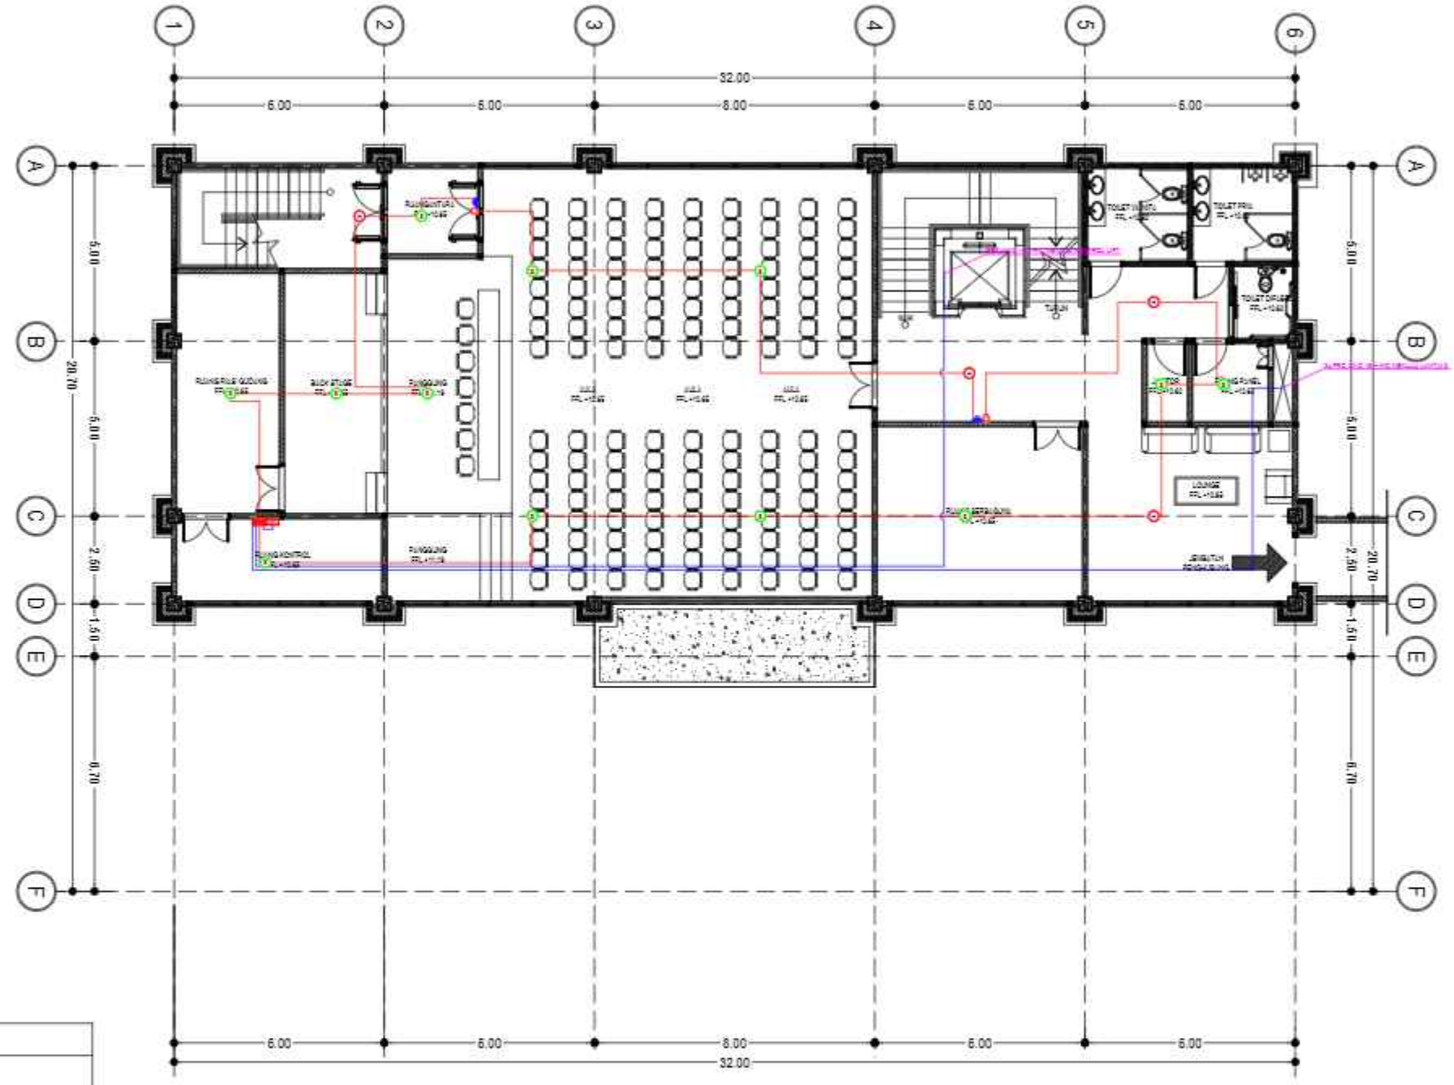

LEGEND :

SIMBOL	KETERANGAN
(S)	CEILING SMOKE DETECTOR
(H)	CEILING HEAT DETECTOR
	MANUAL CALL POINT
	ALARM BELL
	TB FIRE ALARM
	MCFA SEM ADDRESSABLE
	KABEL AWG 16 1 PAIR + HIC
	KABEL AWG 16 1 PAIR + HIC

INST. FIRE ALARM LT 4

SKALA 1 : 200

KEMENTERIAN PENDIDIKAN DAN KEBUDAYAAN
UNIVERSITAS PENDIDIKAN GANESHA
Jalan Udayana No.11, Banjasari, Kec. Buleleng, Kab. Buleleng, Bali 81116

PEKERJAAN :
PERENCANAAN PEMBANGUNAN GEDUNG DIREKTORAT TAHUN ANGGARAN 2025

LOKASI :
KAMPUS UNIVERSITAS PENDIDIKAN GANESHA, JALAN UDAYANA-SINGARAJA

NO.	CATATAN	PARAF

DIPERIKSA OLEH :

NAMA	JABATAN	PARAF

DISETUJUI :
PEJABAT PEMBUAT KOMITMEN
UNIVERSITAS PENDIDIKAN GANESHA

MADE RESPAWAN, S.T., M.T.
NIP. 19791207 200801 1 008

MENGETAHUI :
KUASA PENGGUNA ANGGARAN

Prof. Dr. I WAYAN LASMAWAN, M.Pd
NIP. 19670221 199308 1 002

STAFF KONSULTAN

JABATAN	NAMA	PARAF
Team Leader	Ir. I Kadek Junierta, ST	
Ahli Teknik Bangunan Gedung	I Made Wede Wirawan, ST	
Ahli Estimasi Biaya	Luh Putu Rositani, ST	
Ahli K3 Konstruksi	I Kadek Dwijantara Dahyadi, ST	
Operator CAD/ Juru Gambar	Ni Luh Putu Karina Septiari, S. Ars	


NAMA GAMBAR : INST. FIRE ALARM LT 4

SKALA : 1 : 200

KODE	NO. GAMBAR	NO. LEMBAR

Konsultan Perencana
PT. TATA RANCANA HIJAU

Ir. I Gusti Agung Adi Wiraguna, ST., M. Ars
Direktur

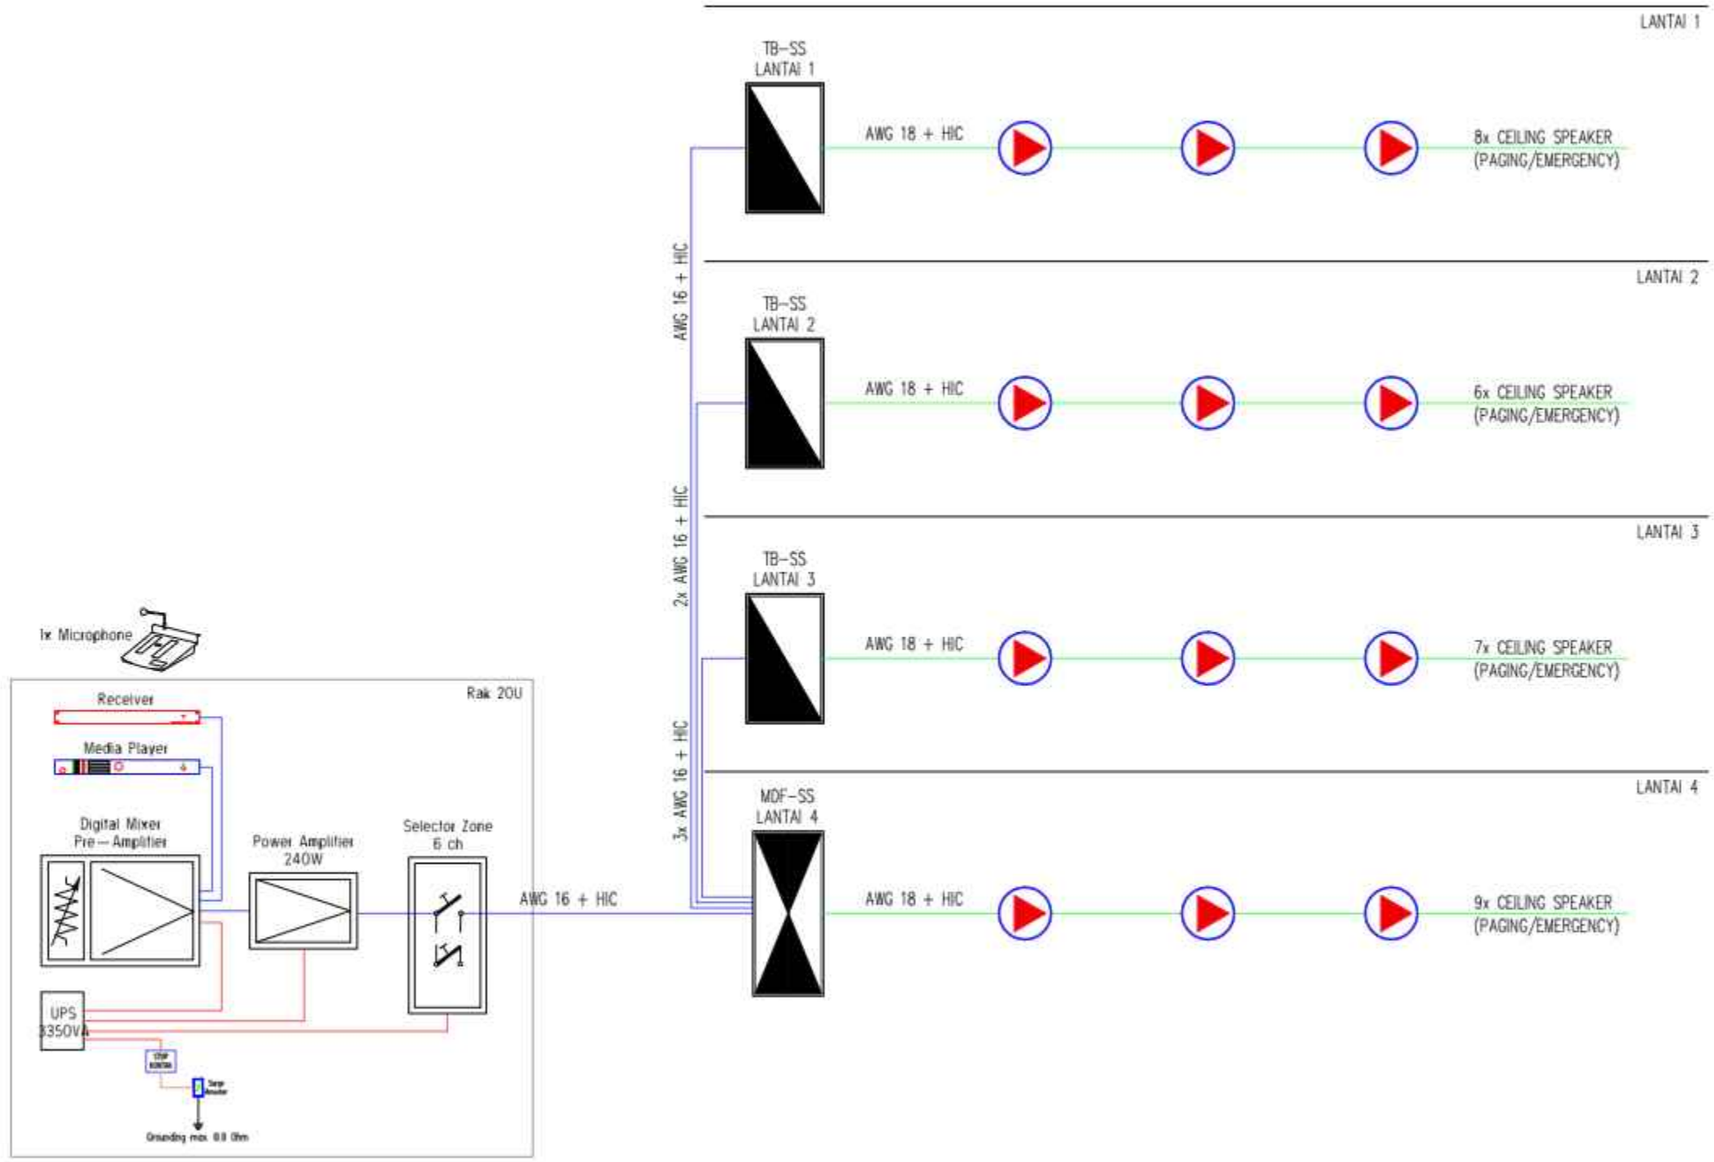

LEGEND :

SIMBOL	KETERANGAN
▶	CEILING SPEAKER

SINGLE LINE DIAGRAM SOUNDSYSTEM

SKALA N.T.S

KEMENTERIAN PENDIDIKAN DAN KEBUDAYAAN
UNIVERSITAS PENDIDIKAN GANESHA
Jalan Udayana No.11, Banjasari, Kec. Buleleng, Kab. Buleleng, Bali 81116

PEKERJAAN :
PERENCANAAN PEMBANGUNAN GEDUNG DIREKTORAT TAHUN ANGGARAN 2025

LOKASI :
KAMPUS UNIVERSITAS PENDIDIKAN GANESHA, JALAN UDAYANA-SINGARAJA

NO.	CATATAN	PARAF

DIPERIKSA OLEH :

NAMA	JABATAN	PARAF

DISETUJUI :
PEJABAT PEMBUAT KOMITMEN
UNIVERSITAS PENDIDIKAN GANESHA

MADE RESPAWAN, S.T., M.T.
NIP. 19791207 200801 1 008

MENGETAHUI :
KUASA PENGGUNA ANGGARAN

Prof. Dr. I WAYAN LASMAWAN, M.Pd
NIP. 19670221 199308 1 002

STAFF KONSULTAN

JABATAN	NAMA	PARAF
Team Leader	Ir. I Kadek Junieta, ST	
Ahli Teknik Bangunan Gedung	I Made Weda Wiraaan, ST	
Ahli Estimasi Biaya	Luh Putu Rositari, ST	
Ahli K3 Konstruksi	I Kadek Dwijantara Cahyadi, ST	
Operator CAD/ Juru Gambar	Ni Luh Putu Karina Septari, S. Ars	


NAMA GAMBAR : SINGLE LINE DIAGRAM SOUNDSYTEM

SKALA : N.T.S

KODE	NO. GAMBAR	NO. LEMBAR

Konsultan Perencana
PT. TATA RANCANA HIJAU

Ir. I Gusti Agung Adi Wiraguna, ST., M. Ars
Direktur

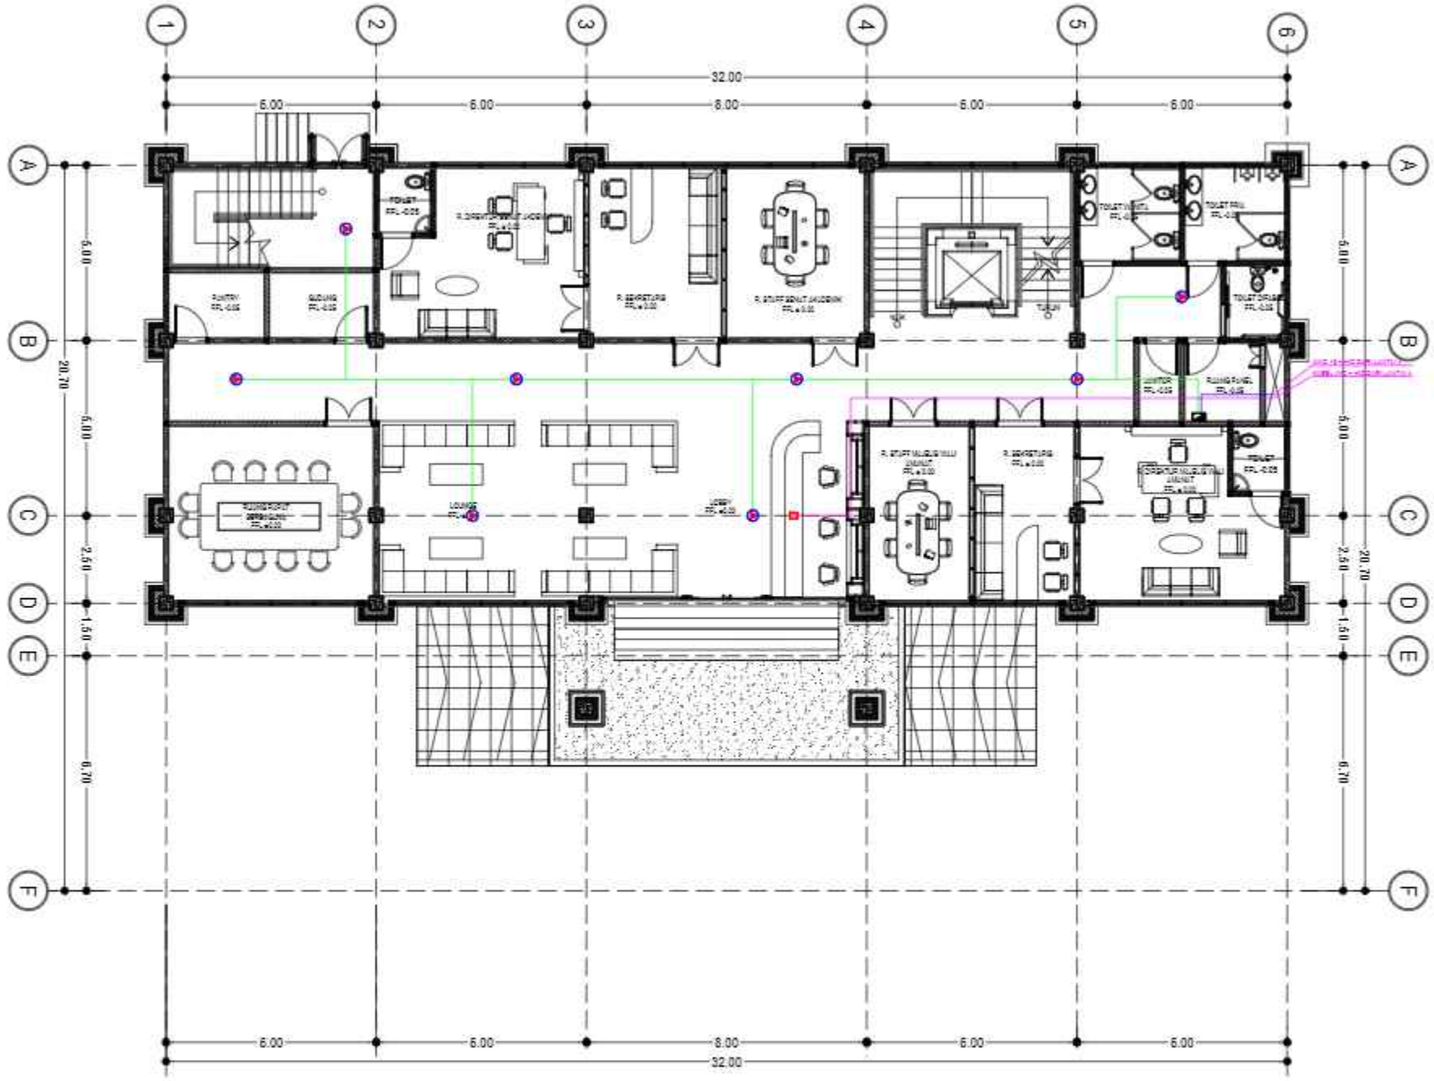

LEGEND :

SIMBOL	KETERANGAN
	CEILING SPEAKER
	MICROPHONE
	TB SOUND
	KABEL MIC + HIC
	KABEL AWG 18 1 PAIR + HIC
	KABEL AWG 16 1 PAIR + HIC

INST. SOUNDSYSTEM LT 1

SKALA 1 : 200

KEMENTERIAN PENDIDIKAN DAN KEBUDAYAAN
UNIVERSITAS PENDIDIKAN GANESHA
Jalan Udayana No.11, Banjasari, Kec. Buleleng, Kab. Buleleng, Bali 81116

PEKERJAAN :
PERENCANAAN PEMBANGUNAN GEDUNG DIREKTORAT TAHUN ANGGARAN 2025

LOKASI :
KAMPUS UNIVERSITAS PENDIDIKAN GANESHA, JALAN UDAYANA-SINGARAJA

NO.	CATATAN	PARAF

DIPERIKSA OLEH :

NAMA	JABATAN	PARAF

DISETUJUI :
PEJABAT PEMBUAT KOMITMEN
UNIVERSITAS PENDIDIKAN GANESHA

MADE RESPAWAN, S.T., M.T.
NIP. 19791207 200801 1 008

MENGETAHUI :
KUASA PENGGUNA ANGGARAN

Prof. Dr. I WAYAN LASMAWAN, M.Pd
NIP. 19670221 199308 1 002

STAFF KONSULTAN

JABATAN	NAMA	PARAF
Team Leader	Ir. I Kadek Junierta, ST	
Ahli Teknik Bangunan Gedung	I Made Weda Wirawan, ST	
Ahli Estimasi Biaya	Luh Putu Rosihani, ST	
Ahli K3 Konstruksi	I Kadek Dwijantara Cahyadi, ST	
Operator CAD/ Juru Gambar	Ni Luh Putu Karina Septari, S. Ars	


NAMA GAMBAR : INST. SOUNDSYTEM LT 1

SKALA : 1 : 200

KODE	NO. GAMBAR	NO. LEMBAR

Konsultan Perencana
PT. TATA RANCANA HIJAU

Ir. I Gusti Agung Adi Wiraguna, ST., M. Ars
Direktur

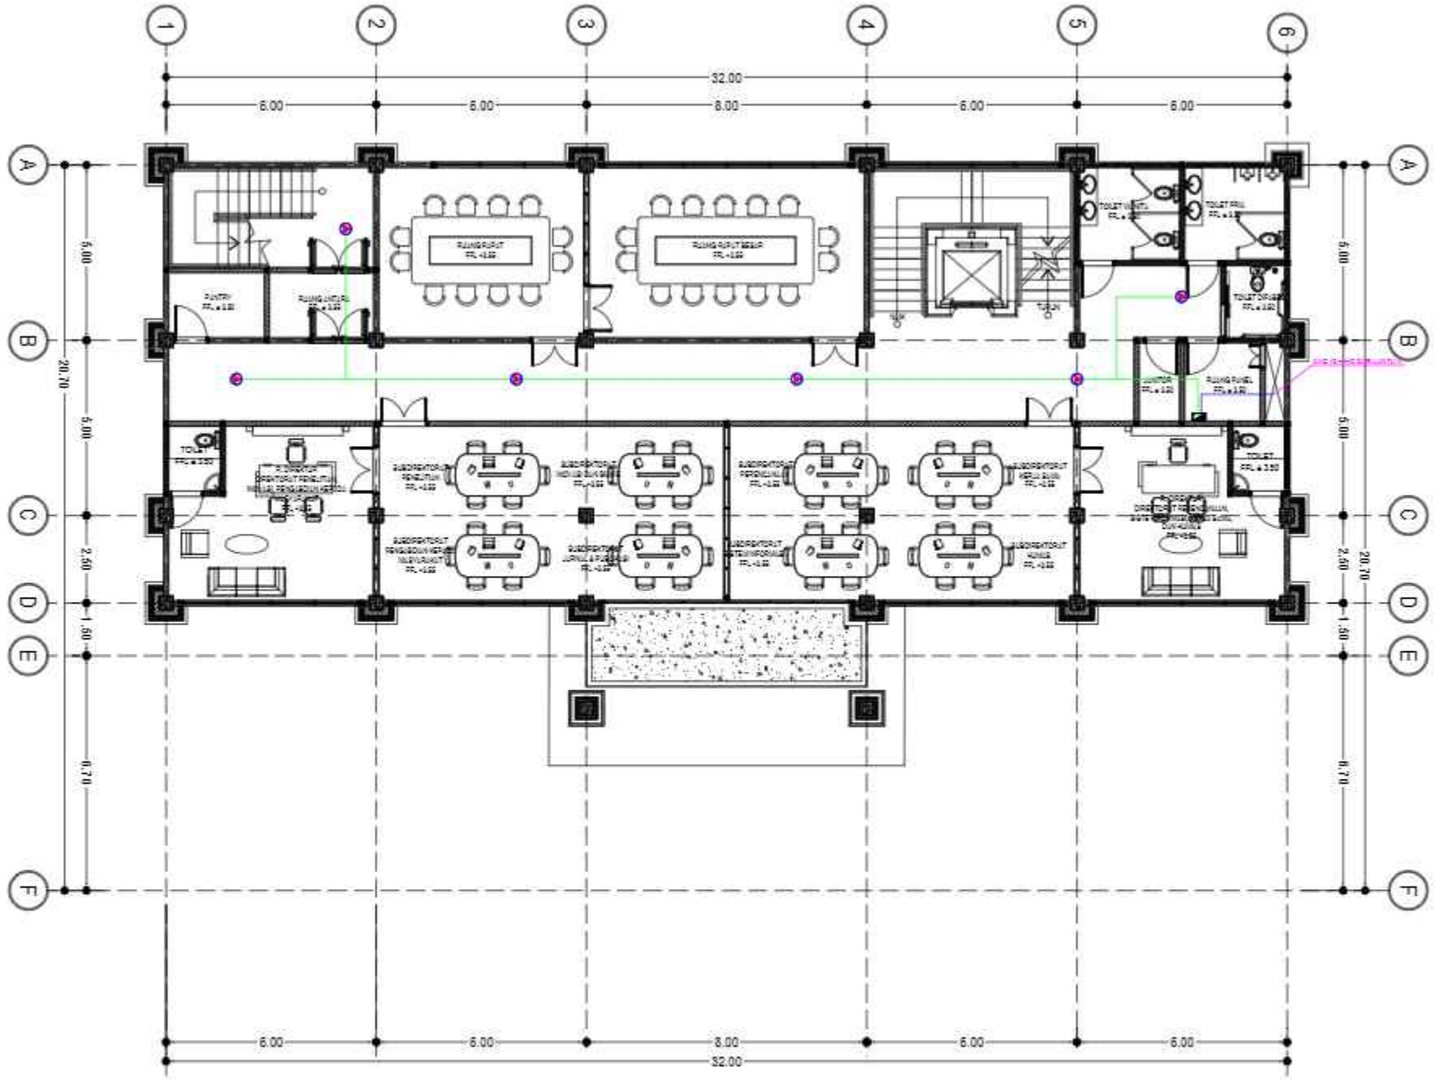

LEGEND :

SIMBOL	KETERANGAN
	CEILING SPEAKER
	TB SOUND
	KABEL AWG 18 1 PAIR + HIC
	KABEL AWG 16 1 PAIR + HIC

INST. SOUNDSYSTEM LT 2

SKALA 1 : 200

KEMENTERIAN PENDIDIKAN DAN KEBUDAYAAN
UNIVERSITAS PENDIDIKAN GANESHA
Jalan Udayana No.11, Banjasari, Kec. Buleleng, Kab. Buleleng, Bali 81116

PEKERJAAN :
PERENCANAAN PEMBANGUNAN GEDUNG DIREKTORAT TAHUN ANGGARAN 2025

LOKASI :
KAMPUS UNIVERSITAS PENDIDIKAN GANESHA, JALAN UDAYANA-SINGARAJA

NO.	CATATAN	PARAF

DIPERIKSA OLEH :

NAMA	JABATAN	PARAF

DISETUJUI :
PEJABAT PEMBUAT KOMITMEN
UNIVERSITAS PENDIDIKAN GANESHA

MADE RESPAWAN, S.T., M.T.
NIP. 19791207 200801 1 008

MENGETAHUI :
KUASA PENGGUNA ANGGARAN

Prof. Dr. I WAYAN LASMAWAN, M.Pd
NIP. 19670221 199308 1 002

STAFF KONSULTAN

JABATAN	NAMA	PARAF
Team Leader	Ir. I Kadek Junierta, ST	
Ahli Teknik Bangunan Gedung	I Made Weda Wirawan, ST	
Ahli Estimasi Biaya	Luh Putu Rositheri, ST	
Ahli K3 Konstruksi	I Kadek Dwijantara Cahyadi, ST	
Operator CAD/ Juru Gambar	Ni Luh Putu Karina Septari, S. Ars	

NAMA GAMBAR : INST. SOUNDSYTEM LT 2

SKALA : 1 : 200

KODE	NO. GAMBAR	NO. LEMBAR

Konsultan Perencana
PT. TATA RANCANA HIJAU

Ir. I Gusti Agung Adi Wiraguna, ST., M. Ars
Direktur



LEGEND :

SIMBOL	KETERANGAN
	CEILING SPEAKER
	TB SOUND
	KABEL AWG 18 1 PAIR + HIC
	KABEL AWG 16 1 PAIR + HIC

INST. SOUNDSYSTEM LT 3

SKALA 1 : 200

KEMENTERIAN PENDIDIKAN DAN KEBUDAYAAN
UNIVERSITAS PENDIDIKAN GANESHA
Jalan Udayana No.11, Banjasari, Kec. Buleleng, Kab. Buleleng, Bali 81116

PEKERJAAN :
PERENCANAAN PEMBANGUNAN GEDUNG DIREKTORAT TAHUN ANGGARAN 2025

LOKASI :
KAMPUS UNIVERSITAS PENDIDIKAN GANESHA, JALAN UDAYANA-SINGARAJA

NO.	CATATAN	PARAF

DIPERIKSA OLEH :

NAMA	JABATAN	PARAF

DISETUJUI :
PEJABAT PEMBUAT KOMITMEN
UNIVERSITAS PENDIDIKAN GANESHA

MADE RESPAWAN, S.T.,M.T.
NIP. 19791207 200801 1 008

MENGETAHUI :
KUASA PENGGUNA ANGGARAN

Prof. Dr. I WAYAN LASMAWAN, M.Pd
NIP. 19670221 199308 1 002

STAFF KONSULTAN

JABATAN	NAMA	PARAF
Team Leader	Ir. I Kadek Junierta, ST	
Ahli Teknik Bangunan Gedung	I Made Weda Wirawan, ST	
Ahli Estimasi Biaya	Luh Putu Rosheri, ST	
Ahli K3 Konstruksi	I Kadek Dwijantara Cahyadi, ST	
Operator CAD/ Juru Gambar	Ni Luh Putu Karina Septeri, S. Ars	


NAMA GAMBAR : INST. SOUNDSYTEM LT 3

SKALA : 1 : 200

KODE	NO. GAMBAR	NO. LEMBAR

Konsultan Perencana
PT. TATA RANCANA HIJAU

Ir. I Gusti Agung Adi Wiraguna, ST., M. Ars
Direktur

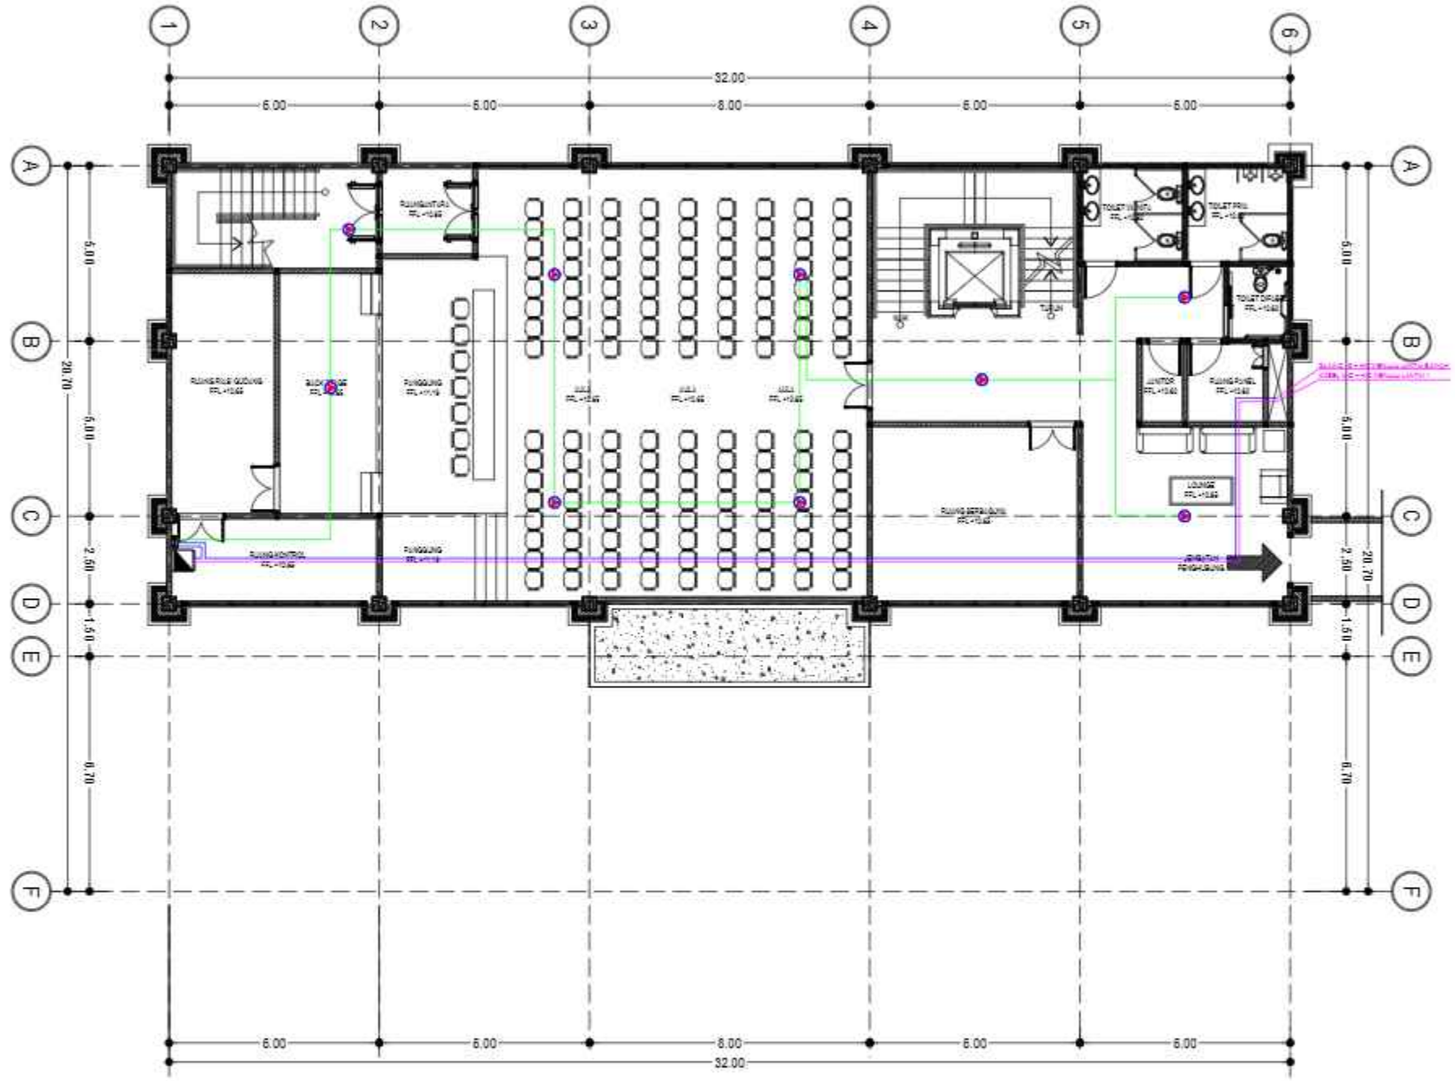

LEGEND :

SIMBOL	KETERANGAN
	CEILING SPEAKER
	TB SOUND
	RAK SOUND
	KABEL MIC + HIC
	KABEL AWG 18 1 PAIR + HIC
	KABEL AWG 16 1 PAIR + HIC

INST. SOUNDSYSTEM LT 4

SKALA 1 : 200

KEMENTERIAN PENDIDIKAN DAN KEBUDAYAAN
UNIVERSITAS PENDIDIKAN GANESHA
Jalan Udayana No.11, Banjasari, Kec. Buleleng, Kab. Buleleng, Bali 81116

PEKERJAAN :
PERENCANAAN PEMBANGUNAN GEDUNG DIREKTORAT TAHUN ANGGARAN 2025

LOKASI :
KAMPUS UNIVERSITAS PENDIDIKAN GANESHA, JALAN UDAYANA-SINGARAJA

NO.	CATATAN	PARAF

DIPERIKSA OLEH :

NAMA	JABATAN	PARAF

DISETUJUI :
PEJABAT PEMBUAT KOMITMEN
UNIVERSITAS PENDIDIKAN GANESHA

MADE RESPAWAN, S.T., M.T.
NIP. 19791207 200801 1 008

MENGETAHUI :
KUASA PENGGUNA ANGGARAN

Prof. Dr. I WAYAN LASMAWAN, M.Pd
NIP. 19670221 199308 1 002

STAFF KONSULTAN

JABATAN	NAMA	PARAF
Team Leader	Ir. I Kadek Junierta, ST	
Ahli Teknik Bangunan Gedung	I Made Wede Wirawan, ST	
Ahli Estimasi Biaya	Luh Putu Rositani, ST	
Ahli K3 Konstruksi	I Kadek Dwijantara Cahyadi, ST	
Operator CAD/ Juru Gambar	Ni Luh Putu Karina Septari, S. Ars	


NAMA GAMBAR : INST. SOUNDSYTEM LT 4

SKALA : 1 : 200

KODE	NO. GAMBAR	NO. LEMBAR

Konsultan Perencana
PT. TATA RANCANA HIJAU

Ir. I Gusti Agung Adi Wiraguna, ST., M. Ars
Direktur

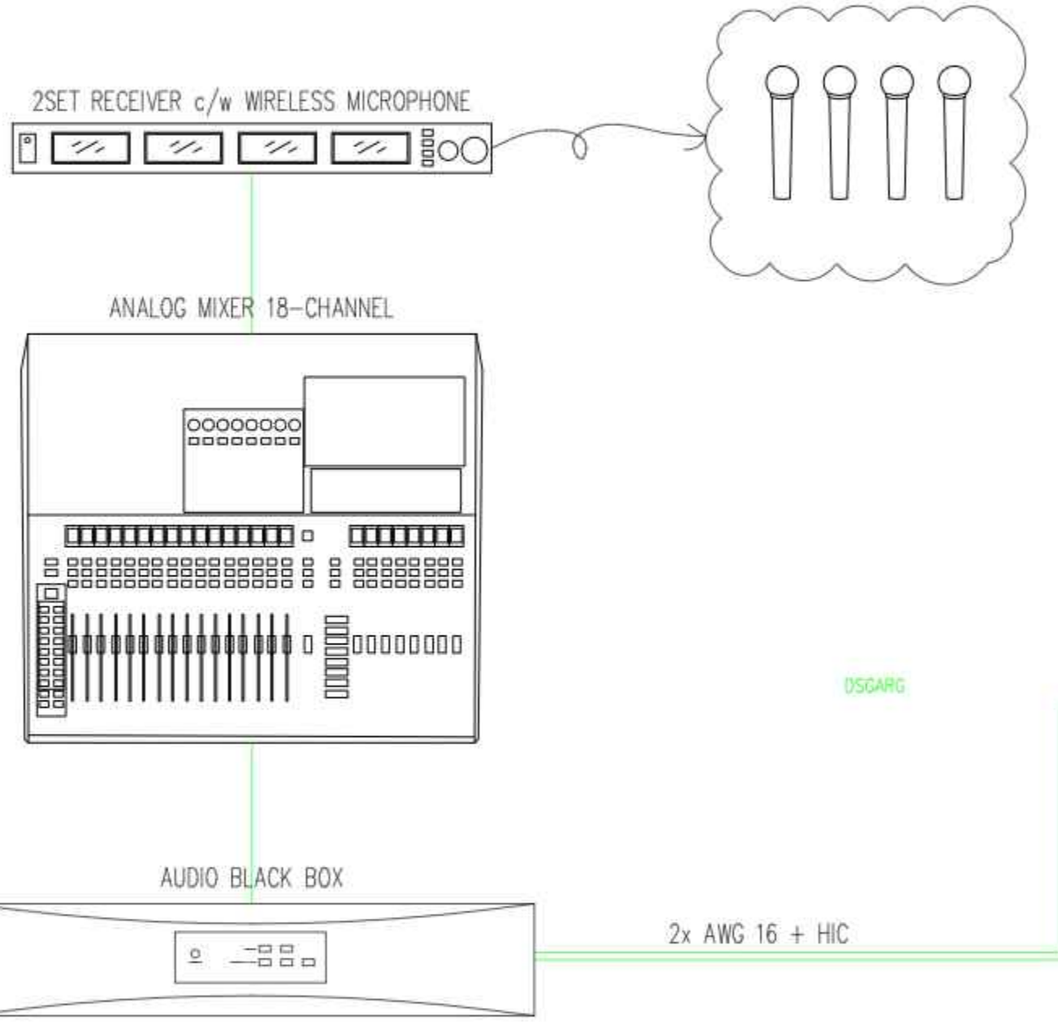

LEGEND :

SIMBOL	KETERANGAN
	COLUMN SPEAKER
	SUBWOOFER

SINGLE LINE DIAGRAM SOUNDSYSTEM AULA

SKALA N.T.S

KEMENTERIAN PENDIDIKAN DAN KEBUDAYAAN
UNIVERSITAS PENDIDIKAN GANESHA
Jalan Udayana No.11, Banjasari, Kec. Buleleng, Kab. Buleleng, Bali 81116

PEKERJAAN :
PERENCANAAN PEMBANGUNAN GEDUNG DIREKTORAT TAHUN ANGGARAN 2025

LOKASI :
KAMPUS UNIVERSITAS PENDIDIKAN GANESHA, JALAN UDAYANA-SINGARAJA

NO.	CATATAN	PARAF

DIPERIKSA OLEH :

NAMA	JABATAN	PARAF

DISETUJUI :
PEJABAT PEMBUAT KOMITMEN
UNIVERSITAS PENDIDIKAN GANESHA

MADE RESPAWAN, S.T., M.T.
NIP. 19791207 200801 1 008

MENGETAHUI :
KUASA PENGGUNA ANGGARAN

Prof. Dr. I WAYAN LASMAWAN, M.Pd
NIP. 19670221 199308 1 002

STAFF KONSULTAN

JABATAN	NAMA	PARAF
Team Leader	Ir. I Kadek Junarta, ST	
Ahli Teknik Bangunan Gedung	I Made Weda Wiresaen, ST	
Ahli Estimasi Biaya	Luh Putu Rositani, ST	
Ahli K3 Konstruksi	I Kadek Dwijantara Cahyadi, ST	
Operator CAD/ Juru Gambar	Ni Luh Putu Karina Septari, S. Ars	

NAMA GAMBAR : SINGLE LINE DIAGRAM SOUNDSYTEM AULA

SKALA : N.T.S

KODE	NO. GAMBAR	NO. LEMBAR

Konsultan Perencana
PT. TATA RANCANA HIJAU

Ir. I Gusti Agung Adi Wiraguna, ST., M. Ars
Direktur



LEGEND :

SIMBOL	KETERANGAN
	COLUMN SPEAKER
	RAK ICT
	RAK SOUND
	KABEL UTP CAT 6 + HIC
	KABEL AWG 16 1 PAIR + HIC

INST. SOUNDSYSTEM AULA

SKALA 1 : 200

KEMENTERIAN PENDIDIKAN DAN KEBUDAYAAN
UNIVERSITAS PENDIDIKAN GANESHA
Jalan Udayana No.11, Banjasari, Kec. Buleleng, Kab. Buleleng, Bali 81116

PEKERJAAN :
PERENCANAAN PEMBANGUNAN GEDUNG DIREKTORAT TAHUN ANGGARAN 2025

LOKASI :
KAMPUS UNIVERSITAS PENDIDIKAN GANESHA, JALAN UDAYANA-SINGARAJA

NO.	CATATAN	PARAF

DIPERIKSA OLEH :

NAMA	JABATAN	PARAF

DISETUJUI :
PEJABAT PEMBUAT KOMITMEN
UNIVERSITAS PENDIDIKAN GANESHA

MADE RESPAWAN, S.T., M.T.
NIP. 19791207 200801 1 008

MENGETAHUI :
KUASA PENGGUNA ANGGARAN

Prof. Dr. I WAYAN LASMAWAN, M.Pd
NIP. 19670221 199308 1 002

STAFF KONSULTAN

JABATAN	NAMA	PARAF
Team Leader	Ir. I Kadek Junierta, ST	
Ahli Teknik Bangunan Gedung	I Made Wede Wirawan, ST	
Ahli Estimasi Biaya	Luh Putu Rositani, ST	
Ahli K3 Konstruksi	I Kadek Dwijantara Cahyadi, ST	
Operator CAD/ Juru Gambar	Ni Luh Putu Karina Septari, S. Ars	


NAMA GAMBAR : INST. SOUNDSYTEM AULA

SKALA : 1 : 200

KODE	NO. GAMBAR	NO. LEMBAR

Konsultan Perencana
PT. TATA RANCANA HIJAU

Ir. I Gusti Agung Adi Wiraguna, ST., M. Ars
Direktur

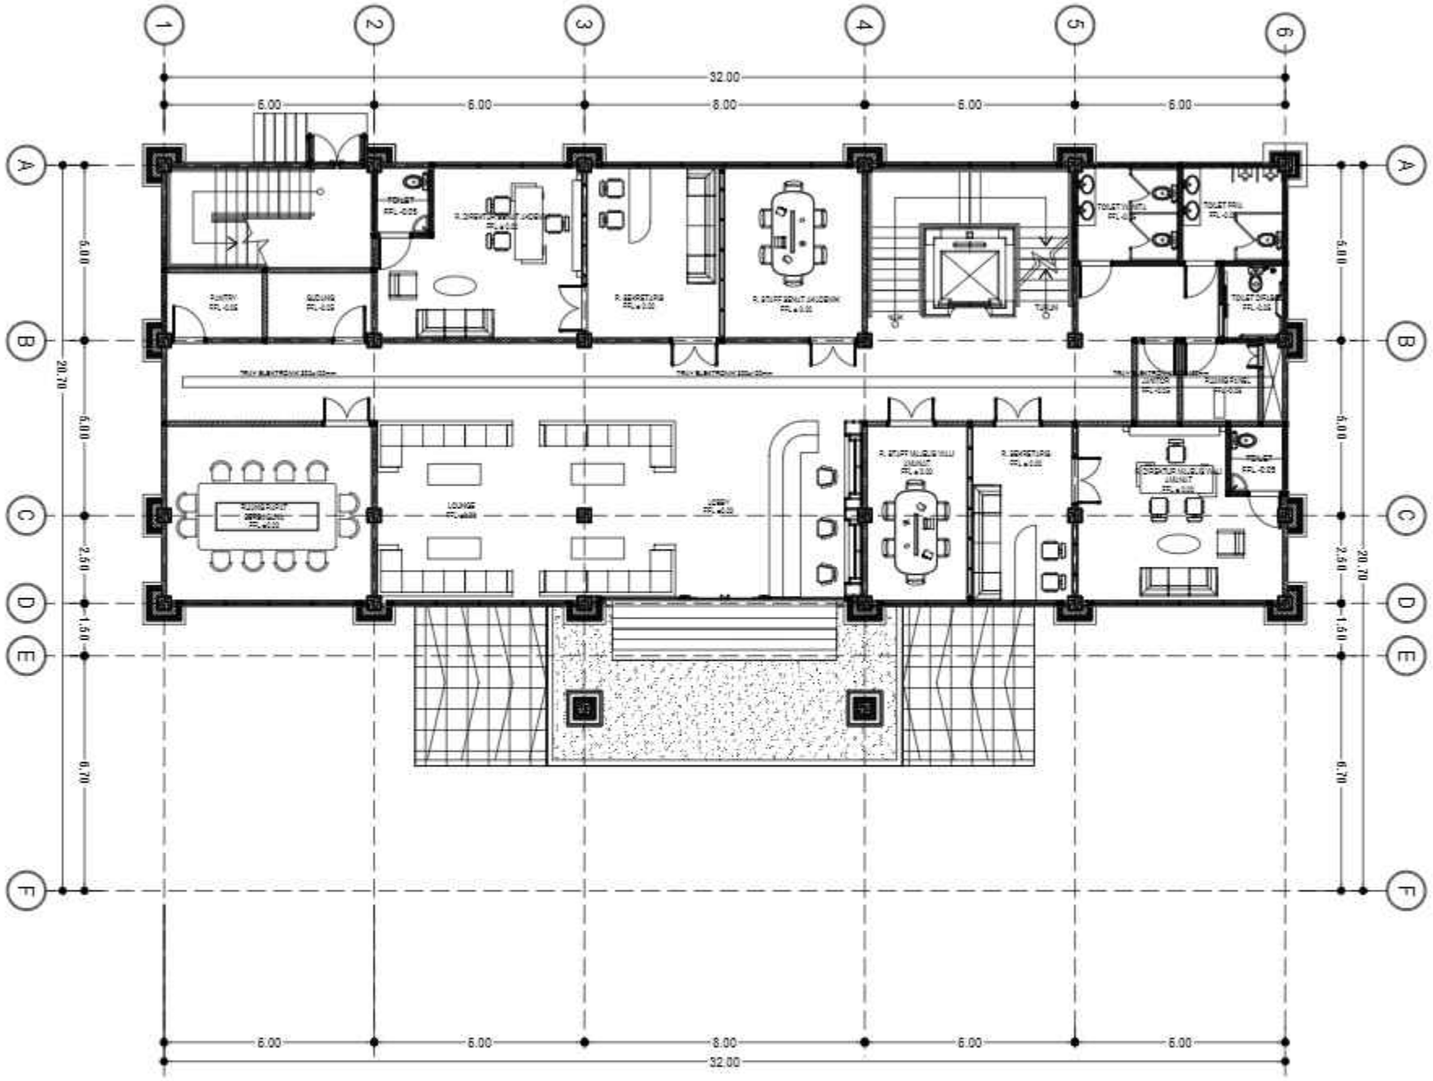

INST. TRAY ELEKTRONIK LT 1

SKALA 1 : 200

KEMENTERIAN PENDIDIKAN DAN KEBUDAYAAN
UNIVERSITAS PENDIDIKAN GANESHA
Jalan Udayana No.11, Banjasari, Kec. Buleleng, Kab. Buleleng, Bali 81116

PEKERJAAN :
PERENCANAAN PEMBANGUNAN GEDUNG DIREKTORAT TAHUN ANGGARAN 2025

LOKASI :
KAMPUS UNIVERSITAS PENDIDIKAN GANESHA, JALAN UDAYANA-SINGARAJA

NO.	CATATAN	PARAF

DIPERIKSA OLEH :

NAMA	JABATAN	PARAF

DISETUJUI :
PEJABAT PEMBUAT KOMITMEN
UNIVERSITAS PENDIDIKAN GANESHA

MADE RESPAWAN, S.T., M.T.
NIP. 19791207 200801 1 008

MENGETAHUI :
KUASA PENGGUNA ANGGARAN

Prof. Dr. I WAYAN LASMAWAN, M.Pd
NIP. 19670221 199308 1 002

STAFF KONSULTAN

JABATAN	NAMA	PARAF
Team Leader	Ir. I Kadek Junierta, ST	
Ahli Teknik Bangunan Gedung	I Made Weda Wirawan, ST	
Ahli Estimasi Biaya	Luh Putu Rosihani, ST	
Ahli K3 Konstruksi	I Kadek Dwijantara Cahyadi, ST	
Operator CAD/ Juru Gambar	Ni Luh Putu Karina Septari, S. Ars	


NAMA GAMBAR : INST. TRAY ELEKTRONIK LT 1

SKALA : 1 : 200

KODE	NO. GAMBAR	NO. LEMBAR

Konsultan Perencana
PT. TATA RANCANA HIJAU

Ir. I Gusti Agung Adi Wiraguna, ST., M. Ars
Direktur

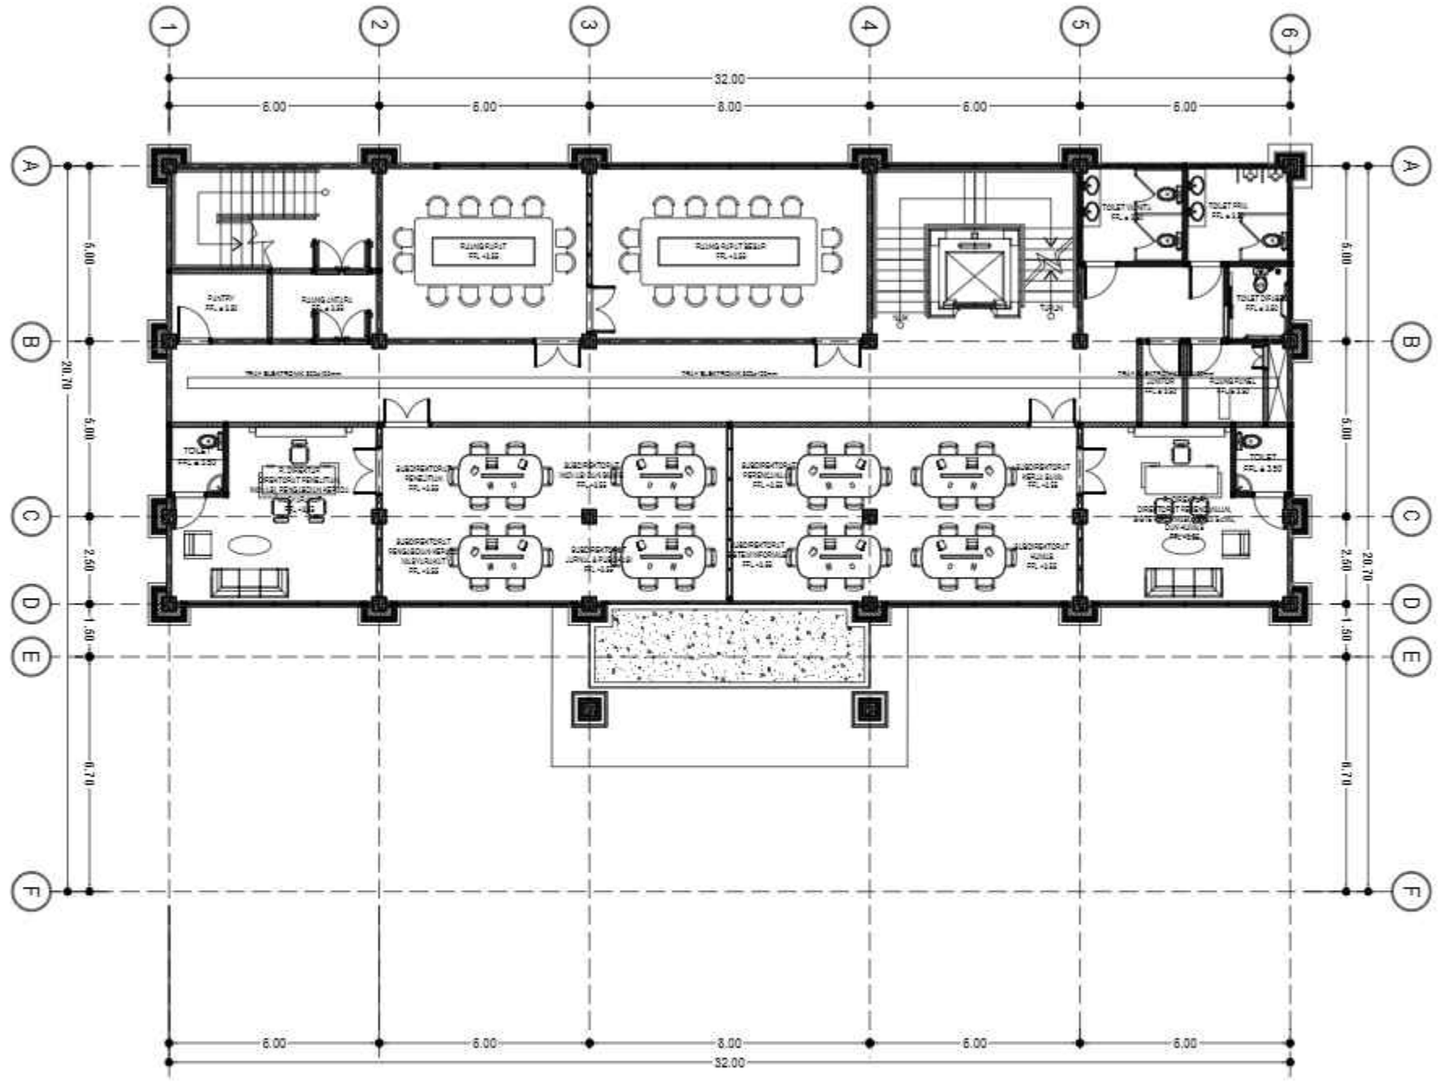

INST. TRAY ELEKTRONIK LT 2

SKALA 1 : 200

KEMENTERIAN PENDIDIKAN DAN KEBUDAYAAN
UNIVERSITAS PENDIDIKAN GANESHA
Jalan Udayana No.11, Banjasari, Kec. Buleleng, Kab. Buleleng, Bali 81116

PEKERJAAN :
PERENCANAAN PEMBANGUNAN GEDUNG DIREKTORAT TAHUN ANGGARAN 2025

LOKASI :
KAMPUS UNIVERSITAS PENDIDIKAN GANESHA, JALAN UDAYANA-SINGARAJA

NO.	CATATAN	PARAF

DIPERIKSA OLEH :

NAMA	JABATAN	PARAF

DISETUJUI :
PEJABAT PEMBUAT KOMITMEN
UNIVERSITAS PENDIDIKAN GANESHA

MADE RESPAWAN, S.T., M.T.
NIP. 19791207 200801 1 008

MENGETAHUI :
KUASA PENGGUNA ANGGARAN

Prof. Dr. I WAYAN LASMAWAN, M.Pd
NIP. 19670221 199308 1 002

STAFF KONSULTAN

JABATAN	NAMA	PARAF
Team Leader	Ir. I Kadek Junierta, ST	
Ahli Teknik Bangunan Gedung	I Made Weda Wirawan, ST	
Ahli Estimasi Biaya	Luh Putu Rositheri, ST	
Ahli K3 Konstruksi	I Kadek Dwijantara Cahyadi, ST	
Operator CAD/ Juru Gambar	Ni Luh Putu Karina Septari, S. Ars	


NAMA GAMBAR : INST. TRAY ELEKTRONIK LT 2

SKALA : 1 : 200

KODE	NO. GAMBAR	NO. LEMBAR

Konsultan Perencana
PT. TATA RANCANA HIJAU

Ir. I Gusti Agung Adi Wiraguna, ST., M. Ars
Direktur

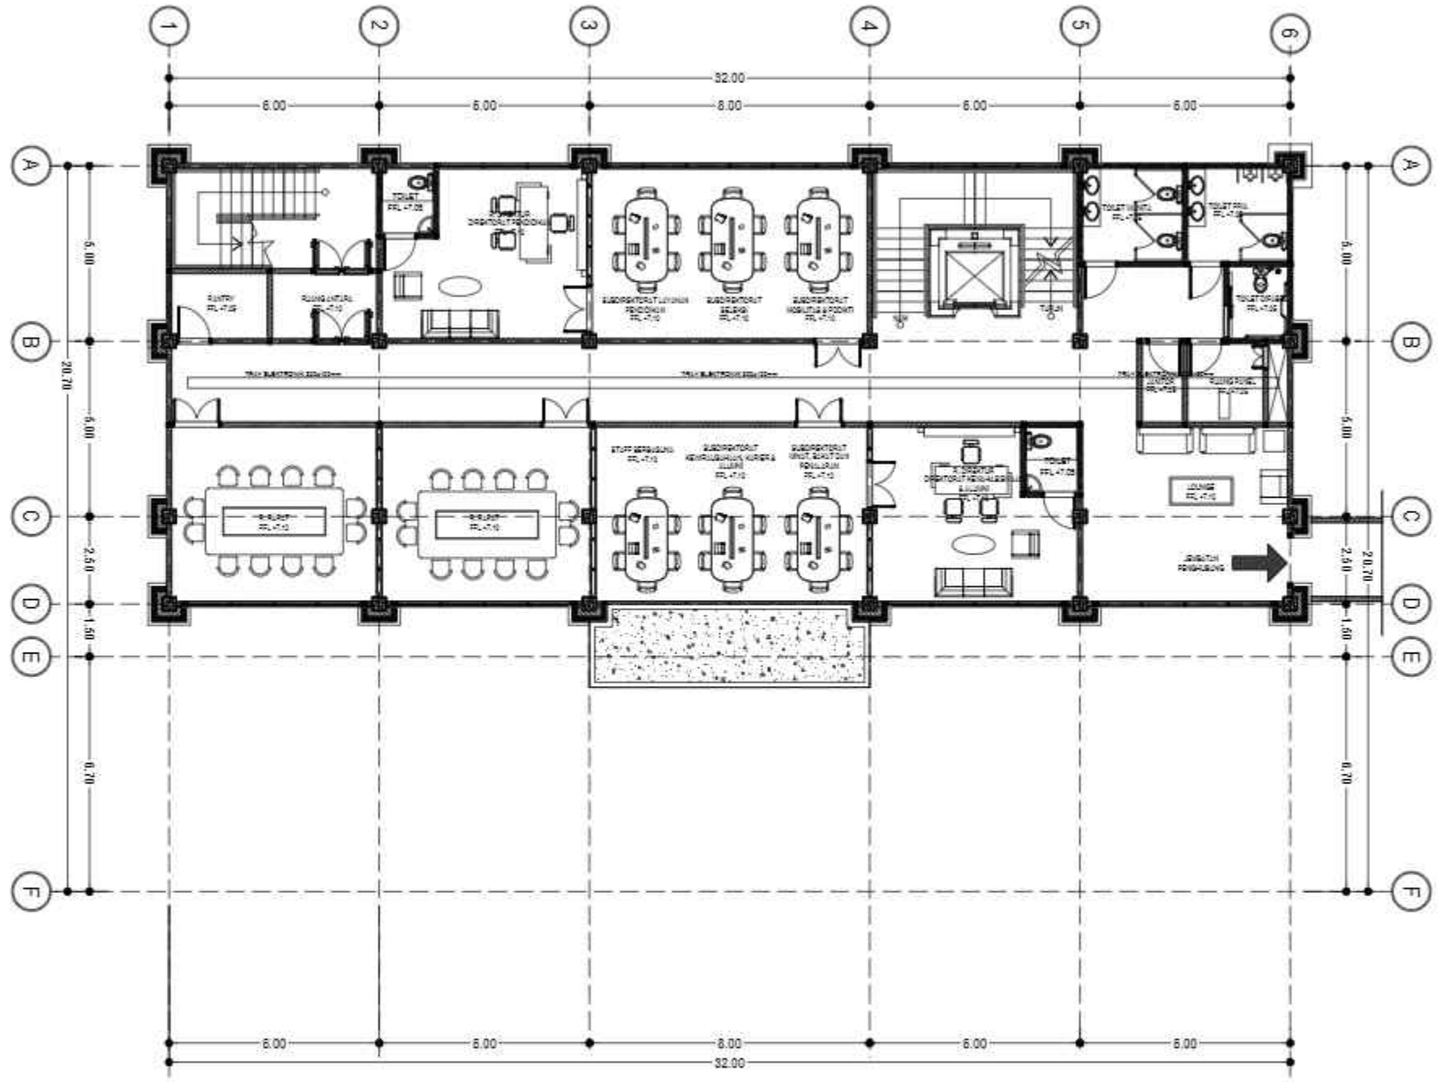

INST. TRAY ELEKTRONIK LT 3

SKALA 1 : 200

KEMENTERIAN PENDIDIKAN DAN KEBUDAYAAN
UNIVERSITAS PENDIDIKAN GANESHA
Jalan Udayana No.11, Banjasari, Kec. Buleleng, Kab. Buleleng, Bali 81116

PEKERJAAN :
PERENCANAAN PEMBANGUNAN GEDUNG DIREKTORAT TAHUN ANGGARAN 2025

LOKASI :
KAMPUS UNIVERSITAS PENDIDIKAN GANESHA, JALAN UDAYANA-SINGARAJA

NO.	CATATAN	PARAF

DIPERIKSA OLEH :

NAMA	JABATAN	PARAF

DISETUJUI :
PEJABAT PEMBUAT KOMITMEN
UNIVERSITAS PENDIDIKAN GANESHA

MADE RESPAWAN, S.T., M.T.
NIP. 19791207 200801 1 008

MENGETAHUI :
KUASA PENGGUNA ANGGARAN

Prof. Dr. I WAYAN LASMAWAN, M.Pd
NIP. 19670221 199308 1 002

STAFF KONSULTAN

JABATAN	NAMA	PARAF
Team Leader	Ir. I Kadek Junierta, ST	
Ahli Teknik Bangunan Gedung	I Made Weda Wirawan, ST	
Ahli Estimasi Biaya	Luh Putu Rosheri, ST	
Ahli K3 Konstruksi	I Kadek Dwijantara Cahyadi, ST	
Operator CAD/ Juru Gambar	Ni Luh Putu Karina Septeri, S. Ars	


NAMA GAMBAR : INST. TRAY ELEKTRONIK LT 3


SKALA : 1 : 200

KODE	NO. GAMBAR	NO. LEMBAR

Konsultan Perencana
PT. TATA RANCANA HIJAU

Ir. I Gusti Agung Adi Wiraguna, ST., M. Ars
Direktur

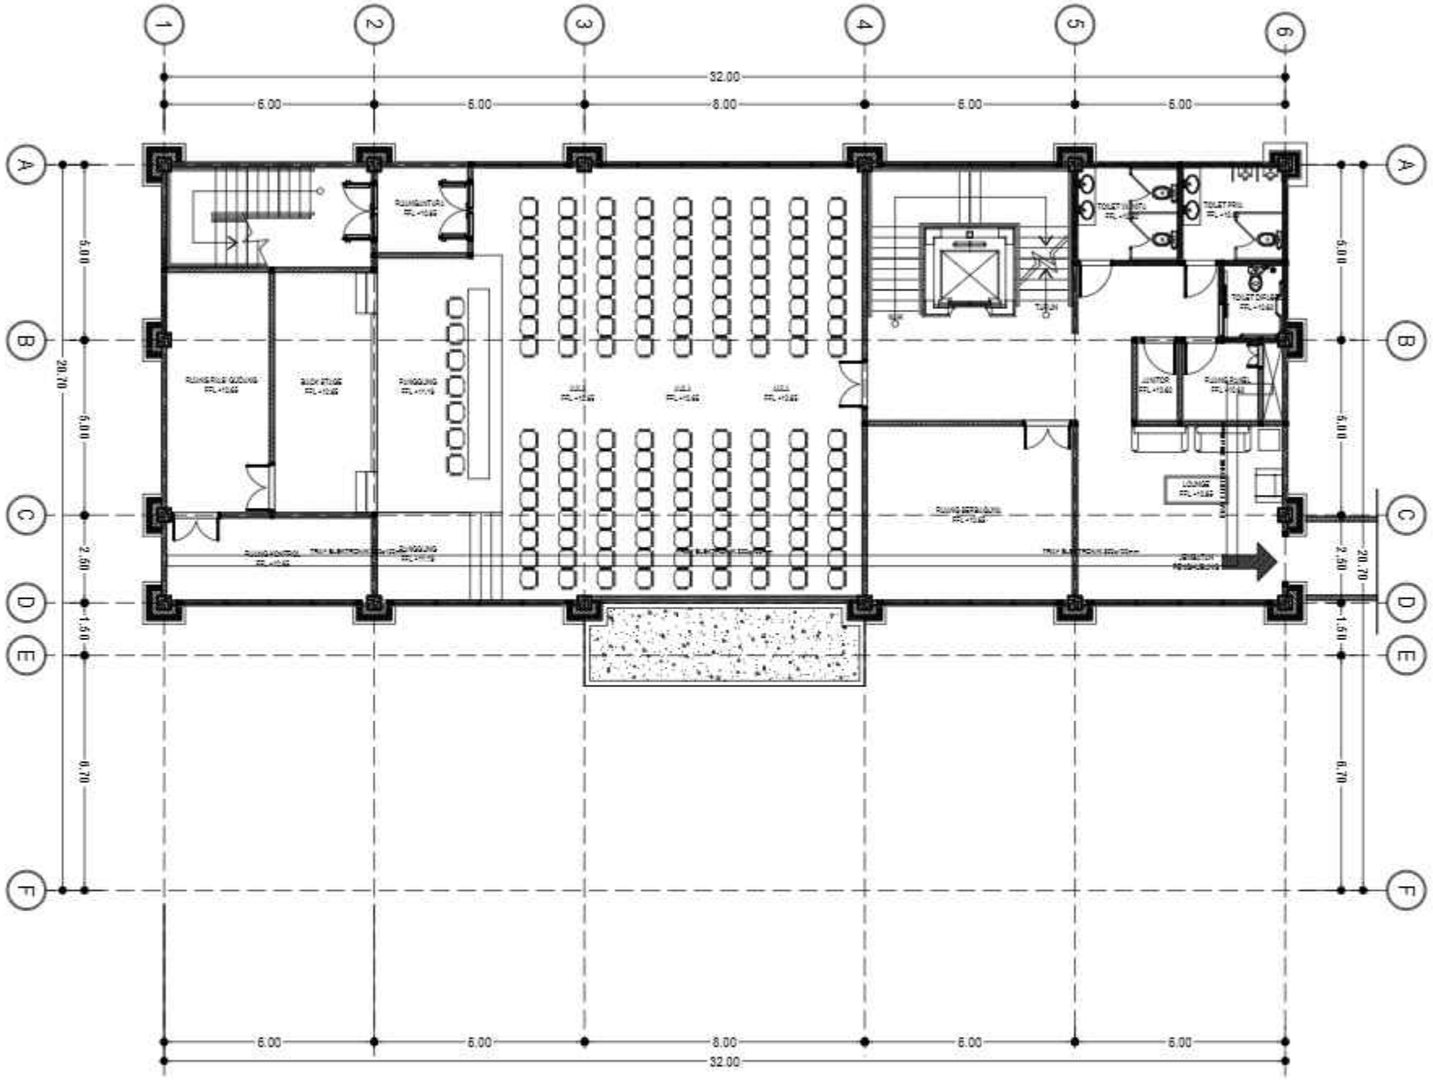
1
2
3
4
5
6
A
B
C
D
E
F
32.00
6.00
6.00
8.00
6.00
6.00
5.00
5.00
2.50
1.50
20.70
RUANG RIAS GEDUNG
RUANG KONTROL
RUANG BERTAMU
LOUNGE
JANITOR
TOILET PRIA
TOILET WANITA
TOILET DISABLE
RUANG GANTI PRIA
RUANG GANTI WANITA
RUANG SHOLAT
RUANG GUDANG
RUANG AULA
RUANG PANGGUNG
RUANG PANGGUNG
RUANG PANGGUNG

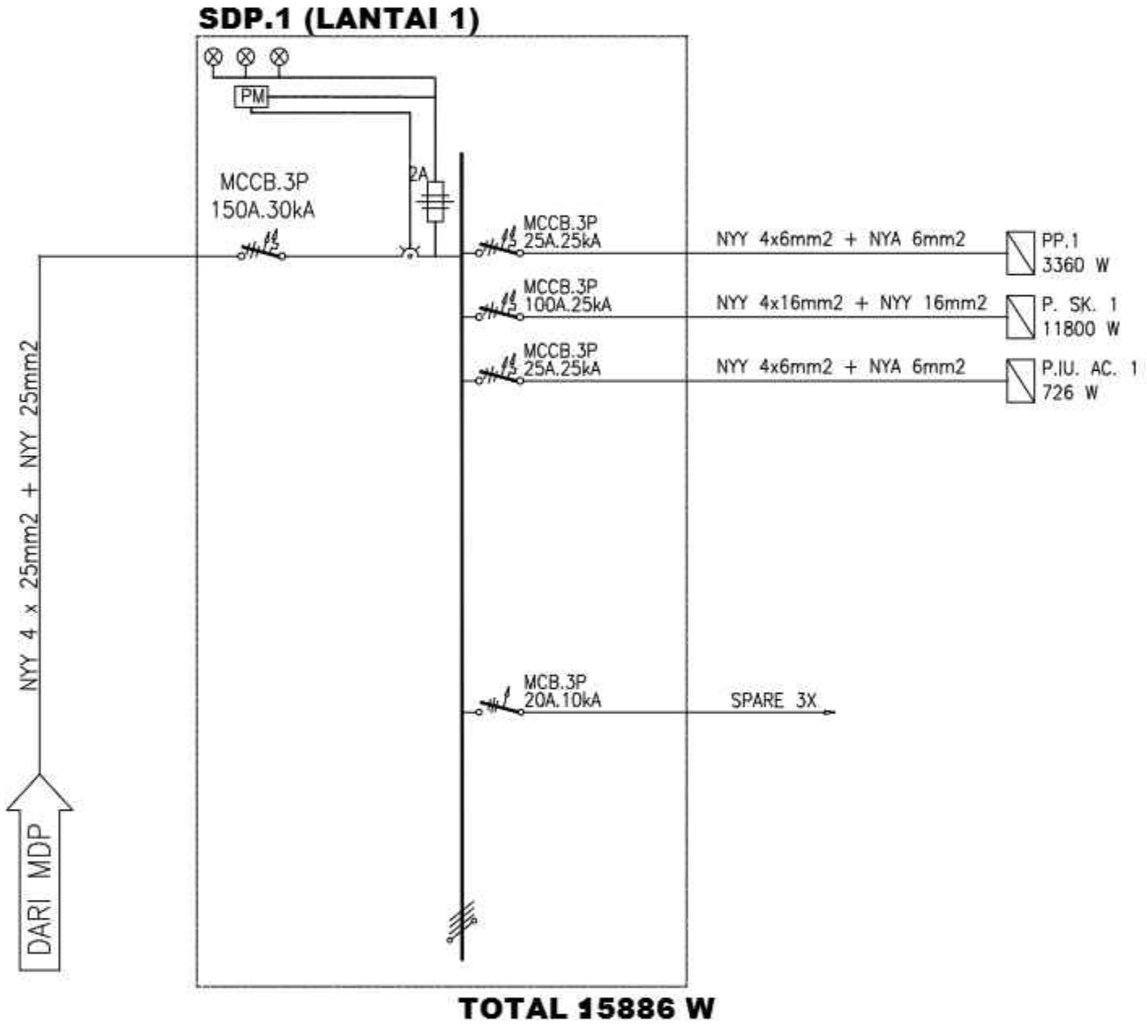

WIRING DIAGRAM PANEL SDP 1 (LANTAI 1)
SKALA : N T S

KEMENTERIAN PENDIDIKAN DAN KEBUDAYAAN
UNIVERSITAS PENDIDIKAN GANESHA
Jalan Udayana No.11, Banjasari, Kec. Buleleng, Kab. Buleleng, Bali 81116

PEKERJAAN :
PERENCANAAN PEMBANGUNAN GEDUNG DIREKTORAT TAHUN ANGGARAN 2025

LOKASI :
KAMPUS UNIVERSITAS PENDIDIKAN GANESHA, JALAN UDAYANA-SINGARAJA

NO.	CATATAN	PARAF

DIPERIKSA OLEH :

NAMA	JABATAN	PARAF

DISETUJUI :
PEJABAT PEMBUAT KOMITMEN
UNIVERSITAS PENDIDIKAN GANESHA

MADE RESPAWAN, S.T.,M.T.
NIP. 19791207 200801 1 008

MENGETAHUI :
KUASA PENGGUNA ANGGARAN

Prof. Dr. I WAYAN LASMAWAN, M.Pd
NIP. 19670221 199308 1 002

STAFF KONSULTAN

JABATAN	NAMA	PARAF
Team Leader	Ir. I Kadek Junarta, ST	
Ahli Teknik Bangunan Gedung	I Made Wede Wirawan, ST	
Ahli Estimasi Biaya	Luh Putu Rosihani, ST	
Ahli K3 Konstruksi	I Kadek Dwijantara Cahyadi, ST	
Operator CAD/ Juru Gambar	Ni Luh Putu Karina Septari, S. Ars	


NAMA GAMBAR :
WIRING DIAGRAM PANEL SDP 1 (LANTAI 1)

SKALA :
SKALA : N T S

KODE	NO. GAMBAR	NO. LEMBAR

Konsultan Perencana
PT. TATA RANCANA HIJAU

Ir. I Gusti Agung Adi Wiraguna, ST., M. Ars
Direktur

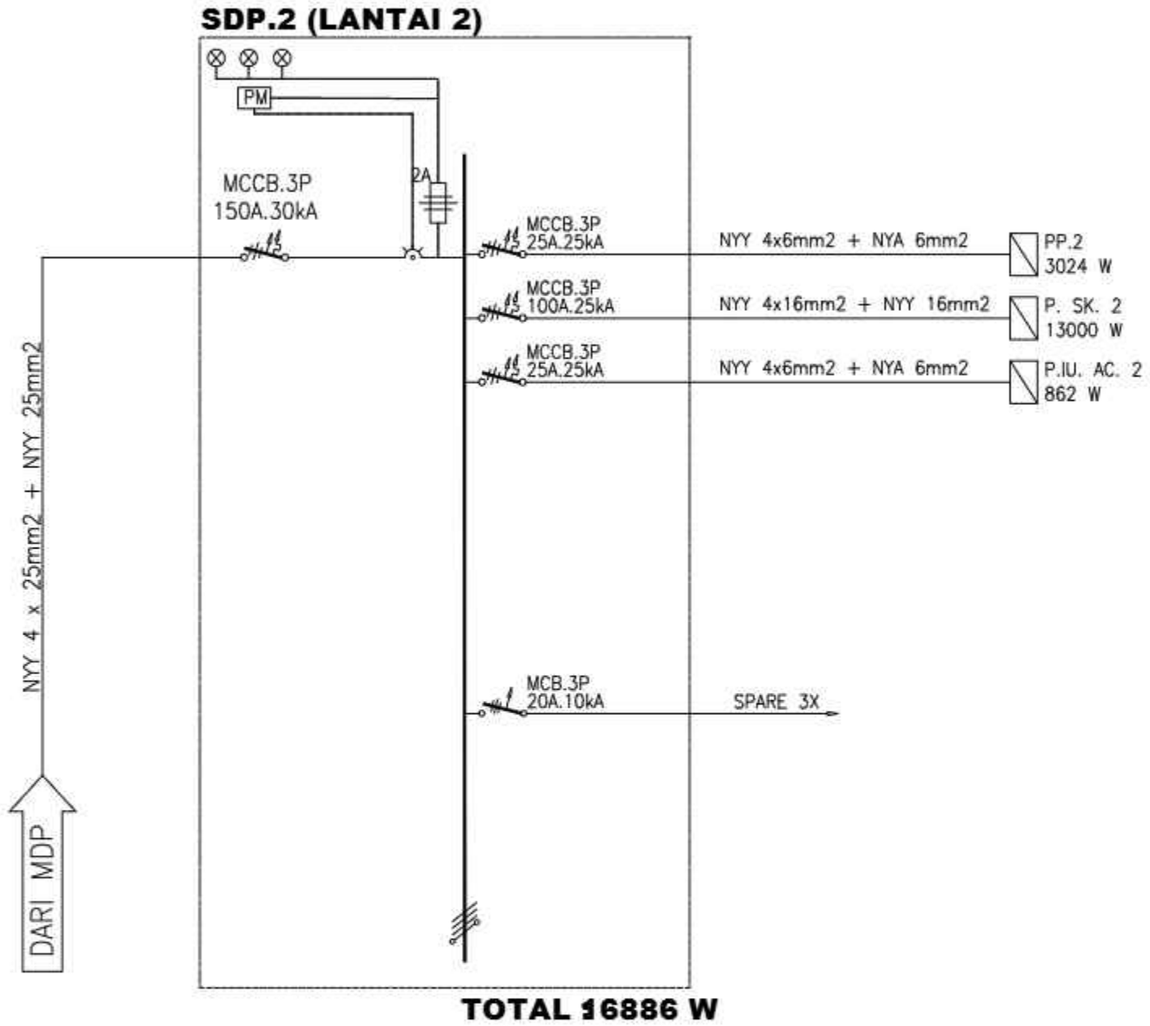

WIRING DIAGRAM PANEL SDP 2 (LANTAI 2)

SKALA : N T S

KEMENTERIAN PENDIDIKAN DAN KEBUDAYAAN
UNIVERSITAS PENDIDIKAN GANESHA
Jalan Udayana No.11, Banjasari, Kec. Buleleng, Kab. Buleleng, Bali 81116

PEKERJAAN :
PERENCANAAN PEMBANGUNAN GEDUNG DIREKTORAT TAHUN ANGGARAN 2025

LOKASI :
KAMPUS UNIVERSITAS PENDIDIKAN GANESHA, JALAN UDAYANA-SINGARAJA

NO.	CATATAN	PARAF

DIPERIKSA OLEH :

NAMA	JABATAN	PARAF

DISETUJUI :
PEJABAT PEMBUAT KOMITMEN
UNIVERSITAS PENDIDIKAN GANESHA

MADE RESPAWAN, S.T.,M.T.
NIP. 19791207 200801 1 008

MENGETAHUI :
KUASA PENGGUNA ANGGARAN

Prof. Dr. I WAYAN LASMAWAN, M.Pd
NIP. 19670221 199308 1 002

STAFF KONSULTAN

JABATAN	NAMA	PARAF
Team Leader	Ir. I Kadek Junierta, ST	
Ahli Teknik Bangunan Gedung	I Made Weda Wirawan, ST	
Ahli Estimasi Biaya	Luh Putu Rosheri, ST	
Ahli K3 Konstruksi	I Kadek Dwijantara Cahyadi, ST	
Operator CAD/ Juru Gambar	Ni Luh Putu Karina Septeri, S. Ars	


NAMA GAMBAR :
WIRING DIAGRAM PANEL SDP 2 (LANTAI 2)

SKALA :
SKALA : N T S

KODE	NO. GAMBAR	NO. LEMBAR

Konsultan Perencana
PT. TATA RANCANA HIJAU

Ir. I Gusti Agung Adi Wiraguna, ST., M. Ars
Direktur

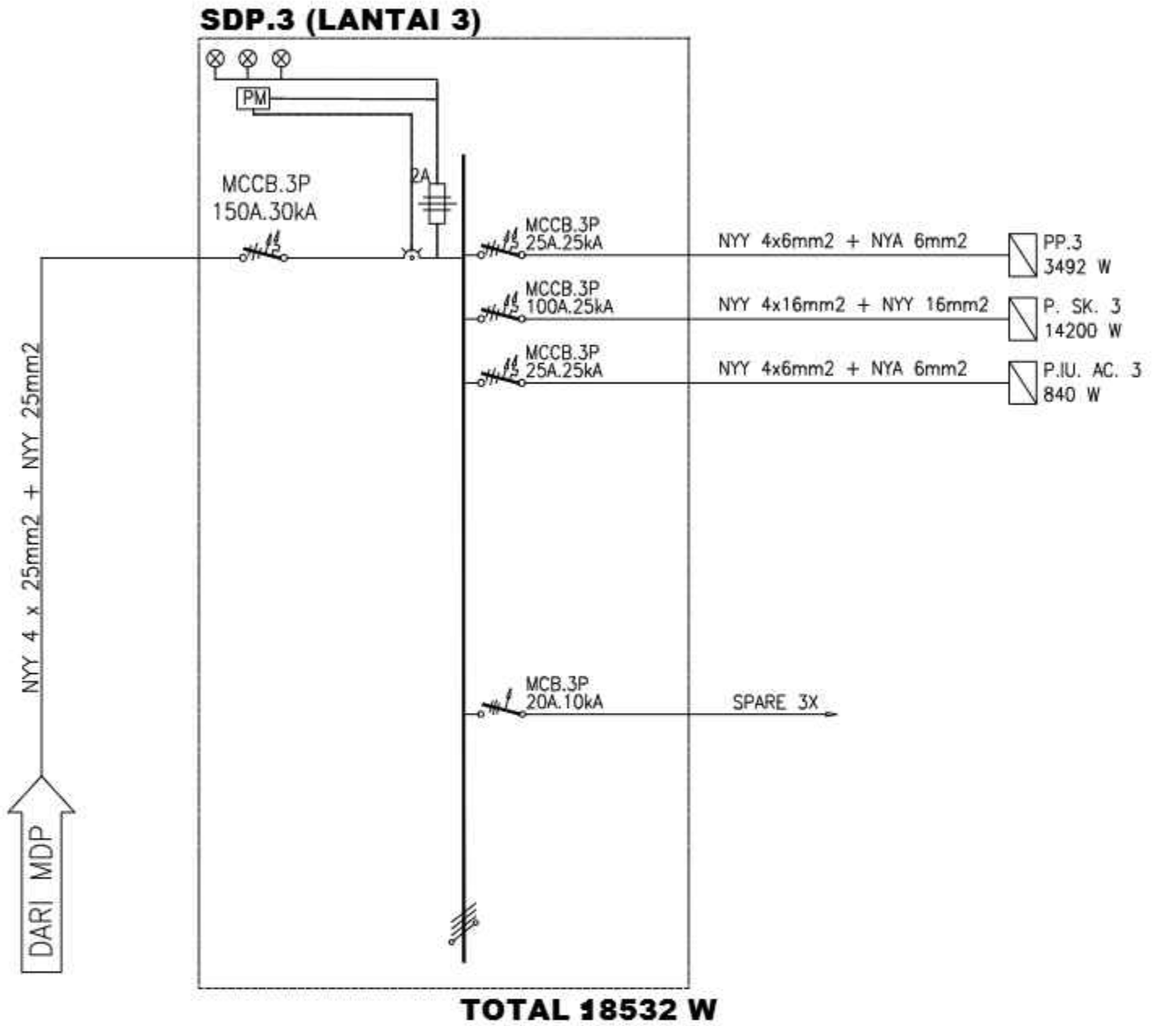

WIRING DIAGRAM PANEL SDP 3 (LANTAI 3)

SKALA : N T S

KEMENTERIAN PENDIDIKAN DAN KEBUDAYAAN
UNIVERSITAS PENDIDIKAN GANESHA
Jalan Udayana No.11, Banjasari, Kec. Buleleng, Kab. Buleleng, Bali 81116

PEKERJAAN :
PERENCANAAN PEMBANGUNAN GEDUNG DIREKTORAT TAHUN ANGGARAN 2025

LOKASI :
KAMPUS UNIVERSITAS PENDIDIKAN GANESHA, JALAN UDAYANA-SINGARAJA

NO.	CATATAN	PARAF

DIPERIKSA OLEH :

NAMA	JABATAN	PARAF

DISETUJUI :
PEJABAT PEMBUAT KOMITMEN
UNIVERSITAS PENDIDIKAN GANESHA

MADE RESPAWAN, S.T.,M.T.
NIP. 19791207 200801 1 008

MENGETAHUI :
KUASA PENGGUNA ANGGARAN

Prof. Dr. I WAYAN LASMAWAN, M.Pd
NIP. 19670221 199308 1 002

STAFF KONSULTAN

JABATAN	NAMA	PARAF
Team Leader	Ir. I Kadek Junieta, ST	
Ahli Teknik Bangunan Gedung	I Made Wede Wirawan, ST	
Ahli Estimasi Biaya	Luh Putu Rosneri, ST	
Ahli K3 Konstruksi	I Kadek Dwijantara Cahyadi, ST	
Operator CAD/ Juru Gambar	Ni Luh Putu Karina Septeri, S. Ars	


NAMA GAMBAR :
WIRING DIAGRAM PANEL SDP 3 (LANTAI 3)

SKALA :
SKALA : N T S

KODE	NO. GAMBAR	NO. LEMBAR

Konsultan Perencana
PT. TATA RANCANA HIJAU

Ir. I Gusti Agung Adi Wiraguna, ST., M. Ars
Direktur

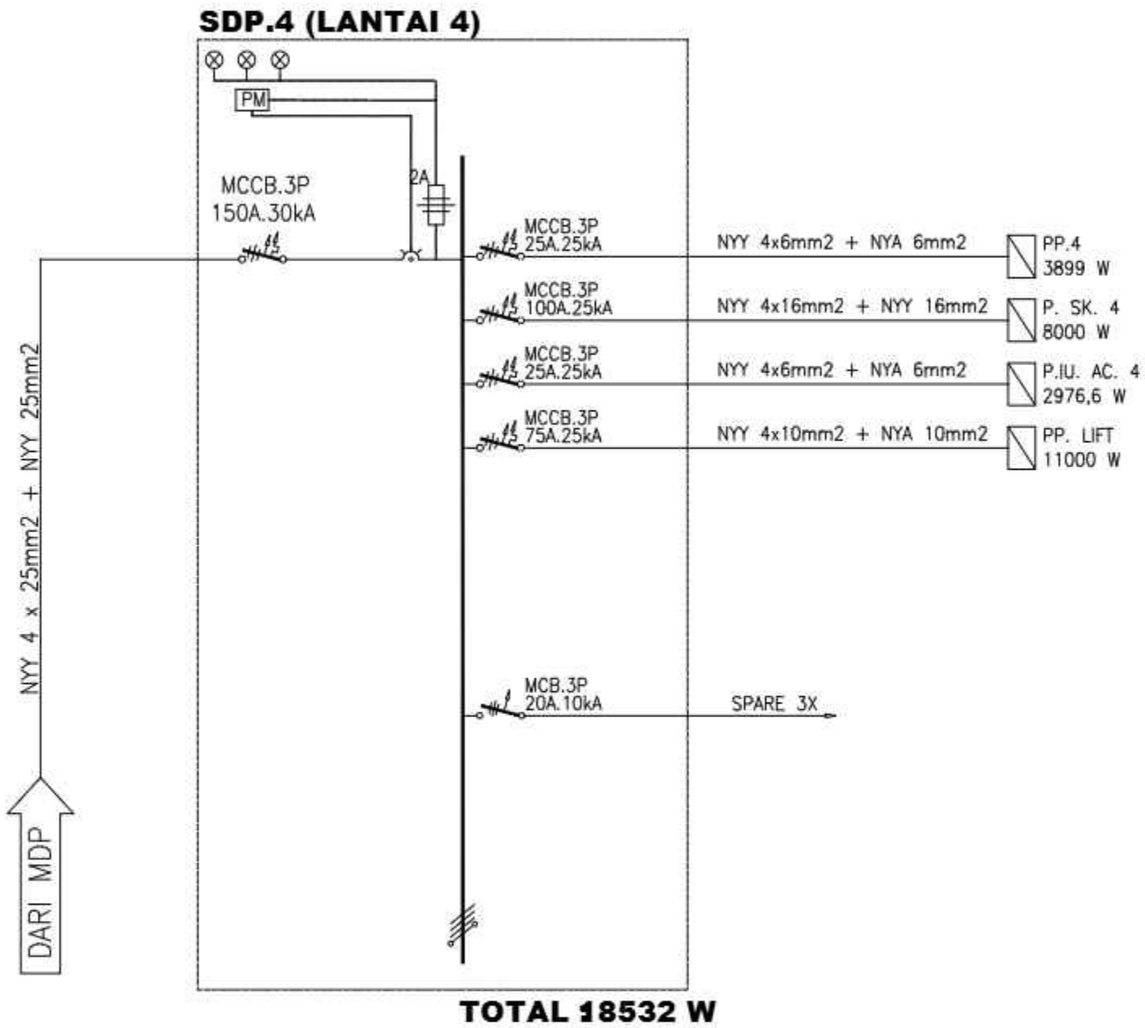

WIRING DIAGRAM PANEL SDP 4 (LANTAI 4)
SKALA : N T S

KEMENTERIAN PENDIDIKAN DAN KEBUDAYAAN
UNIVERSITAS PENDIDIKAN GANESHA
Jalan Udayana No.11, Banjasari, Kec. Buleleng, Kab. Buleleng, Bali 81116

PEKERJAAN :
PERENCANAAN PEMBANGUNAN GEDUNG DIREKTORAT TAHUN ANGGARAN 2025

LOKASI :
KAMPUS UNIVERSITAS PENDIDIKAN GANESHA, JALAN UDAYANA-SINGARAJA

NO.	CATATAN	PARAF

DIPERIKSA OLEH :

NAMA	JABATAN	PARAF

DISETUJUI :
PEJABAT PEMBUAT KOMITMEN
UNIVERSITAS PENDIDIKAN GANESHA

MADE RESPAWAN, S.T., M.T.
NIP. 19791207 200801 1 008

MENGETAHUI :
KUASA PENGGUNA ANGGARAN

Prof. Dr. I WAYAN LASMAWAN, M.Pd
NIP. 19670221 199308 1 002

STAFF KONSULTAN

JABATAN	NAMA	PARAF
Team Leader	Ir. I Kadek Junierta, ST	
Ahli Teknik Bangunan Gedung	I Made Wede Wirawan, ST	
Ahli Estimasi Biaya	Luh Putu Rositani, ST	
Ahli K3 Konstruksi	I Kadek Dwijantara Cahyadi, ST	
Operator CAD/ Juru Gambar	Ni Luh Putu Karina Septiari, S. Ars	


NAMA GAMBAR :
WIRING DIAGRAM PANEL SDP 4 (LANTAI 4)

SKALA :
SKALA : N T S

KODE	NO. GAMBAR	NO. LEMBAR

Konsultan Perencana
PT. TATA RANCANA HIJAU

Ir. I Gusti Agung Adi Wiraguna, ST., M. Ars
Direktur

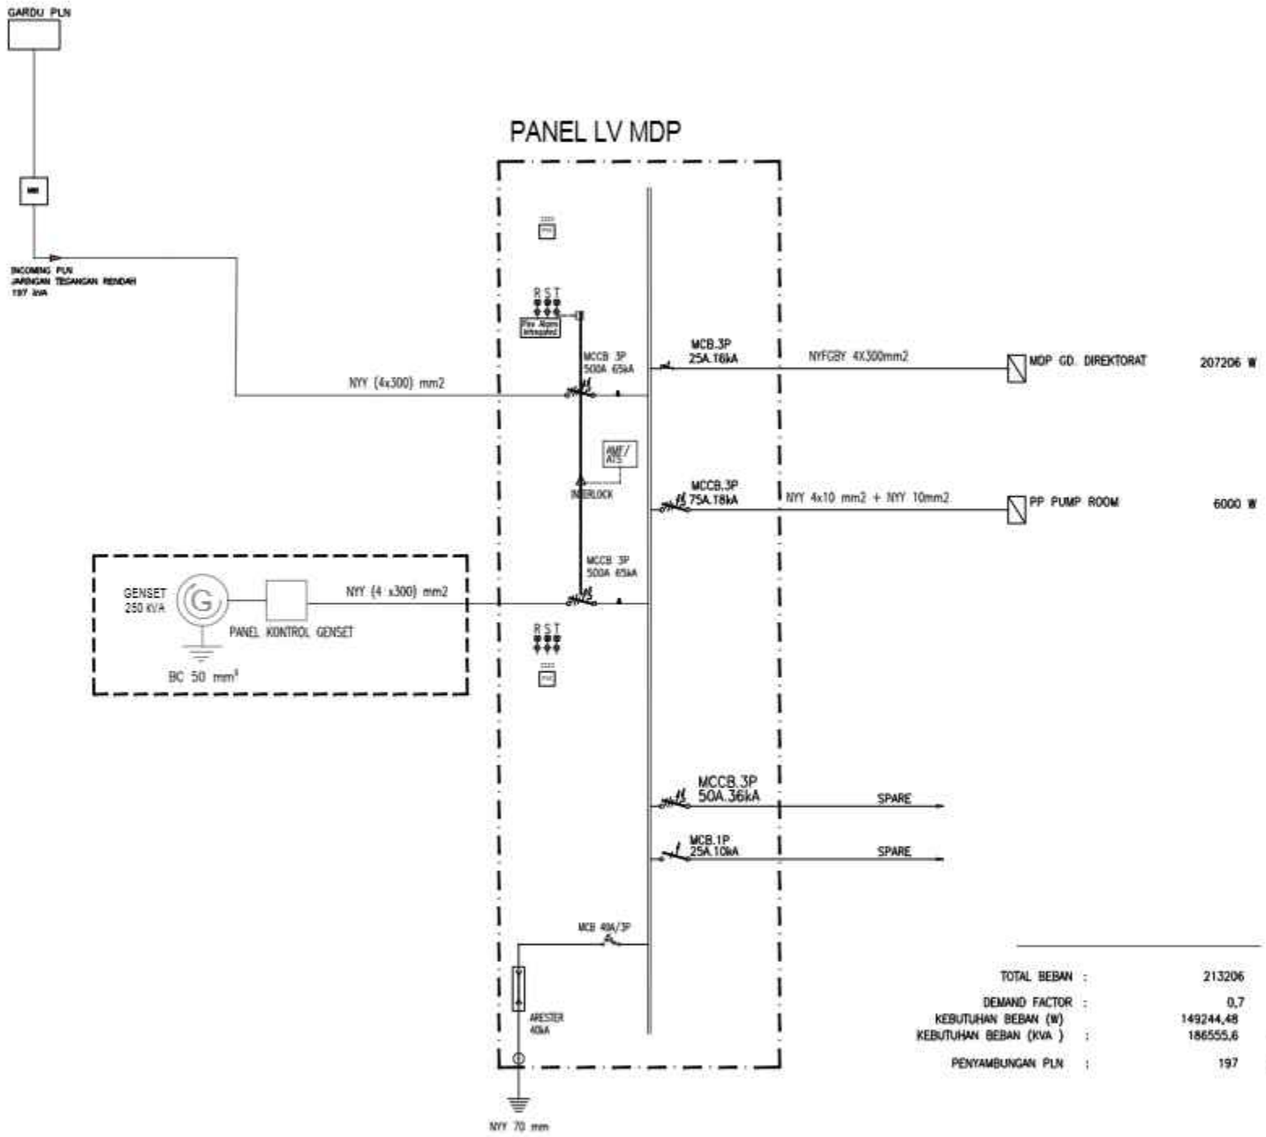

WIRING DIAGRAM PANEL LVMDP

KEMENTERIAN PENDIDIKAN DAN KEBUDAYAAN
UNIVERSITAS PENDIDIKAN GANESHA
Jalan Udayana No.11, Banjasari, Kec. Buleleng, Kab. Buleleng, Bali 81116

PEKERJAAN :
PERENCANAAN PEMBANGUNAN GEDUNG DIREKTORAT TAHUN ANGGARAN 2025

LOKASI :
KAMPUS UNIVERSITAS PENDIDIKAN GANESHA, JALAN UDAYANA-SINGARAJA

NO.	CATATAN	PARAF

DIPERIKSA OLEH :

NAMA	JABATAN	PARAF

DISETUJUI :
PEJABAT PEMBUAT KOMITMEN
UNIVERSITAS PENDIDIKAN GANESHA

MADE RESPAWAN, S.T.,M.T.
NIP. 19791207 200801 1 008

MENGETAHUI :
KUASA PENGGUNA ANGGARAN

Prof. Dr. I WAYAN LASMAWAN, M.Pd
NIP. 19670221 199308 1 002

STAFF KONSULTAN

JABATAN	NAMA	PARAF
Team Leader	Ir. I Kadek Junierta, ST	
Ahli Teknik Bangunan Gedung	I Made Weda Wiraaan, ST	
Ahli Estimasi Biaya	Luh Putu Rositari, ST	
Ahli K3 Konstruksi	I Kadek Dwijantara Dahyadi, ST	
Operator CAD/ Juru Gambar	Ni Luh Putu Karina Septari, S. Ars	


NAMA GAMBAR : WIRING DIAGRAM PANEL LVMDP

SKALA : NTS

KODE	NO. GAMBAR	NO. LEMBAR

Konsultan Perencana
PT. TATA RANCANA HIJAU

Ir. I Gusti Agung Adi Wiraguna, ST., M. Ars
Direktur

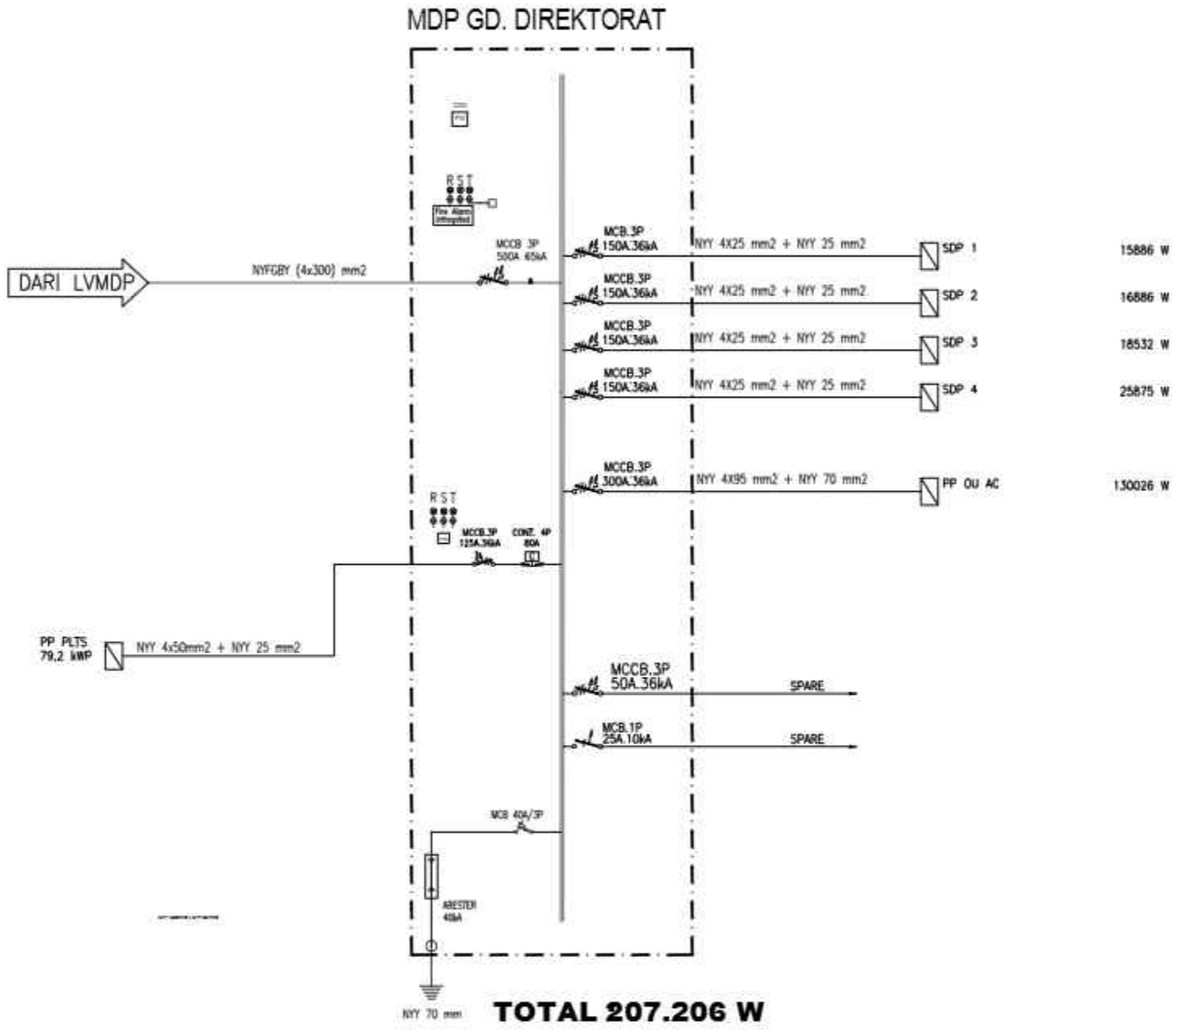

WIRING DIAGRAM PANEL MDP
SKALA : N T S

KEMENTERIAN PENDIDIKAN DAN KEBUDAYAAN
UNIVERSITAS PENDIDIKAN GANESHA
Jalan Udayana No.11, Banjasari, Kec. Buleleng, Kab. Buleleng, Bali 81116

PEKERJAAN :
PERENCANAAN PEMBANGUNAN GEDUNG DIREKTORAT TAHUN ANGGARAN 2025

LOKASI :
KAMPUS UNIVERSITAS PENDIDIKAN GANESHA, JALAN UDAYANA-SINGARAJA

NO.	CATATAN	PARAF

DIPERIKSA OLEH :

NAMA	JABATAN	PARAF

DISETUJUI :
PEJABAT PEMBUAT KOMITMEN
UNIVERSITAS PENDIDIKAN GANESHA

MADE RESPAWAN, S.T.,M.T.
NIP. 19791207 200801 1 008

MENGETAHUI :
KUASA PENGGUNA ANGGARAN

Prof. Dr. I WAYAN LASMAWAN, M.Pd
NIP. 19670221 199308 1 002

STAFF KONSULTAN

JABATAN	NAMA	PARAF
Team Leader	Ir. I Kadek Junierta, ST	
Ahli Teknik Bangunan Gedung	I Made Weda Wirawan, ST	
Ahli Estimasi Biaya	Luh Putu Rosiheri, ST	
Ahli K3 Konstruksi	I Kadek Dwijantara Cahyadi, ST	
Operator CAD/ Juru Gambar	Ni Luh Putu Karina Septiari, S. Ars	


NAMA GAMBAR :
WIRING DIAGRAM PANEL MDP

SKALA : NTS

KODE	NO. GAMBAR	NO. LEMBAR

Konsultan Perencana
PT. TATA RANCANA HIJAU

Ir. I Gusti Agung Adi Wiraguna, ST., M. Ars
Direktur

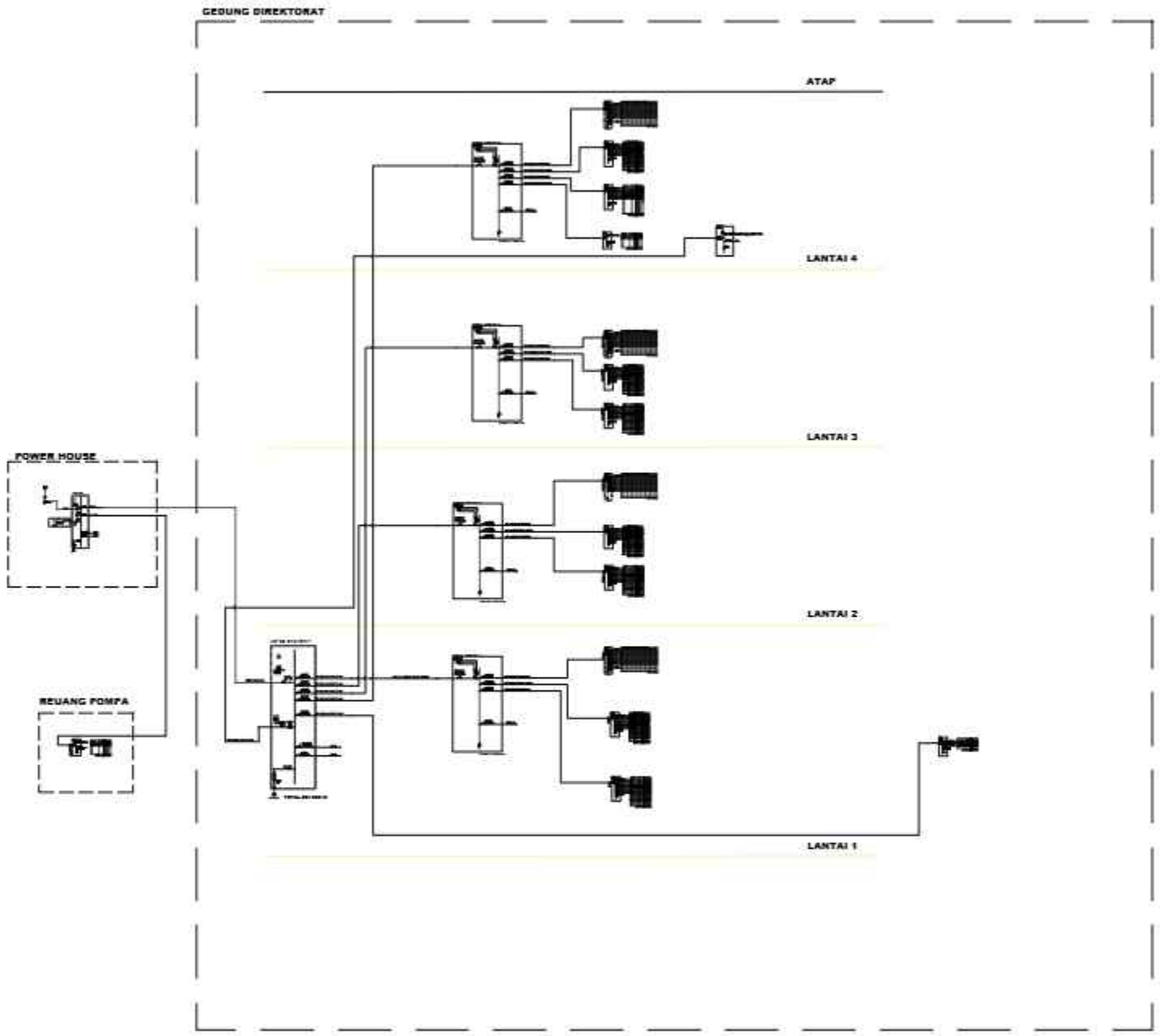

SKEMATIK DIAGRAM PANEL ELEKTRIKAL GEDUNG DIREKTORAT
SKALA : N T S

KEMENTERIAN PENDIDIKAN DAN KEBUDAYAAN
UNIVERSITAS PENDIDIKAN GANESHA
Jalan Udayana No.11, Banjasari, Kec. Buleleng, Kab. Buleleng, Bali 81116

PEKERJAAN :
PERENCANAAN PEMBANGUNAN GEDUNG DIREKTORAT TAHUN ANGGARAN 2025

LOKASI :
KAMPUS UNIVERSITAS PENDIDIKAN GANESHA, JALAN UDAYANA-SINGARAJA

NO.	CATATAN	PARAF

DIPERIKSA OLEH :

NAMA	JABATAN	PARAF

DISETUJUI :
PEJABAT PEMBUAT KOMITMEN
UNIVERSITAS PENDIDIKAN GANESHA

MADE RESPAWAN, S.T., M.T.
NIP. 19791207 200801 1 008

MENGETAHUI :
KUASA PENGGUNA ANGGARAN

Prof. Dr. I WAYAN LASMAWAN, M.Pd
NIP. 19670221 199308 1 002

STAFF KONSULTAN

JABATAN	NAMA	PARAF
Team Leader	Ir. I Kadek Junarta, ST	
Ahli Teknik Bangunan Gedung	I Made Weda Wirawan, ST	
Ahli Estimasi Biaya	Luh Putu Rosiheri, ST	
Ahli K3 Konstruksi	I Kadek Dwijantara Cahyadi, ST	
Operator CAD/ Juru Gambar	Ni Luh Putu Karina Septari, S. Ars	


NAMA GAMBAR :
SKEMATIK DIAGRAM PANEL ELEKTRIKAL GEDUNG DIREKTORAT

SKALA :
SKALA : N T S

KODE	NO. GAMBAR	NO. LEMBAR

Konsultan Perencana
PT. TATA RANCANA HIJAU

Ir. I Gusti Agung Adi Wiraguna, ST., M. Ars
Direktur

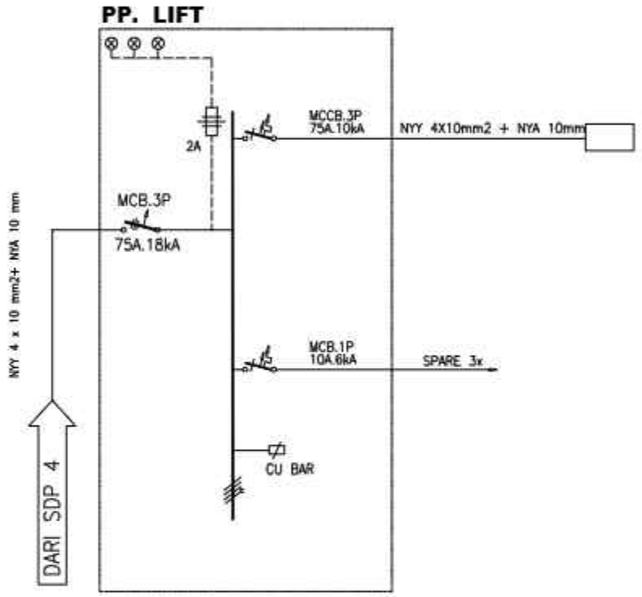

No	NAMA	KETERANGAN	BEBAN (Watt)		
			R	S	T
1	LIFT		3666,6	3666,6	3666,6
2					
3					
			2000	2000	2000
JUMLAH			6000 W		

SINGLE LINE DIAGRAM PP. LIFT

SKALA NTS

KEMENTERIAN PENDIDIKAN DAN KEBUDAYAAN
UNIVERSITAS PENDIDIKAN GANESHA
Jalan Udayana No.11, Banjasari, Kec. Buleleng, Kab. Buleleng, Bali 81116

PEKERJAAN :
PERENCANAAN PEMBANGUNAN GEDUNG DIREKTORAT TAHUN ANGGARAN 2025

LOKASI :
KAMPUS UNIVERSITAS PENDIDIKAN GANESHA, JALAN UDAYANA-SINGARAJA

NO.	CATATAN	PARAF

DIPERIKSA OLEH :

NAMA	JABATAN	PARAF

DISETUJUI :
PEJABAT PEMBUAT KOMITMEN
UNIVERSITAS PENDIDIKAN GANESHA

MADE RESPAWAN, S.T., M.T.
NIP. 19791207 200801 1 008

MENGETAHUI :
KUASA PENGGUNA ANGGARAN

Prof. Dr. I WAYAN LASMAWAN, M.Pd
NIP. 19670221 199308 1 002

STAFF KONSULTAN

JABATAN	NAMA	PARAF
Team Leader	Ir. I Kadek Junierta, ST	
Ahli Teknik Bangunan Gedung	I Made Weda Wiresaen, ST	
Ahli Estimasi Biaya	Luh Putu Rosiheri, ST	
Ahli K3 Konstruksi	I Kadek Dwijantara Cahyadi, ST	
Operator CAD/ Juru Gambar	Ni Luh Putu Karina Septari, S. Ars	

NAMA GAMBAR :
SINGLE LINE DIAGRAM PP. LIFT


SKALA : NTS

KODE	NO. GAMBAR	NO. LEMBAR

Konsultan Perencana
PT. TATA RANCANA HIJAU

Ir. I Gusti Agung Adi Wiraguna, ST., M. Ars
Direktur

PP. PUMP ROOM

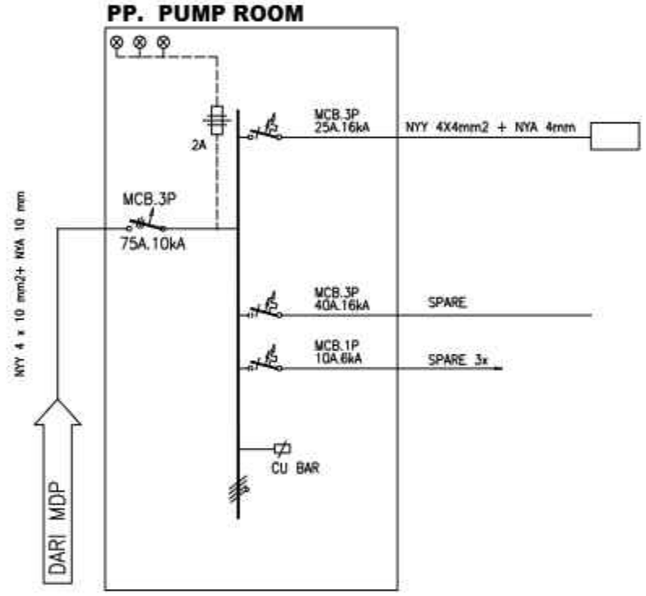

No	NAMA	KETERANGAN	BEBAN (Watt)		
			R	S	T
1	PC BOOSTER PUMP		2000	2000	2000
			2000	2000	2000
JUMLAH			6000 W		

SINGLE LINE DIAGRAM PP. PUMP ROOM

SKALA NTS

KEMENTERIAN PENDIDIKAN DAN KEBUDAYAAN
UNIVERSITAS PENDIDIKAN GANESHA
Jalan Udayana No.11, Banjasari, Kec. Buleleng, Kab. Buleleng, Bali 81116

PEKERJAAN :
PERENCANAAN PEMBANGUNAN GEDUNG DIREKTORAT TAHUN ANGGARAN 2025

LOKASI :
KAMPUS UNIVERSITAS PENDIDIKAN GANESHA, JALAN UDAYANA-SINGARAJA

NO.	CATATAN	PARAF

DIPERIKSA OLEH :

NAMA	JABATAN	PARAF

DISETUJUI :
PEJABAT PEMBUAT KOMITMEN
UNIVERSITAS PENDIDIKAN GANESHA

MADE RESPAWAN, S.T.,M.T.
NIP. 19791207 200801 1 008

MENGETAHUI :
KUASA PENGGUNA ANGGARAN

Prof. Dr. I WAYAN LASMAWAN, M.Pd
NIP. 19670221 199308 1 002

STAFF KONSULTAN

JABATAN	NAMA	PARAF
Team Leader	Ir. I Kadek Junieta, ST	
Ahli Teknik Bangunan Gedung	I Made Weda Wirawan, ST	
Ahli Estimasi Biaya	Luh Putu Rosiheri, ST	
Ahli K3 Konstruksi	I Kadek Dwijantara Cahyadi, ST	
Operator CAD/ Juru Gambar	Ni Luh Putu Karina Septari, S. Ars	


NAMA GAMBAR :
SINGLE LINE DIAGRAM PP. PUMP ROOM

SKALA : NTS

KODE	NO. GAMBAR	NO. LEMBAR

Konsultan Perencana
PT. TATA RANCANA HIJAU

Ir. I Gusti Agung Adi Wiraguna, ST., M. Ars
Direktur

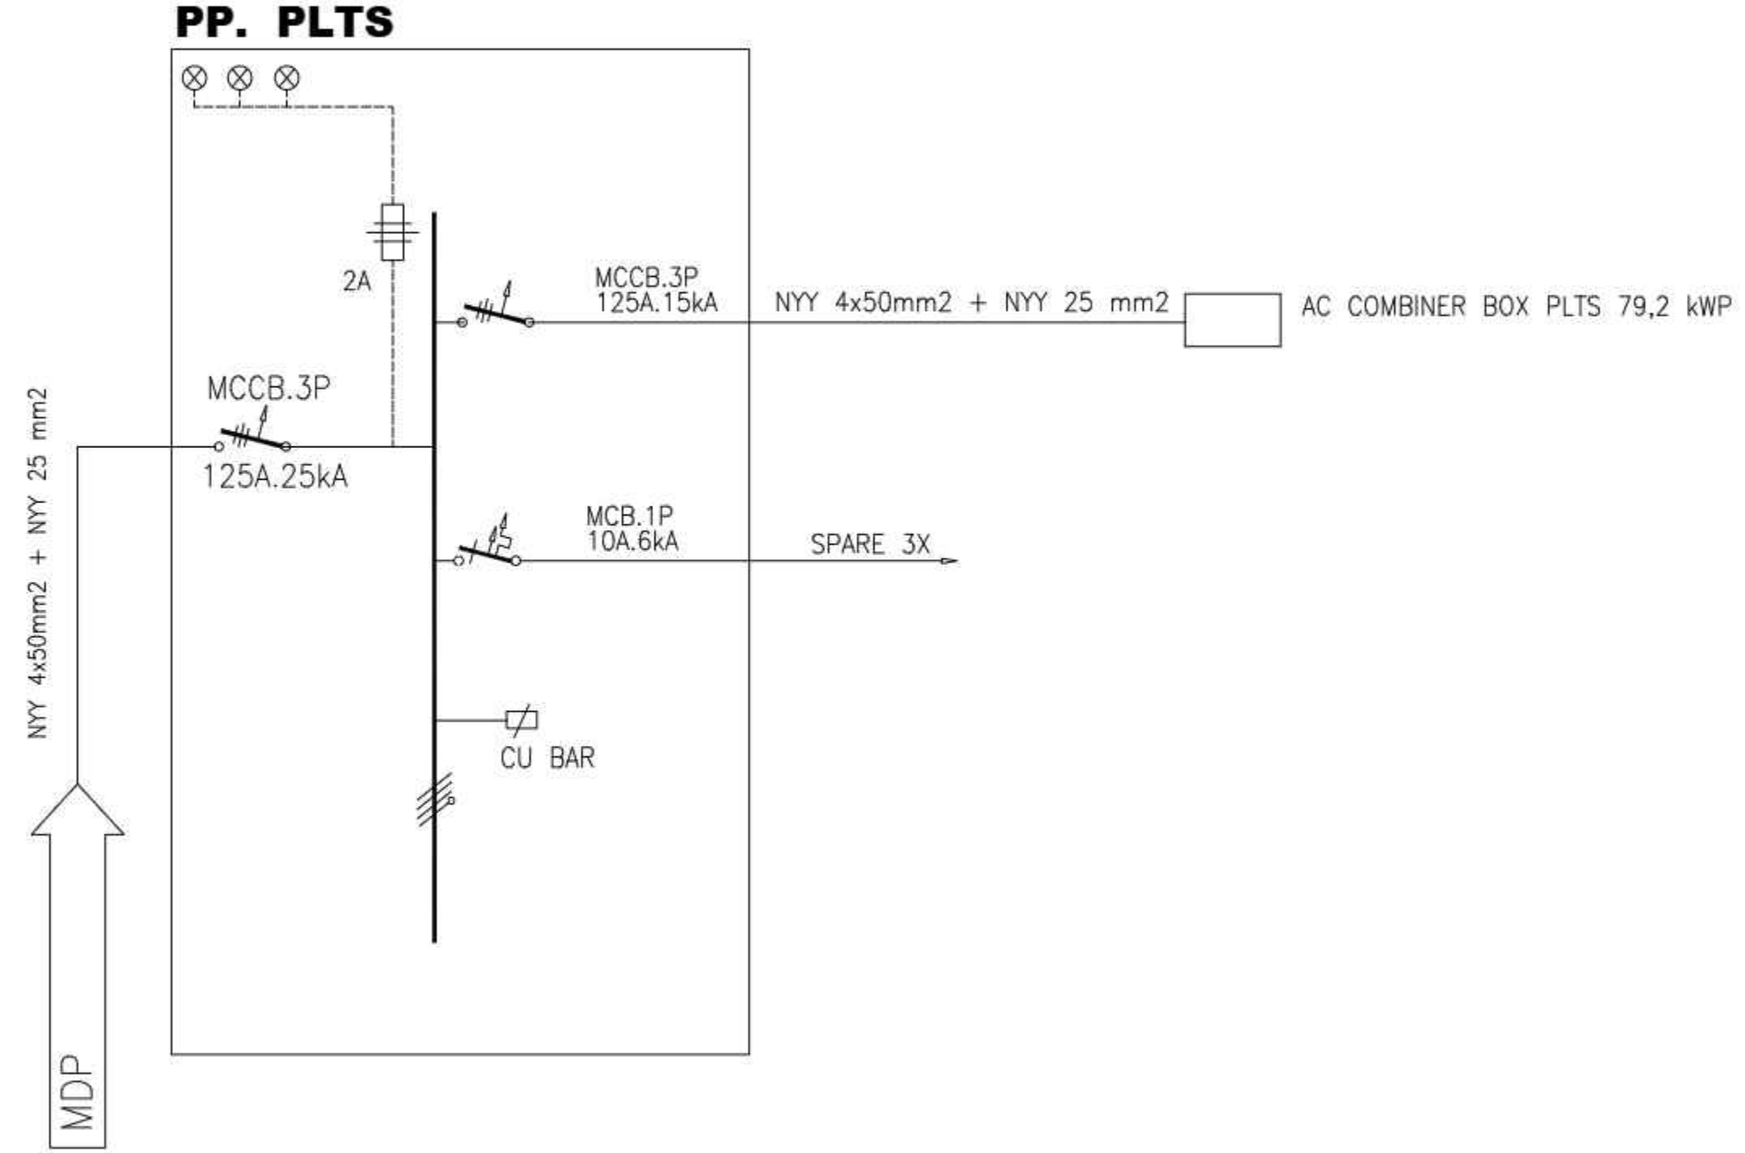

SINGLE LINE DIAGRAM PP. PLTS

SKALA NTS

KEMENTERIAN PENDIDIKAN DAN KEBUDAYAAN
UNIVERSITAS PENDIDIKAN GANESHA
Jalan Udayana No.11, Banjasari, Kec. Buleleng, Kab. Buleleng, Bali 81116

PEKERJAAN :
PERENCANAAN PEMBANGUNAN GEDUNG DIREKTORAT TAHUN ANGGARAN 2025

LOKASI :
KAMPUS UNIVERSITAS PENDIDIKAN GANESHA, JALAN UDAYANA-SINGARAJA

NO.	CATATAN	PARAF

DIPERIKSA OLEH :

NAMA	JABATAN	PARAF

DISETUJUI :
PEJABAT PEMBUAT KOMITMEN
UNIVERSITAS PENDIDIKAN GANESHA

MADE RESPAWAN, S.T.,M.T.
NIP. 19791207 200801 1 008

MENGETAHUI :
KUASA PENGGUNA ANGGARAN

Prof. Dr. I WAYAN LASMAWAN, M.Pd
NIP. 19670221 199308 1 002

STAFF KONSULTAN

JABATAN	NAMA	PARAF
Team Leader	Ir. I Kadek Junierta, ST	
Ahli Teknik Bangunan Gedung	I Made Weda Wirawan, ST	
Ahli Estimasi Biaya	Luh Putu Rosiheri, ST	
Ahli K3 Konstruksi	I Kadek Dwijantara Cahyadi, ST	
Operator CAD/ Juru Gambar	Ni Luh Putu Karina Septiari, S. Ars	


NAMA GAMBAR :
SINGLE LINE DIAGRAM PP. PLTS

SKALA :
NTS

KODE	NO. GAMBAR	NO. LEMBAR

Konsultan Perencana
PT. TATA RANCANA HIJAU

Ir. I Gusti Agung Adi Wiraguna, ST., M. Ars
Direktur

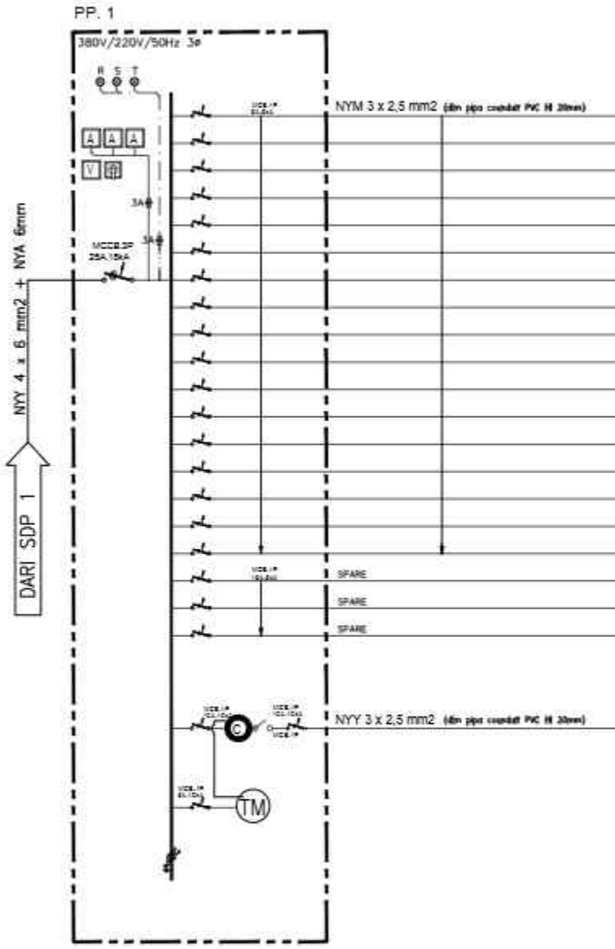

NO. GRUOP	DN027B 12 Watt	DN027B 6 Watt	DN350B 32 Watt	RC099V 36 Watt	WT069C 36 Watt	EXHAUST FAN 45W	EXIT L/R 3 Watt	EXIT DOWN 3 Watt	UP DOWN 2X12W Watt	DOWN 12 Watt	BEBAN R	BEBAN S	BEBAN T	TOTAL BEBAN (Watt)
1					2						72			72
2					1							36		36
3	2												24	24
4		2		7		1					309			309
5				6								216		216
6				6									216	216
7	17											204		204
8	39											468		468
9				9									324	324
10	12										144			144
11	12											144		144
12		2		7		1							309	309
13	3											36		36
14	3	1				1						87		87
15		4				2							114	114
16		4				1								69
17							2	2				12		12
18														
19														
20														
TM 1									24		576			576
	262	28	74	32	19	10	4	4			1101	1203	1056	3360
											TOTAL WATT			3360
											TOTAL VA			4200

SINGLE LINE DIAGRAM PP. 1

SKALA NTS

KEMENTERIAN PENDIDIKAN DAN KEBUDAYAAN
UNIVERSITAS PENDIDIKAN GANESHA
Jalan Udayana No.11, Banjasari, Kec. Buleleng, Kab. Buleleng, Bali 81116

PEKERJAAN :
PERENCANAAN PEMBANGUNAN GEDUNG DIREKTORAT TAHUN ANGGARAN 2025

LOKASI :
KAMPUS UNIVERSITAS PENDIDIKAN GANESHA, JALAN UDAYANA-SINGARAJA

NO.	CATATAN	PARAF

DIPERIKSA OLEH :

NAMA	JABATAN	PARAF

DISETUJUI :
PEJABAT PEMBUAT KOMITMEN
UNIVERSITAS PENDIDIKAN GANESHA

MADE RESPAWAN, S.T., M.T.
NIP. 19791207 200801 1 008

MENGETAHUI :
KUASA PENGGUNA ANGGARAN

Prof. Dr. I WAYAN LASMAWAN, M.Pd
NIP. 19670221 199308 1 002

STAFF KONSULTAN

JABATAN	NAMA	PARAF
Team Leader	Ir. I Kadek Junierta, ST	
Ahli Teknik Bangunan Gedung	I Made Wede Wirawan, ST	
Ahli Estimasi Biaya	Luh Putu Rositani, ST	
Ahli K3 Konstruksi	I Kadek Dwijantara Cahyadi, ST	
Operator CAD/ Juru Gambar	Ni Luh Putu Karina Septiari, S. Ars	

NAMA GAMBAR :
SINGLE LINE DIAGRAM PP. 1


SKALA :
SKALA NTS

KODE	NO. GAMBAR	NO. LEMBAR

Konsultan Perencana
PT. TATA RANCANA HIJAU

Ir. I Gusti Agung Adi Wiraguna, ST., M. Ars
Direktur

PP. 2

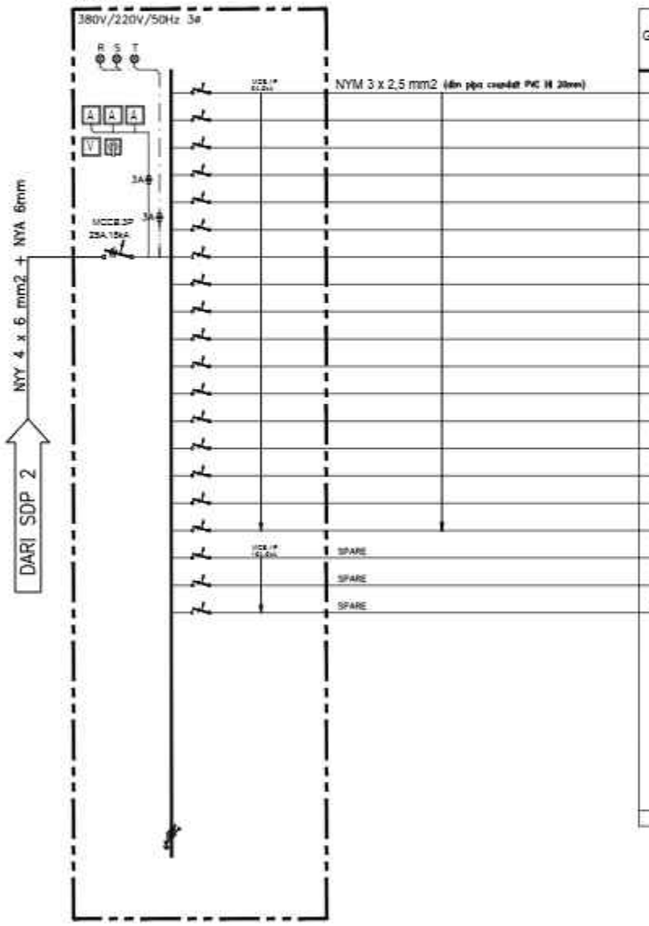

NO. GRUOP	DN027B 12 Watt	DN027B 6 Watt	DN350B 32 Watt	RC099V 36 Watt	WT069C 36 Watt	EXHAUST FAN 45W	EXIT L/R 3 Watt	EXIT DOWN 3 Watt	UP DOWN 2X12W Watt	DOWN 12 Watt	BEBAN R	BEBAN S	BEBAN T	TOTAL BEBAN (Watt)
1					3						108			108
2					1							36		36
3	1			6									228	228
4				12							432			432
5	17											204		204
6				15									540	540
7		2		7		1					309			309
8				15								540		540
9		2		7		1							309	309
10	3										36			36
11	3	1				1						87		87
12		4				2							114	114
13		4				1					69			69
14							2	2				12		12
15														
16														
17														
18														
19														
20														
	262	28	74	32	19	10	4	4			954	879	1191	3024
											TOTAL WATT			3024
											TOTAL VA			3780

SINGLE LINE DIAGRAM PP. 2

SKALA NTS

KEMENTERIAN PENDIDIKAN DAN KEBUDAYAAN
UNIVERSITAS PENDIDIKAN GANESHA
Jalan Udayana No.11, Banjasari, Kec. Buleleng, Kab. Buleleng, Bali 81116

PEKERJAAN :
PERENCANAAN PEMBANGUNAN GEDUNG DIREKTORAT TAHUN ANGGARAN 2025

LOKASI :
KAMPUS UNIVERSITAS PENDIDIKAN GANESHA, JALAN UDAYANA-SINGARAJA

NO.	CATATAN	PARAF

DIPERIKSA OLEH :

NAMA	JABATAN	PARAF

DISETUJUI :
PEJABAT PEMBUAT KOMITMEN
UNIVERSITAS PENDIDIKAN GANESHA

MADE RESPAWAN, S.T.,M.T.
NIP. 19791207 200801 1 008

MENGETAHUI :
KUASA PENGGUNA ANGGARAN

Prof. Dr. I WAYAN LASMAWAN, M.Pd
NIP. 19670221 199308 1 002

STAFF KONSULTAN

JABATAN	NAMA	PARAF
Team Leader	Ir. I Kadek Junieta, ST	
Ahli Teknik Bangunan Gedung	I Made Weda Wirawan, ST	
Ahli Estimasi Biaya	Luh Putu Rositari, ST	
Ahli K3 Konstruksi	I Kadek Dwijantara Cahyadi, ST	
Operator CAD/ Juru Gambar	Ni Luh Putu Karina Septiari, S. Ars	


NAMA GAMBAR :
SINGLE LINE DIAGRAM PP. 2

SKALA :
SKALA NTS

KODE	NO. GAMBAR	NO. LEMBAR

Konsultan Perencana
PT. TATA RANCANA HIJAU

Ir. I Gusti Agung Adi Wiraguna, ST., M. Ars
Direktur

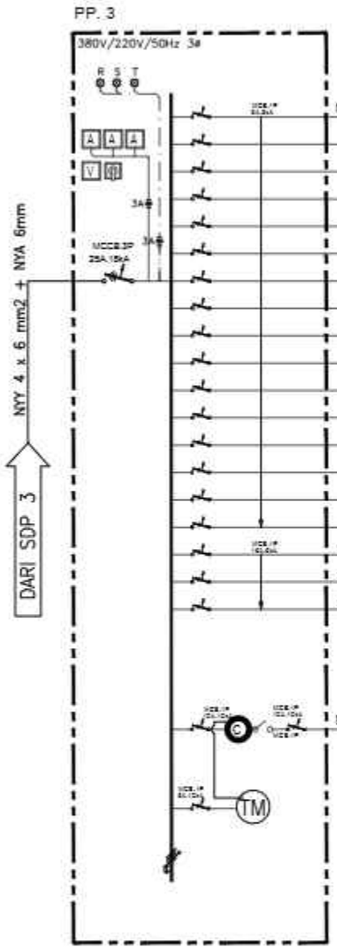

NO. GRUOP	DN027B 12 Watt	DN027B 6 Watt	DN350B 32 Watt	RCD99V 36 Watt	WT069C 36 Watt	EXHAUST FAN 45W	EXIT L/R 3 Watt	EXIT DOWN 3 Watt	UP DOWN 2X12W Watt	DOWN 12 Watt	BEBAN R	BEBAN S	BEBAN T	TOTAL BEBAN (Watt)
1					3						108			108
2					1							36		36
3	1												12	12
4		2		7		1					309			309
5				12								432		432
6	17												204	204
7				12							432			432
8				9								324		324
9				9									324	324
10		2		7		1					309			309
11	9											108		108
12	3												36	36
13	3	1				1					87			87
14		4				2						114		114
15		4				1							69	69
16							2	2					12	12
17														
18														
19														
TM 1						24							576	576
	262	28	74	32	19	10	4	4			1245	1014	1233	3492
TOTAL WATT														3492
TOTAL VA														4365

SINGLE LINE DIAGRAM PP. 3
SKALA NTS

KEMENTERIAN PENDIDIKAN DAN KEBUDAYAAN
UNIVERSITAS PENDIDIKAN GANESHA
Jalan Udayana No.11, Banjasari, Kec. Buleleng, Kab. Buleleng, Bali 81116

PEKERJAAN :
PERENCANAAN PEMBANGUNAN GEDUNG DIREKTORAT TAHUN ANGGARAN 2025

LOKASI :
KAMPUS UNIVERSITAS PENDIDIKAN GANESHA, JALAN UDAYANA-SINGARAJA

NO.	CATATAN	PARAF

DIPERIKSA OLEH :

NAMA	JABATAN	PARAF

DISETUJUI :
PEJABAT PEMBUAT KOMITMEN
UNIVERSITAS PENDIDIKAN GANESHA

MADE RESPAWAN, S.T., M.T.
NIP. 19791207 200801 1 008

MENGETAHUI :
KUASA PENGGUNA ANGGARAN

Prof. Dr. I WAYAN LASMAWAN, M.Pd
NIP. 19670221 199308 1 002

STAFF KONSULTAN

JABATAN	NAMA	PARAF
Team Leader	Ir. I Kadek Junarta, ST	
Ahli Teknik Bangunan Gedung	I Made Wede Wirawan, ST	
Ahli Estimasi Biaya	Luh Putu Rosiani, ST	
Ahli K3 Konstruksi	I Kadek Dwijantara Cahyadi, ST	
Operator CAD/ Juru Gambar	Ni Luh Putu Karina Septari, S. Ars	


NAMA GAMBAR :
SINGLE LINE DIAGRAM PP. 3

SKALA :
SKALA NTS

KODE	NO. GAMBAR	NO. LEMBAR

Konsultan Perencana
PT. TATA RANCANA HIJAU

Ir. I Gusti Agung Adi Wiraguna, ST., M. Ars
Direktur

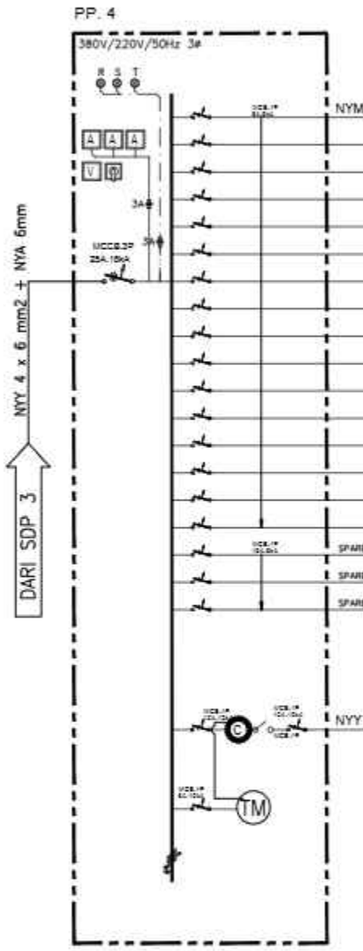

NO. GRUOP	DN027B 12 Watt	DN027B 6 Watt	DN350B 32 Watt	RC099V 36 Watt	WT069C 36 Watt	EXHAUST FAN 45W	EXIT L/R 3 Watt	EXIT DOWN 3 Watt	UP DOWN 2X12W Watt	DOWN 12 Watt	BEBAN R	BEBAN S	BEBAN T	TOTAL BEBAN (Watt)
1					3						108			108
2					1							36		36
3	8												96	96
4	8										96			96
5	4											48		48
6				12									432	432
7				15							540			540
8				14								504		504
9	7												84	84
10				9							324			324
11				9								324		324
12	3											36		36
13	3	1				1					87			87
14		4				2						114		114
15		4				1						69		69
16								3				9		9
17														
18														
19														
TM 1			22							24			992	992
	262	28	74	32	19	10	4	4			1155	1140	1604	3899
											TOTAL WATT			3899
											TOTAL VA			4873,75

SINGLE LINE DIAGRAM PP. 4
SKALA NTS

KEMENTERIAN PENDIDIKAN DAN KEBUDAYAAN
UNIVERSITAS PENDIDIKAN GANESHA
Jalan Udayana No.11, Banjasari, Kec. Buleleng, Kab. Buleleng, Bali 81116

PEKERJAAN :
PERENCANAAN PEMBANGUNAN GEDUNG DIREKTORAT TAHUN ANGGARAN 2025

LOKASI :
KAMPUS UNIVERSITAS PENDIDIKAN GANESHA, JALAN UDAYANA-SINGARAJA

NO.	CATATAN	PARAF

DIPERIKSA OLEH :

NAMA	JABATAN	PARAF

DISETUJUI :
PEJABAT PEMBUAT KOMITMEN
UNIVERSITAS PENDIDIKAN GANESHA

MADE RESPAWAN, S.T.,M.T.
NIP. 19791207 200801 1 008

MENGETAHUI :
KUASA PENGGUNA ANGGARAN

Prof. Dr. I WAYAN LASMAWAN, M.Pd
NIP. 19670221 199308 1 002

STAFF KONSULTAN

JABATAN	NAMA	PARAF
Team Leader	Ir. I Kadek Junierta, ST	
Ahli Teknik Bangunan Gedung	I Made Wede Wirawan, ST	
Ahli Estimasi Biaya	Luh Putu Rositari, ST	
Ahli K3 Konstruksi	I Kadek Dwijantara Cahyadi, ST	
Operator CAD/ Juru Gambar	Ni Luh Putu Karina Septari, S. Ars	


NAMA GAMBAR :
SINGLE LINE DIAGRAM PP. 4

SKALA :
SKALA NTS

KODE	NO. GAMBAR	NO. LEMBAR

Konsultan Perencana
PT. TATA RANCANA HIJAU

Ir. I Gusti Agung Adi Wiraguna, ST., M. Ars
Direktur

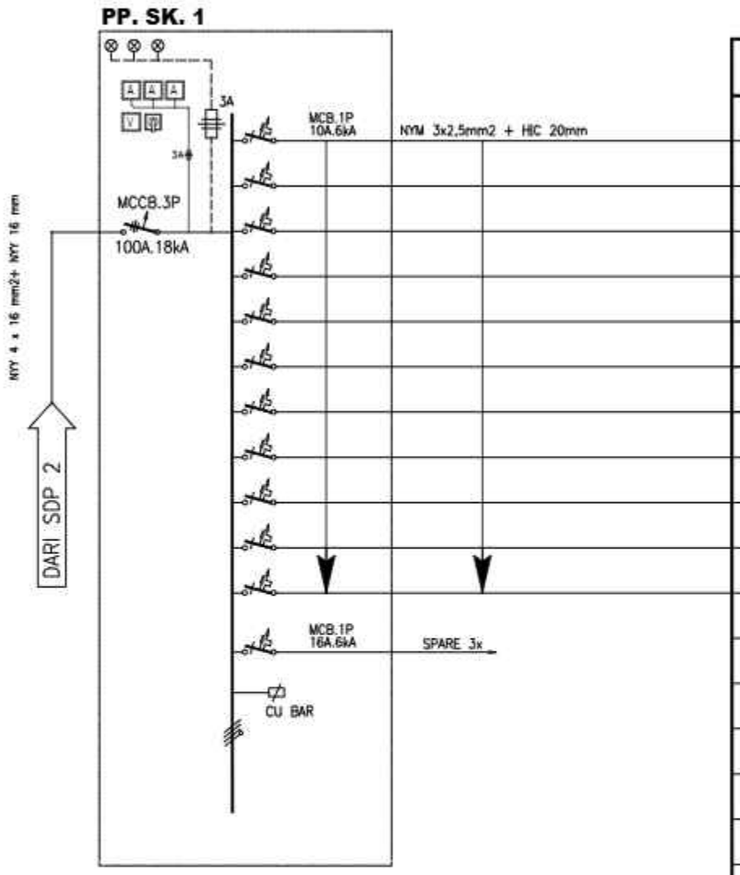

No	NAMA	STOP KONTAK 200 W	STOP KONTAK 200 W		BEBAN (Watt) R	S	T
1	1/PP. SK. 1	4			800		
2	2/PP. SK. 1	4	1			1000	
3	3/PP. SK. 1	4	2				1200
4	4/PP. SK. 1	4	2		1200		
5	5/PP. SK. 1	4	4			1600	
6	6/PP. SK. 1	2	7				1800
7	7/PP. SK. 1	4	2		1200		
8	8/PP. SK. 1	3	1			800	
9	9/PP. SK. 1	6	1				1400
10	10/PP. SK. 1	2			400		
11	11/PP. SK. 1	2				400	
		39	20		3600	3800	4400
		JUMLAH			11800 W		

SINGLE WIRE DIAGRAM P. SK. 1
SKALA NTS

KEMENTERIAN PENDIDIKAN DAN KEBUDAYAAN
UNIVERSITAS PENDIDIKAN GANESHA
Jalan Udayana No.11, Banjasari, Kec. Buleleng, Kab. Buleleng, Bali 81116

PEKERJAAN :
PERENCANAAN PEMBANGUNAN GEDUNG DIREKTORAT TAHUN ANGGARAN 2025

LOKASI :
KAMPUS UNIVERSITAS PENDIDIKAN GANESHA, JALAN UDAYANA-SINGARAJA

NO.	CATATAN	PARAF

DIPERIKSA OLEH :

NAMA	JABATAN	PARAF

DISETUJUI :
PEJABAT PEMBUAT KOMITMEN
UNIVERSITAS PENDIDIKAN GANESHA

MADE RESPAWAN, S.T.,M.T.
NIP. 19791207 200801 1 008

MENGETAHUI :
KUASA PENGGUNA ANGGARAN

Prof. Dr. I WAYAN LASMAWAN, M.Pd
NIP. 19670221 199308 1 002

STAFF KONSULTAN

JABATAN	NAMA	PARAF
Team Leader	Ir. I Kadek Junierta, ST	
Ahli Teknik Bangunan Gedung	I Made Wede Wirawan, ST	
Ahli Estimasi Biaya	Luh Putu Rositani, ST	
Ahli K3 Konstruksi	I Kadek Dwijantara Cahyadi, ST	
Operator CAD/ Juru Gambar	Ni Luh Putu Karina Septari, S. Ars	


NAMA GAMBAR :
SINGLE WIRE DIAGRAM P. SK. 1

SKALA :
SKALA NTS

KODE	NO. GAMBAR	NO. LEMBAR

Konsultan Perencana
PT. TATA RANCANA HIJAU

Ir. I Gusti Agung Adi Wiraguna, ST., M. Ars
Direktur

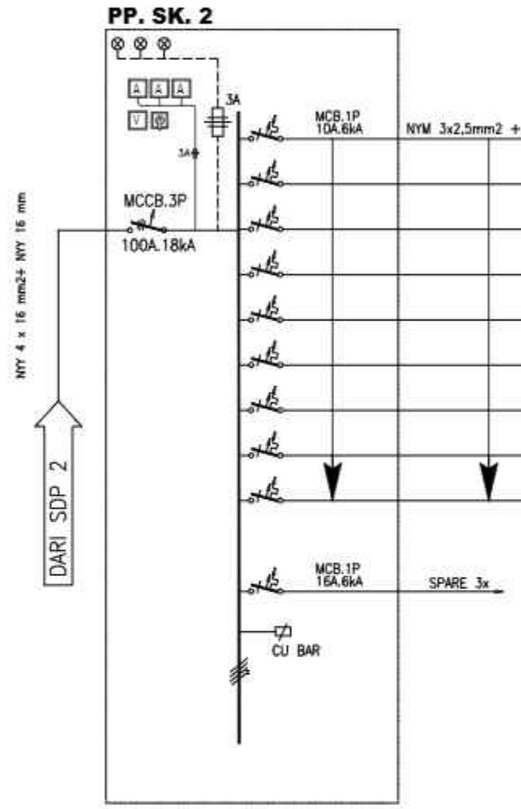

No	NAMA	STOP KONTAK 200 W	STOP KONTAK 200 W		BEBAN (Watt) R	S	T
1	1/PP. SK. 2	2			400		
2	2/PP. SK. 2	5	6				2200
3	3/PP. SK. 2	6	6			2400	
4	4/PP. SK. 2	4	1			1000	
5	5/PP. SK. 2	5	8		2600		
6	6/PP. SK. 2	5	8				2600
7	7/PP. SK. 2	4	1		1000		
8	8/PP. SK. 2	2				400	
9	9/PP. SK. 2	2					400
		35	30		4000	3800	5200
	JUMLAH				13000 W		

SINGLE WIRE DIAGRAM P. SK. 2
SKALA NTS

KEMENTERIAN PENDIDIKAN DAN KEBUDAYAAN
UNIVERSITAS PENDIDIKAN GANESHA
Jalan Udayana No.11, Banjasari, Kec. Buleleng, Kab. Buleleng, Bali 81116

PEKERJAAN :
PERENCANAAN PEMBANGUNAN GEDUNG DIREKTORAT TAHUN ANGGARAN 2025

LOKASI :
KAMPUS UNIVERSITAS PENDIDIKAN GANESHA, JALAN UDAYANA-SINGARAJA

NO.	CATATAN	PARAF

DIPERIKSA OLEH :

NAMA	JABATAN	PARAF

DISETUJUI :
PEJABAT PEMBUAT KOMITMEN
UNIVERSITAS PENDIDIKAN GANESHA

MADE RESPAWAN, S.T.,M.T.
NIP. 19791207 200801 1 008

MENGETAHUI :
KUASA PENGGUNA ANGGARAN

Prof. Dr. I WAYAN LASMAWAN, M.Pd
NIP. 19670221 199308 1 002

STAFF KONSULTAN

JABATAN	NAMA	PARAF
Team Leader	Ir. I Kadek Junieta, ST	
Ahli Teknik Bangunan Gedung	I Made Weda Wirawan, ST	
Ahli Estimasi Biaya	Luh Putu Rosiheri, ST	
Ahli K3 Konstruksi	I Kadek Dwijantara Cahyadi, ST	
Operator CAD/ Juru Gambar	Ni Luh Putu Karina Septari, S. Ars	

NAMA GAMBAR :
SINGLE WIRE DIAGRAM P. SK. 2


SKALA :
SKALA NTS

KODE	NO. GAMBAR	NO. LEMBAR

Konsultan Perencana
PT. TATA RANCANA HIJAU

Ir. I Gusti Agung Adi Wiraguna, ST., M. Ars
Direktur

PP. SK. 3

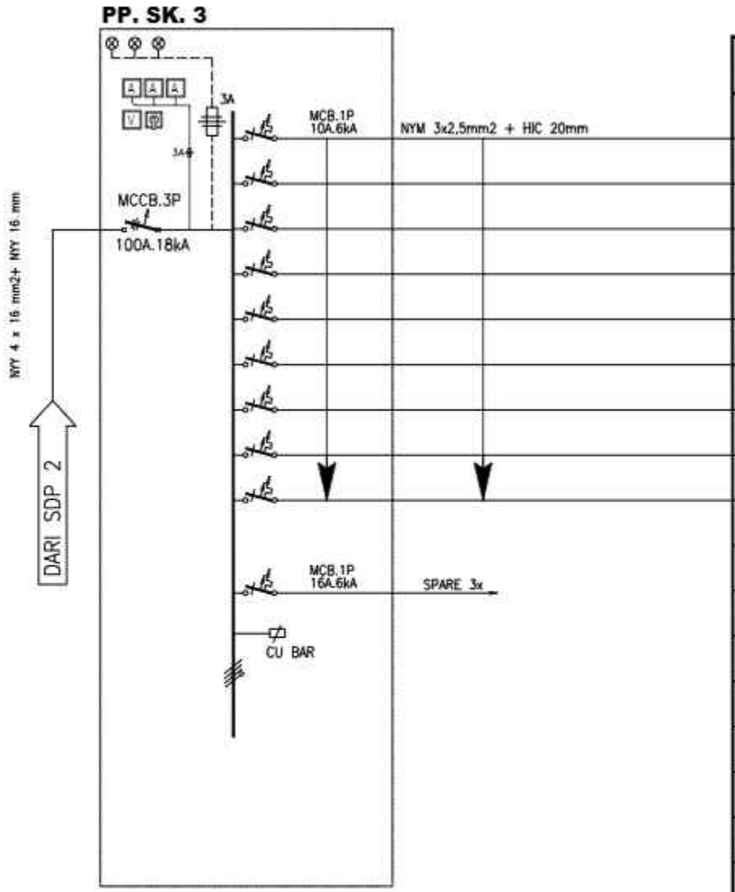

No	NAMA	STOP KONTAK 200 W	STOP KONTAK 200 W		BEBAN (Watt) R	S	T
1	1/PP. SK. 3	2			400		
2	2/PP. SK. 3	5	1			1200	
3	3/PP. SK. 3	7	6				2600
4	4/PP. SK. 3	6	6		2400		
5	5/PP. SK. 3	6	6			2400	
6	6/PP. SK. 3	7	6				2600
7	7/PP. SK. 3	5	1		1200		
8	8/PP. SK. 3	5				1000	
9	9/PP. SK. 3	2					400
		45	26		4000	4600	5600
		JUMLAH			14200 W		

SINGLE WIRE DIAGRAM P. SK. 3
SKALA NTS

KEMENTERIAN PENDIDIKAN DAN KEBUDAYAAN
UNIVERSITAS PENDIDIKAN GANESHA
Jalan Udayana No.11, Banjasari, Kec. Buleleng, Kab. Buleleng, Bali 81116

PEKERJAAN :
PERENCANAAN PEMBANGUNAN GEDUNG DIREKTORAT TAHUN ANGGARAN 2025

LOKASI :
KAMPUS UNIVERSITAS PENDIDIKAN GANESHA, JALAN UDAYANA-SINGARAJA

NO.	CATATAN	PARAF

DIPERIKSA OLEH :

NAMA	JABATAN	PARAF

DISETUJUI :
PEJABAT PEMBUAT KOMITMEN
UNIVERSITAS PENDIDIKAN GANESHA

MADE RESPAWAN, S.T., M.T.
NIP. 19791207 200801 1 008

MENGETAHUI :
KUASA PENGGUNA ANGGARAN

Prof. Dr. I WAYAN LASMAWAN, M.Pd
NIP. 19670221 199308 1 002

STAFF KONSULTAN

JABATAN	NAMA	PARAF
Team Leader	Ir. I Kadek Junierta, ST	
Ahli Teknik Bangunan Gedung	I Made Weda Wirawan, ST	
Ahli Estimasi Biaya	Luh Putu Rositani, ST	
Ahli K3 Konstruksi	I Kadek Dwijantara Cahyadi, ST	
Operator CAD/ Juru Gambar	Ni Luh Putu Karina Septiari, S. Ars	

NAMA GAMBAR :
SINGLE WIRE DIAGRAM P. SK. 3


SKALA :
SKALA NTS

KODE	NO. GAMBAR	NO. LEMBAR

Konsultan Perencana
PT. TATA RANCANA HIJAU

Ir. I Gusti Agung Adi Wiraguna, ST., M. Ars
Direktur

PP. SK. 4

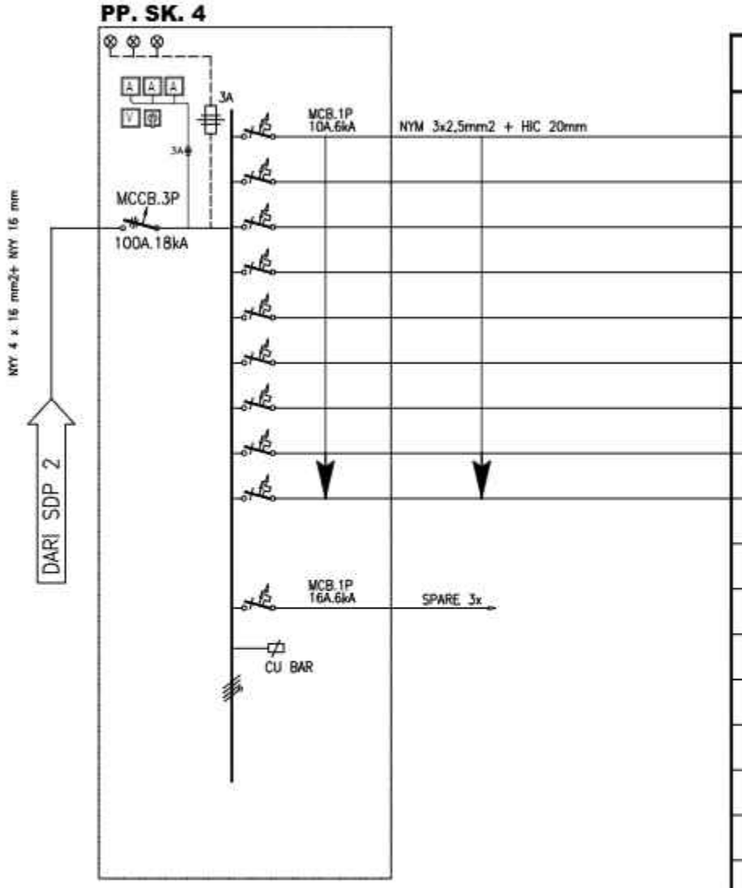

No	NAMA	STOP KONTAK 200 W	STOP KONTAK 200 W		BEBAN (Watt) R	S	T
1	1/PP. SK. 4	3			600		
2	2/PP. SK. 4	6				1200	
3	3/PP. SK. 4	4					800
4	4/PP. SK. 4		3		600		
5	5/PP. SK. 4	7				1400	
6	6/PP. SK. 4	4					800
7	7/PP. SK. 4	6			1200		
8	8/PP. SK. 4	5				1000	
9	9/PP. SK. 4	2					400
		37	3		6600	8000	7000
	JUMLAH				21600 W		

SINGLE WIRE DIAGRAM P. SK. 4
SKALA NTS

KEMENTERIAN PENDIDIKAN DAN KEBUDAYAAN
UNIVERSITAS PENDIDIKAN GANESHA
Jalan Udayana No.11, Banjasari, Kec. Buleleng, Kab. Buleleng, Bali 81116

PEKERJAAN :
PERENCANAAN PEMBANGUNAN GEDUNG DIREKTORAT TAHUN ANGGARAN 2025

LOKASI :
KAMPUS UNIVERSITAS PENDIDIKAN GANESHA, JALAN UDAYANA-SINGARAJA

NO.	CATATAN	PARAF

DIPERIKSA OLEH :

NAMA	JABATAN	PARAF

DISETUJUI :
PEJABAT PEMBUAT KOMITMEN
UNIVERSITAS PENDIDIKAN GANESHA

MADE RESPAWAN, S.T.,M.T.
NIP. 19791207 200801 1 008

MENGETAHUI :
KUASA PENGGUNA ANGGARAN

Prof. Dr. I WAYAN LASMAWAN, M.Pd
NIP. 19670221 199308 1 002

STAFF KONSULTAN

JABATAN	NAMA	PARAF
Team Leader	Ir. I Kadek Junieta, ST	
Ahli Teknik Bangunan Gedung	I Made Weda Wirawan, ST	
Ahli Estimasi Biaya	Luh Putu Rositari, ST	
Ahli K3 Konstruksi	I Kadek Dwijantara Cahyadi, ST	
Operator CAD/ Juru Gambar	Ni Luh Putu Karina Septari, S. Ars	

NAMA GAMBAR :
SINGLE WIRE DIAGRAM P. SK. 4


SKALA :
SKALA NTS

KODE	NO. GAMBAR	NO. LEMBAR

Konsultan Perencana
PT. TATA RANCANA HIJAU

Ir. I Gusti Agung Adi Wiraguna, ST., M. Ars
Direktur

PP. IU. AC . 1

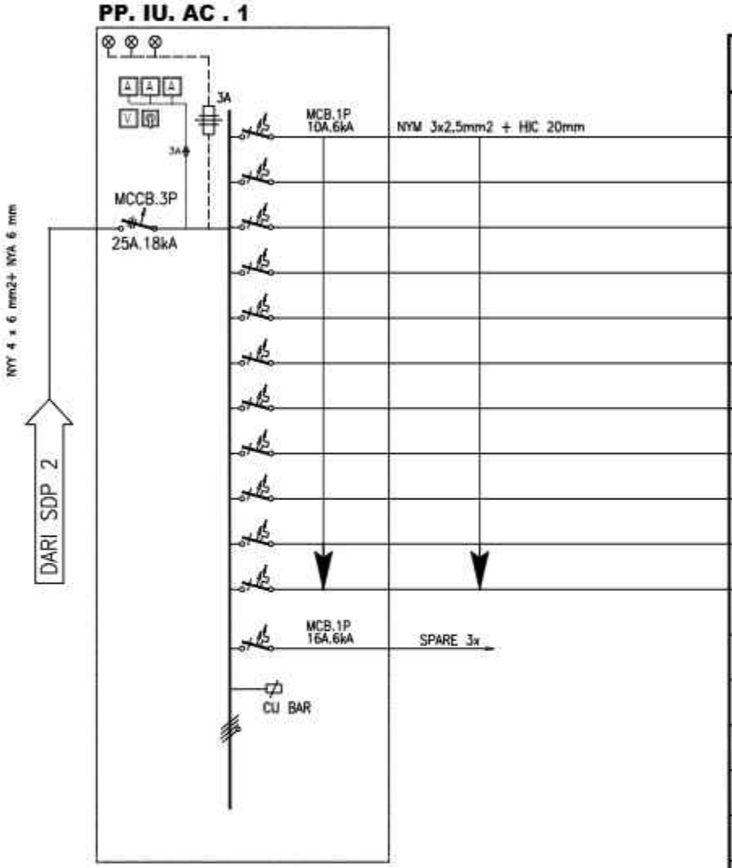

No	RUANGAN	UNIT	BEBAN (Watt)		
			R	S	T
1	R.SEKRETARIS-1	AM045KN4DEH/TK	39,6		
2	R.STAFF-MAJELIS	AM045KN4DEH/TK		39,6	
3	R.SEKRETARIS-2	AM045KN4DEH/TK			39,6
4	R.STAFF	AM056KN4DEH/TK	46,2		
5	R.DIREKTUR-SENAT-AKADEMIK	AM071KN4DEH/TK		55	
6	R.DIREKTUR-MAJELIS	AM071KN4DEH/TK			55
7	LOUNGE-LOBBY	AM112KN4DEH/TK	90,2		
8	LOUNGE-LOBBY	AM112KN4DEH/TK		90,2	
9	LOUNGE-LOBBY	AM112KN4DEH/TK			90,2
10	LOUNGE-LOBBY	AM112KN4DEH/TK	90,2		
11	R.RAPAT-SERBAGUNA	AM112KN4DEH/TK		90,2	
			266,2	275	184,8
JUMLAH			726 W		

SINGLE WIRE DIAGRAM P. IU. AC. 1
SKALA NTS

KEMENTERIAN PENDIDIKAN DAN KEBUDAYAAN
UNIVERSITAS PENDIDIKAN GANESHA
Jalan Udayana No.11, Banjasari, Kec. Buleleng, Kab. Buleleng, Bali 81116

PEKERJAAN :
PERENCANAAN PEMBANGUNAN GEDUNG DIREKTORAT TAHUN ANGGARAN 2025

LOKASI :
KAMPUS UNIVERSITAS PENDIDIKAN GANESHA, JALAN UDAYANA-SINGARAJA

NO.	CATATAN	PARAF

DIPERIKSA OLEH :

NAMA	JABATAN	PARAF

DISETUJUI :
PEJABAT PEMBUAT KOMITMEN
UNIVERSITAS PENDIDIKAN GANESHA

MADE RESPAWAN, S.T.,M.T.
NIP. 19791207 200801 1 008

MENGETAHUI :
KUASA PENGGUNA ANGGARAN

Prof. Dr. I WAYAN LASMAWAN, M.Pd
NIP. 19670221 199308 1 002

STAFF KONSULTAN

JABATAN	NAMA	PARAF
Team Leader	Ir. I Kadek Junieta, ST	
Ahli Teknik Bangunan Gedung	I Made Weda Wirawan, ST	
Ahli Estimasi Biaya	Luh Putu Rositeri, ST	
Ahli K3 Konstruksi	I Kadek Dwijantara Cahyadi, ST	
Operator CAD/ Juru Gambar	Ni Luh Putu Karina Septeri, S. Ars	

NAMA GAMBAR :
SINGLE WIRE DIAGRAM P. IU. AC. 1


SKALA :
SKALA NTS

KODE	NO. GAMBAR	NO. LEMBAR

Konsultan Perencana
PT. TATA RANCANA HIJAU

Ir. I Gusti Agung Adi Wiraguna, ST., M. Ars
Direktur

PP. IU. AC . 2

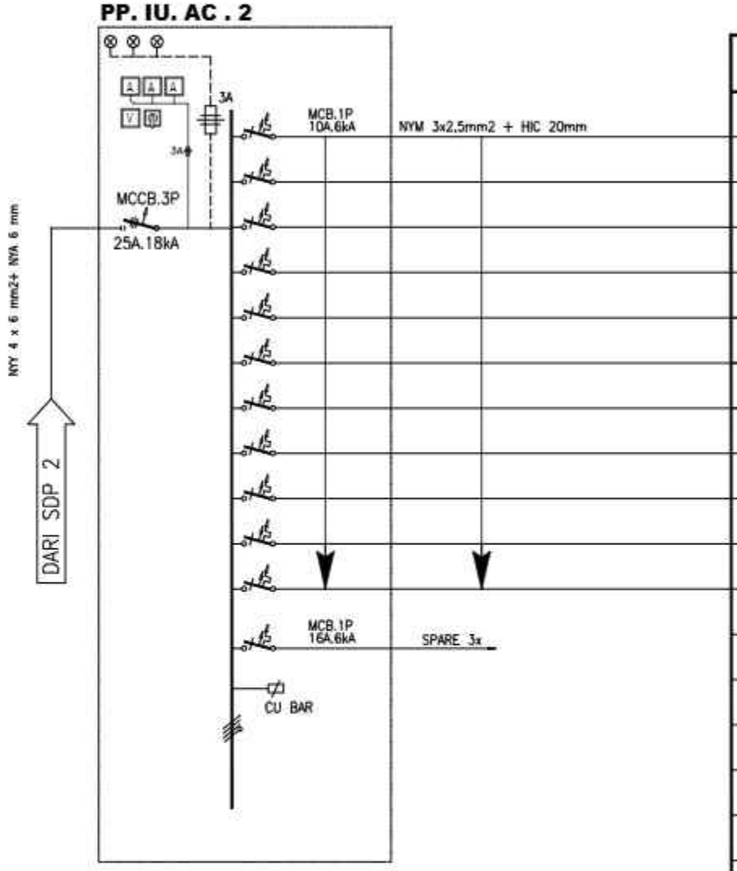

No	RUANGAN	UNIT	BEBAN (Watt)		
			R	S	T
1	R.DIREKTUR-PENELITIAN	AM071KN4DEH/TK	55		
2	SUBDIREKTORAT-1	AM071KN4DEH/TK		55	
3	SUBDIREKTORAT-1	AM071KN4DEH/TK			55
4	SUBDIREKTORAT-2	AM071KN4DEH/TK	55		
5	SUBDIREKTORAT-2	AM071KN4DEH/TK		55	
6	R.DIREKTUR-PERENCANA	AM071KN4DEH/TK			55
7	KORIDOR	AM090KN4DEH/TK	92,4		
8	KORIDOR	AM090KN4DEH/TK		92,4	
9	KORIDOR	AM090KN4DEH/TK			92,4
10	R.RAPAT	AM112KN4DEH/TK	90,2		
11	R.RAPAT-BESAR	AM140KN4DEH/TK		165	
			292,6	367,4	202,4
JUMLAH			862,4 W		

SINGLE WIRE DIAGRAM P. IU. AC. 2
SKALA NTS

KEMENTERIAN PENDIDIKAN DAN KEBUDAYAAN
UNIVERSITAS PENDIDIKAN GANESHA
Jalan Udayana No.11, Banjasari, Kec. Buleleng, Kab. Buleleng, Bali 81116

PEKERJAAN :
PERENCANAAN PEMBANGUNAN GEDUNG DIREKTORAT TAHUN ANGGARAN 2025

LOKASI :
KAMPUS UNIVERSITAS PENDIDIKAN GANESHA, JALAN UDAYANA-SINGARAJA

NO.	CATATAN	PARAF

DIPERIKSA OLEH :

NAMA	JABATAN	PARAF

DISETUJUI :
PEJABAT PEMBUAT KOMITMEN
UNIVERSITAS PENDIDIKAN GANESHA

MADE RESPAWAN, S.T., M.T.
NIP. 19791207 200801 1 008

MENGETAHUI :
KUASA PENGGUNA ANGGARAN

Prof. Dr. I WAYAN LASMAWAN, M.Pd
NIP. 19670221 199308 1 002

STAFF KONSULTAN

JABATAN	NAMA	PARAF
Team Leader	Ir. I Kadek Junierta, ST	
Ahli Teknik Bangunan Gedung	I Made Weda Wirawan, ST	
Ahli Estimasi Biaya	Luh Putu Rositani, ST	
Ahli K3 Konstruksi	I Kadek Dwijantara Cahyadi, ST	
Operator CAD/ Juru Gambar	Ni Luh Putu Karina Septari, S. Ars	

NAMA GAMBAR :
SINGLE WIRE DIAGRAM P. IU. AC. 2


SKALA :
SKALA NTS

KODE	NO. GAMBAR	NO. LEMBAR

Konsultan Perencana
PT. TATA RANCANA HIJAU

Ir. I Gusti Agung Adi Wiraguna, ST., M. Ars
Direktur

PP. IU. AC . 3

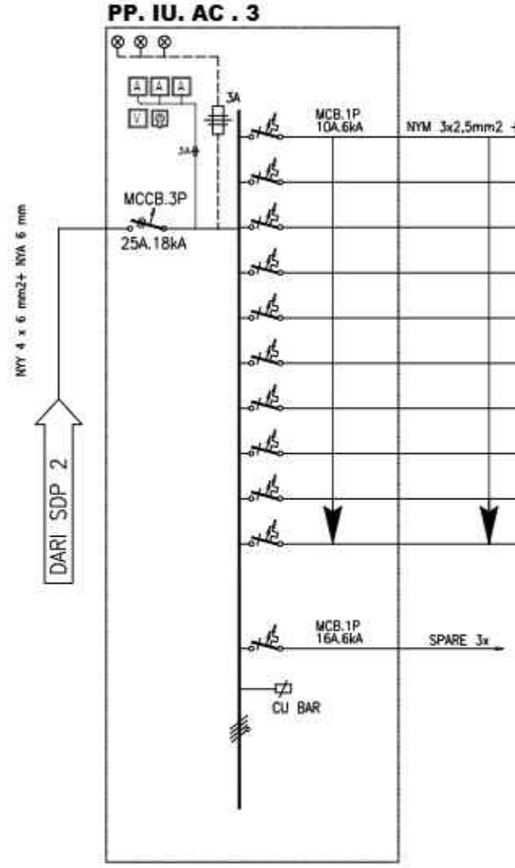

No	RUANGAN	UNIT	BEBAN (Watt)		
			R	S	T
1	R.DIREKTUR-PENDIKIKAN	AM071KN4DEH/TK	55		
2	R.DIREKTUR-KEMAHASISWAAN	AM071KN4DEH/TK		55	
3	KORIDOR	AM090KN4DEH/TK			92,4
4	KORIDOR	AM090KN4DEH/TK	92,4		
5	KORIDOR	AM090KN4DEH/TK		92,4	
6	LOUNGE	AM090KN4DEH/TK			92,4
7	SUBDIREKTOTAR-1	AM112KN4DEH/TK	90,2		
8	SUBDIREKTOTAR-2	AM112KN4DEH/TK		90,2	
9	R.RAPAT-1	AM112KN4DEH/TK			90,2
10	R.RAPAT-2	AM112KN4DEH/TK	90,2		
			327,8	237,6	275
JUMLAH			**840,4 W**		

SINGLE WIRE DIAGRAM P. IU. AC. 3
SKALA NTS

KEMENTERIAN PENDIDIKAN DAN KEBUDAYAAN
UNIVERSITAS PENDIDIKAN GANESHA
Jalan Udayana No.11, Banjasari, Kec. Buleleng, Kab. Buleleng, Bali 81116

PEKERJAAN :
PERENCANAAN PEMBANGUNAN GEDUNG DIREKTORAT TAHUN ANGGARAN 2025

LOKASI :
KAMPUS UNIVERSITAS PENDIDIKAN GANESHA, JALAN UDAYANA-SINGARAJA

NO.	CATATAN	PARAF

DIPERIKSA OLEH :

NAMA	JABATAN	PARAF

DISETUJUI :
PEJABAT PEMBUAT KOMITMEN
UNIVERSITAS PENDIDIKAN GANESHA

MADE RESPAWAN, S.T.,M.T.
NIP. 19791207 200801 1 008

MENGETAHUI :
KUASA PENGGUNA ANGGARAN

Prof. Dr. I WAYAN LASMAWAN, M.Pd
NIP. 19670221 199308 1 002

STAFF KONSULTAN

JABATAN	NAMA	PARAF
Team Leader	Ir. I Kadek Junierta, ST	
Ahli Teknik Bangunan Gedung	I Made Wede Wirawan, ST	
Ahli Estimasi Biaya	Luh Putu Rositani, ST	
Ahli K3 Konstruksi	I Kadek Dwijantara Cahyadi, ST	
Operator CAD/ Juru Gambar	Ni Luh Putu Karina Septiari, S. Ars	

NAMA GAMBAR :
SINGLE WIRE DIAGRAM P. IU. AC. 3


SKALA :
SKALA NTS

KODE	NO. GAMBAR	NO. LEMBAR

Konsultan Perencana
PT. TATA RANCANA HIJAU

Ir. I Gusti Agung Adi Wiraguna, ST., M. Ars
Direktur

PP. IU. AC . 4

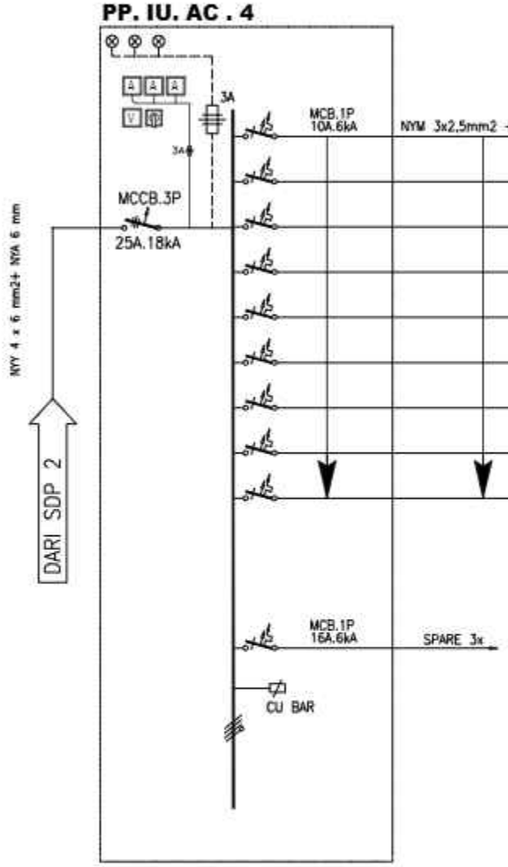

No	RUANGAN	UNIT	BEBAN (Watt)		
			R	S	T
1	R.SERBAGUNA	AM112KN4DEH/TK	90,2		
2	SELASAR&LOUNGE	AM112KN4DEH/TK		90,2	
3	SELASAR&LOUNGE	AM112KN4DEH/TK			90,2
4	R.RIAS	AM045TNVDKH/TK	66		
5	BACK-STAGE	AM056TNVDKH/TK		88	
6	AULA	AM224JNHPKH/TK			638
7	AULA	AM224JNHPKH/TK	638		
8	AULA	AM224JNHPKH/TK		638	
9	AULA	AM224JNHPKH/TK			638
			794,2	906,4	1276
JUMLAH			2976,6 W		

SINGLE WIRE DIAGRAM P. IU. AC. 4
SKALA NTS

KEMENTERIAN PENDIDIKAN DAN KEBUDAYAAN
UNIVERSITAS PENDIDIKAN GANESHA
Jalan Udayana No.11, Banjasari, Kec. Buleleng, Kab. Buleleng, Bali 81116

PEKERJAAN :
PERENCANAAN PEMBANGUNAN GEDUNG DIREKTORAT TAHUN ANGGARAN 2025

LOKASI :
KAMPUS UNIVERSITAS PENDIDIKAN GANESHA, JALAN UDAYANA-SINGARAJA

NO.	CATATAN	PARAF

DIPERIKSA OLEH :

NAMA	JABATAN	PARAF

DISETUJUI :
PEJABAT PEMBUAT KOMITMEN
UNIVERSITAS PENDIDIKAN GANESHA

MADE RESPAWAN, S.T., M.T.
NIP. 19791207 200801 1 008

MENGETAHUI :
KUASA PENGGUNA ANGGARAN

Prof. Dr. I WAYAN LASMAWAN, M.Pd
NIP. 19670221 199308 1 002

STAFF KONSULTAN

JABATAN	NAMA	PARAF
Team Leader	Ir. I Kadek Junierta, ST	
Ahli Teknik Bangunan Gedung	I Made Weda Wirawan, ST	
Ahli Estimasi Biaya	Luh Putu Rosiheri, ST	
Ahli K3 Konstruksi	I Kadek Dwijantara Cahyadi, ST	
Operator CAD/ Juru Gambar	Ni Luh Putu Karina Septeri, S. Ars	


NAMA GAMBAR :
SINGLE WIRE DIAGRAM P. IU. AC. 4

SKALA :
SKALA NTS

KODE	NO. GAMBAR	NO. LEMBAR

Konsultan Perencana
PT. TATA RANCANA HIJAU

Ir. I Gusti Agung Adi Wiraguna, ST., M. Ars
Direktur

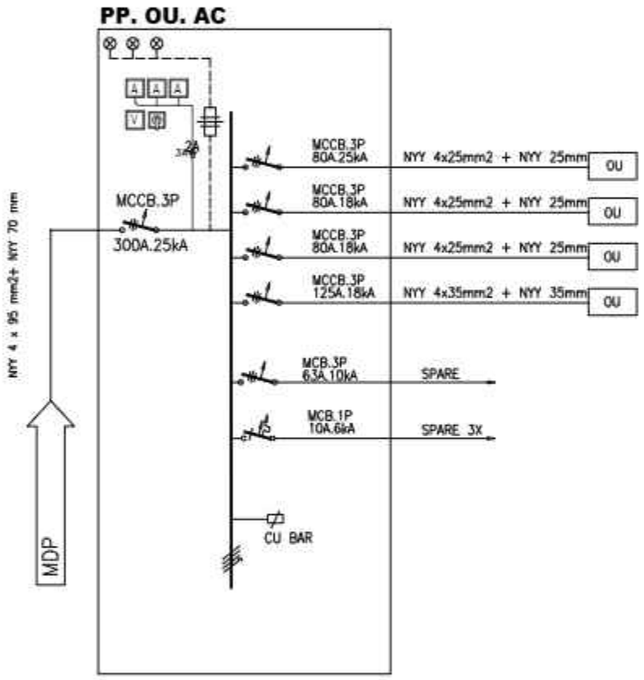

No	NAMA	KETERANGAN	BEBAN (Watt)		
			R	S	T
1	OU–VRF–LT. 1	AM320AXVANC/EA	9281	9281	9281
2	OU–VRF–LT. 2	AM340AXVANC/EA	10581	10581	10581
3	OU–VRF–LT. 3	AM340AXVANC/EA	10609	10609	10609
4	OU–VRF–LT. 4	AM480AXVANC/EA	12870	12870	12870
			43342	43342	43342
JUMLAH			130.026 W		

SINGLE LINE DIAGRAM PP. OU .AC
SKALA NTS

KEMENTERIAN PENDIDIKAN DAN KEBUDAYAAN
UNIVERSITAS PENDIDIKAN GANESHA
Jalan Udayana No.11, Banjasari, Kec. Buleleng, Kab. Buleleng, Bali 81116

PEKERJAAN :
PERENCANAAN PEMBANGUNAN GEDUNG DIREKTORAT TAHUN ANGGARAN 2025

LOKASI :
KAMPUS UNIVERSITAS PENDIDIKAN GANESHA, JALAN UDAYANA-SINGARAJA

NO.	CATATAN	PARAF

DIPERIKSA OLEH :

NAMA	JABATAN	PARAF

DISETUJUI :
PEJABAT PEMBUAT KOMITMEN
UNIVERSITAS PENDIDIKAN GANESHA

MADE RESPAWAN, S.T., M.T.
NIP. 19791207 200801 1 008

MENGETAHUI :
KUASA PENGGUNA ANGGARAN

Prof. Dr. I WAYAN LASMAWAN, M.Pd
NIP. 19670221 199308 1 002

STAFF KONSULTAN

JABATAN	NAMA	PARAF
Team Leader	Ir. I Kadek Junieta, ST	
Ahli Teknik Bangunan Gedung	I Made Wede Wirawan, ST	
Ahli Estimasi Biaya	Luh Putu Rositani, ST	
Ahli K3 Konstruksi	I Kadek Dwijantara Dahyadi, ST	
Operator CAD/ Juru Gambar	Ni Luh Putu Karina Septari, S. Ars	

NAMA GAMBAR : SINGLE LINE DIAGRAM PP. OU .AC

SKALA : NTS

KODE	NO. GAMBAR	NO. LEMBAR

Konsultan Perencana
PT. TATA RANCANA HIJAU

Ir. I Gusti Agung Adi Wiraguna, ST., M. Ars
Direktur