UNIVERSITAS
PENDIDIKAN GANESHA
Kampus Universitas Pendidikan
Ganesha, Jalan Raya Sesetan - Denpasar

TARU
TATA RANCANA HIJAU

GAMBAR RENCANA / DED A3

Reviu Perencanaan Pembangunan
Gedung Kuliah Kampus Denpasar
Tahun Anggaran 2026

+62 85109886333

Website
www.tatarancanahijau.com

Media Sosial
@taruarsitek

DAFTAR GAMBAR

BELANJA MODAL BANGUNAN KESEHATAN-DED REHABILITASI PUSKESMAS PEMBANTU KEKERAN

NO.	NAMA GAMBAR	SKALA
	PLANNING	
01	PERSPEKTIF 1	NTS
02	PERSPEKTIF 2	NTS
03	PERSPEKTIF 3	NTS
04	PERSPEKTIF 4	NTS
05	PERSPEKTIF 5	NTS
06	PERSPEKTIF 6	NTS
07	PERSPEKTIF 7	NTS
08	PERSPEKTIF 8	NTS
09	PERSPEKTIF 9	NTS
10	PETA LOKASI	NTS
11	PETA SITUASI	1 : 550
12	DATA UKUR	1 : 450
13	RENCANA PEMBONGKARAN	1 : 450
14	SITE PLAN	1 : 400
15	LAYOUT LANTAI 1	1 : 400
16	LAYOUT LANTAI 2	1 : 400
17	LAYOUT LANTAI 3	1 : 400
18	LAYOUT LANTAI 4	1 : 400
19	RENCANA PENTAHAPAN	1 : 400
20	TAMPAK SITE	1 : 350
21	POTONGAN SITE	1 : 350
22	RENCANA DRAINASE DAN BIOPORI	1 : 400
23	JALUR DIFABLE	1 : 400
24	RENCANA JALUR MITIGASI KEBAKARAN LANTAI 1	1 : 400
25	RENCANA JALUR MITIGASI KEBAKARAN LANTAI 2	1 : 400
26	RENCANA JALUR MITIGASI KEBAKARAN LANTAI 3	1 : 400
26	RENCANA JALUR MITIGASI KEBAKARAN LANTAI 4	1 : 400
27	JALUR EVAKUASI LANTAI 1	1 : 400
28	JALUR EVAKUASI LANTAI 2	1 : 400
29	JALUR EVAKUASI LANTAI 3	1 : 400
30	JALUR EVAKUASI LANTAI 4	1 : 400
31	RENCANA SOFTSCAPE	1 : 400

NO.	NAMA GAMBAR	SKALA
32	RENCANA HARDSCAPE	
33	RENCANA PERSAMPAHAN LANTAI 1	
34	RENCANA PERSAMPAHAN LANTAI 2	
35	RENCANA PERSAMPAHAN LANTAI 3	
36	RENCANA PERSAMPAHAN LANTAI 4	
	ARSITEKTURAL	
37	DENAH LANTAI 1	
38	DENAH LANTAI 2	
39	DENAH LANTAI 3	
40	DENAH LANTAI 4	
41	TAMPAK BANGUNAN	
42	TAMPAK BANGUNAN	
43	POTONGAN A-A	
44	POTONGAN B-B	
45	DETAIL PRINSIP	
46	RENCANA FINISHING DINDING LANTAI 1	
47	RENCANA FINISHING DINDING LANTAI 2	
48	RENCANA FINISHING DINDING LANTAI 3	
49	RENCANA FINISHING DINDING LANTAI 4	
50	RENCANA FINISHING DINDING LANTAI ATAP	
51	RENCANA FINISHING LANTAI 1	
52	RENCANA FINISHING LANTAI 2	
53	RENCANA FINISHING LANTAI 3	
54	RENCANA FINISHING LANTAI 4	
55	RENCANA FINISHING LANTAI ATAP	
56	RENCANA FINISHING PLAFOND LANTAI 1	
57	RENCANA FINISHING PLAFOND LANTAI 2	
58	RENCANA FINISHING PLAFOND LANTAI 3	
59	RENCANA FINISHING PLAFOND LANTAI 4	
60	RENCANA FINISHING PLAFOND LANTAI ATAP	
61	DETAIL PRINSIP 1	
62	DETAIL PRINSIP 2	
63	FINISHING TAMPAK DEPAN	

DAFTAR GAMBAR

BELANJA MODAL BANGUNAN KESEHATAN-DED REHABILITASI PUSKESMAS PEMBANTU KEKERAN

NO.	NAMA GAMBAR	SKALA
64	FINISHING TAMPAK BELAKANG	
65	FINISHING TAMPAK SAMPING KIRI	
66	FINISHING TAMPAK SAMPING KANAN	
67	DETAIL ARSITEKTURAL TAMPAK DEPAN	
68	DETAIL ARSITEKTURAL 1	
69	DETAIL ARSITEKTURAL 2	
70	POTONGAN DETAIL ARSITEKTURAL 1 A-A	
71	DENAH RENCANA DETAIL KOLOM	
72	DETAIL KOLOM 1, 2, 3, & 4	
73	DENAH KOLOM A	
74	POTONGAN KOLOM A	
75	DENAH KOLOM B	
76	POTONGAN KOLOM B	
77	DENAH KOLOM C	
78	POTONGAN KOLOM C	
79	DENAH KOLOM D	
80	POTONGAN KOLOM D	
81	DENAH DETAIL DROP OFF	
82	TAMPAK DETAIL DROP OFF	
83	POTONGAN A-A DETAIL DROP OFF	
84	POTONGAN B-B DETAIL DROP OFF	
85	DENAH RENCANA KUSEN LANTAI 1	
86	DENAH RENCANA KUSEN LANTAI 2	
87	DENAH RENCANA KUSEN LANTAI 3	
88	DENAH RENCANA KUSEN LANTAI 4	
89	DETAIL KUSEN P1	
90	DETAIL KUSEN P2 & P3	
91	DETAIL KUSEN P4 & P5	
92	DETAIL KUSEN P6 & PR1	
93	DETAIL KUSEN P7	
94	DETAIL KUSEN J1	
95	DETAIL KUSEN J2	
96	DETAIL KUSEN J3	

NO.	NAMA GAMBAR	SKALA
97	DETAIL KUSEN J4	
98	DETAIL KUSEN J6	
99	DETAIL KUSEN J7	
100	DENAH DETAIL TANGGA TIPIKAL	
101	RENCANA DETAIL TANGGA LANTAI 1	
102	RENCANA DETAIL TANGGA LANTAI 2	
103	RENCANA DETAIL TANGGA LANTAI 3	
104	RENCANA DETAIL TANGGA LANTAI 4	
105	POTONGAN A-A DETAIL TANGGA	
106	RENCANA DETAIL TANGGA LANTAI 1	
107	RENCANA DETAIL TANGGA LANTAI 2	
108	RENCANA DETAIL TANGGA LANTAI 3	
109	RENCANA DETAIL TANGGA LANTAI 4	
110	POTONGAN A-A DETAIL TANGGA	
111	POTONGAN B-B DETAIL TANGGA	
112	DENAH DETAIL TOILET TIPIKAL	
113	DENAH DETAIL TOILET 1	
114	POTONGAN B-B LANTAI 1, LANTAI 2 & LANTAI 3	
115	POTONGAN A-A LANTAI 1, LANTAI 2 & LANTAI 3	
116	DETAIL TOILET LANTAI 1, LANTAI 2, LANTAI 3 & LANTAI 4	
117	POTONGAN A-A LANTAI 1, LANTAI 2, LANTAI 3 & LANTAI 4	
118	POTONGAN B-B LANTAI 1, LANTAI 2, LANTAI 3 & LANTAI 4	
119	POTONGAN C-C LANTAI 1, LANTAI 2, LANTAI 3 & LANTAI 4	
120	DENAH LANTAI 3 JEMBATAN PENGHUBUNG	
121	DENAH LANTAI 4 JEMBATAN PENGHUBUNG	
122	DENAH LANTAI ATAP JEMBATAN PENGHUBUNG	
123	POTONGAN A-A & B-B JEMBATAN PENGHUBUNG	
124	FINISHING TAMPAK DEPAN JEMBATAN PENGHUBUNG	
	STRUKTUR	
125	STANDARD DETAIL	
126	STANDARD DETAIL	
127	STANDARD DETAIL	
128	STANDARD DETAIL	

DAFTAR GAMBAR

BELANJA MODAL BANGUNAN KESEHATAN-DED REHABILITASI PUSKESMAS PEMBANTU KEKERAN

NO.	NAMA GAMBAR	SKALA
129	STANDARD DETAIL	
130	DENAH PONDASI BORPILE DAN PONDASI TELAPAK	
131	DENAH PONDASI MENERUS BATUKALI DROP OFF SFL -1.00	
132	DENAH PONDASI MENERUS BATUKAL	
133	DENAH KOLOM DAN SLOOF LANTAI LIFT SFL -1.5	
134	DENAH KOLOM DAN SLOOF LANTAI DROP OFF SFL -1.00	
135	DENAH KOLOM DAN SLOOF LANTAI 1	
136	DENAH KOLOM DAN BALOK LANTAI 2	
137	DENAH KOLOM DAN BALOK LANTAI 3	
138	DENAH KOLOM DAN BALOK LANTAI 4	
139	DENAH KOLOM DAN RING BALOK LANTAI ATAP SFL+13.85	
140	DENAH RING BALOK LANTAI ATAP	
141	DENAH KOLOM BAJA	
142	DENAH PENULANGAN PELAT LANTAI LIFT SFL -1.55	
143	DENAH PENULANGAN PELAT LANTAI DROP OFF SFL -1.00	
144	DENAH PENULANGAN PELAT LANTAI 1	
145	DENAH PENULANGAN PELAT LANTAI 2	
146	DENAH PENULANGAN PELAT LANTAI 3	
147	DENAH PENULANGAN PELAT LANTAI 4	
148	DENAH PENULANGAN PELAT LANTAI ATAP SFL+13.85	
149	DENAH PENULANGAN PELAT LANTAI ATAP LIFT	
150	DENAH KUDA-KUDA ATAP BAJA PROFIL	
151	DENAH ATAP BAJA PROFIL	
152	DENAH RANGKA PERKUATAN PENGGANTUNG PLAFOND LANTAI ATAP	
153	DETAIL PONDASI LIFT	
154	DETAIL PONDASI P1	
155	DETAIL PONDASI P2	
156	DETAIL PONDASI P3	
157	DETAIL PONDASI P4	
158	DETAIL PONDASI P3A	
159	DETAIL PONDASI P5	
160	DETAIL BOREPILE	
161	DETAIL PONDASI MENERUS POTONGAN A-A	

NO.	NAMA GAMBAR	SKALA
162	DETAIL PONDASI MENERUS POTONGAN B-B	
163	DETAIL PENULANGAN TYPE S1, S2, S3 & S4	
164	DETAIL PENULANGAN BALOK SLOO	
165	DETAIL PENULANGAN BALOK	
166	DETAIL PENULANGAN RING BALOK	
167	DETAIL PENULANGAN KOLOM	
168	POTONGAN A-A ATAP KUDA-KUDA BAJA PROFIL	
169	DETAIL SAMBUNGAN 1	
170	DETAIL SAMBUNGAN 2	
171	DETAIL SAMBUNGAN 3	
172	DETAIL SAMBUNGAN 4	
173	PORTAL LIFT	
174	PORTAL 3-3	
175	PORTAL D-D	
	MEP	
176	INS. AIR CONDITIONER LANTAI 1	
177	INS. AIR CONDITIONER LANTAI 2	
178	INS. AIR CONDITIONER LANTAI 3	
179	INS. AIR CONDITIONER LANTAI 4	
180	LAYOUT INSTALASI PIPA AIR BERSIH	
181	INS. PIPA AIR BERSIH LT 1	
182	INS. PIPA AIR BERSIH LT 2	
183	INS. PIPA AIR BERSIH LT 3	
184	INS. PIPA AIR BERSIH LT 4	
185	LAYOUT LT. 1 KEDOKTERAN UNDIKSHA	
186	INS. PIPA AIR KOTOR & BEKAS LT 1	
187	INS. PIPA AIR KOTOR & BEKAS LT 2	
188	INS. PIPA AIR KOTOR & BEKAS LT 3	
189	INS. PIPA AIR KOTOR & BEKAS LT 4	
190	INS. PIPA AIR HUJAN LT 1	
191	INS. PIPA AIR HUJAN LT 2	
192	INS. PIPA AIR HUJAN LT 3	
193	INS. PIPA AIR HUJAN LT 4	

DAFTAR GAMBAR

BELANJA MODAL BANGUNAN KESEHATAN-DED REHABILITASI PUSKESMAS PEMBANTU KEKERAN

NO.	NAMA GAMBAR	SKALA
194	INS. PIPA AIR HUJAN LT ATAP	
195	INS. PENERANGAN LANTAI 1	
196	INS. PENERANGAN LANTAI 2	
197	INS. PENERANGAN LANTAI 3	
198	INS. PENERANGAN LANTAI 4	
199	INS. PENERANGAN TAMPAK DEPAN	
200	INS. PENERANGAN TAMPAK BELAKANG	
201	INS. PENERANGAN TAMPAK KIRI	
202	INS. PENERANGAN TAMPAK KANAN	
203	INS. LAMPU EXIT LANTAI 1	
204	INS. LAMPU EXIT LANTAI 2	
205	INS. LAMPU EXIT LANTAI 3	
206	INS. LAMPU EXIT LANTAI 4	
207	STOP KONTAK LANTAI 1	
208	STOP KONTAK LANTAI 2	
209	STOP KONTAK LANTAI 3	
210	STOP KONTAK LANTAI 4	
211	KABEL TRAY LANTAI 1	
212	KABEL TRAY LANTAI 2	
213	KABEL TRAY LANTAI 3	
214	KABEL TRAY LANTAI 4	
215	INS. PENANGKAL PETIR LANTAI 1	
216	INS. PENANGKAL PETIR LANTAI ATAP	
217	INS. PENANGKAL PETIR POTONGAN B-B	
218	SINGLE LINE DIAGRAM CCTV	
219	INS. CCTV LANTAI 1	
220	INS. CCTV LANTAI 2	
221	INS. CCTV LANTAI 3	
222	INS. CCTV LANTAI 4	
223	SINGLE LINE DIAGRAM DATA, TELP & ACCESSPOINT	
224	INS. DATA TELP & ACCESSPOINT LANTAI 1	
225	INS. DATA TELP & ACCESSPOINT LANTAI 2	
226	INS. DATA TELP & ACCESSPOINT LANTAI 3	

NO.	NAMA GAMBAR	SKALA
227	INS. DATA TELP & ACCESSPOINT LANTAI 4	
228	SINGLE LINE DIAGRAM IPTV & DIGITAL SIGNAGE	
229	INS. IPTV & DIGITAL SIGNAGE LANTAI 1	
230	INS. IPTV & DIGITAL SIGNAGE LANTAI 2	
231	INS. IPTV & DIGITAL SIGNAGE LANTAI 3	
232	INS. IPTV & DIGITAL SIGNAGE LANTAI 4	
233	SINGLE LINE DIAGRAM ACCESS POINT	
234	INS. ACCES CONTROL LANTAI 1	
235	INS. ACCES CONTROL LANTAI 2	
236	INS. ACCES CONTROL LANTAI 3	
237	INS. ACCES CONTROL LANTAI 4	
238	SINGLE LINE DIAGRAM FIRE ALARM	
239	INS. FIRE ALARM LANTAI 1	
240	INS. FIRE ALARM LANTAI 2	
241	INS. FIRE ALARM LANTAI 3	
242	INS. FIRE ALARM LANTAI 4	
243	SINGLE LINE DIAGRAM SOUNDSYSTEM	
244	INS. SOUNDSYSTEM LANTAI 1	
245	INS. SOUNDSYSTEM LANTAI 2	
246	INS. SOUNDSYSTEM LANTAI 3	
247	INS. SOUNDSYSTEM LANTAI 4	
248	SINGLE LINE DIAGRAM SOUNDSYSTEM AULA	
249	INS. SOUNDSYSTEM AULA	
250	INS. TRAY ELEKTRONIK LANTAI 1	
251	INS. TRAY ELEKTRONIK LANTAI 2	
252	INS. TRAY ELEKTRONIK LANTAI 3	
253	INS. TRAY ELEKTRONIK LANTAI 4	
254	WIRING DIAGRAM PANEL SDP 1 (LANTAI 1)	
255	WIRING DIAGRAM PANEL SDP 2 (LANTAI 2)	
256	WIRING DIAGRAM PANEL SDP 3 (LANTAI 3	
257	WIRING DIAGRAM PANEL SDP 4 (LANTAI 4)	
258	WIRING DIAGRAM PANEL LVMDP	
259	WIRING DIAGRAM PANEL MDP	

DAFTAR GAMBAR

BELANJA MODAL BANGUNAN KESEHATAN-DED REHABILITASI PUSKESMAS PEMBANTU KEKERAN

NO.	NAMA GAMBAR	SKALA
260	SKEMATIK DIAGRAM PANEL ELEKTRIKAL GEDUNG DIREKTORAT	
261	SINGLE LINE DIAGRAM PP. LIFT	
262	SINGLE LINE DIAGRAM PP. PUMP ROOM	
263	SINGLE LINE DIAGRAM PP. PLTS	
264	INS. IPTV & DIGITAL SIGNAGE LANTAI 3	
265	SINGLE LINE DIAGRAM PP. 1	
266	SINGLE LINE DIAGRAM PP. 2	
267	SINGLE LINE DIAGRAM PP. 3	
268	SINGLE LINE DIAGRAM PP. 4	
269	SINGLE WIRE DIAGRAM P. SK. 1	
270	SINGLE WIRE DIAGRAM P. SK. 2	
271	SINGLE WIRE DIAGRAM P. SK. 3	
272	SINGLE WIRE DIAGRAM P. SK. 4	
273	SINGLE WIRE DIAGRAM P. IU. AC. 1	
274	SINGLE WIRE DIAGRAM P. IU. AC. 2	
275	SINGLE WIRE DIAGRAM P. IU. AC. 3	
276	SINGLE WIRE DIAGRAM P. IU. AC. 4	
277	SINGLE LINE DIAGRAM PP. OU .AC	

NO.	NAMA GAMBAR	SKALA

PERSPEKTIF



PERSPEKTIF
SKALA : NTS

KEMENTERIAN PENDIDIKAN TINGGI, SAINS, DAN TEKNOLOGI
UNIVERSITAS PENDIDIKAN GANESHA
Jalan Udayana No.11, Singaraja-Bali, Telepon (0362) 22570
Fax.(0362) 22570, Pos 81116

PEKERJAAN :
REVIU PERENCANAAN PEMBANGUNAN GEDUNG KULIAH
KAMPUS DENPASAR TAHUN ANGGARAN 2026

LOKASI :
KAMPUS UNIVERSITAS PENDIDIKAN GANESHA
JALAN RAYA SESETAN - DENPASAR

NO.	CATATAN	PARAF

DIPERIKSA OLEH :

NAMA	JABATAN	PARAF

DISETUJUI :
PEJABAT PEMBUAT KOMITMEN
UNIVERSITAS PENDIDIKAN GANESHA

MADE RESPAWAN, S.T.,M.T.
NIP. 19791207 200801 1 008

MENGETAHUI :
KUASA PENGGUNA ANGGARAN

Prof. Dr. I WAYAN LASMAWAN, M.Pd
NIP. 19670221 199308 1 002

STAFF KONSULTAN

JABATAN	NAMA	PARAF
Team Leader	Ir. Putu Deni Arie Khrisnantara, S.Ars	
Ahli Teknik Bangunan Gedung	Ir. Ni Luh Wayan Putri Okky Damayanti, S.Tr.Spl.	
Ahli Estimasi Biaya	Ir. Made Hary Dharma Diatmika, ST	
Ahli K3 Kontruksi	Ir. I Kadek Juniarta, ST	
Operator CAD/ Juru Gambar	Ari Putra Utama, S.Ars	

NAMA GAMBAR :
PERSPEKTIF

SKALA : NTS

KODE	NO. GAMBAR	NO. LEMBAR

Konsultan Perencana
PT. TATA RANCANA HIJAU

Ir. I Gusti Agung Adi Wiraguna, ST., M. Ars
Direktur



PERSPEKTIF

SKALA : NTS

KEMENTERIAN PENDIDIKAN TINGGI, SAINS, DAN TEKNOLOGI
UNIVERSITAS PENDIDIKAN GANESHA
Jalan Udayana No.11, Singaraja-Bali, Telepon (0362) 22570
Fax.(0362) 22570, Pos 81116

PEKERJAAN :
REVIU PERENCANAAN PEMBANGUNAN GEDUNG KULIAH
KAMPUS DENPASAR TAHUN ANGGARAN 2026

LOKASI :
KAMPUS UNIVERSITAS PENDIDIKAN GANESHA
JALAN RAYA SESETAN - DENPASAR

NO.	CATATAN	PARAF

DIPERIKSA OLEH :

NAMA	JABATAN	PARAF

DISETUJUI :
PEJABAT PEMBUAT KOMITMEN
UNIVERSITAS PENDIDIKAN GANESHA

MADE RESPAWAN, S.T.,M.T.
NIP. 19791207 200801 1 008

MENGETAHUI :
KUASA PENGGUNA ANGGARAN

Prof. Dr. I WAYAN LASMAWAN, M.Pd
NIP. 19670221 199308 1 002

STAFF KONSULTAN

JABATAN	NAMA	PARAF
Team Leader	Ir. Putu Deni Arie Khrisnantara, S.Ars	
Ahli Teknik Bangunan Gedung	Ir. Ni Luh Wayan Putri Okky Damayanti, S.Tr.Spl.	
Ahli Estimasi Biaya	Ir. Made Hary Dharma Diatmika, ST	
Ahli K3 Kontruksi	Ir. I Kadek Juniarta, ST	
Operator CAD/ Juru Gambar	Ari Putra Utama, S.Ars	

NAMA GAMBAR :
PERSPEKTIF

SKALA : NTS

KODE	NO. GAMBAR	NO. LEMBAR

Konsultan Perencana
PT. TATA RANCANA HIJAU

Ir. I Gusti Agung Adi Wiraguna, ST., M. Ars
Direktur



PERSPEKTIF

SKALA : NTS

KEMENTERIAN PENDIDIKAN TINGGI, SAINS, DAN TEKNOLOGI
UNIVERSITAS PENDIDIKAN GANESHA
Jalan Udayana No.11, Singaraja-Bali, Telepon (0362) 22570
Fax.(0362) 22570, Pos 81116

PEKERJAAN :
REVIU PERENCANAAN PEMBANGUNAN GEDUNG KULIAH
KAMPUS DENPASAR TAHUN ANGGARAN 2026

LOKASI :
KAMPUS UNIVERSITAS PENDIDIKAN GANESHA
JALAN RAYA SESETAN - DENPASAR

NO.	CATATAN	PARAF

DIPERIKSA OLEH :

NAMA	JABATAN	PARAF

DISETUJUI :
PEJABAT PEMBUAT KOMITMEN
UNIVERSITAS PENDIDIKAN GANESHA

MADE RESPAWAN, S.T.,M.T.
NIP. 19791207 200801 1 008

MENGETAHUI :
KUASA PENGGUNA ANGGARAN

Prof. Dr. I WAYAN LASMAWAN, M.Pd
NIP. 19670221 199308 1 002

STAFF KONSULTAN

JABATAN	NAMA	PARAF
Team Leader	Ir. Putu Deni Arie Khrisnantara, S.Ars	
Ahli Teknik Bangunan Gedung	Ir. Ni Luh Wayan Putri Okky Damayanti, S.Tr.Spl.	
Ahli Estimasi Biaya	Ir. Made Hary Dharma Diatmika, ST	
Ahli K3 Kontruksi	Ir. I Kadek Juniarta, ST	
Operator CAD/ Juru Gambar	Ari Putra Utama, S.Ars	


NAMA GAMBAR :
PERSPEKTIF

SKALA : NTS

KODE	NO. GAMBAR	NO. LEMBAR

Konsultan Perencana
PT. TATA RANCANA HIJAU

Ir. I Gusti Agung Adi Wiraguna, ST., M. Ars
Direktur

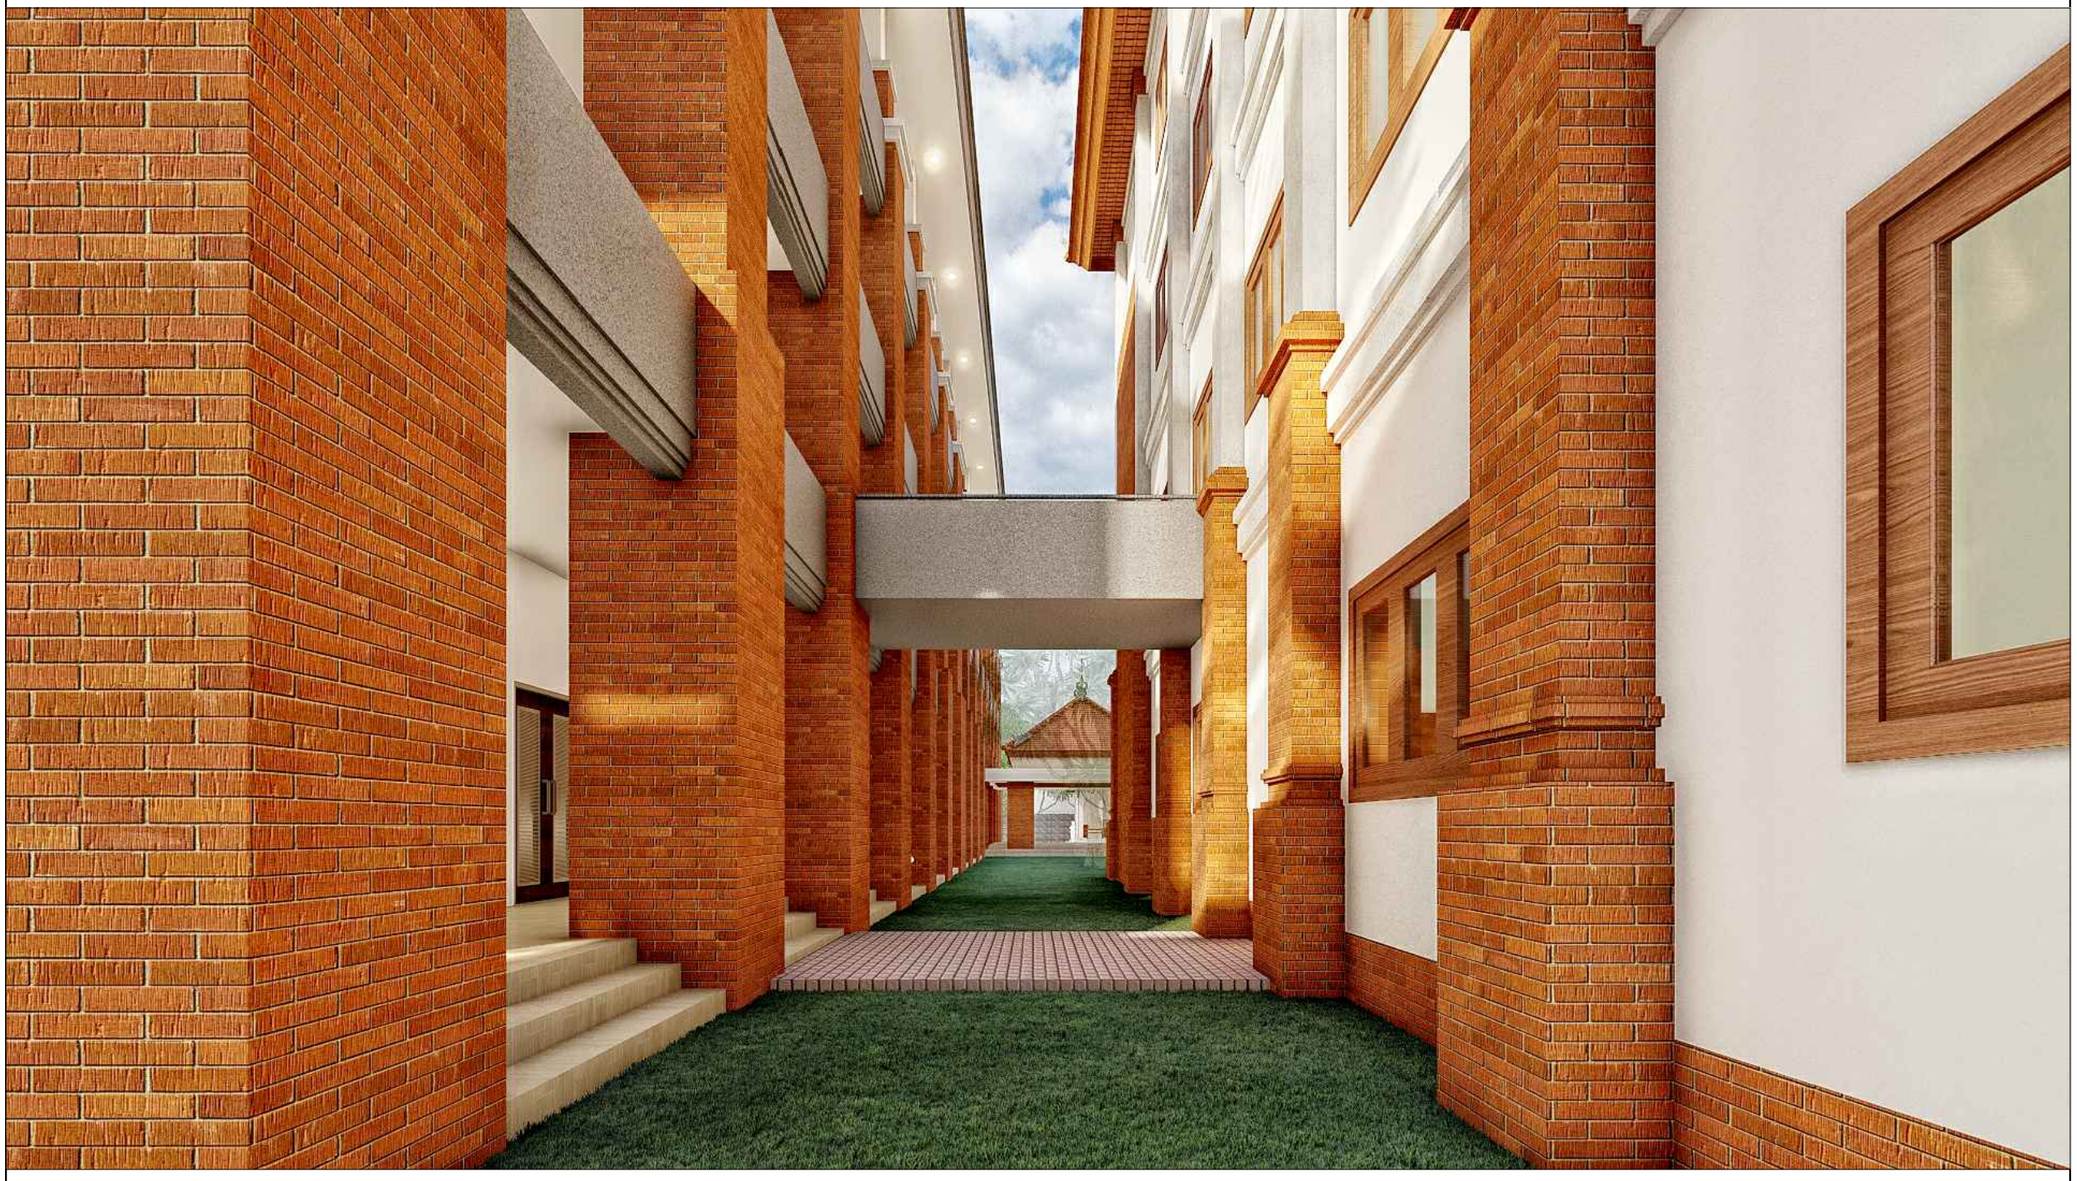

PERSPEKTIF

SKALA : NTS

KEMENTERIAN PENDIDIKAN TINGGI, SAINS, DAN TEKNOLOGI
UNIVERSITAS PENDIDIKAN GANESHA
Jalan Udayana No.11, Singaraja-Bali, Telepon (0362) 22570
Fax.(0362) 22570, Pos 81116

PEKERJAAN :
REVIU PERENCANAAN PEMBANGUNAN GEDUNG KULIAH
KAMPUS DENPASAR TAHUN ANGGARAN 2026

LOKASI :
KAMPUS UNIVERSITAS PENDIDIKAN GANESHA
JALAN RAYA SESETAN - DENPASAR

NO.	CATATAN	PARAF

DIPERIKSA OLEH :

NAMA	JABATAN	PARAF

DISETUJUI :
PEJABAT PEMBUAT KOMITMEN
UNIVERSITAS PENDIDIKAN GANESHA

MADE RESPAWAN, S.T.,M.T.
NIP. 19791207 200801 1 008

MENGETAHUI :
KUASA PENGGUNA ANGGARAN

Prof. Dr. I WAYAN LASMAWAN, M.Pd
NIP. 19670221 199308 1 002

STAFF KONSULTAN

JABATAN	NAMA	PARAF
Team Leader	Ir. Putu Deni Arie Khrisnantara, S.Ars	
Ahli Teknik Bangunan Gedung	Ir. Ni Luh Wayan Putri Okky Damayanti, S.Tr.Spl.	
Ahli Estimasi Biaya	Ir. Made Hary Dharma Diatmika, ST	
Ahli K3 Kontruksi	Ir. I Kadek Juniarta, ST	
Operator CAD/ Juru Gambar	Ari Putra Utama, S.Ars	

NAMA GAMBAR :
PERSPEKTIF

SKALA : NTS

KODE	NO. GAMBAR	NO. LEMBAR

Konsultan Perencana
PT. TATA RANCANA HIJAU

Ir. I Gusti Agung Adi Wiraguna, ST., M. Ars
Direktur



PERSPEKTIF

SKALA : NTS

KEMENTERIAN PENDIDIKAN TINGGI, SAINS, DAN TEKNOLOGI
UNIVERSITAS PENDIDIKAN GANESHA
Jalan Udayana No.11, Singaraja-Bali, Telepon (0362) 22570
Fax.(0362) 22570, Pos 81116

PEKERJAAN :
REVIU PERENCANAAN PEMBANGUNAN GEDUNG KULIAH
KAMPUS DENPASAR TAHUN ANGGARAN 2026

LOKASI :
KAMPUS UNIVERSITAS PENDIDIKAN GANESHA
JALAN RAYA SESETAN - DENPASAR

NO.	CATATAN	PARAF

DIPERIKSA OLEH :

NAMA	JABATAN	PARAF

DISETUJUI :
PEJABAT PEMBUAT KOMITMEN
UNIVERSITAS PENDIDIKAN GANESHA

MADE RESPAWAN, S.T.,M.T.
NIP. 19791207 200801 1 008

MENGETAHUI :
KUASA PENGGUNA ANGGARAN

Prof. Dr. I WAYAN LASMAWAN, M.Pd
NIP. 19670221 199308 1 002

STAFF KONSULTAN

JABATAN	NAMA	PARAF
Team Leader	Ir. Putu Deni Arie Khrisnantara, S.Ars	
Ahli Teknik Bangunan Gedung	Ir. Ni Luh Wayan Putri Okky Damayanti, S.Tr.Spl.	
Ahli Estimasi Biaya	Ir. Made Hary Dharma Diatmika, ST	
Ahli K3 Kontruksi	Ir. I Kadek Juniarta, ST	
Operator CAD/ Juru Gambar	Ari Putra Utama, S.Ars	

NAMA GAMBAR :
PERSPEKTIF

SKALA : NTS

KODE	NO. GAMBAR	NO. LEMBAR

Konsultan Perencana
PT. TATA RANCANA HIJAU

Ir. I Gusti Agung Adi Wiraguna, ST., M. Ars
Direktur



PERSPEKTIF

SKALA : NTS

KEMENTERIAN PENDIDIKAN TINGGI, SAINS, DAN TEKNOLOGI
UNIVERSITAS PENDIDIKAN GANESHA
Jalan Udayana No.11, Singaraja-Bali, Telepon (0362) 22570
Fax.(0362) 22570, Pos 81116

PEKERJAAN :
REVIU PERENCANAAN PEMBANGUNAN GEDUNG KULIAH
KAMPUS DENPASAR TAHUN ANGGARAN 2026

LOKASI :
KAMPUS UNIVERSITAS PENDIDIKAN GANESHA
JALAN RAYA SESETAN - DENPASAR

NO.	CATATAN	PARAF

DIPERIKSA OLEH :

NAMA	JABATAN	PARAF

DISETUJUI :
PEJABAT PEMBUAT KOMITMEN
UNIVERSITAS PENDIDIKAN GANESHA

MADE RESPAWAN, S.T.,M.T.
NIP. 19791207 200801 1 008

MENGETAHUI :
KUASA PENGGUNA ANGGARAN

Prof. Dr. I WAYAN LASMAWAN, M.Pd
NIP. 19670221 199308 1 002

STAFF KONSULTAN

JABATAN	NAMA	PARAF
Team Leader	Ir. Putu Deni Arie Khrisnantara, S.Ars	
Ahli Teknik Bangunan Gedung	Ir. Ni Luh Wayan Putri Okky Damayanti, S.Tr.Spl.	
Ahli Estimasi Biaya	Ir. Made Hary Dharma Diatmika, ST	
Ahli K3 Kontruksi	Ir. I Kadek Juniarta, ST	
Operator CAD/ Juru Gambar	Ari Putra Utama, S.Ars	

NAMA GAMBAR :
PERSPEKTIF

SKALA : NTS

KODE	NO. GAMBAR	NO. LEMBAR

Konsultan Perencana
PT. TATA RANCANA HIJAU

Ir. I Gusti Agung Adi Wiraguna, ST., M. Ars
Direktur



PERSPEKTIF
SKALA : NTS

KEMENTERIAN PENDIDIKAN TINGGI, SAINS, DAN TEKNOLOGI
UNIVERSITAS PENDIDIKAN GANESHA
Jalan Udayana No.11, Singaraja-Bali, Telepon (0362) 22570
Fax.(0362) 22570, Pos 81116

PEKERJAAN :
REVIU PERENCANAAN PEMBANGUNAN GEDUNG KULIAH
KAMPUS DENPASAR TAHUN ANGGARAN 2026

LOKASI :
KAMPUS UNIVERSITAS PENDIDIKAN GANESHA
JALAN RAYA SESETAN - DENPASAR

NO.	CATATAN	PARAF

DIPERIKSA OLEH :

NAMA	JABATAN	PARAF

DISETUJUI :
PEJABAT PEMBUAT KOMITMEN
UNIVERSITAS PENDIDIKAN GANESHA

MADE RESPAWAN, S.T.,M.T.
NIP. 19791207 200801 1 008

MENGETAHUI :
KUASA PENGGUNA ANGGARAN

Prof. Dr. I WAYAN LASMAWAN, M.Pd
NIP. 19670221 199308 1 002

STAFF KONSULTAN

JABATAN	NAMA	PARAF
Team Leader	Ir. Putu Deni Arie Khrisnantara, S.Ars	
Ahli Teknik Bangunan Gedung	Ir. Ni Luh Wayan Putri Okky Damayanti, S.Tr.Spl.	
Ahli Estimasi Biaya	Ir. Made Hary Dharma Diatmika, ST	
Ahli K3 Kontruksi	Ir. I Kadek Juniarta, ST	
Operator CAD/ Juru Gambar	Ari Putra Utama, S.Ars	


NAMA GAMBAR :
PERSPEKTIF

SKALA : NTS

KODE	NO. GAMBAR	NO. LEMBAR

Konsultan Perencana
PT. TATA RANCANA HIJAU

Ir. I Gusti Agung Adi Wiraguna, ST., M. Ars
Direktur

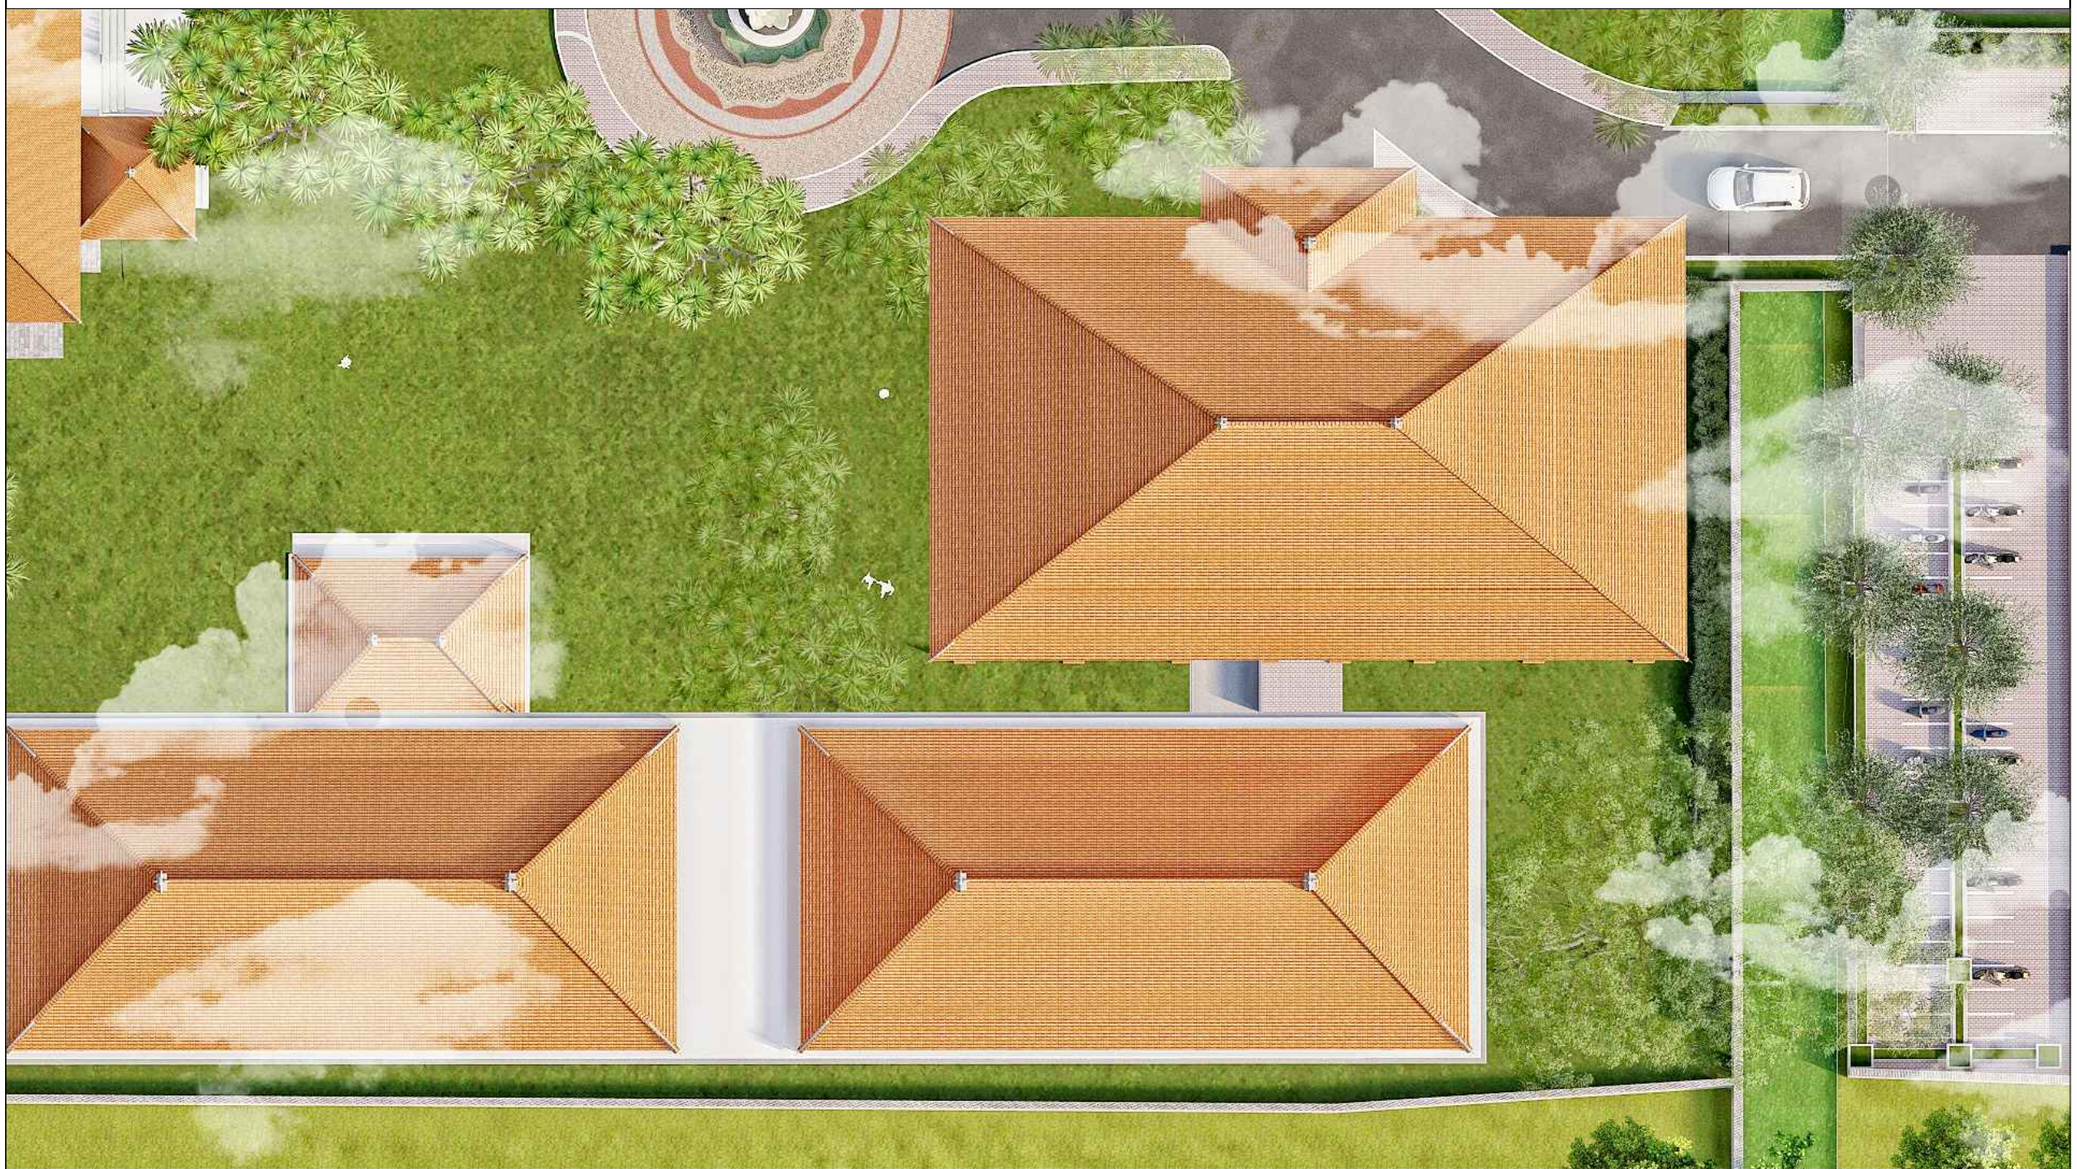

PERSPEKTIF
SKALA : NTS

KEMENTERIAN PENDIDIKAN TINGGI, SAINS, DAN TEKNOLOGI
UNIVERSITAS PENDIDIKAN GANESHA
Jalan Udayana No.11, Singaraja-Bali, Telepon (0362) 22570
Fax.(0362) 22570, Pos 81116

PEKERJAAN :
REVIU PERENCANAAN PEMBANGUNAN GEDUNG KULIAH KAMPUS DENPASAR TAHUN ANGGARAN 2026

LOKASI :
KAMPUS UNIVERSITAS PENDIDIKAN GANESHA
JALAN RAYA SESETAN - DENPASAR

NO.	CATATAN	PARAF

DIPERIKSA OLEH :

NAMA	JABATAN	PARAF

DISETUJUI :
PEJABAT PEMBUAT KOMITMEN
UNIVERSITAS PENDIDIKAN GANESHA

MADE RESPAWAN, S.T.,M.T.
NIP. 19791207 200801 1 008

MENGETAHUI :
KUASA PENGGUNA ANGGARAN

Prof. Dr. I WAYAN LASMAWAN, M.Pd
NIP. 19670221 199308 1 002

STAFF KONSULTAN

JABATAN	NAMA	PARAF
Team Leader	Ir. Putu Deni Arie Khrisnantara, S.Ars	
Ahli Teknik Bangunan Gedung	Ir. Ni Luh Wayan Putri Okky Damayanti, S.Tr.Spl.	
Ahli Estimasi Biaya	Ir. Made Hary Dharma Diatmika, ST	
Ahli K3 Kontruksi	Ir. I Kadek Juniarta, ST	
Operator CAD/ Juru Gambar	Ari Putra Utama, S.Ars	

NAMA GAMBAR :
PERSPEKTIF

SKALA : NTS

KODE	NO. GAMBAR	NO. LEMBAR

Konsultan Perencana
PT. TATA RANCANA HIJAU

Ir. I Gusti Agung Adi Wiraguna, ST., M. Ars
Direktur



PERSPEKTIF

SKALA : NTS

KEMENTERIAN PENDIDIKAN TINGGI, SAINS, DAN TEKNOLOGI
UNIVERSITAS PENDIDIKAN GANESHA
Jalan Udayana No.11, Singaraja-Bali, Telepon (0362) 22570
Fax.(0362) 22570, Pos 81116

PEKERJAAN :
REVIU PERENCANAAN PEMBANGUNAN GEDUNG KULIAH
KAMPUS DENPASAR TAHUN ANGGARAN 2026

LOKASI :
KAMPUS UNIVERSITAS PENDIDIKAN GANESHA
JALAN RAYA SESETAN - DENPASAR

NO.	CATATAN	PARAF

DIPERIKSA OLEH :

NAMA	JABATAN	PARAF

DISETUJUI :
PEJABAT PEMBUAT KOMITMEN
UNIVERSITAS PENDIDIKAN GANESHA

MADE RESPAWAN, S.T.,M.T.
NIP. 19791207 200801 1 008

MENGETAHUI :
KUASA PENGGUNA ANGGARAN

Prof. Dr. I WAYAN LASMAWAN, M.Pd
NIP. 19670221 199308 1 002

STAFF KONSULTAN

JABATAN	NAMA	PARAF
Team Leader	Ir. Putu Deni Arie Khrisnantara, S.Ars	
Ahli Teknik Bangunan Gedung	Ir. Ni Luh Wayan Putri Okky Damayanti, S.Tr.Spl.	
Ahli Estimasi Biaya	Ir. Made Hary Dharma Diatmika, ST	
Ahli K3 Kontruksi	Ir. I Kadek Juniarta, ST	
Operator CAD/ Juru Gambar	Ari Putra Utama, S.Ars	

NAMA GAMBAR :
PERSPEKTIF

SKALA : NTS

KODE	NO. GAMBAR	NO. LEMBAR


Konsultan Perencana
PT. TATA RANCANA HIJAU

Ir. I Gusti Agung Adi Wiraguna, ST., M. Ars
Direktur

PLANNING

PETA INDONESIA

BARCODE PETA LOKASI EKSISTING

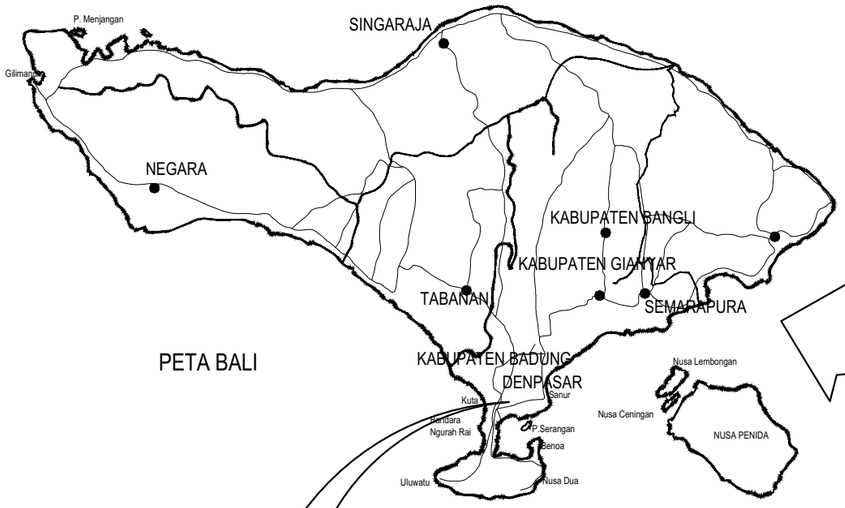


PETA BALI



KOTA DENPASAR

Jl. Raya Sesetan No.196, Sesetan, Denpasar Selatan, Kota Denpasar, Bali 80223

PETA LOKASI EKSISTING

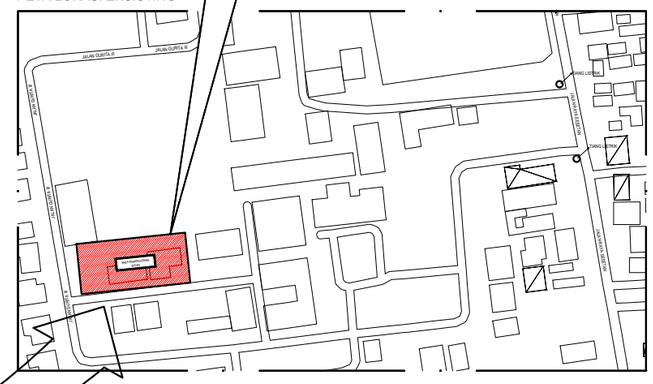

PETA LOKASI
SKALA NTS

KEMENTERIAN PENDIDIKAN TINGGI, SAINS, DAN TEKNOLOGI
UNIVERSITAS PENDIDIKAN GANESHA
Jalan Udayana No.11, Singaraja-Bali, Telepon (0362) 22570
Fax.(0362) 22570, Pos 81116

PEKERJAAN :
REVIU PERENCANAAN PEMBANGUNAN GEDUNG KULIAH
KAMPUS DENPASAR TAHUN ANGGARAN 2026

LOKASI :
KAMPUS UNIVERSITAS PENDIDIKAN GANESHA
JALAN RAYA SESETAN - DENPASAR

NO.	CATATAN	PARAF

DIPERIKSA OLEH :

NAMA	JABATAN	PARAF

DISETUJUI :
PEJABAT PEMBUAT KOMITMEN
UNIVERSITAS PENDIDIKAN GANESHA

MADE RESPAWAN, S.T.,M.T.
NIP. 19791207 200801 1 008

MENGETAHUI :
KUASA PENGGUNA ANGGARAN

Prof. Dr. I WAYAN LASMAWAN, M.Pd
NIP. 19670221 199308 1 002

STAFF KONSULTAN

JABATAN	NAMA	PARAF
Team Leader	Ir. Putu Deni Arie Khrisnantara, S.Ars	
Ahli Teknik Bangunan Gedung	Ir. Ni Luh Wayan Putri Okky Damayanti, S.Tr.Spl.	
Ahli Estimasi Biaya	Ir. Made Hary Dharma Diatmika, ST	
Ahli K3 Kontruksi	Ir. I Kadek Juniarta, ST	
Operator CAD/ Juru Gambar	Ari Putra Utama, S.Ars	


NAMA GAMBAR :
PETA LOKASI

SKALA : NTS

KODE	NO. GAMBAR	NO. LEMBAR

Konsultan Perencana
PT. TATA RANCANA HIJAU

Ir. I Gusti Agung Adi Wiraguna, ST., M. Ars
Direktur

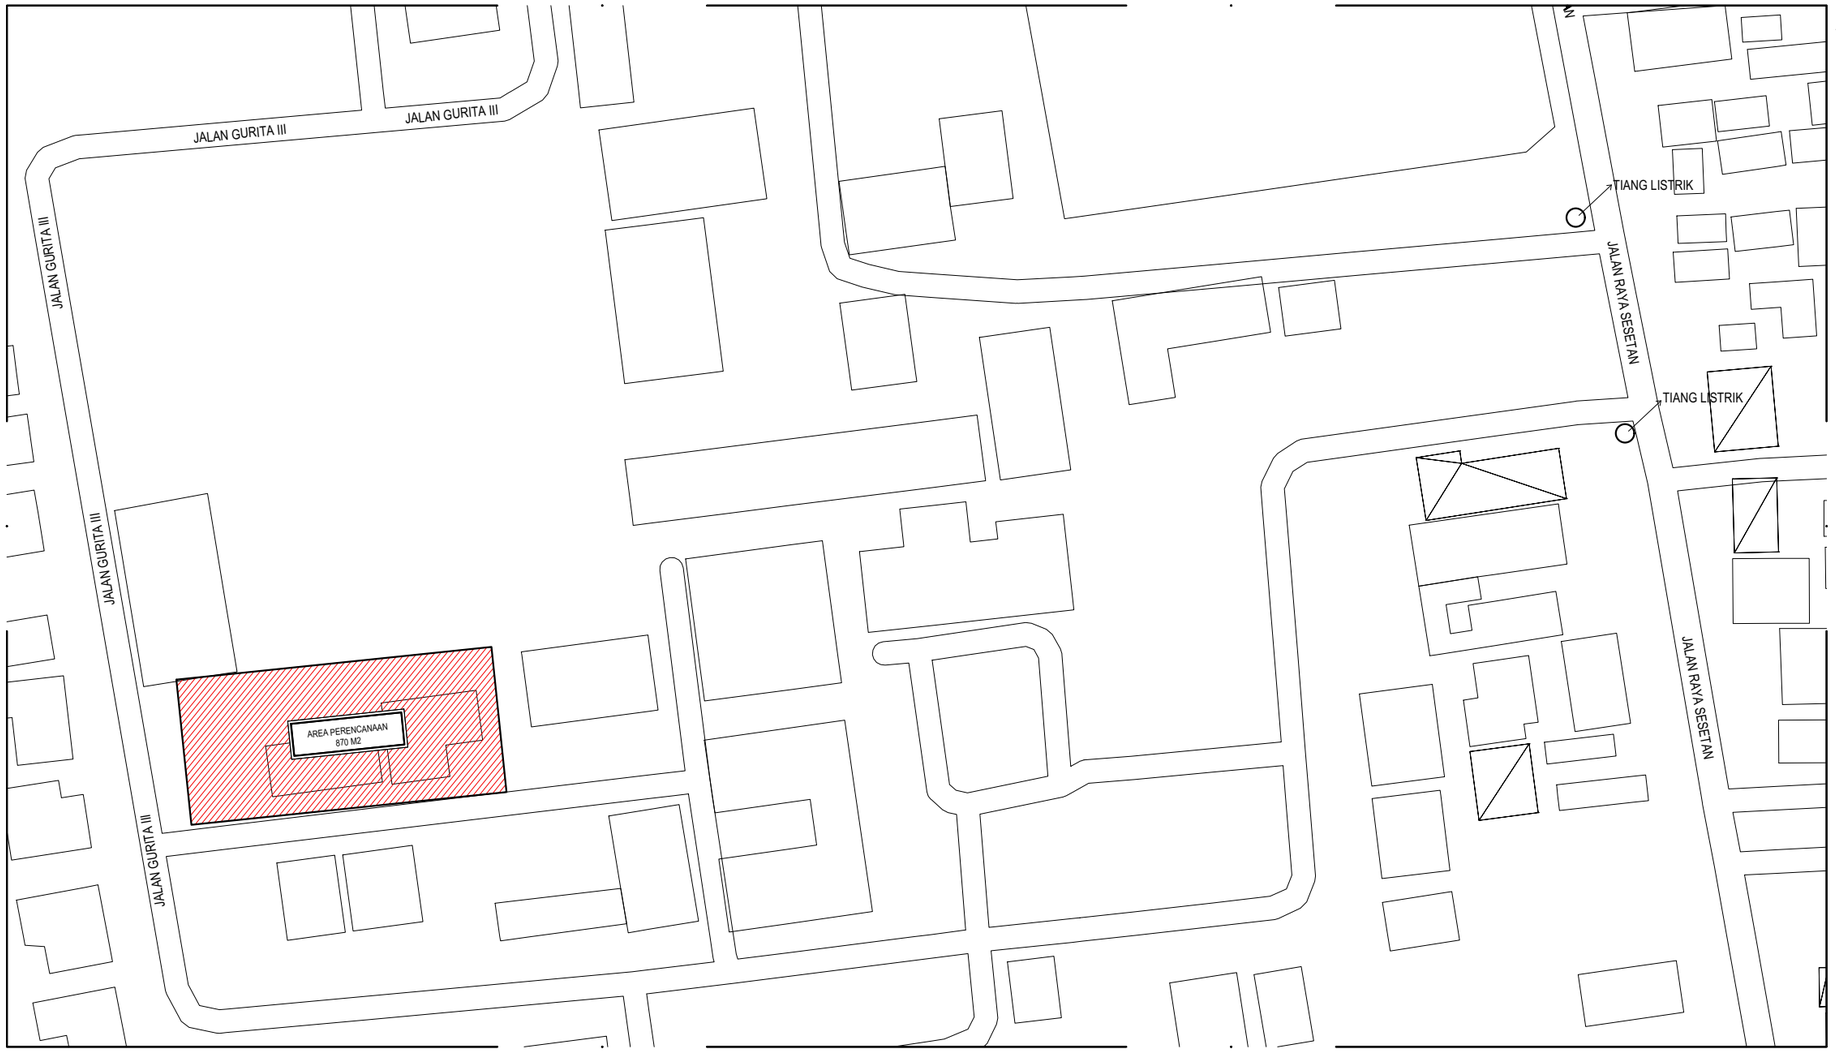

LEGENDA

	JALUR DRAINASE
	TITIK TIANG LISTRIK
	GARDU LISTRIK

PETA SITUASI LAHAN

SKALA : NTS

KEMENTERIAN PENDIDIKAN TINGGI, SAINS, DAN TEKNOLOGI
UNIVERSITAS PENDIDIKAN GANESHA
Jalan Udayana No.11, Singaraja-Bali, Telepon (0362) 22570
Fax.(0362) 22570, Pos 81116

PEKERJAAN :
REVIU PERENCANAAN PEMBANGUNAN GEDUNG KULIAH KAMPUS DENPASAR TAHUN ANGGARAN 2026

LOKASI :
KAMPUS UNIVERSITAS PENDIDIKAN GANESHA
JALAN RAYA SESETAN - DENPASAR

NO.	CATATAN	PARAF

DIPERIKSA OLEH :

NAMA	JABATAN	PARAF

DISETUJUI :
PEJABAT PEMBUAT KOMITMEN
UNIVERSITAS PENDIDIKAN GANESHA

MADE RESPAWAN, S.T.,M.T.
NIP. 19791207 200801 1 008

MENGETAHUI :
KUASA PENGGUNA ANGGARAN

Prof. Dr. I WAYAN LASMAWAN, M.Pd
NIP. 19670221 199308 1 002

STAFF KONSULTAN

JABATAN	NAMA	PARAF
Team Leader	Ir. Putu Deni Arie Khrisnantara, S.Ars	
Ahli Teknik Bangunan Gedung	Ir. Ni Luh Wayan Putri Okky Damayanti, S.Tr.Spl.	
Ahli Estimasi Biaya	Ir. Made Hary Dharma Diatmika, ST	
Ahli K3 Kontruksi	Ir. I Kadek Juniarta, ST	
Operator CAD/ Juru Gambar	Ari Putra Utama, S.Ars	


NAMA GAMBAR :
PETA SITUASI LAHAN

SKALA : NTS

KODE	NO. GAMBAR	NO. LEMBAR

Konsultan Perencana
PT. TATA RANCANA HIJAU

Ir. I Gusti Agung Adi Wiraguna, ST., M. Ars
Direktur

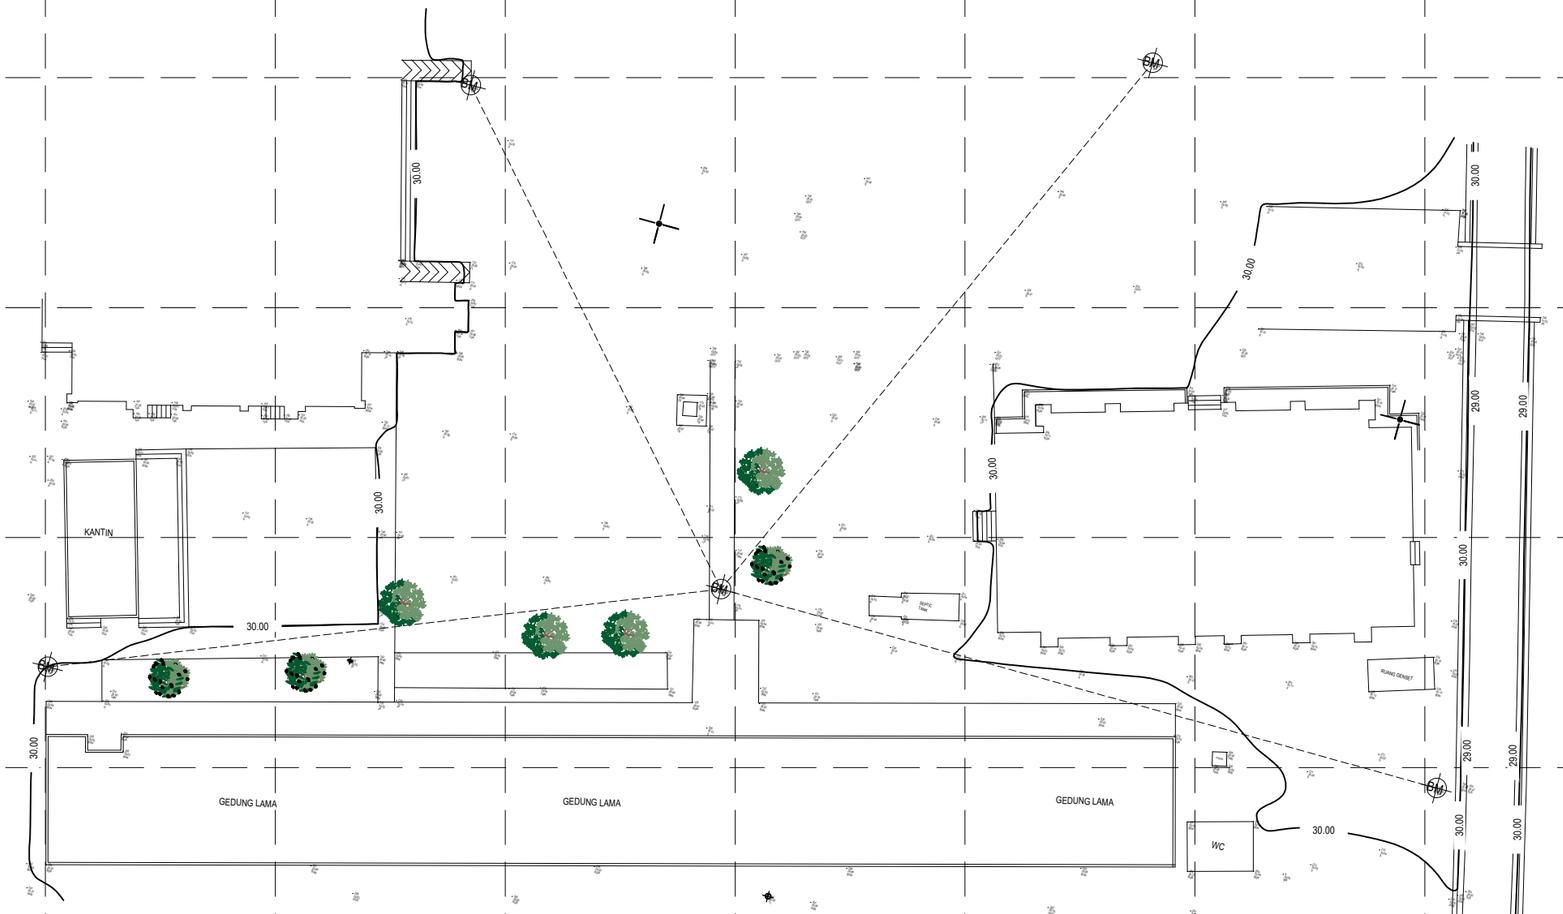

LEGEND	
○	TITIK BM

DATA UKUR EKSISTING

SKALA : 400

KEMENTERIAN PENDIDIKAN TINGGI, SAINS, DAN TEKNOLOGI
UNIVERSITAS PENDIDIKAN GANESHA
Jalan Udayana No.11, Singaraja-Bali, Telepon (0362) 22570
Fax.(0362) 22570, Pos 81116

PEKERJAAN :
REVIU PERENCANAAN PEMBANGUNAN GEDUNG KULIAH
KAMPUS DENPASAR TAHUN ANGGARAN 2026

LOKASI :
KAMPUS UNIVERSITAS PENDIDIKAN GANESHA
JALAN RAYA SESETAN - DENPASAR

NO.	CATATAN	PARAF

DIPERIKSA OLEH :

NAMA	JABATAN	PARAF

DISETUJUI :
PEJABAT PEMBUAT KOMITMEN
UNIVERSITAS PENDIDIKAN GANESHA

MADE RESPAWAN, S.T.,M.T.
NIP. 19791207 200801 1 008

MENGETAHUI :
KUASA PENGGUNA ANGGARAN

Prof. Dr. I WAYAN LASMAWAN, M.Pd
NIP. 19670221 199308 1 002

STAFF KONSULTAN

JABATAN	NAMA	PARAF
Team Leader	Ir. Putu Deni Arie Khrisnantara, S.Ars	
Ahli Teknik Bangunan Gedung	Ir. Ni Luh Wayan Putri Okky Damayanti, S.Tr.Spl.	
Ahli Estimasi Biaya	Ir. Made Hary Dharma Diatmika, ST	
Ahli K3 Kontruksi	Ir. I Kadek Juniarta, ST	
Operator CAD/ Juru Gambar	Ari Putra Utama, S.Ars	


NAMA GAMBAR :
DATA UKUR EKSISTING

SKALA : 1 : 400

KODE	NO. GAMBAR	NO. LEMBAR

Konsultan Perencana
PT. TATA RANCANA HIJAU

Ir. I Gusti Agung Adi Wiraguna, ST., M. Ars
Direktur

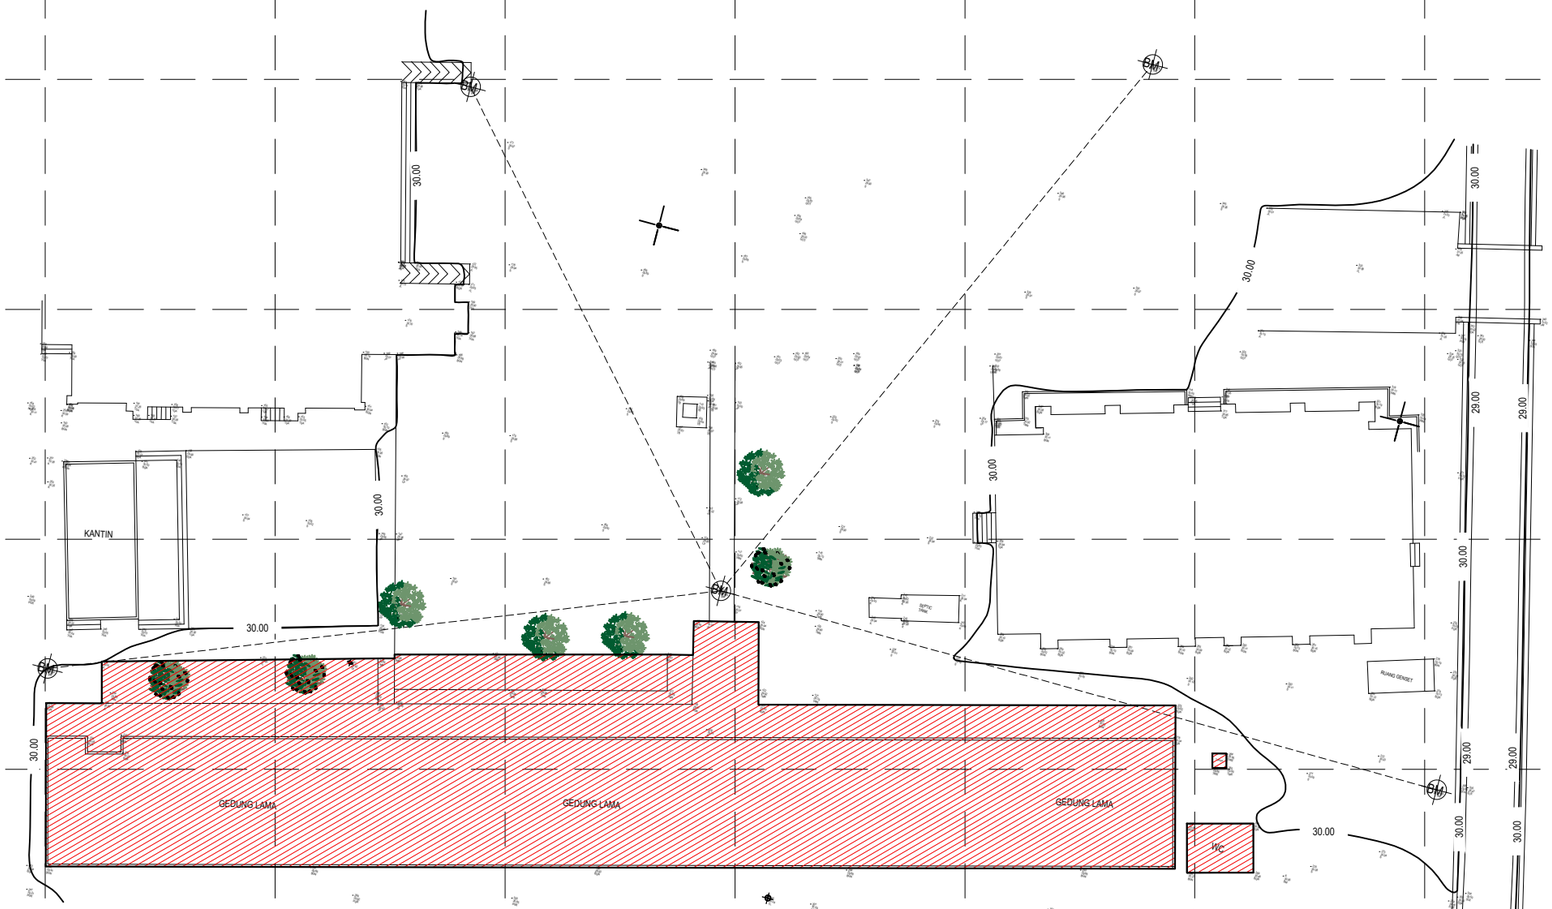

KETERANGAN

AREA PEMBONGKARAN

RENCANA PEMBONGKARAN

SKALA 1 : 400

KEMENTERIAN PENDIDIKAN TINGGI, SAINS, DAN TEKNOLOGI
UNIVERSITAS PENDIDIKAN GANESHA
Jalan Udayana No.11, Singaraja-Bali, Telepon (0362) 22570
Fax.(0362) 22570, Pos 81116

PEKERJAAN :
REVIU PERENCANAAN PEMBANGUNAN GEDUNG KULIAH
KAMPUS DENPASAR TAHUN ANGGARAN 2026

LOKASI :
KAMPUS UNIVERSITAS PENDIDIKAN GANESHA
JALAN RAYA SESETAN - DENPASAR

NO.	CATATAN	PARAF

DIPERIKSA OLEH :

NAMA	JABATAN	PARAF

DISETUJUI :
PEJABAT PEMBUAT KOMITMEN
UNIVERSITAS PENDIDIKAN GANESHA

MADE RESPAWAN, S.T.,M.T.
NIP. 19791207 200801 1 008

MENGETAHUI :
KUASA PENGGUNA ANGGARAN

Prof. Dr. I WAYAN LASMAWAN, M.Pd
NIP. 19670221 199308 1 002

STAFF KONSULTAN

JABATAN	NAMA	PARAF
Team Leader	Ir. Putu Deni Arie Khrisnantara, S.Ars	
Ahli Teknik Bangunan Gedung	Ir. Ni Luh Wayan Putri Okky Damayanti, S.Tr.Spl.	
Ahli Estimasi Biaya	Ir. Made Hary Dharma Diatmika, ST	
Ahli K3 Kontruksi	Ir. I Kadek Juniarta, ST	
Operator CAD/ Juru Gambar	Ari Putra Utama, S.Ars	


NAMA GAMBAR :
RENCANA PEMBONGKARAN

SKALA : 1 : 400

KODE	NO. GAMBAR	NO. LEMBAR

Konsultan Perencana
PT. TATA RANCANA HIJAU

Ir. I Gusti Agung Adi Wiraguna, ST., M. Ars
Direktur

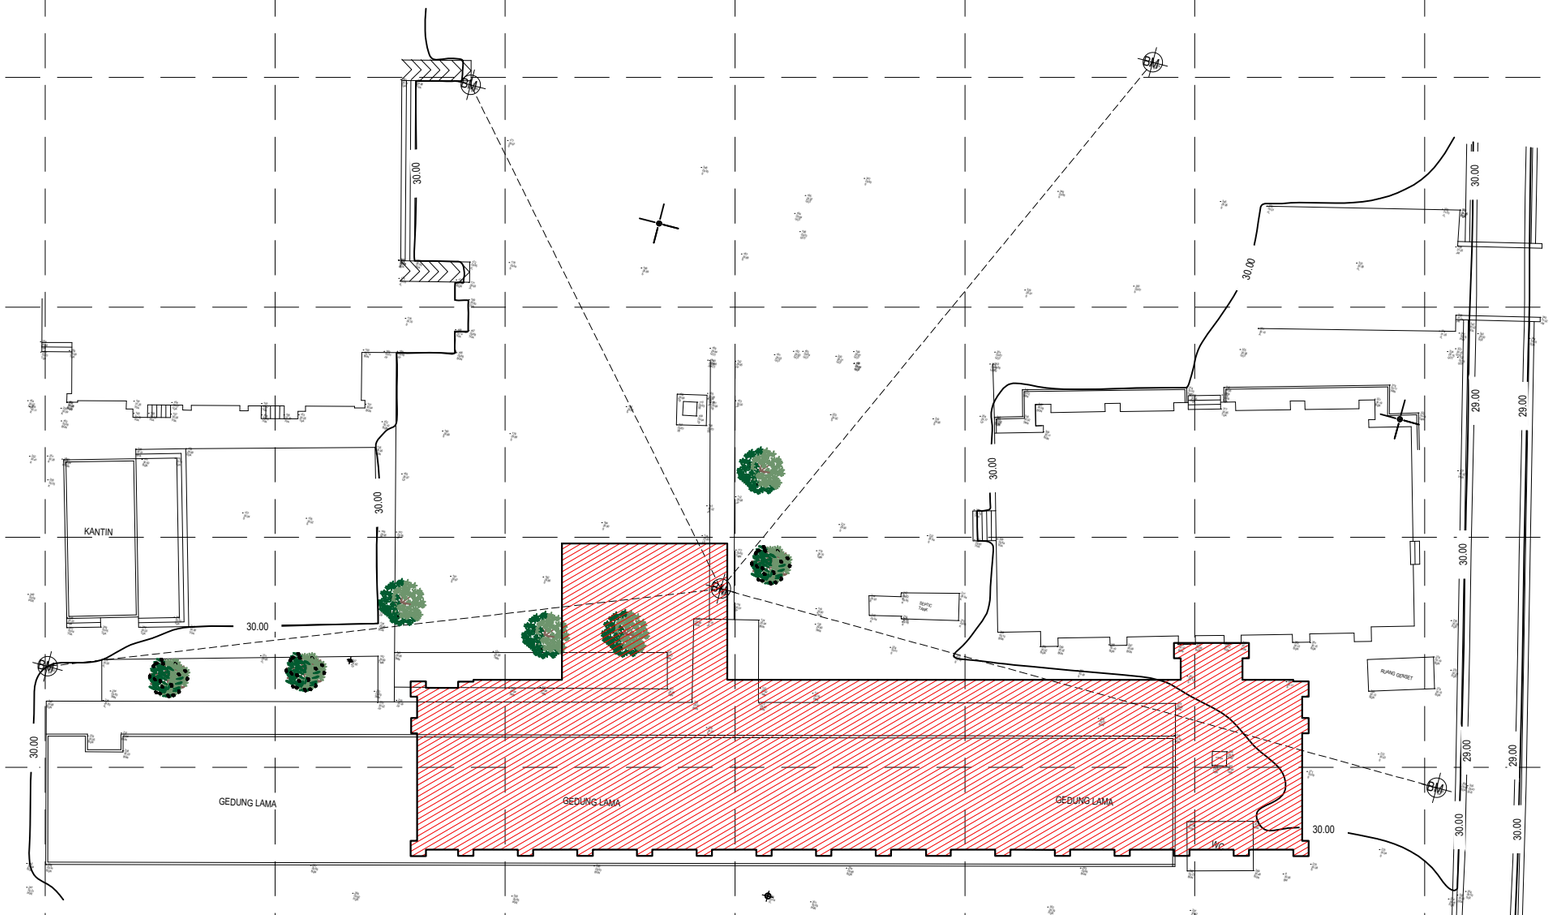

KETERANGAN	
	AREA PERENCANAAN

AREA PERENCANAAN
SKALA : 400

KEMENTERIAN PENDIDIKAN TINGGI, SAINS, DAN TEKNOLOGI
UNIVERSITAS PENDIDIKAN GANESHA
Jalan Udayana No.11, Singaraja-Bali, Telepon (0362) 22570
Fax.(0362) 22570, Pos 81116

PEKERJAAN :
REVIU PERENCANAAN PEMBANGUNAN GEDUNG KULIAH
KAMPUS DENPASAR TAHUN ANGGARAN 2026

LOKASI :
KAMPUS UNIVERSITAS PENDIDIKAN GANESHA
JALAN RAYA SESETAN - DENPASAR

NO.	CATATAN	PARAF

DIPERIKSA OLEH :

NAMA	JABATAN	PARAF

DISETUJUI :
PEJABAT PEMBUAT KOMITMEN
UNIVERSITAS PENDIDIKAN GANESHA

MADE RESPAWAN, S.T.,M.T.
NIP. 19791207 200801 1 008

MENGETAHUI :
KUASA PENGGUNA ANGGARAN

Prof. Dr. I WAYAN LASMAWAN, M.Pd
NIP. 19670221 199308 1 002

STAFF KONSULTAN

JABATAN	NAMA	PARAF
Team Leader	Ir. Putu Deni Arie Khrisnantara, S.Ars	
Ahli Teknik Bangunan Gedung	Ir. Ni Luh Wayan Putri Okky Damayanti, S.Tr.Spl.	
Ahli Estimasi Biaya	Ir. Made Hary Dharma Diatmika, ST	
Ahli K3 Kontruksi	Ir. I Kadek Juniarta, ST	
Operator CAD/ Juru Gambar	Ari Putra Utama, S.Ars	


NAMA GAMBAR :
AREA PERENCANAAN

SKALA : 1 : 400

KODE	NO. GAMBAR	NO. LEMBAR

Konsultan Perencana
PT. TATA RANCANA HIJAU

Ir. I Gusti Agung Adi Wiraguna, ST., M. Ars
Direktur

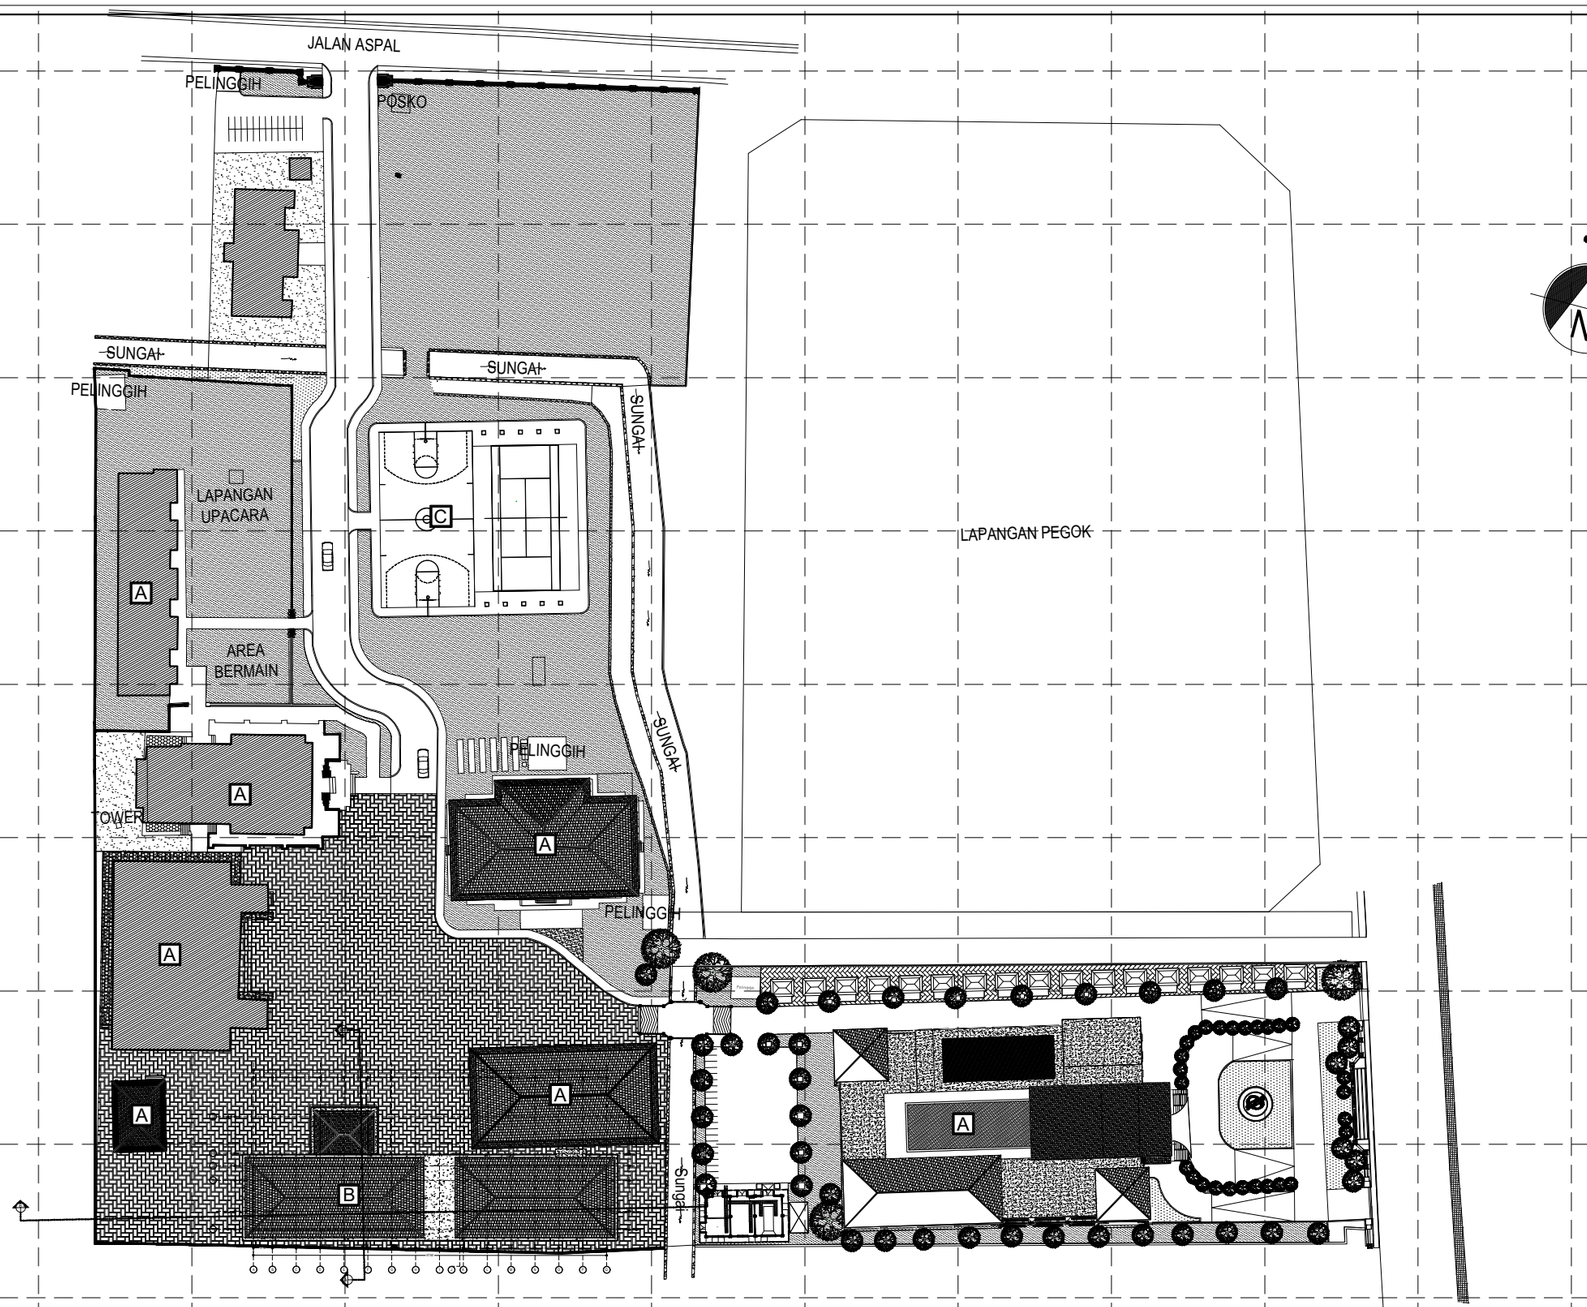

SITE PLAN
SKALA 1 : 1000

KETERANGAN :	
A	GEDUNG EKSISTING
B	BANGUNAN BARU
C	LAPANGA EKSISTING

KETERANGAN :

LUAS LANTAI 1 : 870 M2
LUAS LANTAI 2 : 797 M2
LUAS LANTAI 3 : 797 M2
LUAS LANTAI 4 : 797 M2
TOTAL LUAS LANTAI : 3.261 M2

Peraturan Tata Ruang (RTRW/RDTR) Yang Berlaku		Ketentuan	Data Perencanaan	Keterangan
GSB (Garis Sempadan Bangunan)	Depan/Jalan Utama (meter)	(Lebar Jalan Utama+1,0) 15 m + 1,0 = 16 meter	23 meter	Sesuai
	JBBS (Jarak Bebas Bangunan Samping)Kiri(meter)	1.0 meter	1.94 meter	Sesuai
	JBBS (Jarak Bebas Bangunan Samping)Kanan(meter)	0.5 meter	0.75 meter	Sesuai
	JBBB (Jarak Bebas Bangunan Belakang) (meter)	1.0 meter	7.39 meter	-
	Sungai/Telabah (meter)	3,0 meter	9.36 meter	Sesuai
	Jelinjingan/GOT (meter)	-	-	-
KDB (Koefisien Dasar Bangunan) (%)		50%	18%	Sesuai
KLB (Koefisien Lantai Bangunan)		2.5 (4 lantai)	2(4 lantai)	Sesuai
KDH (Koefisien Dasar Hijau)		25%	39,4%	Sesuai
KTB (Koefisien Tapak Basement)		50%	-	Sesuai
Ketinggian Bangunan (meter)		15 meter	15 meter	Sesuai

KEMENTERIAN PENDIDIKAN TINGGI, SAINS, DAN TEKNOLOGI
UNIVERSITAS PENDIDIKAN GANESHA
Jalan Udayana No.11, Singaraja-Bali, Telepon (0362) 22570
Fax.(0362) 22570, Pos 81116

PEKERJAAN :
REVIU PERENCANAAN PEMBANGUNAN GEDUNG KULIAH KAMPUS DENPASAR TAHUN ANGGARAN 2026

LOKASI :
KAMPUS UNIVERSITAS PENDIDIKAN GANESHA
JALAN RAYA SESETAN - DENPASAR

NO.	CATATAN	PARAF

DIPERIKSA OLEH :

NAMA	JABATAN	PARAF

DISETUJUI :
PEJABAT PEMBUAT KOMITMEN
UNIVERSITAS PENDIDIKAN GANESHA

MADE RESPAWAN, S.T.,M.T.
NIP. 19791207 200801 1 008

MENGETAHUI :
KUASA PENGGUNA ANGGARAN

Prof. Dr. I WAYAN LASMAWAN, M.Pd
NIP. 19670221 199308 1 002

STAFF KONSULTAN

JABATAN	NAMA	PARAF
Team Leader	Ir. Putu Deni Arie Khrisnantara, S.Ars	
Ahli Teknik Bangunan Gedung	Ir. Ni Luh Wayan Putri Okky Damayanti, S.Tr.Spl.	
Ahli Estimasi Biaya	Ir. Made Hary Dharma Diatmika, ST	
Ahli K3 Kontruksi	Ir. I Kadek Juniarta, ST	
Operator CAD/ Juru Gambar	Ari Putra Utama, S.Ars	


NAMA GAMBAR :
SITE PLAN

SKALA : 1 : 1000

KODE	NO. GAMBAR	NO. LEMBAR

Konsultan Perencana
PT. TATA RANCANA HIJAU

Ir. I Gusti Agung Adi Wiraguna, ST., M. Ars
Direktur

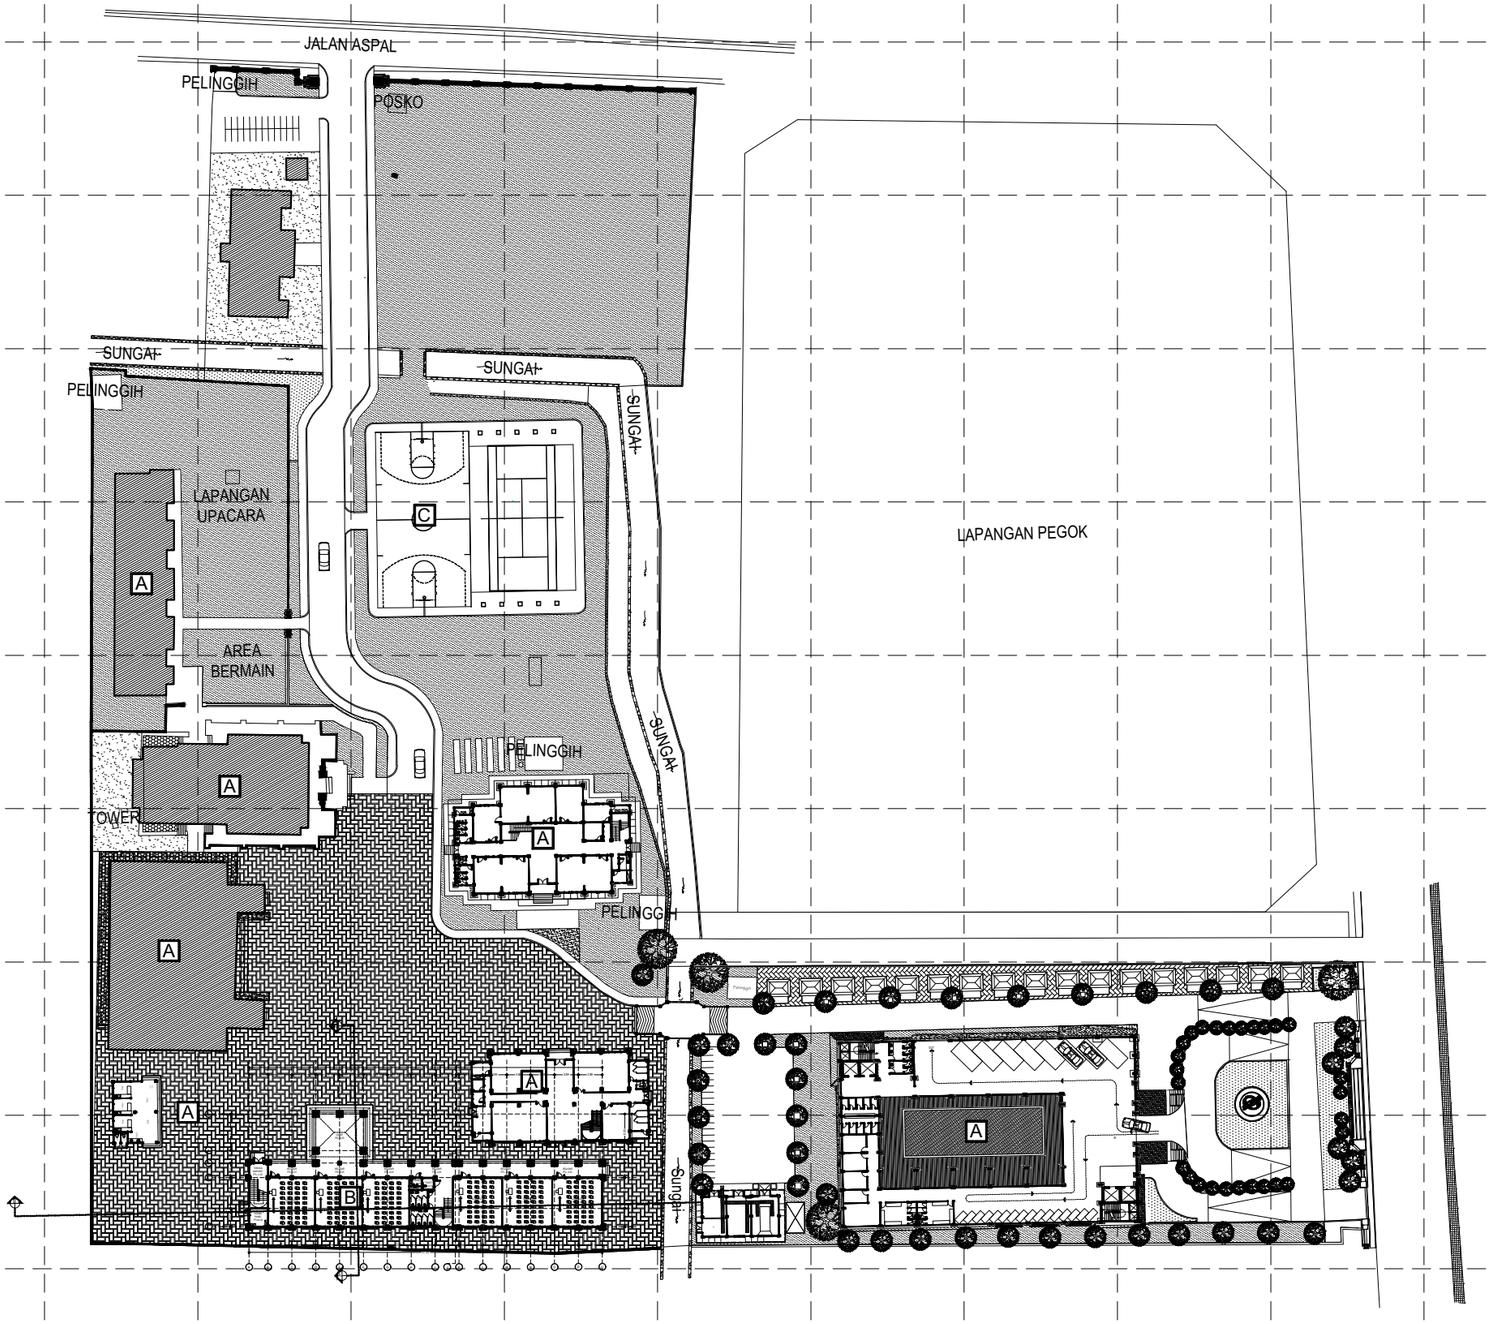

LAYOUT PLAN LANTAI 1

SKALA 1 : 1000

KETERANGAN :	
A	GEDUNG EKSISTING
B	BANGUNAN BARU
C	LAPANGA EKSISTING

KETERANGAN :
LUAS LANTAI 1 : 870 M2
LUAS LANTAI 2 : 797 M2
LUAS LANTAI 3 : 797 M2
LUAS LANTAI 4 : 797 M2
TOTAL LUAS LANTAI : 3.261 M2

Peraturan Tata Ruang (RTRW/RDTR) Yang Berlaku		Ketentuan	Data Perencanaan	Keterangan
GSB (Garis Sempadan Bangunan)	Depan/Jalan Utama (meter)	(Lebar Jalan Utama+1,0) 15 m + 1,0 = 16 meter	23 meter	Sesuai
	JBBS (Jarak Bebas Bangunan Samping)Kiri(meter)	1.0 meter	1.94 meter	Sesuai
	JBBS (Jarak Bebas Bangunan Samping)Kanan(meter)	0.5 meter	0.75 meter	Sesuai
	JBBB (Jarak Bebas Bangunan Belakang) (meter)	1.0 meter	7.39 meter	-
	Sungai/Telabah (meter)	3,0 meter	9.36 meter	Sesuai
	Jelinjingan/GOT (meter)	-	-	-
KDB (Koefisien Dasar Bangunan) (%)		50%	18%	Sesuai
KLB (Koefisien Lantai Bangunan)		2.5 (4 lantai)	2(4 lantai)	Sesuai
KDH (Koefisien Dasar Hijau)		25%	39,4%	Sesuai
KTB (Koefisien Tapak Basement)		50%	-	Sesuai
Ketinggian Bangunan (meter)		15 meter	15 meter	Sesuai

KEMENTERIAN PENDIDIKAN TINGGI, SAINS, DAN TEKNOLOGI
UNIVERSITAS PENDIDIKAN GANESHA
Jalan Udayana No.11, Singaraja-Bali, Telepon (0362) 22570
Fax.(0362) 22570, Pos 81116

PEKERJAAN :
REVIU PERENCANAAN PEMBANGUNAN GEDUNG KULIAH KAMPUS DENPASAR TAHUN ANGGARAN 2026

LOKASI :
KAMPUS UNIVERSITAS PENDIDIKAN GANESHA
JALAN RAYA SESETAN - DENPASAR

NO.	CATATAN	PARAF

DIPERIKSA OLEH :

NAMA	JABATAN	PARAF

DISETUJUI :
PEJABAT PEMBUAT KOMITMEN
UNIVERSITAS PENDIDIKAN GANESHA

MADE RESPAWAN, S.T.,M.T.
NIP. 19791207 200801 1 008

MENGETAHUI :
KUASA PENGGUNA ANGGARAN

Prof. Dr. I WAYAN LASMAWAN, M.Pd
NIP. 19670221 199308 1 002

STAFF KONSULTAN

JABATAN	NAMA	PARAF
Team Leader	Ir. Putu Deni Arie Khrisnantara, S.Ars	
Ahli Teknik Bangunan Gedung	Ir. Ni Luh Wayan Putri Okky Damayanti, S.Tr.Spl.	
Ahli Estimasi Biaya	Ir. Made Hary Dharma Diatmika, ST	
Ahli K3 Kontruksi	Ir. I Kadek Juniarta, ST	
Operator CAD/ Juru Gambar	Ari Putra Utama, S.Ars	


NAMA GAMBAR :
LAYOUT PLAN LANTAI 1

SKALA : 1 : 1000

KODE	NO. GAMBAR	NO. LEMBAR

Konsultan Perencana
PT. TATA RANCANA HIJAU

Ir. I Gusti Agung Adi Wiraguna, ST., M. Ars
Direktur

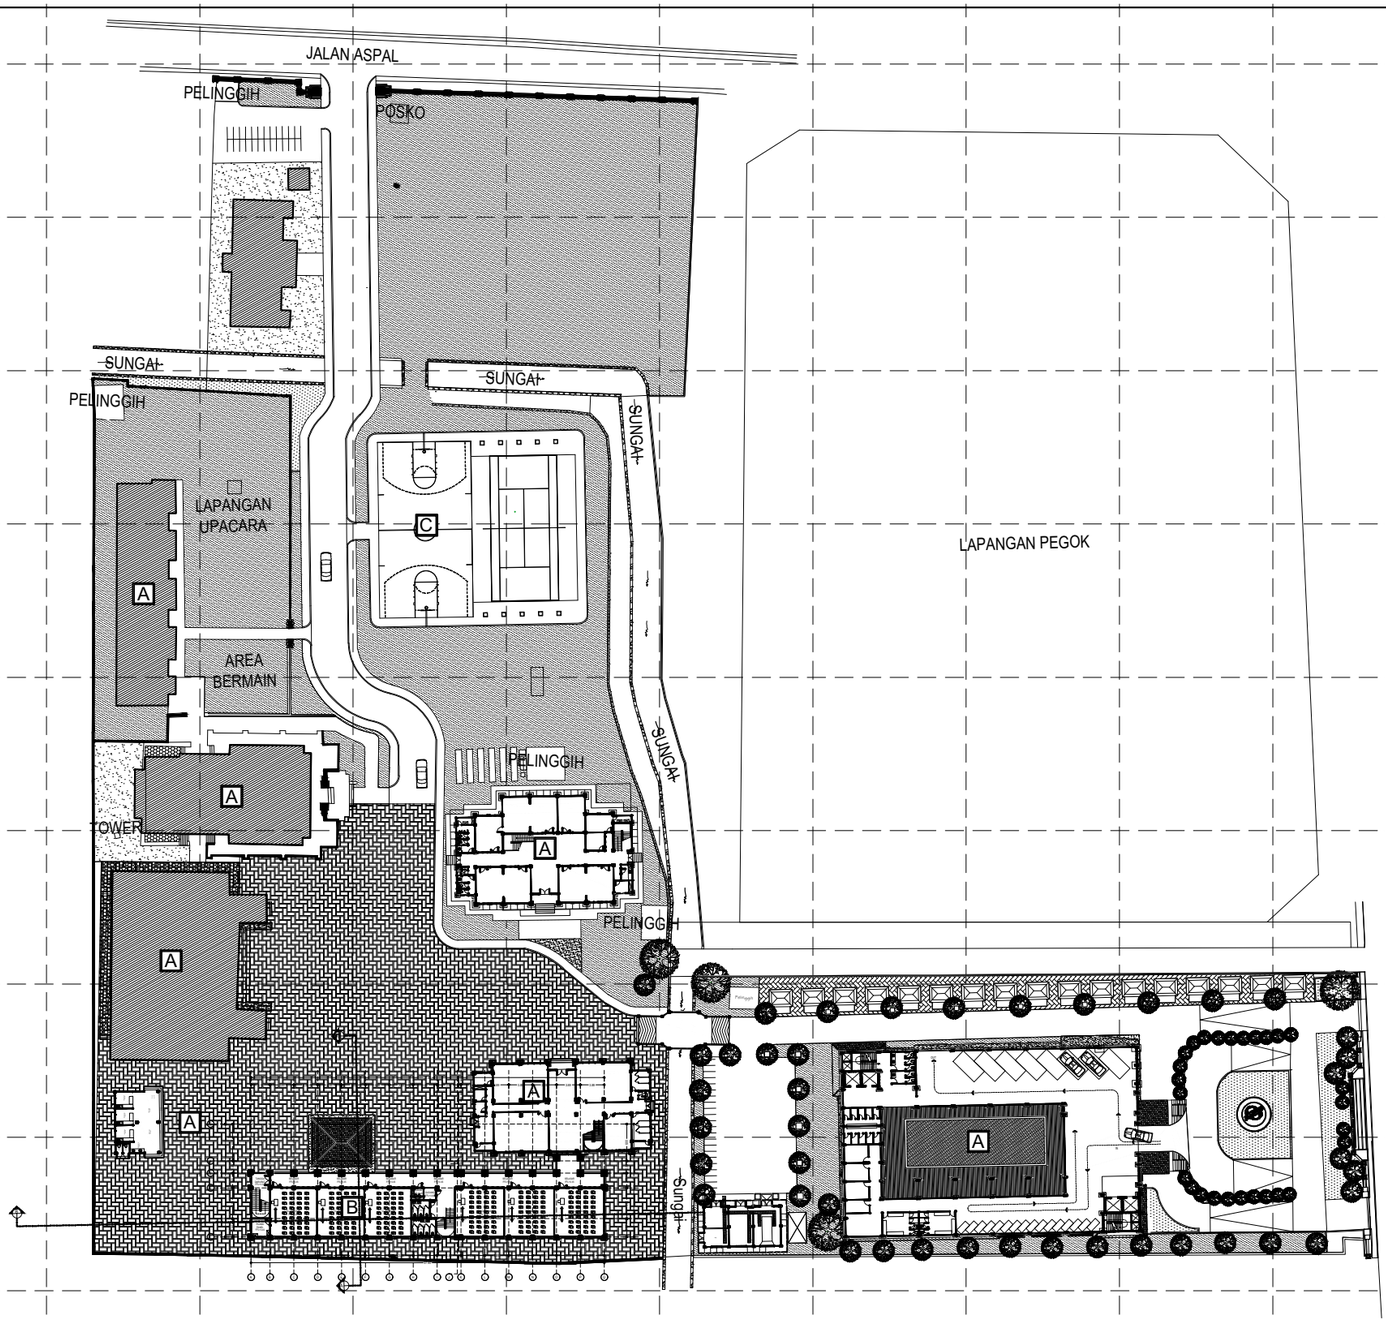

LAYOUT PLAN LANTAI 2
SKALA 1 : 1000

KETERANGAN :	
A	GEDUNG EKSISTING
B	BANGUNAN BARU
C	LAPANGA EKSISTING

KETERANGAN :
LUAS LANTAI 1 : 870 M2
LUAS LANTAI 2 : 797 M2
LUAS LANTAI 3 : 797 M2
LUAS LANTAI 4 : 797 M2
TOTAL LUAS LANTAI : 3.261 M2

Peraturan Tata Ruang (RTRW/RDTR) Yang Berlaku		Ketentuan	Data Perencanaan	Keterangan
GSB (Garis Sempadan Bangunan)	Depan/Jalan Utama (meter)	(Lebar Jalan Utama+1,0) 15 m + 1,0 = 16 meter	23 meter	Sesuai
	JBBS (Jarak Bebas Bangunan Samping)Kiri(meter)	1.0 meter	1.94 meter	Sesuai
	JBBS (Jarak Bebas Bangunan Samping)Kanan(meter)	0.5 meter	0.75 meter	Sesuai
	JBBB (Jarak Bebas Bangunan Belakang) (meter)	1.0 meter	7.39 meter	-
	Sungai/Telabah (meter)	3,0 meter	9.36 meter	Sesuai
	Jelinjingan/GOT (meter)	-	-	-
KDB (Koefisien Dasar Bangunan) (%)		50%	18%	Sesuai
KLB (Koefisien Lantai Bangunan)		2.5 (4 lantai)	2(4 lantai)	Sesuai
KDH (Koefisien Dasar Hijau)		25%	39,4%	Sesuai
KTB (Koefisien Tapak Basement)		50%	-	Sesuai
Ketinggian Bangunan (meter)		15 meter	15 meter	Sesuai

KEMENTERIAN PENDIDIKAN TINGGI, SAINS, DAN TEKNOLOGI
UNIVERSITAS PENDIDIKAN GANESHA
Jalan Udayana No.11, Singaraja-Bali, Telepon (0362) 22570
Fax.(0362) 22570, Pos 81116

PEKERJAAN :
REVIU PERENCANAAN PEMBANGUNAN GEDUNG KULIAH KAMPUS DENPASAR TAHUN ANGGARAN 2026

LOKASI :
KAMPUS UNIVERSITAS PENDIDIKAN GANESHA
JALAN RAYA SESETAN - DENPASAR

NO.	CATATAN	PARAF

DIPERIKSA OLEH :

NAMA	JABATAN	PARAF

DISETUJUI :
PEJABAT PEMBUAT KOMITMEN
UNIVERSITAS PENDIDIKAN GANESHA

MADE RESPAWAN, S.T.,M.T.
NIP. 19791207 200801 1 008

MENGETAHUI :
KUASA PENGGUNA ANGGARAN

Prof. Dr. I WAYAN LASMAWAN, M.Pd
NIP. 19670221 199308 1 002

STAFF KONSULTAN

JABATAN	NAMA	PARAF
Team Leader	Ir. Putu Deni Arie Khrisnantara, S.Ars	
Ahli Teknik Bangunan Gedung	Ir. Ni Luh Wayan Putri Okky Damayanti, S.Tr.Spl.	
Ahli Estimasi Biaya	Ir. Made Hary Dharma Diatmika, ST	
Ahli K3 Kontruksi	Ir. I Kadek Juniarta, ST	
Operator CAD/ Juru Gambar	Ari Putra Utama, S.Ars	


NAMA GAMBAR :
LAYOUT PLAN LANTAI 2

SKALA : 1 : 1000

KODE	NO. GAMBAR	NO. LEMBAR

Konsultan Perencana
PT. TATA RANCANA HIJAU

Ir. I Gusti Agung Adi Wiraguna, ST., M. Ars
Direktur

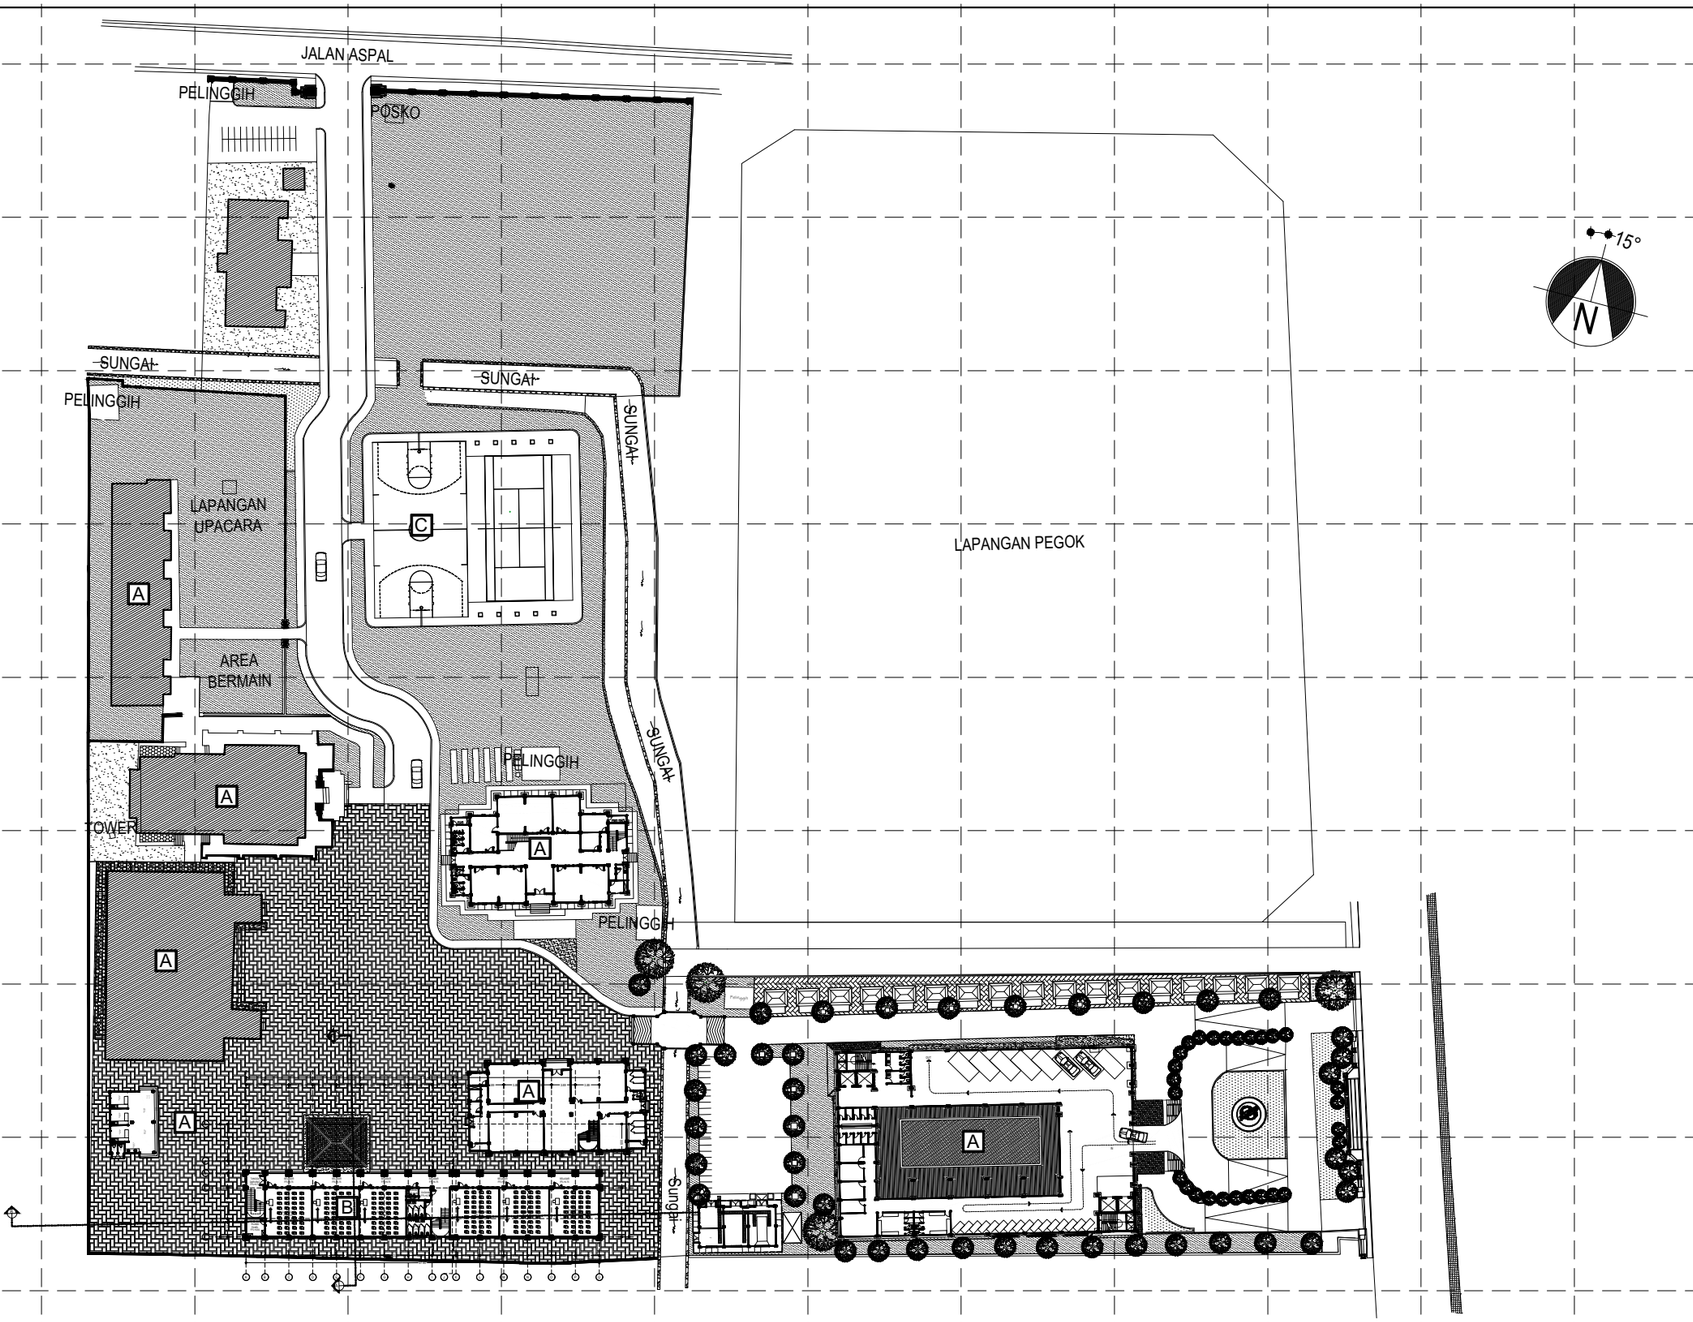

LAYOUT PLAN LANTAI 3

SKALA 1 : 1000

KETERANGAN :	
A	GEDUNG EKSISTING
B	BANGUNAN BARU
C	LAPANGA EKSISTING

KETERANGAN :

LUAS LANTAI 1 : 870 M2
LUAS LANTAI 2 : 797 M2
LUAS LANTAI 3 : 797 M2
LUAS LANTAI 4 : 797 M2
TOTAL LUAS LANTAI : 3.261 M2

Peraturan Tata Ruang (RTRW/RDTR) Yang Berlaku		Ketentuan	Data Perencanaan	Keterangan
GSB (Garis Sempadan Bangunan)	Depan/Jalan Utama (meter)	(Lebar Jalan Utama+1,0) 15 m + 1,0 = 16 meter	23 meter	Sesuai
	JBBS (Jarak Bebas Bangunan Samping)Kiri(meter)	1.0 meter	1.94 meter	Sesuai
	JBBS (Jarak Bebas Bangunan Samping)Kanan(meter)	0.5 meter	0.75 meter	Sesuai
	JBBB (Jarak Bebas Bangunan Belakang) (meter)	1.0 meter	7.39 meter	-
	Sungai/Telabah (meter)	3,0 meter	9.36 meter	Sesuai
	Jelinjingan/GOT (meter)	-	-	-
KDB (Koefisien Dasar Bangunan) (%)		50%	18%	Sesuai
KLB (Koefisien Lantai Bangunan)		2.5 (4 lantai)	2(4 lantai)	Sesuai
KDH (Koefisien Dasar Hijau)		25%	39,4%	Sesuai
KTB (Koefisien Tapak Basement)		50%	-	Sesuai
Ketinggian Bangunan (meter)		15 meter	15 meter	Sesuai

KEMENTERIAN PENDIDIKAN TINGGI, SAINS, DAN TEKNOLOGI
UNIVERSITAS PENDIDIKAN GANESHA
Jalan Udayana No.11, Singaraja-Bali, Telepon (0362) 22570
Fax.(0362) 22570, Pos 81116

PEKERJAAN :
REVIU PERENCANAAN PEMBANGUNAN GEDUNG KULIAH KAMPUS DENPASAR TAHUN ANGGARAN 2026

LOKASI :
KAMPUS UNIVERSITAS PENDIDIKAN GANESHA
JALAN RAYA SESETAN - DENPASAR

NO.	CATATAN	PARAF

DIPERIKSA OLEH :

NAMA	JABATAN	PARAF

DISETUJUI :
PEJABAT PEMBUAT KOMITMEN
UNIVERSITAS PENDIDIKAN GANESHA

MADE RESPAWAN, S.T.,M.T.
NIP. 19791207 200801 1 008

MENGETAHUI :
KUASA PENGGUNA ANGGARAN

Prof. Dr. I WAYAN LASMAWAN, M.Pd
NIP. 19670221 199308 1 002

STAFF KONSULTAN

JABATAN	NAMA	PARAF
Team Leader	Ir. Putu Deni Arie Khrisnantara, S.Ars	
Ahli Teknik Bangunan Gedung	Ir. Ni Luh Wayan Putri Okky Damayanti, S.Tr.Spl.	
Ahli Estimasi Biaya	Ir. Made Hary Dharma Diatmika, ST	
Ahli K3 Kontruksi	Ir. I Kadek Juniarta, ST	
Operator CAD/ Juru Gambar	Ari Putra Utama, S.Ars	


NAMA GAMBAR :
LAYOUT PLAN LANTAI 3

SKALA : 1 : 1000

KODE	NO. GAMBAR	NO. LEMBAR

Konsultan Perencana
PT. TATA RANCANA HIJAU

Ir. I Gusti Agung Adi Wiraguna, ST., M. Ars
Direktur

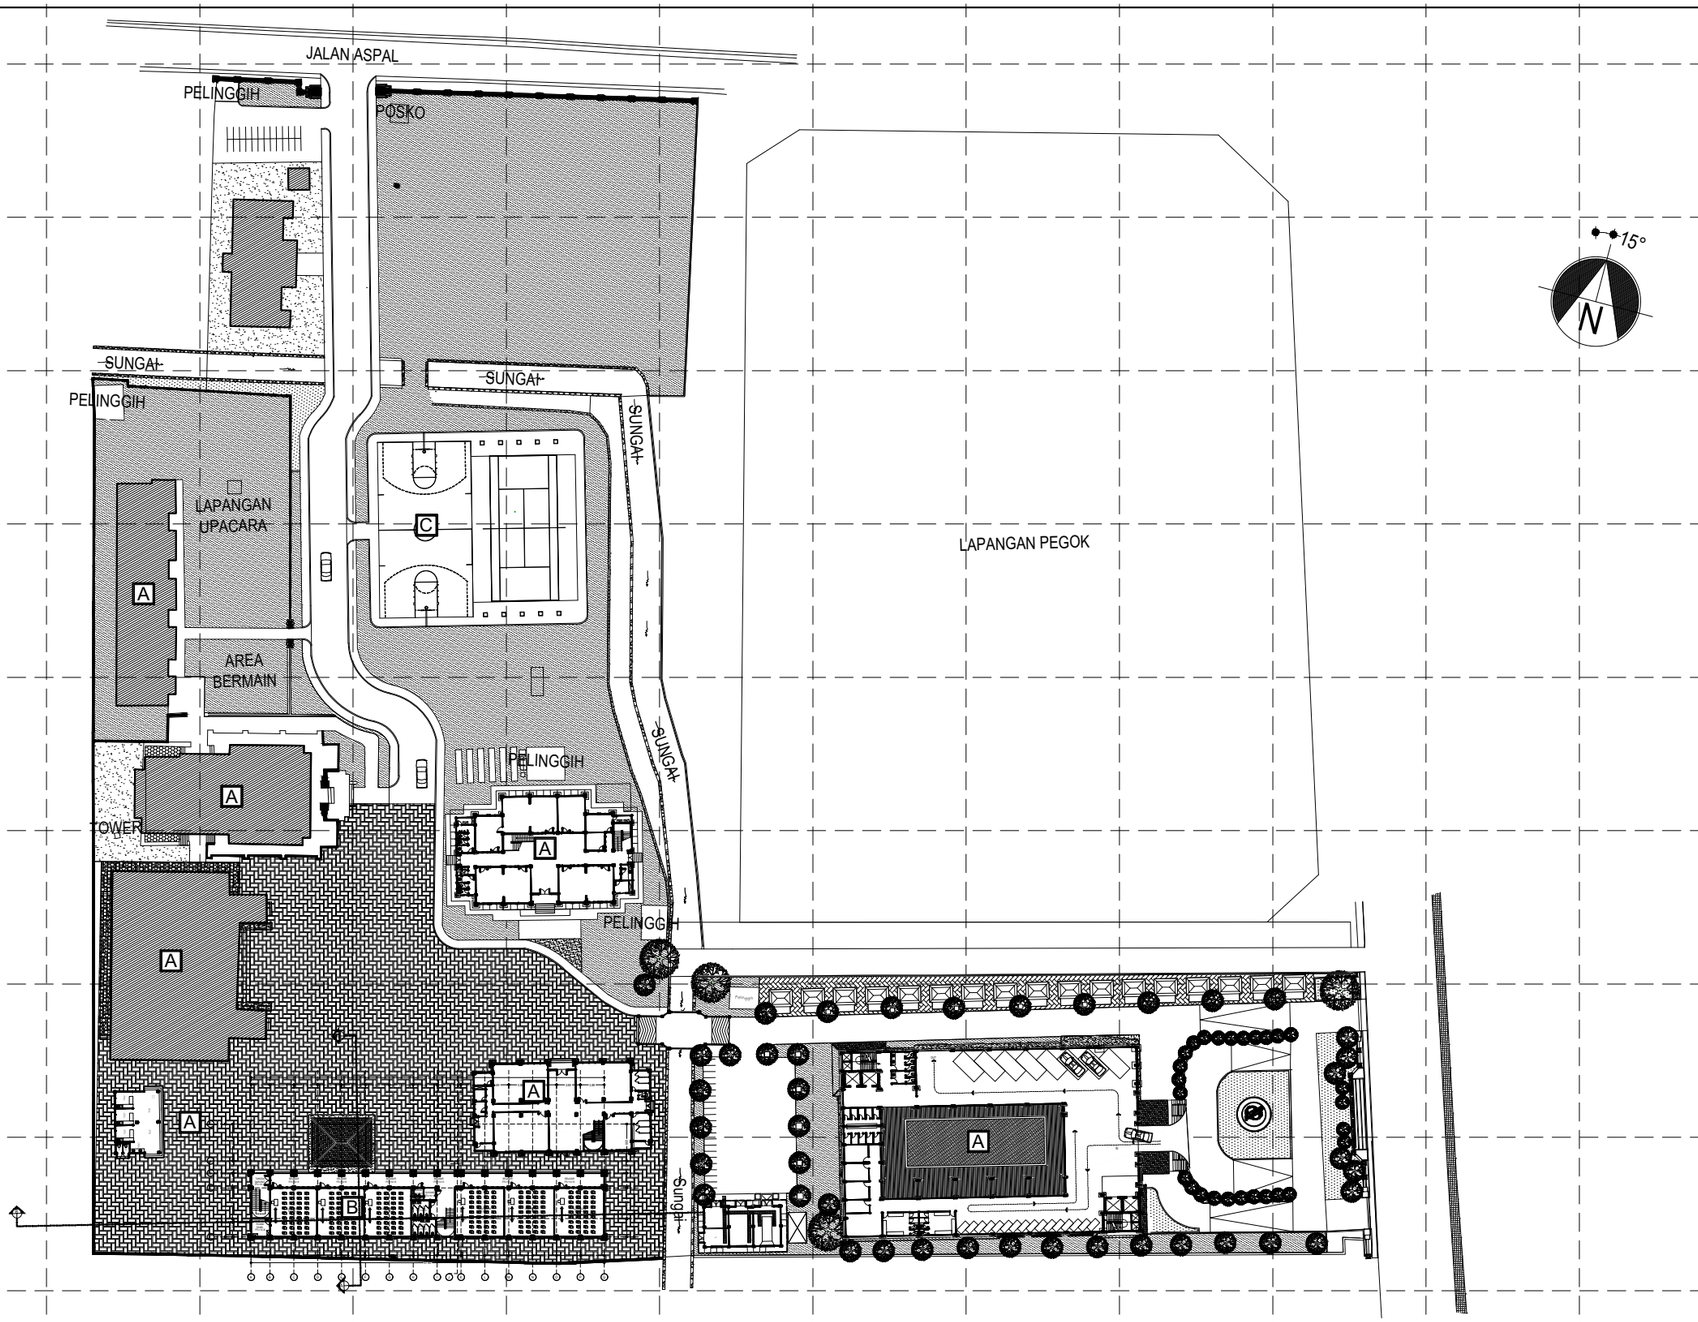

LAYOUT PLAN LANTAI 4

SKALA 1 : 1000

KETERANGAN :	
A	GEDUNG EKSISTING
B	BANGUNAN BARU
C	LAPANGA EKSISTING

KETERANGAN :

LUAS LANTAI 1 : 870 M2
LUAS LANTAI 2 : 797 M2
LUAS LANTAI 3 : 797 M2
LUAS LANTAI 4 : 797 M2
TOTAL LUAS LANTAI : 3.261 M2

Peraturan Tata Ruang (RTRW/RDTR) Yang Berlaku		Ketentuan	Data Perencanaan	Keterangan
GSB (Garis Sempadan Bangunan)	Depan/Jalan Utama (meter)	(Lebar Jalan Utama+1,0) 15 m + 1,0 = 16 meter	23 meter	Sesuai
	JBBS (Jarak Bebas Bangunan Samping)Kiri(meter)	1.0 meter	1.94 meter	Sesuai
	JBBS (Jarak Bebas Bangunan Samping)Kanan(meter)	0.5 meter	0.75 meter	Sesuai
	JBBB (Jarak Bebas Bangunan Belakang) (meter)	1.0 meter	7.39 meter	-
	Sungai/Telabah (meter)	3,0 meter	9.36 meter	Sesuai
	Jelinjingan/GOT (meter)	-	-	-
KDB (Koefisien Dasar Bangunan) (%)		50%	18%	Sesuai
KLB (Koefisien Lantai Bangunan)		2.5 (4 lantai)	2(4 lantai)	Sesuai
KDH (Koefisien Dasar Hijau)		25%	39,4%	Sesuai
KTB (Koefisien Tapak Basement)		50%	-	Sesuai
Ketinggian Bangunan (meter)		15 meter	15 meter	Sesuai

KEMENTERIAN PENDIDIKAN TINGGI, SAINS, DAN TEKNOLOGI
UNIVERSITAS PENDIDIKAN GANESHA
Jalan Udayana No.11, Singaraja-Bali, Telepon (0362) 22570
Fax.(0362) 22570, Pos 81116

PEKERJAAN :
REVIU PERENCANAAN PEMBANGUNAN GEDUNG KULIAH KAMPUS DENPASAR TAHUN ANGGARAN 2026

LOKASI :
KAMPUS UNIVERSITAS PENDIDIKAN GANESHA
JALAN RAYA SESETAN - DENPASAR

NO.	CATATAN	PARAF

DIPERIKSA OLEH :

NAMA	JABATAN	PARAF

DISETUJUI :
PEJABAT PEMBUAT KOMITMEN
UNIVERSITAS PENDIDIKAN GANESHA

MADE RESPAWAN, S.T.,M.T.
NIP. 19791207 200801 1 008

MENGETAHUI :
KUASA PENGGUNA ANGGARAN

Prof. Dr. I WAYAN LASMAWAN, M.Pd
NIP. 19670221 199308 1 002

STAFF KONSULTAN

JABATAN	NAMA	PARAF
Team Leader	Ir. Putu Deni Arie Khrisnantara, S.Ars	
Ahli Teknik Bangunan Gedung	Ir. Ni Luh Wayan Putri Okky Damayanti, S.Tr.Spl.	
Ahli Estimasi Biaya	Ir. Made Hary Dharma Diatmika, ST	
Ahli K3 Kontruksi	Ir. I Kadek Juniarta, ST	
Operator CAD/ Juru Gambar	Ari Putra Utama, S.Ars	

NAMA GAMBAR :
LAYOUT PLAN LANTAI 4

SKALA : 1 : 1000


KODE	NO. GAMBAR	NO. LEMBAR

Konsultan Perencana
PT. TATA RANCANA HIJAU

Ir. I Gusti Agung Adi Wiraguna, ST., M. Ars
Direktur



POTONGAN SITE B-B
SKALA 1 : 275

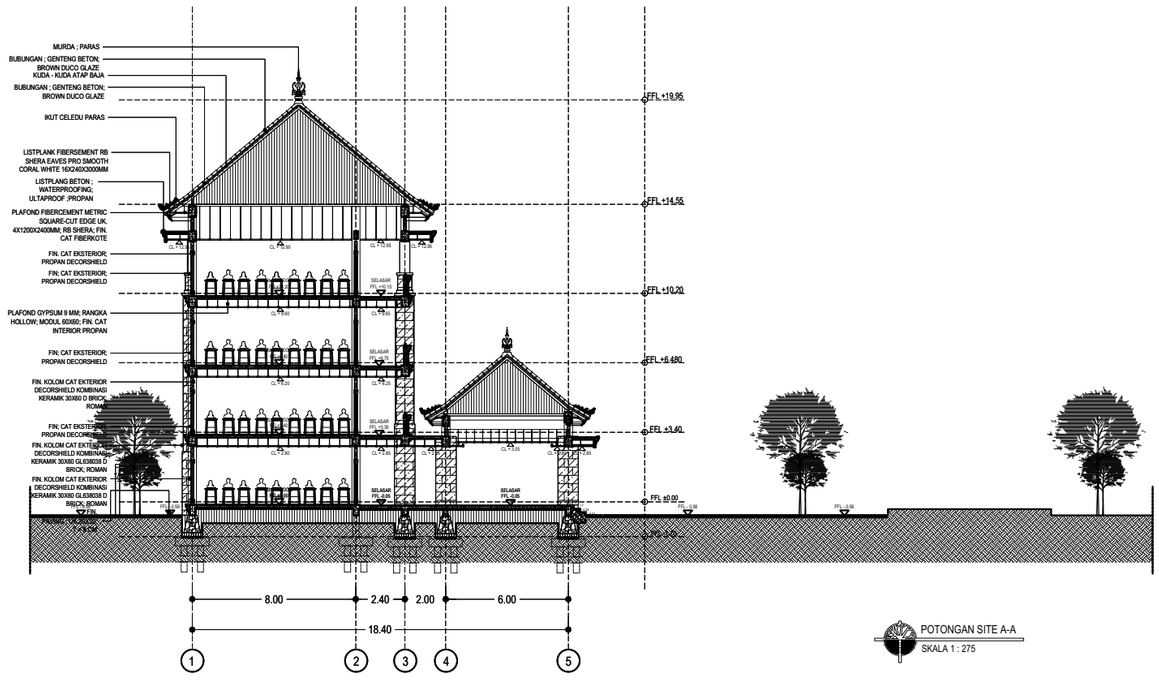

POTONGAN SITE A-A
SKALA 1 : 275

KEMENTERIAN PENDIDIKAN TINGGI, SAINS, DAN TEKNOLOGI
UNIVERSITAS PENDIDIKAN GANESHA
Jalan Udayana No.11, Singaraja-Bali, Telepon (0362) 22570
Fax.(0362) 22570, Pos 81116

PEKERJAAN :
REVIU PERENCANAAN PEMBANGUNAN GEDUNG KULIAH KAMPUS DENPASAR TAHUN ANGGARAN 2026

LOKASI :
KAMPUS UNIVERSITAS PENDIDIKAN GANESHA
JALAN RAYA SESETAN - DENPASAR

NO.	CATATAN	PARAF

DIPERIKSA OLEH :

NAMA	JABATAN	PARAF

DISETUJUI :
PEJABAT PEMBUAT KOMITMEN
UNIVERSITAS PENDIDIKAN GANESHA

MADE RESPAWAN, S.T.,M.T.
NIP. 19791207 200801 1 008

MENGETAHUI :
KUASA PENGGUNA ANGGARAN

Prof. Dr. I WAYAN LASMAWAN, M.Pd
NIP. 19670221 199308 1 002

STAFF KONSULTAN

JABATAN	NAMA	PARAF
Team Leader	Ir. Putu Deni Arie Khrisnantara, S.Ars	
Ahli Teknik Bangunan Gedung	Ir. Ni Luh Wayan Putri Okky Damayanti, S.Tr.Spl.	
Ahli Estimasi Biaya	Ir. Made Hary Dharma Diatmika, ST	
Ahli K3 Kontruksi	Ir. I Kadek Juniarta, ST	
Operator CAD/ Juru Gambar	Ari Putra Utama, S.Ars	

NAMA GAMBAR :
POTONGAN SITE A-A & B-B

SKALA : 1 : 275

KODE	NO. GAMBAR	NO. LEMBAR

Konsultan Perencana
PT. TATA RANCANA HIJAU


Ir. I Gusti Agung Adi Wiraguna, ST., M. Ars
Direktur

PERDA PROVINSI BALI NO 5 TAHUN 2005
Tentang Persyaratan Arsitektrur Bangunan Gedung
Tri Angga atau Tri Loka adalah sebuah kearifan lokal mengenai konsep ruang yang dimiliki oleh masyarakat Bali. Sejatinya, konsep Tri Angga merupakan turunan dari konsep falsafah hidup masyarakat Bali yakni Tri Hita Karana (tiga unsur kehidupan),yakni falsafah hidup masyarakat Bali agar selalu berusaha menjaga hubungan harmonis dan seimbang dengan lingkungan.Tri Angga merujuk kepada konsep arsitektur tradisional masyarakat Bali yang terkait dengan sistem kosmologi, yakni cara masyarakat Bali memandang alam semesta yang diimplementasikan ke dalam struktur bentuk bangunan agar terjalinnya harmonisasi yang indah antara manusia dengan alam hingga mencapai keseimbangan




TAMPAK SITE DEPAN
SKALA 1 : 270

PERDA PROVINSI BALI NO 5 TAHUN 2005
Tentang Persyaratan Arsitektrur Bangunan Gedung
Tri Angga atau Tri Loka adalah sebuah kearifan lokal mengenai konsep ruang yang dimiliki oleh masyarakat Bali. Sejatinya, konsep Tri Angga merupakan turunan dari konsep falsafah hidup masyarakat Bali yakni Tri Hita Karana (tiga unsur kehidupan),yakni falsafah hidup masyarakat Bali agar selalu berusaha menjaga hubungan harmonis dan seimbang dengan lingkungan.Tri Angga merujuk kepada konsep arsitektur tradisional masyarakat Bali yang terkait dengan sistem kosmologi, yakni cara masyarakat Bali memandang alam semesta yang diimplementasikan ke dalam struktur bentuk bangunan agar terjalinnya harmonisasi yang indah antara manusia dengan alam hingga mencapai keseimbangan

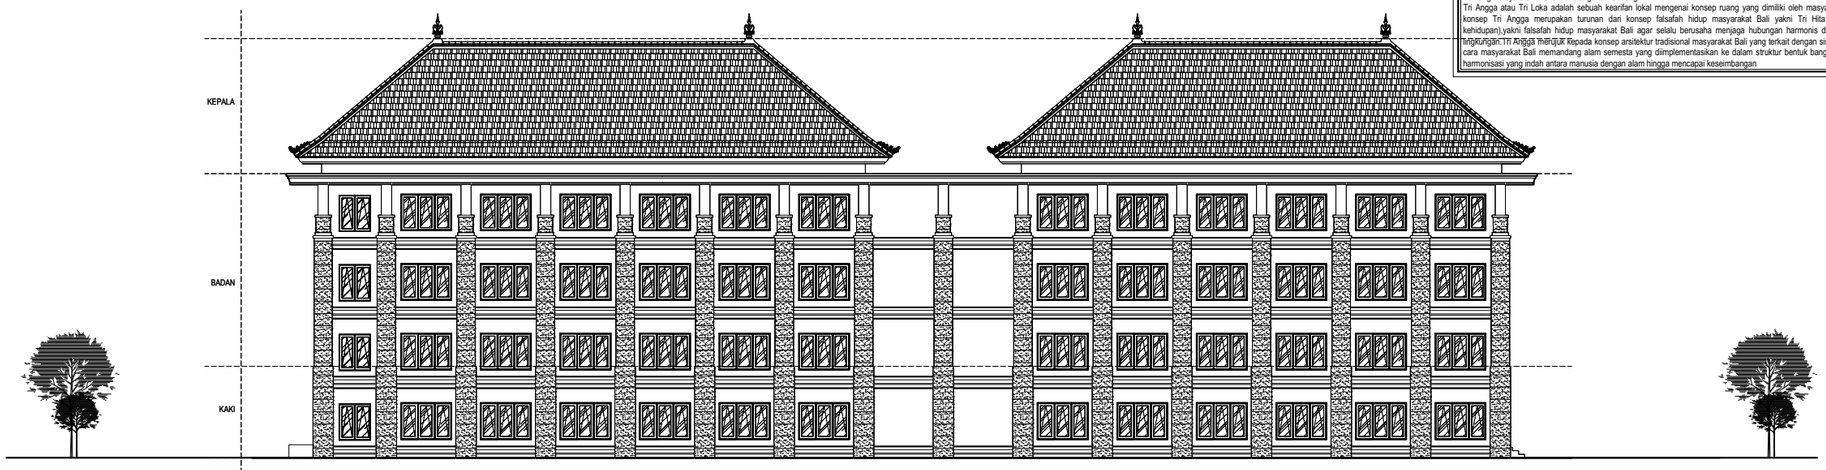


TAMPAK SITE BELAKANG
SKALA 1 : 270

PERDA PROVINSI BALI NO 5 TAHUN 2005
Tentang Persyaratan Arsitektrur Bangunan Gedung
Tri Angga atau Tri Loka adalah sebuah kearifan lokal mengenai konsep ruang yang dimiliki oleh masyarakat Bali. Sejatinya, konsep Tri Angga merupakan turunan dari konsep falsafah hidup masyarakat Bali yakni Tri Hita Karana (tiga unsur kehidupan),yakni falsafah hidup masyarakat Bali agar selalu berusaha menjaga hubungan harmonis dan seimbang dengan lingkungan.Tri Angga merujuk kepada konsep arsitektur tradisional masyarakat Bali yang terkait dengan sistem kosmologi, yakni cara masyarakat Bali memandang alam semesta yang diimplementasikan ke dalam struktur bentuk bangunan agar terjalinnya harmonisasi yang indah antara manusia dengan alam hingga mencapai keseimbangan

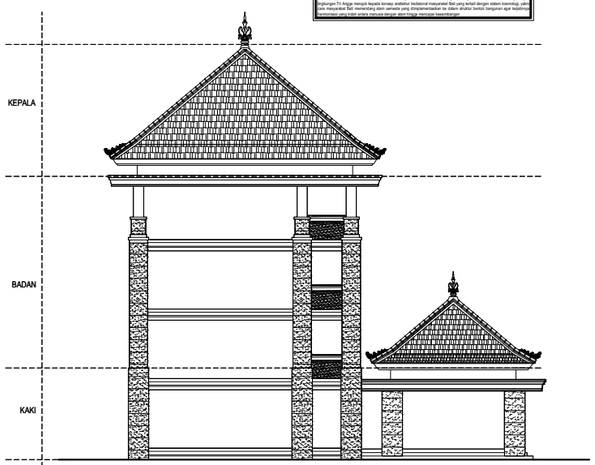

TAMPAK SAMPING KIRI
1 : 100

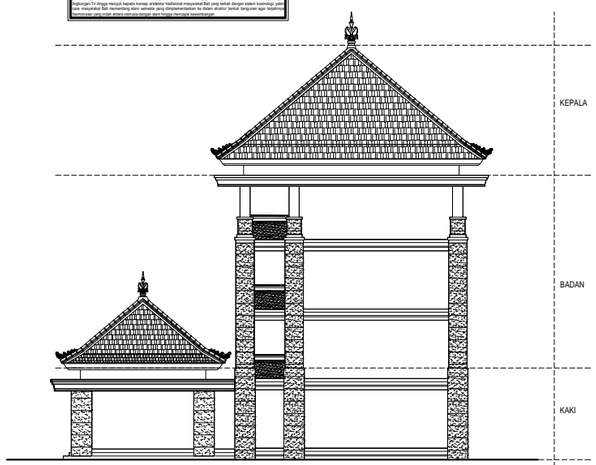

TAMPAK SAMPING KANAN
1 : 100

TAMPAK SITE SAMPING KIRI
SKALA 1 : 100

TAMPAK SITE SAMPING KANAN
SKALA 1 : 100

KEMENTERIAN PENDIDIKAN TINGGI, SAINS, DAN TEKNOLOGI
UNIVERSITAS PENDIDIKAN GANESHA
Jalan Udayana No.11, Singaraja-Bali, Telepon (0362) 22570
Fax.(0362) 22570, Pos 81116

PEKERJAAN :
REVIU PERENCANAAN PEMBANGUNAN GEDUNG KULIAH
KAMPUS DENPASAR TAHUN ANGGARAN 2026

LOKASI :
KAMPUS UNIVERSITAS PENDIDIKAN GANESHA
JALAN RAYA SESETAN - DENPASAR

NO.	CATATAN	PARAF

DIPERIKSA OLEH :

NAMA	JABATAN	PARAF

DISETUJUI :
PEJABAT PEMBUAT KOMITMEN
UNIVERSITAS PENDIDIKAN GANESHA

MADE RESPAWAN, S.T.,M.T.
NIP. 19791207 200801 1 008

MENGETAHUI :
KUASA PENGGUNA ANGGARAN

Prof. Dr. I WAYAN LASMAWAN, M.Pd
NIP. 19670221 199308 1 002

STAFF KONSULTAN

JABATAN	NAMA	PARAF
Team Leader	Ir. Putu Deni Arie Khrisnantara, S.Ars	
Ahli Teknik Bangunan Gedung	Ir. Ni Luh Wayan Putri Okky Damayanti, S.Tr.Spl.	
Ahli Estimasi Biaya	Ir. Made Hary Dharma Diatmika, ST	
Ahli K3 Kontruksi	Ir. I Kadek Juniarta, ST	
Operator CAD/ Juru Gambar	Ari Putra Utama, S.Ars	


NAMA GAMBAR :
TAMPAK SITE


SKALA : 1 : 270

KODE	NO. GAMBAR	NO. LEMBAR

Konsultan Perencana
PT. TATA RANCANA HIJAU

Ir. I Gusti Agung Adi Wiraguna, ST., M. Ars
Direktur

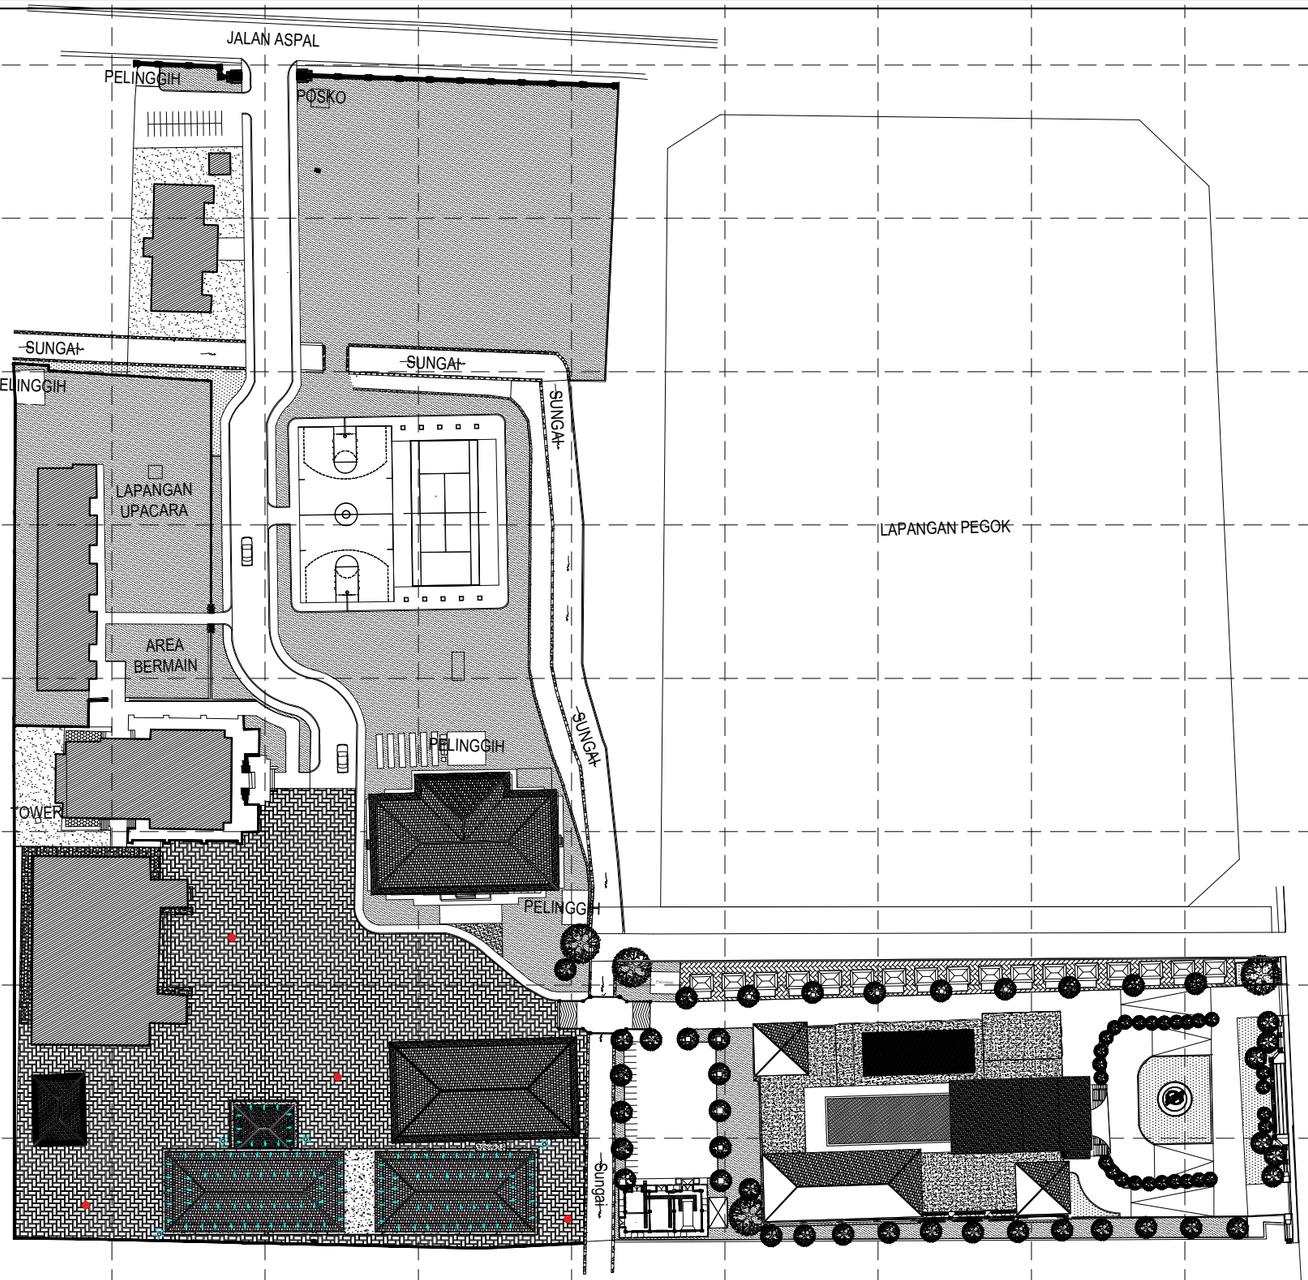

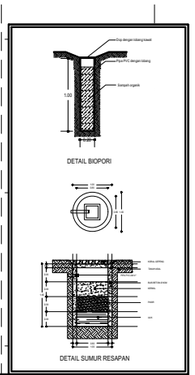

LEGENDA	
	SUMUR RESAPAN
	BIOPORI
	ALIRAN AIR HUJAN

RENCANA JALUR DRAINASE
SKALA 1 : 1000

KEMENTERIAN PENDIDIKAN TINGGI, SAINS, DAN TEKNOLOGI
UNIVERSITAS PENDIDIKAN GANESHA
Jalan Udayana No.11, Singaraja-Bali, Telepon (0362) 22570
Fax.(0362) 22570, Pos 81116

PEKERJAAN :
REVIU PERENCANAAN PEMBANGUNAN GEDUNG KULIAH
KAMPUS DENPASAR TAHUN ANGGARAN 2026

LOKASI :
KAMPUS UNIVERSITAS PENDIDIKAN GANESHA
JALAN RAYA SESETAN - DENPASAR

NO.	CATATAN	PARAF

DIPERIKSA OLEH :

NAMA	JABATAN	PARAF

DISETUJUI :
PEJABAT PEMBUAT KOMITMEN
UNIVERSITAS PENDIDIKAN GANESHA

MADE RESPAWAN, S.T.,M.T.
NIP. 19791207 200801 1 008

MENGETAHUI :
KUASA PENGGUNA ANGGARAN

Prof. Dr. I WAYAN LASMAWAN, M.Pd
NIP. 19670221 199308 1 002

STAFF KONSULTAN

JABATAN	NAMA	PARAF
Team Leader	Ir. Putu Deni Arie Khrisnantara, S.Ars	
Ahli Teknik Bangunan Gedung	Ir. Ni Luh Wayan Putri Okky Damayanti, S.Tr.Spl.	
Ahli Estimasi Biaya	Ir. Made Hary Dharma Diatmika, ST	
Ahli K3 Kontruksi	Ir. I Kadek Juniarta, ST	
Operator CAD/ Juru Gambar	Ari Putra Utama, S.Ars	


NAMA GAMBAR :
RENCANA JALUR DRAINASE

SKALA : 1 : 1000

KODE	NO. GAMBAR	NO. LEMBAR

Konsultan Perencana
PT. TATA RANCANA HIJAU

Ir. I Gusti Agung Adi Wiraguna, ST., M. Ars
Direktur

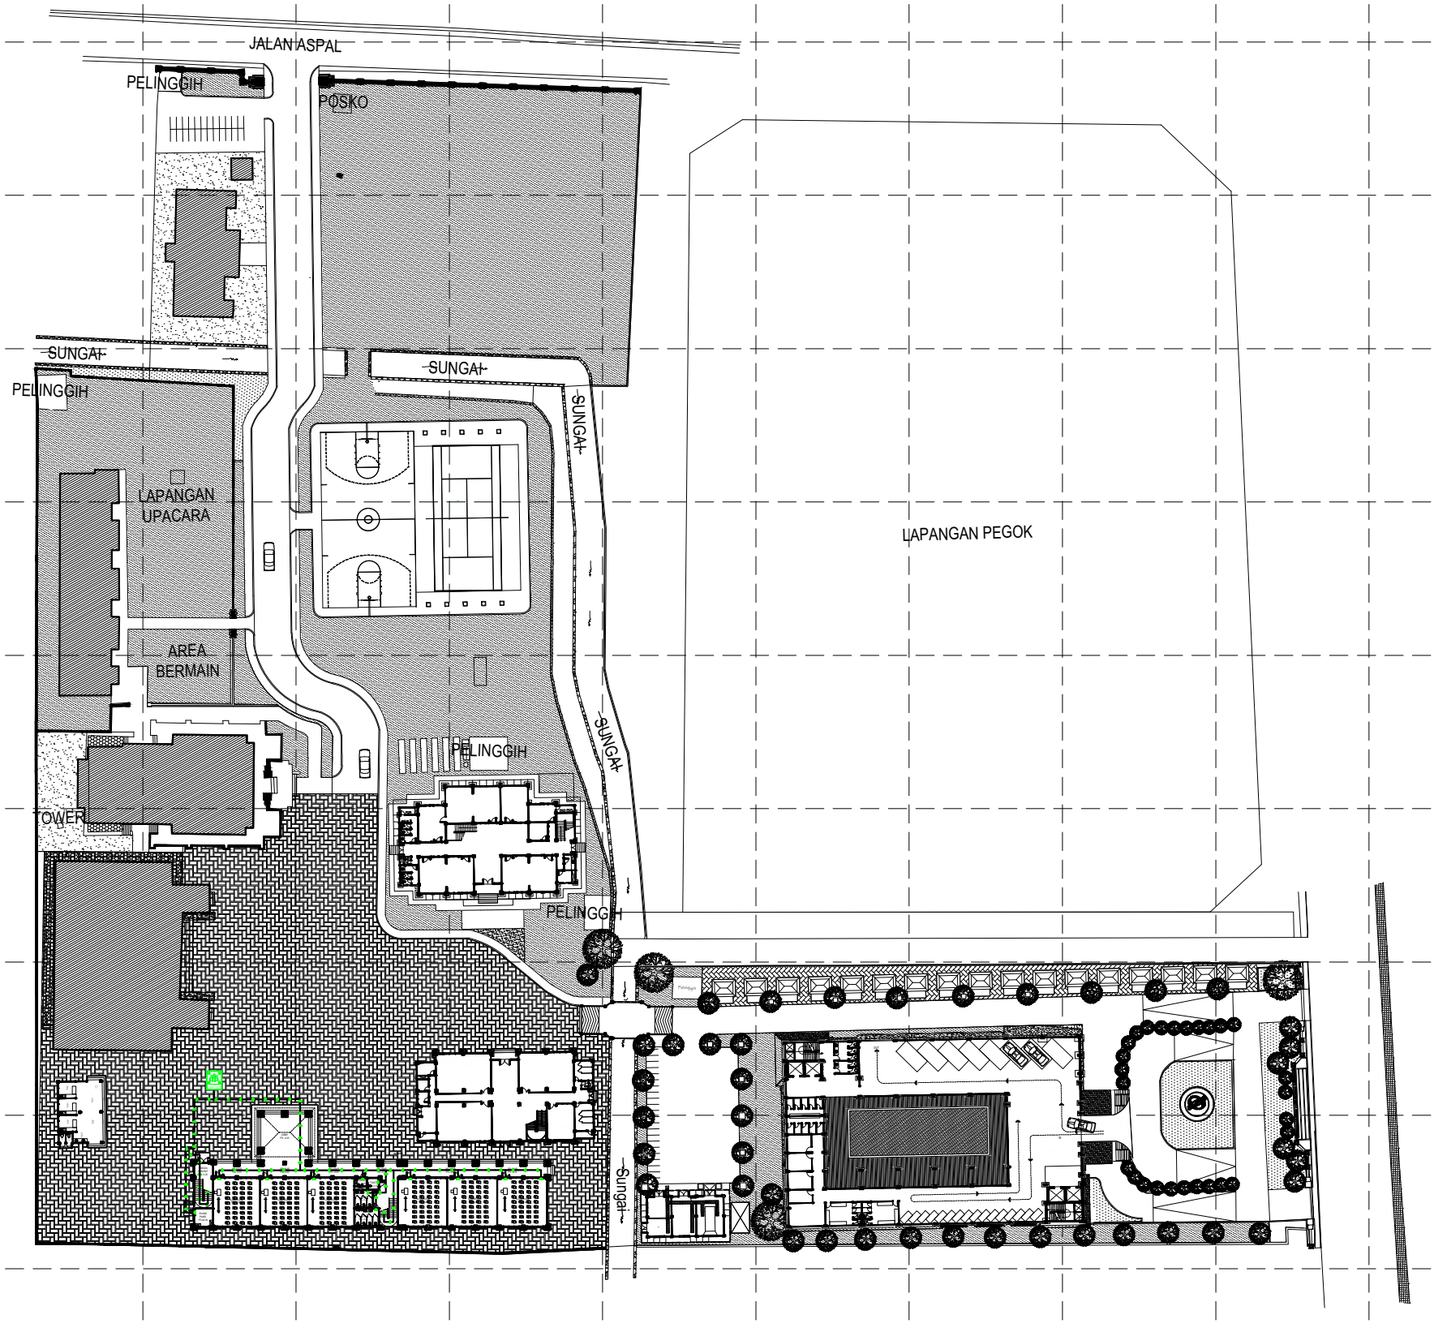

RENCANA MITIGASI LT1
SKALA 1 : 1000

PEDOMAN :
- PP 16 TAHUN 2021 TENTANG BANGUNAN GEDUNG
- PERMEN PUPR NO. 14/PRT/M/2017 TAHUN 2017 TENTANG PERSYARATAN KEMUDAHAN BANGUNAN GEDUNG

PERHITUNGAN :
JARAK TITIK KUMPUL 20M DARI BANGUNAN.
TITIK KUMPUL DIPERHITUNGKAN BERDASARKAN KETINGGIAN BANGUNAN DAN RADIUS RUNTUH

KARENA LAHAN TIDAK MENCUKUPI UNTUK MELETAKAN TITIK KUMPUL SEJAUH 20 METER MAKA TITIK KUMPUL DILETAKAN PADA SISI TERLUAR BATAS LAHAN YANG BERDEKATAN DENGAN JALAN DENGAN PERBANDINGAN B/H.





KEMENTERIAN PENDIDIKAN TINGGI, SAINS, DAN TEKNOLOGI
UNIVERSITAS PENDIDIKAN GANESHA
Jalan Udayana No.11, Singaraja-Bali, Telepon (0362) 22570
Fax.(0362) 22570, Pos 81116

PEKERJAAN :
REVIU PERENCANAAN PEMBANGUNAN GEDUNG KULIAH KAMPUS DENPASAR TAHUN ANGGARAN 2026

LOKASI :
KAMPUS UNIVERSITAS PENDIDIKAN GANESHA
JALAN RAYA SESETAN - DENPASAR

NO.	CATATAN	PARAF

DIPERIKSA OLEH :

NAMA	JABATAN	PARAF

DISETUJUI :
PEJABAT PEMBUAT KOMITMEN
UNIVERSITAS PENDIDIKAN GANESHA

MADE RESPAWAN, S.T.,M.T.
NIP. 19791207 200801 1 008

MENGETAHUI :
KUASA PENGGUNA ANGGARAN

Prof. Dr. I WAYAN LASMAWAN, M.Pd
NIP. 19670221 199308 1 002

STAFF KONSULTAN

JABATAN	NAMA	PARAF
Team Leader	Ir. Putu Deni Arie Khrisnantara, S.Ars	
Ahli Teknik Bangunan Gedung	Ir. Ni Luh Wayan Putri Okky Damayanti, S.Tr.Spl.	
Ahli Estimasi Biaya	Ir. Made Hary Dharma Diatmika, ST	
Ahli K3 Kontruksi	Ir. I Kadek Juniarta, ST	
Operator CAD/ Juru Gambar	Ari Putra Utama, S.Ars	


NAMA GAMBAR :
RENCANA MITIGASI LT1

SKALA : 1 : 1000

KODE	NO. GAMBAR	NO. LEMBAR

Konsultan Perencana
PT. TATA RANCANA HIJAU

Ir. I Gusti Agung Adi Wiraguna, ST., M. Ars
Direktur

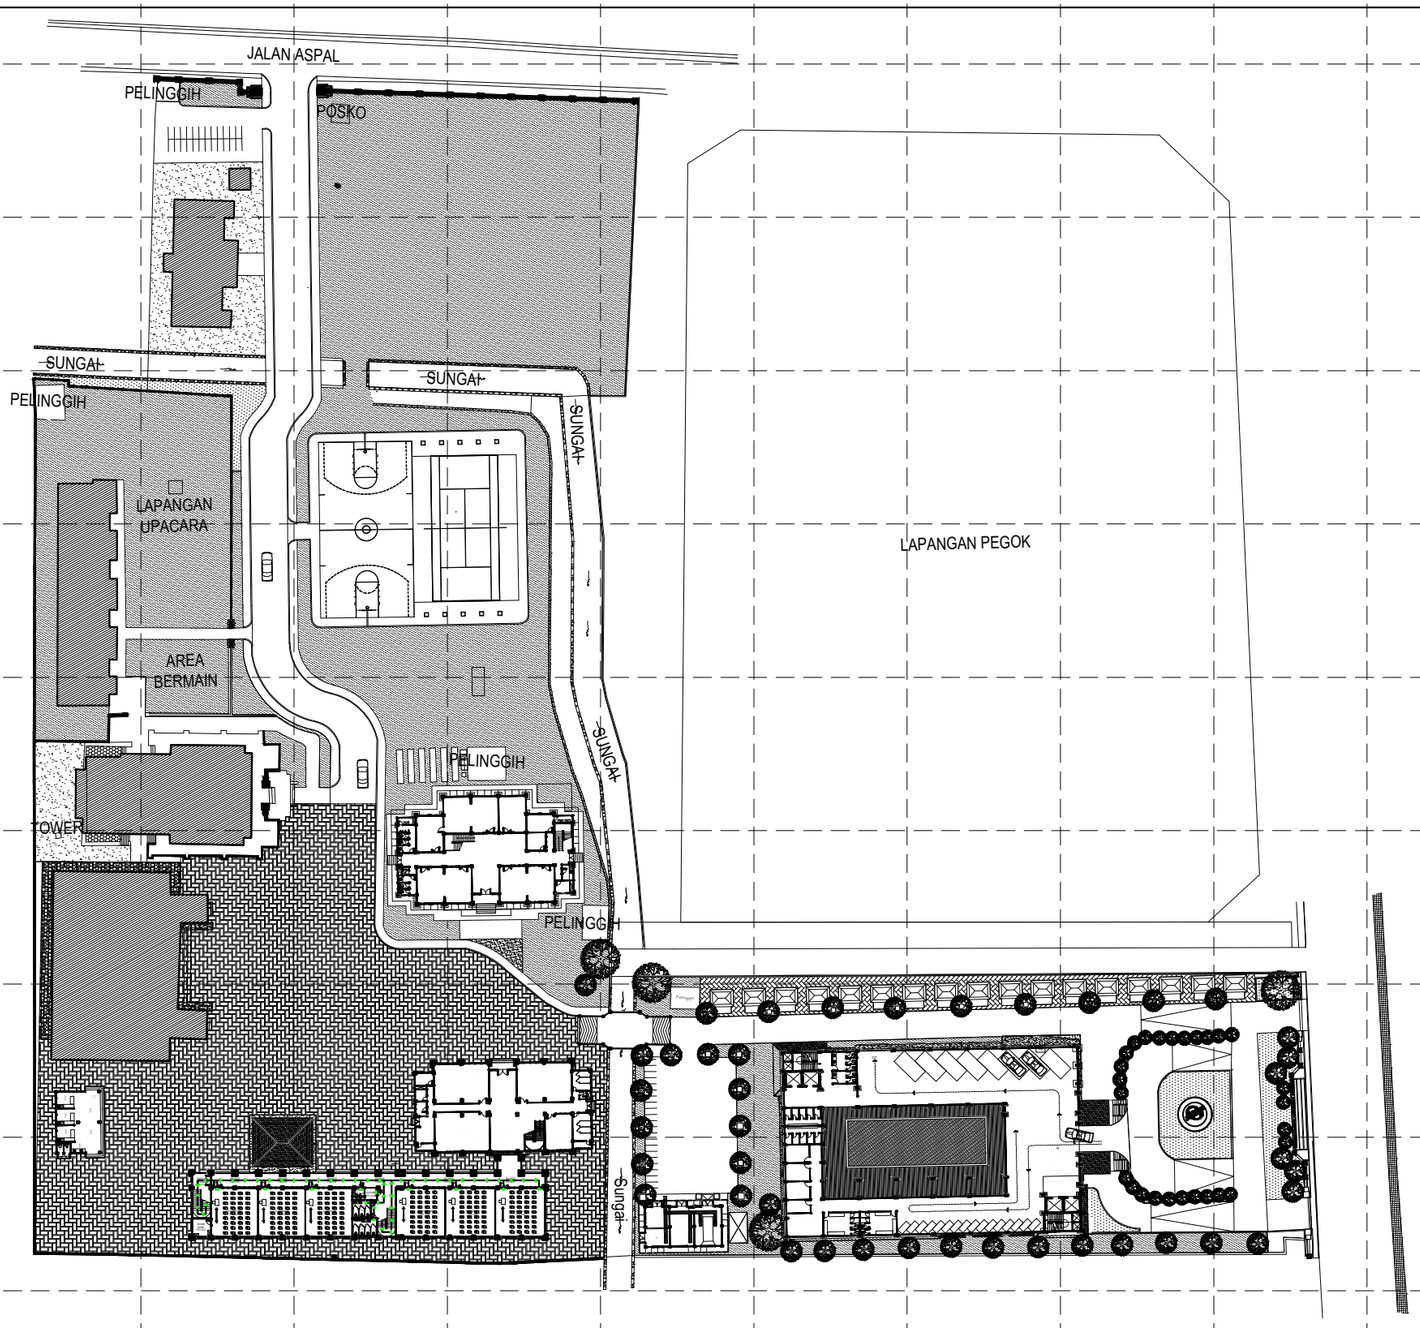

RENCANA MITIGASI LT2

SKALA 1 : 1000

PEDOMAN :
- PP 16 TAHUN 2021 TENTANG BANGUNAN GEDUNG
- PERMEN PUPR NO. 14/PRT/M/2017 TAHUN 2017 TENTANG PERSYARATAN KEMUDAHAN BANGUNAN GEDUNG

PERHITUNGAN :
JARAK TITIK KUMPUL 20M DARI BANGUNAN.
TITIK KUMPUL DIPERHITUNGKAN BERDASARKAN KETINGGIAN BANGUNAN DAN RADIUS RUNTUH

KARENA LAHAN TIDAK MENCUKUPI UNTUK MELETAKAN TITIK KUMPUL SEJAUH 20 METER MAKA TITIK KUMPUL DILETAKAN PADA SISI TERLUAR BATAS LAHAN YANG BERDEKATAN DENGAN JALAN DENGAN PERBANDINGAN B/H.





KEMENTERIAN PENDIDIKAN TINGGI, SAINS, DAN TEKNOLOGI
UNIVERSITAS PENDIDIKAN GANESHA
Jalan Udayana No.11, Singaraja-Bali, Telepon (0362) 22570
Fax.(0362) 22570, Pos 81116

PEKERJAAN :
REVIU PERENCANAAN PEMBANGUNAN GEDUNG KULIAH KAMPUS DENPASAR TAHUN ANGGARAN 2026

LOKASI :
KAMPUS UNIVERSITAS PENDIDIKAN GANESHA
JALAN RAYA SESETAN - DENPASAR

NO.	CATATAN	PARAF

DIPERIKSA OLEH :

NAMA	JABATAN	PARAF

DISETUJUI :
PEJABAT PEMBUAT KOMITMEN
UNIVERSITAS PENDIDIKAN GANESHA

MADE RESPAWAN, S.T.,M.T.
NIP. 19791207 200801 1 008

MENGETAHUI :
KUASA PENGGUNA ANGGARAN

Prof. Dr. I WAYAN LASMAWAN, M.Pd
NIP. 19670221 199308 1 002

STAFF KONSULTAN

JABATAN	NAMA	PARAF
Team Leader	Ir. Putu Deni Arie Khrisnantara, S.Ars	
Ahli Teknik Bangunan Gedung	Ir. Ni Luh Wayan Putri Okky Damayanti, S.Tr.Spl.	
Ahli Estimasi Biaya	Ir. Made Hary Dharma Diatmika, ST	
Ahli K3 Kontruksi	Ir. I Kadek Juniarta, ST	
Operator CAD/ Juru Gambar	Ari Putra Utama, S.Ars	


NAMA GAMBAR :
RENCANA MITIGASI LT2

SKALA : 1 : 1000

KODE	NO. GAMBAR	NO. LEMBAR

Konsultan Perencana
PT. TATA RANCANA HIJAU

Ir. I Gusti Agung Adi Wiraguna, ST., M. Ars
Direktur

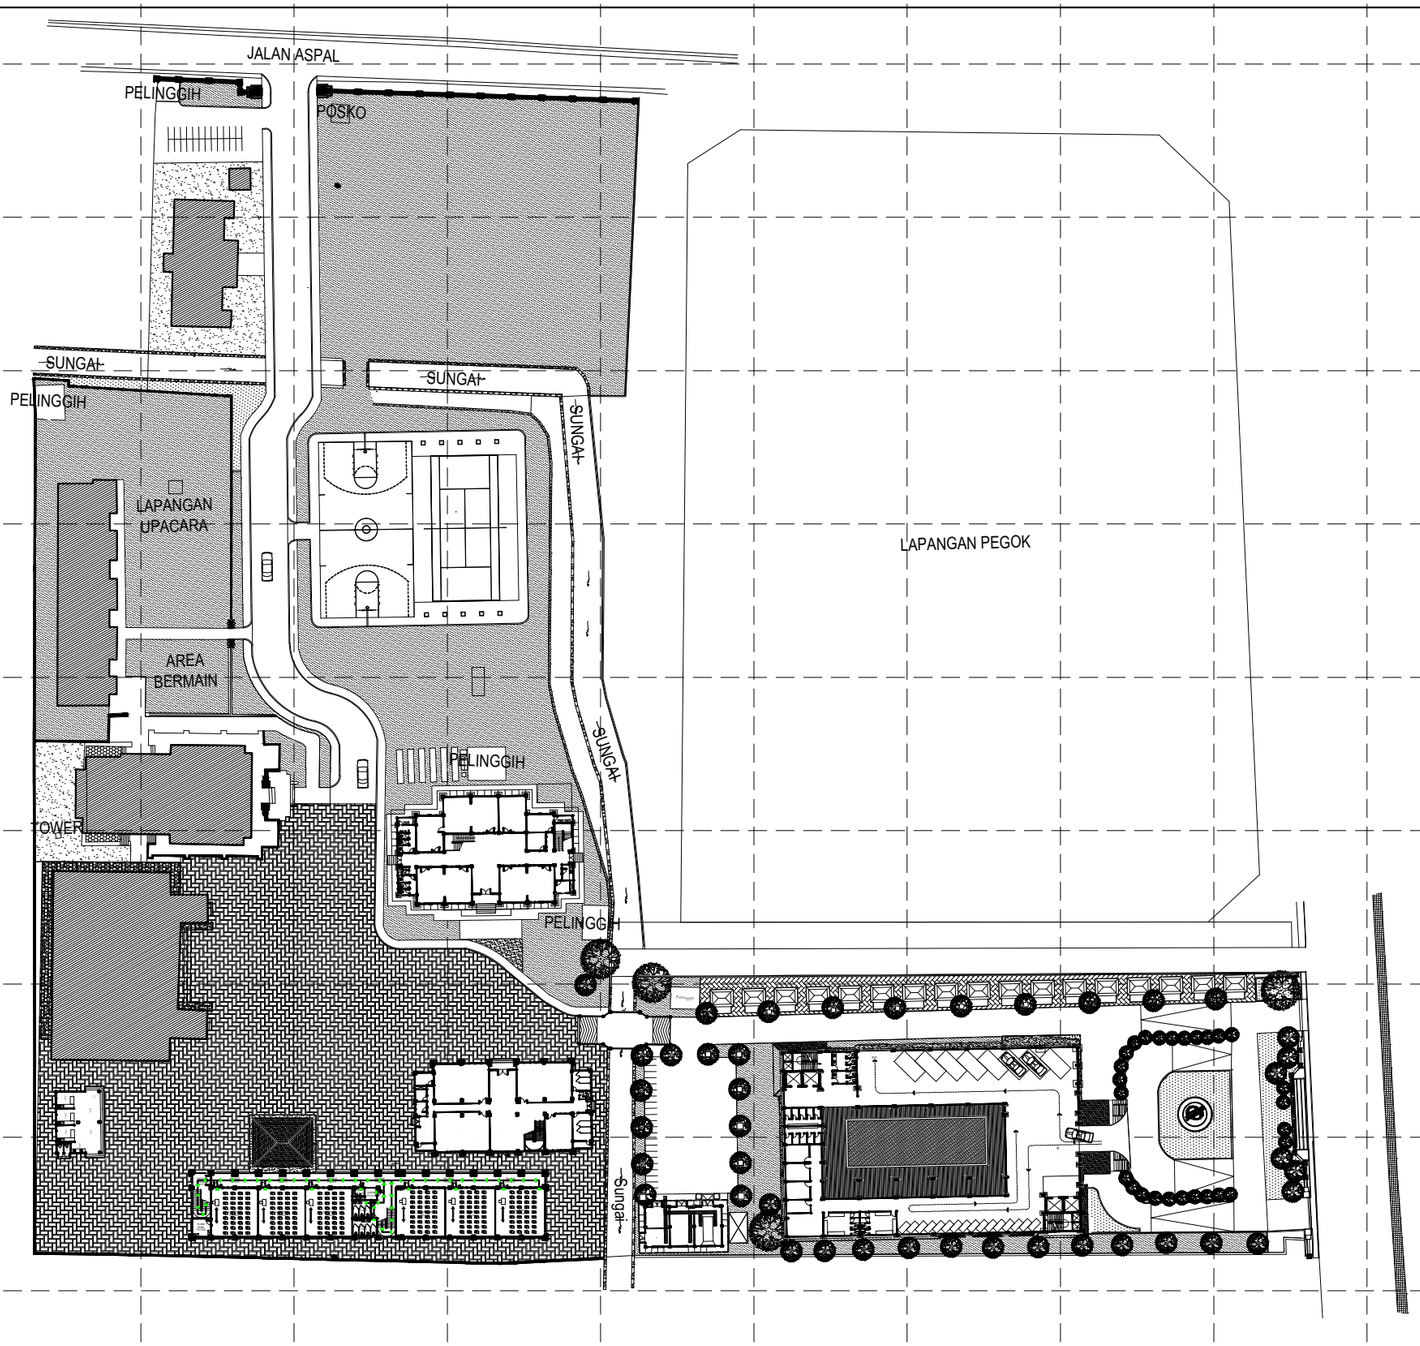

PEDOMAN :
- PP 16 TAHUN 2021 TENTANG BANGUNAN GEDUNG
- PERMEN PUPR NO. 14/PRT/M/2017 TAHUN 2017 TENTANG PERSYARATAN KEMUDAHAN BANGUNAN GEDUNG

PERHITUNGAN :
JARAK TITIK KUMPUL 20M DARI BANGUNAN.
TITIK KUMPUL DIPERHITUNGKAN BERDASARKAN KETINGGIAN BANGUNAN DAN RADIUS RUNTUH

KARENA LAHAN TIDAK MENCUKUPI UNTUK MELETAKAN TITIK KUMPUL SEJAUH 20 METER MAKA TITIK KUMPUL DILETAKAN PADA SISI TERLUAR BATAS LAHAN YANG BERDEKATAN DENGAN JALAN DENGAN PERBANDINGAN B/H.





RENCANA MITIGASI LT3
SKALA 1 : 1000

KEMENTERIAN PENDIDIKAN TINGGI, SAINS, DAN TEKNOLOGI
UNIVERSITAS PENDIDIKAN GANESHA
Jalan Udayana No.11, Singaraja-Bali, Telepon (0362) 22570
Fax.(0362) 22570, Pos 81116

PEKERJAAN :
REVIU PERENCANAAN PEMBANGUNAN GEDUNG KULIAH KAMPUS DENPASAR TAHUN ANGGARAN 2026

LOKASI :
KAMPUS UNIVERSITAS PENDIDIKAN GANESHA
JALAN RAYA SESETAN - DENPASAR

NO.	CATATAN	PARAF

DIPERIKSA OLEH :

NAMA	JABATAN	PARAF

DISETUJUI :
PEJABAT PEMBUAT KOMITMEN
UNIVERSITAS PENDIDIKAN GANESHA

MADE RESPAWAN, S.T.,M.T.
NIP. 19791207 200801 1 008

MENGETAHUI :
KUASA PENGGUNA ANGGARAN

Prof. Dr. I WAYAN LASMAWAN, M.Pd
NIP. 19670221 199308 1 002

STAFF KONSULTAN

JABATAN	NAMA	PARAF
Team Leader	Ir. Putu Deni Arie Khrisnantara, S.Ars	
Ahli Teknik Bangunan Gedung	Ir. Ni Luh Wayan Putri Okky Damayanti, S.Tr.Spl.	
Ahli Estimasi Biaya	Ir. Made Hary Dharma Diatmika, ST	
Ahli K3 Kontruksi	Ir. I Kadek Juniarta, ST	
Operator CAD/ Juru Gambar	Ari Putra Utama, S.Ars	


NAMA GAMBAR :
RENCANA MITIGASI LT3

SKALA : 1 : 1000

KODE	NO. GAMBAR	NO. LEMBAR

Konsultan Perencana
PT. TATA RANCANA HIJAU

Ir. I Gusti Agung Adi Wiraguna, ST., M. Ars
Direktur

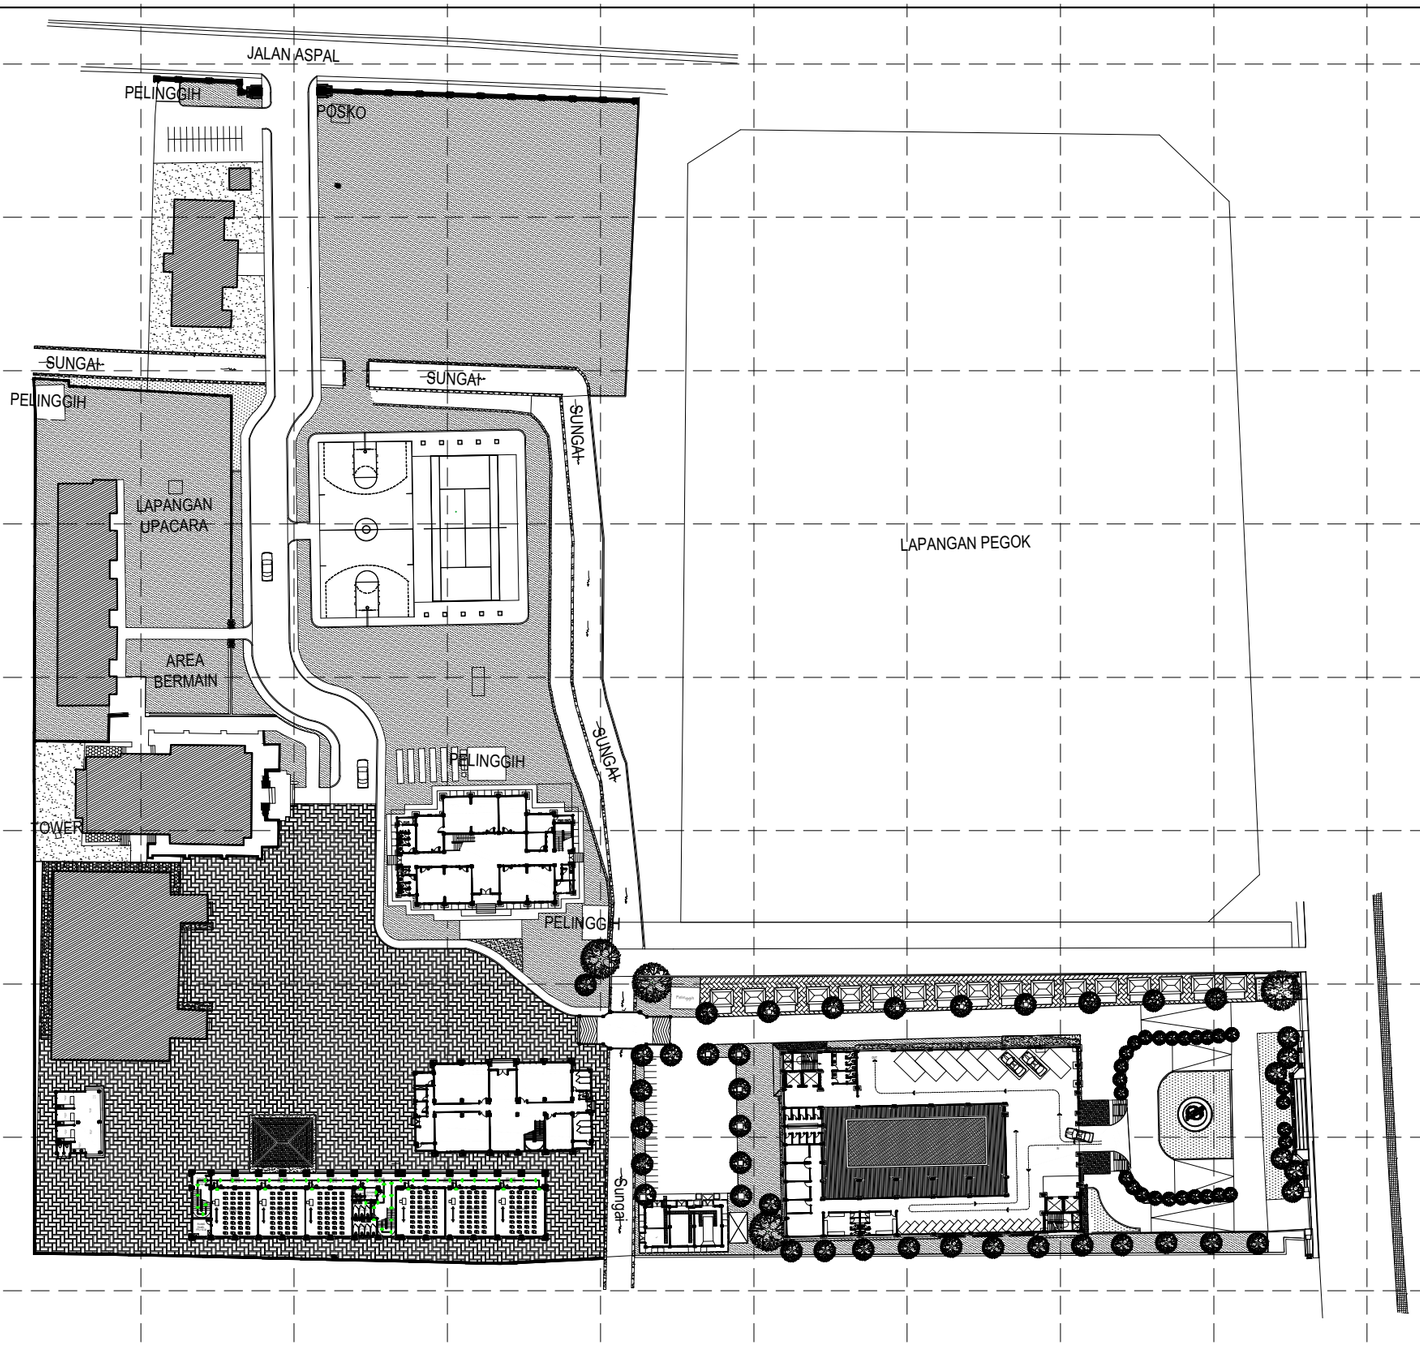

PEDOMAN :
- PP 16 TAHUN 2021 TENTANG BANGUNAN GEDUNG
- PERMEN PUPR NO. 14/PRT/M/2017 TAHUN 2017 TENTANG PERSYARATAN KEMUDAHAN BANGUNAN GEDUNG

PERHITUNGAN :
JARAK TITIK KUMPUL 20M DARI BANGUNAN.
TITIK KUMPUL DIPERHITUNGKAN BERDASARKAN KETINGGIAN BANGUNAN DAN RADIUS RUNTUH

KARENA LAHAN TIDAK MENCUKUPI UNTUK MELETAKAN TITIK KUMPUL SEJAUH 20 METER MAKA TITIK KUMPUL DILETAKAN PADA SISI TERLUAR BATAS LAHAN YANG BERDEKATAN DENGAN JALAN DENGAN PERBANDINGAN B/H.





RENCANA MITIGASI LT4
SKALA 1 : 1000

KEMENTERIAN PENDIDIKAN TINGGI, SAINS, DAN TEKNOLOGI
UNIVERSITAS PENDIDIKAN GANESHA
Jalan Udayana No.11, Singaraja-Bali, Telepon (0362) 22570
Fax.(0362) 22570, Pos 81116

PEKERJAAN :
REVIU PERENCANAAN PEMBANGUNAN GEDUNG KULIAH KAMPUS DENPASAR TAHUN ANGGARAN 2026

LOKASI :
KAMPUS UNIVERSITAS PENDIDIKAN GANESHA
JALAN RAYA SESETAN - DENPASAR

NO.	CATATAN	PARAF

DIPERIKSA OLEH :

NAMA	JABATAN	PARAF

DISETUJUI :
PEJABAT PEMBUAT KOMITMEN
UNIVERSITAS PENDIDIKAN GANESHA

MADE RESPAWAN, S.T.,M.T.
NIP. 19791207 200801 1 008

MENGETAHUI :
KUASA PENGGUNA ANGGARAN

Prof. Dr. I WAYAN LASMAWAN, M.Pd
NIP. 19670221 199308 1 002

STAFF KONSULTAN

JABATAN	NAMA	PARAF
Team Leader	Ir. Putu Deni Arie Khrisnantara, S.Ars	
Ahli Teknik Bangunan Gedung	Ir. Ni Luh Wayan Putri Okky Damayanti, S.Tr.Spl.	
Ahli Estimasi Biaya	Ir. Made Hary Dharma Diatmika, ST	
Ahli K3 Kontruksi	Ir. I Kadek Juniarta, ST	
Operator CAD/ Juru Gambar	Ari Putra Utama, S.Ars	


NAMA GAMBAR :
RENCANA MITIGASI LT4


SKALA : 1 : 1000

KODE	NO. GAMBAR	NO. LEMBAR

Konsultan Perencana
PT. TATA RANCANA HIJAU


Ir. I Gusti Agung Adi Wiraguna, ST., M. Ars
Direktur

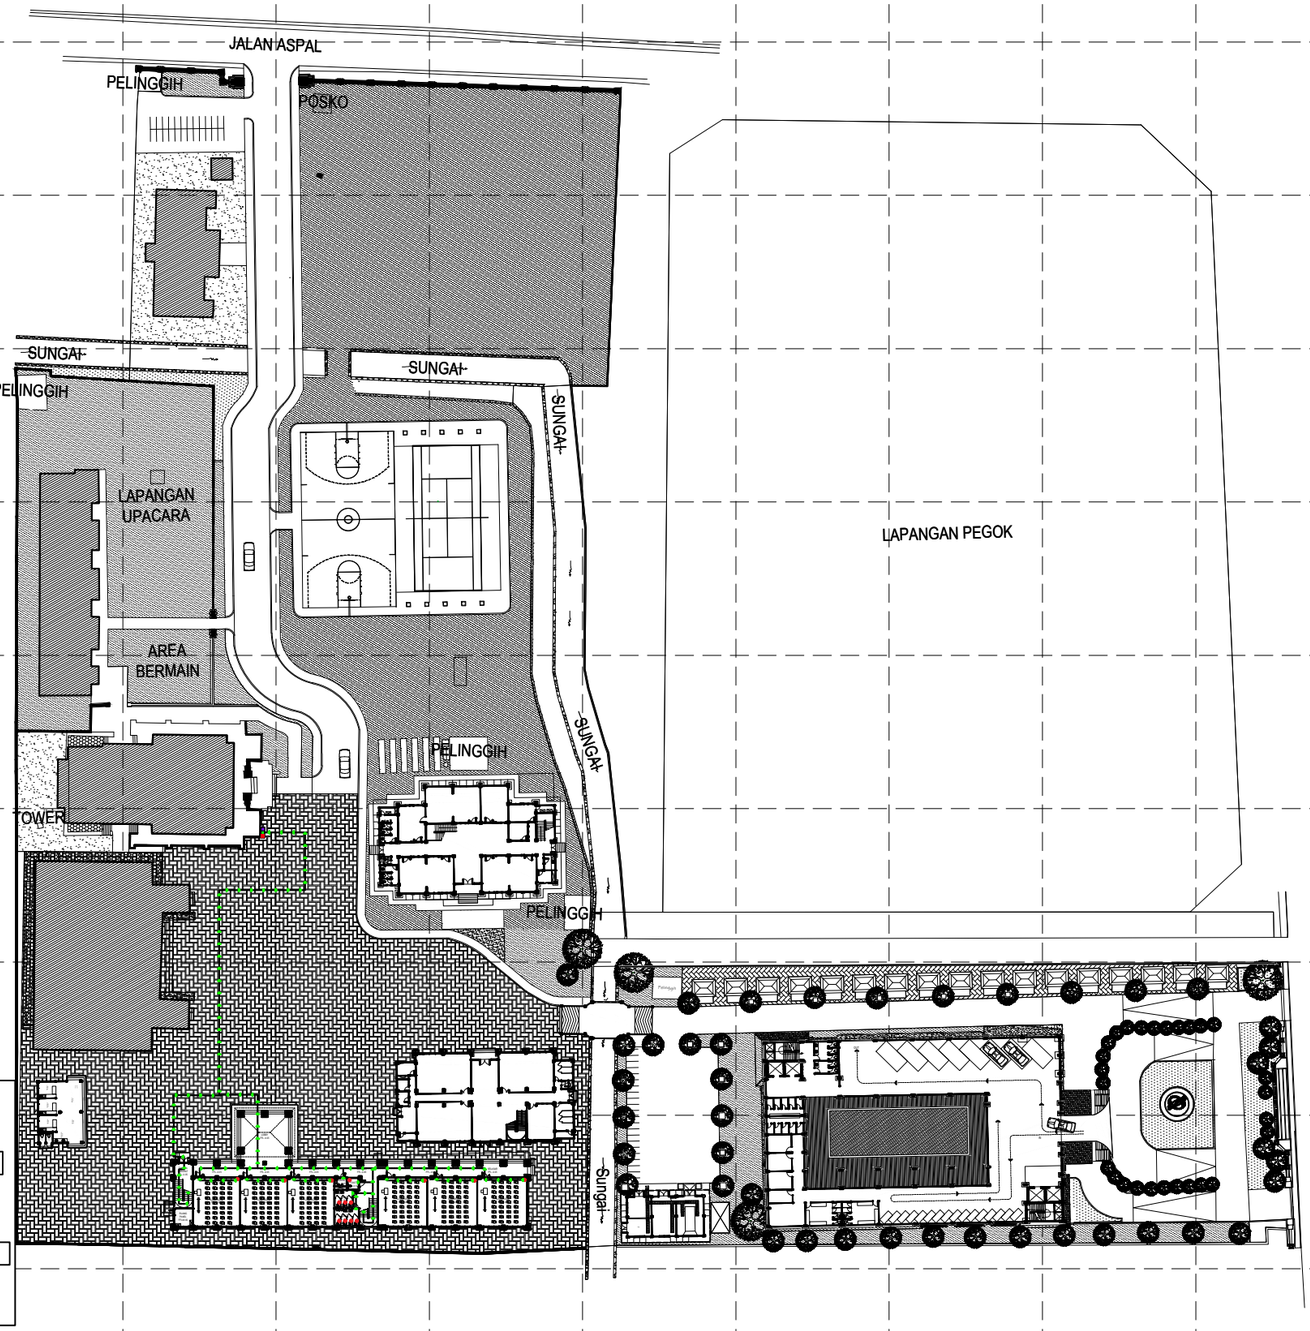

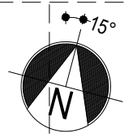

PEDOMAN :
- Peraturan Menteri Dalam Negeri Nomor 33 Tahun 2010 tentang Pedoman Pengelolaan Sampah
- Peraturan Gubernur Bali Nomor 47 Tahun 2019 tentang Pengelolaan Sampah Berbasis Sumber
- Peraturan Daerah Provinsi Bali Nomor 5 Tahun 2011 tentang Pengelolaan Sampah

Sampah Dibedakan Berdasarkan Jenisnya
- Sampah yang mudah terurai oleh alam;
- Sampah yang dapat digunakan kembali;
- Sampah yang dapat didaur ulang;
- Sampah yang mengandung B3 dan limbah B3;
- Sampah Residu

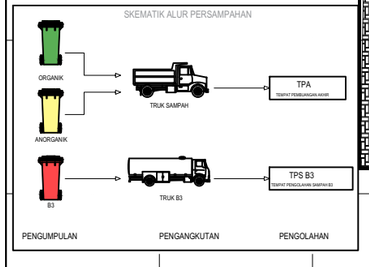

KETERANGAN	
	KERANJANG SAMPAH
	BAK SAMPAH ANORGANIK
	BAK SAMPAH ORGANIK
	BAK SAMPAH B3
	RUTE JALUR PERSAMPAHAN

RENCANA JALUR PERSAMPAHAN LT1
SKALA 1 : 1000

KEMENTERIAN PENDIDIKAN TINGGI, SAINS, DAN TEKNOLOGI
UNIVERSITAS PENDIDIKAN GANESHA
Jalan Udayana No.11, Singaraja-Bali, Telepon (0362) 22570
Fax.(0362) 22570, Pos 81116

PEKERJAAN :
REVIU PERENCANAAN PEMBANGUNAN GEDUNG KULIAH KAMPUS DENPASAR TAHUN ANGGARAN 2026

LOKASI :
KAMPUS UNIVERSITAS PENDIDIKAN GANESHA
JALAN RAYA SESETAN - DENPASAR

NO.	CATATAN	PARAF

DIPERIKSA OLEH :

NAMA	JABATAN	PARAF

DISETUJUI :
PEJABAT PEMBUAT KOMITMEN
UNIVERSITAS PENDIDIKAN GANESHA

MADE RESPAWAN, S.T.,M.T.
NIP. 19791207 200801 1 008

MENGETAHUI :
KUASA PENGGUNA ANGGARAN

Prof. Dr. I WAYAN LASMAWAN, M.Pd
NIP. 19670221 199308 1 002

STAFF KONSULTAN

JABATAN	NAMA	PARAF
Team Leader	Ir. Putu Deni Arie Khrisnantara, S.Ars	
Ahli Teknik Bangunan Gedung	Ir. Ni Luh Wayan Putri Okky Damayanti, S.Tr.Spl.	
Ahli Estimasi Biaya	Ir. Made Hary Dharma Diatmika, ST	
Ahli K3 Kontruksi	Ir. I Kadek Juniarta, ST	
Operator CAD/ Juru Gambar	Ari Putra Utama, S.Ars	


NAMA GAMBAR :
RENCANA JALUR PERSAMPAHAN LT1

SKALA : 1 : 1000

KODE	NO. GAMBAR	NO. LEMBAR

Konsultan Perencana
PT. TATA RANCANA HIJAU

Ir. I Gusti Agung Adi Wiraguna, ST., M. Ars
Direktur

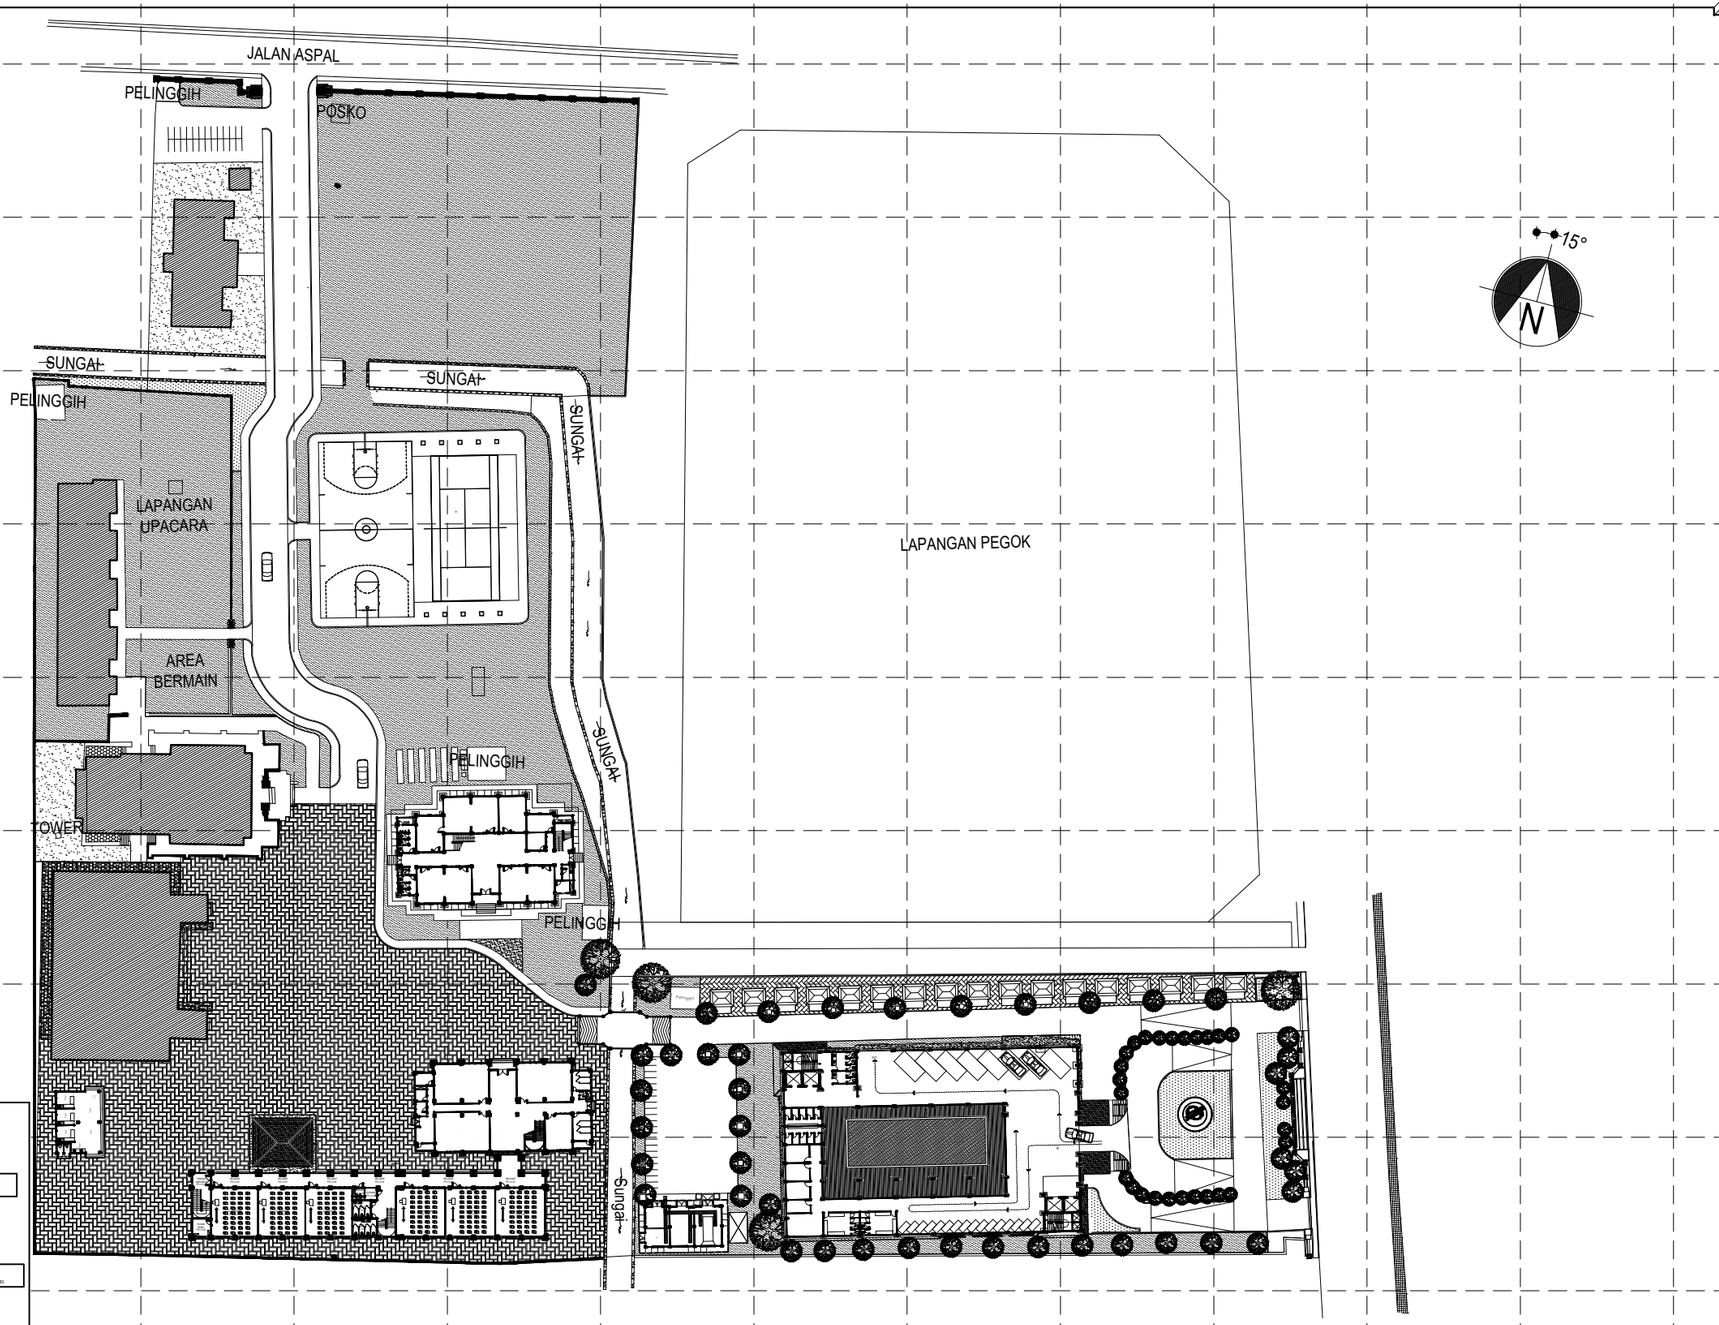

RENCANA JALUR PERSAMPAHAN LT2

SKALA 1 : 1000

KEMENTERIAN PENDIDIKAN TINGGI, SAINS, DAN TEKNOLOGI
UNIVERSITAS PENDIDIKAN GANESHA
Jalan Udayana No.11, Singaraja-Bali, Telepon (0362) 22570
Fax.(0362) 22570, Pos 81116

PEKERJAAN :
REVIU PERENCANAAN PEMBANGUNAN GEDUNG KULIAH KAMPUS DENPASAR TAHUN ANGGARAN 2026

LOKASI :
KAMPUS UNIVERSITAS PENDIDIKAN GANESHA
JALAN RAYA SESETAN - DENPASAR

NO.	CATATAN	PARAF

DIPERIKSA OLEH :

NAMA	JABATAN	PARAF

DISETUJUI :
PEJABAT PEMBUAT KOMITMEN
UNIVERSITAS PENDIDIKAN GANESHA

MADE RESPAWAN, S.T.,M.T.
NIP. 19791207 200801 1 008

MENGETAHUI :
KUASA PENGGUNA ANGGARAN

Prof. Dr. I WAYAN LASMAWAN, M.Pd
NIP. 19670221 199308 1 002

STAFF KONSULTAN

JABATAN	NAMA	PARAF
Team Leader	Ir. Putu Deni Arie Khrisnantara, S.Ars	
Ahli Teknik Bangunan Gedung	Ir. Ni Luh Wayan Putri Okky Damayanti, S.Tr.Spl.	
Ahli Estimasi Biaya	Ir. Made Hary Dharma Diatmika, ST	
Ahli K3 Kontruksi	Ir. I Kadek Juniarta, ST	
Operator CAD/ Juru Gambar	Ari Putra Utama, S.Ars	


NAMA GAMBAR :
RENCANA JALUR PERSAMPAHAN LT2

SKALA : 1 : 1000

KODE	NO. GAMBAR	NO. LEMBAR

Konsultan Perencana
PT. TATA RANCANA HIJAU


Ir. I Gusti Agung Adi Wiraguna, ST., M. Ars
Direktur

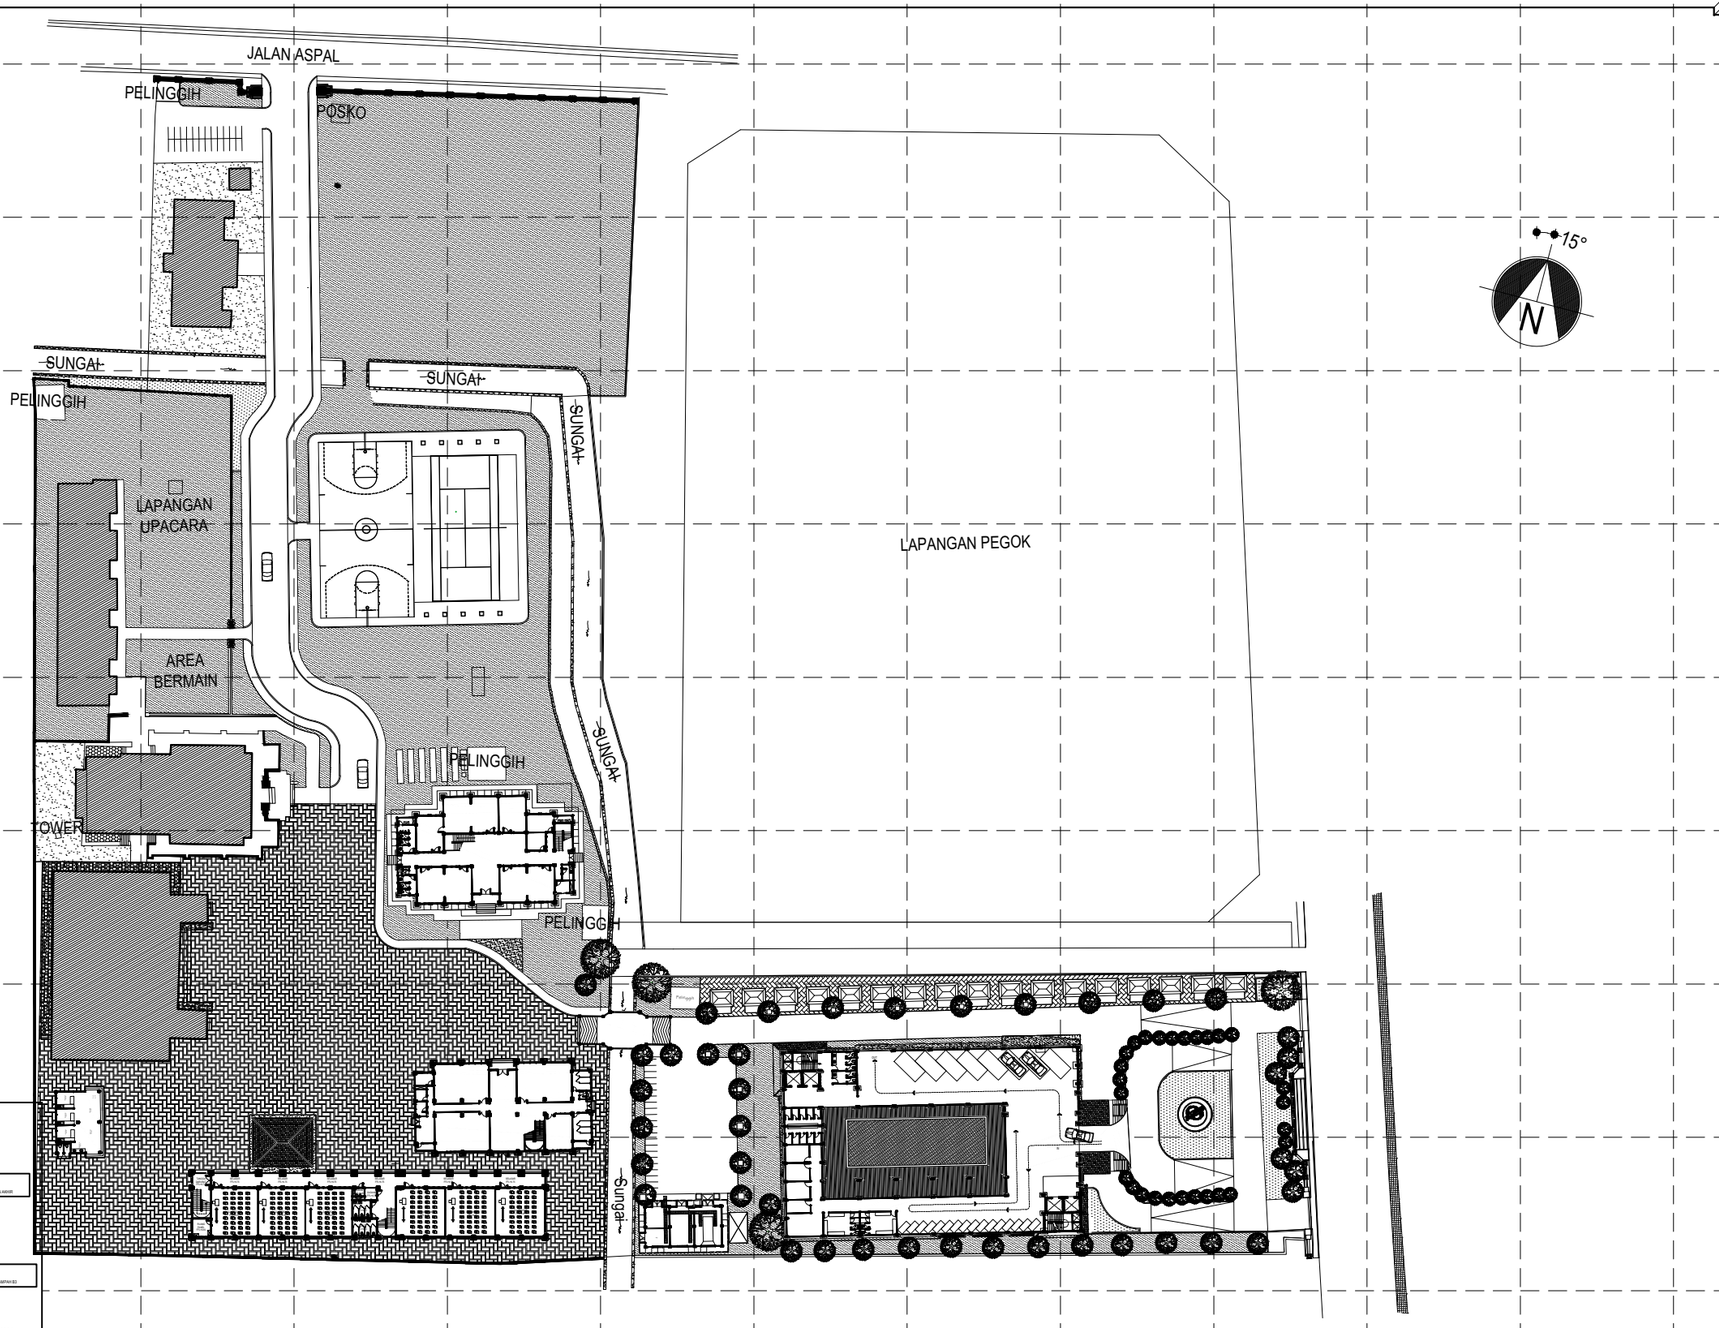

PEDOMAN :
- Peraturan Menteri Dalam Negeri Nomor 33 Tahun 2010 tentang Pedoman Pengelolaan Sampah
- Peraturan Gubernur Bali Nomor 47 Tahun 2019 tentang Pengelolaan Sampah Berbasis Sumber
- Peraturan Daerah Provinsi Bali Nomor 5 Tahun 2011 tentang Pengelolaan Sampah

Sampah Dibedakan Berdasarkan Jenisnya
- Sampah yang mudah terurai oleh alam;
- Sampah yang dapat digunakan kembali;
- Sampah yang dapat didaur ulang;
- Sampah yang mengandung B3 dan limbah B3;
- Sampah Residu

SKEMATIK ALUR PERSAMPAHAN

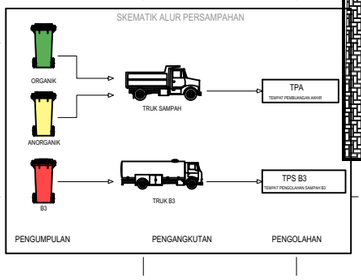

KETERANGAN	
	KERANJANG SAMPAH
	BAK SAMPAH ANORGANIK
	BAK SAMPAH ORGANIK
	BAK SAMPAH B3
	RUTE JALUR PERSAMPAHAN

RENCANA JALUR PERSAMPAHAN LT3
SKALA 1 : 1000

KEMENTERIAN PENDIDIKAN TINGGI, SAINS, DAN TEKNOLOGI
UNIVERSITAS PENDIDIKAN GANESHA
Jalan Udayana No.11, Singaraja-Bali, Telepon (0362) 22570
Fax.(0362) 22570, Pos 81116

PEKERJAAN :
REVIU PERENCANAAN PEMBANGUNAN GEDUNG KULIAH KAMPUS DENPASAR TAHUN ANGGARAN 2026

LOKASI :
KAMPUS UNIVERSITAS PENDIDIKAN GANESHA
JALAN RAYA SESETAN - DENPASAR

NO.	CATATAN	PARAF

DIPERIKSA OLEH :

NAMA	JABATAN	PARAF

DISETUJUI :
PEJABAT PEMBUAT KOMITMEN
UNIVERSITAS PENDIDIKAN GANESHA

MADE RESPAWAN, S.T.,M.T.
NIP. 19791207 200801 1 008

MENGETAHUI :
KUASA PENGGUNA ANGGARAN

Prof. Dr. I WAYAN LASMAWAN, M.Pd
NIP. 19670221 199308 1 002

STAFF KONSULTAN

JABATAN	NAMA	PARAF
Team Leader	Ir. Putu Deni Arie Khrisnantara, S.Ars	
Ahli Teknik Bangunan Gedung	Ir. Ni Luh Wayan Putri Okky Damayanti, S.Tr.Spl.	
Ahli Estimasi Biaya	Ir. Made Hary Dharma Diatmika, ST	
Ahli K3 Kontruksi	Ir. I Kadek Juniarta, ST	
Operator CAD/ Juru Gambar	Ari Putra Utama, S.Ars	


NAMA GAMBAR :
RENCANA JALUR PERSAMPAHAN LT3

SKALA : 1 : 1000

KODE	NO. GAMBAR	NO. LEMBAR

Konsultan Perencana
PT. TATA RANCANA HIJAU


Ir. I Gusti Agung Adi Wiraguna, ST., M. Ars
Direktur

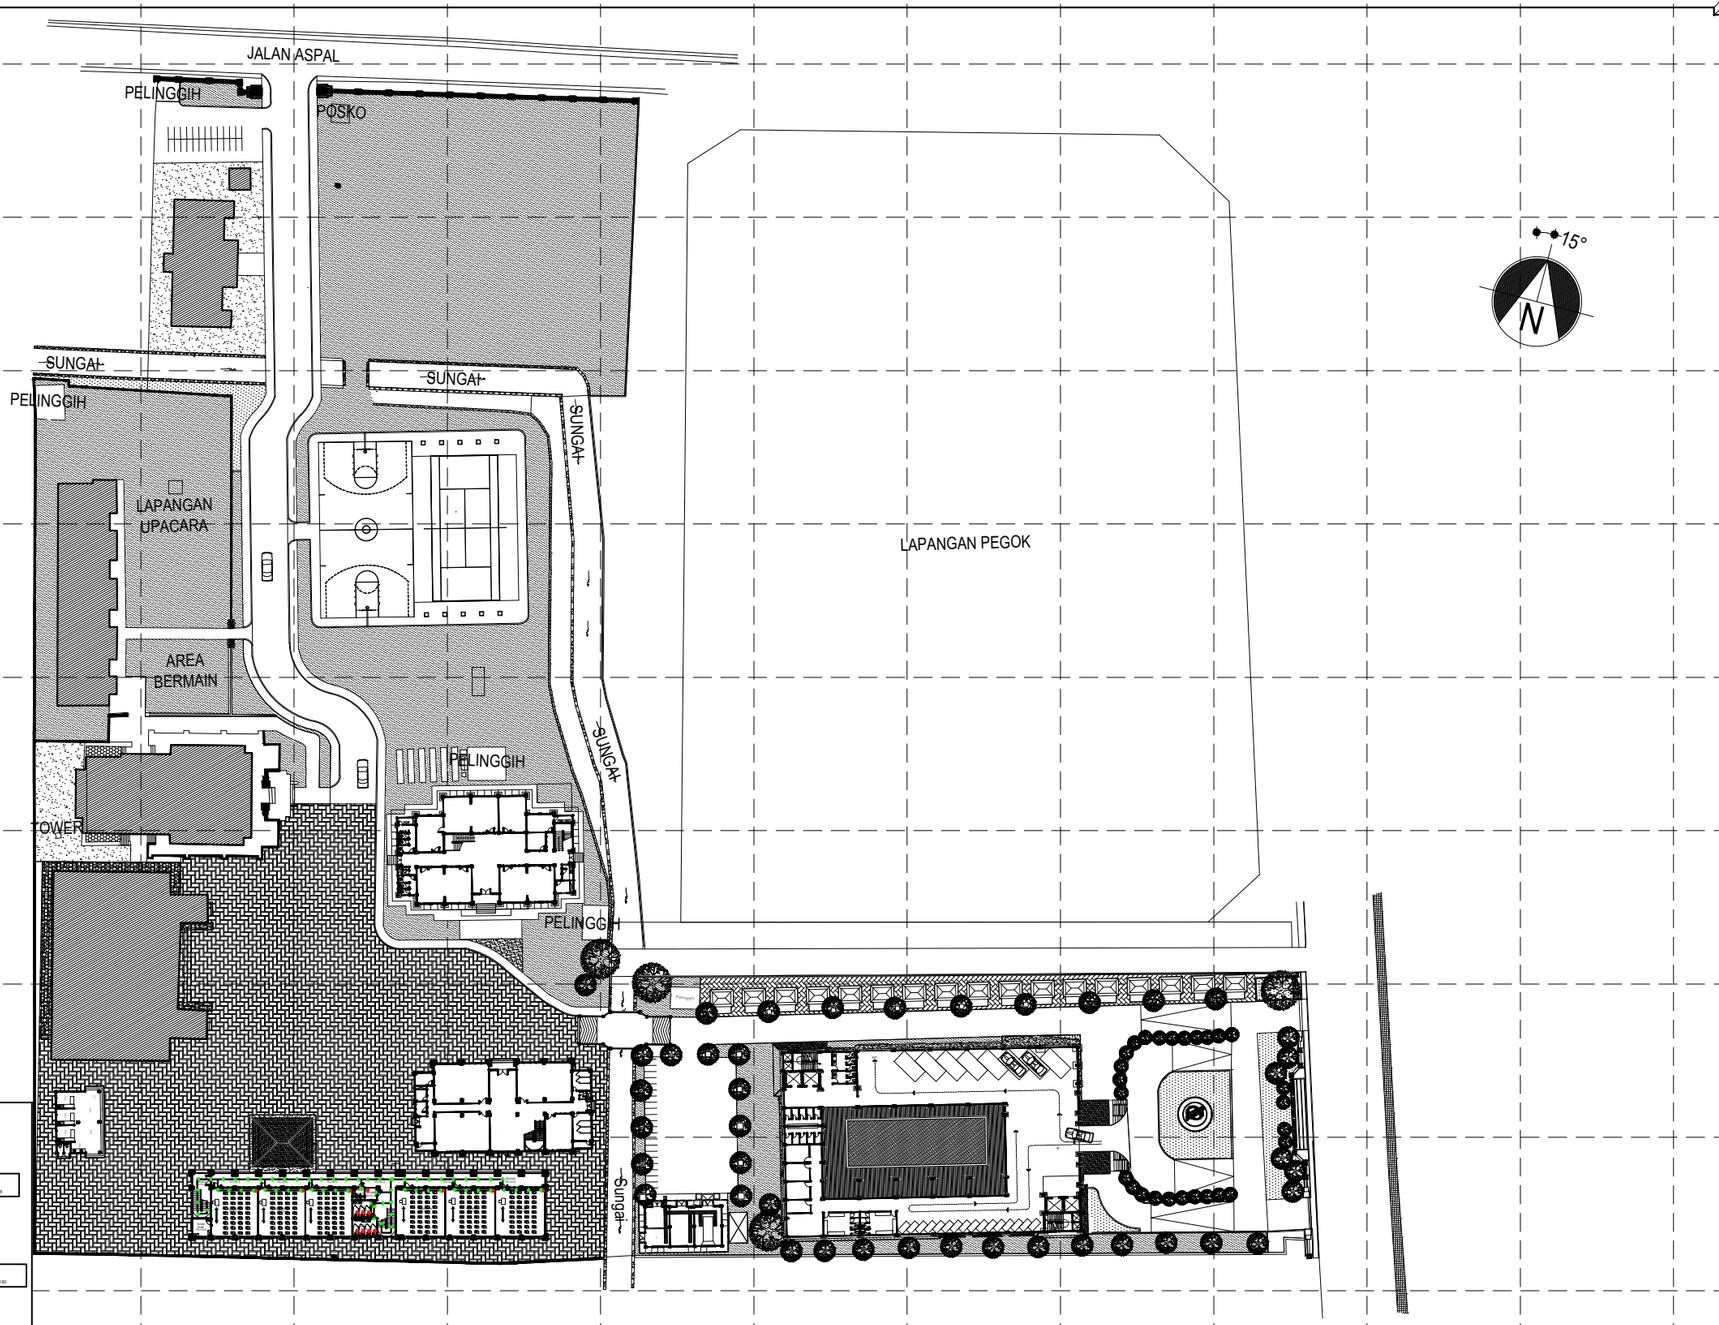

PEDOMAN :
- Peraturan Menteri Dalam Negeri Nomor 33 Tahun 2010 tentang Pedoman Pengelolaan Sampah
- Peraturan Gubernur Bali Nomor 47 Tahun 2019 tentang Pengelolaan Sampah Berbasis Sumber
- Peraturan Daerah Provinsi Bali Nomor 5 Tahun 2011 tentang Pengelolaan Sampah

Sampah Dibedakan Berdasarkan Jenisnya
- Sampah yang mudah terurai oleh alam;
- Sampah yang dapat digunakan kembali;
- Sampah yang dapat didaur ulang;
- Sampah yang mengandung B3 dan limbah B3;
- Sampah Residu

SKEMATIK ALUR PERSAMPAHAN

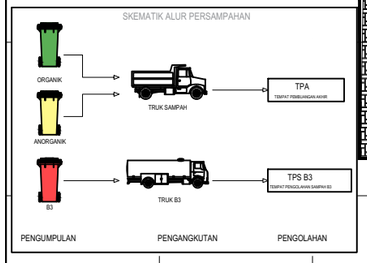

KETERANGAN	
	KERANJANG SAMPAH
	BAK SAMPAH ANORGANIK
	BAK SAMPAH ORGANIK
	BAK SAMPAH B3
	RUTE JALUR PERSAMPAHAN

RENCANA JALUR PERSAMPAHAN LT4
SKALA 1 : 1000

KEMENTERIAN PENDIDIKAN TINGGI, SAINS, DAN TEKNOLOGI
UNIVERSITAS PENDIDIKAN GANESHA
Jalan Udayana No.11, Singaraja-Bali, Telepon (0362) 22570
Fax.(0362) 22570, Pos 81116

PEKERJAAN :
REVIU PERENCANAAN PEMBANGUNAN GEDUNG KULIAH KAMPUS DENPASAR TAHUN ANGGARAN 2026

LOKASI :
KAMPUS UNIVERSITAS PENDIDIKAN GANESHA
JALAN RAYA SESETAN - DENPASAR

NO.	CATATAN	PARAF

DIPERIKSA OLEH :

NAMA	JABATAN	PARAF

DISETUJUI :
PEJABAT PEMBUAT KOMITMEN
UNIVERSITAS PENDIDIKAN GANESHA

MADE RESPAWAN, S.T.,M.T.
NIP. 19791207 200801 1 008

MENGETAHUI :
KUASA PENGGUNA ANGGARAN

Prof. Dr. I WAYAN LASMAWAN, M.Pd
NIP. 19670221 199308 1 002

STAFF KONSULTAN

JABATAN	NAMA	PARAF
Team Leader	Ir. Putu Deni Arie Khrisnantara, S.Ars	
Ahli Teknik Bangunan Gedung	Ir. Ni Luh Wayan Putri Okky Damayanti, S.Tr.Spl.	
Ahli Estimasi Biaya	Ir. Made Hary Dharma Diatmika, ST	
Ahli K3 Kontruksi	Ir. I Kadek Juniarta, ST	
Operator CAD/ Juru Gambar	Ari Putra Utama, S.Ars	


NAMA GAMBAR :
RENCANA JALUR PERSAMPAHAN LT4

SKALA : 1 : 1000

KODE	NO. GAMBAR	NO. LEMBAR

Konsultan Perencana
PT. TATA RANCANA HIJAU

Ir. I Gusti Agung Adi Wiraguna, ST., M. Ars
Direktur

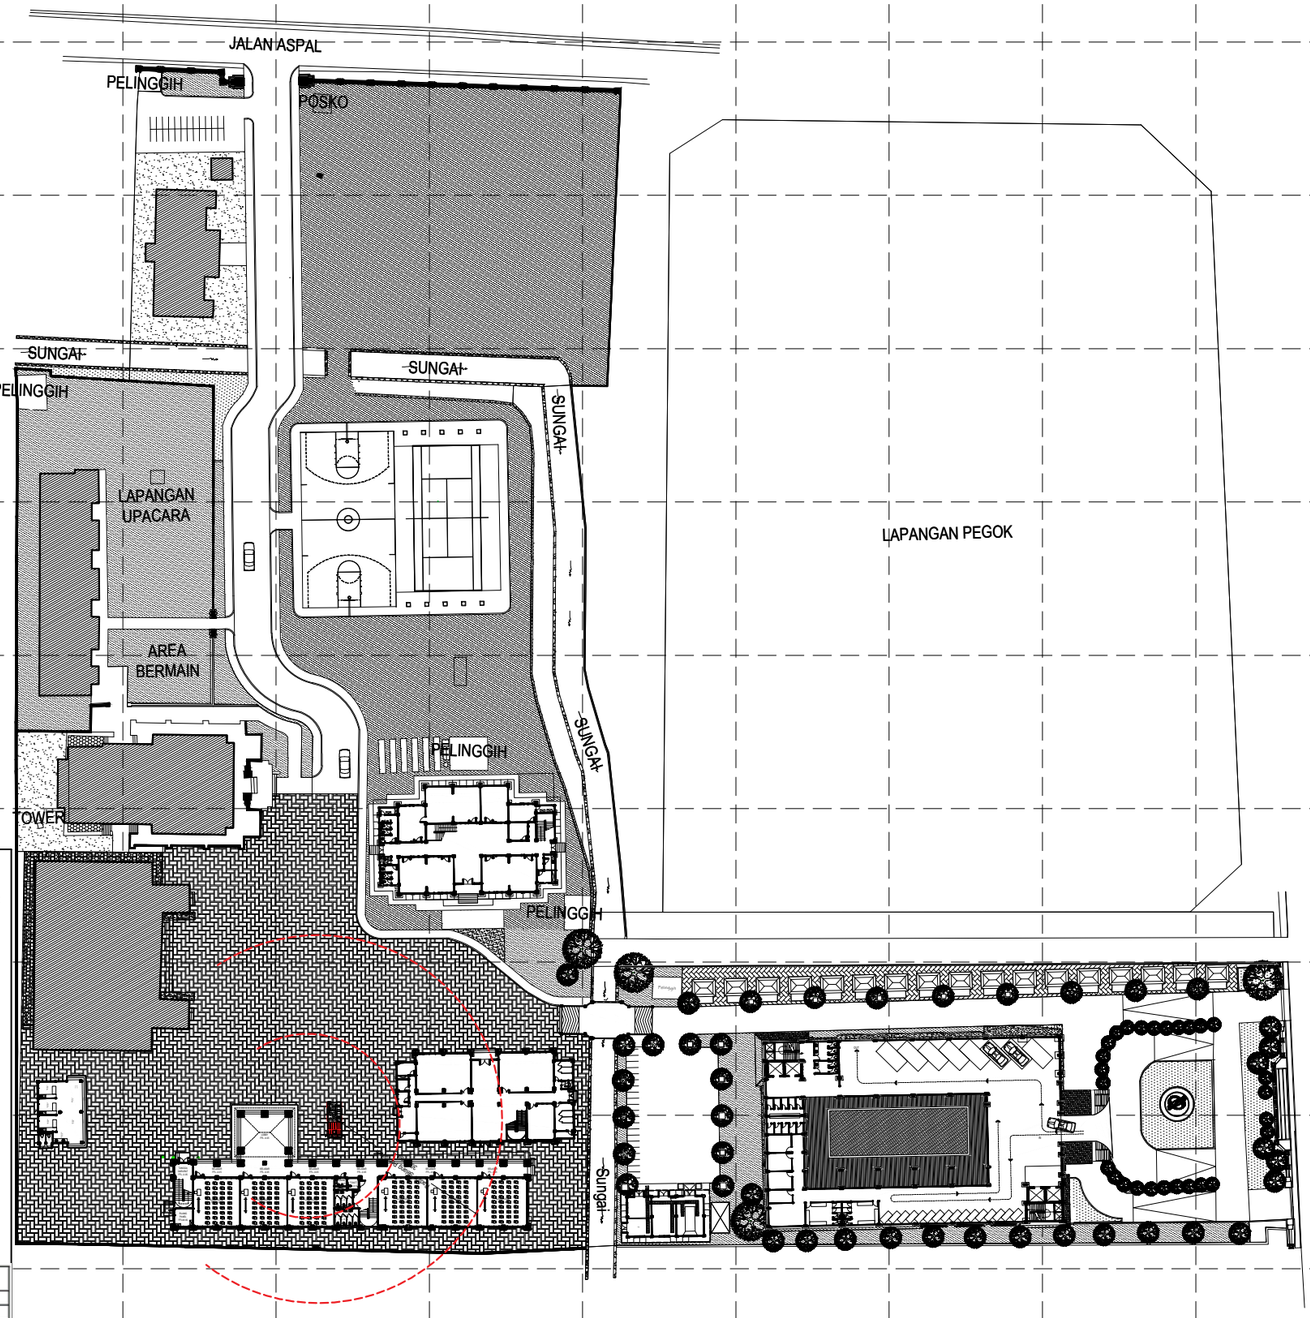


PEDOMAN :

- Keputusan Menteri Tenaga Kerja No. Kep. 186/Men/1999 Tentang Unit Penanggulangan Kebakaran di Tempat Kerja
- Peraturan Menteri Pekerjaan Umum dan Perumahan Rakyat Nomor 26/PRT/M/2008 Tahun 2008 tentang Persyaratan Teknis Sistem Proteksi Kebakaran pada Bangunan Gedung dan Lingkungan (BAHAYA KEBAKARAN SEDANG 1)

"Bagian-bagian lain dari jalur masuk yang digunakan untuk lewat mobil pemadam kebakaran lebarnya tidak boleh kurang dari 4meter"

"Radius terluar dari belokan pada jalur masuk tidak boleh kurang dari 10,5 m"

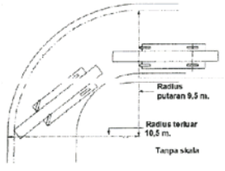

Volume penentuan akses jalur sesuai tabel :

No	Volume bangunan gedung (m^3)	Keterangan
1	> 7.100	Minimal 1/8 kelilling bangunan gedung
2	>28.000	Minimal ¼ kelilling bangunan gedung.
3	> 56.800	Minimal ½ kelilling bangunan gedung.
4	> 85.200	Minimal ¾ kelilling bangunan gedung
5	> 113.600	Harus sekelilling bangunan gedung

"Perabot, dekorasi atau benda-benda lain tidak boleh diletakkan sehingga menggangu eksit, akses ke sana, jalan ke luar dari sana atau mengganggu pandangan."

"Pintu harus dirancang dan dipasang sehingga mampu berayun dari posisi manapun hingga mencapai posisi terbuka penuh"

"Radius selang pemadam terpanjang adalah 30 meter. dengan jarak tembak paling jauh 15 meter"

"APAR diletakan dalam radius 15 meter di posisi yang mudah di jangkau"

RENCANA MITIGASI KEBAKARAN
SKALA 1 : 1000

KEMENTERIAN PENDIDIKAN TINGGI, SAINS, DAN TEKNOLOGI
UNIVERSITAS PENDIDIKAN GANESHA
Jalan Udayana No.11, Singaraja-Bali, Telepon (0362) 22570
Fax.(0362) 22570, Pos 81116

PEKERJAAN :
REVIU PERENCANAAN PEMBANGUNAN GEDUNG KULIAH KAMPUS DENPASAR TAHUN ANGGARAN 2026

LOKASI :
KAMPUS UNIVERSITAS PENDIDIKAN GANESHA
JALAN RAYA SESETAN - DENPASAR

NO.	CATATAN	PARAF

DIPERIKSA OLEH :

NAMA	JABATAN	PARAF

DISETUJUI :
PEJABAT PEMBUAT KOMITMEN
UNIVERSITAS PENDIDIKAN GANESHA

MADE RESPAWAN, S.T.,M.T.
NIP. 19791207 200801 1 008

MENGETAHUI :
KUASA PENGGUNA ANGGARAN

Prof. Dr. I WAYAN LASMAWAN, M.Pd
NIP. 19670221 199308 1 002

STAFF KONSULTAN

JABATAN	NAMA	PARAF
Team Leader	Ir. Putu Deni Arie Khrisnantara, S.Ars	
Ahli Teknik Bangunan Gedung	Ir. Ni Luh Wayan Putri Okky Damayanti, S.Tr.Spl.	
Ahli Estimasi Biaya	Ir. Made Hary Dharma Diatmika, ST	
Ahli K3 Kontruksi	Ir. I Kadek Juniarta, ST	
Operator CAD/ Juru Gambar	Ari Putra Utama, S.Ars	

NAMA GAMBAR :
RENCANA MITIGASI KEBAKARAN


SKALA : 1 : 1000

KODE	NO. GAMBAR	NO. LEMBAR

Konsultan Perencana
PT. TATA RANCANA HIJAU

Ir. I Gusti Agung Adi Wiraguna, ST., M. Ars
Direktur

ARSITEKTURAL

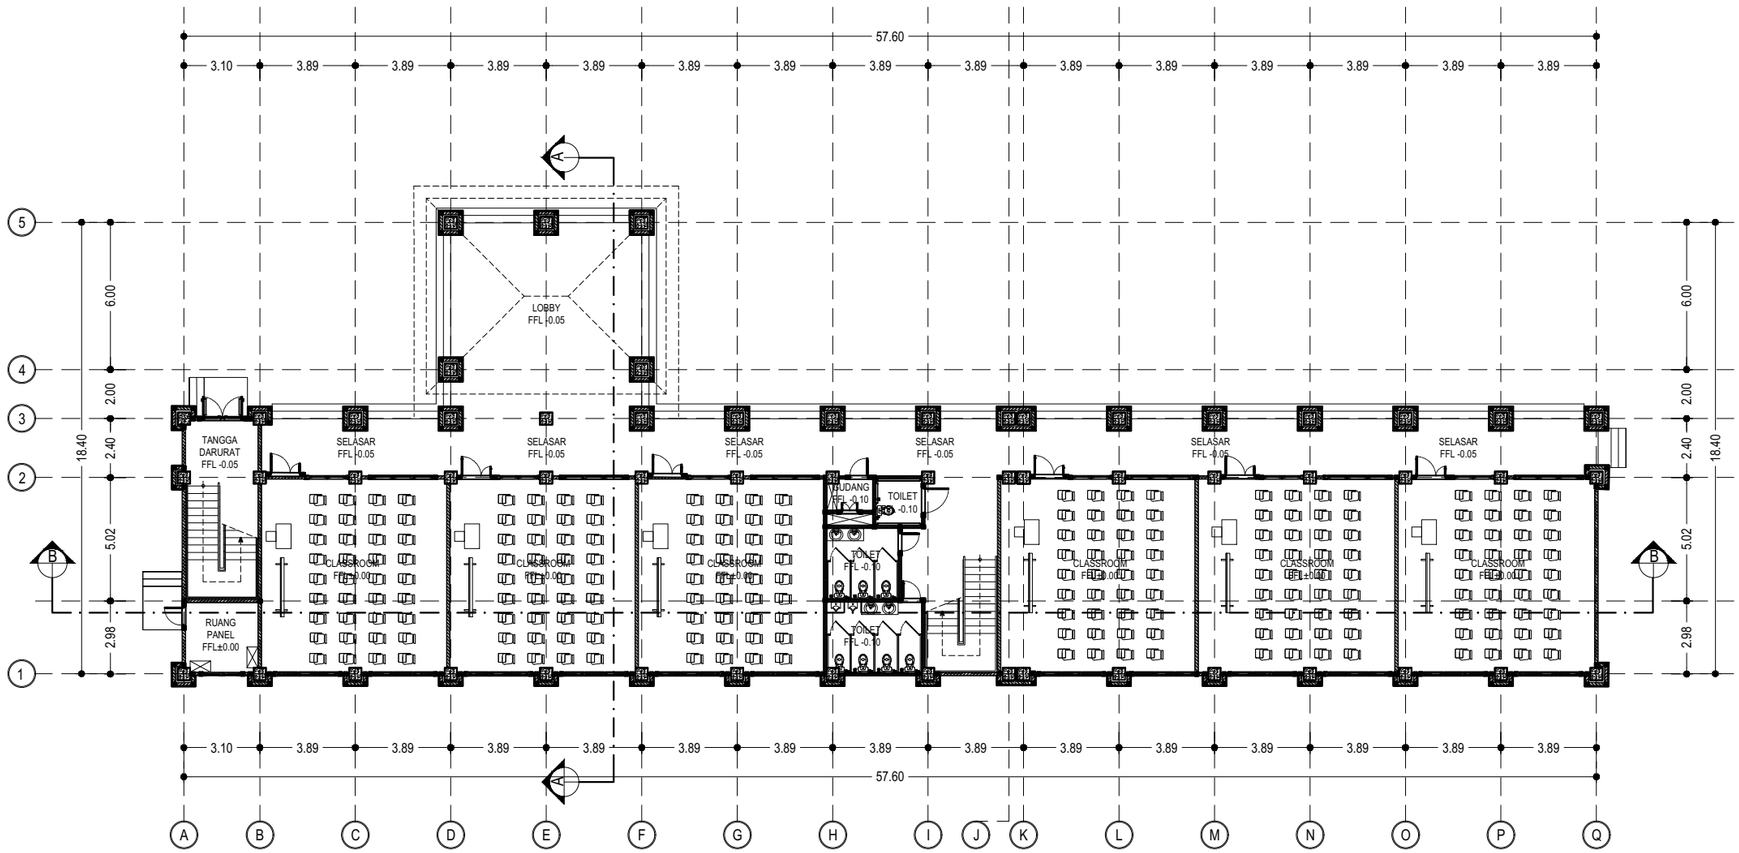

DENAH LANTAI 1

SKALA 1 : 250

KEMENTERIAN PENDIDIKAN TINGGI, SAINS, DAN TEKNOLOGI
UNIVERSITAS PENDIDIKAN GANESHA
Jalan Udayana No.11, Singaraja-Bali, Telepon (0362) 22570
Fax.(0362) 22570, Pos 81116

PEKERJAAN :
REVIU PERENCANAAN PEMBANGUNAN GEDUNG KULIAH
KAMPUS DENPASAR TAHUN ANGGARAN 2026

LOKASI :
KAMPUS UNIVERSITAS PENDIDIKAN GANESHA
JALAN RAYA SESETAN - DENPASAR

NO.	CATATAN	PARAF

DIPERIKSA OLEH :

NAMA	JABATAN	PARAF

DISETUJUI :
PEJABAT PEMBUAT KOMITMEN
UNIVERSITAS PENDIDIKAN GANESHA

MADE RESPAWAN, S.T.,M.T.
NIP. 19791207 200801 1 008

MENGETAHUI :
KUASA PENGGUNA ANGGARAN

Prof. Dr. I WAYAN LASMAWAN, M.Pd
NIP. 19670221 199308 1 002

STAFF KONSULTAN

JABATAN	NAMA	PARAF
Team Leader	Ir. Putu Deni Arie Khrisnantara, S.Ars	
Ahli Teknik Bangunan Gedung	Ir. Ni Luh Wayan Putri Okky Damayanti, S.Tr.Spl.	
Ahli Estimasi Biaya	Ir. Made Hary Dharma Diatmika, ST	
Ahli K3 Kontruksi	Ir. I Kadek Juniarta, ST	
Operator CAD/ Juru Gambar	Ari Putra Utama, S.Ars	


NAMA GAMBAR :
DENAH LANTAI 1

SKALA : 1 : 250

KODE	NO. GAMBAR	NO. LEMBAR

Konsultan Perencana
PT. TATA RANCANA HIJAU

Ir. I Gusti Agung Adi Wiraguna, ST., M. Ars
Direktur

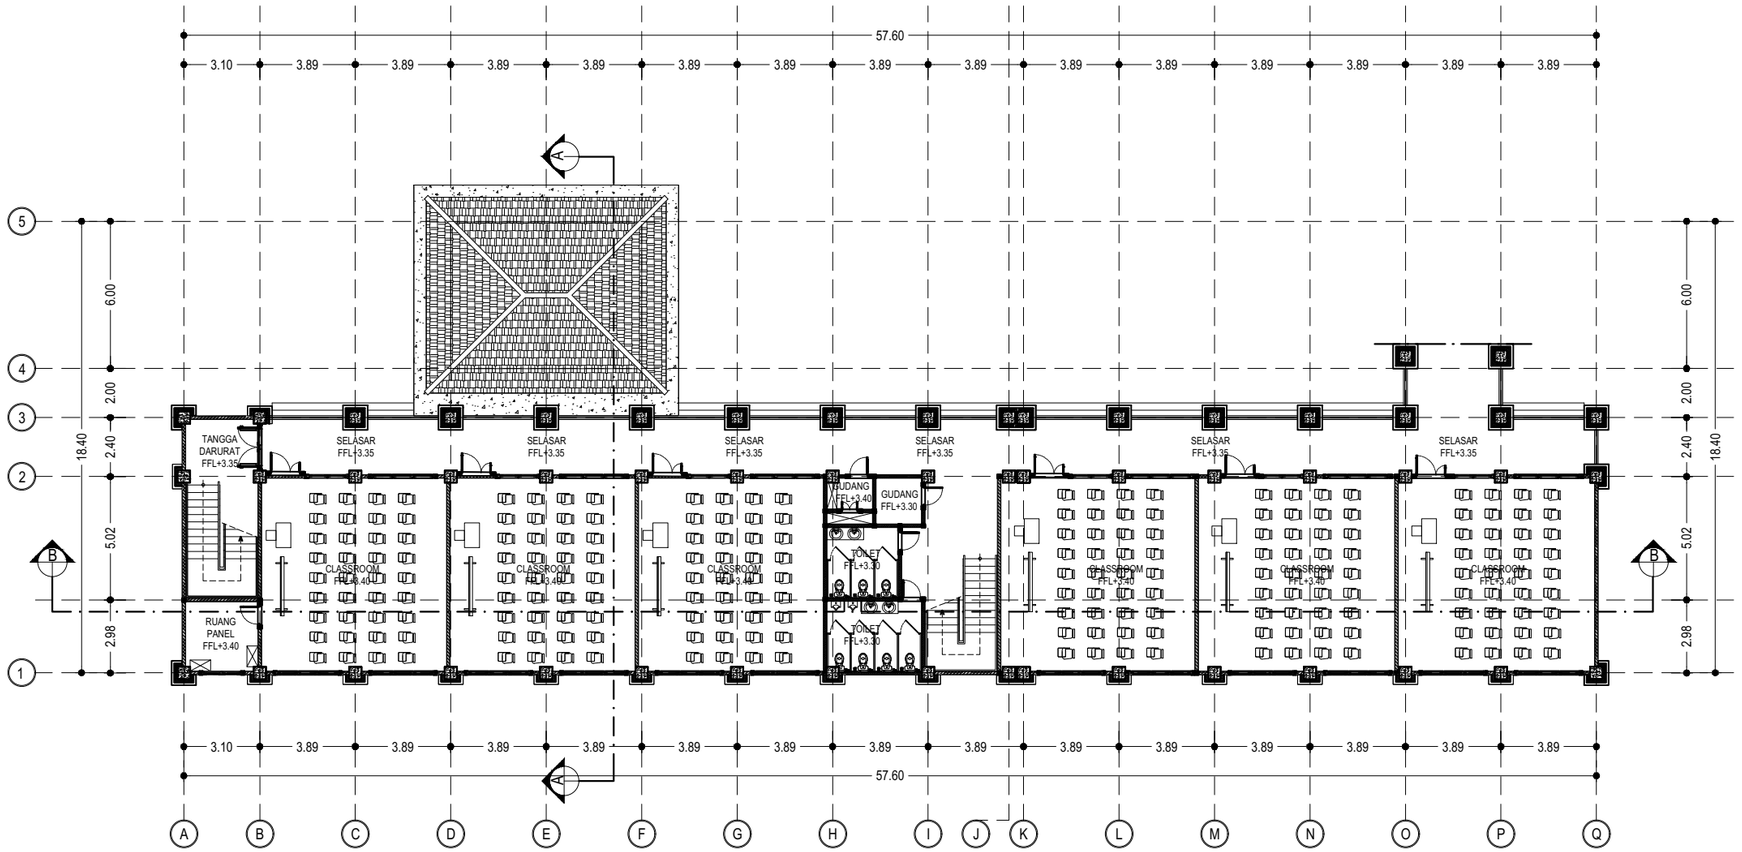

DENAH LANTAI 2

SKALA 1 : 250

KEMENTERIAN PENDIDIKAN TINGGI, SAINS, DAN TEKNOLOGI
UNIVERSITAS PENDIDIKAN GANESHA
Jalan Udayana No.11, Singaraja-Bali, Telepon (0362) 22570
Fax.(0362) 22570, Pos 81116

PEKERJAAN :
REVIU PERENCANAAN PEMBANGUNAN GEDUNG KULIAH
KAMPUS DENPASAR TAHUN ANGGARAN 2026

LOKASI :
KAMPUS UNIVERSITAS PENDIDIKAN GANESHA
JALAN RAYA SESETAN - DENPASAR

NO.	CATATAN	PARAF

DIPERIKSA OLEH :

NAMA	JABATAN	PARAF

DISETUJUI :
PEJABAT PEMBUAT KOMITMEN
UNIVERSITAS PENDIDIKAN GANESHA

MADE RESPAWAN, S.T.,M.T.
NIP. 19791207 200801 1 008

MENGETAHUI :
KUASA PENGGUNA ANGGARAN

Prof. Dr. I WAYAN LASMAWAN, M.Pd
NIP. 19670221 199308 1 002

STAFF KONSULTAN

JABATAN	NAMA	PARAF
Team Leader	Ir. Putu Deni Arie Khrisnantara, S.Ars	
Ahli Teknik Bangunan Gedung	Ir. Ni Luh Wayan Putri Okky Damayanti, S.Tr.Spl.	
Ahli Estimasi Biaya	Ir. Made Hary Dharma Diatmika, ST	
Ahli K3 Kontruksi	Ir. I Kadek Juniarta, ST	
Operator CAD/ Juru Gambar	Ari Putra Utama, S.Ars	


NAMA GAMBAR :
DENAH LANTAI 2

SKALA : 1 : 250

KODE	NO. GAMBAR	NO. LEMBAR

Konsultan Perencana
PT. TATA RANCANA HIJAU

Ir. I Gusti Agung Adi Wiraguna, ST., M. Ars
Direktur

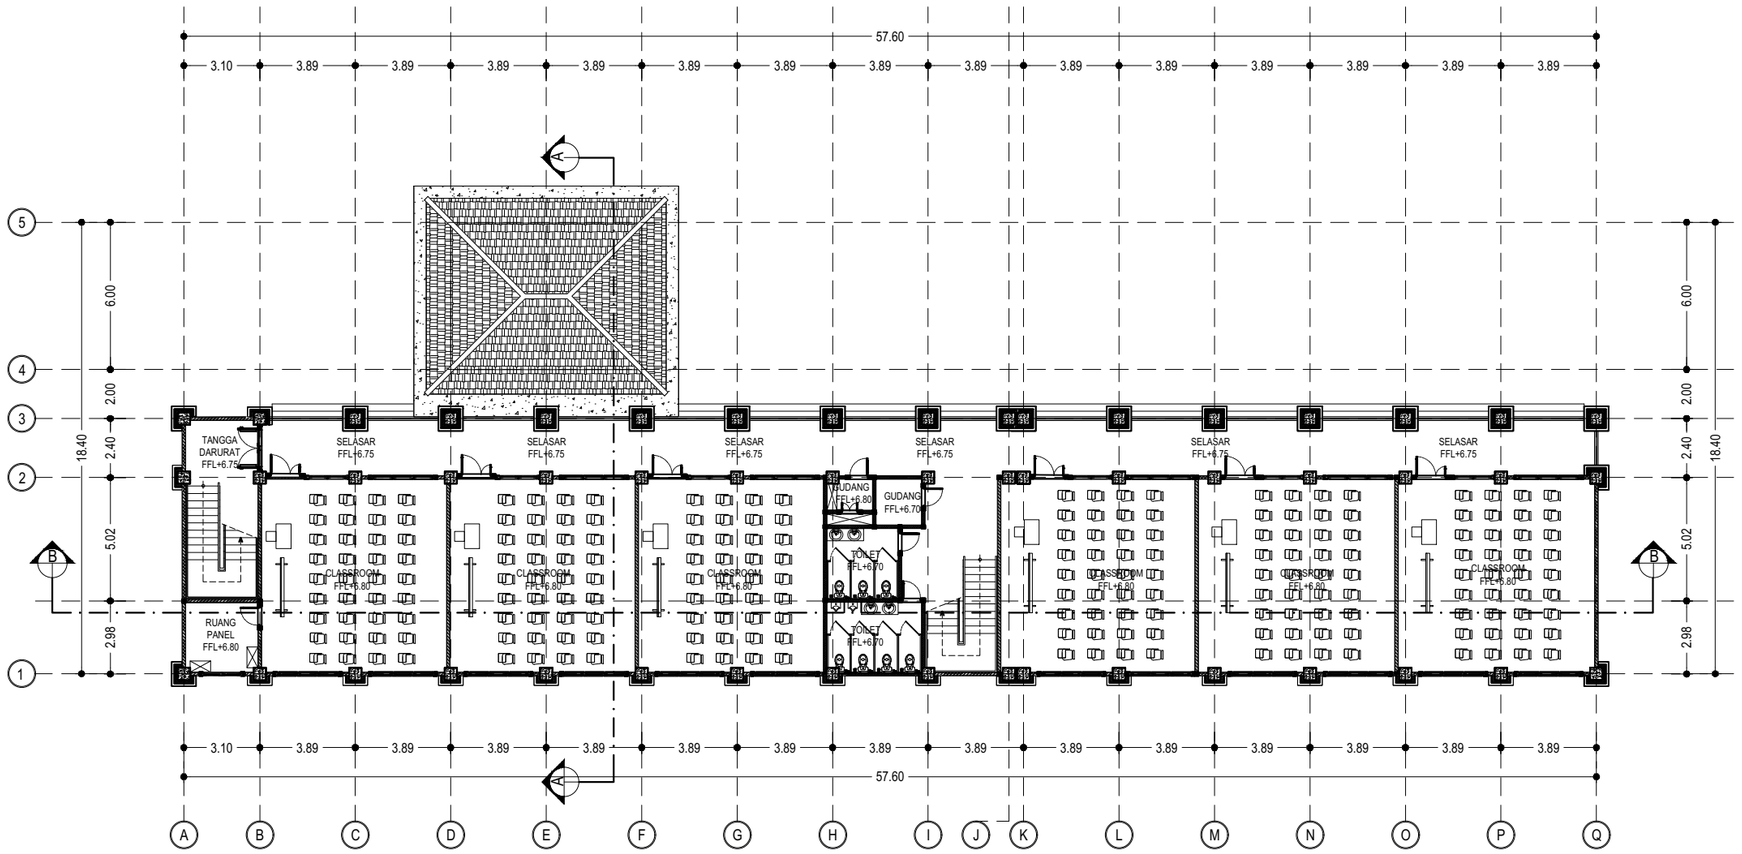

DENAH LANTAI 3

SKALA 1 : 250

KEMENTERIAN PENDIDIKAN TINGGI, SAINS, DAN TEKNOLOGI
UNIVERSITAS PENDIDIKAN GANESHA
Jalan Udayana No.11, Singaraja-Bali, Telepon (0362) 22570
Fax.(0362) 22570, Pos 81116

PEKERJAAN :
REVIU PERENCANAAN PEMBANGUNAN GEDUNG KULIAH
KAMPUS DENPASAR TAHUN ANGGARAN 2026

LOKASI :
KAMPUS UNIVERSITAS PENDIDIKAN GANESHA
JALAN RAYA SESETAN - DENPASAR

NO.	CATATAN	PARAF

DIPERIKSA OLEH :

NAMA	JABATAN	PARAF

DISETUJUI :
PEJABAT PEMBUAT KOMITMEN
UNIVERSITAS PENDIDIKAN GANESHA

MADE RESPAWAN, S.T.,M.T.
NIP. 19791207 200801 1 008

MENGETAHUI :
KUASA PENGGUNA ANGGARAN

Prof. Dr. I WAYAN LASMAWAN, M.Pd
NIP. 19670221 199308 1 002

STAFF KONSULTAN

JABATAN	NAMA	PARAF
Team Leader	Ir. Putu Deni Arie Khrisnantara, S.Ars	
Ahli Teknik Bangunan Gedung	Ir. Ni Luh Wayan Putri Okky Damayanti, S.Tr.Spl.	
Ahli Estimasi Biaya	Ir. Made Hary Dharma Diatmika, ST	
Ahli K3 Kontruksi	Ir. I Kadek Juniarta, ST	
Operator CAD/ Juru Gambar	Ari Putra Utama, S.Ars	


NAMA GAMBAR :
DENAH LANTAI 3

SKALA : 1 : 250

KODE	NO. GAMBAR	NO. LEMBAR

Konsultan Perencana
PT. TATA RANCANA HIJAU

Ir. I Gusti Agung Adi Wiraguna, ST., M. Ars
Direktur

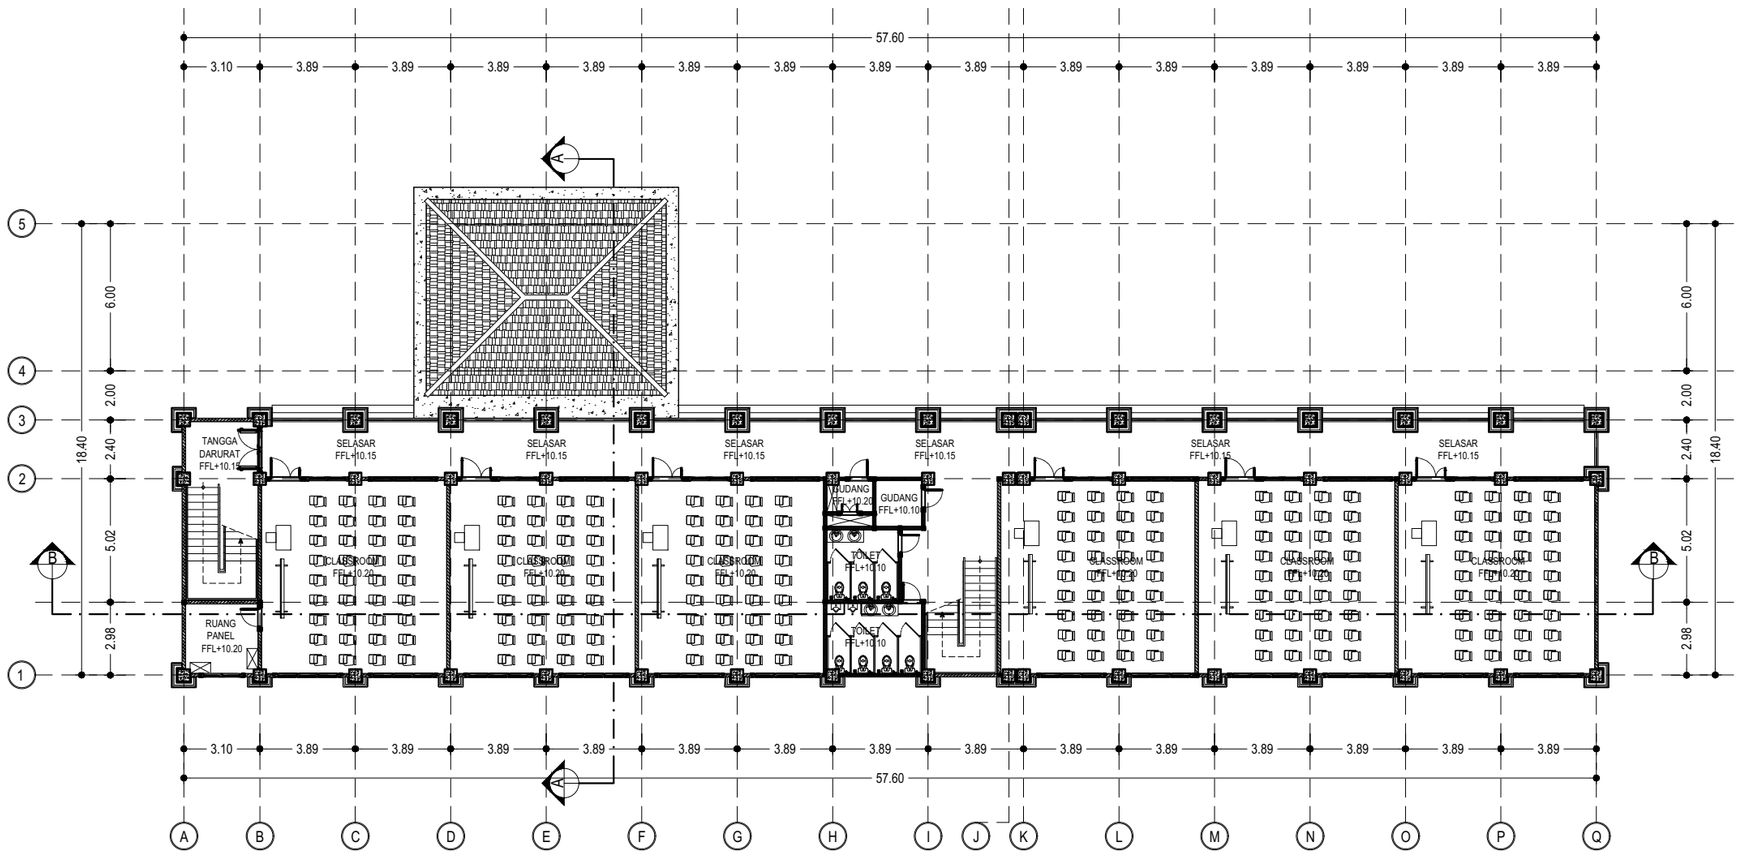

DENAH LANTAI 4

SKALA 1 : 250

KEMENTERIAN PENDIDIKAN TINGGI, SAINS, DAN TEKNOLOGI
UNIVERSITAS PENDIDIKAN GANESHA
Jalan Udayana No.11, Singaraja-Bali, Telepon (0362) 22570
Fax.(0362) 22570, Pos 81116

PEKERJAAN :
REVIU PERENCANAAN PEMBANGUNAN GEDUNG KULIAH
KAMPUS DENPASAR TAHUN ANGGARAN 2026

LOKASI :
KAMPUS UNIVERSITAS PENDIDIKAN GANESHA
JALAN RAYA SESETAN - DENPASAR

NO.	CATATAN	PARAF

DIPERIKSA OLEH :

NAMA	JABATAN	PARAF

DISETUJUI :
PEJABAT PEMBUAT KOMITMEN
UNIVERSITAS PENDIDIKAN GANESHA

MADE RESPAWAN, S.T.,M.T.
NIP. 19791207 200801 1 008

MENGETAHUI :
KUASA PENGGUNA ANGGARAN

Prof. Dr. I WAYAN LASMAWAN, M.Pd
NIP. 19670221 199308 1 002

STAFF KONSULTAN

JABATAN	NAMA	PARAF
Team Leader	Ir. Putu Deni Arie Khrisnantara, S.Ars	
Ahli Teknik Bangunan Gedung	Ir. Ni Luh Wayan Putri Okky Damayanti, S.Tr.Spl.	
Ahli Estimasi Biaya	Ir. Made Hary Dharma Diatmika, ST	
Ahli K3 Kontruksi	Ir. I Kadek Juniarta, ST	
Operator CAD/ Juru Gambar	Ari Putra Utama, S.Ars	


NAMA GAMBAR :
DENAH LANTAI 4

SKALA : 1 : 250

KODE	NO. GAMBAR	NO. LEMBAR

Konsultan Perencana
PT. TATA RANCANA HIJAU

Ir. I Gusti Agung Adi Wiraguna, ST., M. Ars
Direktur

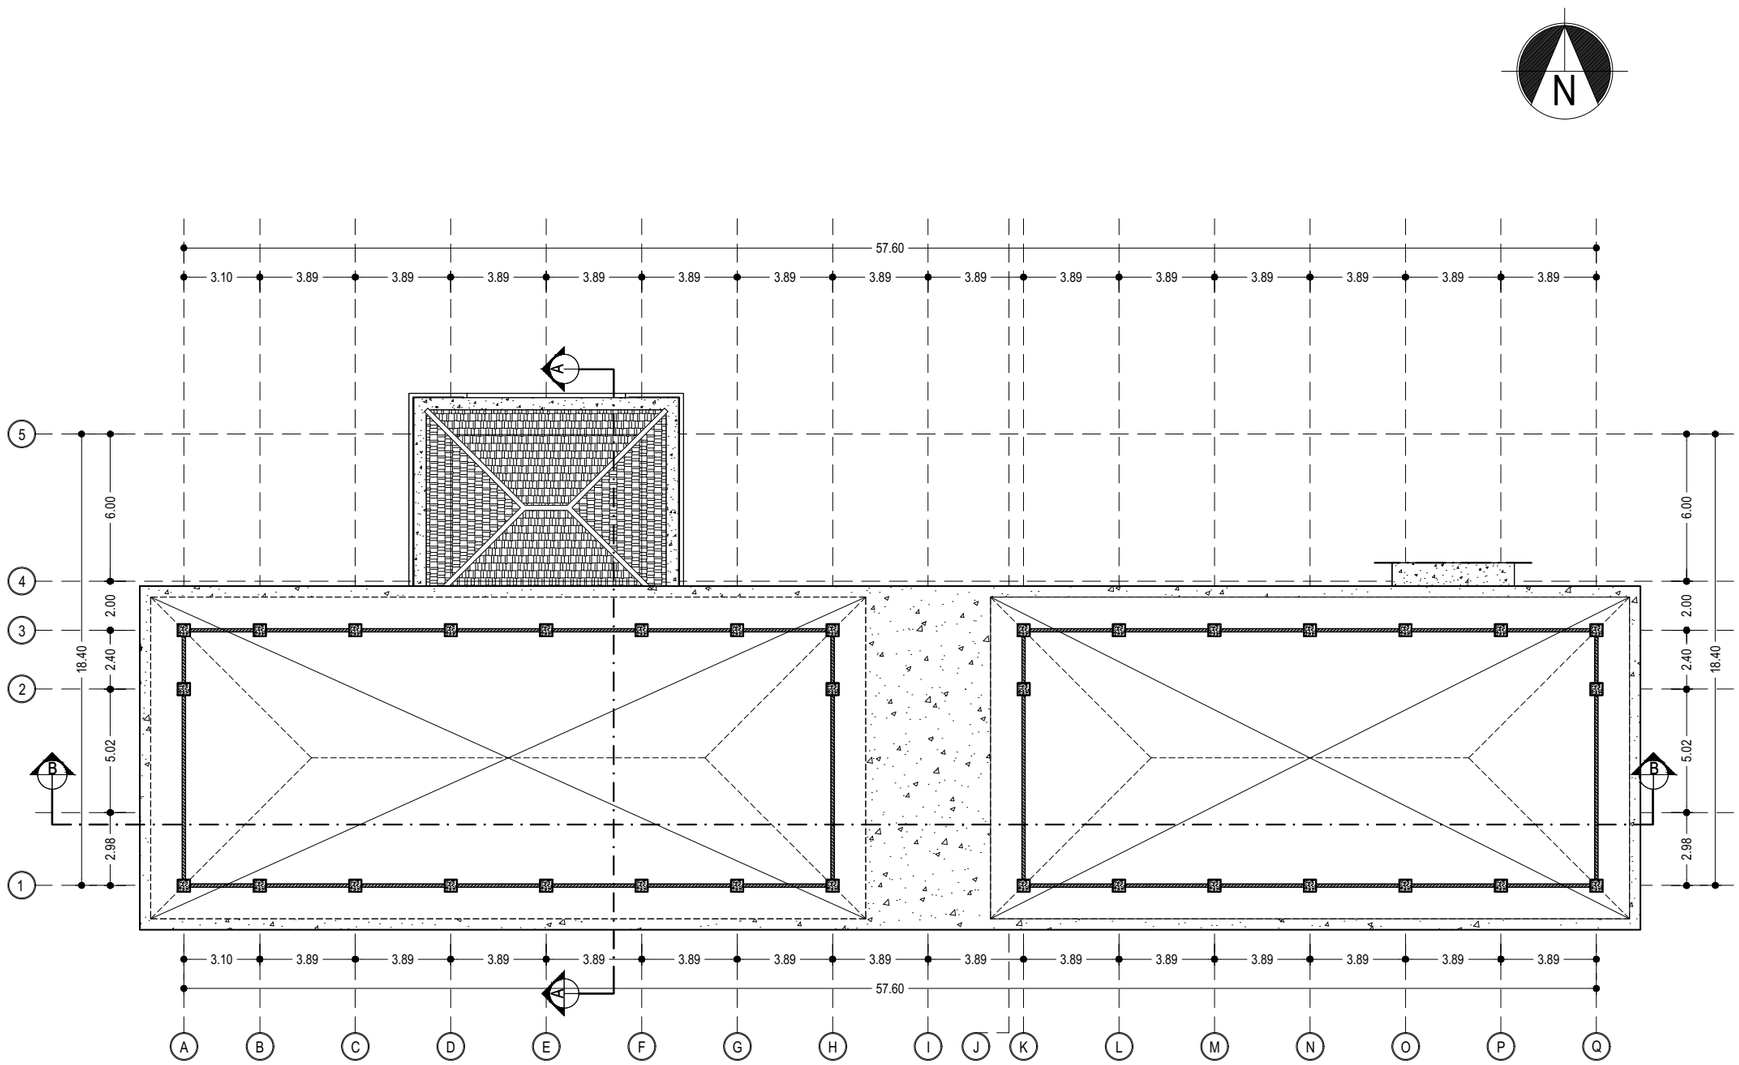

DENAH LANTAI ATAP

SKALA 1 : 250

KEMENTERIAN PENDIDIKAN TINGGI, SAINS, DAN TEKNOLOGI
UNIVERSITAS PENDIDIKAN GANESHA
Jalan Udayana No.11, Singaraja-Bali, Telepon (0362) 22570
Fax.(0362) 22570, Pos 81116

PEKERJAAN :
REVIU PERENCANAAN PEMBANGUNAN GEDUNG KULIAH
KAMPUS DENPASAR TAHUN ANGGARAN 2026

LOKASI :
KAMPUS UNIVERSITAS PENDIDIKAN GANESHA
JALAN RAYA SESETAN - DENPASAR

NO.	CATATAN	PARAF

DIPERIKSA OLEH :

NAMA	JABATAN	PARAF

DISETUJUI :
PEJABAT PEMBUAT KOMITMEN
UNIVERSITAS PENDIDIKAN GANESHA

MADE RESPAWAN, S.T.,M.T.
NIP. 19791207 200801 1 008

MENGETAHUI :
KUASA PENGGUNA ANGGARAN

Prof. Dr. I WAYAN LASMAWAN, M.Pd
NIP. 19670221 199308 1 002

STAFF KONSULTAN

JABATAN	NAMA	PARAF
Team Leader	Ir. Putu Deni Arie Khrisnantara, S.Ars	
Ahli Teknik Bangunan Gedung	Ir. Ni Luh Wayan Putri Okky Damayanti, S.Tr.Spl.	
Ahli Estimasi Biaya	Ir. Made Hary Dharma Diatmika, ST	
Ahli K3 Kontruksi	Ir. I Kadek Juniarta, ST	
Operator CAD/ Juru Gambar	Ari Putra Utama, S.Ars	


NAMA GAMBAR :
DENAH LANTAI ATAP

SKALA :

KODE	NO. GAMBAR	NO. LEMBAR

Konsultan Perencana
PT. TATA RANCANA HIJAU

Ir. I Gusti Agung Adi Wiraguna, ST., M. Ars
Direktur

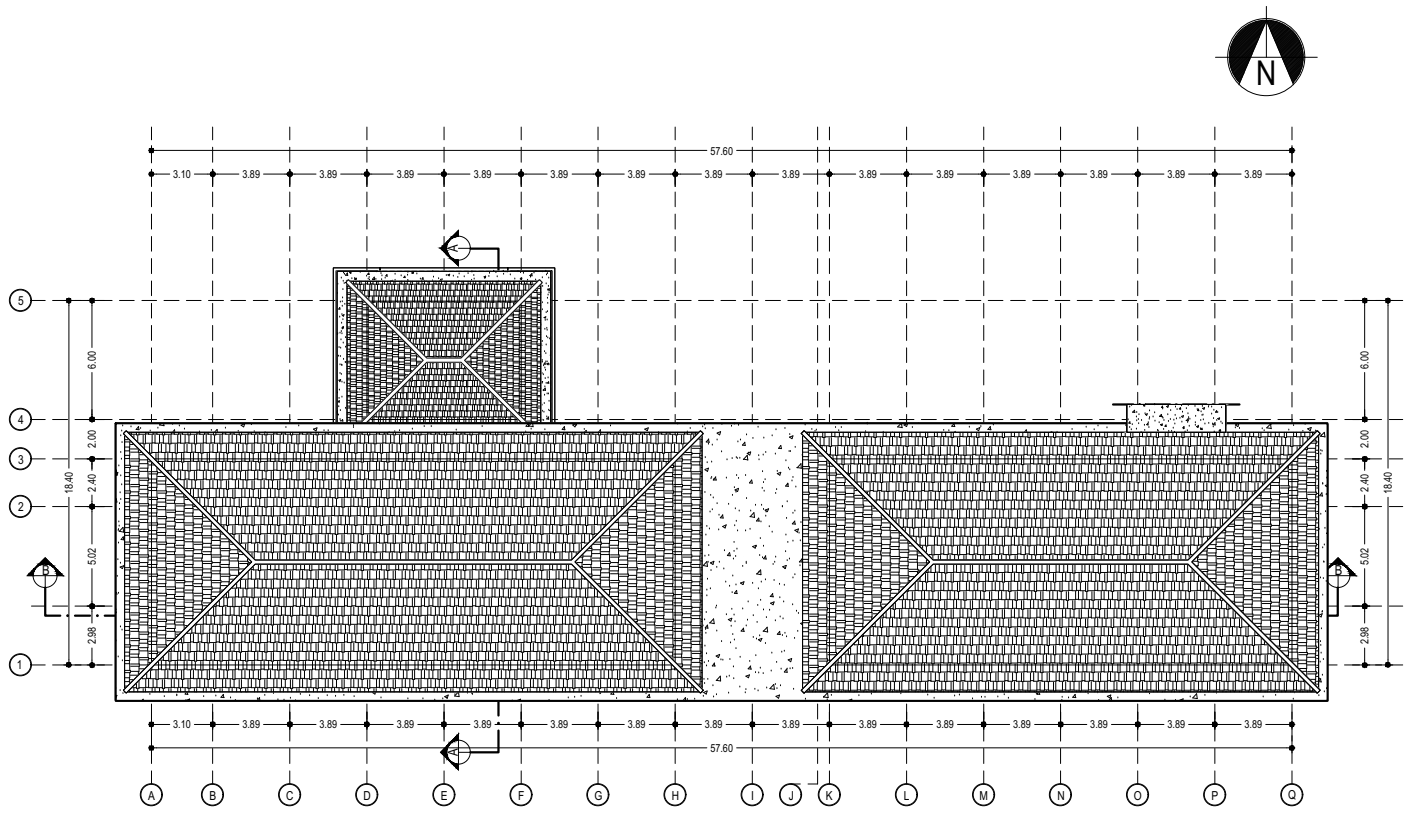

DENAH ATAP
SKALA 1 : 250

KEMENTERIAN PENDIDIKAN TINGGI, SAINS, DAN TEKNOLOGI
UNIVERSITAS PENDIDIKAN GANESHA
Jalan Udayana No.11, Singaraja-Bali, Telepon (0362) 22570
Fax.(0362) 22570, Pos 81116

PEKERJAAN :
REVIU PERENCANAAN PEMBANGUNAN GEDUNG KULIAH
KAMPUS DENPASAR TAHUN ANGGARAN 2026

LOKASI :
KAMPUS UNIVERSITAS PENDIDIKAN GANESHA
JALAN RAYA SESETAN - DENPASAR

NO.	CATATAN	PARAF

DIPERIKSA OLEH :

NAMA	JABATAN	PARAF

DISETUJUI :
PEJABAT PEMBUAT KOMITMEN
UNIVERSITAS PENDIDIKAN GANESHA

MADE RESPAWAN, S.T.,M.T.
NIP. 19791207 200801 1 008

MENGETAHUI :
KUASA PENGGUNA ANGGARAN

Prof. Dr. I WAYAN LASMAWAN, M.Pd
NIP. 19670221 199308 1 002

STAFF KONSULTAN

JABATAN	NAMA	PARAF
Team Leader	Ir. Putu Deni Arie Khrisnantara, S.Ars	
Ahli Teknik Bangunan Gedung	Ir. Ni Luh Wayan Putri Okky Damayanti, S.Tr.Spl.	
Ahli Estimasi Biaya	Ir. Made Hary Dharma Diatmika, ST	
Ahli K3 Kontruksi	Ir. I Kadek Juniarta, ST	
Operator CAD/ Juru Gambar	Ari Putra Utama, S.Ars	

NAMA GAMBAR :
DENAH ATAP

SKALA : 1 : 250

KODE	NO. GAMBAR	NO. LEMBAR

Konsultan Perencana
PT. TATA RANCANA HIJAU


Ir. I Gusti Agung Adi Wiraguna, ST., M. Ars
Direktur

PERDA PROVINSI BALI NO 5 TAHUN 2005
Tentang Persyaratan Arsitektur Bangunan Gedung
Tri Angga atau Tri Loka adalah sebuah kearifan lokal mengenai konsep ruang yang dimiliki oleh masyarakat Bali. Sejatinya, konsep Tri Angga merupakan turunan dari konsep falsafah hidup masyarakat Bali yakni Tri Hita Karana (tiga unsur kehidupan),yakni falsafah hidup masyarakat Bali agar selalu berusaha menjaga hubungan harmonis dan seimbang dengan lingkungan.Tri Angga menujuk kepada konsep arsitektur tradisional masyarakat Bali yang terkait dengan sistem kosmologi, yakni cara masyarakat Bali memandang alam semesta yang diimplementasikan ke dalam struktur bentuk bangunan agar terjalinnya harmonisasi yang indah antara manusia dengan alam hingga mencapai keseimbangan



TAMPAK DEPAN
SKALA 1 : 270

PERDA PROVINSI BALI NO 5 TAHUN 2005
Tentang Persyaratan Arsitektur Bangunan Gedung
Tri Angga atau Tri Loka adalah sebuah kearifan lokal mengenai konsep ruang yang dimiliki oleh masyarakat Bali. Sejatinya, konsep Tri Angga merupakan turunan dari konsep falsafah hidup masyarakat Bali yakni Tri Hita Karana (tiga unsur kehidupan),yakni falsafah hidup masyarakat Bali agar selalu berusaha menjaga hubungan harmonis dan seimbang dengan lingkungan.Tri Angga menujuk kepada konsep arsitektur tradisional masyarakat Bali yang terkait dengan sistem kosmologi, yakni cara masyarakat Bali memandang alam semesta yang diimplementasikan ke dalam struktur bentuk bangunan agar terjalinnya harmonisasi yang indah antara manusia dengan alam hingga mencapai keseimbangan

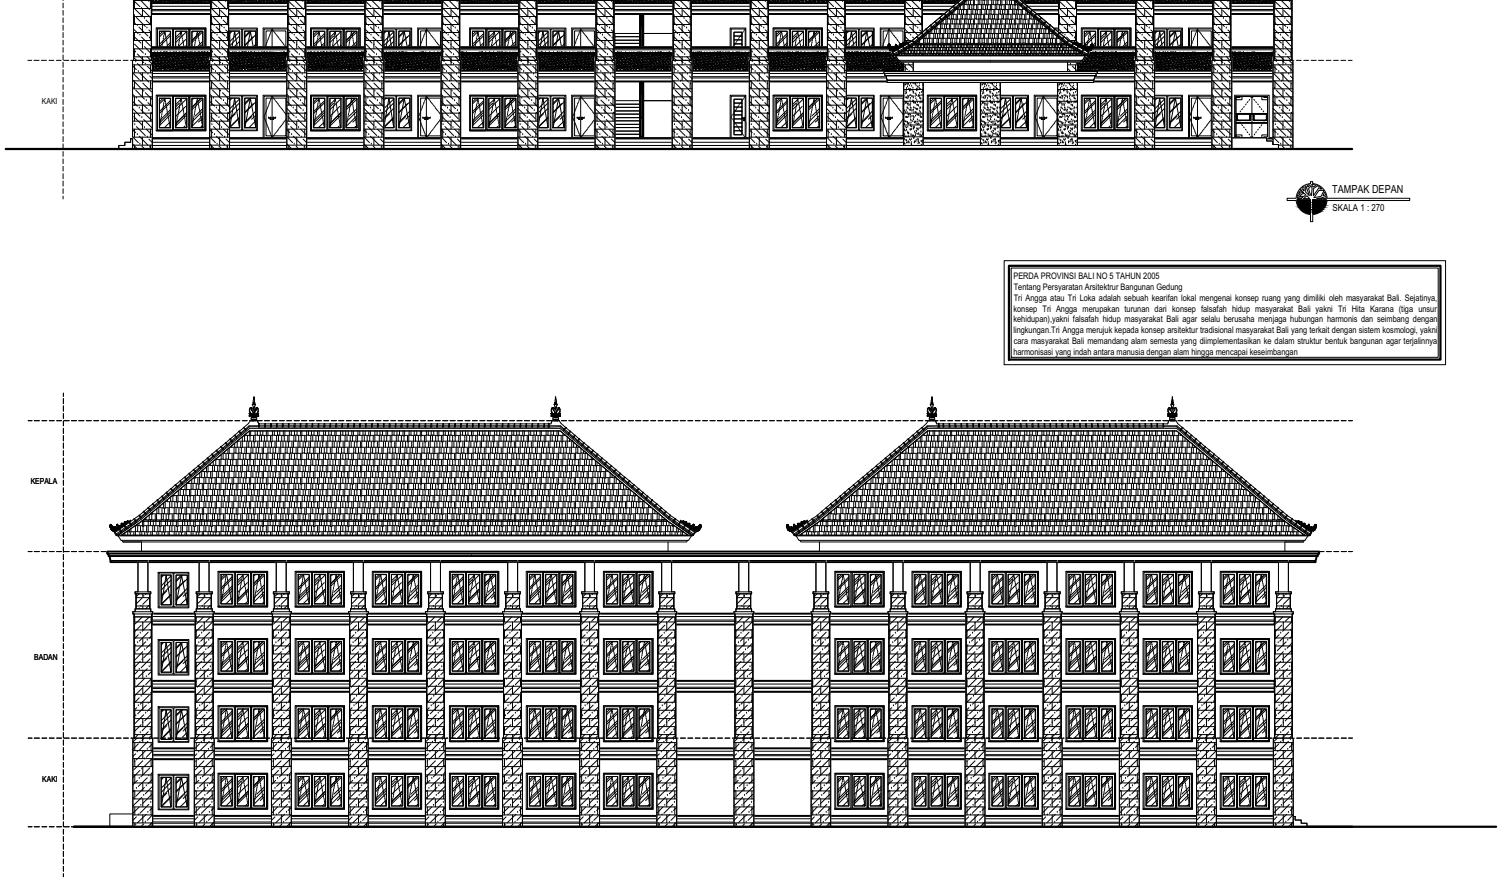

TAMPAK BELAKANG
SKALA 1 : 270

KEMENTERIAN PENDIDIKAN TINGGI, SAINS, DAN TEKNOLOGI
UNIVERSITAS PENDIDIKAN GANESHA
Jalan Udayana No.11, Singaraja-Bali, Telepon (0362) 22570
Fax.(0362) 22570, Pos 81116

PEKERJAAN :
REVIU PERENCANAAN PEMBANGUNAN GEDUNG KULIAH
KAMPUS DENPASAR TAHUN ANGGARAN 2026

LOKASI :
KAMPUS UNIVERSITAS PENDIDIKAN GANESHA
JALAN RAYA SESETAN - DENPASAR

NO.	CATATAN	PARAF

DIPERIKSA OLEH :

NAMA	JABATAN	PARAF

DISETUJUI :
PEJABAT PEMBUAT KOMITMEN
UNIVERSITAS PENDIDIKAN GANESHA

MADE RESPAWAN, S.T.,M.T.
NIP. 19791207 200801 1 008

MENGETAHUI :
KUASA PENGGUNA ANGGARAN

Prof. Dr. I WAYAN LASMAWAN, M.Pd
NIP. 19670221 199308 1 002

STAFF KONSULTAN

JABATAN	NAMA	PARAF
Team Leader	Ir. Putu Deni Arie Khrisnantara, S.Ars	
Ahli Teknik Bangunan Gedung	Ir. Ni Luh Wayan Putri Okky Damayanti, S.Tr.Spl.	
Ahli Estimasi Biaya	Ir. Made Hary Dharma Diatmika, ST	
Ahli K3 Kontruksi	Ir. I Kadek Juniarta, ST	
Operator CAD/ Juru Gambar	Ari Putra Utama, S.Ars	

NAMA GAMBAR :
TAMPAK DEPAN & BELAKANG

SKALA : 1 : 270

KODE	NO. GAMBAR	NO. LEMBAR


Konsultan Perencana
PT. TATA RANCANA HIJAU

Ir. I Gusti Agung Adi Wiraguna, ST., M. Ars
Direktur

KEPALA

BADAN

KAKI

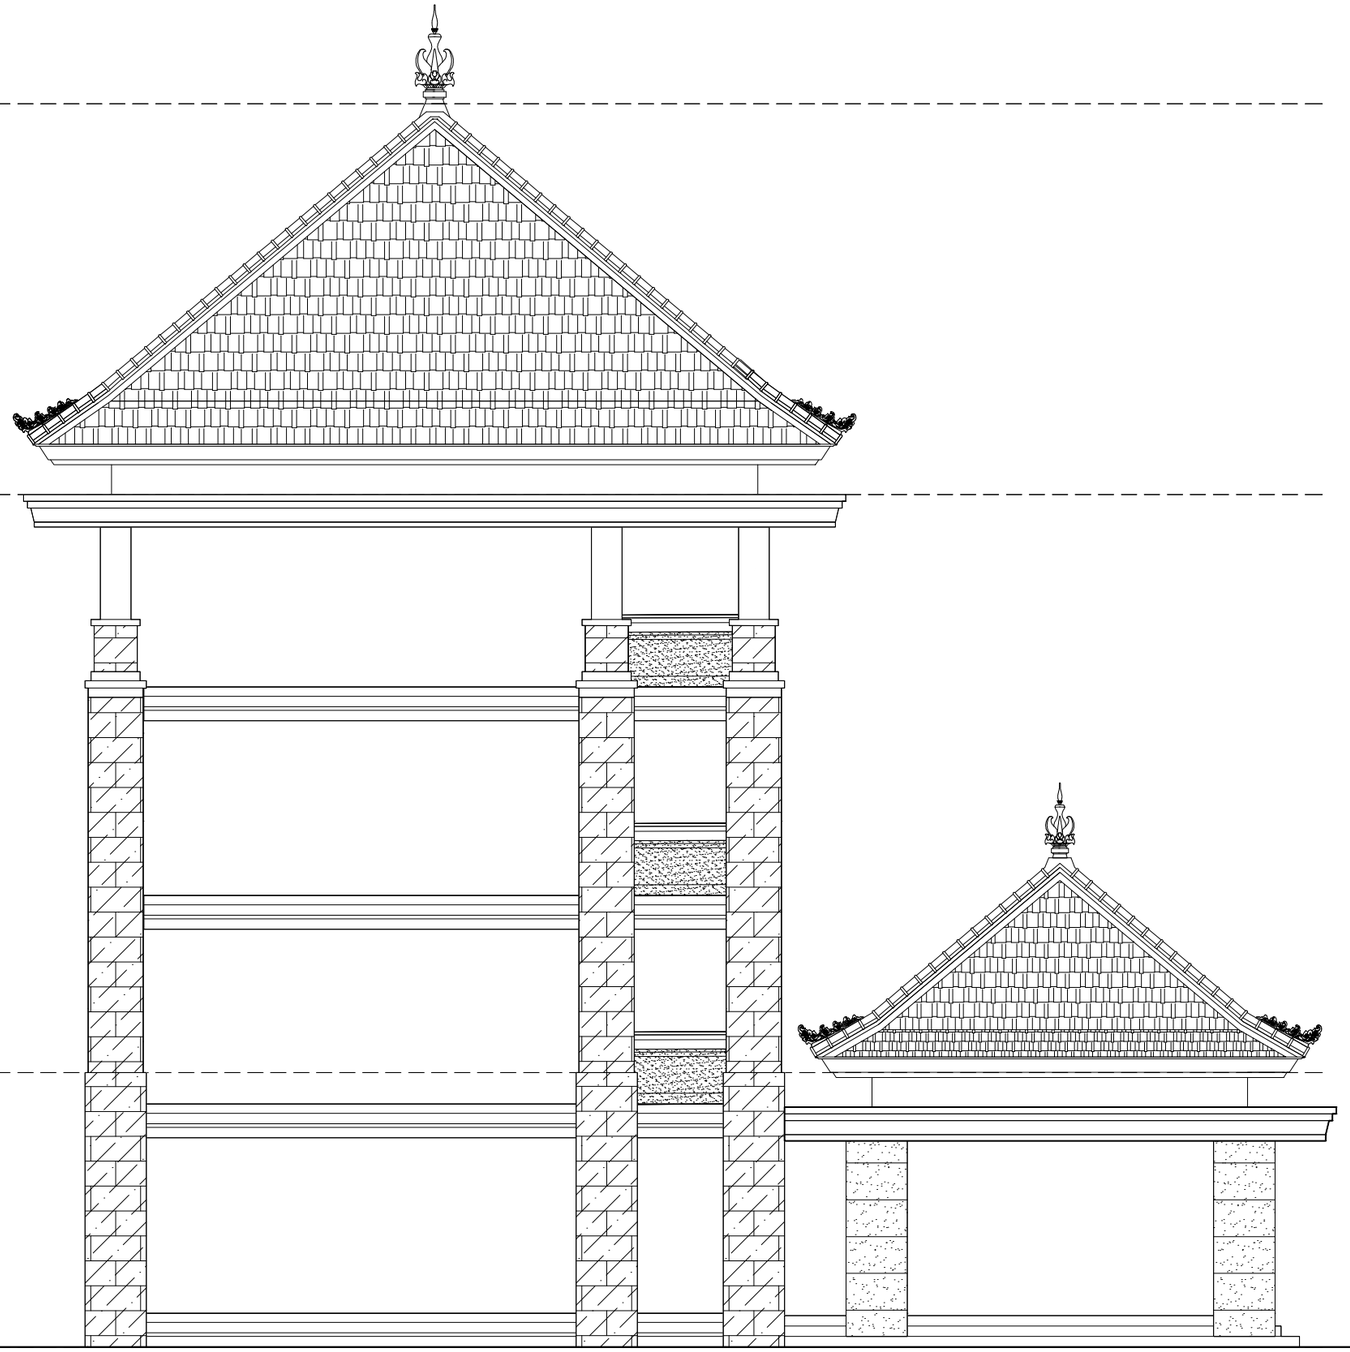

TAMPAK SAMPING KIRI

SKALA 1 : 100

KEMENTERIAN PENDIDIKAN TINGGI, SAINS, DAN TEKNOLOGI
UNIVERSITAS PENDIDIKAN GANESHA
Jalan Udayana No.11, Singaraja-Bali, Telepon (0362) 22570
Fax.(0362) 22570, Pos 81116

PEKERJAAN :
REVIU PERENCANAAN PEMBANGUNAN GEDUNG KULIAH
KAMPUS DENPASAR TAHUN ANGGARAN 2026

LOKASI :
KAMPUS UNIVERSITAS PENDIDIKAN GANESHA
JALAN RAYA SESETAN - DENPASAR

NO.	CATATAN	PARAF

DIPERIKSA OLEH :

NAMA	JABATAN	PARAF

DISETUJUI :
PEJABAT PEMBUAT KOMITMEN
UNIVERSITAS PENDIDIKAN GANESHA

MADE RESPAWAN, S.T.,M.T.
NIP. 19791207 200801 1 008

MENGETAHUI :
KUASA PENGGUNA ANGGARAN

Prof. Dr. I WAYAN LASMAWAN, M.Pd
NIP. 19670221 199308 1 002

STAFF KONSULTAN

JABATAN	NAMA	PARAF
Team Leader	Ir. Putu Deni Arie Khrisnantara, S.Ars	
Ahli Teknik Bangunan Gedung	Ir. Ni Luh Wayan Putri Okky Damayanti, S.Tr.Spl.	
Ahli Estimasi Biaya	Ir. Made Hary Dharma Diatmika, ST	
Ahli K3 Kontruksi	Ir. I Kadek Juniarta, ST	
Operator CAD/ Juru Gambar	Ari Putra Utama, S.Ars	


NAMA GAMBAR :

SKALA :

KODE	NO. GAMBAR	NO. LEMBAR

Konsultan Perencana
PT. TATA RANCANA HIJAU

Ir. I Gusti Agung Adi Wiraguna, ST., M. Ars
Direktur

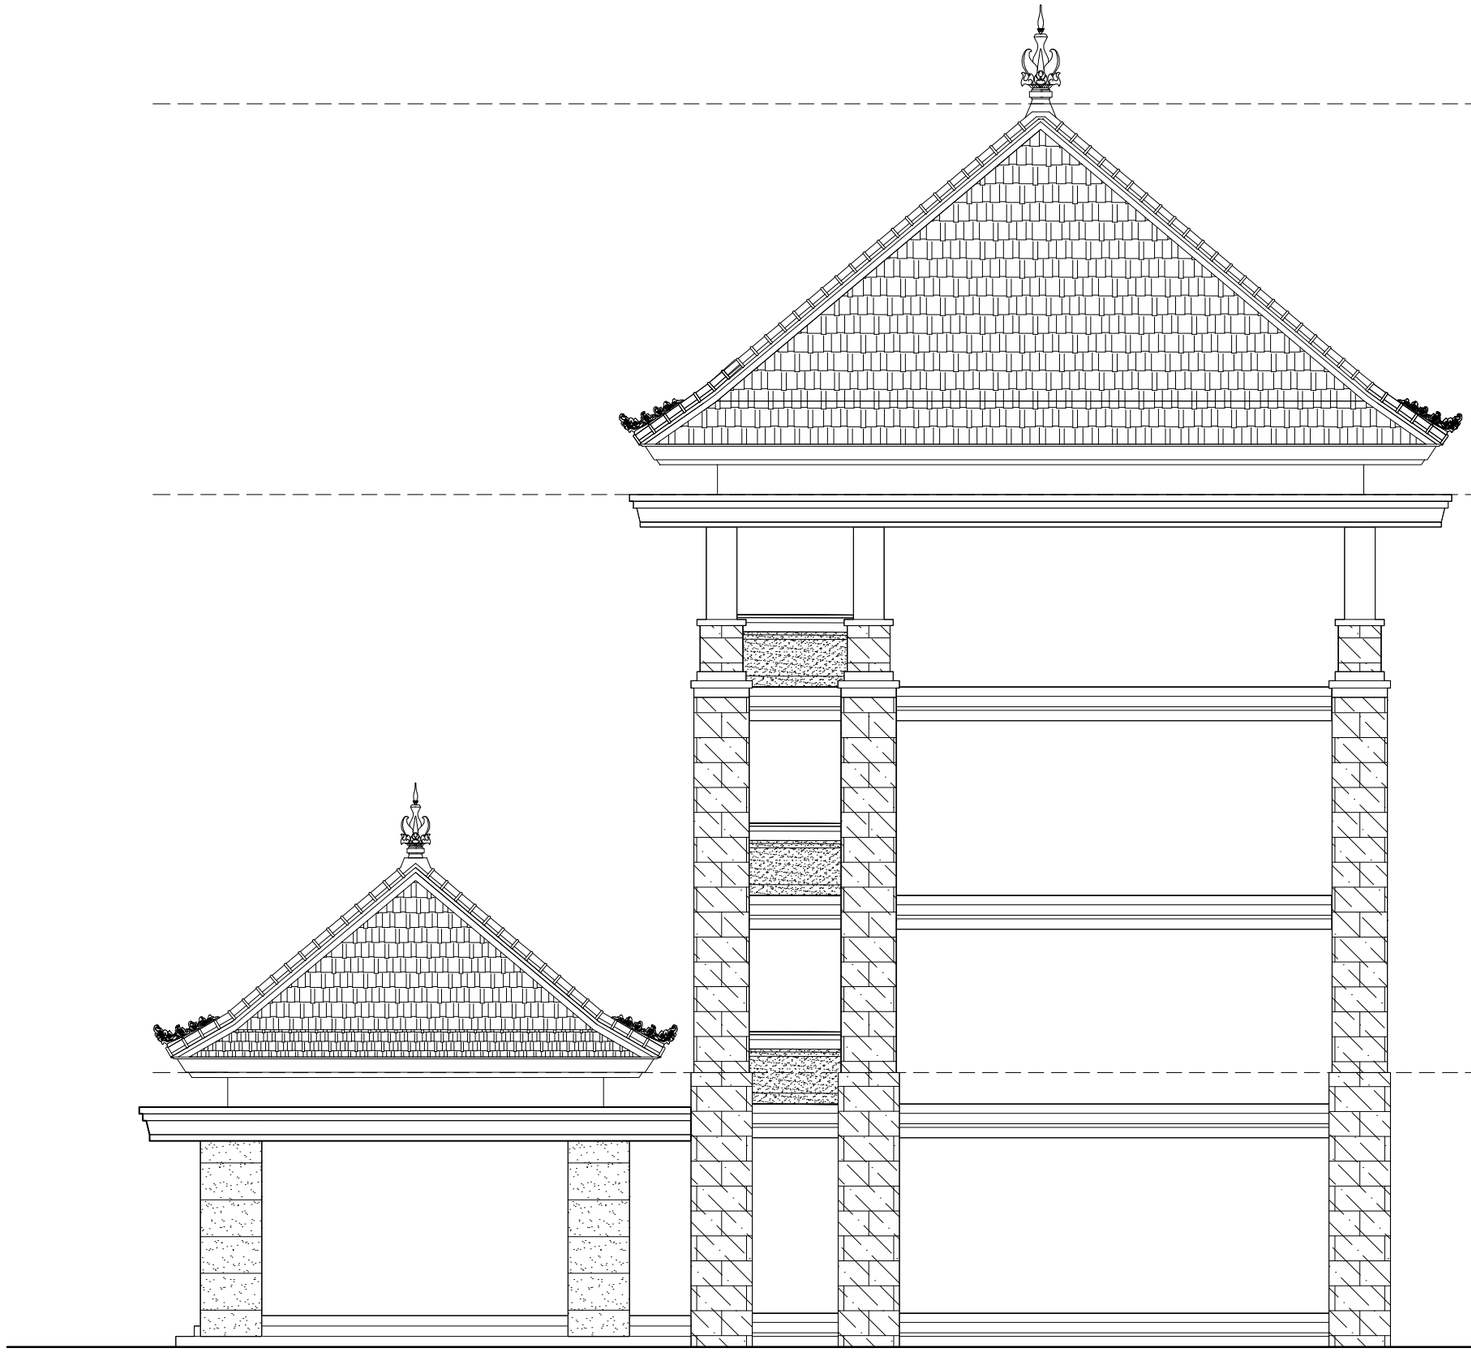

TAMPAK SAMPING KANAN

SKALA 1 : 100

KEMENTERIAN PENDIDIKAN TINGGI, SAINS, DAN TEKNOLOGI
UNIVERSITAS PENDIDIKAN GANESHA
Jalan Udayana No.11, Singaraja-Bali, Telepon (0362) 22570
Fax.(0362) 22570, Pos 81116

PEKERJAAN :
REVIU PERENCANAAN PEMBANGUNAN GEDUNG KULIAH
KAMPUS DENPASAR TAHUN ANGGARAN 2026

LOKASI :
KAMPUS UNIVERSITAS PENDIDIKAN GANESHA
JALAN RAYA SESETAN - DENPASAR

NO.	CATATAN	PARAF

DIPERIKSA OLEH :

NAMA	JABATAN	PARAF

DISETUJUI :
PEJABAT PEMBUAT KOMITMEN
UNIVERSITAS PENDIDIKAN GANESHA

MADE RESPAWAN, S.T.,M.T.
NIP. 19791207 200801 1 008

MENGETAHUI :
KUASA PENGGUNA ANGGARAN

Prof. Dr. I WAYAN LASMAWAN, M.Pd
NIP. 19670221 199308 1 002

STAFF KONSULTAN

JABATAN	NAMA	PARAF
Team Leader	Ir. Putu Deni Arie Khrisnantara, S.Ars	
Ahli Teknik Bangunan Gedung	Ir. Ni Luh Wayan Putri Okky Damayanti, S.Tr.Spl.	
Ahli Estimasi Biaya	Ir. Made Hary Dharma Diatmika, ST	
Ahli K3 Kontruksi	Ir. I Kadek Juniarta, ST	
Operator CAD/ Juru Gambar	Ari Putra Utama, S.Ars	

NAMA GAMBAR :
TAMPAK SAMPING KANAN

SKALA : 1 : 100


KODE	NO. GAMBAR	NO. LEMBAR

Konsultan Perencana
PT. TATA RANCANA HIJAU

Ir. I Gusti Agung Adi Wiraguna, ST., M. Ars
Direktur



POTONGAN A-A
SKALA 1 : 270

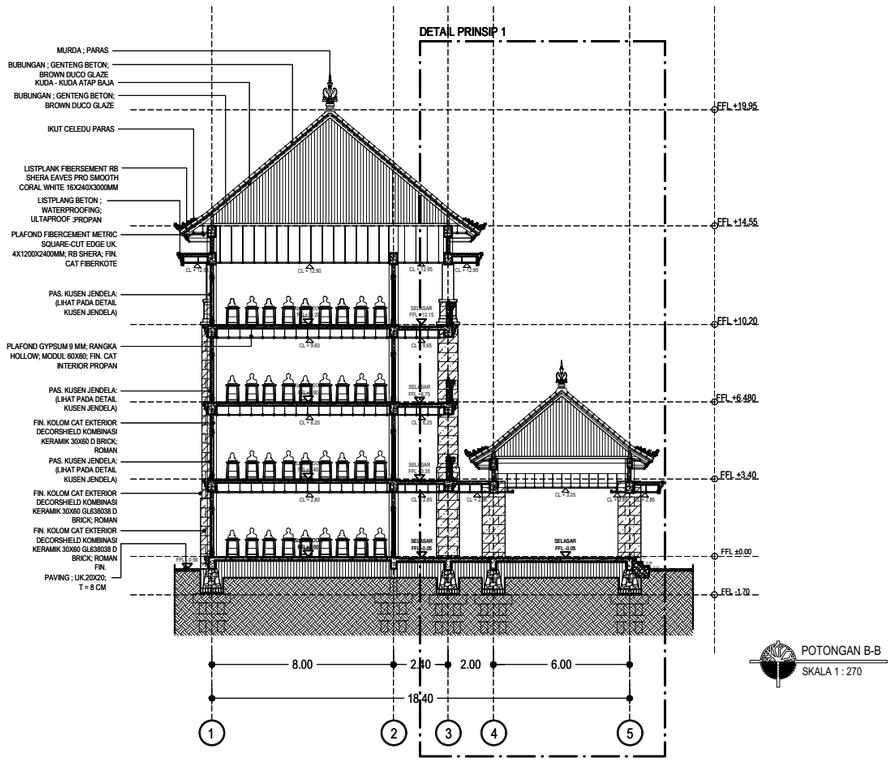

POTONGAN B-B
SKALA 1 : 270

KEMENTERIAN PENDIDIKAN TINGGI, SAINS, DAN TEKNOLOGI
UNIVERSITAS PENDIDIKAN GANESHA
Jalan Udayana No.11, Singaraja-Bali, Telepon (0362) 22570
Fax.(0362) 22570, Pos 81116

PEKERJAAN :
REVIU PERENCANAAN PEMBANGUNAN GEDUNG KULIAH KAMPUS DENPASAR TAHUN ANGGARAN 2026

LOKASI :
KAMPUS UNIVERSITAS PENDIDIKAN GANESHA
JALAN RAYA SESETAN - DENPASAR

NO.	CATATAN	PARAF

DIPERIKSA OLEH :

NAMA	JABATAN	PARAF

DISETUJUI :
PEJABAT PEMBUAT KOMITMEN
UNIVERSITAS PENDIDIKAN GANESHA

MADE RESPAWAN, S.T.,M.T.
NIP. 19791207 200801 1 008

MENGETAHUI :
KUASA PENGGUNA ANGGARAN

Prof. Dr. I WAYAN LASMAWAN, M.Pd
NIP. 19670221 199308 1 002

STAFF KONSULTAN

JABATAN	NAMA	PARAF
Team Leader	Ir. Putu Deni Arie Khrisnantara, S.Ars	
Ahli Teknik Bangunan Gedung	Ir. Ni Luh Wayan Putri Okky Damayanti, S.Tr.Spl.	
Ahli Estimasi Biaya	Ir. Made Hary Dharma Diatmika, ST	
Ahli K3 Kontruksi	Ir. I Kadek Juniarta, ST	
Operator CAD/ Juru Gambar	Ari Putra Utama, S.Ars	

NAMA GAMBAR :
POTONGAN A-A & POTONGAN B&B


SKALA : 1 : 270

KODE	NO. GAMBAR	NO. LEMBAR

Konsultan Perencana
PT. TATA RANCANA HIJAU


Ir. I Gusti Agung Adi Wiraguna, ST., M. Ars
Direktur

DETAIL PRINSIP 2

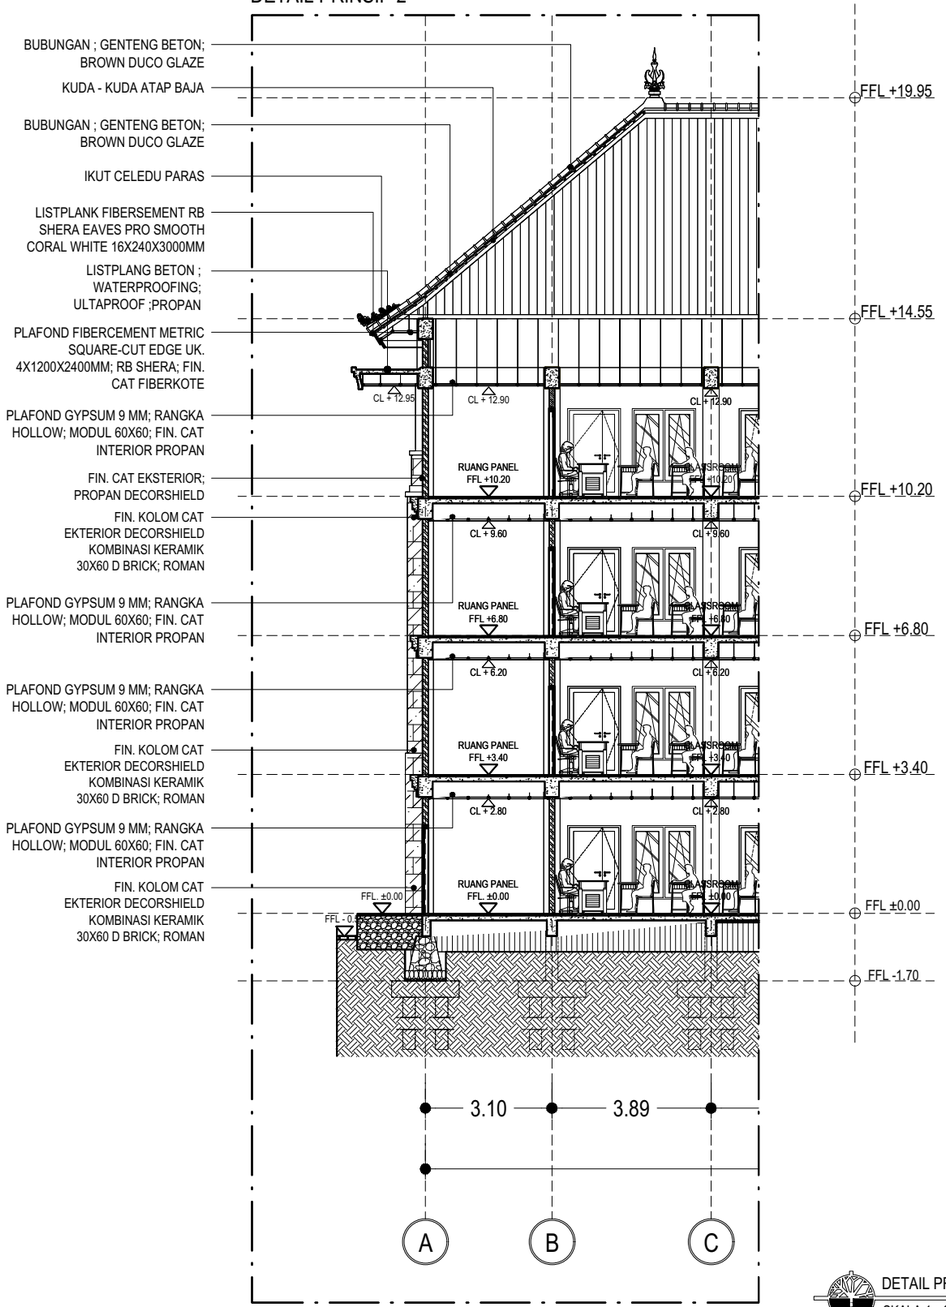

DETAIL PRINSIP 2
SKALA 1 : 150

DETAIL PRINSIP 1

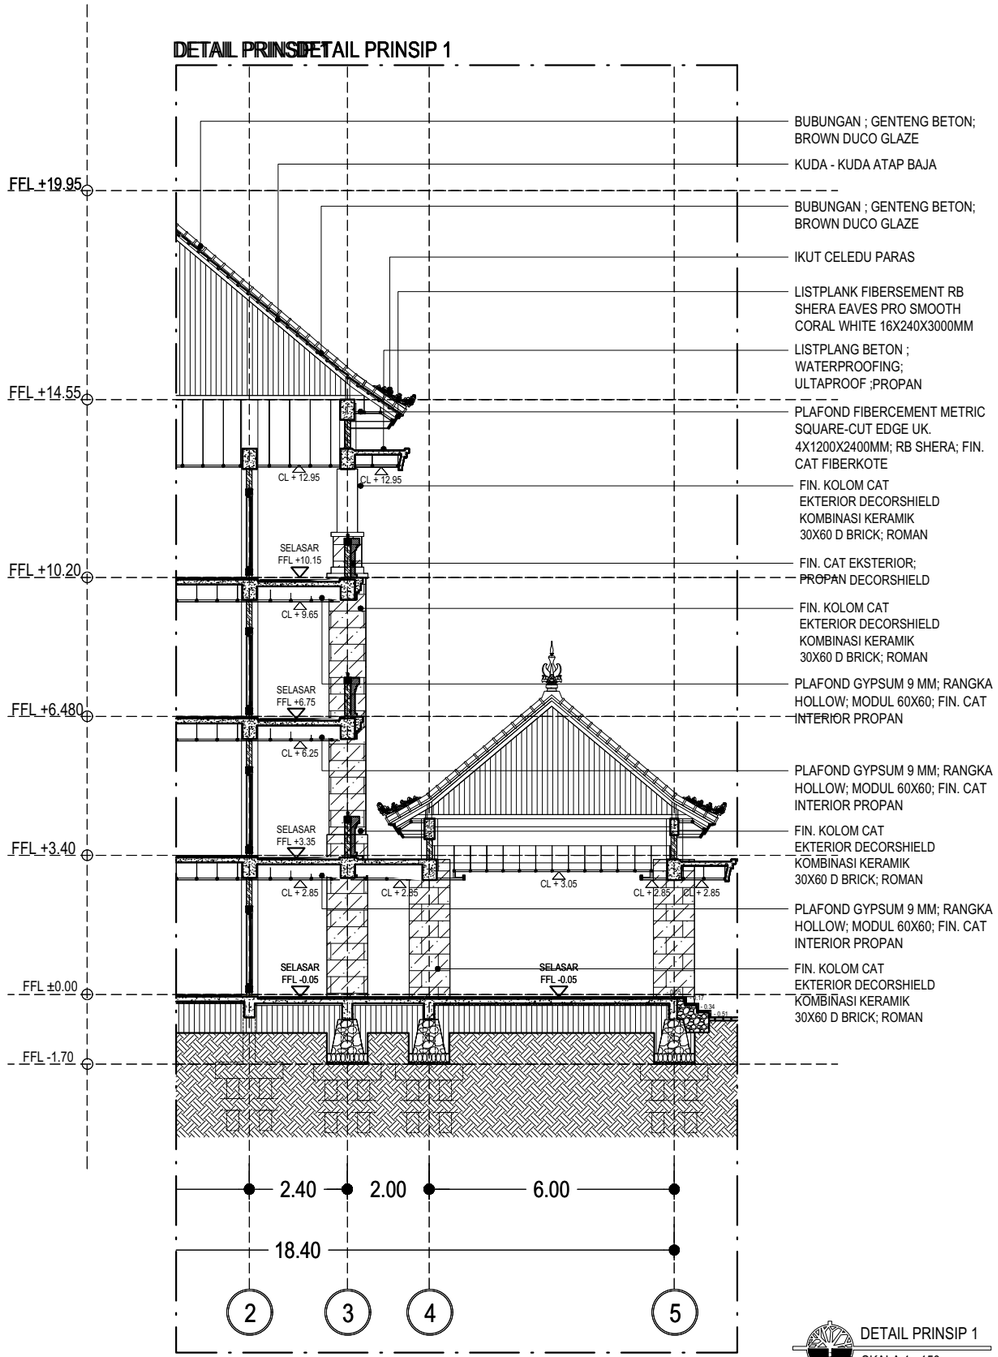

DETAIL PRINSIP 1
SKALA 1 : 150

KEMENTERIAN PENDIDIKAN TINGGI, SAINS, DAN TEKNOLOGI
UNIVERSITAS PENDIDIKAN GANESHA
Jalan Udayana No.11, Singaraja-Bali, Telepon (0362) 22570
Fax.(0362) 22570, Pos 81116

PEKERJAAN :
REVIU PERENCANAAN PEMBANGUNAN GEDUNG KULIAH KAMPUS DENPASAR TAHUN ANGGARAN 2026

LOKASI :
KAMPUS UNIVERSITAS PENDIDIKAN GANESHA
JALAN RAYA SESETAN - DENPASAR

NO.	CATATAN	PARAF

DIPERIKSA OLEH :

NAMA	JABATAN	PARAF

DISETUJUI :
PEJABAT PEMBUAT KOMITMEN
UNIVERSITAS PENDIDIKAN GANESHA

MADE RESPAWAN, S.T.,M.T.
NIP. 19791207 200801 1 008

MENGETAHUI :
KUASA PENGGUNA ANGGARAN

Prof. Dr. I WAYAN LASMAWAN, M.Pd
NIP. 19670221 199308 1 002

STAFF KONSULTAN

JABATAN	NAMA	PARAF
Team Leader	Ir. Putu Deni Arie Khrisnantara, S.Ars	
Ahli Teknik Bangunan Gedung	Ir. Ni Luh Wayan Putri Okky Damayanti, S.Tr.Spl.	
Ahli Estimasi Biaya	Ir. Made Hary Dharma Diatmika, ST	
Ahli K3 Kontruksi	Ir. I Kadek Juniarta, ST	
Operator CAD/ Juru Gambar	Ari Putra Utama, S.Ars	

NAMA GAMBAR :
DETAIL PRINSIP 1 & 2

SKALA : 1 : 270


KODE	NO. GAMBAR	NO. LEMBAR


Konsultan Perencana
PT. TATA RANCANA HIJAU

Ir. I Gusti Agung Adi Wiraguna, ST., M. Ars
Direktur





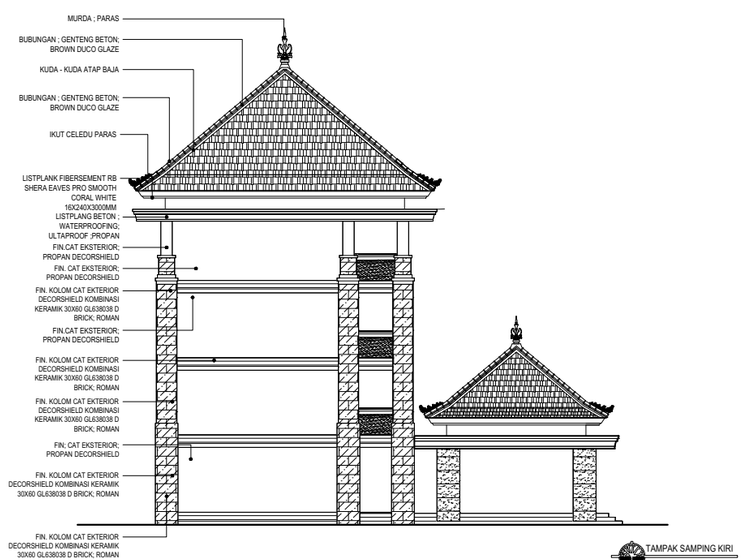

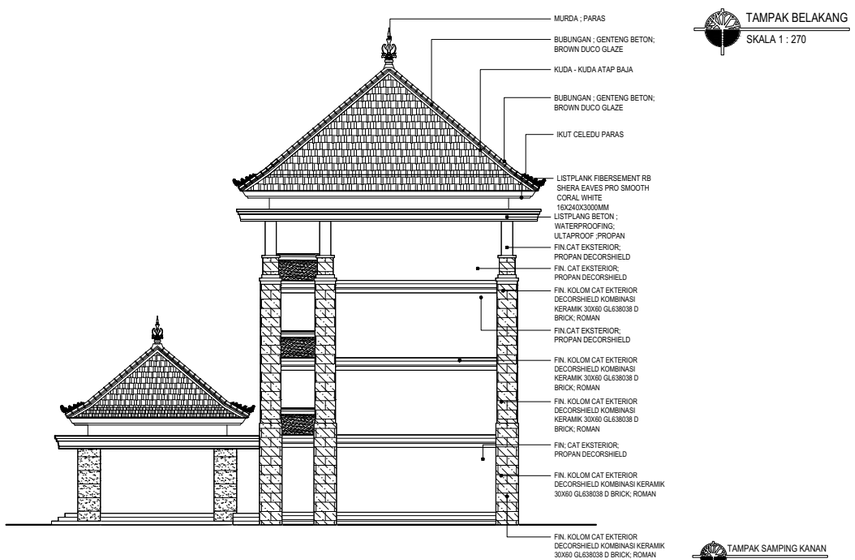

KEMENTERIAN PENDIDIKAN TINGGI, SAINS, DAN TEKNOLOGI
UNIVERSITAS PENDIDIKAN GANESHA
Jalan Udayana No.11, Singaraja-Bali, Telepon (0362) 22570
Fax.(0362) 22570, Pos 81116

PEKERJAAN :
REVIU PERENCANAAN PEMBANGUNAN GEDUNG KULIAH KAMPUS DENPASAR TAHUN ANGGARAN 2026

LOKASI :
KAMPUS UNIVERSITAS PENDIDIKAN GANESHA
JALAN RAYA SESETAN - DENPASAR

NO.	CATATAN	PARAF

DIPERIKSA OLEH :

NAMA	JABATAN	PARAF

DISETUJUI :
PEJABAT PEMBUAT KOMITMEN
UNIVERSITAS PENDIDIKAN GANESHA

MADE RESPAWAN, S.T.,M.T.
NIP. 19791207 200801 1 008

MENGETAHUI :
KUASA PENGGUNA ANGGARAN

Prof. Dr. I WAYAN LASMAWAN, M.Pd
NIP. 19670221 199308 1 002

STAFF KONSULTAN

JABATAN	NAMA	PARAF
Team Leader	Ir. Putu Deni Arie Khrisnantara, S.Ars	
Ahli Teknik Bangunan Gedung	Ir. Ni Luh Wayan Putri Okky Damayanti, S.Tr.Spl.	
Ahli Estimasi Biaya	Ir. Made Hary Dharma Diatmika, ST	
Ahli K3 Kontruksi	Ir. I Kadek Juniarta, ST	
Operator CAD/ Juru Gambar	Ari Putra Utama, S.Ars	


NAMA GAMBAR :
RENCANA FINISHING TAMPAK

SKALA : 1 : 270

KODE	NO. GAMBAR	NO. LEMBAR

Konsultan Perencana
PT. TATA RANCANA HIJAU

Ir. I Gusti Agung Adi Wiraguna, ST., M. Ars
Direktur

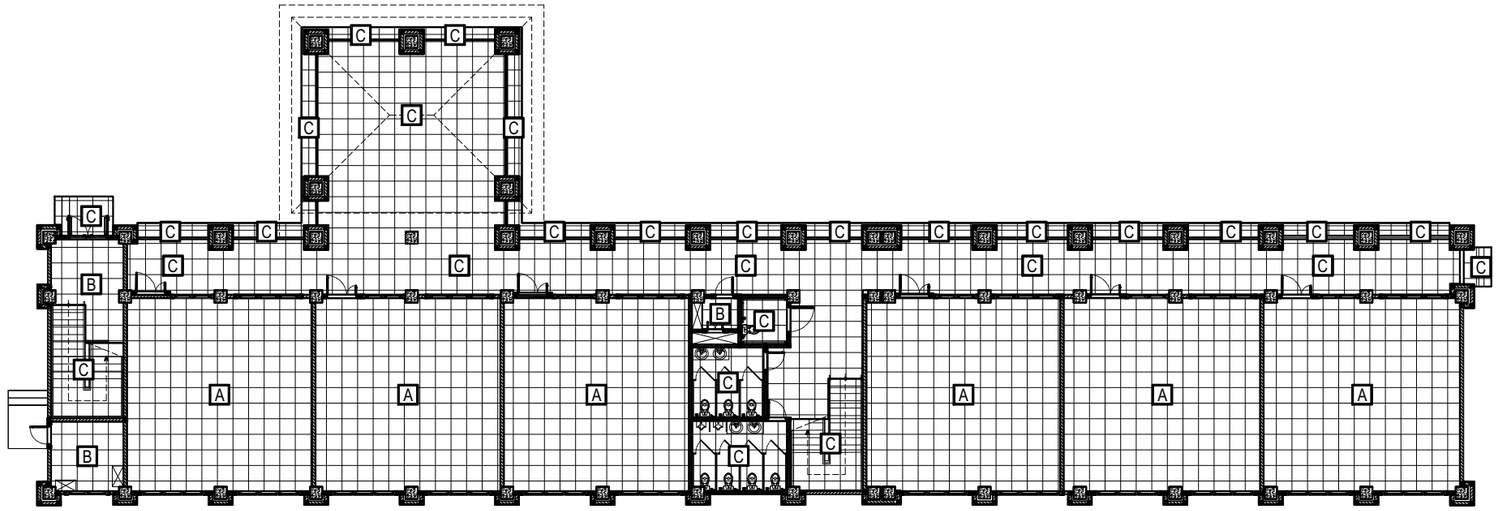

A = GRANITE TILE 60 X 60; CRYSTALION SERIES; GLAZED POLISHED; VALENTINO GRESS
B = GRANITE TILE 60 X 60; BLUNT IVORY; GLAZED POLISHED; VALENTINO GRESS
C = GRANITE TILE 60 X 60; ROVER BEIGE; MATT; VALENTINO GRESS
D = WATERPROFING MEMBRAN BAKAR SIKASHIELD P24 S3MM

DENAH FINISHING LANTAI LT. 1

SKALA 1 : 250

A = GRANITE TILE 60 X 60; CRYSTALION SERIES; GLAZED POLISHED; VALENTINO GRESS
B = GRANITE TILE 60 X 60; BLUNT IVORY; GLAZED POLISHED; VALENTINO GRESS
C = GRANITE TILE 60 X 60; ROVER BEIGE; MATT; VALENTINO GRESS
D = WATERPROFING MEMBRAN BAKAR SIKASHIELD P24 S3MM

DENAH FINISHING LANTAI LT. 2

SKALA 1 : 250

KEMENTERIAN PENDIDIKAN TINGGI, SAINS, DAN TEKNOLOGI
UNIVERSITAS PENDIDIKAN GANESHA
Jalan Udayana No.11, Singaraja-Bali, Telepon (0362) 22570
Fax.(0362) 22570, Pos 81116

PEKERJAAN :
REVIU PERENCANAAN PEMBANGUNAN GEDUNG KULIAH KAMPUS DENPASAR TAHUN ANGGARAN 2026

LOKASI :
KAMPUS UNIVERSITAS PENDIDIKAN GANESHA
JALAN RAYA SESETAN - DENPASAR

NO.	CATATAN	PARAF

DIPERIKSA OLEH :

NAMA	JABATAN	PARAF

DISETUJUI :
PEJABAT PEMBUAT KOMITMEN
UNIVERSITAS PENDIDIKAN GANESHA

MADE RESPAWAN, S.T.,M.T.
NIP. 19791207 200801 1 008

MENGETAHUI :
KUASA PENGGUNA ANGGARAN

Prof. Dr. I WAYAN LASMAWAN, M.Pd
NIP. 19670221 199308 1 002

STAFF KONSULTAN

JABATAN	NAMA	PARAF
Team Leader	Ir. Putu Deni Arie Khrisnantara, S.Ars	
Ahli Teknik Bangunan Gedung	Ir. Ni Luh Wayan Putri Okky Damayanti, S.Tr.Spl.	
Ahli Estimasi Biaya	Ir. Made Hary Dharma Diatmika, ST	
Ahli K3 Kontruksi	Ir. I Kadek Juniarta, ST	
Operator CAD/ Juru Gambar	Ari Putra Utama, S.Ars	


NAMA GAMBAR :
DENAH FINISHING LANTAI LT.1 & 2

SKALA : 1 : 250

KODE	NO. GAMBAR	NO. LEMBAR

Konsultan Perencana
PT. TATA RANCANA HIJAU


Ir. I Gusti Agung Adi Wiraguna, ST., M. Ars
Direktur

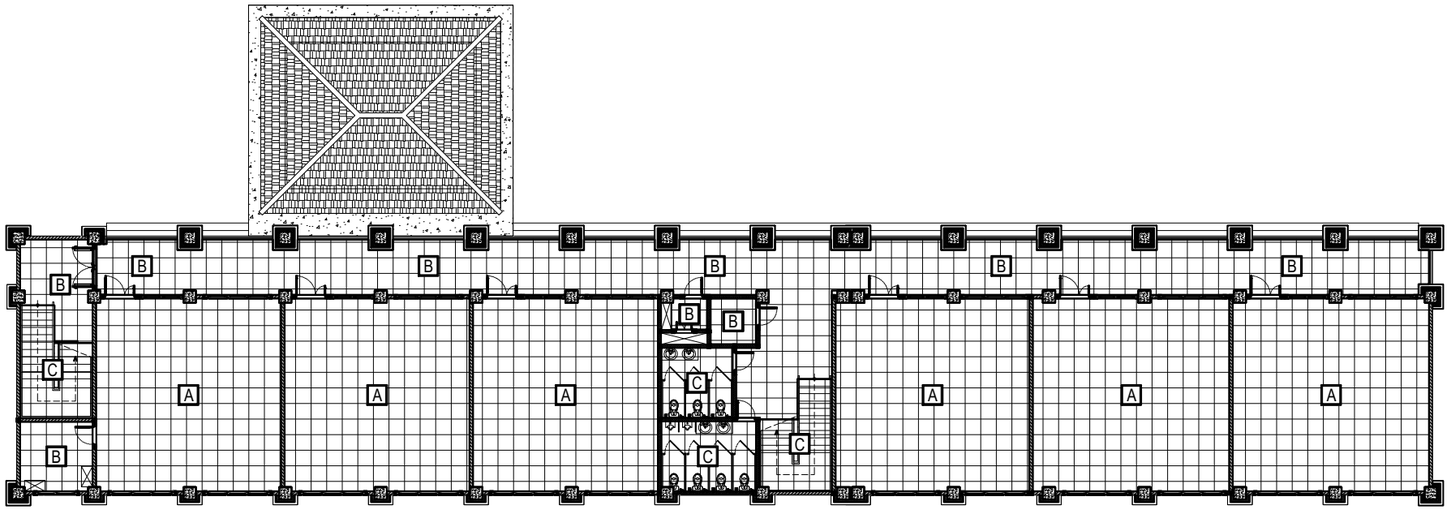

A	= GRANITE TILE 60 X 60; CRYSTALION SERIES; GLAZED POLISHED; VALENTINO GRESS
B	= GRANITE TILE 60 X 60; BLUNT IVORY; GLAZED POLISHED; VALENTINO GRESS
C	= GRANITE TILE 60 X 60; ROVER BEIGE; MATT; VALENTINO GRESS
D	= WATERPROFING MEMBRAN BAKAR SIKASHIELD P24 S3MM

DENAH FINISHING LANTAI LT. 3

SKALA 1 : 250

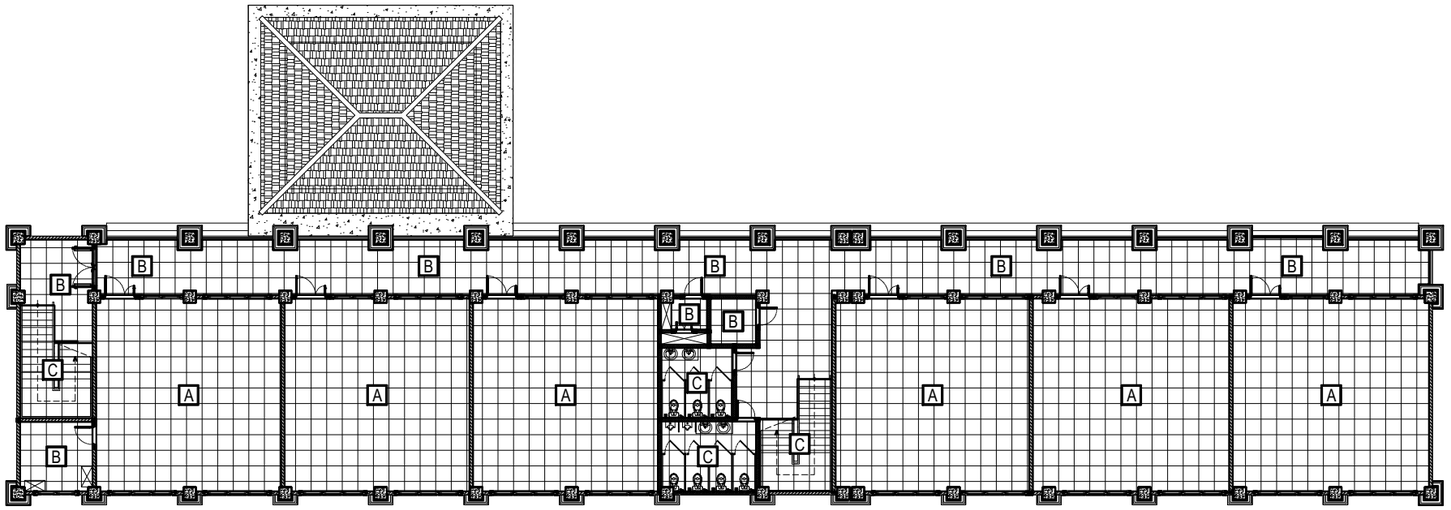

A	= GRANITE TILE 60 X 60; CRYSTALION SERIES; GLAZED POLISHED; VALENTINO GRESS
B	= GRANITE TILE 60 X 60; BLUNT IVORY; GLAZED POLISHED; VALENTINO GRESS
C	= GRANITE TILE 60 X 60; ROVER BEIGE; MATT; VALENTINO GRESS
D	= WATERPROFING MEMBRAN BAKAR SIKASHIELD P24 S3MM

DENAH FINISHING LANTAI LT. 4

SKALA 1 : 250

KEMENTERIAN PENDIDIKAN TINGGI, SAINS, DAN TEKNOLOGI
UNIVERSITAS PENDIDIKAN GANESHA
Jalan Udayana No.11, Singaraja-Bali, Telepon (0362) 22570
Fax.(0362) 22570, Pos 81116

PEKERJAAN :
REVIU PERENCANAAN PEMBANGUNAN GEDUNG KULIAH
KAMPUS DENPASAR TAHUN ANGGARAN 2026

LOKASI :
KAMPUS UNIVERSITAS PENDIDIKAN GANESHA
JALAN RAYA SESETAN - DENPASAR

NO.	CATATAN	PARAF

DIPERIKSA OLEH :

NAMA	JABATAN	PARAF

DISETUJUI :
PEJABAT PEMBUAT KOMITMEN
UNIVERSITAS PENDIDIKAN GANESHA

MADE RESPAWAN, S.T.,M.T.
NIP. 19791207 200801 1 008

MENGETAHUI :
KUASA PENGGUNA ANGGARAN

Prof. Dr. I WAYAN LASMAWAN, M.Pd
NIP. 19670221 199308 1 002

STAFF KONSULTAN

JABATAN	NAMA	PARAF
Team Leader	Ir. Putu Deni Arie Khrisnantara, S.Ars	
Ahli Teknik Bangunan Gedung	Ir. Ni Luh Wayan Putri Okky Damayanti, S.Tr.Spl.	
Ahli Estimasi Biaya	Ir. Made Hary Dharma Diatmika, ST	
Ahli K3 Kontruksi	Ir. I Kadek Juniarta, ST	
Operator CAD/ Juru Gambar	Ari Putra Utama, S.Ars	


NAMA GAMBAR :
DENAH FINISHING LANTAI LT.3 & 4

SKALA : 1 : 250

KODE	NO. GAMBAR	NO. LEMBAR

Konsultan Perencana
PT. TATA RANCANA HIJAU


Ir. I Gusti Agung Adi Wiraguna, ST., M. Ars
Direktur

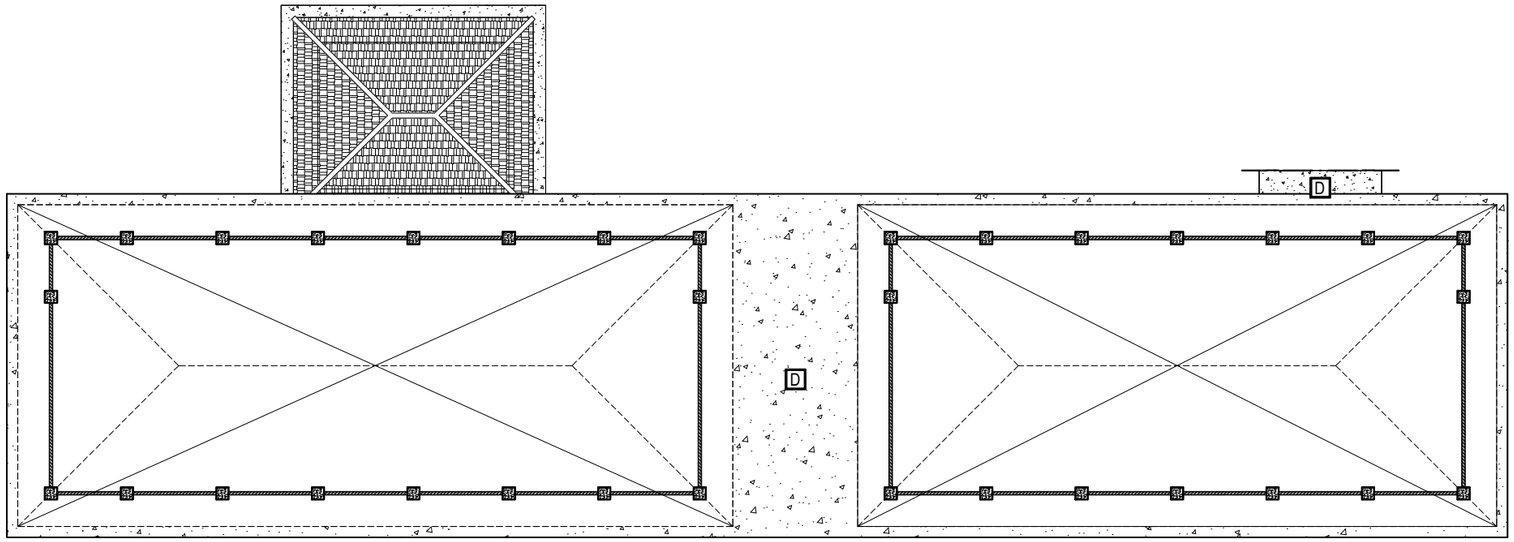

A = GRANITE TILE 60 X 60; CRYSTALION SERIES; GLAZED POLISHED; VALENTINO GRESS
B = GRANITE TILE 60 X 60; BLUNT IVORY; GLAZED POLISHED; VALENTINO GRESS
C = GRANITE TILE 60 X 60; ROVER BEIGE; MATT; VALENTINO GRESS
D = WATERPROFING MEMBRAN BAKAR SIKASHIELD P24 S3MM

DENAH FINISHING LANTAI LT. ATAP

SKALA 1 : 250

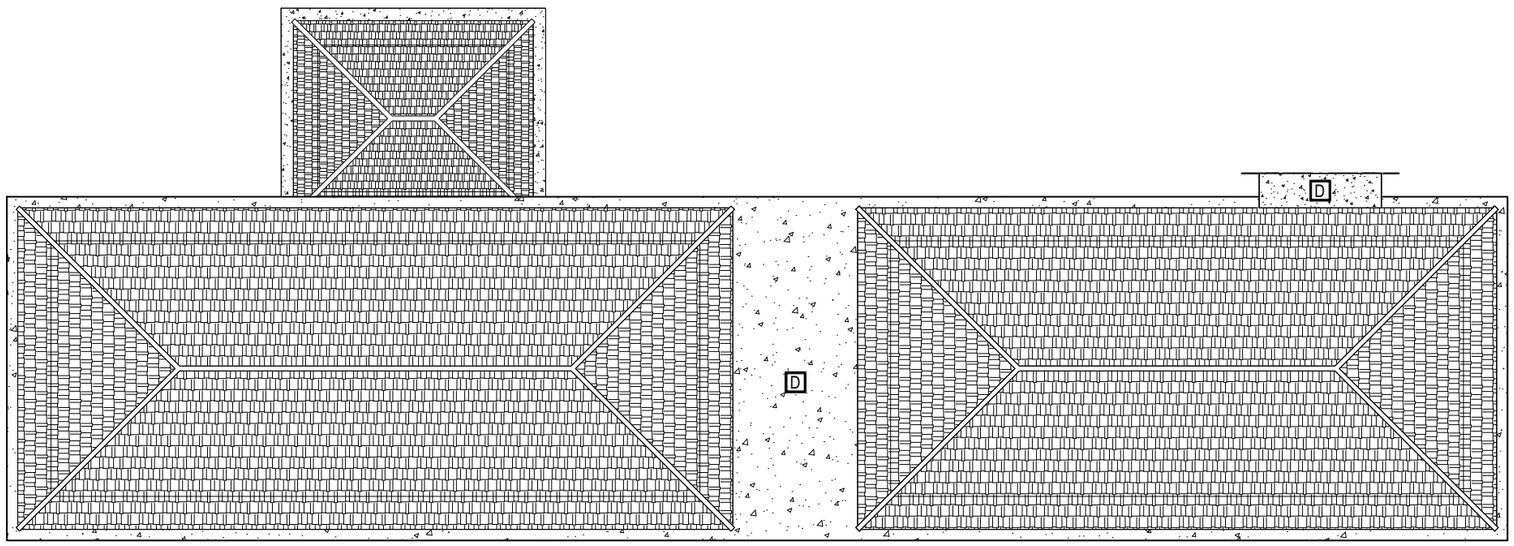

A = GRANITE TILE 60 X 60; CRYSTALION SERIES; GLAZED POLISHED; VALENTINO GRESS
B = GRANITE TILE 60 X 60; BLUNT IVORY; GLAZED POLISHED; VALENTINO GRESS
C = GRANITE TILE 60 X 60; ROVER BEIGE; MATT; VALENTINO GRESS
D = WATERPROFING MEMBRAN BAKAR SIKASHIELD P24 S3MM

DENAH ATAP

SKALA 1 : 250

KEMENTERIAN PENDIDIKAN TINGGI, SAINS, DAN TEKNOLOGI
UNIVERSITAS PENDIDIKAN GANESHA
Jalan Udayana No.11, Singaraja-Bali, Telepon (0362) 22570
Fax.(0362) 22570, Pos 81116

PEKERJAAN :
REVIU PERENCANAAN PEMBANGUNAN GEDUNG KULIAH KAMPUS DENPASAR TAHUN ANGGARAN 2026

LOKASI :
KAMPUS UNIVERSITAS PENDIDIKAN GANESHA
JALAN RAYA SESETAN - DENPASAR

NO.	CATATAN	PARAF

DIPERIKSA OLEH :

NAMA	JABATAN	PARAF

DISETUJUI :
PEJABAT PEMBUAT KOMITMEN
UNIVERSITAS PENDIDIKAN GANESHA

MADE RESPAWAN, S.T.,M.T.
NIP. 19791207 200801 1 008

MENGETAHUI :
KUASA PENGGUNA ANGGARAN

Prof. Dr. I WAYAN LASMAWAN, M.Pd
NIP. 19670221 199308 1 002

STAFF KONSULTAN

JABATAN	NAMA	PARAF
Team Leader	Ir. Putu Deni Arie Khrisnantara, S.Ars	
Ahli Teknik Bangunan Gedung	Ir. Ni Luh Wayan Putri Okky Damayanti, S.Tr.Spl.	
Ahli Estimasi Biaya	Ir. Made Hary Dharma Diatmika, ST	
Ahli K3 Kontruksi	Ir. I Kadek Juniarta, ST	
Operator CAD/ Juru Gambar	Ari Putra Utama, S.Ars	


NAMA GAMBAR :
DENAH FINISHING LANTAI LT. ATAP

SKALA : 1 : 250

KODE	NO. GAMBAR	NO. LEMBAR

Konsultan Perencana
PT. TATA RANCANA HIJAU

Ir. I Gusti Agung Adi Wiraguna, ST., M. Ars
Direktur

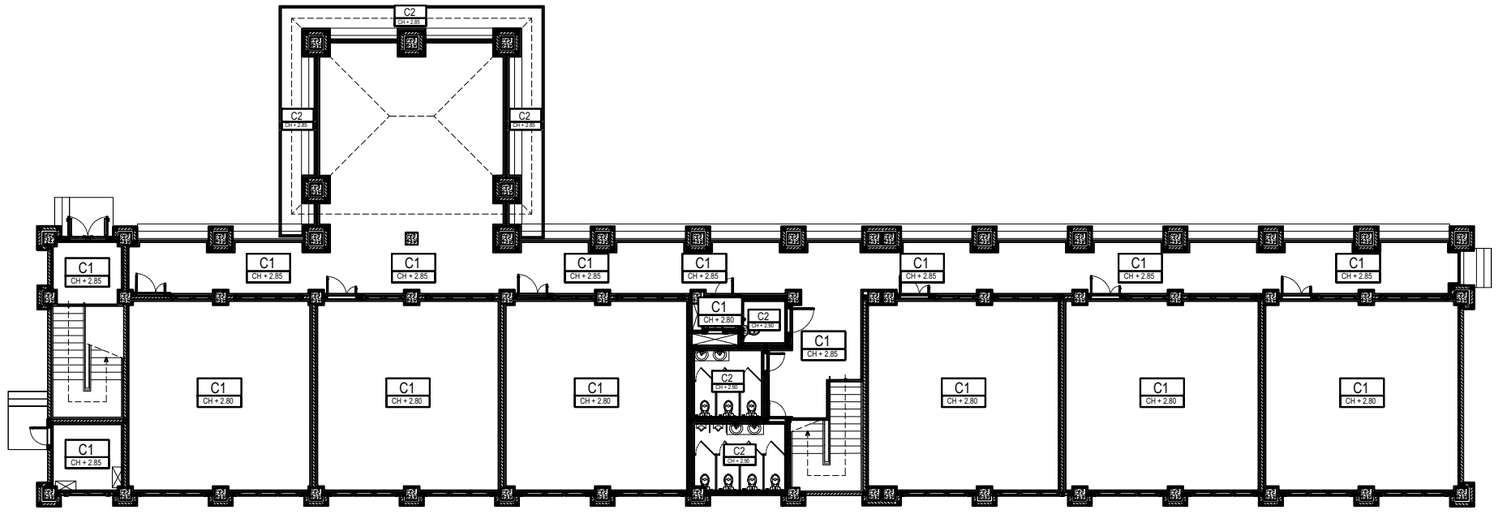


C1 = PLAFOND; GYPSUM 9MM; DI RANGKA HOLLOW; MODUL 60 X 60 CM

C2 = PLAFOND FIBERCEMENT METRIC SQUARE-CUT EDGE UK. 4X1200X2400MM; RB SHERA

DENAH FINISHING PLAFOND LT. 1

SKALA 1 : 250

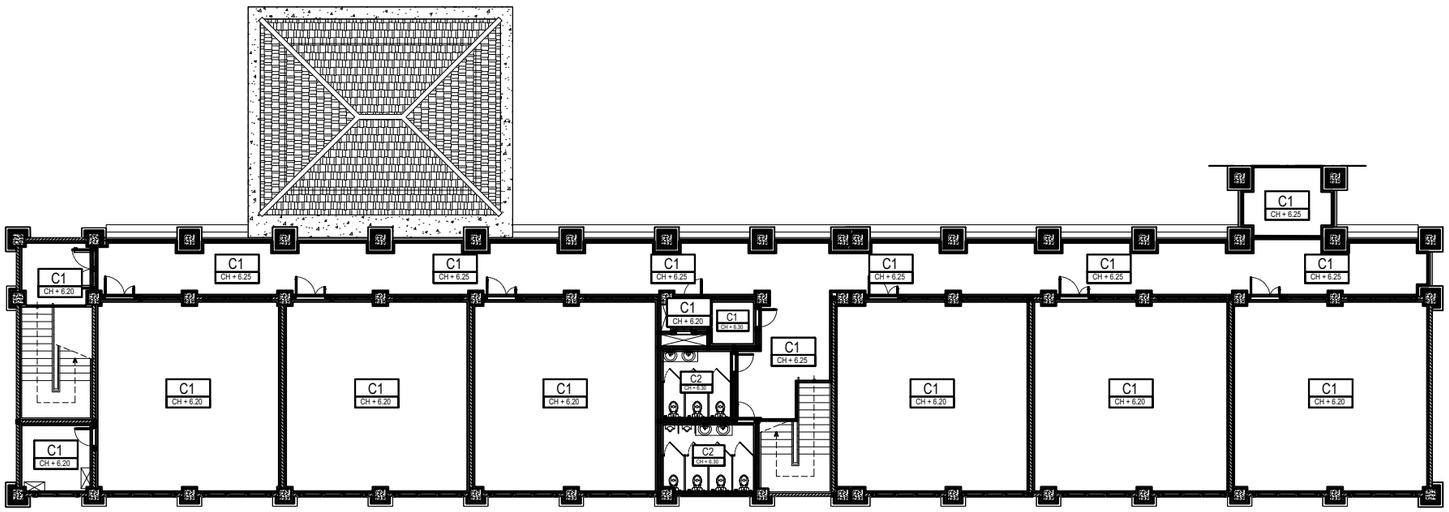

C1 = PLAFOND; GYPSUM 9MM; DI RANGKA HOLLOW; MODUL 60 X 60 CM

C2 = PLAFOND FIBERCEMENT METRIC SQUARE-CUT EDGE UK. 4X1200X2400MM; RB SHERA

DENAH FINISHING PLAFOND LT. 2

SKALA 1 : 250

KEMENTERIAN PENDIDIKAN TINGGI, SAINS, DAN TEKNOLOGI
UNIVERSITAS PENDIDIKAN GANESHA
Jalan Udayana No.11, Singaraja-Bali, Telepon (0362) 22570
Fax.(0362) 22570, Pos 81116

PEKERJAAN :
REVIU PERENCANAAN PEMBANGUNAN GEDUNG KULIAH
KAMPUS DENPASAR TAHUN ANGGARAN 2026

LOKASI :
KAMPUS UNIVERSITAS PENDIDIKAN GANESHA
JALAN RAYA SESETAN - DENPASAR

NO.	CATATAN	PARAF

DIPERIKSA OLEH :

NAMA	JABATAN	PARAF

DISETUJUI :
PEJABAT PEMBUAT KOMITMEN
UNIVERSITAS PENDIDIKAN GANESHA

MADE RESPAWAN, S.T.,M.T.
NIP. 19791207 200801 1 008

MENGETAHUI :
KUASA PENGGUNA ANGGARAN

Prof. Dr. I WAYAN LASMAWAN, M.Pd
NIP. 19670221 199308 1 002

STAFF KONSULTAN

JABATAN	NAMA	PARAF
Team Leader	Ir. Putu Deni Arie Khrisnantara, S.Ars	
Ahli Teknik Bangunan Gedung	Ir. Ni Luh Wayan Putri Okky Damayanti, S.Tr.Spl.	
Ahli Estimasi Biaya	Ir. Made Hary Dharma Diatmika, ST	
Ahli K3 Kontruksi	Ir. I Kadek Juniarta, ST	
Operator CAD/ Juru Gambar	Ari Putra Utama, S.Ars	


NAMA GAMBAR :
DENAH FINISHING PLAFOND LANTAI 1 & 2

SKALA : 1 : 250

KODE	NO. GAMBAR	NO. LEMBAR

Konsultan Perencana
PT. TATA RANCANA HIJAU

Ir. I Gusti Agung Adi Wiraguna, ST., M. Ars
Direktur

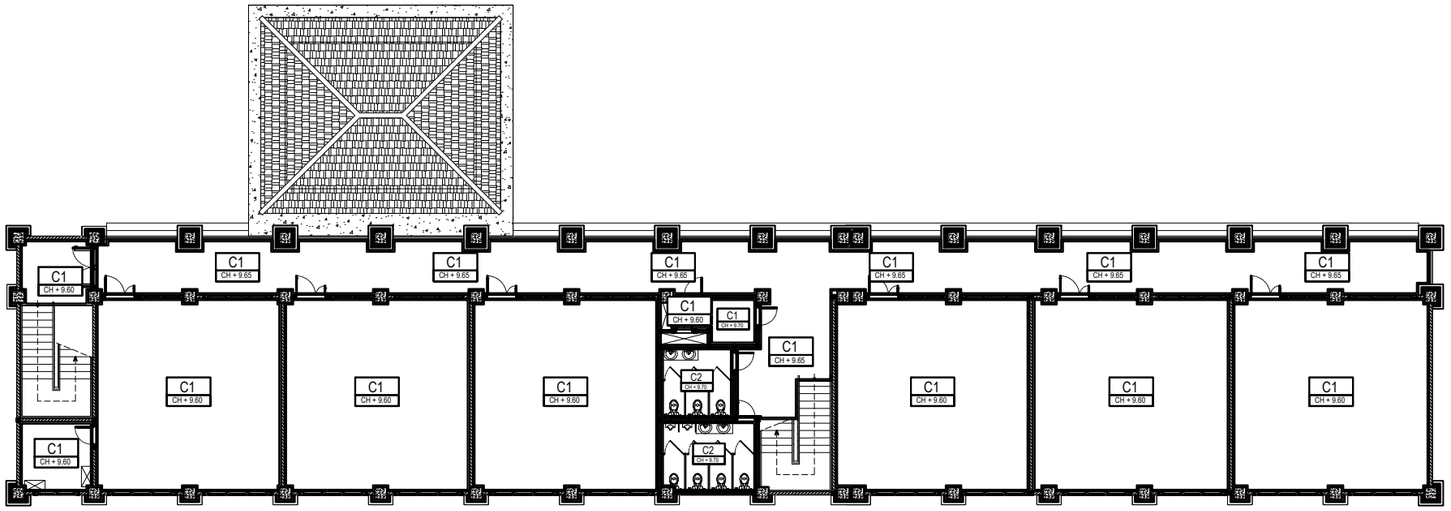


C1 = PLAFOND; GYPSUM 9MM; DI RANGKA HOLLOW; MODUL 60 X 60 CM

C2 = PLAFOND FIBERCEMENT METRIC SQUARE-CUT EDGE UK. 4X1200X2400MM; RB SHERA

DENAH FINISHING PLAFOND LT. 3

SKALA 1 : 250

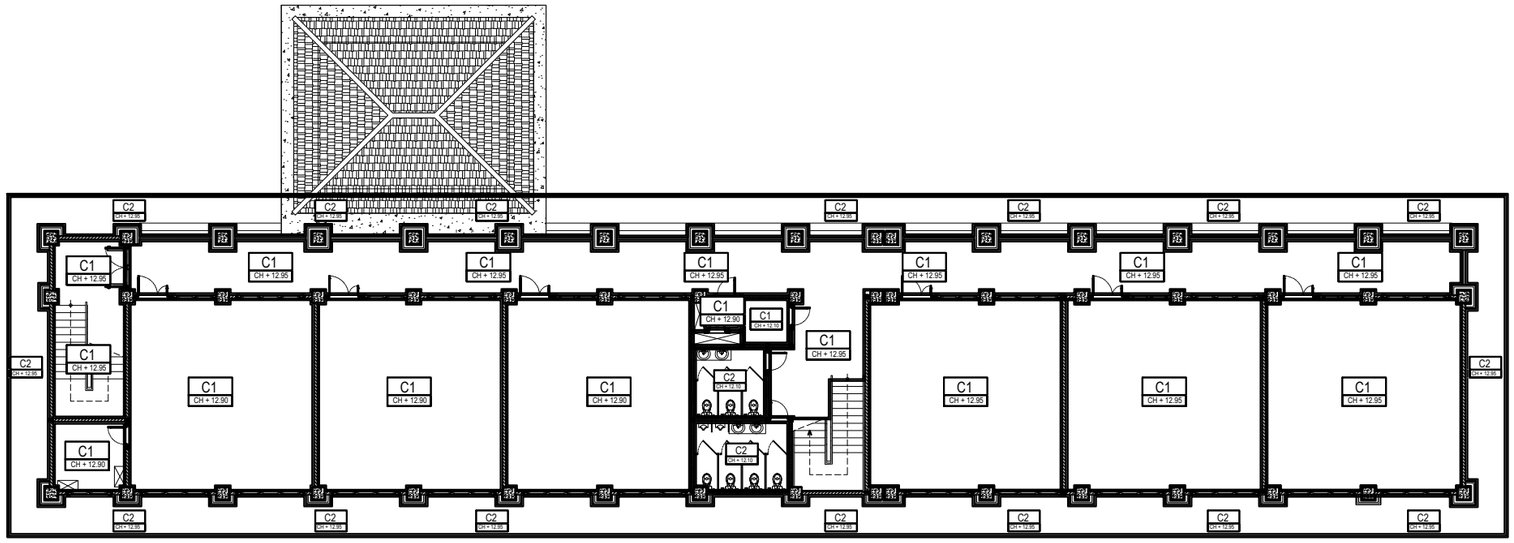

C1 = PLAFOND; GYPSUM 9MM; DI RANGKA HOLLOW; MODUL 60 X 60 CM

C2 = PLAFOND FIBERCEMENT METRIC SQUARE-CUT EDGE UK. 4X1200X2400MM; RB SHERA

DENAH FINISHING PLAFOND LT. 4

SKALA 1 : 250

KEMENTERIAN PENDIDIKAN TINGGI, SAINS, DAN TEKNOLOGI
UNIVERSITAS PENDIDIKAN GANESHA
Jalan Udayana No.11, Singaraja-Bali, Telepon (0362) 22570
Fax.(0362) 22570, Pos 81116

PEKERJAAN :
REVIU PERENCANAAN PEMBANGUNAN GEDUNG KULIAH KAMPUS DENPASAR TAHUN ANGGARAN 2026

LOKASI :
KAMPUS UNIVERSITAS PENDIDIKAN GANESHA
JALAN RAYA SESETAN - DENPASAR

NO.	CATATAN	PARAF

DIPERIKSA OLEH :

NAMA	JABATAN	PARAF

DISETUJUI :
PEJABAT PEMBUAT KOMITMEN
UNIVERSITAS PENDIDIKAN GANESHA

MADE RESPAWAN, S.T.,M.T.
NIP. 19791207 200801 1 008

MENGETAHUI :
KUASA PENGGUNA ANGGARAN

Prof. Dr. I WAYAN LASMAWAN, M.Pd
NIP. 19670221 199308 1 002

STAFF KONSULTAN

JABATAN	NAMA	PARAF
Team Leader	Ir. Putu Deni Arie Khrisnantara, S.Ars	
Ahli Teknik Bangunan Gedung	Ir. Ni Luh Wayan Putri Okky Damayanti, S.Tr.Spl.	
Ahli Estimasi Biaya	Ir. Made Hary Dharma Diatmika, ST	
Ahli K3 Kontruksi	Ir. I Kadek Juniarta, ST	
Operator CAD/ Juru Gambar	Ari Putra Utama, S.Ars	


NAMA GAMBAR :
DENAH FINISHING PLAFOND LANTAI 3 & 4

SKALA : 1 : 250

KODE	NO. GAMBAR	NO. LEMBAR

Konsultan Perencana
PT. TATA RANCANA HIJAU

Ir. I Gusti Agung Adi Wiraguna, ST., M. Ars
Direktur

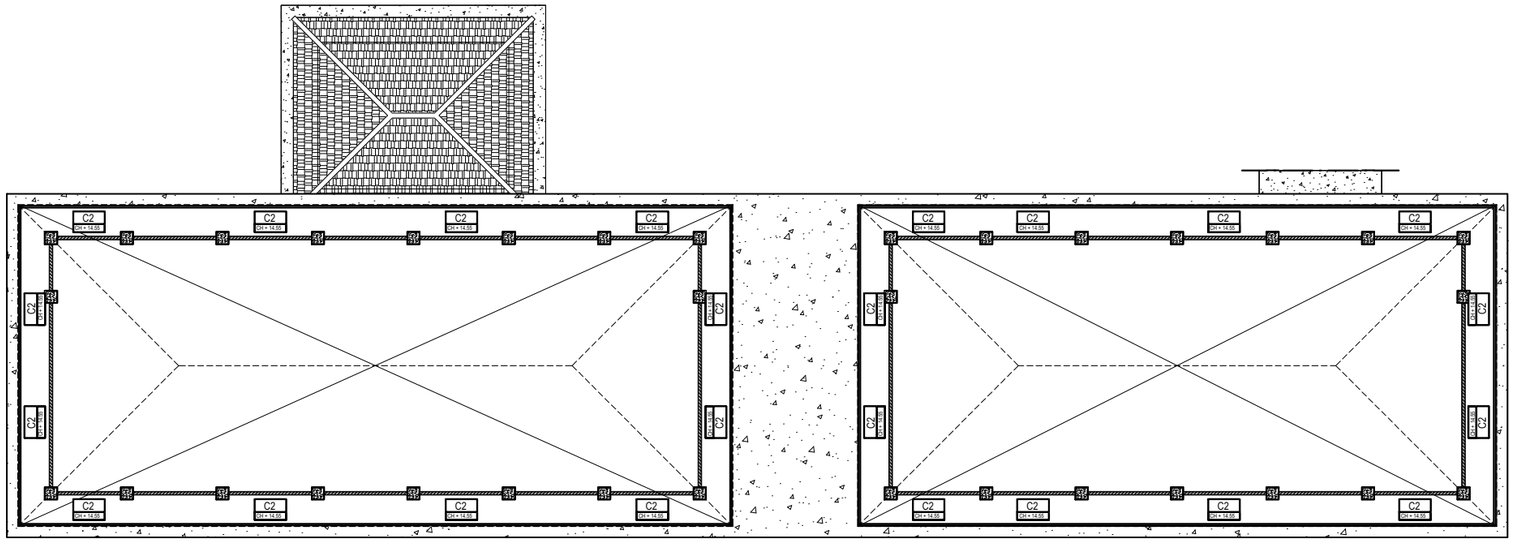


C1 = PLAFOND; GYPSUM 9MM; DI RANGKA HOLLOW; MODUL 60 X 60 CM

C2 = PLAFOND FIBERCEMENT METRIC SQUARE-CUT EDGE UK. 4X1200X2400MM; RB SHERA

DENAH FINISHING PLAFOND LT. ATAP

SKALA 1 : 250

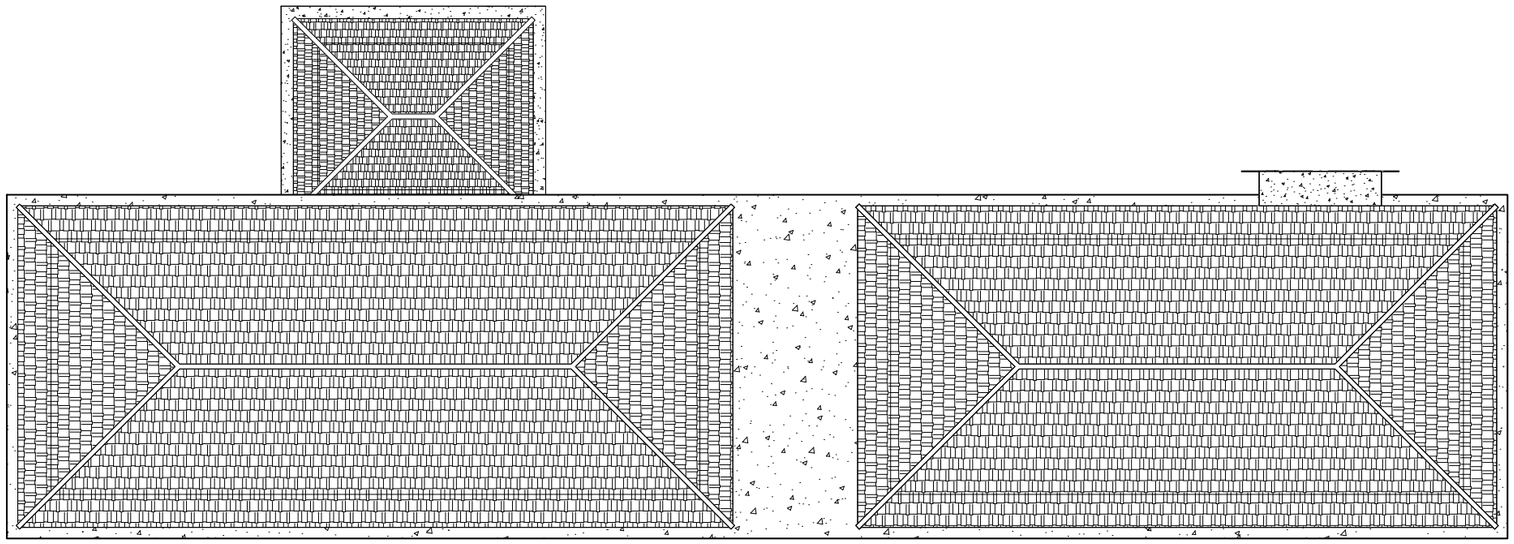

C1 = PLAFOND; GYPSUM 9MM; DI RANGKA HOLLOW; MODUL 60 X 60 CM

C2 = PLAFOND FIBERCEMENT METRIC SQUARE-CUT EDGE UK. 4X1200X2400MM; RB SHERA

DENAH ATAP

SKALA 1 : 250

KEMENTERIAN PENDIDIKAN TINGGI, SAINS, DAN TEKNOLOGI
UNIVERSITAS PENDIDIKAN GANESHA
Jalan Udayana No.11, Singaraja-Bali, Telepon (0362) 22570
Fax.(0362) 22570, Pos 81116

PEKERJAAN :
REVIU PERENCANAAN PEMBANGUNAN GEDUNG KULIAH KAMPUS DENPASAR TAHUN ANGGARAN 2026

LOKASI :
KAMPUS UNIVERSITAS PENDIDIKAN GANESHA
JALAN RAYA SESETAN - DENPASAR

NO.	CATATAN	PARAF

DIPERIKSA OLEH :

NAMA	JABATAN	PARAF

DISETUJUI :
PEJABAT PEMBUAT KOMITMEN
UNIVERSITAS PENDIDIKAN GANESHA

MADE RESPAWAN, S.T.,M.T.
NIP. 19791207 200801 1 008

MENGETAHUI :
KUASA PENGGUNA ANGGARAN

Prof. Dr. I WAYAN LASMAWAN, M.Pd
NIP. 19670221 199308 1 002

STAFF KONSULTAN

JABATAN	NAMA	PARAF
Team Leader	Ir. Putu Deni Arie Khrisnantara, S.Ars	
Ahli Teknik Bangunan Gedung	Ir. Ni Luh Wayan Putri Okky Damayanti, S.Tr.Spl.	
Ahli Estimasi Biaya	Ir. Made Hary Dharma Diatmika, ST	
Ahli K3 Kontruksi	Ir. I Kadek Juniarta, ST	
Operator CAD/ Juru Gambar	Ari Putra Utama, S.Ars	


NAMA GAMBAR :
DENAH FINISHING PLAFOND LANTAI ATAP

SKALA : 1 : 250

KODE	NO. GAMBAR	NO. LEMBAR

Konsultan Perencana
PT. TATA RANCANA HIJAU

Ir. I Gusti Agung Adi Wiraguna, ST., M. Ars
Direktur

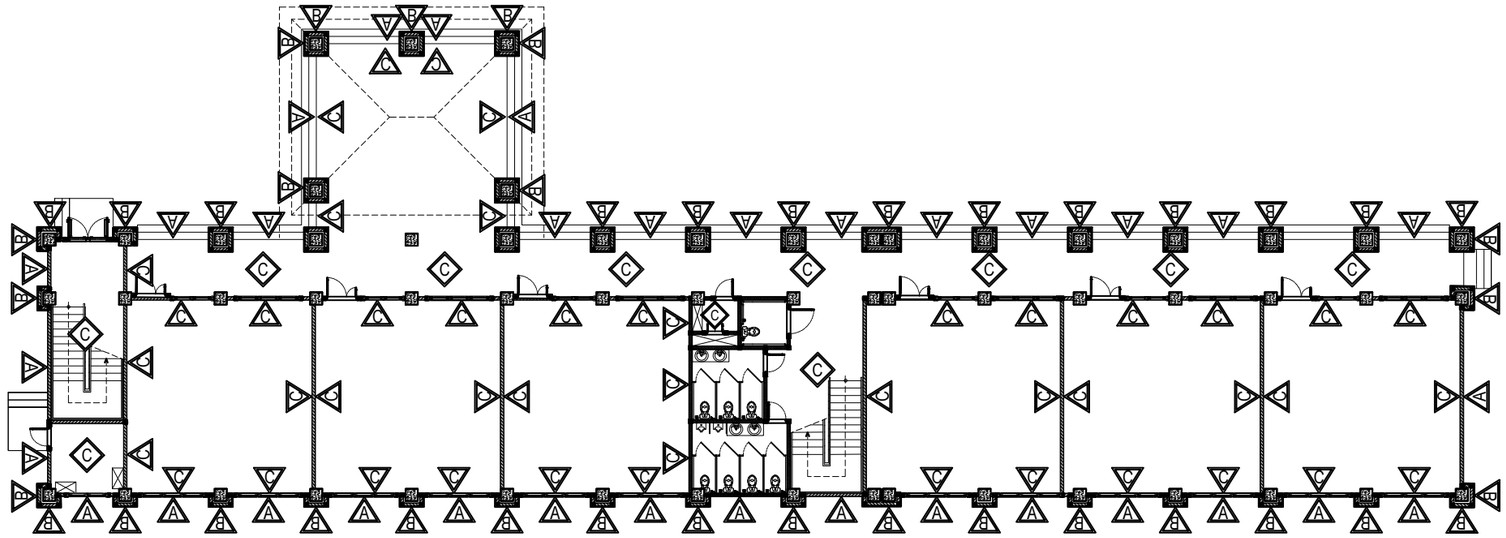

A = CAT EKSTERIOR; WARNA CREAM; PROPAN DECORSHIELD


B = FIN; KOLOM CAT EKSTERIOR DECORSHIELD KOMBINASI KERAMIK 30X60 GL638038 DBRICK TERRA; ROMAN

C = CAT INTERIOR; WARNA PUTIH; PROPAN DECORLOTUS

D = GRANITE TILE 30 X 60; EIDER WHITE; POLISHED; VALENTINO GRESS

DENAH FINISHING DINDING LT. 1

SKALA 1 : 250

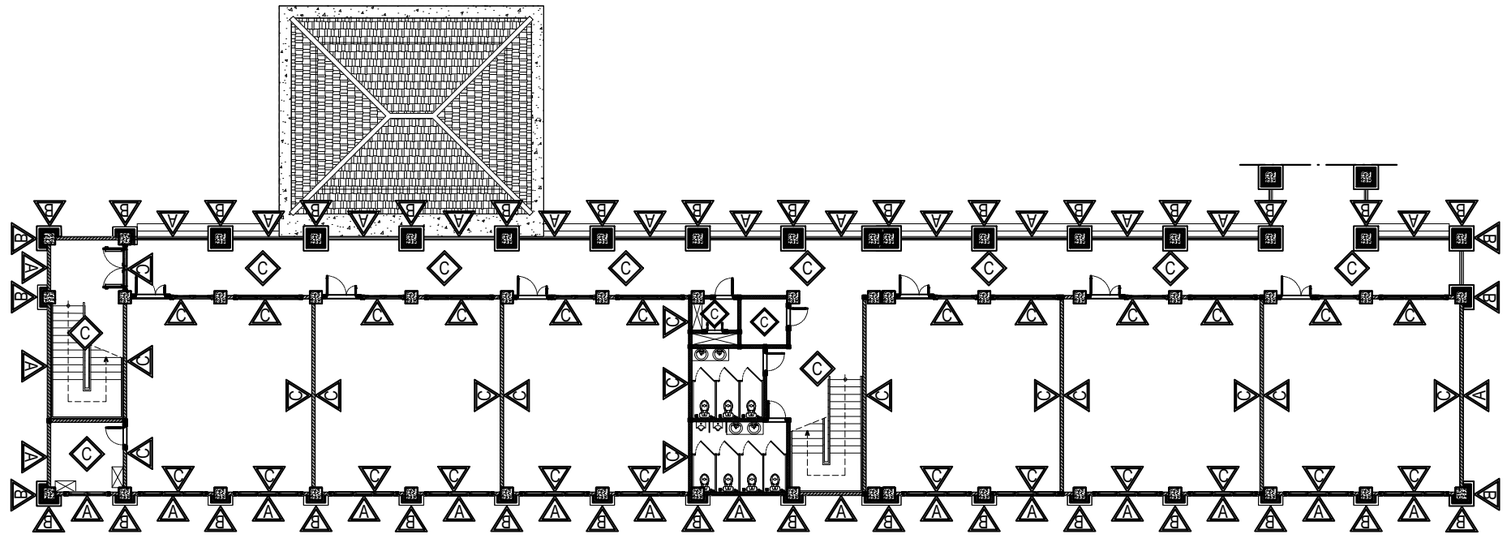

A = CAT EKSTERIOR; WARNA CREAM; PROPAN DECORSHIELD

B = FIN; KOLOM CAT EKSTERIOR DECORSHIELD KOMBINASI KERAMIK 30X60 GL638038 DBRICK TERRA; ROMAN

C = CAT INTERIOR; WARNA PUTIH; PROPAN DECORLOTUS

D = GRANITE TILE 30 X 60; EIDER WHITE; POLISHED; VALENTINO GRESS

DENAH FINISHING DINDING LT. 2

SKALA 1 : 250

KEMENTERIAN PENDIDIKAN TINGGI, SAINS, DAN TEKNOLOGI
UNIVERSITAS PENDIDIKAN GANESHA
Jalan Udayana No.11, Singaraja-Bali, Telepon (0362) 22570
Fax.(0362) 22570, Pos 81116

PEKERJAAN :
REVIU PERENCANAAN PEMBANGUNAN GEDUNG KULIAH KAMPUS DENPASAR TAHUN ANGGARAN 2026

LOKASI :
KAMPUS UNIVERSITAS PENDIDIKAN GANESHA
JALAN RAYA SESETAN - DENPASAR

NO.	CATATAN	PARAF

DIPERIKSA OLEH :

NAMA	JABATAN	PARAF

DISETUJUI :
PEJABAT PEMBUAT KOMITMEN
UNIVERSITAS PENDIDIKAN GANESHA

MADE RESPAWAN, S.T.,M.T.
NIP. 19791207 200801 1 008

MENGETAHUI :
KUASA PENGGUNA ANGGARAN

Prof. Dr. I WAYAN LASMAWAN, M.Pd
NIP. 19670221 199308 1 002

STAFF KONSULTAN

JABATAN	NAMA	PARAF
Team Leader	Ir. Putu Deni Arie Khrisnantara, S.Ars	
Ahli Teknik Bangunan Gedung	Ir. Ni Luh Wayan Putri Okky Damayanti, S.Tr.Spl.	
Ahli Estimasi Biaya	Ir. Made Hary Dharma Diatmika, ST	
Ahli K3 Kontruksi	Ir. I Kadek Juniarta, ST	
Operator CAD/ Juru Gambar	Ari Putra Utama, S.Ars	


NAMA GAMBAR :
DENAH FINISHING DINDING LANTAI 1 & 2

SKALA : 1 : 250

KODE	NO. GAMBAR	NO. LEMBAR

Konsultan Perencana
PT. TATA RANCANA HIJAU

Ir. I Gusti Agung Adi Wiraguna, ST., M. Ars
Direktur

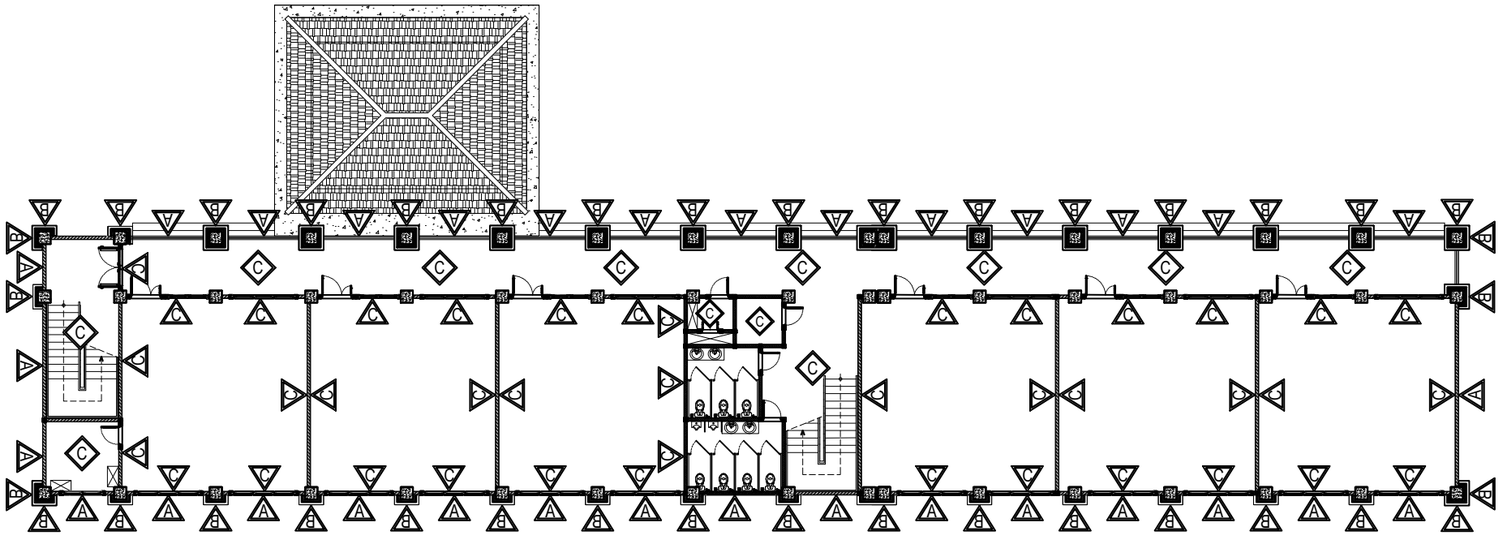

A = CAT EKSTERIOR; WARNA CREAM; PROPAN DECORSHIELD


B = FIN; KOLOM CAT EKSTERIOR DECORSHIELD KOMBINASI KERAMIK 30X60 GL638038 DBRICK TERRA; ROMAN

C = CAT INTERIOR; WARNA PUTIH; PROPAN DECORLOTUS

D = GRANITE TILE 30 X 60; EIDER WHITE; POLISHED; VALENTINO GRESS

DENAH FINISHING DINDING LT. 3

SKALA 1 : 250

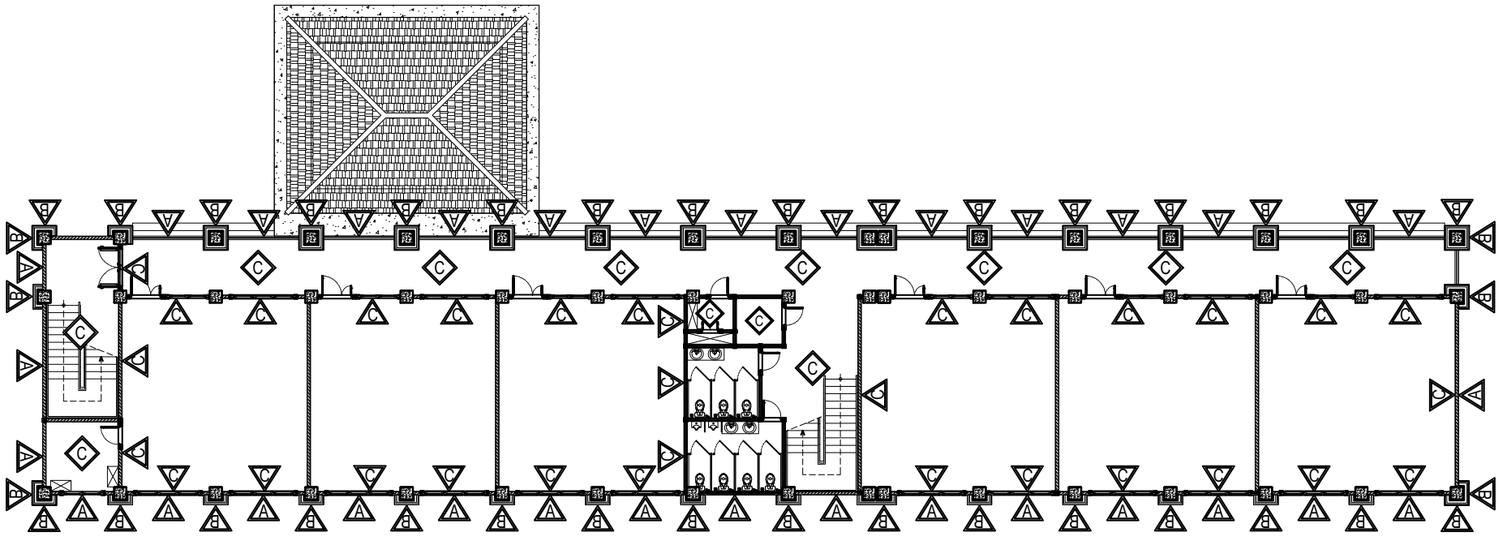

A = CAT EKSTERIOR; WARNA CREAM; PROPAN DECORSHIELD

B = FIN; KOLOM CAT EKSTERIOR DECORSHIELD KOMBINASI KERAMIK 30X60 GL638038 DBRICK TERRA; ROMAN

C = CAT INTERIOR; WARNA PUTIH; PROPAN DECORLOTUS

D = GRANITE TILE 30 X 60; EIDER WHITE; POLISHED; VALENTINO GRESS

DENAH FINISHING DINDING LT. 4

SKALA 1 : 250

KEMENTERIAN PENDIDIKAN TINGGI, SAINS, DAN TEKNOLOGI
UNIVERSITAS PENDIDIKAN GANESHA
Jalan Udayana No.11, Singaraja-Bali, Telepon (0362) 22570
Fax.(0362) 22570, Pos 81116

PEKERJAAN :
REVIU PERENCANAAN PEMBANGUNAN GEDUNG KULIAH
KAMPUS DENPASAR TAHUN ANGGARAN 2026

LOKASI :
KAMPUS UNIVERSITAS PENDIDIKAN GANESHA
JALAN RAYA SESETAN - DENPASAR

NO.	CATATAN	PARAF

DIPERIKSA OLEH :

NAMA	JABATAN	PARAF

DISETUJUI :
PEJABAT PEMBUAT KOMITMEN
UNIVERSITAS PENDIDIKAN GANESHA

MADE RESPAWAN, S.T.,M.T.
NIP. 19791207 200801 1 008

MENGETAHUI :
KUASA PENGGUNA ANGGARAN

Prof. Dr. I WAYAN LASMAWAN, M.Pd
NIP. 19670221 199308 1 002

STAFF KONSULTAN

JABATAN	NAMA	PARAF
Team Leader	Ir. Putu Deni Arie Khrisnantara, S.Ars	
Ahli Teknik Bangunan Gedung	Ir. Ni Luh Wayan Putri Okky Damayanti, S.Tr.Spl.	
Ahli Estimasi Biaya	Ir. Made Hary Dharma Diatmika, ST	
Ahli K3 Kontruksi	Ir. I Kadek Juniarta, ST	
Operator CAD/ Juru Gambar	Ari Putra Utama, S.Ars	


NAMA GAMBAR :
DENAH FINISHING DINDING LANTAI 3 & 4

SKALA : 1 : 250

KODE	NO. GAMBAR	NO. LEMBAR

Konsultan Perencana
PT. TATA RANCANA HIJAU

Ir. I Gusti Agung Adi Wiraguna, ST., M. Ars
Direktur

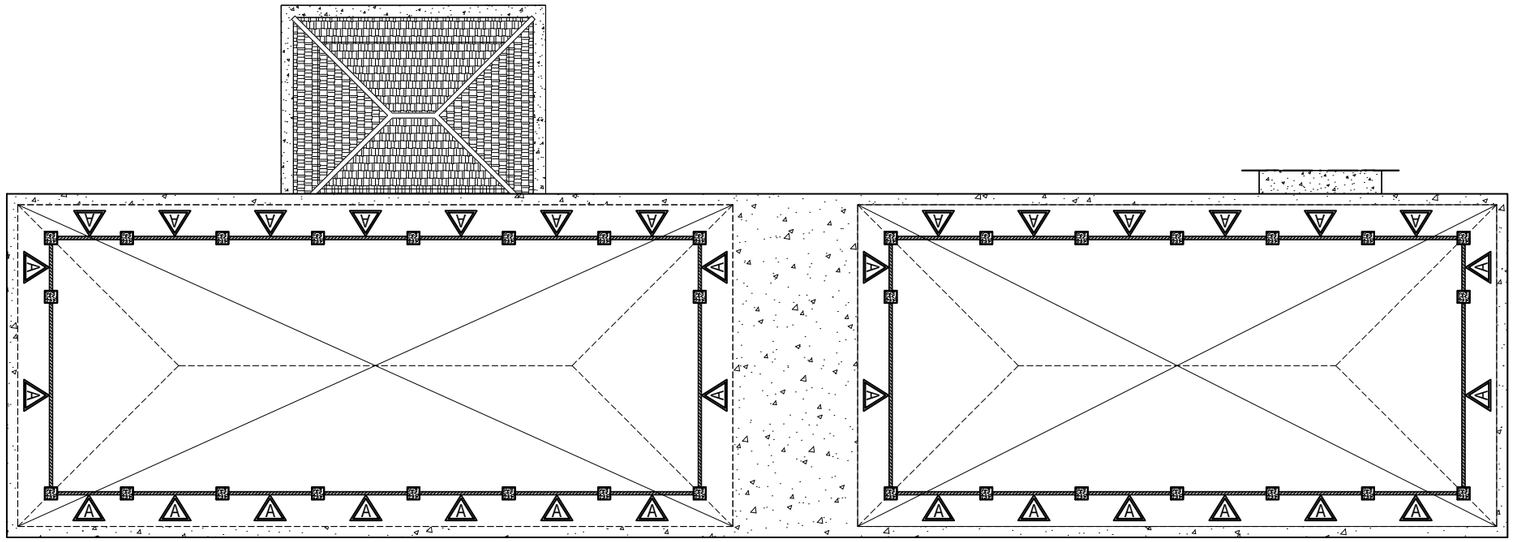

A = CAT EKSTERIOR; WARNA CREAM; PROPAN DECORSHIELD


B = FIN; KOLOM CAT EKSTERIOR DECORSHIELD KOMBINASI KERAMIK 30X60 GL638038 DBRICK TERRA; ROMAN

C = CAT INTERIOR; WARNA PUTIH; PROPAN DECORLOTUS

D = GRANITE TILE 30 X 60; EIDER WHITE; POLISHED; VALENTINO GRESS

DENAH FINISHING DINDING LT ATAP

SKALA 1 : 250

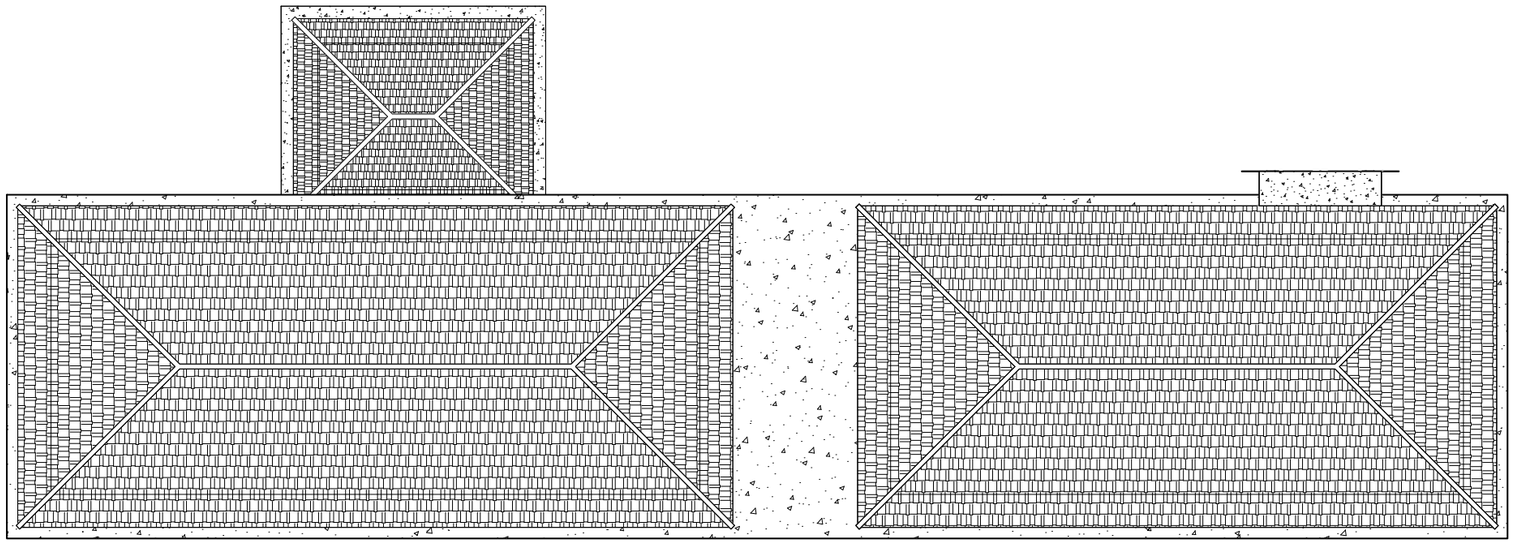

A = CAT EKSTERIOR; WARNA CREAM; PROPAN DECORSHIELD

B = FIN; KOLOM CAT EKSTERIOR DECORSHIELD KOMBINASI KERAMIK 30X60 GL638038 DBRICK TERRA; ROMAN

C = CAT INTERIOR; WARNA PUTIH; PROPAN DECORLOTUS

D = GRANITE TILE 30 X 60; EIDER WHITE; POLISHED; VALENTINO GRESS

DENAH ATAP

SKALA 1 : 250

KEMENTERIAN PENDIDIKAN TINGGI, SAINS, DAN TEKNOLOGI
UNIVERSITAS PENDIDIKAN GANESHA
Jalan Udayana No.11, Singaraja-Bali, Telepon (0362) 22570
Fax.(0362) 22570, Pos 81116

PEKERJAAN :
REVIU PERENCANAAN PEMBANGUNAN GEDUNG KULIAH KAMPUS DENPASAR TAHUN ANGGARAN 2026

LOKASI :
KAMPUS UNIVERSITAS PENDIDIKAN GANESHA
JALAN RAYA SESETAN - DENPASAR

NO.	CATATAN	PARAF

DIPERIKSA OLEH :

NAMA	JABATAN	PARAF

DISETUJUI :
PEJABAT PEMBUAT KOMITMEN
UNIVERSITAS PENDIDIKAN GANESHA

MADE RESPAWAN, S.T.,M.T.
NIP. 19791207 200801 1 008

MENGETAHUI :
KUASA PENGGUNA ANGGARAN

Prof. Dr. I WAYAN LASMAWAN, M.Pd
NIP. 19670221 199308 1 002

STAFF KONSULTAN

JABATAN	NAMA	PARAF
Team Leader	Ir. Putu Deni Arie Khrisnantara, S.Ars	
Ahli Teknik Bangunan Gedung	Ir. Ni Luh Wayan Putri Okky Damayanti, S.Tr.Spl.	
Ahli Estimasi Biaya	Ir. Made Hary Dharma Diatmika, ST	
Ahli K3 Kontruksi	Ir. I Kadek Juniarta, ST	
Operator CAD/ Juru Gambar	Ari Putra Utama, S.Ars	


NAMA GAMBAR :
DENAH FINISHING DINDING LANTAI ATAP


SKALA : 1 : 250

KODE	NO. GAMBAR	NO. LEMBAR

Konsultan Perencana
PT. TATA RANCANA HIJAU

Ir. I Gusti Agung Adi Wiraguna, ST., M. Ars
Direktur

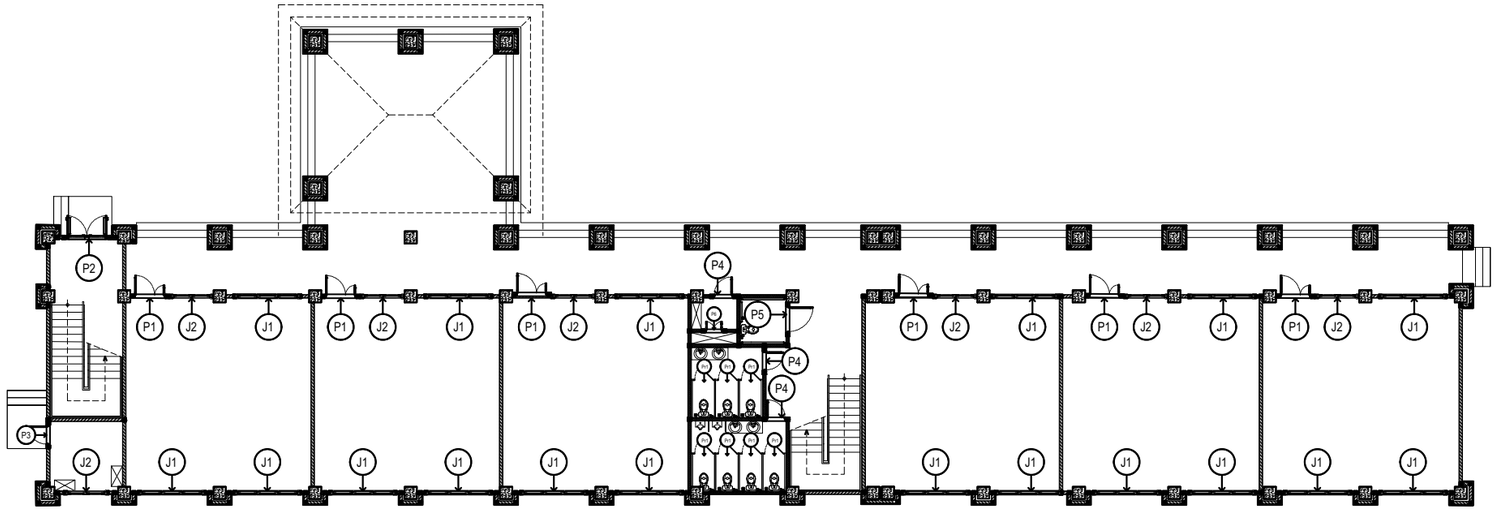

P2
P1
J2
J1
P4
P5
P4
P4
P1
J2
J1
J1
J1

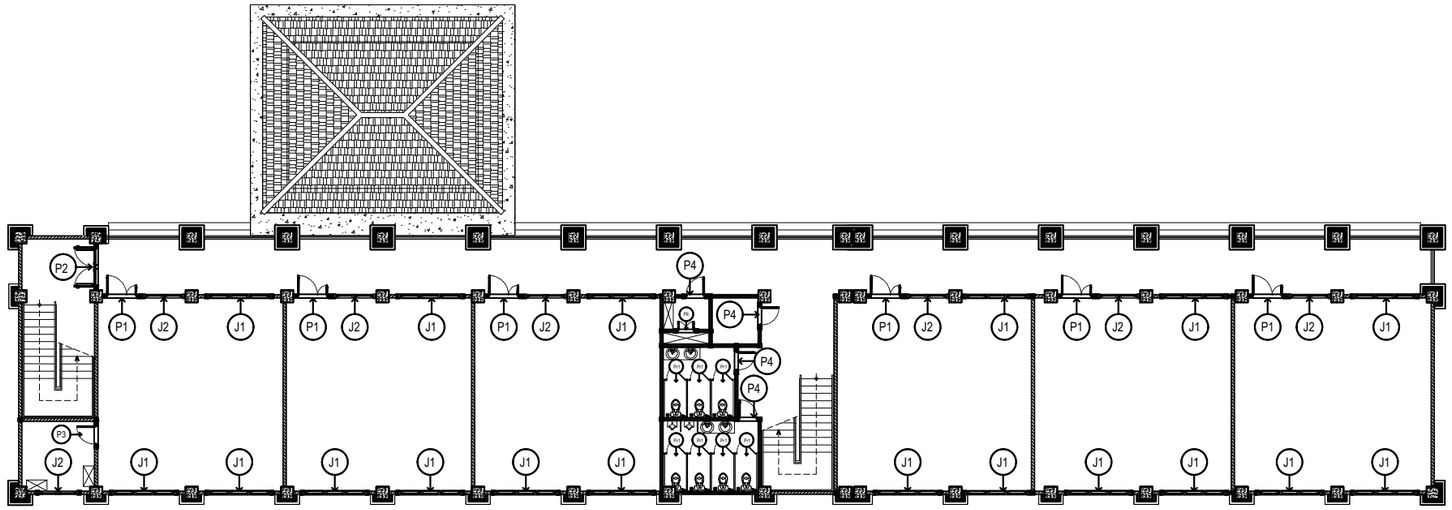

KUSEN PINTU		KUSEN JENDELA	
TYPE	JUMLAH	TYPE	JUMLAH
P1	6	J1	18
P2	1	J2	7
P3	1	J3	-
P4	4	J4	-
P5	1		
P6	1		
P7	-		
Pr1	7		

RENCANA KUSEN LANTAI 3

SKALA 1 : 250

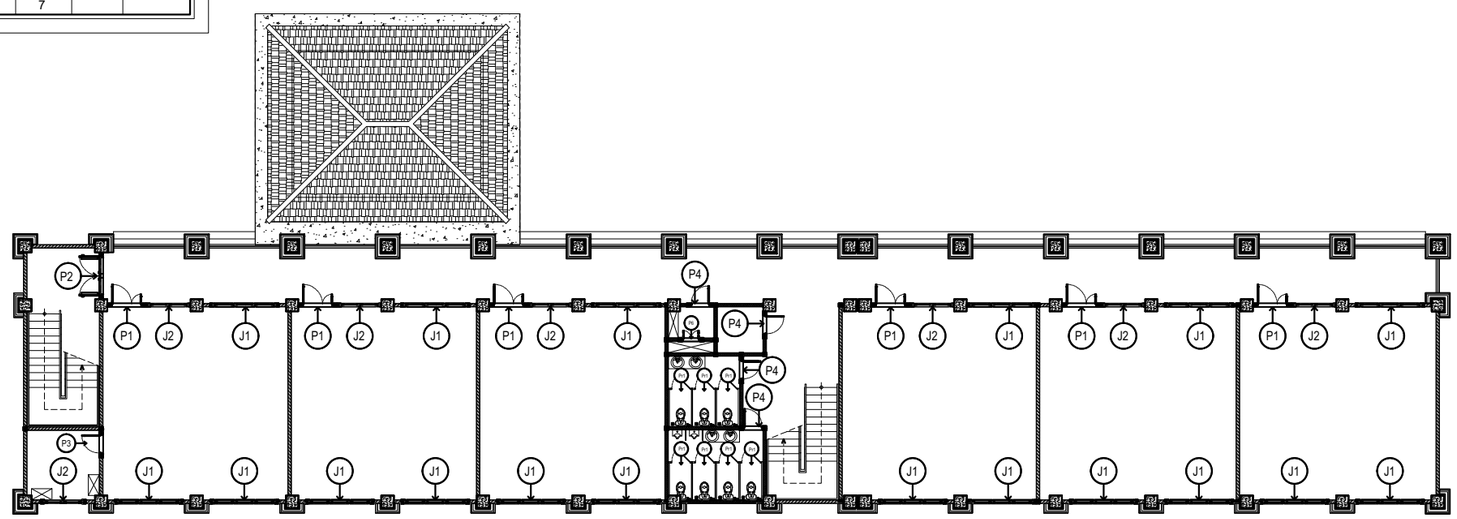

KUSEN PINTU		KUSEN JENDELA	
TYPE	JUMLAH	TYPE	JUMLAH
P1	6	J1	18
P2	1	J2	7
P3	1	J3	-
P4	4	J4	-
P5	1		
P6	1		
P7	-		
Pr1	7		

RENCANA KUSEN LANTAI 4

SKALA 1 : 250

KEMENTERIAN PENDIDIKAN TINGGI, SAINS, DAN TEKNOLOGI
UNIVERSITAS PENDIDIKAN GANESHA
Jalan Udayana No.11, Singaraja-Bali, Telepon (0362) 22570
Fax.(0362) 22570, Pos 81116

PEKERJAAN :
REVIU PERENCANAAN PEMBANGUNAN GEDUNG KULIAH
KAMPUS DENPASAR TAHUN ANGGARAN 2026

LOKASI :
KAMPUS UNIVERSITAS PENDIDIKAN GANESHA
JALAN RAYA SESETAN - DENPASAR

NO.	CATATAN	PARAF

DIPERIKSA OLEH :

NAMA	JABATAN	PARAF

DISETUJUI :
PEJABAT PEMBUAT KOMITMEN
UNIVERSITAS PENDIDIKAN GANESHA

MADE RESPAWAN, S.T.,M.T.
NIP. 19791207 200801 1 008

MENGETAHUI :
KUASA PENGGUNA ANGGARAN

Prof. Dr. I WAYAN LASMAWAN, M.Pd
NIP. 19670221 199308 1 002

STAFF KONSULTAN

JABATAN	NAMA	PARAF
Team Leader	Ir. Putu Deni Arie Khrisnantara, S.Ars	
Ahli Teknik Bangunan Gedung	Ir. Ni Luh Wayan Putri Okky Damayanti, S.Tr.Spl.	
Ahli Estimasi Biaya	Ir. Made Hary Dharma Diatmika, ST	
Ahli K3 Kontruksi	Ir. I Kadek Juniarta, ST	
Operator CAD/ Juru Gambar	Ari Putra Utama, S.Ars	

NAMA GAMBAR :
RENCANA KUSEN LANTAI 3 & 4


SKALA : 1 : 250

KODE	NO. GAMBAR	NO. LEMBAR

Konsultan Perencana
PT. TATA RANCANA HIJAU

Ir. I Gusti Agung Adi Wiraguna, ST., M. Ars
Direktur

KUSEN J1

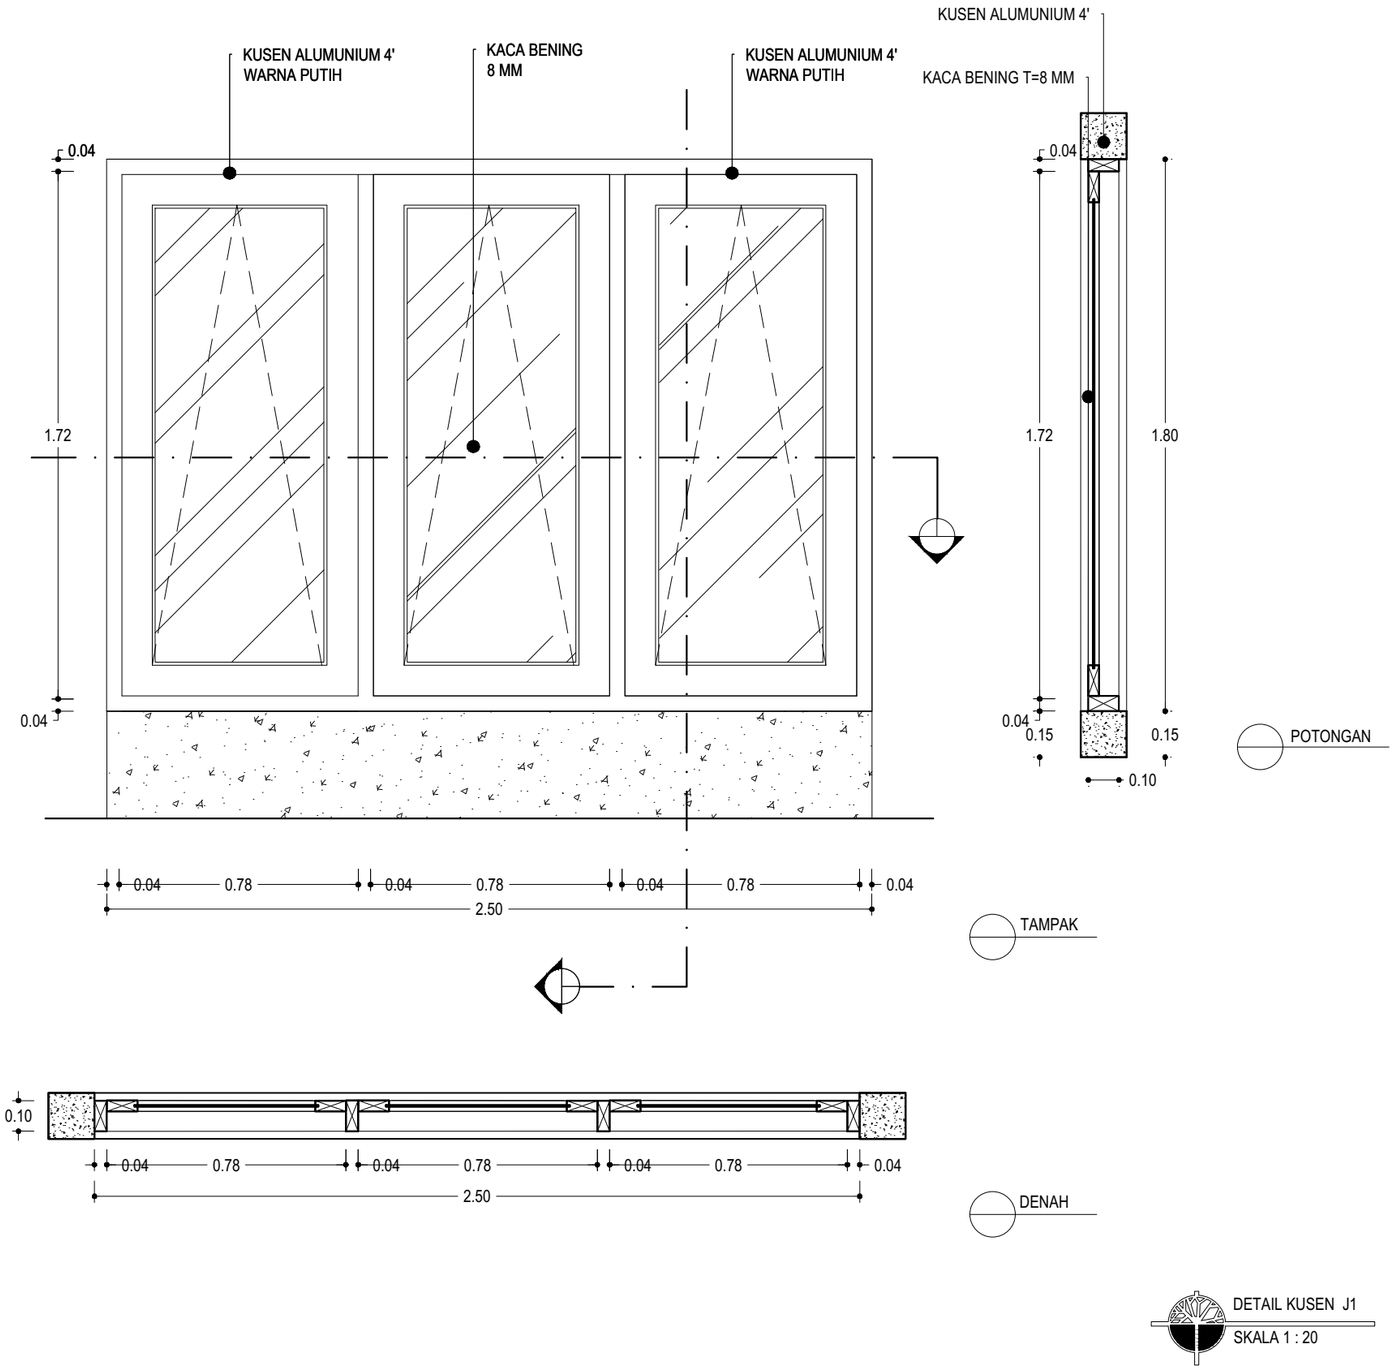

DETAIL KUSEN J1
SKALA 1 : 20

TYPE	J1 (JUMLAH = 72 BUAH)
KUSEN	KUSEN ALUMUNIUM 4' WARNA PUTIH
ACCESORIES	DAUN JENDELA ALUMINIUM; WARNA PUTIH; ENGSEL STAINLESS STEEL; RAMSKAR; SPRING KNIP; KEND, KACA BENING 8 mm

KEMENTERIAN PENDIDIKAN TINGGI, SAINS, DAN TEKNOLOGI
UNIVERSITAS PENDIDIKAN GANESHA
Jalan Udayana No.11, Singaraja-Bali, Telepon (0362) 22570
Fax.(0362) 22570, Pos 81116

PEKERJAAN :
REVIU PERENCANAAN PEMBANGUNAN GEDUNG KULIAH
KAMPUS DENPASAR TAHUN ANGGARAN 2026

LOKASI :
KAMPUS UNIVERSITAS PENDIDIKAN GANESHA
JALAN RAYA SESETAN - DENPASAR

NO.	CATATAN	PARAF

DIPERIKSA OLEH :

NAMA	JABATAN	PARAF

DISETUJUI :
PEJABAT PEMBUAT KOMITMEN
UNIVERSITAS PENDIDIKAN GANESHA

MADE RESPAWAN, S.T.,M.T.
NIP. 19791207 200801 1 008

MENGETAHUI :
KUASA PENGGUNA ANGGARAN

Prof. Dr. I WAYAN LASMAWAN, M.Pd
NIP. 19670221 199308 1 002

STAFF KONSULTAN

JABATAN	NAMA	PARAF
Team Leader	Ir. Putu Deni Arie Khrisnantara, S.Ars	
Ahli Teknik Bangunan Gedung	Ir. Ni Luh Wayan Putri Okky Damayanti, S.Tr.Spl.	
Ahli Estimasi Biaya	Ir. Made Hary Dharma Diatmika, ST	
Ahli K3 Kontruksi	Ir. I Kadek Juniarta, ST	
Operator CAD/ Juru Gambar	Ari Putra Utama, S.Ars	

NAMA GAMBAR :
DETAIL KUSEN J1


SKALA : 1 : 20

KODE	NO. GAMBAR	NO. LEMBAR


Konsultan Perencana
PT. TATA RANCANA HIJAU

Ir. I Gusti Agung Adi Wiraguna, ST., M. Ars
Direktur


KUSEN J2

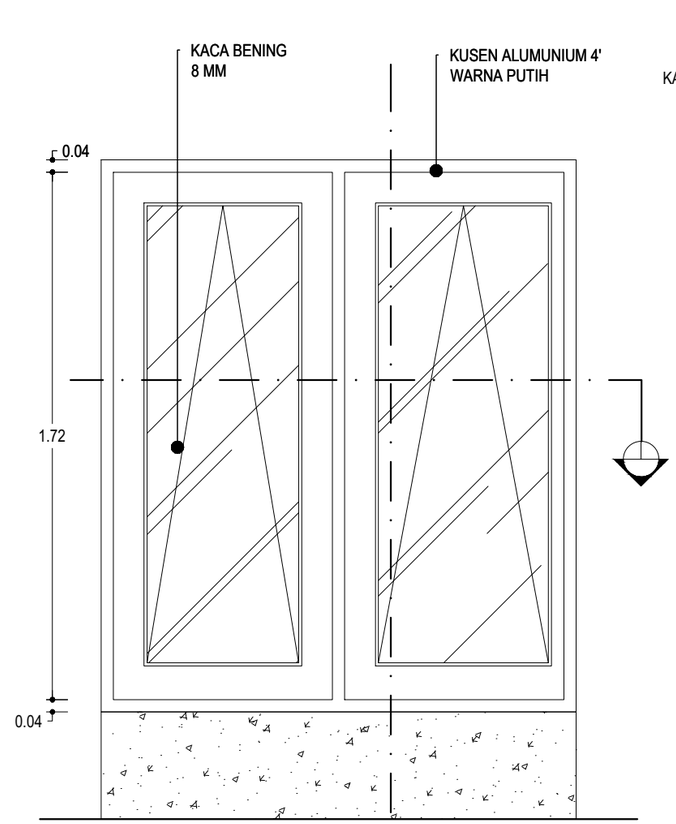

TAMPAK

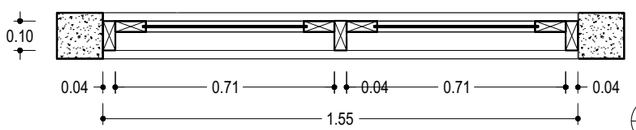

DENAH

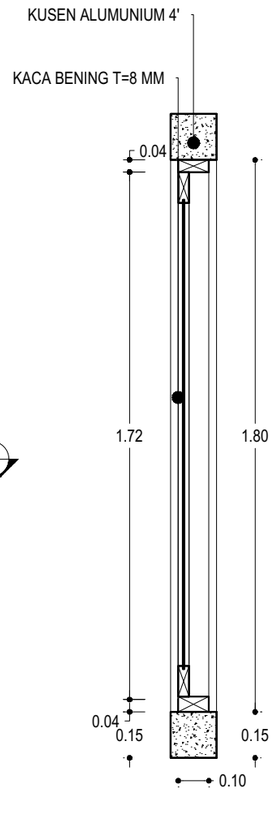

POTONGAN

DETAIL KUSEN J2
SKALA 1 : 20

TYPE	J2 (JUMLAH = 28 BUAH)
KUSEN	KUSEN ALUMUNIUM 4' WARNA PUTIH
ACCESORIES	DAUN JENDELA ALUMINIUM; WARNA PUTIH; ENGSEL STAINLESS STEEL; RAMSKAR; SPRING KNIP; KEND, KACA BENING 8 mm

KEMENTERIAN PENDIDIKAN TINGGI, SAINS, DAN TEKNOLOGI
UNIVERSITAS PENDIDIKAN GANESHA
Jalan Udayana No.11, Singaraja-Bali, Telepon (0362) 22570
Fax.(0362) 22570, Pos 81116

PEKERJAAN :
REVIU PERENCANAAN PEMBANGUNAN GEDUNG KULIAH
KAMPUS DENPASAR TAHUN ANGGARAN 2026

LOKASI :
KAMPUS UNIVERSITAS PENDIDIKAN GANESHA
JALAN RAYA SESETAN - DENPASAR

NO.	CATATAN	PARAF

DIPERIKSA OLEH :

NAMA	JABATAN	PARAF

DISETUJUI :
PEJABAT PEMBUAT KOMITMEN
UNIVERSITAS PENDIDIKAN GANESHA

MADE RESPAWAN, S.T.,M.T.
NIP. 19791207 200801 1 008

MENGETAHUI :
KUASA PENGGUNA ANGGARAN

Prof. Dr. I WAYAN LASMAWAN, M.Pd
NIP. 19670221 199308 1 002

STAFF KONSULTAN

JABATAN	NAMA	PARAF
Team Leader	Ir. Putu Deni Arie Khrisnantara, S.Ars	
Ahli Teknik Bangunan Gedung	Ir. Ni Luh Wayan Putri Okky Damayanti, S.Tr.Spl.	
Ahli Estimasi Biaya	Ir. Made Hary Dharma Diatmika, ST	
Ahli K3 Kontruksi	Ir. I Kadek Juniarta, ST	
Operator CAD/ Juru Gambar	Ari Putra Utama, S.Ars	

NAMA GAMBAR :
DETAIL KUSEN J2


SKALA : 1 : 20

KODE	NO. GAMBAR	NO. LEMBAR

Konsultan Perencana
PT. TATA RANCANA HIJAU

Ir. I Gusti Agung Adi Wiraguna, ST., M. Ars
Direktur


KUSEN P1

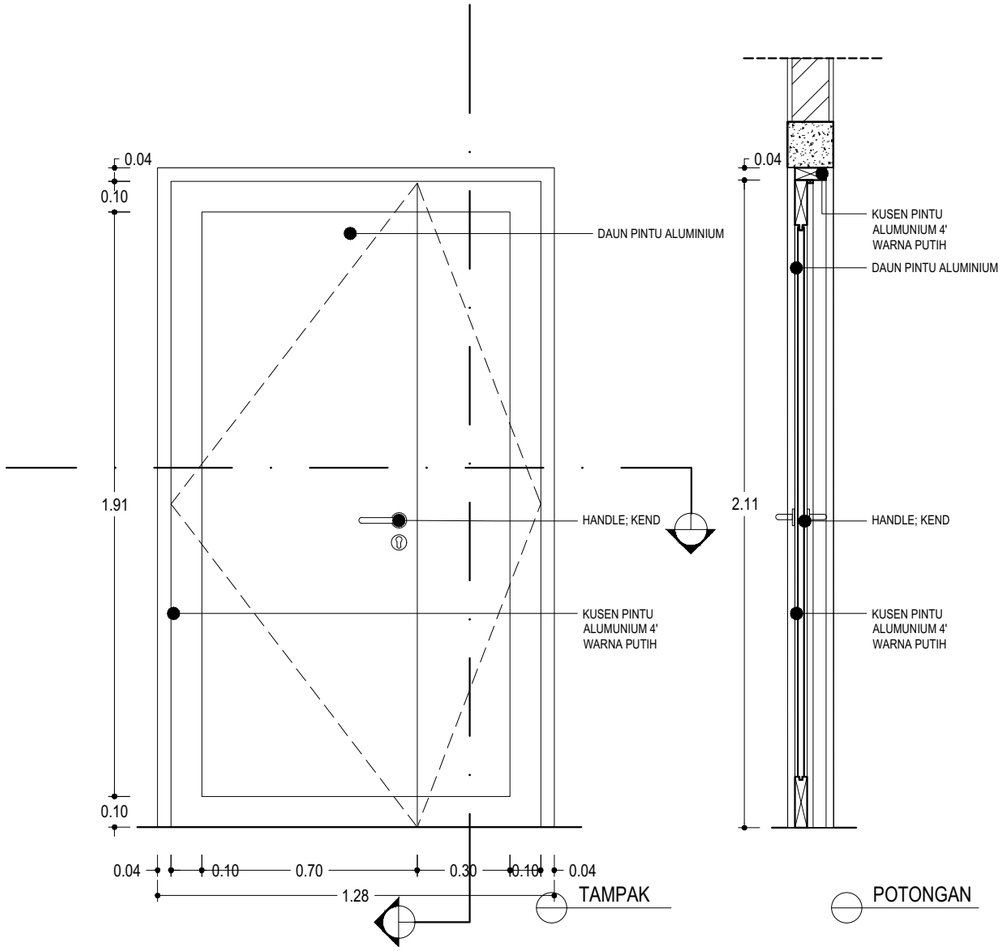

DETAIL KUSEN P1
SKALA 1 : 20

TYPE	P1 (JUMLAH = 24 BUAH)
KUSEN	KUSEN ALUMUNIUM 4' WARNA PUTIH; (10,2 mm X 4,4 mm)
ACCESORIES	DAUN PINTU DOUBLE ALUMINIUM, SECURITY BOLT, ENGSEL STAINLESS STEEL, FLUSH HANDLE, GRENDEL TANAM; KEND

KUSEN P7

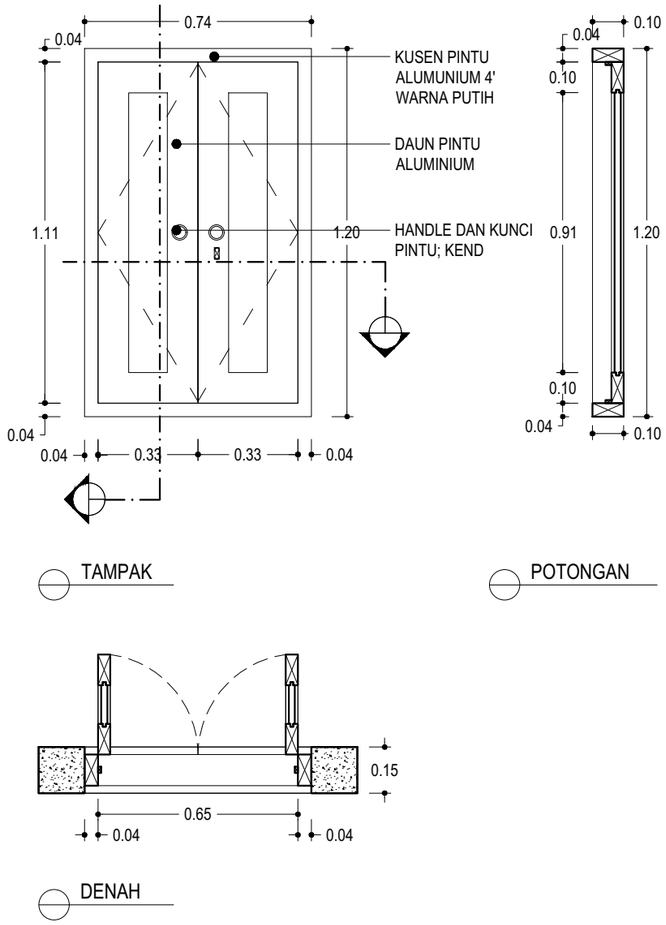

DETAIL KUSEN P1 & P6
SKALA 1 : 20

TYPE	P6 (JUMLAH = 4 BUAH)
KUSEN	KUSEN ALUMUNIUM 4' WARNA PUTIH; (10,2 mm X 4,4 mm)
ACCESORIES	DAUN PINTU DOUBLE ALUMINIUM, SECURITY BOLT, ENGSEL STAINLESS STEEL, FLUSH HANDLE, GRENDEL TANAM; KEND

KEMENTERIAN PENDIDIKAN TINGGI, SAINS, DAN TEKNOLOGI
UNIVERSITAS PENDIDIKAN GANESHA
Jalan Udayana No.11, Singaraja-Bali, Telepon (0362) 22570
Fax.(0362) 22570, Pos 81116

PEKERJAAN :
REVIU PERENCANAAN PEMBANGUNAN GEDUNG KULIAH KAMPUS DENPASAR TAHUN ANGGARAN 2026

LOKASI :
KAMPUS UNIVERSITAS PENDIDIKAN GANESHA
JALAN RAYA SESETAN - DENPASAR

NO.	CATATAN	PARAF

DIPERIKSA OLEH :

NAMA	JABATAN	PARAF

DISETUJUI :
PEJABAT PEMBUAT KOMITMEN
UNIVERSITAS PENDIDIKAN GANESHA

MADE RESPAWAN, S.T.,M.T.
NIP. 19791207 200801 1 008

MENGETAHUI :
KUASA PENGGUNA ANGGARAN

Prof. Dr. I WAYAN LASMAWAN, M.Pd
NIP. 19670221 199308 1 002

STAFF KONSULTAN

JABATAN	NAMA	PARAF
Team Leader	Ir. Putu Deni Arie Khrisnantara, S.Ars	
Ahli Teknik Bangunan Gedung	Ir. Ni Luh Wayan Putri Okky Damayanti, S.Tr.Spl.	
Ahli Estimasi Biaya	Ir. Made Hary Dharma Diatmika, ST	
Ahli K3 Kontruksi	Ir. I Kadek Juniarta, ST	
Operator CAD/ Juru Gambar	Ari Putra Utama, S.Ars	

NAMA GAMBAR :
DETAIL KUSEN P1 & P6


SKALA : 1 : 20

KODE	NO. GAMBAR	NO. LEMBAR

Konsultan Perencana
PT. TATA RANCANA HIJAU

Ir. I Gusti Agung Adi Wiraguna, ST., M. Ars
Direktur


KUSEN P2

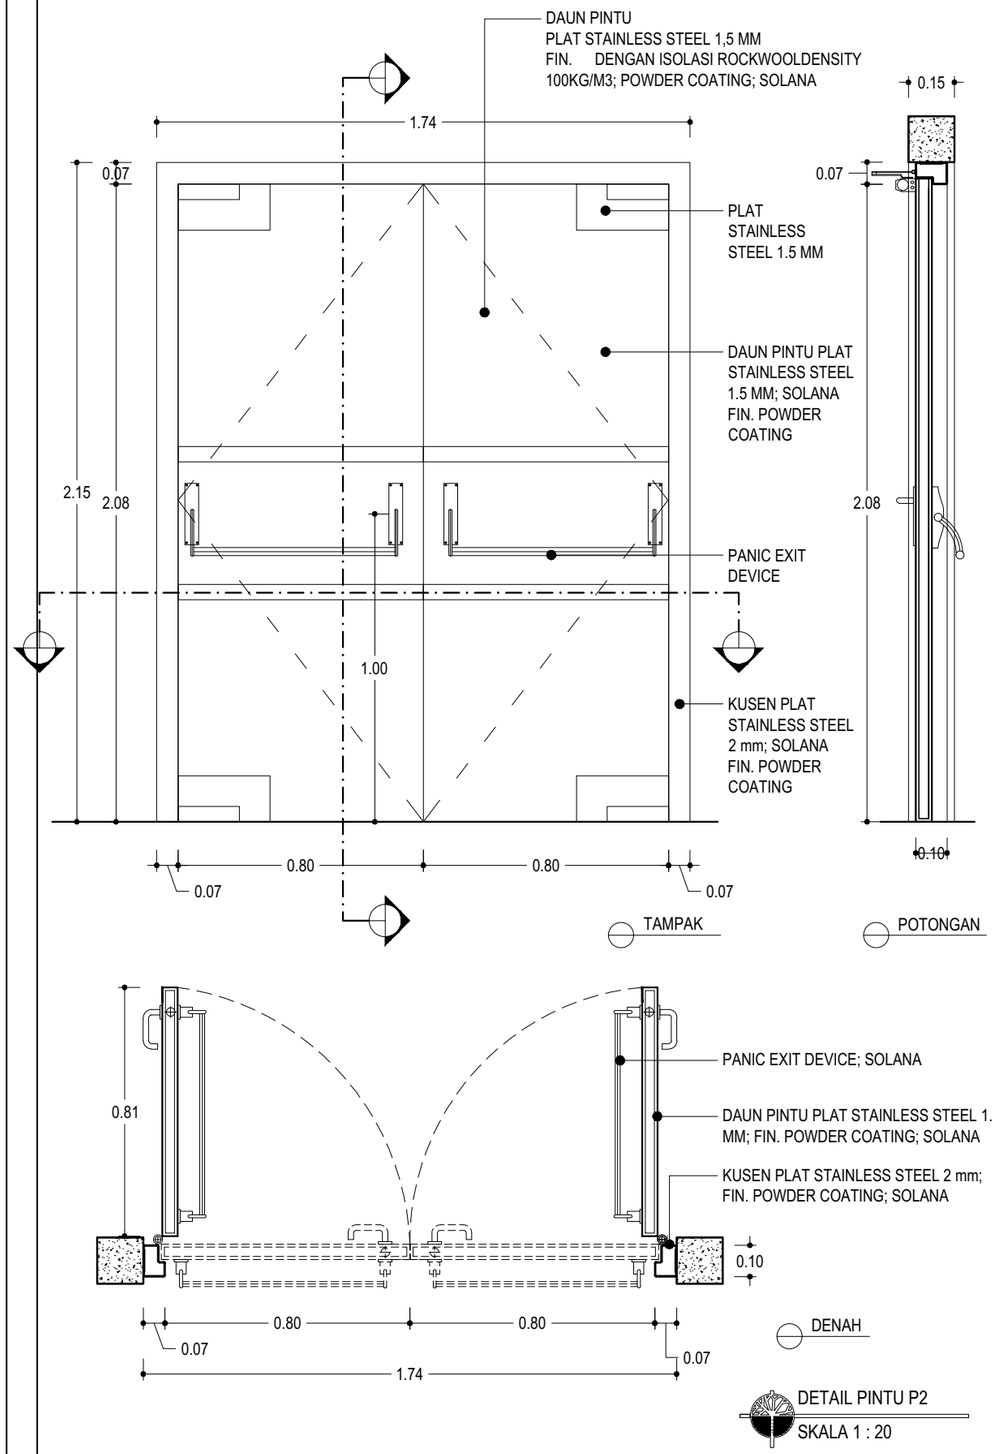

DETAIL PINTU P2
SKALA 1 : 20

TYPE	P2 (JUMLAH = 4 UNIT)
KUSEN	PLAT STAINLESS STEEL 2 MM; FIN. EPOXY PREMIER
ACCESORIES	DAUN PINTU PLAT STAINLESS STEEL 1,5 mm FIN. EPOXY PREMIER, ISOLASI ROCKWOOL DENSITY 100 KG/m3, HINGES SS SUS-304, PB5400 PANIC EXIT DEVICE DOOR DOUBLE POINT; HANDLE KNOP; SOLANA

KUSEN P4

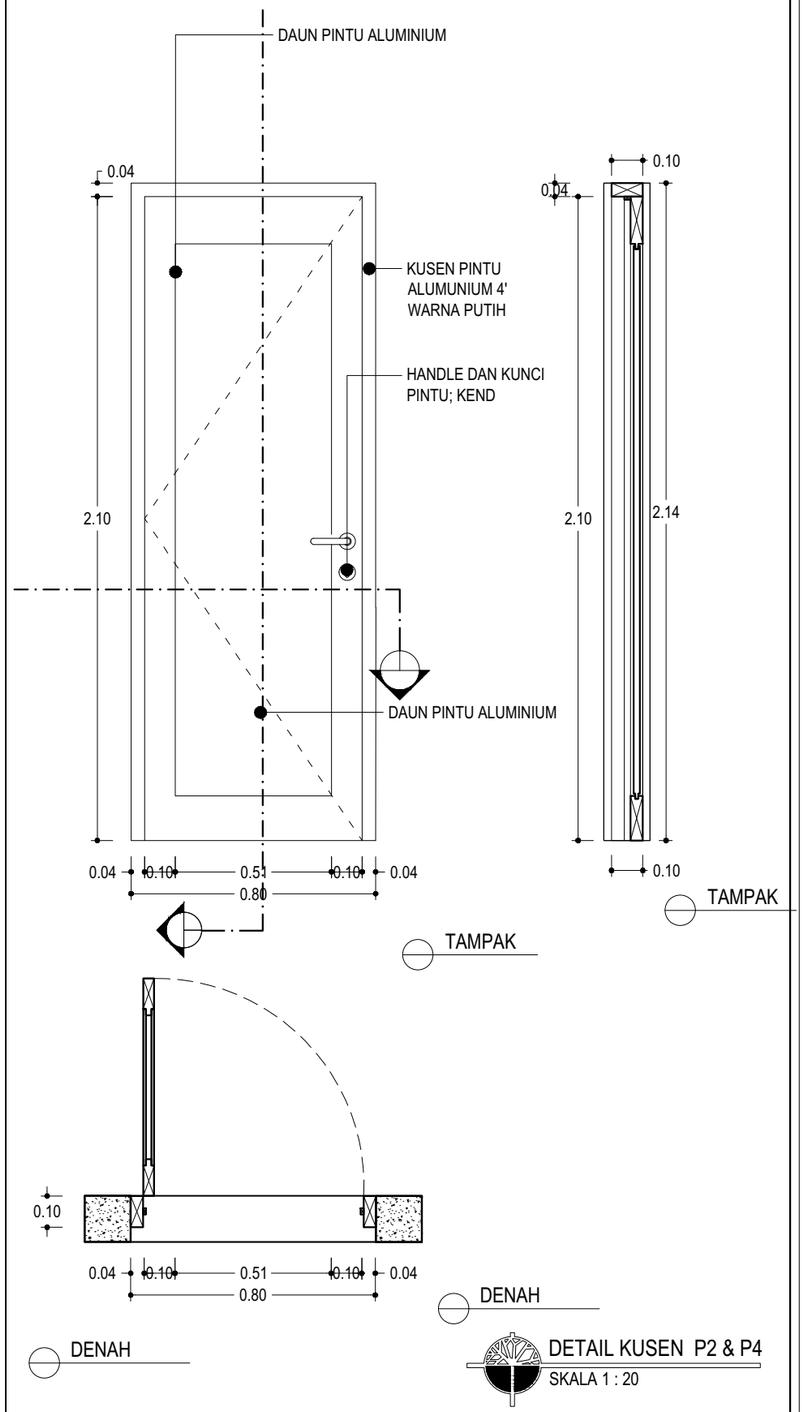

DETAIL KUSEN P2 & P4
SKALA 1 : 20

TYPE	P4 (JUMLAH = 15 BUAH)
KUSEN	KUSEN ALUMUNIUM 4' WARNA PUTIH; (10,2 mm X 4,4 mm)
ACCESORIES	DAUN PINTU ALUMINIUM, LEVER HANDLE, DOOR CLOSER, DOOR STOP, ENGSEL STAINLESS STEEL, BDN SWING, D CYLINDER, DOOR STOP; KEND

KEMENTERIAN PENDIDIKAN TINGGI, SAINS, DAN TEKNOLOGI
UNIVERSITAS PENDIDIKAN GANESHA
Jalan Udayana No.11, Singaraja-Bali, Telepon (0362) 22570
Fax.(0362) 22570, Pos 81116

PEKERJAAN :
REVIU PERENCANAAN PEMBANGUNAN GEDUNG KULIAH KAMPUS DENPASAR TAHUN ANGGARAN 2026

LOKASI :
KAMPUS UNIVERSITAS PENDIDIKAN GANESHA
JALAN RAYA SESETAN - DENPASAR

NO.	CATATAN	PARAF

DIPERIKSA OLEH :

NAMA	JABATAN	PARAF

DISETUJUI :
PEJABAT PEMBUAT KOMITMEN
UNIVERSITAS PENDIDIKAN GANESHA

MADE RESPAWAN, S.T.,M.T.
NIP. 19791207 200801 1 008

MENGETAHUI :
KUASA PENGGUNA ANGGARAN

Prof. Dr. I WAYAN LASMAWAN, M.Pd
NIP. 19670221 199308 1 002

STAFF KONSULTAN

JABATAN	NAMA	PARAF
Team Leader	Ir. Putu Deni Arie Khrisnantara, S.Ars	
Ahli Teknik Bangunan Gedung	Ir. Ni Luh Wayan Putri Okky Damayanti, S.Tr.Spl.	
Ahli Estimasi Biaya	Ir. Made Hary Dharma Diatmika, ST	
Ahli K3 Kontruksi	Ir. I Kadek Juniarta, ST	
Operator CAD/ Juru Gambar	Ari Putra Utama, S.Ars	

NAMA GAMBAR :
DETAIL KUSEN P2 & P4


SKALA : 1 : 20

KODE	NO. GAMBAR	NO. LEMBAR

Konsultan Perencana
PT. TATA RANCANA HIJAU


Ir. I Gusti Agung Adi Wiraguna, ST., M. Ars
Direktur

KUSEN P3

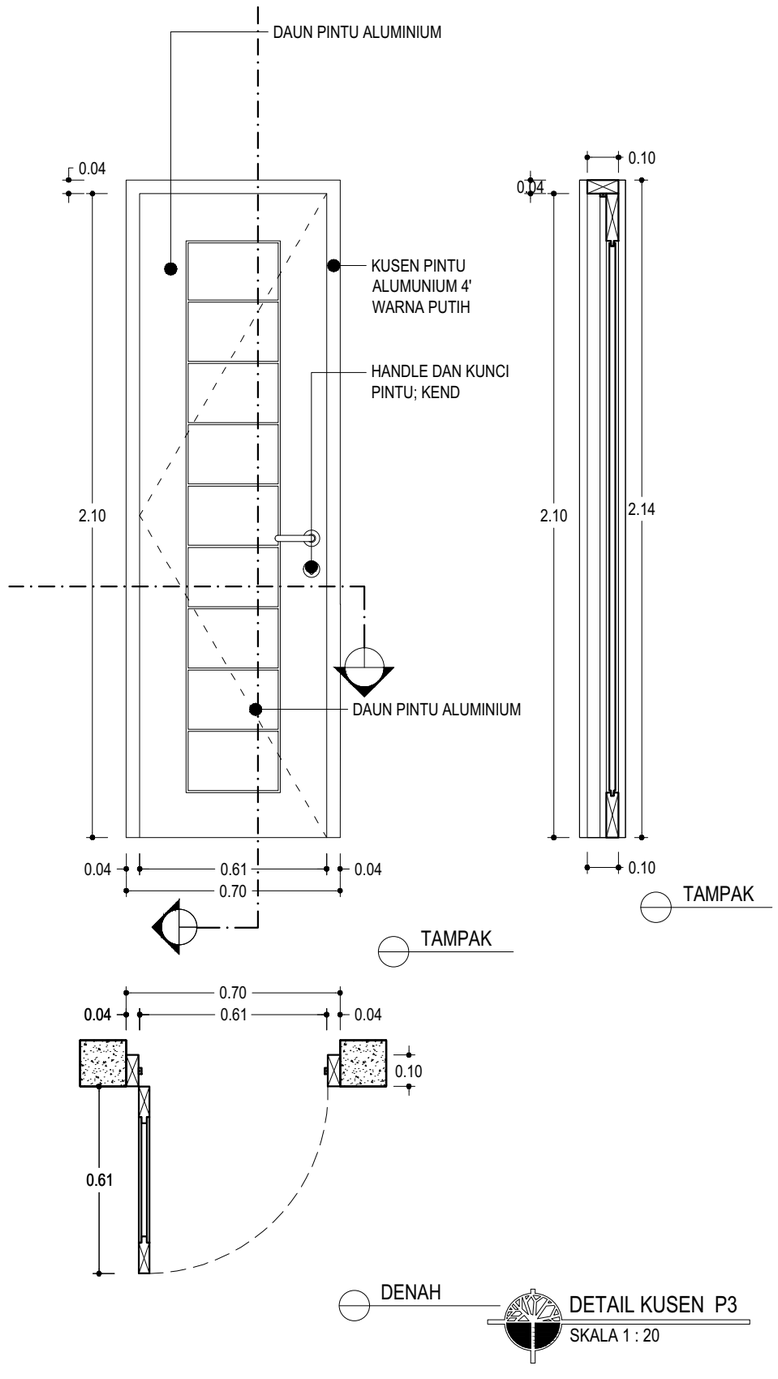

TYPE	P3(JUMLAH = 4 BUAH)
KUSEN	KUSEN ALUMUNIUM 4' WARNA PUTIH
ACCESORIES	DAUN PINTU ALUMINIUM, LEVER HANDLE, DOOR CLOSER, DOOR STOP, ENGSEL STAINLESS STEEL, BDN SWING, D CYLINDER, DOOR STOP; KEND

KUSEN P5

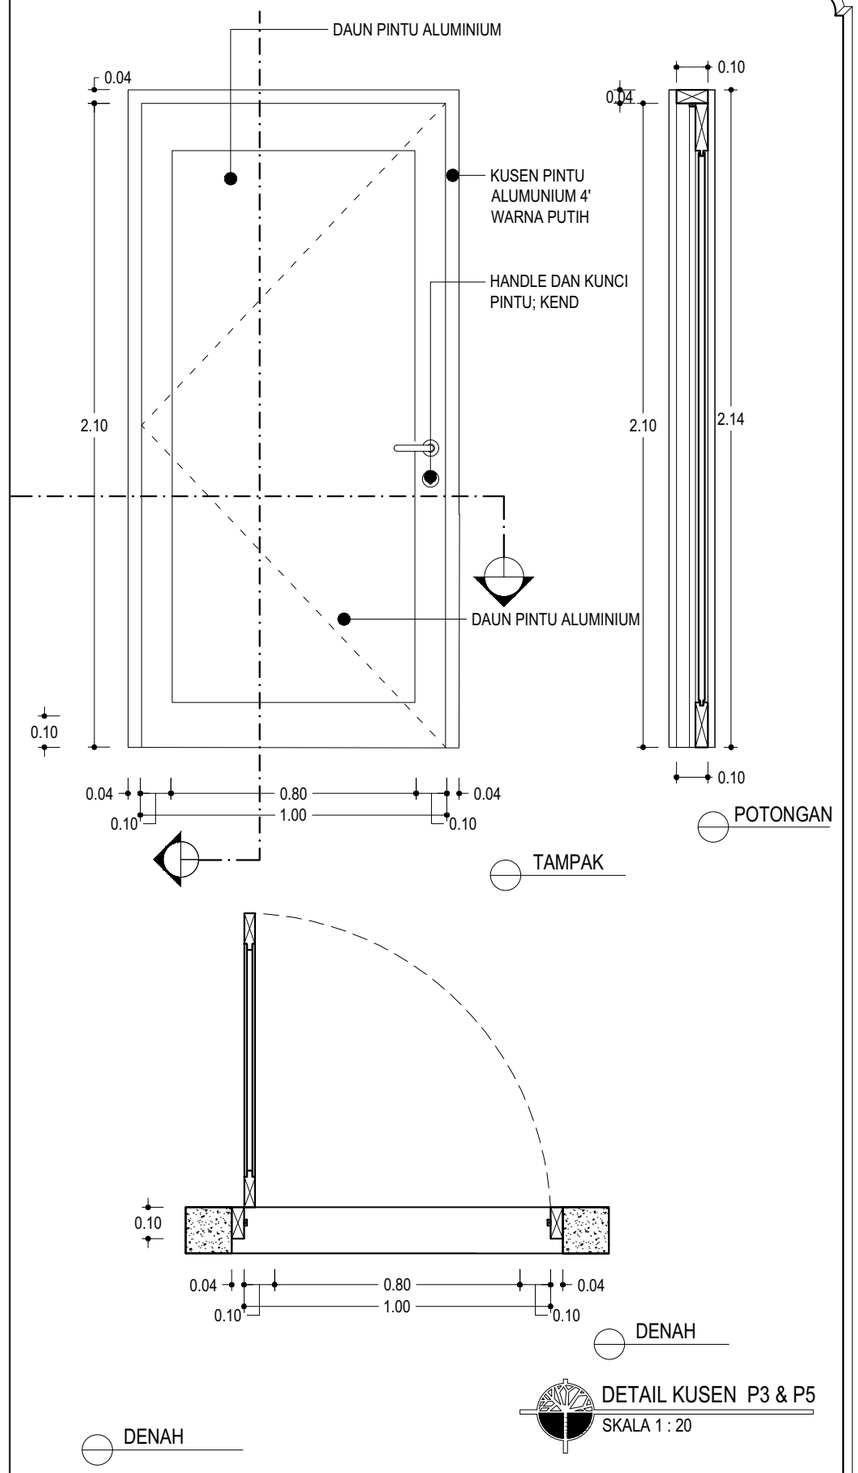

TYPE	P5 (JUMLAH = 1 BUAH)
KUSEN	KUSEN ALUMUNIUM 4' WARNA PUTIH; (10,2 mm X 4,4 mm)
ACCESORIES	DAUN PINTU ALUMINIUM, LEVER HANDLE, DOOR CLOSER, DOOR STOP, ENGSEL STAINLESS STEEL, BDN SWING, D CYLINDER, DOOR STOP; KEND

KEMENTERIAN PENDIDIKAN TINGGI, SAINS, DAN TEKNOLOGI
UNIVERSITAS PENDIDIKAN GANESHA
Jalan Udayana No.11, Singaraja-Bali, Telepon (0362) 22570
Fax.(0362) 22570, Pos 81116

PEKERJAAN :
REVIU PERENCANAAN PEMBANGUNAN GEDUNG KULIAH KAMPUS DENPASAR TAHUN ANGGARAN 2026

LOKASI :
KAMPUS UNIVERSITAS PENDIDIKAN GANESHA
JALAN RAYA SESETAN - DENPASAR

NO.	CATATAN	PARAF

DIPERIKSA OLEH :

NAMA	JABATAN	PARAF

DISETUJUI :
PEJABAT PEMBUAT KOMITMEN
UNIVERSITAS PENDIDIKAN GANESHA

MADE RESPAWAN, S.T.,M.T.
NIP. 19791207 200801 1 008

MENGETAHUI :
KUASA PENGGUNA ANGGARAN

Prof. Dr. I WAYAN LASMAWAN, M.Pd
NIP. 19670221 199308 1 002

STAFF KONSULTAN

JABATAN	NAMA	PARAF
Team Leader	Ir. Putu Deni Arie Khrisnantara, S.Ars	
Ahli Teknik Bangunan Gedung	Ir. Ni Luh Wayan Putri Okky Damayanti, S.Tr.Spl.	
Ahli Estimasi Biaya	Ir. Made Hary Dharma Diatmika, ST	
Ahli K3 Kontruksi	Ir. I Kadek Juniarta, ST	
Operator CAD/ Juru Gambar	Ari Putra Utama, S.Ars	


NAMA GAMBAR :
DETAIL KUSEN P3 & P5

SKALA : 1 : 20


KODE	NO. GAMBAR	NO. LEMBAR

Konsultan Perencana
PT. TATA RANCANA HIJAU

Ir. I Gusti Agung Adi Wiraguna, ST., M. Ars
Direktur

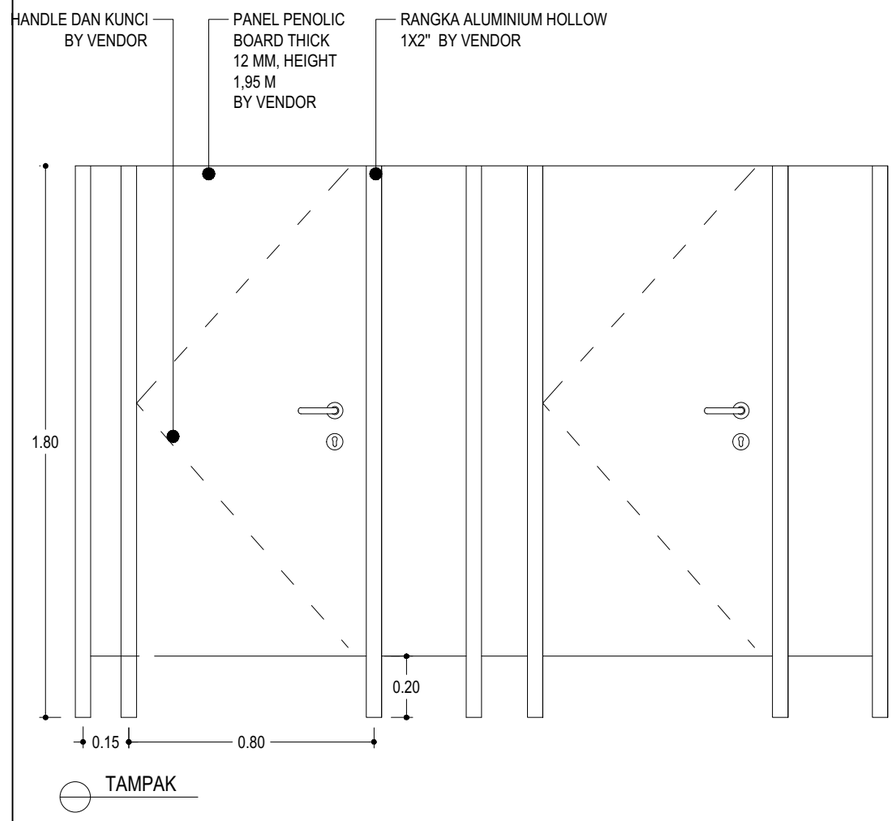

TAMPAK

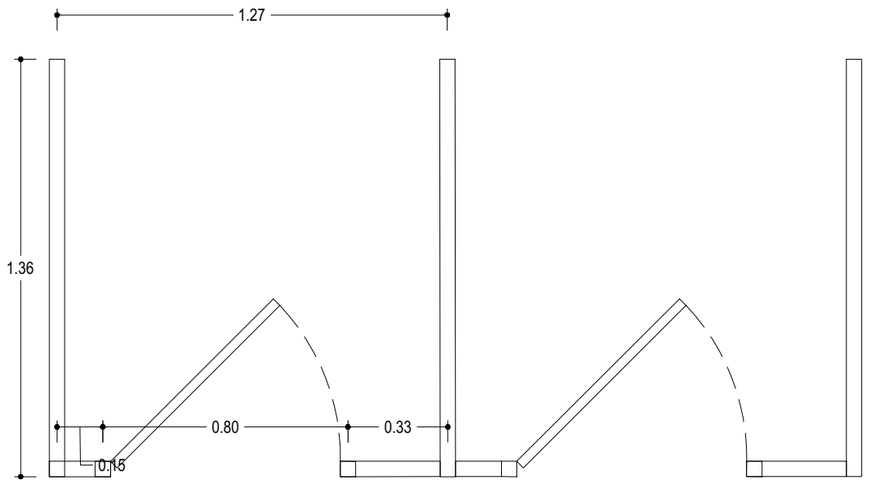

DENAH

KETERANGAN :
UKURAN DISESUAIKAN DENGAN BENTUK PADA DENAH

DETAIL KUSEN Pr1
SKALA 1 : 20

TYPE	Pr1 (JUMLAH = 28 BUAH)	
KUSEN	RANGKA ALUMINIUM HOLLOW 1X2" BY VENDOR	
ACCESORIES	PANEL PENOLIC BOARD THICK 12 MM, HEIGHT 1,95 M BY VENDOR, RANGKA ALUMINIUM HOLLOW 1X2"; BY VENDOR; ACC; BY VENDOR	

KEMENTERIAN PENDIDIKAN TINGGI, SAINS, DAN TEKNOLOGI
UNIVERSITAS PENDIDIKAN GANESHA
Jalan Udayana No.11, Singaraja-Bali, Telepon (0362) 22570
Fax.(0362) 22570, Pos 81116

PEKERJAAN :
REVIU PERENCANAAN PEMBANGUNAN GEDUNG KULIAH KAMPUS DENPASAR TAHUN ANGGARAN 2026

LOKASI :
KAMPUS UNIVERSITAS PENDIDIKAN GANESHA
JALAN RAYA SESETAN - DENPASAR

NO.	CATATAN	PARAF

DIPERIKSA OLEH :

NAMA	JABATAN	PARAF

DISETUJUI :
PEJABAT PEMBUAT KOMITMEN
UNIVERSITAS PENDIDIKAN GANESHA

MADE RESPAWAN, S.T.,M.T.
NIP. 19791207 200801 1 008

MENGETAHUI :
KUASA PENGGUNA ANGGARAN

Prof. Dr. I WAYAN LASMAWAN, M.Pd
NIP. 19670221 199308 1 002

STAFF KONSULTAN

JABATAN	NAMA	PARAF
Team Leader	Ir. Putu Deni Arie Khrisnantara, S.Ars	
Ahli Teknik Bangunan Gedung	Ir. Ni Luh Wayan Putri Okky Damayanti, S.Tr.Spl.	
Ahli Estimasi Biaya	Ir. Made Hary Dharma Diatmika, ST	
Ahli K3 Kontruksi	Ir. I Kadek Juniarta, ST	
Operator CAD/ Juru Gambar	Ari Putra Utama, S.Ars	


NAMA GAMBAR :
DETAIL KUSEN P6 & Pr1


SKALA : 1 : 20

KODE	NO. GAMBAR	NO. LEMBAR

Konsultan Perencana
PT. TATA RANCANA HIJAU

Ir. I Gusti Agung Adi Wiraguna, ST., M. Ars
Direktur

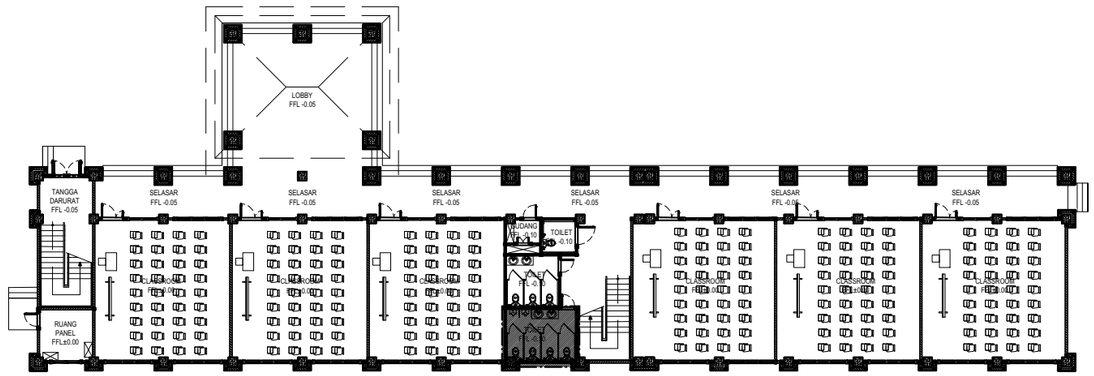

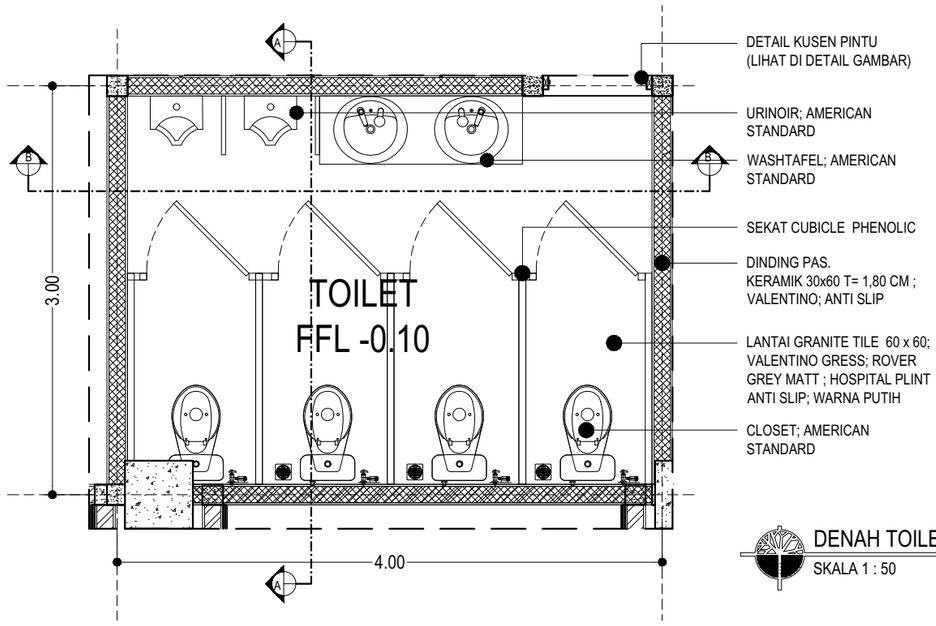

DETAIL KUSEN PINTU
(LIHAT DI DETAIL GAMBAR)

URINOIR; AMERICAN
STANDARD

WASHTAFEL; AMERICAN
STANDARD


SEKAT CUBICLE PHENOLIC

DINDING PAS.
KERAMIK 30x60 T= 1,80 CM ;
VALENTINO; ANTI SLIP

LANTAI GRANITE TILE 60 x 60;
VALENTINO GRESS; ROVER
GREY MATT ; HOSPITAL PLINT
ANTI SLIP; WARNA PUTIH

CLOSET; AMERICAN
STANDARD

DENAH TOILET LT.1
SKALA 1 : 50

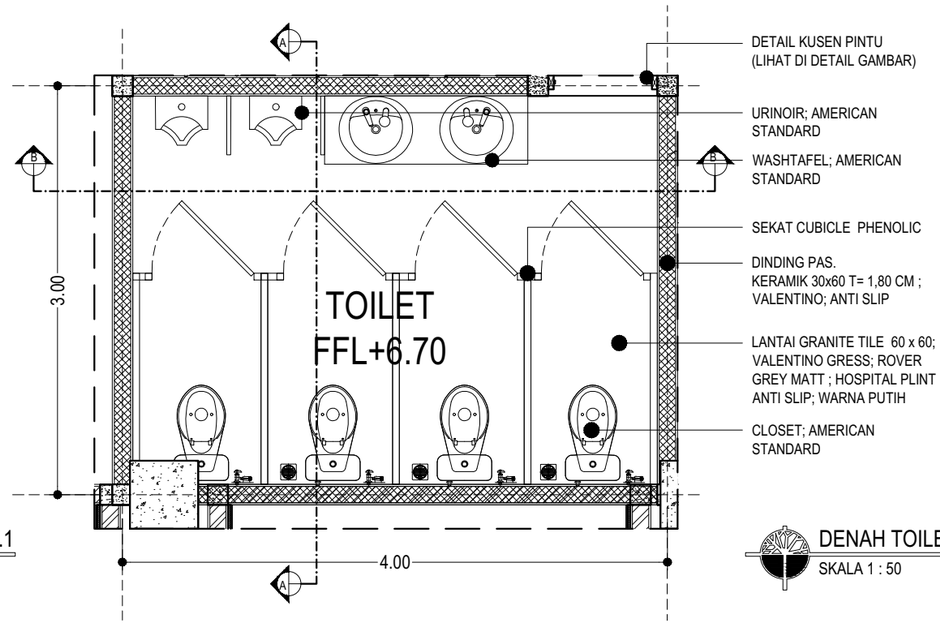

DETAIL KUSEN PINTU
(LIHAT DI DETAIL GAMBAR)

URINOIR; AMERICAN
STANDARD

WASHTAFEL; AMERICAN
STANDARD


SEKAT CUBICLE PHENOLIC

DINDING PAS.
KERAMIK 30x60 T= 1,80 CM ;
VALENTINO; ANTI SLIP

LANTAI GRANITE TILE 60 x 60;
VALENTINO GRESS; ROVER
GREY MATT ; HOSPITAL PLINT
ANTI SLIP; WARNA PUTIH

CLOSET; AMERICAN
STANDARD

DENAH TOILET LT.3
SKALA 1 : 50

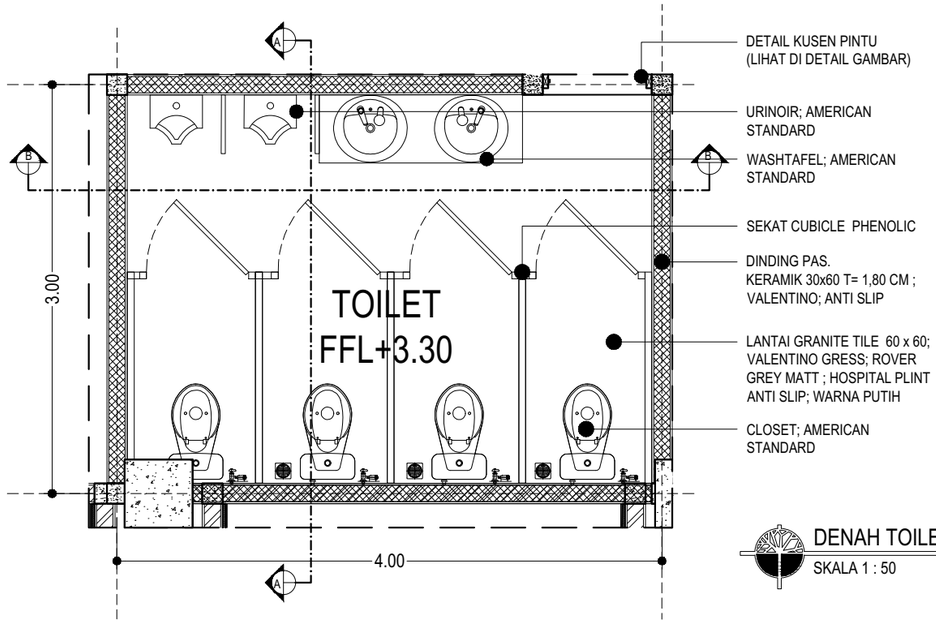

DETAIL KUSEN PINTU
(LIHAT DI DETAIL GAMBAR)

URINOIR; AMERICAN
STANDARD

WASHTAFEL; AMERICAN
STANDARD


SEKAT CUBICLE PHENOLIC

DINDING PAS.
KERAMIK 30x60 T= 1,80 CM ;
VALENTINO; ANTI SLIP

LANTAI GRANITE TILE 60 x 60;
VALENTINO GRESS; ROVER
GREY MATT ; HOSPITAL PLINT
ANTI SLIP; WARNA PUTIH

CLOSET; AMERICAN
STANDARD

DENAH TOILET LT.2
SKALA 1 : 50

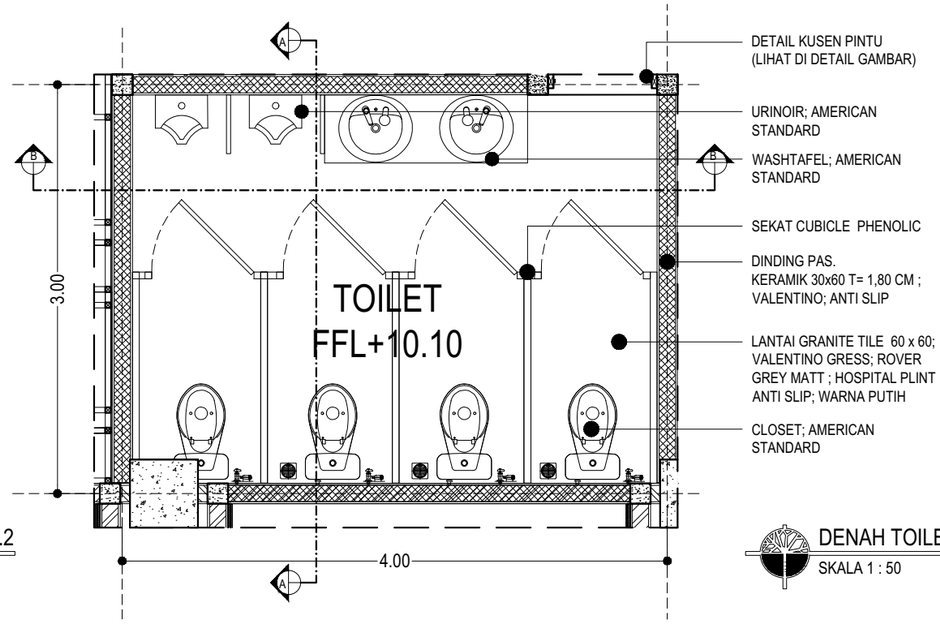

DETAIL KUSEN PINTU
(LIHAT DI DETAIL GAMBAR)

URINOIR; AMERICAN
STANDARD

WASHTAFEL; AMERICAN
STANDARD

SEKAT CUBICLE PHENOLIC

DINDING PAS.
KERAMIK 30x60 T= 1,80 CM ;
VALENTINO; ANTI SLIP

LANTAI GRANITE TILE 60 x 60;
VALENTINO GRESS; ROVER
GREY MATT ; HOSPITAL PLINT
ANTI SLIP; WARNA PUTIH

CLOSET; AMERICAN
STANDARD

DENAH TOILET LT.4
SKALA 1 : 50

KEMENTERIAN PENDIDIKAN TINGGI, SAINS, DAN TEKNOLOGI
UNIVERSITAS PENDIDIKAN GANESHA
Jalan Udayana No.11, Singaraja-Bali, Telepon (0362) 22570
Fax.(0362) 22570, Pos 81116

PEKERJAAN :
REVIU PERENCANAAN PEMBANGUNAN GEDUNG KULIAH
KAMPUS DENPASAR TAHUN ANGGARAN 2026

LOKASI :
KAMPUS UNIVERSITAS PENDIDIKAN GANESHA
JALAN RAYA SESETAN - DENPASAR

NO.	CATATAN	PARAF

DIPERIKSA OLEH :

NAMA	JABATAN	PARAF

DISETUJUI :
PEJABAT PEMBUAT KOMITMEN
UNIVERSITAS PENDIDIKAN GANESHA

MADE RESPAWAN, S.T.,M.T.
NIP. 19791207 200801 1 008

MENGETAHUI :
KUASA PENGGUNA ANGGARAN

Prof. Dr. I WAYAN LASMAWAN, M.Pd
NIP. 19670221 199308 1 002

STAFF KONSULTAN

JABATAN	NAMA	PARAF
Team Leader	Ir. Putu Deni Arie Khrisnantara, S.Ars	
Ahli Teknik Bangunan Gedung	Ir. Ni Luh Wayan Putri Okky Damayanti, S.Tr.Spl.	
Ahli Estimasi Biaya	Ir. Made Hary Dharma Diatmika, ST	
Ahli K3 Kontruksi	Ir. I Kadek Juniarta, ST	
Operator CAD/ Juru Gambar	Ari Putra Utama, S.Ars	


NAMA GAMBAR :
DENAH TOILET 1

SKALA : 1 : 50


KODE	NO. GAMBAR	NO. LEMBAR

Konsultan Perencana
PT. TATA RANCANA HIJAU


Ir. I Gusti Agung Adi Wiraguna, ST., M. Ars
Direktur

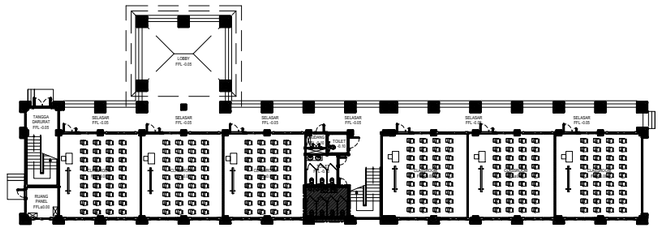

KEYPLAN
SKALA 1 : 75

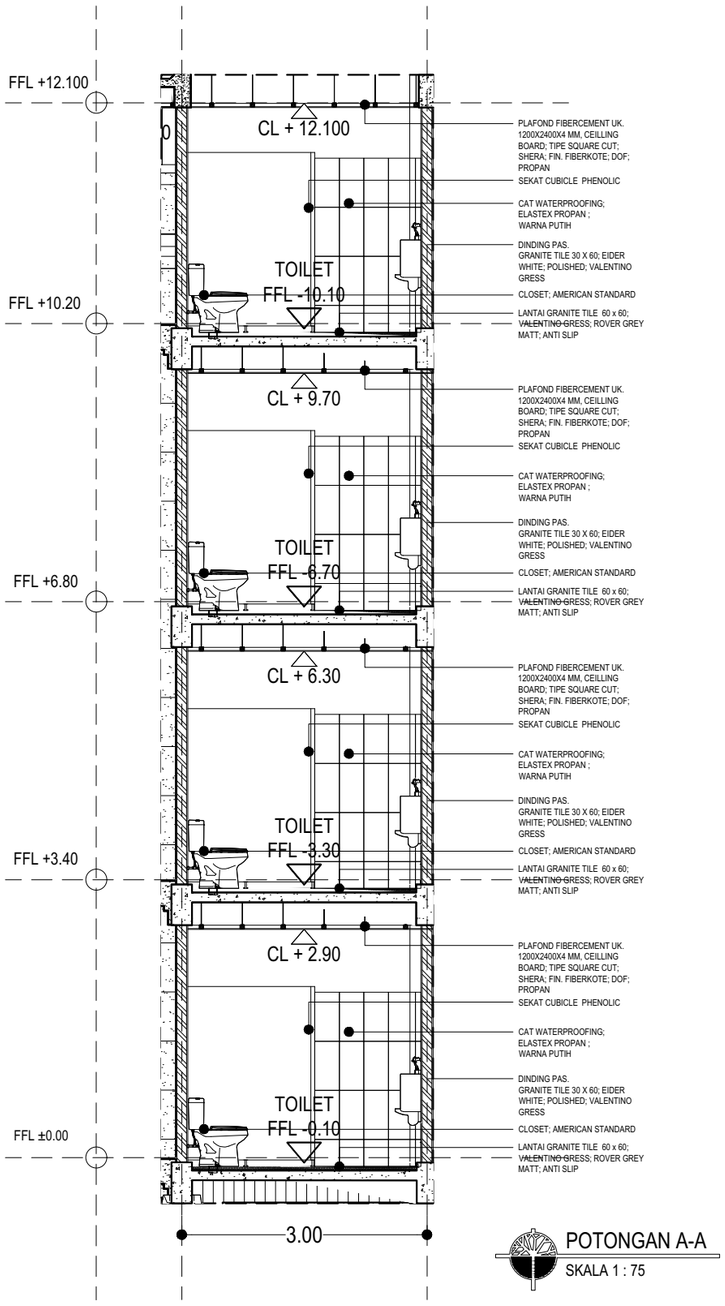

POTONGAN A-A
SKALA 1 : 75

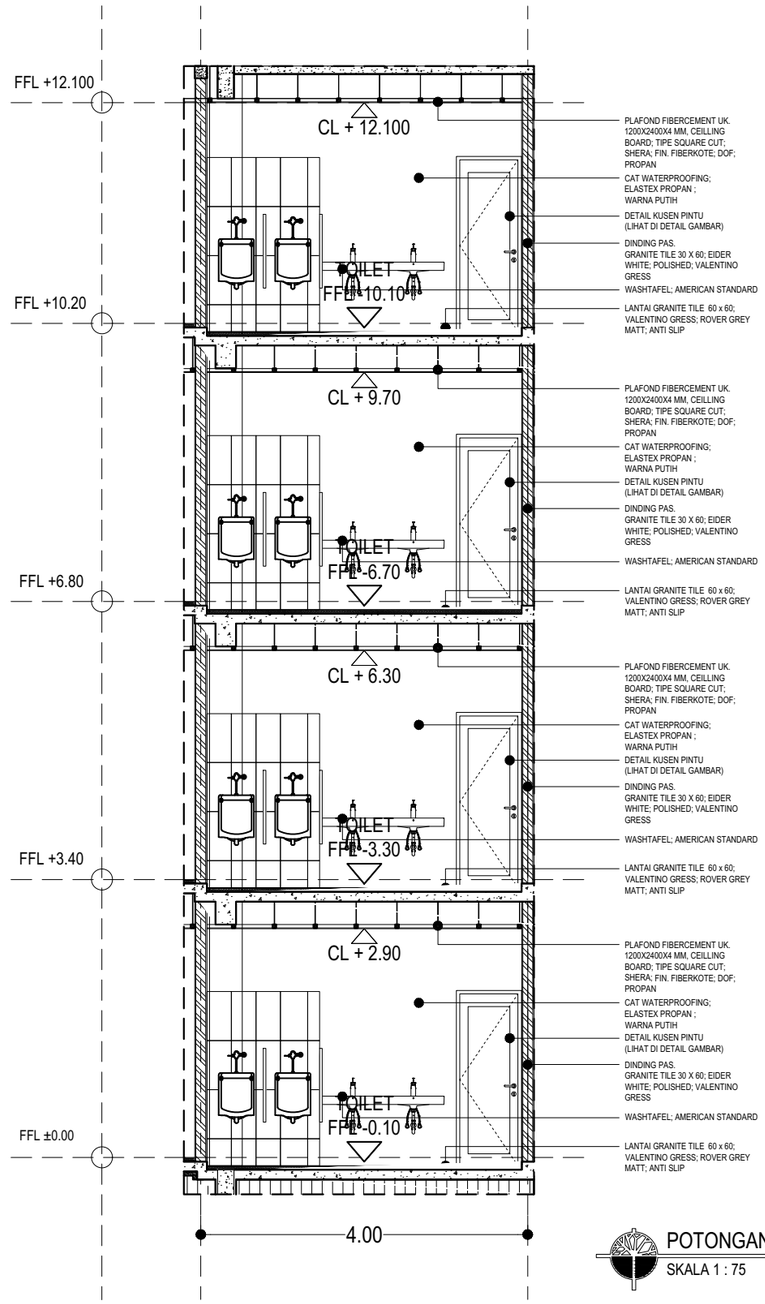

POTONGAN B-B
SKALA 1 : 75

KEMENTERIAN PENDIDIKAN TINGGI, SAINS, DAN TEKNOLOGI
UNIVERSITAS PENDIDIKAN GANESHA
Jalan Udayana No.11, Singaraja-Bali, Telepon (0362) 22570
Fax.(0362) 22570, Pos 81116

PEKERJAAN :
REVIU PERENCANAAN PEMBANGUNAN GEDUNG KULIAH
KAMPUS DENPASAR TAHUN ANGGARAN 2026

LOKASI :
KAMPUS UNIVERSITAS PENDIDIKAN GANESHA
JALAN RAYA SESETAN - DENPASAR

NO.	CATATAN	PARAF

DIPERIKSA OLEH :

NAMA	JABATAN	PARAF

DISETUJUI :
PEJABAT PEMBUAT KOMITMEN
UNIVERSITAS PENDIDIKAN GANESHA

MADE RESPAWAN, S.T.,M.T.
NIP. 19791207 200801 1 008

MENGETAHUI :
KUASA PENGGUNA ANGGARAN

Prof. Dr. I WAYAN LASMAWAN, M.Pd
NIP. 19670221 199308 1 002

STAFF KONSULTAN

JABATAN	NAMA	PARAF
Team Leader	Ir. Putu Deni Arie Khrisnantara, S.Ars	
Ahli Teknik Bangunan Gedung	Ir. Ni Luh Wayan Putri Okky Damayanti, S.Tr.Spl.	
Ahli Estimasi Biaya	Ir. Made Hary Dharma Diatmika, ST	
Ahli K3 Kontruksi	Ir. I Kadek Juniarta, ST	
Operator CAD/ Juru Gambar	Ari Putra Utama, S.Ars	


NAMA GAMBAR :
POTONGAN A-A & B-B

SKALA : 1 : 75


KODE	NO. GAMBAR	NO. LEMBAR

Konsultan Perencana
PT. TATA RANCANA HIJAU

Ir. I Gusti Agung Adi Wiraguna, ST., M. Ars
Direktur

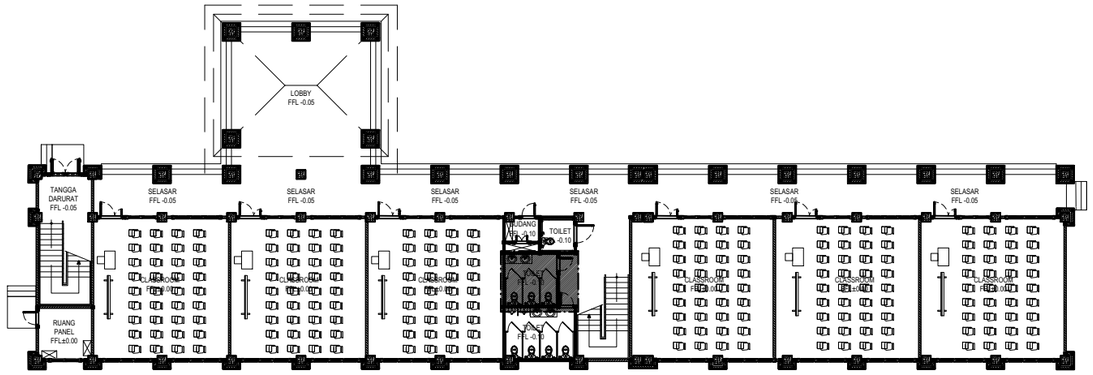

KEYPLAN

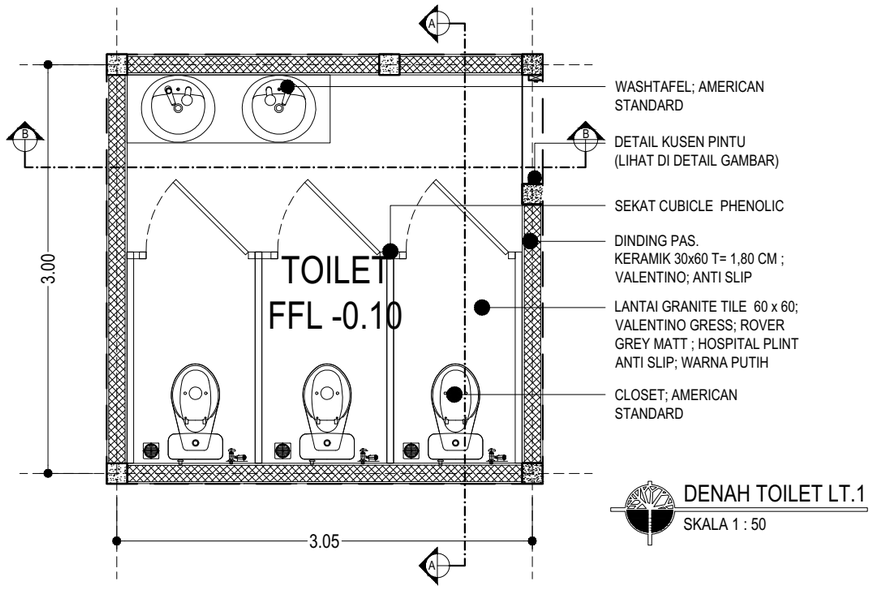

WASHTAFEL; AMERICAN STANDARD

DETAIL KUSEN PINTU (LIHAT DI DETAIL GAMBAR)

SEKAT CUBICLE PHENOLIC


DINDING PAS. KERAMIK 30x60 T= 1,80 CM ; VALENTINO; ANTI SLIP

LANTAI GRANITE TILE 60 x 60; VALENTINO GRESS; ROVER GREY MATT ; HOSPITAL PLINT ANTI SLIP; WARNA PUTIH

CLOSET; AMERICAN STANDARD

DENAH TOILET LT.1

SKALA 1 : 50

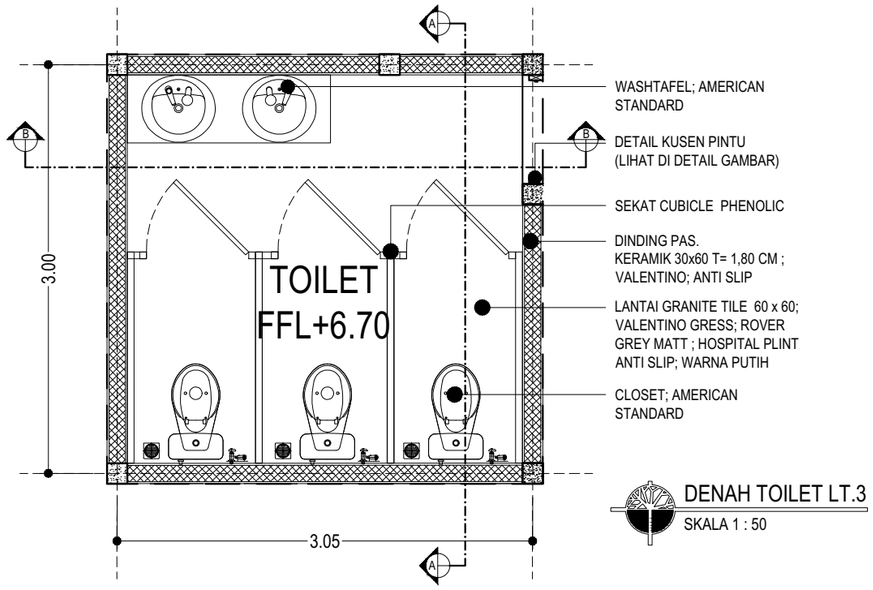

WASHTAFEL; AMERICAN STANDARD

DETAIL KUSEN PINTU (LIHAT DI DETAIL GAMBAR)

SEKAT CUBICLE PHENOLIC


DINDING PAS. KERAMIK 30x60 T= 1,80 CM ; VALENTINO; ANTI SLIP

LANTAI GRANITE TILE 60 x 60; VALENTINO GRESS; ROVER GREY MATT ; HOSPITAL PLINT ANTI SLIP; WARNA PUTIH

CLOSET; AMERICAN STANDARD

DENAH TOILET LT.3

SKALA 1 : 50

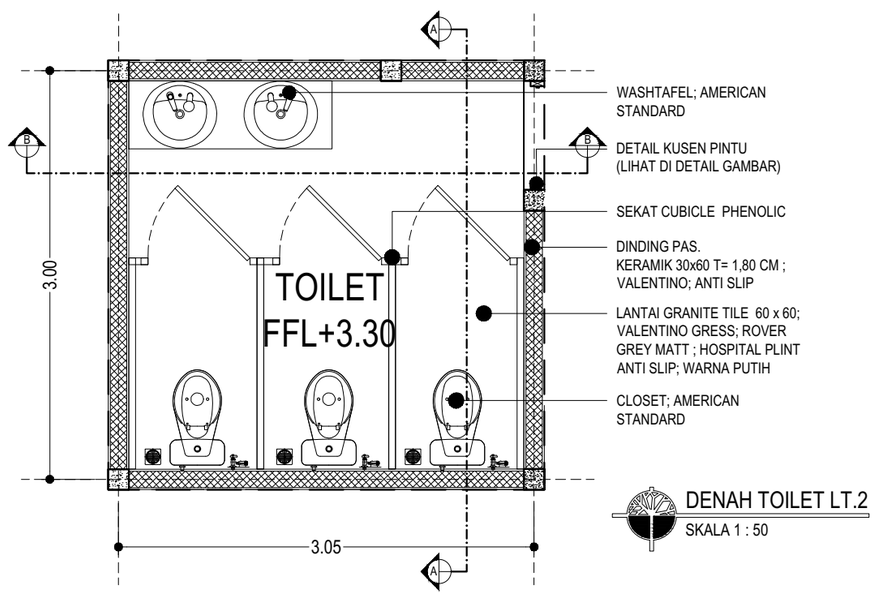

WASHTAFEL; AMERICAN STANDARD

DETAIL KUSEN PINTU (LIHAT DI DETAIL GAMBAR)

SEKAT CUBICLE PHENOLIC


DINDING PAS. KERAMIK 30x60 T= 1,80 CM ; VALENTINO; ANTI SLIP

LANTAI GRANITE TILE 60 x 60; VALENTINO GRESS; ROVER GREY MATT ; HOSPITAL PLINT ANTI SLIP; WARNA PUTIH

CLOSET; AMERICAN STANDARD

DENAH TOILET LT.2

SKALA 1 : 50

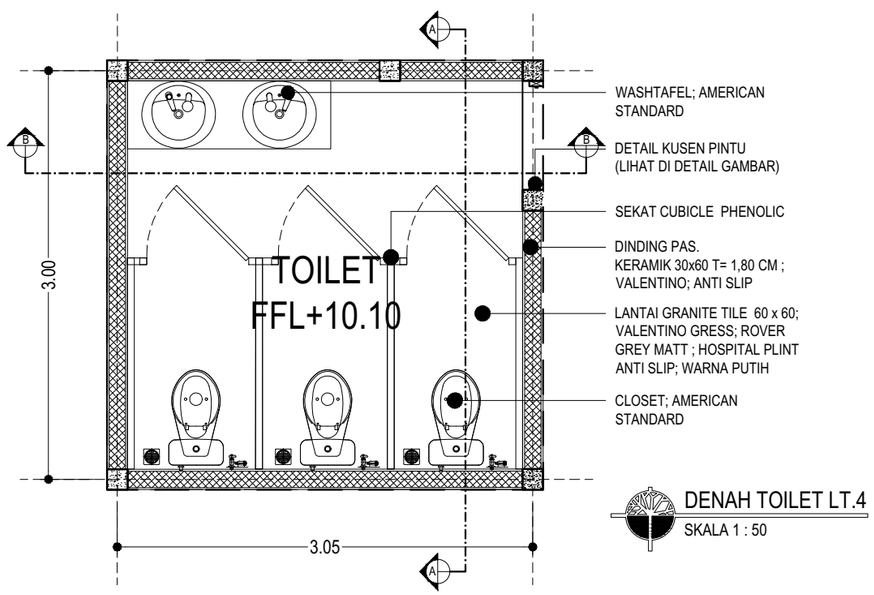

WASHTAFEL; AMERICAN STANDARD

DETAIL KUSEN PINTU (LIHAT DI DETAIL GAMBAR)

SEKAT CUBICLE PHENOLIC

DINDING PAS. KERAMIK 30x60 T= 1,80 CM ; VALENTINO; ANTI SLIP

LANTAI GRANITE TILE 60 x 60; VALENTINO GRESS; ROVER GREY MATT ; HOSPITAL PLINT ANTI SLIP; WARNA PUTIH

CLOSET; AMERICAN STANDARD

DENAH TOILET LT.4

SKALA 1 : 50

KEMENTERIAN PENDIDIKAN TINGGI, SAINS, DAN TEKNOLOGI
UNIVERSITAS PENDIDIKAN GANESHA
Jalan Udayana No.11, Singaraja-Bali, Telepon (0362) 22570
Fax.(0362) 22570, Pos 81116

PEKERJAAN :
REVIU PERENCANAAN PEMBANGUNAN GEDUNG KULIAH KAMPUS DENPASAR TAHUN ANGGARAN 2026

LOKASI :
KAMPUS UNIVERSITAS PENDIDIKAN GANESHA
JALAN RAYA SESETAN - DENPASAR

NO.	CATATAN	PARAF

DIPERIKSA OLEH :

NAMA	JABATAN	PARAF

DISETUJUI :
PEJABAT PEMBUAT KOMITMEN
UNIVERSITAS PENDIDIKAN GANESHA

MADE RESPAWAN, S.T.,M.T.
NIP. 19791207 200801 1 008

MENGETAHUI :
KUASA PENGGUNA ANGGARAN

Prof. Dr. I WAYAN LASMAWAN, M.Pd
NIP. 19670221 199308 1 002

STAFF KONSULTAN

JABATAN	NAMA	PARAF
Team Leader	Ir. Putu Deni Arie Khrisnantara, S.Ars	
Ahli Teknik Bangunan Gedung	Ir. Ni Luh Wayan Putri Okky Damayanti, S.Tr.Spl.	
Ahli Estimasi Biaya	Ir. Made Hary Dharma Diatmika, ST	
Ahli K3 Kontruksi	Ir. I Kadek Juniarta, ST	
Operator CAD/ Juru Gambar	Ari Putra Utama, S.Ars	


NAMA GAMBAR :
DENAH TOILET 2

SKALA : 1 : 75


KODE	NO. GAMBAR	NO. LEMBAR

Konsultan Perencana
PT. TATA RANCANA HIJAU


Ir. I Gusti Agung Adi Wiraguna, ST., M. Ars
Direktur

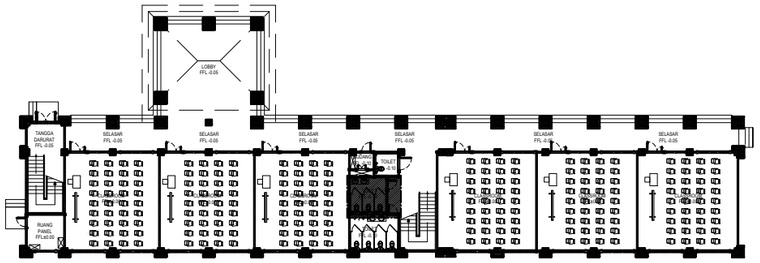

KEYPLAN
SKALA 1 : 75

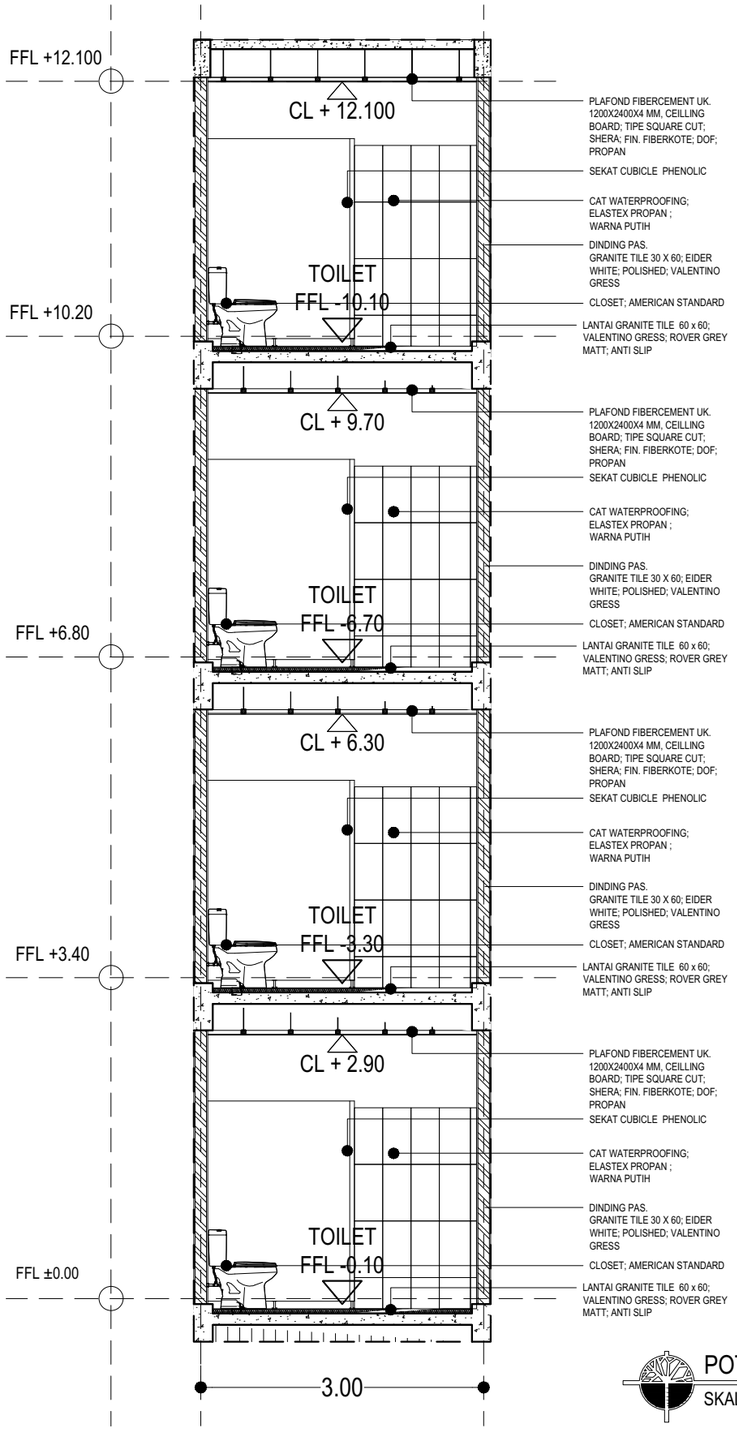

POTONGAN A-A
SKALA 1 : 65

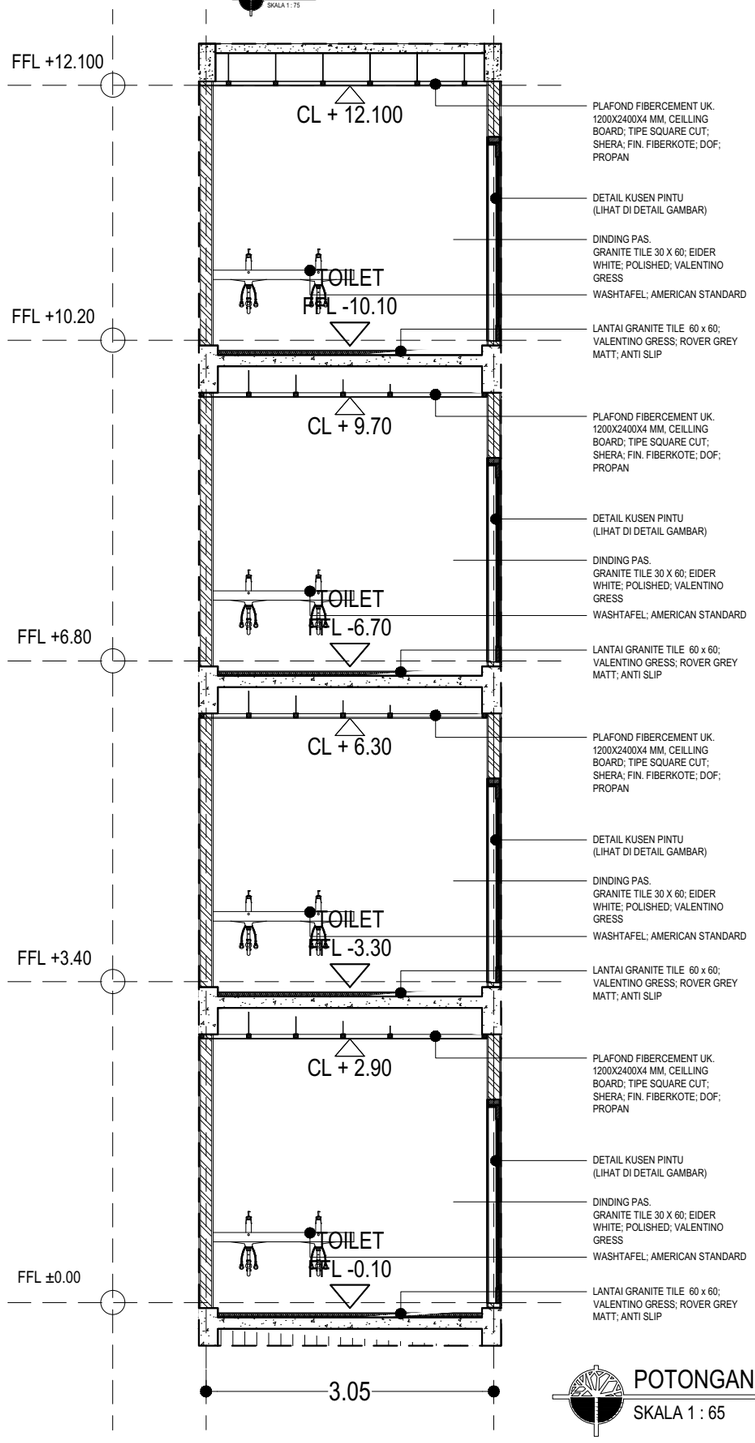

POTONGAN B-B
SKALA 1 : 65

KEMENTERIAN PENDIDIKAN TINGGI, SAINS, DAN TEKNOLOGI
UNIVERSITAS PENDIDIKAN GANESHA
Jalan Udayana No.11, Singaraja-Bali, Telepon (0362) 22570
Fax.(0362) 22570, Pos 81116

PEKERJAAN :
REVIU PERENCANAAN PEMBANGUNAN GEDUNG KULIAH KAMPUS DENPASAR TAHUN ANGGARAN 2026

LOKASI :
KAMPUS UNIVERSITAS PENDIDIKAN GANESHA
JALAN RAYA SESETAN - DENPASAR

NO.	CATATAN	PARAF

DIPERIKSA OLEH :

NAMA	JABATAN	PARAF

DISETUJUI :
PEJABAT PEMBUAT KOMITMEN
UNIVERSITAS PENDIDIKAN GANESHA

MADE RESPAWAN, S.T.,M.T.
NIP. 19791207 200801 1 008

MENGETAHUI :
KUASA PENGGUNA ANGGARAN

Prof. Dr. I WAYAN LASMAWAN, M.Pd
NIP. 19670221 199308 1 002

STAFF KONSULTAN

JABATAN	NAMA	PARAF
Team Leader	Ir. Putu Deni Arie Khrisnantara, S.Ars	
Ahli Teknik Bangunan Gedung	Ir. Ni Luh Wayan Putri Okky Damayanti, S.Tr.Spl.	
Ahli Estimasi Biaya	Ir. Made Hary Dharma Diatmika, ST	
Ahli K3 Kontruksi	Ir. I Kadek Juniarta, ST	
Operator CAD/ Juru Gambar	Ari Putra Utama, S.Ars	


NAMA GAMBAR :
POTONGAN A-A & B-B

SKALA : 1 : 65

KODE	NO. GAMBAR	NO. LEMBAR


Konsultan Perencana
PT. TATA RANCANA HIJAU

Ir. I Gusti Agung Adi Wiraguna, ST., M. Ars
Direktur

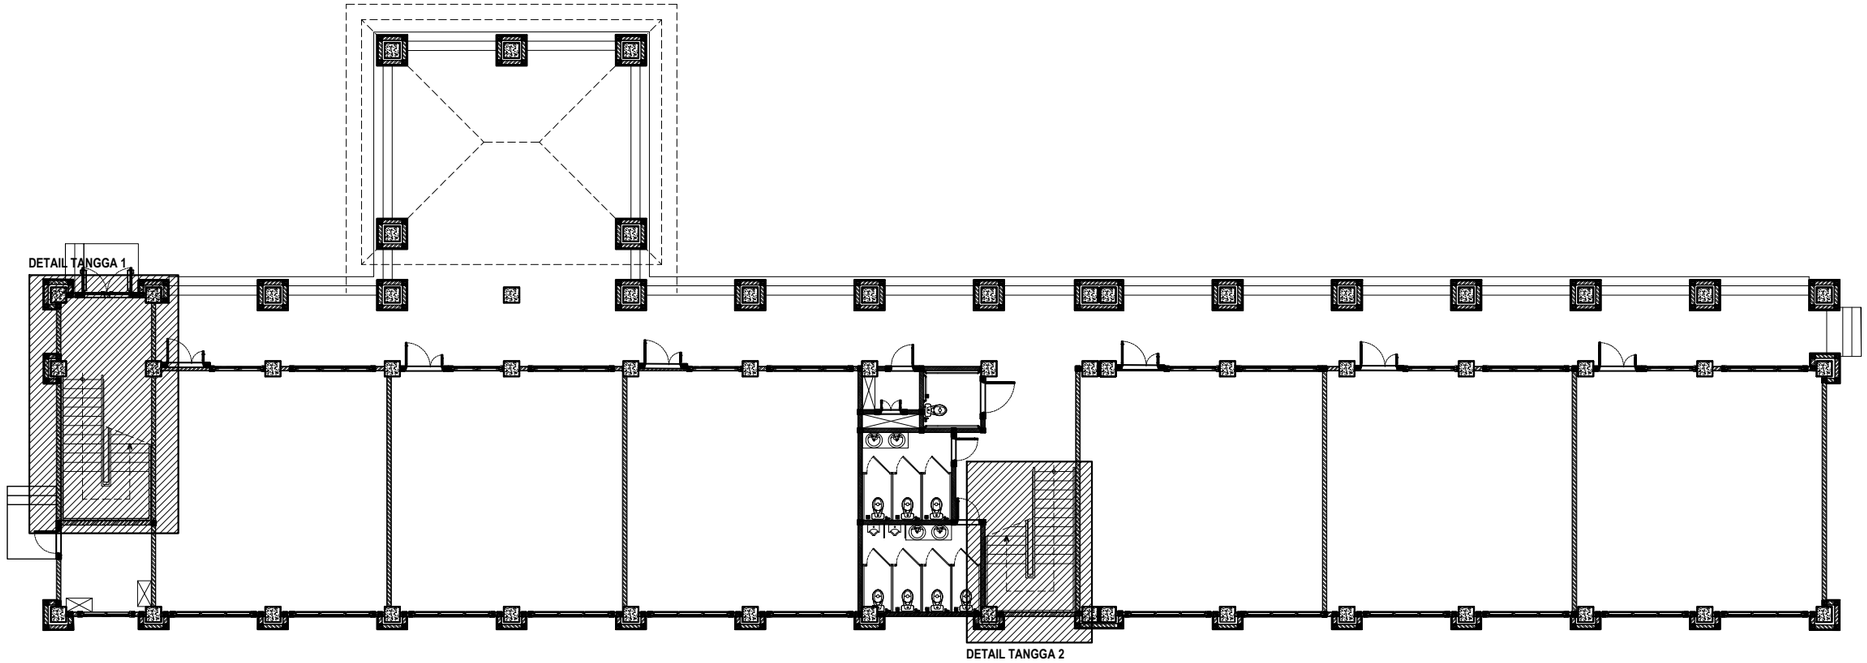

DENAH LANTAI 1

SKALA 1 : 200

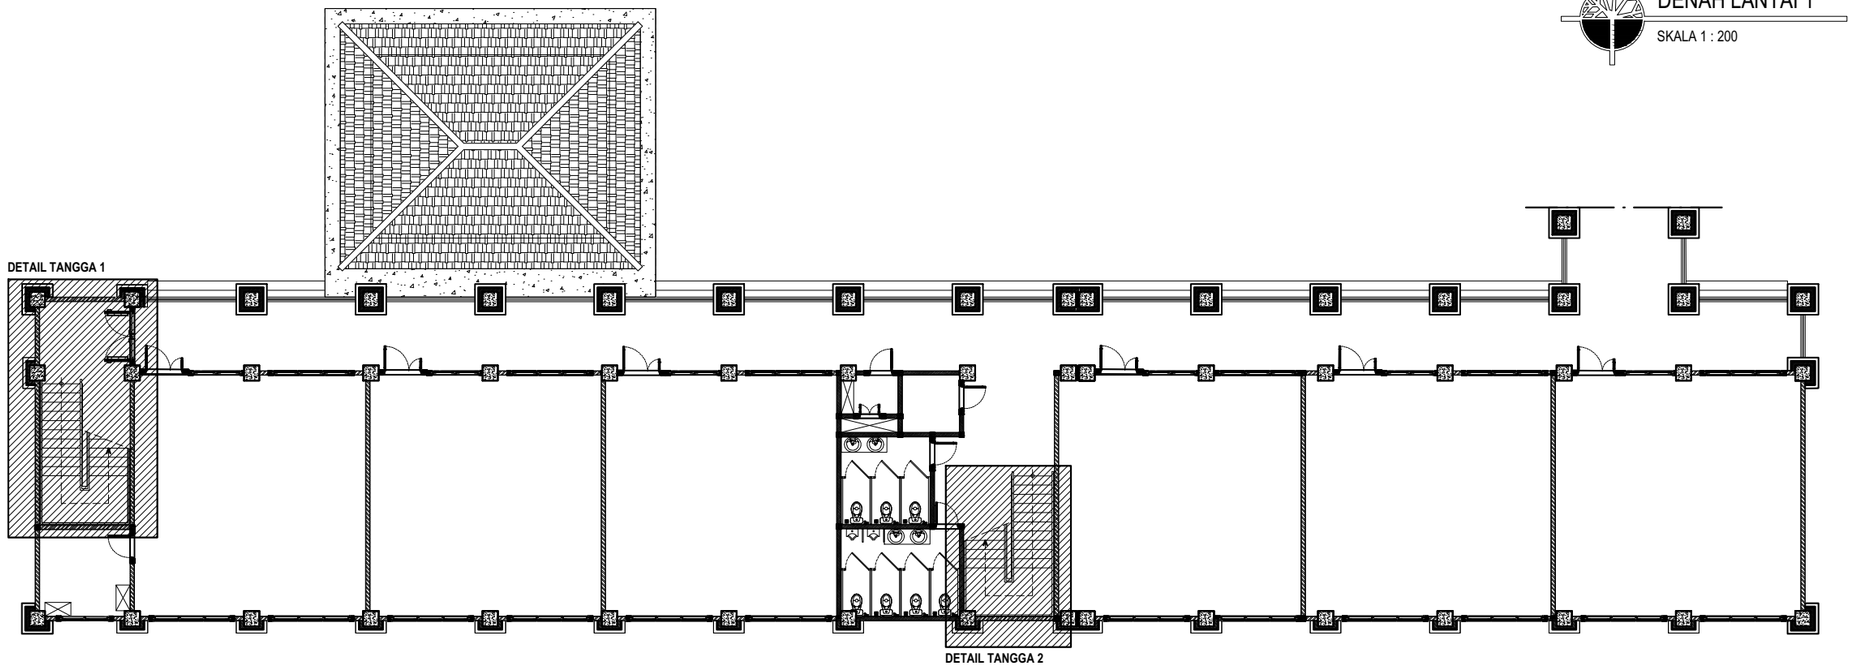

DENAH LANTAI 2

SKALA 1 : 200

KEMENTERIAN PENDIDIKAN TINGGI, SAINS, DAN TEKNOLOGI
UNIVERSITAS PENDIDIKAN GANESHA
Jalan Udayana No.11, Singaraja-Bali, Telepon (0362) 22570
Fax.(0362) 22570, Pos 81116

PEKERJAAN :
REVIU PERENCANAAN PEMBANGUNAN GEDUNG KULIAH
KAMPUS DENPASAR TAHUN ANGGARAN 2026

LOKASI :
KAMPUS UNIVERSITAS PENDIDIKAN GANESHA
JALAN RAYA SESETAN - DENPASAR

NO.	CATATAN	PARAF

DIPERIKSA OLEH :

NAMA	JABATAN	PARAF

DISETUJUI :
PEJABAT PEMBUAT KOMITMEN
UNIVERSITAS PENDIDIKAN GANESHA

MADE RESPAWAN, S.T.,M.T.
NIP. 19791207 200801 1 008

MENGETAHUI :
KUASA PENGGUNA ANGGARAN

Prof. Dr. I WAYAN LASMAWAN, M.Pd
NIP. 19670221 199308 1 002

STAFF KONSULTAN

JABATAN	NAMA	PARAF
Team Leader	Ir. Putu Deni Arie Khrisnantara, S.Ars	
Ahli Teknik Bangunan Gedung	Ir. Ni Luh Wayan Putri Okky Damayanti, S.Tr.Spl.	
Ahli Estimasi Biaya	Ir. Made Hary Dharma Diatmika, ST	
Ahli K3 Kontruksi	Ir. I Kadek Juniarta, ST	
Operator CAD/ Juru Gambar	Ari Putra Utama, S.Ars	


NAMA GAMBAR :
DENAH LANTAI 1 & DENAH LANTAI 2

SKALA : 1 : 200


KODE	NO. GAMBAR	NO. LEMBAR

Konsultan Perencana
PT. TATA RANCANA HIJAU


Ir. I Gusti Agung Adi Wiraguna, ST., M. Ars
Direktur

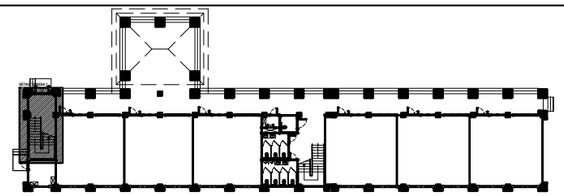


KEYPLAN

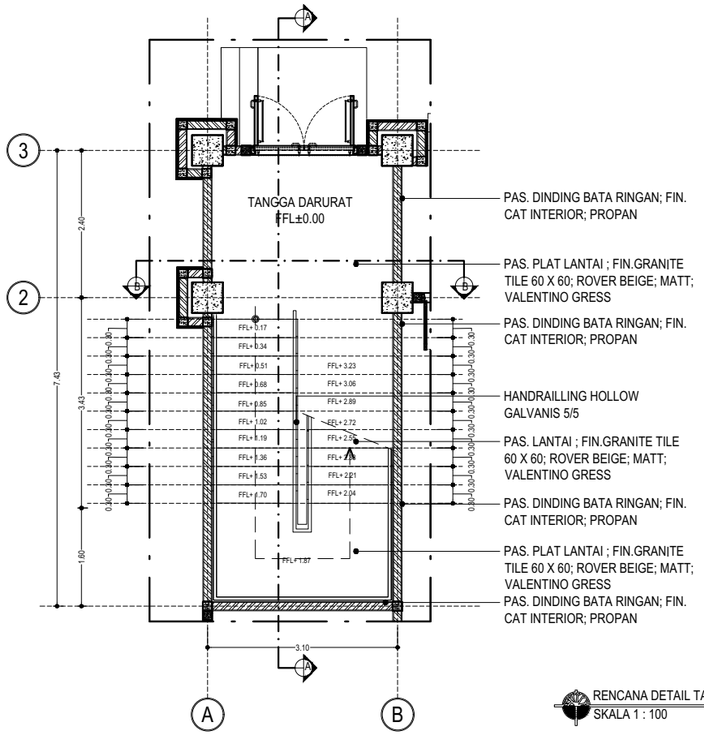

RENCANA DETAIL TANGGA LT 1
SKALA 1 : 100

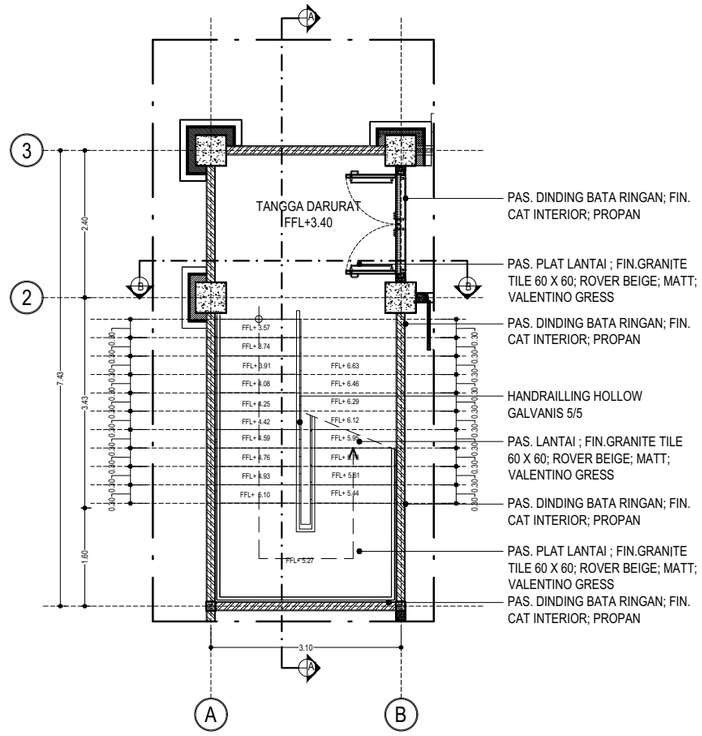

RENCANA DETAIL TANGGA LT 2
SKALA 1 : 100

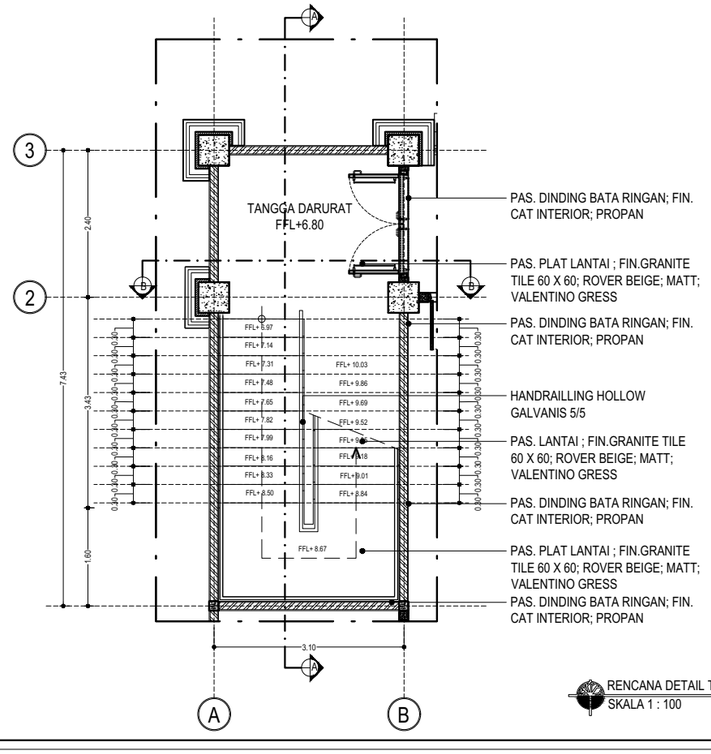

RENCANA DETAIL TANGGA LT 3
SKALA 1 : 100

KEMENTERIAN PENDIDIKAN TINGGI, SAINS, DAN TEKNOLOGI
UNIVERSITAS PENDIDIKAN GANESHA
Jalan Udayana No.11, Singaraja-Bali, Telepon (0362) 22570
Fax.(0362) 22570, Pos 81116

PEKERJAAN :
REVIU PERENCANAAN PEMBANGUNAN GEDUNG KULIAH KAMPUS DENPASAR TAHUN ANGGARAN 2026

LOKASI :
KAMPUS UNIVERSITAS PENDIDIKAN GANESHA
JALAN RAYA SESETAN - DENPASAR

NO.	CATATAN	PARAF

DIPERIKSA OLEH :

NAMA	JABATAN	PARAF

DISETUJUI :
PEJABAT PEMBUAT KOMITMEN
UNIVERSITAS PENDIDIKAN GANESHA

MADE RESPAWAN, S.T.,M.T.
NIP. 19791207 200801 1 008

MENGETAHUI :
KUASA PENGGUNA ANGGARAN

Prof. Dr. I WAYAN LASMAWAN, M.Pd
NIP. 19670221 199308 1 002

STAFF KONSULTAN

JABATAN	NAMA	PARAF
Team Leader	Ir. Putu Deni Arie Khrisnantara, S.Ars	
Ahli Teknik Bangunan Gedung	Ir. Ni Luh Wayan Putri Okky Damayanti, S.Tr.Spl.	
Ahli Estimasi Biaya	Ir. Made Hary Dharma Diatmika, ST	
Ahli K3 Kontruksi	Ir. I Kadek Juniarta, ST	
Operator CAD/ Juru Gambar	Ari Putra Utama, S.Ars	


NAMA GAMBAR :
DENAH RENCANA DETAIL TANGGA 1

SKALA : 1 : 100


KODE	NO. GAMBAR	NO. LEMBAR

Konsultan Perencana
PT. TATA RANCANA HIJAU

Ir. I Gusti Agung Adi Wiraguna, ST., M. Ars
Direktur

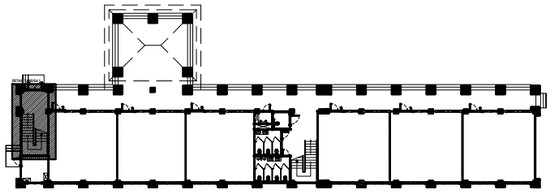


KEYPLAN

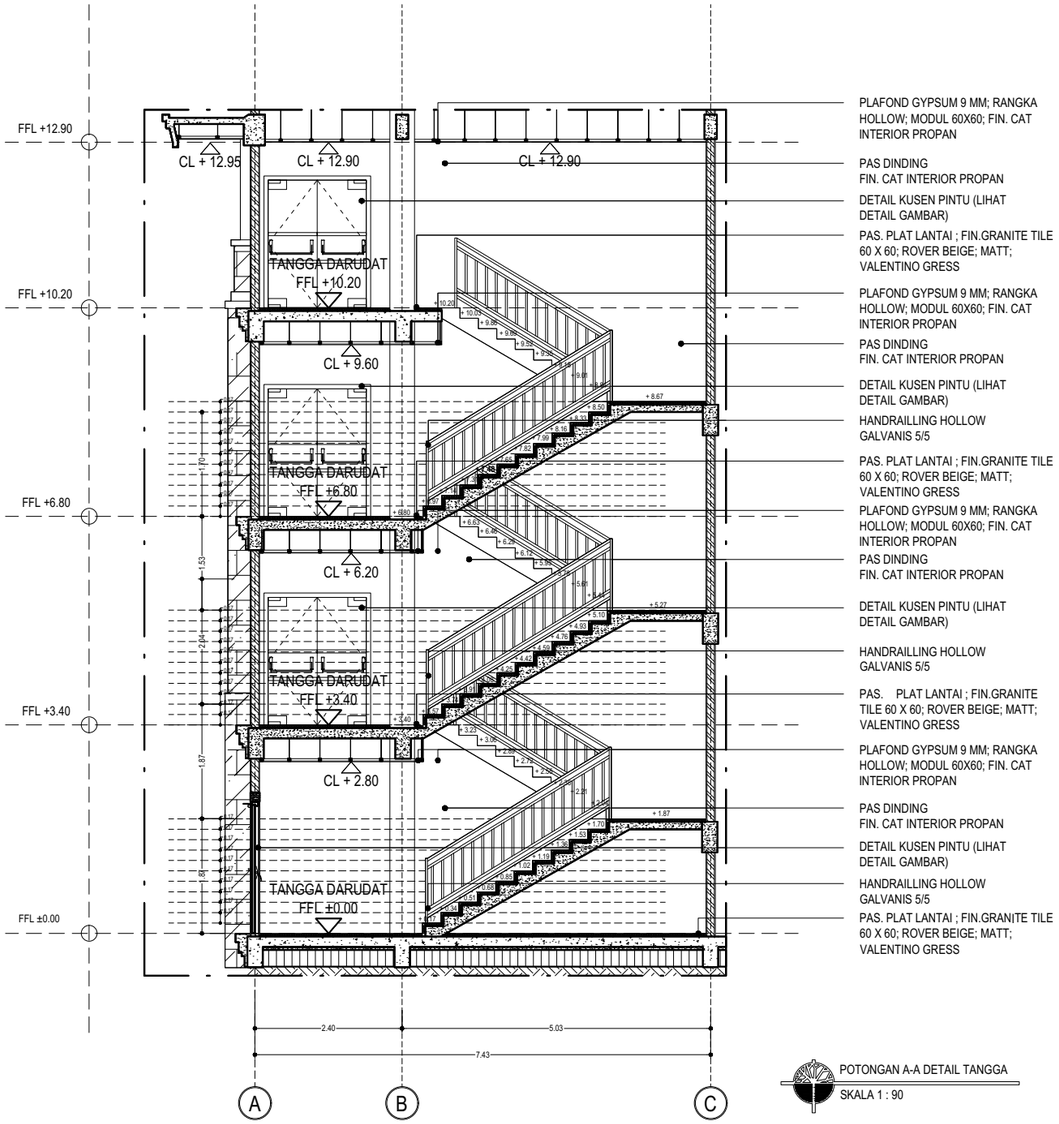

POTONGAN A-A DETAIL TANGGA

SKALA 1 : 90

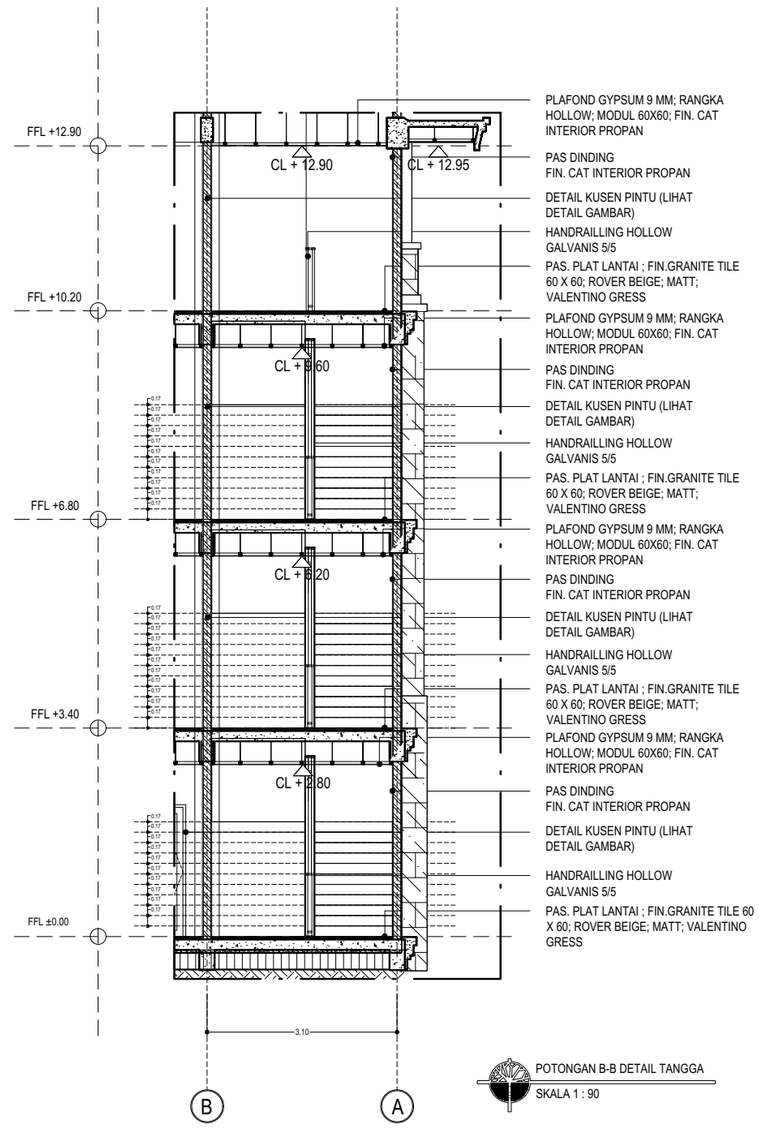

POTONGAN B-B DETAIL TANGGA

SKALA 1 : 90

KEMENTERIAN PENDIDIKAN TINGGI, SAINS, DAN TEKNOLOGI
UNIVERSITAS PENDIDIKAN GANESHA
Jalan Udayana No.11, Singaraja-Bali, Telepon (0362) 22570
Fax.(0362) 22570, Pos 81116

PEKERJAAN :
REVIU PERENCANAAN PEMBANGUNAN GEDUNG KULIAH
KAMPUS DENPASAR TAHUN ANGGARAN 2026

LOKASI :
KAMPUS UNIVERSITAS PENDIDIKAN GANESHA
JALAN RAYA SESETAN - DENPASAR

NO.	CATATAN	PARAF

DIPERIKSA OLEH :

NAMA	JABATAN	PARAF

DISETUJUI :
PEJABAT PEMBUAT KOMITMEN
UNIVERSITAS PENDIDIKAN GANESHA

MADE RESPAWAN, S.T.,M.T.
NIP. 19791207 200801 1 008

MENGETAHUI :
KUASA PENGGUNA ANGGARAN

Prof. Dr. I WAYAN LASMAWAN, M.Pd
NIP. 19670221 199308 1 002

STAFF KONSULTAN

JABATAN	NAMA	PARAF
Team Leader	Ir. Putu Deni Arie Khrisnantara, S.Ars	
Ahli Teknik Bangunan Gedung	Ir. Ni Luh Wayan Putri Okky Damayanti, S.Tr.Spl.	
Ahli Estimasi Biaya	Ir. Made Hary Dharma Diatmika, ST	
Ahli K3 Kontruksi	Ir. I Kadek Juniarta, ST	
Operator CAD/ Juru Gambar	Ari Putra Utama, S.Ars	

NAMA GAMBAR :


POTONGAN DETAIL TANGGA 1

SKALA : **1 : 90**


KODE	NO. GAMBAR	NO. LEMBAR

Konsultan Perencana
PT. TATA RANCANA HIJAU


Ir. I Gusti Agung Adi Wiraguna, ST., M. Ars
Direktur

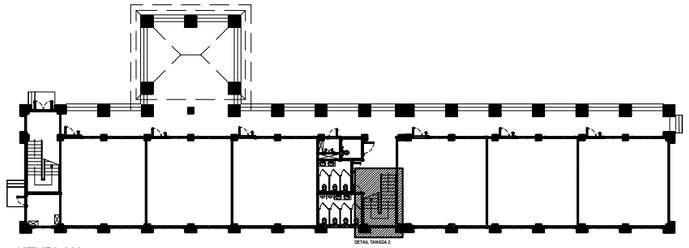


KEYPLAN

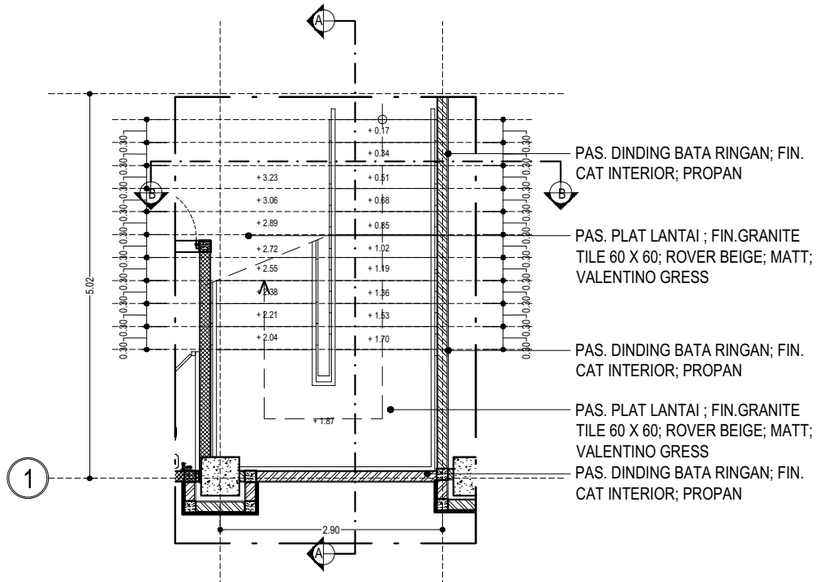

RENCANA DETAIL TANGGA LT 1
SKALA 1 : 80

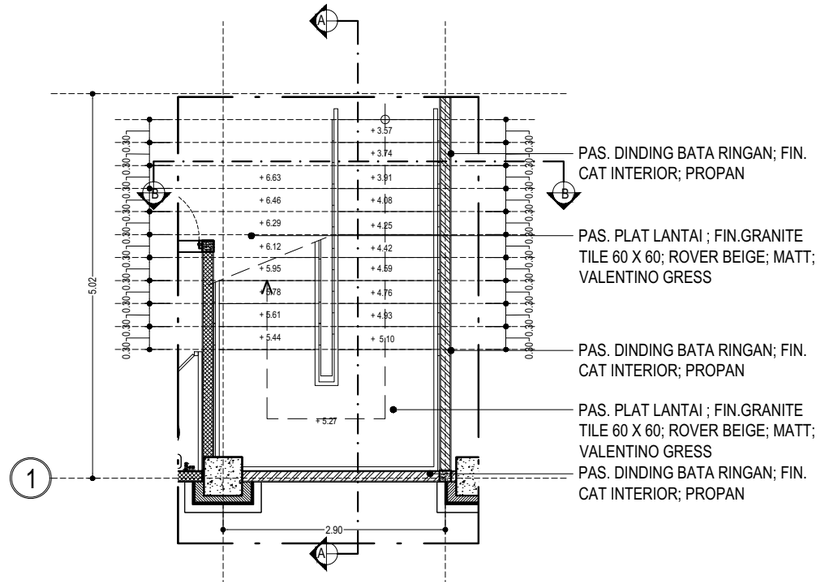

RENCANA DETAIL TANGGA LT 2
SKALA 1 : 80

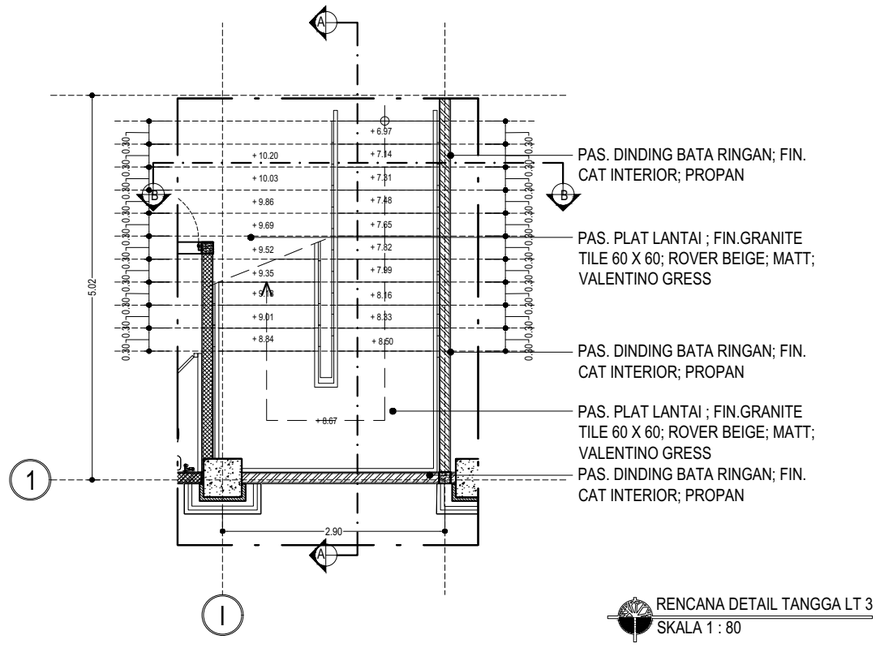

RENCANA DETAIL TANGGA LT 3
SKALA 1 : 80

KEMENTERIAN PENDIDIKAN TINGGI, SAINS, DAN TEKNOLOGI
UNIVERSITAS PENDIDIKAN GANESHA
Jalan Udayana No.11, Singaraja-Bali, Telepon (0362) 22570
Fax.(0362) 22570, Pos 81116

PEKERJAAN :
REVIU PERENCANAAN PEMBANGUNAN GEDUNG KULIAH KAMPUS DENPASAR TAHUN ANGGARAN 2026

LOKASI :
KAMPUS UNIVERSITAS PENDIDIKAN GANESHA
JALAN RAYA SESETAN - DENPASAR

NO.	CATATAN	PARAF

DIPERIKSA OLEH :

NAMA	JABATAN	PARAF

DISETUJUI :
PEJABAT PEMBUAT KOMITMEN
UNIVERSITAS PENDIDIKAN GANESHA

MADE RESPAWAN, S.T.,M.T.
NIP. 19791207 200801 1 008

MENGETAHUI :
KUASA PENGGUNA ANGGARAN

Prof. Dr. I WAYAN LASMAWAN, M.Pd
NIP. 19670221 199308 1 002

STAFF KONSULTAN

JABATAN	NAMA	PARAF
Team Leader	Ir. Putu Deni Arie Khrisnantara, S.Ars	
Ahli Teknik Bangunan Gedung	Ir. Ni Luh Wayan Putri Okky Damayanti, S.Tr.Spl.	
Ahli Estimasi Biaya	Ir. Made Hary Dharma Diatmika, ST	
Ahli K3 Kontruksi	Ir. I Kadek Juniarta, ST	
Operator CAD/ Juru Gambar	Ari Putra Utama, S.Ars	


NAMA GAMBAR :
DENAH RENCANA DETAIL TANGGA 2

SKALA : 1 : 80


KODE	NO. GAMBAR	NO. LEMBAR

Konsultan Perencana
PT. TATA RANCANA HIJAU

Ir. I Gusti Agung Adi Wiraguna, ST., M. Ars
Direktur

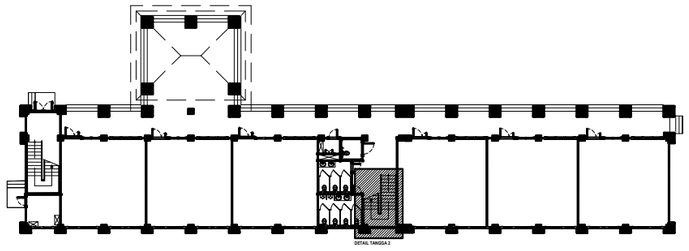


KEYPLAN

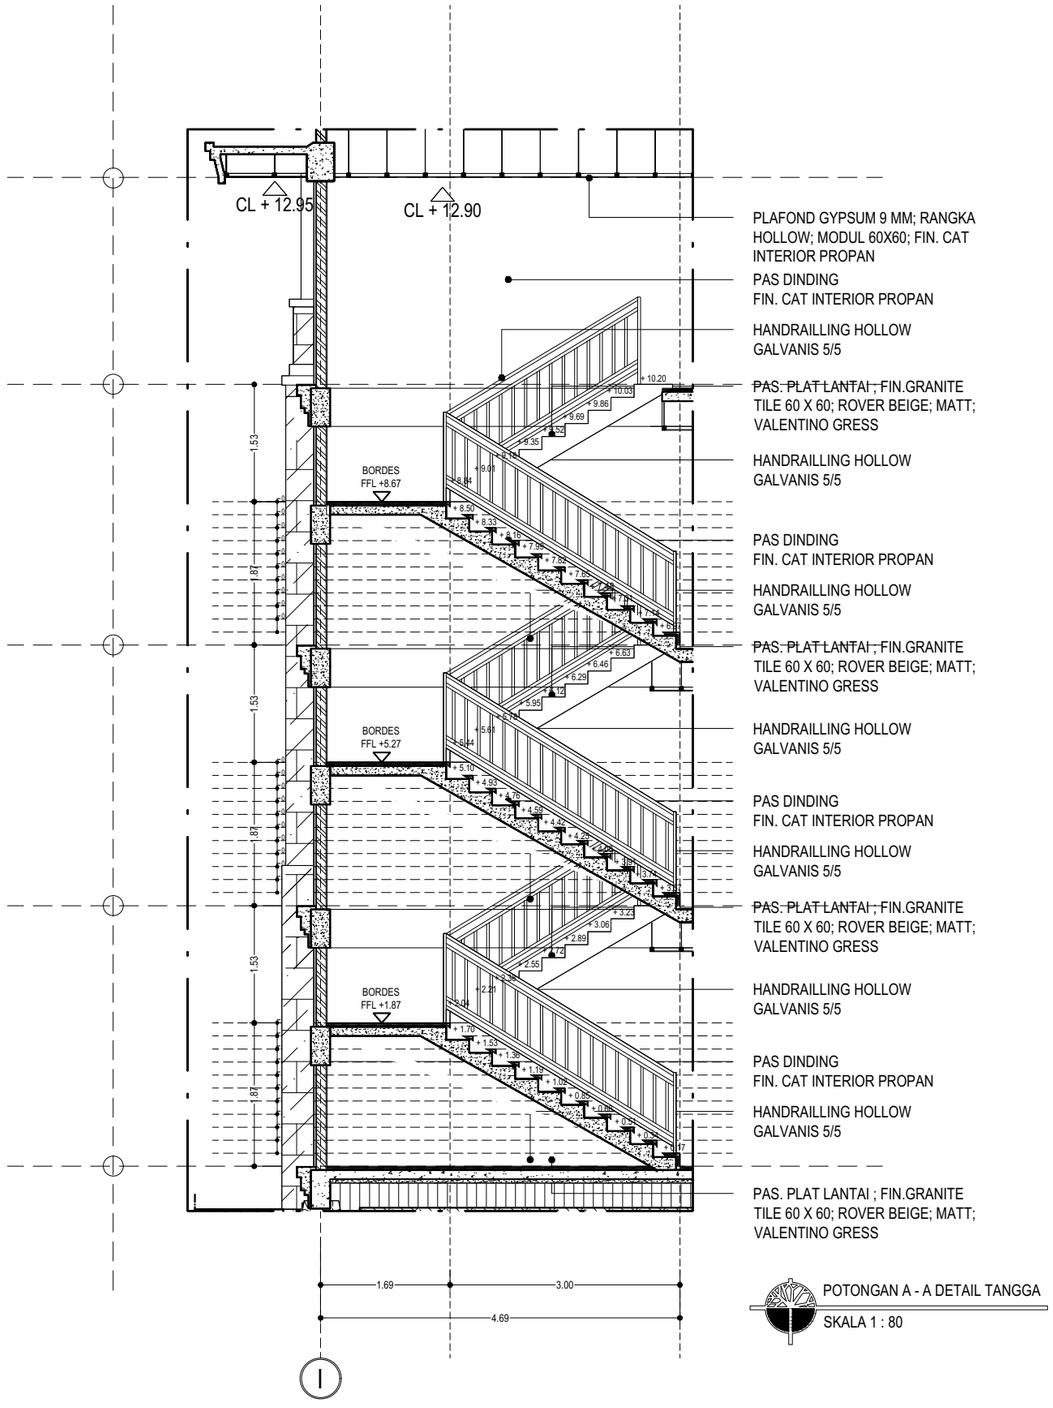

POTONGAN A - A DETAIL TANGGA

SKALA 1 : 80

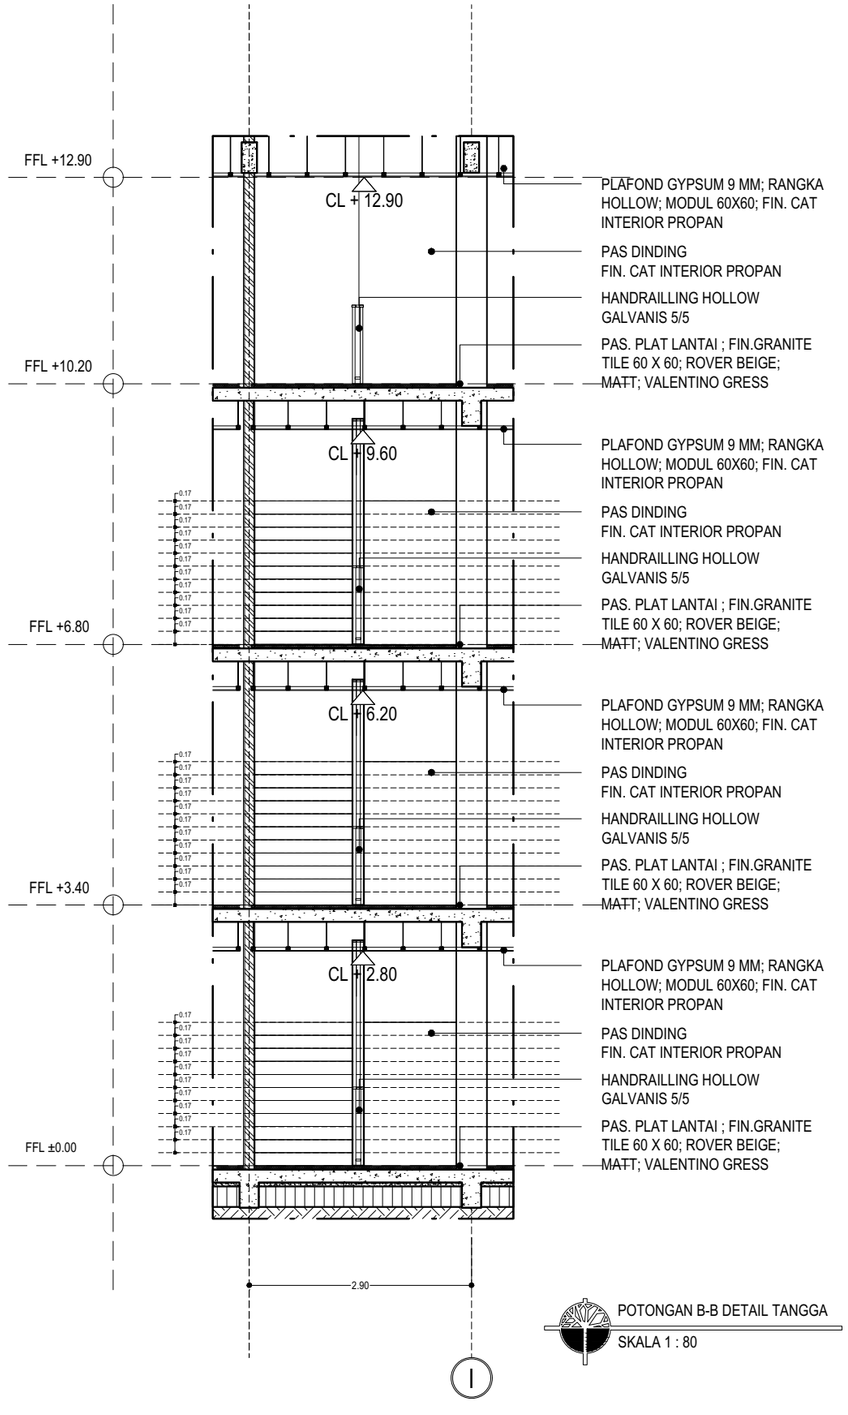

POTONGAN B-B DETAIL TANGGA

SKALA 1 : 80

KEMENTERIAN PENDIDIKAN TINGGI, SAINS, DAN TEKNOLOGI
UNIVERSITAS PENDIDIKAN GANESHA
Jalan Udayana No.11, Singaraja-Bali, Telepon (0362) 22570
Fax.(0362) 22570, Pos 81116

PEKERJAAN :
REVIU PERENCANAAN PEMBANGUNAN GEDUNG KULIAH KAMPUS DENPASAR TAHUN ANGGARAN 2026

LOKASI :
KAMPUS UNIVERSITAS PENDIDIKAN GANESHA
JALAN RAYA SESETAN - DENPASAR

NO.	CATATAN	PARAF

DIPERIKSA OLEH :

NAMA	JABATAN	PARAF

DISETUJUI :
PEJABAT PEMBUAT KOMITMEN
UNIVERSITAS PENDIDIKAN GANESHA

MADE RESPAWAN, S.T.,M.T.
NIP. 19791207 200801 1 008

MENGETAHUI :
KUASA PENGGUNA ANGGARAN

Prof. Dr. I WAYAN LASMAWAN, M.Pd
NIP. 19670221 199308 1 002

STAFF KONSULTAN

JABATAN	NAMA	PARAF
Team Leader	Ir. Putu Deni Arie Khrisnantara, S.Ars	
Ahli Teknik Bangunan Gedung	Ir. Ni Luh Wayan Putri Okky Damayanti, S.Tr.Spl.	
Ahli Estimasi Biaya	Ir. Made Hary Dharma Diatmika, ST	
Ahli K3 Kontruksi	Ir. I Kadek Juniarta, ST	
Operator CAD/ Juru Gambar	Ari Putra Utama, S.Ars	


NAMA GAMBAR :
POTONGAN DETAIL TANGGA 2

SKALA : 1 : 80

KODE	NO. GAMBAR	NO. LEMBAR


Konsultan Perencana
PT. TATA RANCANA HIJAU

Ir. I Gusti Agung Adi Wiraguna, ST., M. Ars
Direktur

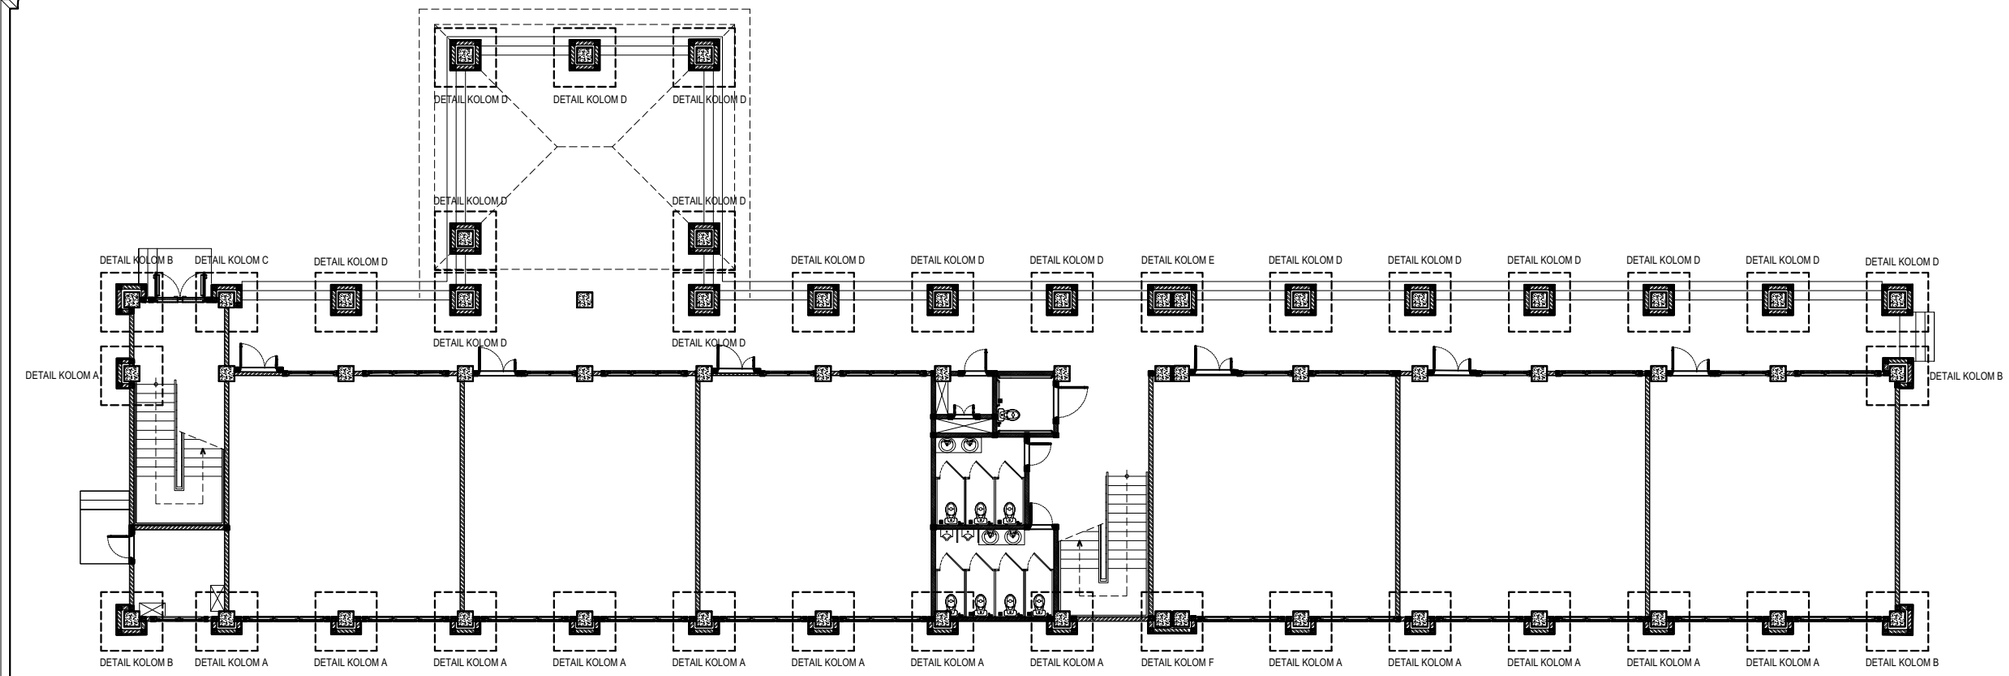

DENAH LANTAI 1

SKALA 1 : 275

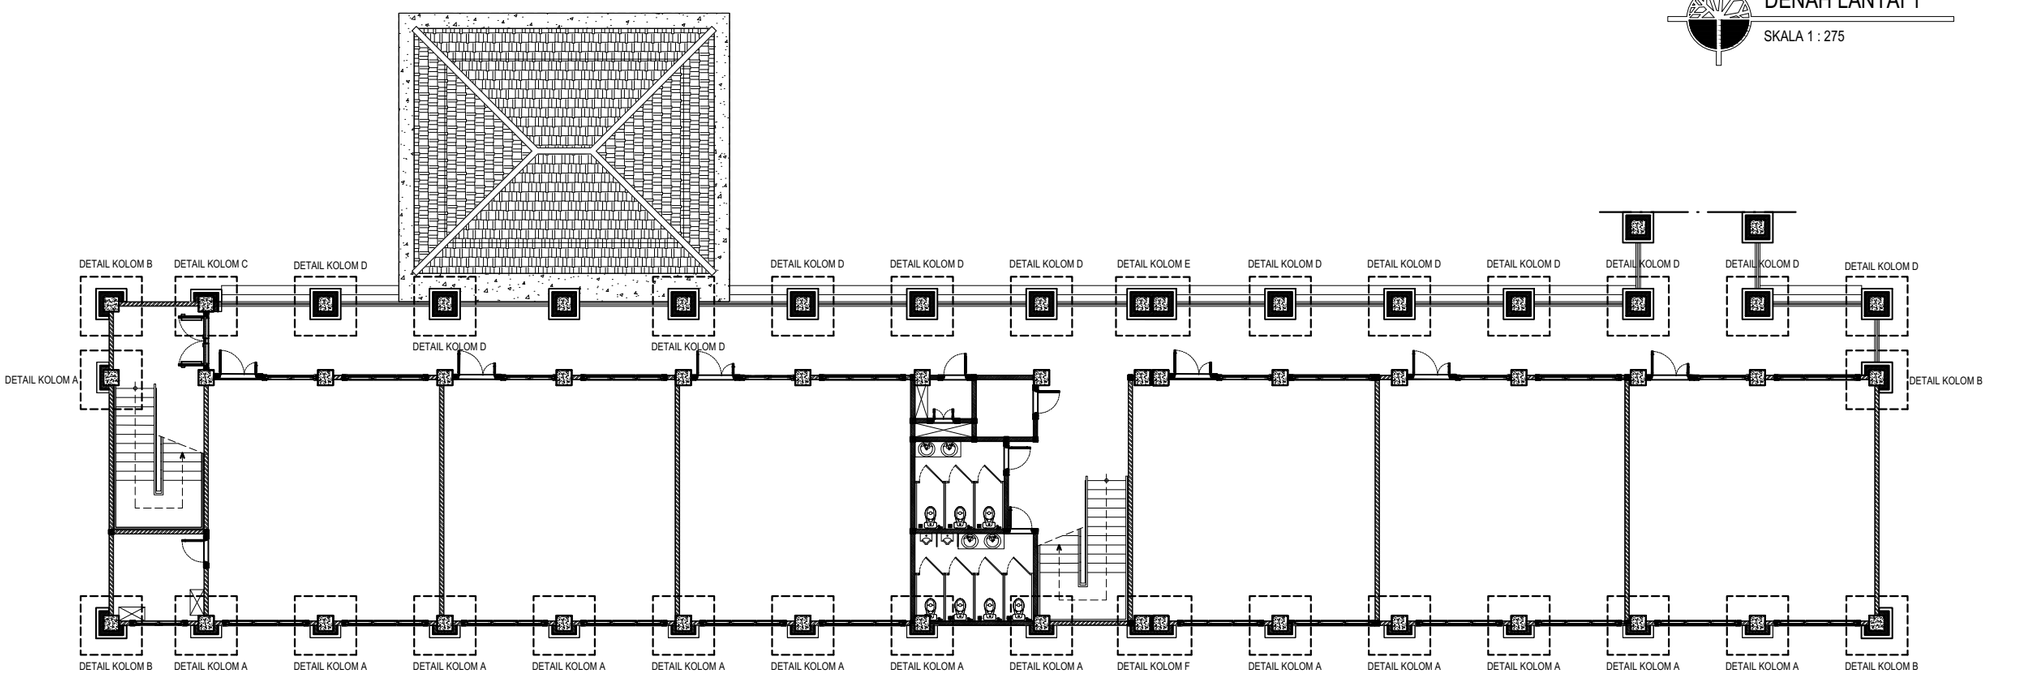

DENAH LANTAI 2

SKALA 1 : 275

KEMENTERIAN PENDIDIKAN TINGGI, SAINS, DAN TEKNOLOGI
UNIVERSITAS PENDIDIKAN GANESHA
Jalan Udayana No.11, Singaraja-Bali, Telepon (0362) 22570
Fax.(0362) 22570, Pos 81116

PEKERJAAN :
REVIU PERENCANAAN PEMBANGUNAN GEDUNG KULIAH
KAMPUS DENPASAR TAHUN ANGGARAN 2026

LOKASI :
KAMPUS UNIVERSITAS PENDIDIKAN GANESHA
JALAN RAYA SESETAN - DENPASAR

NO.	CATATAN	PARAF

DIPERIKSA OLEH :

NAMA	JABATAN	PARAF

DISETUJUI :
PEJABAT PEMBUAT KOMITMEN
UNIVERSITAS PENDIDIKAN GANESHA

MADE RESPAWAN, S.T.,M.T.
NIP. 19791207 200801 1 008

MENGETAHUI :
KUASA PENGGUNA ANGGARAN

Prof. Dr. I WAYAN LASMAWAN, M.Pd
NIP. 19670221 199308 1 002

STAFF KONSULTAN

JABATAN	NAMA	PARAF
Team Leader	Ir. Putu Deni Arie Khrisnantara, S.Ars	
Ahli Teknik Bangunan Gedung	Ir. Ni Luh Wayan Putri Okky Damayanti, S.Tr.Spl.	
Ahli Estimasi Biaya	Ir. Made Hary Dharma Diatmika, ST	
Ahli K3 Kontruksi	Ir. I Kadek Juniarta, ST	
Operator CAD/ Juru Gambar	Ari Putra Utama, S.Ars	


NAMA GAMBAR :
DENAH LANTAI 1 & DENAH LANTAI 2

SKALA : 1 : 275


KODE	NO. GAMBAR	NO. LEMBAR

Konsultan Perencana
PT. TATA RANCANA HIJAU


Ir. I Gusti Agung Adi Wiraguna, ST., M. Ars
Direktur

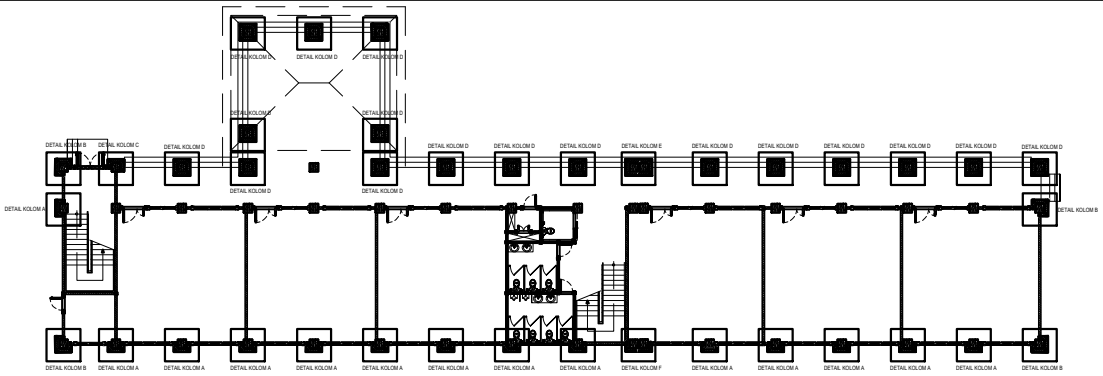


KEY PLAN
SKALA 1 : 65

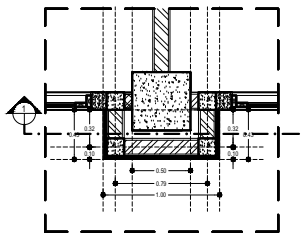


DETAIL KOLOM A1
SKALA 1 : 65

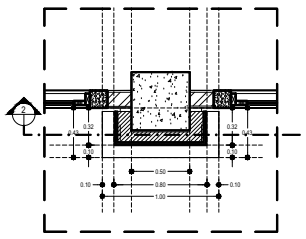


DETAIL KOLOM A2
SKALA 1 : 65

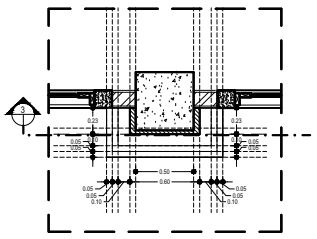

DETAIL KOLOM A3
SKALA 1 : 65

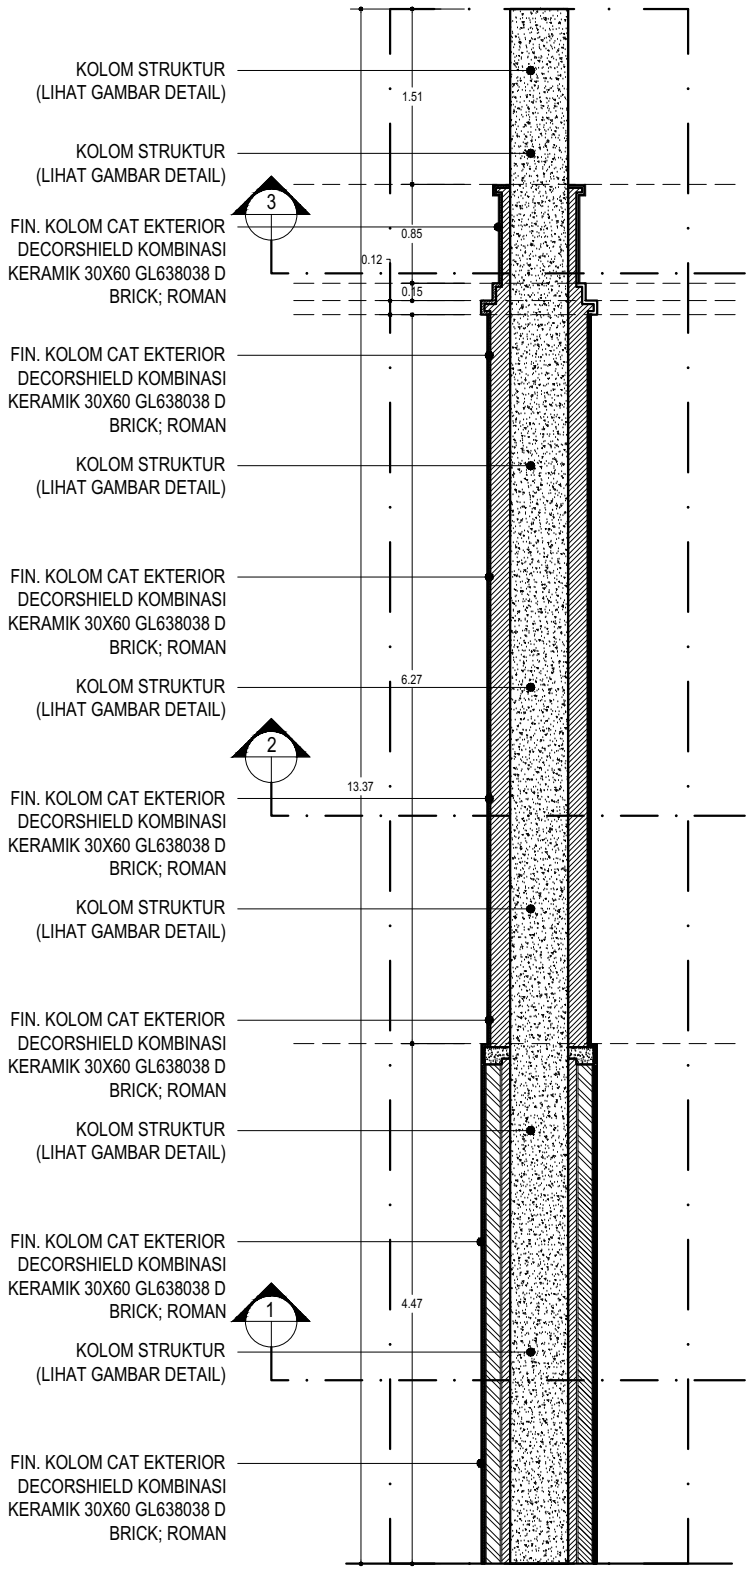

POTONGAN KOLOM A1
SKALA 1 : 65

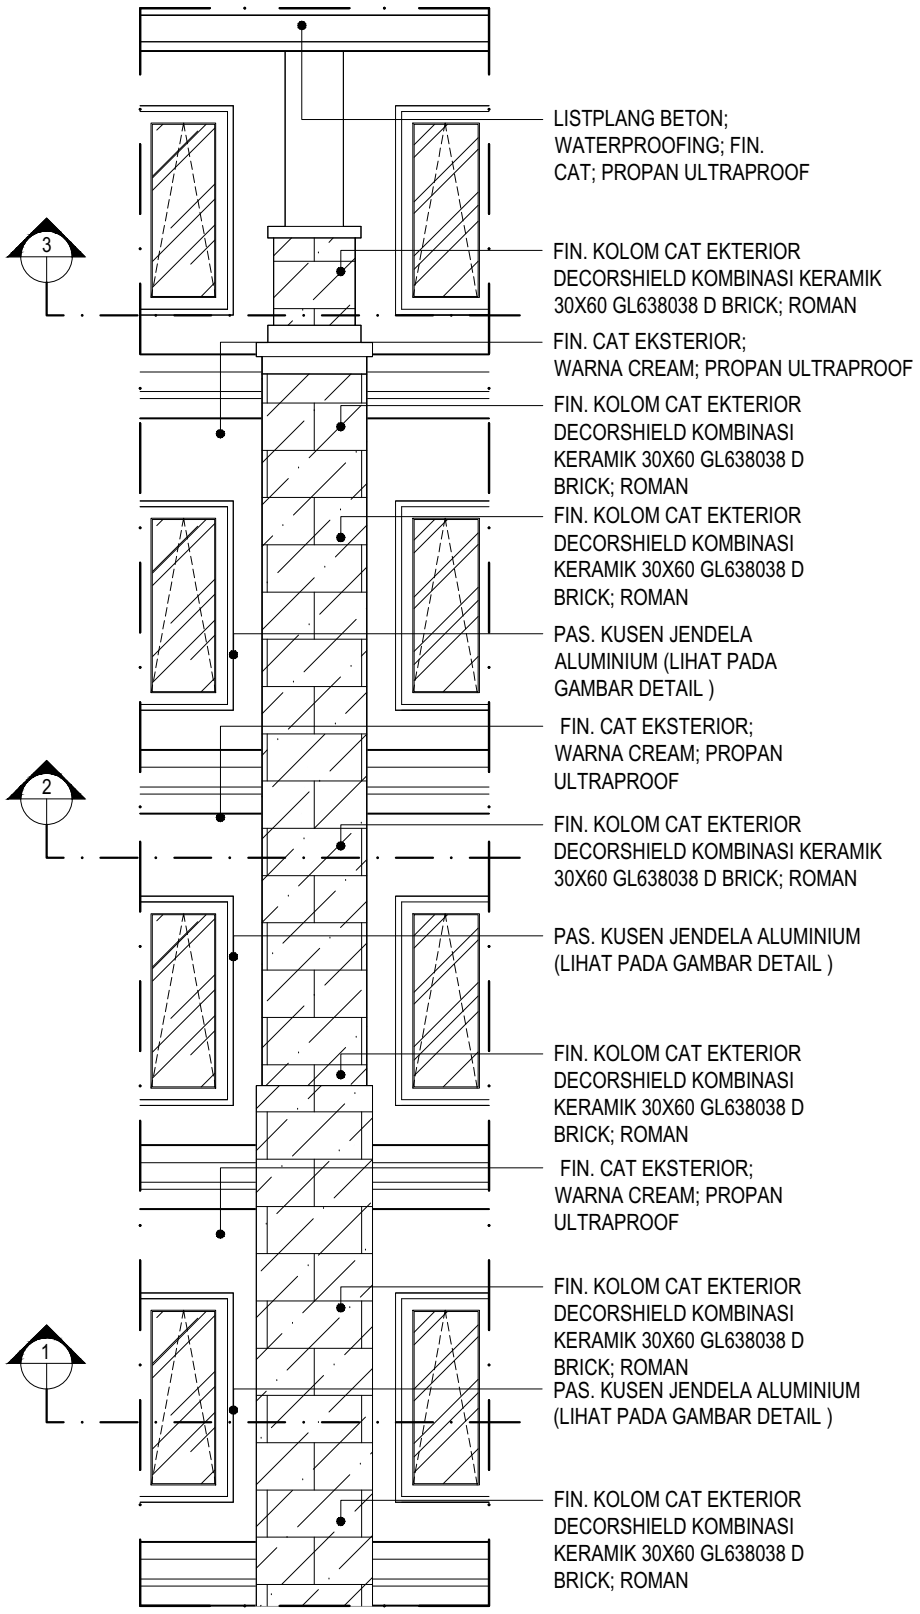

TAMPAK KOLOM A1
SKALA 1 : 65

KEMENTERIAN PENDIDIKAN TINGGI, SAINS, DAN TEKNOLOGI
UNIVERSITAS PENDIDIKAN GANESHA
Jalan Udayana No.11, Singaraja-Bali, Telepon (0362) 22570
Fax.(0362) 22570, Pos 81116

PEKERJAAN :
REVIU PERENCANAAN PEMBANGUNAN GEDUNG KULIAH KAMPUS DENPASAR TAHUN ANGGARAN 2026

LOKASI :
KAMPUS UNIVERSITAS PENDIDIKAN GANESHA
JALAN RAYA SESETAN - DENPASAR

NO.	CATATAN	PARAF

DIPERIKSA OLEH :

NAMA	JABATAN	PARAF

DISETUJUI :
PEJABAT PEMBUAT KOMITMEN
UNIVERSITAS PENDIDIKAN GANESHA

Prof. Dr. I WAYAN LASMAWAN, M.Pd
NIP. 196702211993081002

MENGETAHUI :
KUASA PENGGUNA ANGGARAN

MADE RESPAWAN, S.T.,M.T.
NIP. 197912072008011008

STAFF KONSULTAN

JABATAN	NAMA	PARAF
Team Leader	Ir. Putu Deni Arie Khrisnantara, S.Ars	
Ahli Teknik Bangunan Gedung	Ir. Ni Luh Wayan Putri Okky Damayanti, S.T.,Spi.	
Ahli Estimasi Biaya	Ir. Made Hary Dharma Diatmika, ST	
Ahli K3 Konstruksi	Ir. I Kadek Juniarta, ST	
Operator CAD/ Juru Gambar	Ari Putra Utama, S.Ars	


NAMA GAMBAR :
POTONGAN KOLOM A1

SKALA : 1 : 65


KODE	NO. GAMBAR	NO. LEMBAR

Konsultan Perencana
PT. TATA RANCANA HIJAU


Ir. I Gusti Agung Adi Wiraguna, ST., M. Ars
Direktur

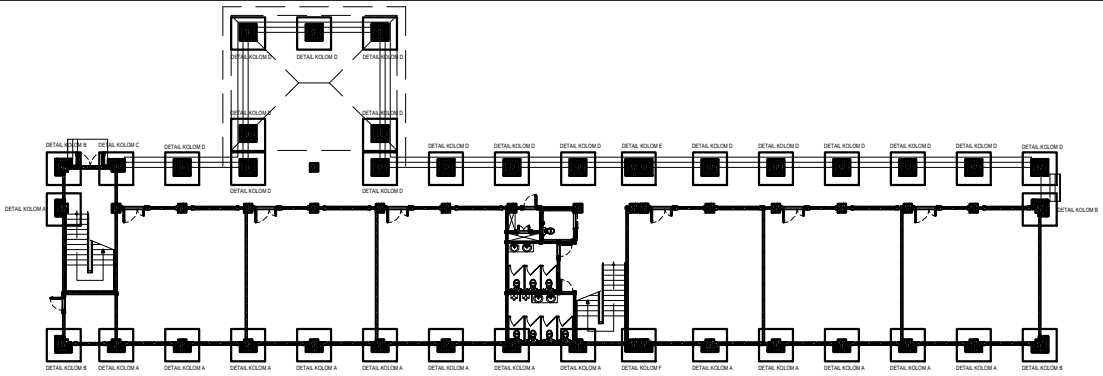


KEY PLAN
SKALA 1 : 65

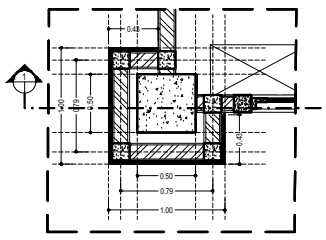


DETAIL KOLOM B1
SKALA 1 : 65

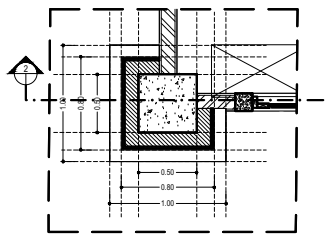


DETAIL KOLOM B2
SKALA 1 : 65

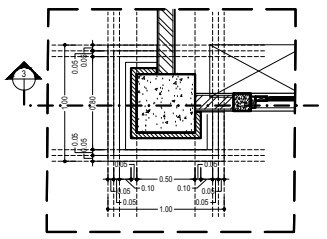

DETAIL KOLOM B3
SKALA 1 : 65

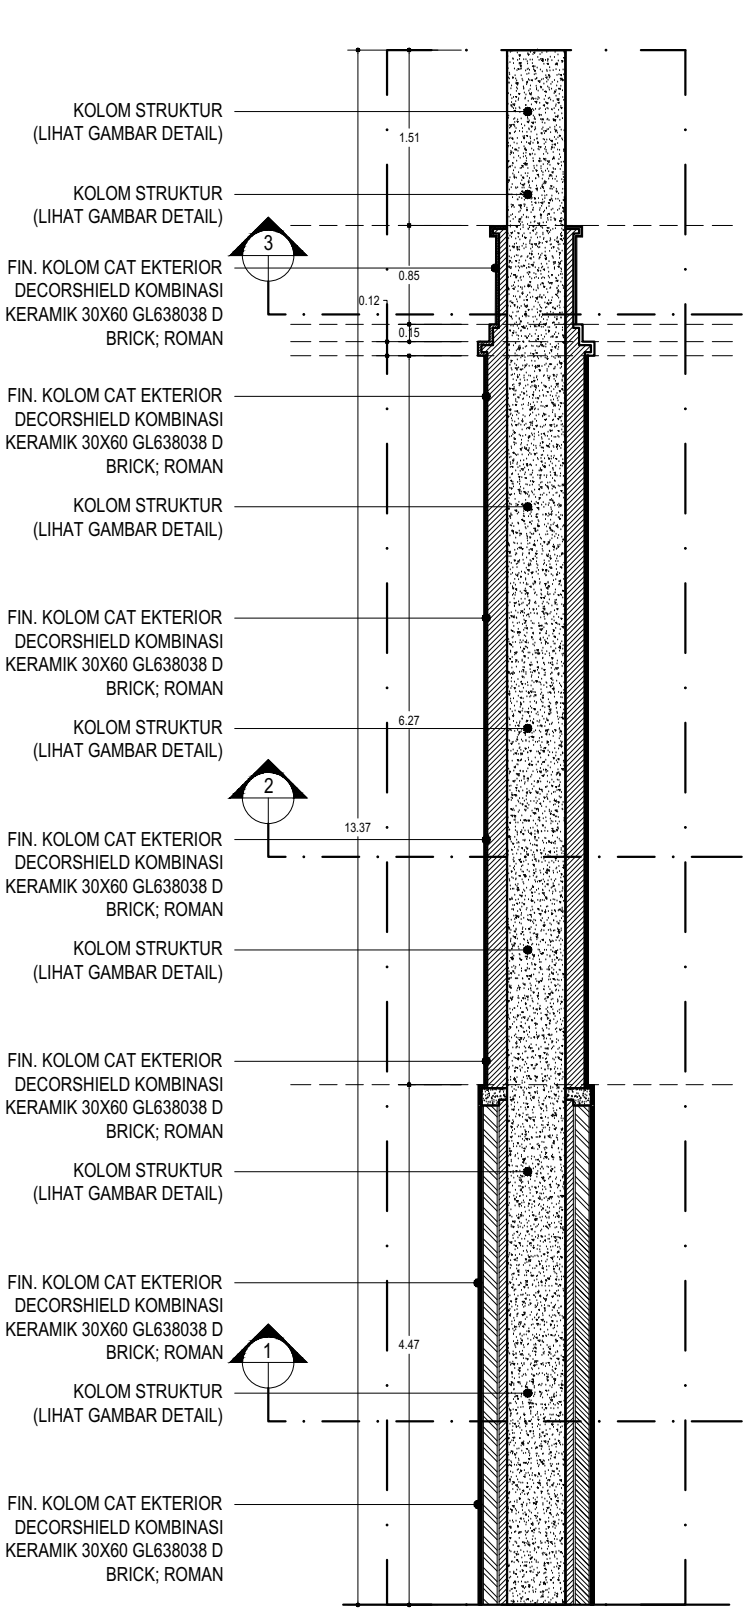

POTONGAN KOLOM B1
SKALA 1 : 65

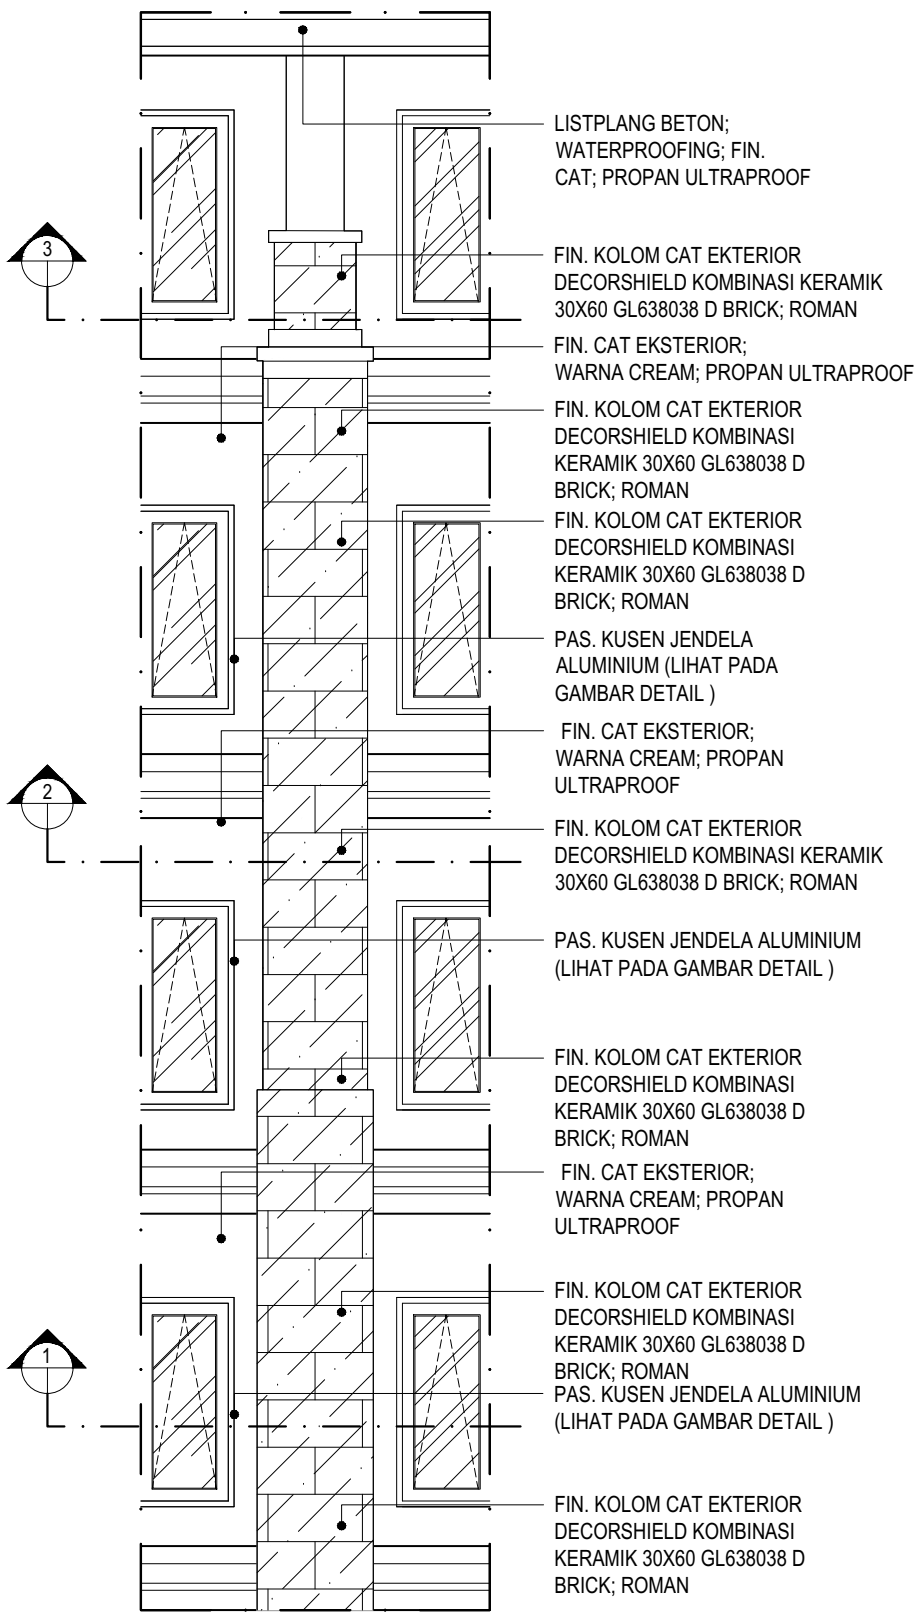

TAMPAK KOLOM B1
SKALA 1 : 65

KEMENTERIAN PENDIDIKAN TINGGI, SAINS, DAN TEKNOLOGI
UNIVERSITAS PENDIDIKAN GANESHA
Jalan Udayana No.11, Singaraja-Bali, Telepon (0362) 22570
Fax.(0362) 22570, Pos 81116

PEKERJAAN :
REVIU PERENCANAAN PEMBANGUNAN GEDUNG KULIAH KAMPUS DENPASAR TAHUN ANGGARAN 2026

LOKASI :
KAMPUS UNIVERSITAS PENDIDIKAN GANESHA
JALAN RAYA SESETAN - DENPASAR

NO.	CATATAN	PARAF

DIPERIKSA OLEH :

NAMA	JABATAN	PARAF

DISETUUI :
PEJABAT PEMBUAT KOMITMEN
UNIVERSITAS PENDIDIKAN GANESHA

MADE RESPAWAN, S.T.,M.T.
NIP. 19791207 200801 1 008

MENGETAHUI :
KUASA PENGGUNA ANGGARAN

Prof. Dr. I WAYAN LASMAWAN, M.Pd
NIP. 19670221 199308 1 002

STAFF KONSULTAN

JABATAN	NAMA	PARAF
Team Leader	Ir. Putu Deni Arie Khrisnantara, S.Ars	
Ahli Teknik Bangunan Gedung	Ir. Ni Luh Wayan Putri Okky Damayanti, S.IT.,Spl.	
Ahli Estimasi Biaya	Ir. Made Hary Dharma Diatmika, ST	
Ahli K3 Konstruksi	Ir. I Kadek Juniarta, ST	
Operator CAD/ Juru Gambar	Ari Putra Utama, S.Ars	


NAMA GAMBAR :
POTONGAN KOLOM B1

SKALA : 1 : 65


KODE	NO. GAMBAR	NO. LEMBAR

Konsultan Perencana
PT. TATA RANCANA HIJAU


Ir. I Gusti Agung Adi Wiraguna, ST., M. Ars
Direktur

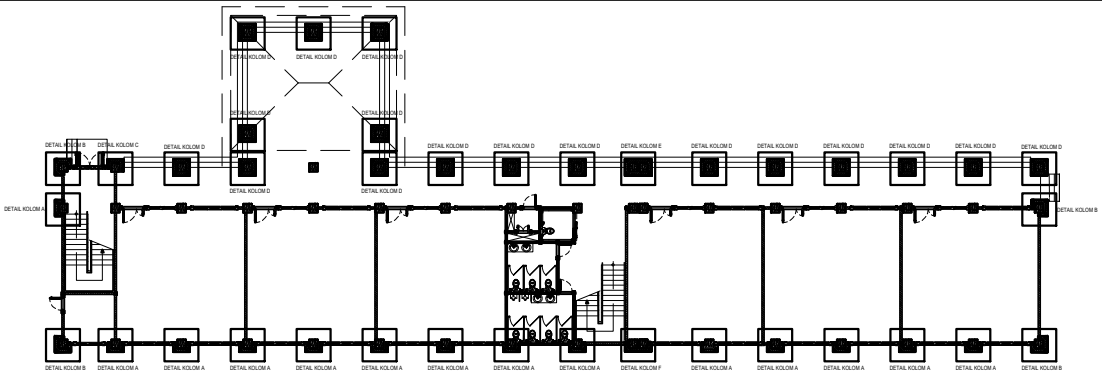


KEY PLAN
SKALA 1 : 65

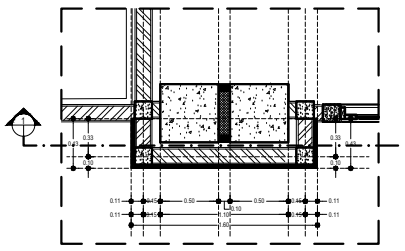


DETAIL KOLOM F1
SKALA 1 : 65

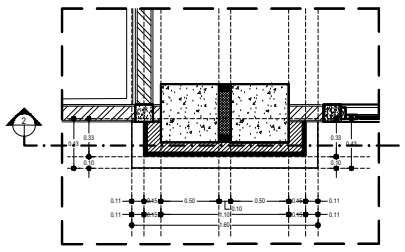


DETAIL KOLOM F2
SKALA 1 : 65

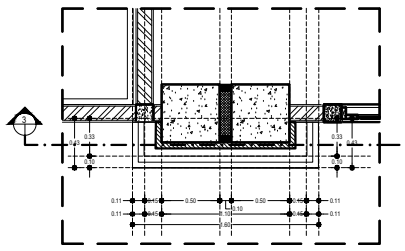

DETAIL KOLOM F3
SKALA 1 : 65

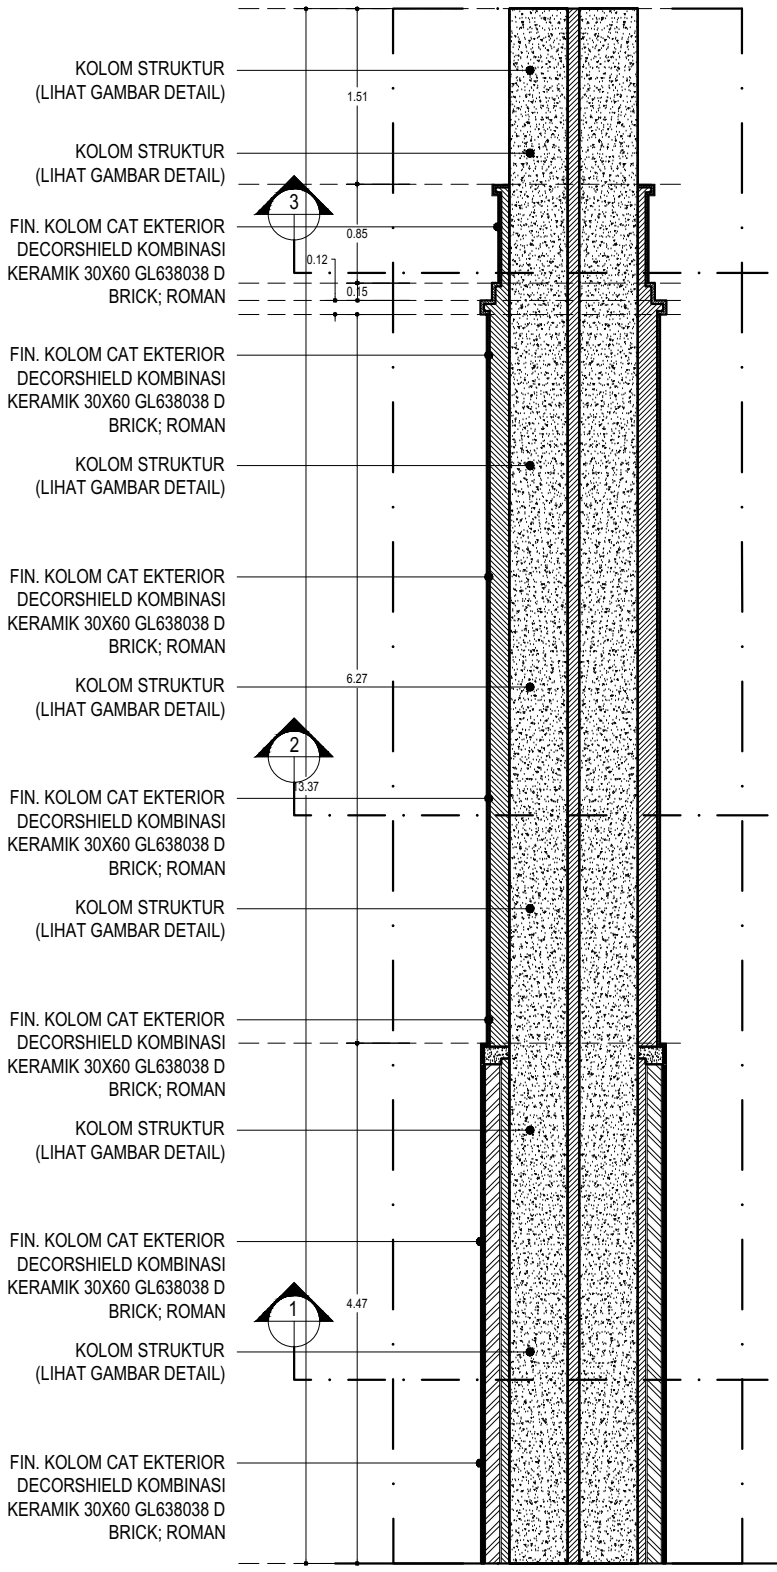

POTONGAN KOLOM F1
SKALA 1 : 65

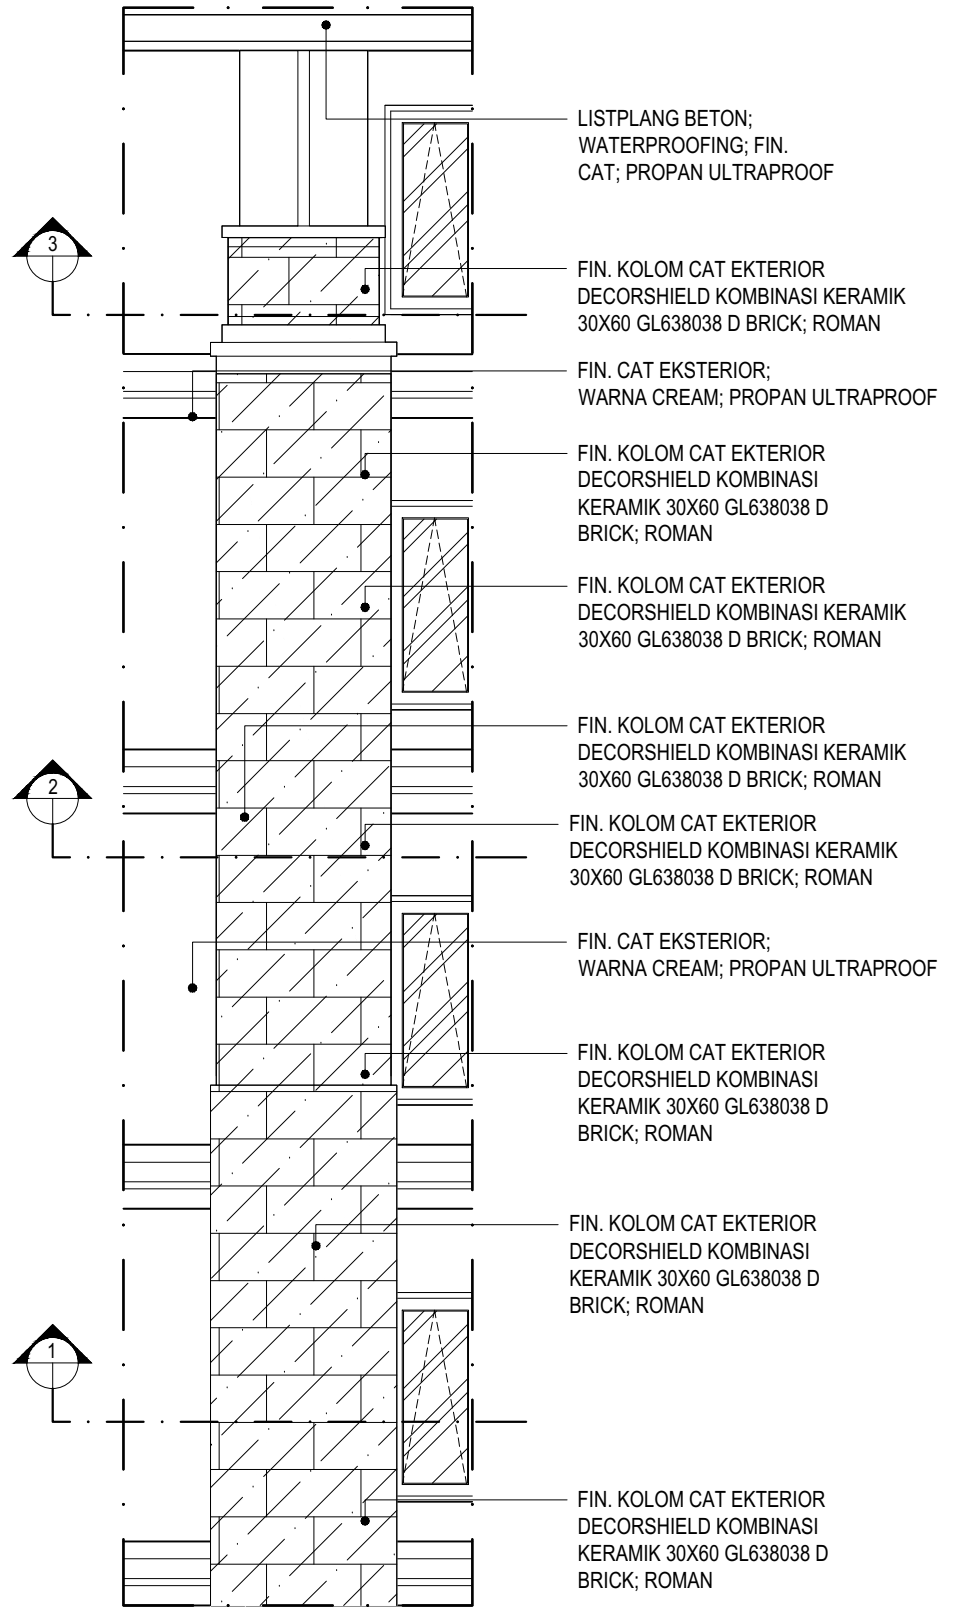

TAMPAK KOLOM F1
SKALA 1 : 65

KEMENTERIAN PENDIDIKAN TINGGI, SAINS, DAN TEKNOLOGI
UNIVERSITAS PENDIDIKAN GANESHA
Jalan Udayana No.11, Singaraja-Bali, Telepon (0362) 22570
Fax.(0362) 22570, Pos 81116

PEKERJAAN :
REVIU PERENCANAAN PEMBANGUNAN GEDUNG KULIAH KAMPUS DENPASAR TAHUN ANGGARAN 2026

LOKASI :
KAMPUS UNIVERSITAS PENDIDIKAN GANESHA
JALAN RAYA SESETAN - DENPASAR

NO.	CATATAN	PARAF

DIPERIKSA OLEH :

NAMA	JABATAN	PARAF

DISETUJUI :
PEJABAT PEMBUAT KOMITMEN
UNIVERSITAS PENDIDIKAN GANESHA

MADE RESPAWAN, S.T.,M.T.
NIP. 19791207 200801 1 008

MENGETAHUI :
KUASA PENGGUNA ANGGARAN

Prof. Dr. I WAYAN LASMAWAN, M.Pd
NIP. 19670221 199308 1 002

STAFF KONSULTAN

JABATAN	NAMA	PARAF
Team Leader	Ir. Putu Deni Arie Khrisnantara, S.Ars	
Ahli Teknik Bangunan Gedung	Ir. Ni Luh Wayan Putri Okky Damayanti, S.T.Spl.	
Ahli Estimasi Biaya	Ir. Made Hary Dharma Diatmika, ST	
Ahli K3 Konturuksi	Ir. I Kadek Juniarta, ST	
Operator CAD/ Juru Gambar	Ari Putra Utama, S.Ars	


NAMA GAMBAR :
POTONGAN KOLOM F1

SKALA : 1 : 65


KODE	NO. GAMBAR	NO. LEMBAR

Konsultan Perencana
PT. TATA RANCANA HIJAU


Ir. I Gusti Agung Adi Wiraguna, ST., M. Ars
Direktur

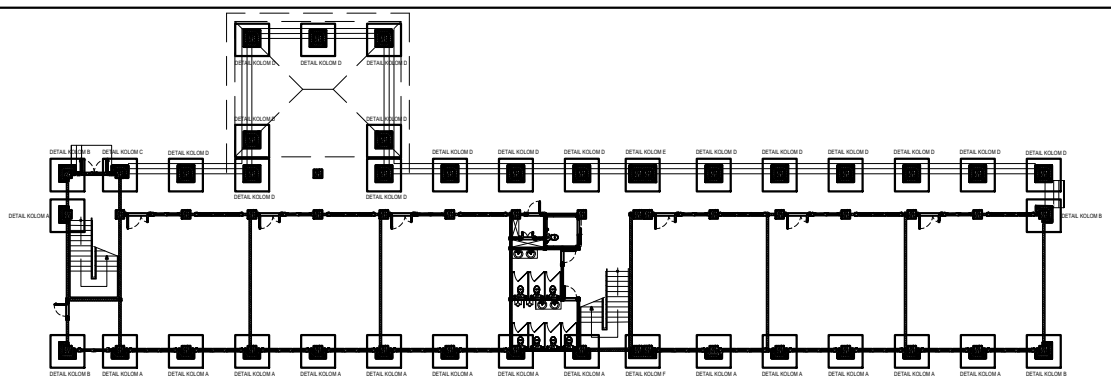


KEY PLAN
SKALA 1 : 65

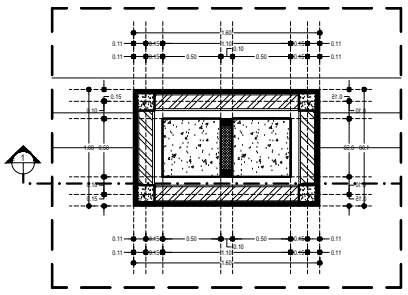


DETAIL KOLOM E1
SKALA 1 : 65

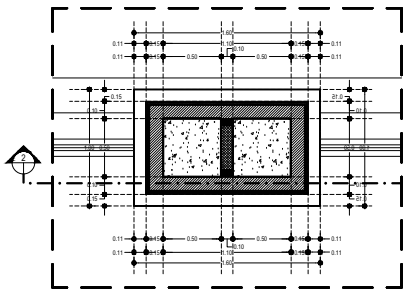


DETAIL KOLOM E2
SKALA 1 : 65

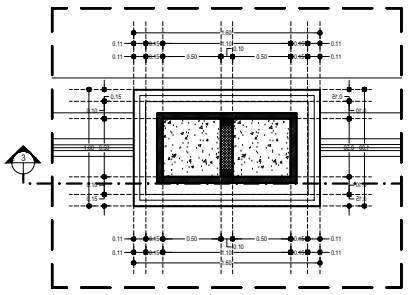

DETAIL KOLOM E3
SKALA 1 : 65

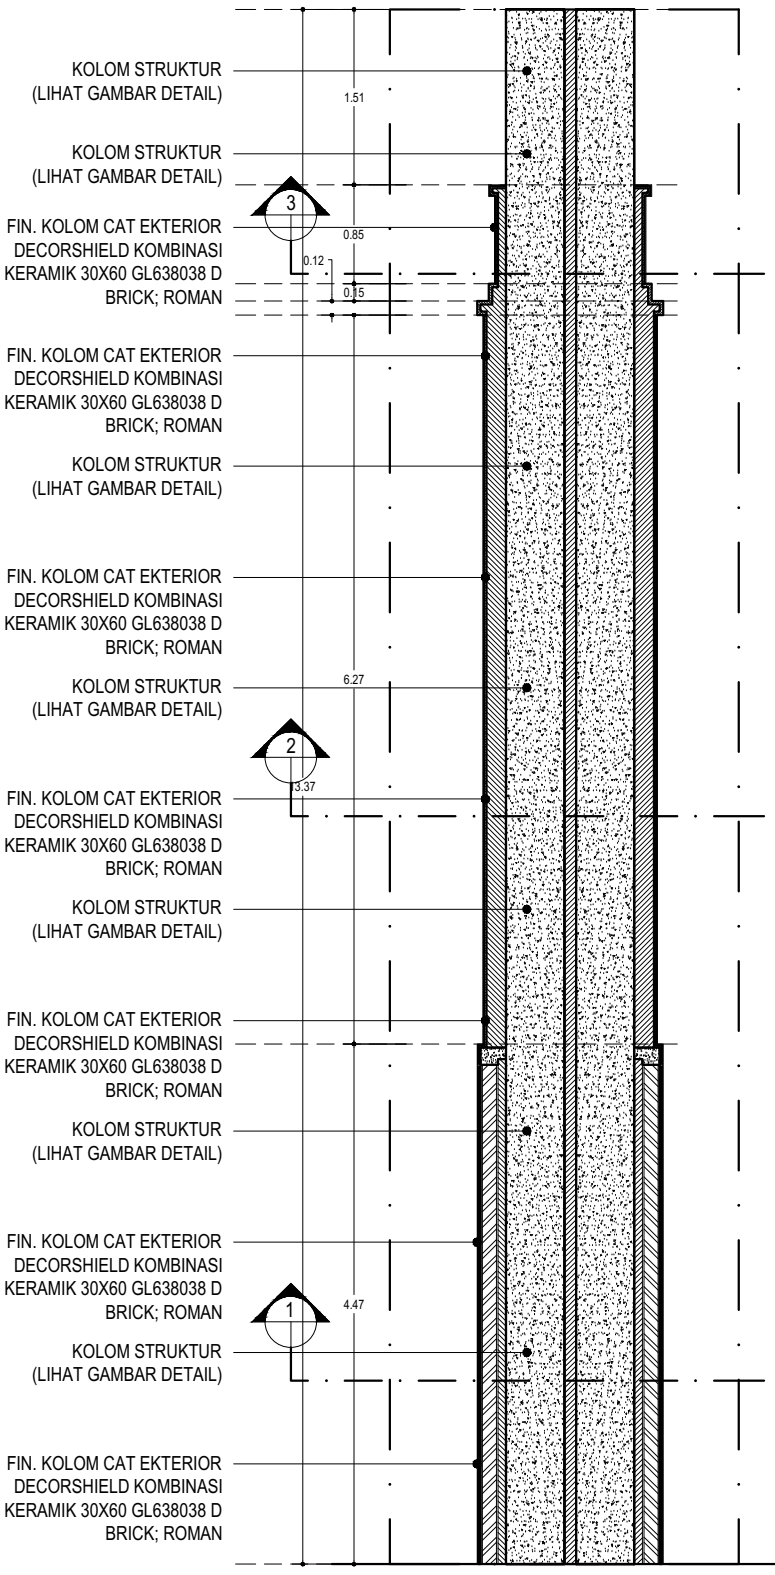

POTONGAN KOLOM E1
SKALA 1 : 65

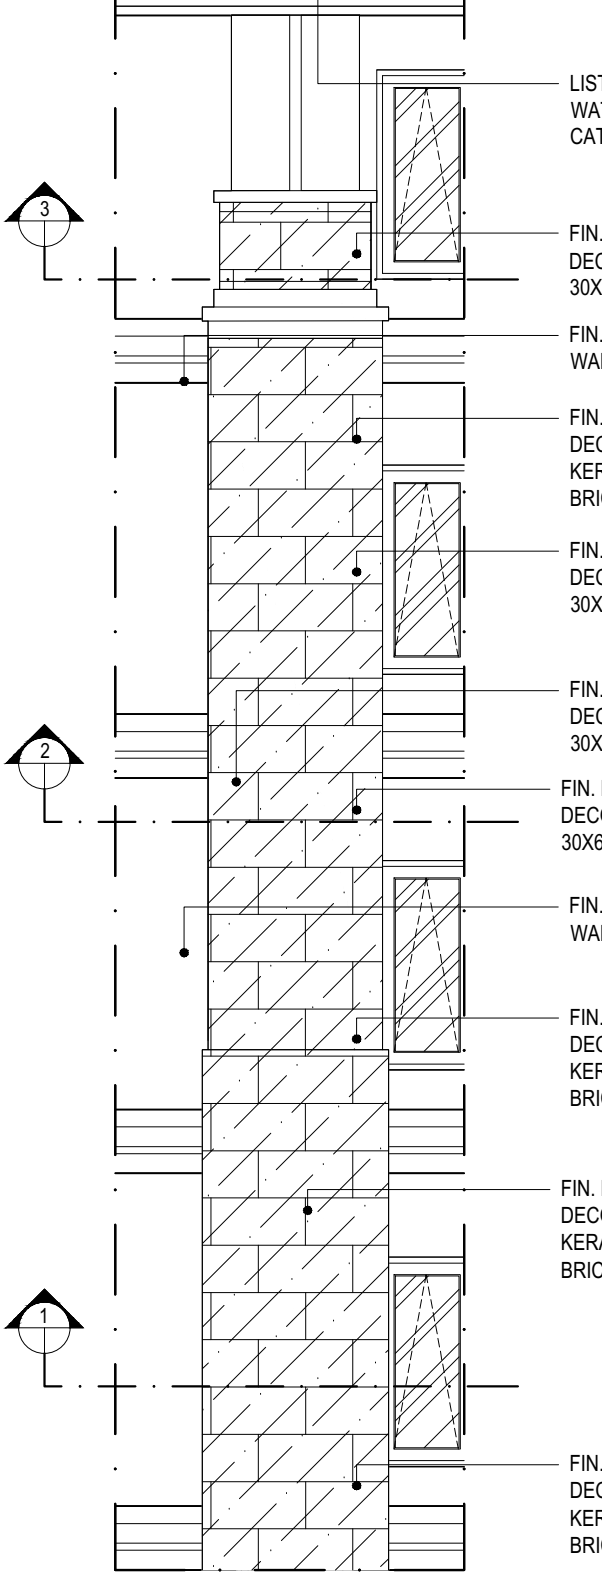

TAMPAK KOLOM E1
SKALA 1 : 65

KEMENTERIAN PENDIDIKAN TINGGI, SAINS, DAN TEKNOLOGI
UNIVERSITAS PENDIDIKAN GANESHA
Jalan Udayana No.11, Singaraja-Bali, Telepon (0362) 22570
Fax.(0362) 22570, Pos 81116

PEKERJAAN :
REVIU PERENCANAAN PEMBANGUNAN GEDUNG KULIAH KAMPUS DENPASAR TAHUN ANGGARAN 2026

LOKASI :
KAMPUS UNIVERSITAS PENDIDIKAN GANESHA
JALAN RAYA SESETAN - DENPASAR

NO.	CATATAN	PARAF

DIPERIKSA OLEH :

NAMA	JABATAN	PARAF

DISETUJUI :
PEJABAT PEMBUAT KOMITMEN
UNIVERSITAS PENDIDIKAN GANESHA

Prof. Dr. I WAYAN LASMAWAN, M.Pd
NIP. 19670221 199308 1 002

MENGETAHUI :
KUASA PENGGUNA ANGGARAN

MADE RESPAWAN, S.T.,M.T.
NIP. 19791207 200801 1 008

STAFF KONSULTAN

JABATAN	NAMA	PARAF
Team Leader	Ir. Putu Deni Arie Khrisnantara, S.Ars	
Ahli Teknik Bangunan Gedung	Ir. Ni Luh Wayan Putri Okky Damayanti, S.T.r.Spl.	
Ahli Estimasi Biaya	Ir. Made Hary Dharma Diatmika, ST	
Ahli K3 Kontruksi	Ir. I Kadek Juniarta, ST	
Operator CAD/ Juru Gambar	Ari Putra Utama, S.Ars	


NAMA GAMBAR :

SKALA :
1 : 65


KODE	NO. GAMBAR	NO. LEMBAR
	POTONGAN KOLOM E1	

Konsultan Perencana
PT. TATA RANCANA HIJAU


Ir. I Gusti Agung Adi Wiraguna, ST., M. Ars
Direktur

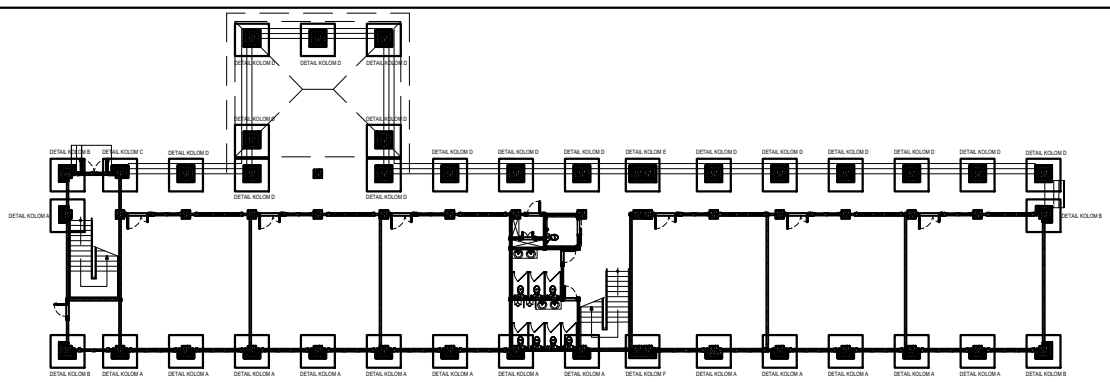


KEY PLAN
SKALA 1 : 65

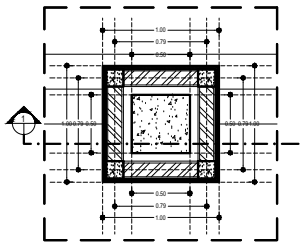


DETAIL KOLOM D1
SKALA 1 : 65

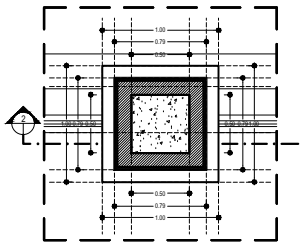


DETAIL KOLOM D2
SKALA 1 : 65

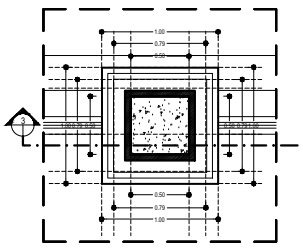

DETAIL KOLOM D3
SKALA 1 : 65

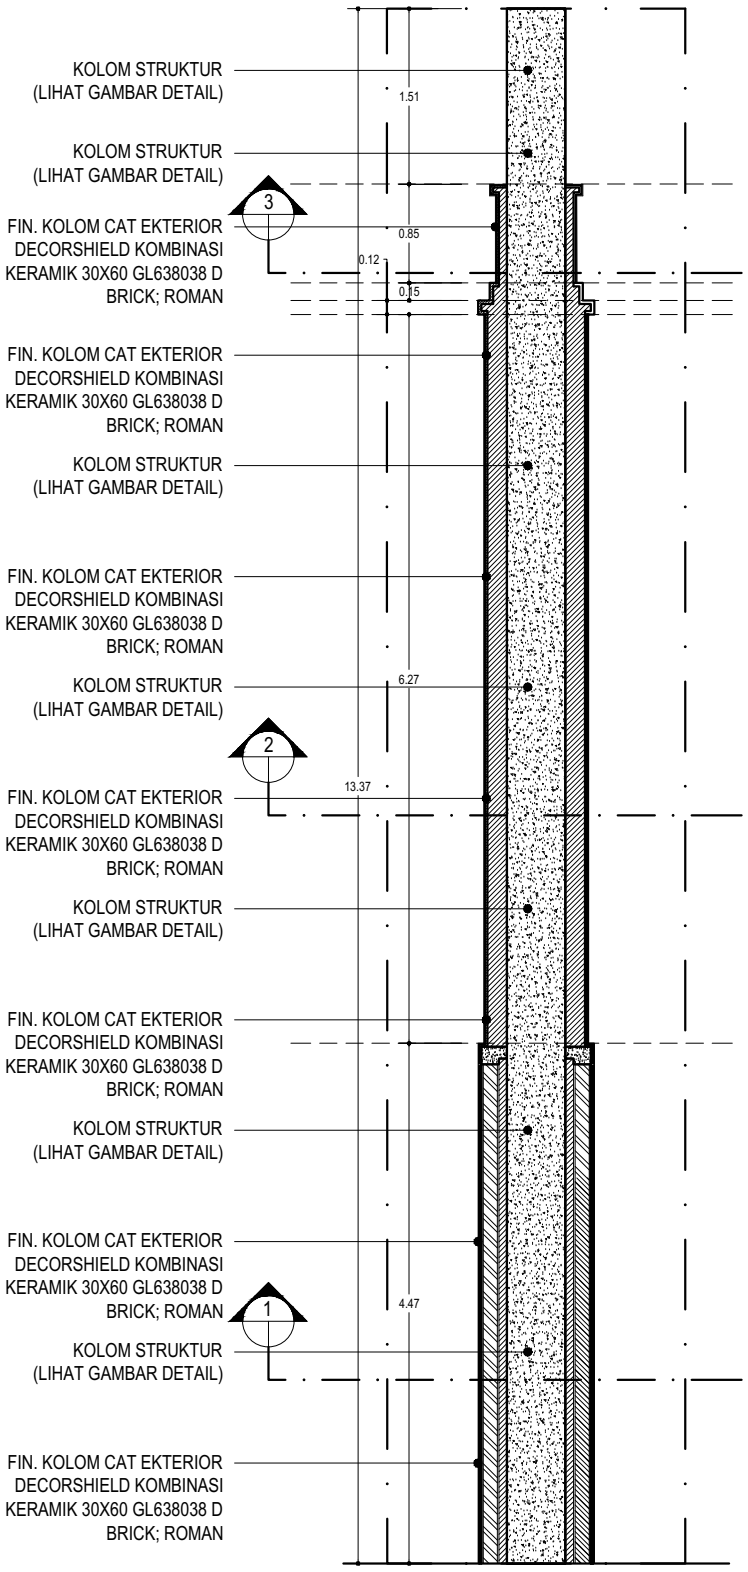

POTONGAN KOLOM D1
SKALA 1 : 65

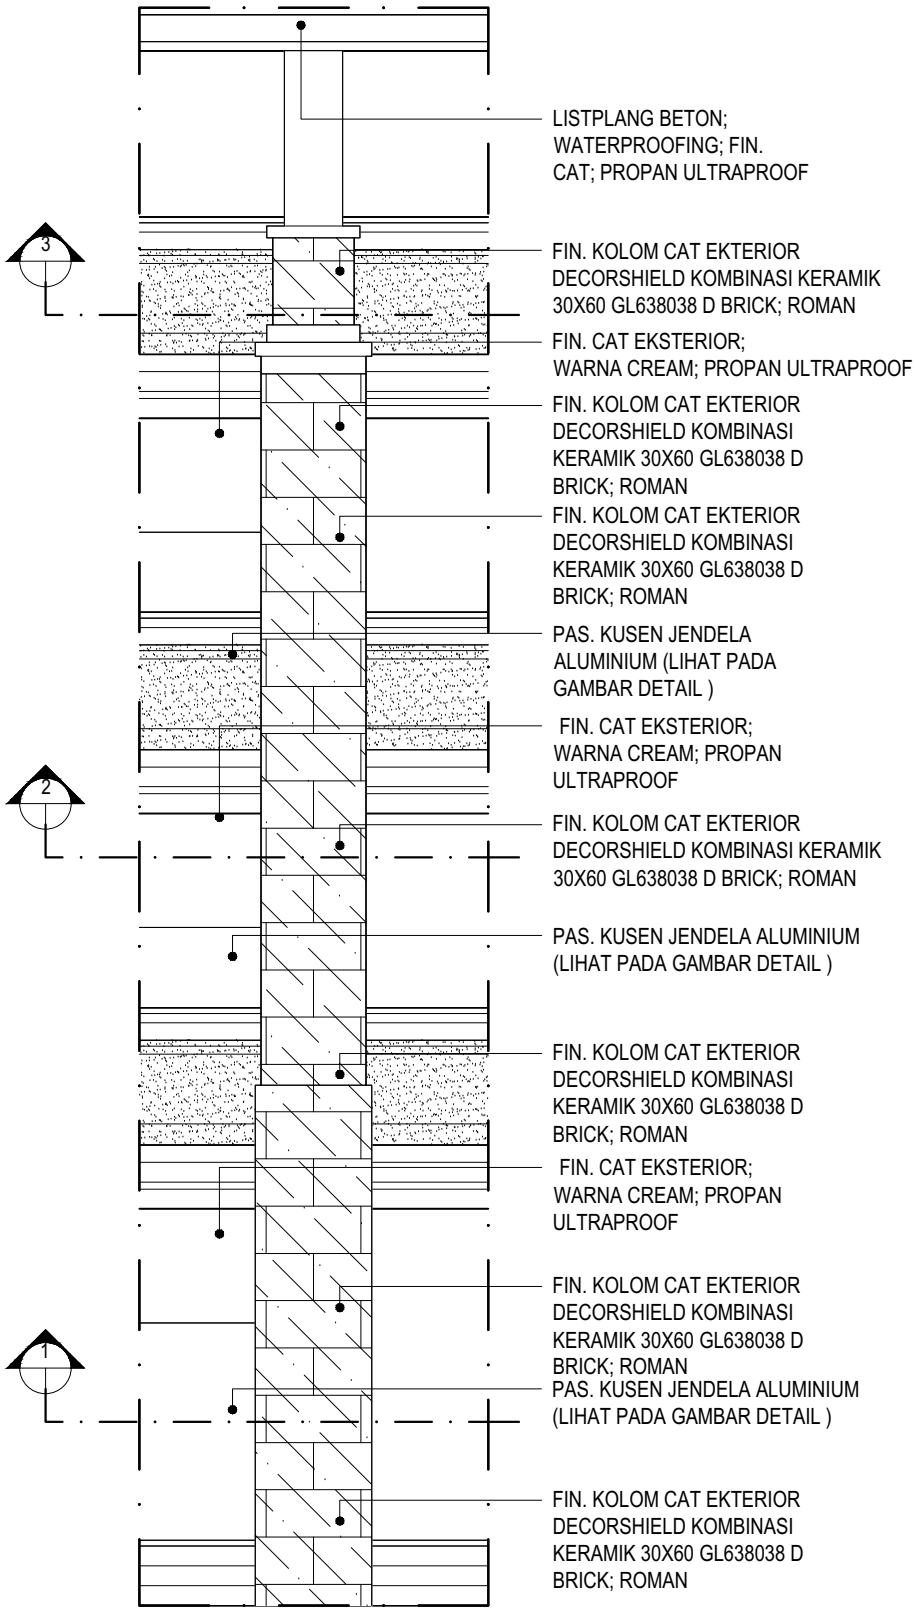

TAMPAK KOLOM D1
SKALA 1 : 65

KEMENTERIAN PENDIDIKAN TINGGI, SAINS, DAN TEKNOLOGI
UNIVERSITAS PENDIDIKAN GANESHA
Jalan Udayana No.11, Singaraja-Bali, Telepon (0362) 22570
Fax.(0362) 22570, Pos 81116

PEKERJAAN :
REVIU PERENCANAAN PEMBANGUNAN GEDUNG KULIAH KAMPUS DENPASAR TAHUN ANGGARAN 2026

LOKASI :
KAMPUS UNIVERSITAS PENDIDIKAN GANESHA
JALAN RAYA SESETAN - DENPASAR

NO.	CATATAN	PARAF

DIPERIKSA OLEH :

NAMA	JABATAN	PARAF

DISETUJUI :
PEJABAT PEMBUAT KOMITMEN
UNIVERSITAS PENDIDIKAN GANESHA

MADE RESPAWAN, S.T.,M.T.
NIP. 19791207 200801 1 008

MENGETAHUI :
KUASA PENGGUNA ANGGARAN

Prof. Dr. I WAYAN LASMAWAN, M.Pd
NIP. 19670221 199308 1 002

STAFF KONSULTAN

JABATAN	NAMA	PARAF
Team Leader	Ir. Putu Deni Arie Khrisnantara, S.Ars	
Ahli Teknik Bangunan Gedung	Ir. Ni Luh Wayan Puri Okky Damayanti, S.Tr.Spl.	
Ahli Estimasi Biaya	Ir. Made Hary Dharma Diatmika, ST	
Ahli K3 Konturksi	Ir. I Kadek Juniarta, ST	
Operator CAD/ Juru Gambar	Ari Putra Utama, S.Ars	


NAMA GAMBAR :
POTONGAN KOLOM D1

SKALA : 1 : 65


KODE	NO. GAMBAR	NO. LEMBAR

Konsultan Perencana
PT. TATA RANCANA HIJAU

Ir. I Gusti Agung Adi Wiraguna, ST., M. Ars
Direktur

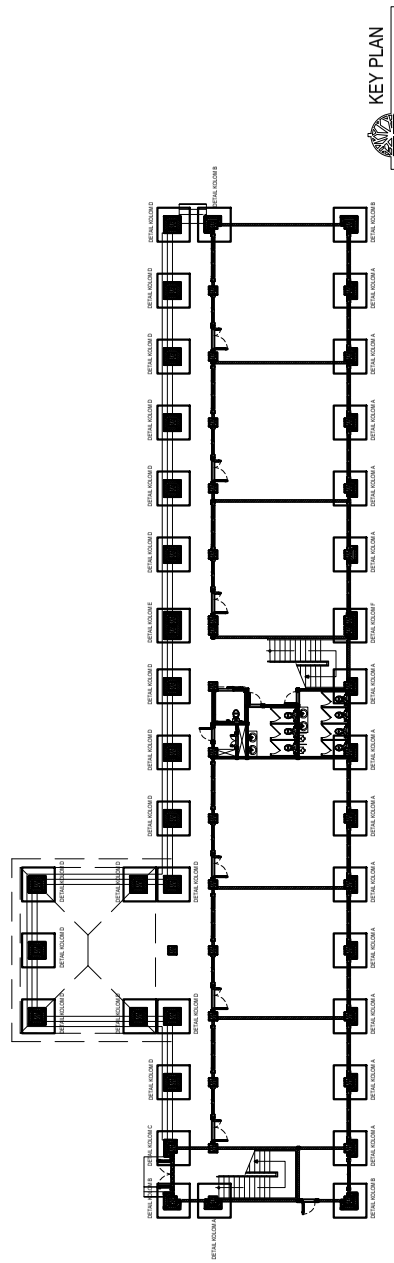


KEY PLAN
SKALA 1 : 65

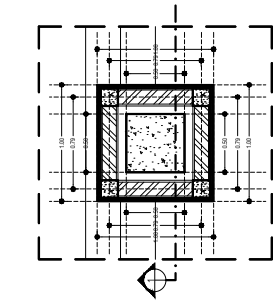




DETAIL KOLOM E1
SKALA 1 : 65

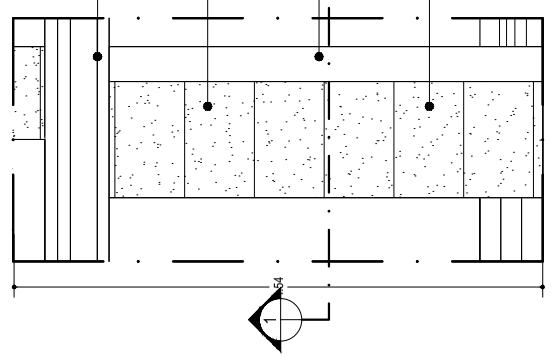

TAMPAK KOLOM E1
SKALA 1 : 65

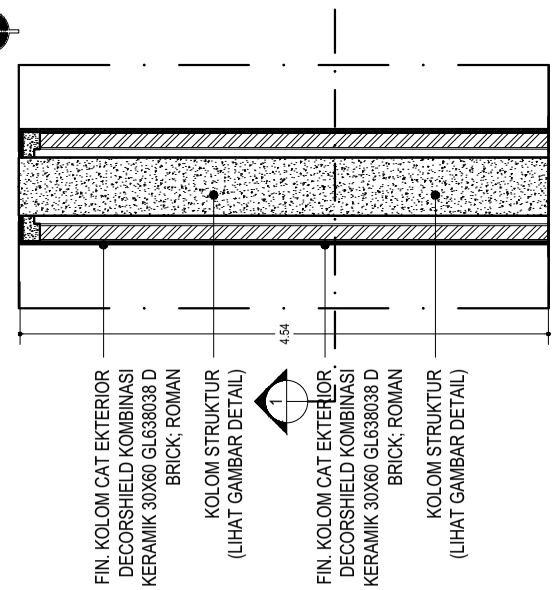

POTONGAN KOLOM E1
SKALA 1 : 65

KEMENTERIAN PENDIDIKAN TINGGI, SAINS, DAN TEKNOLOGI
UNIVERSITAS PENDIDIKAN GANESHA
Jalan Udayana No.11, Singaraja-Bali, Telepon (0362) 22570
Fax.(0362) 22570, Pos 81116

PEKERJAAN :
REVIU PERENCANAAN PEMBANGUNAN GEDUNG KULIAH
KAMPUS DENPASAR TAHUN ANGGARAN 2026

LOKASI :
KAMPUS UNIVERSITAS PENDIDIKAN GANESHA
JALAN RAYA SESETAN - DENPASAR

NO.	CATATAN	PARAF

DIPERIKSA OLEH :

NAMA	JABATAN	PARAF

DISETUJUI :
PEJABAT PEMBUAT KOMITMEN
UNIVERSITAS PENDIDIKAN GANESHA

MADE RESPAWAN, S.T.,M.T.
NIP. 19791207 200801 1 008

MENGETAHUI :
KUASA PENGGUNA ANGGARAN

Prof. Dr. I WAYAN LASMAWAN, M.Pd
NIP. 19670221 199308 1 002

STAFF KONSULTAN

JABATAN	NAMA	PARAF
Team Leader	Ir. Putu Deni Arie Khrisnantara, S.Ars	
Ahli Teknik Bangunan Gedung	Ir. Ni Luh Wayan Putri Okky Damayanti, S.Tr.Spl.	
Ahli Estimasi Biaya	Ir. Made Hary Dharma Diatmika, ST	
Ahli K3 Kontruksi	Ir. I Kadek Juniarta, ST	
Operator CAD/ Juru Gambar	Ari Putra Utama, S.Ars	


NAMA GAMBAR :
POTONGAN KOLOM D1 & E1

SKALA : 1 : 65


KODE	NO. GAMBAR	NO. LEMBAR

Konsultan Perencana
PT. TATA RANCANA HIJAU


Ir. I Gusti Agung Adi Wiraguna, ST., M. Ars
Direktur

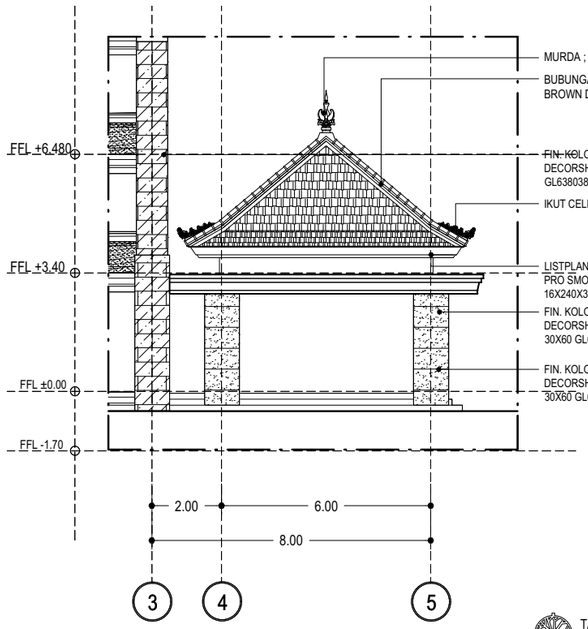


TAMPAK SAMPING
SKALA 1 :175

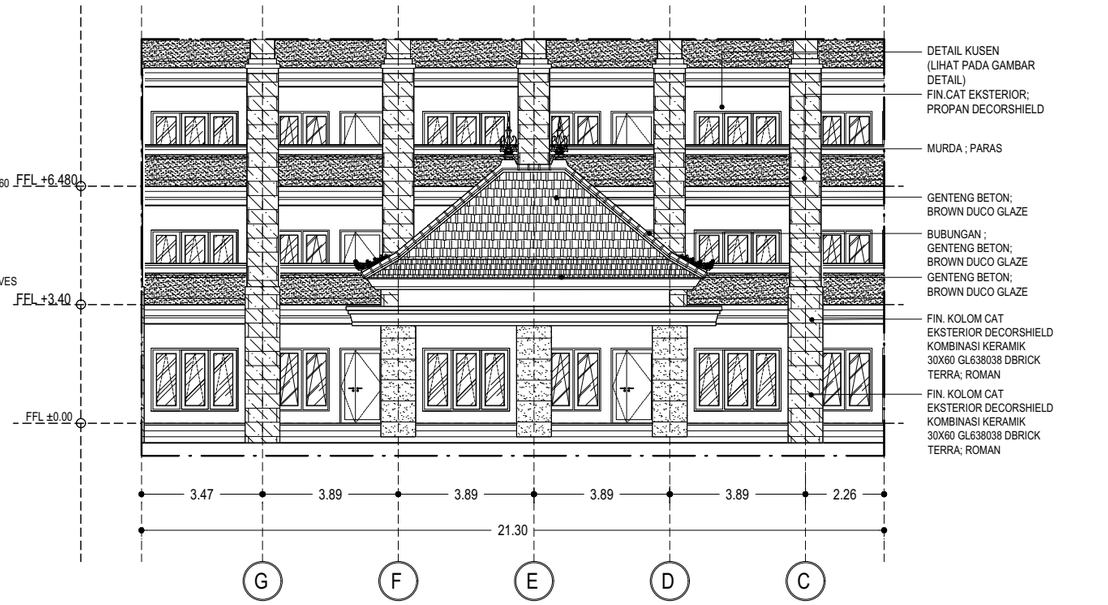

TAMPAK DEPAN
SKALA 1 :175

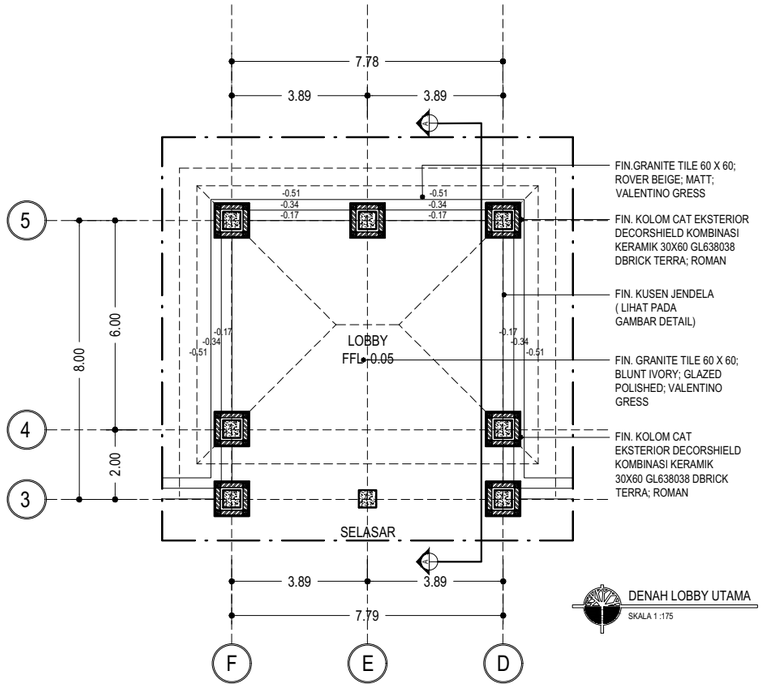

DENAH LOBBY UTAMA
SKALA 1 :175

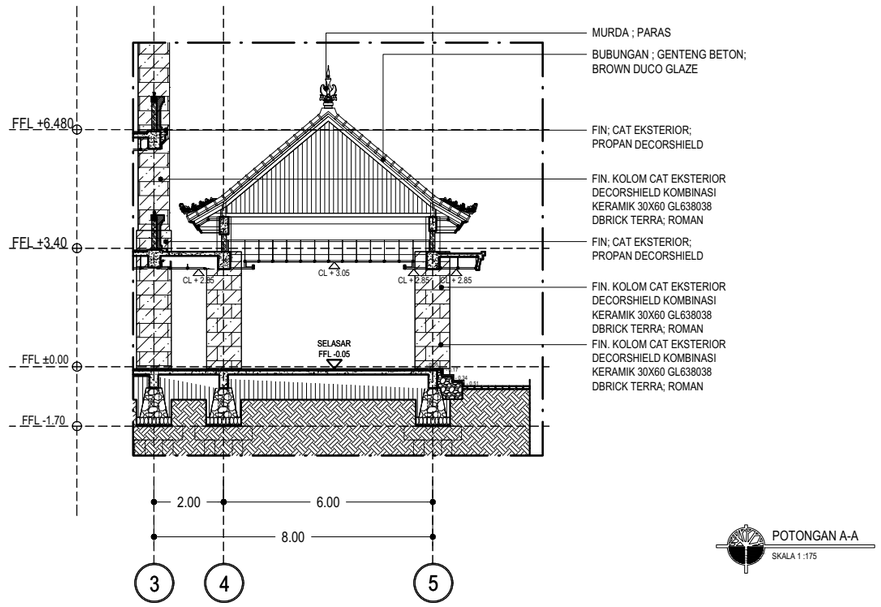

POTONGAN A-A
SKALA 1 :175

KEMENTERIAN PENDIDIKAN TINGGI, SAINS, DAN TEKNOLOGI
UNIVERSITAS PENDIDIKAN GANESHA
Jalan Udayana No.11, Singaraja-Bali, Telepon (0362) 22570
Fax.(0362) 22570, Pos 81116

PEKERJAAN :
REVIU PERENCANAAN PEMBANGUNAN GEDUNG KULIAH
KAMPUS DENPASAR TAHUN ANGGARAN 2026

LOKASI :
KAMPUS UNIVERSITAS PENDIDIKAN GANESHA
JALAN RAYA SESETAN - DENPASAR

NO.	CATATAN	PARAF

DIPERIKSA OLEH :

NAMA	JABATAN	PARAF

DISETUJUI :
PEJABAT PEMBUAT KOMITMEN
UNIVERSITAS PENDIDIKAN GANESHA

MADE RESPAWAN, S.T.,M.T.
NIP. 19791207 200801 1 008

MENGETAHUI :
KUASA PENGGUNA ANGGARAN

Prof. Dr. I WAYAN LASMAWAN, M.Pd
NIP. 19670221 199308 1 002

STAFF KONSULTAN

JABATAN	NAMA	PARAF
Team Leader	Ir. Putu Deni Arie Khrisnantara, S.Ars	
Ahli Teknik Bangunan Gedung	Ir. Ni Luh Wayan Putri Okky Damayanti, S.Tr.Spl.	
Ahli Estimasi Biaya	Ir. Made Hary Dharma Diatmika, ST	
Ahli K3 Kontruksi	Ir. I Kadek Juniarta, ST	
Operator CAD/ Juru Gambar	Ari Putra Utama, S.Ars	


NAMA GAMBAR :
DETAIL DROP OFF

SKALA : 1 :150


KODE	NO. GAMBAR	NO. LEMBAR

Konsultan Perencana
PT. TATA RANCANA HIJAU


Ir. I Gusti Agung Adi Wiraguna, ST., M. Ars
Direktur

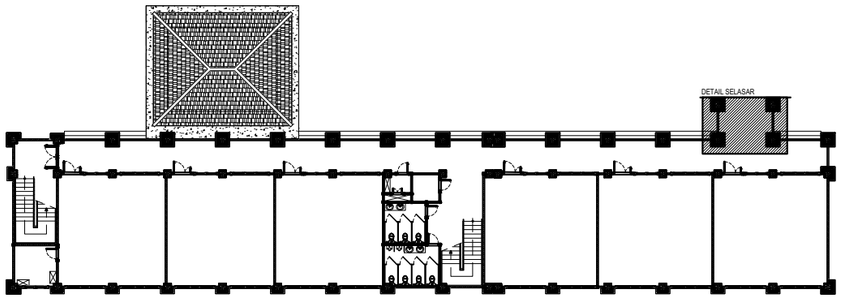


KEY PLAN
SKALA 1 : 100

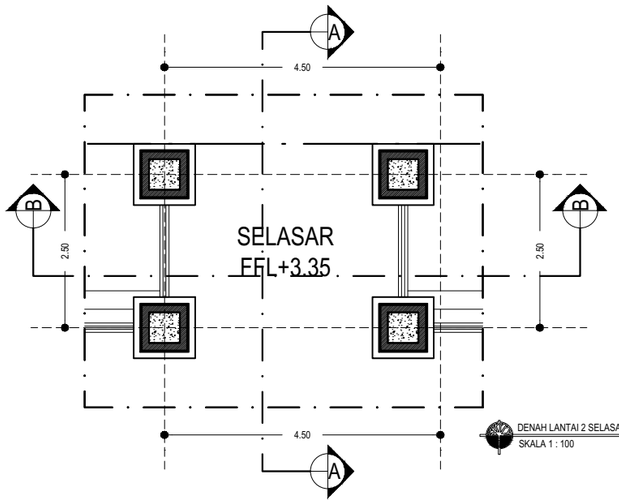


DENAH LANTAI 2 SELASAR PENHUBUNG
SKALA 1 : 100

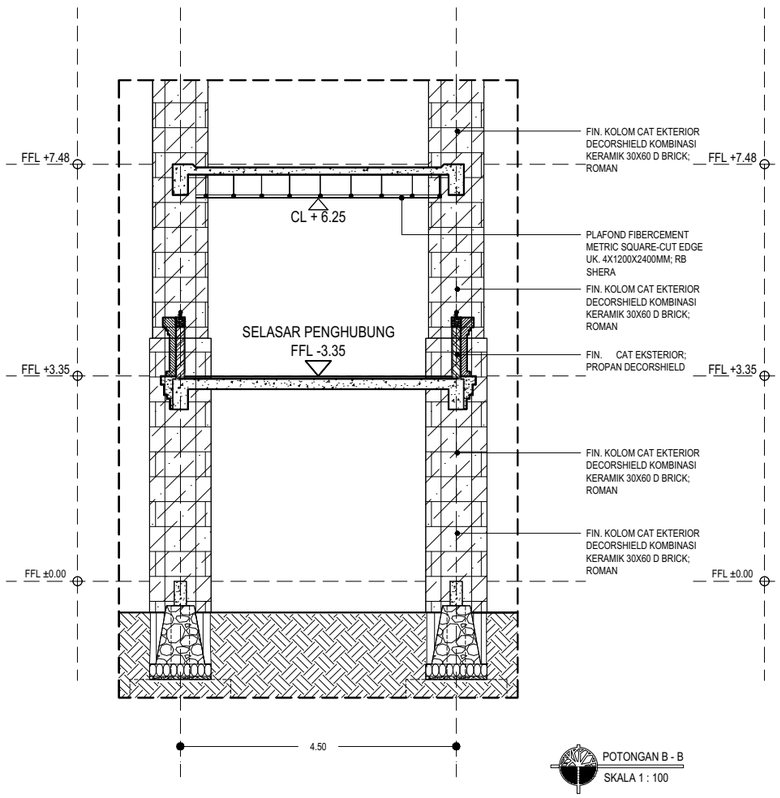

POTONGAN B - B
SKALA 1 : 100

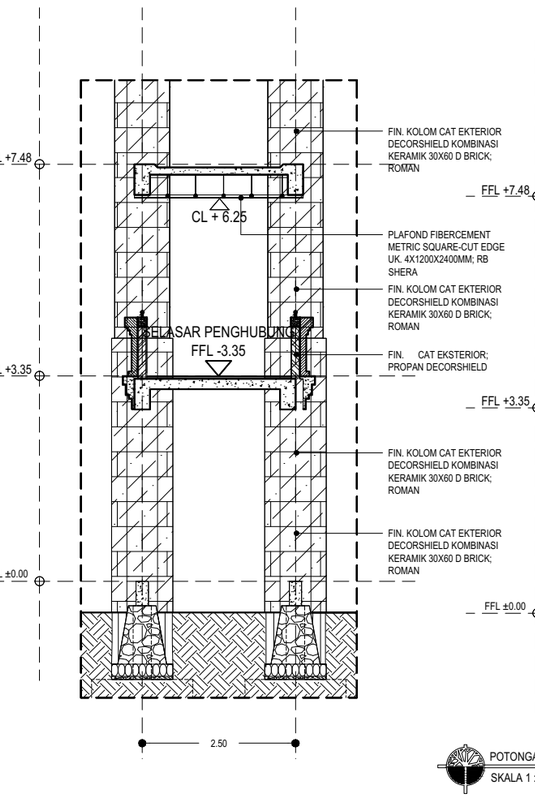

POTONGAN A-A
SKALA 1 : 100

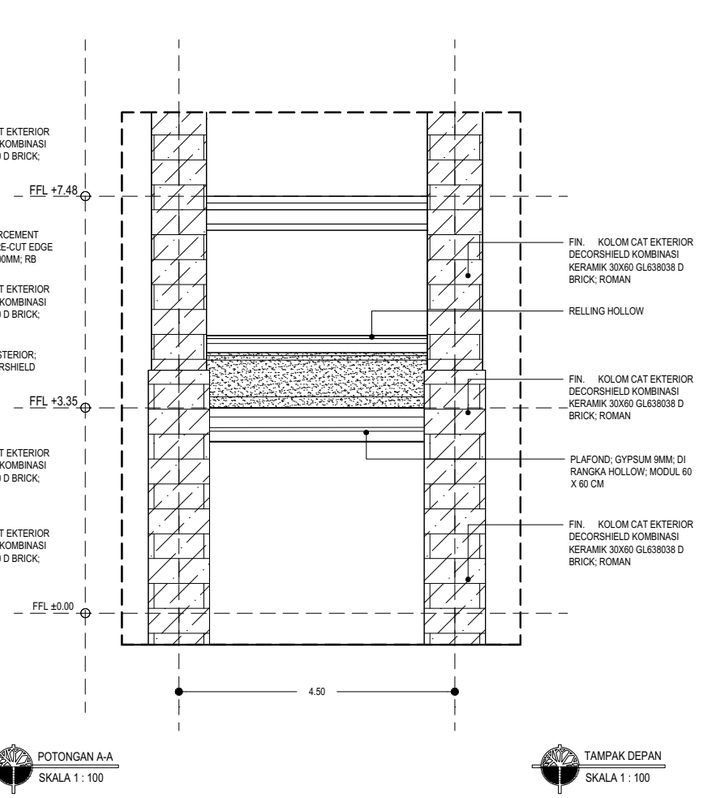

TAMPAK DEPAN
SKALA 1 : 100

KEMENTERIAN PENDIDIKAN TINGGI, SAINS, DAN TEKNOLOGI
UNIVERSITAS PENDIDIKAN GANESHA
Jalan Udayana No.11, Singaraja-Bali, Telepon (0362) 22570
Fax.(0362) 22570, Pos 81116

PEKERJAAN :
REVIU PERENCANAAN PEMBANGUNAN GEDUNG KULIAH KAMPUS DENPASAR TAHUN ANGGARAN 2026

LOKASI :
KAMPUS UNIVERSITAS PENDIDIKAN GANESHA
JALAN RAYA SESETAN - DENPASAR

NO.	CATATAN	PARAF

DIPERIKSA OLEH :

NAMA	JABATAN	PARAF

DISETUJUI :
PEJABAT PEMBUAT KOMITMEN
UNIVERSITAS PENDIDIKAN GANESHA

MADE RESPAWAN, S.T.,M.T.
NIP. 19791207 200801 1 008

MENGETAHUI :
KUASA PENGGUNA ANGGARAN

Prof. Dr. I WAYAN LASMAWAN, M.Pd
NIP. 19670221 199308 1 002

STAFF KONSULTAN

JABATAN	NAMA	PARAF
Team Leader	Ir. Putu Deni Arie Khrisnantara, S.Ars	
Ahli Teknik Bangunan Gedung	Ir. Ni Luh Wayan Putri Okky Damayanti, S.Tr.Spl.	
Ahli Estimasi Biaya	Ir. Made Hary Dharma Diatmika, ST	
Ahli K3 Kontruksi	Ir. I Kadek Juniarta, ST	
Operator CAD/ Juru Gambar	Ari Putra Utama, S.Ars	


NAMA GAMBAR :
DENAH LANTAI 2 SELASAR PENHUBUNG

SKALA : 1 : 100

KODE	NO. GAMBAR	NO. LEMBAR

Konsultan Perencana
PT. TATA RANCANA HIJAU


Ir. I Gusti Agung Adi Wiraguna, ST., M. Ars
Direktur

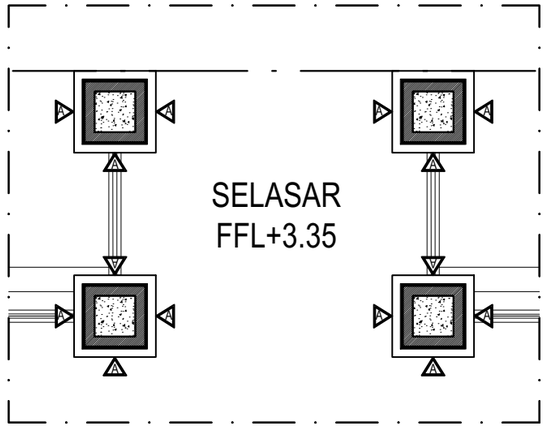

A = FIN. KOLOM CAT EKSTERIOR DECORSHIELD KOMBINASI KERAMIK 30X60 GL638038 DERICK TERRA, ROMAN

RENCANA FINISHING DINDING


SKALA 1 : 85

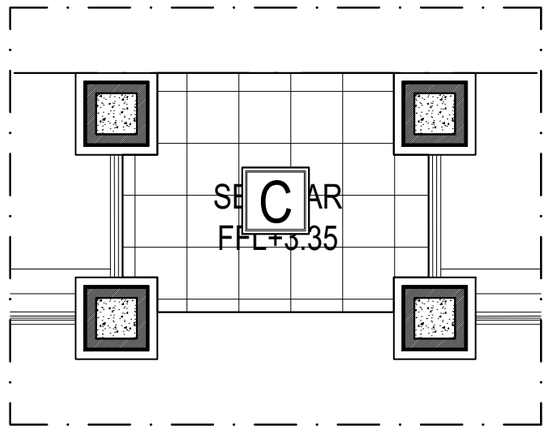

C = GRANITE TILE 60 X 60; ROVER BEIGE; MATT; VALENTINO GRESS

RENCANA FINISHING LANTAI

SKALA 1 : 85

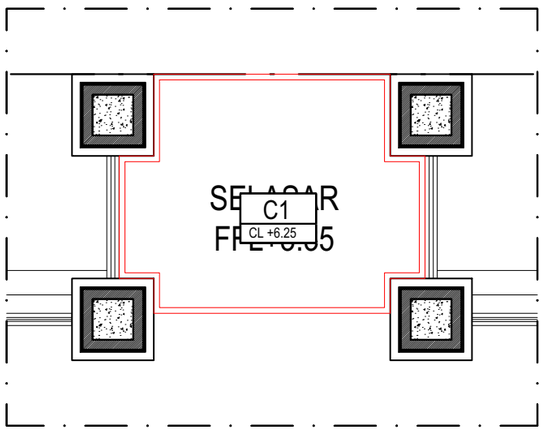

C1 = PLAFOND FIBERCEMENT METRIC SQUARE-CUT EDGE UK. 4X1200X2400MM. RB SHERA

RENCANA FINISHING PLAFOND

SKALA 1 : 85

KEMENTERIAN PENDIDIKAN TINGGI, SAINS, DAN TEKNOLOGI
UNIVERSITAS PENDIDIKAN GANESHA
Jalan Udayana No.11, Singaraja-Bali, Telepon (0362) 22570
Fax.(0362) 22570, Pos 81116

PEKERJAAN :
REVIU PERENCANAAN PEMBANGUNAN GEDUNG KULIAH KAMPUS DENPASAR TAHUN ANGGARAN 2026

LOKASI :
KAMPUS UNIVERSITAS PENDIDIKAN GANESHA
JALAN RAYA SESETAN - DENPASAR

NO.	CATATAN	PARAF

DIPERIKSA OLEH :

NAMA	JABATAN	PARAF

DISETUJUI :
PEJABAT PEMBUAT KOMITMEN
UNIVERSITAS PENDIDIKAN GANESHA

MADE RESPAWAN, S.T.,M.T.
NIP. 19791207 200801 1 008

MENGETAHUI :
KUASA PENGGUNA ANGGARAN

Prof. Dr. I WAYAN LASMAWAN, M.Pd
NIP. 19670221 199308 1 002

STAFF KONSULTAN

JABATAN	NAMA	PARAF
Team Leader	Ir. Putu Deni Arie Khrisnantara, S.Ars	
Ahli Teknik Bangunan Gedung	Ir. Ni Luh Wayan Putri Okky Damayanti, S.Tr.Spl.	
Ahli Estimasi Biaya	Ir. Made Hary Dharma Diatmika, ST	
Ahli K3 Kontruksi	Ir. I Kadek Juniarta, ST	
Operator CAD/ Juru Gambar	Ari Putra Utama, S.Ars	

NAMA GAMBAR :
RENCANA FINISHING PLAFOND

SKALA : 1 : 85

KODE	NO. GAMBAR	NO. LEMBAR

Konsultan Perencana
PT. TATA RANCANA HIJAU

Ir. I Gusti Agung Adi Wiraguna, ST., M. Ars
Direktur

GAMBAR STRUKTUR

STANDARD DETAIL UNTUK PEKERJAAN STRUKTUR

UMUM

1. RUANG LINGKUP

(1). DOKUMEN INI HARUS DIGUNAKAN SEBAGAI STANDARD DETAIL UNTUK PEKERJAAN PENULANGAN KONSTRUKSI BETON KECUALI APABILA DINYATAKAN LAIN PADA GAMBAR PERENCANAAN DAN INSTRUKSI DIREKSI PENGAWAS.

(2). APABILA ADA PERBEDAAN ANTARA DOKUMEN INI DENGAN GAMBAR PERENCANAAN MAKA SYARAT YANG PALING BERAT YANG MENENTUKAN.

(3). UKURAN GAMBAR TIDAK BOLEH DI SKALA, TETAPI HARUS BERDASARKAN INFORMASI TERTULIS YANG TERCANTUM DALAM GAMBAR.

(4). GAMBAR KERJA (SHOPDRAWING), HARUS DIBUAT UNTUK MENGKOORDINASIKAN GAMBAR STRUKTUR DENGAN GAMBAR ARSITEKTUR DAN MEP, BILA ADA KETIDAK SESUAIAN HARUS DILAPORKAN KEPADA DIREKSI PENGAWAS.

(5). PERBEDAAN ELEVASI DAN DETAIL PENURUNAN HARUS MENGACU PADA GAMBAR ARSITEKTUR.

(6). LUBANG PADA SLAB YANG LEBIH KECIL DARI 300X300 mm TIDAK DICANTUMKAN DALAM GAMBAR STRUKTUR.

(7). HAL - HAL YANG BERHUBUNGAN DENGAN METODE PELAKSANAAN MENJADI TANGGUNG JAWAB KONTRAKTOR SEPENUHNYA.

2. TEBAL PENUTUP BETON

(1). TEBAL PENUTUP BETON MINIMUM HARUS DIAMBIL SESUAI TABEL 1.

TABEL 1
TEBAL PENUTUP BETON MINIMUM

BAGIAN KONSTRUKSI	TEBAL PENUTUP BETON MINIMUM (mm)		
	DI DALAM	DI LUAR	TIDAK TERLIHAT (DALAM TANAH)
PILECAP, FOOTING & TIEBEAM			
- SISI BAWAH	-	-	75
- SISI ATAS & SAMPING	-	-	50
PELAT	20	40	50
DINDING	20	40	50
BALOK	40	50	50
KOLOM	40	50	50

CATATAN :

" DI DALAM " = BIDANG LUAR BETON TERLINDUNG DARI PENGARUH CUACA (HUJAN DAN TERIK MATAHARI LANGSUNG) DAN TIDAK BERHUBUNGAN LANGSUNG DENGAN TANAH DAN AIR.

" DI LUAR " = BIDANG LUAR BETON MENGALAMI PENGARUH CUACA (HUJAN DAN TERIK MATAHARI LANGSUNG) DAN BERHUBUNGAN LANGSUNG DENGAN TANAH DAN AIR.

" TIDAK TERLIHAT (DALAM TANAH) " = BETON DICOR LANGSUNG DI ATAS TANAH DAN BIDANG LUAR BETON BERHUBUNGAN DENGAN TANAH DAN AIR.

(2). PADA KONTRUKSI DAN/ATAU BAGIAN KONSTRUKSI BETON PRACETAK, TEBAL PENUTUP BETON BOLEH DIAMBIL KURANG DARI YANG DITENTUKAN DALAM TABEL 1 DENGAN MINIMUM 15 mm.

(3). DALAM SEGALA HAL, TEBAL PENUTUP BETON TIDAK BOLEH KURANG DARI YANG DITENTUKAN DI BAWAH INI :

- PADA BATANG TULANGAN ULIR : dp
- PADA BERKAS TULANGAN : de

DIMANA : dp = DIAMETER PENGENAL BATANG TULANGAN ULIR
de = DIAMETER EKIVALEN BERKAS TULANGAN

3. PEKERJAAN PEMOTONGAN DAN PEMBENGKOKAN

(1). DETAIL PEKERJAAN DAN PEMASANGAN HARUS DISIAPKAN SEBAGAI GAMBAR KERJA SEBELUM PELAKSANAAN DAN HARUS DISETUJUI OLEH DIREKSI PENGAWAS.

(2). KAIT HARUS DIBERIKAN PADA SETIAP PENGAKHIRAN TULANGAN POLOS.



(3). KAIT PADA TULANGAN ULIR HANYA DIBUTUHKAN APABILA MEMENUHI KEADAAN SEBAGAI BERIKUT :

a). SENGKANG
b). TULANGAN BALOK DI ATAS 2 TUMPUAN
c). TULANGAN ATAS DARI BALOK DAN PELAT KANTILEVER
d). TULANGAN UTAMA PADA KOLOM YANG TIDAK MENERUS

(4). PEMBENGKOKAN TULANGAN

a). BATANG TULANGAN TIDAK BOLEH DIBENGKOKKAN ATAU DILURUSKAN DENGAN CARA YANG DAPAT MERUSAK TULANGAN TERSEBUT.
b). BATANG TULANGAN ULIR, SETELAH DIBENGKOKKAN DAN DILURUSKAN KEMBALI TIDAK BOLEH DIBENGKOKKAN LAGI DALAM JARAK 600 mm DARI BENGKOKAN TERSEBUT.
c). BATANG TULANGAN YANG TERTANAM SEBAGIAN DALAM BETON TIDAK BOLEH DIBENGKOKKAN ATAU DILURUSKAN DI LAPANGAN, KECUALI DISETUJUI OLEH PERENCANA.
d). MEMBENGKOKKAN DAN MELURUSKAN BATANG TULANGAN HARUS DILAKUKAN DALAM KEADAAN DINGIN, KECUALI PEMANASAN DIIJINKAN OLEH PERENCANA.
e). APABILA PEMANASAN DIIJINKAN, BATANG TULANGAN BAJA LUNAK DAPAT DIPANASKAN SAMPAI KELIHATAN MERAH PADAM TETAPI TIDAK BOLEH MENCAPAI SUHU LEBIH DARI 850° C.
f). BATANG TULANGAN DARI BAJA KERAS TIDAK BOLEH DIPANASKAN, KECUALI DIIJINKAN OLEH PERENCANA.
g). BATANG TULANGAN YANG DIBENGKOKKAN DENGAN PEMANASAN TIDAK BOLEH DIDINGINKAN DENGAN JALAN DISIRAM DENGAN AIR.

TABEL 2
DETAIL KAITAN UNTUK PENYALURAN KAIT STANDARD

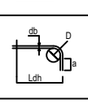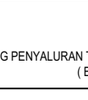SUDUT LENGKUNG	GAMBAR	DIAMETER PELENGKUNGAN (D)	PANJANG UJUNG a
180°		D10 ~ D25 = 4db D29 ~ D36 = 5db	4 db ATAU MINIMUM 60 mm
90°		D10 ~ D25 = 4db D29 ~ D36 = 5db	12 db

TABEL 3
PANJANG PENYALURAN TULANGAN TARIK DENGAN KAIT (Ldh)
(BATANG ULIR)

db (mm)	MUTU BETON (fc' - Mpa)							
	25	30	33	35	37	42	45	50
SEMUA DIAMETER	20 db	18 db	17 db	17 db	16 db	15 db	15 db	14 db

TABEL 4
DETAIL KAIT UNTUK SENGKANG

SUDUT LENGKUNG	GAMBAR	DIAMETER PELENGKUNGAN (D)	PANJANG UJUNG a
135°		4 db	6 db
90°		4 db	8 db

4. PEKERJAAN PEMASANGAN TULANGAN

(1). PADA SETIAP PERTEMUAN TULANGAN HARUS DIIKAT DENGAN KAWAT BAJA DENGAN DIAMETER 0.9 mm.

(2). UNTUK MENJAGA JARAK ANTARA TULANGAN, DIGUNAKAN PENOPANG TULANGAN (CAKAR AYAM) D10 DENGAN JARAK 1000 mm P.K.P.

(3). JARAK BERSIH ANTARA TULANGAN HARUS LEBIH BESAR DARI 3/4 KALI UKURAN AGREGAT KASAR DAN DALAM SEGALA HAL TIDAK BOLEH KURANG DARI NILAI-NILAI BERIKUT :
25 mm : PADA PELAT
30 mm : PADA BALOK DAN KOLOM BERSENGKANG
50 mm : PADA DINDING DAN KOLOM BERLILIT SPIRAL

(4). JARAK MAKSIMUM ANTARA BATANG-BATANG TULANGAN P.K.P DITETAPKAN S.B.B :

a). PADA PELAT LANTAI PADA BAGIAN MOMEN MAKSIMUM, JARAK P.K.P ANTARA BATANG TULANGAN TIDAK BOLEH LEBIH DARI 200 mm ATAU 2 X TEBAL PELAT.
JARAK P.K.P ANTARA TULANGAN PEMBAGI YANG DIPASANG TEGAK LURUS TULANGAN POKOK, TIDAK BOLEH LEBIH DARI 250 mm.

b). PADA BALOK-BALOK PADA BAGIAN MOMEN MAKSIMUM, JARAK P.K.P ANTARA BATANG TULANGAN TIDAK BOLEH DARI 150 mm, JARAK P.K.P ANTARA BATANG-BATANG TULANGAN SAMPING PADA BALOK YANG LEBIH TINGGI DARI 900 mm, TIDAK BOLEH LEBIH DARI LEBAR BADAN-BADAN BALOK ATAU 300 mm.

c). PADA DINDING JARAK P.K.P ANTARA TULANGAN VERTIKAL TIDAK BOLEH LEBIH DARI 3X TEBAL DINDING ATAU 400 mm, DAN JARAK P.K.P ANTARA BATANG HORIZONTAL TIDAK LEBIH DARI 1,5X TEBAL DINDING ATAU 400 mm.

CATATAN : *). P.K.P = POROS KE POROS

5. PANJANG PENYALURAN

(1). PANJANG PENYALURAN HARUS SESUAI DENGAN HARGA YANG TERCANTUM DALAM TABEL 5 (PANJANG PENYALURAN).

(2). UNTUK TULANGAN YANG DITEMPATKAN LEBIH DARI 300 mm DARI PERMUKAAN BAWAH BETON,
PANJANG PENYALURAN YANG DIGUNAKAN = 1.3 Ld

TABEL. 5 PANJANG PENYALURAN BATANG ULIR

5.1 TULANGAN TARIK (Ld)

(a) MUTU BAJA TULANGAN : BjTP 280 (Fy= 350 MPa) » (SNI 2847-2019 Pasal 25.4)

db (mm)	MUTU BETON (Mpa)							
	25	30	33	35	37	42	45	50
10 ~ 19	38 db	35 db	33 db	32 db	32 db	30 db	29 db	27 db
22 ~ 36	48 db	44 db	42 db	41 db	39 db	37 db	36 db	34 db

(b) MUTU BAJA TULANGAN : BjTS 420B (Fy= 525 MPa) » (SNI 2847-2019 Pasal 25.4)

db (mm)	MUTU BETON (Mpa)							
	25	30	33	35	37	42	45	50
10 ~ 19	48 db	44 db	42 db	41 db	39 db	37 db	36 db	34 db
22 ~ 36	60 db	55 db	52 db	51 db	49 db	46 db	45 db	42 db

CATATAN :
Ld = Panjang Penyaluran Tarik
db = diameter tulangan (mm)
Ld minimum = 300 mm

5.2 TULANGAN TEKAN (Ld*)

(a) MUTU BAJA TULANGAN : BjTP 280 (Fy= 350 MPa) » (SNI 2847-2019 Pasal 25.4)

db (mm)	MUTU BETON (Mpa)							
	25	30	33	35	37	42	45	50
SEMUA DIAMETER	20 db	18 db	17 db	17 db	16 db	16 db	16 db	16 db

(b) MUTU BAJA TULANGAN : BjTS 420B (Fy= 525 MPa) » (SNI 2847-2019 Pasal 25.4)

db (mm)	MUTU BETON (Mpa)							
	25	30	33	35	37	42	45	50
SEMUA DIAMETER	25 db	23 db	22 db	21 db	21 db	20 db	20 db	20 db

CATATAN :
Ld* = Panjang Penyaluran Tekan
db = diameter tulangan (mm)
Ld minimum = 200 mm

6. PANJANG LEWATAN


(1). SAMBUNGAN TULANGAN TIDAK BOLEH DITEMPATKAN PADA DAERAH TEGANGAN MAKSIMUM. SAMBUNGAN TULANGAN ATAS HARUS DITEMPATKAN DI DAERAH LAPANGAN (TENGAH BENTANG) DAN SAMBUNGAN TULANGAN BAWAH DITEMPATKAN DI DAERAH TUMPUAN.

(2). PANJANG LEWATAN HARUS SESUAI DENGAN HARGA YANG TERCANTUM DALAM TABEL 6 (PANJANG LEWATAN).

(3). SAMBUNGAN LEWATAN HANYA DAPAT DIPAKAI PADA BATANG DENGAN DIAMETER < 36 mm.

(4). BILA SAMBUNGAN LEWATAN DIPERLUKAN UNTUK BATANG - BATANG DENGAN DIAMETER YANG BERBEDA, PANJANG LEWATAN HARUS DIDASARKAN PADA DIAMETER YANG LEBIH BESAR.

(5). UNTUK TULANGAN YANG DITEMPATKAN LEBIH DARI 300 mm DARI PERMUKAAN BAWAH BETON,
PANJANG LEWATAN YANG DIGUNAKAN = 1.3 La

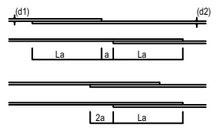

CATATAN :
UNTUK KASUS d1>d2, MAKA :
- PANJANG La DIDASARKAN ATAS DIAMETER TULANGAN d1
- a > 2.5 d1

TABEL. 6 PANJANG LEWATAN BATANG ULIR

6.1 TULANGAN TARIK (La)

(a) MUTU BAJA TULANGAN : BjTP 280 (Fy= 350 MPa) » (SNI 2847-2019 Pasal 25.4)

db (mm)	MUTU BETON (Mpa)							
	25	30	33	35	37	42	45	50
10 ~ 19	50 db	46 db	43 db	42 db	41 db	39 db	37 db	35 db
22 ~ 36	62 db	57 db	54 db	53 db	51 db	48 db	47 db	44 db

(b) MUTU BAJA TULANGAN : BjTS 420B (Fy= 525 MPa) » (SNI 2847-2019 Pasal 25.4)

db (mm)	MUTU BETON (Mpa)							
	25	30	33	35	37	42	45	50
10 ~ 19	62 db	57 db	54 db	53 db	51 db	48 db	47 db	44 db
22 ~ 36	78 db	71 db	68 db	66 db	64 db	60 db	58 db	55 db

6.2 TULANGAN TEKAN (La*)

(a) MUTU BAJA TULANGAN : BjTP 280 (Fy= 350 MPa) » (SNI 2847-2019 Pasal 25.4)

db (mm)	MUTU BETON (Mpa)							
	25	30	33	35	37	42	45	50
SEMUA DIAMETER	28 db	28 db	28 db	28 db	28 db	28 db	28 db	28 db


(b) MUTU BAJA TULANGAN : BjTS 420B (Fy= 525 MPa) » (SNI 2847-2019 Pasal 25.4)

db (mm)	MUTU BETON (Mpa)							
	25	30	33	35	37	42	45	50
SEMUA DIAMETER	28 db	28 db	28 db	28 db	28 db	28 db	28 db	28 db


CATATAN :
La = Panjang Lewatan
db = diameter tulangan (mm)
La minimum = 300 mm

7. PANJANG PENYALURAN DAN PANJANG LEWATAN UNTUK JARING KAWAT BAJA (WIREMESH)

(1). PANJANG PENYALURAN (TULANGAN TARIK)

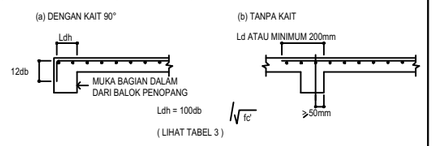

(2). PANJANG LEWATAN (TULANGAN TARIK)

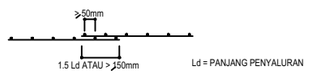

Ld = PANJANG PENYALURAN

KEMENTERIAN PENDIDIKAN TINGGI, SAINS, DAN TEKNOLOGI
UNIVERSITAS PENDIDIKAN GANESHA
Jalan Udayana No.11, Singaraja-Bali, Telepon (0362) 22570
Fax.(0362) 22570, Pos 81116

PEKERJAAN :
REVIU PERENCANAAN PEMBANGUNAN GEDUNG KULIAH KAMPUS DENPASAR TAHUN ANGGARAN 2026

LOKASI :
KAMPUS UNIVERSITAS PENDIDIKAN GANESHA
JALAN RAYA SESETAN - DENPASAR

NO.	CATATAN	PARAF

DIPERIKSA OLEH :

NAMA	JABATAN	PARAF

DISETUJUI :
PEJABAT PEMBUAT KOMITMEN
UNIVERSITAS PENDIDIKAN GANESHA

MADE RESPAWAN, S.T.,M.T.
NIP. 19791207 200801 1 008

MENGETAHUI :
KUASA PENGGUNA ANGGARAN

Prof. Dr. I WAYAN LASMAWAN, M.Pd
NIP. 19670221 199308 1 002

STAFF KONSULTAN

JABATAN	NAMA	PARAF
Team Leader	Ir. Putu Deni Arie Khrisnantara, S.Ars	
Ahli Teknik Bangunan Gedung	Ir. Ni Luh Wayan Putri Okky Damayanti, S.Tr.Spl.	
Ahli Estimasi Biaya	Ir. Made Hary Dharma Diatmika, ST	
Ahli K3 Kontruksi	Ir. I Kadek Juniarta, ST	
Operator CAD/ Juru Gambar	Ari Putra Utama, S.Ars	

NAMA GAMBAR :
DETAIL STANDAR

SKALA :
NTS

KODE	NO. GAMBAR	NO. LEMBAR

Konsultan Perencana
PT. TATA RANCANA HIJAU

Ir. I Gusti Agung Adi Wiraguna, ST., M. Ars
Direktur

STANDARD DETAIL UNTUK PEKERJAAN STRUKTUR

STANDARD PERSYARATAN BATANG TULANGAN

1. PELAT LANTAI

1. UMUM

(a). SELIMUT BETON HARUS SESUAI DENGAN TABEL 1. UNTUK MENDAPATKAN KETEBALAN SELIMUT BETON YANG TEPAT, HARUS DIPASANG PENDUKUNG TULANGAN (CAKAR AYAM) YANG KOKOH (GUNAKAN TULANGAN MINIMAL D10 @ 1000 mm P.K.P).


(b). SAMBUNGAN TULANGAN TIDAK BOLEH DITEMPATKAN PADA DAERAH TEGANGAN MAKSIMUM. SAMBUNGAN TULANGAN ATAS HARUS DITEMPATKAN DI DAERAH LAPANGAN (TENGAH BENTANG) DAN SAMBUNGAN TULANGAN BAWAH DITEMPATKAN DI DAERAH TUMPUAN.

(c). PADA PELAT ATAP (YANG BERHUBUNGAN DENGAN UDARA LUAR) HARUS DIPASANG TULANGAN SUSUT. BILA TIDAK TERCANTUM DALAM GAMBAR, PASANG TULANGAN SUSUT Ø 8 mm @ 200 mm (TULANGAN ATAS DUA ARAH).


(d). UNTUK SEMUA SUDUT PANEL PELAT HARUS DIPASANG TULANGAN PERKUATAN TAMBAHAN SEBANYAK 4 BATANG D10 DENGAN PANJANG 1000 mm ARAH DIAGONAL DAN DIJANGKARKAN PADA KOLOM DAN BALOK.

2. PEMASANGAN TULANGAN

(a). PADA ARAH BENTANG PENDEK (L1)

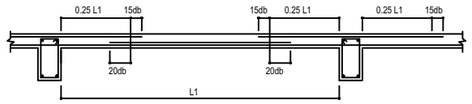


(b). PADA ARAH BENTANG PANJANG (L2)

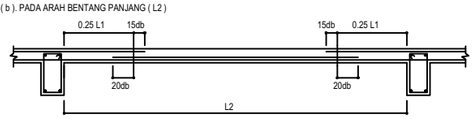




3. PANJANG PENYALURAN


(a). KASUS BIASA

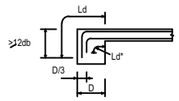


(b). PELAT DENGAN VOULTE (<1/6).

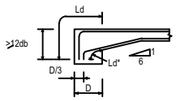


(c). BILA ADA PERBEDAAN TINGGI

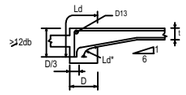

(d). BILA TERDAPAT SELOKAN PADA PELAT

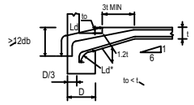


(e). BILA PELAT MENUMPU PADA SISI BALOK

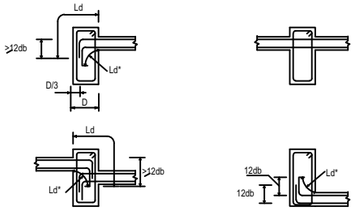

CATATAN : Ld = PANJANG PENYALURAN TULANGAN TARIK
Ld* = PANJANG PENYALURAN TULANGAN TEKAN


4. TULANGAN TAMBAHAN UNTUK LUBANG

(a). UNTUK PELAT BERLUBANG DENGAN LUAS LUBANG MAX. 0.30 m2 DENGAN PANJANG MAX. 600 mm (SISI PANJANG)

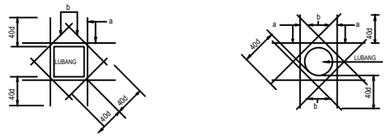

a : 2-D13 MIN ATAU SAMA DENGAN JUMLAH DAN DIAMETER TULANGAN PELAT YANG TERPOTONG
b : 1-D13 MIN ATAU SAMA DENGAN DIAMETER TULANGAN PELAT

(b). UNTUK LUBANG KECIL (< 300 mm X 300 mm)

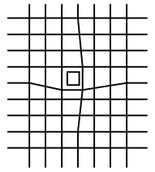


CATATAN :
TULANGAN HARUS DIBENGKOKKAN SEPERTI TERCANTUM DALAM GAMBAR

(c). BILA DIPASANG KOTAK (JUNCTION BOX) PADA PELAT, KOTAK HARUS DIPASANG SEBELUM PEMASANGAN TULANGAN DAN TIDAK BOLEH MENGGANGGU TULANGAN.

(d). BILA PEMOTONGAN TULANGAN TIDAK DAPAT DIHINDARKAN PADA PEMASANGAN KOTAK (JUNCTION BOX), MAKA TULANGAN TAMBAHAN DENGAN LUAS YANG SAMA ATAU LEBIH BESAR DARI TULANGAN YANG TERPOTONG HARUS DITAMBAHKAN PADA SISI - SISI KOTAK DAN HARUS DENGAN PERSETUJUAN DIREKSI PENGAWAS.


5. TULANGAN UNTUK KONDISI KHUSUS

(a). BILA TERDAPAT PERBEDAAN ELEVASI

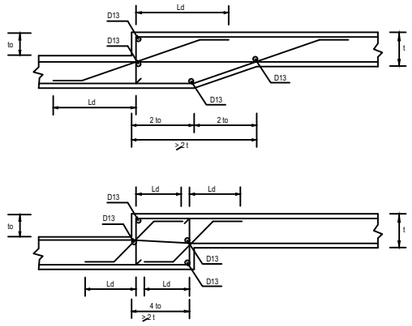

CATATAN : APABILA to>t PENULANGAN HARUS DISETUJUI PERENCANA.

(b). BILA TERDAPAT PENAMBAHAN TINGGI PADA BALOK

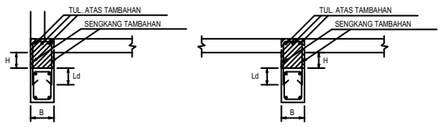


UNTUK H < 600 mm


B (mm)	TULANGAN ATAS TAMBAHAN	SENGKANG TAMBAHAN
B< 300	2 D 16	∩ D10-200
300 < B < 500	3 D 19	∩ D10-200
B > 500	4 D 19	∩ D10-200

6. TULANGAN UNTUK PELAT KANTILEVER

(a). KONDISI BILA TERDAPAT PERBEDAAN KETINGGIAN PELAT KIRI DAN KANAN BALOK

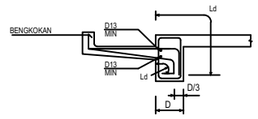


(b). TULANGAN TAMBAHAN PADA SUDUT

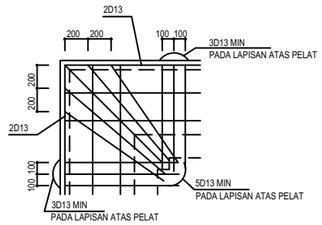

CATATAN :
DIAMETER TULANGAN MINIMUM SAMA DENGAN TULANGAN POKOK YANG TERBESAR DARI PELAT KANTILEVER

2. DINDING

(1). TULANGAN TAMBAHAN UNUTK LUBANG

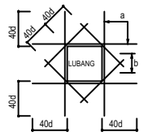

- BILA TIDAK DITUNJUKKAN DALAM GAMBAR UNTUK LUBANG MAX 300X300 mm
  a = 2D16 MIN (ATAU SAMA DENGAN JUMLAH DAN DIAMETER TULANGAN DINDING YANG TERPOTONG)
  b = 2D13 MIN (SAMA DENGAN DIAMETER TULANGAN UTAMA)
- UNTUK LUBANG YANG LEBIH BESAR DARI 300X300 mm, HARUS SESUAI DENGAN YANG TERCANTUM DALAM GAMBAR PERENCANAAN


(2). PENGATUR JARAK





(3). PEMASANGAN TULANGAN, TEMPAT SAMBUNGAN LEWATAN DAN PANJANG PENJANGKARAN TULANGAN DINDING ATAS SAMA DENGAN KOLOM (GAMBAR S-1003)


(4). PANJANG SAMBUNGAN LEWATAN

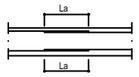

PANJANG LEWATAN UNTUK TULANGAN DINDING
La (TARIK) - LIHAT TABEL 5.1


(5). PANJANG PENYALURAN

(a). PENJANGKARAN TULANGAN KE KOLOM

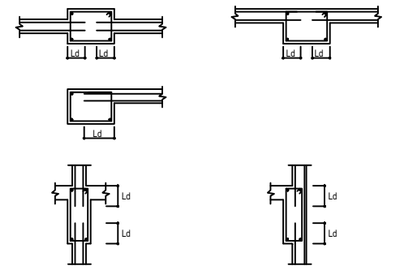


CATATAN :
TULANGAN MENERUS BISA DIGUNAKAN

(b). SAMBUNGAN TULANGAN PADA PERTEMUAN UJUNG DINDING

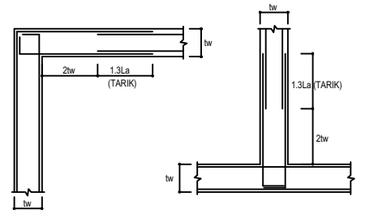


(6). TULANGAN DINDING UNTUK TANGGA KANTILEVER

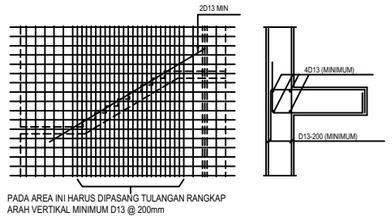


(7). TULANGAN DINDING PARAPET (H < 1200 mm)

(a). LANTAI PARKIR

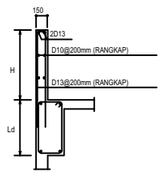

(b). SELAIN LANTAI PARKIR

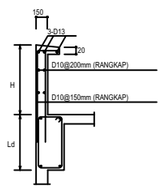

KEMENTERIAN PENDIDIKAN TINGGI, SAINS, DAN TEKNOLOGI
UNIVERSITAS PENDIDIKAN GANESHA
Jalan Udayana No.11, Singaraja-Bali, Telepon (0362) 22570
Fax.(0362) 22570, Pos 81116

PEKERJAAN :
REVIU PERENCANAAN PEMBANGUNAN GEDUNG KULIAH KAMPUS DENPASAR TAHUN ANGGARAN 2026

LOKASI :
KAMPUS UNIVERSITAS PENDIDIKAN GANESHA
JALAN RAYA SESETAN - DENPASAR

NO.	CATATAN	PARAF

DIPERIKSA OLEH :

NAMA	JABATAN	PARAF

DISETUJUI :
PEJABAT PEMBUAT KOMITMEN
UNIVERSITAS PENDIDIKAN GANESHA

MADE RESPAWAN, S.T.,M.T.
NIP. 19791207 200801 1 008

MENGETAHUI :
KUASA PENGGUNA ANGGARAN

Prof. Dr. I WAYAN LASMAWAN, M.Pd
NIP. 19670221 199308 1 002

STAFF KONSULTAN

JABATAN	NAMA	PARAF
Team Leader	Ir. Putu Deni Arie Khrisnantara, S.Ars	
Ahli Teknik Bangunan Gedung	Ir. Ni Luh Wayan Putri Okky Damayanti, S.Tr.Spl.	
Ahli Estimasi Biaya	Ir. Made Hary Dharma Diatmika, ST	
Ahli K3 Kontruksi	Ir. I Kadek Juniarta, ST	
Operator CAD/ Juru Gambar	Ari Putra Utama, S.Ars	

NAMA GAMBAR :
DETAIL STANDAR

SKALA :
NTS

KODE	NO. GAMBAR	NO. LEMBAR

Konsultan Perencana
PT. TATA RANCANA HIJAU

Ir. I Gusti Agung Adi Wiraguna, ST., M. Ars
Direktur


STANDARD DETAIL UNTUK PEKERJAAN STRUKTUR


STANDARD PERSYARATAN BATANG TULANGAN

3. PONDASI

1. PONDASI SETEMPAT

(a). PONDASI SENTRIS (NORMAL)

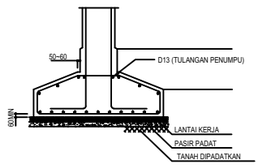


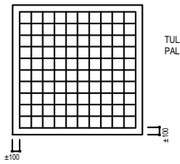

TULANGAN PADA SISI PANJANG HARUS DILETAKKAN PALING BAWAH.


(b). PONDASI EKSENTRIS

a). BILA SUMBU PONDASI TELAPAK JATUH DIDALAM KOLOM.

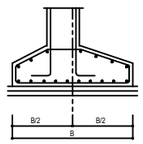


SAMA SEPERTI PONDASI SETEMPAT NORMAL.

b). BILA SUMBU PONDASI TELAPAK JATUH DILUAR KOLOM.

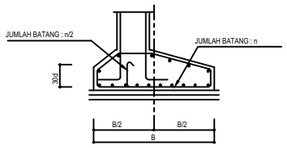

SEBAGIAN TULANGAN DARI SISI PANJANG HARUS DIBENGKOKKAN KEATAS DAN DI-SALURAN KEDALAM KOLOM ATAU BALOK PONDASI.

(c). PONDASI TIANG

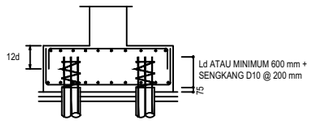


CATATAN :

1. PANJANG PENYALURAN HARUS SESUAI DENGAN TABEL 4.
2. BILA LETAK TIANG TIDAK TEPAT, HARUS DITAMBAHKAN TULANGAN SESUAI INSTRUKSI YANG DIBERIKAN OLEH PENGAWAS AHLI.

2. BALOK PONDASI DAN TIE BEAM


(a). PENJANGKARAN DAN TEMPAT SAMBUNGAN LEWATAN

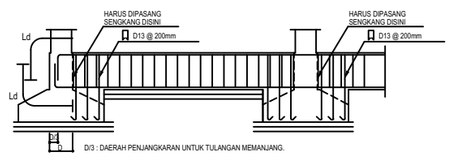


CATATAN :

1. PANJANG PENYALURAN DAN PANJANG LEWATAN UNTUK PONDASI SETEMPAT HARUS SAMA DENGAN " Ld DAN La " SEPERTI YANG DISYARATKAN.
2. TEBAL SELIMUT BETON HARUS SESUAI DENGAN PARAGRAP 2.1 DARI " UMUM ".
3. HAL-HAL YANG LAIN HARUS SESUAI DENGAN PERSYATAN UNUTK BALOK.

(b). UNTUK PONDASI RAKIT

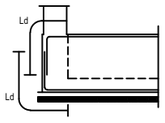

3. PELAT UNTUK PONDASI RAKIT

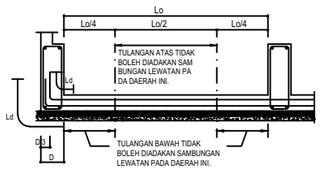


D/3 : DAERAH PENJANGKARAN

CATATAN :

1. PENJANGKARAN DAN PANJANG LEWATAN UNTUK DASAR PONDASI RAKIT, HARUS SESUAI DENGAN PERSYARATAN UNTUK PELAT.
2. TEBAL SELIMUT BETON HARUS SESUAI DENGAN PARAGRAP 2.1 DARI " UMUM ".
3. LETAK TULANGAN ATAS HARUS DIJAGA DENGAN PENOPANG BESI.


4. PELAT UNTUK LANTAI DASAR

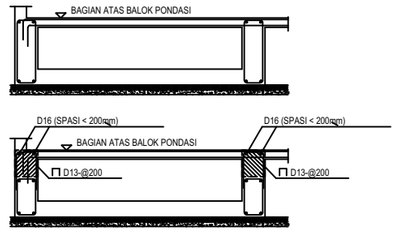

CATATAN : BETON TAMBAHAN


5. PENJANGKARAN TULANGAN KOLOM KE PILE CAP

(a). TINGGI PILE CAP (H) 2000 mm ATAU LEBIH KECIL

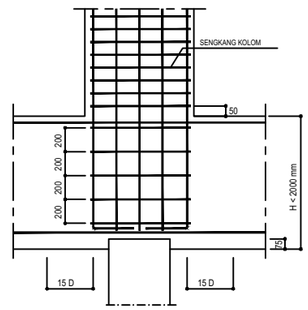


CATATAN : 100 % TULANGAN KOLOM / WALL HARUS DITURUNKAN SAMPAI BAWAH PILE CAP

(b). TINGGI PILE CAP (H) LEBIH DARI 2000 mm

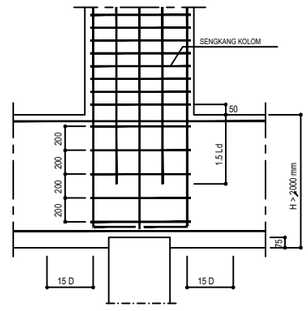


CATATAN : 50 % TULANGAN KOLOM / WALL HARUS DITURUNKAN SAMPAI BAWAH PILE CAP

6.A. PENULANGAN ADDITIONAL CONCRETE DI BAWAH TIE BEAM PADA BIDANG PILE CAP

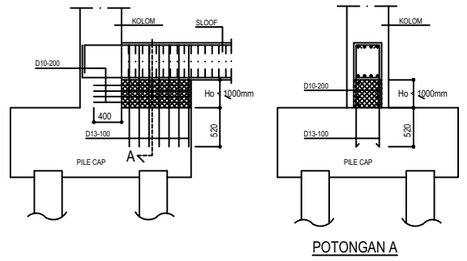

POTONGAN A


6.B. PENULANGAN SLOOF SELEVEL DENGAN PILE CAP

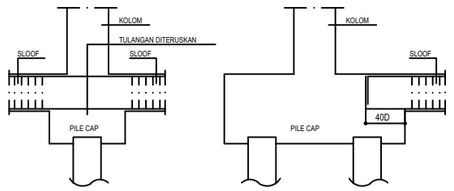

TIPE A TIPE B

4. KOLOM


1. PEMASANGAN TULANGAN

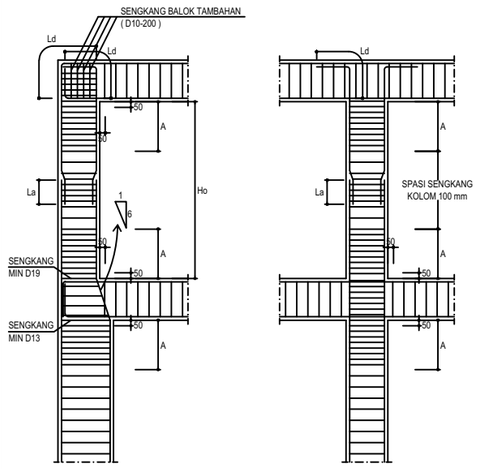

CATATAN :

A > 450 mm ATAU
A > 1/6 (UKURAN SISI KOLOM TERBESAR) ATAU
A > 1/6 Ho

2. TEMPAT SAMBUNGAN LEWATAN

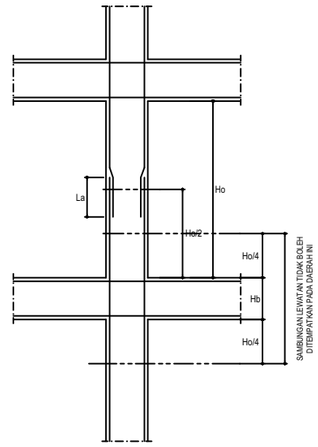


CATATAN :

1. PEMBENGKOKKAN TULANGAN UNTUK SAMBUNGAN LEWATAN HARUS DENGAN SUDUT MINIMAL 1 : 10
2. SPASI SENGKANG KOLOM PADA DAERAH SAMBUNGAN TULANGAN LEWATAN TIDAK BOLEH LEBIH DARI 100 mm
3. SAMBUNGAN LEWATAN BOLEH DIGUNAKAN HANYA UNTUK TULANGAN DENGAN DIAMETER < 32 mm. TULANGAN YANG LEBIH BESAR HARUS DIGUNAKAN " MECHANICAL JOINT "
4. PANJANG SAMBUNGAN LEWATAN TARIK (La) LIHAT TABEL 6.1


3. PANJANG PENJANGKARAN TULANGAN KOLOM ATAS

CATATAN : BILA TULANGAN KOLOM ATAS BERBEDA UKURAN / DIAMETER DENGAN TULANGAN KOLOM DI BAWAHNYA

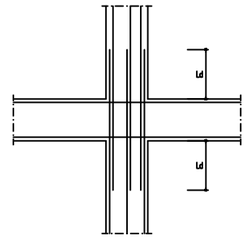

4. SENGKANG KOLOM

(a). POSISI SENGKANG KOLOM

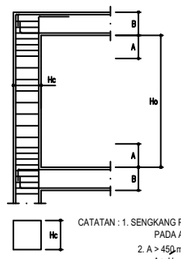

CATATAN : 1. SENGKANG PENGEKANG HARUS DIPASANG PADA AREA " A DAN B "

2. A > 450mm
A > Hc
A > 1/6 Ho

KEMENTERIAN PENDIDIKAN TINGGI, SAINS, DAN TEKNOLOGI
UNIVERSITAS PENDIDIKAN GANESHA
Jalan Udayana No.11, Singaraja-Bali, Telepon (0362) 22570
Fax.(0362) 22570, Pos 81116

PEKERJAAN :
REVIU PERENCANAAN PEMBANGUNAN GEDUNG KULIAH KAMPUS DENPASAR TAHUN ANGGARAN 2026

LOKASI :
KAMPUS UNIVERSITAS PENDIDIKAN GANESHA
JALAN RAYA SESETAN - DENPASAR

NO.	CATATAN	PARAF

DIPERIKSA OLEH :

NAMA	JABATAN	PARAF

DISETUJUI :
PEJABAT PEMBUAT KOMITMEN
UNIVERSITAS PENDIDIKAN GANESHA

MADE RESPAWAN, S.T.,M.T.
NIP. 19791207 200801 1 008

MENGETAHUI :
KUASA PENGGUNA ANGGARAN

Prof. Dr. I WAYAN LASMAWAN, M.Pd
NIP. 19670221 199308 1 002

STAFF KONSULTAN

JABATAN	NAMA	PARAF
Team Leader	Ir. Putu Deni Arie Khrisnantara, S.Ars	
Ahli Teknik Bangunan Gedung	Ir. Ni Luh Wayan Putri Okky Damayanti, S.Tr.Spl.	
Ahli Estimasi Biaya	Ir. Made Hary Dharma Diatmika, ST	
Ahli K3 Kontruksi	Ir. I Kadek Juniarta, ST	
Operator CAD/ Juru Gambar	Ari Putra Utama, S.Ars	

NAMA GAMBAR :
DETAIL STANDAR

SKALA :
NTS

KODE	NO. GAMBAR	NO. LEMBAR

Konsultan Perencana
PT. TATA RANCANA HIJAU

Ir. I Gusti Agung Adi Wiraguna, ST., M. Ars
Direktur

STANDARD DETAIL UNTUK PEKERJAAN STRUKTUR


STANDARD PERSYARATAN BATANG TULANGAN

(b). BENTUK SENGKANG KOLOM

BILA PEMASANGAN TULANGAN SULIT (HANYA DILAKUKAN PADA LOKASI B)
SENGKANG BENTUK GAMBAR b BOLEH DIGUNAKAN



(c). TULANGAN PENGEKANG DAN TULANGAN GESER

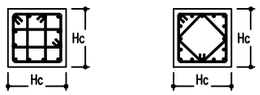


5. JARAK ANTARA TULANGAN MEMANJANG




CATATAN : JARAK BERSIH ANTARA TULANGAN MEMANJANG (b1) TIDAK BOLEH KURANG DARI 1.5 db ATAU 3/4 UKURAN MAKSIMUM AGGREGAT KASAR


6. PENJANGKARAN DAN PANJANG SAMBUNGAN LEWATAN UNTUK TULANGAN SPIRAL

(a). PADA BENGKOKAN AKHIR

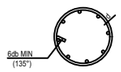

(b). PADA BENGKOKAN SAMBUNGAN

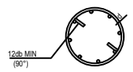

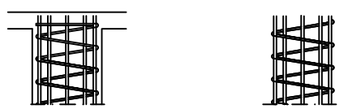


CATATAN : PENULANGAN SPIRAL HARUS SESUAI DENGAN KETENTUAN DI BAWAH INI :

1. PADA AKHIR PENAMPANG (BENGKOKAN AKHIR) DIPERLUKAN 1.5 PUTARAN YANG BERHIMPIT DAN DIBUAT BENGKOKAN DENGAN PANJANG UJUNG MINIMAL 6 db DENGAN SUDUT BENGKOKAN 135°
2. PADA SAMBUNGAN LEWATAN DIPERLUKAN LEWATAN MINIMAL 50 db DAN > 300mm DENGAN PANJANG UJUNG MINIMAL 12 db DAN BENGKOKAN DENGAN SUDUT MINIMAL 90° KE DALAM KOLOM

5. BALOK

1. PEMASANGAN TULANGAN DAN PENEMPATAN SAMBUNGAN LEWATAN

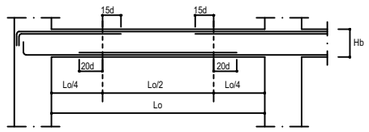

(a). TEMPAT PEMASANGAN (PENYALURAN).
PUSAT PENYALURAN HARUS DILETAKKAN PADA TITIK Lo/4 DARI MUKA KOLOM DENGAN BENTANG EFEKTIP Lo (JARAK BERSIH) BALOK.

(b). SAMBUNGAN LEWATAN PADA TULANGAN MEMANJANG (TULANGAN POKOK) HARUS PADA YANG SESUAI DENGAN STANDAR. BILA SAMBUNGAN TULANGAN TERPAKSA DITEMPATKAN TIDAK SESUAI DENGAN STANDAR, MAKA HARUS DIKONSULTASIKAN DENGAN PENGAWAS AHLI.


(c). TEMPAT SAMBUNGAN LEWATAN HARUS SESUAI DENGAN TABEL DIBAWAH INI

POSISI BATANG TULANGAN	POSISI SAMBUNGAN TULANGAN LEWATAN STANDARD
TULANGAN ATAS	DI DALAM DAERAH Lo/2 (DAERAH LAPANGAN)
TULANGAN BAWAH	DI DALAM DAERAH Lo/4 (DAERAH TUMPUAN)

(d). DALAM HAL APAPUN SAMBUNGAN TIDAK BOLEH DITEMPATKAN DALAM JARAK 2B DARI MUKA KOLOM DI MANA B ADALAH TINGGI BALOK


2. PENJANGKARAN TULANGAN POKOK

(a). TINGKAT ATAS (LANTAI ATAP)

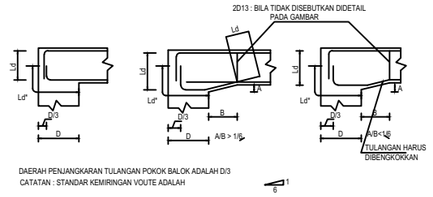

DAERAH PENJANGKARAN TULANGAN POKOK BALOK ADALAH D/3
CATATAN : STANDAR KEMIRINGAN VOUTE ADALAH 1 : 6

(b). LANTAI TENGAH

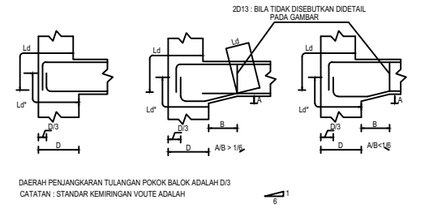

DAERAH PENJANGKARAN TULANGAN POKOK BALOK ADALAH D/3
CATATAN : STANDAR KEMIRINGAN VOUTE ADALAH 1 : 6

3. JARAK ANTAR BATANG TULANGAN POKOK

(a). JARAK BERSIH ANTAR TULANGAN SEJAJAR DALAM LAPIS YANG SAMA TIDAK BOLEH KURANG DARI db (DIAMETER PENGENAL TULANGAN TERBESAR) ATAU 25 mm.

(b). JARAK BERSIH ANTAR TULANGAN RANGKAP TIDAK BOLEH KURANG DARI 25 mm DAN TULANGAN LAPIS ATAS HARUS DILETAKKAN TEPAT DI ATAS TULANGAN DI BAWAHNYA.

(c). DALAM SEGALA HAL JARAK ANTAR TULANGAN TIDAK BOLEH KURANG DARI 3/4 DARI UKURAN MAKSIMUM NOMINAL AGGREGAT KASAR.


4. SENGKANG BALOK

(a). BENTUK

SENGKANG TERTUTUP




KAIT (SENGKANG PADA TENGAH PENAMPANG BALOK)

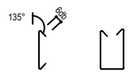


(b). PERSYARATAN

BALOK INDUK

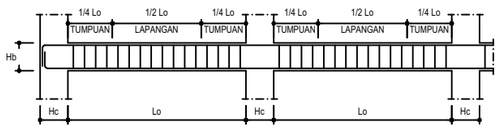

BALOK ANAK

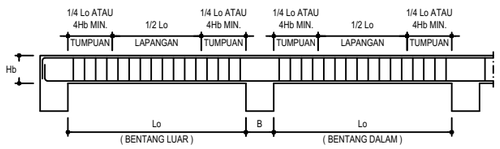


5. TULANGAN SAMPING BALOK


(a). BILA TIDAK TERCANTUM DALAM GAMBAR, TULANGAN SAMPING DIPASANG DENGAN KETENTUAN SEBAGAI BERIKUT :

TINGGI BALOK (Hb)	TULANGAN SAMPING
KURANG DARI 600	TANPA
LEBIH BESAR DARI 650 DAN TIDAK LEBIH BESAR DARI 750	1 X 2 D10
LEBIH BESAR DARI 750 DAN TIDAK LEBIH BESAR DARI 900	2 X 2 D10
LEBIH BESAR DARI 900 DAN TIDAK LEBIH BESAR DARI 1200	3 X 2 10
LEBIH BESAR DARI 1200	SESUAI GAMBAR

(b). UNTUK BALOK DENGAN H > 1000 mm, PERLU DITAMBAHKAN SENGKANG PENGIKAT HORIZONTAL D 10.

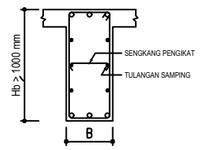

6. BALOK BERFUNGSI SEBAGAI DINDING BEBAS

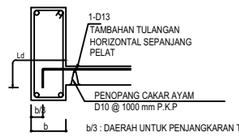


(a). PASANG 1D13 SEBAGAI TAMBAHAN TULANGAN HORIZONTAL SEPANJANG PELAT DAN ATUR JARAK PENUNJANG SETIAP 1000 mm.


(b). PASANG SENGKANG D10 DENGAN JARAK KURANG DARI 200 P.K.P.

7. BALOK KANTILEVER


(a). UNTUK KANTILEVER MENERUS

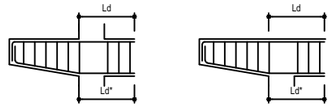

(b). UNTUK KANTILEVER TIDAK MENERUS

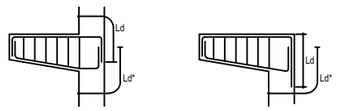

8. PENULANGAN TAMBAHAN UNTUK BALOK BERLUBANG

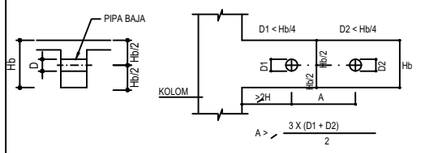


(a). LUBANG DENGAN DIAMETER LEBIH DARI Hb/4 YANG TIDAK TERCANTUM DALAM GAMBAR STRUKTUR TIDAK BOLEH DIBUAT MENEMBUS BALOK.

(b). PENEMPATAN LUBANG DENGAN PENAMPANG PERSEGI TIDAK DIPERBOLEHKAN.

(c). PENEMPATAN LUBANG HARUS SESUAI DENGAN GAMBAR DI ATAS.

(d). BILA TIDAK TERCANTUM DALAM GAMBAR TULANGAN TAMBAHAN MINIMUM HARUS SEPERTI YANG TERCANTUM DALAM TABEL DI BAWAH.


(e). TIDAK DIPERBOLEHKAN UNTUK MENEMPATKAN LUBANG DI AREA 2 H DARI MUKA KOLOM.

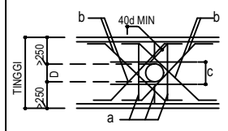

DIAMETER LUBANG (D)		100 < D < 200 (mm)
TINGGI BALOK (Hb)		600 ~ 800 mm
PENULANGAN TAMBAHAN	a	D13-SENGKANG
	b	2D13 (DUA SISI)
	c	2D13 (DUA SISI)

9. PENULANGAN TAMBAHAN PADA PENINGGIAN BALOK


(a). PENAMBAHAN TINGGI BALOK DI SISI ATAS

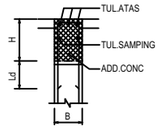

LEBAR BALOK (B)	TULANGAN ATAS	TULANGAN SENGKANG
B ≤ 300 mm	2-D16	ST ⊓ D10-200
300 mm < B < 500 mm	3-D19	ST ⊓ D10-200
B > 500 mm	4-D19	ST ⊓ D10-200

TULANGAN SAMPING D10 HARUS DIPASANG SETIAP JARAK 200 mm

(b). PENAMBAHAN TINGGI BALOK DI SISI BAWAH

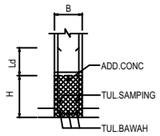

LEBAR BALOK (B)	TULANGAN ATAS	TULANGAN SENGKANG
B ≤ 300 mm	2-D16	ST ⊔ D13-200
300 mm < B < 500 mm	3-D19	ST ⊔ D13-200
B > 500 mm	4-D19	ST ⊔ D13-200

TULANGAN SAMPING D13 HARUS DIPASANG SETIAP JARAK 200 mm

KEMENTERIAN PENDIDIKAN TINGGI, SAINS, DAN TEKNOLOGI
UNIVERSITAS PENDIDIKAN GANESHA
Jalan Udayana No.11, Singaraja-Bali, Telepon (0362) 22570
Fax.(0362) 22570, Pos 81116

PEKERJAAN :
REVIU PERENCANAAN PEMBANGUNAN GEDUNG KULIAH KAMPUS DENPASAR TAHUN ANGGARAN 2026

LOKASI :
KAMPUS UNIVERSITAS PENDIDIKAN GANESHA
JALAN RAYA SESETAN - DENPASAR

NO.	CATATAN	PARAF

DIPERIKSA OLEH :

NAMA	JABATAN	PARAF

DISETUJUI :
PEJABAT PEMBUAT KOMITMEN
UNIVERSITAS PENDIDIKAN GANESHA

MADE RESPAWAN, S.T.,M.T.
NIP. 19791207 200801 1 008

MENGETAHUI :
KUASA PENGGUNA ANGGARAN

Prof. Dr. I WAYAN LASMAWAN, M.Pd
NIP. 19670221 199308 1 002

STAFF KONSULTAN

JABATAN	NAMA	PARAF
Team Leader	Ir. Putu Deni Arie Khrisnantara, S.Ars	
Ahli Teknik Bangunan Gedung	Ir. Ni Luh Wayan Putri Okky Damayanti, S.Tr.Spl.	
Ahli Estimasi Biaya	Ir. Made Hary Dharma Diatmika, ST	
Ahli K3 Kontruksi	Ir. I Kadek Juniarta, ST	
Operator CAD/ Juru Gambar	Ari Putra Utama, S.Ars	

NAMA GAMBAR :
DETAIL STANDAR

SKALA :
NTS

KODE	NO. GAMBAR	NO. LEMBAR

Konsultan Perencana
PT. TATA RANCANA HIJAU


Ir. I Gusti Agung Adi Wiraguna, ST., M. Ars
Direktur

STANDARD DETAIL UNTUK PEKERJAAN STRUKTUR

STANDARD PERSYARATAN BATANG TULANGAN


10. PERBEDAAN PIEL ATAU SUMBU

(a). PERBEDAAN PIEL PADA TUMPUAN

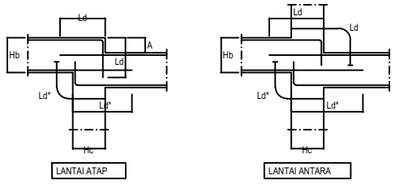


BILAMANA :


A < 1/6 Hc, TULANGAN BALOK DIPASANG SEPERTI GAMBAR DI BAWAH INI

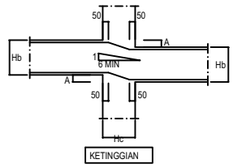


(b). PERBEDAAN PIEL PADA TENGAH BALOK

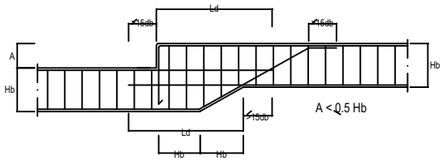

(c). PERBEDAAN PIEL PADA PERTEMUAN BALOK INDUK DAN BALOK ANAK

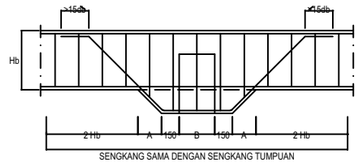


(d). PERBEDAAN SUMBU

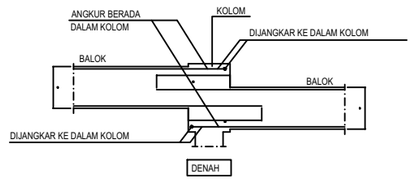


11. SAMBUNGAN ANTARA BALOK KONSOL / KANTILEVER DENGAN BALOK ANAK

(a). PERSYARATAN VERTICAL

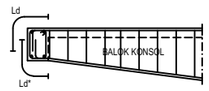

(b). PERSYARATAN HORIZONTAL

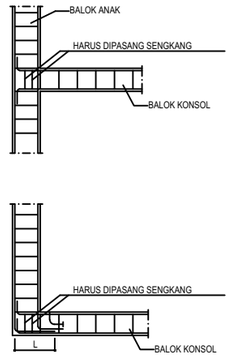

KEMENTERIAN PENDIDIKAN TINGGI, SAINS, DAN TEKNOLOGI
UNIVERSITAS PENDIDIKAN GANESHA
Jalan Udayana No.11, Singaraja-Bali, Telepon (0362) 22570
Fax.(0362) 22570, Pos 81116

PEKERJAAN :
REVIU PERENCANAAN PEMBANGUNAN GEDUNG KULIAH
KAMPUS DENPASAR TAHUN ANGGARAN 2026

LOKASI :
KAMPUS UNIVERSITAS PENDIDIKAN GANESHA
JALAN RAYA SESETAN - DENPASAR

NO.	CATATAN	PARAF

DIPERIKSA OLEH :

NAMA	JABATAN	PARAF

DISETUJUI :
PEJABAT PEMBUAT KOMITMEN
UNIVERSITAS PENDIDIKAN GANESHA

MADE RESPAWAN, S.T.,M.T.
NIP. 19791207 200801 1 008

MENGETAHUI :
KUASA PENGGUNA ANGGARAN

Prof. Dr. I WAYAN LASMAWAN, M.Pd
NIP. 19670221 199308 1 002

STAFF KONSULTAN

JABATAN	NAMA	PARAF
Team Leader	Ir. Putu Deni Arie Khrisnantara, S.Ars	
Ahli Teknik Bangunan Gedung	Ir. Ni Luh Wayan Putri Okky Damayanti, S.Tr.Spl.	
Ahli Estimasi Biaya	Ir. Made Hary Dharma Diatmika, ST	
Ahli K3 Kontruksi	Ir. I Kadek Juniarta, ST	
Operator CAD/ Juru Gambar	Ari Putra Utama, S.Ars	


NAMA GAMBAR :
DETAIL STANDAR

SKALA :
NTS

KODE	NO. GAMBAR	NO. LEMBAR


Konsultan Perencana
PT. TATA RANCANA HIJAU

Ir. I Gusti Agung Adi Wiraguna, ST., M. Ars
Direktur

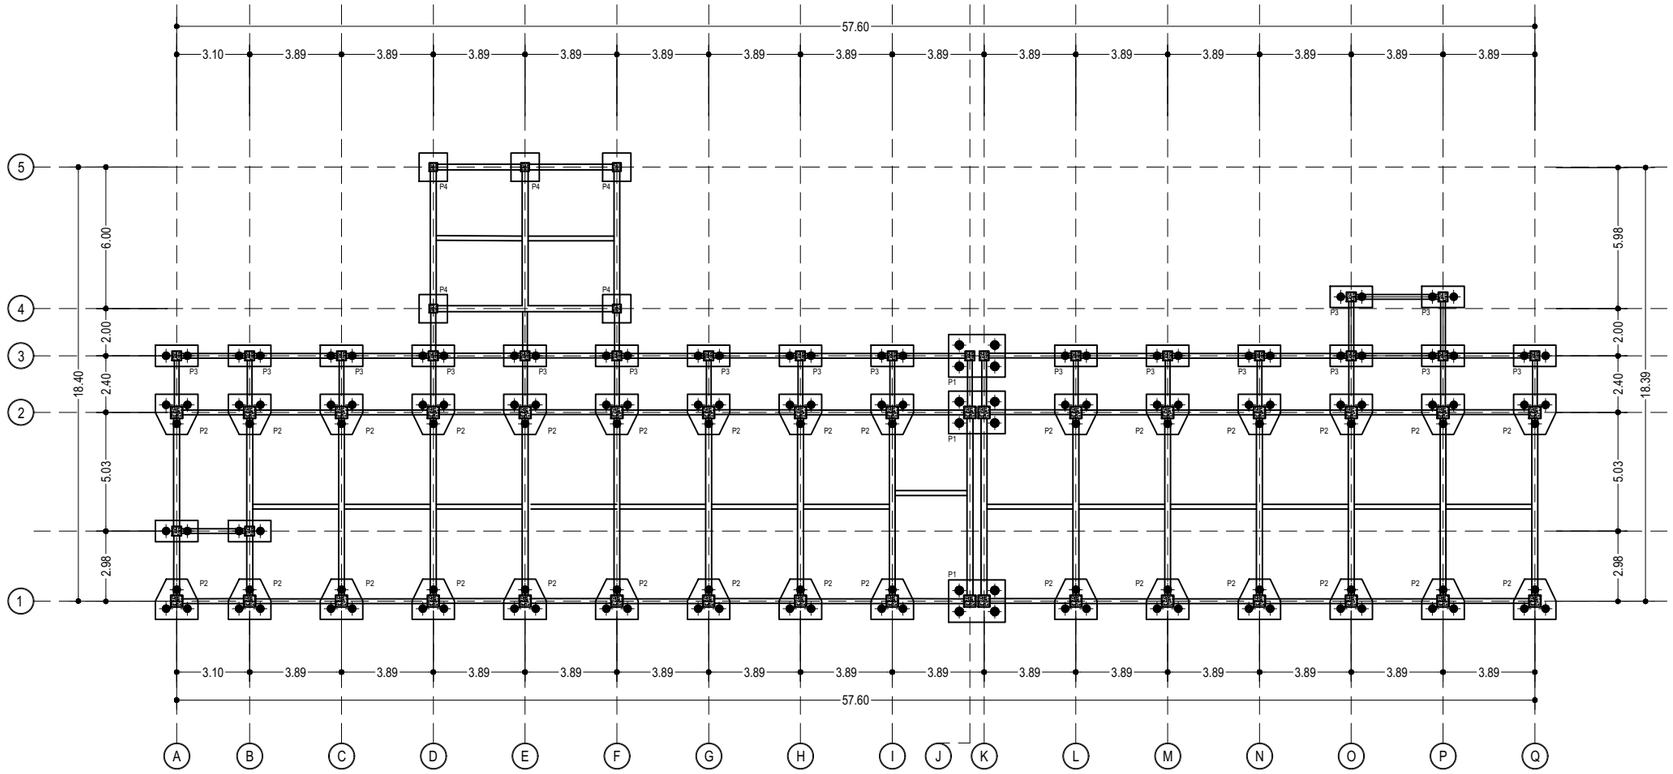

DENAH RENCANA PONDASI

SKALA 1 : 260

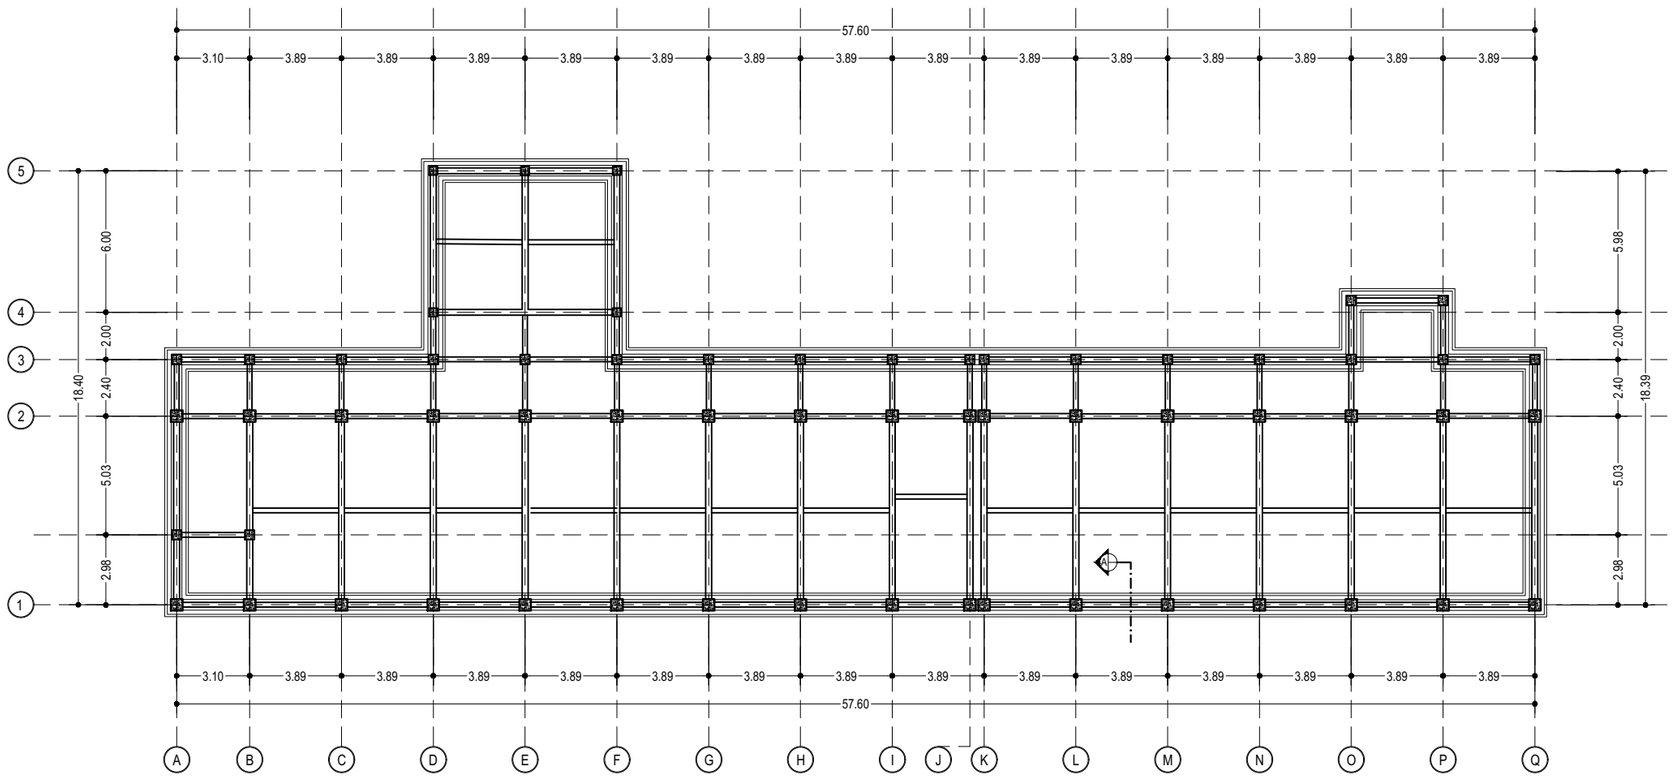

DENAH RENCANA PONDASI MENERUS

SKALA 1 : 260

KEMENTERIAN PENDIDIKAN TINGGI, SAINS, DAN TEKNOLOGI
UNIVERSITAS PENDIDIKAN GANESHA
Jalan Udayana No.11, Singaraja-Bali, Telepon (0362) 22570
Fax.(0362) 22570, Pos 81116

PEKERJAAN :
REVIU PERENCANAAN PEMBANGUNAN GEDUNG KULIAH KAMPUS DENPASAR TAHUN ANGGARAN 2026

LOKASI :
KAMPUS UNIVERSITAS PENDIDIKAN GANESHA
JALAN RAYA SESETAN - DENPASAR

NO.	CATATAN	PARAF

DIPERIKSA OLEH :

NAMA	JABATAN	PARAF

DISETUJUI :
PEJABAT PEMBUAT KOMITMEN
UNIVERSITAS PENDIDIKAN GANESHA

MADE RESPAWAN, S.T.,M.T.
NIP. 19791207 200801 1 008

MENGETAHUI :
KUASA PENGGUNA ANGGARAN

Prof. Dr. I WAYAN LASMAWAN, M.Pd
NIP. 19670221 199308 1 002

STAFF KONSULTAN

JABATAN	NAMA	PARAF
Team Leader	Ir. Putu Deni Arie Khrisnantara, S.Ars	
Ahli Teknik Bangunan Gedung	Ir. Ni Luh Wayan Putri Okky Damayanti, S.Tr.Spl.	
Ahli Estimasi Biaya	Ir. Made Hary Dharma Diatmika, ST	
Ahli K3 Kontruksi	Ir. I Kadek Juniarta, ST	
Operator CAD/ Juru Gambar	Ari Putra Utama, S.Ars	


NAMA GAMBAR :
DENAH RENCANA PONDASI
DENAH RENCANA PONDASI MENERUS

SKALA :
1 : 260


KODE	NO. GAMBAR	NO. LEMBAR

Konsultan Perencana
PT. TATA RANCANA HIJAU

Ir. I Gusti Agung Adi Wiraguna, ST., M. Ars
Direktur

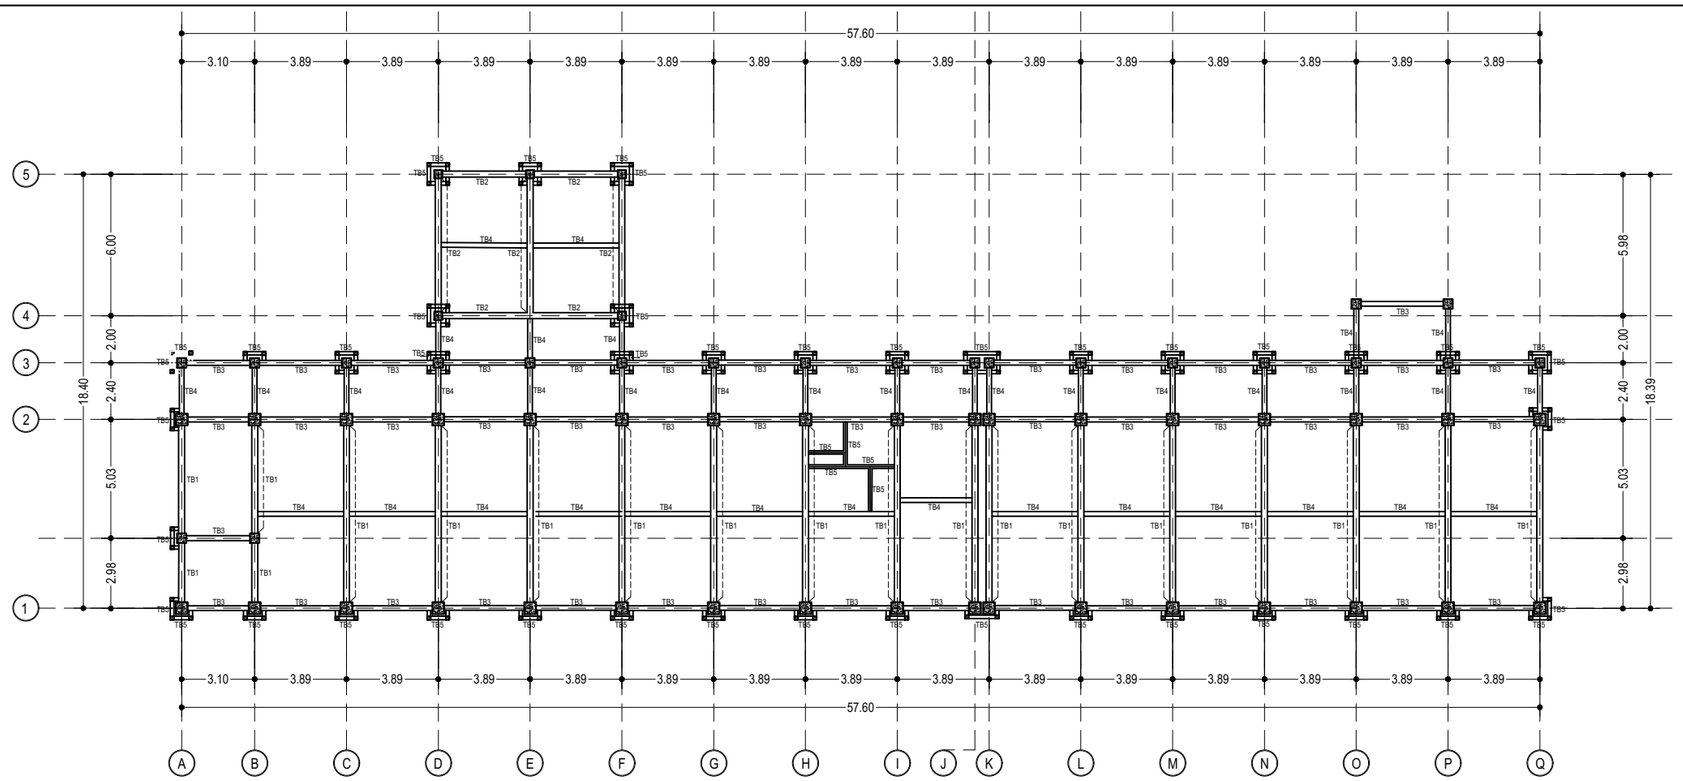

DENAH RENCANA SLOOF
SKALA 1 : 260

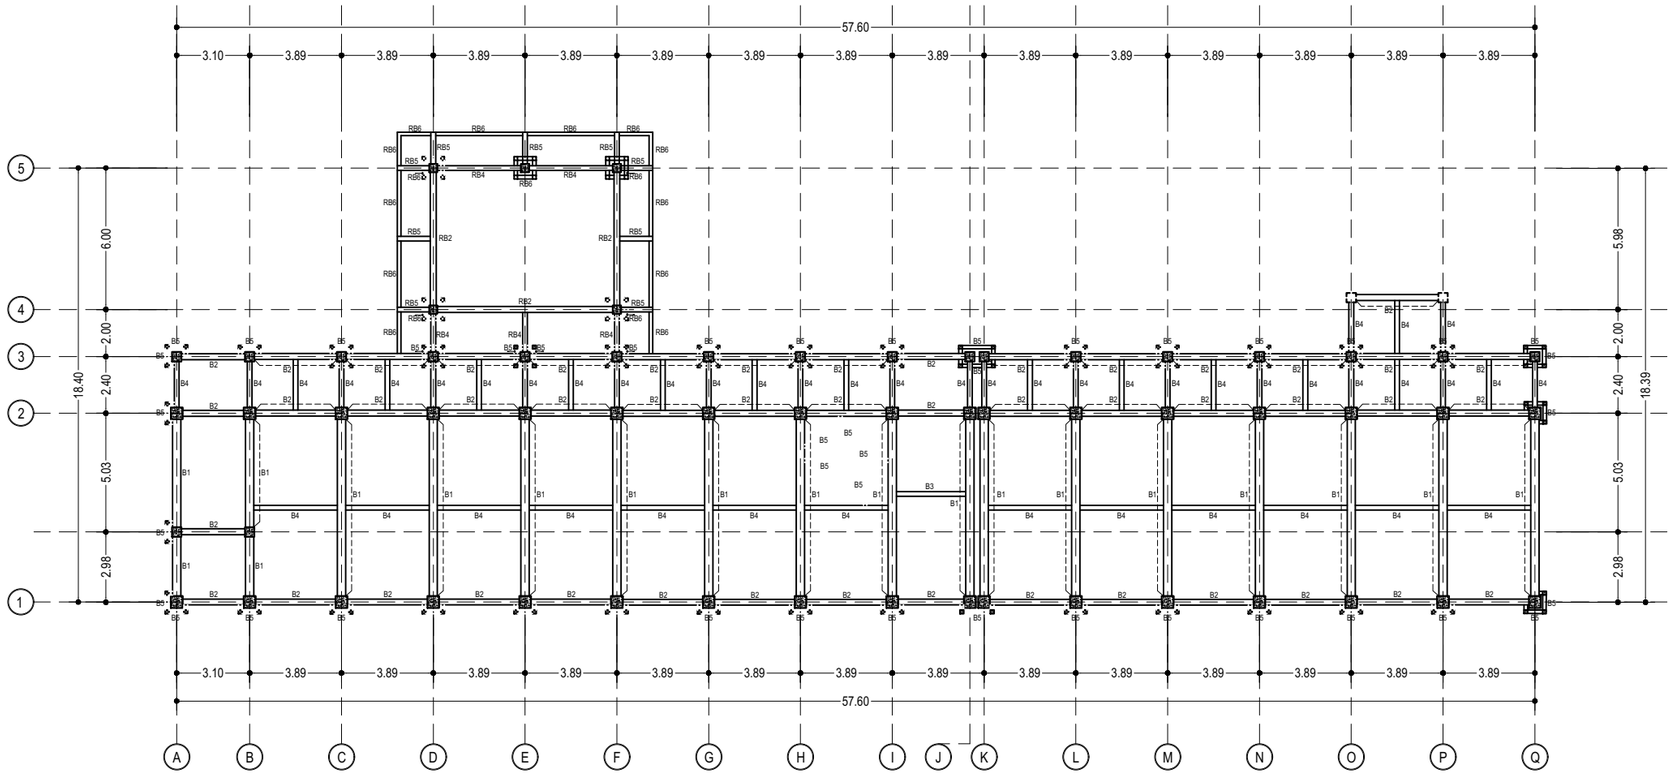

DENAH RENCANA BALOK LANTAI 2
SKALA 1 : 260

KEMENTERIAN PENDIDIKAN TINGGI, SAINS, DAN TEKNOLOGI
UNIVERSITAS PENDIDIKAN GANESHA
Jalan Udayana No.11, Singaraja-Bali, Telepon (0362) 22570
Fax.(0362) 22570, Pos 81116

PEKERJAAN :
REVIU PERENCANAAN PEMBANGUNAN GEDUNG KULIAH
KAMPUS DENPASAR TAHUN ANGGARAN 2026

LOKASI :
KAMPUS UNIVERSITAS PENDIDIKAN GANESHA
JALAN RAYA SESETAN - DENPASAR

NO.	CATATAN	PARAF

DIPERIKSA OLEH :

NAMA	JABATAN	PARAF

DISETUJUI :
PEJABAT PEMBUAT KOMITMEN
UNIVERSITAS PENDIDIKAN GANESHA

MADE RESPAWAN, S.T.,M.T.
NIP. 19791207 200801 1 008

MENGETAHUI :
KUASA PENGGUNA ANGGARAN

Prof. Dr. I WAYAN LASMAWAN, M.Pd
NIP. 19670221 199308 1 002

STAFF KONSULTAN

JABATAN	NAMA	PARAF
Team Leader	Ir. Putu Deni Arie Khrisnantara, S.Ars	
Ahli Teknik Bangunan Gedung	Ir. Ni Luh Wayan Putri Okky Damayanti, S.Tr.Spl.	
Ahli Estimasi Biaya	Ir. Made Hary Dharma Diatmika, ST	
Ahli K3 Kontruksi	Ir. I Kadek Juniarta, ST	
Operator CAD/ Juru Gambar	Ari Putra Utama, S.Ars	


NAMA GAMBAR :
DENAH RENCANA SLOOF
DENAH RENCANA BALOK LANTAI 2

SKALA :
1 : 260

KODE	NO. GAMBAR	NO. LEMBAR


Konsultan Perencana
PT. TATA RANCANA HIJAU

Ir. I Gusti Agung Adi Wiraguna, ST., M. Ars
Direktur

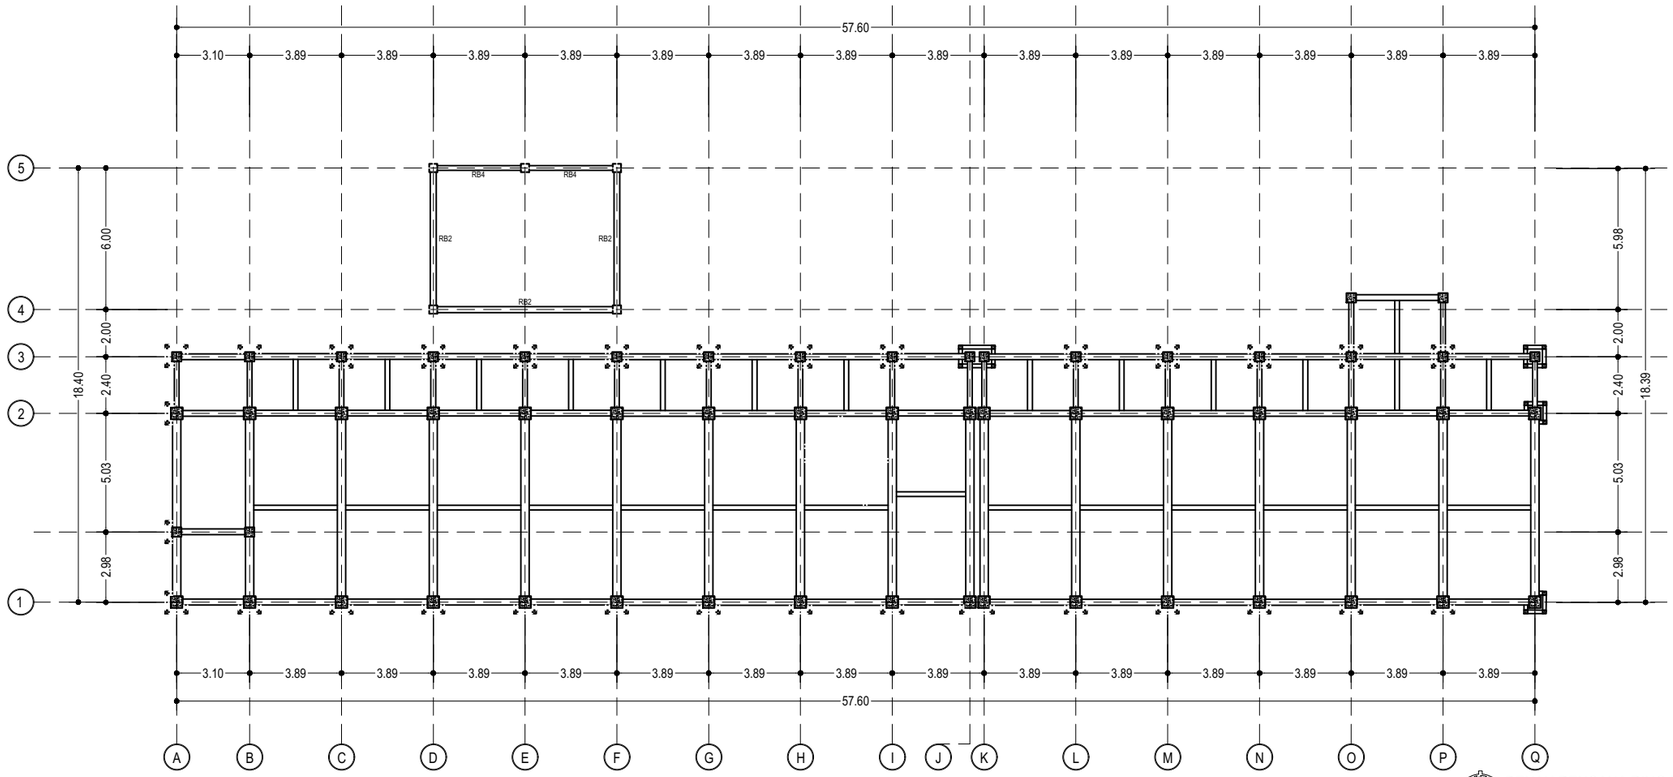

DENAH RENCANA RING BALOK LOBBY SFL + 4.35

SKALA 1 : 260

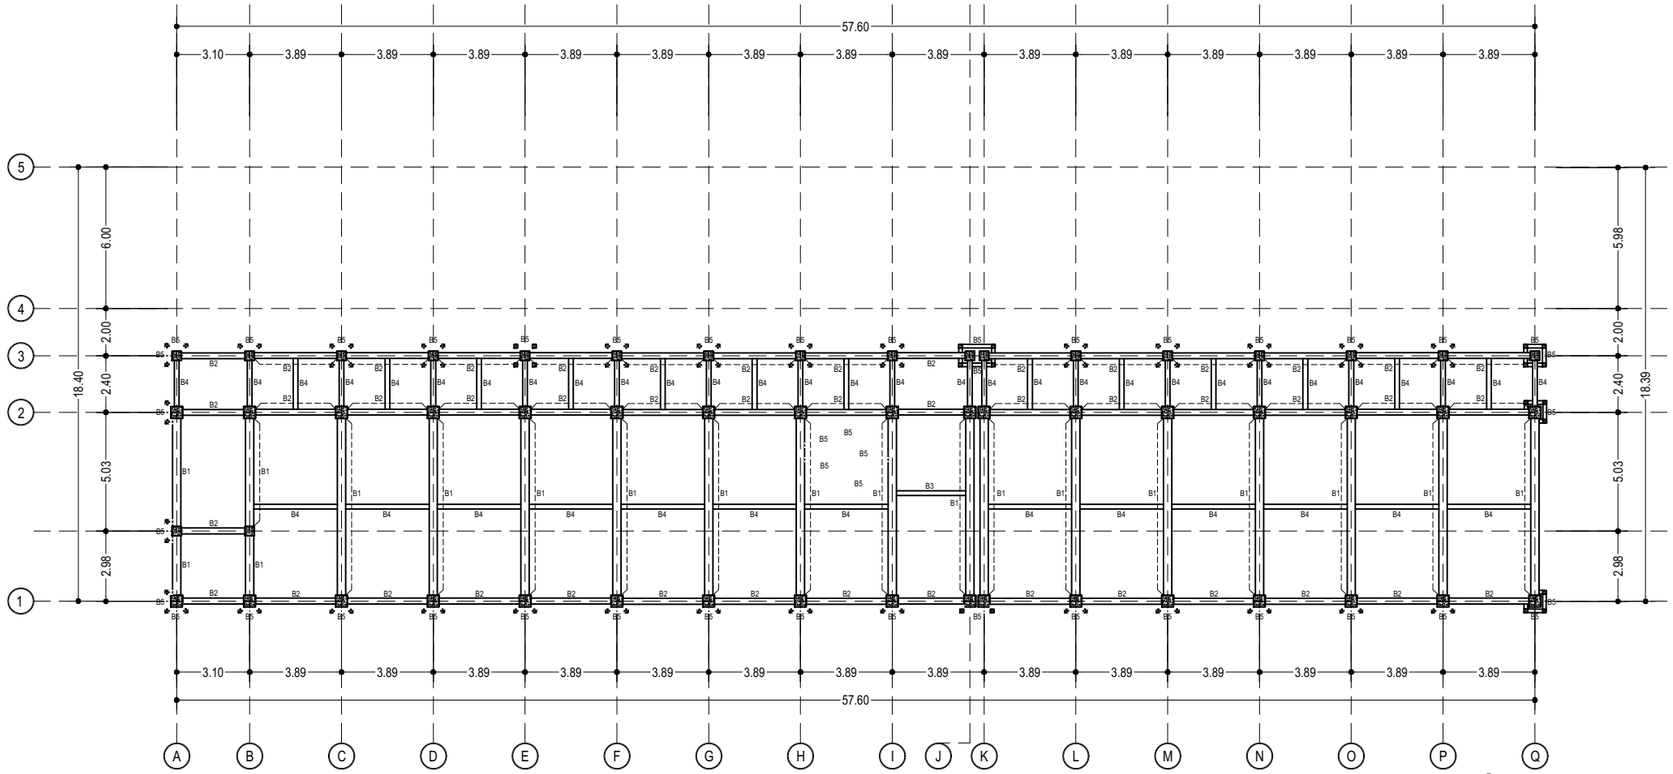

DENAH RENCANA BALOK LANTAI 3

SKALA 1 : 260

KEMENTERIAN PENDIDIKAN TINGGI, SAINS, DAN TEKNOLOGI
UNIVERSITAS PENDIDIKAN GANESHA
Jalan Udayana No.11, Singaraja-Bali, Telepon (0362) 22570
Fax.(0362) 22570, Pos 81116

PEKERJAAN :
REVIU PERENCANAAN PEMBANGUNAN GEDUNG KULIAH
KAMPUS DENPASAR TAHUN ANGGARAN 2026

LOKASI :
KAMPUS UNIVERSITAS PENDIDIKAN GANESHA
JALAN RAYA SESETAN - DENPASAR

NO.	CATATAN	PARAF

DIPERIKSA OLEH :

NAMA	JABATAN	PARAF

DISETUJUI :
PEJABAT PEMBUAT KOMITMEN
UNIVERSITAS PENDIDIKAN GANESHA

MADE RESPAWAN, S.T.,M.T.
NIP. 19791207 200801 1 008

MENGETAHUI :
KUASA PENGGUNA ANGGARAN

Prof. Dr. I WAYAN LASMAWAN, M.Pd
NIP. 19670221 199308 1 002

STAFF KONSULTAN

JABATAN	NAMA	PARAF
Team Leader	Ir. Putu Deni Arie Khrisnantara, S.Ars	
Ahli Teknik Bangunan Gedung	Ir. Ni Luh Wayan Putri Okky Damayanti, S.Tr.Spl.	
Ahli Estimasi Biaya	Ir. Made Hary Dharma Diatmika, ST	
Ahli K3 Kontruksi	Ir. I Kadek Juniarta, ST	
Operator CAD/ Juru Gambar	Ari Putra Utama, S.Ars	


NAMA GAMBAR :
DENAH RENCANA RING BALOK LOBBY SFL + 4.35
DENAH RENCANA BALOK LANTAI 3

SKALA :
1 : 260

KODE	NO. GAMBAR	NO. LEMBAR


Konsultan Perencana
PT. TATA RANCANA HIJAU

Ir. I Gusti Agung Adi Wiraguna, ST., M. Ars
Direktur

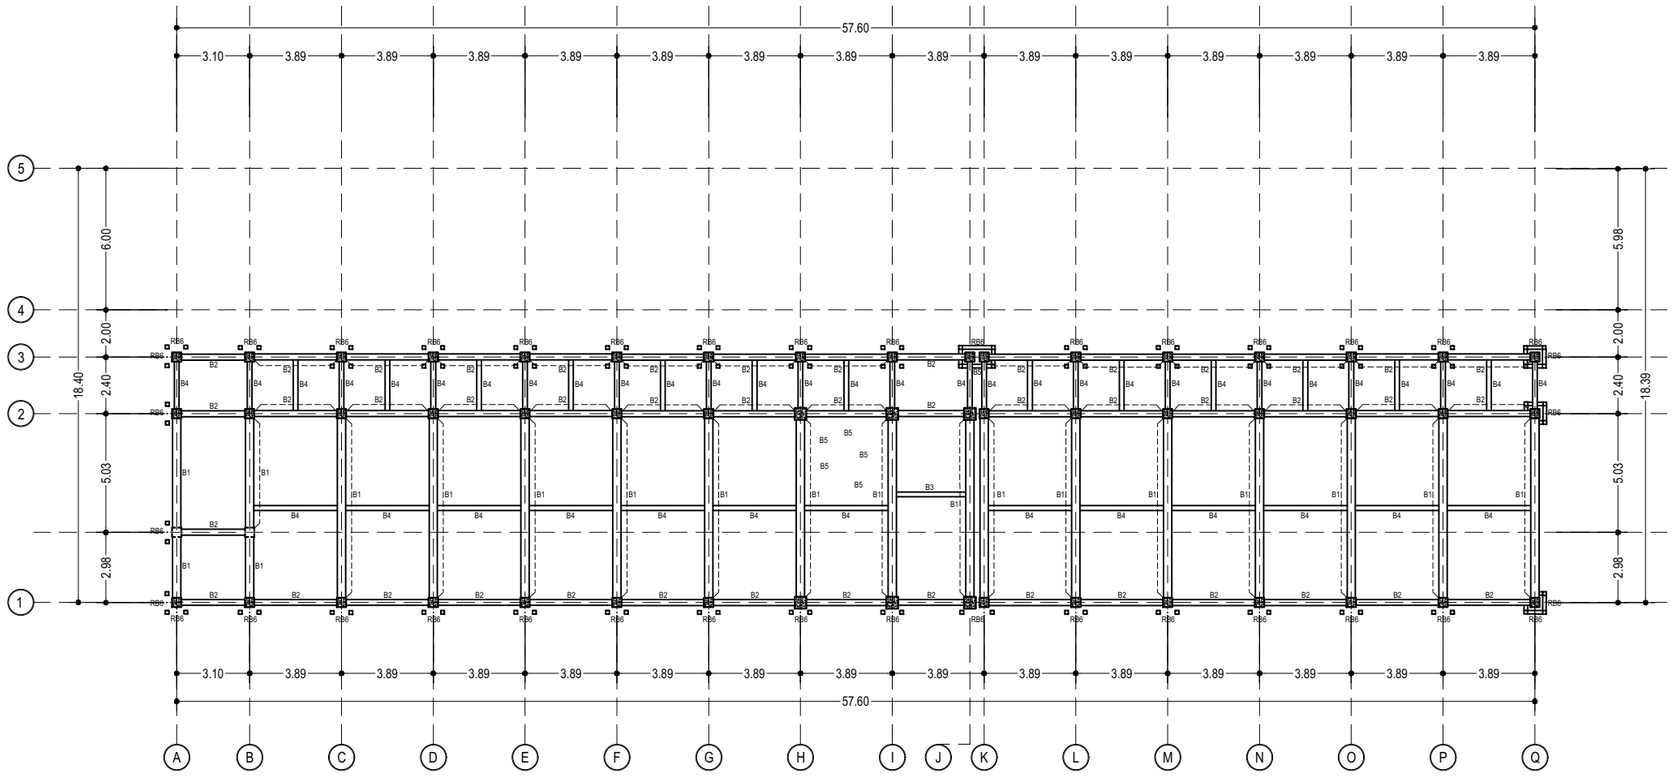

DENAH RENCANA BALOK LANTAI 4

SKALA 1 : 260

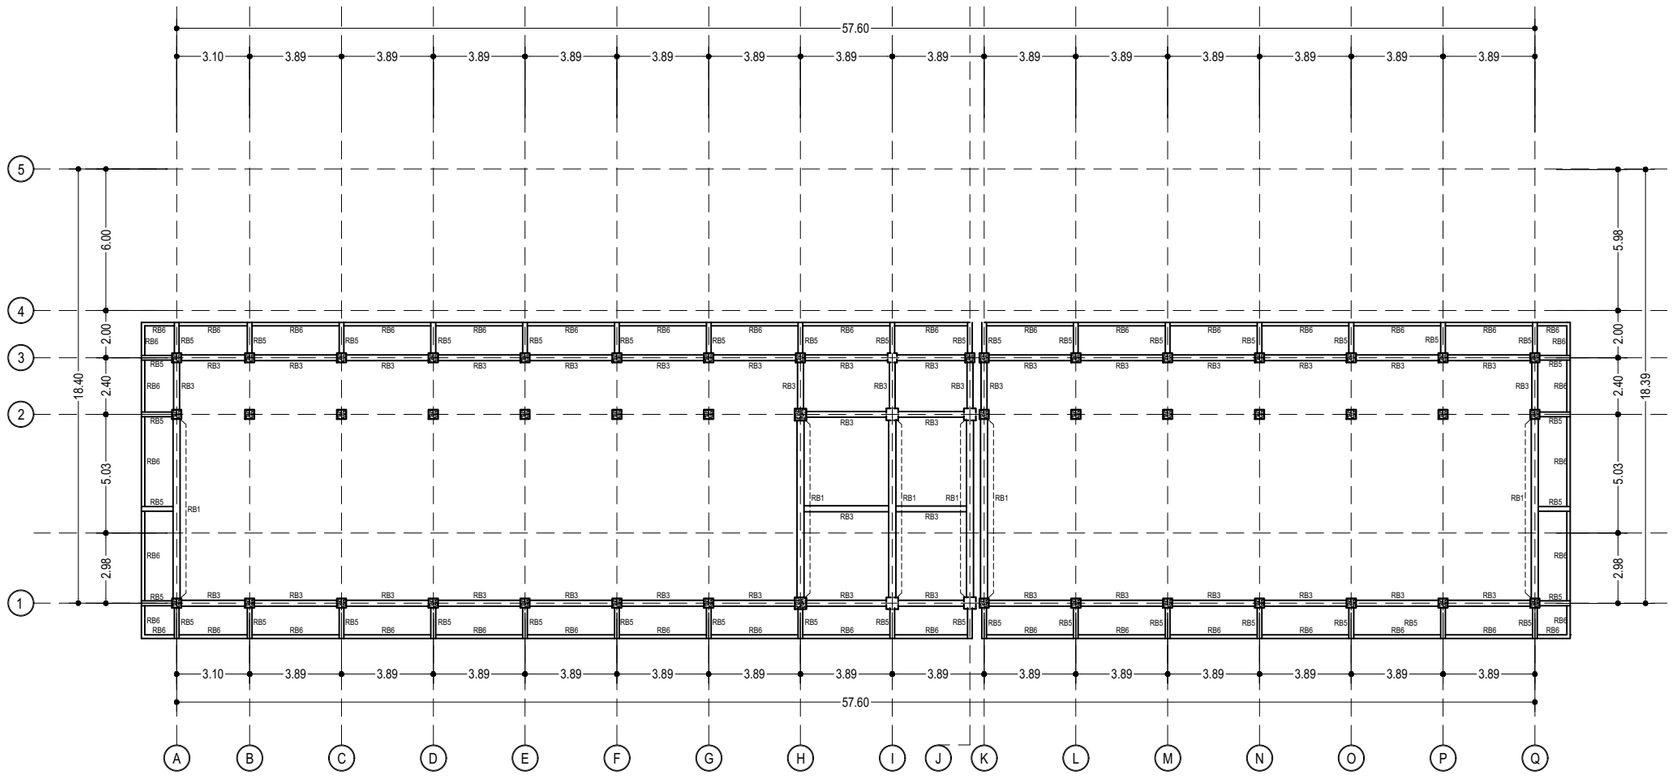

DENAH RENCANA RING BALOK SFL + 13.35

SKALA 1 : 260

KEMENTERIAN PENDIDIKAN TINGGI, SAINS, DAN TEKNOLOGI
UNIVERSITAS PENDIDIKAN GANESHA
Jalan Udayana No.11, Singaraja-Bali, Telepon (0362) 22570
Fax.(0362) 22570, Pos 81116

PEKERJAAN :
REVIU PERENCANAAN PEMBANGUNAN GEDUNG KULIAH KAMPUS DENPASAR TAHUN ANGGARAN 2026

LOKASI :
KAMPUS UNIVERSITAS PENDIDIKAN GANESHA
JALAN RAYA SESETAN - DENPASAR

NO.	CATATAN	PARAF

DIPERIKSA OLEH :

NAMA	JABATAN	PARAF

DISETUJUI :
PEJABAT PEMBUAT KOMITMEN
UNIVERSITAS PENDIDIKAN GANESHA

MADE RESPAWAN, S.T.,M.T.
NIP. 19791207 200801 1 008

MENGETAHUI :
KUASA PENGGUNA ANGGARAN

Prof. Dr. I WAYAN LASMAWAN, M.Pd
NIP. 19670221 199308 1 002

STAFF KONSULTAN

JABATAN	NAMA	PARAF
Team Leader	Ir. Putu Deni Arie Khrisnantara, S.Ars	
Ahli Teknik Bangunan Gedung	Ir. Ni Luh Wayan Putri Okky Damayanti, S.Tr.Spl.	
Ahli Estimasi Biaya	Ir. Made Hary Dharma Diatmika, ST	
Ahli K3 Kontruksi	Ir. I Kadek Juniarta, ST	
Operator CAD/ Juru Gambar	Ari Putra Utama, S.Ars	


NAMA GAMBAR :
DENAH RENCANA BALOK LANTAI 4
DENAH RENCANA RING BALOK SFL + 13.35

SKALA :
1 : 260

KODE	NO. GAMBAR	NO. LEMBAR


Konsultan Perencana
PT. TATA RANCANA HIJAU

Ir. I Gusti Agung Adi Wiraguna, ST., M. Ars
Direktur

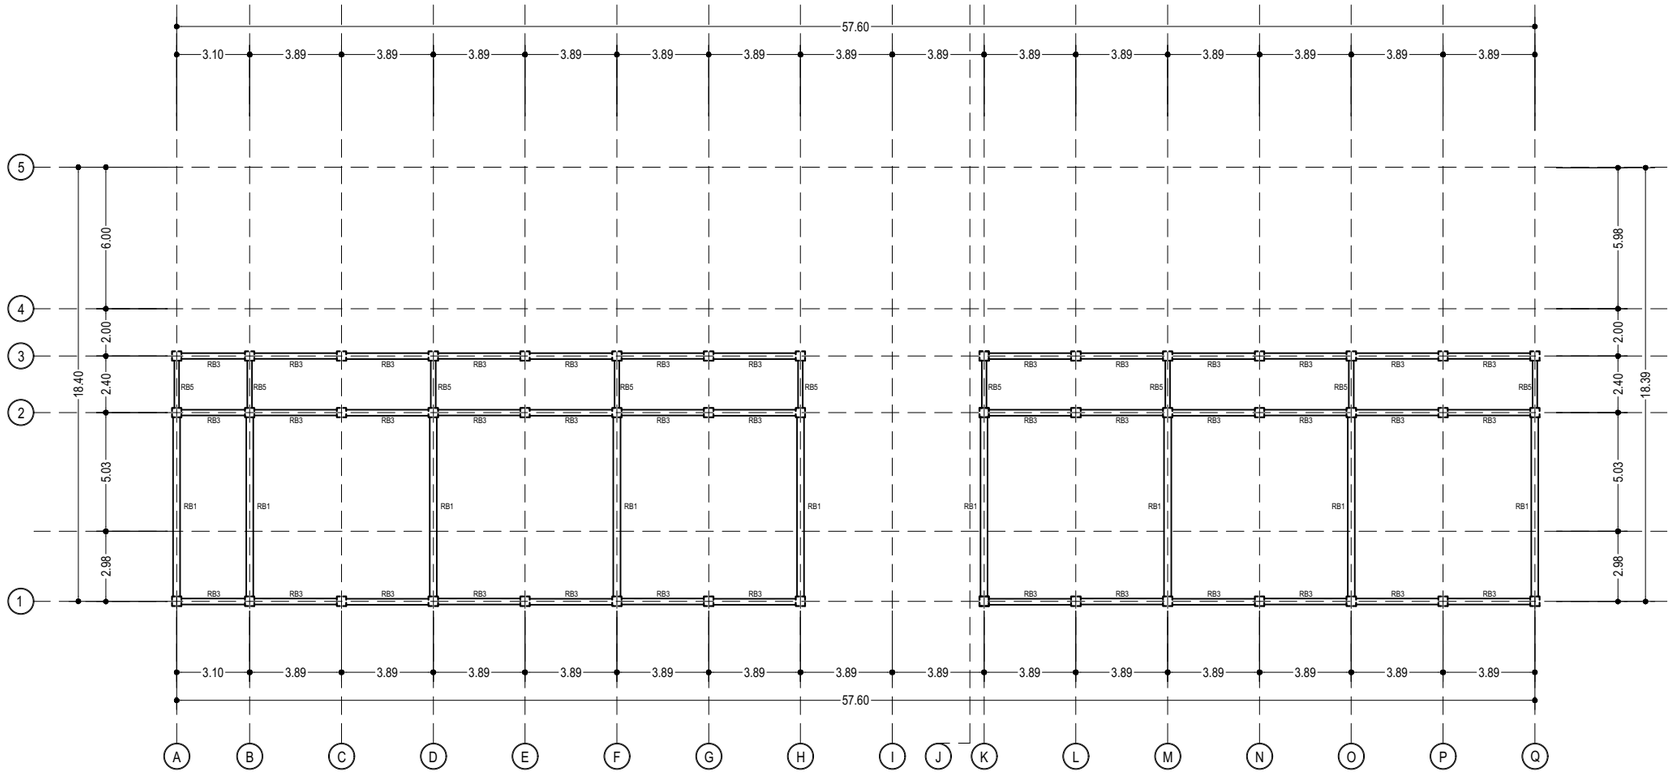

DENAH RENCANA RING BALOK ATAP

SKALA 1 : 260

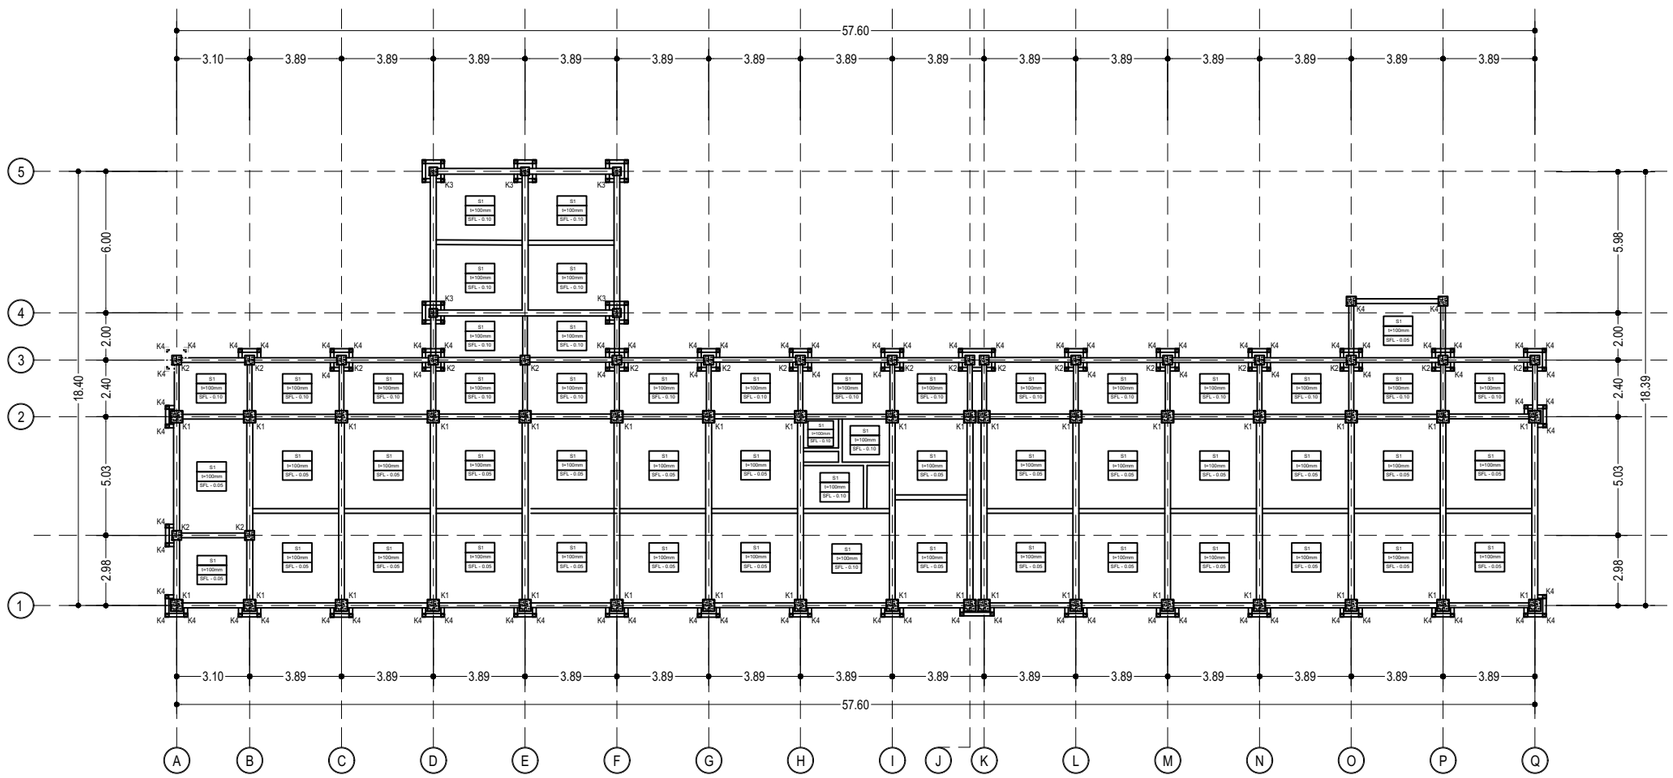

DENAH RENCANA PELAT LANTAI 1

SKALA 1 : 260

KEMENTERIAN PENDIDIKAN TINGGI, SAINS, DAN TEKNOLOGI
UNIVERSITAS PENDIDIKAN GANESHA
Jalan Udayana No.11, Singaraja-Bali, Telepon (0362) 22570
Fax.(0362) 22570, Pos 81116

PEKERJAAN :
REVIU PERENCANAAN PEMBANGUNAN GEDUNG KULIAH
KAMPUS DENPASAR TAHUN ANGGARAN 2026

LOKASI :
KAMPUS UNIVERSITAS PENDIDIKAN GANESHA
JALAN RAYA SESETAN - DENPASAR

NO.	CATATAN	PARAF

DIPERIKSA OLEH :

NAMA	JABATAN	PARAF

DISETUJUI :
PEJABAT PEMBUAT KOMITMEN
UNIVERSITAS PENDIDIKAN GANESHA

MADE RESPAWAN, S.T.,M.T.
NIP. 19791207 200801 1 008

MENGETAHUI :
KUASA PENGGUNA ANGGARAN

Prof. Dr. I WAYAN LASMAWAN, M.Pd
NIP. 19670221 199308 1 002

STAFF KONSULTAN

JABATAN	NAMA	PARAF
Team Leader	Ir. Putu Deni Arie Khrisnantara, S.Ars	
Ahli Teknik Bangunan Gedung	Ir. Ni Luh Wayan Putri Okky Damayanti, S.Tr.Spl.	
Ahli Estimasi Biaya	Ir. Made Hary Dharma Diatmika, ST	
Ahli K3 Kontruksi	Ir. I Kadek Juniarta, ST	
Operator CAD/ Juru Gambar	Ari Putra Utama, S.Ars	


NAMA GAMBAR :
DENAH RENCANA RING BALOK ATAP
DENAH RENCANA PELAT LANTAI 1

SKALA :
1 : 260

KODE	NO. GAMBAR	NO. LEMBAR


Konsultan Perencana
PT. TATA RANCANA HIJAU

Ir. I Gusti Agung Adi Wiraguna, ST., M. Ars
Direktur

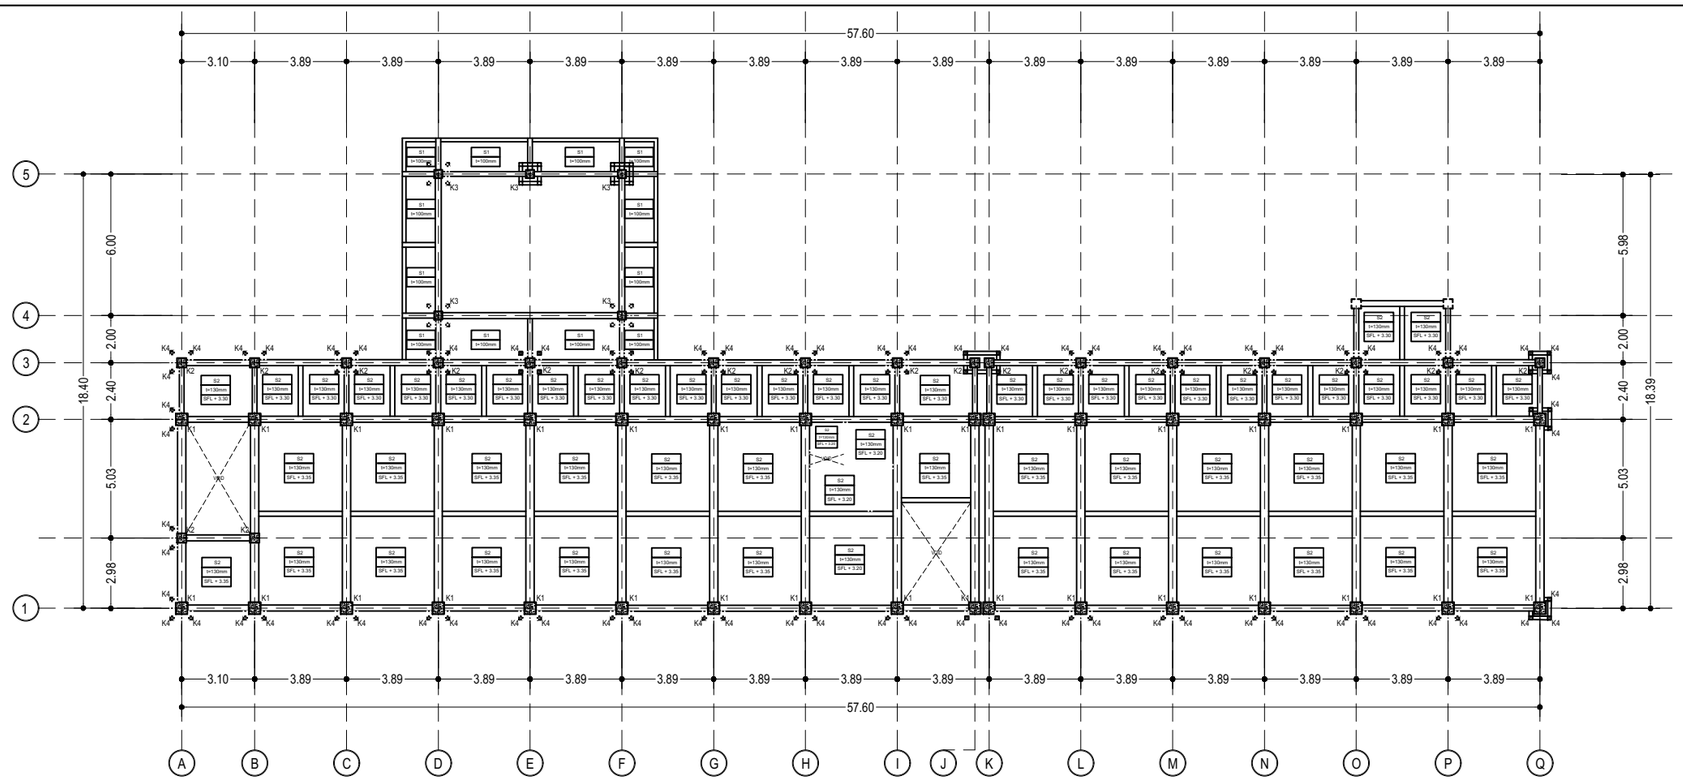

DENAH RENCANA PELAT LANTAI 2

SKALA 1 : 260

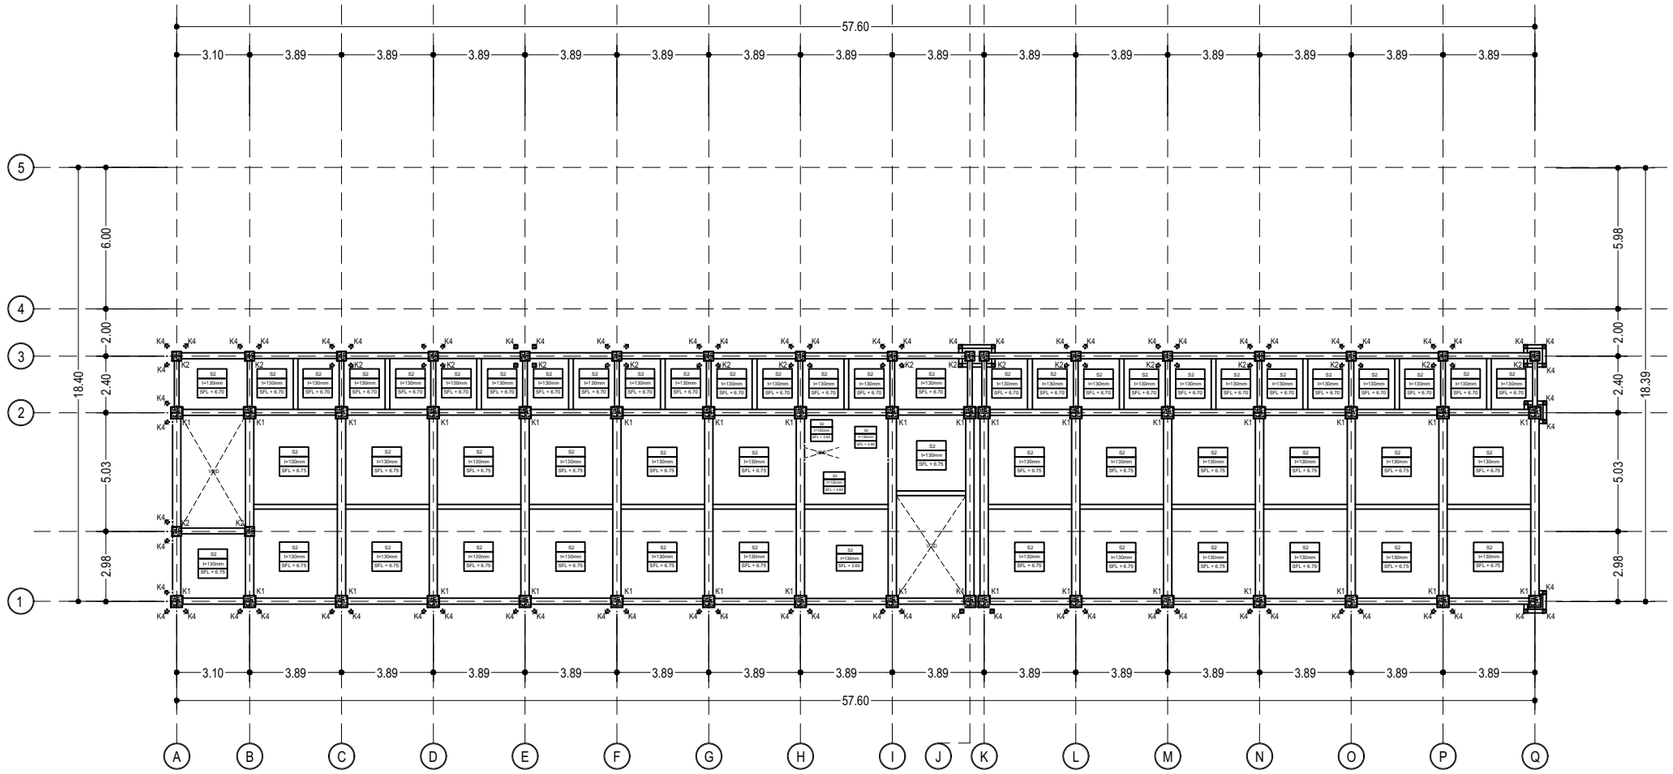

DENAH RENCANA PELAT LANTAI 3

SKALA 1 : 260

KEMENTERIAN PENDIDIKAN TINGGI, SAINS, DAN TEKNOLOGI
UNIVERSITAS PENDIDIKAN GANESHA
Jalan Udayana No.11, Singaraja-Bali, Telepon (0362) 22570
Fax.(0362) 22570, Pos 81116

PEKERJAAN :
REVIU PERENCANAAN PEMBANGUNAN GEDUNG KULIAH KAMPUS DENPASAR TAHUN ANGGARAN 2026

LOKASI :
KAMPUS UNIVERSITAS PENDIDIKAN GANESHA
JALAN RAYA SESETAN - DENPASAR

NO.	CATATAN	PARAF

DIPERIKSA OLEH :

NAMA	JABATAN	PARAF

DISETUJUI :
PEJABAT PEMBUAT KOMITMEN
UNIVERSITAS PENDIDIKAN GANESHA

MADE RESPAWAN, S.T.,M.T.
NIP. 19791207 200801 1 008

MENGETAHUI :
KUASA PENGGUNA ANGGARAN

Prof. Dr. I WAYAN LASMAWAN, M.Pd
NIP. 19670221 199308 1 002

STAFF KONSULTAN

JABATAN	NAMA	PARAF
Team Leader	Ir. Putu Deni Arie Khrisnantara, S.Ars	
Ahli Teknik Bangunan Gedung	Ir. Ni Luh Wayan Putri Okky Damayanti, S.Tr.Spl.	
Ahli Estimasi Biaya	Ir. Made Hary Dharma Diatmika, ST	
Ahli K3 Kontruksi	Ir. I Kadek Juniarta, ST	
Operator CAD/ Juru Gambar	Ari Putra Utama, S.Ars	


NAMA GAMBAR :
DENAH RENCANA PELAT LANTAI 2
DENAH RENCANA PELAT LANTAI 3

SKALA :
1 : 260

KODE	NO. GAMBAR	NO. LEMBAR


Konsultan Perencana
PT. TATA RANCANA HIJAU

Ir. I Gusti Agung Adi Wiraguna, ST., M. Ars
Direktur

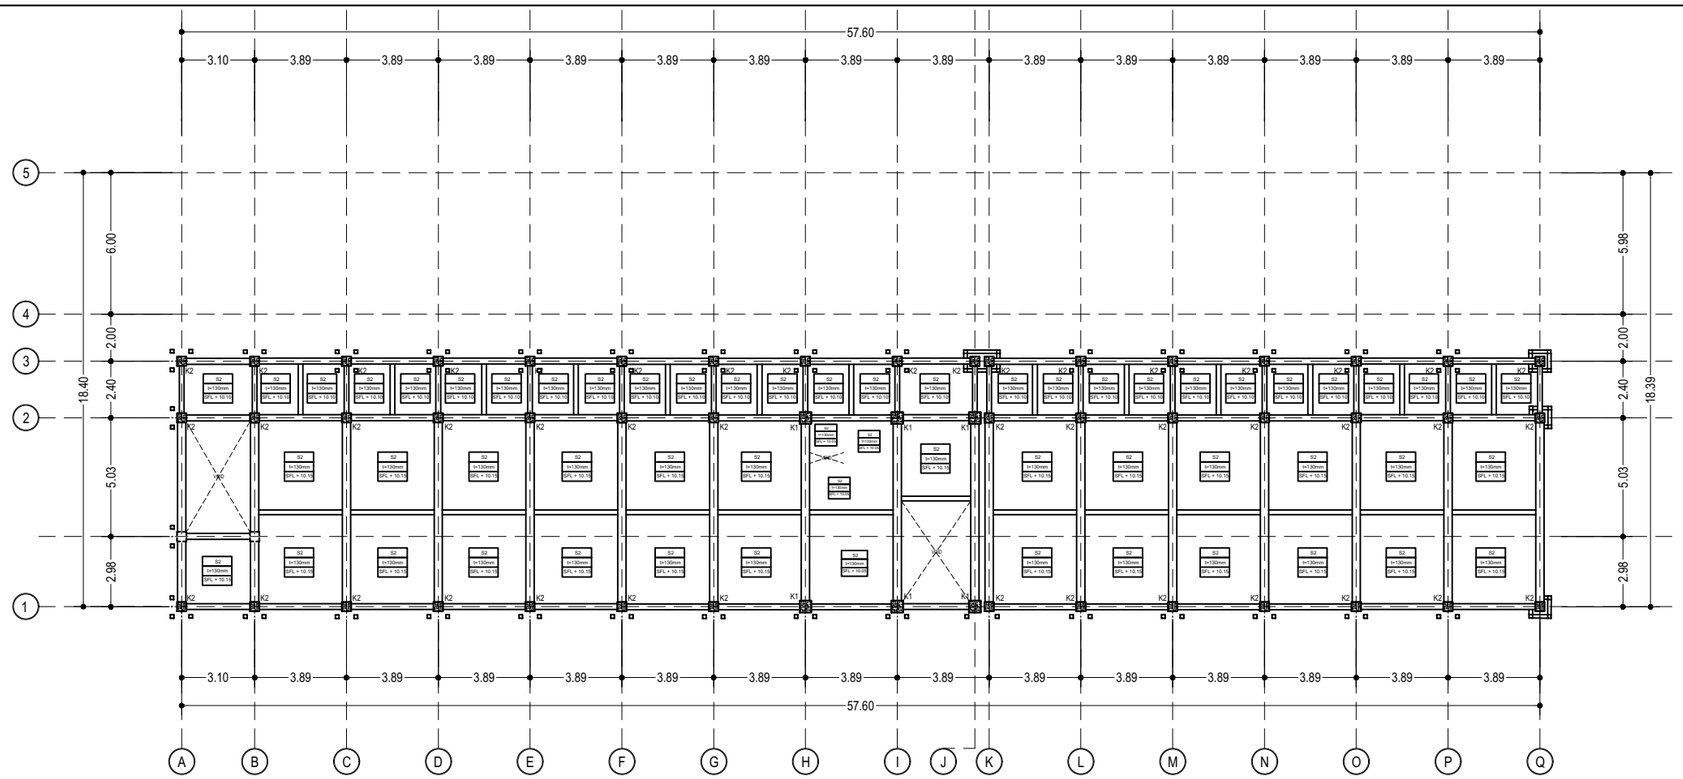

DENAH RENCANA PELAT LANTAI 4

SKALA 1 : 260

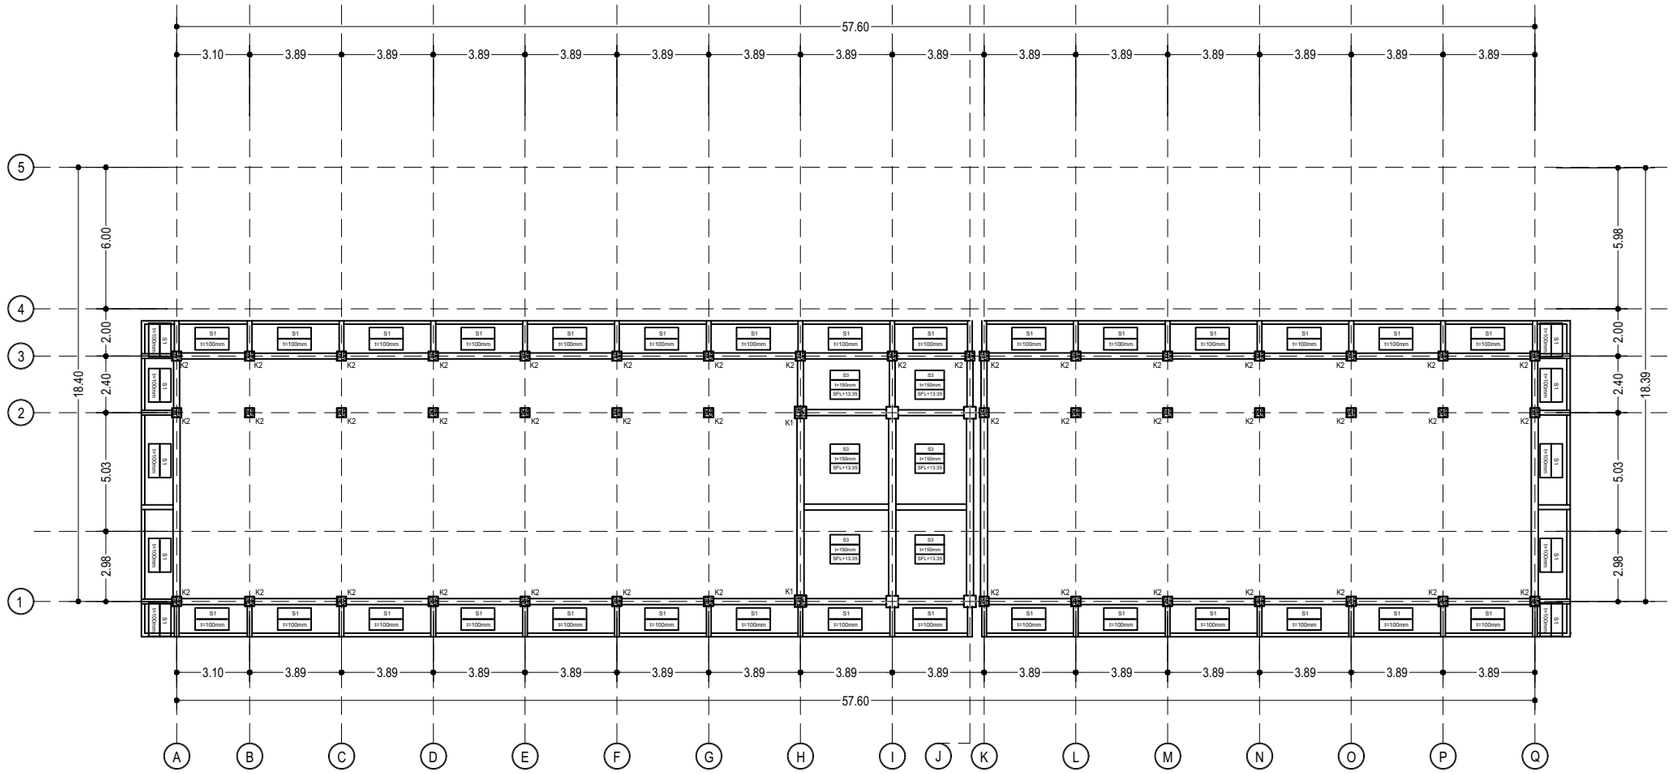

DENAH RENCANA PELAT LANTAI ATAP SFL + 13.35

SKALA 1 : 260

KEMENTERIAN PENDIDIKAN TINGGI, SAINS, DAN TEKNOLOGI
UNIVERSITAS PENDIDIKAN GANESHA
Jalan Udayana No.11, Singaraja-Bali, Telepon (0362) 22570
Fax.(0362) 22570, Pos 81116

PEKERJAAN :
REVIU PERENCANAAN PEMBANGUNAN GEDUNG KULIAH
KAMPUS DENPASAR TAHUN ANGGARAN 2026

LOKASI :
KAMPUS UNIVERSITAS PENDIDIKAN GANESHA
JALAN RAYA SESETAN - DENPASAR

NO.	CATATAN	PARAF

DIPERIKSA OLEH :

NAMA	JABATAN	PARAF

DISETUJUI :
PEJABAT PEMBUAT KOMITMEN
UNIVERSITAS PENDIDIKAN GANESHA

MADE RESPAWAN, S.T.,M.T.
NIP. 19791207 200801 1 008

MENGETAHUI :
KUASA PENGGUNA ANGGARAN

Prof. Dr. I WAYAN LASMAWAN, M.Pd
NIP. 19670221 199308 1 002

STAFF KONSULTAN

JABATAN	NAMA	PARAF
Team Leader	Ir. Putu Deni Arie Khrisnantara, S.Ars	
Ahli Teknik Bangunan Gedung	Ir. Ni Luh Wayan Putri Okky Damayanti, S.Tr.Spl.	
Ahli Estimasi Biaya	Ir. Made Hary Dharma Diatmika, ST	
Ahli K3 Kontruksi	Ir. I Kadek Juniarta, ST	
Operator CAD/ Juru Gambar	Ari Putra Utama, S.Ars	

NAMA GAMBAR :
DENAH RENCANA PELAT LANTAI 4
DENAH RENCANA PELAT LANTAI ATAP SFL + 13.35


SKALA :
1 : 260







KODE	NO. GAMBAR	NO. LEMBAR





Konsultan Perencana
PT. TATA RANCANA HIJAU

Ir. I Gusti Agung Adi Wiraguna, ST., M. Ars
Direktur

SKEMATIK SLOOF

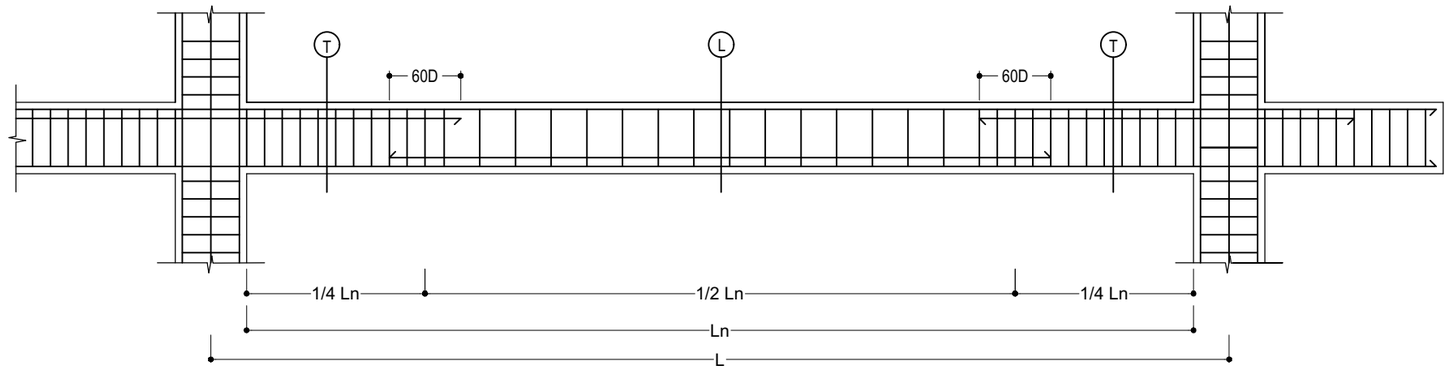

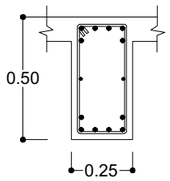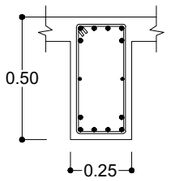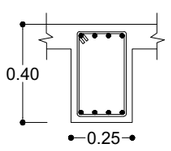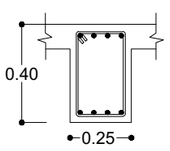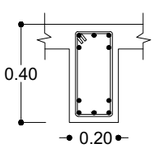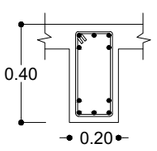STRUKTUR	TIE BEAM					
TYPE	TB1 (250/500)mm		TB2 (250/400)mm		TB3 (200/400)mm	
POSISI	TUMPUAN	LAPANGAN	TUMPUAN	LAPANGAN	TUMPUAN	LAPANGAN
GAMBAR						
ATAS	6 D16	6 D16	4 D16	4 D16	5 D13	5 D13
BAWAH	6 D16	6 D16	4 D16	4 D16	5 D13	5 D13
TORSI	2 D10	2 D10	-	-	-	-
SENGKANG	D10-100	D10-150	D10-100	D10-150	D10-100	D10-150

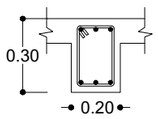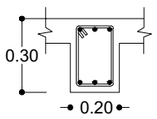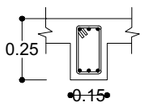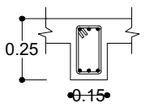TYPE	TB4 (200/300)mm		TB5 (150/250)mm	
POSISI	TUMPUAN	LAPANGAN	TUMPUAN	LAPANGAN
GAMBAR				
ATAS	3 D13	3 D13	3 D10	3 D10
BAWAH	3 D13	3 D13	3 D10	3 D10
TORSI	-	-	-	-
SENGKANG	D10-100	D10-150	D10-100	D10-150

KETERANGAN :

1. Mutu Beton
   - Pile Cap : fc' 25 MPa ≈ K-300 (slump 12 ±2)
   - Kolom : fc' 25 MPa ≈ K-300 (slump 12 ±2)
   - Balok : fc' 25 MPa ≈ K-300 (slump 12 ±2)
   - Pelat : fc' 25 MPa ≈ K-300 (slump 12 ±2)
2. Mutu Baja Tulangan
   ≤ Ø12 BJTS 280 (SNI 2052-2017 Baja Tulangan Beton)
   ≥ Ø12 BJTS 420B (SNI 2052-2017 Baja Tulangan Beton)

DETAIL PENULANGAN BALOK SLOOF
SKALA 1 : 25

KEMENTERIAN PENDIDIKAN TINGGI, SAINS, DAN TEKNOLOGI
UNIVERSITAS PENDIDIKAN GANESHA
Jalan Udayana No.11, Singaraja-Bali, Telepon (0362) 22570
Fax.(0362) 22570, Pos 81116

PEKERJAAN :
REVIU PERENCANAAN PEMBANGUNAN GEDUNG KULIAH KAMPUS DENPASAR TAHUN ANGGARAN 2026

LOKASI :
KAMPUS UNIVERSITAS PENDIDIKAN GANESHA
JALAN RAYA SESETAN - DENPASAR

NO.	CATATAN	PARAF

DIPERIKSA OLEH :

NAMA	JABATAN	PARAF

DISETUJUI :
PEJABAT PEMBUAT KOMITMEN
UNIVERSITAS PENDIDIKAN GANESHA

MADE RESPAWAN, S.T.,M.T.
NIP. 19791207 200801 1 008

MENGETAHUI :
KUASA PENGGUNA ANGGARAN

Prof. Dr. I WAYAN LASMAWAN, M.Pd
NIP. 19670221 199308 1 002

STAFF KONSULTAN

JABATAN	NAMA	PARAF
Team Leader	Ir. Putu Deni Arie Khrisnantara, S.Ars	
Ahli Teknik Bangunan Gedung	Ir. Ni Luh Wayan Putri Okky Damayanti, S.Tr.Spl.	
Ahli Estimasi Biaya	Ir. Made Hary Dharma Diatmika, ST	
Ahli K3 Kontruksi	Ir. I Kadek Juniarta, ST	
Operator CAD/ Juru Gambar	Ari Putra Utama, S.Ars	

NAMA GAMBAR :
DETAIL PENULANGAN BALOK SLOOF


SKALA :
1 : 25













KODE	NO. GAMBAR	NO. LEMBAR


Konsultan Perencana
PT. TATA RANCANA HIJAU

Ir. I Gusti Agung Adi Wiraguna, ST., M. Ars
Direktur

SKEMATIK BALOK

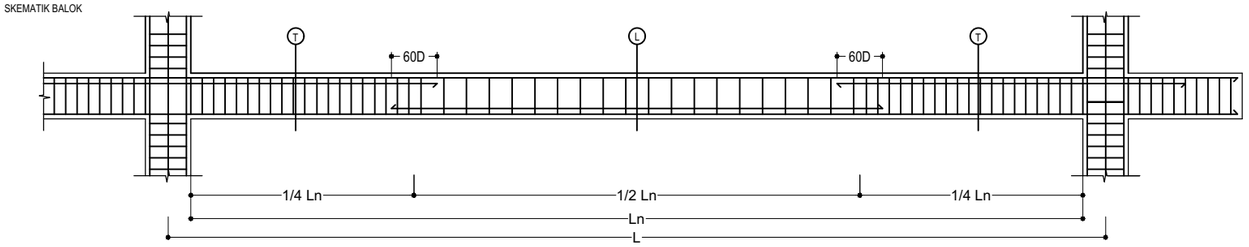

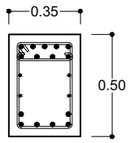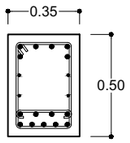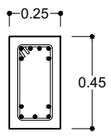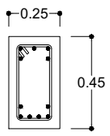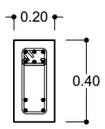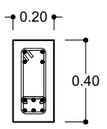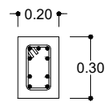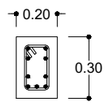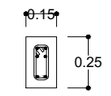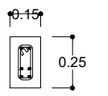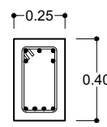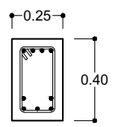STRUKTUR	BEAM STRUCTURE					
TYPE	B1 (350/500)mm		B2 (250/450)mm		B3 (200/400)mm	
POSISI	TUMPUAN	LAPANGAN	TUMPUAN	LAPANGAN	TUMPUAN	LAPANGAN
GAMBAR						
ATAS	9 D19	6 D19	6 D16	5 D16	6 D13	4 D13
BAWAH	6 D19	9 D19	5 D16	6 D16	4 D13	6 D13
TORSI	4 D10	4 D10	-	-	-	-
SENGKANG	D10-100	D10-150	D10-100	D10-150	D10-100	D10-150
TYPE	B4 (200/300)mm		B5 (150/200)mm		BT (250/400)mm	
POSISI	TUMPUAN	LAPANGAN	TUMPUAN	LAPANGAN	TUMPUAN	LAPANGAN
GAMBAR						
ATAS	5 D13	4 D13	4 D10	2 D10	5 D16	4 D16
BAWAH	4 D13	5 D13	2 D10	4 D10	4 D16	5 D16
TORSI	-	-	-	-	-	-
SENGKANG	D10-100	D10-150	D10-100	D10-150	D10-100	D10-150

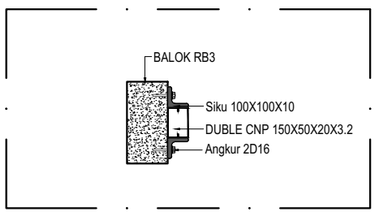


DETAIL SAMBUNGAN PENGGANTUNG PLAFOND
SKALA 1 : 30

KETERANGAN :

1. Mutu Beton
   - Pile Cap : fc' 25 MPa ≈ K-300 (slump 12 ±2)
   - Kolom : fc' 25 MPa ≈ K-300 (slump 12 ±2)
   - Balok : fc' 25 MPa ≈ K-300 (slump 12 ±2)
   - Pelat : fc' 25 MPa ≈ K-300 (slump 12 ±2)
2. Mutu Baja Tulangan
   ≤ Ø12 BJTS 280 (SNI 2052-2017 Baja Tulangan Beton)
   ≥ Ø12 BJTS 420B (SNI 2052-2017 Baja Tulangan Beton)

DETAIL PENULANGAN BALOK
SKALA 1 : 30

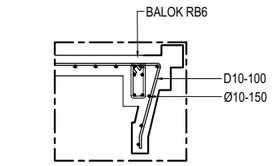

DETAIL PENULANGAN LISTPLANK
SKALA 1 : 30

KEMENTERIAN PENDIDIKAN TINGGI, SAINS, DAN TEKNOLOGI
UNIVERSITAS PENDIDIKAN GANESHA
Jalan Udayana No.11, Singaraja-Bali, Telepon (0362) 22570
Fax.(0362) 22570, Pos 81116

PEKERJAAN :
REVIU PERENCANAAN PEMBANGUNAN GEDUNG KULIAH KAMPUS DENPASAR TAHUN ANGGARAN 2026

LOKASI :
KAMPUS UNIVERSITAS PENDIDIKAN GANESHA
JALAN RAYA SESETAN - DENPASAR

NO.	CATATAN	PARAF

DIPERIKSA OLEH :

NAMA	JABATAN	PARAF

DISETUJUI :
PEJABAT PEMBUAT KOMITMEN
UNIVERSITAS PENDIDIKAN GANESHA

MADE RESPAWAN, S.T.,M.T.
NIP. 19791207 200801 1 008

MENGETAHUI :
KUASA PENGGUNA ANGGARAN

Prof. Dr. I WAYAN LASMAWAN, M.Pd
NIP. 19670221 199308 1 002

STAFF KONSULTAN

JABATAN	NAMA	PARAF
Team Leader	Ir. Putu Deni Arie Khrisnantara, S.Ars	
Ahli Teknik Bangunan Gedung	Ir. Ni Luh Wayan Putri Okky Damayanti, S.Tr.Spl.	
Ahli Estimasi Biaya	Ir. Made Hary Dharma Diatmika, ST	
Ahli K3 Kontruksi	Ir. I Kadek Juniarta, ST	
Operator CAD/ Juru Gambar	Ari Putra Utama, S.Ars	

NAMA GAMBAR :
DETAIL PENULANGAN BALOK
DETAIL SAMBUNGAN PENGGANTUNG PLAFOND
DETAIL PENULANGAN LISTPLANK


SKALA :
1 : 30









KODE	NO. GAMBAR	NO. LEMBAR

Konsultan Perencana
PT. TATA RANCANA HIJAU


Ir. I Gusti Agung Adi Wiraguna, ST., M. Ars
Direktur













SKEMATIK KOLOM

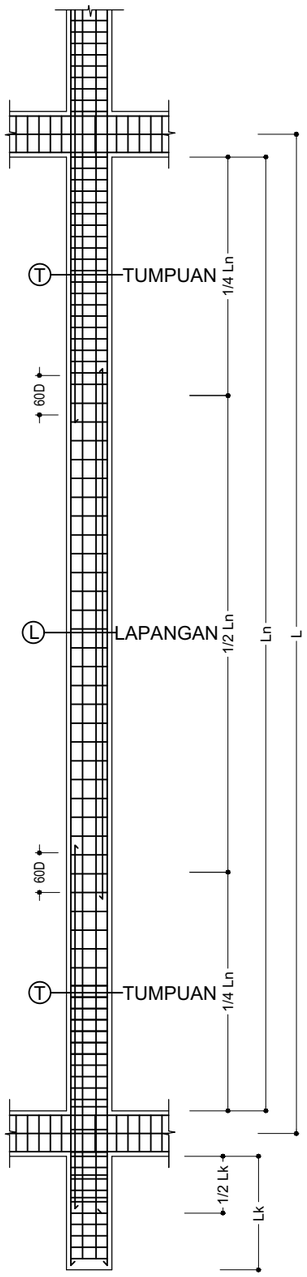

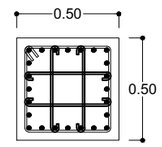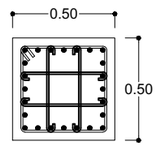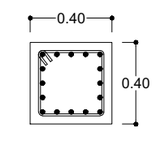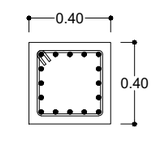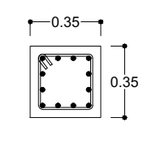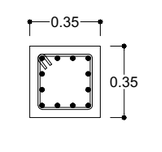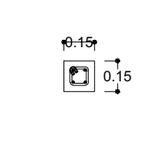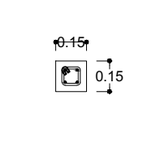STRUKTUR	KOLOM	
TYPE	K1 (500/500)mm	
POSISI	TUMPUAN	LAPANGAN
GAMBAR		
TULANGAN	25 D19	25 D19
SENGKANG	D10-100	D10-150
TYPE	K2 (400/400)mm	
POSISI	TUMPUAN	LAPANGAN
GAMBAR		
TULANGAN	16 D19	16 D19
SENGKANG	D10-100	D10-150
TYPE	K3 (350/350)mm	
POSISI	TUMPUAN	LAPANGAN
GAMBAR		
TULANGAN	12 D19	12 D19
SENGKANG	D10-100	D10-150
TYPE	K4 (150/150)mm	
POSISI	TUMPUAN	LAPANGAN
GAMBAR		
TULANGAN	4 D13	4 D13
SENGKANG	D10-100	D10-150

SKEMATIK BALOK

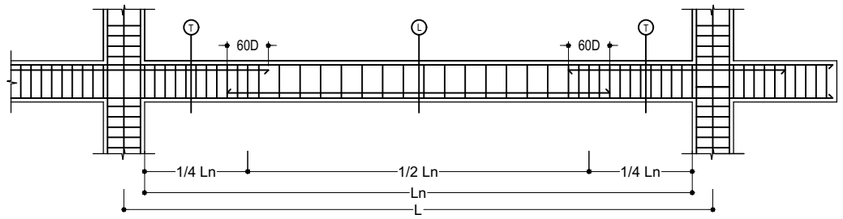

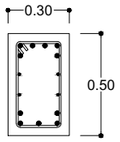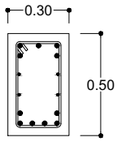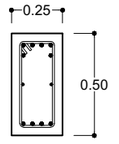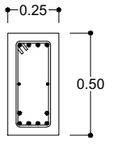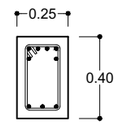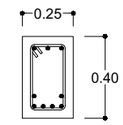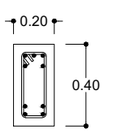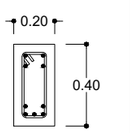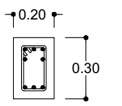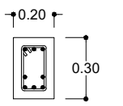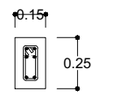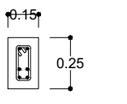STRUKTUR	BEAM STRUCTURE			
TYPE	RB1 (300/500)mm		RB2 (250/500)mm	
POSISI	TUMPUAN	LAPANGAN	TUMPUAN	LAPANGAN
GAMBAR				
ATAS	7 D19	4 D19	5 D16	4 D16
BAWAH	4 D19	7 D19	4 D16	5 D16
TORSI	4 D10	4 D10	2 D10	2 D10
SENGKANG	D10-100	D10-150	D10-100	D10-150
STRUKTUR	BEAM STRUCTURE			
TYPE	RB3 (250/400)mm		RB4 (200/400)mm	
POSISI	TUMPUAN	LAPANGAN	TUMPUAN	LAPANGAN
GAMBAR				
ATAS	5 D16	3 D16	5 D13	4 D13
BAWAH	3 D16	5 D16	4 D13	5 D13
TORSI	-	-	-	-
SENGKANG	D10-100	D10-150	D10-100	D10-150
TYPE	RB5 (200/300)mm		RB6 (150/250)mm	
POSISI	TUMPUAN	LAPANGAN	TUMPUAN	LAPANGAN
GAMBAR				
ATAS	5 D13	3 D13	4 D10	2 D10
BAWAH	3 D13	5 D13	2 D10	4 D10
TORSI	-	-	-	-
SENGKANG	D10-100	D10-150	D10-100	D10-150

KETERANGAN :

1. Mutu Beton
   - Pile Cap : fc' 25 MPa ≈ K-300 (slump 12 ±2)
   - Kolom : fc' 25 MPa ≈ K-300 (slump 12 ±2)
   - Balok : fc' 25 MPa ≈ K-300 (slump 12 ±2)
   - Pelat : fc' 25 MPa ≈ K-300 (slump 12 ±2)
2. Mutu Baja Tulangan
   ≤ Ø12 BJTS 280 (SNI 2052-2017 Baja Tulangan Beton)
   ≥ Ø12 BJTS 420B (SNI 2052-2017 Baja Tulangan Beton)

DETAIL PENULANGAN KOLOM
SKALA 1 : 30

DETAIL PENULANGAN RING BALOK
SKALA 1 : 30

KEMENTERIAN PENDIDIKAN TINGGI, SAINS, DAN TEKNOLOGI
UNIVERSITAS PENDIDIKAN GANESHA
Jalan Udayana No.11, Singaraja-Bali, Telepon (0362) 22570
Fax.(0362) 22570, Pos 81116

PEKERJAAN :
REVIU PERENCANAAN PEMBANGUNAN GEDUNG KULIAH
KAMPUS DENPASAR TAHUN ANGGARAN 2026

LOKASI :
KAMPUS UNIVERSITAS PENDIDIKAN GANESHA
JALAN RAYA SESETAN - DENPASAR

NO.	CATATAN	PARAF

DIPERIKSA OLEH :

NAMA	JABATAN	PARAF

DISETUJUI :
PEJABAT PEMBUAT KOMITMEN
UNIVERSITAS PENDIDIKAN GANESHA

MADE RESPAWAN, S.T.,M.T.
NIP. 19791207 200801 1 008

MENGETAHUI :
KUASA PENGGUNA ANGGARAN

Prof. Dr. I WAYAN LASMAWAN, M.Pd
NIP. 19670221 199308 1 002

STAFF KONSULTAN

JABATAN	NAMA	PARAF
Team Leader	Ir. Putu Deni Arie Khrisnantara, S.Ars	
Ahli Teknik Bangunan Gedung	Ir. Ni Luh Wayan Putri Okky Damayanti, S.Tr.Spl.	
Ahli Estimasi Biaya	Ir. Made Hary Dharma Diatmika, ST	
Ahli K3 Kontruksi	Ir. I Kadek Juniarta, ST	
Operator CAD/ Juru Gambar	Ari Putra Utama, S.Ars	


NAMA GAMBAR :
DETAIL PENULANGAN KOLOM
DETAIL PENULANGAN RING BALOK

SKALA :
1 : 30


KODE	NO. GAMBAR	NO. LEMBAR

Konsultan Perencana
PT. TATA RANCANA HIJAU

Ir. I Gusti Agung Adi Wiraguna, ST., M. Ars
Direktur

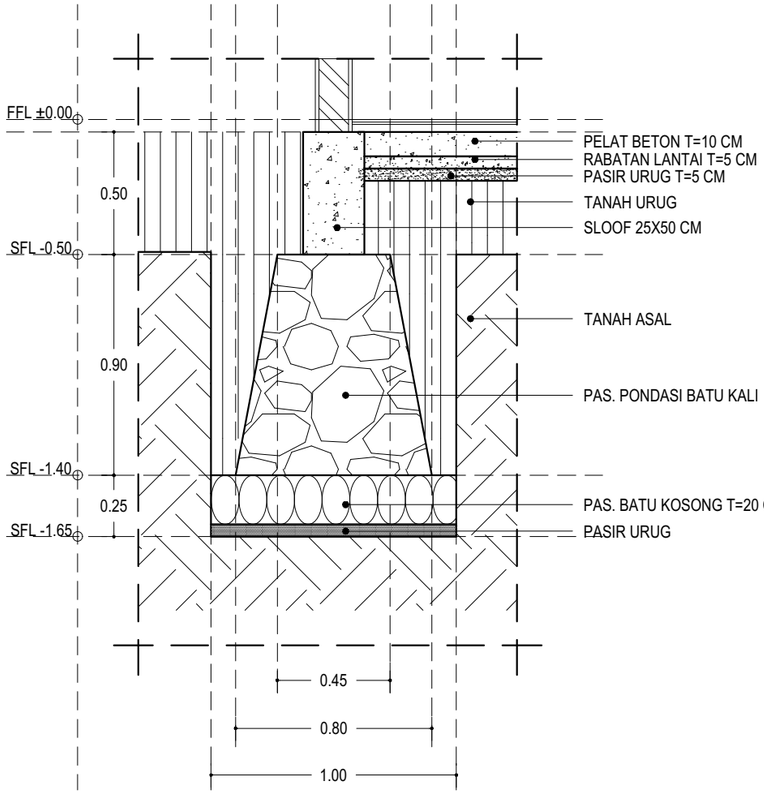

DETAIL PONDASI MENERUS POTONGAN A-A
SKALA 1 : 25

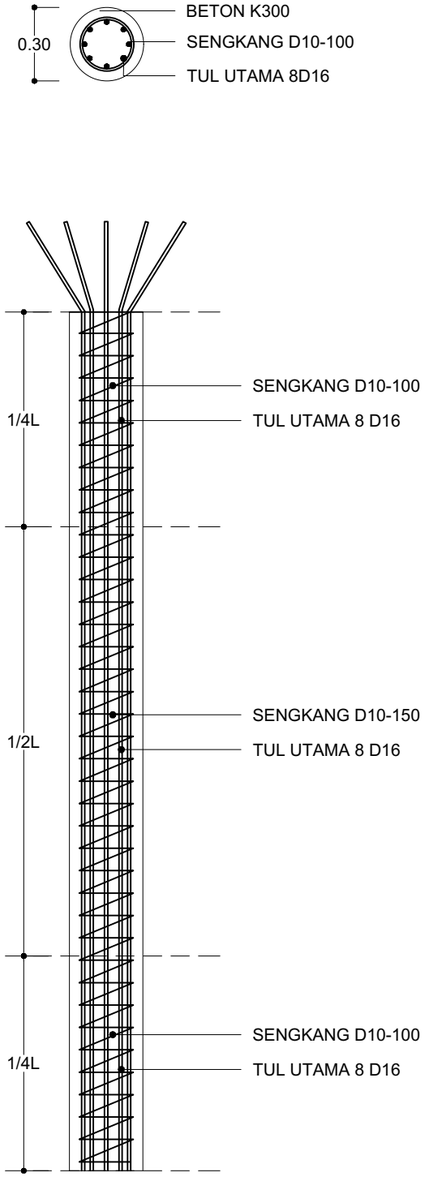

DETAIL BOREPILE
SKALA 1 : 25

KETERANGAN :

PILE REINFORCMENT

- Bore Pile : (Tumpuan)
  Tulangan : 8 D16
  Spiral : D10-100
  Deking : 40 mm
  Mutu Beton : fc' 25 MPa ≈ K-300 (slump 12 ±2)
  Mutu Baja Tulangan : ≤ Ø12 BJTS 280 (SNI 2052-2017 Baja Tulangan Beton) ≥ Ø12 BJTS 420 (SNI 2052-2017 Baja Tulangan Beton)
- Bore Pile : (Lapangan)
  Tulangan : 8 D16
  Spiral : D10-150
  Deking : 40 mm
  Mutu Beton : fc' 25 MPa ≈ K-300 (slump 12 ±2)
  Mutu Baja Tulangan : ≤ Ø12 BJTS 280 (SNI 2052-2017 Baja Tulangan Beton) ≥ Ø12 BJTS 420 (SNI) (SNI 2052-2017 Baja Tulangan Beton)

KEMENTERIAN PENDIDIKAN TINGGI, SAINS, DAN TEKNOLOGI
UNIVERSITAS PENDIDIKAN GANESHA
Jalan Udayana No.11, Singaraja-Bali, Telepon (0362) 22570
Fax.(0362) 22570, Pos 81116

PEKERJAAN :
REVIU PERENCANAAN PEMBANGUNAN GEDUNG KULIAH KAMPUS DENPASAR TAHUN ANGGARAN 2026

LOKASI :
KAMPUS UNIVERSITAS PENDIDIKAN GANESHA
JALAN RAYA SESETAN - DENPASAR

NO.	CATATAN	PARAF

DIPERIKSA OLEH :

NAMA	JABATAN	PARAF

DISETUJUI :
PEJABAT PEMBUAT KOMITMEN
UNIVERSITAS PENDIDIKAN GANESHA

MADE RESPAWAN, S.T.,M.T.
NIP. 19791207 200801 1 008

MENGETAHUI :
KUASA PENGGUNA ANGGARAN

Prof. Dr. I WAYAN LASMAWAN, M.Pd
NIP. 19670221 199308 1 002

STAFF KONSULTAN

JABATAN	NAMA	PARAF
Team Leader	Ir. Putu Deni Arie Khrisnantara, S.Ars	
Ahli Teknik Bangunan Gedung	Ir. Ni Luh Wayan Putri Okky Damayanti, S.Tr.Spl.	
Ahli Estimasi Biaya	Ir. Made Hary Dharma Diatmika, ST	
Ahli K3 Kontruksi	Ir. I Kadek Juniarta, ST	
Operator CAD/ Juru Gambar	Ari Putra Utama, S.Ars	


NAMA GAMBAR :
DETAIL PONDASI MENERUS POTONGAN A-A
DETAIL BORPILE

SKALA :
1 : 25


KODE	NO. GAMBAR	NO. LEMBAR

Konsultan Perencana
PT. TATA RANCANA HIJAU

Ir. I Gusti Agung Adi Wiraguna, ST., M. Ars
Direktur

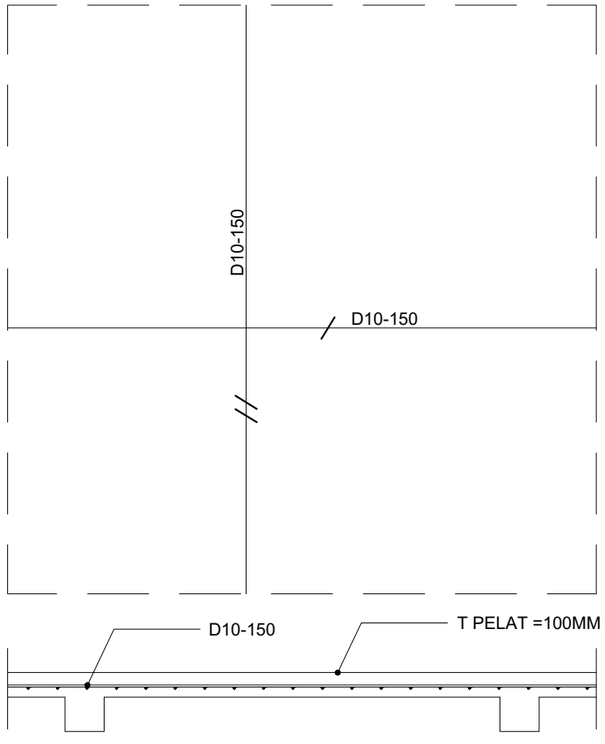

DETAIL PENULANGAN PELAT TYPE S1
SKALA: NTS

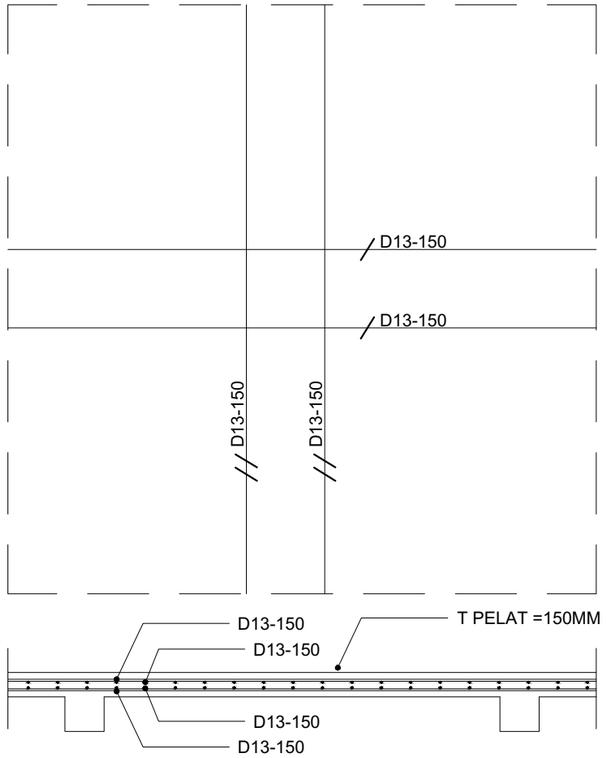

DETAIL PENULANGAN PELAT TYPE S3
SKALA: NTS

KETERANGAN :	
1. Mutu Beton	
- Pile Cap	: fc' 25 MPa ≈ K-300 (slump 12 ±2)
- Kolom	: fc' 25 MPa ≈ K-300 (slump 12 ±2)
- Balok	: fc' 25 MPa ≈ K-300 (slump 12 ±2)
- Pelat	: fc' 25 MPa ≈ K-300 (slump 12 ±2)
2. Mutu Baja Tulangan	
≤ Ø12 BJTS 280 (SNI 2052-2017 Baja Tulangan Beton)	
≥ Ø12 BJTS 420B (SNI 2052-2017 Baja Tulangan Beton)	

DETAIL PENULANGAN PELAT TYPE S2
SKALA: NTS

KEMENTERIAN PENDIDIKAN TINGGI, SAINS, DAN TEKNOLOGI
UNIVERSITAS PENDIDIKAN GANESHA
Jalan Udayana No.11, Singaraja-Bali, Telepon (0362) 22570
Fax.(0362) 22570, Pos 81116

PEKERJAAN :
REVIU PERENCANAAN PEMBANGUNAN GEDUNG KULIAH KAMPUS DENPASAR TAHUN ANGGARAN 2026

LOKASI :
KAMPUS UNIVERSITAS PENDIDIKAN GANESHA
JALAN RAYA SESETAN - DENPASAR

NO.	CATATAN	PARAF

DIPERIKSA OLEH :

NAMA	JABATAN	PARAF

DISETUJUI :
PEJABAT PEMBUAT KOMITMEN
UNIVERSITAS PENDIDIKAN GANESHA

MADE RESPAWAN, S.T.,M.T.
NIP. 19791207 200801 1 008

MENGETAHUI :
KUASA PENGGUNA ANGGARAN

Prof. Dr. I WAYAN LASMAWAN, M.Pd
NIP. 19670221 199308 1 002

STAFF KONSULTAN

JABATAN	NAMA	PARAF
Team Leader	Ir. Putu Deni Arie Khrisnantara, S.Ars	
Ahli Teknik Bangunan Gedung	Ir. Ni Luh Wayan Putri Okky Damayanti, S.Tr.Spl.	
Ahli Estimasi Biaya	Ir. Made Hary Dharma Diatmika, ST	
Ahli K3 Kontruksi	Ir. I Kadek Juniarta, ST	
Operator CAD/ Juru Gambar	Ari Putra Utama, S.Ars	


NAMA GAMBAR :
DETAIL PENULANGAN PELAT TYPE S1,S2 & S3


SKALA :
NTS

KODE	NO. GAMBAR	NO. LEMBAR

Konsultan Perencana
PT. TATA RANCANA HIJAU


Ir. I Gusti Agung Adi Wiraguna, ST., M. Ars
Direktur

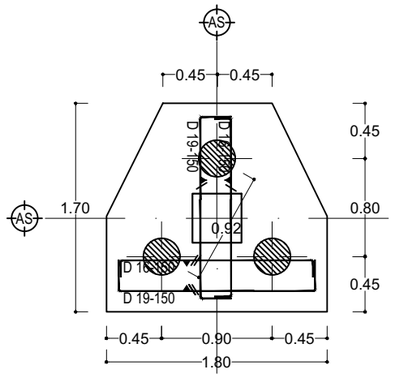


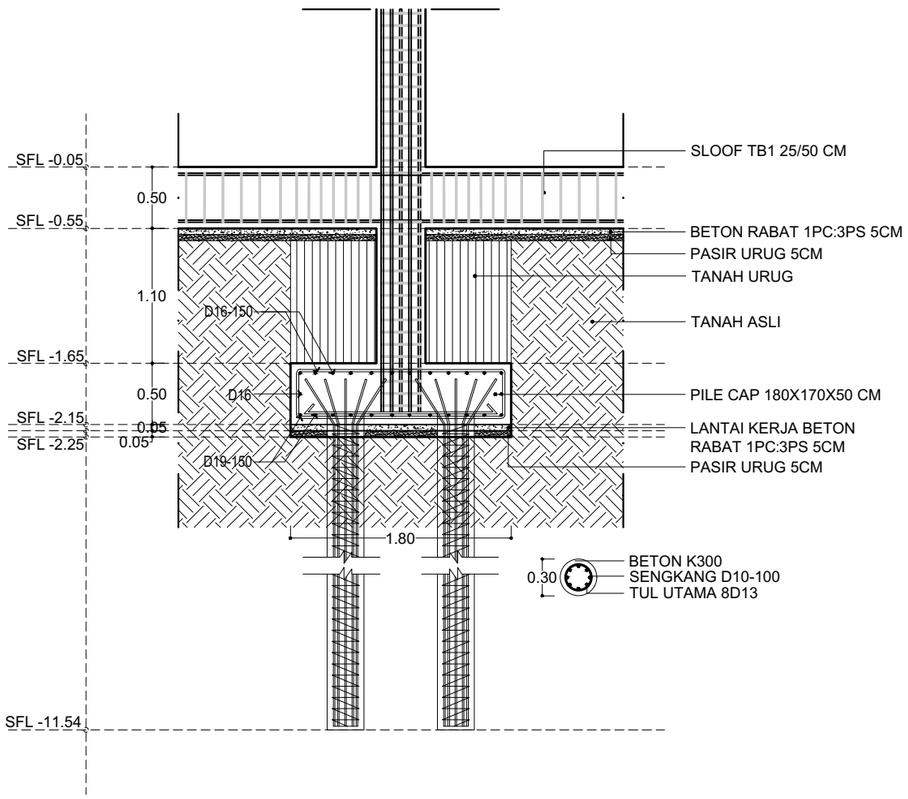

DETAIL PONDASI P2
SKALA 1 : 50

KETERANGAN :	
1. Mutu Beton	
- Pile Cap	: fc' 25 MPa ≈ K-300 (slump 12 ±2)
- Kolom	: fc' 25 MPa ≈ K-300 (slump 12 ±2)
- Balok	: fc' 25 MPa ≈ K-300 (slump 12 ±2)
- Pelat	: fc' 25 MPa ≈ K-300 (slump 12 ±2)
2. Mutu Baja Tulangan	
≤ Ø12 BJTS 280 (SNI 2052-2017 Baja Tulangan Beton)	
≥ Ø12 BJTS 420B (SNI 2052-2017 Baja Tulangan Beton)	

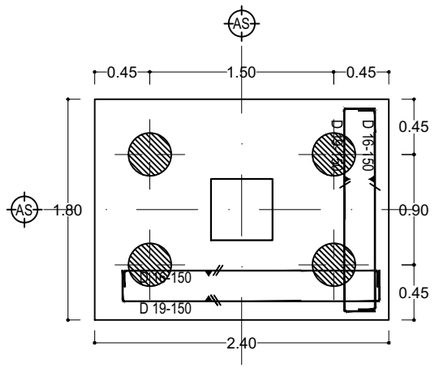

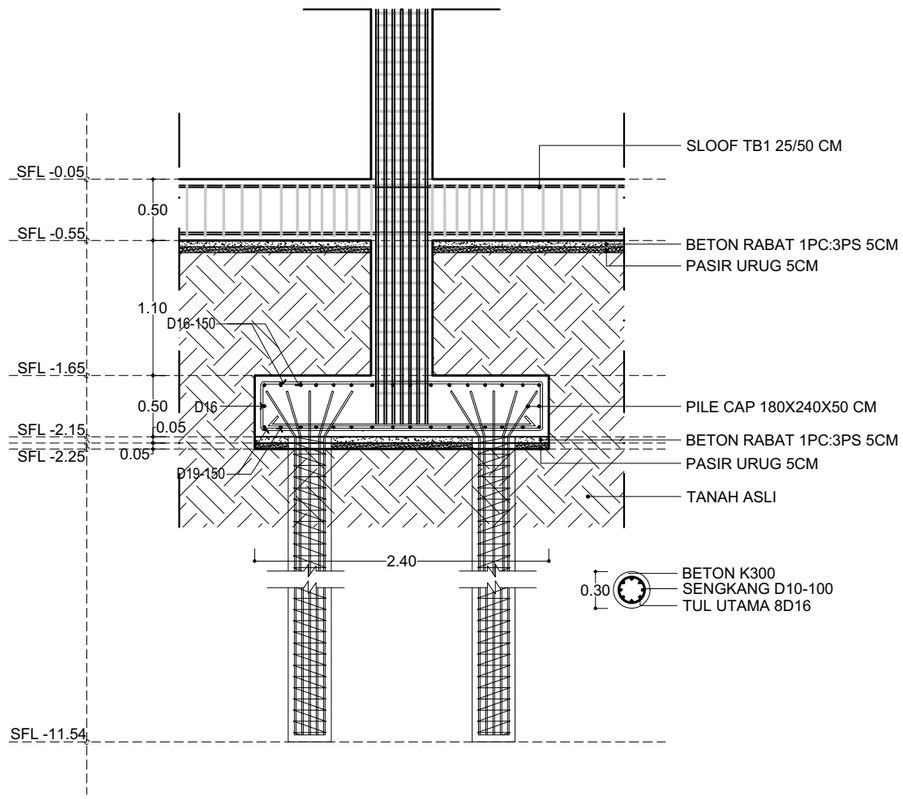

DETAIL PONDASI P1
SKALA 1 : 50

KEMENTERIAN PENDIDIKAN TINGGI, SAINS, DAN TEKNOLOGI
UNIVERSITAS PENDIDIKAN GANESHA
Jalan Udayana No.11, Singaraja-Bali, Telepon (0362) 22570
Fax.(0362) 22570, Pos 81116

PEKERJAAN :
REVIU PERENCANAAN PEMBANGUNAN GEDUNG KULIAH KAMPUS DENPASAR TAHUN ANGGARAN 2026

LOKASI :
KAMPUS UNIVERSITAS PENDIDIKAN GANESHA
JALAN RAYA SESETAN - DENPASAR

NO.	CATATAN	PARAF

DIPERIKSA OLEH :

NAMA	JABATAN	PARAF

DISETUJUI :
PEJABAT PEMBUAT KOMITMEN
UNIVERSITAS PENDIDIKAN GANESHA

MADE RESPAWAN, S.T.,M.T.
NIP. 19791207 200801 1 008

MENGETAHUI :
KUASA PENGGUNA ANGGARAN

Prof. Dr. I WAYAN LASMAWAN, M.Pd
NIP. 19670221 199308 1 002

STAFF KONSULTAN

JABATAN	NAMA	PARAF
Team Leader	Ir. Putu Deni Arie Khrisnantara, S.Ars	
Ahli Teknik Bangunan Gedung	Ir. Ni Luh Wayan Putri Okky Damayanti, S.Tr.Spl.	
Ahli Estimasi Biaya	Ir. Made Hary Dharma Diatmika, ST	
Ahli K3 Kontruksi	Ir. I Kadek Juniarta, ST	
Operator CAD/ Juru Gambar	Ari Putra Utama, S.Ars	


NAMA GAMBAR :
DETAIL PONDASI P1
DETAIL PONDASI P2


SKALA :
1 : 50

KODE	NO. GAMBAR	NO. LEMBAR


Konsultan Perencana
PT. TATA RANCANA HIJAU


Ir. I Gusti Agung Adi Wiraguna, ST., M. Ars
Direktur

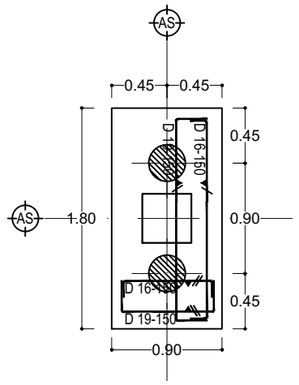

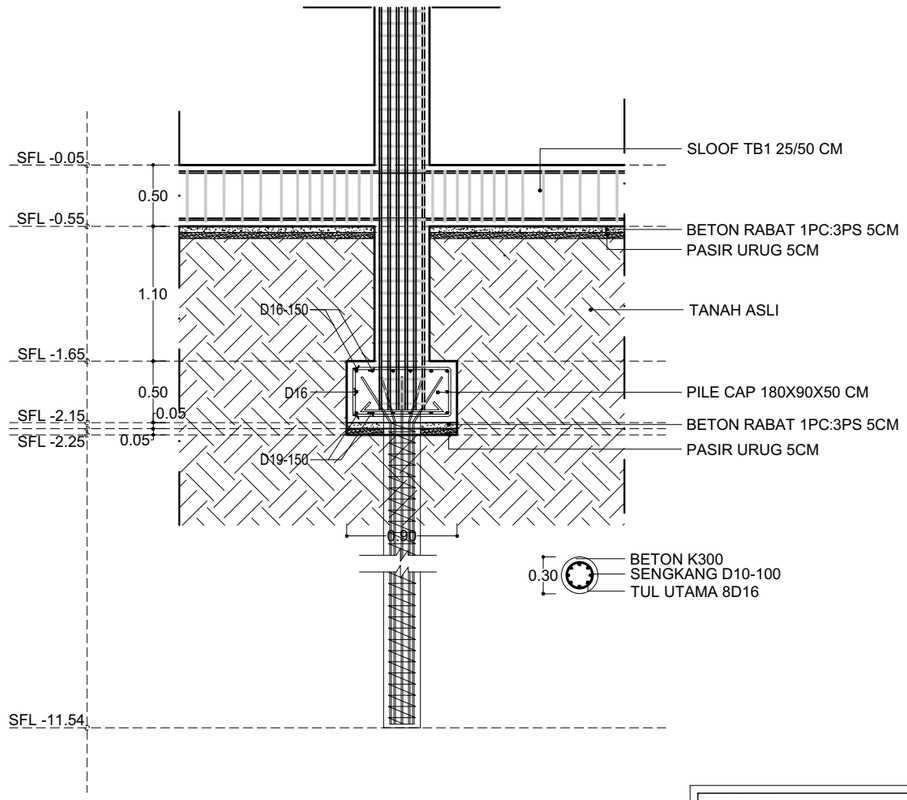

DETAIL PONDASI P3
SKALA 1 : 50

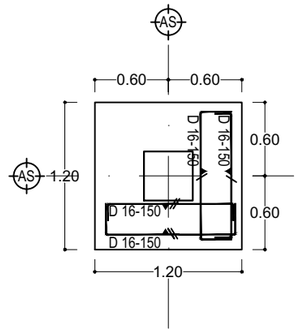

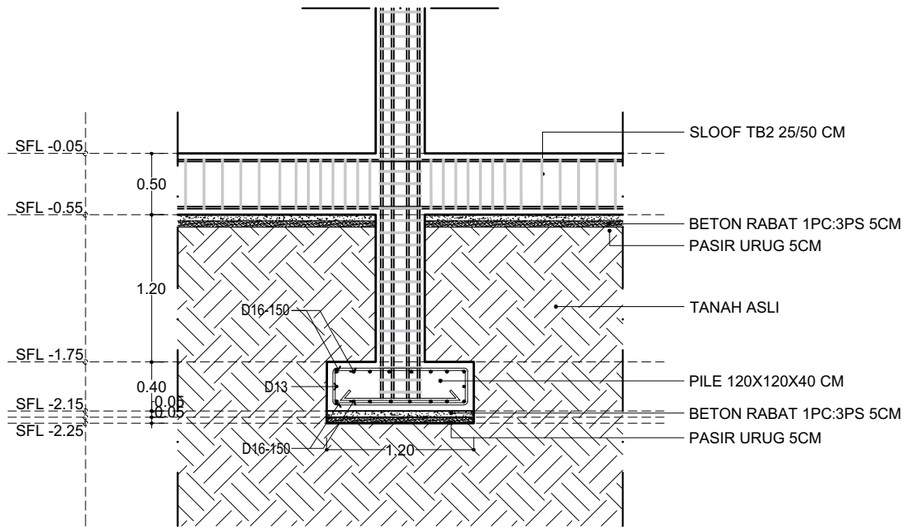

DETAIL PONDASI P4
SKALA 1 : 50

KETERANGAN :		
1. Mutu Beton		
- Pile Cap	: fc' 25 MPa ≈ K-300 (slump 12 ±2)	
- Kolom	: fc' 25 MPa ≈ K-300 (slump 12 ±2)	
- Balok	: fc' 25 MPa ≈ K-300 (slump 12 ±2)	
- Pelat	: fc' 25 MPa ≈ K-300 (slump 12 ±2)	
2. Mutu Baja Tulangan		
≤ Ø12 BJTS 280 (SNI 2052-2017 Baja Tulangan Beton)		
≥ Ø12 BJTS 420B (SNI 2052-2017 Baja Tulangan Beton)		

KEMENTERIAN PENDIDIKAN TINGGI, SAINS, DAN TEKNOLOGI
UNIVERSITAS PENDIDIKAN GANESHA
Jalan Udayana No.11, Singaraja-Bali, Telepon (0362) 22570
Fax.(0362) 22570, Pos 81116

PEKERJAAN :
REVIU PERENCANAAN PEMBANGUNAN GEDUNG KULIAH KAMPUS DENPASAR TAHUN ANGGARAN 2026

LOKASI :
KAMPUS UNIVERSITAS PENDIDIKAN GANESHA
JALAN RAYA SESETAN - DENPASAR

NO.	CATATAN	PARAF

DIPERIKSA OLEH :

NAMA	JABATAN	PARAF

DISETUJUI :
PEJABAT PEMBUAT KOMITMEN
UNIVERSITAS PENDIDIKAN GANESHA

MADE RESPAWAN, S.T.,M.T.
NIP. 19791207 200801 1 008

MENGETAHUI :
KUASA PENGGUNA ANGGARAN

Prof. Dr. I WAYAN LASMAWAN, M.Pd
NIP. 19670221 199308 1 002

STAFF KONSULTAN

JABATAN	NAMA	PARAF
Team Leader	Ir. Putu Deni Arie Khrisnantara, S.Ars	
Ahli Teknik Bangunan Gedung	Ir. Ni Luh Wayan Putri Okky Damayanti, S.Tr.Spl.	
Ahli Estimasi Biaya	Ir. Made Hary Dharma Diatmika, ST	
Ahli K3 Kontruksi	Ir. I Kadek Juniarta, ST	
Operator CAD/ Juru Gambar	Ari Putra Utama, S.Ars	


NAMA GAMBAR :
DETAIL PONDASI P3
DETAIL PONDASI P4

SKALA :
1 : 50


KODE	NO. GAMBAR	NO. LEMBAR

Konsultan Perencana
PT. TATA RANCANA HIJAU

Ir. I Gusti Agung Adi Wiraguna, ST., M. Ars
Direktur

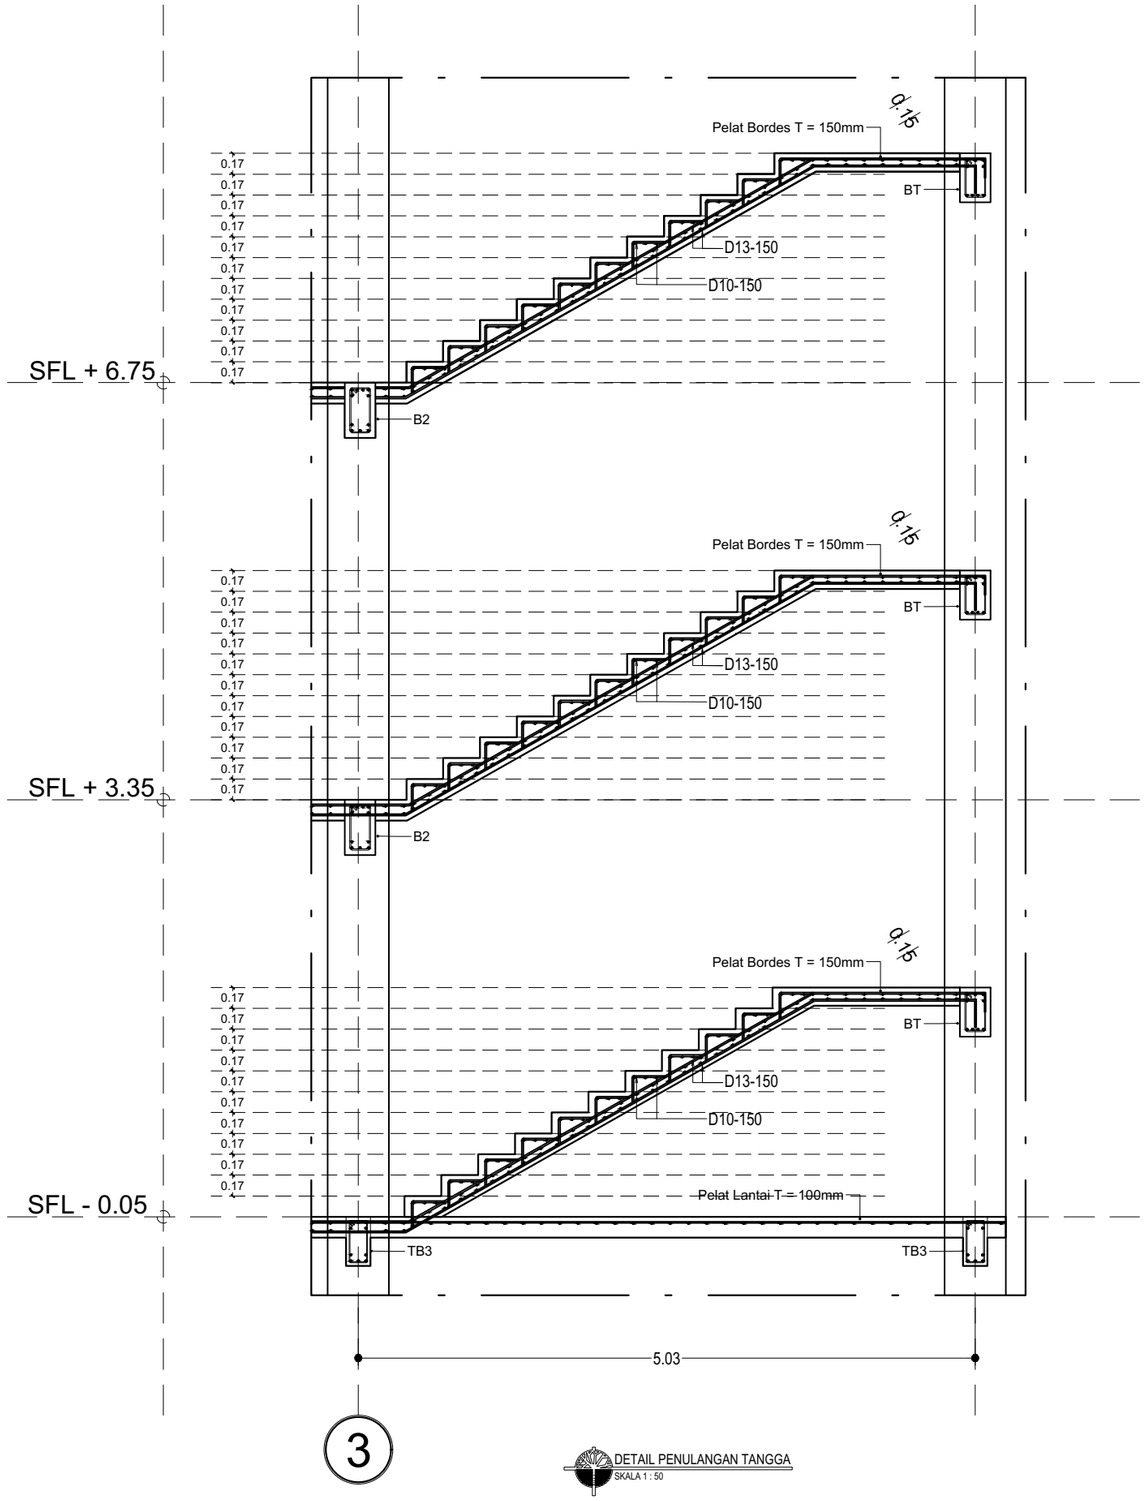

DETAIL PENULANGAN TANGGA
SKALA 1 : 50

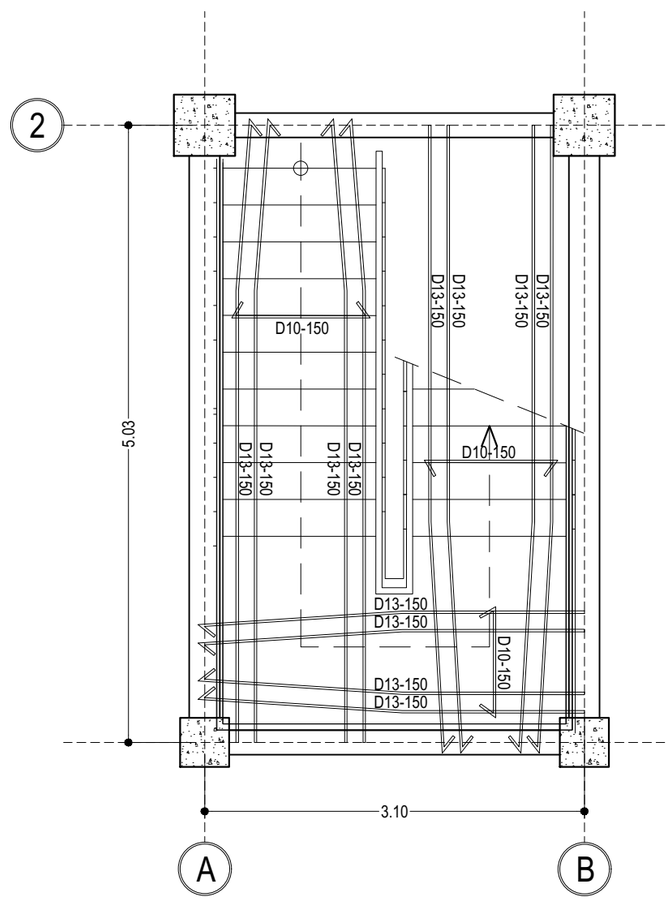

DENAH PENULANGAN TANGGA
SKALA 1 : 50

KEMENTERIAN PENDIDIKAN TINGGI, SAINS, DAN TEKNOLOGI
UNIVERSITAS PENDIDIKAN GANESHA
Jalan Udayana No.11, Singaraja-Bali, Telepon (0362) 22570
Fax.(0362) 22570, Pos 81116

PEKERJAAN :
REVIU PERENCANAAN PEMBANGUNAN GEDUNG KULIAH KAMPUS DENPASAR TAHUN ANGGARAN 2026

LOKASI :
KAMPUS UNIVERSITAS PENDIDIKAN GANESHA
JALAN RAYA SESETAN - DENPASAR

NO.	CATATAN	PARAF

DIPERIKSA OLEH :

NAMA	JABATAN	PARAF

DISETUJUI :
PEJABAT PEMBUAT KOMITMEN
UNIVERSITAS PENDIDIKAN GANESHA

MADE RESPAWAN, S.T.,M.T.
NIP. 19791207 200801 1 008

MENGETAHUI :
KUASA PENGGUNA ANGGARAN

Prof. Dr. I WAYAN LASMAWAN, M.Pd
NIP. 19670221 199308 1 002

STAFF KONSULTAN

JABATAN	NAMA	PARAF
Team Leader	Ir. Putu Deni Arie Khrisnantara, S.Ars	
Ahli Teknik Bangunan Gedung	Ir. Ni Luh Wayan Putri Okky Damayanti, S.Tr.Spl.	
Ahli Estimasi Biaya	Ir. Made Hary Dharma Diatmika, ST	
Ahli K3 Kontruksi	Ir. I Kadek Juniarta, ST	
Operator CAD/ Juru Gambar	Ari Putra Utama, S.Ars	


NAMA GAMBAR :
DENAH PENULANGAN TANGGA
DETAIL PENULANGAN TANGGA

SKALA :
1 : 50

KODE	NO. GAMBAR	NO. LEMBAR


Konsultan Perencana
PT. TATA RANCANA HIJAU

Ir. I Gusti Agung Adi Wiraguna, ST., M. Ars
Direktur

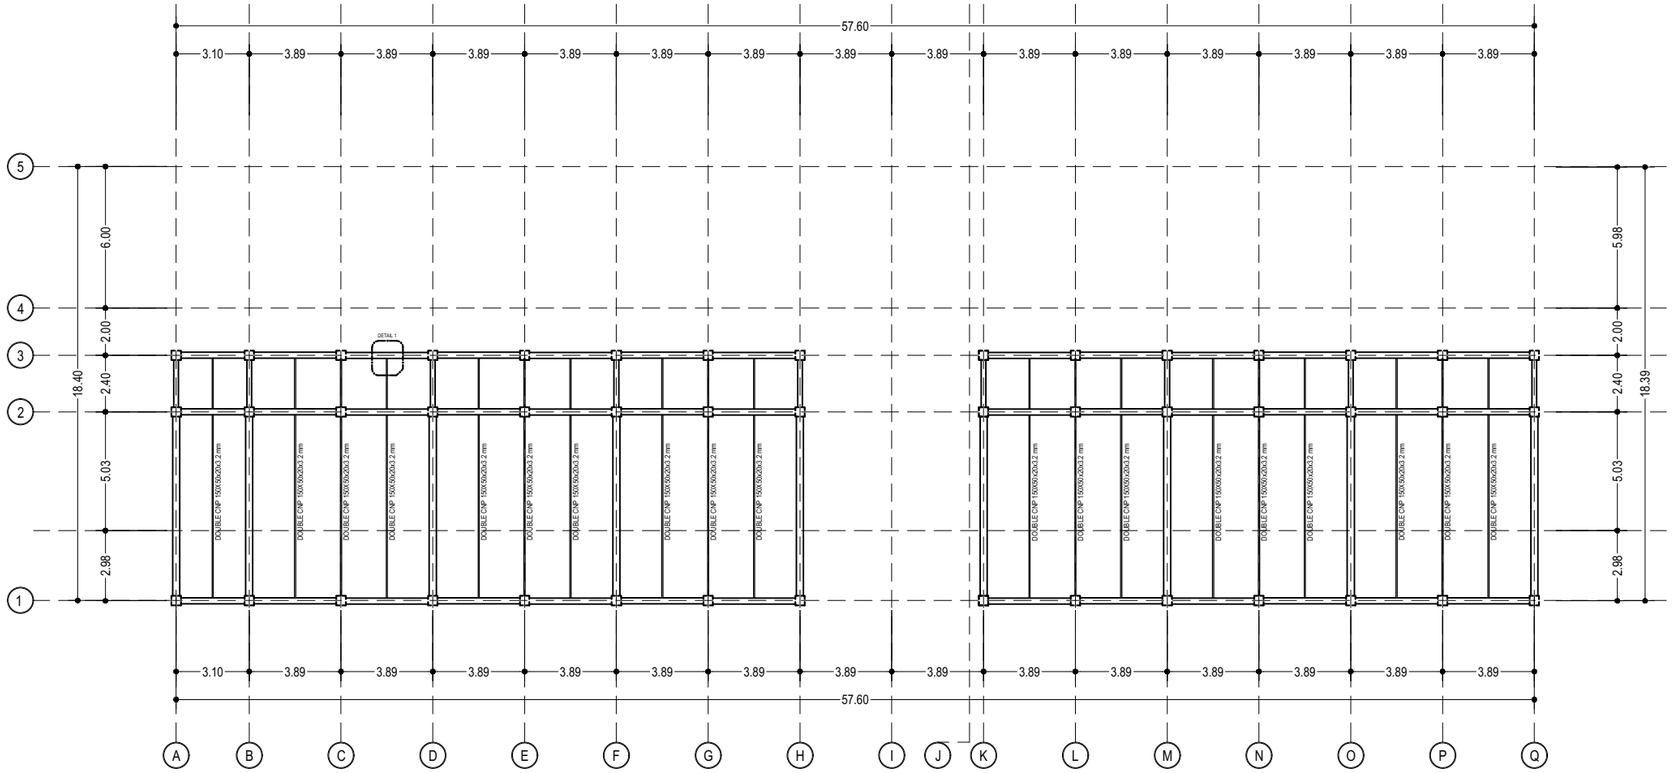

DENAH RENCANA PENGGANTUNG PLAFOND

SKALA 1 : 260

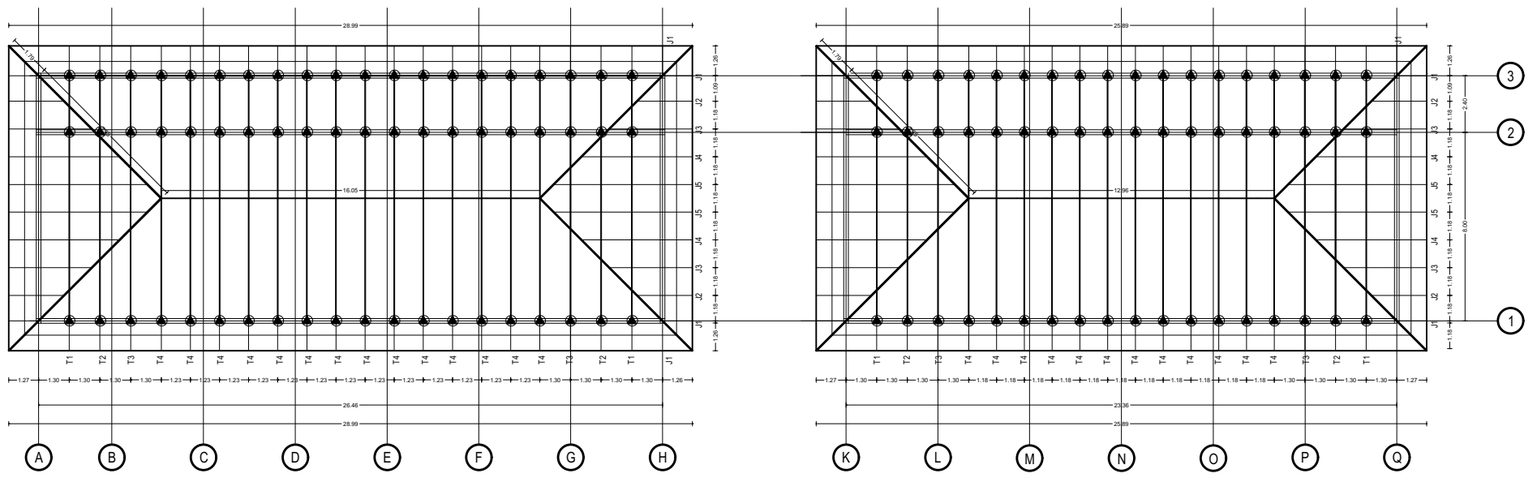

DENAH RENCANA ATAP BAJA RINGAN

SKALA 1 : 260

KEMENTERIAN PENDIDIKAN TINGGI, SAINS, DAN TEKNOLOGI
UNIVERSITAS PENDIDIKAN GANESHA
Jalan Udayana No.11, Singaraja-Bali, Telepon (0362) 22570
Fax.(0362) 22570, Pos 81116

PEKERJAAN :
REVIU PERENCANAAN PEMBANGUNAN GEDUNG KULIAH
KAMPUS DENPASAR TAHUN ANGGARAN 2026

LOKASI :
KAMPUS UNIVERSITAS PENDIDIKAN GANESHA
JALAN RAYA SESETAN - DENPASAR

NO.	CATATAN	PARAF

DIPERIKSA OLEH :

NAMA	JABATAN	PARAF

DISETUJUI :
PEJABAT PEMBUAT KOMITMEN
UNIVERSITAS PENDIDIKAN GANESHA

MADE RESPAWAN, S.T.,M.T.
NIP. 19791207 200801 1 008

MENGETAHUI :
KUASA PENGGUNA ANGGARAN

Prof. Dr. I WAYAN LASMAWAN, M.Pd
NIP. 19670221 199308 1 002

STAFF KONSULTAN

JABATAN	NAMA	PARAF
Team Leader	Ir. Putu Deni Arie Khrisnantara, S.Ars	
Ahli Teknik Bangunan Gedung	Ir. Ni Luh Wayan Putri Okky Damayanti, S.Tr.Spl.	
Ahli Estimasi Biaya	Ir. Made Hary Dharma Diatmika, ST	
Ahli K3 Kontruksi	Ir. I Kadek Juniarta, ST	
Operator CAD/ Juru Gambar	Ari Putra Utama, S.Ars	


NAMA GAMBAR :
DENAH RENCANA PENGGANTUNG PLAFOND
DENAH RENCANA ATAP BAJA RINGAN

SKALA :
1 : 260


KODE	NO. GAMBAR	NO. LEMBAR

Konsultan Perencana
PT. TATA RANCANA HIJAU

Ir. I Gusti Agung Adi Wiraguna, ST., M. Ars
Direktur

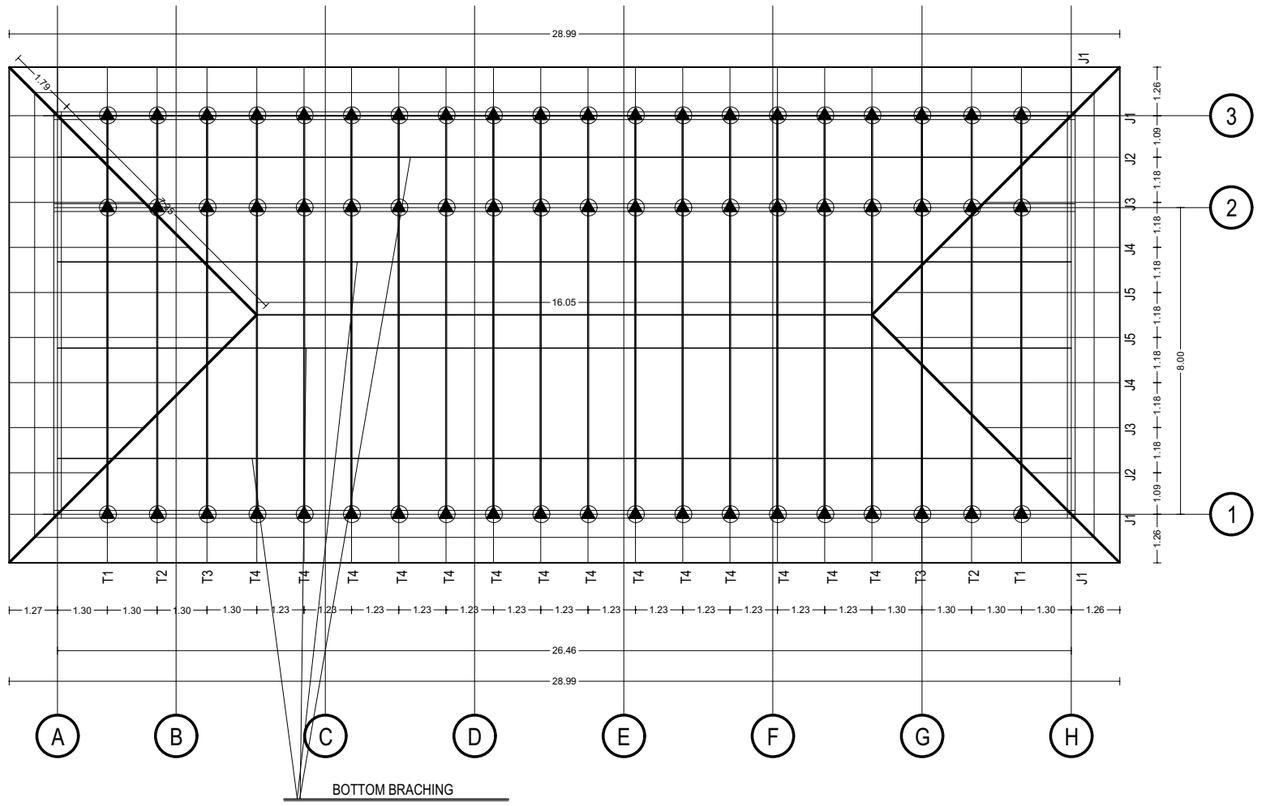

DENAH RENCANA BOTTOM BRACHING
SKALA 1 : 160

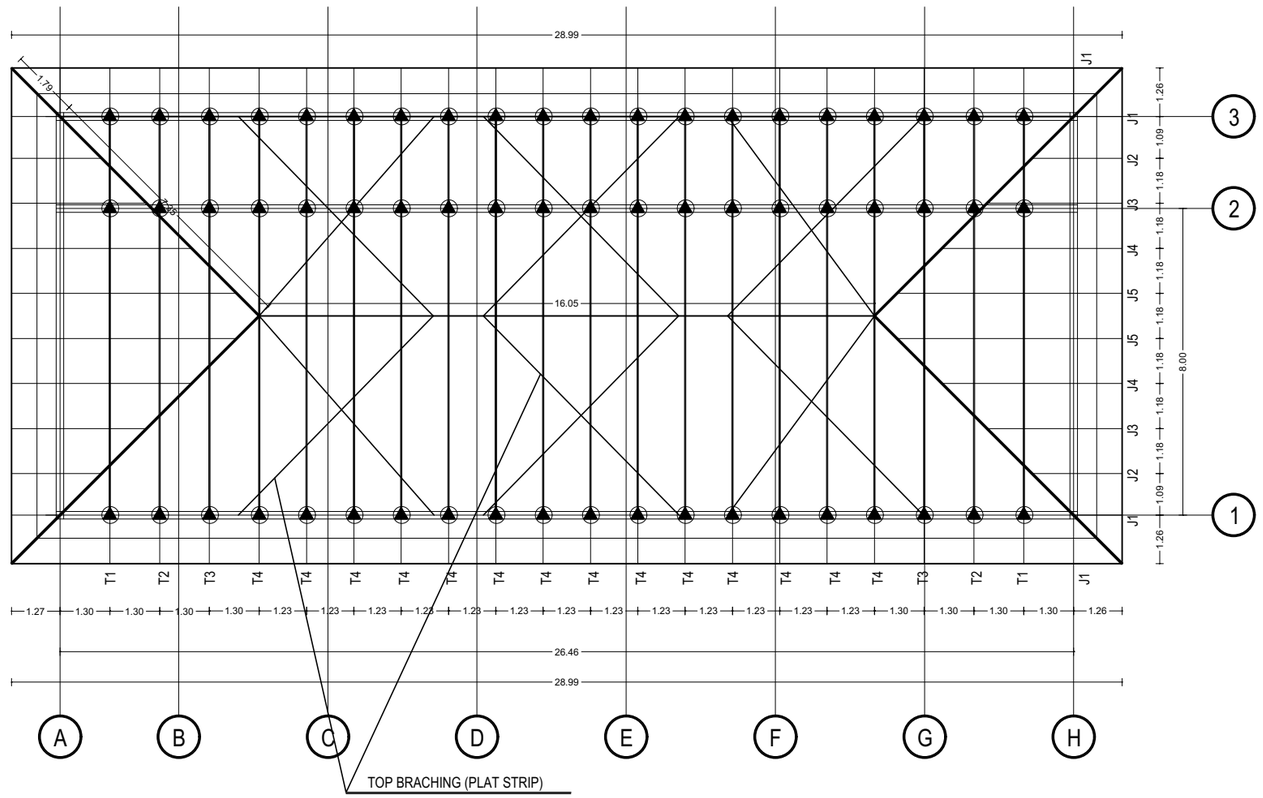

DENAH RENCANA BOTTOM BRACHING (PLAT STRIP)
SKALA 1 : 160

KEMENTERIAN PENDIDIKAN TINGGI, SAINS, DAN TEKNOLOGI
UNIVERSITAS PENDIDIKAN GANESHA
Jalan Udayana No.11, Singaraja-Bali, Telepon (0362) 22570
Fax.(0362) 22570, Pos 81116

PEKERJAAN :
REVIU PERENCANAAN PEMBANGUNAN GEDUNG KULIAH
KAMPUS DENPASAR TAHUN ANGGARAN 2026

LOKASI :
KAMPUS UNIVERSITAS PENDIDIKAN GANESHA
JALAN RAYA SESETAN - DENPASAR

NO.	CATATAN	PARAF

DIPERIKSA OLEH :

NAMA	JABATAN	PARAF

DISETUJUI :
PEJABAT PEMBUAT KOMITMEN
UNIVERSITAS PENDIDIKAN GANESHA

MADE RESPAWAN, S.T.,M.T.
NIP. 19791207 200801 1 008

MENGETAHUI :
KUASA PENGGUNA ANGGARAN

Prof. Dr. I WAYAN LASMAWAN, M.Pd
NIP. 19670221 199308 1 002

STAFF KONSULTAN

JABATAN	NAMA	PARAF
Team Leader	Ir. Putu Deni Arie Khrisnantara, S.Ars	
Ahli Teknik Bangunan Gedung	Ir. Ni Luh Wayan Putri Okky Damayanti, S.Tr.Spl.	
Ahli Estimasi Biaya	Ir. Made Hary Dharma Diatmika, ST	
Ahli K3 Kontruksi	Ir. I Kadek Juniarta, ST	
Operator CAD/ Juru Gambar	Ari Putra Utama, S.Ars	


NAMA GAMBAR :
DENAH RENCANA BOTTOM BRACHING
DENAH RENCANA TOP BRACHING (PLAT STRIP)

SKALA :
1 : 160


KODE	NO. GAMBAR	NO. LEMBAR

Konsultan Perencana
PT. TATA RANCANA HIJAU


Ir. I Gusti Agung Adi Wiraguna, ST., M. Ars
Direktur

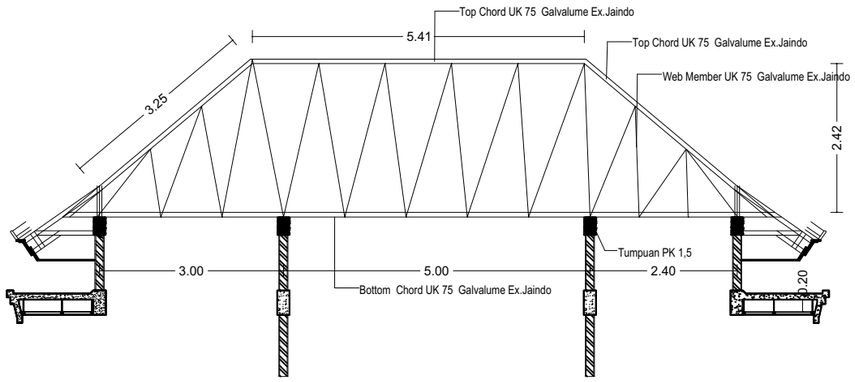


TRUSS 2
SKALA 1 : 100

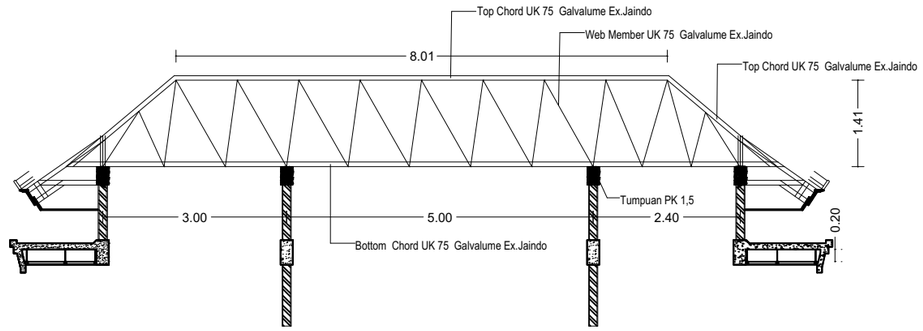

TRUSS 1
SKALA 1 : 100

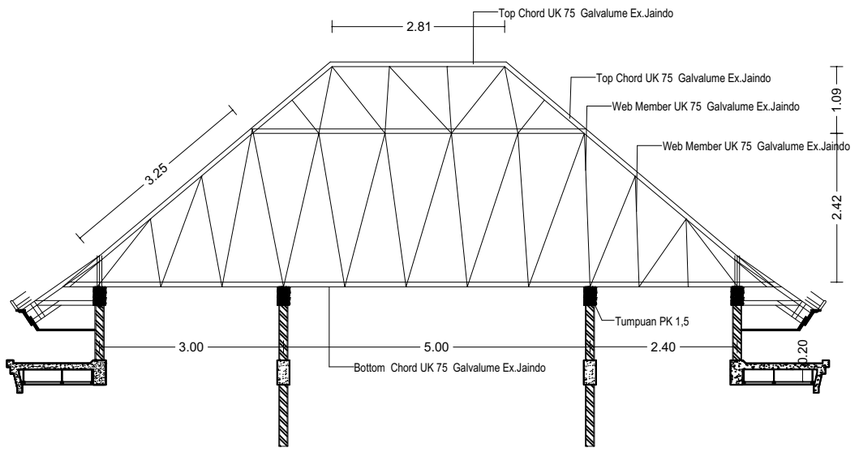

TRUSS 3
SKALA 1 : 100

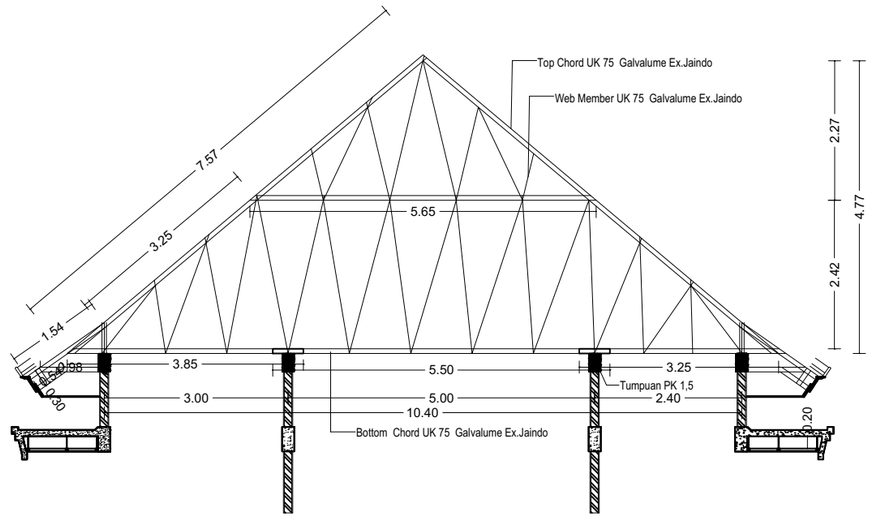

TRUSS 4
SKALA 1 : 100

KEMENTERIAN PENDIDIKAN TINGGI, SAINS, DAN TEKNOLOGI
UNIVERSITAS PENDIDIKAN GANESHA
Jalan Udayana No.11, Singaraja-Bali, Telepon (0362) 22570
Fax.(0362) 22570, Pos 81116

PEKERJAAN :
REVIU PERENCANAAN PEMBANGUNAN GEDUNG KULIAH KAMPUS DENPASAR TAHUN ANGGARAN 2026

LOKASI :
KAMPUS UNIVERSITAS PENDIDIKAN GANESHA
JALAN RAYA SESETAN - DENPASAR

NO.	CATATAN	PARAF

DIPERIKSA OLEH :

NAMA	JABATAN	PARAF

DISETUJUI :
PEJABAT PEMBUAT KOMITMEN
UNIVERSITAS PENDIDIKAN GANESHA

MADE RESPAWAN, S.T.,M.T.
NIP. 19791207 200801 1 008

MENGETAHUI :
KUASA PENGGUNA ANGGARAN

Prof. Dr. I WAYAN LASMAWAN, M.Pd
NIP. 19670221 199308 1 002

STAFF KONSULTAN

JABATAN	NAMA	PARAF
Team Leader	Ir. Putu Deni Arie Khrisnantara, S.Ars	
Ahli Teknik Bangunan Gedung	Ir. Ni Luh Wayan Putri Okky Damayanti, S.Tr.Spl.	
Ahli Estimasi Biaya	Ir. Made Hary Dharma Diatmika, ST	
Ahli K3 Kontruksi	Ir. I Kadek Juniarta, ST	
Operator CAD/ Juru Gambar	Ari Putra Utama, S.Ars	


NAMA GAMBAR :
TRUSS 1 & 2
TRUSS 3 & 4

SKALA :
1 : 100


KODE	NO. GAMBAR	NO. LEMBAR


Konsultan Perencana
PT. TATA RANCANA HIJAU

Ir. I Gusti Agung Adi Wiraguna, ST., M. Ars
Direktur

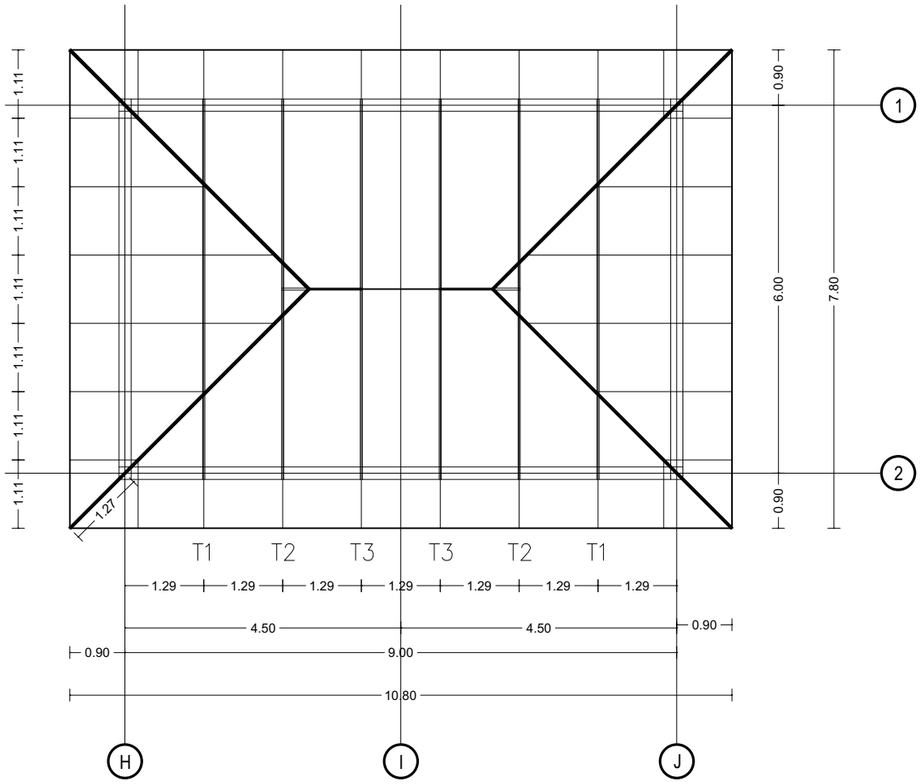


DENAH RENCANA ATAP BAJA RINGAN LOBBY
SKALA 1 : 100

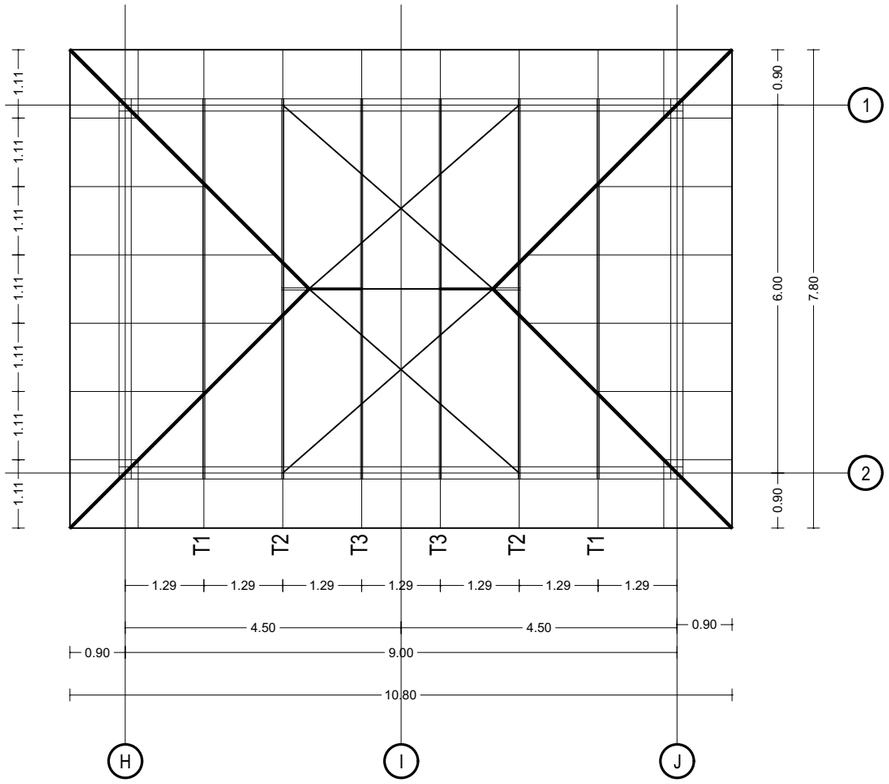


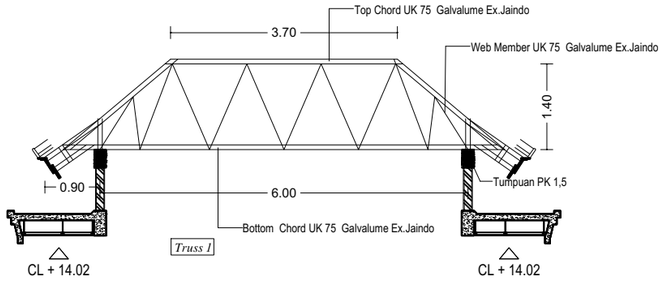

TRUSS 1
SKALA 1 : 100

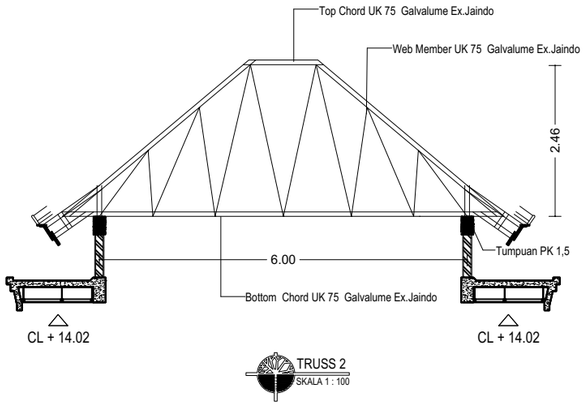

TRUSS 2
SKALA 1 : 100

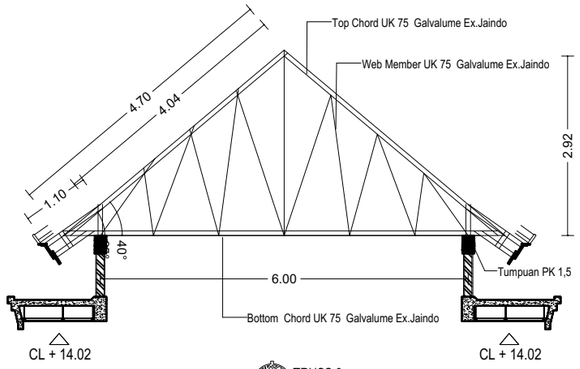

TRUSS 3
SKALA 1 : 100

KEMENTERIAN PENDIDIKAN TINGGI, SAINS, DAN TEKNOLOGI
UNIVERSITAS PENDIDIKAN GANESHA
Jalan Udayana No.11, Singaraja-Bali, Telepon (0362) 22570
Fax.(0362) 22570, Pos 81116

PEKERJAAN :
REVIU PERENCANAAN PEMBANGUNAN GEDUNG KULIAH
KAMPUS DENPASAR TAHUN ANGGARAN 2026

LOKASI :
KAMPUS UNIVERSITAS PENDIDIKAN GANESHA
JALAN RAYA SESETAN - DENPASAR

NO.	CATATAN	PARAF

DIPERIKSA OLEH :

NAMA	JABATAN	PARAF

DISETUJUI :
PEJABAT PEMBUAT KOMITMEN
UNIVERSITAS PENDIDIKAN GANESHA

MADE RESPAWAN, S.T.,M.T.
NIP. 19791207 200801 1 008

MENGETAHUI :
KUASA PENGGUNA ANGGARAN

Prof. Dr. I WAYAN LASMAWAN, M.Pd
NIP. 19670221 199308 1 002

STAFF KONSULTAN

JABATAN	NAMA	PARAF
Team Leader	Ir. Putu Deni Arie Khrisnantara, S.Ars	
Ahli Teknik Bangunan Gedung	Ir. Ni Luh Wayan Putri Okky Damayanti, S.Tr.Spl.	
Ahli Estimasi Biaya	Ir. Made Hary Dharma Diatmika, ST	
Ahli K3 Kontruksi	Ir. I Kadek Juniarta, ST	
Operator CAD/ Juru Gambar	Ari Putra Utama, S.Ars	


NAMA GAMBAR :
DENAH RENCANA ATAP BAJA RINGAN LOBBY
TRUSS 1, 2 DAN 3

SKALA :
1 : 100


KODE	NO. GAMBAR	NO. LEMBAR

Konsultan Perencana
PT. TATA RANCANA HIJAU

Ir. I Gusti Agung Adi Wiraguna, ST., M. Ars
Direktur

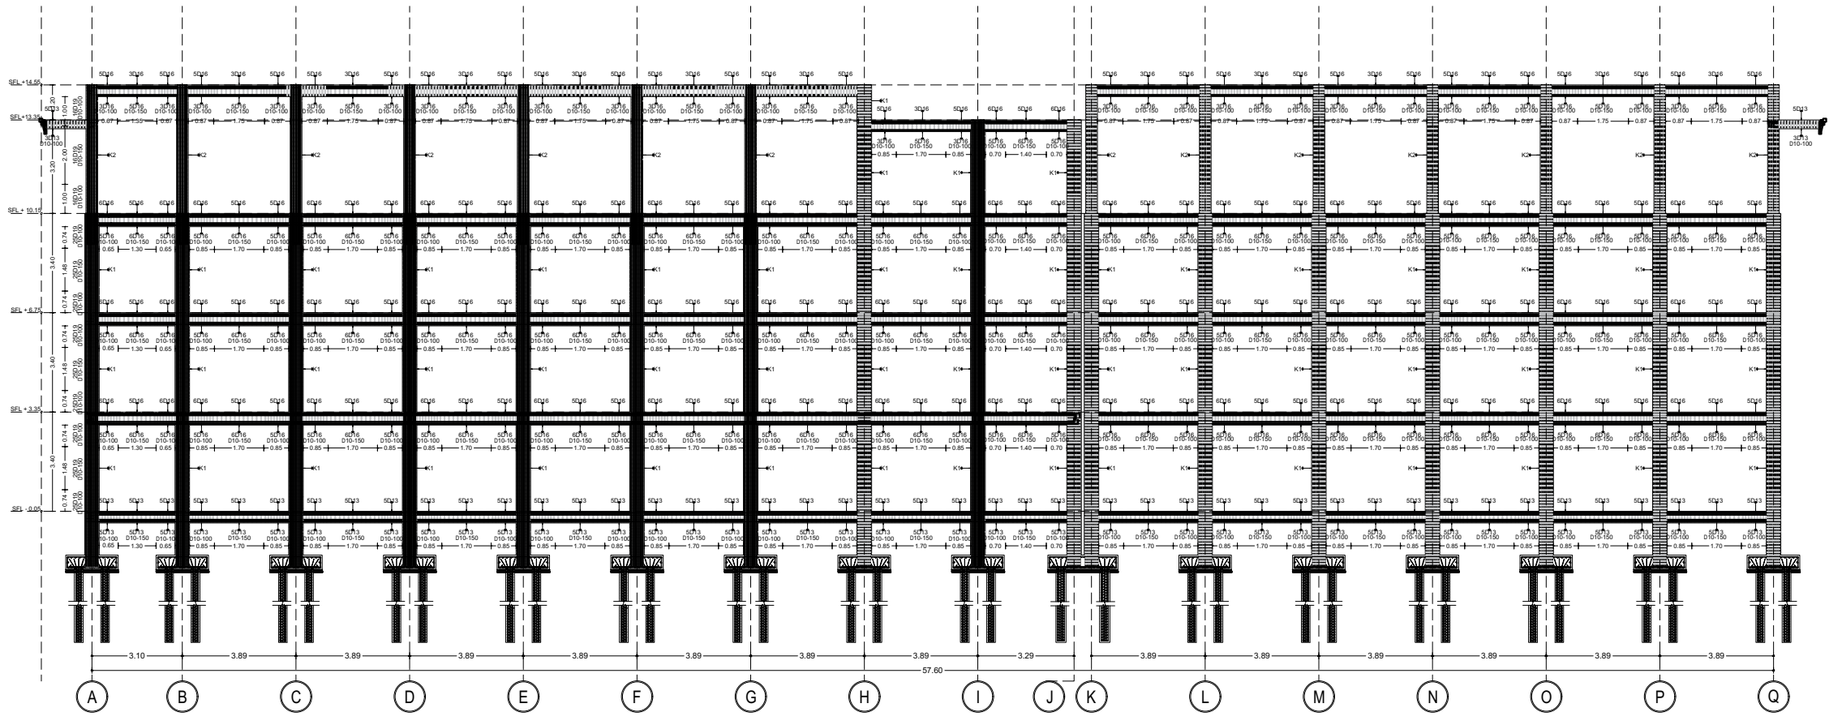

PORTAL GRID 2-2
SKALA 1 : 210

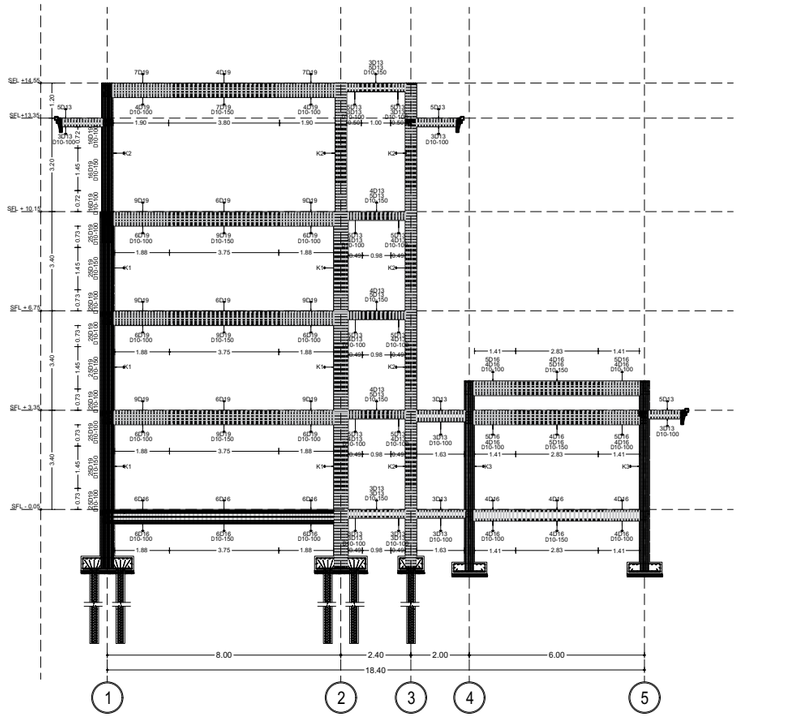

PORTAL GRID D-D
SKALA 1 : 210

KEMENTERIAN PENDIDIKAN TINGGI, SAINS, DAN TEKNOLOGI
UNIVERSITAS PENDIDIKAN GANESHA
Jalan Udayana No.11, Singaraja-Bali, Telepon (0362) 22570
Fax.(0362) 22570, Pos 81116

PEKERJAAN :
REVIU PERENCANAAN PEMBANGUNAN GEDUNG KULIAH
KAMPUS DENPASAR TAHUN ANGGARAN 2026

LOKASI :
KAMPUS UNIVERSITAS PENDIDIKAN GANESHA
JALAN RAYA SESETAN - DENPASAR

NO.	CATATAN	PARAF

DIPERIKSA OLEH :

NAMA	JABATAN	PARAF

DISETUJUI :
PEJABAT PEMBUAT KOMITMEN
UNIVERSITAS PENDIDIKAN GANESHA

MADE RESPAWAN, S.T.,M.T.
NIP. 19791207 200801 1 008

MENGETAHUI :
KUASA PENGGUNA ANGGARAN

Prof. Dr. I WAYAN LASMAWAN, M.Pd
NIP. 19670221 199308 1 002

STAFF KONSULTAN

JABATAN	NAMA	PARAF
Team Leader	Ir. Putu Deni Arie Khrisnantara, S.Ars	
Ahli Teknik Bangunan Gedung	Ir. Ni Luh Wayan Putri Okky Damayanti, S.Tr.Spl.	
Ahli Estimasi Biaya	Ir. Made Hary Dharma Diatmika, ST	
Ahli K3 Kontruksi	Ir. I Kadek Juniarta, ST	
Operator CAD/ Juru Gambar	Ari Putra Utama, S.Ars	

NAMA GAMBAR :
PORTAL GRID 4-4
PORTAL GRID D-D


SKALA :
1 : 210

KODE	NO. GAMBAR	NO. LEMBAR

Konsultan Perencana
PT. TATA RANCANA HIJAU

Ir. I Gusti Agung Adi Wiraguna, ST., M. Ars
Direktur

MEP

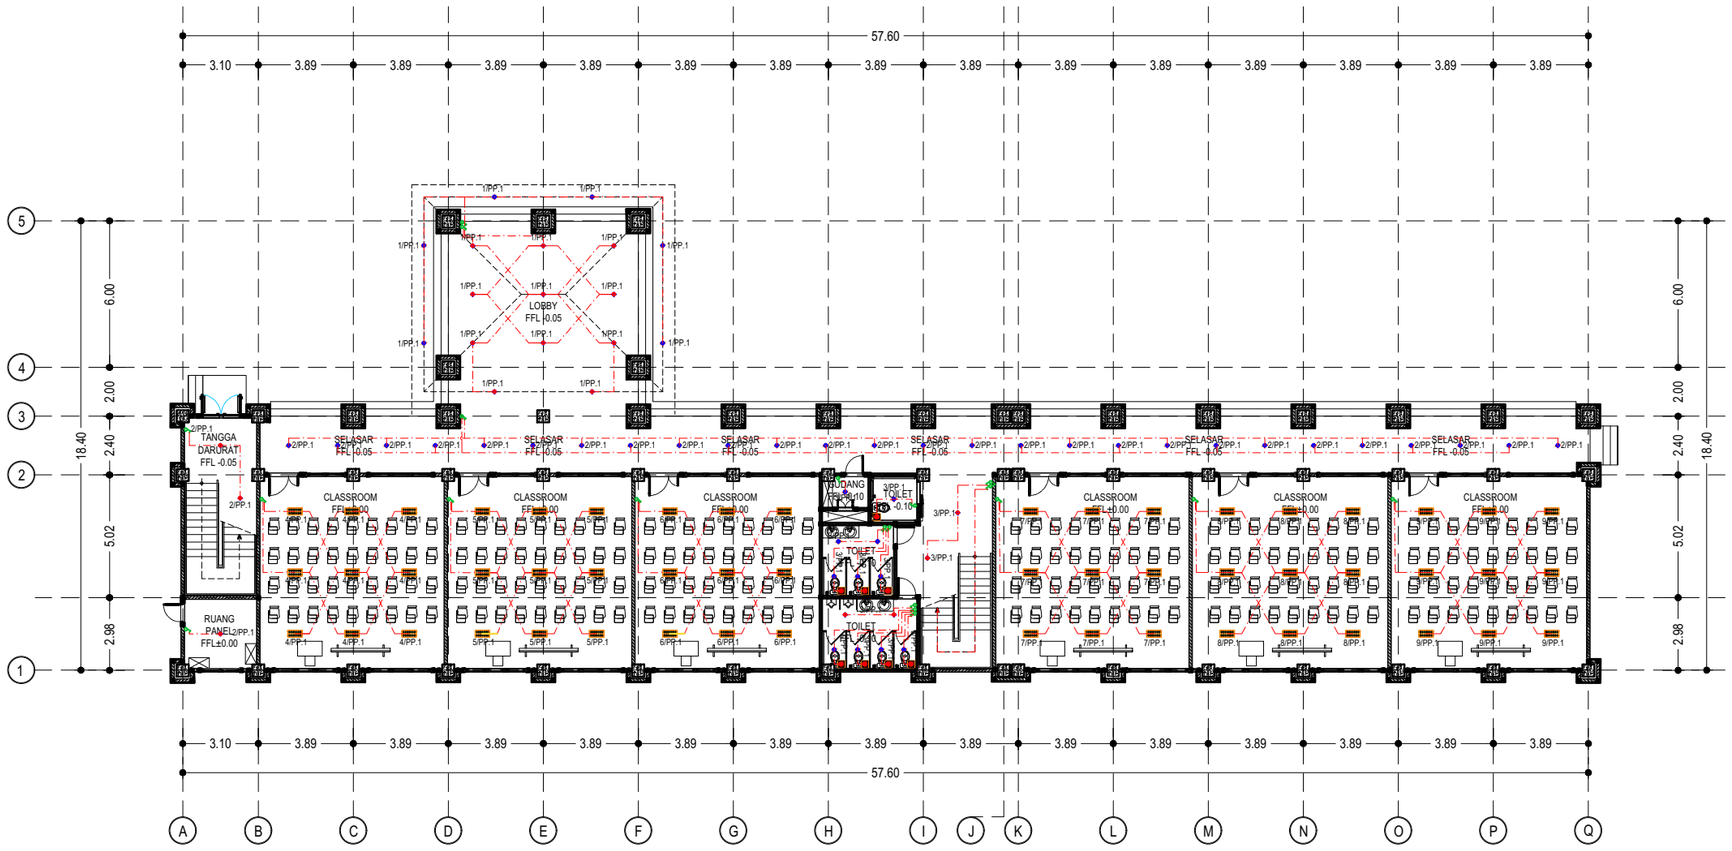

LEGEND :

	DOWNLIGHT 6 W/220V
	DOWNLIGHT 12 W/220V
	LAMPU TL TYPE RMI 2 x LED 8W
	SAKLAR TUKAR
	SAKLAR GANDA
	SAKLAR TUNGGAL
	EXHAUST FAN 45W
	KABEL NYM 3X2,5mm + HIC 20 mm

INSTALASI PENERANGAN LANTAI 1

SKALA 1 : 250

KEMENTERIAN PENDIDIKAN TINGGI, SAINS, DAN TEKNOLOGI
UNIVERSITAS PENDIDIKAN GANESHA
Jalan Udayana No.11, Singaraja-Bali, Telepon (0362) 22570
Fax.(0362) 22570, Pos 81116

PEKERJAAN :
REVIU PERENCANAAN PEMBANGUNAN GEDUNG KULIAH
KAMPUS DENPASAR TAHUN ANGGARAN 2026

LOKASI :
KAMPUS UNIVERSITAS PENDIDIKAN GANESHA
JALAN RAYA SESETAN - DENPASAR

NO.	CATATAN	PARAF

DIPERIKSA OLEH :

NAMA	JABATAN	PARAF

DISETUJUI :
PEJABAT PEMBUAT KOMITMEN
UNIVERSITAS PENDIDIKAN GANESHA

MADE RESPAWAN, S.T.,M.T.
NIP. 19791207 200801 1 008

MENGETAHUI :
KUASA PENGGUNA ANGGARAN

Prof. Dr. I WAYAN LASMAWAN, M.Pd
NIP. 19670221 199308 1 002

STAFF KONSULTAN

JABATAN	NAMA	PARAF
Team Leader	Ir. Putu Deni Arie Khrisnantara, S.Ars	
Ahli Teknik Bangunan Gedung	Ir. Ni Luh Wayan Putri Okky Damayanti, S.Tr.Spl.	
Ahli Estimasi Biaya	Ir. Made Hary Dharma Diatmika, ST	
Ahli K3 Kontruksi	Ir. I Kadek Juniarta, ST	
Operator CAD/ Juru Gambar	Ari Putra Utama, S.Ars	


NAMA GAMBAR :
INSTALASI PENERANGAN LANTAI 1

SKALA : 1 : 250

KODE	NO. GAMBAR	NO. LEMBAR

Konsultan Perencana
PT. TATA RANCANA HIJAU

Ir. I Gusti Agung Adi Wiraguna, ST., M. Ars
Direktur

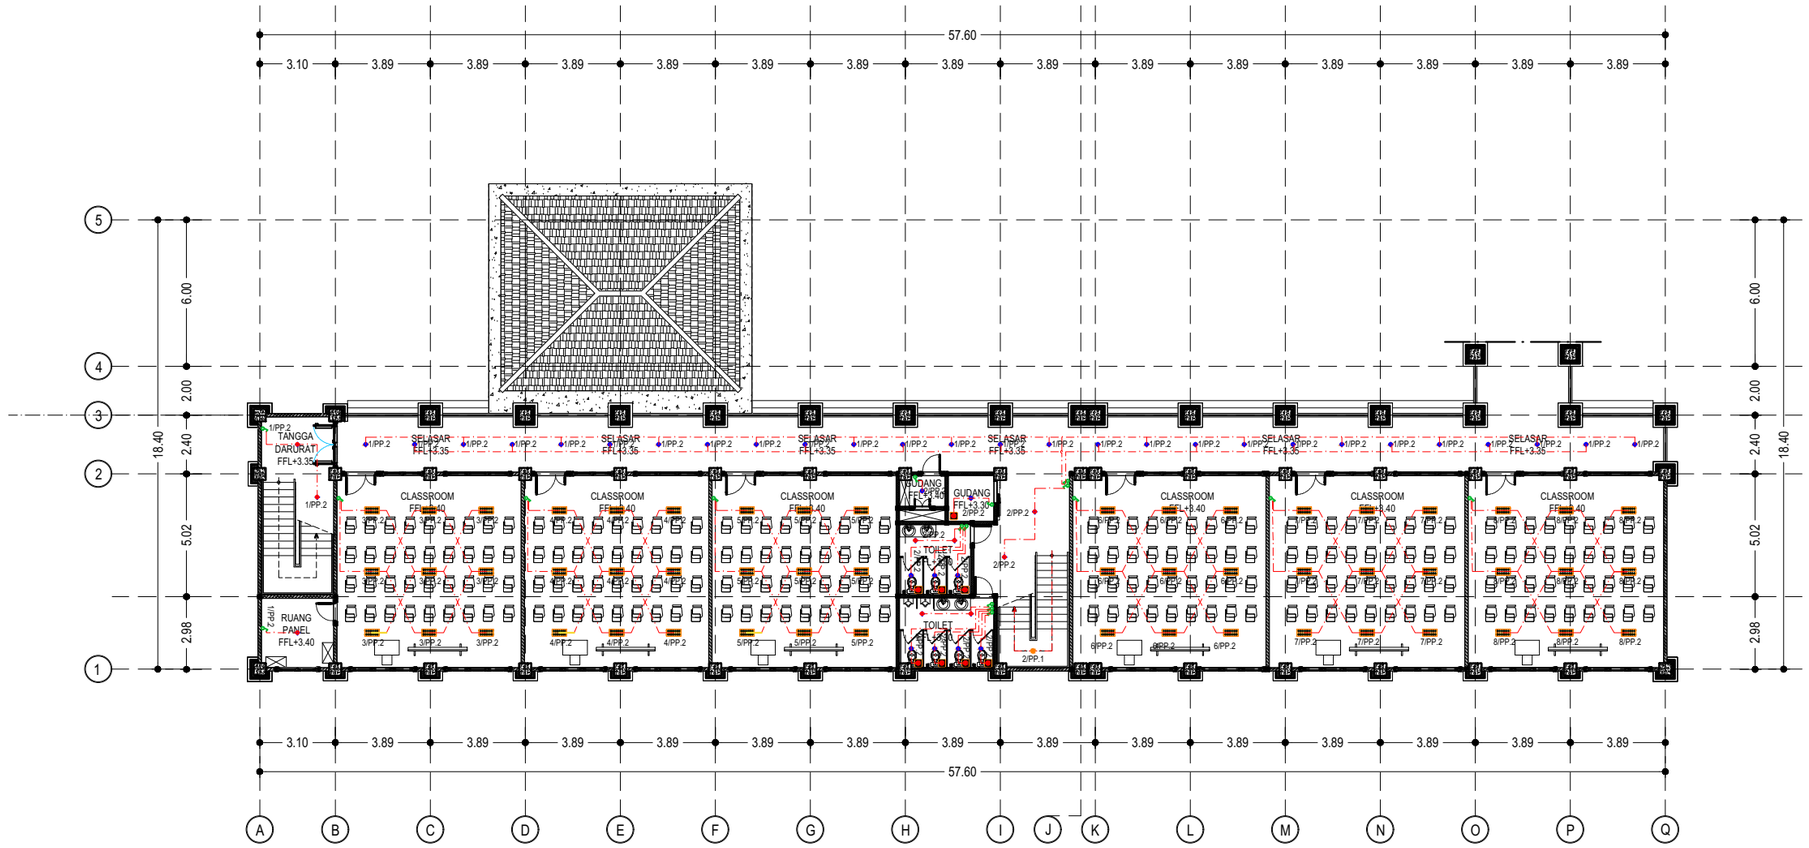

LEGEND :

	DOWNLIGHT 6 W/220V
	DOWNLIGHT 12 W/220V
	LAMPU TL TYPE RMI 2 x LED 8W
	SAKLAR TUKAR
	SAKLAR GANDA
	SAKLAR TUNGGAL
	EXHAUST FAN 45W
	KABEL NYM 3X2,5mm + HIC 20 mm

INSTALASI PENERANGAN LANTAI 2

SKALA 1 : 250

KEMENTERIAN PENDIDIKAN TINGGI, SAINS, DAN TEKNOLOGI
UNIVERSITAS PENDIDIKAN GANESHA
Jalan Udayana No.11, Singaraja-Bali, Telepon (0362) 22570
Fax.(0362) 22570, Pos 81116

PEKERJAAN :
REVIU PERENCANAAN PEMBANGUNAN GEDUNG KULIAH
KAMPUS DENPASAR TAHUN ANGGARAN 2026

LOKASI :
KAMPUS UNIVERSITAS PENDIDIKAN GANESHA
JALAN RAYA SESETAN - DENPASAR

NO.	CATATAN	PARAF

DIPERIKSA OLEH :

NAMA	JABATAN	PARAF

DISETUJUI :
PEJABAT PEMBUAT KOMITMEN
UNIVERSITAS PENDIDIKAN GANESHA

MADE RESPAWAN, S.T.,M.T.
NIP. 19791207 200801 1 008

MENGETAHUI :
KUASA PENGGUNA ANGGARAN

Prof. Dr. I WAYAN LASMAWAN, M.Pd
NIP. 19670221 199308 1 002

STAFF KONSULTAN

JABATAN	NAMA	PARAF
Team Leader	Ir. Putu Deni Arie Khrisnantara, S.Ars	
Ahli Teknik Bangunan Gedung	Ir. Ni Luh Wayan Putri Okky Damayanti, S.Tr.Spl.	
Ahli Estimasi Biaya	Ir. Made Hary Dharma Diatmika, ST	
Ahli K3 Kontruksi	Ir. I Kadek Juniarta, ST	
Operator CAD/ Juru Gambar	Ari Putra Utama, S.Ars	


NAMA GAMBAR :
INSTALASI PENERANGAN LANTAI 2

SKALA : 1 : 250

KODE	NO. GAMBAR	NO. LEMBAR

Konsultan Perencana
PT. TATA RANCANA HIJAU

Ir. I Gusti Agung Adi Wiraguna, ST., M. Ars
Direktur

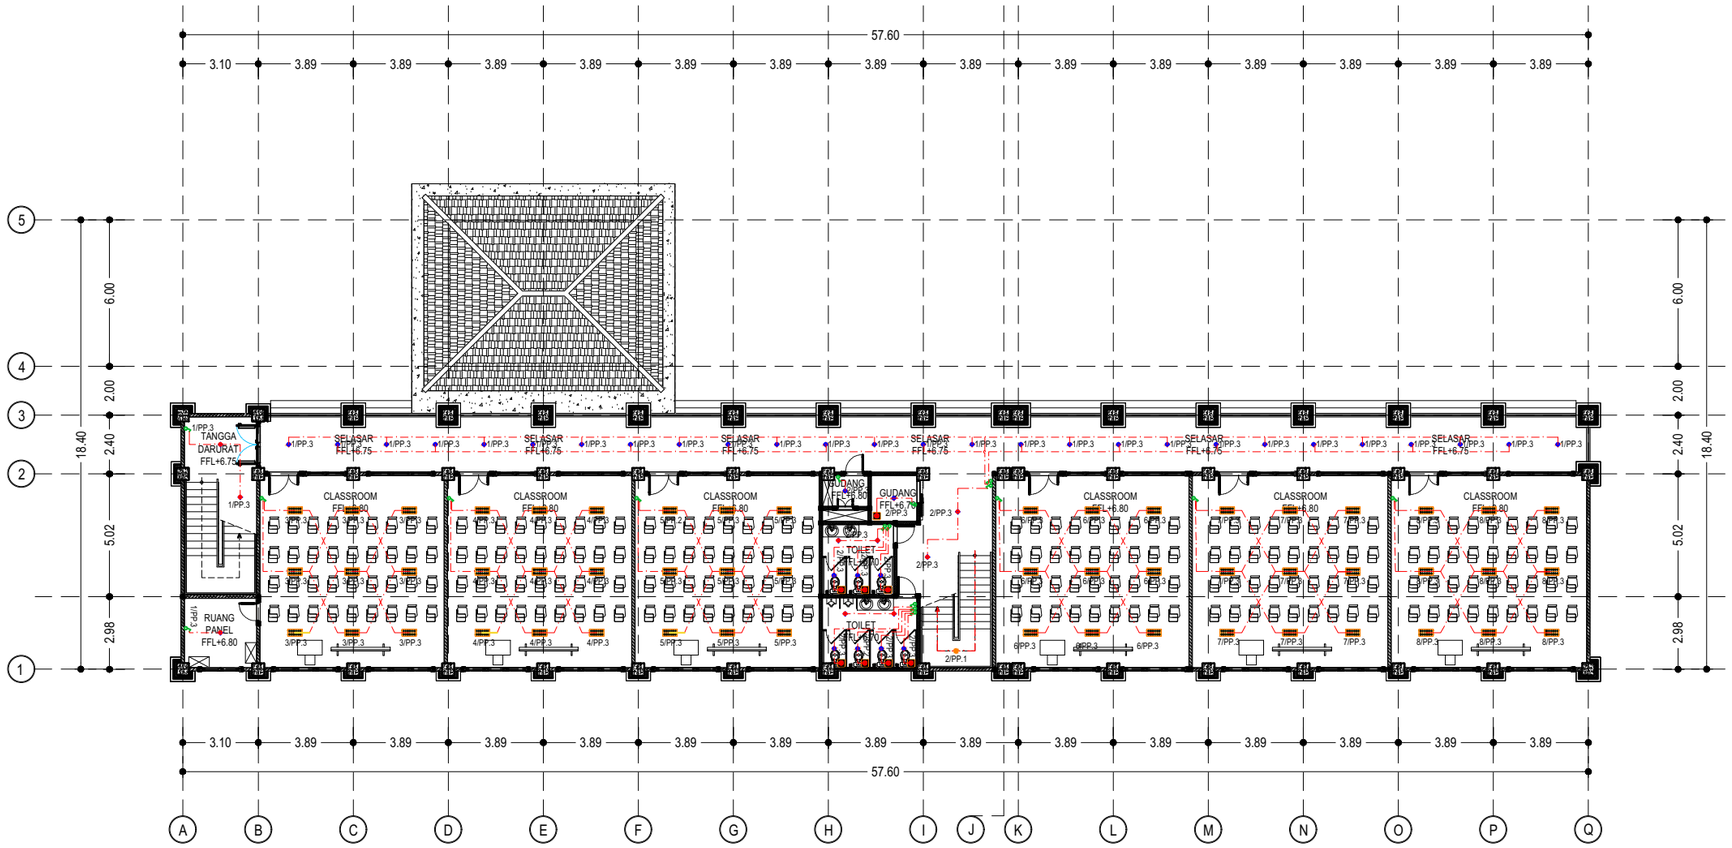

LEGEND :

	DOWNLIGHT 6 W/220V
	DOWNLIGHT 12 W/220V
	LAMPU TL TYPE RMI 2 x LED 8W
	SAKLAR TUKAR
	SAKLAR GANDA
	SAKLAR TUNGGAL
	EXHAUST FAN 45W
	KABEL NYM 3X2,5mm + HIC 20 mm

INSTALASI PENERANGAN LANTAI 3

SKALA 1 : 250

KEMENTERIAN PENDIDIKAN TINGGI, SAINS, DAN TEKNOLOGI
UNIVERSITAS PENDIDIKAN GANESHA
Jalan Udayana No.11, Singaraja-Bali, Telepon (0362) 22570
Fax.(0362) 22570, Pos 81116

PEKERJAAN :
REVIU PERENCANAAN PEMBANGUNAN GEDUNG KULIAH
KAMPUS DENPASAR TAHUN ANGGARAN 2026

LOKASI :
KAMPUS UNIVERSITAS PENDIDIKAN GANESHA
JALAN RAYA SESETAN - DENPASAR

NO.	CATATAN	PARAF

DIPERIKSA OLEH :

NAMA	JABATAN	PARAF

DISETUJUI :
PEJABAT PEMBUAT KOMITMEN
UNIVERSITAS PENDIDIKAN GANESHA

MADE RESPAWAN, S.T.,M.T.
NIP. 19791207 200801 1 008

MENGETAHUI :
KUASA PENGGUNA ANGGARAN

Prof. Dr. I WAYAN LASMAWAN, M.Pd
NIP. 19670221 199308 1 002

STAFF KONSULTAN

JABATAN	NAMA	PARAF
Team Leader	Ir. Putu Deni Arie Khrisnantara, S.Ars	
Ahli Teknik Bangunan Gedung	Ir. Ni Luh Wayan Putri Okky Damayanti, S.Tr.Spl.	
Ahli Estimasi Biaya	Ir. Made Hary Dharma Diatmika, ST	
Ahli K3 Kontruksi	Ir. I Kadek Juniarta, ST	
Operator CAD/ Juru Gambar	Ari Putra Utama, S.Ars	


NAMA GAMBAR :
INSTALASI PENERANGAN LANTAI 3

SKALA : 1 : 250

KODE	NO. GAMBAR	NO. LEMBAR

Konsultan Perencana
PT. TATA RANCANA HIJAU

Ir. I Gusti Agung Adi Wiraguna, ST., M. Ars
Direktur

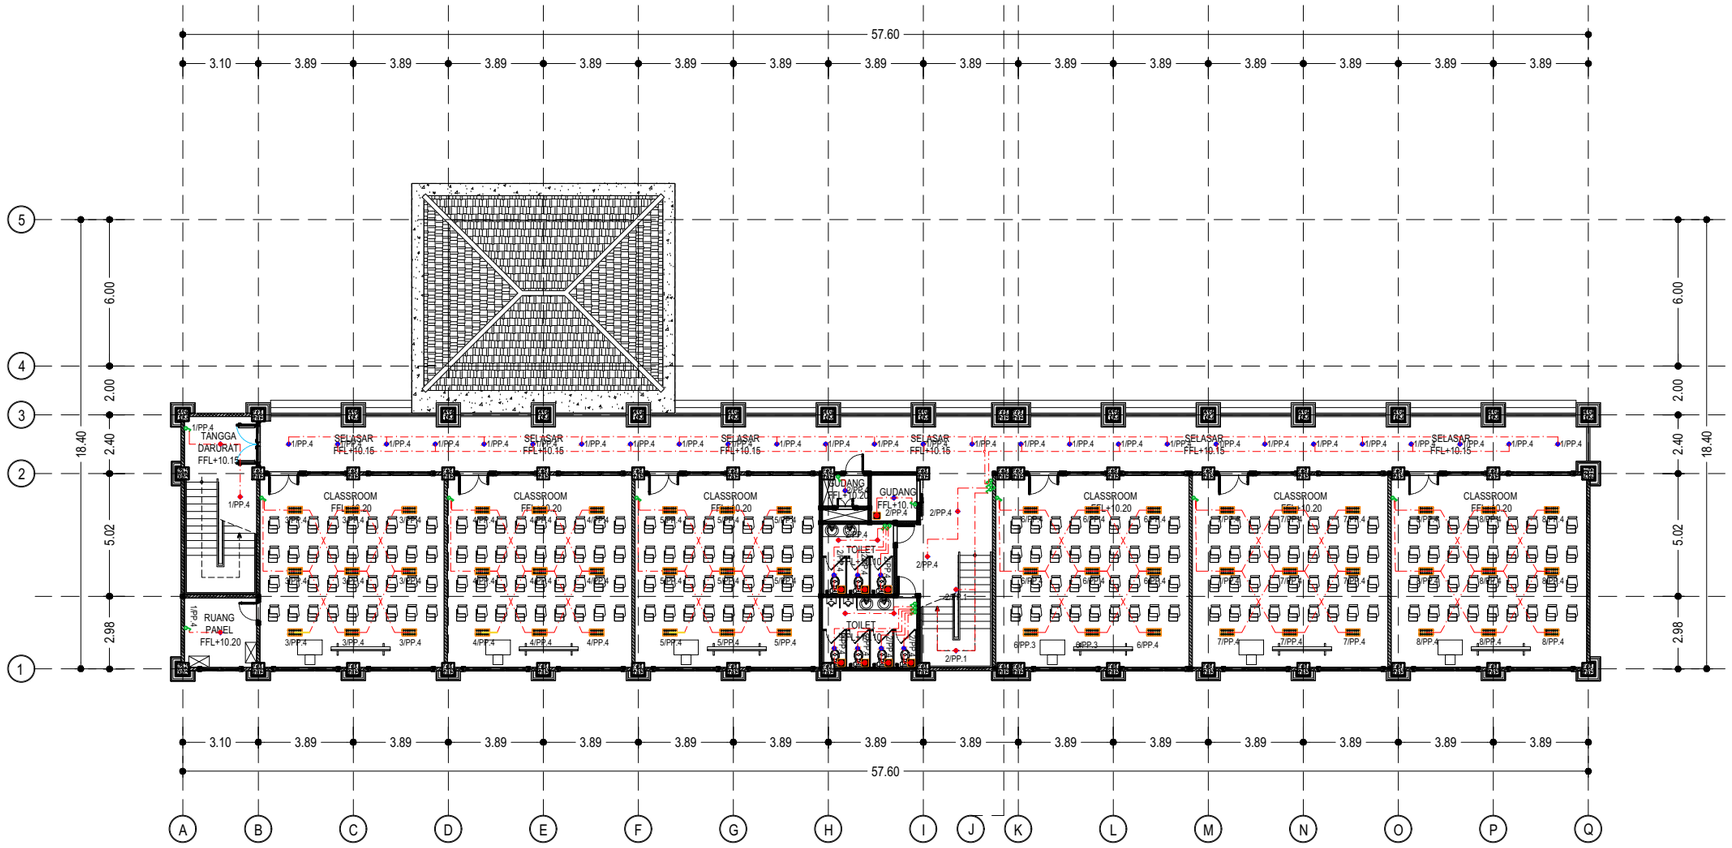

LEGEND :

	DOWNLIGHT 6 W/220V
	DOWNLIGHT 12 W/220V
	LAMPU TL TYPE RMI 2 x LED 8W
	SAKLAR TUKAR
	SAKLAR GANDA
	SAKLAR TUNGGAL
	EXHAUST FAN 45W
	KABEL NYM 3X2,5mm + HIC 20 mm

INSTALASI PENERANGAN LANTAI 4

SKALA 1 : 250

KEMENTERIAN PENDIDIKAN TINGGI, SAINS, DAN TEKNOLOGI
UNIVERSITAS PENDIDIKAN GANESHA
Jalan Udayana No.11, Singaraja-Bali, Telepon (0362) 22570
Fax.(0362) 22570, Pos 81116

PEKERJAAN :
REVIU PERENCANAAN PEMBANGUNAN GEDUNG KULIAH
KAMPUS DENPASAR TAHUN ANGGARAN 2026

LOKASI :
KAMPUS UNIVERSITAS PENDIDIKAN GANESHA
JALAN RAYA SESETAN - DENPASAR

NO.	CATATAN	PARAF

DIPERIKSA OLEH :

NAMA	JABATAN	PARAF

DISETUJUI :
PEJABAT PEMBUAT KOMITMEN
UNIVERSITAS PENDIDIKAN GANESHA

MADE RESPAWAN, S.T.,M.T.
NIP. 19791207 200801 1 008

MENGETAHUI :
KUASA PENGGUNA ANGGARAN

Prof. Dr. I WAYAN LASMAWAN, M.Pd
NIP. 19670221 199308 1 002

STAFF KONSULTAN

JABATAN	NAMA	PARAF
Team Leader	Ir. Putu Deni Arie Khrisnantara, S.Ars	
Ahli Teknik Bangunan Gedung	Ir. Ni Luh Wayan Putri Okky Damayanti, S.Tr.Spl.	
Ahli Estimasi Biaya	Ir. Made Hary Dharma Diatmika, ST	
Ahli K3 Kontruksi	Ir. I Kadek Juniarta, ST	
Operator CAD/ Juru Gambar	Ari Putra Utama, S.Ars	


NAMA GAMBAR :
INSTALASI PENERANGAN LANTAI 4

SKALA : 1 : 250

KODE	NO. GAMBAR	NO. LEMBAR

Konsultan Perencana
PT. TATA RANCANA HIJAU

Ir. I Gusti Agung Adi Wiraguna, ST., M. Ars
Direktur

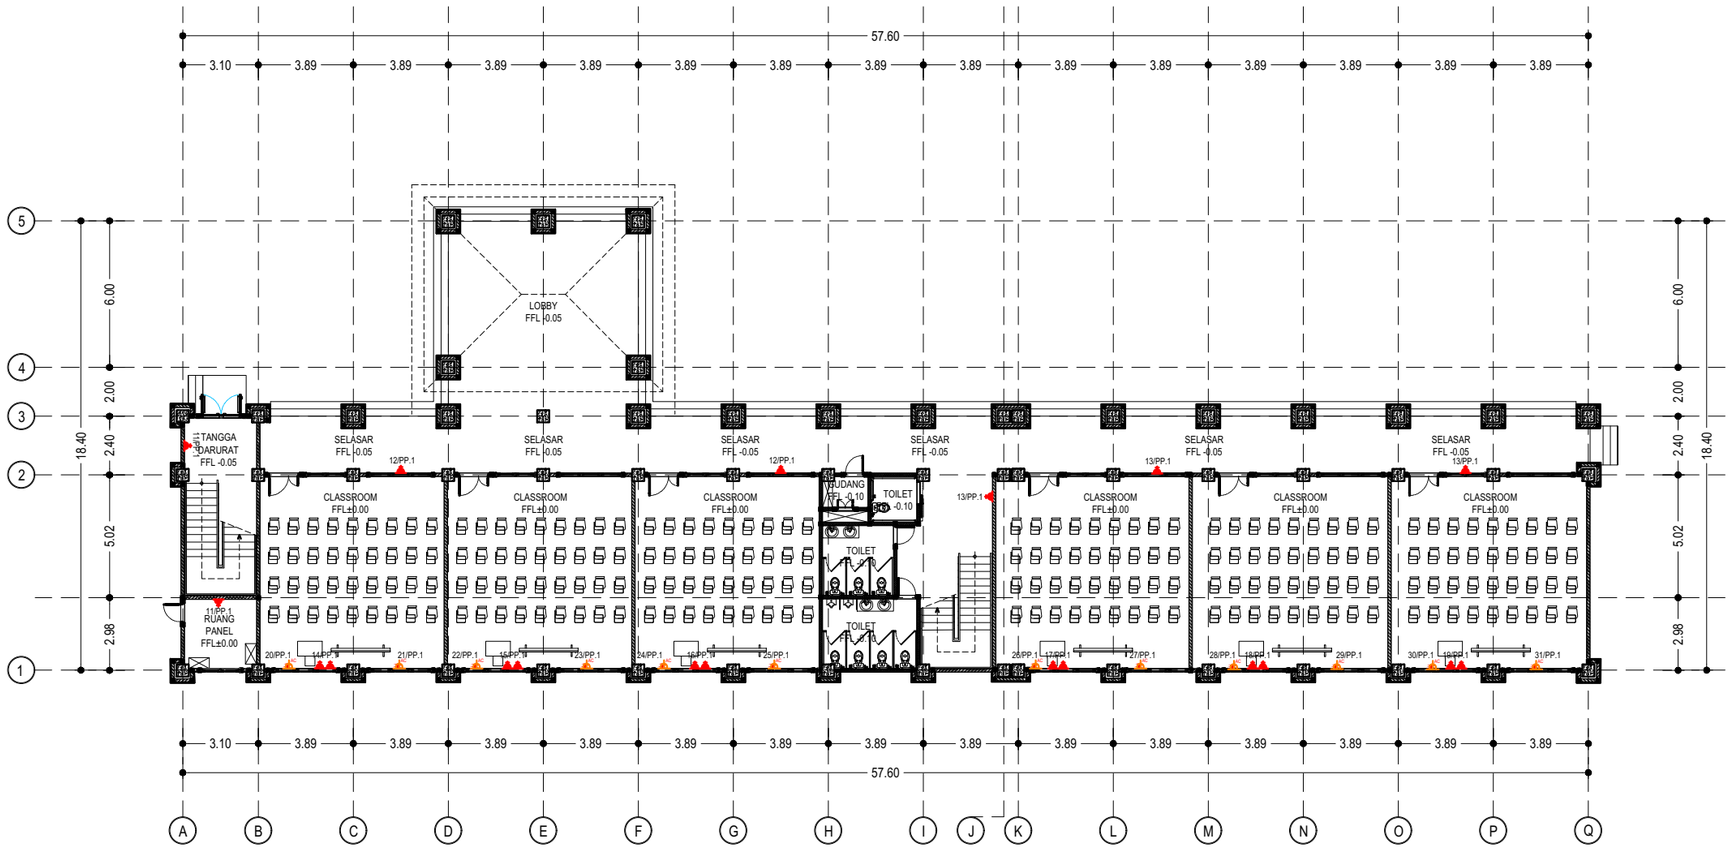

INSTALASI STOP KONTAK LANTAI 1

SKALA 1 : 250

LEGEND :

	STOP KONTAK DINDING
AC	STOP KONTAK AC

KEMENTERIAN PENDIDIKAN TINGGI, SAINS, DAN TEKNOLOGI
UNIVERSITAS PENDIDIKAN GANESHA
Jalan Udayana No.11, Singaraja-Bali, Telepon (0362) 22570
Fax.(0362) 22570, Pos 81116

PEKERJAAN :
REVIU PERENCANAAN PEMBANGUNAN GEDUNG KULIAH
KAMPUS DENPASAR TAHUN ANGGARAN 2026

LOKASI :
KAMPUS UNIVERSITAS PENDIDIKAN GANESHA
JALAN RAYA SESETAN - DENPASAR

NO.	CATATAN	PARAF

DIPERIKSA OLEH :

NAMA	JABATAN	PARAF

DISETUJUI :
PEJABAT PEMBUAT KOMITMEN
UNIVERSITAS PENDIDIKAN GANESHA

MADE RESPAWAN, S.T.,M.T.
NIP. 19791207 200801 1 008

MENGETAHUI :
KUASA PENGGUNA ANGGARAN

Prof. Dr. I WAYAN LASMAWAN, M.Pd
NIP. 19670221 199308 1 002

STAFF KONSULTAN

JABATAN	NAMA	PARAF
Team Leader	Ir. Putu Deni Arie Khrisnantara, S.Ars	
Ahli Teknik Bangunan Gedung	Ir. Ni Luh Wayan Putri Okky Damayanti, S.Tr.Spl.	
Ahli Estimasi Biaya	Ir. Made Hary Dharma Diatmika, ST	
Ahli K3 Kontruksi	Ir. I Kadek Juniarta, ST	
Operator CAD/ Juru Gambar	Ari Putra Utama, S.Ars	


NAMA GAMBAR :
INSTALASI STOP KONTAK LANTAI 1

SKALA : 1 : 250

KODE	NO. GAMBAR	NO. LEMBAR

Konsultan Perencana
PT. TATA RANCANA HIJAU

Ir. I Gusti Agung Adi Wiraguna, ST., M. Ars
Direktur

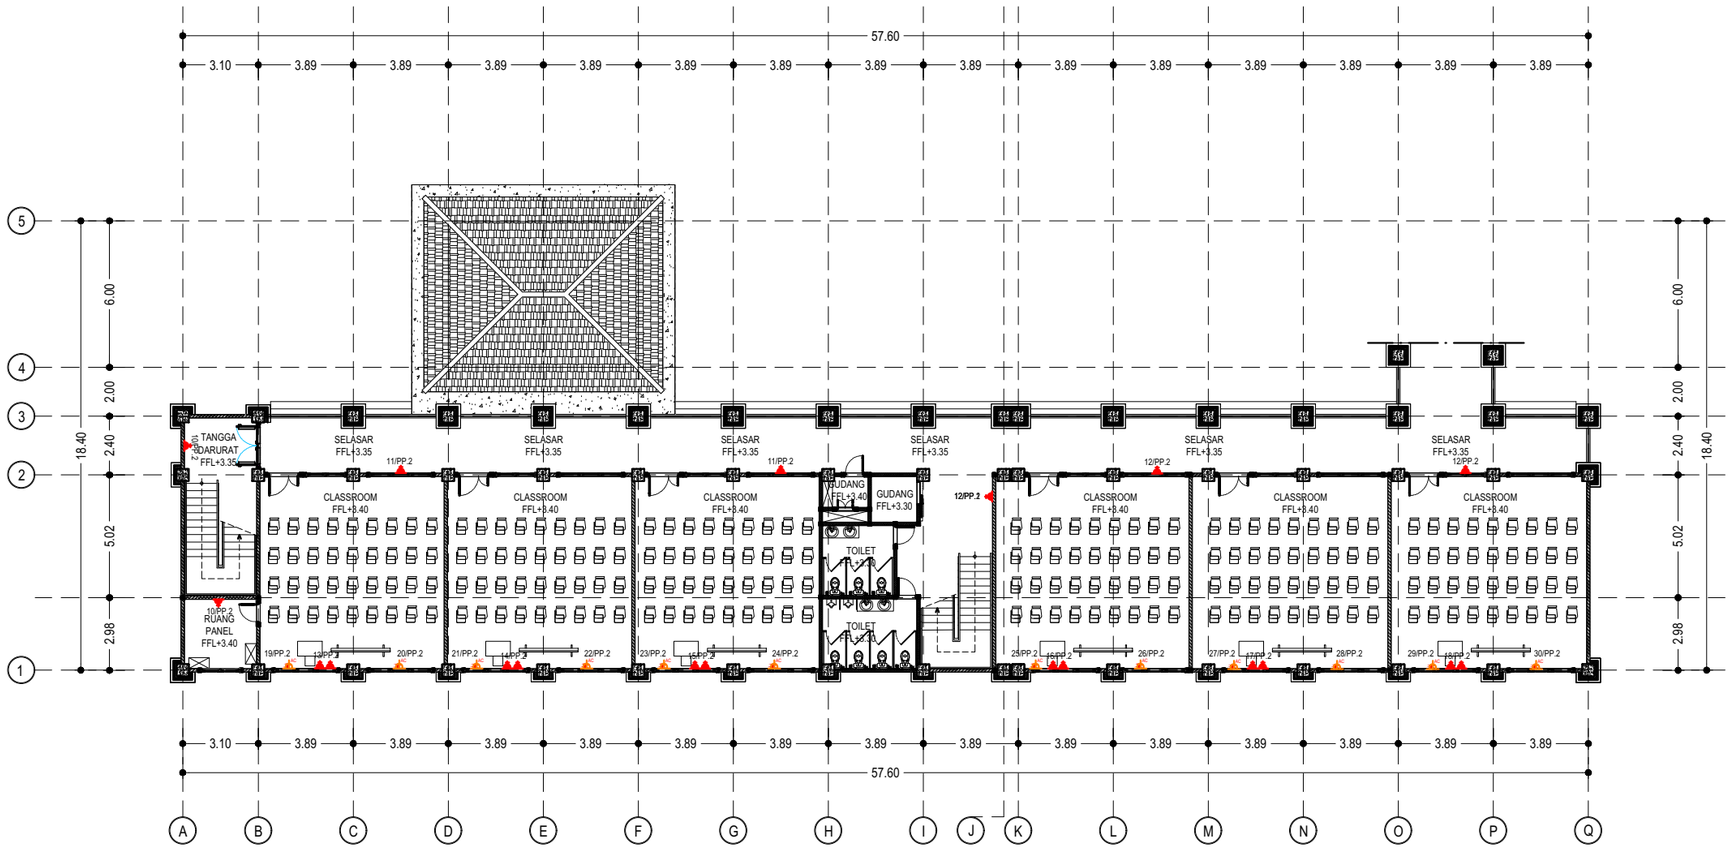

INSTALASI STOP KONTAK LANTAI 2

SKALA 1 : 250

LEGEND :

	STOP KONTAK DINDING
AC	STOP KONTAK AC

KEMENTERIAN PENDIDIKAN TINGGI, SAINS, DAN TEKNOLOGI
UNIVERSITAS PENDIDIKAN GANESHA
Jalan Udayana No.11, Singaraja-Bali, Telepon (0362) 22570
Fax.(0362) 22570, Pos 81116

PEKERJAAN :
REVIU PERENCANAAN PEMBANGUNAN GEDUNG KULIAH KAMPUS DENPASAR TAHUN ANGGARAN 2026

LOKASI :
KAMPUS UNIVERSITAS PENDIDIKAN GANESHA
JALAN RAYA SESETAN - DENPASAR

NO.	CATATAN	PARAF

DIPERIKSA OLEH :

NAMA	JABATAN	PARAF

DISETUJUI :
PEJABAT PEMBUAT KOMITMEN
UNIVERSITAS PENDIDIKAN GANESHA

MADE RESPAWAN, S.T.,M.T.
NIP. 19791207 200801 1 008

MENGETAHUI :
KUASA PENGGUNA ANGGARAN

Prof. Dr. I WAYAN LASMAWAN, M.Pd
NIP. 19670221 199308 1 002

STAFF KONSULTAN

JABATAN	NAMA	PARAF
Team Leader	Ir. Putu Deni Arie Khrisnantara, S.Ars	
Ahli Teknik Bangunan Gedung	Ir. Ni Luh Wayan Putri Okky Damayanti, S.Tr.Spl.	
Ahli Estimasi Biaya	Ir. Made Hary Dharma Diatmika, ST	
Ahli K3 Kontruksi	Ir. I Kadek Juniarta, ST	
Operator CAD/ Juru Gambar	Ari Putra Utama, S.Ars	


NAMA GAMBAR :
INSTALASI STOP KONTAK LANTAI 2

SKALA : 1 : 250

KODE	NO. GAMBAR	NO. LEMBAR

Konsultan Perencana
PT. TATA RANCANA HIJAU

Ir. I Gusti Agung Adi Wiraguna, ST., M. Ars
Direktur

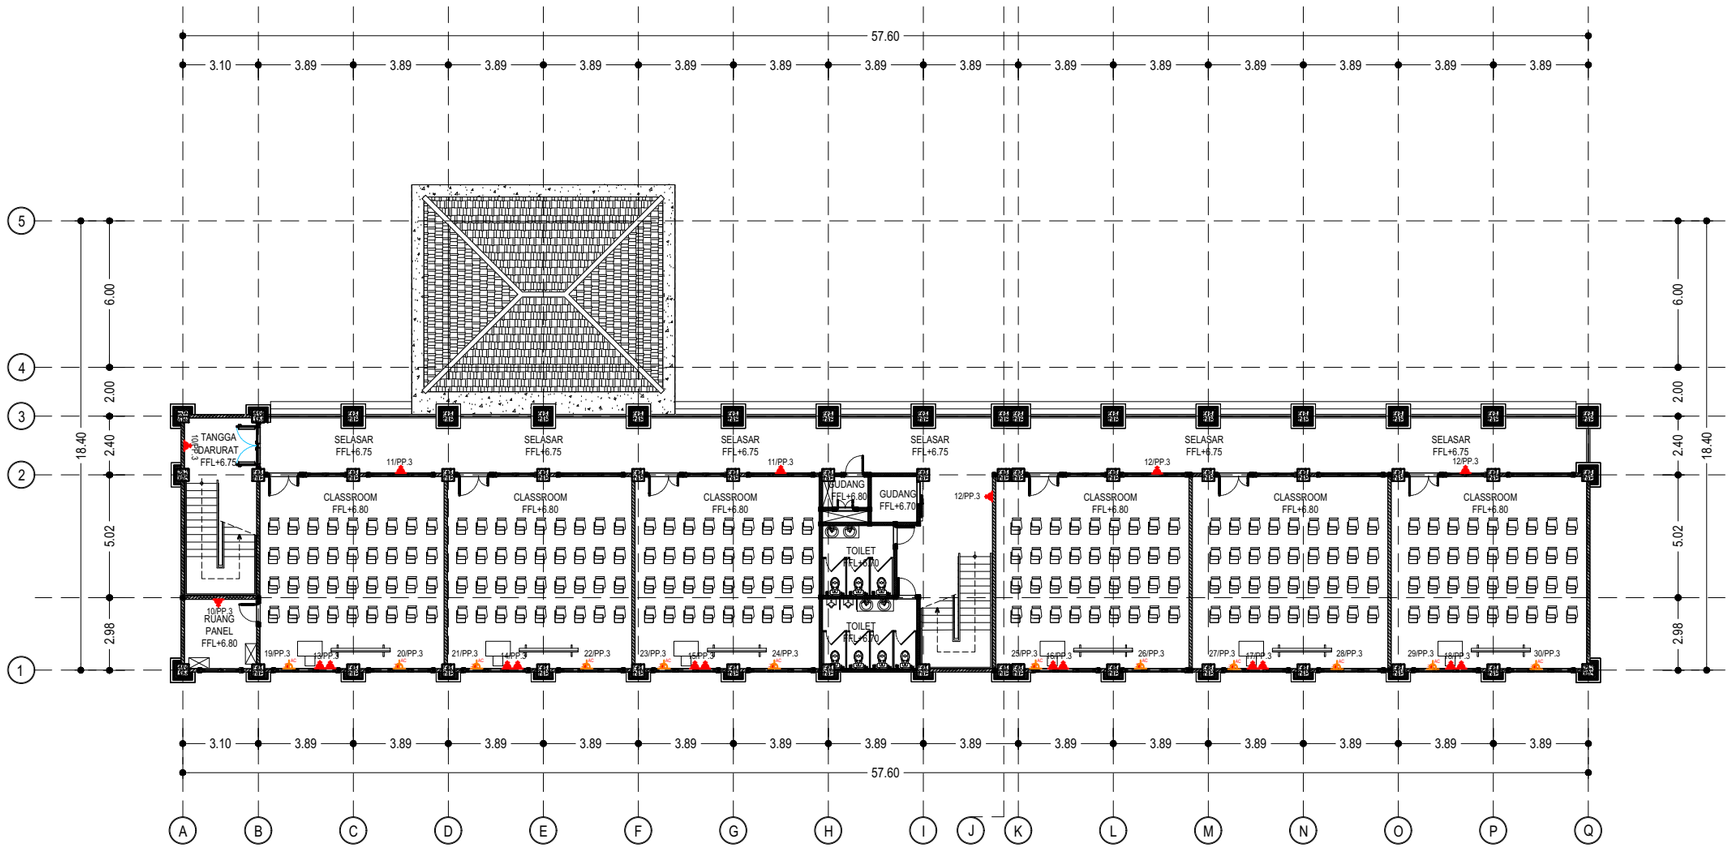

INSTALASI STOP KONTAK LANTAI 3

SKALA 1 : 250

LEGEND :

	STOP KONTAK DINDING
AC	STOP KONTAK AC

KEMENTERIAN PENDIDIKAN TINGGI, SAINS, DAN TEKNOLOGI
UNIVERSITAS PENDIDIKAN GANESHA
Jalan Udayana No.11, Singaraja-Bali, Telepon (0362) 22570
Fax.(0362) 22570, Pos 81116

PEKERJAAN :
REVIU PERENCANAAN PEMBANGUNAN GEDUNG KULIAH
KAMPUS DENPASAR TAHUN ANGGARAN 2026

LOKASI :
KAMPUS UNIVERSITAS PENDIDIKAN GANESHA
JALAN RAYA SESETAN - DENPASAR

NO.	CATATAN	PARAF

DIPERIKSA OLEH :

NAMA	JABATAN	PARAF

DISETUJUI :
PEJABAT PEMBUAT KOMITMEN
UNIVERSITAS PENDIDIKAN GANESHA

MADE RESPAWAN, S.T.,M.T.
NIP. 19791207 200801 1 008

MENGETAHUI :
KUASA PENGGUNA ANGGARAN

Prof. Dr. I WAYAN LASMAWAN, M.Pd
NIP. 19670221 199308 1 002

STAFF KONSULTAN

JABATAN	NAMA	PARAF
Team Leader	Ir. Putu Deni Arie Khrisnantara, S.Ars	
Ahli Teknik Bangunan Gedung	Ir. Ni Luh Wayan Putri Okky Damayanti, S.Tr.Spl.	
Ahli Estimasi Biaya	Ir. Made Hary Dharma Diatmika, ST	
Ahli K3 Kontruksi	Ir. I Kadek Juniarta, ST	
Operator CAD/ Juru Gambar	Ari Putra Utama, S.Ars	


NAMA GAMBAR :
INSTALASI STOP KONTAK LANTAI 3

SKALA : 1 : 250

KODE	NO. GAMBAR	NO. LEMBAR

Konsultan Perencana
PT. TATA RANCANA HIJAU

Ir. I Gusti Agung Adi Wiraguna, ST., M. Ars
Direktur

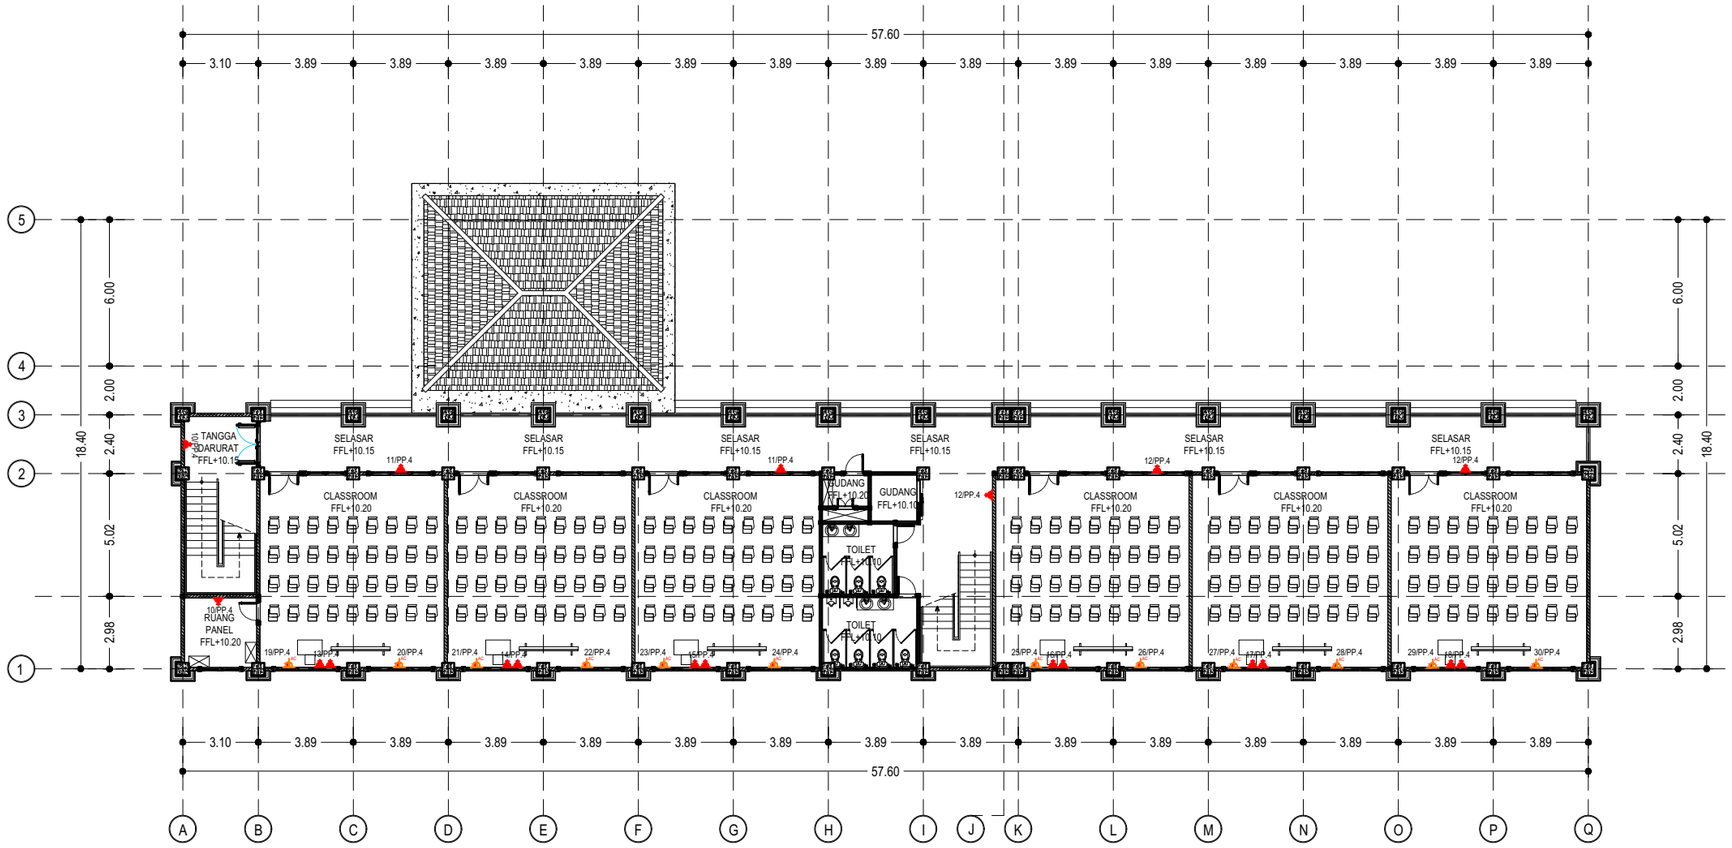

INSTALASI STOP KONTAK LANTAI 4

SKALA 1 : 250

LEGEND :

	STOP KONTAK DINDING
AC	STOP KONTAK AC

KEMENTERIAN PENDIDIKAN TINGGI, SAINS, DAN TEKNOLOGI
UNIVERSITAS PENDIDIKAN GANESHA
Jalan Udayana No.11, Singaraja-Bali, Telepon (0362) 22570
Fax.(0362) 22570, Pos 81116

PEKERJAAN :
REVIU PERENCANAAN PEMBANGUNAN GEDUNG KULIAH KAMPUS DENPASAR TAHUN ANGGARAN 2026

LOKASI :
KAMPUS UNIVERSITAS PENDIDIKAN GANESHA
JALAN RAYA SESETAN - DENPASAR

NO.	CATATAN	PARAF

DIPERIKSA OLEH :

NAMA	JABATAN	PARAF

DISETUJUI :
PEJABAT PEMBUAT KOMITMEN
UNIVERSITAS PENDIDIKAN GANESHA

MADE RESPAWAN, S.T.,M.T.
NIP. 19791207 200801 1 008

MENGETAHUI :
KUASA PENGGUNA ANGGARAN

Prof. Dr. I WAYAN LASMAWAN, M.Pd
NIP. 19670221 199308 1 002

STAFF KONSULTAN

JABATAN	NAMA	PARAF
Team Leader	Ir. Putu Deni Arie Khrisnantara, S.Ars	
Ahli Teknik Bangunan Gedung	Ir. Ni Luh Wayan Putri Okky Damayanti, S.Tr.Spl.	
Ahli Estimasi Biaya	Ir. Made Hary Dharma Diatmika, ST	
Ahli K3 Kontruksi	Ir. I Kadek Juniarta, ST	
Operator CAD/ Juru Gambar	Ari Putra Utama, S.Ars	


NAMA GAMBAR :
INSTALASI STOP KONTAK LANTAI 4

SKALA : 1 : 250

KODE	NO. GAMBAR	NO. LEMBAR

Konsultan Perencana
PT. TATA RANCANA HIJAU

Ir. I Gusti Agung Adi Wiraguna, ST., M. Ars
Direktur

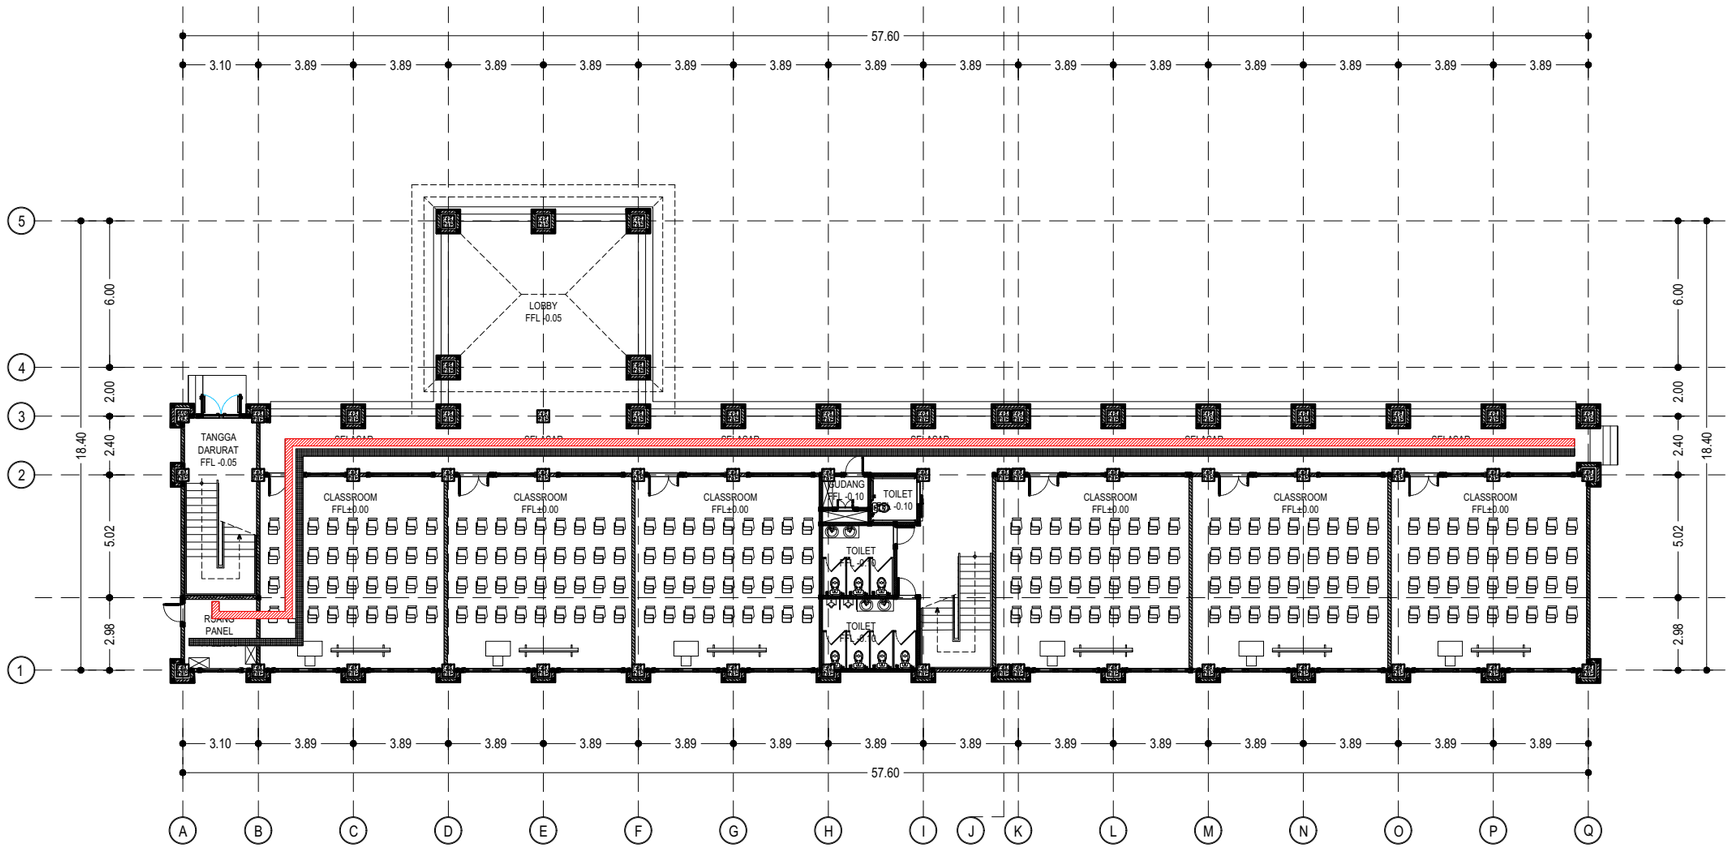

INSTALASI KABEL TRAY LANTAI 1

SKALA 1 : 250

LEGEND :

	KABEL TRAY ELEKTRIKAL
	KABEL TRAY ELEKTRONIKA

KEMENTERIAN PENDIDIKAN TINGGI, SAINS, DAN TEKNOLOGI
UNIVERSITAS PENDIDIKAN GANESHA
Jalan Udayana No.11, Singaraja-Bali, Telepon (0362) 22570
Fax.(0362) 22570, Pos 81116

PEKERJAAN :
REVIU PERENCANAAN PEMBANGUNAN GEDUNG KULIAH
KAMPUS DENPASAR TAHUN ANGGARAN 2026

LOKASI :
KAMPUS UNIVERSITAS PENDIDIKAN GANESHA
JALAN RAYA SESETAN - DENPASAR

NO.	CATATAN	PARAF

DIPERIKSA OLEH :

NAMA	JABATAN	PARAF

DISETUJUI :
PEJABAT PEMBUAT KOMITMEN
UNIVERSITAS PENDIDIKAN GANESHA

MADE RESPAWAN, S.T.,M.T.
NIP. 19791207 200801 1 008

MENGETAHUI :
KUASA PENGGUNA ANGGARAN

Prof. Dr. I WAYAN LASMAWAN, M.Pd
NIP. 19670221 199308 1 002

STAFF KONSULTAN

JABATAN	NAMA	PARAF
Team Leader	Ir. Putu Deni Arie Khrisnantara, S.Ars	
Ahli Teknik Bangunan Gedung	Ir. Ni Luh Wayan Putri Okky Damayanti, S.Tr.Spl.	
Ahli Estimasi Biaya	Ir. Made Hary Dharma Diatmika, ST	
Ahli K3 Kontruksi	Ir. I Kadek Juniarta, ST	
Operator CAD/ Juru Gambar	Ari Putra Utama, S.Ars	


NAMA GAMBAR :
INSTALASI KABEL TRAY LANTAI 1

SKALA : 1 : 250

KODE	NO. GAMBAR	NO. LEMBAR

Konsultan Perencana
PT. TATA RANCANA HIJAU

Ir. I Gusti Agung Adi Wiraguna, ST., M. Ars
Direktur

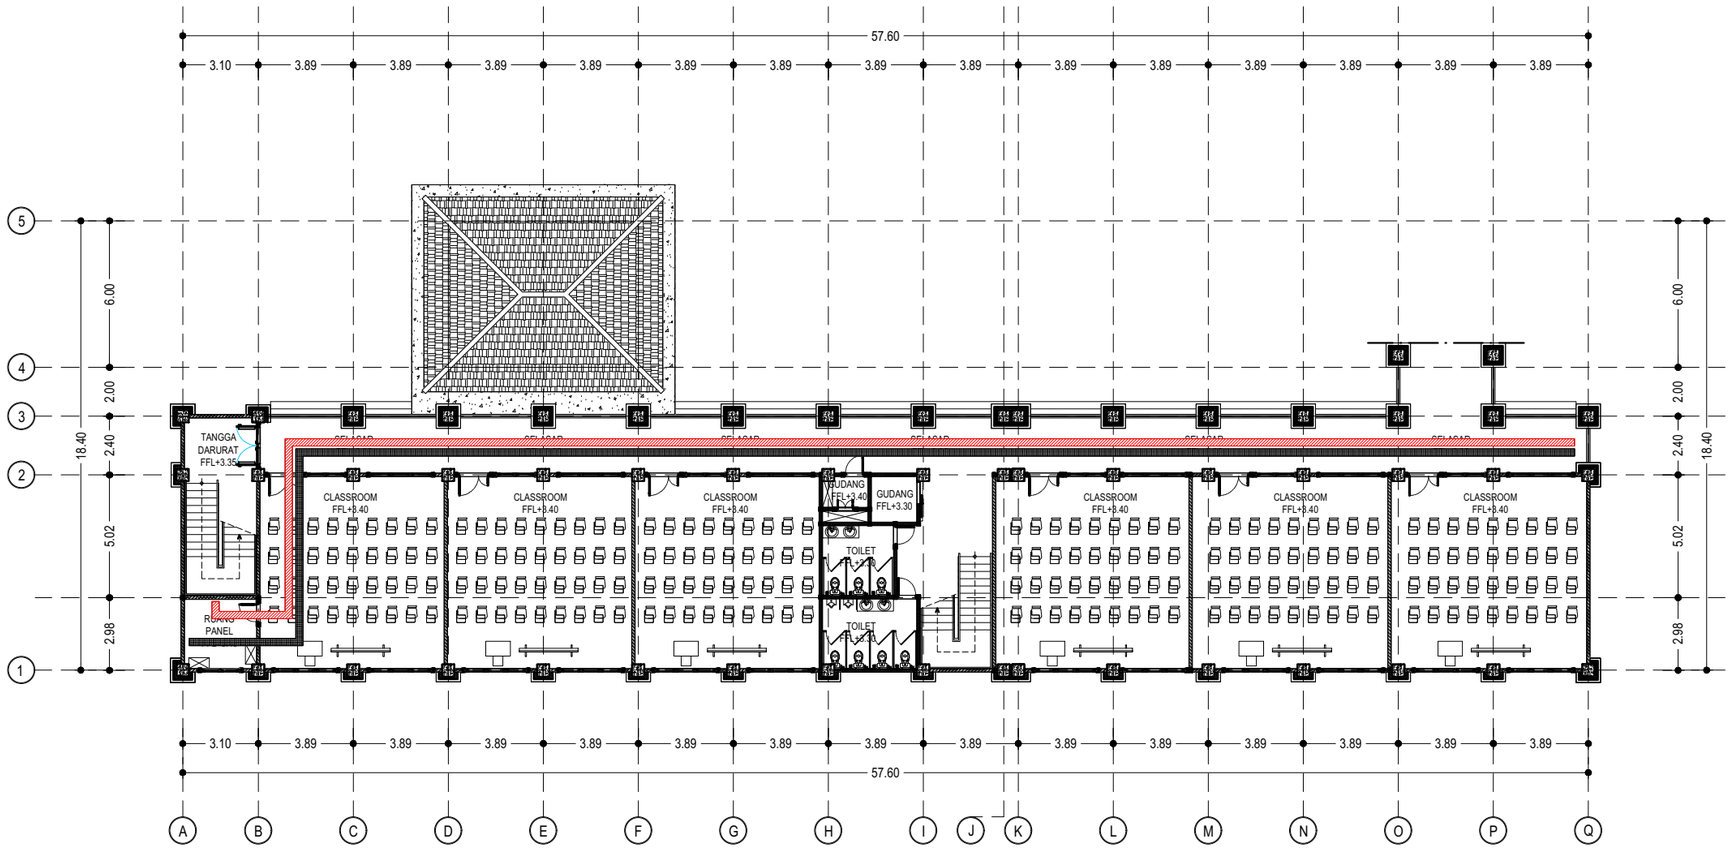

INSTALASI KABEL TRAY LANTAI 2

SKALA 1 : 250

LEGEND :

	KABEL TRAY ELEKTRIKAL
	KABEL TRAY ELEKTRONIKA

KEMENTERIAN PENDIDIKAN TINGGI, SAINS, DAN TEKNOLOGI
UNIVERSITAS PENDIDIKAN GANESHA
Jalan Udayana No.11, Singaraja-Bali, Telepon (0362) 22570
Fax.(0362) 22570, Pos 81116

PEKERJAAN :
REVIU PERENCANAAN PEMBANGUNAN GEDUNG KULIAH KAMPUS DENPASAR TAHUN ANGGARAN 2026

LOKASI :
KAMPUS UNIVERSITAS PENDIDIKAN GANESHA
JALAN RAYA SESETAN - DENPASAR

NO.	CATATAN	PARAF

DIPERIKSA OLEH :

NAMA	JABATAN	PARAF

DISETUJUI :
PEJABAT PEMBUAT KOMITMEN
UNIVERSITAS PENDIDIKAN GANESHA

MADE RESPAWAN, S.T.,M.T.
NIP. 19791207 200801 1 008

MENGETAHUI :
KUASA PENGGUNA ANGGARAN

Prof. Dr. I WAYAN LASMAWAN, M.Pd
NIP. 19670221 199308 1 002

STAFF KONSULTAN

JABATAN	NAMA	PARAF
Team Leader	Ir. Putu Deni Arie Khrisnantara, S.Ars	
Ahli Teknik Bangunan Gedung	Ir. Ni Luh Wayan Putri Okky Damayanti, S.Tr.Spl.	
Ahli Estimasi Biaya	Ir. Made Hary Dharma Diatmika, ST	
Ahli K3 Kontruksi	Ir. I Kadek Juniarta, ST	
Operator CAD/ Juru Gambar	Ari Putra Utama, S.Ars	


NAMA GAMBAR :
INSTALASI KABEL TRAY LANTAI 2

SKALA : 1 : 250

KODE	NO. GAMBAR	NO. LEMBAR

Konsultan Perencana
PT. TATA RANCANA HIJAU

Ir. I Gusti Agung Adi Wiraguna, ST., M. Ars
Direktur

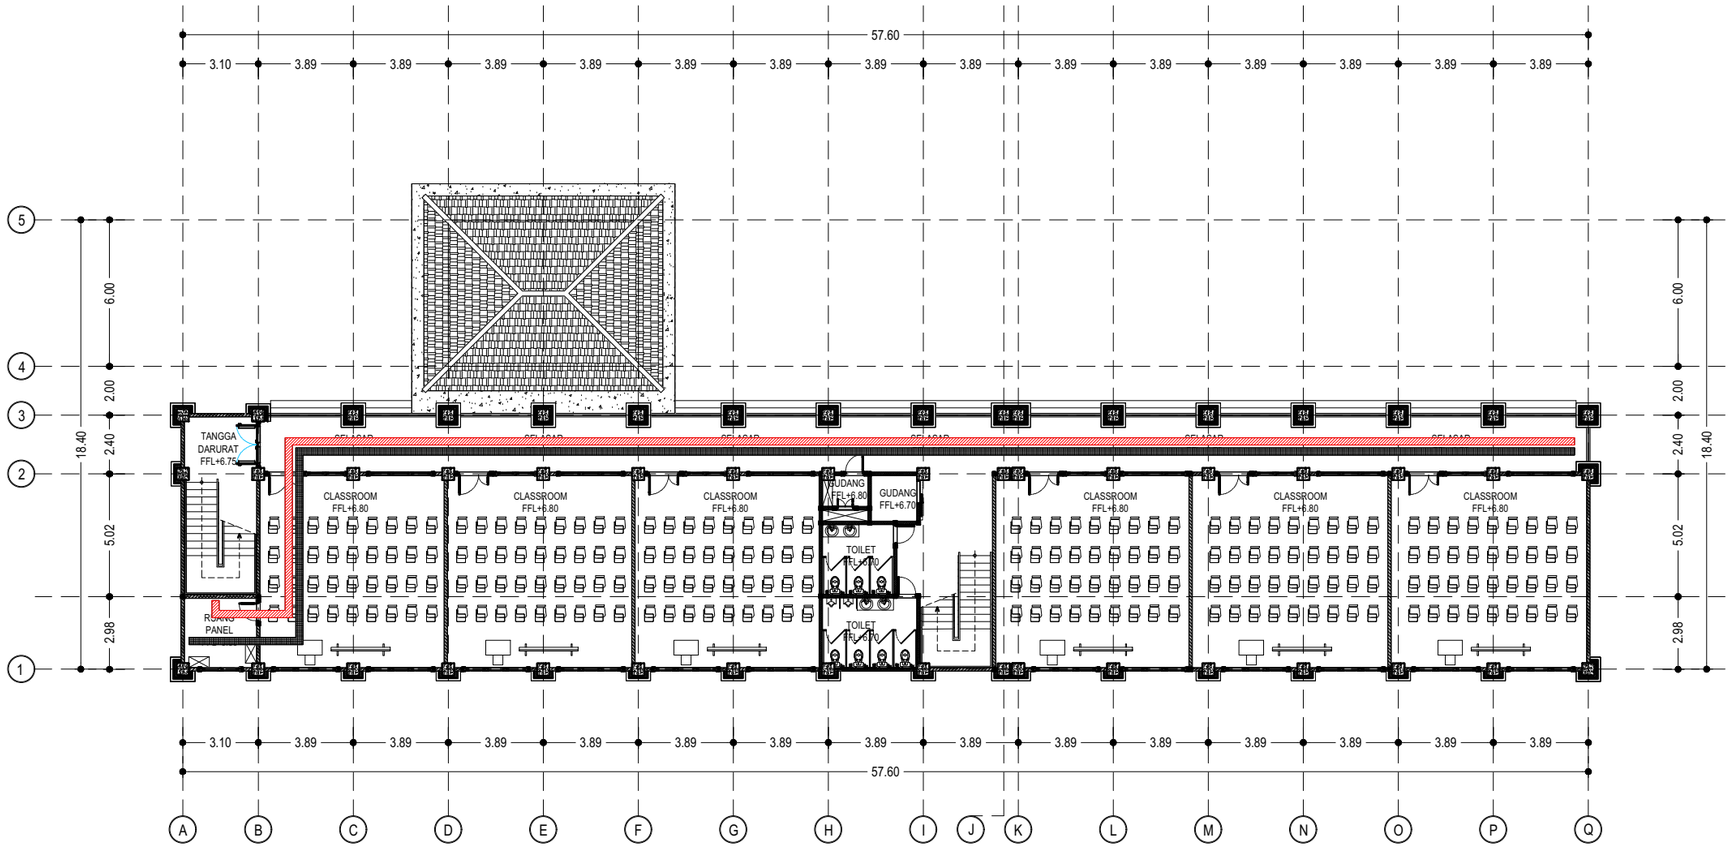

INSTALASI KABEL TRAY LANTAI 3

SKALA 1 : 250

LEGEND :

	KABEL TRAY ELEKTRIKAL
	KABEL TRAY ELEKTRONIKA

KEMENTERIAN PENDIDIKAN TINGGI, SAINS, DAN TEKNOLOGI
UNIVERSITAS PENDIDIKAN GANESHA
Jalan Udayana No.11, Singaraja-Bali, Telepon (0362) 22570
Fax.(0362) 22570, Pos 81116

PEKERJAAN :
REVIU PERENCANAAN PEMBANGUNAN GEDUNG KULIAH
KAMPUS DENPASAR TAHUN ANGGARAN 2026

LOKASI :
KAMPUS UNIVERSITAS PENDIDIKAN GANESHA
JALAN RAYA SESETAN - DENPASAR

NO.	CATATAN	PARAF

DIPERIKSA OLEH :

NAMA	JABATAN	PARAF

DISETUJUI :
PEJABAT PEMBUAT KOMITMEN
UNIVERSITAS PENDIDIKAN GANESHA

MADE RESPAWAN, S.T.,M.T.
NIP. 19791207 200801 1 008

MENGETAHUI :
KUASA PENGGUNA ANGGARAN

Prof. Dr. I WAYAN LASMAWAN, M.Pd
NIP. 19670221 199308 1 002

STAFF KONSULTAN

JABATAN	NAMA	PARAF
Team Leader	Ir. Putu Deni Arie Khrisnantara, S.Ars	
Ahli Teknik Bangunan Gedung	Ir. Ni Luh Wayan Putri Okky Damayanti, S.Tr.Spl.	
Ahli Estimasi Biaya	Ir. Made Hary Dharma Diatmika, ST	
Ahli K3 Kontruksi	Ir. I Kadek Juniarta, ST	
Operator CAD/ Juru Gambar	Ari Putra Utama, S.Ars	


NAMA GAMBAR :
INSTALASI KABEL TRAY LANTAI 3

SKALA : 1 : 250

KODE	NO. GAMBAR	NO. LEMBAR

Konsultan Perencana
PT. TATA RANCANA HIJAU

Ir. I Gusti Agung Adi Wiraguna, ST., M. Ars
Direktur

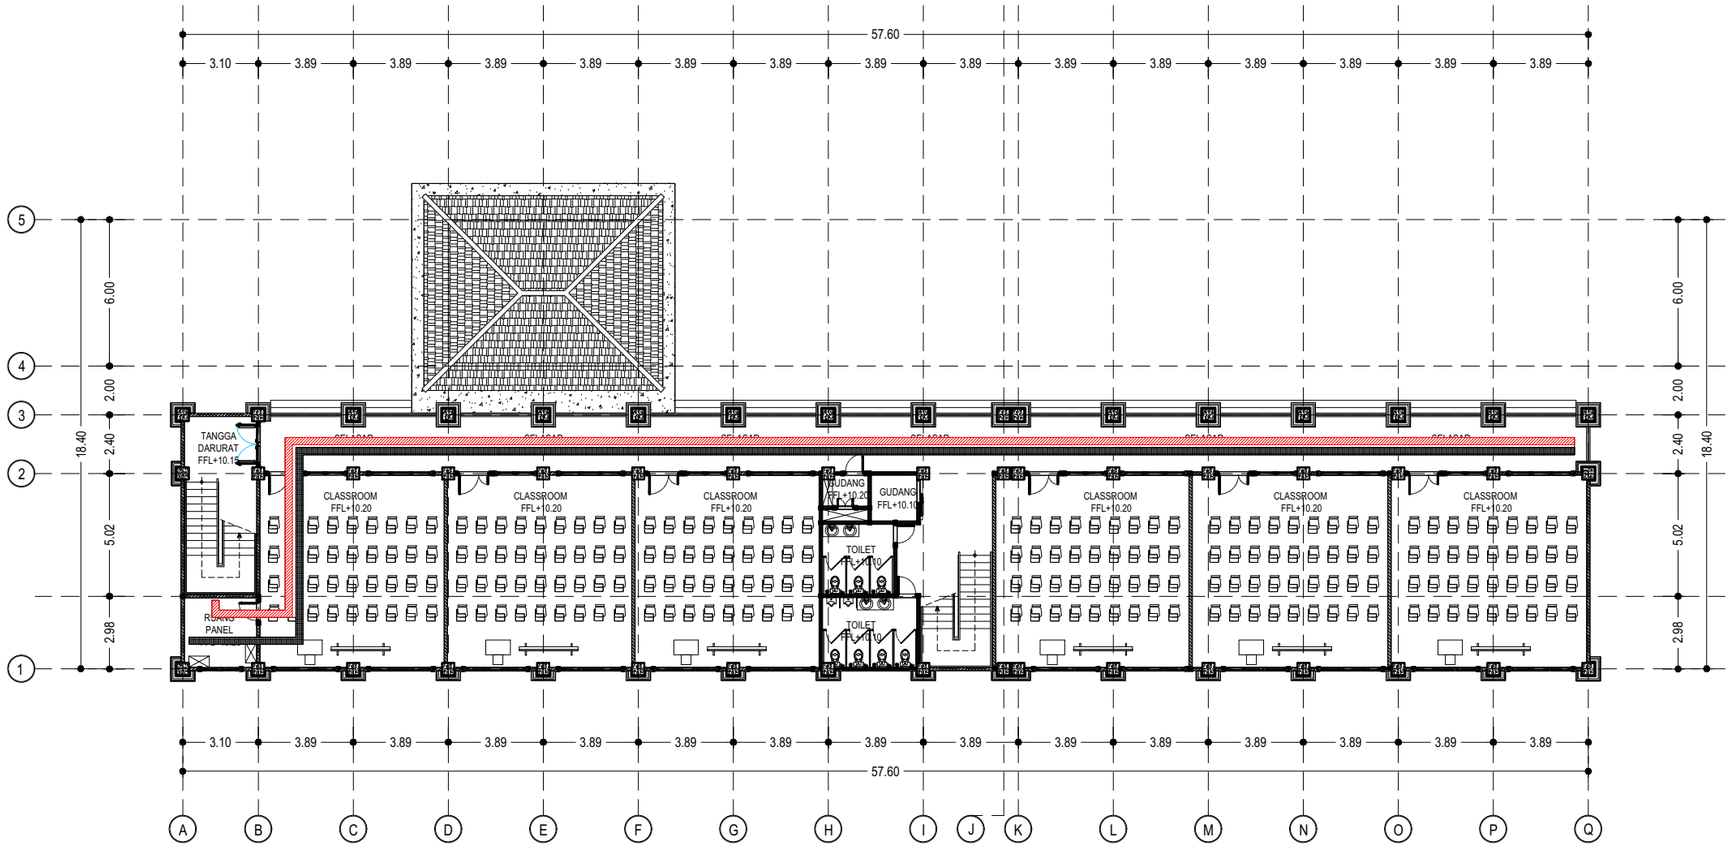

INSTALASI KABEL TRAY LANTAI 4

SKALA 1 : 250

LEGEND :

	KABEL TRAY ELEKTRIKAL
	KABEL TRAY ELEKTRONIKA

KEMENTERIAN PENDIDIKAN TINGGI, SAINS, DAN TEKNOLOGI
UNIVERSITAS PENDIDIKAN GANESHA
Jalan Udayana No.11, Singaraja-Bali, Telepon (0362) 22570
Fax.(0362) 22570, Pos 81116

PEKERJAAN :
REVIU PERENCANAAN PEMBANGUNAN GEDUNG KULIAH KAMPUS DENPASAR TAHUN ANGGARAN 2026

LOKASI :
KAMPUS UNIVERSITAS PENDIDIKAN GANESHA
JALAN RAYA SESETAN - DENPASAR

NO.	CATATAN	PARAF

DIPERIKSA OLEH :

NAMA	JABATAN	PARAF

DISETUJUI :
PEJABAT PEMBUAT KOMITMEN
UNIVERSITAS PENDIDIKAN GANESHA

MADE RESPAWAN, S.T.,M.T.
NIP. 19791207 200801 1 008

MENGETAHUI :
KUASA PENGGUNA ANGGARAN

Prof. Dr. I WAYAN LASMAWAN, M.Pd
NIP. 19670221 199308 1 002

STAFF KONSULTAN

JABATAN	NAMA	PARAF
Team Leader	Ir. Putu Deni Arie Khrisnantara, S.Ars	
Ahli Teknik Bangunan Gedung	Ir. Ni Luh Wayan Putri Okky Damayanti, S.Tr.Spl.	
Ahli Estimasi Biaya	Ir. Made Hary Dharma Diatmika, ST	
Ahli K3 Kontruksi	Ir. I Kadek Juniarta, ST	
Operator CAD/ Juru Gambar	Ari Putra Utama, S.Ars	


NAMA GAMBAR :
INSTALASI KABEL TRAY LANTAI 4

SKALA : 1 : 250

KODE	NO. GAMBAR	NO. LEMBAR

Konsultan Perencana
PT. TATA RANCANA HIJAU

Ir. I Gusti Agung Adi Wiraguna, ST., M. Ars
Direktur

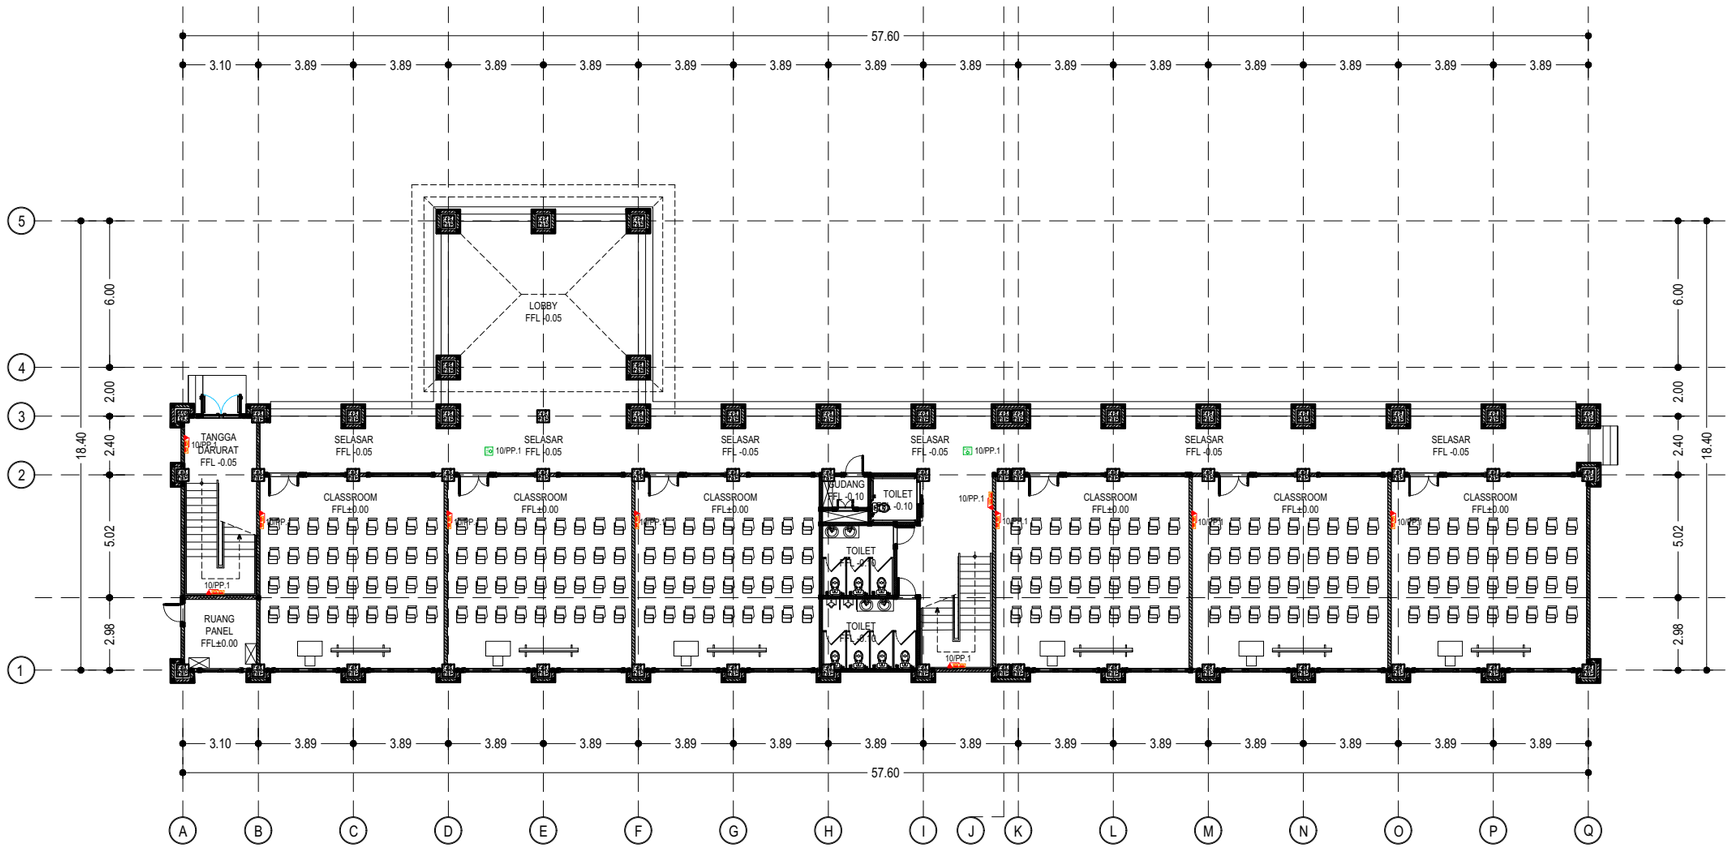

LEGEND :

	LAMPU EMERGENCY
EXIT	EXIT LAMP DOWN
EXIT	EXIT LAMP LEFT/RIGHT
	STOP KONTAK

INSTALASI LAMPU EXIT DAN EMERGENCY LANTAI 1

SKALA 1 : 250

KEMENTERIAN PENDIDIKAN TINGGI, SAINS, DAN TEKNOLOGI
UNIVERSITAS PENDIDIKAN GANESHA
Jalan Udayana No.11, Singaraja-Bali, Telepon (0362) 22570
Fax.(0362) 22570, Pos 81116

PEKERJAAN :
REVIU PERENCANAAN PEMBANGUNAN GEDUNG KULIAH
KAMPUS DENPASAR TAHUN ANGGARAN 2026

LOKASI :
KAMPUS UNIVERSITAS PENDIDIKAN GANESHA
JALAN RAYA SESETAN - DENPASAR

NO.	CATATAN	PARAF

DIPERIKSA OLEH :

NAMA	JABATAN	PARAF

DISETUJUI :
PEJABAT PEMBUAT KOMITMEN
UNIVERSITAS PENDIDIKAN GANESHA

MADE RESPAWAN, S.T.,M.T.
NIP. 19791207 200801 1 008

MENGETAHUI :
KUASA PENGGUNA ANGGARAN

Prof. Dr. I WAYAN LASMAWAN, M.Pd
NIP. 19670221 199308 1 002

STAFF KONSULTAN

JABATAN	NAMA	PARAF
Team Leader	Ir. Putu Deni Arie Khrisnantara, S.Ars	
Ahli Teknik Bangunan Gedung	Ir. Ni Luh Wayan Putri Okky Damayanti, S.Tr.Spl.	
Ahli Estimasi Biaya	Ir. Made Hary Dharma Diatmika, ST	
Ahli K3 Kontruksi	Ir. I Kadek Juniarta, ST	
Operator CAD/ Juru Gambar	Ari Putra Utama, S.Ars	


NAMA GAMBAR : INSTALASI LAMPU EXIT DAN EMERGENCY LANTAI 1

SKALA : 1 : 250

KODE	NO. GAMBAR	NO. LEMBAR

Konsultan Perencana
PT. TATA RANCANA HIJAU

Ir. I Gusti Agung Adi Wiraguna, ST., M. Ars
Direktur

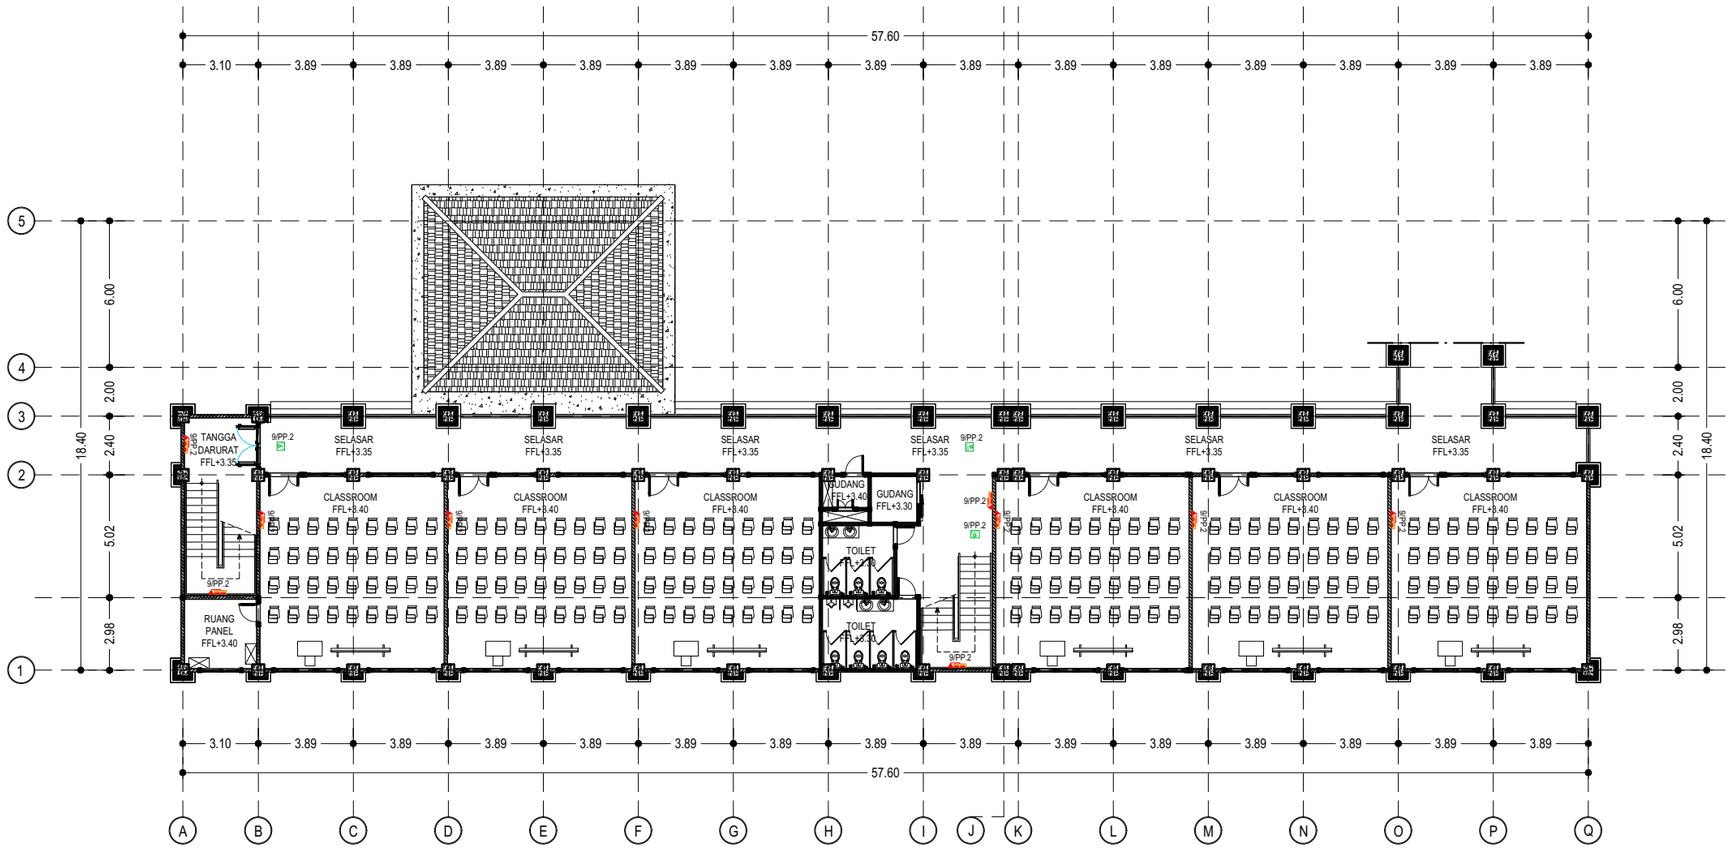

LEGEND :

	LAMPU EMERGENCY
EXIT	EXIT LAMP DOWN
EXIT	EXIT LAMP LEFT/RIGHT
	STOP KONTAK

INSTALASI LAMPU EXIT DAN EMERGENCY LANTAI 2

SKALA 1 : 250

KEMENTERIAN PENDIDIKAN TINGGI, SAINS, DAN TEKNOLOGI
UNIVERSITAS PENDIDIKAN GANESHA
Jalan Udayana No.11, Singaraja-Bali, Telepon (0362) 22570
Fax.(0362) 22570, Pos 81116

PEKERJAAN :
REVIU PERENCANAAN PEMBANGUNAN GEDUNG KULIAH KAMPUS DENPASAR TAHUN ANGGARAN 2026

LOKASI :
KAMPUS UNIVERSITAS PENDIDIKAN GANESHA
JALAN RAYA SESETAN - DENPASAR

NO.	CATATAN	PARAF

DIPERIKSA OLEH :

NAMA	JABATAN	PARAF

DISETUJUI :
PEJABAT PEMBUAT KOMITMEN
UNIVERSITAS PENDIDIKAN GANESHA

MADE RESPAWAN, S.T.,M.T.
NIP. 19791207 200801 1 008

MENGETAHUI :
KUASA PENGGUNA ANGGARAN

Prof. Dr. I WAYAN LASMAWAN, M.Pd
NIP. 19670221 199308 1 002

STAFF KONSULTAN

JABATAN	NAMA	PARAF
Team Leader	Ir. Putu Deni Arie Khrisnantara, S.Ars	
Ahli Teknik Bangunan Gedung	Ir. Ni Luh Wayan Putri Okky Damayanti, S.Tr.Spl.	
Ahli Estimasi Biaya	Ir. Made Hary Dharma Diatmika, ST	
Ahli K3 Kontruksi	Ir. I Kadek Juniarta, ST	
Operator CAD/ Juru Gambar	Ari Putra Utama, S.Ars	


NAMA GAMBAR : INSTALASI LAMPU EXIT DAN EMERGENCY LANTAI 2

SKALA : 1 : 250

KODE	NO. GAMBAR	NO. LEMBAR

Konsultan Perencana
PT. TATA RANCANA HIJAU

Ir. I Gusti Agung Adi Wiraguna, ST., M. Ars
Direktur

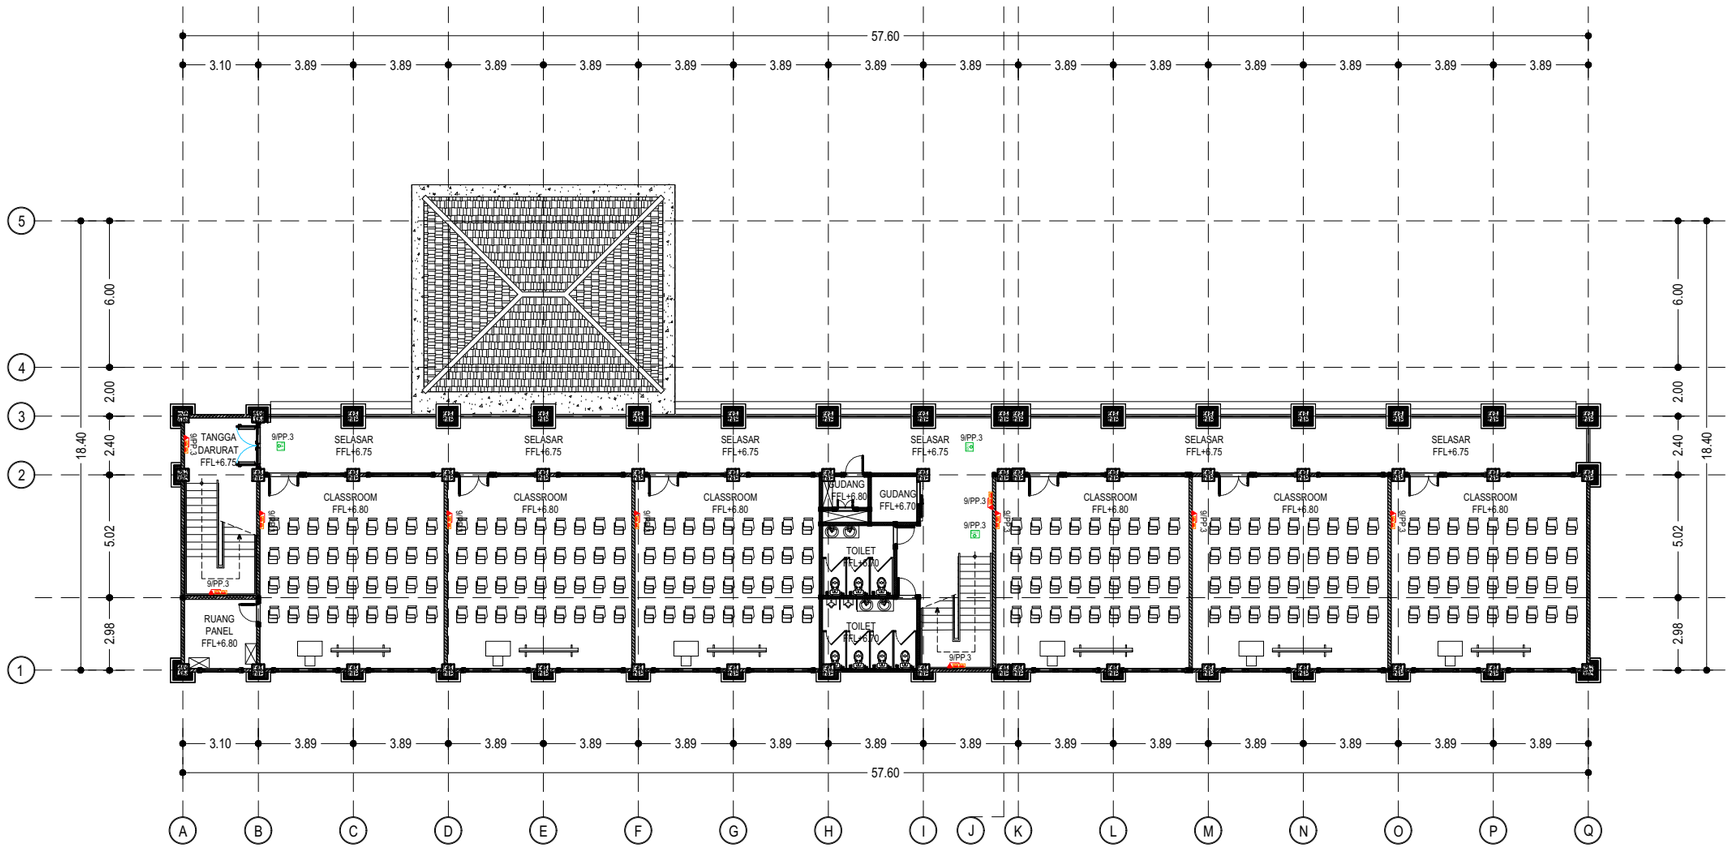

LEGEND :

	LAMPU EMERGENCY
EXIT	EXIT LAMP DOWN
EXIT	EXIT LAMP LEFT/RIGHT
	STOP KONTAK

INSTALASI LAMPU EXIT DAN EMERGENCY LANTAI 3

SKALA 1 : 250

KEMENTERIAN PENDIDIKAN TINGGI, SAINS, DAN TEKNOLOGI
UNIVERSITAS PENDIDIKAN GANESHA
Jalan Udayana No.11, Singaraja-Bali, Telepon (0362) 22570
Fax.(0362) 22570, Pos 81116

PEKERJAAN :
REVIU PERENCANAAN PEMBANGUNAN GEDUNG KULIAH KAMPUS DENPASAR TAHUN ANGGARAN 2026

LOKASI :
KAMPUS UNIVERSITAS PENDIDIKAN GANESHA
JALAN RAYA SESETAN - DENPASAR

NO.	CATATAN	PARAF

DIPERIKSA OLEH :

NAMA	JABATAN	PARAF

DISETUJUI :
PEJABAT PEMBUAT KOMITMEN
UNIVERSITAS PENDIDIKAN GANESHA

MADE RESPAWAN, S.T.,M.T.
NIP. 19791207 200801 1 008

MENGETAHUI :
KUASA PENGGUNA ANGGARAN

Prof. Dr. I WAYAN LASMAWAN, M.Pd
NIP. 19670221 199308 1 002

STAFF KONSULTAN

JABATAN	NAMA	PARAF
Team Leader	Ir. Putu Deni Arie Khrisnantara, S.Ars	
Ahli Teknik Bangunan Gedung	Ir. Ni Luh Wayan Putri Okky Damayanti, S.Tr.Spl.	
Ahli Estimasi Biaya	Ir. Made Hary Dharma Diatmika, ST	
Ahli K3 Kontruksi	Ir. I Kadek Juniarta, ST	
Operator CAD/ Juru Gambar	Ari Putra Utama, S.Ars	


NAMA GAMBAR : INSTALASI LAMPU EXIT DAN EMERGENCY LANTAI 3

SKALA : 1 : 250

KODE	NO. GAMBAR	NO. LEMBAR

Konsultan Perencana
PT. TATA RANCANA HIJAU

Ir. I Gusti Agung Adi Wiraguna, ST., M. Ars
Direktur

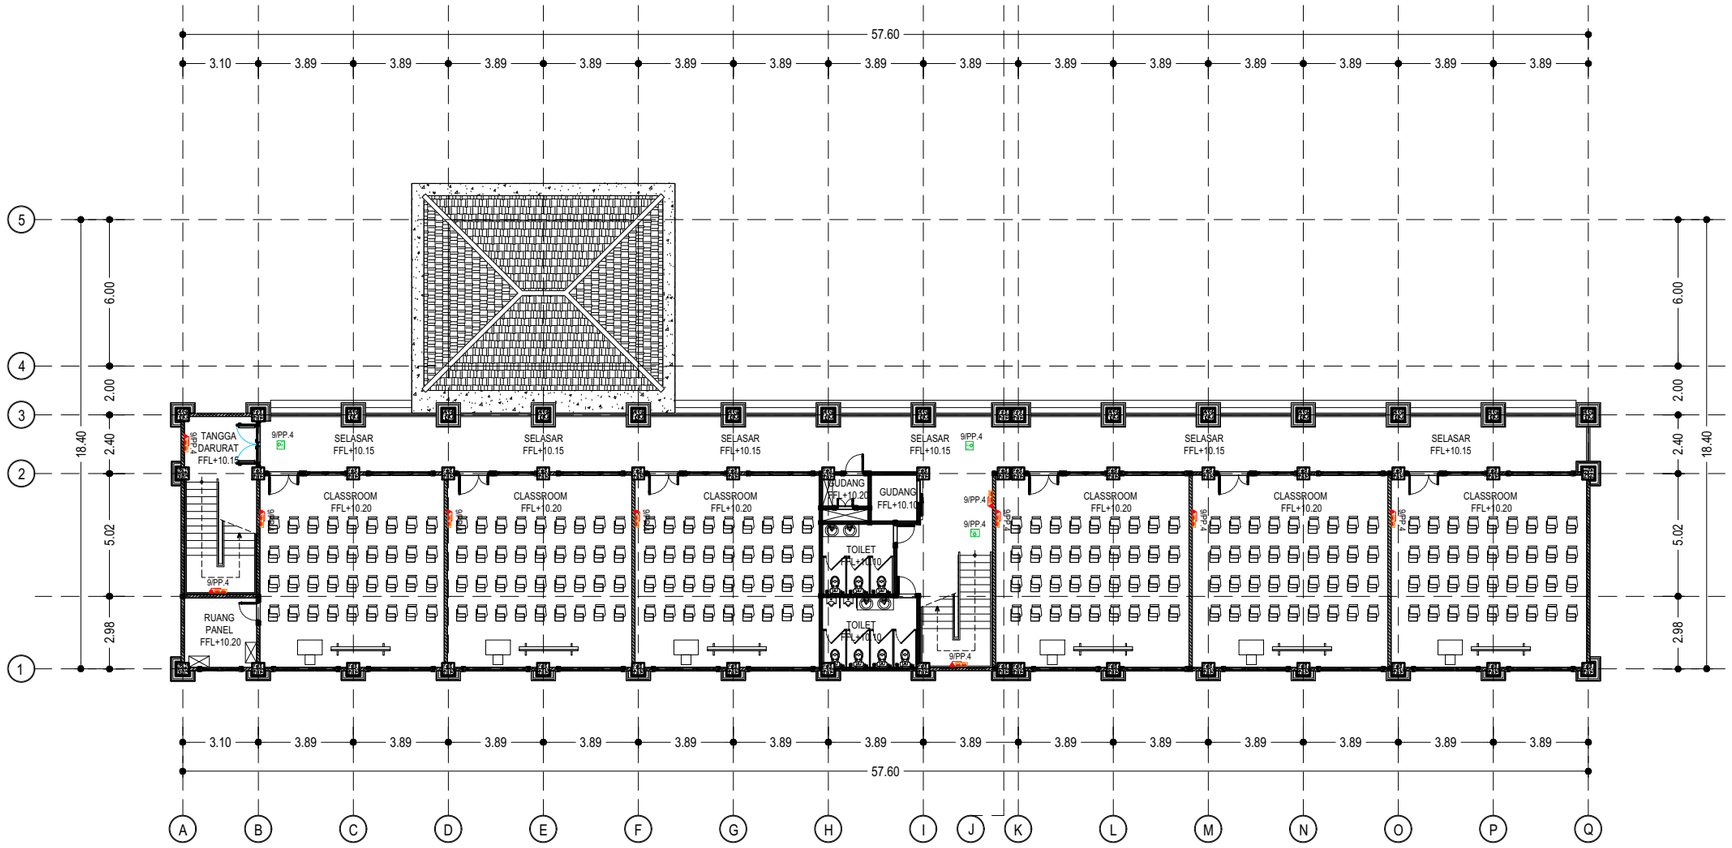

LEGEND :

	LAMPU EMERGENCY
	EXIT LAMP DOWN
	EXIT LAMP LEFT/RIGHT
	STOP KONTAK

INSTALASI LAMPU EXIT DAN EMERGENCY LANTAI 4

SKALA 1 : 250

KEMENTERIAN PENDIDIKAN TINGGI, SAINS, DAN TEKNOLOGI
UNIVERSITAS PENDIDIKAN GANESHA
Jalan Udayana No.11, Singaraja-Bali, Telepon (0362) 22570
Fax.(0362) 22570, Pos 81116

PEKERJAAN :
REVIU PERENCANAAN PEMBANGUNAN GEDUNG KULIAH KAMPUS DENPASAR TAHUN ANGGARAN 2026

LOKASI :
KAMPUS UNIVERSITAS PENDIDIKAN GANESHA
JALAN RAYA SESETAN - DENPASAR

NO.	CATATAN	PARAF

DIPERIKSA OLEH :

NAMA	JABATAN	PARAF

DISETUJUI :
PEJABAT PEMBUAT KOMITMEN
UNIVERSITAS PENDIDIKAN GANESHA

MADE RESPAWAN, S.T.,M.T.
NIP. 19791207 200801 1 008

MENGETAHUI :
KUASA PENGGUNA ANGGARAN

Prof. Dr. I WAYAN LASMAWAN, M.Pd
NIP. 19670221 199308 1 002

STAFF KONSULTAN

JABATAN	NAMA	PARAF
Team Leader	Ir. Putu Deni Arie Khrisnantara, S.Ars	
Ahli Teknik Bangunan Gedung	Ir. Ni Luh Wayan Putri Okky Damayanti, S.Tr.Spl.	
Ahli Estimasi Biaya	Ir. Made Hary Dharma Diatmika, ST	
Ahli K3 Kontruksi	Ir. I Kadek Juniarta, ST	
Operator CAD/ Juru Gambar	Ari Putra Utama, S.Ars	


NAMA GAMBAR : INSTALASI LAMPU EXIT DAN EMERGENCY LANTAI 4

SKALA : 1 : 250

KODE	NO. GAMBAR	NO. LEMBAR

Konsultan Perencana
PT. TATA RANCANA HIJAU

Ir. I Gusti Agung Adi Wiraguna, ST., M. Ars
Direktur

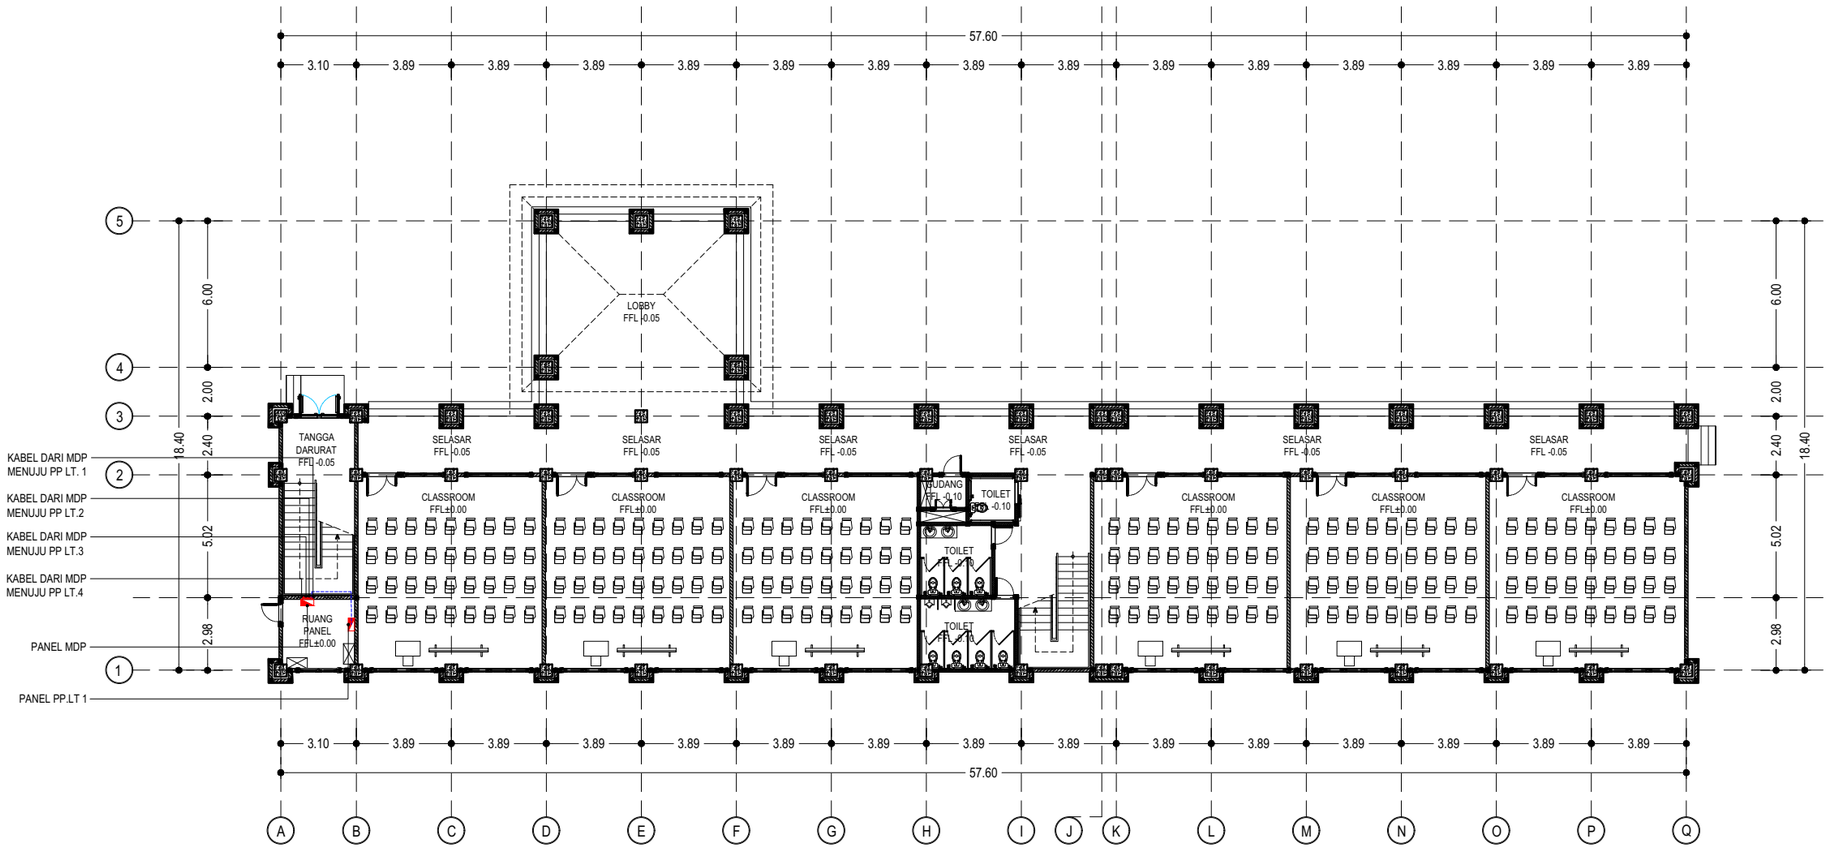

LEGEND :

	PANEL LISTRIK
-------	KABEL NYY + HIC 20 MM

INSTALASI PANEL DAN KABEL FEEDER LANTAI 1

SKALA 1 : 250

KEMENTERIAN PENDIDIKAN TINGGI, SAINS, DAN TEKNOLOGI
UNIVERSITAS PENDIDIKAN GANESHA
Jalan Udayana No.11, Singaraja-Bali, Telepon (0362) 22570
Fax.(0362) 22570, Pos 81116

PEKERJAAN :
REVIU PERENCANAAN PEMBANGUNAN GEDUNG KULIAH
KAMPUS DENPASAR TAHUN ANGGARAN 2026

LOKASI :
KAMPUS UNIVERSITAS PENDIDIKAN GANESHA
JALAN RAYA SESETAN - DENPASAR

NO.	CATATAN	PARAF

DIPERIKSA OLEH :

NAMA	JABATAN	PARAF

DISETUJUI :
PEJABAT PEMBUAT KOMITMEN
UNIVERSITAS PENDIDIKAN GANESHA

MADE RESPAWAN, S.T.,M.T.
NIP. 19791207 200801 1 008

MENGETAHUI :
KUASA PENGGUNA ANGGARAN

Prof. Dr. I WAYAN LASMAWAN, M.Pd
NIP. 19670221 199308 1 002

STAFF KONSULTAN

JABATAN	NAMA	PARAF
Team Leader	Ir. Putu Deni Arie Khrisnantara, S.Ars	
Ahli Teknik Bangunan Gedung	Ir. Ni Luh Wayan Putri Okky Damayanti, S.Tr.Spl.	
Ahli Estimasi Biaya	Ir. Made Hary Dharma Diatmika, ST	
Ahli K3 Kontruksi	Ir. I Kadek Juniarta, ST	
Operator CAD/ Juru Gambar	Ari Putra Utama, S.Ars	


NAMA GAMBAR : INSTALASI PANEL DAN KABEL FEEDER LANTAI 1

SKALA :

KODE	NO. GAMBAR	NO. LEMBAR

Konsultan Perencana
PT. TATA RANCANA HIJAU

Ir. I Gusti Agung Adi Wiraguna, ST., M. Ars
Direktur

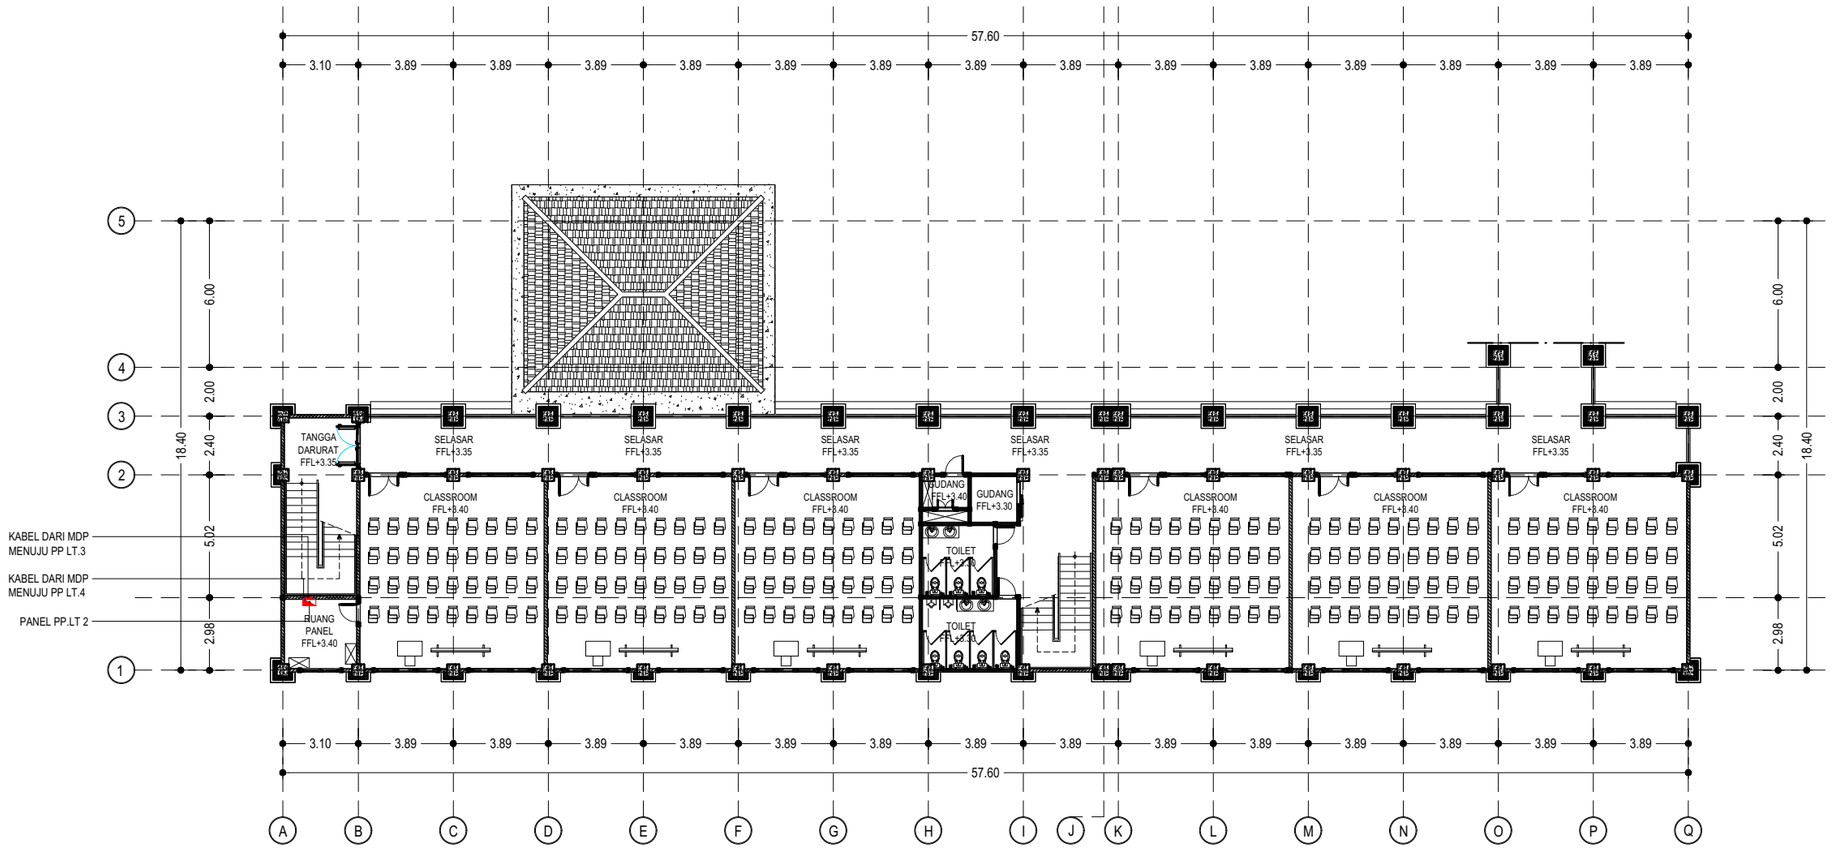

INSTALASI PANEL DAN KABEL FEEDER LANTAI 2

SKALA 1 : 250

LEGEND :

	PANEL LISTRIK
-------	KABEL NYY + HIC 20 MM

KEMENTERIAN PENDIDIKAN TINGGI, SAINS, DAN TEKNOLOGI
UNIVERSITAS PENDIDIKAN GANESHA
Jalan Udayana No.11, Singaraja-Bali, Telepon (0362) 22570
Fax.(0362) 22570, Pos 81116

PEKERJAAN :
REVIU PERENCANAAN PEMBANGUNAN GEDUNG KULIAH KAMPUS DENPASAR TAHUN ANGGARAN 2026

LOKASI :
KAMPUS UNIVERSITAS PENDIDIKAN GANESHA
JALAN RAYA SESETAN - DENPASAR

NO.	CATATAN	PARAF

DIPERIKSA OLEH :

NAMA	JABATAN	PARAF

DISETUJUI :
PEJABAT PEMBUAT KOMITMEN
UNIVERSITAS PENDIDIKAN GANESHA

MADE RESPAWAN, S.T.,M.T.
NIP. 19791207 200801 1 008

MENGETAHUI :
KUASA PENGGUNA ANGGARAN

Prof. Dr. I WAYAN LASMAWAN, M.Pd
NIP. 19670221 199308 1 002

STAFF KONSULTAN

JABATAN	NAMA	PARAF
Team Leader	Ir. Putu Deni Arie Khrisnantara, S.Ars	
Ahli Teknik Bangunan Gedung	Ir. Ni Luh Wayan Putri Okky Damayanti, S.Tr.Spl.	
Ahli Estimasi Biaya	Ir. Made Hary Dharma Diatmika, ST	
Ahli K3 Kontruksi	Ir. I Kadek Juniarta, ST	
Operator CAD/ Juru Gambar	Ari Putra Utama, S.Ars	


NAMA GAMBAR : INSTALASI PANEL DAN KABEL FEEDER LANTAI 2

SKALA : 1 : 250

KODE	NO. GAMBAR	NO. LEMBAR

Konsultan Perencana
PT. TATA RANCANA HIJAU

Ir. I Gusti Agung Adi Wiraguna, ST., M. Ars
Direktur

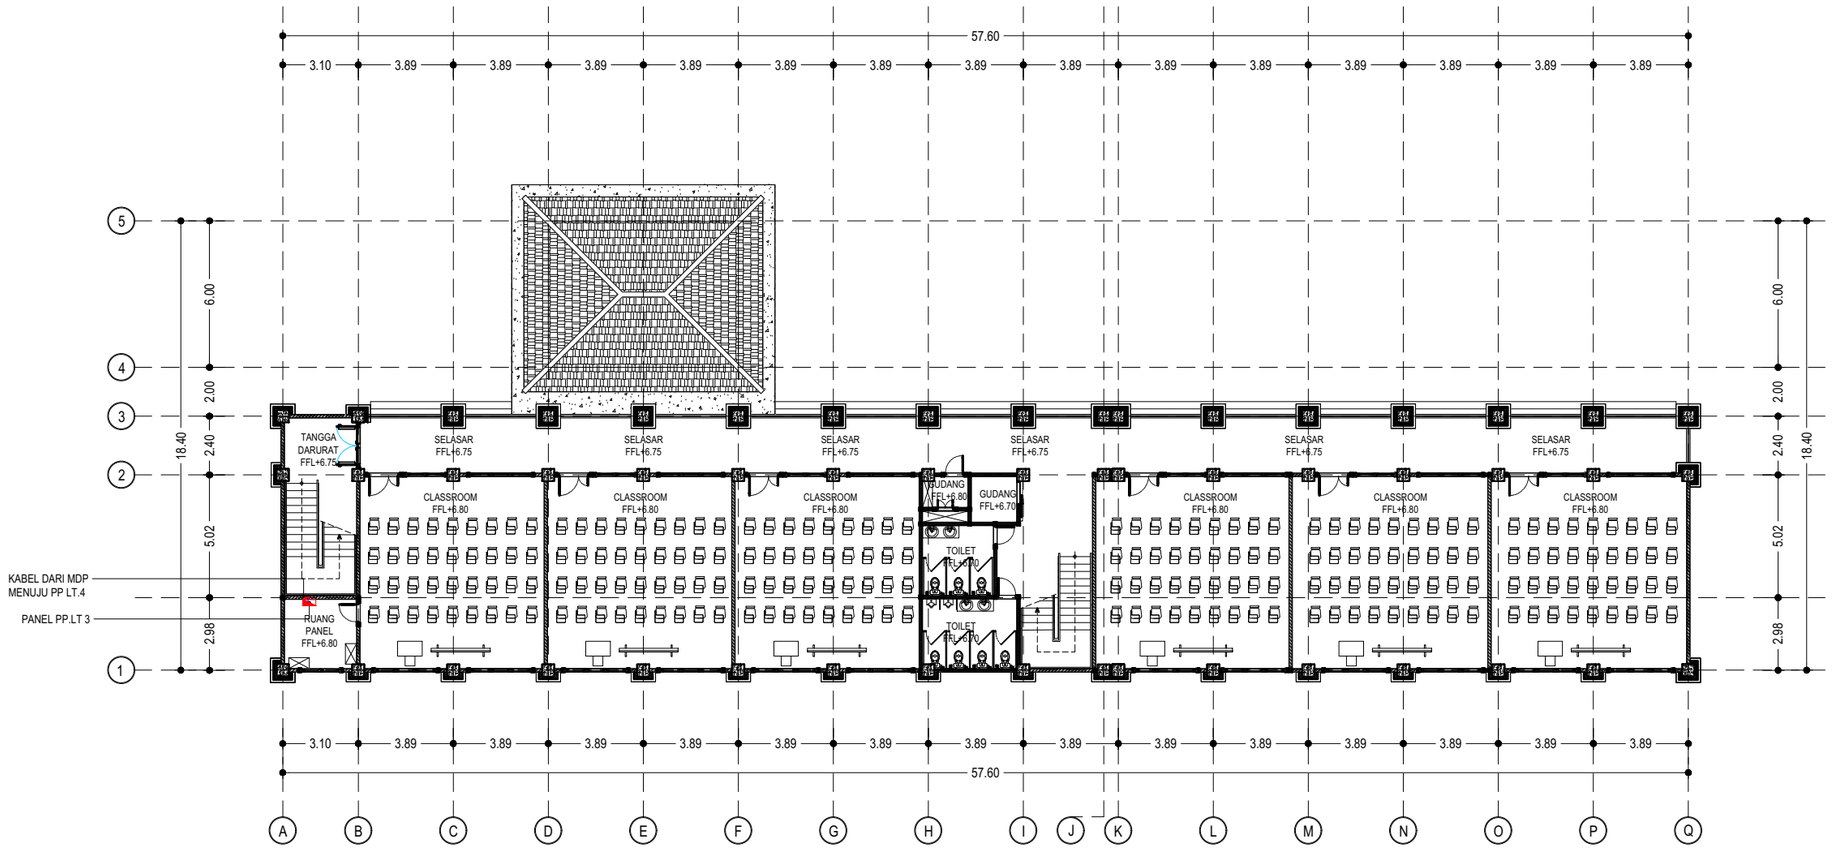

INSTALASI PANEL DAN KABEL FEEDER LANTAI 3

SKALA 1 : 250

LEGEND :

	PANEL LISTRIK
-------	KABEL NYY + HIC 20 MM

KEMENTERIAN PENDIDIKAN TINGGI, SAINS, DAN TEKNOLOGI
UNIVERSITAS PENDIDIKAN GANESHA
Jalan Udayana No.11, Singaraja-Bali, Telepon (0362) 22570
Fax.(0362) 22570, Pos 81116

PEKERJAAN :
REVIU PERENCANAAN PEMBANGUNAN GEDUNG KULIAH KAMPUS DENPASAR TAHUN ANGGARAN 2026

LOKASI :
KAMPUS UNIVERSITAS PENDIDIKAN GANESHA
JALAN RAYA SESETAN - DENPASAR

NO.	CATATAN	PARAF

DIPERIKSA OLEH :

NAMA	JABATAN	PARAF

DISETUJUI :
PEJABAT PEMBUAT KOMITMEN
UNIVERSITAS PENDIDIKAN GANESHA

MADE RESPAWAN, S.T.,M.T.
NIP. 19791207 200801 1 008

MENGETAHUI :
KUASA PENGGUNA ANGGARAN

Prof. Dr. I WAYAN LASMAWAN, M.Pd
NIP. 19670221 199308 1 002

STAFF KONSULTAN

JABATAN	NAMA	PARAF
Team Leader	Ir. Putu Deni Arie Khrisnantara, S.Ars	
Ahli Teknik Bangunan Gedung	Ir. Ni Luh Wayan Putri Okky Damayanti, S.Tr.Spl.	
Ahli Estimasi Biaya	Ir. Made Hary Dharma Diatmika, ST	
Ahli K3 Kontruksi	Ir. I Kadek Juniarta, ST	
Operator CAD/ Juru Gambar	Ari Putra Utama, S.Ars	


NAMA GAMBAR : INSTALASI PANEL DAN KABEL FEEDER LANTAI 3

SKALA : 1 : 250

KODE	NO. GAMBAR	NO. LEMBAR

Konsultan Perencana
PT. TATA RANCANA HIJAU

Ir. I Gusti Agung Adi Wiraguna, ST., M. Ars
Direktur

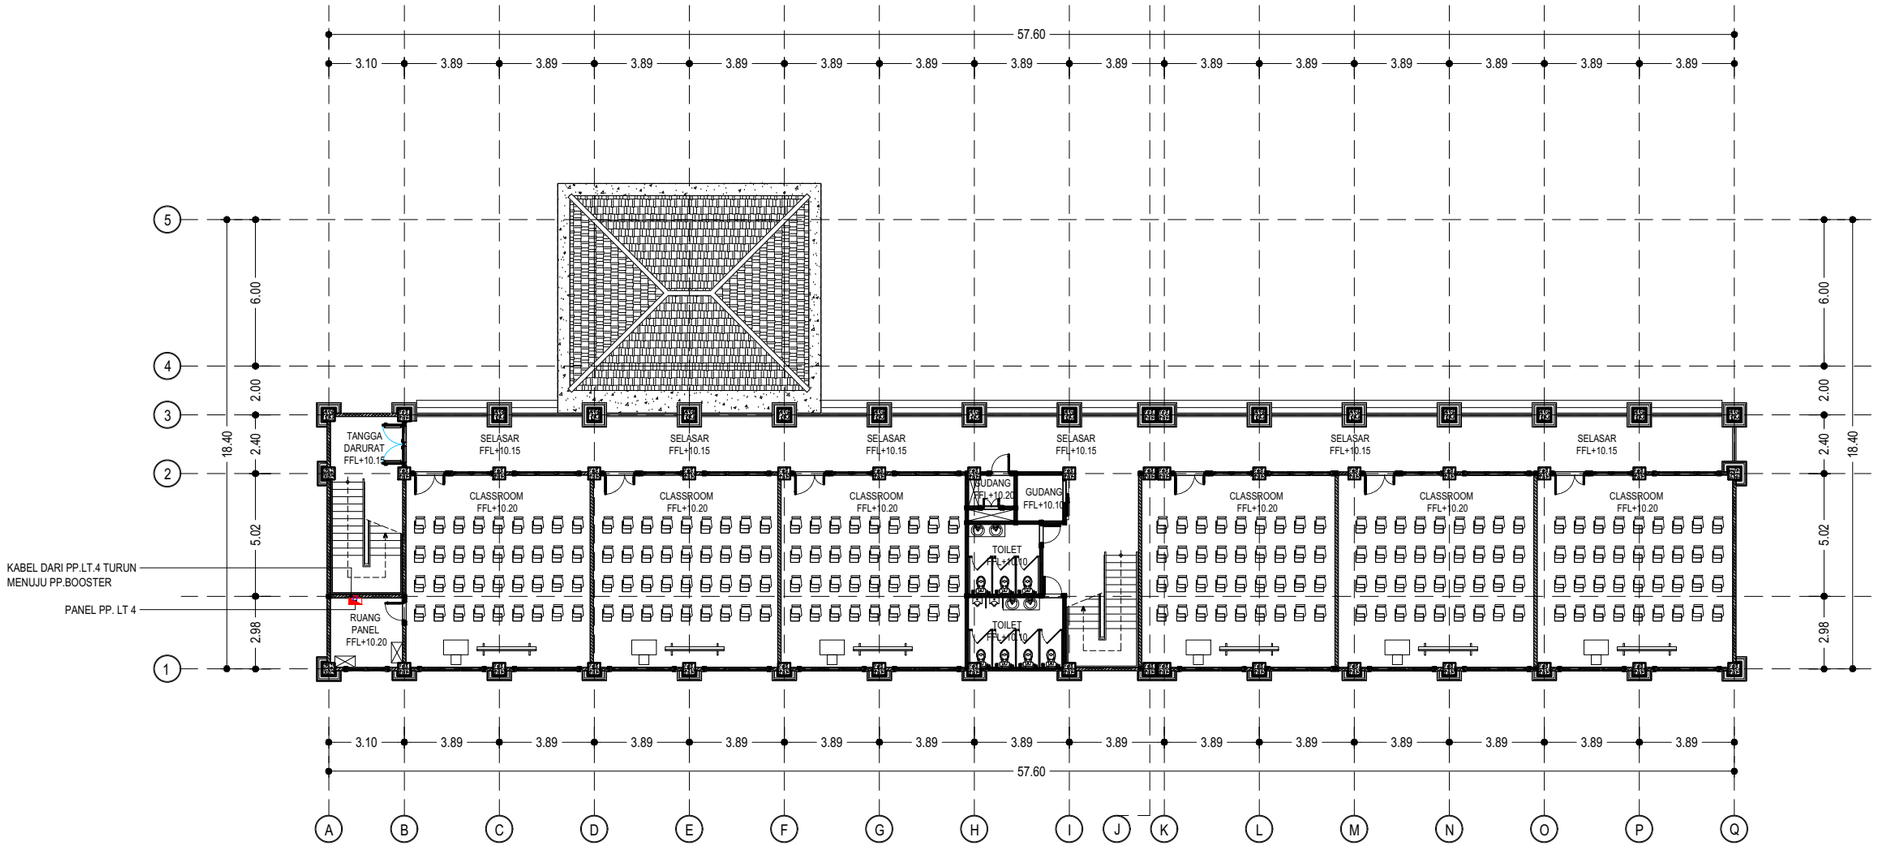

LEGEND :

	PANEL LISTRIK
-------	KABEL NYY + HIC 20 MM

INSTALASI PANEL DAN KABEL FEEDER LANTAI 4

SKALA 1 : 250

KEMENTERIAN PENDIDIKAN TINGGI, SAINS, DAN TEKNOLOGI
UNIVERSITAS PENDIDIKAN GANESHA
Jalan Udayana No.11, Singaraja-Bali, Telepon (0362) 22570
Fax.(0362) 22570, Pos 81116

PEKERJAAN :
REVIU PERENCANAAN PEMBANGUNAN GEDUNG KULIAH KAMPUS DENPASAR TAHUN ANGGARAN 2026

LOKASI :
KAMPUS UNIVERSITAS PENDIDIKAN GANESHA
JALAN RAYA SESETAN - DENPASAR

NO.	CATATAN	PARAF

DIPERIKSA OLEH :

NAMA	JABATAN	PARAF

DISETUJUI :
PEJABAT PEMBUAT KOMITMEN
UNIVERSITAS PENDIDIKAN GANESHA

MADE RESPAWAN, S.T.,M.T.
NIP. 19791207 200801 1 008

MENGETAHUI :
KUASA PENGGUNA ANGGARAN

Prof. Dr. I WAYAN LASMAWAN, M.Pd
NIP. 19670221 199308 1 002

STAFF KONSULTAN

JABATAN	NAMA	PARAF
Team Leader	Ir. Putu Deni Arie Khrisnantara, S.Ars	
Ahli Teknik Bangunan Gedung	Ir. Ni Luh Wayan Putri Okky Damayanti, S.Tr.Spl.	
Ahli Estimasi Biaya	Ir. Made Hary Dharma Diatmika, ST	
Ahli K3 Kontruksi	Ir. I Kadek Juniarta, ST	
Operator CAD/ Juru Gambar	Ari Putra Utama, S.Ars	


NAMA GAMBAR : INSTALASI PANEL DAN KABEL FEEDER LANTAI 4

SKALA : 1 : 250

KODE	NO. GAMBAR	NO. LEMBAR

Konsultan Perencana
PT. TATA RANCANA HIJAU

Ir. I Gusti Agung Adi Wiraguna, ST., M. Ars
Direktur

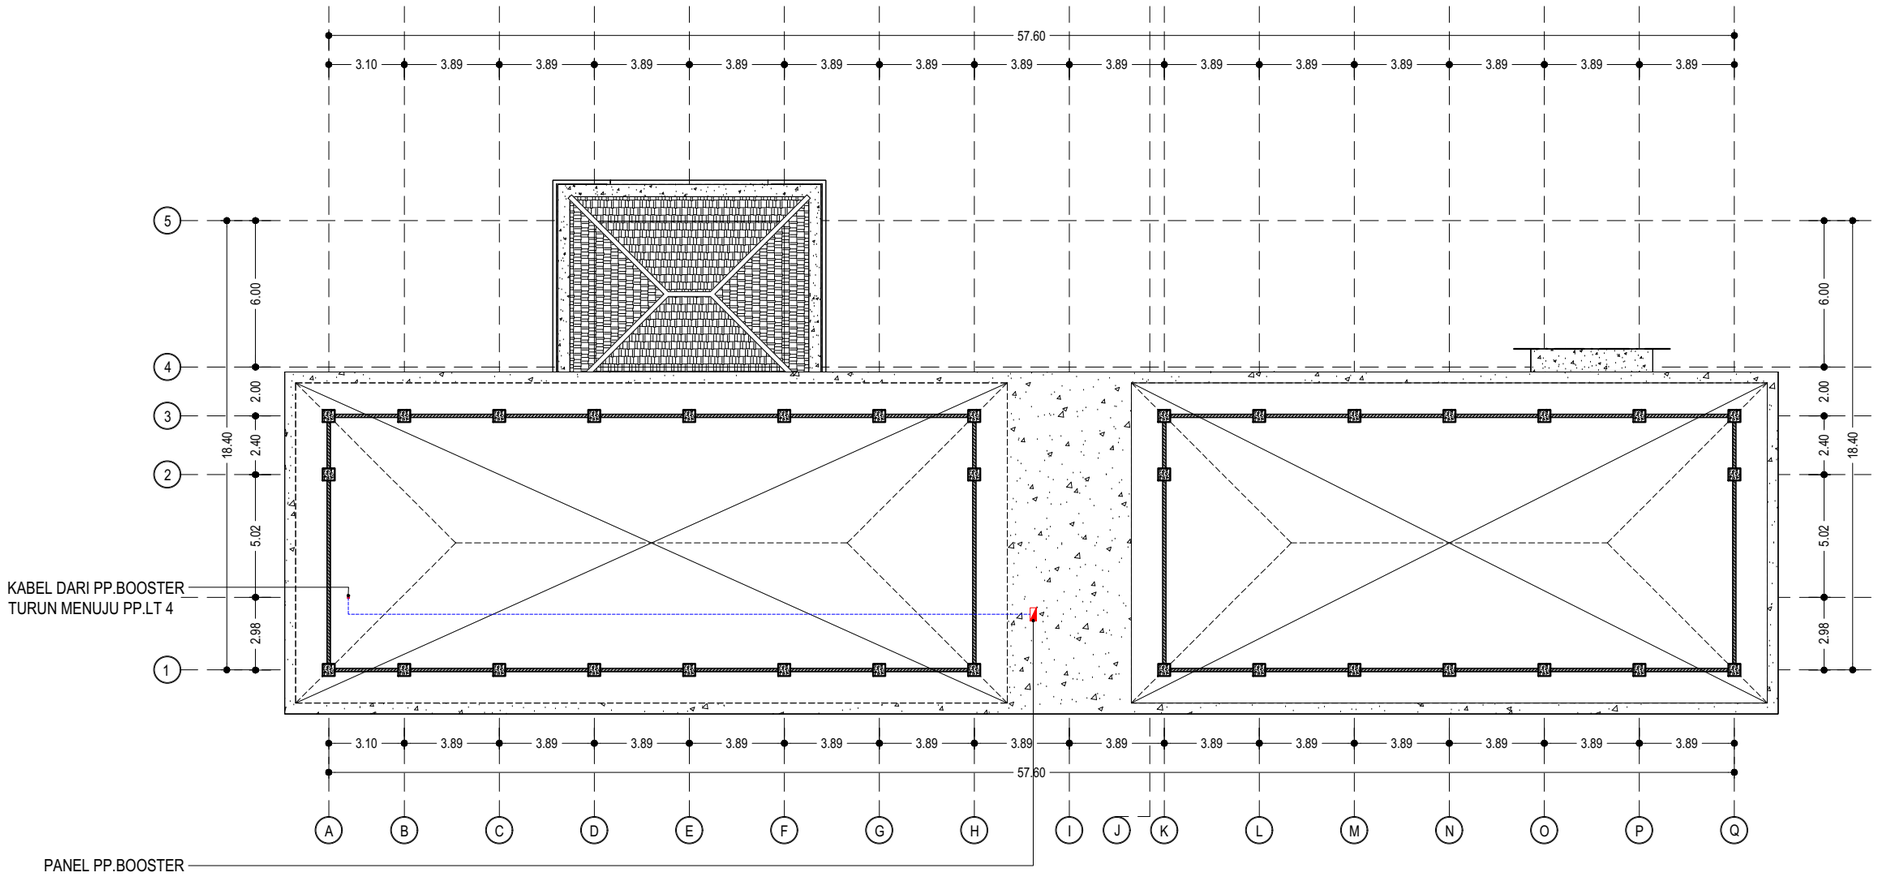

INSTALASI PANEL DAN KABEL FEEDER LANTAI ATAP

SKALA 1 : 250

KEMENTERIAN PENDIDIKAN TINGGI, SAINS, DAN TEKNOLOGI
UNIVERSITAS PENDIDIKAN GANESHA
Jalan Udayana No.11, Singaraja-Bali, Telepon (0362) 22570
Fax.(0362) 22570, Pos 81116

PEKERJAAN :
REVIU PERENCANAAN PEMBANGUNAN GEDUNG KULIAH
KAMPUS DENPASAR TAHUN ANGGARAN 2026

LOKASI :
KAMPUS UNIVERSITAS PENDIDIKAN GANESHA
JALAN RAYA SESETAN - DENPASAR

NO.	CATATAN	PARAF

DIPERIKSA OLEH :

NAMA	JABATAN	PARAF

DISETUJUI :
PEJABAT PEMBUAT KOMITMEN
UNIVERSITAS PENDIDIKAN GANESHA

MADE RESPAWAN, S.T.,M.T.
NIP. 19791207 200801 1 008

MENGETAHUI :
KUASA PENGGUNA ANGGARAN

Prof. Dr. I WAYAN LASMAWAN, M.Pd
NIP. 19670221 199308 1 002

STAFF KONSULTAN

JABATAN	NAMA	PARAF
Team Leader	Ir. Putu Deni Arie Khrisnantara, S.Ars	
Ahli Teknik Bangunan Gedung	Ir. Ni Luh Wayan Putri Okky Damayanti, S.Tr.Spl.	
Ahli Estimasi Biaya	Ir. Made Hary Dharma Diatmika, ST	
Ahli K3 Kontruksi	Ir. I Kadek Juniarta, ST	
Operator CAD/ Juru Gambar	Ari Putra Utama, S.Ars	

NAMA GAMBAR : INSTALASI PANEL DAN KABEL FEEDER LANTAI ATAP

SKALA : 1 : 250


KODE	NO. GAMBAR	NO. LEMBAR

Konsultan Perencana
PT. TATA RANCANA HIJAU

Ir. I Gusti Agung Adi Wiraguna, ST., M. Ars
Direktur

KABEL SCHEDULE

KABEL DARI LVMDP :
1. MDP GEDUNG, NYFGBY 4 X 185mm2 + NYY 70mm2
2. PP. HYDRANT, FRC 4 x 70 mm2 + BCC 35mm2
3. PP RUANG POMPA, NYFGBY 4 X 16mm2 + BCC 16mm2

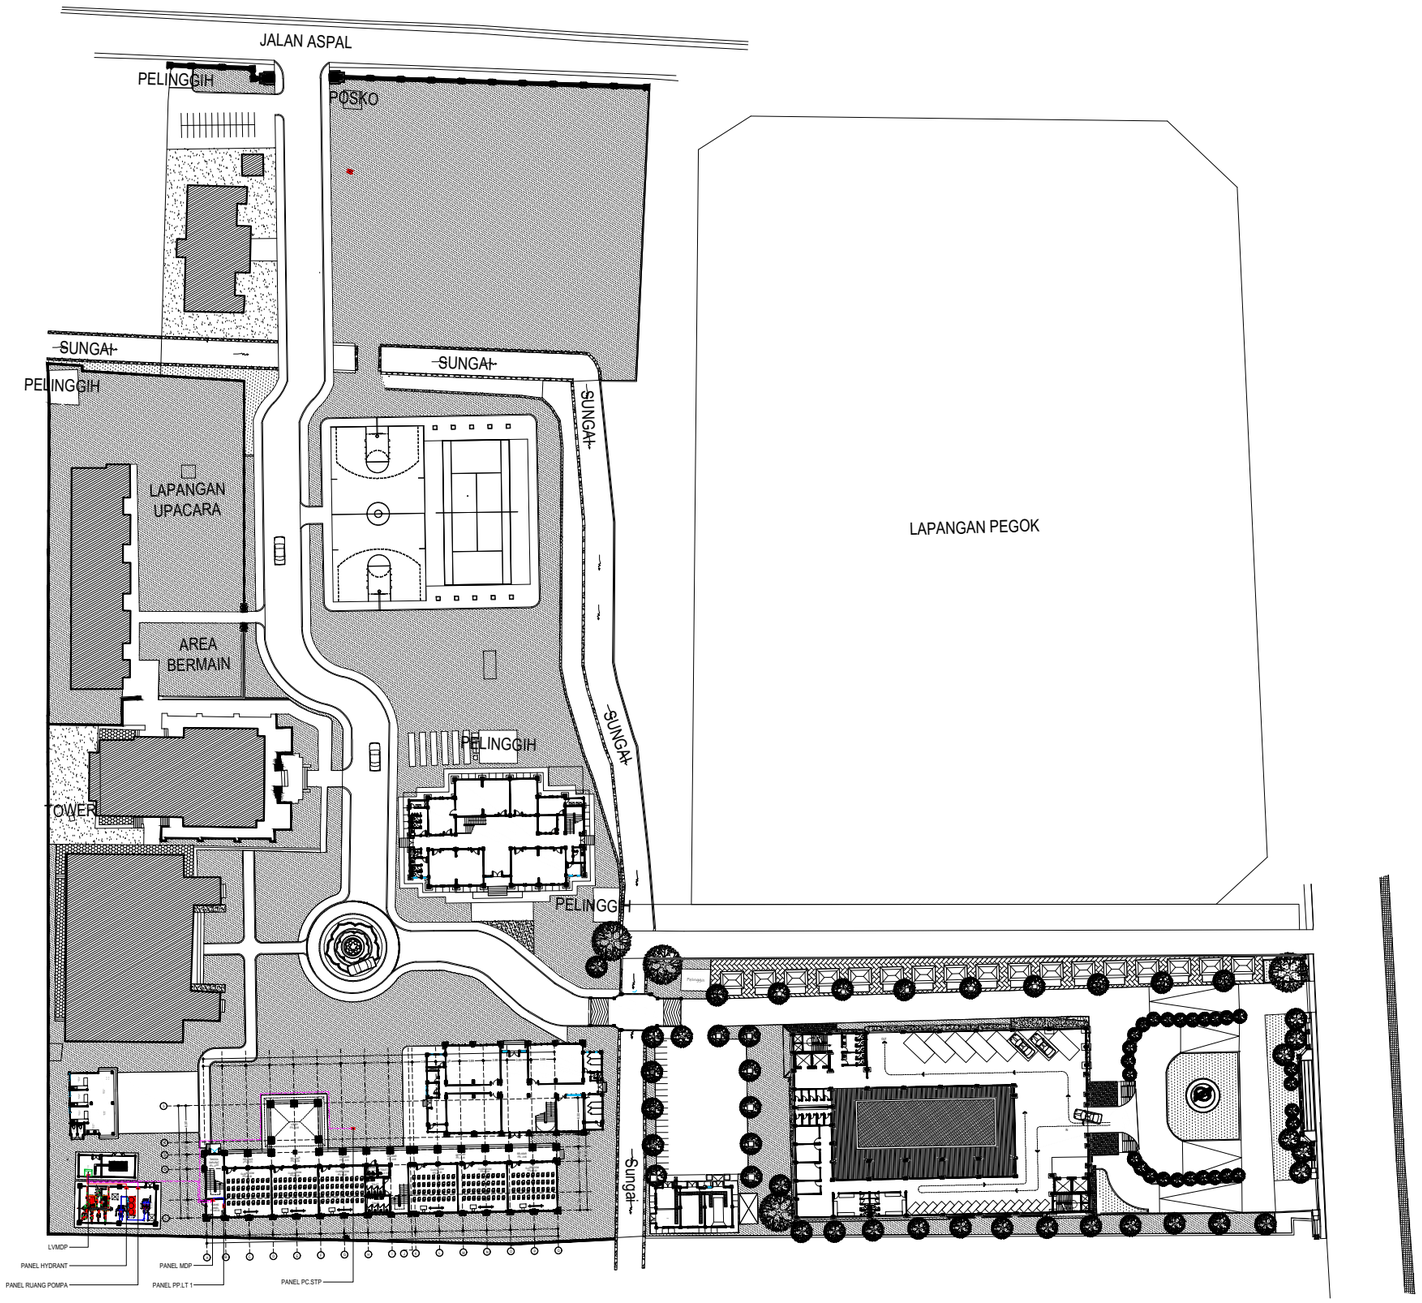

RENCANA INSTALASI PANEL DAN KABEL FEEDER KAWASAN
SKALA 1 : 1000

KEMENTERIAN PENDIDIKAN TINGGI, SAINS, DAN TEKNOLOGI
UNIVERSITAS PENDIDIKAN GANESHA
Jalan Udayana No.11, Singaraja-Bali, Telepon (0362) 22570
Fax.(0362) 22570, Pos 81116

PEKERJAAN :
REVIU PERENCANAAN PEMBANGUNAN GEDUNG KULIAH KAMPUS DENPASAR TAHUN ANGGARAN 2026

LOKASI :
KAMPUS UNIVERSITAS PENDIDIKAN GANESHA
JALAN RAYA SESETAN - DENPASAR

NO.	CATATAN	PARAF

DIPERIKSA OLEH :

NAMA	JABATAN	PARAF

DISETUJUI :
PEJABAT PEMBUAT KOMITMEN
UNIVERSITAS PENDIDIKAN GANESHA

MADE RESPAWAN, S.T.,M.T.
NIP. 19791207 200801 1 008

MENGETAHUI :
KUASA PENGGUNA ANGGARAN

Prof. Dr. I WAYAN LASMAWAN, M.Pd
NIP. 19670221 199308 1 002

STAFF KONSULTAN

JABATAN	NAMA	PARAF
Team Leader	Ir. Putu Deni Arie Khrisnantara, S.Ars	
Ahli Teknik Bangunan Gedung	Ir. Ni Luh Wayan Putri Okky Damayanti, S.Tr.Spl.	
Ahli Estimasi Biaya	Ir. Made Hary Dharma Diatmika, ST	
Ahli K3 Kontruksi	Ir. I Kadek Juniarta, ST	
Operator CAD/ Juru Gambar	Ari Putra Utama, S.Ars	


NAMA GAMBAR : RENCANA INSTALASI PANEL DAN KABEL FEEDER KAWASAN

SKALA : 1 : 1000

KODE	NO. GAMBAR	NO. LEMBAR

Konsultan Perencana
PT. TATA RANCANA HIJAU

Ir. I Gusti Agung Adi Wiraguna, ST., M. Ars
Direktur

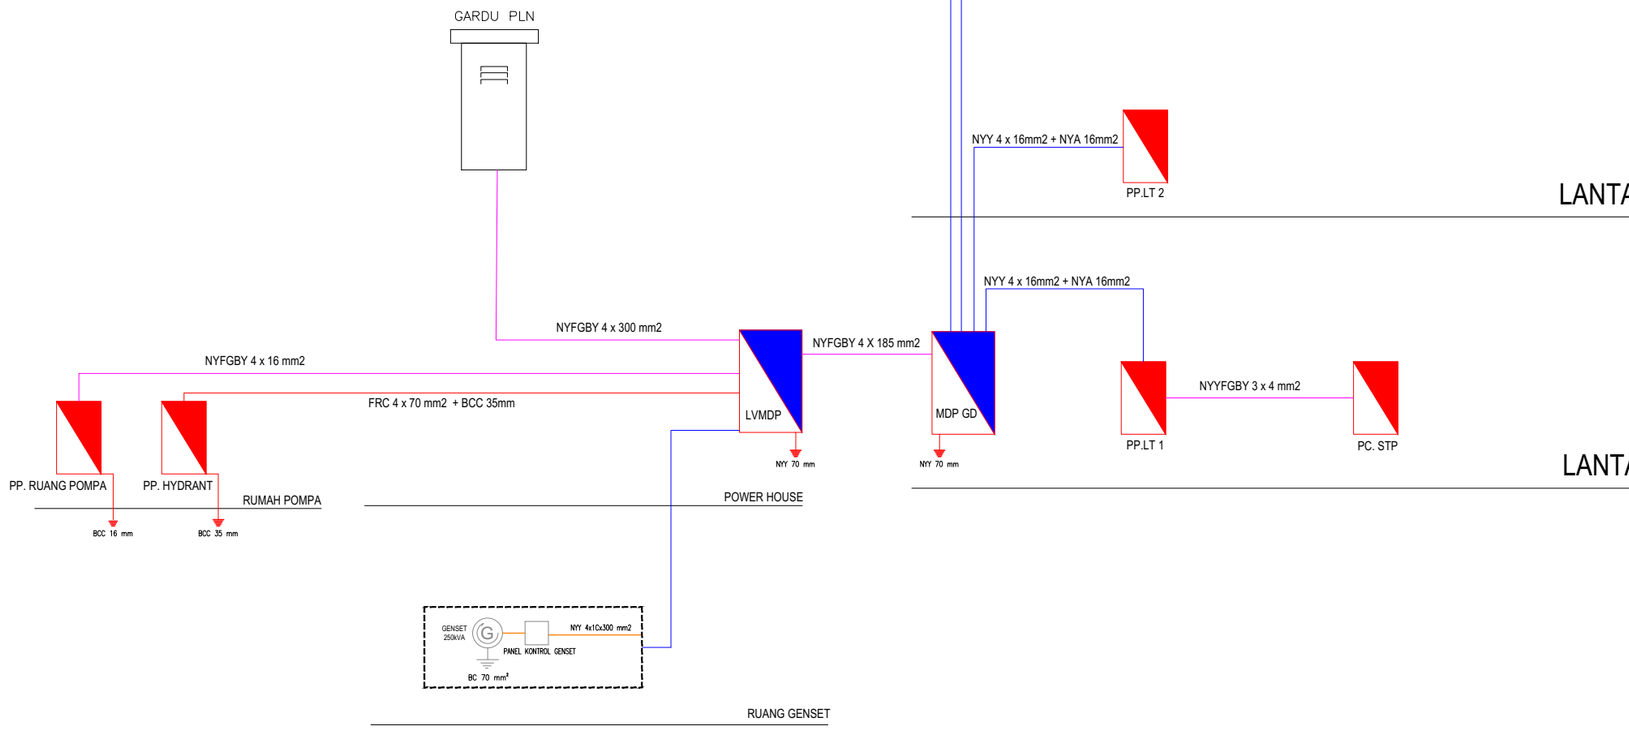

SKEMATIK ELEKTRIKAL

SKALA NTS

KEMENTERIAN PENDIDIKAN TINGGI, SAINS, DAN TEKNOLOGI
UNIVERSITAS PENDIDIKAN GANESHA
Jalan Udayana No.11, Singaraja-Bali, Telepon (0362) 22570
Fax.(0362) 22570, Pos 81116

PEKERJAAN :
REVIU PERENCANAAN PEMBANGUNAN GEDUNG KULIAH
KAMPUS DENPASAR TAHUN ANGGARAN 2026

LOKASI :
KAMPUS UNIVERSITAS PENDIDIKAN GANESHA
JALAN RAYA SESETAN - DENPASAR

NO.	CATATAN	PARAF

DIPERIKSA OLEH :

NAMA	JABATAN	PARAF

DISETUJUI :
PEJABAT PEMBUAT KOMITMEN
UNIVERSITAS PENDIDIKAN GANESHA

MADE RESPAWAN, S.T.,M.T.
NIP. 19791207 200801 1 008

MENGETAHUI :
KUASA PENGGUNA ANGGARAN

Prof. Dr. I WAYAN LASMAWAN, M.Pd
NIP. 19670221 199308 1 002

STAFF KONSULTAN

JABATAN	NAMA	PARAF
Team Leader	Ir. Putu Deni Arie Khrisnantara, S.Ars	
Ahli Teknik Bangunan Gedung	Ir. Ni Luh Wayan Putri Okky Damayanti, S.Tr.Spl.	
Ahli Estimasi Biaya	Ir. Made Hary Dharma Diatmika, ST	
Ahli K3 Kontruksi	Ir. I Kadek Juniarta, ST	
Operator CAD/ Juru Gambar	Ari Putra Utama, S.Ars	


NAMA GAMBAR :
SKEMATIK ELEKTRIKAL

SKALA :
NTS

KODE	NO. GAMBAR	NO. LEMBAR

Konsultan Perencana
PT. TATA RANCANA HIJAU

Ir. I Gusti Agung Adi Wiraguna, ST., M. Ars
Direktur

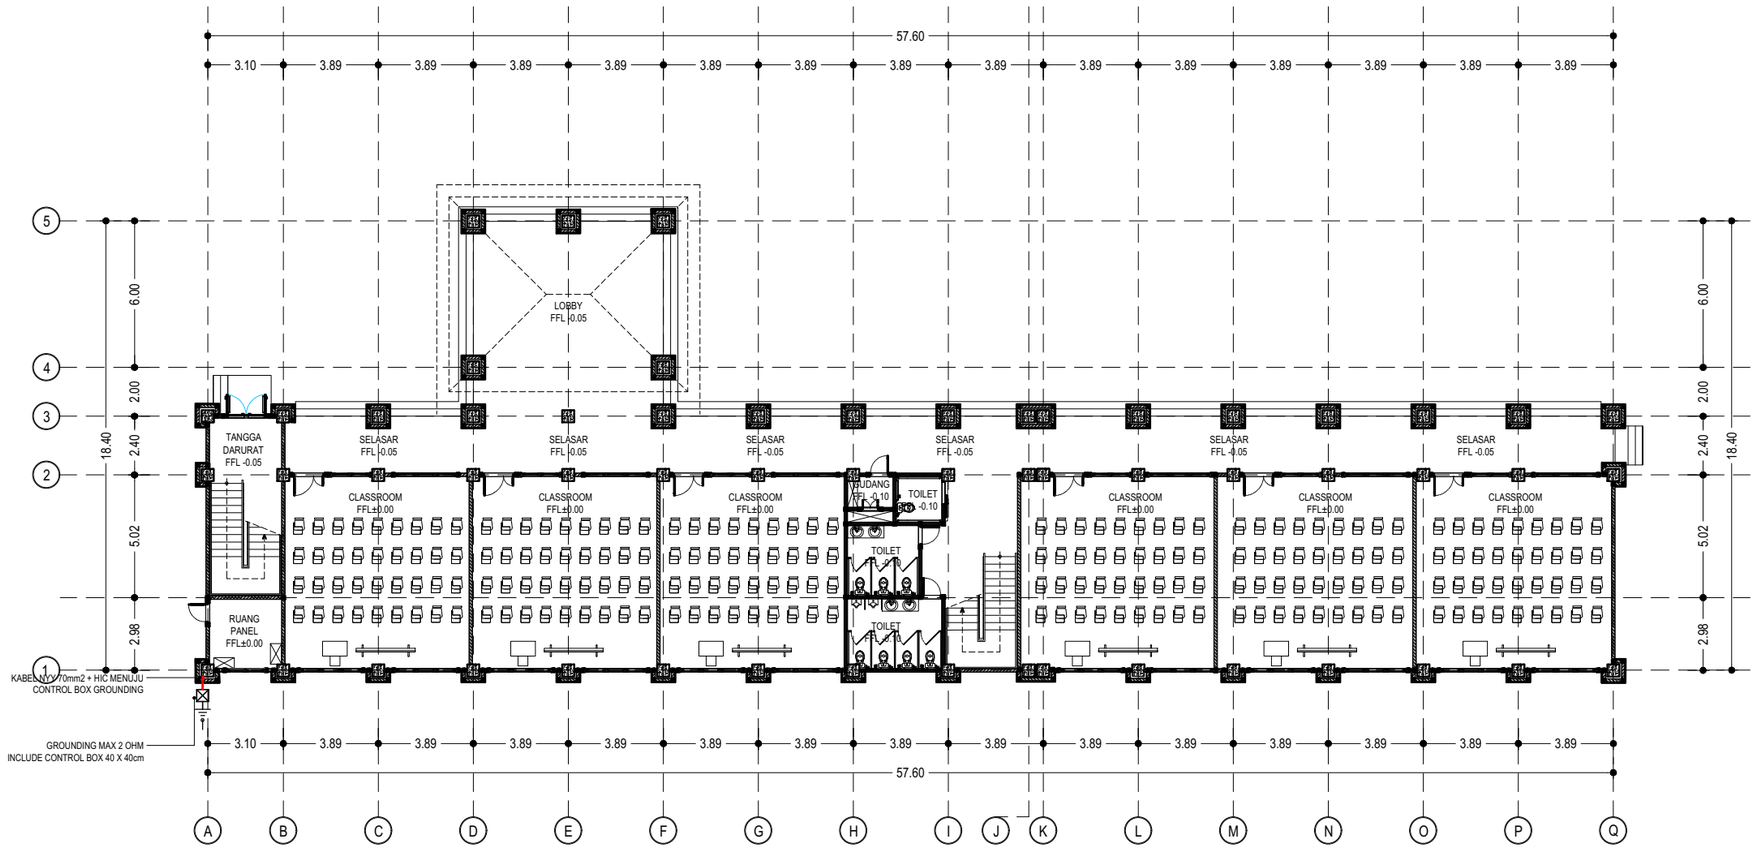

INSTALASI PENANGKAL PETIR LANTAI 1

SKALA 1 : 250

KETERANGAN :

	HEAD PENANGKAL PETIR ELEKTROSTATIS 50M
	KABEL NYY + HIC 20MM

KEMENTERIAN PENDIDIKAN TINGGI, SAINS, DAN TEKNOLOGI
UNIVERSITAS PENDIDIKAN GANESHA
Jalan Udayana No.11, Singaraja-Bali, Telepon (0362) 22570
Fax.(0362) 22570, Pos 81116

PEKERJAAN :
REVIU PERENCANAAN PEMBANGUNAN GEDUNG KULIAH
KAMPUS DENPASAR TAHUN ANGGARAN 2026

LOKASI :
KAMPUS UNIVERSITAS PENDIDIKAN GANESHA
JALAN RAYA SESETAN - DENPASAR

NO.	CATATAN	PARAF

DIPERIKSA OLEH :

NAMA	JABATAN	PARAF

DISETUJUI :
PEJABAT PEMBUAT KOMITMEN
UNIVERSITAS PENDIDIKAN GANESHA

MADE RESPAWAN, S.T.,M.T.
NIP. 19791207 200801 1 008

MENGETAHUI :
KUASA PENGGUNA ANGGARAN

Prof. Dr. I WAYAN LASMAWAN, M.Pd
NIP. 19670221 199308 1 002

STAFF KONSULTAN

JABATAN	NAMA	PARAF
Team Leader	Ir. Putu Deni Arie Khrisnantara, S.Ars	
Ahli Teknik Bangunan Gedung	Ir. Ni Luh Wayan Putri Okky Damayanti, S.Tr.Spl.	
Ahli Estimasi Biaya	Ir. Made Hary Dharma Diatmika, ST	
Ahli K3 Kontruksi	Ir. I Kadek Juniarta, ST	
Operator CAD/ Juru Gambar	Ari Putra Utama, S.Ars	


NAMA GAMBAR : INSTALASI PENANGKAL PETIR LANTAI 1

SKALA : 1 : 250

KODE	NO. GAMBAR	NO. LEMBAR

Konsultan Perencana
PT. TATA RANCANA HIJAU

Ir. I Gusti Agung Adi Wiraguna, ST., M. Ars
Direktur

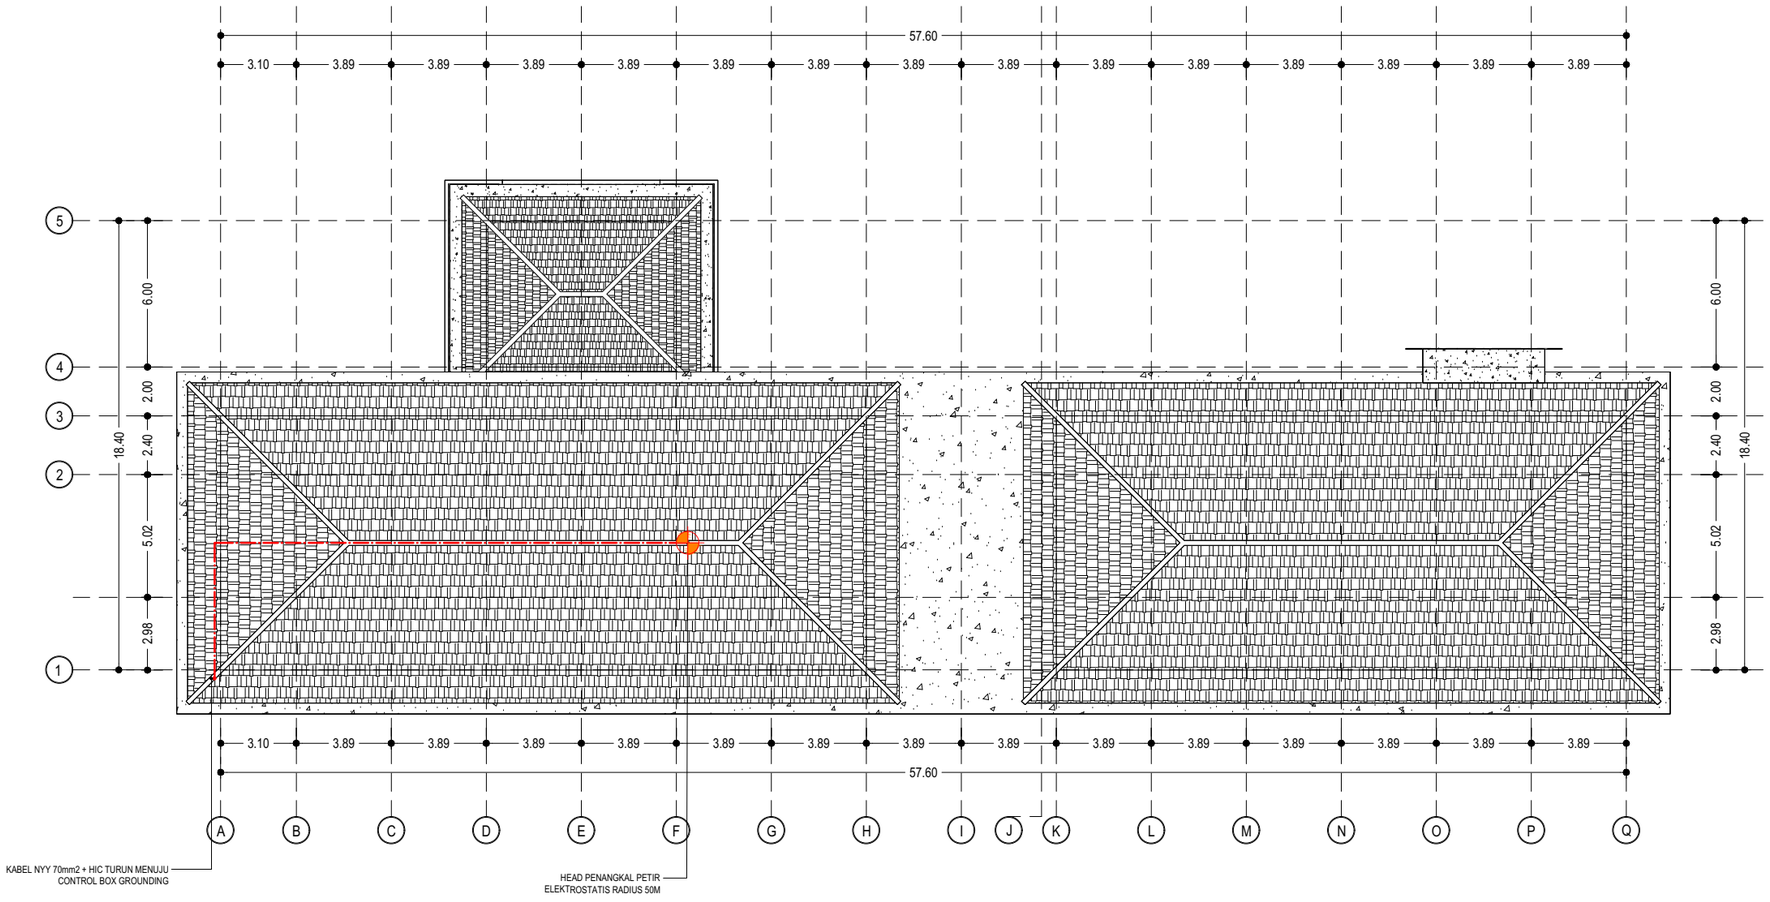

INSTALASI PENANGKAL PETIR LT. ATAP

SKALA 1 : 250

KETERANGAN :

	HEAD PENANGKAL PETIR ELEKTROSTATIS 50M
	KABEL NYY + HIC 20MM

KEMENTERIAN PENDIDIKAN TINGGI, SAINS, DAN TEKNOLOGI
UNIVERSITAS PENDIDIKAN GANESHA
Jalan Udayana No.11, Singaraja-Bali, Telepon (0362) 22570
Fax.(0362) 22570, Pos 81116

PEKERJAAN :
REVIU PERENCANAAN PEMBANGUNAN GEDUNG KULIAH KAMPUS DENPASAR TAHUN ANGGARAN 2026

LOKASI :
KAMPUS UNIVERSITAS PENDIDIKAN GANESHA
JALAN RAYA SESETAN - DENPASAR

NO.	CATATAN	PARAF

DIPERIKSA OLEH :

NAMA	JABATAN	PARAF

DISETUJUI :
PEJABAT PEMBUAT KOMITMEN
UNIVERSITAS PENDIDIKAN GANESHA

MADE RESPAWAN, S.T.,M.T.
NIP. 19791207 200801 1 008

MENGETAHUI :
KUASA PENGGUNA ANGGARAN

Prof. Dr. I WAYAN LASMAWAN, M.Pd
NIP. 19670221 199308 1 002

STAFF KONSULTAN

JABATAN	NAMA	PARAF
Team Leader	Ir. Putu Deni Arie Khrisnantara, S.Ars	
Ahli Teknik Bangunan Gedung	Ir. Ni Luh Wayan Putri Okky Damayanti, S.Tr.Spl.	
Ahli Estimasi Biaya	Ir. Made Hary Dharma Diatmika, ST	
Ahli K3 Kontruksi	Ir. I Kadek Juniarta, ST	
Operator CAD/ Juru Gambar	Ari Putra Utama, S.Ars	

NAMA GAMBAR : INSTALASI PENANGKAL PETIR LT. ATAP

SKALA : 1 : 250

KODE	NO. GAMBAR	NO. LEMBAR

Konsultan Perencana
PT. TATA RANCANA HIJAU

Ir. I Gusti Agung Adi Wiraguna, ST., M. Ars
Direktur



KETERANGAN :

	HEAD PENANGKAL PETIR ELEKTROSTATIS 50M
	KABEL NYY + HIC 20MM

POTONGAN INSTLASI PENANGKAL PETIR

SKALA 1 : 250

KEMENTERIAN PENDIDIKAN TINGGI, SAINS, DAN TEKNOLOGI
UNIVERSITAS PENDIDIKAN GANESHA
Jalan Udayana No.11, Singaraja-Bali, Telepon (0362) 22570
Fax.(0362) 22570, Pos 81116

PEKERJAAN :
REVIU PERENCANAAN PEMBANGUNAN GEDUNG KULIAH
KAMPUS DENPASAR TAHUN ANGGARAN 2026

LOKASI :
KAMPUS UNIVERSITAS PENDIDIKAN GANESHA
JALAN RAYA SESETAN - DENPASAR

NO.	CATATAN	PARAF

DIPERIKSA OLEH :

NAMA	JABATAN	PARAF

DISETUJUI :
PEJABAT PEMBUAT KOMITMEN
UNIVERSITAS PENDIDIKAN GANESHA

MADE RESPAWAN, S.T.,M.T.
NIP. 19791207 200801 1 008

MENGETAHUI :
KUASA PENGGUNA ANGGARAN

Prof. Dr. I WAYAN LASMAWAN, M.Pd
NIP. 19670221 199308 1 002

STAFF KONSULTAN

JABATAN	NAMA	PARAF
Team Leader	Ir. Putu Deni Arie Khrisnantara, S.Ars	
Ahli Teknik Bangunan Gedung	Ir. Ni Luh Wayan Putri Okky Damayanti, S.Tr.Spl.	
Ahli Estimasi Biaya	Ir. Made Hary Dharma Diatmika, ST	
Ahli K3 Kontruksi	Ir. I Kadek Juniarta, ST	
Operator CAD/ Juru Gambar	Ari Putra Utama, S.Ars	


NAMA GAMBAR : POTONGAN INSTLASI PENANGKAL PETIR

SKALA : 1 : 250

KODE	NO. GAMBAR	NO. LEMBAR

Konsultan Perencana
PT. TATA RANCANA HIJAU

Ir. I Gusti Agung Adi Wiraguna, ST., M. Ars
Direktur

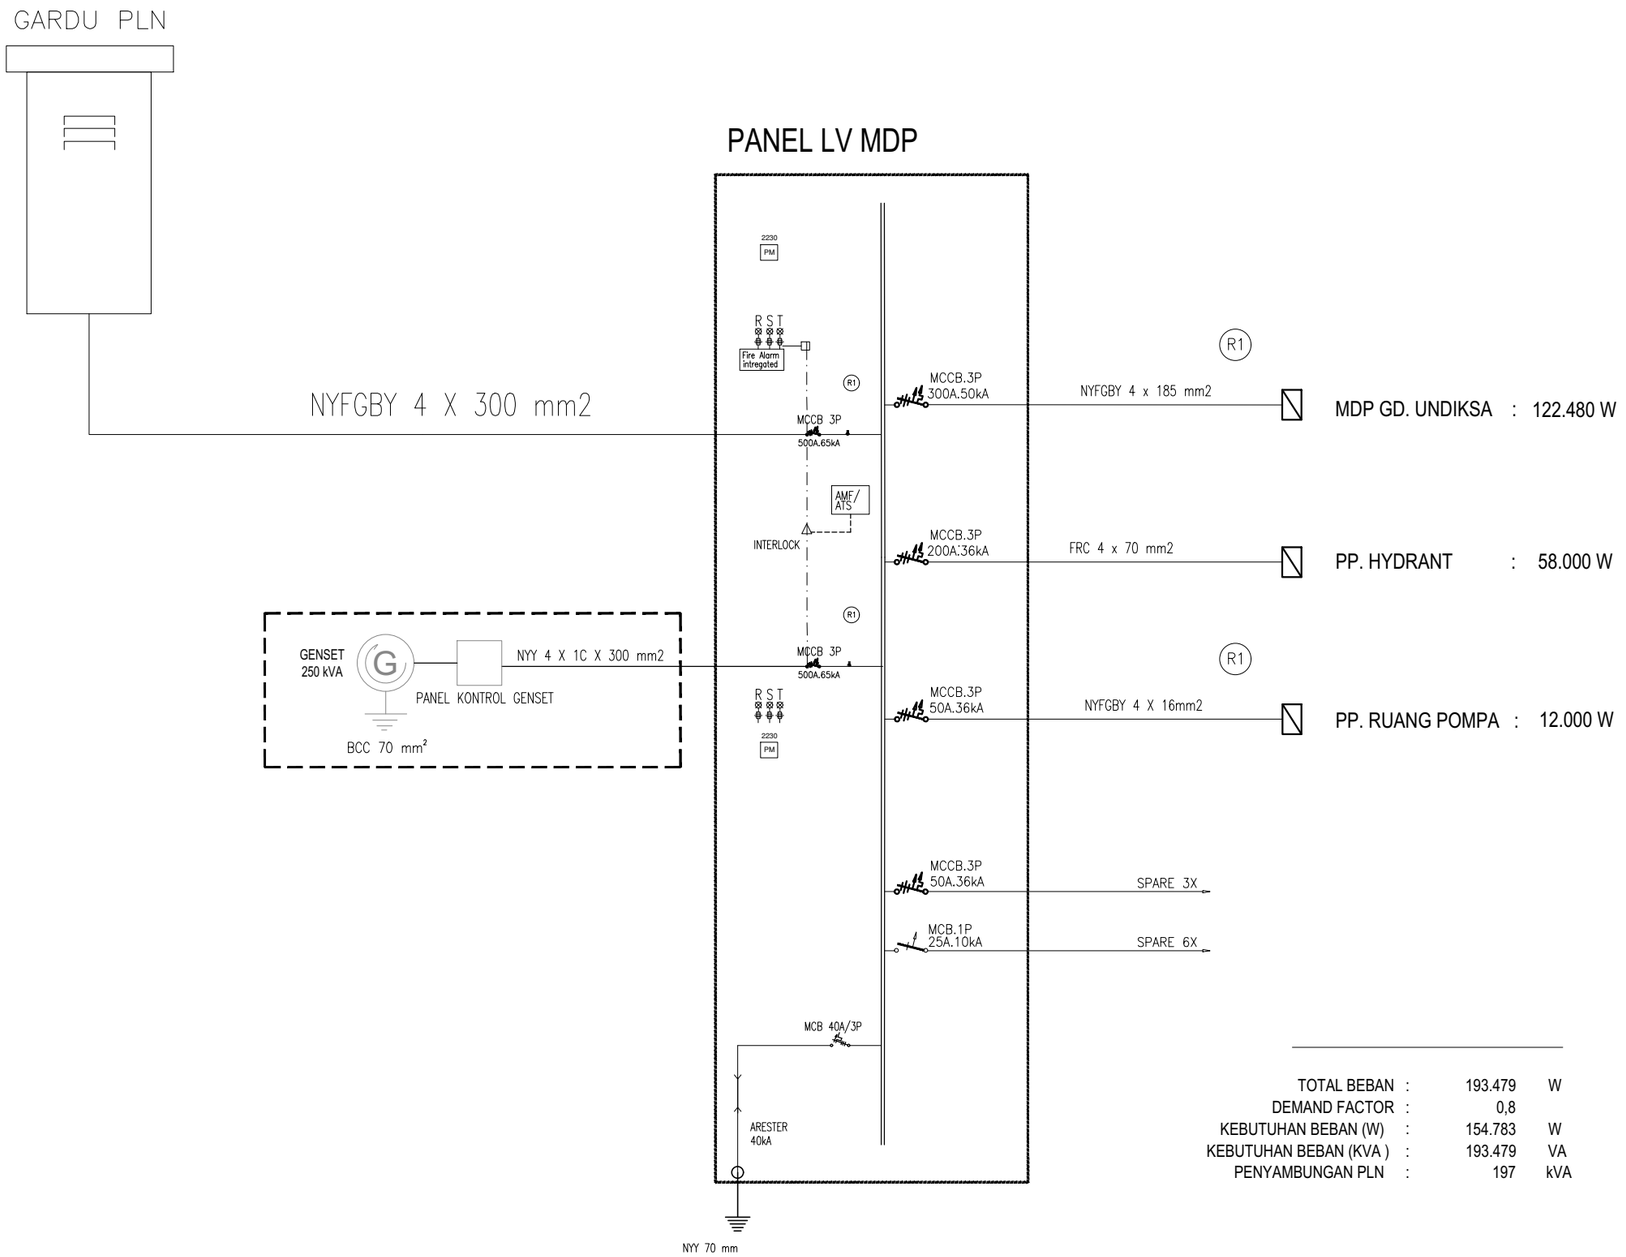

WIRING DIAGRAM PANEL LVMDP
SKALA : N T S

KEMENTERIAN PENDIDIKAN TINGGI, SAINS, DAN TEKNOLOGI
UNIVERSITAS PENDIDIKAN GANESHA
Jalan Udayana No.11, Singaraja-Bali, Telepon (0362) 22570
Fax.(0362) 22570, Pos 81116

PEKERJAAN :
REVIU PERENCANAAN PEMBANGUNAN GEDUNG KULIAH KAMPUS DENPASAR TAHUN ANGGARAN 2026

LOKASI :
KAMPUS UNIVERSITAS PENDIDIKAN GANESHA
JALAN RAYA SESETAN - DENPASAR

NO.	CATATAN	PARAF

DIPERIKSA OLEH :

NAMA	JABATAN	PARAF

DISETUJUI :
PEJABAT PEMBUAT KOMITMEN
UNIVERSITAS PENDIDIKAN GANESHA

MADE RESPAWAN, S.T.,M.T.
NIP. 19791207 200801 1 008

MENGETAHUI :
KUASA PENGGUNA ANGGARAN

Prof. Dr. I WAYAN LASMAWAN, M.Pd
NIP. 19670221 199308 1 002

STAFF KONSULTAN

JABATAN	NAMA	PARAF
Team Leader	Ir. Putu Deni Arie Khrisnantara, S.Ars	
Ahli Teknik Bangunan Gedung	Ir. Ni Luh Wayan Putri Okky Damayanti, S.Tr.Spl.	
Ahli Estimasi Biaya	Ir. Made Hary Dharma Diatmika, ST	
Ahli K3 Kontruksi	Ir. I Kadek Juniarta, ST	
Operator CAD/ Juru Gambar	Ari Putra Utama, S.Ars	


NAMA GAMBAR : WIRING DIAGRAM PANEL LVMDP

SKALA : NTS

KODE	NO. GAMBAR	NO. LEMBAR

Konsultan Perencana
PT. TATA RANCANA HIJAU

Ir. I Gusti Agung Adi Wiraguna, ST., M. Ars
Direktur

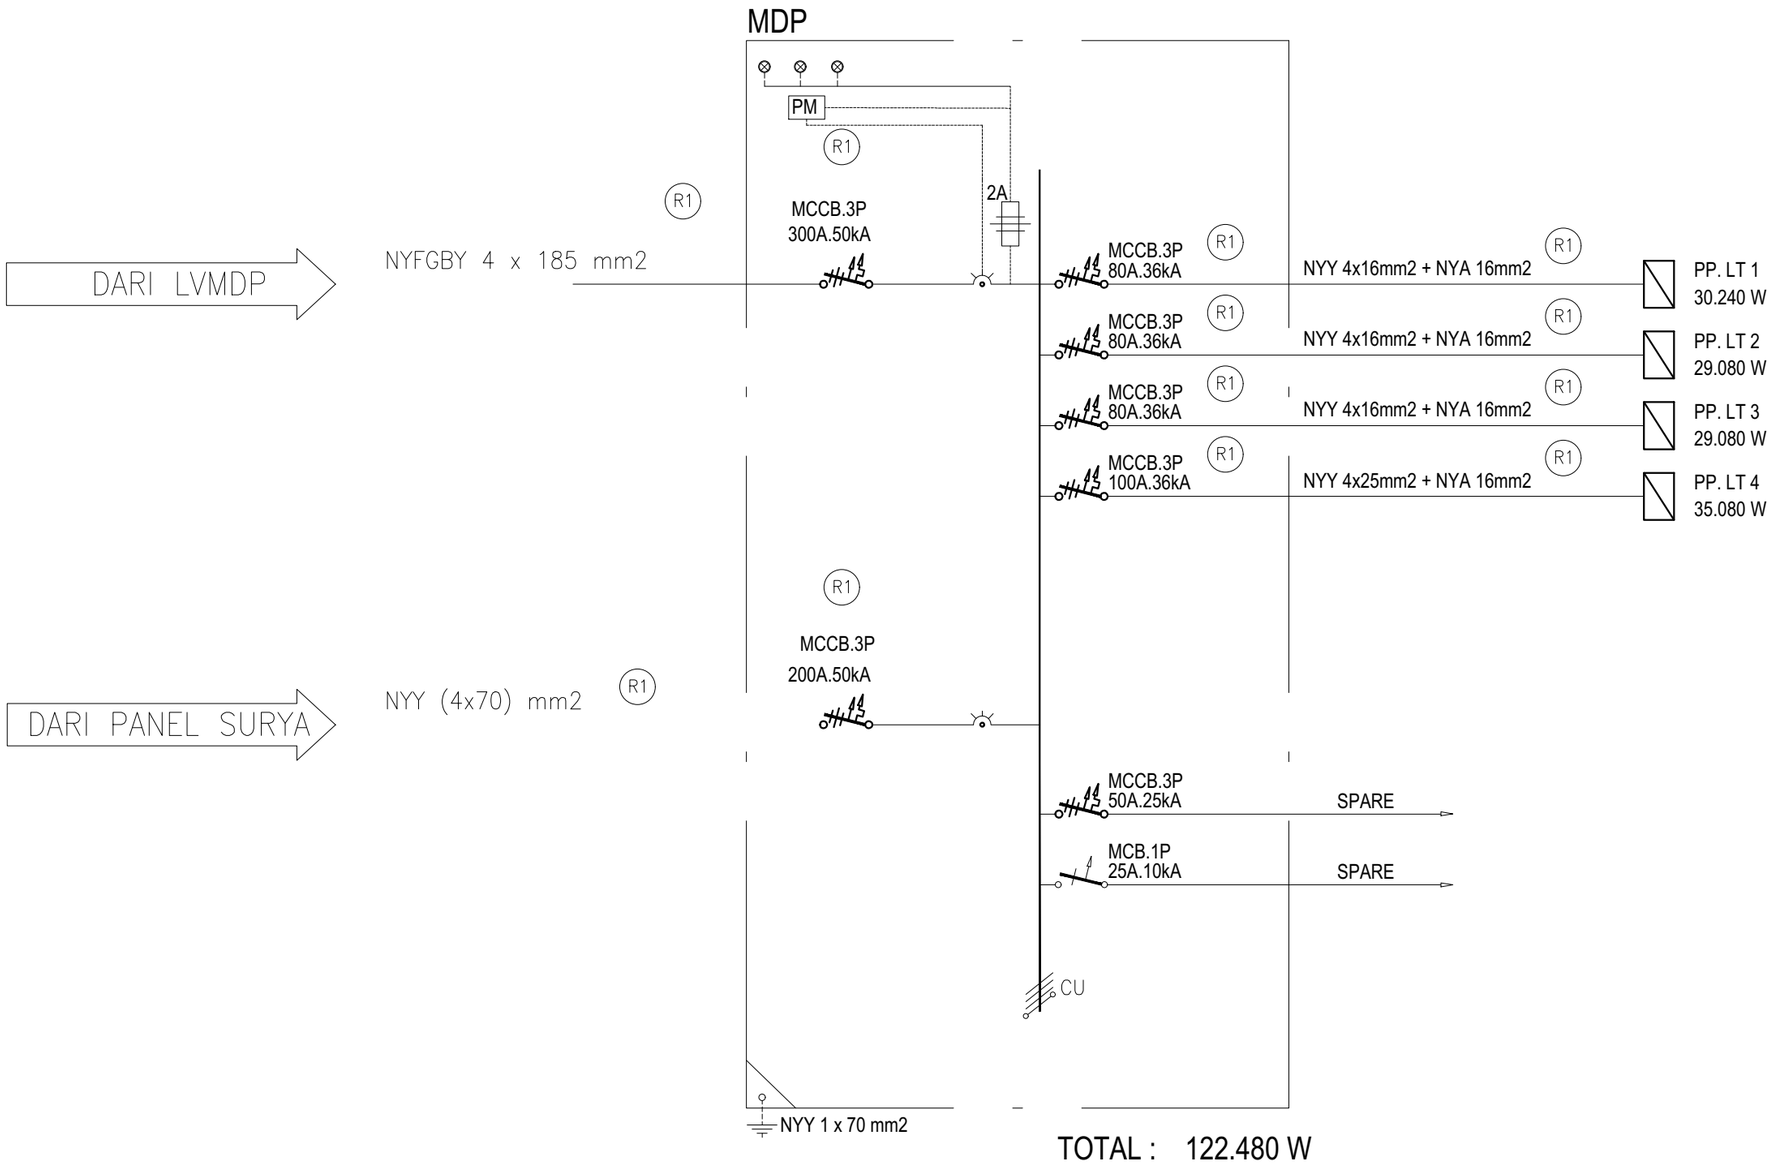

WIRING DIAGRAM PANEL MDP
SKALA : N T S

KEMENTERIAN PENDIDIKAN TINGGI, SAINS, DAN TEKNOLOGI
UNIVERSITAS PENDIDIKAN GANESHA
Jalan Udayana No.11, Singaraja-Bali, Telepon (0362) 22570
Fax.(0362) 22570, Pos 81116

PEKERJAAN :
REVIU PERENCANAAN PEMBANGUNAN GEDUNG KULIAH
KAMPUS DENPASAR TAHUN ANGGARAN 2026

LOKASI :
KAMPUS UNIVERSITAS PENDIDIKAN GANESHA
JALAN RAYA SESETAN - DENPASAR

NO.	CATATAN	PARAF

DIPERIKSA OLEH :

NAMA	JABATAN	PARAF

DISETUJUI :
PEJABAT PEMBUAT KOMITMEN
UNIVERSITAS PENDIDIKAN GANESHA

MADE RESPAWAN, S.T.,M.T.
NIP. 19791207 200801 1 008

MENGETAHUI :
KUASA PENGGUNA ANGGARAN

Prof. Dr. I WAYAN LASMAWAN, M.Pd
NIP. 19670221 199308 1 002

STAFF KONSULTAN

JABATAN	NAMA	PARAF
Team Leader	Ir. Putu Deni Arie Khrisnantara, S.Ars	
Ahli Teknik Bangunan Gedung	Ir. Ni Luh Wayan Putri Okky Damayanti, S.Tr.Spl.	
Ahli Estimasi Biaya	Ir. Made Hary Dharma Diatmika, ST	
Ahli K3 Kontruksi	Ir. I Kadek Juniarta, ST	
Operator CAD/ Juru Gambar	Ari Putra Utama, S.Ars	


NAMA GAMBAR : WIRING DIAGRAM PANEL MDP

SKALA : NTS

KODE	NO. GAMBAR	NO. LEMBAR


Konsultan Perencana
PT. TATA RANCANA HIJAU

Ir. I Gusti Agung Adi Wiraguna, ST., M. Ars
Direktur

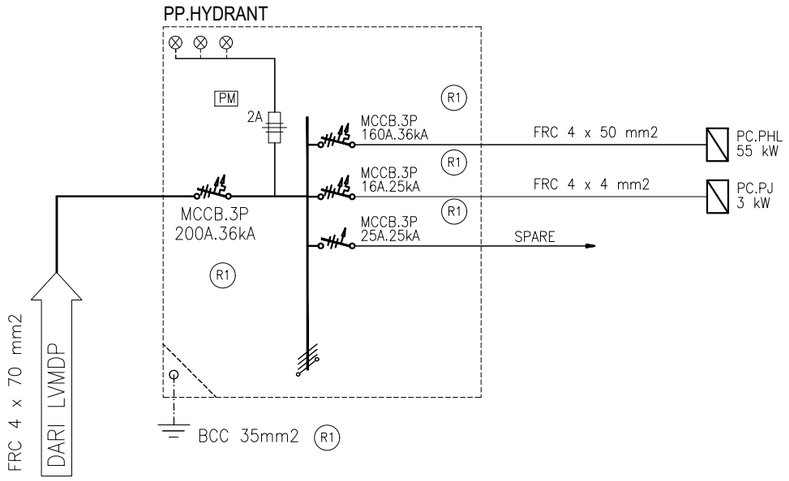

No	NAMA	LOKASI	BEBAN (Watt)		
			R	S	T
1	POMPA HYDRANT LISTRIK	R.POMPA	18.333	18.333	18.333
2	POMPA JOCKEY	R.POMPA	1.000	1.000	1.000
			19.333	19.333	19.333
		TOTAL	58.000 W		

WIRING DIAGRAM PP. HYDRANT
SKALA : N T S

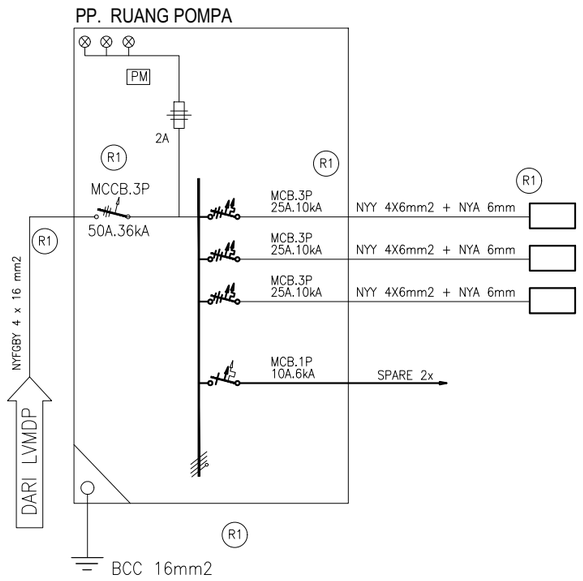

No	NAMA	KETERANGAN	BEBAN (Watt)		
			R	S	T
1	PC SUMUR PUMP		1000	1000	1000
2	PC TRANSFER PUMP		2000	2000	2000
3	PC FILTER PUMP		1000	1000	1000
			4000	4000	4000
		JUMLAH	12000 W		

WIRING DIAGRAM PP. RUANG POMPA
SKALA : N T S

KEMENTERIAN PENDIDIKAN TINGGI, SAINS, DAN TEKNOLOGI
UNIVERSITAS PENDIDIKAN GANESHA
Jalan Udayana No.11, Singaraja-Bali, Telepon (0362) 22570
Fax.(0362) 22570, Pos 81116

PEKERJAAN :
REVIU PERENCANAAN PEMBANGUNAN GEDUNG KULIAH KAMPUS DENPASAR TAHUN ANGGARAN 2026

LOKASI :
KAMPUS UNIVERSITAS PENDIDIKAN GANESHA
JALAN RAYA SESETAN - DENPASAR

NO.	CATATAN	PARAF

DIPERIKSA OLEH :

NAMA	JABATAN	PARAF

DISETUJUI :
PEJABAT PEMBUAT KOMITMEN
UNIVERSITAS PENDIDIKAN GANESHA

MADE RESPAWAN, S.T.,M.T.
NIP. 19791207 200801 1 008

MENGETAHUI :
KUASA PENGGUNA ANGGARAN

Prof. Dr. I WAYAN LASMAWAN, M.Pd
NIP. 19670221 199308 1 002

STAFF KONSULTAN

JABATAN	NAMA	PARAF
Team Leader	Ir. Putu Deni Arie Khrisnantara, S.Ars	
Ahli Teknik Bangunan Gedung	Ir. Ni Luh Wayan Putri Okky Damayanti, S.Tr.Spl.	
Ahli Estimasi Biaya	Ir. Made Hary Dharma Diatmika, ST	
Ahli K3 Kontruksi	Ir. I Kadek Juniarta, ST	
Operator CAD/ Juru Gambar	Ari Putra Utama, S.Ars	

NAMA GAMBAR : WIRING DIAGRAM PANEL PP. HYDRANT & PP RUANG POMPA


SKALA : NTS

KODE	NO. GAMBAR	NO. LEMBAR

Konsultan Perencana
PT. TATA RANCANA HIJAU

Ir. I Gusti Agung Adi Wiraguna, ST., M. Ars
Direktur

PP. LT 1

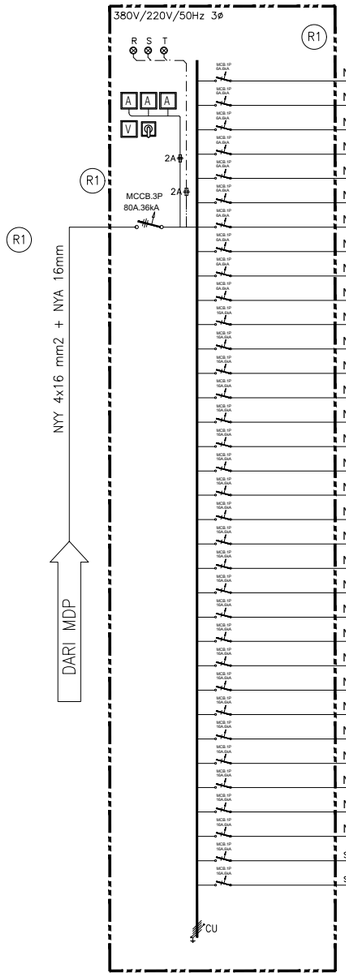

NO. GRUOP	DOWN LIGHT 6 W	DOWN LIGHT 12 W	DOWN LIGHT OUTBOW 12 W	TL TYPE RMI 2x8W	EMERGENCY 5 W	EXIT LAMP 8 W	EXHAUST FAN 45W	STOP KONTAK 200W	STOP KONTAK AC 2000W	BEBAN R	BEBAN S	BEBAN T	TOTAL BEBAN (Watt)	KETERANGAN
NYM 3 x 2,5 mm2 (dm pipa counduit PVC HI 20mm) 1	6	11								168			168	
NYM 3 x 2,5 mm2 (dm pipa counduit PVC HI 20mm) 2	27	3									198		198	
NYM 3 x 2,5 mm2 (dm pipa counduit PVC HI 20mm) 3	9	8	2				8					538	486	
NYM 3 x 2,5 mm2 (dm pipa counduit PVC HI 20mm) 4				9						144			144	
NYM 3 x 2,5 mm2 (dm pipa counduit PVC HI 20mm) 5				9							144		144	
NYM 3 x 2,5 mm2 (dm pipa counduit PVC HI 20mm) 6				9								144	144	
NYM 3 x 2,5 mm2 (dm pipa counduit PVC HI 20mm) 7				9						144			144	
NYM 3 x 2,5 mm2 (dm pipa counduit PVC HI 20mm) 8				9							144		144	
NYM 3 x 2,5 mm2 (dm pipa counduit PVC HI 20mm) 9				9								144	144	
NYM 3 x 2,5 mm2 (dm pipa counduit PVC HI 20mm) 10					10	2				66			66	
NYM 3 x 2,5 mm2 (dm pipa counduit PVC HI 20mm) 11								2			400		400	
NYM 3 x 2,5 mm2 (dm pipa counduit PVC HI 20mm) 12								2				400	400	
NYM 3 x 2,5 mm2 (dm pipa counduit PVC HI 20mm) 13								3		600			600	
NYM 3 x 2,5 mm2 (dm pipa counduit PVC HI 20mm) 14								2			400		400	
NYM 3 x 2,5 mm2 (dm pipa counduit PVC HI 20mm) 15								2				400	400	
NYM 3 x 2,5 mm2 (dm pipa counduit PVC HI 20mm) 16								2		400			400	
NYM 3 x 2,5 mm2 (dm pipa counduit PVC HI 20mm) 17								2			400		400	
NYM 3 x 2,5 mm2 (dm pipa counduit PVC HI 20mm) 18								2				400	400	
NYM 3 x 2,5 mm2 (dm pipa counduit PVC HI 20mm) 19								2		400			400	
NYM 3 x 2,5 mm2 (dm pipa counduit PVC HI 20mm) 20									1		2000		2000	
NYM 3 x 2,5 mm2 (dm pipa counduit PVC HI 20mm) 21									1			2000	2000	
NYM 3 x 2,5 mm2 (dm pipa counduit PVC HI 20mm) 22									1	2000			2000	
NYM 3 x 2,5 mm2 (dm pipa counduit PVC HI 20mm) 23									1		2000		2000	
NYM 3 x 2,5 mm2 (dm pipa counduit PVC HI 20mm) 24									1			2000	2000	
NYM 3 x 2,5 mm2 (dm pipa counduit PVC HI 20mm) 25									1	2000			2000	
NYM 3 x 2,5 mm2 (dm pipa counduit PVC HI 20mm) 26									1		2000		2000	
NYM 3 x 2,5 mm2 (dm pipa counduit PVC HI 20mm) 27									1			2000	2000	
NYM 3 x 2,5 mm2 (dm pipa counduit PVC HI 20mm) 28									1	2000			2000	
NYM 3 x 2,5 mm2 (dm pipa counduit PVC HI 20mm) 29									1		2000		2000	
NYM 3 x 2,5 mm2 (dm pipa counduit PVC HI 20mm) 30									1			2000	2000	
NYM 3 x 2,5 mm2 (dm pipa counduit PVC HI 20mm) 31									1	2000			2000	
NYFGBY 3 x 4 mm2 (dm pipa counduit PVC HI 20mm) 32												1000	1000	PC. STP
SPARE 33														
SPARE														
										9922	9686	10632	30.240	
										TOTAL WATT			30.240	
										TOTAL VA			30.240	

WIRING DIAGRAM PP. LT 1
SKALA : N T S

KEMENTERIAN PENDIDIKAN TINGGI, SAINS, DAN TEKNOLOGI
UNIVERSITAS PENDIDIKAN GANESHA
Jalan Udayana No.11, Singaraja-Bali, Telepon (0362) 22570
Fax.(0362) 22570, Pos 81116

PEKERJAAN :
REVIU PERENCANAAN PEMBANGUNAN GEDUNG KULIAH KAMPUS DENPASAR TAHUN ANGGARAN 2026

LOKASI :
KAMPUS UNIVERSITAS PENDIDIKAN GANESHA
JALAN RAYA SESETAN - DENPASAR

NO.	CATATAN	PARAF

DIPERIKSA OLEH :

NAMA	JABATAN	PARAF

DISETUJUI :
PEJABAT PEMBUAT KOMITMEN
UNIVERSITAS PENDIDIKAN GANESHA

MADE RESPAWAN, S.T.,M.T.
NIP. 19791207 200801 1 008

MENGETAHUI :
KUASA PENGGUNA ANGGARAN

Prof. Dr. I WAYAN LASMAWAN, M.Pd
NIP. 19670221 199308 1 002

STAFF KONSULTAN

JABATAN	NAMA	PARAF
Team Leader	Ir. Putu Deni Arie Khrisnantara, S.Ars	
Ahli Teknik Bangunan Gedung	Ir. Ni Luh Wayan Putri Okky Damayanti, S.Tr.Spl.	
Ahli Estimasi Biaya	Ir. Made Hary Dharma Diatmika, ST	
Ahli K3 Kontruksi	Ir. I Kadek Juniarta, ST	
Operator CAD/ Juru Gambar	Ari Putra Utama, S.Ars	

NAMA GAMBAR : WIRING DIAGRAM PANEL PP. LT 1


SKALA : NTS

KODE	NO. GAMBAR	NO. LEMBAR

Konsultan Perencana
PT. TATA RANCANA HIJAU

Ir. I Gusti Agung Adi Wiraguna, ST., M. Ars
Direktur

PP. LT 2

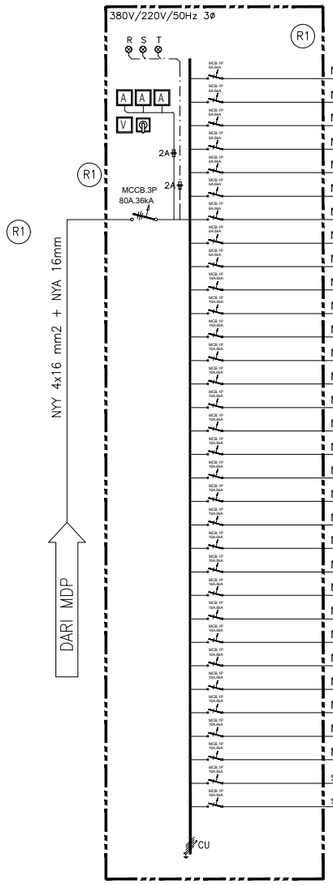

		NO. GRUOP	DOWN LIGHT 6 W	DOWN LIGHT 12 W	DOWN LIGHT OUTBOW 12 W	TL TYPE RMI 2x8W	EMERGENCY 5 W	EXIT LAMP 8 W	EXHAUST FAN 45W	STOP KONTAK 200W	STOP KONTAK AC 2000W	BEBAN R	BEBAN S	BEBAN T	TOTAL BEBAN (Watt)	KETERANGAN
NYM 3 x 2,5 mm2	(dim pipa coundult PVC Hl 20mm)	1	27	3									198		198	
NYM 3 x 2,5 mm2	(dim pipa coundult PVC Hl 20mm)	2	9	6					8					486	486	
NYM 3 x 2,5 mm2	(dim pipa coundult PVC Hl 20mm)	3				9						144			144	
NYM 3 x 2,5 mm2	(dim pipa coundult PVC Hl 20mm)	4				9							144		144	
NYM 3 x 2,5 mm2	(dim pipa coundult PVC Hl 20mm)	5				9								144	144	
NYM 3 x 2,5 mm2	(dim pipa coundult PVC Hl 20mm)	6				9						144			144	
NYM 3 x 2,5 mm2	(dim pipa coundult PVC Hl 20mm)	7				9							144		144	
NYM 3 x 2,5 mm2	(dim pipa coundult PVC Hl 20mm)	8				9								144	144	
NYM 3 x 2,5 mm2	(dim pipa coundult PVC Hl 20mm)	9					10	2				66			66	
NYM 3 x 2,5 mm2	(dim pipa coundult PVC Hl 20mm)	10								2			400		400	
NYM 3 x 2,5 mm2	(dim pipa coundult PVC Hl 20mm)	11								2				400	400	
NYM 3 x 2,5 mm2	(dim pipa coundult PVC Hl 20mm)	12								3		600			600	
NYM 3 x 2,5 mm2	(dim pipa coundult PVC Hl 20mm)	13								2			400		400	
NYM 3 x 2,5 mm2	(dim pipa coundult PVC Hl 20mm)	14								2				400	400	
NYM 3 x 2,5 mm2	(dim pipa coundult PVC Hl 20mm)	15								2		400			400	
NYM 3 x 2,5 mm2	(dim pipa coundult PVC Hl 20mm)	16								2			400		400	
NYM 3 x 2,5 mm2	(dim pipa coundult PVC Hl 20mm)	17								2				400	400	
NYM 3 x 2,5 mm2	(dim pipa coundult PVC Hl 20mm)	18								2		400			400	
NYM 3 x 2,5 mm2	(dim pipa coundult PVC Hl 20mm)	19									1		2000		2000	
NYM 3 x 2,5 mm2	(dim pipa coundult PVC Hl 20mm)	20									1			2000	2000	
NYM 3 x 2,5 mm2	(dim pipa coundult PVC Hl 20mm)	21									1	2000			2000	
NYM 3 x 2,5 mm2	(dim pipa coundult PVC Hl 20mm)	22									1		2000		2000	
NYM 3 x 2,5 mm2	(dim pipa coundult PVC Hl 20mm)	23									1			2000	2000	
NYM 3 x 2,5 mm2	(dim pipa coundult PVC Hl 20mm)	24									1	2000			2000	
NYM 3 x 2,5 mm2	(dim pipa coundult PVC Hl 20mm)	25									1		2000		2000	
NYM 3 x 2,5 mm2	(dim pipa coundult PVC Hl 20mm)	26									1			2000	2000	
NYM 3 x 2,5 mm2	(dim pipa coundult PVC Hl 20mm)	27									1	2000			2000	
NYM 3 x 2,5 mm2	(dim pipa coundult PVC Hl 20mm)	28									1		2000		2000	
NYM 3 x 2,5 mm2	(dim pipa coundult PVC Hl 20mm)	29									1			2000	2000	
NYM 3 x 2,5 mm2	(dim pipa coundult PVC Hl 20mm)	30									1	2000			2000	
SPARE		31														
SPARE		32														
												9762	9686	9632	29.080	
												TOTAL WATT			29.080	
												TOTAL VA			36.350	

WIRING DIAGRAM PP. LT 2
SKALA : N T S

KEMENTERIAN PENDIDIKAN TINGGI, SAINS, DAN TEKNOLOGI
UNIVERSITAS PENDIDIKAN GANESHA
Jalan Udayana No.11, Singaraja-Bali, Telepon (0362) 22570
Fax.(0362) 22570, Pos 81116

PEKERJAAN :
REVIU PERENCANAAN PEMBANGUNAN GEDUNG KULIAH
KAMPUS DENPASAR TAHUN ANGGARAN 2026

LOKASI :
KAMPUS UNIVERSITAS PENDIDIKAN GANESHA
JALAN RAYA SESETAN - DENPASAR

NO.	CATATAN	PARAF

DIPERIKSA OLEH :

NAMA	JABATAN	PARAF

DISETUJUI :
PEJABAT PEMBUAT KOMITMEN
UNIVERSITAS PENDIDIKAN GANESHA

MADE RESPAWAN, S.T.,M.T.
NIP. 19791207 200801 1 008

MENGETAHUI :
KUASA PENGGUNA ANGGARAN

Prof. Dr. I WAYAN LASMAWAN, M.Pd
NIP. 19670221 199308 1 002

STAFF KONSULTAN

JABATAN	NAMA	PARAF
Team Leader	Ir. Putu Deni Arie Khrisnantara, S.Ars	
Ahli Teknik Bangunan Gedung	Ir. Ni Luh Wayan Putri Okky Damayanti, S.Tr.Spl.	
Ahli Estimasi Biaya	Ir. Made Hary Dharma Diatmika, ST	
Ahli K3 Kontruksi	Ir. I Kadek Juniarta, ST	
Operator CAD/ Juru Gambar	Ari Putra Utama, S.Ars	

NAMA GAMBAR : WIRING DIAGRAM PANEL PP. LT 2


SKALA : NTS

KODE	NO. GAMBAR	NO. LEMBAR

Konsultan Perencana
PT. TATA RANCANA HIJAU

Ir. I Gusti Agung Adi Wiraguna, ST., M. Ars
Direktur

PP. LT 2

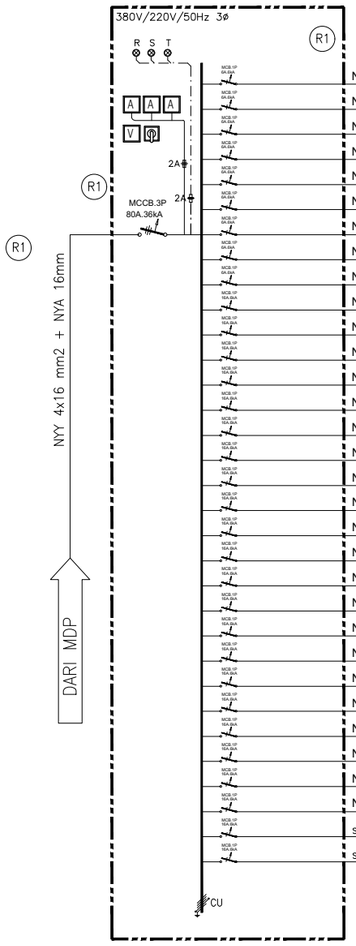

		NO. GRUOP	DOWN LIGHT 6 W	DOWN LIGHT 12 W	DOWN LIGHT OUTBOW 12 W	TL TYPE RMI 2x8W	EMERGENCY 5 W	EXIT LAMP 8 W	EXHAUST FAN 45W	STOP KONTAK 200W	STOP KONTAK AC 2000W	BEBAN R	BEBAN S	BEBAN T	TOTAL BEBAN (Watt)	KETERANGAN
NYY 3 x 2,5 mm2	(dim pipa counduit PVC HI 20mm)	1	27	3									198		198	
NYM 3 x 2,5 mm2	(dim pipa counduit PVC HI 20mm)	2	9	6					8					486	486	
NYM 3 x 2,5 mm2	(dim pipa counduit PVC HI 20mm)	3				9						144			144	
NYM 3 x 2,5 mm2	(dim pipa counduit PVC HI 20mm)	4				9							144		144	
NYM 3 x 2,5 mm2	(dim pipa counduit PVC HI 20mm)	5				9								144	144	
NYM 3 x 2,5 mm2	(dim pipa counduit PVC HI 20mm)	6				9						144			144	
NYM 3 x 2,5 mm2	(dim pipa counduit PVC HI 20mm)	7				9							144		144	
NYM 3 x 2,5 mm2	(dim pipa counduit PVC HI 20mm)	8				9								144	144	
NYM 3 x 2,5 mm2	(dim pipa counduit PVC HI 20mm)	9					10	2				66			66	
NYM 3 x 2,5 mm2	(dim pipa counduit PVC HI 20mm)	10								2			400		400	
NYM 3 x 2,5 mm2	(dim pipa counduit PVC HI 20mm)	11								2				400	400	
NYM 3 x 2,5 mm2	(dim pipa counduit PVC HI 20mm)	12								3		600			600	
NYM 3 x 2,5 mm2	(dim pipa counduit PVC HI 20mm)	13								2			400		400	
NYM 3 x 2,5 mm2	(dim pipa counduit PVC HI 20mm)	14								2				400	400	
NYM 3 x 2,5 mm2	(dim pipa counduit PVC HI 20mm)	15								2		400			400	
NYM 3 x 2,5 mm2	(dim pipa counduit PVC HI 20mm)	16								2			400		400	
NYM 3 x 2,5 mm2	(dim pipa counduit PVC HI 20mm)	17								2				400	400	
NYM 3 x 2,5 mm2	(dim pipa counduit PVC HI 20mm)	18								2		400			400	
NYM 3 x 2,5 mm2	(dim pipa counduit PVC HI 20mm)	19									1		2000		2000	
NYM 3 x 2,5 mm2	(dim pipa counduit PVC HI 20mm)	20									1			2000	2000	
NYM 3 x 2,5 mm2	(dim pipa counduit PVC HI 20mm)	21									1	2000			2000	
NYM 3 x 2,5 mm2	(dim pipa counduit PVC HI 20mm)	22									1		2000		2000	
NYM 3 x 2,5 mm2	(dim pipa counduit PVC HI 20mm)	23									1			2000	2000	
NYM 3 x 2,5 mm2	(dim pipa counduit PVC HI 20mm)	24									1	2000			2000	
NYM 3 x 2,5 mm2	(dim pipa counduit PVC HI 20mm)	25									1		2000		2000	
NYM 3 x 2,5 mm2	(dim pipa counduit PVC HI 20mm)	26									1			2000	2000	
NYM 3 x 2,5 mm2	(dim pipa counduit PVC HI 20mm)	27									1	2000			2000	
NYM 3 x 2,5 mm2	(dim pipa counduit PVC HI 20mm)	28									1		2000		2000	
NYM 3 x 2,5 mm2	(dim pipa counduit PVC HI 20mm)	29									1			2000	2000	
NYM 3 x 2,5 mm2	(dim pipa counduit PVC HI 20mm)	30									1	2000			2000	
SPARE		31														
SPARE		32														
												9762	9686	9632	29.080	
												TOTAL WATT			29.080	
												TOTAL VA			36.350	

WIRING DIAGRAM PP. LT 3
SKALA : N T S

KEMENTERIAN PENDIDIKAN TINGGI, SAINS, DAN TEKNOLOGI
UNIVERSITAS PENDIDIKAN GANESHA
Jalan Udayana No.11, Singaraja-Bali, Telepon (0362) 22570
Fax.(0362) 22570, Pos 81116

PEKERJAAN :
REVIU PERENCANAAN PEMBANGUNAN GEDUNG KULIAH
KAMPUS DENPASAR TAHUN ANGGARAN 2026

LOKASI :
KAMPUS UNIVERSITAS PENDIDIKAN GANESHA
JALAN RAYA SESETAN - DENPASAR

NO.	CATATAN	PARAF

DIPERIKSA OLEH :

NAMA	JABATAN	PARAF

DISETUJUI :
PEJABAT PEMBUAT KOMITMEN
UNIVERSITAS PENDIDIKAN GANESHA

MADE RESPAWAN, S.T.,M.T.
NIP. 19791207 200801 1 008

MENGETAHUI :
KUASA PENGGUNA ANGGARAN

Prof. Dr. I WAYAN LASMAWAN, M.Pd
NIP. 19670221 199308 1 002

STAFF KONSULTAN

JABATAN	NAMA	PARAF
Team Leader	Ir. Putu Deni Arie Khrisnantara, S.Ars	
Ahli Teknik Bangunan Gedung	Ir. Ni Luh Wayan Putri Okky Damayanti, S.Tr.Spl.	
Ahli Estimasi Biaya	Ir. Made Hary Dharma Diatmika, ST	
Ahli K3 Kontruksi	Ir. I Kadek Juniarta, ST	
Operator CAD/ Juru Gambar	Ari Putra Utama, S.Ars	

NAMA GAMBAR : WIRING DIAGRAM PANEL PP. LT 3


SKALA : NTS

KODE	NO. GAMBAR	NO. LEMBAR

Konsultan Perencana
PT. TATA RANCANA HIJAU

Ir. I Gusti Agung Adi Wiraguna, ST., M. Ars
Direktur

PP. LT 4

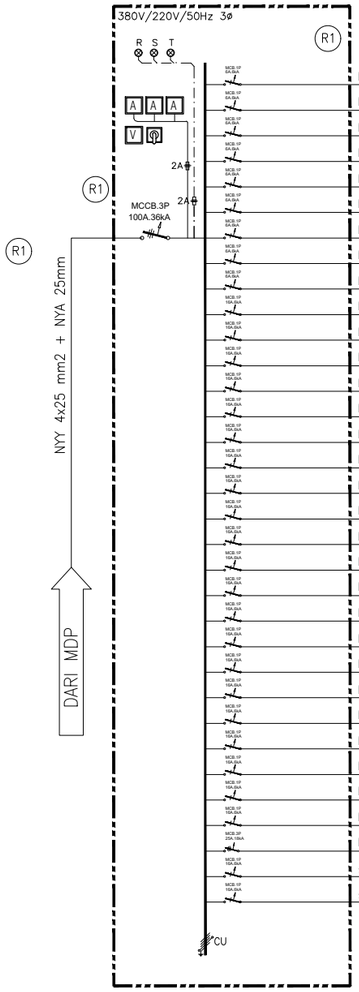

		NO. GRUOP	DOWN LIGHT 6 W	DOWN LIGHT 12 W	DOWN LIGHT OUTBOW 12 W	TL TYPE RMI 2x8W	EMERGENCY 5 W	EXIT LAMP 8 W	EXHAUST FAN 45W	STOP KONTAK 200W	STOP KONTAK AC 2000W	BEBAN R	BEBAN S	BEBAN T	TOTAL BEBAN (Watt)	KETERANGAN
	NYM 3 x 2,5 mm2 (dim pipa counduit PVC HI 20mm)	1	27	3									198		198	
	NYM 3 x 2,5 mm2 (dim pipa counduit PVC HI 20mm)	2	9	6					8					486	486	
	NYM 3 x 2,5 mm2 (dim pipa counduit PVC HI 20mm)	3				9						144			144	
	NYM 3 x 2,5 mm2 (dim pipa counduit PVC HI 20mm)	4				9							144		144	
	NYM 3 x 2,5 mm2 (dim pipa counduit PVC HI 20mm)	5				9								144	144	
	NYM 3 x 2,5 mm2 (dim pipa counduit PVC HI 20mm)	6				9						144			144	
	NYM 3 x 2,5 mm2 (dim pipa counduit PVC HI 20mm)	7				9							144		144	
	NYM 3 x 2,5 mm2 (dim pipa counduit PVC HI 20mm)	8				9								144	144	
	NYM 3 x 2,5 mm2 (dim pipa counduit PVC HI 20mm)	9					10	2				66			66	
	NYM 3 x 2,5 mm2 (dim pipa counduit PVC HI 20mm)	10								2			400		400	
	NYM 3 x 2,5 mm2 (dim pipa counduit PVC HI 20mm)	11								2				400	400	
	NYM 3 x 2,5 mm2 (dim pipa counduit PVC HI 20mm)	12								3		600			600	
	NYM 3 x 2,5 mm2 (dim pipa counduit PVC HI 20mm)	13								2			400		400	
	NYM 3 x 2,5 mm2 (dim pipa counduit PVC HI 20mm)	14								2				400	400	
	NYM 3 x 2,5 mm2 (dim pipa counduit PVC HI 20mm)	15								2		400			400	
	NYM 3 x 2,5 mm2 (dim pipa counduit PVC HI 20mm)	16								2			400		400	
	NYM 3 x 2,5 mm2 (dim pipa counduit PVC HI 20mm)	17								2				400	400	
	NYM 3 x 2,5 mm2 (dim pipa counduit PVC HI 20mm)	18								2		400			400	
	NYM 3 x 2,5 mm2 (dim pipa counduit PVC HI 20mm)	19									1		2000		2000	
	NYM 3 x 2,5 mm2 (dim pipa counduit PVC HI 20mm)	20									1			2000	2000	
	NYM 3 x 2,5 mm2 (dim pipa counduit PVC HI 20mm)	21									1	2000			2000	
	NYM 3 x 2,5 mm2 (dim pipa counduit PVC HI 20mm)	22									1		2000		2000	
	NYM 3 x 2,5 mm2 (dim pipa counduit PVC HI 20mm)	23									1			2000	2000	
	NYM 3 x 2,5 mm2 (dim pipa counduit PVC HI 20mm)	24									1	2000			2000	
	NYM 3 x 2,5 mm2 (dim pipa counduit PVC HI 20mm)	25									1		2000		2000	
	NYM 3 x 2,5 mm2 (dim pipa counduit PVC HI 20mm)	26									1			2000	2000	
	NYM 3 x 2,5 mm2 (dim pipa counduit PVC HI 20mm)	27									1	2000			2000	
	NYM 3 x 2,5 mm2 (dim pipa counduit PVC HI 20mm)	28									1		2000		2000	
	NYM 3 x 2,5 mm2 (dim pipa counduit PVC HI 20mm)	29									1			2000	2000	
	NYM 3 x 2,5 mm2 (dim pipa counduit PVC HI 20mm)	30									1	2000			2000	
	NYY 4 x 6 mm2 + NYA 6 mm (dim pipa counduit PVC HI 20mm)	31										2000	2000	2000	6000	PP. BOOSTER
	SPARE	32														
	SPARE	33														
												11762	11686	11632	35.080	
												TOTAL WATT			35.080	
												TOTAL VA			43.850	

WIRING DIAGRAM PP. LT 4
SKALA : N T S

KEMENTERIAN PENDIDIKAN TINGGI, SAINS, DAN TEKNOLOGI
UNIVERSITAS PENDIDIKAN GANESHA
Jalan Udayana No.11, Singaraja-Bali, Telepon (0362) 22570
Fax.(0362) 22570, Pos 81116

PEKERJAAN :
REVIU PERENCANAAN PEMBANGUNAN GEDUNG KULIAH KAMPUS DENPASAR TAHUN ANGGARAN 2026

LOKASI :
KAMPUS UNIVERSITAS PENDIDIKAN GANESHA
JALAN RAYA SESETAN - DENPASAR

NO.	CATATAN	PARAF

DIPERIKSA OLEH :

NAMA	JABATAN	PARAF

DISETUJUI :
PEJABAT PEMBUAT KOMITMEN
UNIVERSITAS PENDIDIKAN GANESHA

MADE RESPAWAN, S.T.,M.T.
NIP. 19791207 200801 1 008

MENGETAHUI :
KUASA PENGGUNA ANGGARAN

Prof. Dr. I WAYAN LASMAWAN, M.Pd
NIP. 19670221 199308 1 002

STAFF KONSULTAN

JABATAN	NAMA	PARAF
Team Leader	Ir. Putu Deni Arie Khrisnantara, S.Ars	
Ahli Teknik Bangunan Gedung	Ir. Ni Luh Wayan Putri Okky Damayanti, S.Tr.Spl.	
Ahli Estimasi Biaya	Ir. Made Hary Dharma Diatmika, ST	
Ahli K3 Kontruksi	Ir. I Kadek Juniarta, ST	
Operator CAD/ Juru Gambar	Ari Putra Utama, S.Ars	


NAMA GAMBAR : WIRING DIAGRAM PANEL PP. LT 4

SKALA : NTS

KODE	NO. GAMBAR	NO. LEMBAR

Konsultan Perencana
PT. TATA RANCANA HIJAU

Ir. I Gusti Agung Adi Wiraguna, ST., M. Ars
Direktur

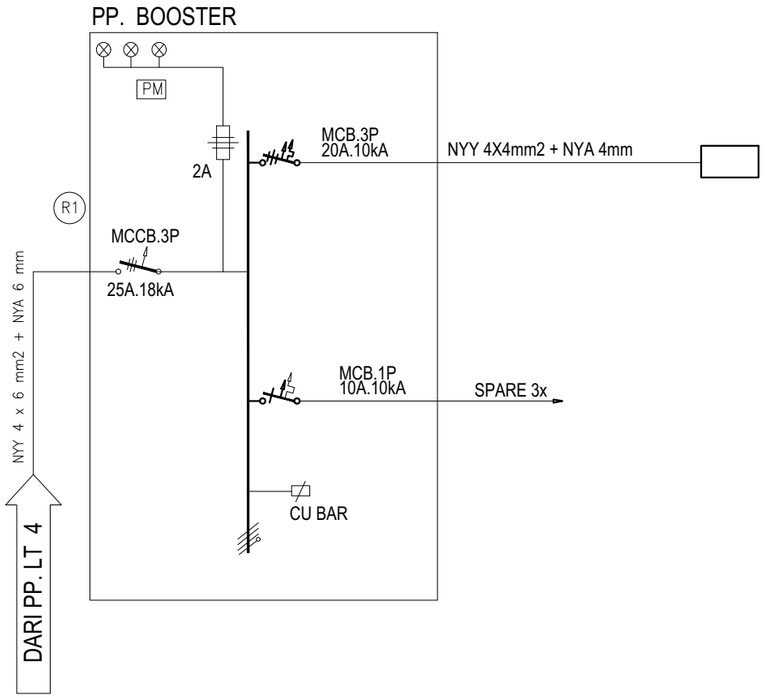

No	NAMA	KETERANGAN	BEBAN (Watt)		
			R	S	T
1	PC BOOSTER PUMP		2000	2000	2000
			2000	2000	2000
		JUMLAH	6000 W		

WIRING DIAGRAM PP. BOOSTER
SKALA : N T S

KEMENTERIAN PENDIDIKAN TINGGI, SAINS, DAN TEKNOLOGI
UNIVERSITAS PENDIDIKAN GANESHA
Jalan Udayana No.11, Singaraja-Bali, Telepon (0362) 22570
Fax.(0362) 22570, Pos 81116

PEKERJAAN :
REVIU PERENCANAAN PEMBANGUNAN GEDUNG KULIAH
KAMPUS DENPASAR TAHUN ANGGARAN 2026

LOKASI :
KAMPUS UNIVERSITAS PENDIDIKAN GANESHA
JALAN RAYA SESETAN - DENPASAR

NO.	CATATAN	PARAF

DIPERIKSA OLEH :

NAMA	JABATAN	PARAF

DISETUJUI :
PEJABAT PEMBUAT KOMITMEN
UNIVERSITAS PENDIDIKAN GANESHA

MADE RESPAWAN, S.T.,M.T.
NIP. 19791207 200801 1 008

MENGETAHUI :
KUASA PENGGUNA ANGGARAN

Prof. Dr. I WAYAN LASMAWAN, M.Pd
NIP. 19670221 199308 1 002

STAFF KONSULTAN

JABATAN	NAMA	PARAF
Team Leader	Ir. Putu Deni Arie Khrisnantara, S.Ars	
Ahli Teknik Bangunan Gedung	Ir. Ni Luh Wayan Putri Okky Damayanti, S.Tr.Spl.	
Ahli Estimasi Biaya	Ir. Made Hary Dharma Diatmika, ST	
Ahli K3 Kontruksi	Ir. I Kadek Juniarta, ST	
Operator CAD/ Juru Gambar	Ari Putra Utama, S.Ars	


NAMA GAMBAR : WIRING DIAGRAM PANEL PP. BOOSTER

SKALA : NTS

KODE	NO. GAMBAR	NO. LEMBAR

Konsultan Perencana
PT. TATA RANCANA HIJAU

Ir. I Gusti Agung Adi Wiraguna, ST., M. Ars
Direktur

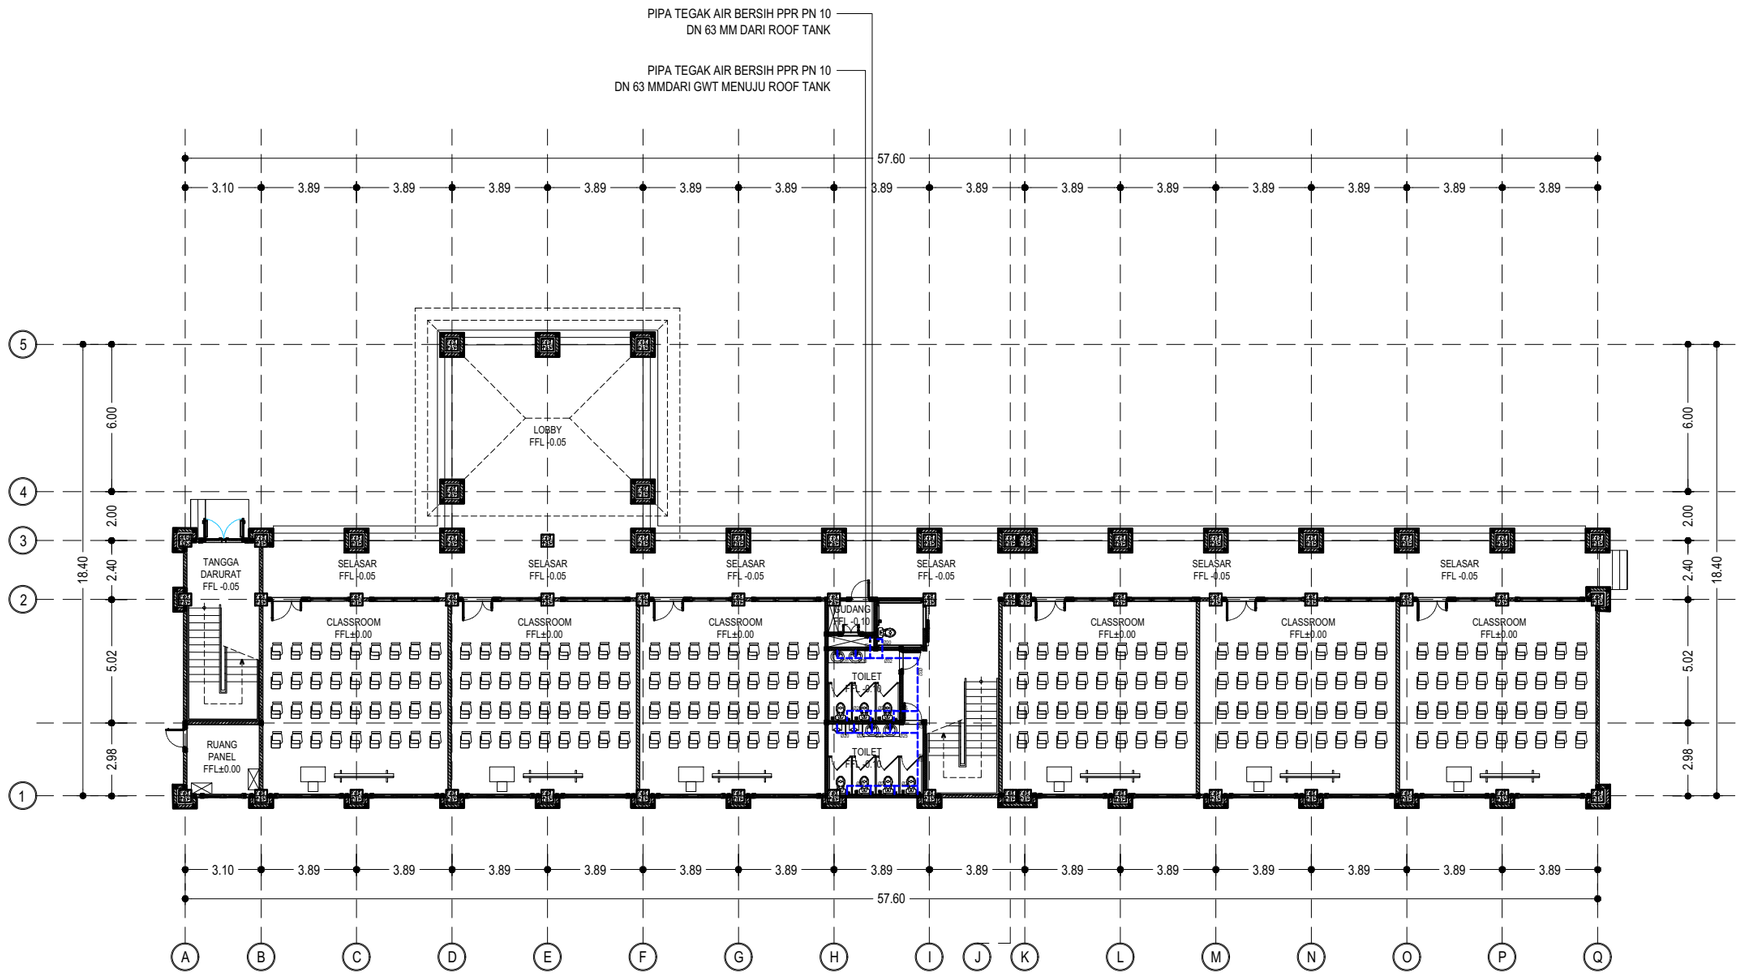

INSTALASI PIPA AIR BERSIH LANTAI 1

SKALA 1 : 250

KETERANGAN :

———	PPR PN 10 PIPA AIR BERSIH
	WATER TAP
	GARDEN TAP
	GATE VALVE
	CHECK VALVE

KEMENTERIAN PENDIDIKAN TINGGI, SAINS, DAN TEKNOLOGI
UNIVERSITAS PENDIDIKAN GANESHA
Jalan Udayana No.11, Singaraja-Bali, Telepon (0362) 22570
Fax.(0362) 22570, Pos 81116

PEKERJAAN :
REVIU PERENCANAAN PEMBANGUNAN GEDUNG KULIAH
KAMPUS DENPASAR TAHUN ANGGARAN 2026

LOKASI :
KAMPUS UNIVERSITAS PENDIDIKAN GANESHA
JALAN RAYA SESETAN - DENPASAR

NO.	CATATAN	PARAF

DIPERIKSA OLEH :

NAMA	JABATAN	PARAF

DISETUJUI :
PEJABAT PEMBUAT KOMITMEN
UNIVERSITAS PENDIDIKAN GANESHA

MADE RESPAWAN, S.T.,M.T.
NIP. 19791207 200801 1 008

MENGETAHUI :
KUASA PENGGUNA ANGGARAN

Prof. Dr. I WAYAN LASMAWAN, M.Pd
NIP. 19670221 199308 1 002

STAFF KONSULTAN

JABATAN	NAMA	PARAF
Team Leader	Ir. Putu Deni Arie Khrisnantara, S.Ars	
Ahli Teknik Bangunan Gedung	Ir. Ni Luh Wayan Putri Okky Damayanti, S.Tr.Spl.	
Ahli Estimasi Biaya	Ir. Made Hary Dharma Diatmika, ST	
Ahli K3 Kontruksi	Ir. I Kadek Juniarta, ST	
Operator CAD/ Juru Gambar	Ari Putra Utama, S.Ars	


NAMA GAMBAR : INSTALASI PIPA AIR BERSIH LANTAI 1

SKALA : 1 : 250

KODE	NO. GAMBAR	NO. LEMBAR

Konsultan Perencana
PT. TATA RANCANA HIJAU

Ir. I Gusti Agung Adi Wiraguna, ST., M. Ars
Direktur

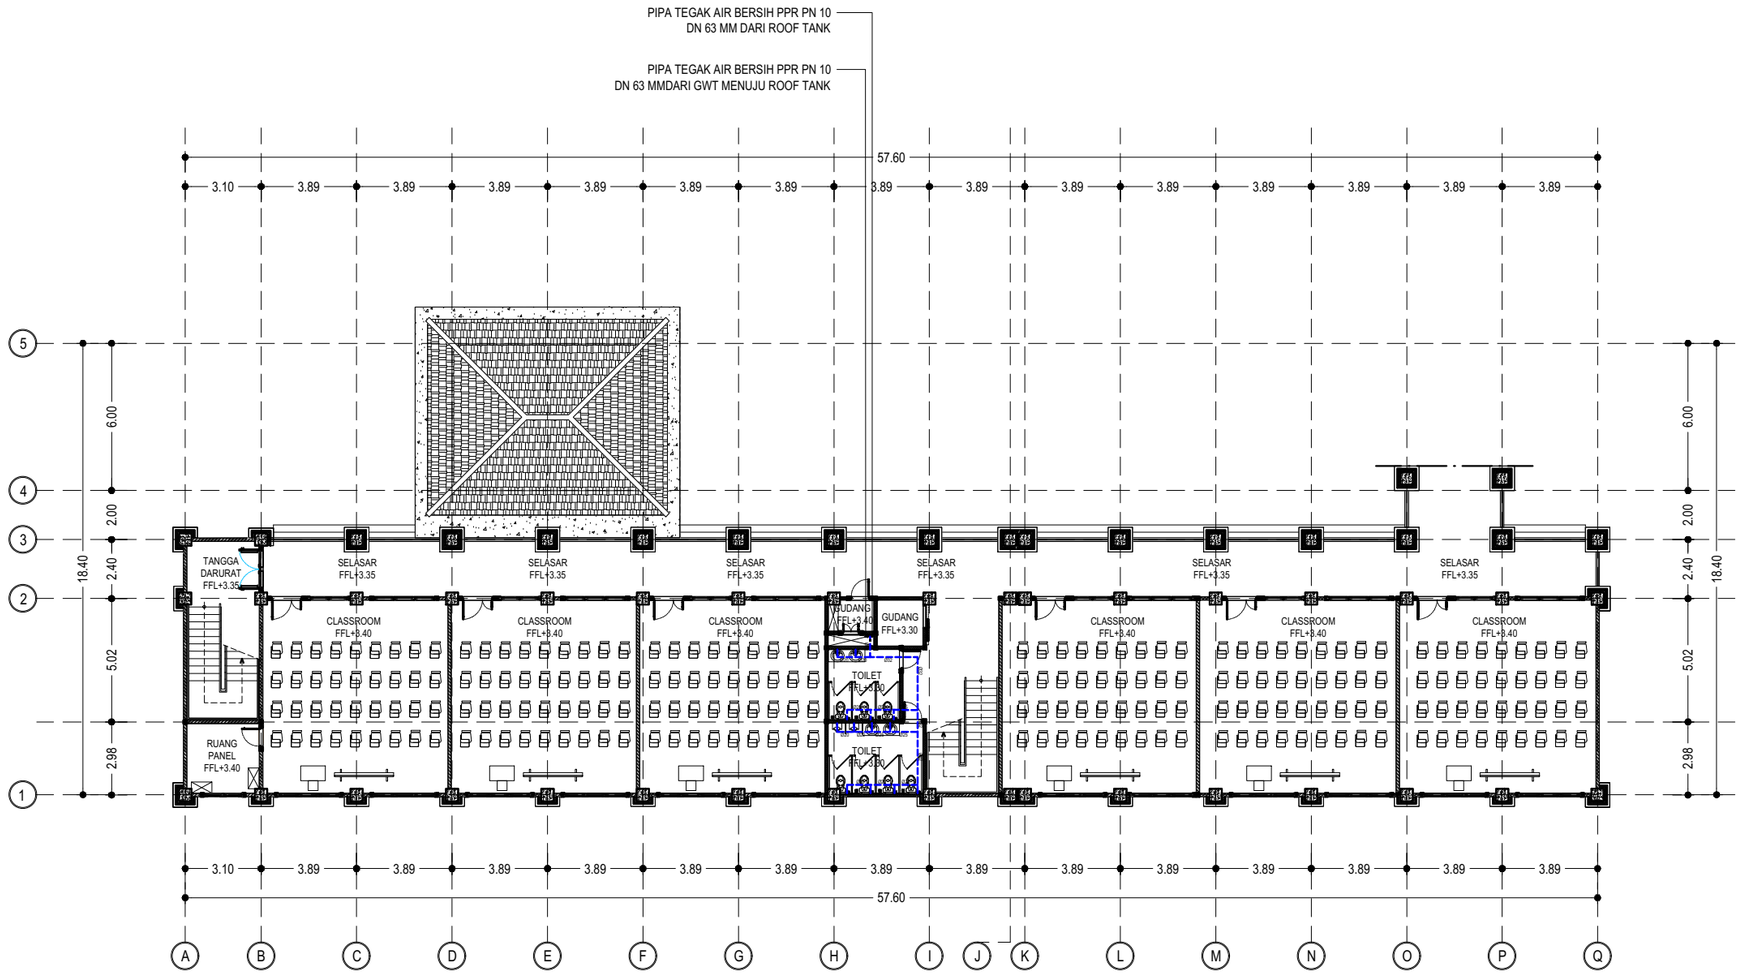

INSTALASI PIPA AIR BERSIH LANTAI 2

SKALA 1 : 250

KETERANGAN :

	PPR PN 10 PIPA AIR BERSIH
	WATER TAP
	GARDEN TAP
	GATE VALVE
	CHECK VALVE

KEMENTERIAN PENDIDIKAN TINGGI, SAINS, DAN TEKNOLOGI
UNIVERSITAS PENDIDIKAN GANESHA
Jalan Udayana No.11, Singaraja-Bali, Telepon (0362) 22570
Fax.(0362) 22570, Pos 81116

PEKERJAAN :
REVIU PERENCANAAN PEMBANGUNAN GEDUNG KULIAH KAMPUS DENPASAR TAHUN ANGGARAN 2026

LOKASI :
KAMPUS UNIVERSITAS PENDIDIKAN GANESHA
JALAN RAYA SESETAN - DENPASAR

NO.	CATATAN	PARAF

DIPERIKSA OLEH :

NAMA	JABATAN	PARAF

DISETUJUI :
PEJABAT PEMBUAT KOMITMEN
UNIVERSITAS PENDIDIKAN GANESHA

MADE RESPAWAN, S.T.,M.T.
NIP. 19791207 200801 1 008

MENGETAHUI :
KUASA PENGGUNA ANGGARAN

Prof. Dr. I WAYAN LASMAWAN, M.Pd
NIP. 19670221 199308 1 002

STAFF KONSULTAN

JABATAN	NAMA	PARAF
Team Leader	Ir. Putu Deni Arie Khrisnantara, S.Ars	
Ahli Teknik Bangunan Gedung	Ir. Ni Luh Wayan Putri Okky Damayanti, S.Tr.Spl.	
Ahli Estimasi Biaya	Ir. Made Hary Dharma Diatmika, ST	
Ahli K3 Kontruksi	Ir. I Kadek Juniarta, ST	
Operator CAD/ Juru Gambar	Ari Putra Utama, S.Ars	


NAMA GAMBAR : INSTALASI PIPA AIR BERSIH LANTAI 2

SKALA : 1 : 250

KODE	NO. GAMBAR	NO. LEMBAR

Konsultan Perencana
PT. TATA RANCANA HIJAU

Ir. I Gusti Agung Adi Wiraguna, ST., M. Ars
Direktur

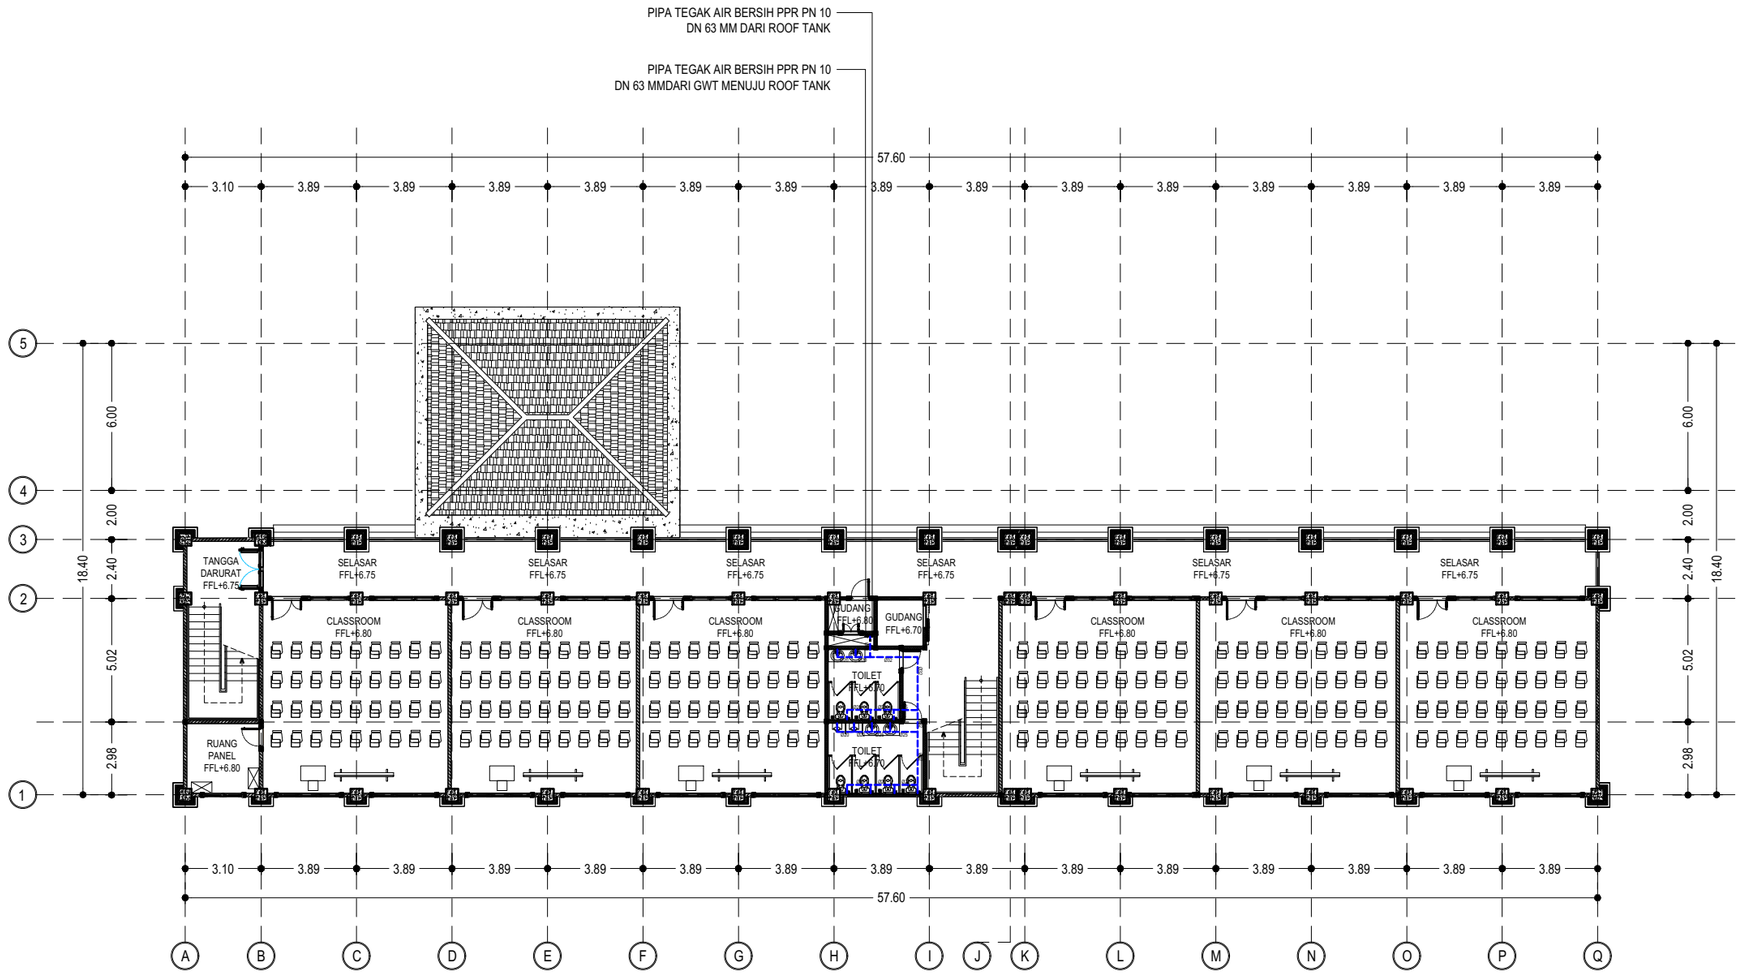

INSTALASI PIPA AIR BERSIH LANTAI 3

SKALA 1 : 250

KETERANGAN :

	PPR PN 10 PIPA AIR BERSIH
	WATER TAP
	GARDEN TAP
	GATE VALVE
	CHECK VALVE

KEMENTERIAN PENDIDIKAN TINGGI, SAINS, DAN TEKNOLOGI
UNIVERSITAS PENDIDIKAN GANESHA
Jalan Udayana No.11, Singaraja-Bali, Telepon (0362) 22570
Fax.(0362) 22570, Pos 81116

PEKERJAAN :
REVIU PERENCANAAN PEMBANGUNAN GEDUNG KULIAH
KAMPUS DENPASAR TAHUN ANGGARAN 2026

LOKASI :
KAMPUS UNIVERSITAS PENDIDIKAN GANESHA
JALAN RAYA SESETAN - DENPASAR

NO.	CATATAN	PARAF

DIPERIKSA OLEH :

NAMA	JABATAN	PARAF

DISETUJUI :
PEJABAT PEMBUAT KOMITMEN
UNIVERSITAS PENDIDIKAN GANESHA

MADE RESPAWAN, S.T.,M.T.
NIP. 19791207 200801 1 008

MENGETAHUI :
KUASA PENGGUNA ANGGARAN

Prof. Dr. I WAYAN LASMAWAN, M.Pd
NIP. 19670221 199308 1 002

STAFF KONSULTAN

JABATAN	NAMA	PARAF
Team Leader	Ir. Putu Deni Arie Khrisnantara, S.Ars	
Ahli Teknik Bangunan Gedung	Ir. Ni Luh Wayan Putri Okky Damayanti, S.Tr.Spl.	
Ahli Estimasi Biaya	Ir. Made Hary Dharma Diatmika, ST	
Ahli K3 Kontruksi	Ir. I Kadek Juniarta, ST	
Operator CAD/ Juru Gambar	Ari Putra Utama, S.Ars	


NAMA GAMBAR : INSTALASI PIPA AIR BERSIH LANTAI 3

SKALA : 1 : 250

KODE	NO. GAMBAR	NO. LEMBAR

Konsultan Perencana
PT. TATA RANCANA HIJAU

Ir. I Gusti Agung Adi Wiraguna, ST., M. Ars
Direktur

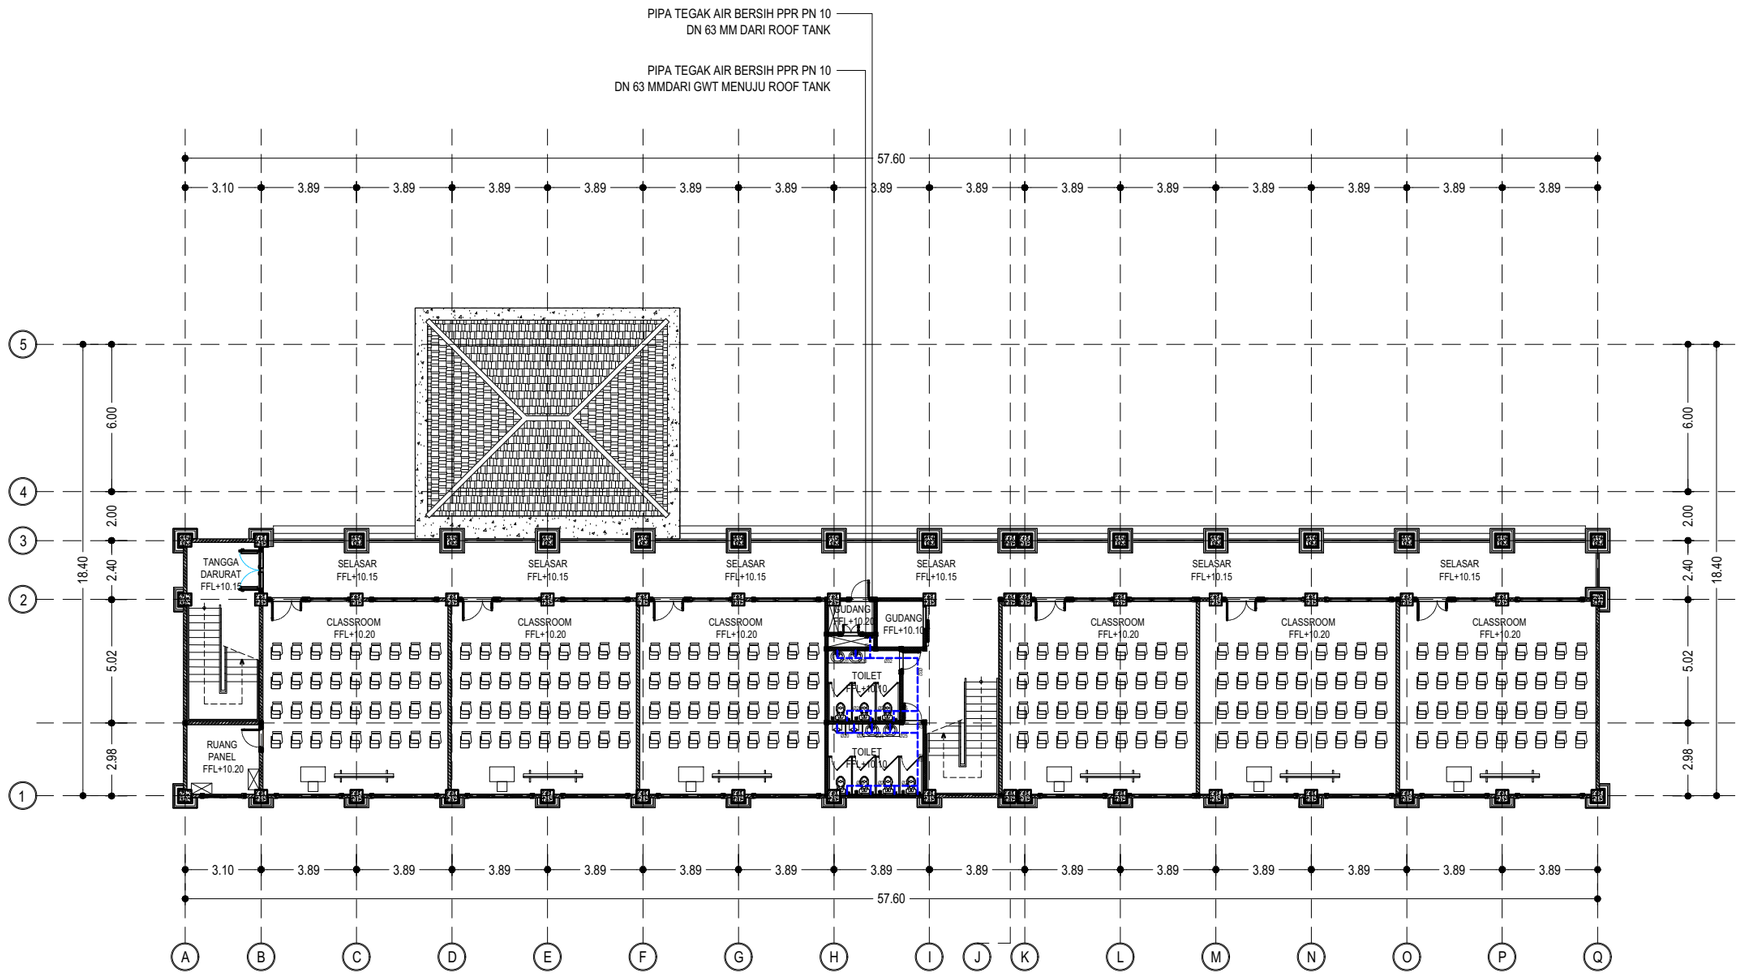

INSTALASI PIPA AIR BERSIH LANTAI 4

SKALA 1 : 250

KETERANGAN :

———	PPR PN 10 PIPA AIR BERSIH
	WATER TAP
	GARDEN TAP
	GATE VALVE
	CHECK VALVE

KEMENTERIAN PENDIDIKAN TINGGI, SAINS, DAN TEKNOLOGI
UNIVERSITAS PENDIDIKAN GANESHA
Jalan Udayana No.11, Singaraja-Bali, Telepon (0362) 22570
Fax.(0362) 22570, Pos 81116

PEKERJAAN :
REVIU PERENCANAAN PEMBANGUNAN GEDUNG KULIAH
KAMPUS DENPASAR TAHUN ANGGARAN 2026

LOKASI :
KAMPUS UNIVERSITAS PENDIDIKAN GANESHA
JALAN RAYA SESETAN - DENPASAR

NO.	CATATAN	PARAF

DIPERIKSA OLEH :

NAMA	JABATAN	PARAF

DISETUJUI :
PEJABAT PEMBUAT KOMITMEN
UNIVERSITAS PENDIDIKAN GANESHA

MADE RESPAWAN, S.T.,M.T.
NIP. 19791207 200801 1 008

MENGETAHUI :
KUASA PENGGUNA ANGGARAN

Prof. Dr. I WAYAN LASMAWAN, M.Pd
NIP. 19670221 199308 1 002

STAFF KONSULTAN

JABATAN	NAMA	PARAF
Team Leader	Ir. Putu Deni Arie Khrisnantara, S.Ars	
Ahli Teknik Bangunan Gedung	Ir. Ni Luh Wayan Putri Okky Damayanti, S.Tr.Spl.	
Ahli Estimasi Biaya	Ir. Made Hary Dharma Diatmika, ST	
Ahli K3 Kontruksi	Ir. I Kadek Juniarta, ST	
Operator CAD/ Juru Gambar	Ari Putra Utama, S.Ars	


NAMA GAMBAR : INSTALASI PIPA AIR BERSIH LANTAI 4

SKALA : 1 : 250

KODE	NO. GAMBAR	NO. LEMBAR

Konsultan Perencana
PT. TATA RANCANA HIJAU

Ir. I Gusti Agung Adi Wiraguna, ST., M. Ars
Direktur

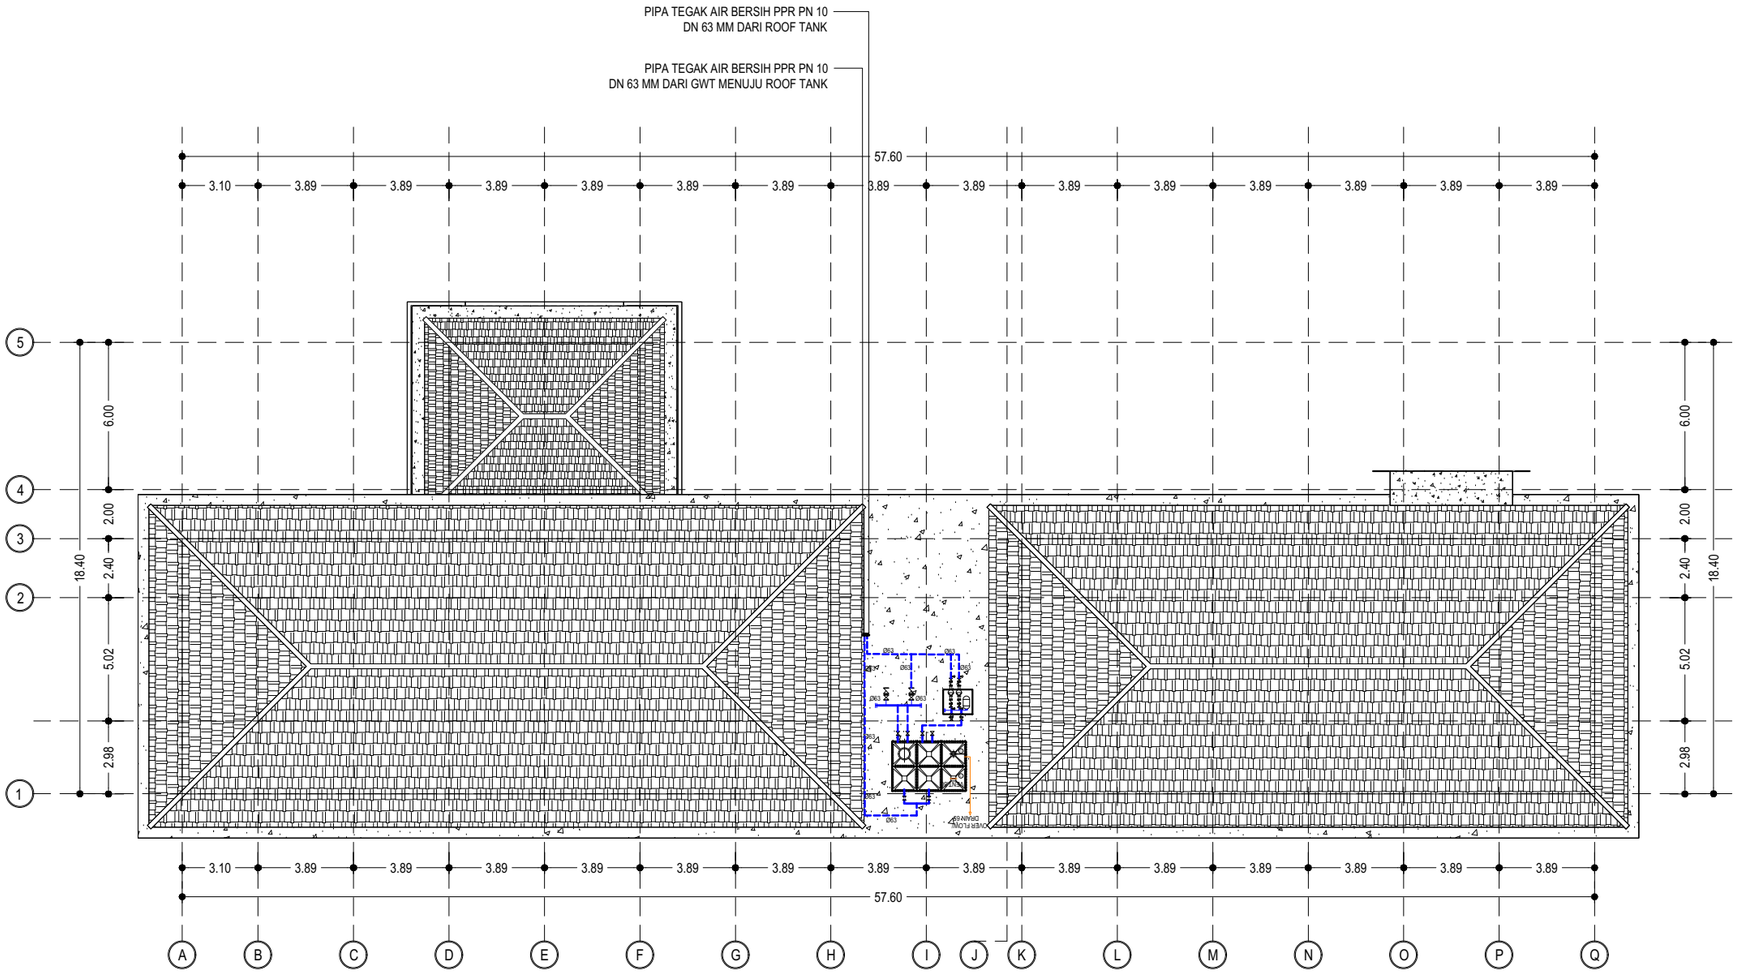

INSTALASI PIPA AIR HUJAN LANTAI ATAP

SKALA 1 : 250

KETERANGAN :

———	PPR PN 10 PIPA AIR BERSIH
	WATER TAP
	GARDEN TAP
	GATE VALVE
	CHECK VALVE

KEMENTERIAN PENDIDIKAN TINGGI, SAINS, DAN TEKNOLOGI
UNIVERSITAS PENDIDIKAN GANESHA
Jalan Udayana No.11, Singaraja-Bali, Telepon (0362) 22570
Fax.(0362) 22570, Pos 81116

PEKERJAAN :
REVIU PERENCANAAN PEMBANGUNAN GEDUNG KULIAH
KAMPUS DENPASAR TAHUN ANGGARAN 2026

LOKASI :
KAMPUS UNIVERSITAS PENDIDIKAN GANESHA
JALAN RAYA SESETAN - DENPASAR

NO.	CATATAN	PARAF

DIPERIKSA OLEH :

NAMA	JABATAN	PARAF

DISETUJUI :
PEJABAT PEMBUAT KOMITMEN
UNIVERSITAS PENDIDIKAN GANESHA

MADE RESPAWAN, S.T.,M.T.
NIP. 19791207 200801 1 008

MENGETAHUI :
KUASA PENGGUNA ANGGARAN

Prof. Dr. I WAYAN LASMAWAN, M.Pd
NIP. 19670221 199308 1 002

STAFF KONSULTAN

JABATAN	NAMA	PARAF
Team Leader	Ir. Putu Deni Arie Khrisnantara, S.Ars	
Ahli Teknik Bangunan Gedung	Ir. Ni Luh Wayan Putri Okky Damayanti, S.Tr.Spl.	
Ahli Estimasi Biaya	Ir. Made Hary Dharma Diatmika, ST	
Ahli K3 Kontruksi	Ir. I Kadek Juniarta, ST	
Operator CAD/ Juru Gambar	Ari Putra Utama, S.Ars	


NAMA GAMBAR : INSTALASI PIPA AIR BERSIH LANTAI ATAP

SKALA : 1 : 250

KODE	NO. GAMBAR	NO. LEMBAR

Konsultan Perencana
PT. TATA RANCANA HIJAU

Ir. I Gusti Agung Adi Wiraguna, ST., M. Ars
Direktur

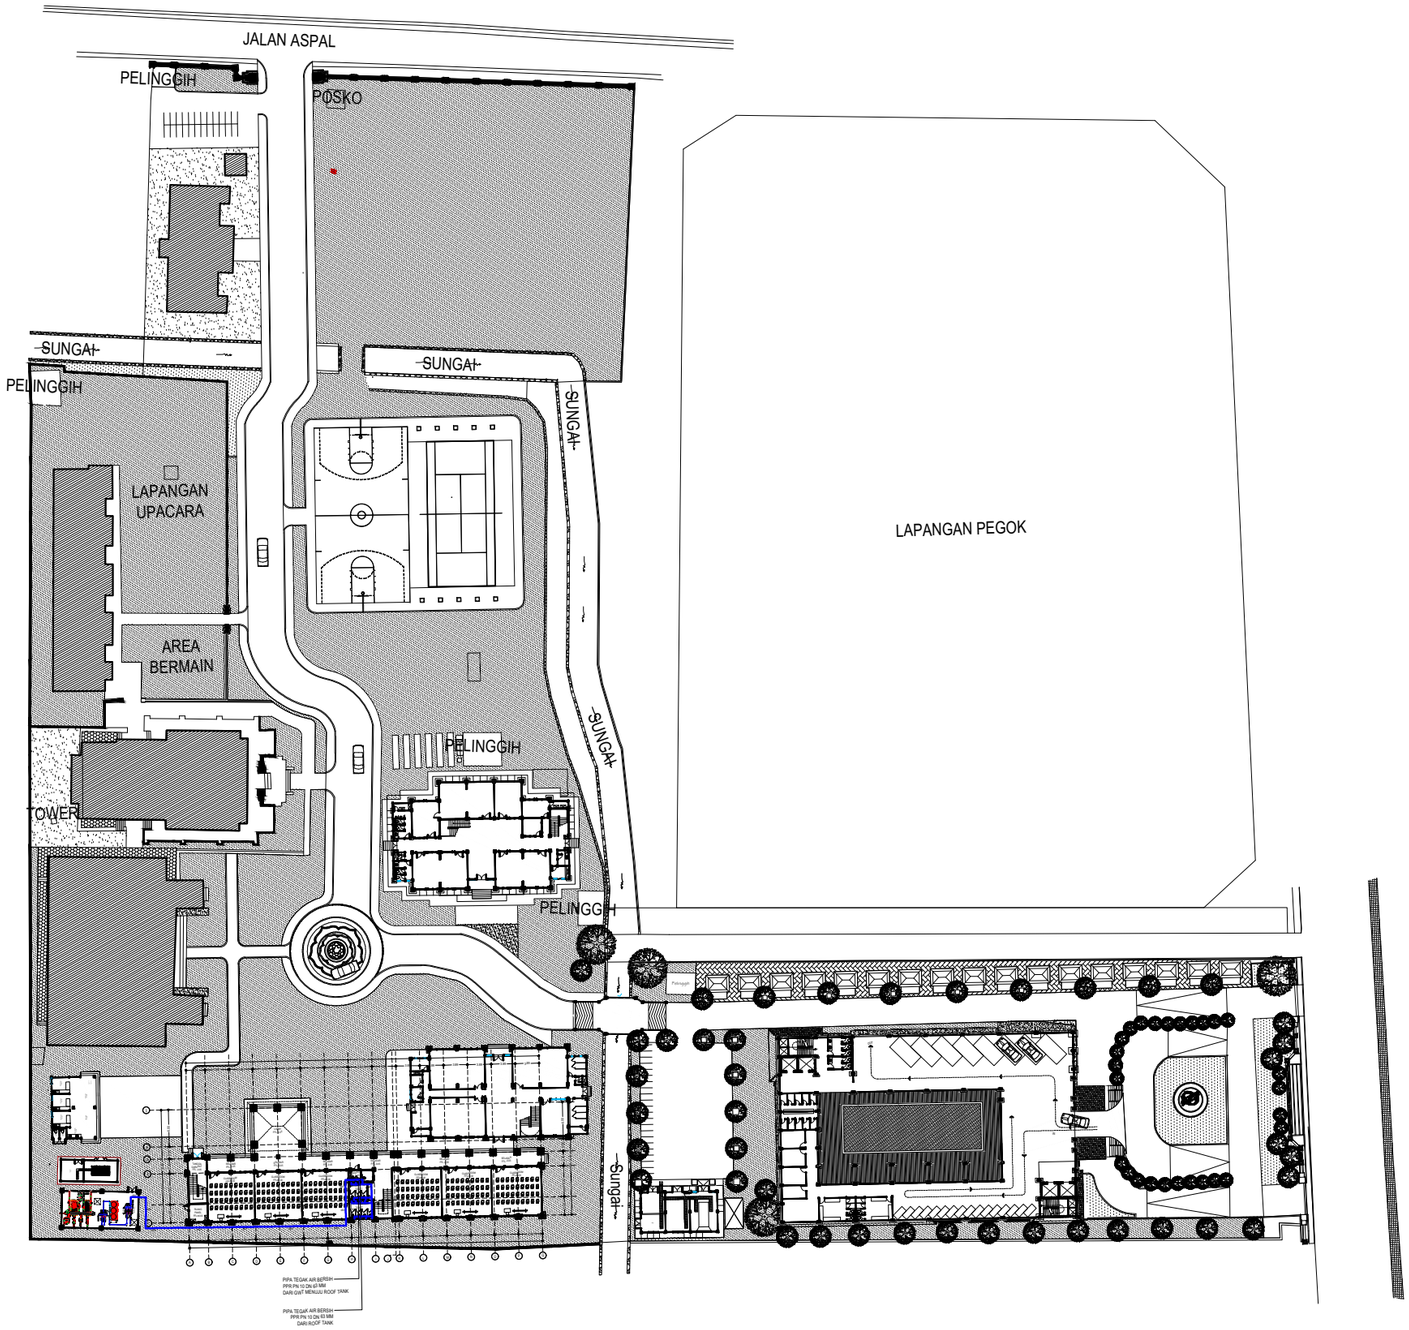

KETERANGAN :

———	PPR PN 10 PIPA AIR BERSIH
⊕	WATER TAP
⊕GT	GARDEN TAP
⋈	GATE VALVE
⋈	CHECK VALVE

RENCANA PIPA AIR BERSIH KAWASAN GEDUNG

SKALA 1 : 1000

KEMENTERIAN PENDIDIKAN TINGGI, SAINS, DAN TEKNOLOGI
UNIVERSITAS PENDIDIKAN GANESHA
Jalan Udayana No.11, Singaraja-Bali, Telepon (0362) 22570
Fax.(0362) 22570, Pos 81116

PEKERJAAN :
REVIU PERENCANAAN PEMBANGUNAN GEDUNG KULIAH
KAMPUS DENPASAR TAHUN ANGGARAN 2026

LOKASI :
KAMPUS UNIVERSITAS PENDIDIKAN GANESHA
JALAN RAYA SESETAN - DENPASAR

NO.	CATATAN	PARAF

DIPERIKSA OLEH :

NAMA	JABATAN	PARAF

DISETUJUI :
PEJABAT PEMBUAT KOMITMEN
UNIVERSITAS PENDIDIKAN GANESHA

MADE RESPAWAN, S.T.,M.T.
NIP. 19791207 200801 1 008

MENGETAHUI :
KUASA PENGGUNA ANGGARAN

Prof. Dr. I WAYAN LASMAWAN, M.Pd
NIP. 19670221 199308 1 002

STAFF KONSULTAN

JABATAN	NAMA	PARAF
Team Leader	Ir. Putu Deni Arie Khrisnantara, S.Ars	
Ahli Teknik Bangunan Gedung	Ir. Ni Luh Wayan Putri Okky Damayanti, S.Tr.Spl.	
Ahli Estimasi Biaya	Ir. Made Hary Dharma Diatmika, ST	
Ahli K3 Kontruksi	Ir. I Kadek Juniarta, ST	
Operator CAD/ Juru Gambar	Ari Putra Utama, S.Ars	


NAMA GAMBAR :
RENCANA PIPA AIR BERSIH KAWASAN GEDUNG

SKALA : 1 : 1000

KODE	NO. GAMBAR	NO. LEMBAR


Konsultan Perencana
PT. TATA RANCANA HIJAU

Ir. I Gusti Agung Adi Wiraguna, ST., M. Ars
Direktur

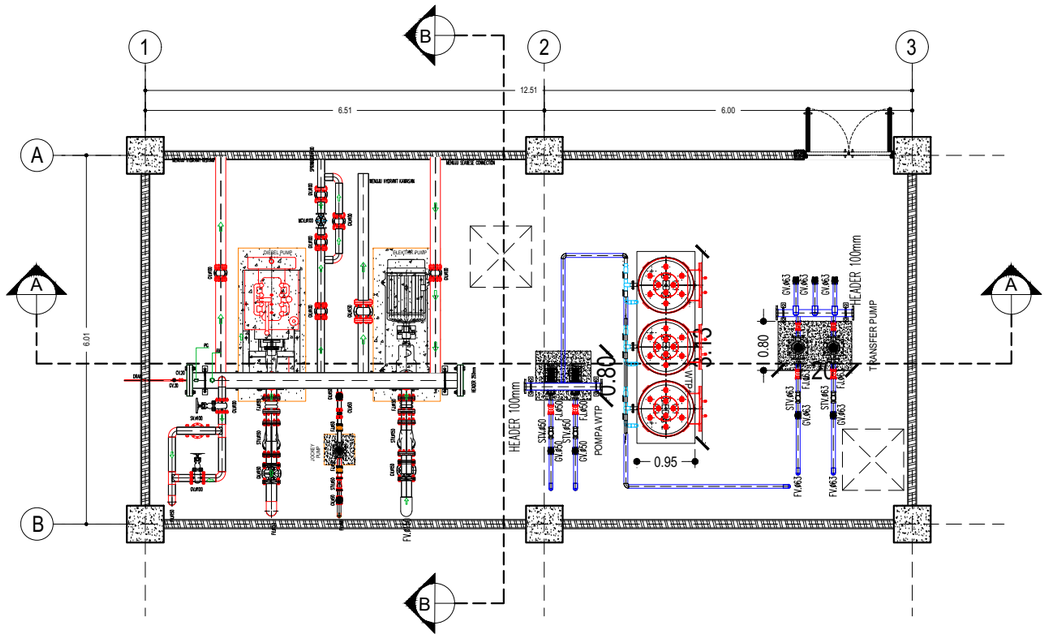


DENAH RUMAH POMPA & GWT

SKALA 1 : 100

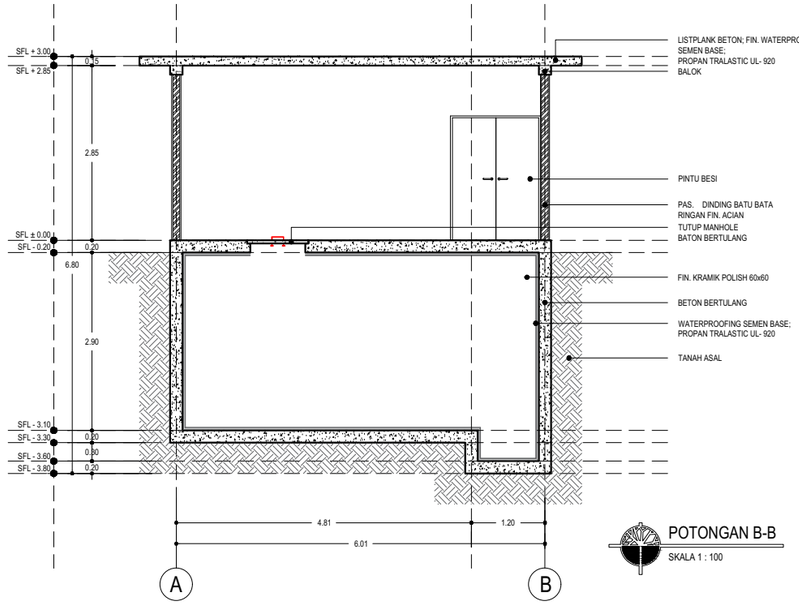

POTONGAN B-B

SKALA 1 : 100

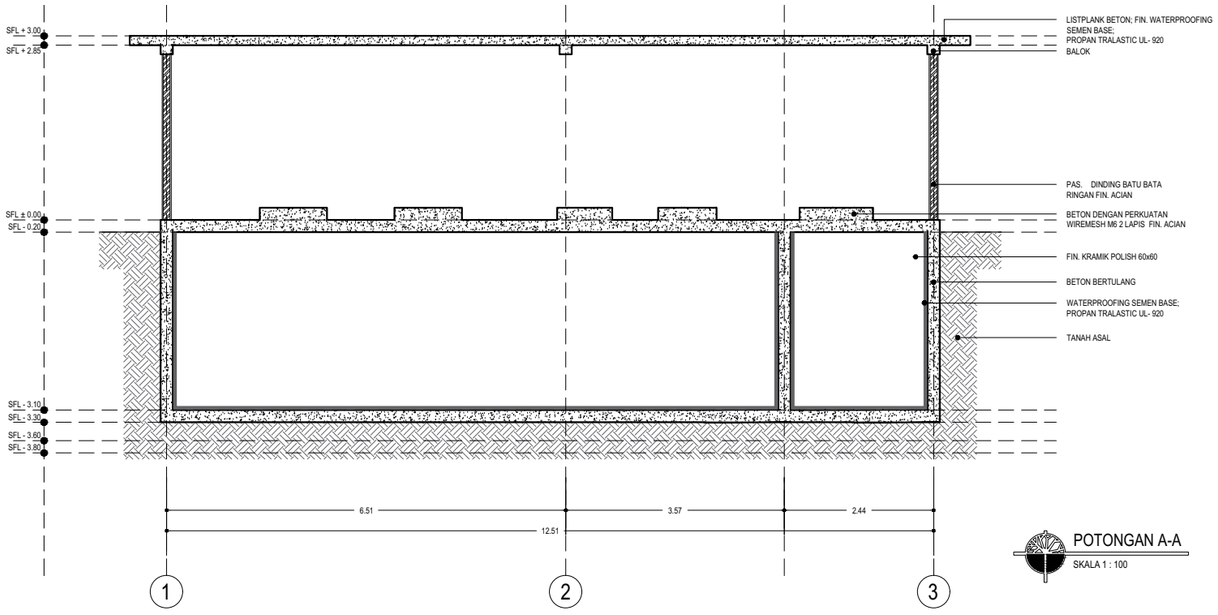

POTONGAN A-A

SKALA 1 : 100

KEMENTERIAN PENDIDIKAN TINGGI, SAINS, DAN TEKNOLOGI
UNIVERSITAS PENDIDIKAN GANESHA
Jalan Udayana No.11, Singaraja-Bali, Telepon (0362) 22570
Fax.(0362) 22570, Pos 81116

PEKERJAAN :
REVIU PERENCANAAN PEMBANGUNAN GEDUNG KULIAH
KAMPUS DENPASAR TAHUN ANGGARAN 2026

LOKASI :
KAMPUS UNIVERSITAS PENDIDIKAN GANESHA
JALAN RAYA SESETAN - DENPASAR

NO.	CATATAN	PARAF

DIPERIKSA OLEH :

NAMA	JABATAN	PARAF

DISETUJUI :
PEJABAT PEMBUAT KOMITMEN
UNIVERSITAS PENDIDIKAN GANESHA

MADE RESPAWAN, S.T.,M.T.
NIP. 19791207 200801 1 008

MENGETAHUI :
KUASA PENGGUNA ANGGARAN

Prof. Dr. I WAYAN LASMAWAN, M.Pd
NIP. 19670221 199308 1 002

STAFF KONSULTAN

JABATAN	NAMA	PARAF
Team Leader	Ir. Putu Deni Arie Khrisnantara, S.Ars	
Ahli Teknik Bangunan Gedung	Ir. Ni Luh Wayan Putri Okky Damayanti, S.Tr.Spl.	
Ahli Estimasi Biaya	Ir. Made Hary Dharma Diatmika, ST	
Ahli K3 Kontruksi	Ir. I Kadek Juniarta, ST	
Operator CAD/ Juru Gambar	Ari Putra Utama, S.Ars	


NAMA GAMBAR :
DENAH & POTONGAN RUMAH POMPA & GWT

SKALA : 1 : 100

KODE	NO. GAMBAR	NO. LEMBAR

Konsultan Perencana
PT. TATA RANCANA HIJAU

Ir. I Gusti Agung Adi Wiraguna, ST., M. Ars
Direktur

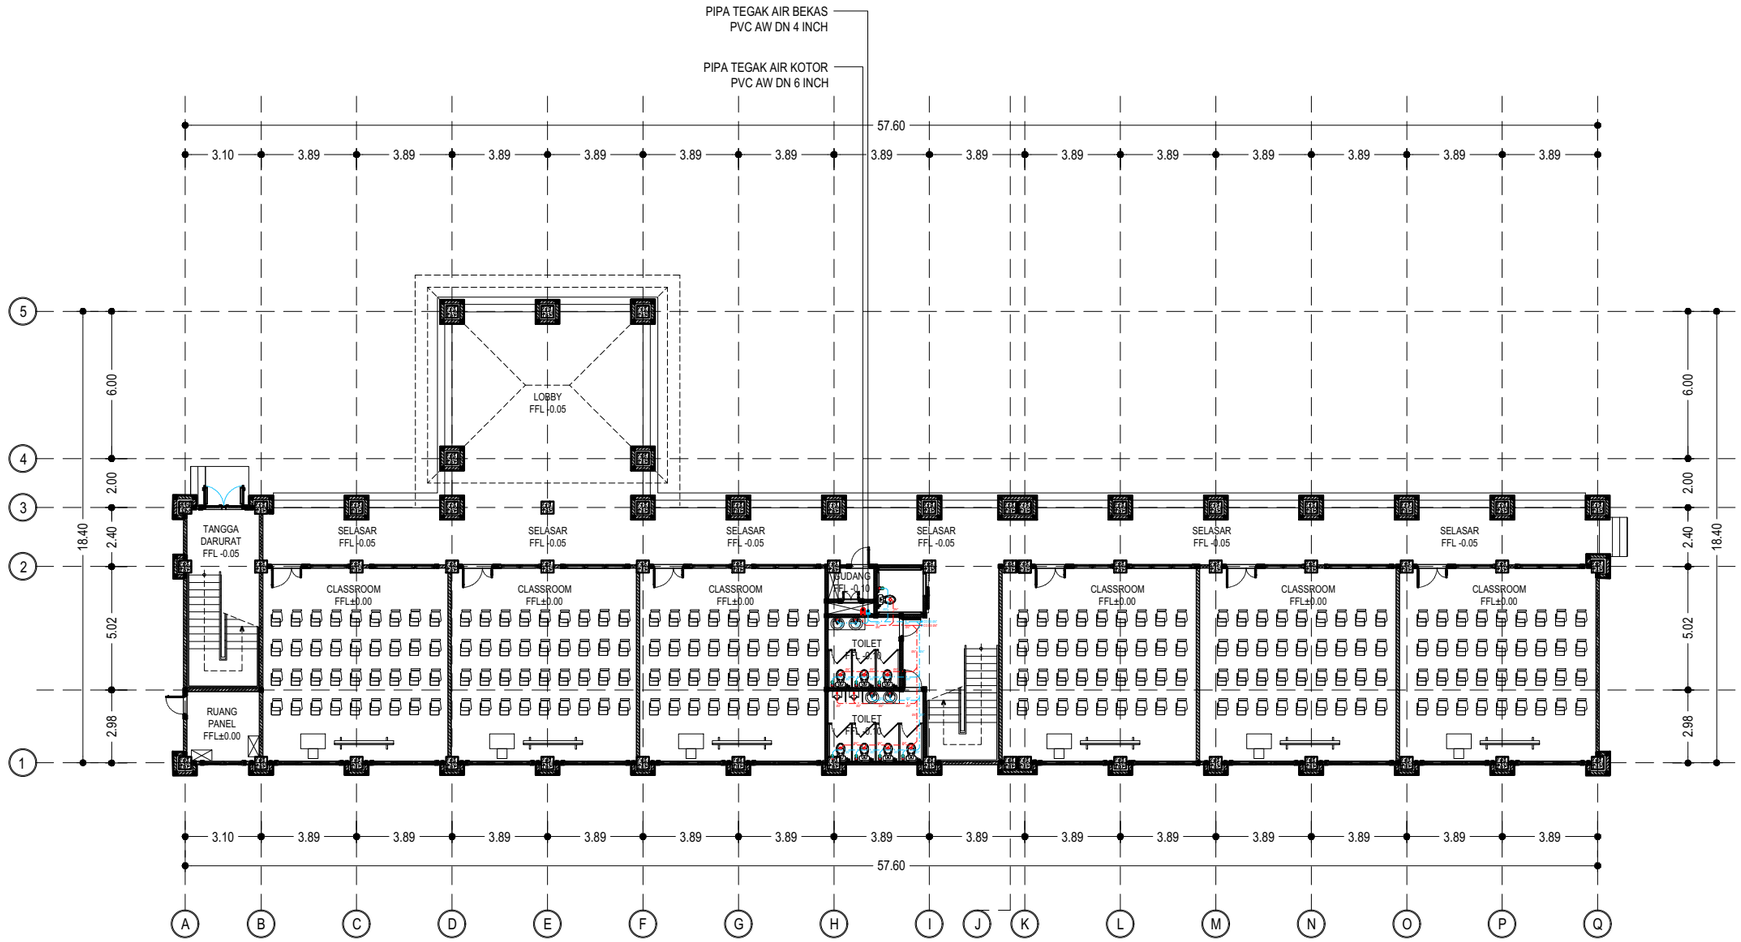

INSTALASI PIPA AIR BEKAS DAN KOTOR LANTAI 1

SKALA 1 : 250

LEGEND :

	PIPA AIR KOTOR PVC AW
	PIPA AIR BEKAS PVC AW
PT	P-TRAP 2" PVC AW
	CLEAN OUT STAINLESS STEEL
	CLEAN OUT PVC

KEMENTERIAN PENDIDIKAN TINGGI, SAINS, DAN TEKNOLOGI
UNIVERSITAS PENDIDIKAN GANESHA
Jalan Udayana No.11, Singaraja-Bali, Telepon (0362) 22570
Fax.(0362) 22570, Pos 81116

PEKERJAAN :
REVIU PERENCANAAN PEMBANGUNAN GEDUNG KULIAH
KAMPUS DENPASAR TAHUN ANGGARAN 2026

LOKASI :
KAMPUS UNIVERSITAS PENDIDIKAN GANESHA
JALAN RAYA SESETAN - DENPASAR

NO.	CATATAN	PARAF

DIPERIKSA OLEH :

NAMA	JABATAN	PARAF

DISETUJUI :
PEJABAT PEMBUAT KOMITMEN
UNIVERSITAS PENDIDIKAN GANESHA

MADE RESPAWAN, S.T.,M.T.
NIP. 19791207 200801 1 008

MENGETAHUI :
KUASA PENGGUNA ANGGARAN

Prof. Dr. I WAYAN LASMAWAN, M.Pd
NIP. 19670221 199308 1 002

STAFF KONSULTAN

JABATAN	NAMA	PARAF
Team Leader	Ir. Putu Deni Arie Khrisnantara, S.Ars	
Ahli Teknik Bangunan Gedung	Ir. Ni Luh Wayan Putri Okky Damayanti, S.Tr.Spl.	
Ahli Estimasi Biaya	Ir. Made Hary Dharma Diatmika, ST	
Ahli K3 Kontruksi	Ir. I Kadek Juniarta, ST	
Operator CAD/ Juru Gambar	Ari Putra Utama, S.Ars	


NAMA GAMBAR : INSTALASI PIPA AIR BEKAS DAN KOTOR LANTAI 1

SKALA : 1 : 250

KODE	NO. GAMBAR	NO. LEMBAR

Konsultan Perencana
PT. TATA RANCANA HIJAU

Ir. I Gusti Agung Adi Wiraguna, ST., M. Ars
Direktur

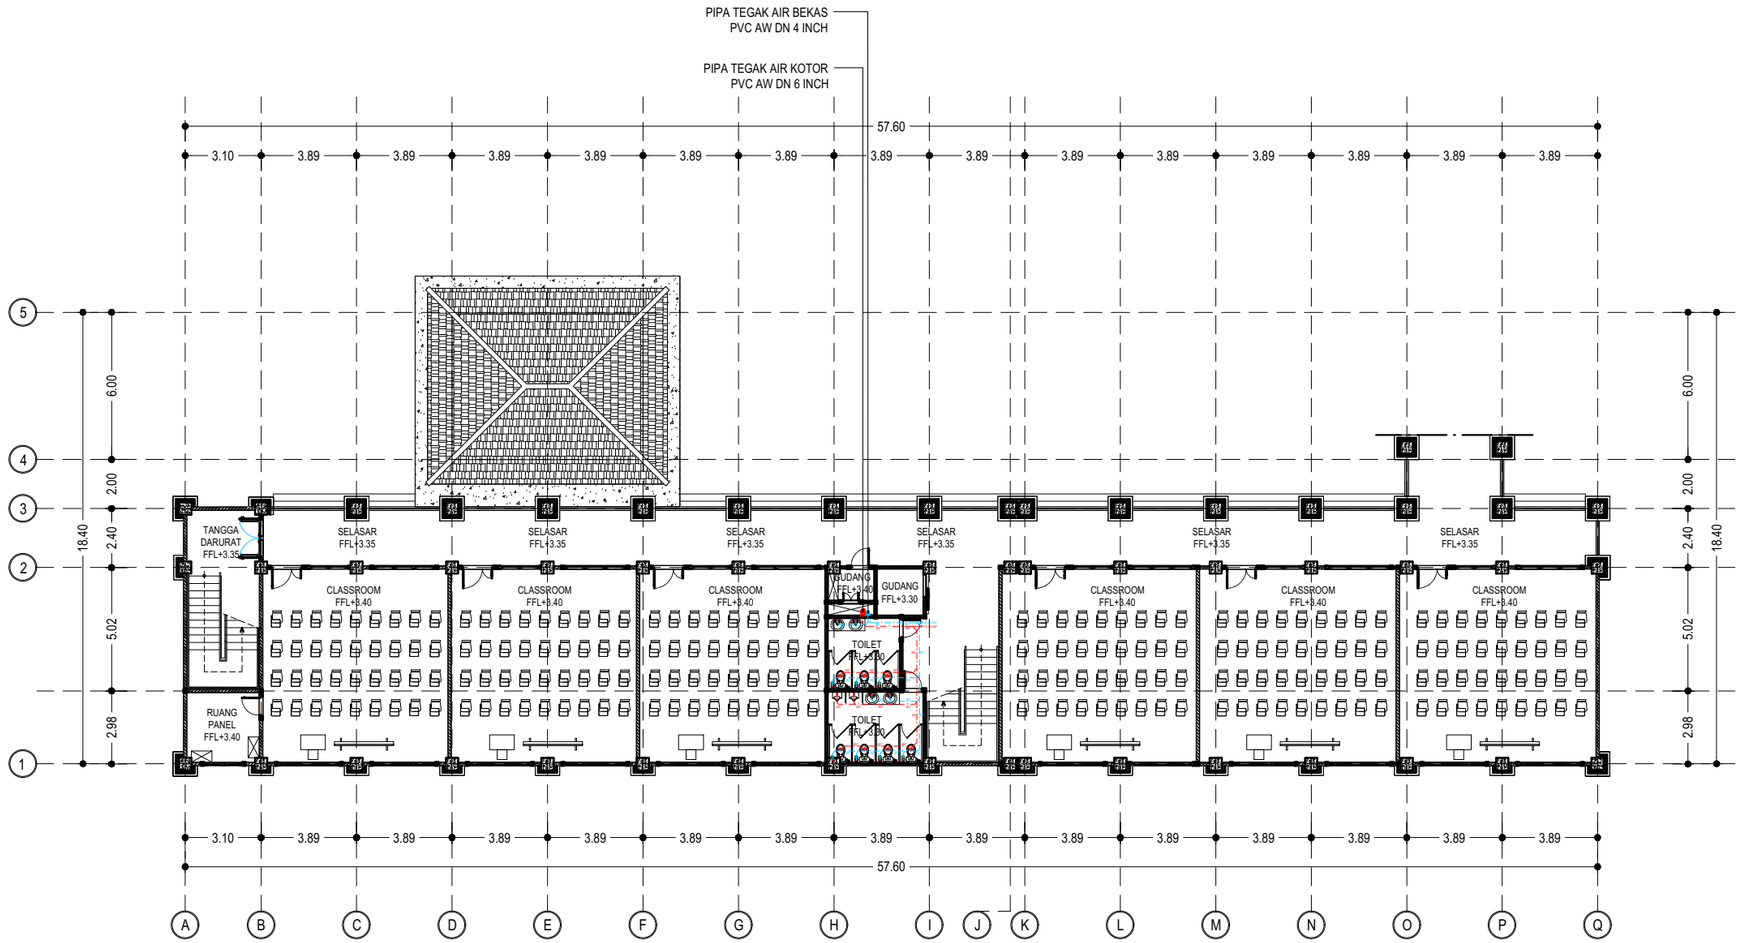

INSTALASI PIPA AIR BEKAS DAN KOTOR LANTAI 2

SKALA 1 : 250

LEGEND :

	PIPA AIR KOTOR PVC AW
	PIPA AIR BEKAS PVC AW
PT	P-TRAP 2" PVC AW
	CLEAN OUT STAINLESS STEEL
	CLEAN OUT PVC

KEMENTERIAN PENDIDIKAN TINGGI, SAINS, DAN TEKNOLOGI
UNIVERSITAS PENDIDIKAN GANESHA
Jalan Udayana No.11, Singaraja-Bali, Telepon (0362) 22570
Fax.(0362) 22570, Pos 81116

PEKERJAAN :
REVIU PERENCANAAN PEMBANGUNAN GEDUNG KULIAH
KAMPUS DENPASAR TAHUN ANGGARAN 2026

LOKASI :
KAMPUS UNIVERSITAS PENDIDIKAN GANESHA
JALAN RAYA SESETAN - DENPASAR

NO.	CATATAN	PARAF

DIPERIKSA OLEH :

NAMA	JABATAN	PARAF

DISETUJUI :
PEJABAT PEMBUAT KOMITMEN
UNIVERSITAS PENDIDIKAN GANESHA

MADE RESPAWAN, S.T.,M.T.
NIP. 19791207 200801 1 008

MENGETAHUI :
KUASA PENGGUNA ANGGARAN

Prof. Dr. I WAYAN LASMAWAN, M.Pd
NIP. 19670221 199308 1 002

STAFF KONSULTAN

JABATAN	NAMA	PARAF
Team Leader	Ir. Putu Deni Arie Khrisnantara, S.Ars	
Ahli Teknik Bangunan Gedung	Ir. Ni Luh Wayan Putri Okky Damayanti, S.Tr.Spl.	
Ahli Estimasi Biaya	Ir. Made Hary Dharma Diatmika, ST	
Ahli K3 Kontruksi	Ir. I Kadek Juniarta, ST	
Operator CAD/ Juru Gambar	Ari Putra Utama, S.Ars	


NAMA GAMBAR : INSTALASI PIPA AIR BEKAS DAN KOTOR LANTAI 2

SKALA : 1 : 250

KODE	NO. GAMBAR	NO. LEMBAR

Konsultan Perencana
PT. TATA RANCANA HIJAU

Ir. I Gusti Agung Adi Wiraguna, ST., M. Ars
Direktur

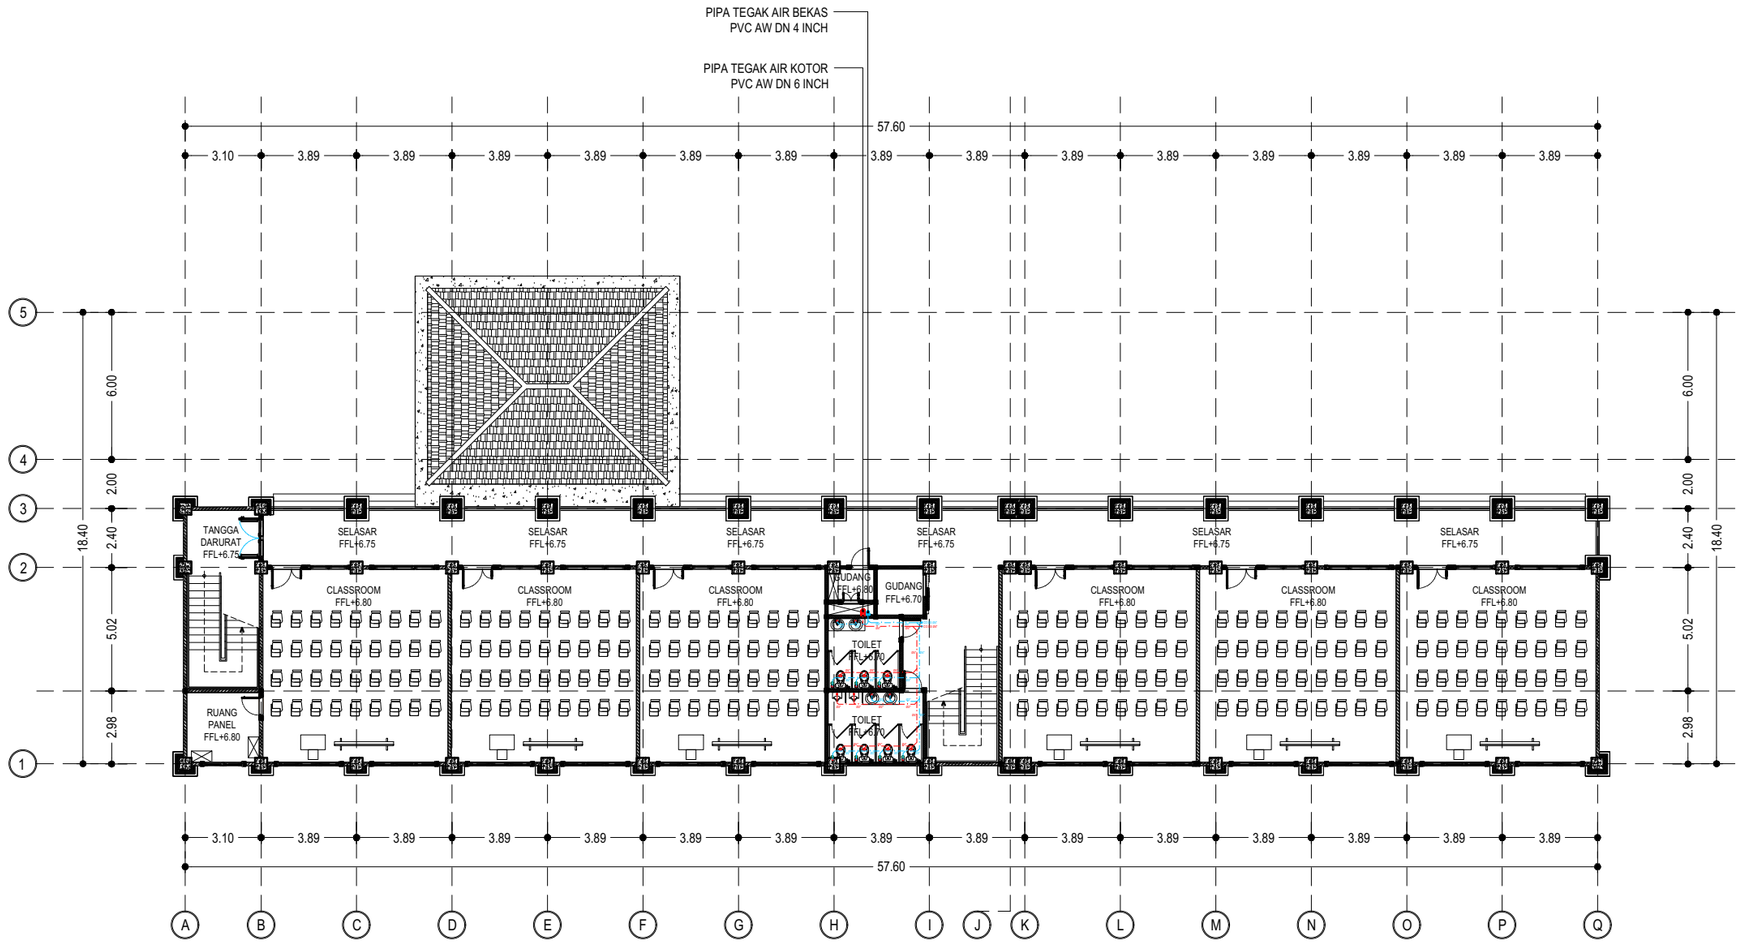

LEGEND :

	PIPA AIR KOTOR PVC AW
	PIPA AIR BEKAS PVC AW
PT	P-TRAP 2" PVC AW
	CLEAN OUT STAINLESS STEEL
	CLEAN OUT PVC

INSTALASI PIPA AIR BEKAS DAN KOTOR LANTAI 3

SKALA 1 : 250

KEMENTERIAN PENDIDIKAN TINGGI, SAINS, DAN TEKNOLOGI
UNIVERSITAS PENDIDIKAN GANESHA
Jalan Udayana No.11, Singaraja-Bali, Telepon (0362) 22570
Fax.(0362) 22570, Pos 81116

PEKERJAAN :
REVIU PERENCANAAN PEMBANGUNAN GEDUNG KULIAH
KAMPUS DENPASAR TAHUN ANGGARAN 2026

LOKASI :
KAMPUS UNIVERSITAS PENDIDIKAN GANESHA
JALAN RAYA SESETAN - DENPASAR

NO.	CATATAN	PARAF

DIPERIKSA OLEH :

NAMA	JABATAN	PARAF

DISETUJUI :
PEJABAT PEMBUAT KOMITMEN
UNIVERSITAS PENDIDIKAN GANESHA

MADE RESPAWAN, S.T.,M.T.
NIP. 19791207 200801 1 008

MENGETAHUI :
KUASA PENGGUNA ANGGARAN

Prof. Dr. I WAYAN LASMAWAN, M.Pd
NIP. 19670221 199308 1 002

STAFF KONSULTAN

JABATAN	NAMA	PARAF
Team Leader	Ir. Putu Deni Arie Khrisnantara, S.Ars	
Ahli Teknik Bangunan Gedung	Ir. Ni Luh Wayan Putri Okky Damayanti, S.Tr.Spl.	
Ahli Estimasi Biaya	Ir. Made Hary Dharma Diatmika, ST	
Ahli K3 Kontruksi	Ir. I Kadek Juniarta, ST	
Operator CAD/ Juru Gambar	Ari Putra Utama, S.Ars	


NAMA GAMBAR : INSTALASI PIPA AIR BEKAS DAN KOTOR LANTAI 3

SKALA : 1 : 250

KODE	NO. GAMBAR	NO. LEMBAR

Konsultan Perencana
PT. TATA RANCANA HIJAU

Ir. I Gusti Agung Adi Wiraguna, ST., M. Ars
Direktur

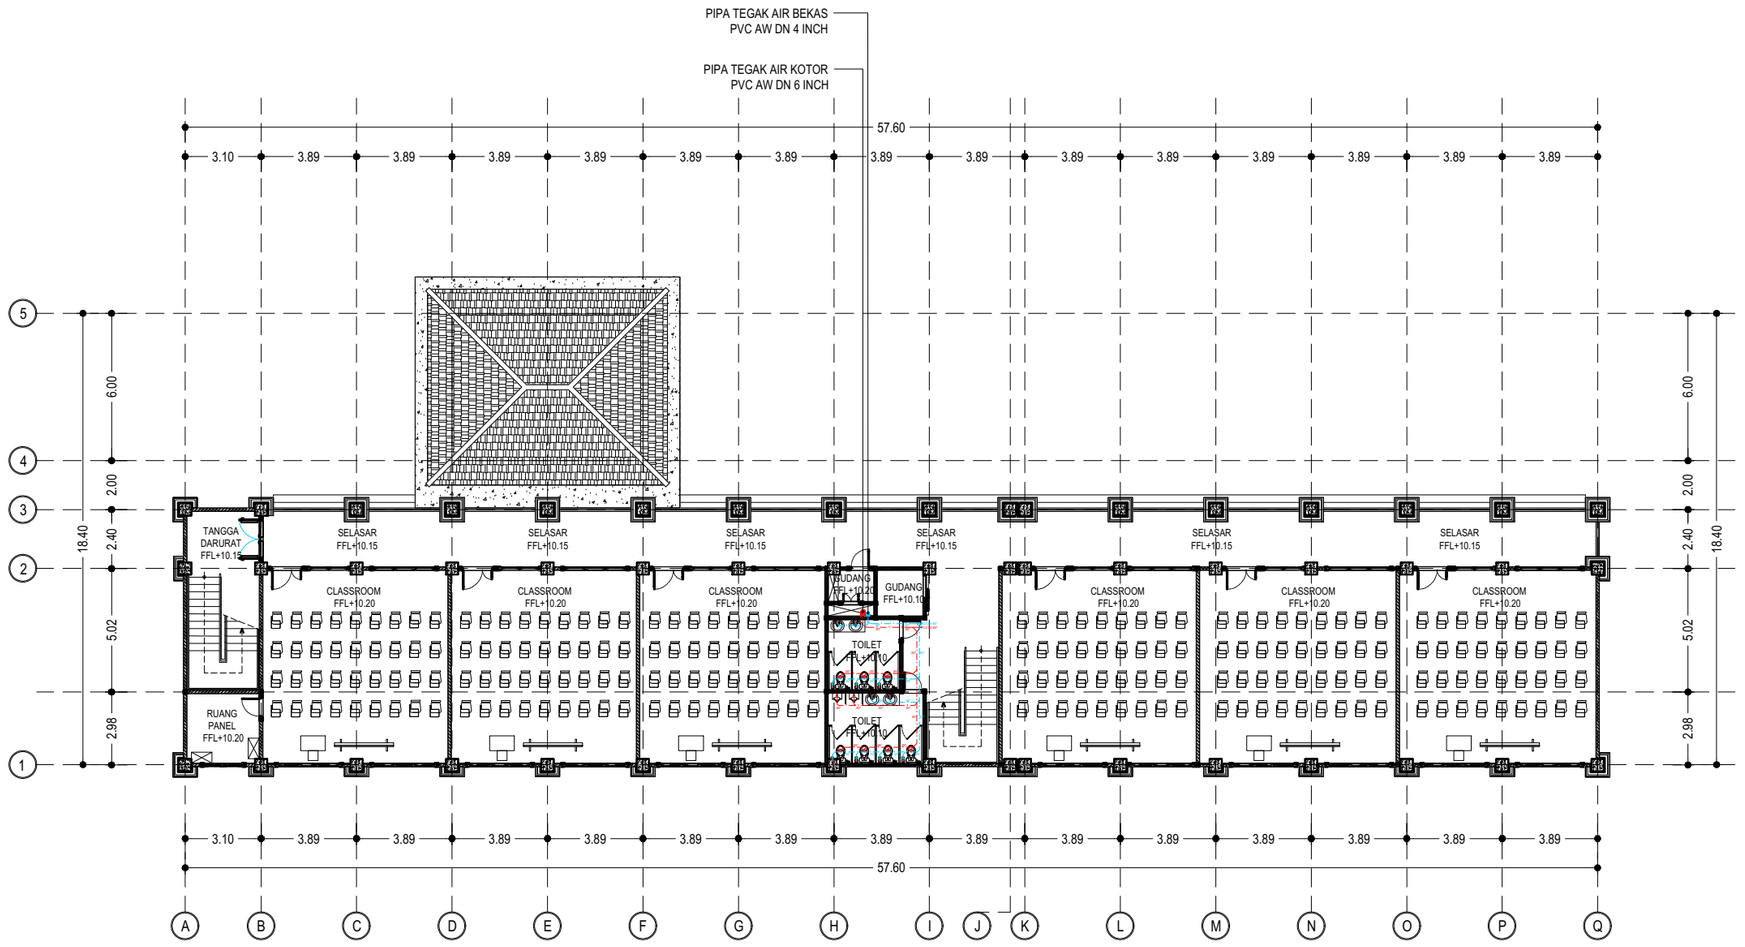

LEGEND :

	PIPA AIR KOTOR PVC AW
	PIPA AIR BEKAS PVC AW
PT	P-TRAP 2" PVC AW
	CLEAN OUT STAINLESS STEEL
	CLEAN OUT PVC

INSTALASI PIPA AIR BEKAS DAN KOTOR LANTAI 4

SKALA 1 : 250

KEMENTERIAN PENDIDIKAN TINGGI, SAINS, DAN TEKNOLOGI
UNIVERSITAS PENDIDIKAN GANESHA
Jalan Udayana No.11, Singaraja-Bali, Telepon (0362) 22570
Fax.(0362) 22570, Pos 81116

PEKERJAAN :
REVIU PERENCANAAN PEMBANGUNAN GEDUNG KULIAH
KAMPUS DENPASAR TAHUN ANGGARAN 2026

LOKASI :
KAMPUS UNIVERSITAS PENDIDIKAN GANESHA
JALAN RAYA SESETAN - DENPASAR

NO.	CATATAN	PARAF

DIPERIKSA OLEH :

NAMA	JABATAN	PARAF

DISETUJUI :
PEJABAT PEMBUAT KOMITMEN
UNIVERSITAS PENDIDIKAN GANESHA

MADE RESPAWAN, S.T.,M.T.
NIP. 19791207 200801 1 008

MENGETAHUI :
KUASA PENGGUNA ANGGARAN

Prof. Dr. I WAYAN LASMAWAN, M.Pd
NIP. 19670221 199308 1 002

STAFF KONSULTAN

JABATAN	NAMA	PARAF
Team Leader	Ir. Putu Deni Arie Khrisnantara, S.Ars	
Ahli Teknik Bangunan Gedung	Ir. Ni Luh Wayan Putri Okky Damayanti, S.Tr.Spl.	
Ahli Estimasi Biaya	Ir. Made Hary Dharma Diatmika, ST	
Ahli K3 Kontruksi	Ir. I Kadek Juniarta, ST	
Operator CAD/ Juru Gambar	Ari Putra Utama, S.Ars	


NAMA GAMBAR : INSTALASI PIPA AIR BEKAS DAN KOTOR LANTAI 4

SKALA : 1 : 250

KODE	NO. GAMBAR	NO. LEMBAR

Konsultan Perencana
PT. TATA RANCANA HIJAU

Ir. I Gusti Agung Adi Wiraguna, ST., M. Ars
Direktur

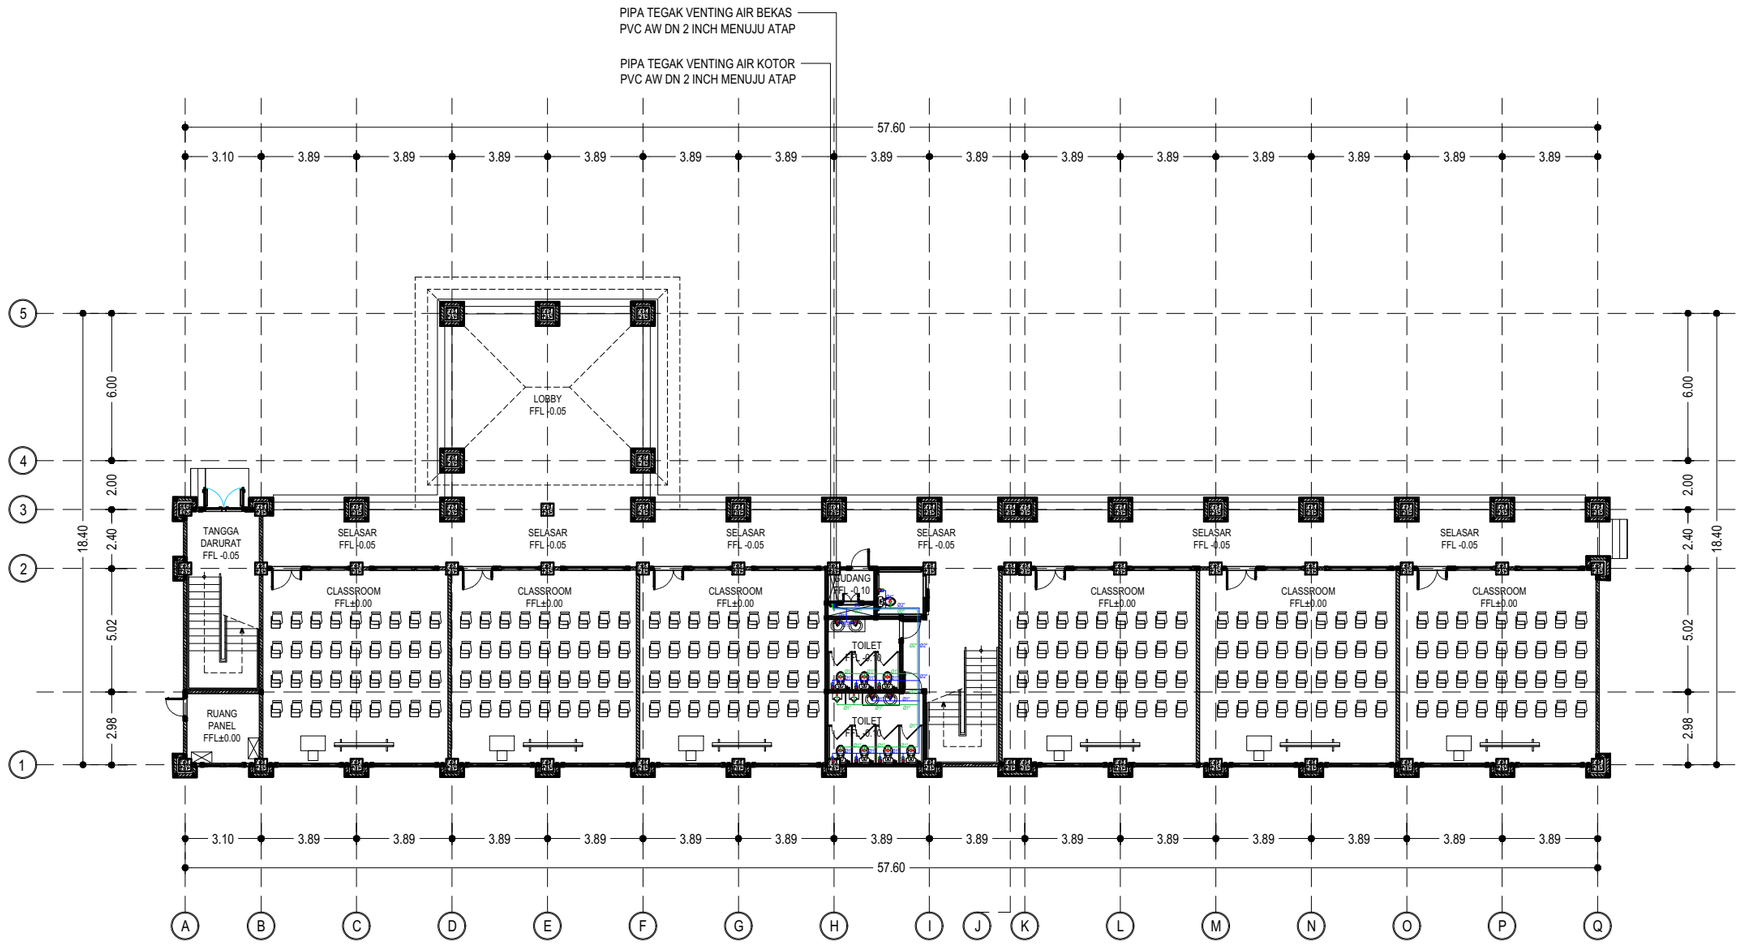

LEGEND :

	PIPA VENTING AIR KOTOR PVC AW
	PIPA VENTING AIR BEKAS PVC AW

INSTALASI PIPA VENTING LANTAI 1

SKALA 1 : 250

KEMENTERIAN PENDIDIKAN TINGGI, SAINS, DAN TEKNOLOGI
UNIVERSITAS PENDIDIKAN GANESHA
Jalan Udayana No.11, Singaraja-Bali, Telepon (0362) 22570
Fax.(0362) 22570, Pos 81116

PEKERJAAN :
REVIU PERENCANAAN PEMBANGUNAN GEDUNG KULIAH
KAMPUS DENPASAR TAHUN ANGGARAN 2026

LOKASI :
KAMPUS UNIVERSITAS PENDIDIKAN GANESHA
JALAN RAYA SESETAN - DENPASAR

NO.	CATATAN	PARAF

DIPERIKSA OLEH :

NAMA	JABATAN	PARAF

DISETUJUI :
PEJABAT PEMBUAT KOMITMEN
UNIVERSITAS PENDIDIKAN GANESHA

MADE RESPAWAN, S.T.,M.T.
NIP. 19791207 200801 1 008

MENGETAHUI :
KUASA PENGGUNA ANGGARAN

Prof. Dr. I WAYAN LASMAWAN, M.Pd
NIP. 19670221 199308 1 002

STAFF KONSULTAN

JABATAN	NAMA	PARAF
Team Leader	Ir. Putu Deni Arie Khrisnantara, S.Ars	
Ahli Teknik Bangunan Gedung	Ir. Ni Luh Wayan Putri Okky Damayanti, S.Tr.Spl.	
Ahli Estimasi Biaya	Ir. Made Hary Dharma Diatmika, ST	
Ahli K3 Kontruksi	Ir. I Kadek Juniarta, ST	
Operator CAD/ Juru Gambar	Ari Putra Utama, S.Ars	


NAMA GAMBAR : INSTALASI PIPA VENTING LANTAI 1

SKALA : 1 : 250

KODE	NO. GAMBAR	NO. LEMBAR

Konsultan Perencana
PT. TATA RANCANA HIJAU

Ir. I Gusti Agung Adi Wiraguna, ST., M. Ars
Direktur

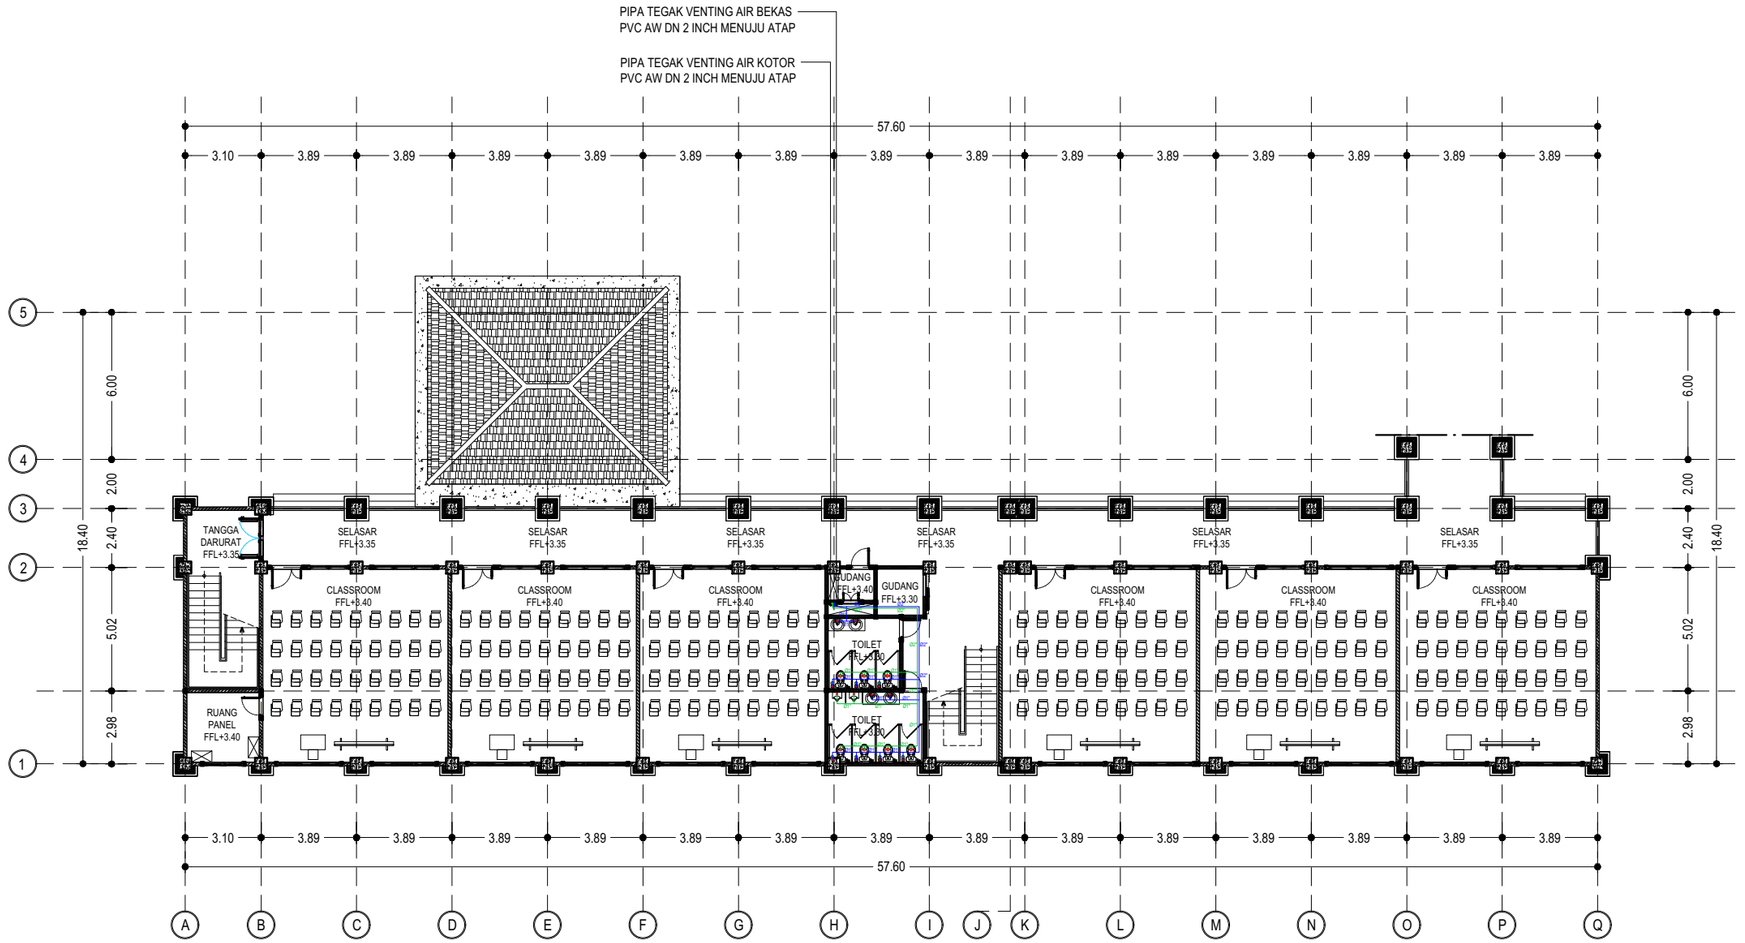

LEGEND :

	PIPA VENTING AIR KOTOR PVC AW
	PIPA VENTING AIR BEKAS PVC AW

INSTALASI PIPA VENTING LANTAI 2

SKALA 1 : 250

KEMENTERIAN PENDIDIKAN TINGGI, SAINS, DAN TEKNOLOGI
UNIVERSITAS PENDIDIKAN GANESHA
Jalan Udayana No.11, Singaraja-Bali, Telepon (0362) 22570
Fax.(0362) 22570, Pos 81116

PEKERJAAN :
REVIU PERENCANAAN PEMBANGUNAN GEDUNG KULIAH KAMPUS DENPASAR TAHUN ANGGARAN 2026

LOKASI :
KAMPUS UNIVERSITAS PENDIDIKAN GANESHA
JALAN RAYA SESETAN - DENPASAR

NO.	CATATAN	PARAF

DIPERIKSA OLEH :

NAMA	JABATAN	PARAF

DISETUJUI :
PEJABAT PEMBUAT KOMITMEN
UNIVERSITAS PENDIDIKAN GANESHA

MADE RESPAWAN, S.T.,M.T.
NIP. 19791207 200801 1 008

MENGETAHUI :
KUASA PENGGUNA ANGGARAN

Prof. Dr. I WAYAN LASMAWAN, M.Pd
NIP. 19670221 199308 1 002

STAFF KONSULTAN

JABATAN	NAMA	PARAF
Team Leader	Ir. Putu Deni Arie Khrisnantara, S.Ars	
Ahli Teknik Bangunan Gedung	Ir. Ni Luh Wayan Putri Okky Damayanti, S.Tr.Spl.	
Ahli Estimasi Biaya	Ir. Made Hary Dharma Diatmika, ST	
Ahli K3 Kontruksi	Ir. I Kadek Juniarta, ST	
Operator CAD/ Juru Gambar	Ari Putra Utama, S.Ars	


NAMA GAMBAR : INSTALASI PIPA VENTING LANTAI 2

SKALA : 1 : 250

KODE	NO. GAMBAR	NO. LEMBAR

Konsultan Perencana
PT. TATA RANCANA HIJAU

Ir. I Gusti Agung Adi Wiraguna, ST., M. Ars
Direktur

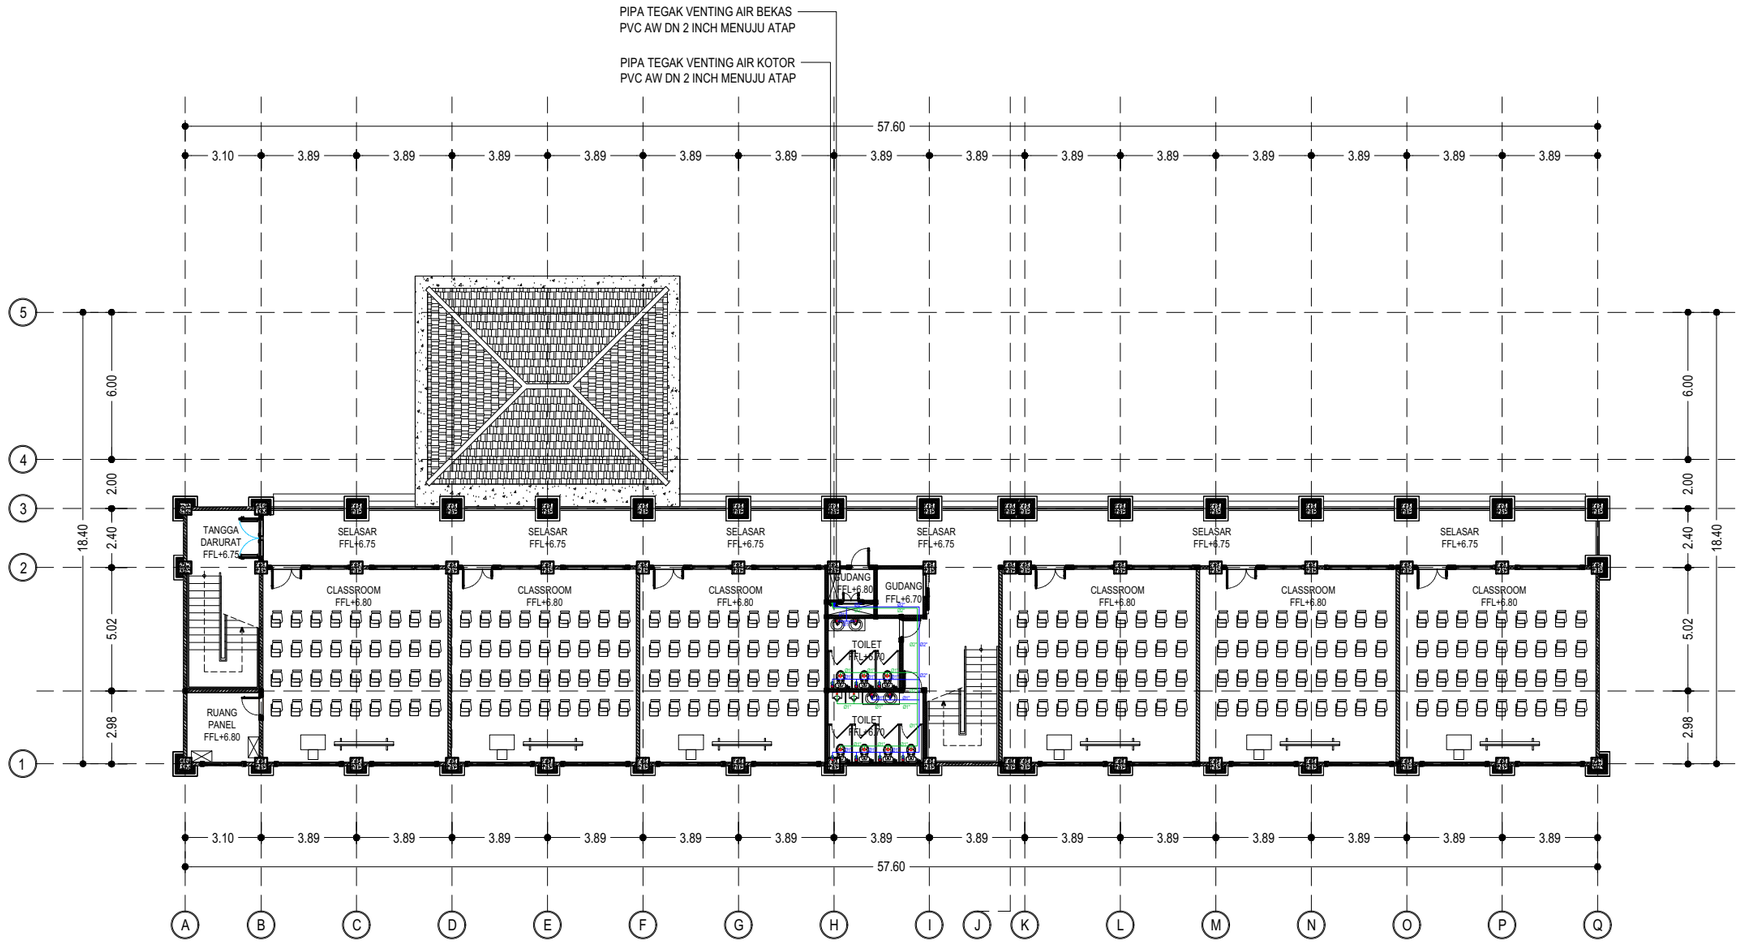

LEGEND :

	PIPA VENTING AIR KOTOR PVC AW
	PIPA VENTING AIR BEKAS PVC AW

INSTALASI PIPA VENTING LANTAI 3

SKALA 1 : 250

KEMENTERIAN PENDIDIKAN TINGGI, SAINS, DAN TEKNOLOGI
UNIVERSITAS PENDIDIKAN GANESHA
Jalan Udayana No.11, Singaraja-Bali, Telepon (0362) 22570
Fax.(0362) 22570, Pos 81116

PEKERJAAN :
REVIU PERENCANAAN PEMBANGUNAN GEDUNG KULIAH KAMPUS DENPASAR TAHUN ANGGARAN 2026

LOKASI :
KAMPUS UNIVERSITAS PENDIDIKAN GANESHA
JALAN RAYA SESETAN - DENPASAR

NO.	CATATAN	PARAF

DIPERIKSA OLEH :

NAMA	JABATAN	PARAF

DISETUJUI :
PEJABAT PEMBUAT KOMITMEN
UNIVERSITAS PENDIDIKAN GANESHA

MADE RESPAWAN, S.T.,M.T.
NIP. 19791207 200801 1 008

MENGETAHUI :
KUASA PENGGUNA ANGGARAN

Prof. Dr. I WAYAN LASMAWAN, M.Pd
NIP. 19670221 199308 1 002

STAFF KONSULTAN

JABATAN	NAMA	PARAF
Team Leader	Ir. Putu Deni Arie Khrisnantara, S.Ars	
Ahli Teknik Bangunan Gedung	Ir. Ni Luh Wayan Putri Okky Damayanti, S.Tr.Spl.	
Ahli Estimasi Biaya	Ir. Made Hary Dharma Diatmika, ST	
Ahli K3 Kontruksi	Ir. I Kadek Juniarta, ST	
Operator CAD/ Juru Gambar	Ari Putra Utama, S.Ars	


NAMA GAMBAR : INSTALASI PIPA VENTING LANTAI 3

SKALA : 1 : 250

KODE	NO. GAMBAR	NO. LEMBAR

Konsultan Perencana
PT. TATA RANCANA HIJAU

Ir. I Gusti Agung Adi Wiraguna, ST., M. Ars
Direktur

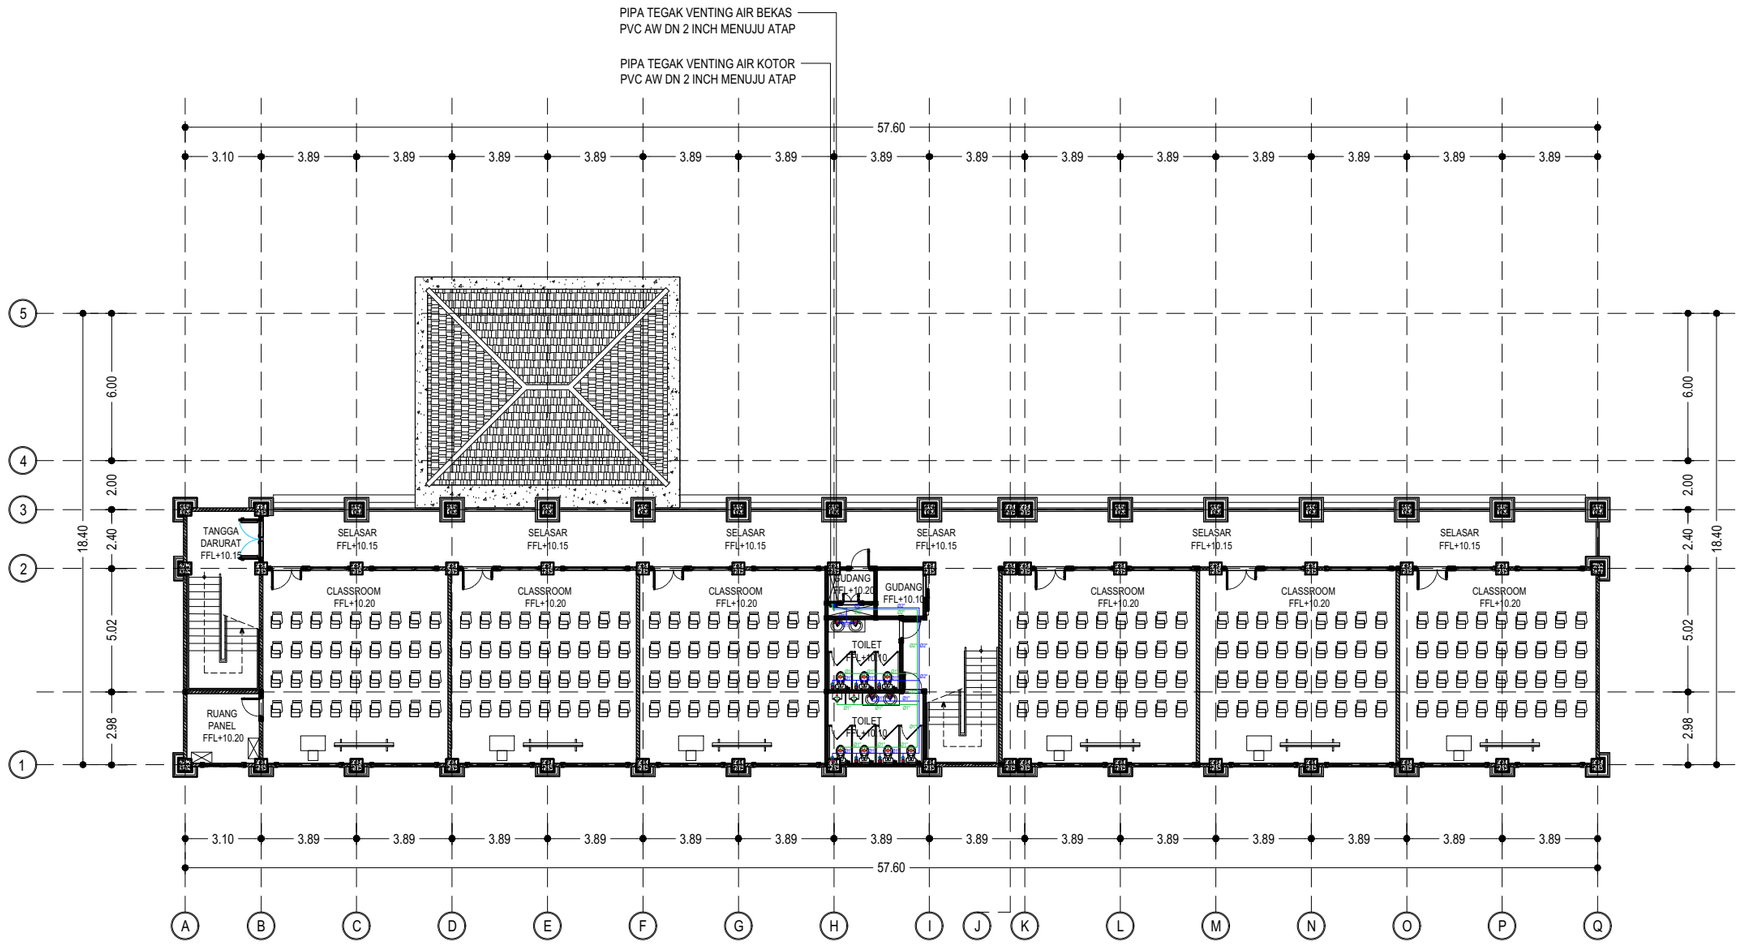

LEGEND :

	PIPA VENTING AIR KOTOR PVC AW
	PIPA VENTING AIR BEKAS PVC AW

INSTALASI PIPA VENTING LANTAI 4

SKALA 1 : 250

KEMENTERIAN PENDIDIKAN TINGGI, SAINS, DAN TEKNOLOGI
UNIVERSITAS PENDIDIKAN GANESHA
Jalan Udayana No.11, Singaraja-Bali, Telepon (0362) 22570
Fax.(0362) 22570, Pos 81116

PEKERJAAN :
REVIU PERENCANAAN PEMBANGUNAN GEDUNG KULIAH
KAMPUS DENPASAR TAHUN ANGGARAN 2026

LOKASI :
KAMPUS UNIVERSITAS PENDIDIKAN GANESHA
JALAN RAYA SESETAN - DENPASAR

NO.	CATATAN	PARAF

DIPERIKSA OLEH :

NAMA	JABATAN	PARAF

DISETUJUI :
PEJABAT PEMBUAT KOMITMEN
UNIVERSITAS PENDIDIKAN GANESHA

MADE RESPAWAN, S.T.,M.T.
NIP. 19791207 200801 1 008

MENGETAHUI :
KUASA PENGGUNA ANGGARAN

Prof. Dr. I WAYAN LASMAWAN, M.Pd
NIP. 19670221 199308 1 002

STAFF KONSULTAN

JABATAN	NAMA	PARAF
Team Leader	Ir. Putu Deni Arie Khrisnantara, S.Ars	
Ahli Teknik Bangunan Gedung	Ir. Ni Luh Wayan Putri Okky Damayanti, S.Tr.Spl.	
Ahli Estimasi Biaya	Ir. Made Hary Dharma Diatmika, ST	
Ahli K3 Kontruksi	Ir. I Kadek Juniarta, ST	
Operator CAD/ Juru Gambar	Ari Putra Utama, S.Ars	


NAMA GAMBAR : INSTALASI PIPA VENTING LANTAI 4

SKALA : 1 : 250


KODE	NO. GAMBAR	NO. LEMBAR

Konsultan Perencana
PT. TATA RANCANA HIJAU

Ir. I Gusti Agung Adi Wiraguna, ST., M. Ars
Direktur

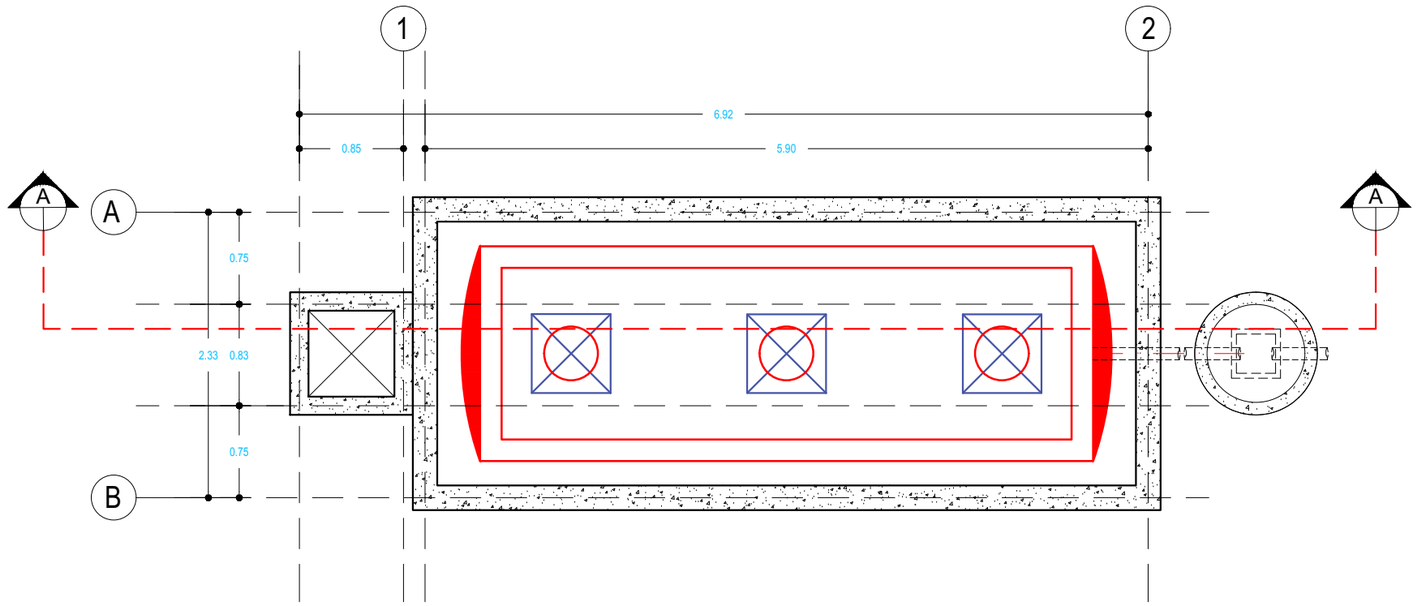

DENAH STP
SKALA 1 : 50

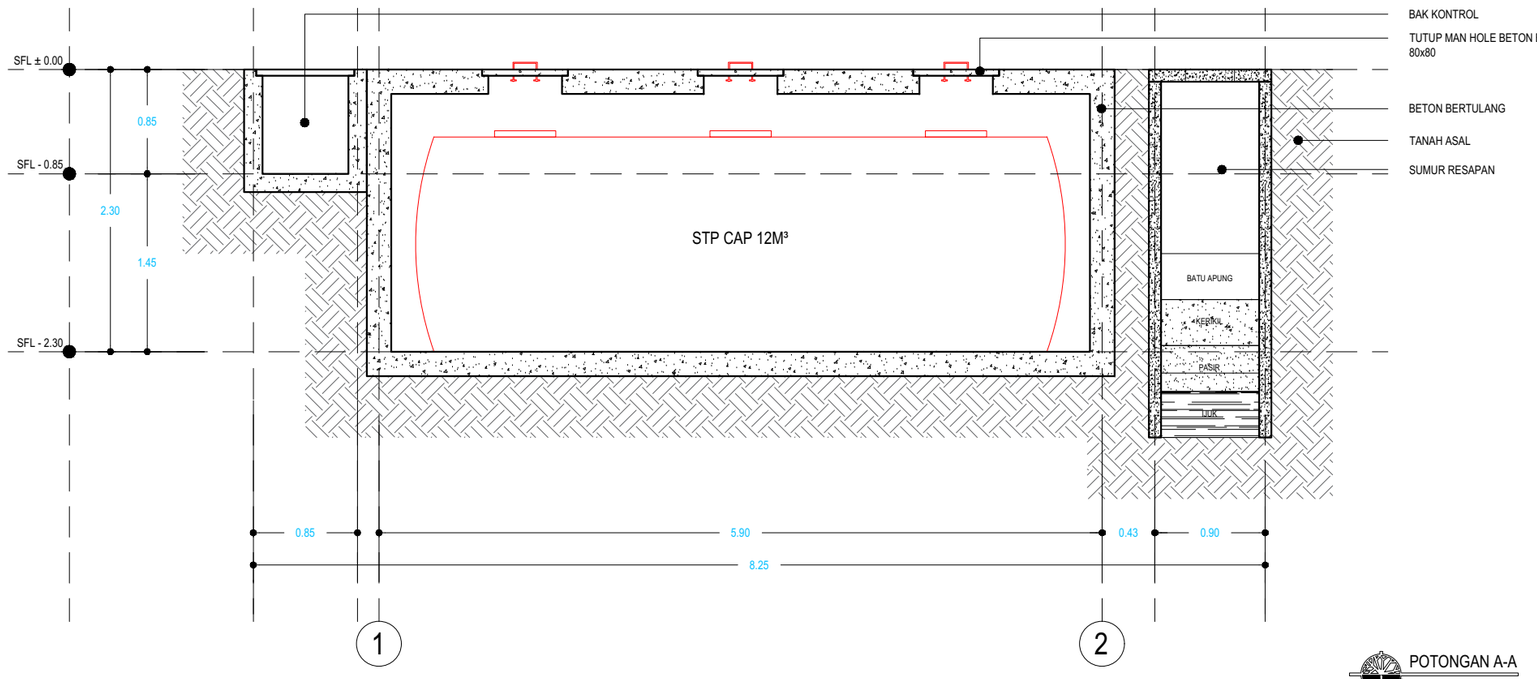

POTONGAN A-A
SKALA 1 : 50

KEMENTERIAN PENDIDIKAN TINGGI, SAINS, DAN TEKNOLOGI
UNIVERSITAS PENDIDIKAN GANESHA
Jalan Udayana No.11, Singaraja-Bali, Telepon (0362) 22570
Fax.(0362) 22570, Pos 81116

PEKERJAAN :
REVIU PERENCANAAN PEMBANGUNAN GEDUNG KULIAH KAMPUS DENPASAR TAHUN ANGGARAN 2026

LOKASI :
KAMPUS UNIVERSITAS PENDIDIKAN GANESHA
JALAN RAYA SESETAN - DENPASAR

NO.	CATATAN	PARAF

DIPERIKSA OLEH :

NAMA	JABATAN	PARAF

DISETUJUI :
PEJABAT PEMBUAT KOMITMEN
UNIVERSITAS PENDIDIKAN GANESHA

MADE RESPAWAN, S.T.,M.T.
NIP. 19791207 200801 1 008

MENGETAHUI :
KUASA PENGGUNA ANGGARAN

Prof. Dr. I WAYAN LASMAWAN, M.Pd
NIP. 19670221 199308 1 002

STAFF KONSULTAN

JABATAN	NAMA	PARAF
Team Leader	Ir. Putu Deni Arie Khrisnantara, S.Ars	
Ahli Teknik Bangunan Gedung	Ir. Ni Luh Wayan Putri Okky Damayanti, S.Tr.Spl.	
Ahli Estimasi Biaya	Ir. Made Hary Dharma Diatmika, ST	
Ahli K3 Kontruksi	Ir. I Kadek Juniarta, ST	
Operator CAD/ Juru Gambar	Ari Putra Utama, S.Ars	


NAMA GAMBAR :
DENAH & POTONGAN STP

SKALA : 1 : 50

KODE	NO. GAMBAR	NO. LEMBAR

Konsultan Perencana
PT. TATA RANCANA HIJAU

Ir. I Gusti Agung Adi Wiraguna, ST., M. Ars
Direktur

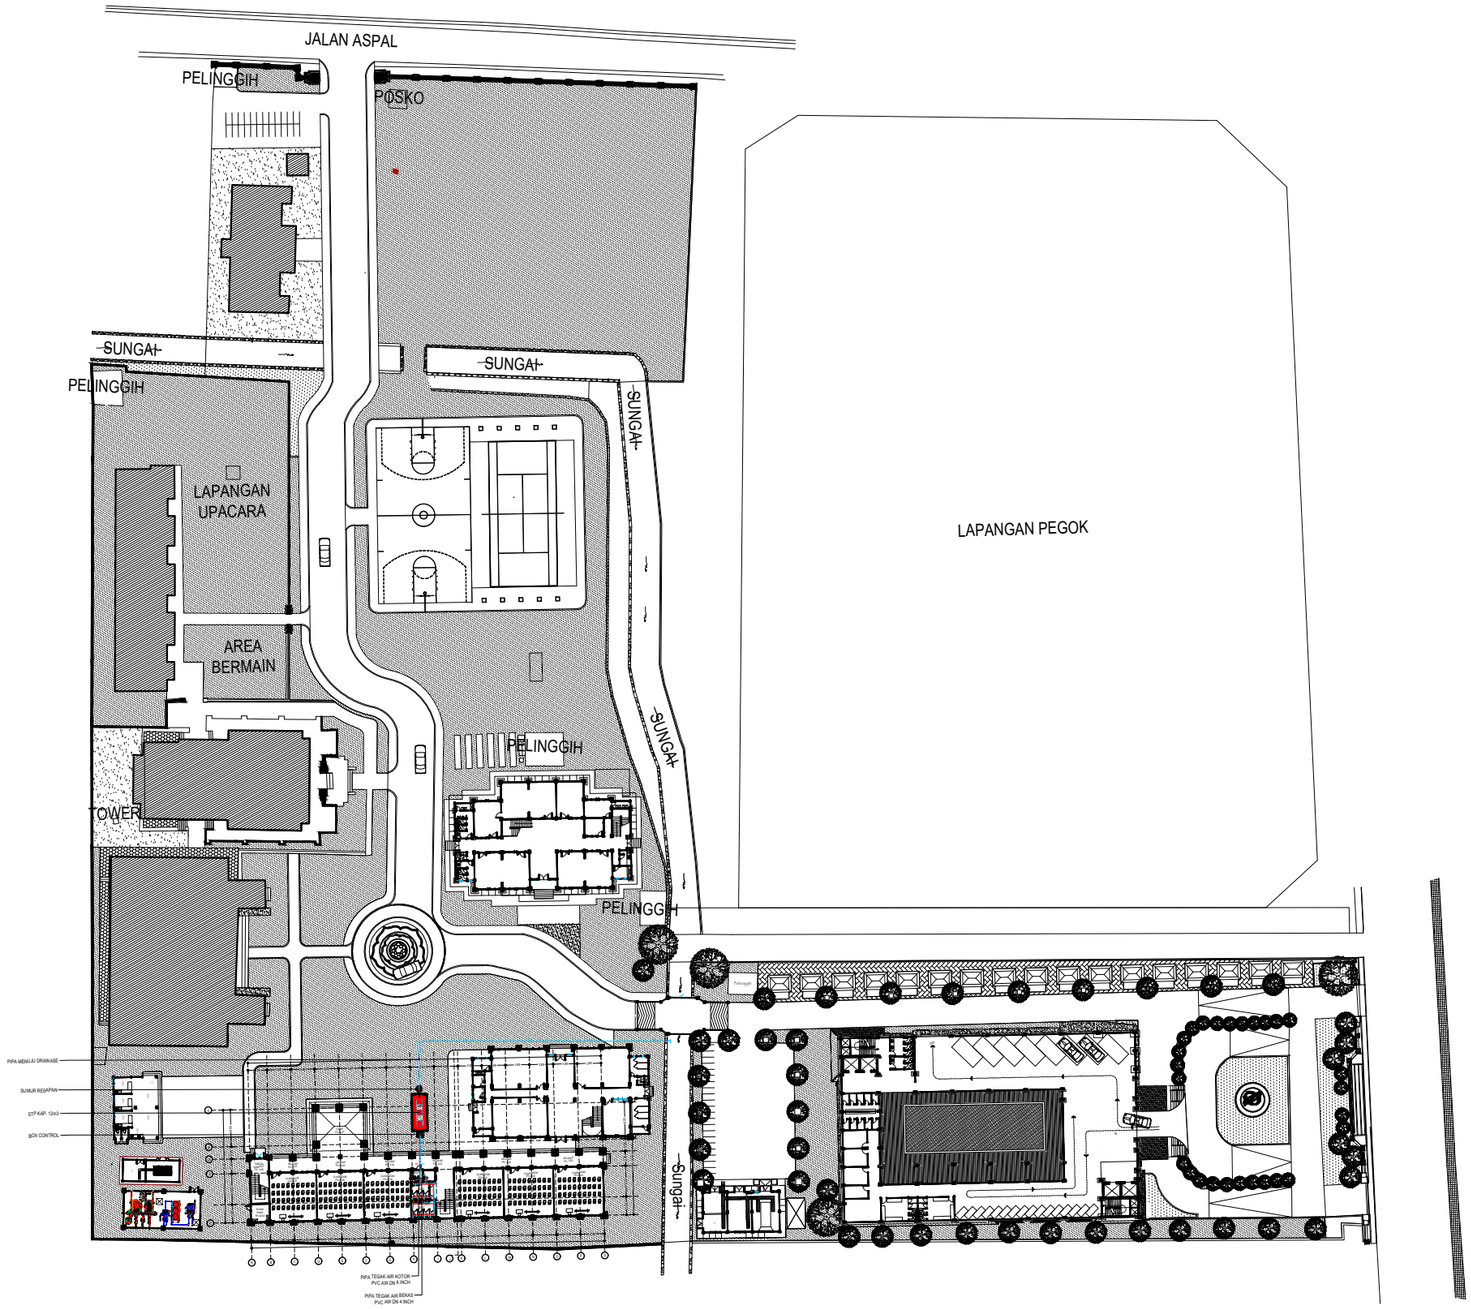

LEGEND :

	PIPA AIR KOTOR PVC AW
	PIPA AIR BEKAS PVC AW
PT	P-TRAP 2" PVC AW
	CLEAN OUT STAINLESS STEEL
	CLEAN OUT PVC

RENCANA PIPA AIR KOTOR DAN BEKAS KAWASAN GEDUNG

SKALA 1 : 1000

KEMENTERIAN PENDIDIKAN TINGGI, SAINS, DAN TEKNOLOGI
UNIVERSITAS PENDIDIKAN GANESHA
Jalan Udayana No.11, Singaraja-Bali, Telepon (0362) 22570
Fax.(0362) 22570, Pos 81116

PEKERJAAN :
REVIU PERENCANAAN PEMBANGUNAN GEDUNG KULIAH
KAMPUS DENPASAR TAHUN ANGGARAN 2026

LOKASI :
KAMPUS UNIVERSITAS PENDIDIKAN GANESHA
JALAN RAYA SESETAN - DENPASAR

NO.	CATATAN	PARAF

DIPERIKSA OLEH :

NAMA	JABATAN	PARAF

DISETUJUI :
PEJABAT PEMBUAT KOMITMEN
UNIVERSITAS PENDIDIKAN GANESHA

MADE RESPAWAN, S.T.,M.T.
NIP. 19791207 200801 1 008

MENGETAHUI :
KUASA PENGGUNA ANGGARAN

Prof. Dr. I WAYAN LASMAWAN, M.Pd
NIP. 19670221 199308 1 002

STAFF KONSULTAN

JABATAN	NAMA	PARAF
Team Leader	Ir. Putu Deni Arie Khrisnantara, S.Ars	
Ahli Teknik Bangunan Gedung	Ir. Ni Luh Wayan Putri Okky Damayanti, S.Tr.Spl.	
Ahli Estimasi Biaya	Ir. Made Hary Dharma Diatmika, ST	
Ahli K3 Kontruksi	Ir. I Kadek Juniarta, ST	
Operator CAD/ Juru Gambar	Ari Putra Utama, S.Ars	


NAMA GAMBAR :
RENCANA PIPA AIR KOTOR & BEKAS KAWASAN GEDUNG

SKALA : 1 : 1000

KODE	NO. GAMBAR	NO. LEMBAR

Konsultan Perencana
PT. TATA RANCANA HIJAU

Ir. I Gusti Agung Adi Wiraguna, ST., M. Ars
Direktur

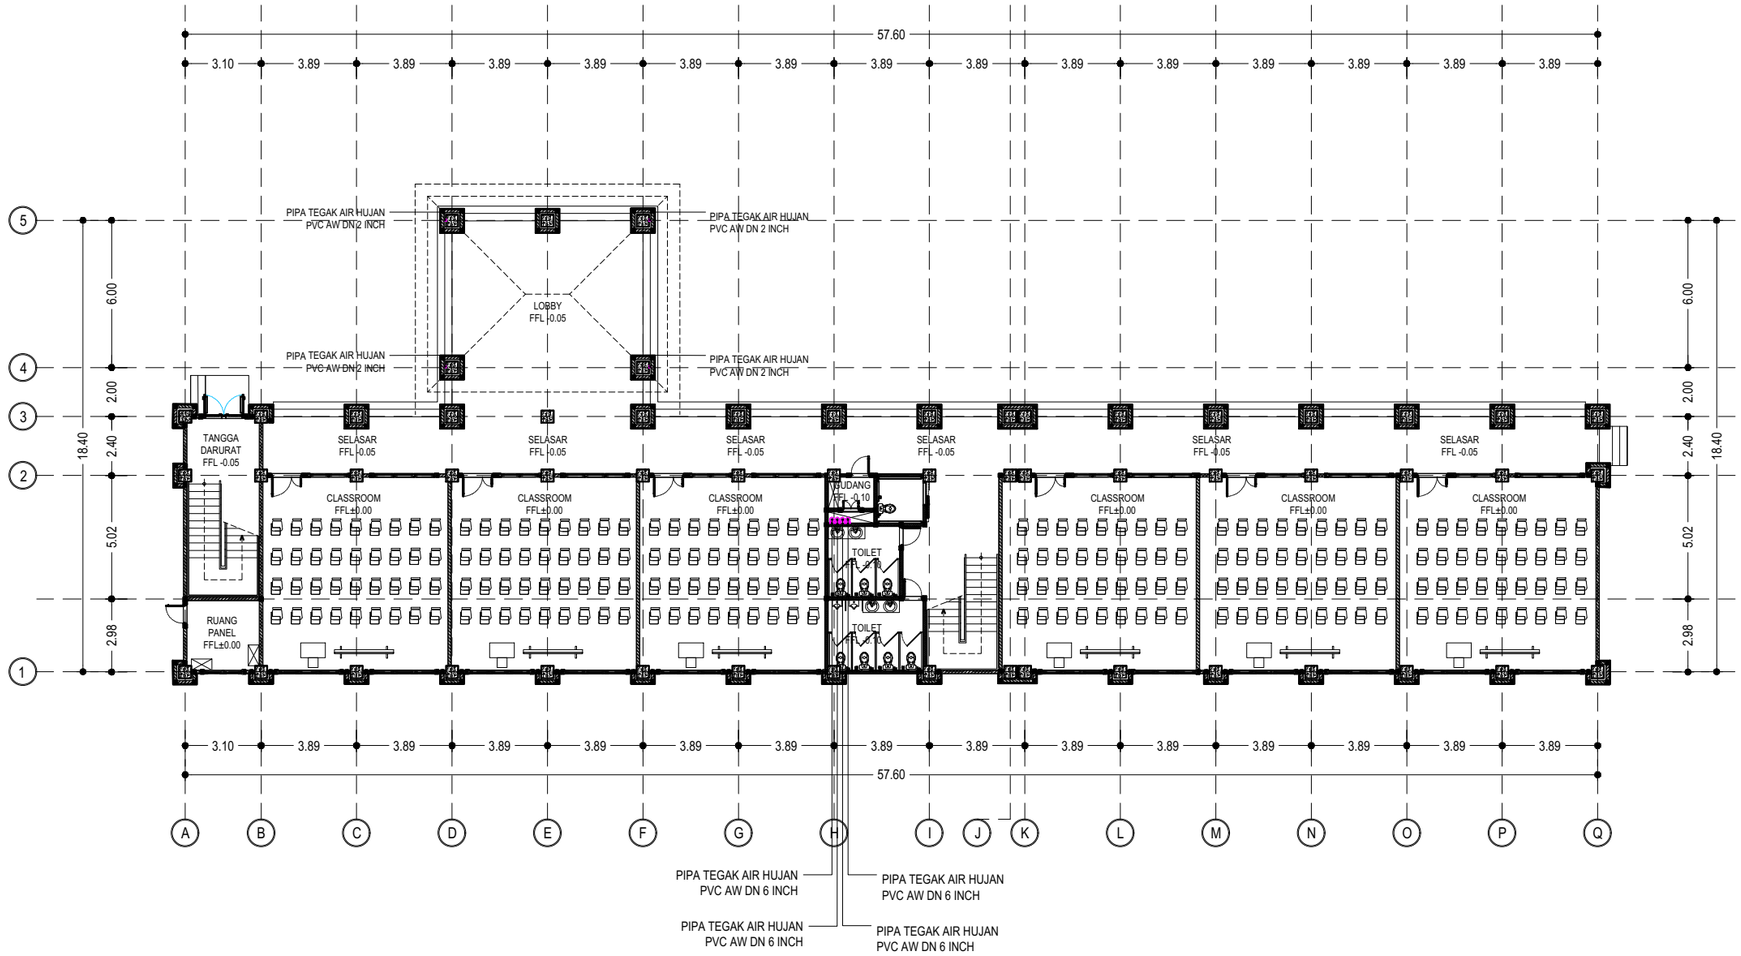

LEGEND :

	ROOF DRAIN
	PIPA AIR HUJAN PVC AW

INSTALASI PIPA AIR HUJAN LANTAI 1

SKALA 1 : 250

KEMENTERIAN PENDIDIKAN TINGGI, SAINS, DAN TEKNOLOGI
UNIVERSITAS PENDIDIKAN GANESHA
Jalan Udayana No.11, Singaraja-Bali, Telepon (0362) 22570
Fax.(0362) 22570, Pos 81116

PEKERJAAN :
REVIU PERENCANAAN PEMBANGUNAN GEDUNG KULIAH
KAMPUS DENPASAR TAHUN ANGGARAN 2026

LOKASI :
KAMPUS UNIVERSITAS PENDIDIKAN GANESHA
JALAN RAYA SESETAN - DENPASAR

NO.	CATATAN	PARAF

DIPERIKSA OLEH :

NAMA	JABATAN	PARAF

DISETUJUI :
PEJABAT PEMBUAT KOMITMEN
UNIVERSITAS PENDIDIKAN GANESHA

MADE RESPAWAN, S.T.,M.T.
NIP. 19791207 200801 1 008

MENGETAHUI :
KUASA PENGGUNA ANGGARAN

Prof. Dr. I WAYAN LASMAWAN, M.Pd
NIP. 19670221 199308 1 002

STAFF KONSULTAN

JABATAN	NAMA	PARAF
Team Leader	Ir. Putu Deni Arie Khrisnantara, S.Ars	
Ahli Teknik Bangunan Gedung	Ir. Ni Luh Wayan Putri Okky Damayanti, S.Tr.Spl.	
Ahli Estimasi Biaya	Ir. Made Hary Dharma Diatmika, ST	
Ahli K3 Kontruksi	Ir. I Kadek Juniarta, ST	
Operator CAD/ Juru Gambar	Ari Putra Utama, S.Ars	


NAMA GAMBAR :
INSTALASI PIPA AIR HUJAN LANTAI 1

SKALA : 1 : 250

KODE	NO. GAMBAR	NO. LEMBAR

Konsultan Perencana
PT. TATA RANCANA HIJAU

Ir. I Gusti Agung Adi Wiraguna, ST., M. Ars
Direktur

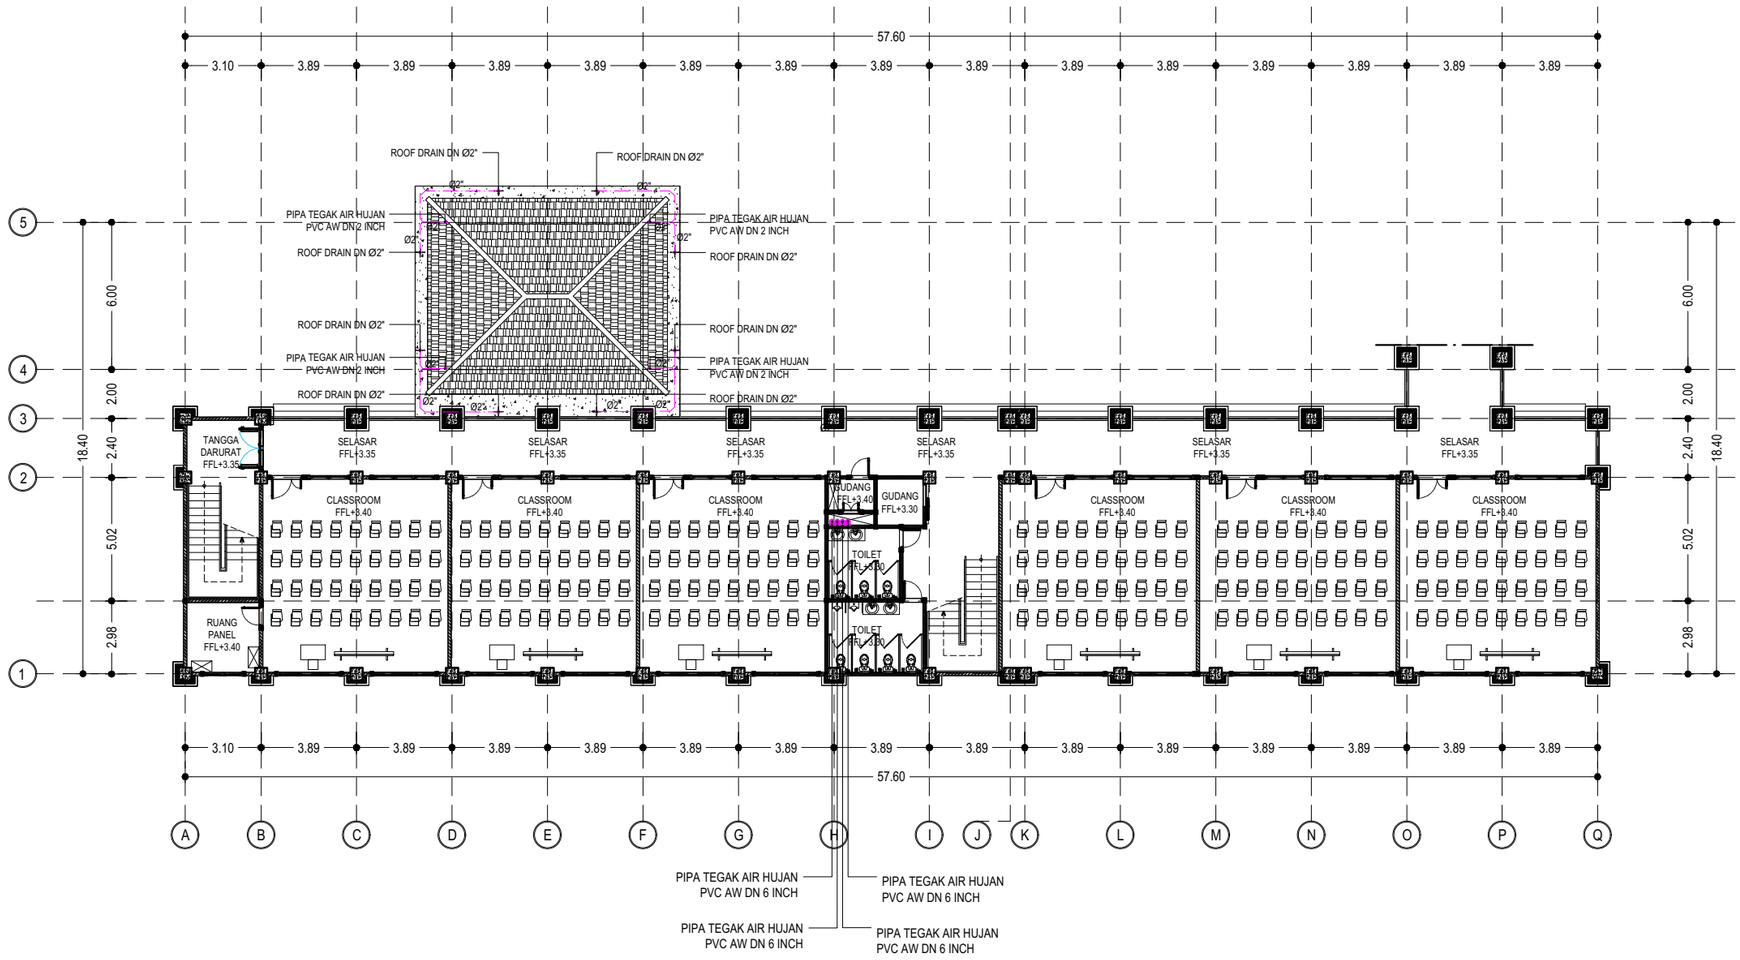

LEGEND :

	ROOF DRAIN
	PIPA AIR HUJAN PVC AW

INSTALASI PIPA AIR HUJAN LANTAI 2

SKALA 1 : 250

KEMENTERIAN PENDIDIKAN TINGGI, SAINS, DAN TEKNOLOGI
UNIVERSITAS PENDIDIKAN GANESHA
Jalan Udayana No.11, Singaraja-Bali, Telepon (0362) 22570
Fax.(0362) 22570, Pos 81116

PEKERJAAN :
REVIU PERENCANAAN PEMBANGUNAN GEDUNG KULIAH KAMPUS DENPASAR TAHUN ANGGARAN 2026

LOKASI :
KAMPUS UNIVERSITAS PENDIDIKAN GANESHA
JALAN RAYA SESETAN - DENPASAR

NO.	CATATAN	PARAF

DIPERIKSA OLEH :

NAMA	JABATAN	PARAF

DISETUJUI :
PEJABAT PEMBUAT KOMITMEN
UNIVERSITAS PENDIDIKAN GANESHA

MADE RESPAWAN, S.T.,M.T.
NIP. 19791207 200801 1 008

MENGETAHUI :
KUASA PENGGUNA ANGGARAN

Prof. Dr. I WAYAN LASMAWAN, M.Pd
NIP. 19670221 199308 1 002

STAFF KONSULTAN

JABATAN	NAMA	PARAF
Team Leader	Ir. Putu Deni Arie Khrisnantara, S.Ars	
Ahli Teknik Bangunan Gedung	Ir. Ni Luh Wayan Putri Okky Damayanti, S.Tr.Spl.	
Ahli Estimasi Biaya	Ir. Made Hary Dharma Diatmika, ST	
Ahli K3 Kontruksi	Ir. I Kadek Juniarta, ST	
Operator CAD/ Juru Gambar	Ari Putra Utama, S.Ars	


NAMA GAMBAR :
INSTALASI PIPA AIR HUJAN LANTAI 2

SKALA : 1 : 250

KODE	NO. GAMBAR	NO. LEMBAR

Konsultan Perencana
PT. TATA RANCANA HIJAU

Ir. I Gusti Agung Adi Wiraguna, ST., M. Ars
Direktur

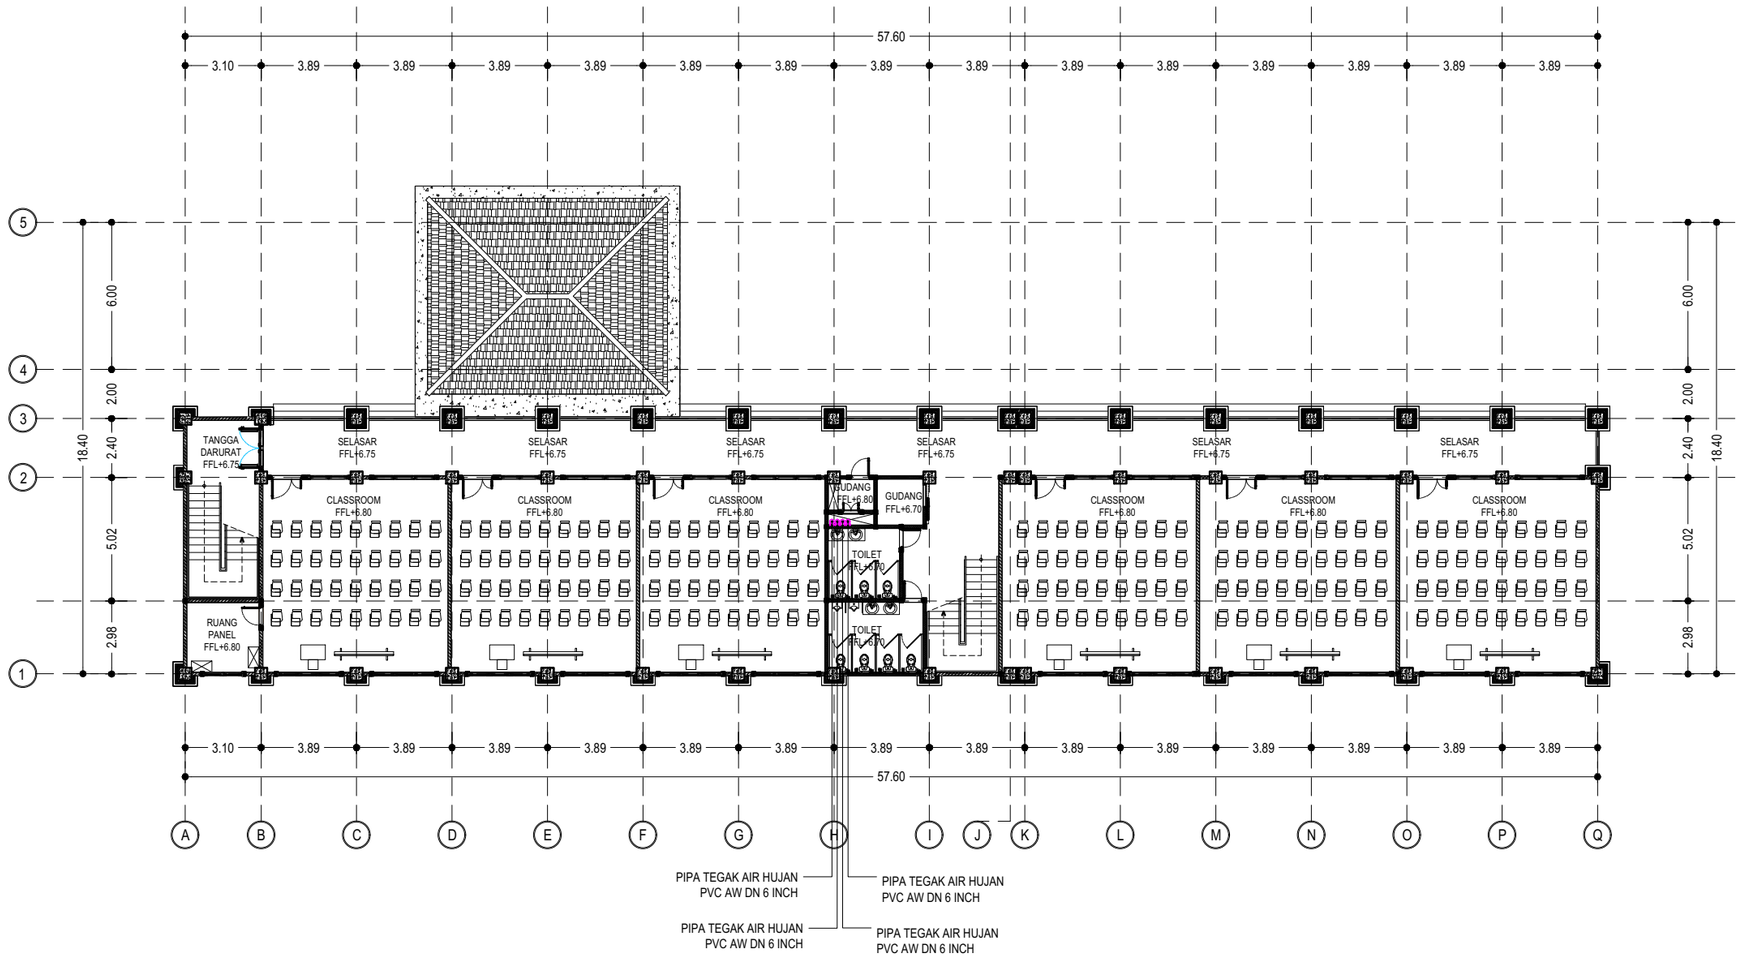

LEGEND :

	ROOF DRAIN
	PIPA AIR HUJAN PVC AW

INSTALASI PIPA AIR HUJAN LANTAI 3

SKALA 1 : 250

KEMENTERIAN PENDIDIKAN TINGGI, SAINS, DAN TEKNOLOGI
UNIVERSITAS PENDIDIKAN GANESHA
Jalan Udayana No.11, Singaraja-Bali, Telepon (0362) 22570
Fax.(0362) 22570, Pos 81116

PEKERJAAN :
REVIU PERENCANAAN PEMBANGUNAN GEDUNG KULIAH KAMPUS DENPASAR TAHUN ANGGARAN 2026

LOKASI :
KAMPUS UNIVERSITAS PENDIDIKAN GANESHA
JALAN RAYA SESETAN - DENPASAR

NO.	CATATAN	PARAF

DIPERIKSA OLEH :

NAMA	JABATAN	PARAF

DISETUJUI :
PEJABAT PEMBUAT KOMITMEN
UNIVERSITAS PENDIDIKAN GANESHA

MADE RESPAWAN, S.T.,M.T.
NIP. 19791207 200801 1 008

MENGETAHUI :
KUASA PENGGUNA ANGGARAN

Prof. Dr. I WAYAN LASMAWAN, M.Pd
NIP. 19670221 199308 1 002

STAFF KONSULTAN

JABATAN	NAMA	PARAF
Team Leader	Ir. Putu Deni Arie Khrisnantara, S.Ars	
Ahli Teknik Bangunan Gedung	Ir. Ni Luh Wayan Putri Okky Damayanti, S.Tr.Spl.	
Ahli Estimasi Biaya	Ir. Made Hary Dharma Diatmika, ST	
Ahli K3 Kontruksi	Ir. I Kadek Juniarta, ST	
Operator CAD/ Juru Gambar	Ari Putra Utama, S.Ars	


NAMA GAMBAR :
INSTALASI PIPA AIR HUJAN LANTAI 3

SKALA : 1 : 250

KODE	NO. GAMBAR	NO. LEMBAR

Konsultan Perencana
PT. TATA RANCANA HIJAU

Ir. I Gusti Agung Adi Wiraguna, ST., M. Ars
Direktur

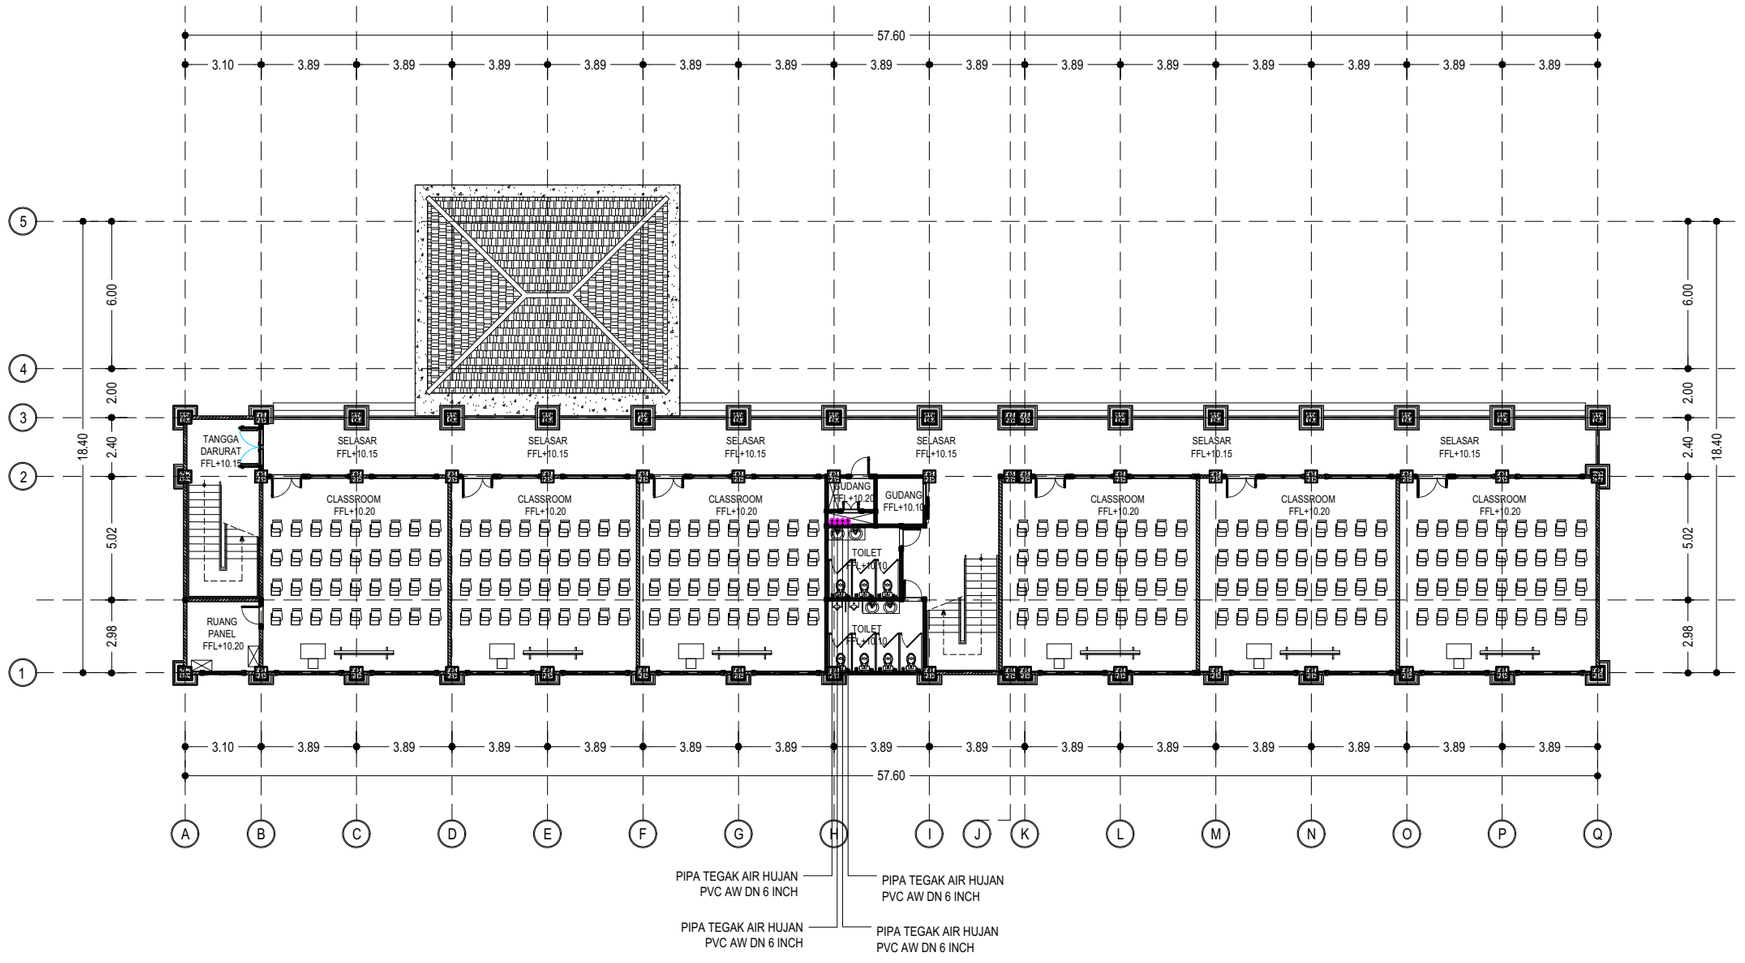

LEGEND :

	ROOF DRAIN
	PIPA AIR HUJAN PVC AW

INSTALASI PIPA AIR HUJAN LT. 4

SKALA 1 : 250

KEMENTERIAN PENDIDIKAN TINGGI, SAINS, DAN TEKNOLOGI
UNIVERSITAS PENDIDIKAN GANESHA
Jalan Udayana No.11, Singaraja-Bali, Telepon (0362) 22570
Fax.(0362) 22570, Pos 81116

PEKERJAAN :
REVIU PERENCANAAN PEMBANGUNAN GEDUNG KULIAH
KAMPUS DENPASAR TAHUN ANGGARAN 2026

LOKASI :
KAMPUS UNIVERSITAS PENDIDIKAN GANESHA
JALAN RAYA SESETAN - DENPASAR

NO.	CATATAN	PARAF

DIPERIKSA OLEH :

NAMA	JABATAN	PARAF

DISETUJUI :
PEJABAT PEMBUAT KOMITMEN
UNIVERSITAS PENDIDIKAN GANESHA

MADE RESPAWAN, S.T.,M.T.
NIP. 19791207 200801 1 008

MENGETAHUI :
KUASA PENGGUNA ANGGARAN

Prof. Dr. I WAYAN LASMAWAN, M.Pd
NIP. 19670221 199308 1 002

STAFF KONSULTAN

JABATAN	NAMA	PARAF
Team Leader	Ir. Putu Deni Arie Khrisnantara, S.Ars	
Ahli Teknik Bangunan Gedung	Ir. Ni Luh Wayan Putri Okky Damayanti, S.Tr.Spl.	
Ahli Estimasi Biaya	Ir. Made Hary Dharma Diatmika, ST	
Ahli K3 Kontruksi	Ir. I Kadek Juniarta, ST	
Operator CAD/ Juru Gambar	Ari Putra Utama, S.Ars	


NAMA GAMBAR :
INSTALASI PIPA AIR HUJAN LT. 4

SKALA : 1 : 250

KODE	NO. GAMBAR	NO. LEMBAR

Konsultan Perencana
PT. TATA RANCANA HIJAU

Ir. I Gusti Agung Adi Wiraguna, ST., M. Ars
Direktur

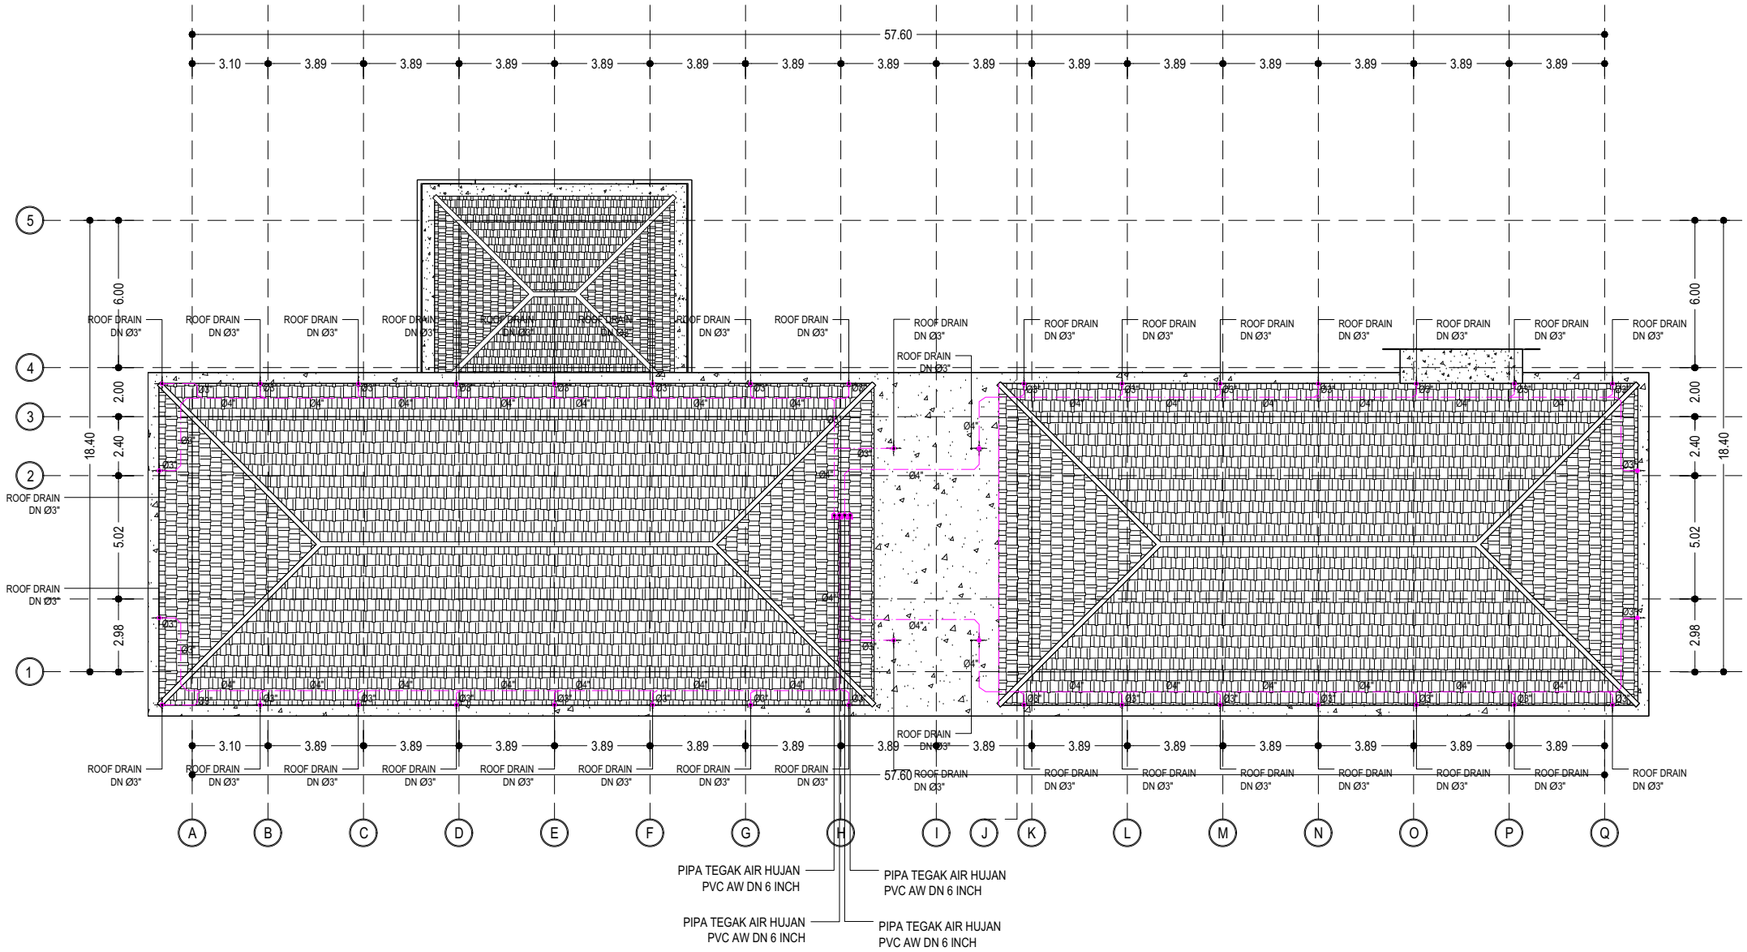

INSTALASI PIPA AIR HUJAN LANTAI ATAP

SKALA 1 : 250

LEGEND :

	ROOF DRAIN
	PIPA AIR HUJAN PVC AW

KEMENTERIAN PENDIDIKAN TINGGI, SAINS, DAN TEKNOLOGI
UNIVERSITAS PENDIDIKAN GANESHA
Jalan Udayana No.11, Singaraja-Bali, Telepon (0362) 22570
Fax.(0362) 22570, Pos 81116

PEKERJAAN :
REVIU PERENCANAAN PEMBANGUNAN GEDUNG KULIAH
KAMPUS DENPASAR TAHUN ANGGARAN 2026

LOKASI :
KAMPUS UNIVERSITAS PENDIDIKAN GANESHA
JALAN RAYA SESETAN - DENPASAR

NO.	CATATAN	PARAF

DIPERIKSA OLEH :

NAMA	JABATAN	PARAF

DISETUJUI :
PEJABAT PEMBUAT KOMITMEN
UNIVERSITAS PENDIDIKAN GANESHA

MADE RESPAWAN, S.T.,M.T.
NIP. 19791207 200801 1 008

MENGETAHUI :
KUASA PENGGUNA ANGGARAN

Prof. Dr. I WAYAN LASMAWAN, M.Pd
NIP. 19670221 199308 1 002

STAFF KONSULTAN

JABATAN	NAMA	PARAF
Team Leader	Ir. Putu Deni Arie Khrisnantara, S.Ars	
Ahli Teknik Bangunan Gedung	Ir. Ni Luh Wayan Putri Okky Damayanti, S.Tr.Spl.	
Ahli Estimasi Biaya	Ir. Made Hary Dharma Diatmika, ST	
Ahli K3 Kontruksi	Ir. I Kadek Juniarta, ST	
Operator CAD/ Juru Gambar	Ari Putra Utama, S.Ars	


NAMA GAMBAR :
INSTALASI PIPA AIR HUJAN LANTAI ATAP

SKALA : 1 : 250

KODE	NO. GAMBAR	NO. LEMBAR

Konsultan Perencana
PT. TATA RANCANA HIJAU

Ir. I Gusti Agung Adi Wiraguna, ST., M. Ars
Direktur

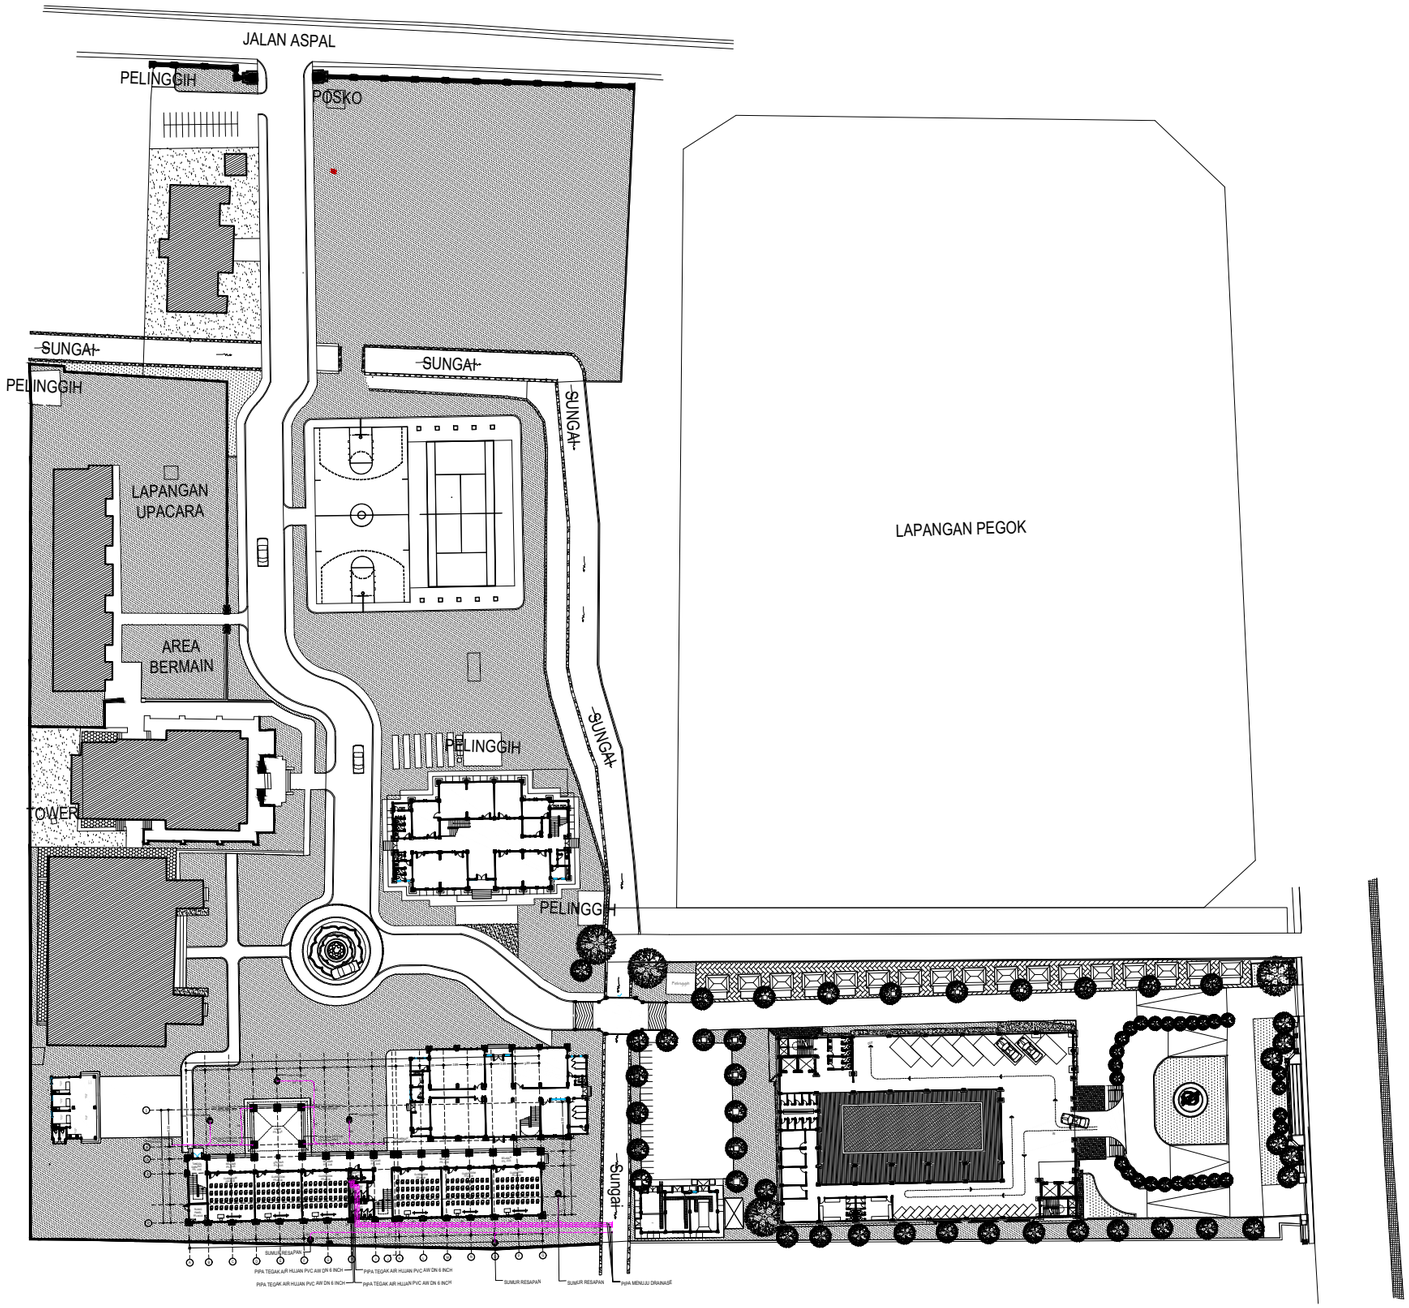

RENCANA PIPA AIR HUJAN KAWASAN GEDUNG

SKALA 1 : 1000

LEGEND :

	ROOF DRAIN
	PIPA AIR HUJAN PVC AW

KEMENTERIAN PENDIDIKAN TINGGI, SAINS, DAN TEKNOLOGI
UNIVERSITAS PENDIDIKAN GANESHA
Jalan Udayana No.11, Singaraja-Bali, Telepon (0362) 22570
Fax.(0362) 22570, Pos 81116

PEKERJAAN :
REVIU PERENCANAAN PEMBANGUNAN GEDUNG KULIAH
KAMPUS DENPASAR TAHUN ANGGARAN 2026

LOKASI :
KAMPUS UNIVERSITAS PENDIDIKAN GANESHA
JALAN RAYA SESETAN - DENPASAR

NO.	CATATAN	PARAF

DIPERIKSA OLEH :

NAMA	JABATAN	PARAF

DISETUJUI :
PEJABAT PEMBUAT KOMITMEN
UNIVERSITAS PENDIDIKAN GANESHA

MADE RESPAWAN, S.T.,M.T.
NIP. 19791207 200801 1 008

MENGETAHUI :
KUASA PENGGUNA ANGGARAN

Prof. Dr. I WAYAN LASMAWAN, M.Pd
NIP. 19670221 199308 1 002

STAFF KONSULTAN

JABATAN	NAMA	PARAF
Team Leader	Ir. Putu Deni Arie Khrisnantara, S.Ars	
Ahli Teknik Bangunan Gedung	Ir. Ni Luh Wayan Putri Okky Damayanti, S.Tr.Spl.	
Ahli Estimasi Biaya	Ir. Made Hary Dharma Diatmika, ST	
Ahli K3 Kontruksi	Ir. I Kadek Juniarta, ST	
Operator CAD/ Juru Gambar	Ari Putra Utama, S.Ars	


NAMA GAMBAR :
RENCANA PIPA AIR HUJAN KAWASAN GEDUNG

SKALA : 1 : 1000

KODE	NO. GAMBAR	NO. LEMBAR

Konsultan Perencana
PT. TATA RANCANA HIJAU

Ir. I Gusti Agung Adi Wiraguna, ST., M. Ars
Direktur

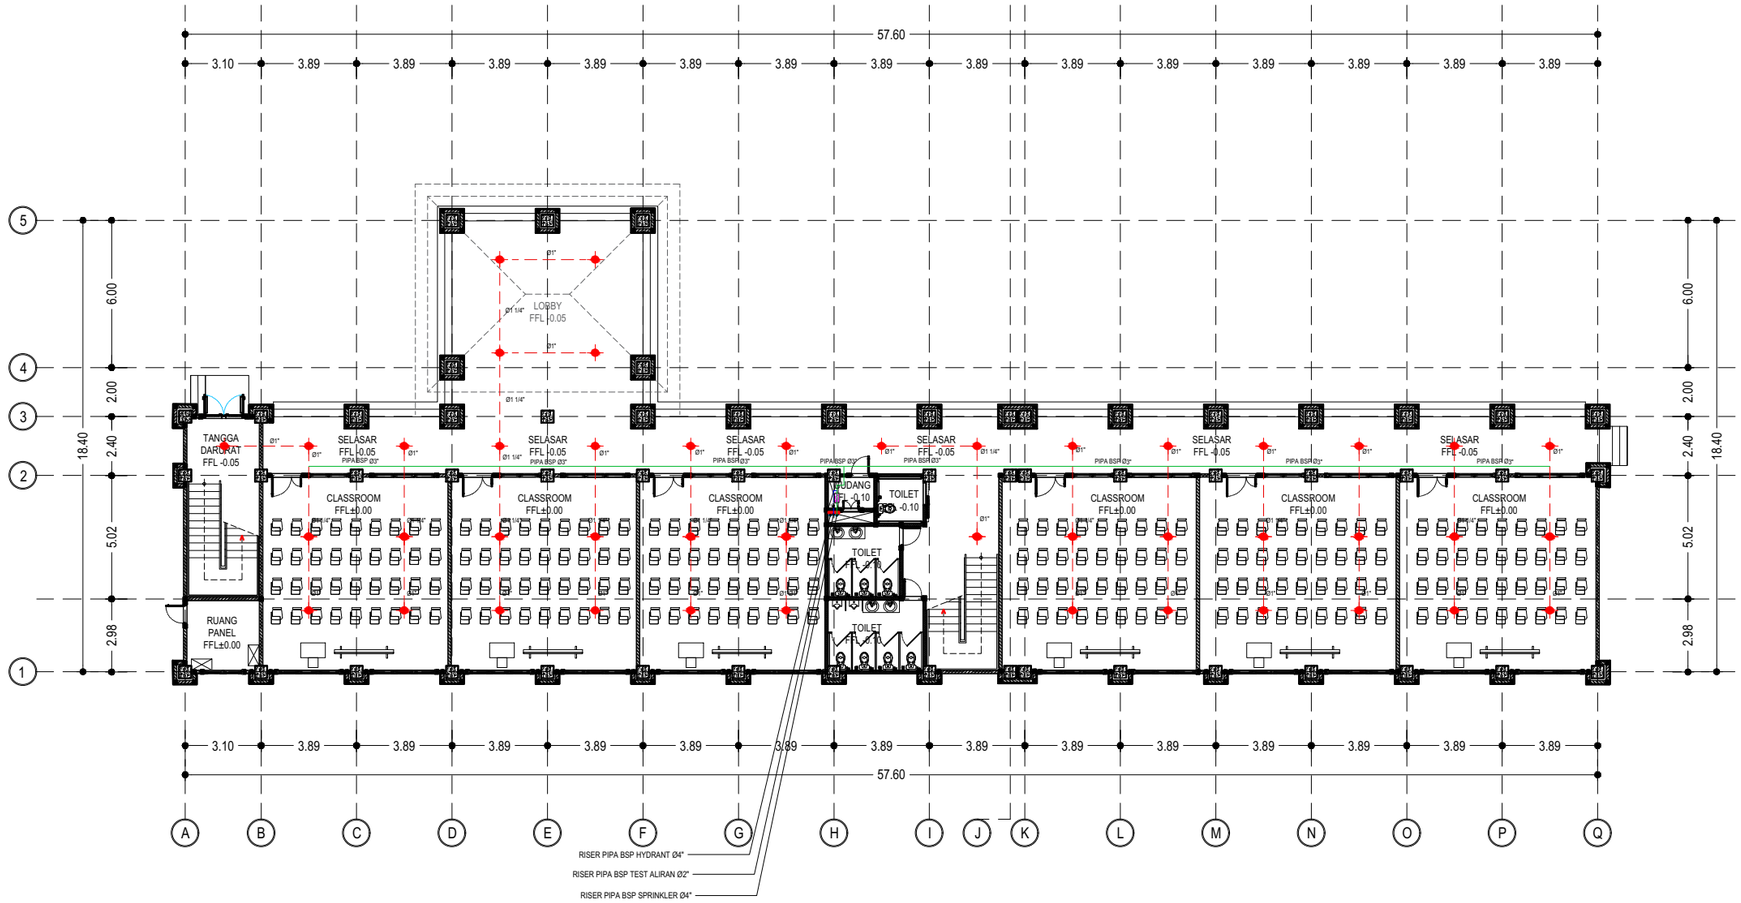

KETERANGAN :

	PIPA BSP (PIPA UTAMA SPLINGKLER)
	PIPA BSP (PIPA CABANG SPLINGKLER)
	PIPA TES ALIRAN/ DRAIN
BCV	BRANCH CONTROL VALVE
MCV	MAIN CONTROL VALVE
	PRESSURE REDUCING VALVE (PRV) 16K
	HEAD SPRINKLER TIPE UP RIGHT
	GATE VALVE

INSTALASI SPRINKLER LT. 1

SKALA 1 : 250

KEMENTERIAN PENDIDIKAN TINGGI, SAINS, DAN TEKNOLOGI
UNIVERSITAS PENDIDIKAN GANESHA
Jalan Udayana No.11, Singaraja-Bali, Telepon (0362) 22570
Fax.(0362) 22570, Pos 81116

PEKERJAAN :
REVIU PERENCANAAN PEMBANGUNAN GEDUNG KULIAH
KAMPUS DENPASAR TAHUN ANGGARAN 2026

LOKASI :
KAMPUS UNIVERSITAS PENDIDIKAN GANESHA
JALAN RAYA SESETAN - DENPASAR

NO.	CATATAN	PARAF

DIPERIKSA OLEH :

NAMA	JABATAN	PARAF

DISETUJUI :
PEJABAT PEMBUAT KOMITMEN
UNIVERSITAS PENDIDIKAN GANESHA

MADE RESPAWAN, S.T.,M.T.
NIP. 19791207 200801 1 008

MENGETAHUI :
KUASA PENGGUNA ANGGARAN

Prof. Dr. I WAYAN LASMAWAN, M.Pd
NIP. 19670221 199308 1 002

STAFF KONSULTAN

JABATAN	NAMA	PARAF
Team Leader	Ir. Putu Deni Arie Khrisnantara, S.Ars	
Ahli Teknik Bangunan Gedung	Ir. Ni Luh Wayan Putri Okky Damayanti, S.Tr.Spl.	
Ahli Estimasi Biaya	Ir. Made Hary Dharma Diatmika, ST	
Ahli K3 Kontruksi	Ir. I Kadek Juniarta, ST	
Operator CAD/ Juru Gambar	Ari Putra Utama, S.Ars	


NAMA GAMBAR :
INSTALASI SPRINKLER LT. 1

SKALA : 1 : 250

KODE	NO. GAMBAR	NO. LEMBAR

Konsultan Perencana
PT. TATA RANCANA HIJAU

Ir. I Gusti Agung Adi Wiraguna, ST., M. Ars
Direktur

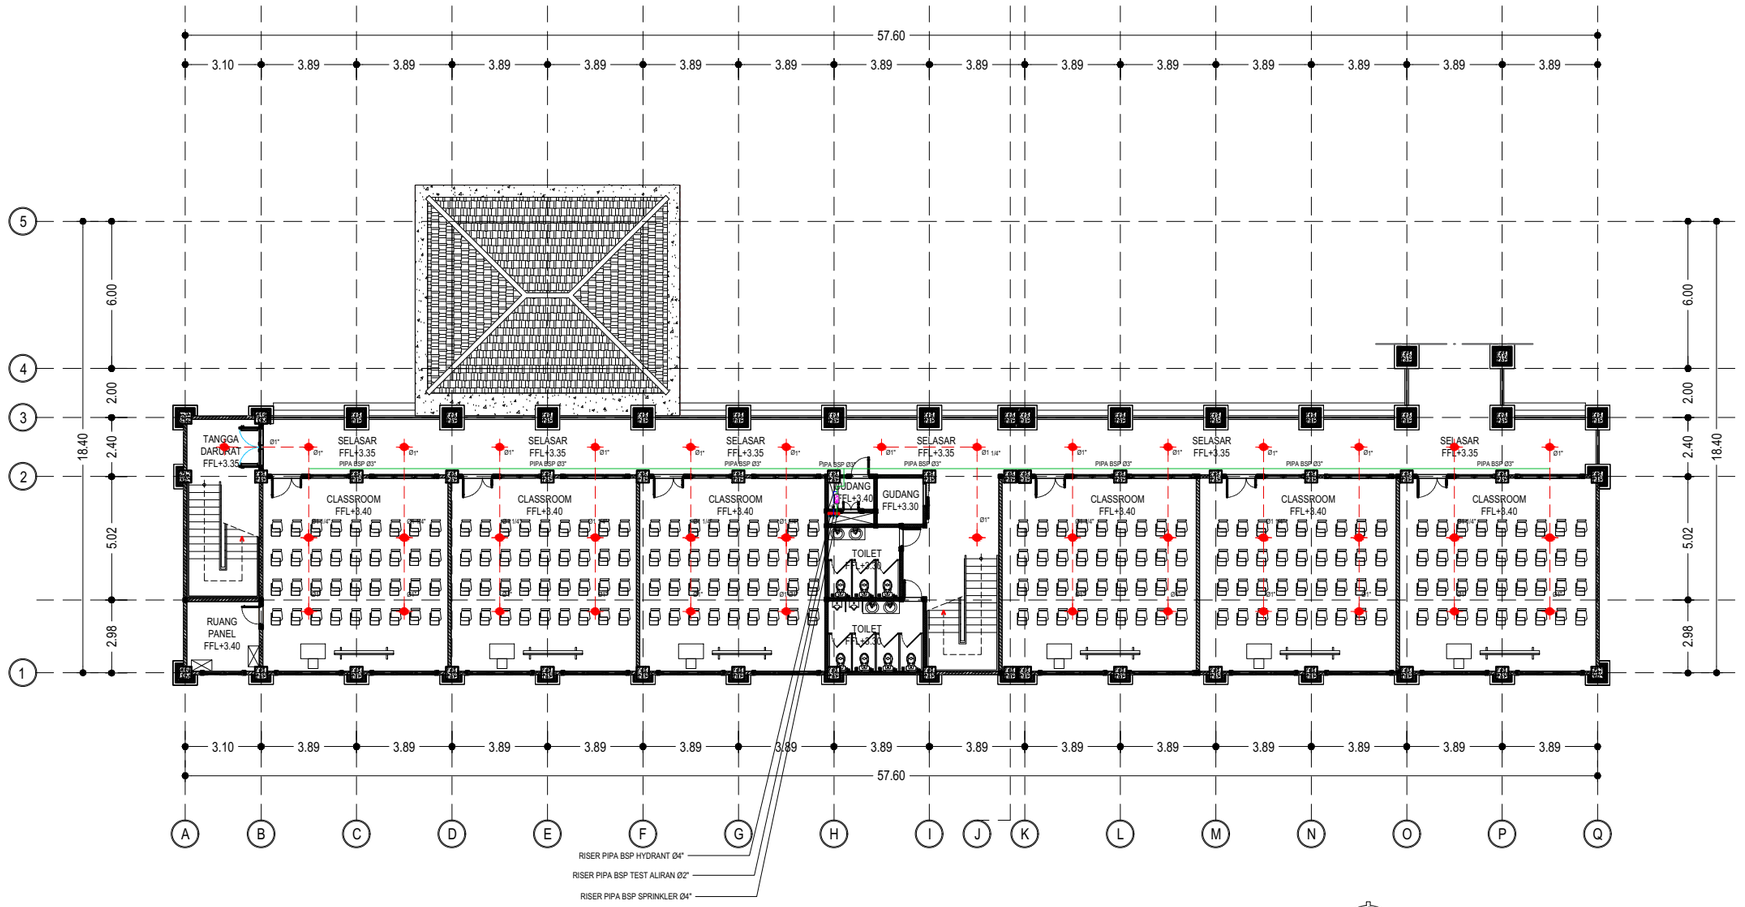

INSTALASI SPRINKLER LT. 2

SKALA 1 : 250

KETERANGAN :

	PIPA BSP (PIPA UTAMA SPLINGKLER)
	PIPA BSP (PIPA CABANG SPLINGKLER)
	PIPA TES ALIRAN/ DRAIN
BCV	BRANCH CONTROL VALVE
MCV	MAIN CONTROL VALVE
	PRESSURE REDUCING VALVE (PRV) 16K
	HEAD SPRINKLER TIPE UP RIGHT
	GATE VALVE

KEMENTERIAN PENDIDIKAN TINGGI, SAINS, DAN TEKNOLOGI
UNIVERSITAS PENDIDIKAN GANESHA
Jalan Udayana No.11, Singaraja-Bali, Telepon (0362) 22570
Fax.(0362) 22570, Pos 81116

PEKERJAAN :
REVIU PERENCANAAN PEMBANGUNAN GEDUNG KULIAH
KAMPUS DENPASAR TAHUN ANGGARAN 2026

LOKASI :
KAMPUS UNIVERSITAS PENDIDIKAN GANESHA
JALAN RAYA SESETAN - DENPASAR

NO.	CATATAN	PARAF

DIPERIKSA OLEH :

NAMA	JABATAN	PARAF

DISETUJUI :
PEJABAT PEMBUAT KOMITMEN
UNIVERSITAS PENDIDIKAN GANESHA

MADE RESPAWAN, S.T.,M.T.
NIP. 19791207 200801 1 008

MENGETAHUI :
KUASA PENGGUNA ANGGARAN

Prof. Dr. I WAYAN LASMAWAN, M.Pd
NIP. 19670221 199308 1 002

STAFF KONSULTAN

JABATAN	NAMA	PARAF
Team Leader	Ir. Putu Deni Arie Khrisnantara, S.Ars	
Ahli Teknik Bangunan Gedung	Ir. Ni Luh Wayan Putri Okky Damayanti, S.Tr.Spl.	
Ahli Estimasi Biaya	Ir. Made Hary Dharma Diatmika, ST	
Ahli K3 Kontruksi	Ir. I Kadek Juniarta, ST	
Operator CAD/ Juru Gambar	Ari Putra Utama, S.Ars	


NAMA GAMBAR :
INSTALASI SPRINKLER LT. 2

SKALA : 1 : 250

KODE	NO. GAMBAR	NO. LEMBAR

Konsultan Perencana
PT. TATA RANCANA HIJAU

Ir. I Gusti Agung Adi Wiraguna, ST., M. Ars
Direktur

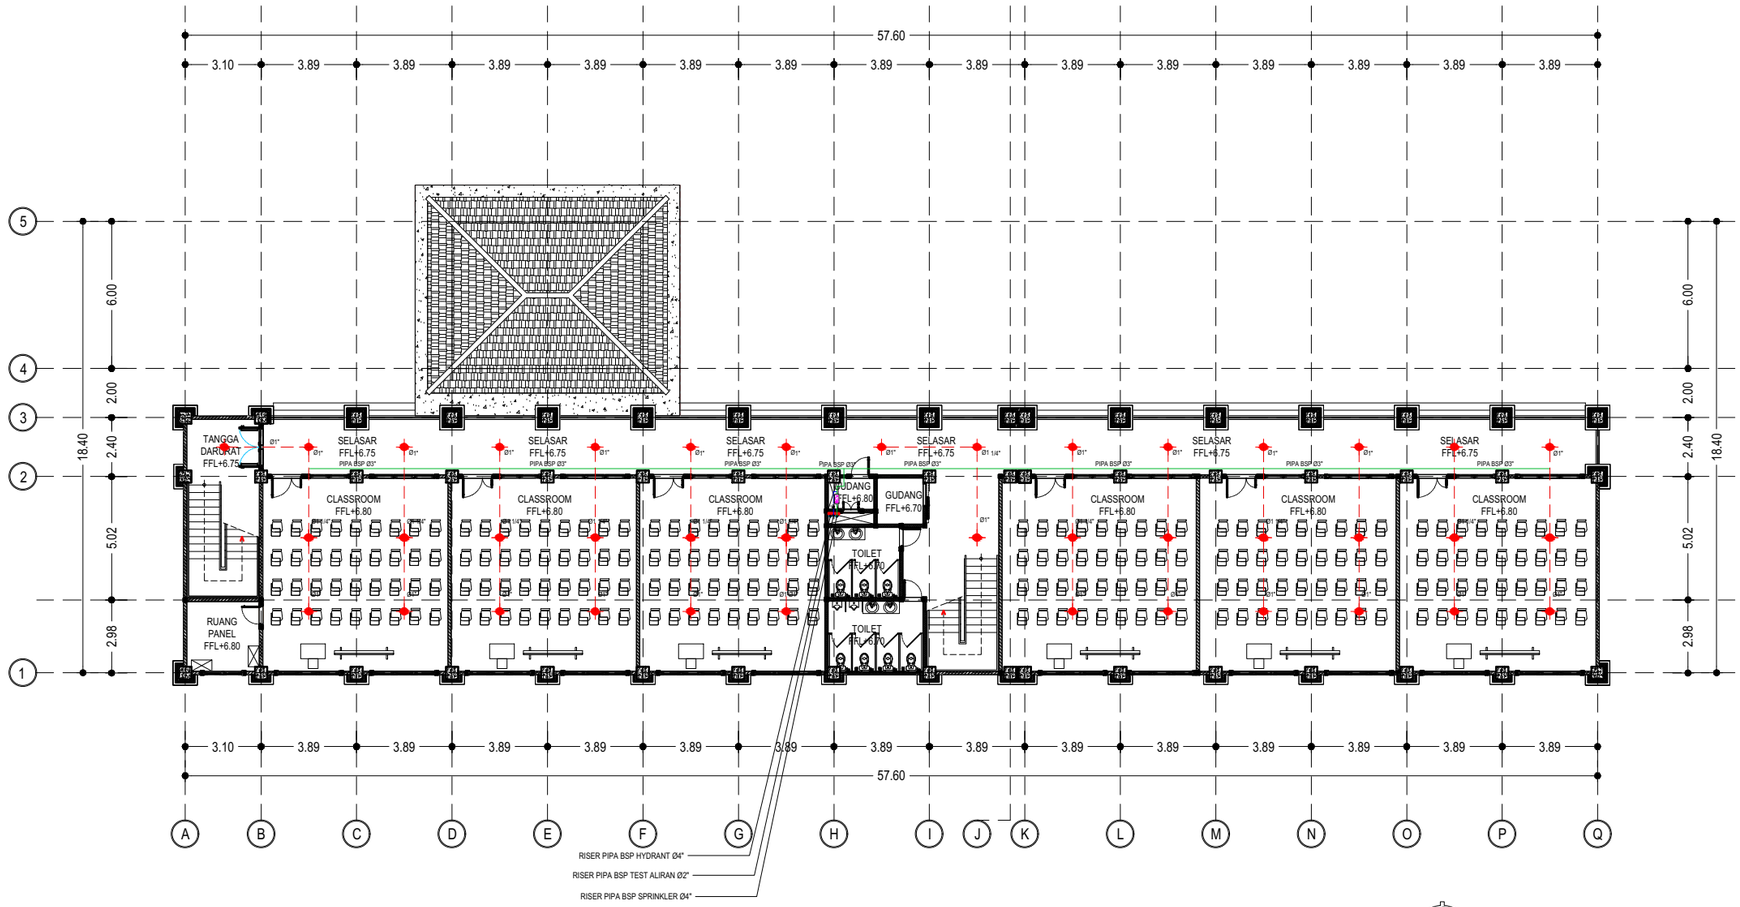

INSTALASI SPRINKLER LT. 3

SKALA 1 : 250

KETERANGAN :

	PIPA BSP (PIPA UTAMA SPLINGKLER)
	PIPA BSP (PIPA CABANG SPLINGKLER)
	PIPA TES ALIRAN/ DRAIN
BCV	BRANCH CONTROL VALVE
MCV	MAIN CONTROL VALVE
	PRESSURE REDUCING VALVE (PRV) 16K
	HEAD SPRINKLER TIPE UP RIGHT
	GATE VALVE

KEMENTERIAN PENDIDIKAN TINGGI, SAINS, DAN TEKNOLOGI
UNIVERSITAS PENDIDIKAN GANESHA
Jalan Udayana No.11, Singaraja-Bali, Telepon (0362) 22570
Fax.(0362) 22570, Pos 81116

PEKERJAAN :
REVIU PERENCANAAN PEMBANGUNAN GEDUNG KULIAH KAMPUS DENPASAR TAHUN ANGGARAN 2026

LOKASI :
KAMPUS UNIVERSITAS PENDIDIKAN GANESHA
JALAN RAYA SESETAN - DENPASAR

NO.	CATATAN	PARAF

DIPERIKSA OLEH :

NAMA	JABATAN	PARAF

DISETUJUI :
PEJABAT PEMBUAT KOMITMEN
UNIVERSITAS PENDIDIKAN GANESHA

MADE RESPAWAN, S.T.,M.T.
NIP. 19791207 200801 1 008

MENGETAHUI :
KUASA PENGGUNA ANGGARAN

Prof. Dr. I WAYAN LASMAWAN, M.Pd
NIP. 19670221 199308 1 002

STAFF KONSULTAN

JABATAN	NAMA	PARAF
Team Leader	Ir. Putu Deni Arie Khrisnantara, S.Ars	
Ahli Teknik Bangunan Gedung	Ir. Ni Luh Wayan Putri Okky Damayanti, S.Tr.Spl.	
Ahli Estimasi Biaya	Ir. Made Hary Dharma Diatmika, ST	
Ahli K3 Kontruksi	Ir. I Kadek Juniarta, ST	
Operator CAD/ Juru Gambar	Ari Putra Utama, S.Ars	


NAMA GAMBAR :
INSTALASI SPRINKLER LT. 3

SKALA : 1 : 250

KODE	NO. GAMBAR	NO. LEMBAR

Konsultan Perencana
PT. TATA RANCANA HIJAU

Ir. I Gusti Agung Adi Wiraguna, ST., M. Ars
Direktur

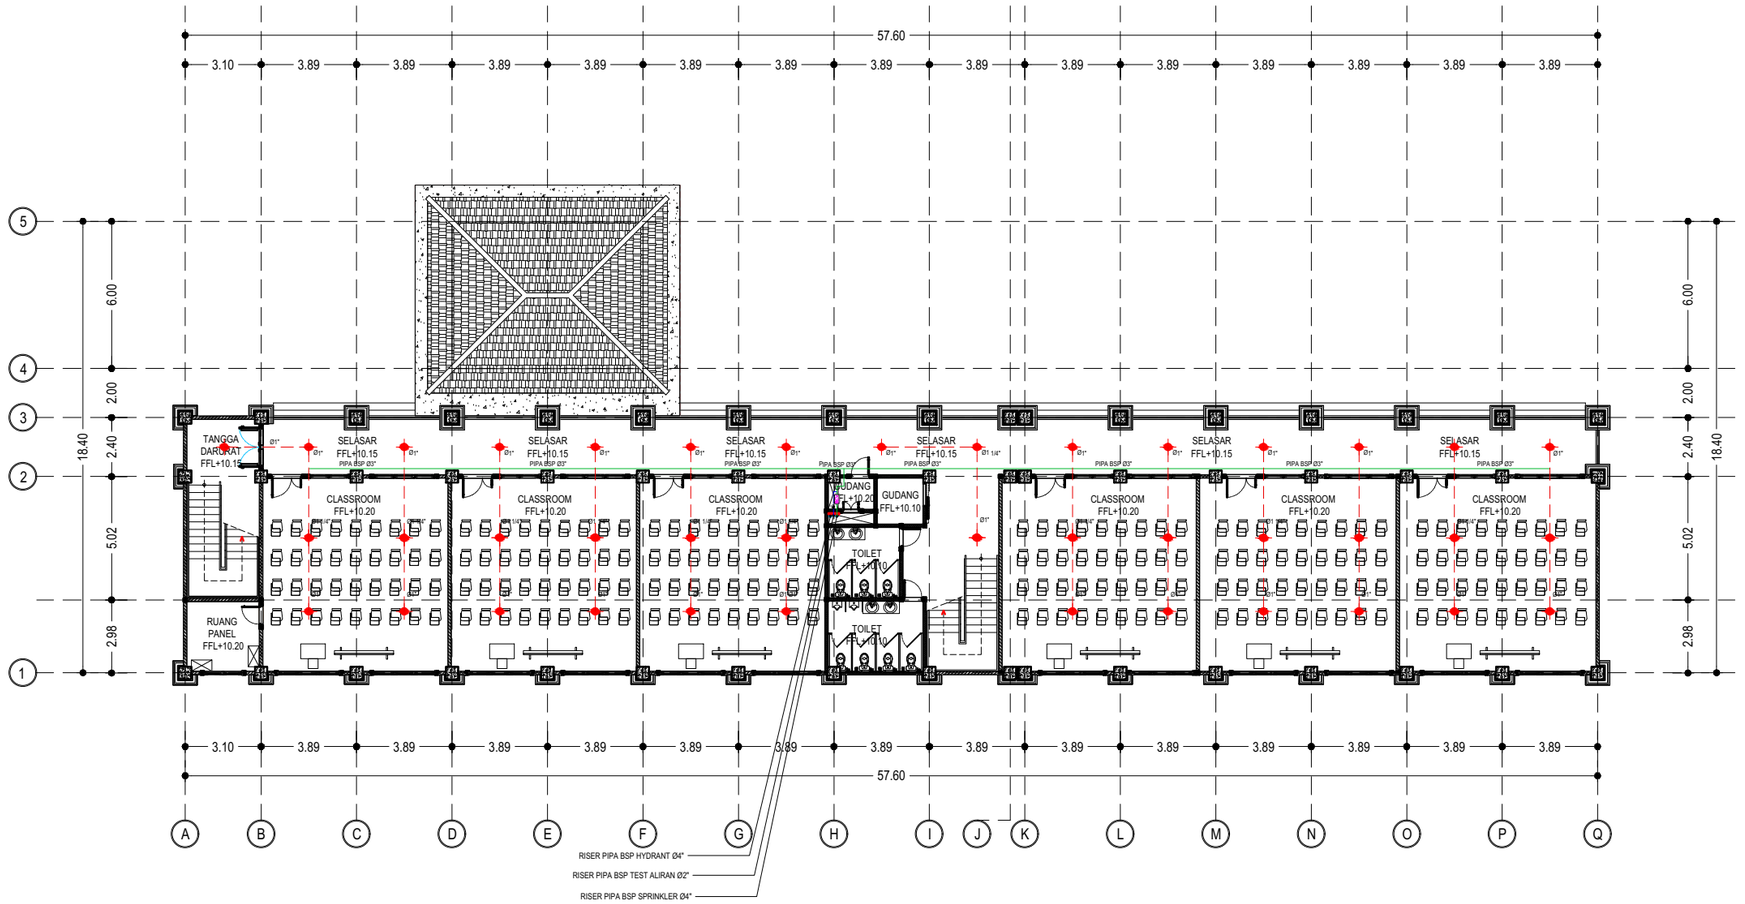

INSTALASI SPRINKLER LT. 4

SKALA 1 : 250

KETERANGAN :

	PIPA BSP (PIPA UTAMA SPLINGKLER)
	PIPA BSP (PIPA CABANG SPLINGKLER)
	PIPA TES ALIRAN/ DRAIN
BCV	BRANCH CONTROL VALVE
MCV	MAIN CONTROL VALVE
	PRESSURE REDUCING VALVE (PRV) 16K
	HEAD SPRINKLER TIPE UP RIGHT
	GATE VALVE

KEMENTERIAN PENDIDIKAN TINGGI, SAINS, DAN TEKNOLOGI
UNIVERSITAS PENDIDIKAN GANESHA
Jalan Udayana No.11, Singaraja-Bali, Telepon (0362) 22570
Fax.(0362) 22570, Pos 81116

PEKERJAAN :
REVIU PERENCANAAN PEMBANGUNAN GEDUNG KULIAH KAMPUS DENPASAR TAHUN ANGGARAN 2026

LOKASI :
KAMPUS UNIVERSITAS PENDIDIKAN GANESHA
JALAN RAYA SESETAN - DENPASAR

NO.	CATATAN	PARAF

DIPERIKSA OLEH :

NAMA	JABATAN	PARAF

DISETUJUI :
PEJABAT PEMBUAT KOMITMEN
UNIVERSITAS PENDIDIKAN GANESHA

MADE RESPAWAN, S.T.,M.T.
NIP. 19791207 200801 1 008

MENGETAHUI :
KUASA PENGGUNA ANGGARAN

Prof. Dr. I WAYAN LASMAWAN, M.Pd
NIP. 19670221 199308 1 002

STAFF KONSULTAN

JABATAN	NAMA	PARAF
Team Leader	Ir. Putu Deni Arie Khrisnantara, S.Ars	
Ahli Teknik Bangunan Gedung	Ir. Ni Luh Wayan Putri Okky Damayanti, S.Tr.Spl.	
Ahli Estimasi Biaya	Ir. Made Hary Dharma Diatmika, ST	
Ahli K3 Kontruksi	Ir. I Kadek Juniarta, ST	
Operator CAD/ Juru Gambar	Ari Putra Utama, S.Ars	

NAMA GAMBAR :
INSTALASI SPRINKLER LT. 4

SKALA : 1 : 250


KODE	NO. GAMBAR	NO. LEMBAR

Konsultan Perencana
PT. TATA RANCANA HIJAU

Ir. I Gusti Agung Adi Wiraguna, ST., M. Ars
Direktur

SKEDULE PERALATAN UTAMA HYDRANT BANGUNAN UTAMA

No	Equipment	QTY	Type	Capacity	Operational	Legend
1	Hydrant Water Tank	1 set	Concrete Tank	100 m³	~	~
2	Electric Fire Hydrant Pump	1 set	horizontal Centrifugal End Suction	550 gpm head 100 m	Automatic On/Off	Lengkap dengan control panel to NFPA 20, header valve - valve, base plate, flexible conection & accessories
3	Diesel Fire Hydrant Pump	1 set	horizontal Centrifugal End Suction	550 gpm head 100 m	Automatic On/Off	Lengkap dengan control panel to NFPA 20, header valve - valve, base plate, flexible conection & accessories
4	Jockey Hydrant Pump	1 set	Vertical Multistage	35 gpm head 110 m	Automatic On/Off	Lengkap dengan control panel to NFPA 20, header valve - valve, base plate, flexible conection & accessories
5	Pressure Tank	1 set	~	1.000 liter	~	~

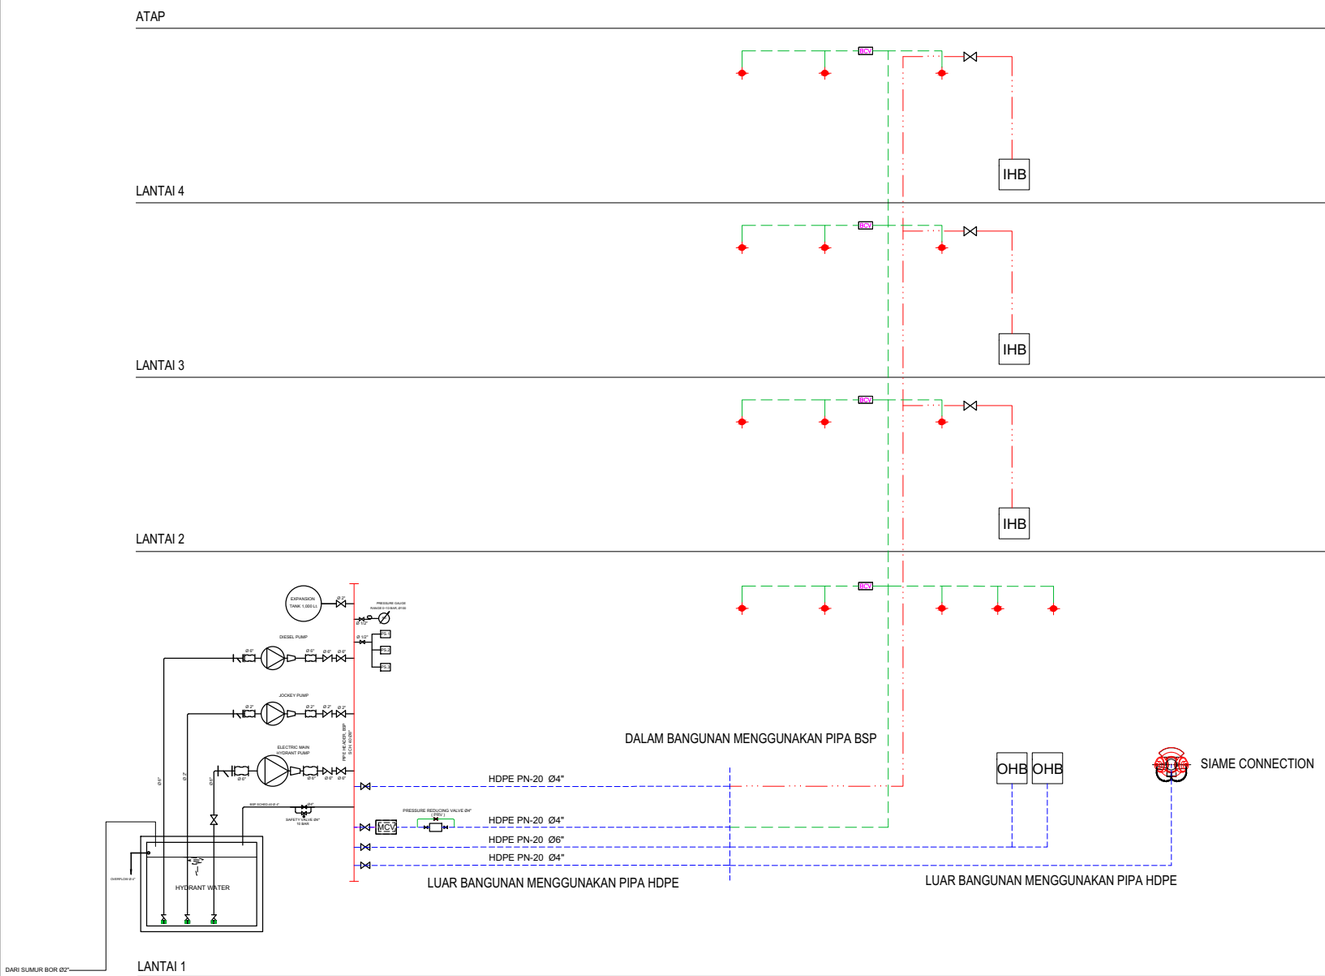

SKEMATIK HYDRANT DAN SPRINGKLER

SKALA NTS

KEMENTERIAN PENDIDIKAN TINGGI, SAINS, DAN TEKNOLOGI
UNIVERSITAS PENDIDIKAN GANESHA
Jalan Udayana No.11, Singaraja-Bali, Telepon (0362) 22570
Fax.(0362) 22570, Pos 81116

PEKERJAAN :
REVIU PERENCANAAN PEMBANGUNAN GEDUNG KULIAH KAMPUS DENPASAR TAHUN ANGGARAN 2026

LOKASI :
KAMPUS UNIVERSITAS PENDIDIKAN GANESHA
JALAN RAYA SESETAN - DENPASAR

NO.	CATATAN	PARAF

DIPERIKSA OLEH :

NAMA	JABATAN	PARAF

DISETUJUI :
PEJABAT PEMBUAT KOMITMEN
UNIVERSITAS PENDIDIKAN GANESHA

MADE RESPAWAN, S.T.,M.T.
NIP. 19791207 200801 1 008

MENGETAHUI :
KUASA PENGGUNA ANGGARAN

Prof. Dr. I WAYAN LASMAWAN, M.Pd
NIP. 19670221 199308 1 002

STAFF KONSULTAN

JABATAN	NAMA	PARAF
Team Leader	Ir. Putu Deni Arie Khrisnantara, S.Ars	
Ahli Teknik Bangunan Gedung	Ir. Ni Luh Wayan Putri Okky Damayanti, S.Tr.Spl.	
Ahli Estimasi Biaya	Ir. Made Hary Dharma Diatmika, ST	
Ahli K3 Kontruksi	Ir. I Kadek Juniarta, ST	
Operator CAD/ Juru Gambar	Ari Putra Utama, S.Ars	


NAMA GAMBAR :
SKEMATIK HYDRANT DAN SPRINKLER

SKALA : NTS

KODE	NO. GAMBAR	NO. LEMBAR

Konsultan Perencana
PT. TATA RANCANA HIJAU

Ir. I Gusti Agung Adi Wiraguna, ST., M. Ars
Direktur

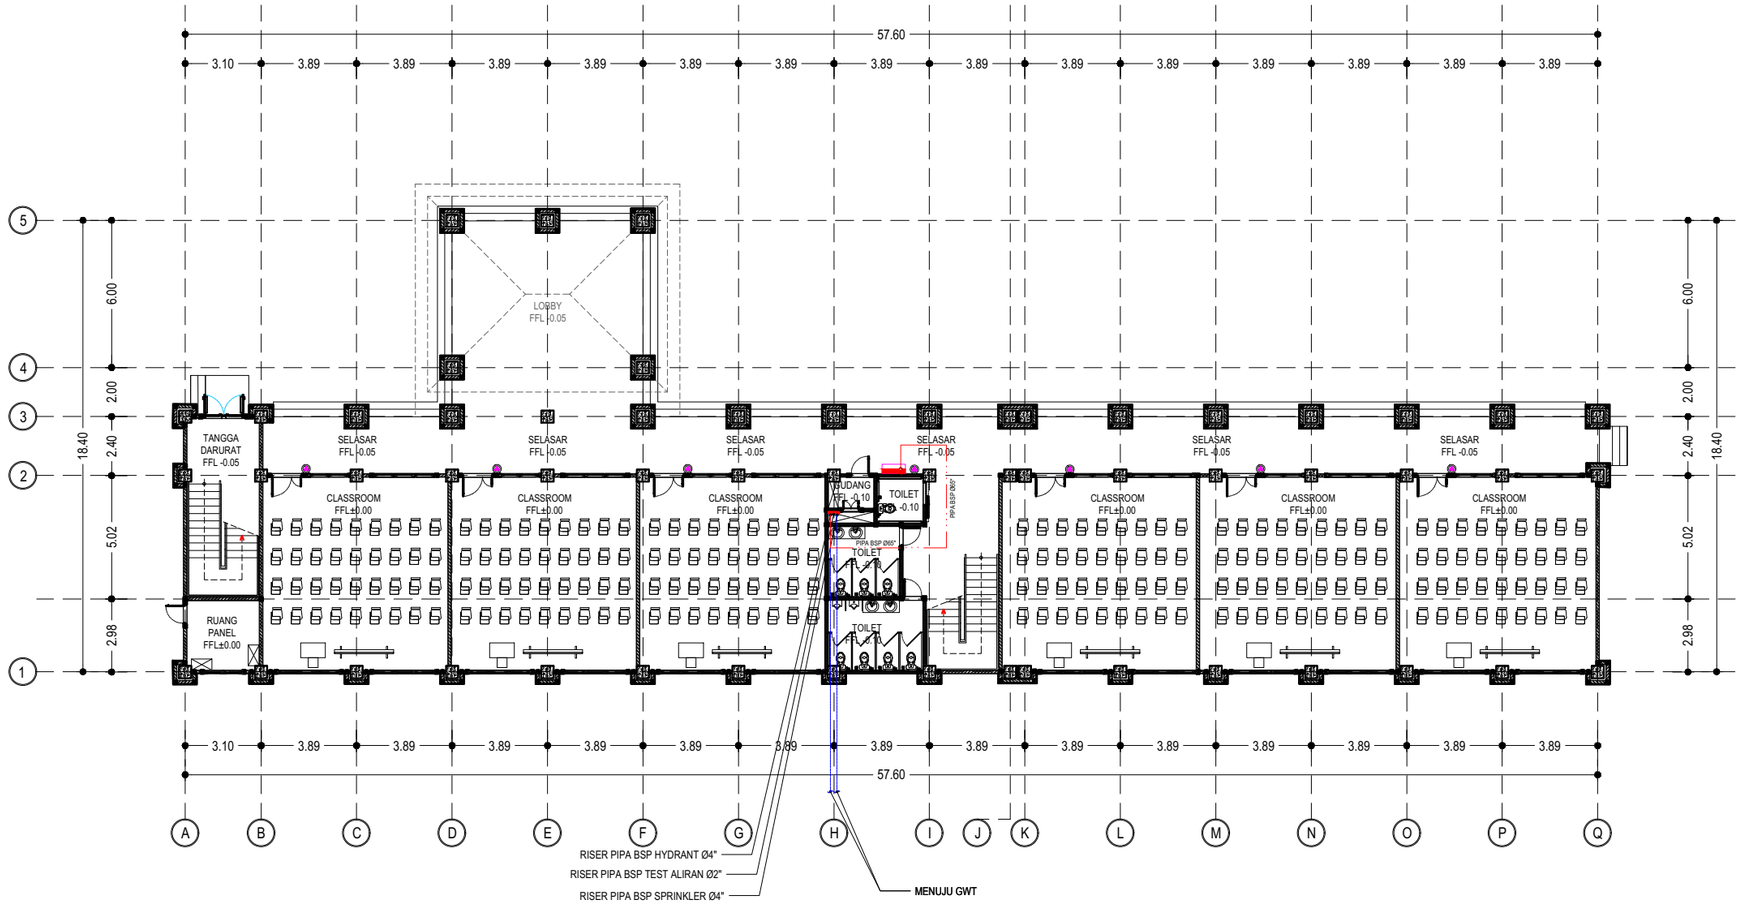

KETERANGAN :

	PIPA BSP
	PIPA HDPE
	APAR TYPE ABC
	INDOOR HYDRANT BOX
GV	GATE VALVE
LV	LANDING VALVE

INSTALASI HYDRANT LT. 1

SKALA 1 : 250

KEMENTERIAN PENDIDIKAN TINGGI, SAINS, DAN TEKNOLOGI
UNIVERSITAS PENDIDIKAN GANESHA
Jalan Udayana No.11, Singaraja-Bali, Telepon (0362) 22570
Fax.(0362) 22570, Pos 81116

PEKERJAAN :
REVIU PERENCANAAN PEMBANGUNAN GEDUNG KULIAH
KAMPUS DENPASAR TAHUN ANGGARAN 2026

LOKASI :
KAMPUS UNIVERSITAS PENDIDIKAN GANESHA
JALAN RAYA SESETAN - DENPASAR

NO.	CATATAN	PARAF

DIPERIKSA OLEH :

NAMA	JABATAN	PARAF

DISETUJUI :
PEJABAT PEMBUAT KOMITMEN
UNIVERSITAS PENDIDIKAN GANESHA

MADE RESPAWAN, S.T.,M.T.
NIP. 19791207 200801 1 008

MENGETAHUI :
KUASA PENGGUNA ANGGARAN

Prof. Dr. I WAYAN LASMAWAN, M.Pd
NIP. 19670221 199308 1 002

STAFF KONSULTAN

JABATAN	NAMA	PARAF
Team Leader	Ir. Putu Deni Arie Khrisnantara, S.Ars	
Ahli Teknik Bangunan Gedung	Ir. Ni Luh Wayan Putri Okky Damayanti, S.Tr.Spl.	
Ahli Estimasi Biaya	Ir. Made Hary Dharma Diatmika, ST	
Ahli K3 Kontruksi	Ir. I Kadek Juniarta, ST	
Operator CAD/ Juru Gambar	Ari Putra Utama, S.Ars	


NAMA GAMBAR :
INSTALASI HYDRANT LT. 1

SKALA : 1 : 250

KODE	NO. GAMBAR	NO. LEMBAR

Konsultan Perencana
PT. TATA RANCANA HIJAU

Ir. I Gusti Agung Adi Wiraguna, ST., M. Ars
Direktur

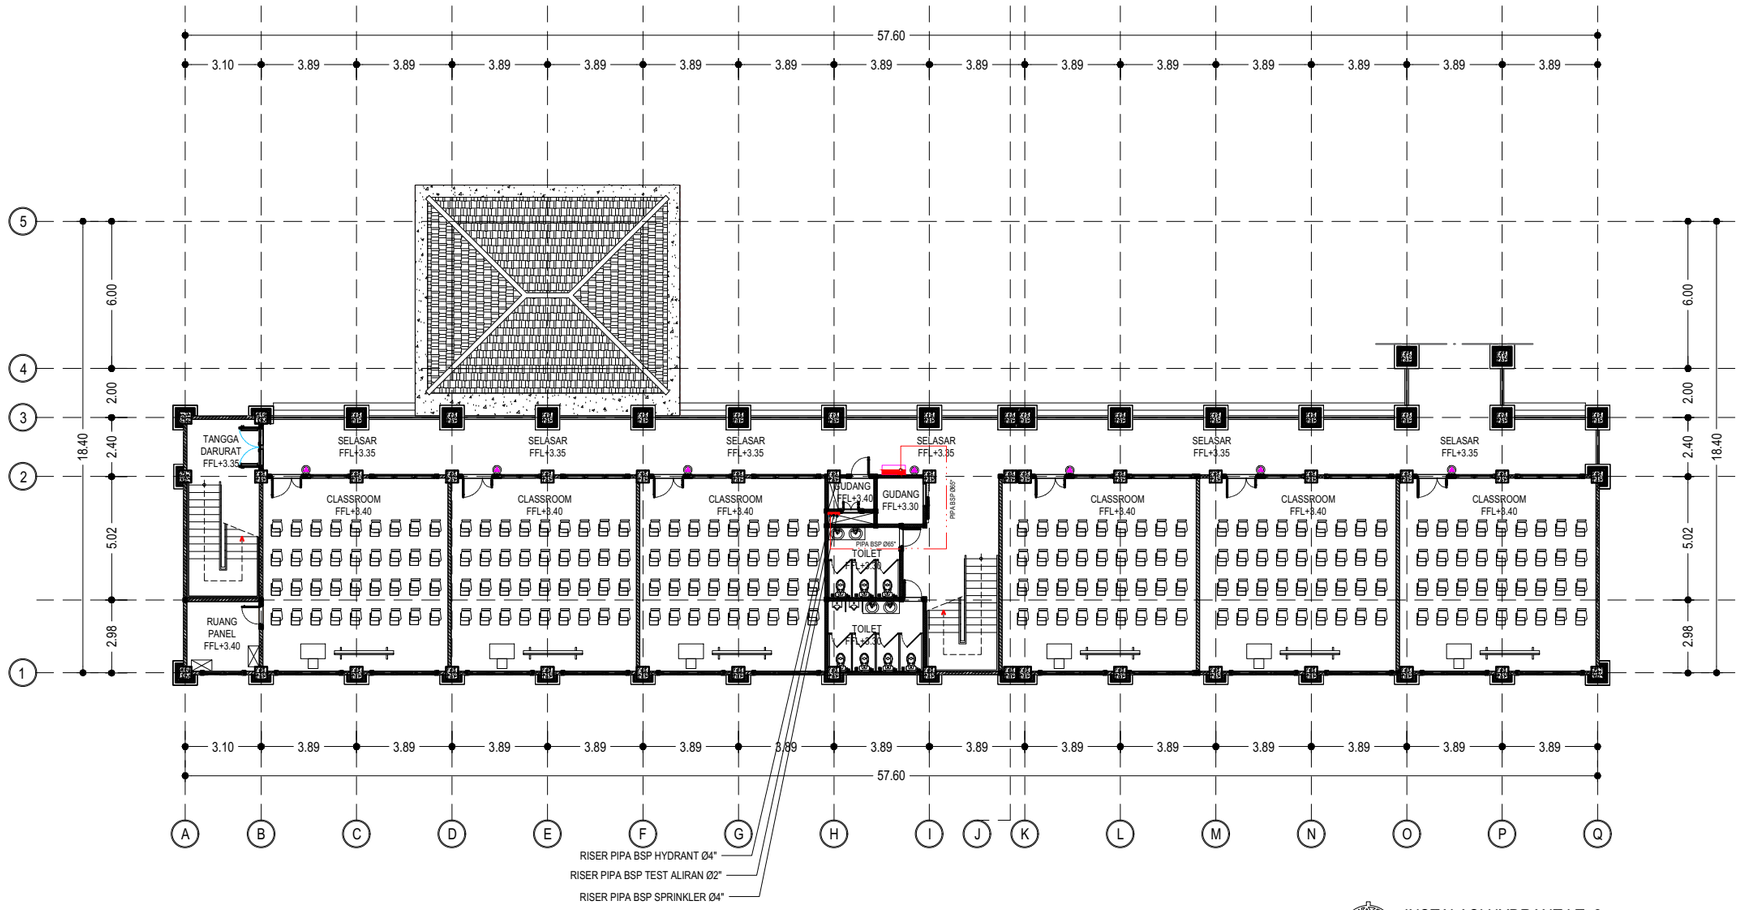

INSTALASI HYDRANT LT. 2

SKALA 1 : 250

KETERANGAN :

	PIPA BSP
	PIPA HDPE
	APAR TYPE ABC
	INDOOR HYDRANT BOX
GV	GATE VALVE
LV	LANDING VALVE

KEMENTERIAN PENDIDIKAN TINGGI, SAINS, DAN TEKNOLOGI
UNIVERSITAS PENDIDIKAN GANESHA
Jalan Udayana No.11, Singaraja-Bali, Telepon (0362) 22570
Fax.(0362) 22570, Pos 81116

PEKERJAAN :
REVIU PERENCANAAN PEMBANGUNAN GEDUNG KULIAH KAMPUS DENPASAR TAHUN ANGGARAN 2026

LOKASI :
KAMPUS UNIVERSITAS PENDIDIKAN GANESHA
JALAN RAYA SESETAN - DENPASAR

NO.	CATATAN	PARAF

DIPERIKSA OLEH :

NAMA	JABATAN	PARAF

DISETUJUI :
PEJABAT PEMBUAT KOMITMEN
UNIVERSITAS PENDIDIKAN GANESHA

MADE RESPAWAN, S.T.,M.T.
NIP. 19791207 200801 1 008

MENGETAHUI :
KUASA PENGGUNA ANGGARAN

Prof. Dr. I WAYAN LASMAWAN, M.Pd
NIP. 19670221 199308 1 002

STAFF KONSULTAN

JABATAN	NAMA	PARAF
Team Leader	Ir. Putu Deni Arie Khrisnantara, S.Ars	
Ahli Teknik Bangunan Gedung	Ir. Ni Luh Wayan Putri Okky Damayanti, S.Tr.Spl.	
Ahli Estimasi Biaya	Ir. Made Hary Dharma Diatmika, ST	
Ahli K3 Kontruksi	Ir. I Kadek Juniarta, ST	
Operator CAD/ Juru Gambar	Ari Putra Utama, S.Ars	


NAMA GAMBAR :
INSTALASI HYDRANT LT. 2

SKALA : 1 : 250

KODE	NO. GAMBAR	NO. LEMBAR

Konsultan Perencana
PT. TATA RANCANA HIJAU

Ir. I Gusti Agung Adi Wiraguna, ST., M. Ars
Direktur

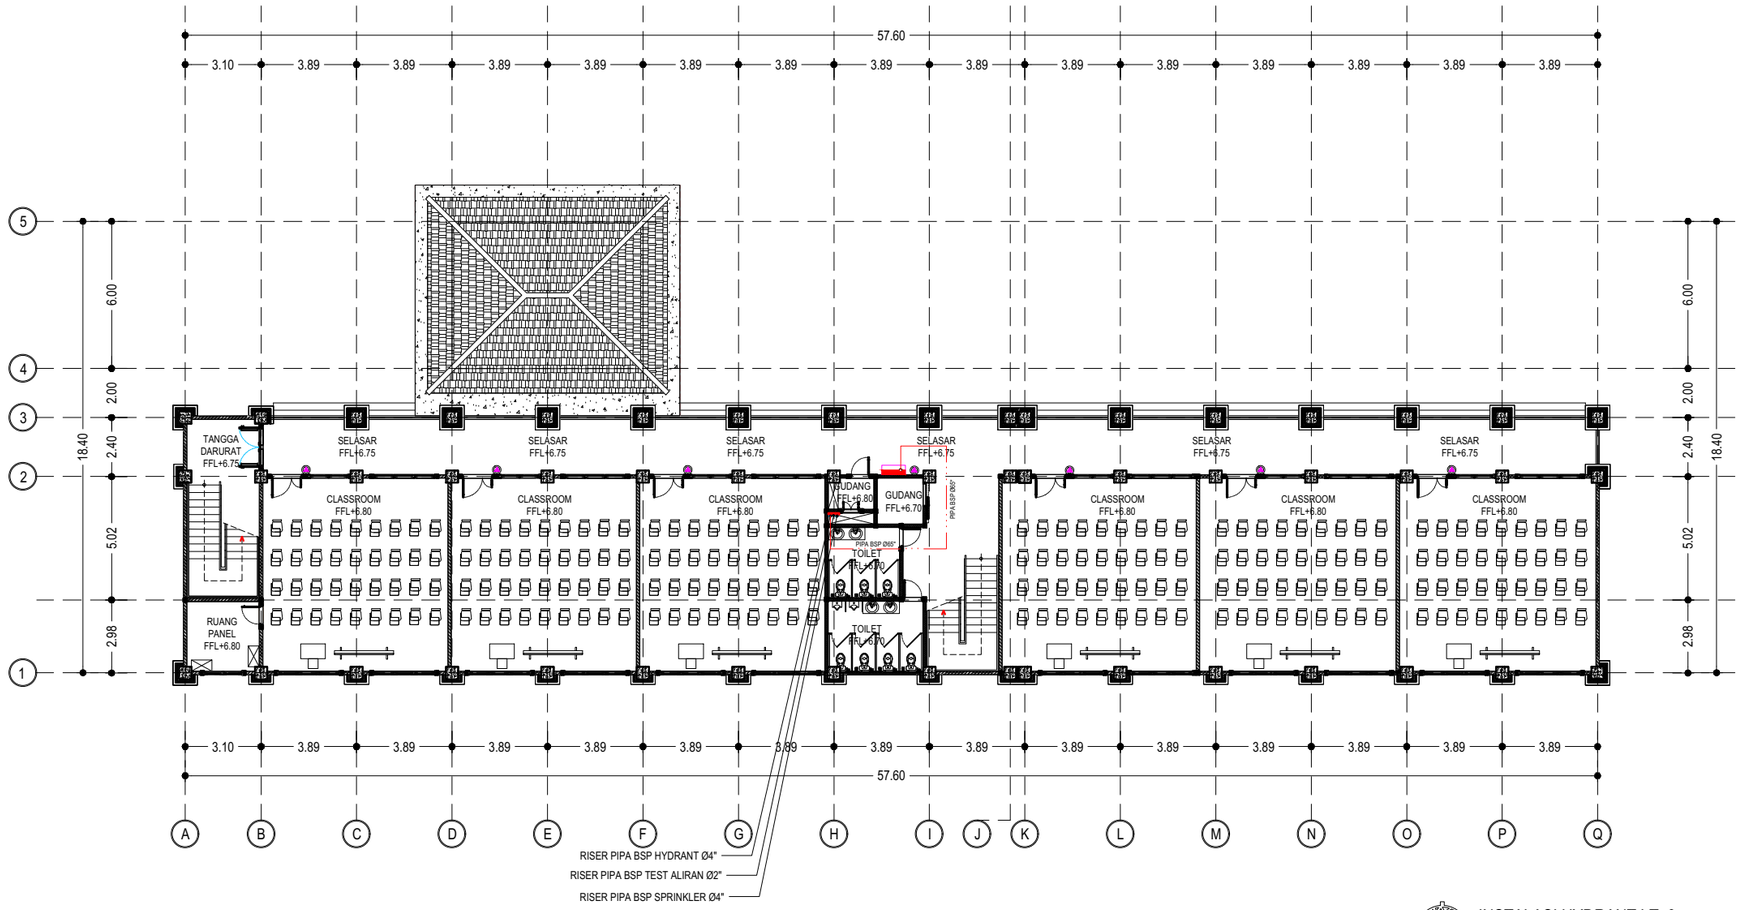

INSTALASI HYDRANT LT. 3

SKALA 1 : 250

KETERANGAN :

	PIPA BSP
	PIPA HDPE
	APAR TYPE ABC
	INDOOR HYDRANT BOX
GV	GATE VALVE
LV	LANDING VALVE

KEMENTERIAN PENDIDIKAN TINGGI, SAINS, DAN TEKNOLOGI
UNIVERSITAS PENDIDIKAN GANESHA
Jalan Udayana No.11, Singaraja-Bali, Telepon (0362) 22570
Fax.(0362) 22570, Pos 81116

PEKERJAAN :
REVIU PERENCANAAN PEMBANGUNAN GEDUNG KULIAH KAMPUS DENPASAR TAHUN ANGGARAN 2026

LOKASI :
KAMPUS UNIVERSITAS PENDIDIKAN GANESHA
JALAN RAYA SESETAN - DENPASAR

NO.	CATATAN	PARAF

DIPERIKSA OLEH :

NAMA	JABATAN	PARAF

DISETUJUI :
PEJABAT PEMBUAT KOMITMEN
UNIVERSITAS PENDIDIKAN GANESHA

MADE RESPAWAN, S.T.,M.T.
NIP. 19791207 200801 1 008

MENGETAHUI :
KUASA PENGGUNA ANGGARAN

Prof. Dr. I WAYAN LASMAWAN, M.Pd
NIP. 19670221 199308 1 002

STAFF KONSULTAN

JABATAN	NAMA	PARAF
Team Leader	Ir. Putu Deni Arie Khrisnantara, S.Ars	
Ahli Teknik Bangunan Gedung	Ir. Ni Luh Wayan Putri Okky Damayanti, S.Tr.Spl.	
Ahli Estimasi Biaya	Ir. Made Hary Dharma Diatmika, ST	
Ahli K3 Kontruksi	Ir. I Kadek Juniarta, ST	
Operator CAD/ Juru Gambar	Ari Putra Utama, S.Ars	


NAMA GAMBAR :
INSTALASI HYDRANT LT. 3

SKALA : 1 : 250

KODE	NO. GAMBAR	NO. LEMBAR

Konsultan Perencana
PT. TATA RANCANA HIJAU

Ir. I Gusti Agung Adi Wiraguna, ST., M. Ars
Direktur

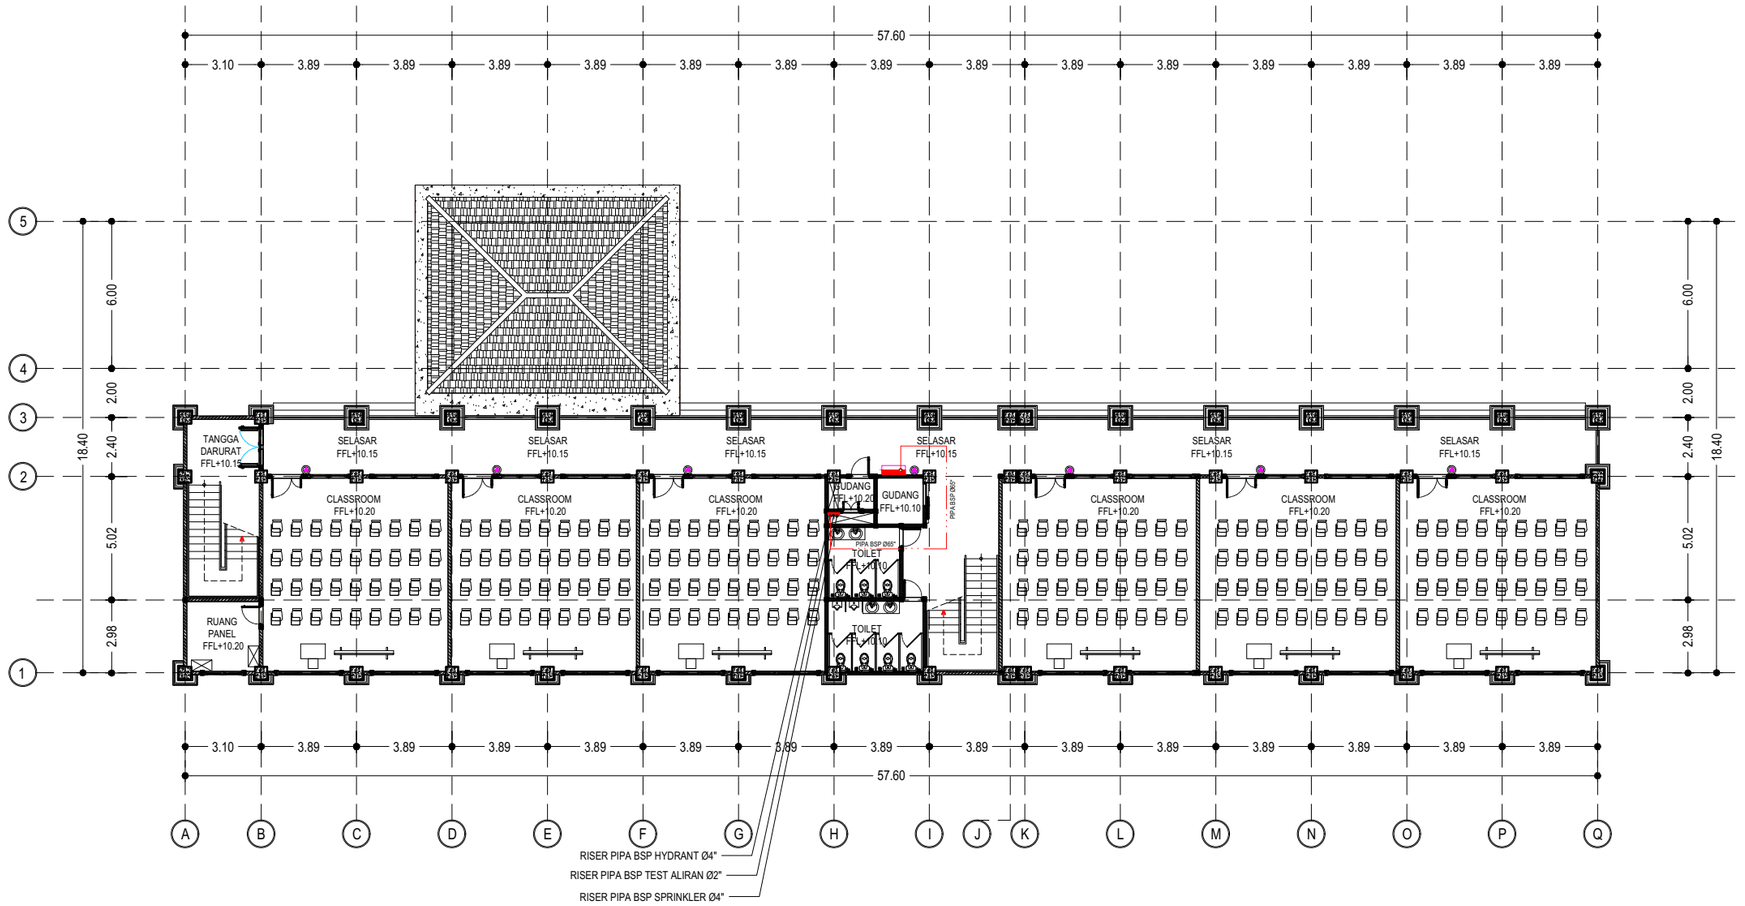

KETERANGAN :

	PIPA BSP
	PIPA HDPE
	APAR TYPE ABC
	INDOOR HYDRANT BOX
GV	GATE VALVE
LV	LANDING VALVE

INSTALASI HYDRANT LT. 4

SKALA 1 : 250

KEMENTERIAN PENDIDIKAN TINGGI, SAINS, DAN TEKNOLOGI
UNIVERSITAS PENDIDIKAN GANESHA
Jalan Udayana No.11, Singaraja-Bali, Telepon (0362) 22570
Fax.(0362) 22570, Pos 81116

PEKERJAAN :
REVIU PERENCANAAN PEMBANGUNAN GEDUNG KULIAH KAMPUS DENPASAR TAHUN ANGGARAN 2026

LOKASI :
KAMPUS UNIVERSITAS PENDIDIKAN GANESHA
JALAN RAYA SESETAN - DENPASAR

NO.	CATATAN	PARAF

DIPERIKSA OLEH :

NAMA	JABATAN	PARAF

DISETUJUI :
PEJABAT PEMBUAT KOMITMEN
UNIVERSITAS PENDIDIKAN GANESHA

MADE RESPAWAN, S.T.,M.T.
NIP. 19791207 200801 1 008

MENGETAHUI :
KUASA PENGGUNA ANGGARAN

Prof. Dr. I WAYAN LASMAWAN, M.Pd
NIP. 19670221 199308 1 002

STAFF KONSULTAN

JABATAN	NAMA	PARAF
Team Leader	Ir. Putu Deni Arie Khrisnantara, S.Ars	
Ahli Teknik Bangunan Gedung	Ir. Ni Luh Wayan Putri Okky Damayanti, S.Tr.Spl.	
Ahli Estimasi Biaya	Ir. Made Hary Dharma Diatmika, ST	
Ahli K3 Kontruksi	Ir. I Kadek Juniarta, ST	
Operator CAD/ Juru Gambar	Ari Putra Utama, S.Ars	


NAMA GAMBAR :
INSTALASI HYDRANT LT. 4

SKALA : 1 : 250

KODE	NO. GAMBAR	NO. LEMBAR

Konsultan Perencana
PT. TATA RANCANA HIJAU

Ir. I Gusti Agung Adi Wiraguna, ST., M. Ars
Direktur

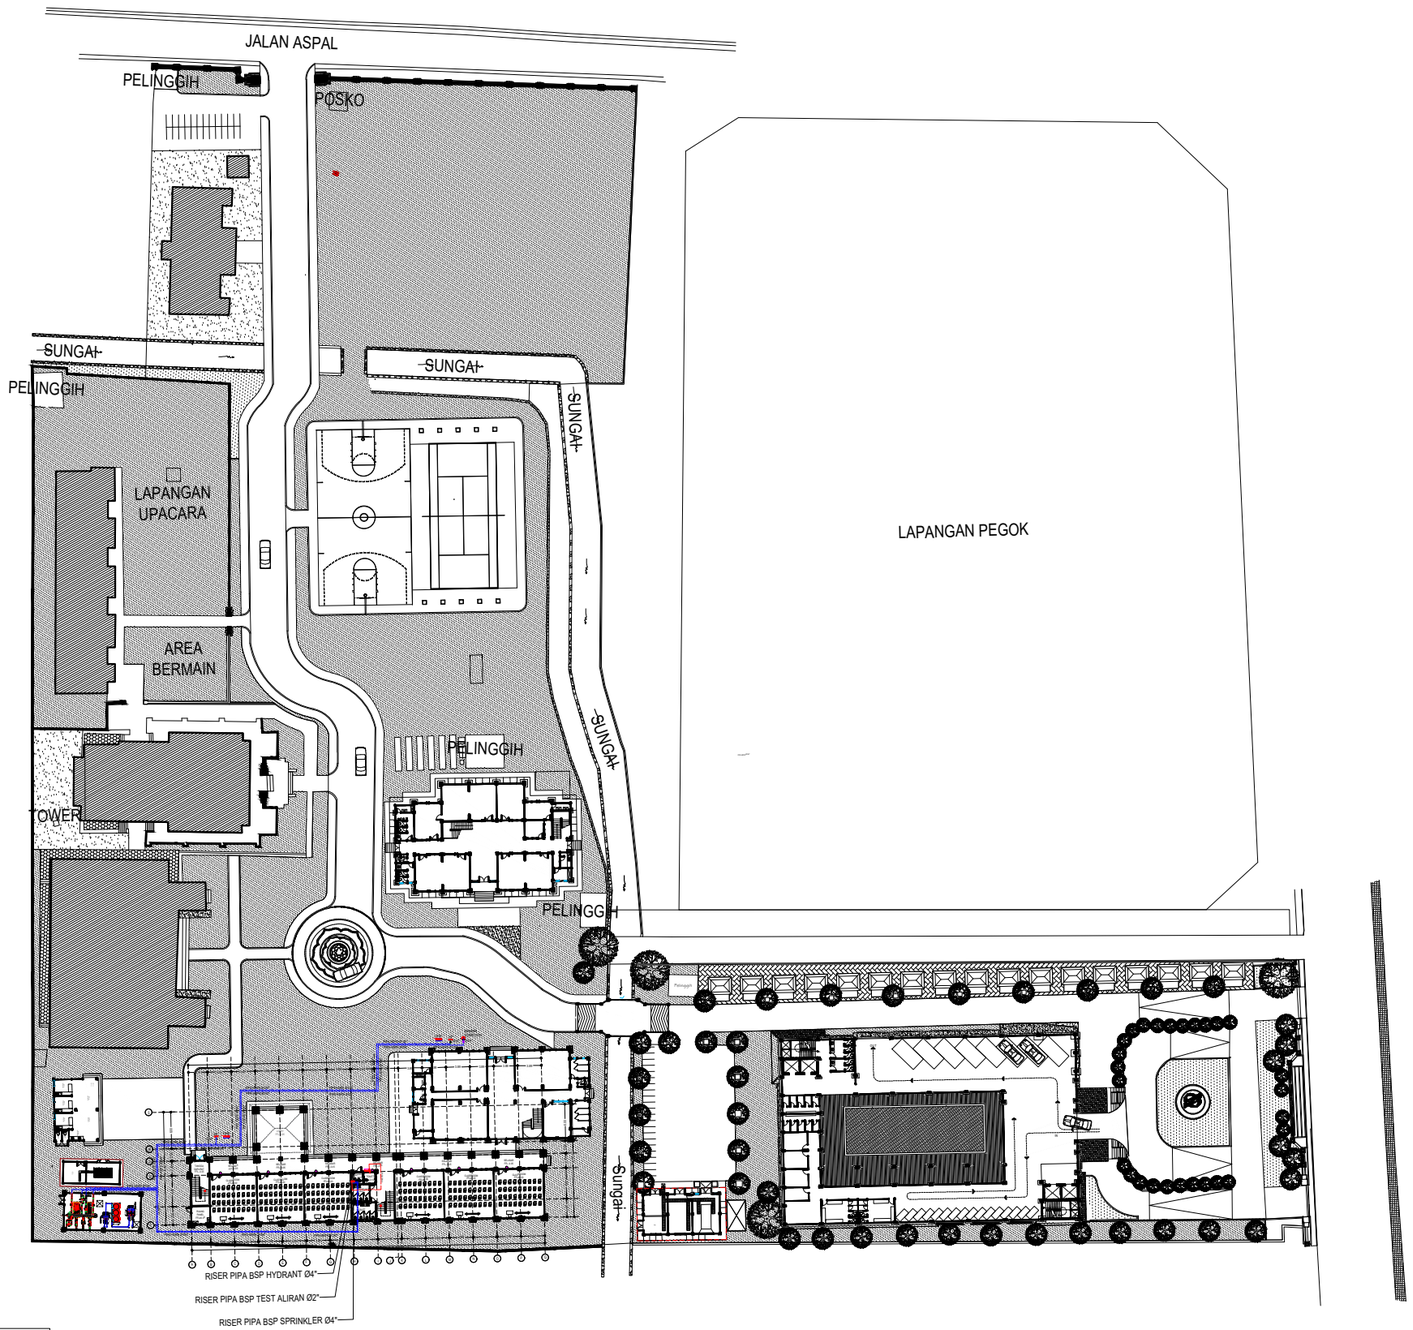

KETERANGAN :

	PIPA BSP
	PIPA HDPE
	APAR TYPE ABC
	INDOOR HYDRANT BOX
	OUTDOOR HYDRANT BOX
	HYDRANT PILLAR
	SIAMASE CONNECTION

RENCANA HYDRANT & SPRINKLE KAWASAN

SKALA 1 : 1000

KEMENTERIAN PENDIDIKAN TINGGI, SAINS, DAN TEKNOLOGI
UNIVERSITAS PENDIDIKAN GANESHA
Jalan Udayana No.11, Singaraja-Bali, Telepon (0362) 22570
Fax.(0362) 22570, Pos 81116

PEKERJAAN :
REVIU PERENCANAAN PEMBANGUNAN GEDUNG KULIAH
KAMPUS DENPASAR TAHUN ANGGARAN 2026

LOKASI :
KAMPUS UNIVERSITAS PENDIDIKAN GANESHA
JALAN RAYA SESETAN - DENPASAR

NO.	CATATAN	PARAF

DIPERIKSA OLEH :

NAMA	JABATAN	PARAF

DISETUJUI :
PEJABAT PEMBUAT KOMITMEN
UNIVERSITAS PENDIDIKAN GANESHA

MADE RESPAWAN, S.T.,M.T.
NIP. 19791207 200801 1 008

MENGETAHUI :
KUASA PENGGUNA ANGGARAN

Prof. Dr. I WAYAN LASMAWAN, M.Pd
NIP. 19670221 199308 1 002

STAFF KONSULTAN

JABATAN	NAMA	PARAF
Team Leader	Ir. Putu Deni Arie Khrisnantara, S.Ars	
Ahli Teknik Bangunan Gedung	Ir. Ni Luh Wayan Putri Okky Damayanti, S.Tr.Spl.	
Ahli Estimasi Biaya	Ir. Made Hary Dharma Diatmika, ST	
Ahli K3 Kontruksi	Ir. I Kadek Juniarta, ST	
Operator CAD/ Juru Gambar	Ari Putra Utama, S.Ars	


NAMA GAMBAR :
RENCANA HYDRANT & SPRINKLE KAWASAN

SKALA : 1 : 1000

KODE	NO. GAMBAR	NO. LEMBAR

Konsultan Perencana
PT. TATA RANCANA HIJAU

Ir. I Gusti Agung Adi Wiraguna, ST., M. Ars
Direktur

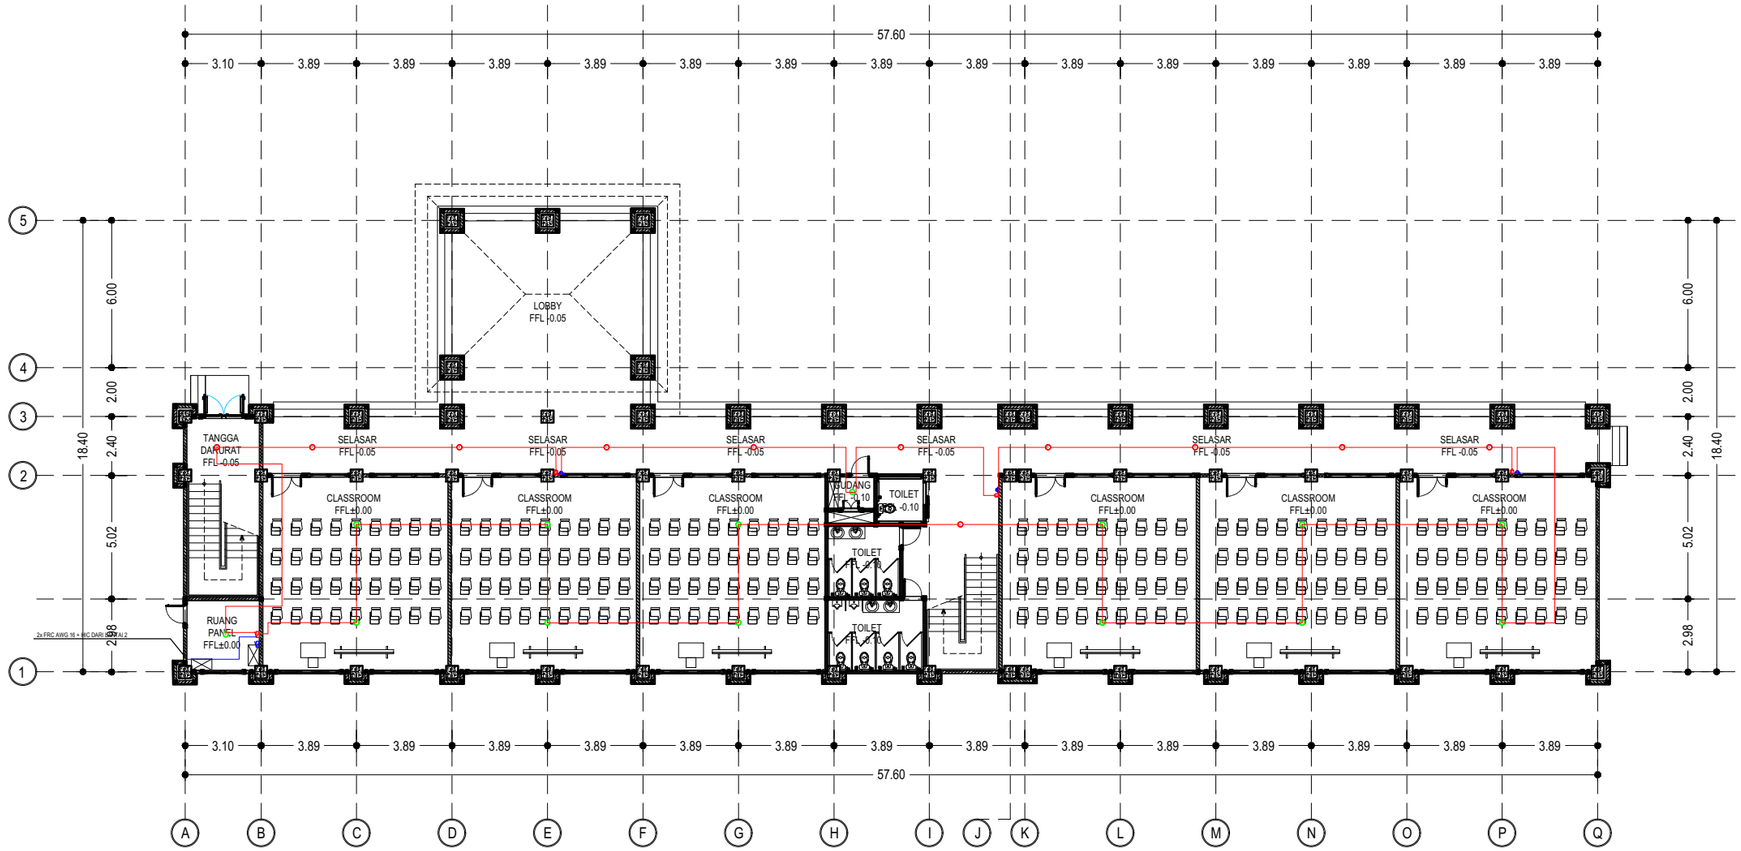

LEGEND

SIMBOL	KETERANGAN
	CEILING SMOKE DETECTOR
	CEILING ROR DETECTOR
	MANUAL PUSH BUTTON
	ALARM BELL
	MDF FIRE ALARM
	MCFA FULL ADDRESSABLE
	KABEL FRC AWG 16 + HIC
	2x KABEL FRC AWG 16 + HIC

INSTALASI FIRE ALARM LANTAI 1

SKALA 1 : 250

KEMENTERIAN PENDIDIKAN TINGGI, SAINS, DAN TEKNOLOGI
UNIVERSITAS PENDIDIKAN GANESHA
Jalan Udayana No.11, Singaraja-Bali, Telepon (0362) 22570
Fax.(0362) 22570, Pos 81116

PEKERJAAN :
REVIU PERENCANAAN PEMBANGUNAN GEDUNG KULIAH
KAMPUS DENPASAR TAHUN ANGGARAN 2026

LOKASI :
KAMPUS UNIVERSITAS PENDIDIKAN GANESHA
JALAN RAYA SESETAN - DENPASAR

NO.	CATATAN	PARAF

DIPERIKSA OLEH :

NAMA	JABATAN	PARAF

DISETUJUI :
PEJABAT PEMBUAT KOMITMEN
UNIVERSITAS PENDIDIKAN GANESHA

MADE RESPAWAN, S.T.,M.T.
NIP. 19791207 200801 1 008

MENGETAHUI :
KUASA PENGGUNA ANGGARAN

Prof. Dr. I WAYAN LASMAWAN, M.Pd
NIP. 19670221 199308 1 002

STAFF KONSULTAN

JABATAN	NAMA	PARAF
Team Leader	Ir. Putu Deni Arie Khrisnantara, S.Ars	
Ahli Teknik Bangunan Gedung	Ir. Ni Luh Wayan Putri Okky Damayanti, S.Tr.Spl.	
Ahli Estimasi Biaya	Ir. Made Hary Dharma Diatmika, ST	
Ahli K3 Kontruksi	Ir. I Kadek Juniarta, ST	
Operator CAD/ Juru Gambar	Ari Putra Utama, S.Ars	


NAMA GAMBAR : INSTALASI FIRE ALARM LANTAI 1

SKALA : 1 : 250

KODE	NO. GAMBAR	NO. LEMBAR

Konsultan Perencana
PT. TATA RANCANA HIJAU

Ir. I Gusti Agung Adi Wiraguna, ST., M. Ars
Direktur

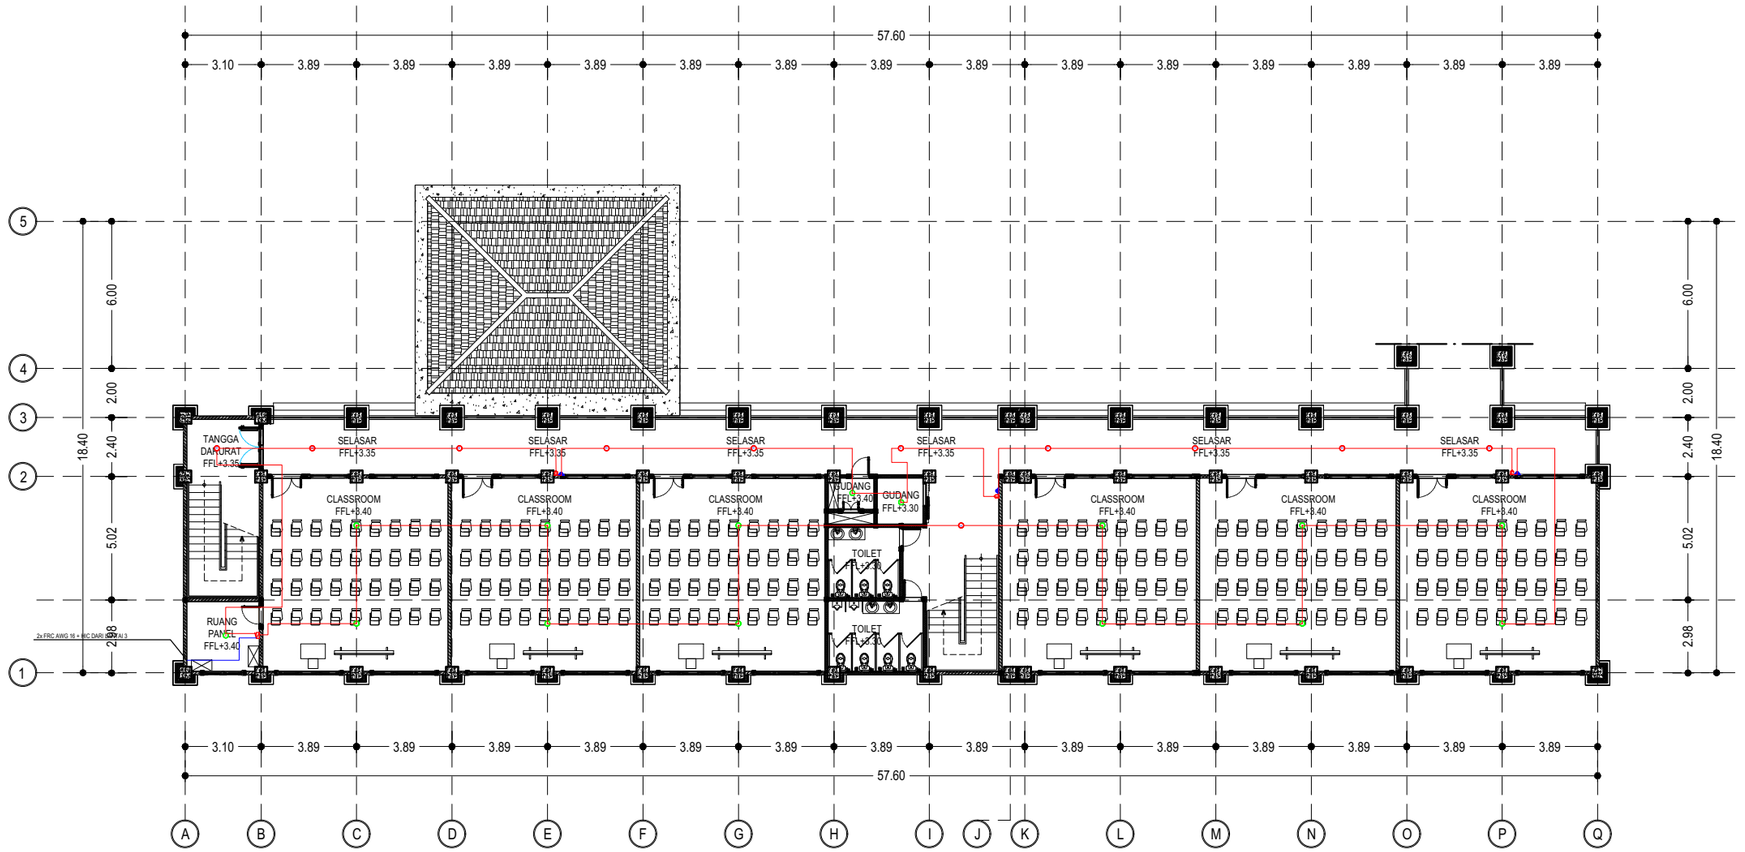

LEGEND

SIMBOL	KETERANGAN
S	CEILING SMOKE DETECTOR
H	CEILING ROR DETECTOR
	MANUAL PUSH BUTTON
	ALARM BELL
	TB FIRE ALARM
	MCFA FULL ADDRESSABLE
	KABEL FRC AWG 16 + HIC
	2x KABEL FRC AWG 16 + HIC

INSTALASI FIRE ALARM LANTAI 2

SKALA 1 : 250

KEMENTERIAN PENDIDIKAN TINGGI, SAINS, DAN TEKNOLOGI
UNIVERSITAS PENDIDIKAN GANESHA
Jalan Udayana No.11, Singaraja-Bali, Telepon (0362) 22570
Fax.(0362) 22570, Pos 81116

PEKERJAAN :
REVIU PERENCANAAN PEMBANGUNAN GEDUNG KULIAH KAMPUS DENPASAR TAHUN ANGGARAN 2026

LOKASI :
KAMPUS UNIVERSITAS PENDIDIKAN GANESHA
JALAN RAYA SESETAN - DENPASAR

NO.	CATATAN	PARAF

DIPERIKSA OLEH :

NAMA	JABATAN	PARAF

DISETUJUI :
PEJABAT PEMBUAT KOMITMEN
UNIVERSITAS PENDIDIKAN GANESHA

MADE RESPAWAN, S.T.,M.T.
NIP. 19791207 200801 1 008

MENGETAHUI :
KUASA PENGGUNA ANGGARAN

Prof. Dr. I WAYAN LASMAWAN, M.Pd
NIP. 19670221 199308 1 002

STAFF KONSULTAN

JABATAN	NAMA	PARAF
Team Leader	Ir. Putu Deni Arie Khrisnantara, S.Ars	
Ahli Teknik Bangunan Gedung	Ir. Ni Luh Wayan Putri Okky Damayanti, S.Tr.Spl.	
Ahli Estimasi Biaya	Ir. Made Hary Dharma Diatmika, ST	
Ahli K3 Kontruksi	Ir. I Kadek Juniarta, ST	
Operator CAD/ Juru Gambar	Ari Putra Utama, S.Ars	


NAMA GAMBAR : INSTALASI FIRE ALARM LANTAI 2

SKALA : 1 : 250

KODE	NO. GAMBAR	NO. LEMBAR

Konsultan Perencana
PT. TATA RANCANA HIJAU

Ir. I Gusti Agung Adi Wiraguna, ST., M. Ars
Direktur

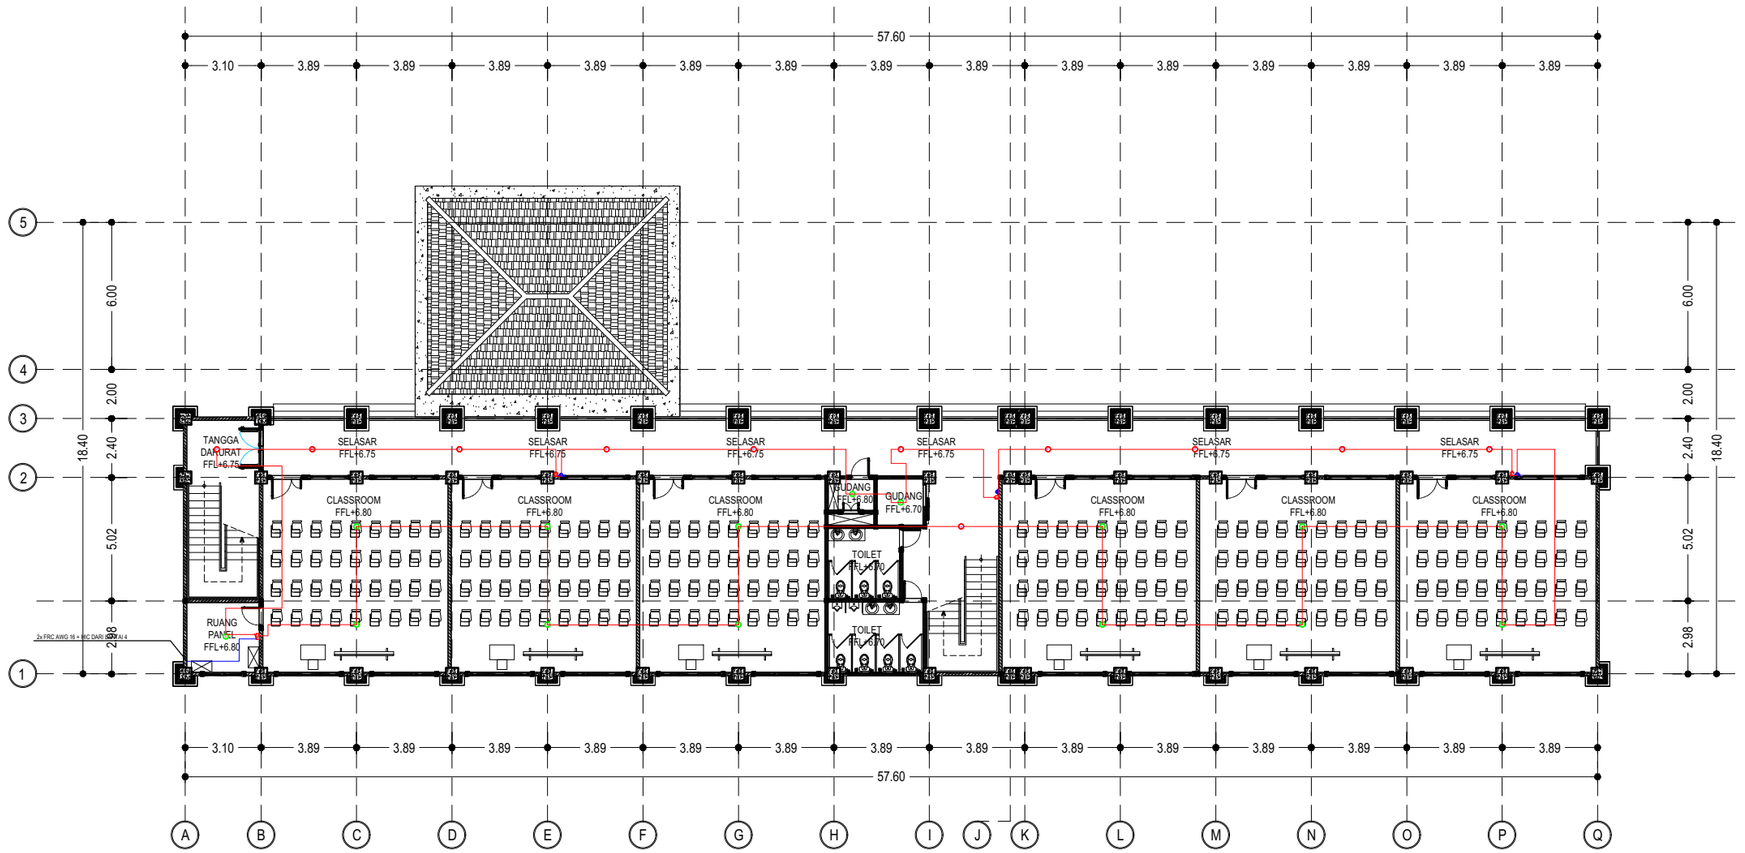

LEGEND

SIMBOL	KETERANGAN
S	CEILING SMOKE DETECTOR
H	CEILING ROR DETECTOR
	MANUAL PUSH BUTTON
	ALARM BELL
	TB FIRE ALARM
	MCFA FULL ADDRESSABLE
	KABEL FRC AWG 16 + HIC
	2x KABEL FRC AWG 16 + HIC

INSTALASI FIRE ALARM LANTAI 3

SKALA 1 : 250

KEMENTERIAN PENDIDIKAN TINGGI, SAINS, DAN TEKNOLOGI
UNIVERSITAS PENDIDIKAN GANESHA
Jalan Udayana No.11, Singaraja-Bali, Telepon (0362) 22570
Fax.(0362) 22570, Pos 81116

PEKERJAAN :
REVIU PERENCANAAN PEMBANGUNAN GEDUNG KULIAH
KAMPUS DENPASAR TAHUN ANGGARAN 2026

LOKASI :
KAMPUS UNIVERSITAS PENDIDIKAN GANESHA
JALAN RAYA SESETAN - DENPASAR

NO.	CATATAN	PARAF

DIPERIKSA OLEH :

NAMA	JABATAN	PARAF

DISETUJUI :
PEJABAT PEMBUAT KOMITMEN
UNIVERSITAS PENDIDIKAN GANESHA

MADE RESPAWAN, S.T.,M.T.
NIP. 19791207 200801 1 008

MENGETAHUI :
KUASA PENGGUNA ANGGARAN

Prof. Dr. I WAYAN LASMAWAN, M.Pd
NIP. 19670221 199308 1 002

STAFF KONSULTAN

JABATAN	NAMA	PARAF
Team Leader	Ir. Putu Deni Arie Khrisnantara, S.Ars	
Ahli Teknik Bangunan Gedung	Ir. Ni Luh Wayan Putri Okky Damayanti, S.Tr.Spl.	
Ahli Estimasi Biaya	Ir. Made Hary Dharma Diatmika, ST	
Ahli K3 Kontruksi	Ir. I Kadek Juniarta, ST	
Operator CAD/ Juru Gambar	Ari Putra Utama, S.Ars	


NAMA GAMBAR : INSTALASI FIRE ALARM LANTAI 3

SKALA : 1 : 250

KODE	NO. GAMBAR	NO. LEMBAR

Konsultan Perencana
PT. TATA RANCANA HIJAU

Ir. I Gusti Agung Adi Wiraguna, ST., M. Ars
Direktur

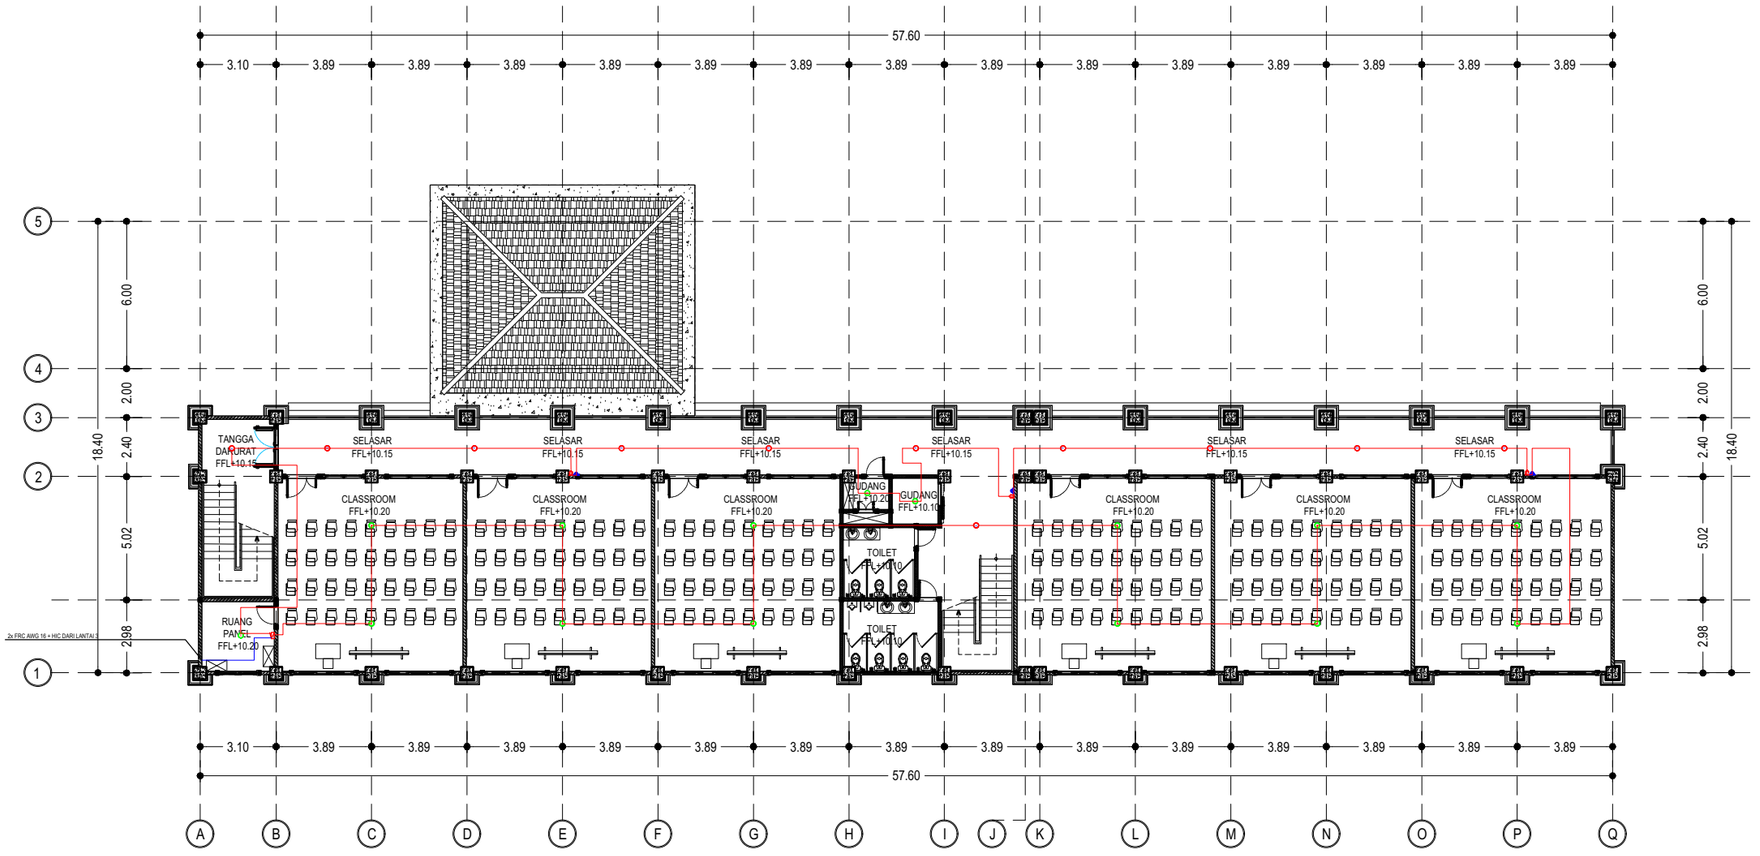

LEGEND

SIMBOL	KETERANGAN
S	CEILING SMOKE DETECTOR
H	CEILING ROR DETECTOR
	MANUAL PUSH BUTTON
	ALARM BELL
	MDF FIRE ALARM
	MCFA FULL ADDRESSABLE
	KABEL FRC AWG 16 + HIC
	2x KABEL FRC AWG 16 + HIC

INSTALASI FIRE ALARM LANTAI 4

SKALA 1 : 250

KEMENTERIAN PENDIDIKAN TINGGI, SAINS, DAN TEKNOLOGI
UNIVERSITAS PENDIDIKAN GANESHA
Jalan Udayana No.11, Singaraja-Bali, Telepon (0362) 22570
Fax.(0362) 22570, Pos 81116

PEKERJAAN :
REVIU PERENCANAAN PEMBANGUNAN GEDUNG KULIAH
KAMPUS DENPASAR TAHUN ANGGARAN 2026

LOKASI :
KAMPUS UNIVERSITAS PENDIDIKAN GANESHA
JALAN RAYA SESETAN - DENPASAR

NO.	CATATAN	PARAF

DIPERIKSA OLEH :

NAMA	JABATAN	PARAF

DISETUJUI :
PEJABAT PEMBUAT KOMITMEN
UNIVERSITAS PENDIDIKAN GANESHA

MADE RESPAWAN, S.T.,M.T.
NIP. 19791207 200801 1 008

MENGETAHUI :
KUASA PENGGUNA ANGGARAN

Prof. Dr. I WAYAN LASMAWAN, M.Pd
NIP. 19670221 199308 1 002

STAFF KONSULTAN

JABATAN	NAMA	PARAF
Team Leader	Ir. Putu Deni Arie Khrisnantara, S.Ars	
Ahli Teknik Bangunan Gedung	Ir. Ni Luh Wayan Putri Okky Damayanti, S.Tr.Spl.	
Ahli Estimasi Biaya	Ir. Made Hary Dharma Diatmika, ST	
Ahli K3 Kontruksi	Ir. I Kadek Juniarta, ST	
Operator CAD/ Juru Gambar	Ari Putra Utama, S.Ars	


NAMA GAMBAR : INSTALASI FIRE ALARM LANTAI 4

SKALA : 1 : 250

KODE	NO. GAMBAR	NO. LEMBAR

Konsultan Perencana
PT. TATA RANCANA HIJAU

Ir. I Gusti Agung Adi Wiraguna, ST., M. Ars
Direktur

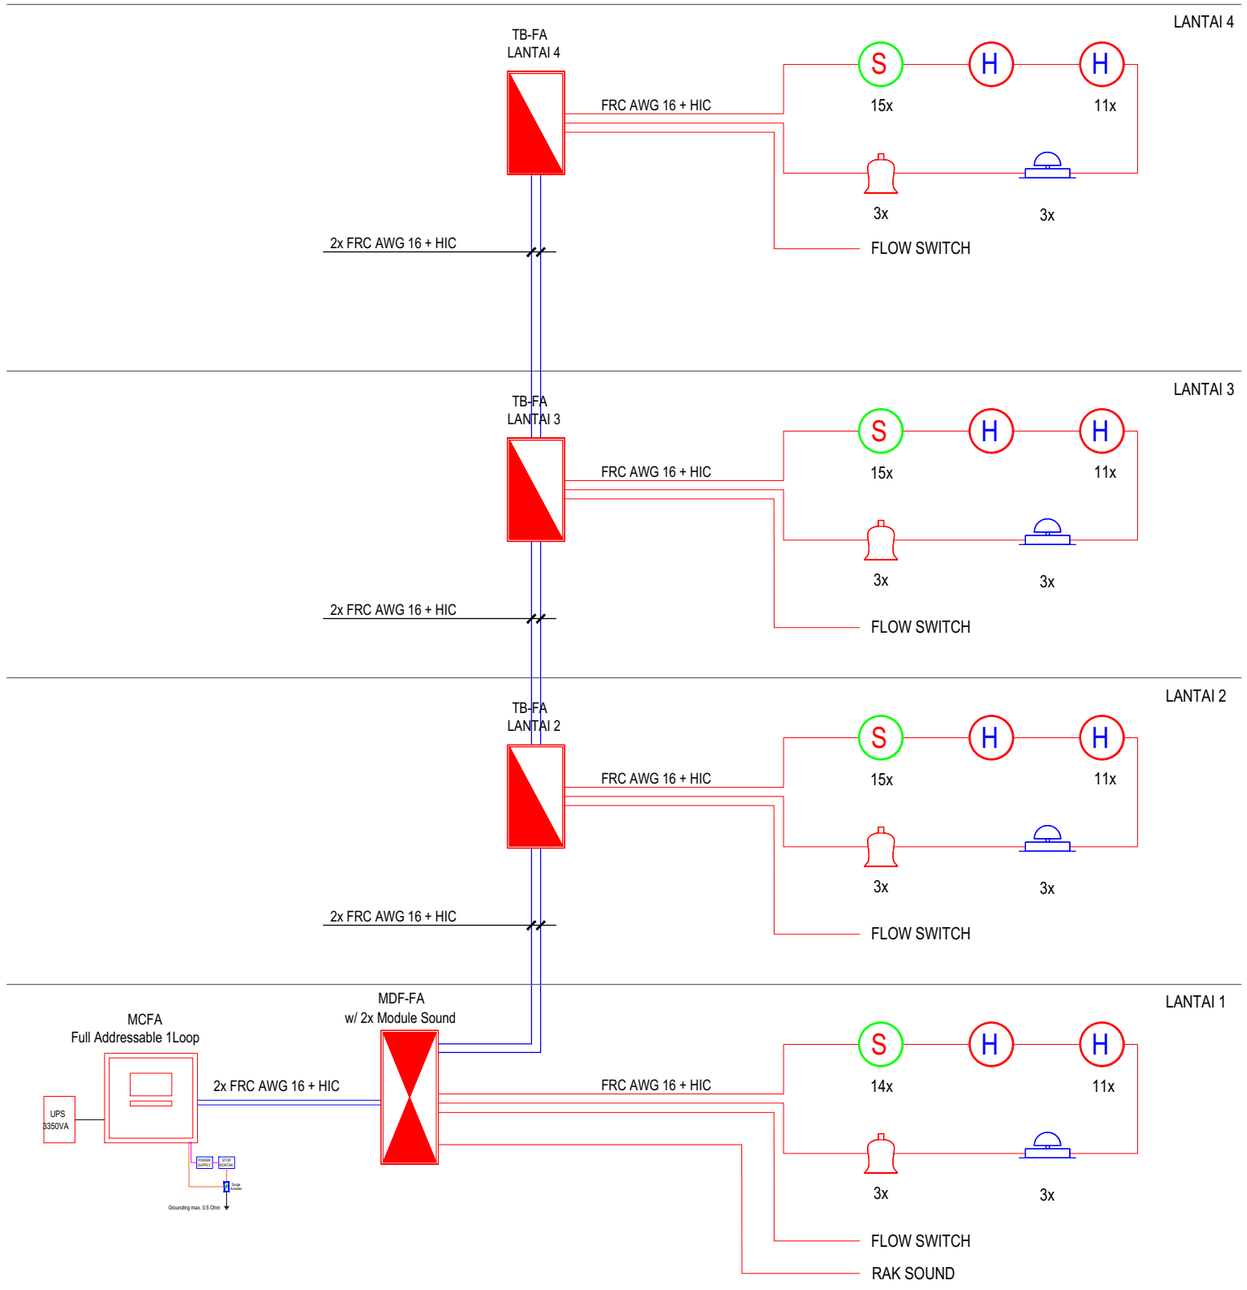

LEGEND

SIMBOL	KETERANGAN
S	CEILING SMOKE DETECTOR
H	CEILING ROR DETECTOR
	MANUAL PUSH BUTTON
	ALARM BELL

SINGLE LINE DIAGRAM FIRE ALARM
SKALA NTS

KEMENTERIAN PENDIDIKAN TINGGI, SAINS, DAN TEKNOLOGI
UNIVERSITAS PENDIDIKAN GANESHA
Jalan Udayana No.11, Singaraja-Bali, Telepon (0362) 22570
Fax.(0362) 22570, Pos 81116

PEKERJAAN :
REVIU PERENCANAAN PEMBANGUNAN GEDUNG KULIAH
KAMPUS DENPASAR TAHUN ANGGARAN 2026

LOKASI :
KAMPUS UNIVERSITAS PENDIDIKAN GANESHA
JALAN RAYA SESETAN - DENPASAR

NO.	CATATAN	PARAF

DIPERIKSA OLEH :

NAMA	JABATAN	PARAF

DISETUJUI :
PEJABAT PEMBUAT KOMITMEN
UNIVERSITAS PENDIDIKAN GANESHA

MADE RESPAWAN, S.T.,M.T.
NIP. 19791207 200801 1 008

MENGETAHUI :
KUASA PENGGUNA ANGGARAN

Prof. Dr. I WAYAN LASMAWAN, M.Pd
NIP. 19670221 199308 1 002

STAFF KONSULTAN

JABATAN	NAMA	PARAF
Team Leader	Ir. Putu Deni Arie Khrisnantara, S.Ars	
Ahli Teknik Bangunan Gedung	Ir. Ni Luh Wayan Putri Okky Damayanti, S.Tr.Spl.	
Ahli Estimasi Biaya	Ir. Made Hary Dharma Diatmika, ST	
Ahli K3 Kontruksi	Ir. I Kadek Juniarta, ST	
Operator CAD/ Juru Gambar	Ari Putra Utama, S.Ars	


NAMA GAMBAR : SINGLE LINE DIAGRAM FIRE ALARM

SKALA : NTS

KODE	NO. GAMBAR	NO. LEMBAR

Konsultan Perencana
PT. TATA RANCANA HIJAU

Ir. I Gusti Agung Adi Wiraguna, ST., M. Ars
Direktur

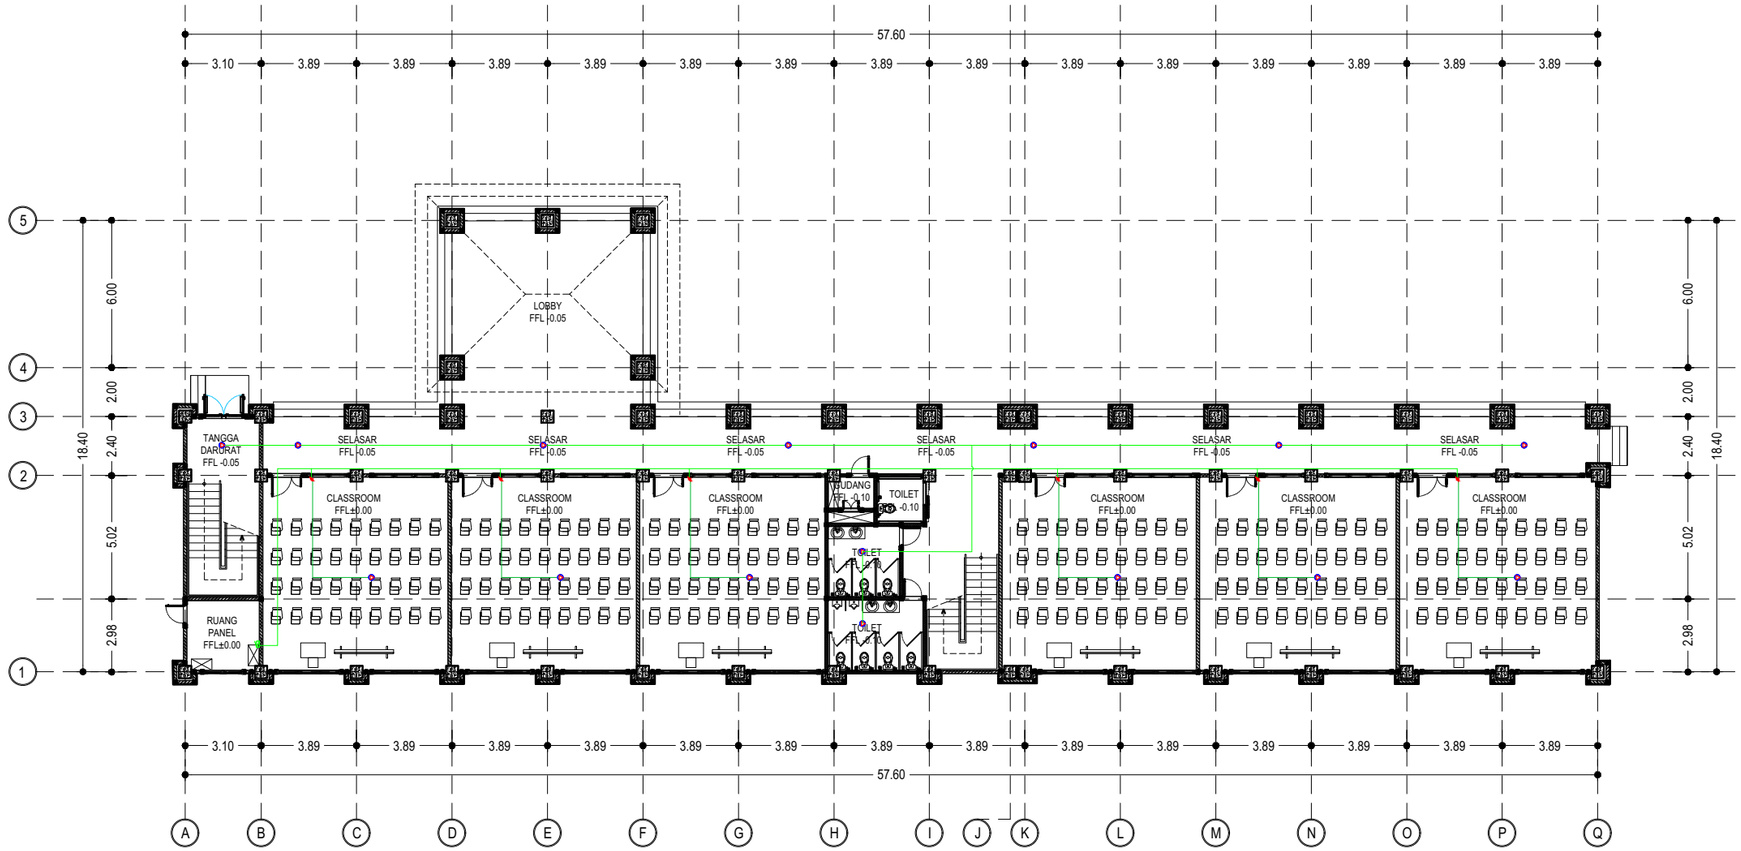

INSTALASI SOUND SYSTEM LANTAI 1

SKALA 1 : 250

LEGEND

SIMBOL	KETERANGAN
	CEILING SPEAKER 6W
	VOLUME CONTROL
	MICROPHONE
	MDF SOUNDSYSTEM
	KABEL SOUND AWG 16 + HIC
	KABEL SOUND AWG 14 + HIC
	KABEL UTP CAT 6 + HIC

KEMENTERIAN PENDIDIKAN TINGGI, SAINS, DAN TEKNOLOGI
UNIVERSITAS PENDIDIKAN GANESHA
Jalan Udayana No.11, Singaraja-Bali, Telepon (0362) 22570
Fax.(0362) 22570, Pos 81116

PEKERJAAN :
REVIU PERENCANAAN PEMBANGUNAN GEDUNG KULIAH
KAMPUS DENPASAR TAHUN ANGGARAN 2026

LOKASI :
KAMPUS UNIVERSITAS PENDIDIKAN GANESHA
JALAN RAYA SESETAN - DENPASAR

NO.	CATATAN	PARAF

DIPERIKSA OLEH :

NAMA	JABATAN	PARAF

DISETUJUI :
PEJABAT PEMBUAT KOMITMEN
UNIVERSITAS PENDIDIKAN GANESHA

MADE RESPAWAN, S.T.,M.T.
NIP. 19791207 200801 1 008

MENGETAHUI :
KUASA PENGGUNA ANGGARAN

Prof. Dr. I WAYAN LASMAWAN, M.Pd
NIP. 19670221 199308 1 002

STAFF KONSULTAN

JABATAN	NAMA	PARAF
Team Leader	Ir. Putu Deni Arie Khrisnantara, S.Ars	
Ahli Teknik Bangunan Gedung	Ir. Ni Luh Wayan Putri Okky Damayanti, S.Tr.Spl.	
Ahli Estimasi Biaya	Ir. Made Hary Dharma Diatmika, ST	
Ahli K3 Kontruksi	Ir. I Kadek Juniarta, ST	
Operator CAD/ Juru Gambar	Ari Putra Utama, S.Ars	


NAMA GAMBAR : INSTALASI SOUND SYSTEM LANTAI 1

SKALA : 1 : 250

KODE	NO. GAMBAR	NO. LEMBAR

Konsultan Perencana
PT. TATA RANCANA HIJAU

Ir. I Gusti Agung Adi Wiraguna, ST., M. Ars
Direktur

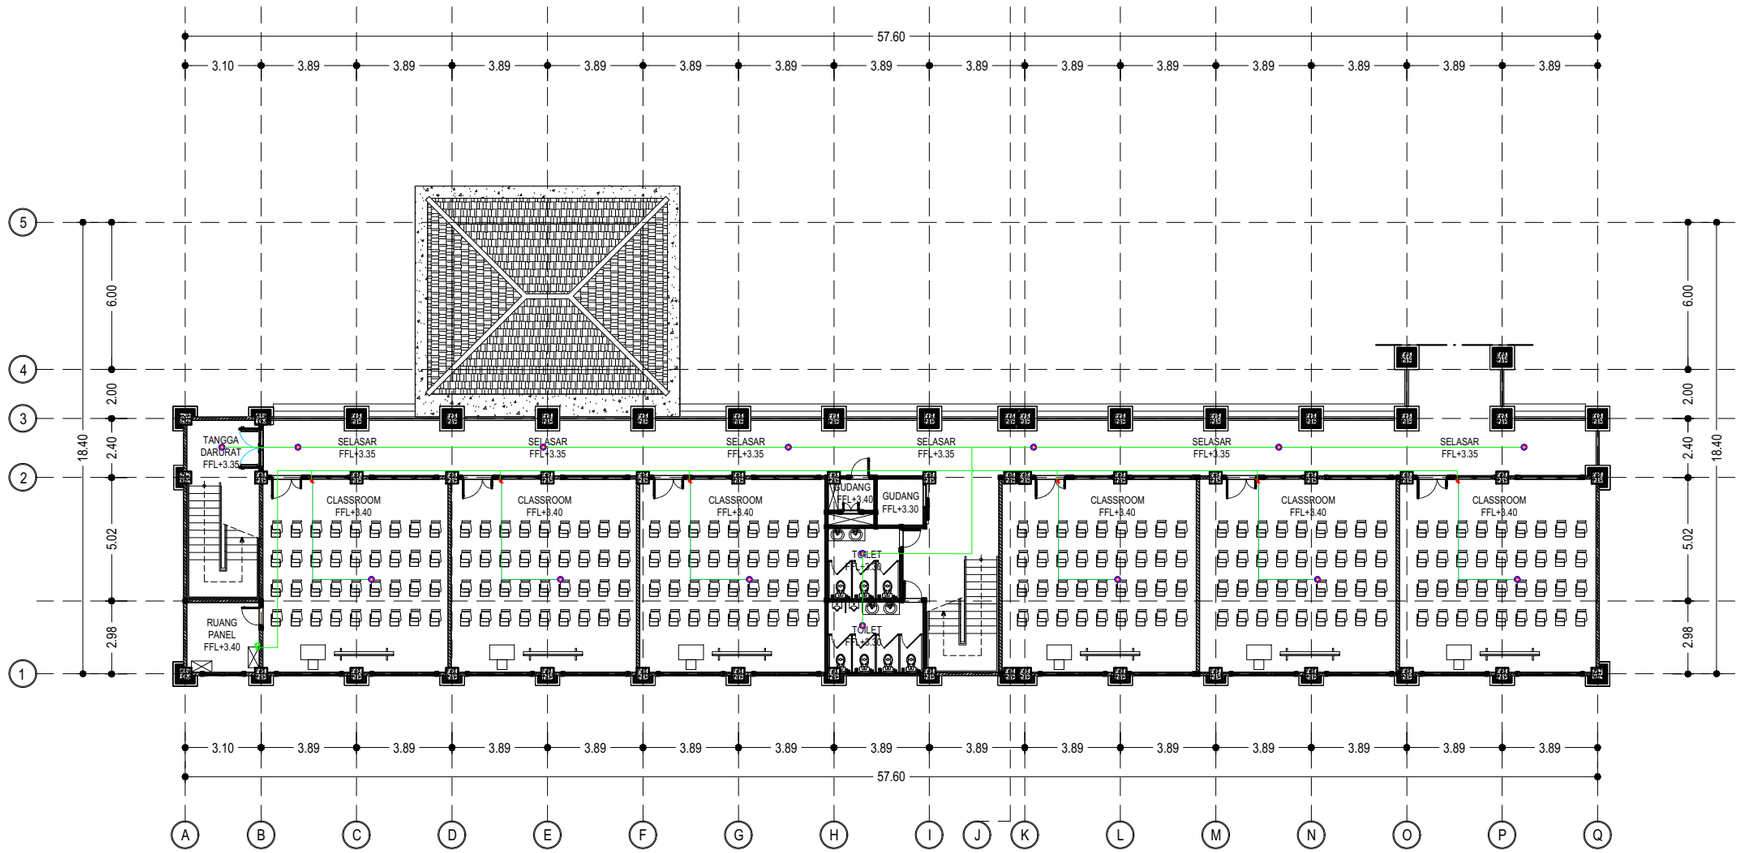

INSTALASI SOUND SYSTEM LANTAI 2

SKALA 1 : 250

LEGEND

SIMBOL	KETERANGAN
	CEILING SPEAKER 6W
	VOLUME CONTROL
	MICROPHONE
	TB SOUNDSYSTEM
	KABEL SOUND AWG 16 + HIC
	KABEL SOUND AWG 14 + HIC
	KABEL UTP CAT 6 + HIC

KEMENTERIAN PENDIDIKAN TINGGI, SAINS, DAN TEKNOLOGI
UNIVERSITAS PENDIDIKAN GANESHA
Jalan Udayana No.11, Singaraja-Bali, Telepon (0362) 22570
Fax.(0362) 22570, Pos 81116

PEKERJAAN :
REVIU PERENCANAAN PEMBANGUNAN GEDUNG KULIAH
KAMPUS DENPASAR TAHUN ANGGARAN 2026

LOKASI :
KAMPUS UNIVERSITAS PENDIDIKAN GANESHA
JALAN RAYA SESETAN - DENPASAR

NO.	CATATAN	PARAF

DIPERIKSA OLEH :

NAMA	JABATAN	PARAF

DISETUJUI :
PEJABAT PEMBUAT KOMITMEN
UNIVERSITAS PENDIDIKAN GANESHA

MADE RESPAWAN, S.T.,M.T.
NIP. 19791207 200801 1 008

MENGETAHUI :
KUASA PENGGUNA ANGGARAN

Prof. Dr. I WAYAN LASMAWAN, M.Pd
NIP. 19670221 199308 1 002

STAFF KONSULTAN

JABATAN	NAMA	PARAF
Team Leader	Ir. Putu Deni Arie Khrisnantara, S.Ars	
Ahli Teknik Bangunan Gedung	Ir. Ni Luh Wayan Putri Okky Damayanti, S.Tr.Spl.	
Ahli Estimasi Biaya	Ir. Made Hary Dharma Diatmika, ST	
Ahli K3 Kontruksi	Ir. I Kadek Juniarta, ST	
Operator CAD/ Juru Gambar	Ari Putra Utama, S.Ars	


NAMA GAMBAR : INSTALASI SOUND SYSTEM LANTAI 2

SKALA : 1 : 250

KODE	NO. GAMBAR	NO. LEMBAR

Konsultan Perencana
PT. TATA RANCANA HIJAU

Ir. I Gusti Agung Adi Wiraguna, ST., M. Ars
Direktur

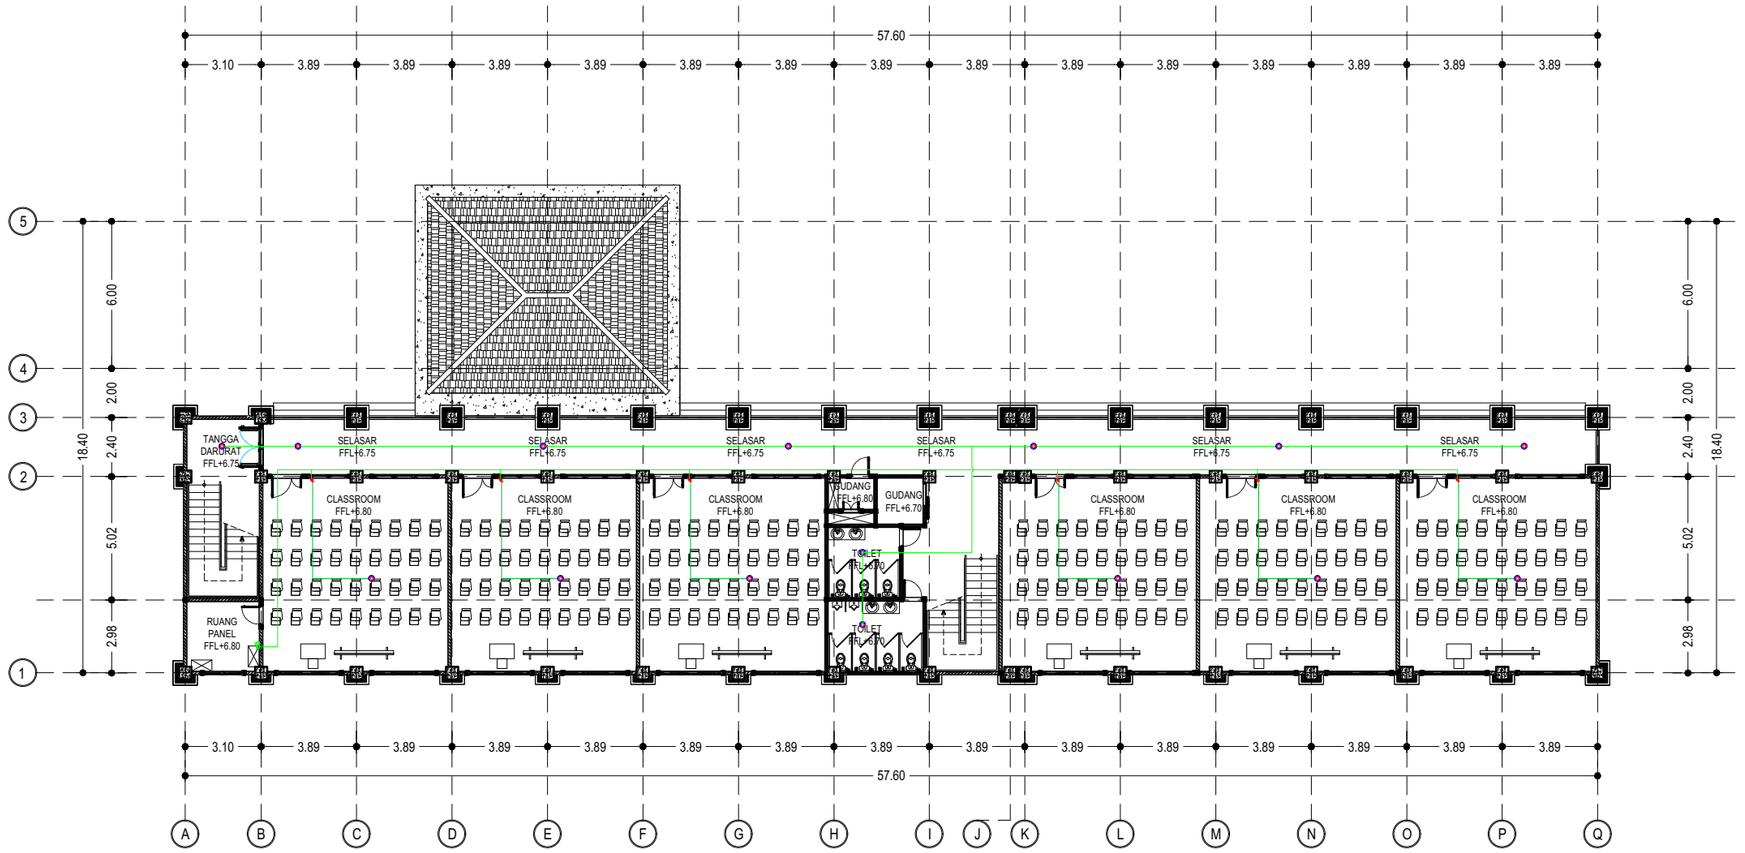

INSTALASI SOUND SYSTEM LANTAI 3

SKALA 1 : 250

LEGEND

SIMBOL	KETERANGAN
	CEILING SPEAKER 6W
	VOLUME CONTROL
	MICROPHONE
	TB SOUNDSYSTEM
	KABEL SOUND AWG 16 + HIC
	KABEL SOUND AWG 14 + HIC
	KABEL UTP CAT 6 + HIC

KEMENTERIAN PENDIDIKAN TINGGI, SAINS, DAN TEKNOLOGI
UNIVERSITAS PENDIDIKAN GANESHA
Jalan Udayana No.11, Singaraja-Bali, Telepon (0362) 22570
Fax.(0362) 22570, Pos 81116

PEKERJAAN :
REVIU PERENCANAAN PEMBANGUNAN GEDUNG KULIAH
KAMPUS DENPASAR TAHUN ANGGARAN 2026

LOKASI :
KAMPUS UNIVERSITAS PENDIDIKAN GANESHA
JALAN RAYA SESETAN - DENPASAR

NO.	CATATAN	PARAF

DIPERIKSA OLEH :

NAMA	JABATAN	PARAF

DISETUJUI :
PEJABAT PEMBUAT KOMITMEN
UNIVERSITAS PENDIDIKAN GANESHA

MADE RESPAWAN, S.T.,M.T.
NIP. 19791207 200801 1 008

MENGETAHUI :
KUASA PENGGUNA ANGGARAN

Prof. Dr. I WAYAN LASMAWAN, M.Pd
NIP. 19670221 199308 1 002

STAFF KONSULTAN

JABATAN	NAMA	PARAF
Team Leader	Ir. Putu Deni Arie Khrisnantara, S.Ars	
Ahli Teknik Bangunan Gedung	Ir. Ni Luh Wayan Putri Okky Damayanti, S.Tr.Spl.	
Ahli Estimasi Biaya	Ir. Made Hary Dharma Diatmika, ST	
Ahli K3 Kontruksi	Ir. I Kadek Juniarta, ST	
Operator CAD/ Juru Gambar	Ari Putra Utama, S.Ars	


NAMA GAMBAR : INSTALASI SOUND SYSTEM LANTAI 3

SKALA : 1 : 250

KODE	NO. GAMBAR	NO. LEMBAR

Konsultan Perencana
PT. TATA RANCANA HIJAU

Ir. I Gusti Agung Adi Wiraguna, ST., M. Ars
Direktur

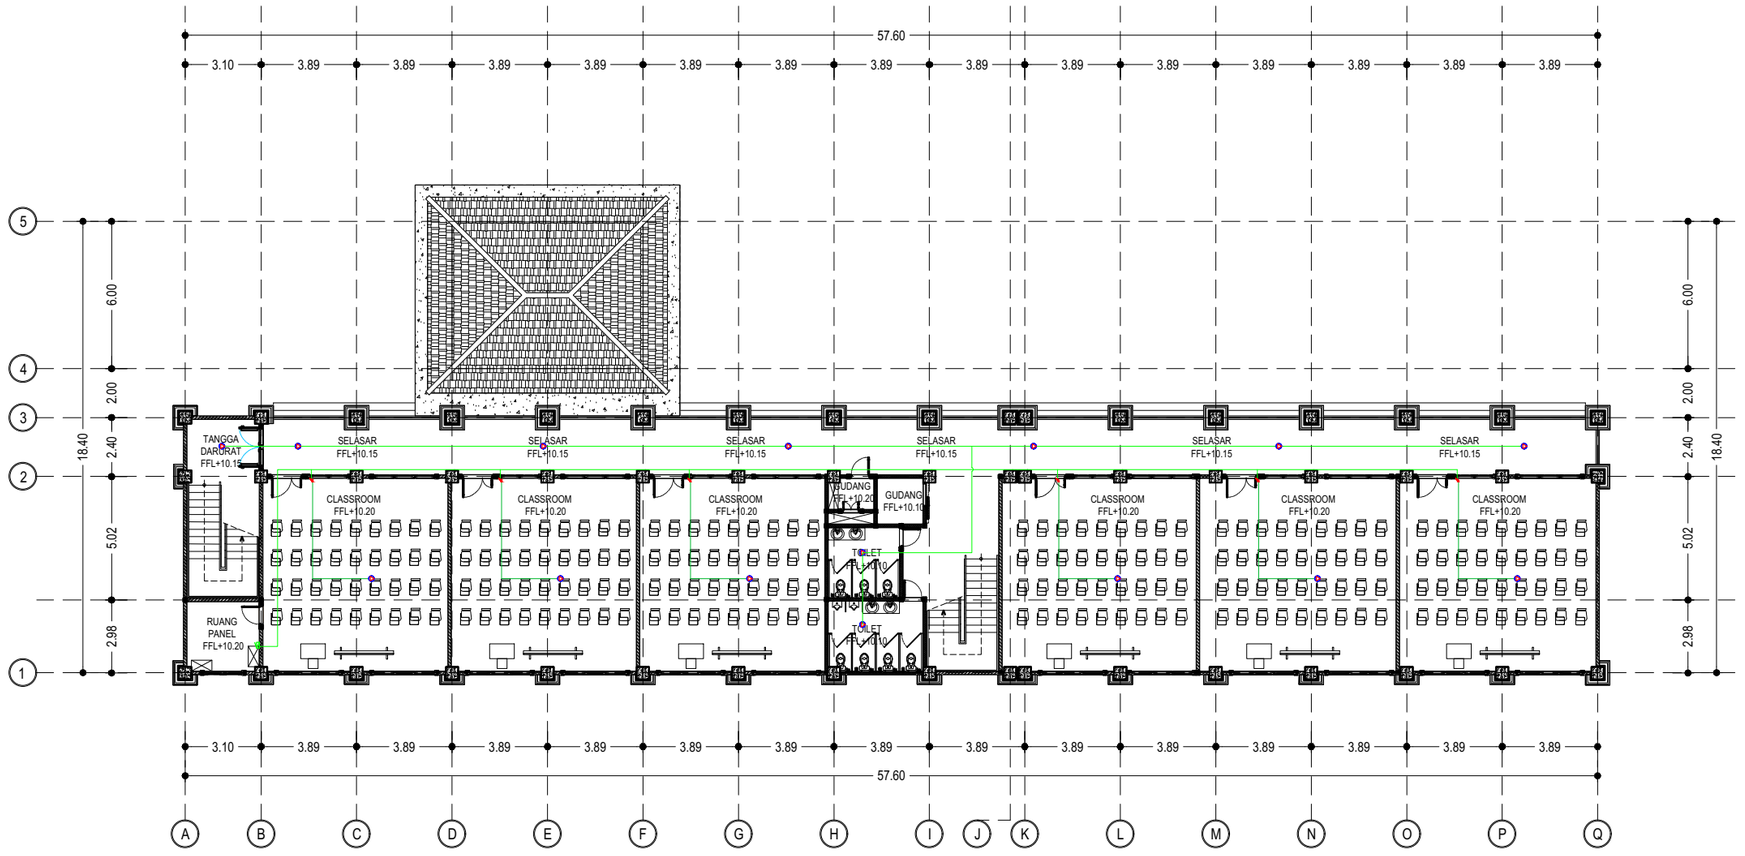

INSTALASI SOUND SYSTEM LANTAI 4

SKALA 1 : 250

LEGEND

SIMBOL	KETERANGAN
	CEILING SPEAKER 6W
	VOLUME CONTROL
	MICROPHONE
	TB SOUNDSYSTEM
	KABEL SOUND AWG 16 + HIC
	KABEL SOUND AWG 14 + HIC
	KABEL UTP CAT 6 + HIC

KEMENTERIAN PENDIDIKAN TINGGI, SAINS, DAN TEKNOLOGI
UNIVERSITAS PENDIDIKAN GANESHA
Jalan Udayana No.11, Singaraja-Bali, Telepon (0362) 22570
Fax.(0362) 22570, Pos 81116

PEKERJAAN :
REVIU PERENCANAAN PEMBANGUNAN GEDUNG KULIAH
KAMPUS DENPASAR TAHUN ANGGARAN 2026

LOKASI :
KAMPUS UNIVERSITAS PENDIDIKAN GANESHA
JALAN RAYA SESETAN - DENPASAR

NO.	CATATAN	PARAF

DIPERIKSA OLEH :

NAMA	JABATAN	PARAF

DISETUJUI :
PEJABAT PEMBUAT KOMITMEN
UNIVERSITAS PENDIDIKAN GANESHA

MADE RESPAWAN, S.T.,M.T.
NIP. 19791207 200801 1 008

MENGETAHUI :
KUASA PENGGUNA ANGGARAN

Prof. Dr. I WAYAN LASMAWAN, M.Pd
NIP. 19670221 199308 1 002

STAFF KONSULTAN

JABATAN	NAMA	PARAF
Team Leader	Ir. Putu Deni Arie Khrisnantara, S.Ars	
Ahli Teknik Bangunan Gedung	Ir. Ni Luh Wayan Putri Okky Damayanti, S.Tr.Spl.	
Ahli Estimasi Biaya	Ir. Made Hary Dharma Diatmika, ST	
Ahli K3 Kontruksi	Ir. I Kadek Juniarta, ST	
Operator CAD/ Juru Gambar	Ari Putra Utama, S.Ars	

NAMA GAMBAR : INSTALASI SOUND SYSTEM LANTAI 4

SKALA : 1 : 250


KODE	NO. GAMBAR	NO. LEMBAR

Konsultan Perencana
PT. TATA RANCANA HIJAU

Ir. I Gusti Agung Adi Wiraguna, ST., M. Ars
Direktur

LEGEND

SIMBOL	KETERANGAN
	CEILING SPEAKER

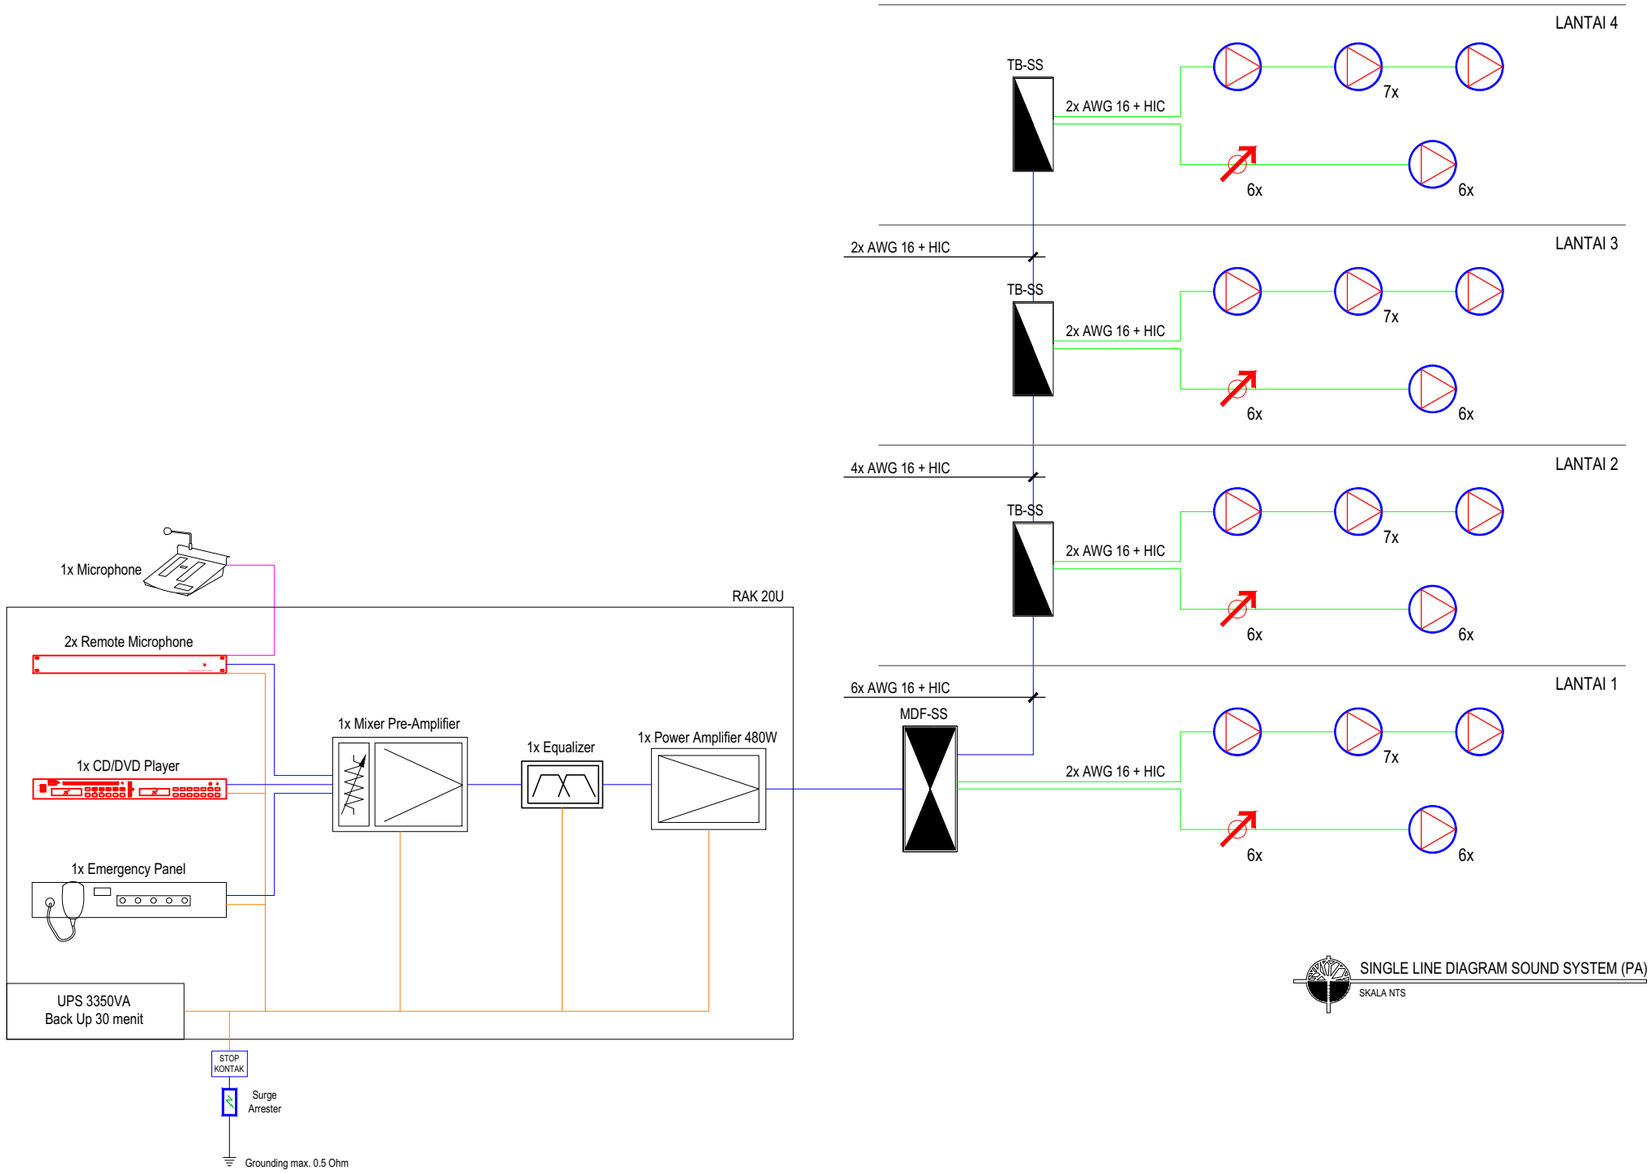

SINGLE LINE DIAGRAM SOUND SYSTEM (PA)
SKALA NTS

KEMENTERIAN PENDIDIKAN TINGGI, SAINS, DAN TEKNOLOGI
UNIVERSITAS PENDIDIKAN GANESHA
Jalan Udayana No.11, Singaraja-Bali, Telepon (0362) 22570
Fax.(0362) 22570, Pos 81116

PEKERJAAN :
REVIU PERENCANAAN PEMBANGUNAN GEDUNG KULIAH
KAMPUS DENPASAR TAHUN ANGGARAN 2026

LOKASI :
KAMPUS UNIVERSITAS PENDIDIKAN GANESHA
JALAN RAYA SESETAN - DENPASAR

NO.	CATATAN	PARAF

DIPERIKSA OLEH :

NAMA	JABATAN	PARAF

DISETUJUI :
PEJABAT PEMBUAT KOMITMEN
UNIVERSITAS PENDIDIKAN GANESHA

MADE RESPAWAN, S.T.,M.T.
NIP. 19791207 200801 1 008

MENGETAHUI :
KUASA PENGGUNA ANGGARAN

Prof. Dr. I WAYAN LASMAWAN, M.Pd
NIP. 19670221 199308 1 002

STAFF KONSULTAN

JABATAN	NAMA	PARAF
Team Leader	Ir. Putu Deni Arie Khrisnantara, S.Ars	
Ahli Teknik Bangunan Gedung	Ir. Ni Luh Wayan Putri Okky Damayanti, S.Tr.Spl.	
Ahli Estimasi Biaya	Ir. Made Hary Dharma Diatmika, ST	
Ahli K3 Kontruksi	Ir. I Kadek Juniarta, ST	
Operator CAD/ Juru Gambar	Ari Putra Utama, S.Ars	


NAMA GAMBAR : SINGLE LINE DIAGRAM SOUND SYSTEM (PA)

SKALA : NTS

KODE	NO. GAMBAR	NO. LEMBAR

Konsultan Perencana
PT. TATA RANCANA HIJAU

Ir. I Gusti Agung Adi Wiraguna, ST., M. Ars
Direktur

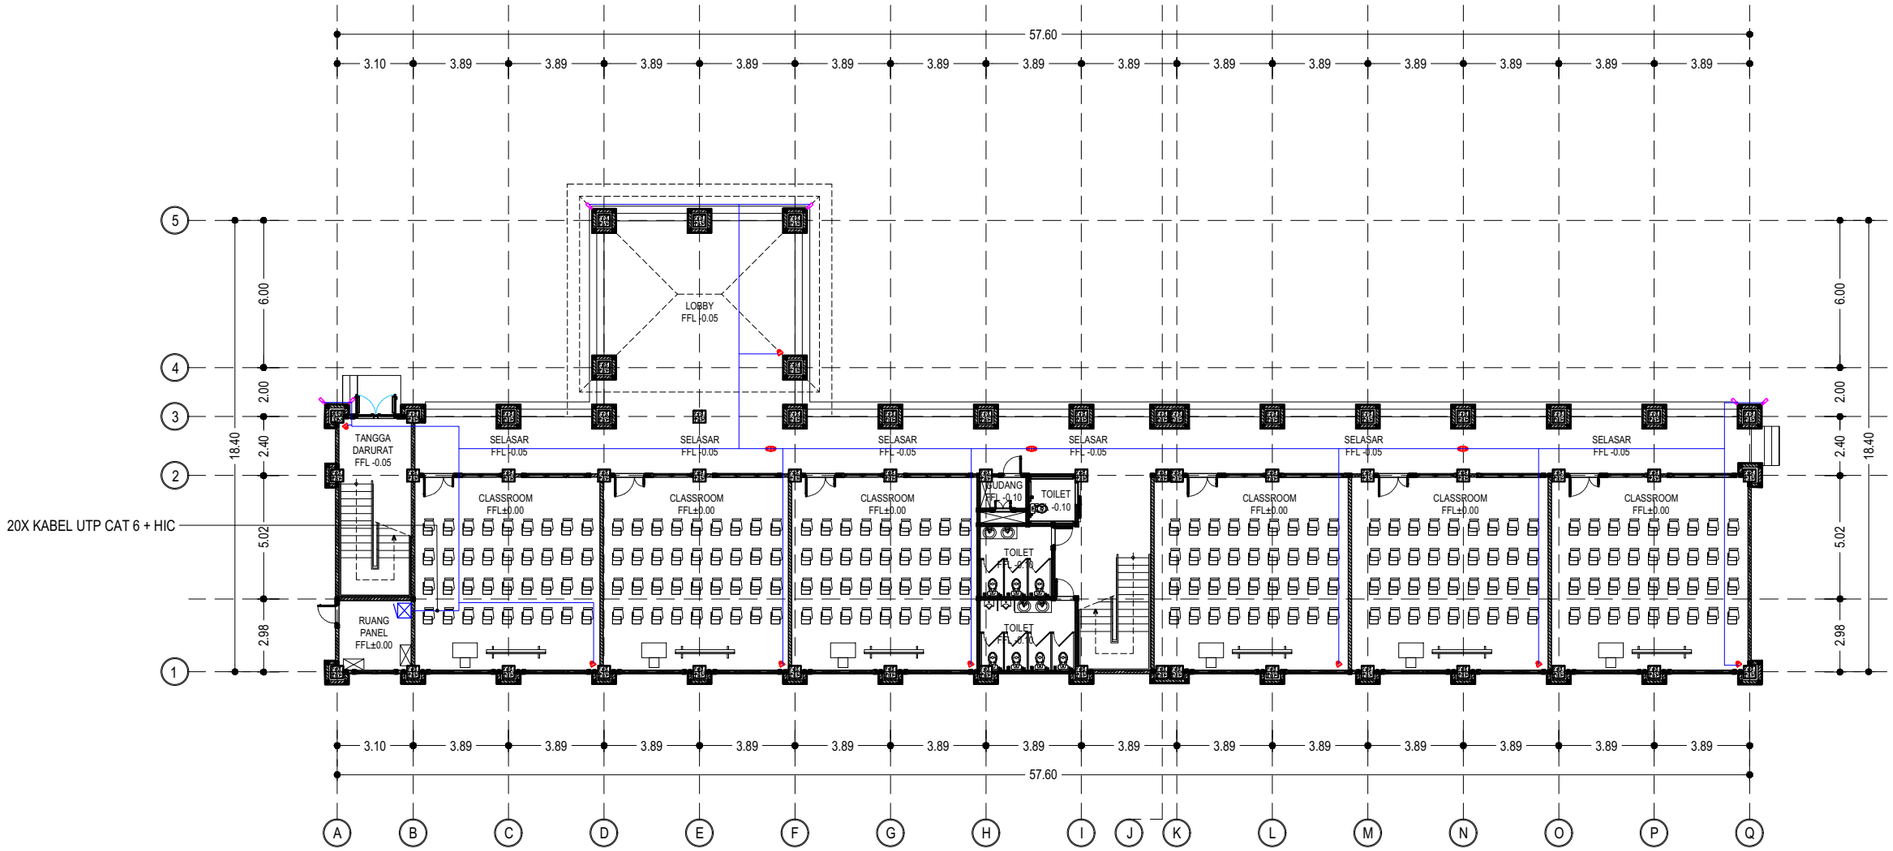

LEGEND

SIMBOL	KETERANGAN
	IP CCTV DOME INDOOR
	IP CCTV BULLET OUTDOOR
	RAK ICT
	KABEL UTP CAT 6 + HIC

INSTALASI CCTV LANTAI 1

SKALA 1 : 250

KEMENTERIAN PENDIDIKAN TINGGI, SAINS, DAN TEKNOLOGI
UNIVERSITAS PENDIDIKAN GANESHA
Jalan Udayana No.11, Singaraja-Bali, Telepon (0362) 22570
Fax.(0362) 22570, Pos 81116

PEKERJAAN :
REVIU PERENCANAAN PEMBANGUNAN GEDUNG KULIAH
KAMPUS DENPASAR TAHUN ANGGARAN 2026

LOKASI :
KAMPUS UNIVERSITAS PENDIDIKAN GANESHA
JALAN RAYA SESETAN - DENPASAR

NO.	CATATAN	PARAF

DIPERIKSA OLEH :

NAMA	JABATAN	PARAF

DISETUJUI :
PEJABAT PEMBUAT KOMITMEN
UNIVERSITAS PENDIDIKAN GANESHA

MADE RESPAWAN, S.T.,M.T.
NIP. 19791207 200801 1 008

MENGETAHUI :
KUASA PENGGUNA ANGGARAN

Prof. Dr. I WAYAN LASMAWAN, M.Pd
NIP. 19670221 199308 1 002

STAFF KONSULTAN

JABATAN	NAMA	PARAF
Team Leader	Ir. Putu Deni Arie Khrisnantara, S.Ars	
Ahli Teknik Bangunan Gedung	Ir. Ni Luh Wayan Putri Okky Damayanti, S.Tr.Spl.	
Ahli Estimasi Biaya	Ir. Made Hary Dharma Diatmika, ST	
Ahli K3 Kontruksi	Ir. I Kadek Juniarta, ST	
Operator CAD/ Juru Gambar	Ari Putra Utama, S.Ars	


NAMA GAMBAR : INSTALASI CCTV LANTAI 1

SKALA : 1 : 250

KODE	NO. GAMBAR	NO. LEMBAR

Konsultan Perencana
PT. TATA RANCANA HIJAU

Ir. I Gusti Agung Adi Wiraguna, ST., M. Ars
Direktur

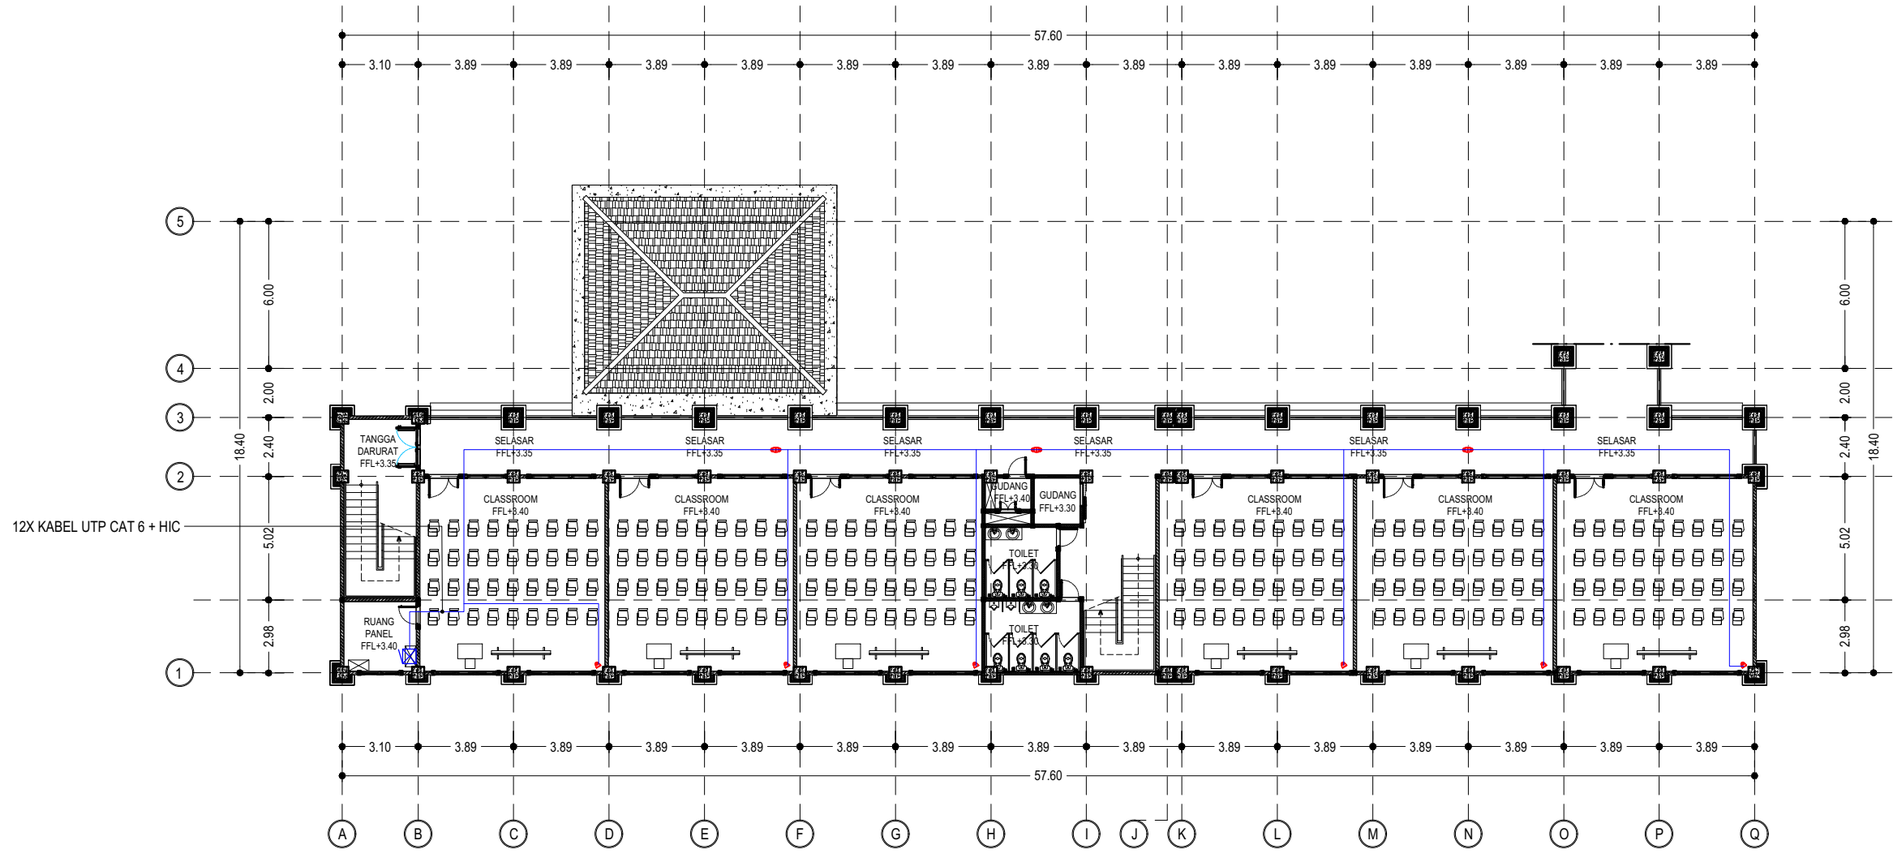

INSTALASI CCTV LANTAI 2

SKALA 1 : 250

KEMENTERIAN PENDIDIKAN TINGGI, SAINS, DAN TEKNOLOGI
UNIVERSITAS PENDIDIKAN GANESHA
Jalan Udayana No.11, Singaraja-Bali, Telepon (0362) 22570
Fax.(0362) 22570, Pos 81116

PEKERJAAN :
REVIU PERENCANAAN PEMBANGUNAN GEDUNG KULIAH KAMPUS DENPASAR TAHUN ANGGARAN 2026

LOKASI :
KAMPUS UNIVERSITAS PENDIDIKAN GANESHA
JALAN RAYA SESETAN - DENPASAR

NO.	CATATAN	PARAF

DIPERIKSA OLEH :

NAMA	JABATAN	PARAF

DISETUJUI :
PEJABAT PEMBUAT KOMITMEN
UNIVERSITAS PENDIDIKAN GANESHA

MADE RESPAWAN, S.T.,M.T.
NIP. 19791207 200801 1 008

MENGETAHUI :
KUASA PENGGUNA ANGGARAN

Prof. Dr. I WAYAN LASMAWAN, M.Pd
NIP. 19670221 199308 1 002

STAFF KONSULTAN

JABATAN	NAMA	PARAF
Team Leader	Ir. Putu Deni Arie Khrisnantara, S.Ars	
Ahli Teknik Bangunan Gedung	Ir. Ni Luh Wayan Putri Okky Damayanti, S.Tr.Spl.	
Ahli Estimasi Biaya	Ir. Made Hary Dharma Diatmika, ST	
Ahli K3 Kontruksi	Ir. I Kadek Juniarta, ST	
Operator CAD/ Juru Gambar	Ari Putra Utama, S.Ars	


NAMA GAMBAR : INSTALASI CCTV LANTAI 2

SKALA : 1 : 250

KODE	NO. GAMBAR	NO. LEMBAR

Konsultan Perencana
PT. TATA RANCANA HIJAU

Ir. I Gusti Agung Adi Wiraguna, ST., M. Ars
Direktur

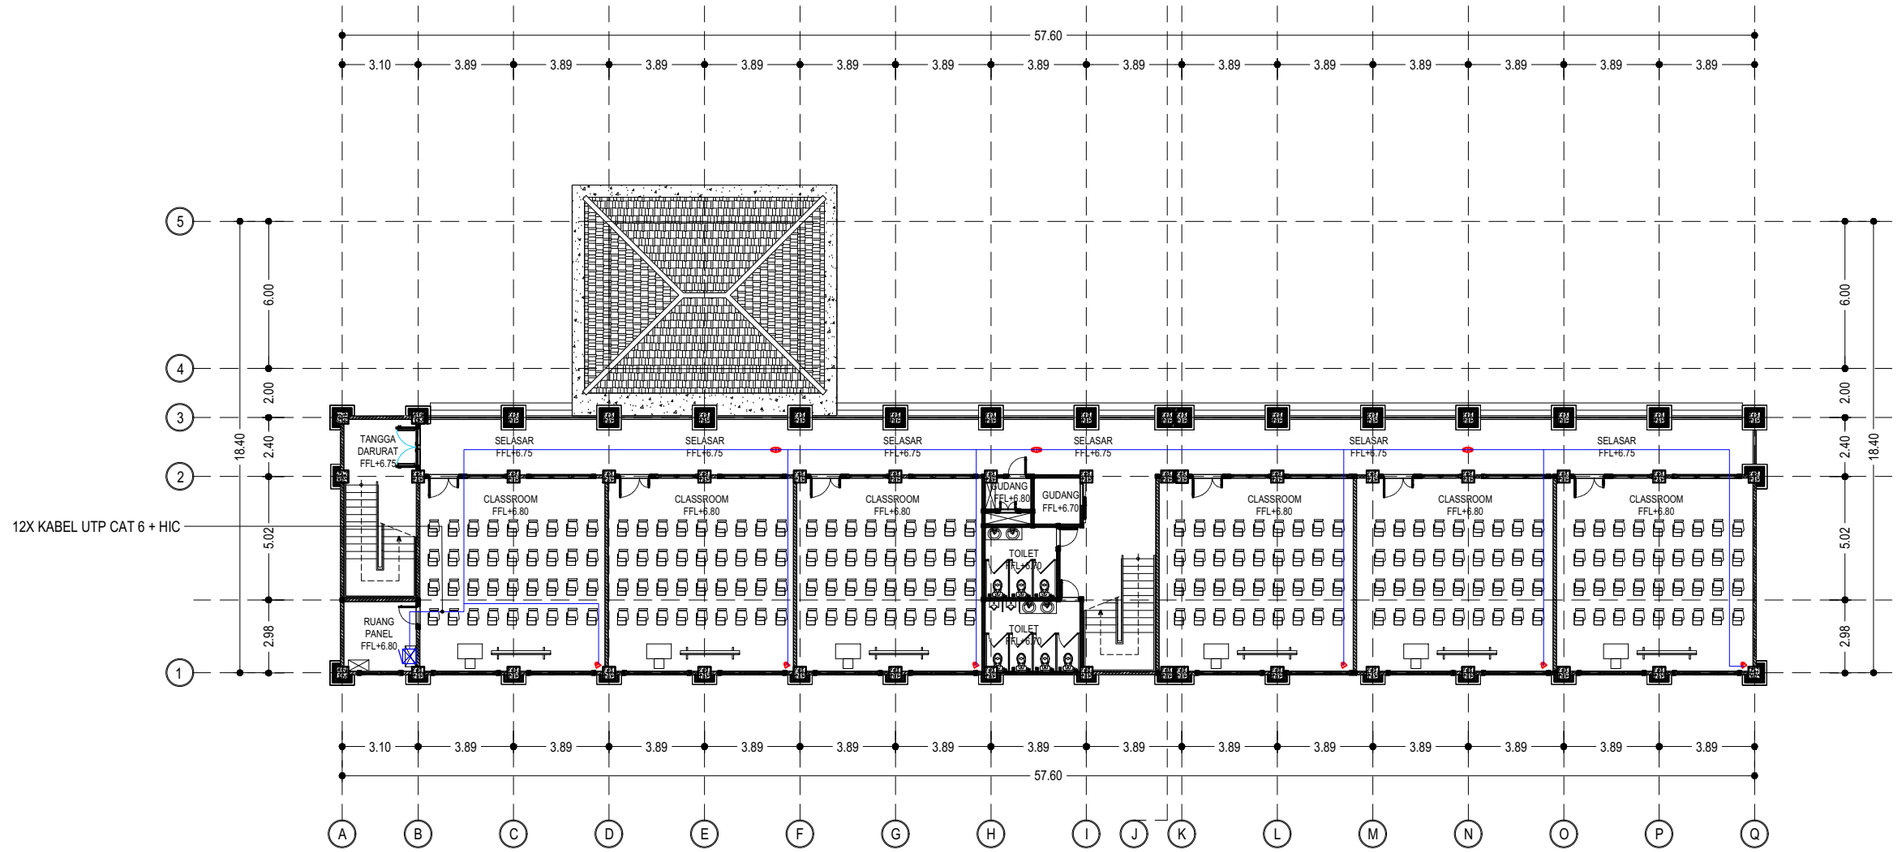

INSTALASI CCTV LANTAI 3

SKALA 1 : 250

KEMENTERIAN PENDIDIKAN TINGGI, SAINS, DAN TEKNOLOGI
UNIVERSITAS PENDIDIKAN GANESHA
Jalan Udayana No.11, Singaraja-Bali, Telepon (0362) 22570
Fax.(0362) 22570, Pos 81116

PEKERJAAN :
REVIU PERENCANAAN PEMBANGUNAN GEDUNG KULIAH KAMPUS DENPASAR TAHUN ANGGARAN 2026

LOKASI :
KAMPUS UNIVERSITAS PENDIDIKAN GANESHA
JALAN RAYA SESETAN - DENPASAR

NO.	CATATAN	PARAF

DIPERIKSA OLEH :

NAMA	JABATAN	PARAF

DISETUJUI :
PEJABAT PEMBUAT KOMITMEN
UNIVERSITAS PENDIDIKAN GANESHA

MADE RESPAWAN, S.T.,M.T.
NIP. 19791207 200801 1 008

MENGETAHUI :
KUASA PENGGUNA ANGGARAN

Prof. Dr. I WAYAN LASMAWAN, M.Pd
NIP. 19670221 199308 1 002

STAFF KONSULTAN

JABATAN	NAMA	PARAF
Team Leader	Ir. Putu Deni Arie Khrisnantara, S.Ars	
Ahli Teknik Bangunan Gedung	Ir. Ni Luh Wayan Putri Okky Damayanti, S.Tr.Spl.	
Ahli Estimasi Biaya	Ir. Made Hary Dharma Diatmika, ST	
Ahli K3 Kontruksi	Ir. I Kadek Juniarta, ST	
Operator CAD/ Juru Gambar	Ari Putra Utama, S.Ars	


NAMA GAMBAR : INSTALASI CCTV LANTAI 3

SKALA : 1 : 250

KODE	NO. GAMBAR	NO. LEMBAR

Konsultan Perencana
PT. TATA RANCANA HIJAU

Ir. I Gusti Agung Adi Wiraguna, ST., M. Ars
Direktur

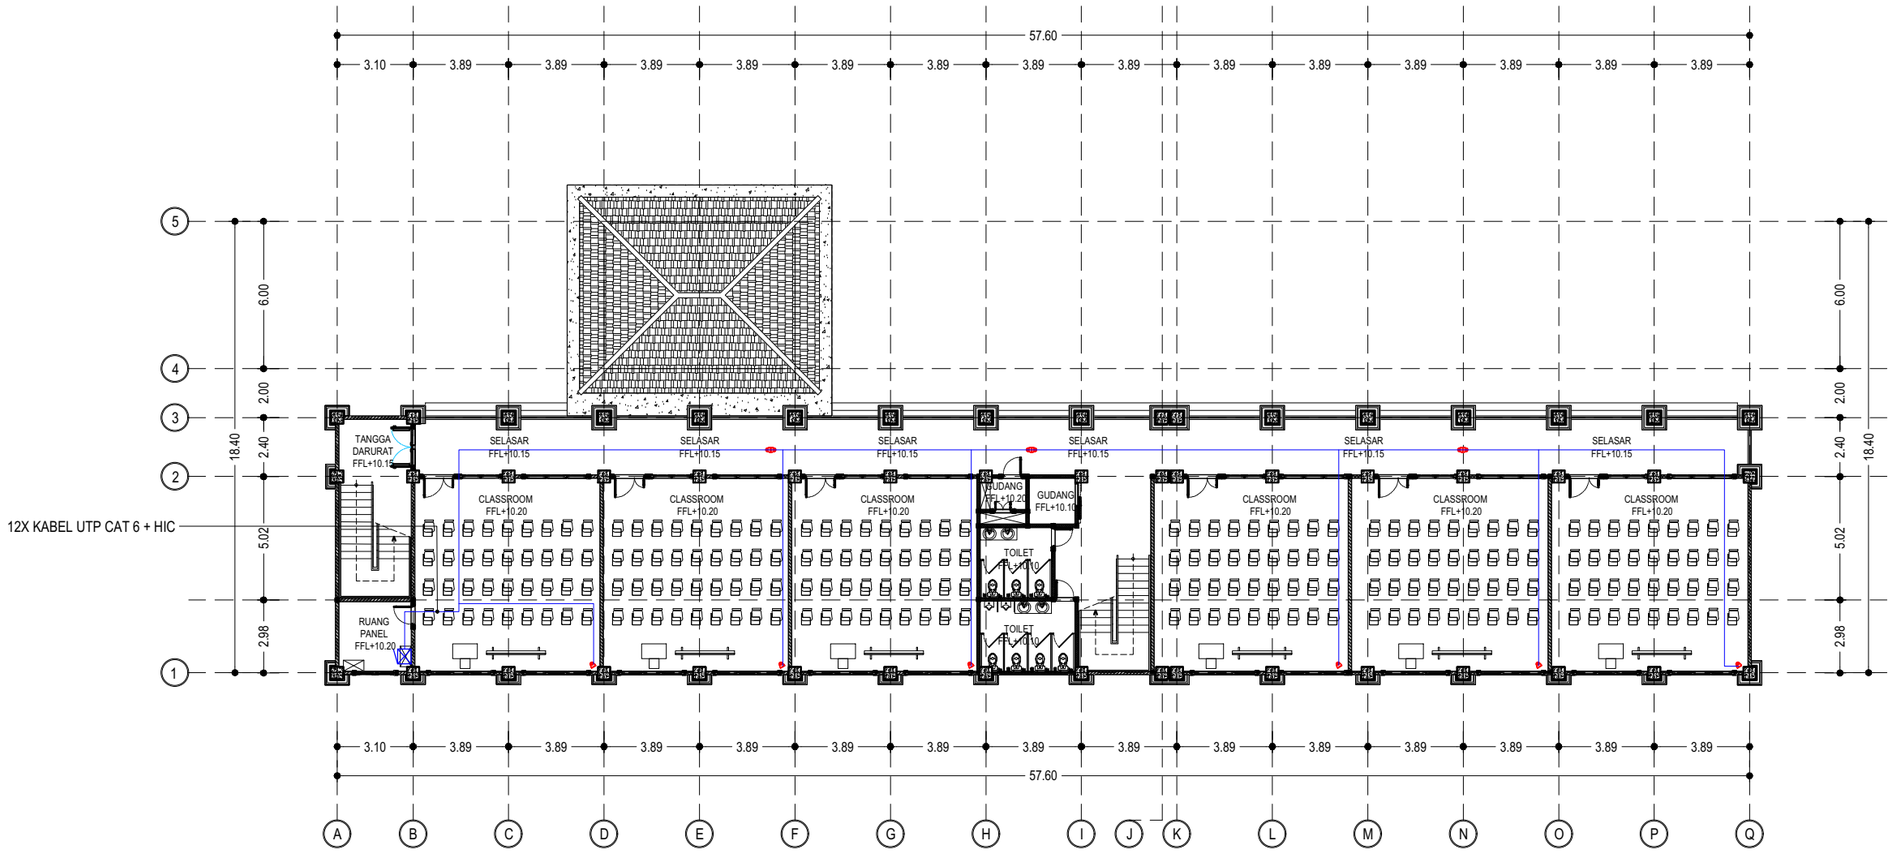

INSTALASI CCTV LANTAI 4

SKALA 1 : 250

KEMENTERIAN PENDIDIKAN TINGGI, SAINS, DAN TEKNOLOGI
UNIVERSITAS PENDIDIKAN GANESHA
Jalan Udayana No.11, Singaraja-Bali, Telepon (0362) 22570
Fax.(0362) 22570, Pos 81116

PEKERJAAN :
REVIU PERENCANAAN PEMBANGUNAN GEDUNG KULIAH
KAMPUS DENPASAR TAHUN ANGGARAN 2026

LOKASI :
KAMPUS UNIVERSITAS PENDIDIKAN GANESHA
JALAN RAYA SESETAN - DENPASAR

NO.	CATATAN	PARAF

DIPERIKSA OLEH :

NAMA	JABATAN	PARAF

DISETUJUI :
PEJABAT PEMBUAT KOMITMEN
UNIVERSITAS PENDIDIKAN GANESHA

MADE RESPAWAN, S.T.,M.T.
NIP. 19791207 200801 1 008

MENGETAHUI :
KUASA PENGGUNA ANGGARAN

Prof. Dr. I WAYAN LASMAWAN, M.Pd
NIP. 19670221 199308 1 002

STAFF KONSULTAN

JABATAN	NAMA	PARAF
Team Leader	Ir. Putu Deni Arie Khrisnantara, S.Ars	
Ahli Teknik Bangunan Gedung	Ir. Ni Luh Wayan Putri Okky Damayanti, S.Tr.Spl.	
Ahli Estimasi Biaya	Ir. Made Hary Dharma Diatmika, ST	
Ahli K3 Kontruksi	Ir. I Kadek Juniarta, ST	
Operator CAD/ Juru Gambar	Ari Putra Utama, S.Ars	


NAMA GAMBAR : INSTALASI CCTV LANTAI 4

SKALA : 1 : 250

KODE	NO. GAMBAR	NO. LEMBAR

Konsultan Perencana
PT. TATA RANCANA HIJAU

Ir. I Gusti Agung Adi Wiraguna, ST., M. Ars
Direktur

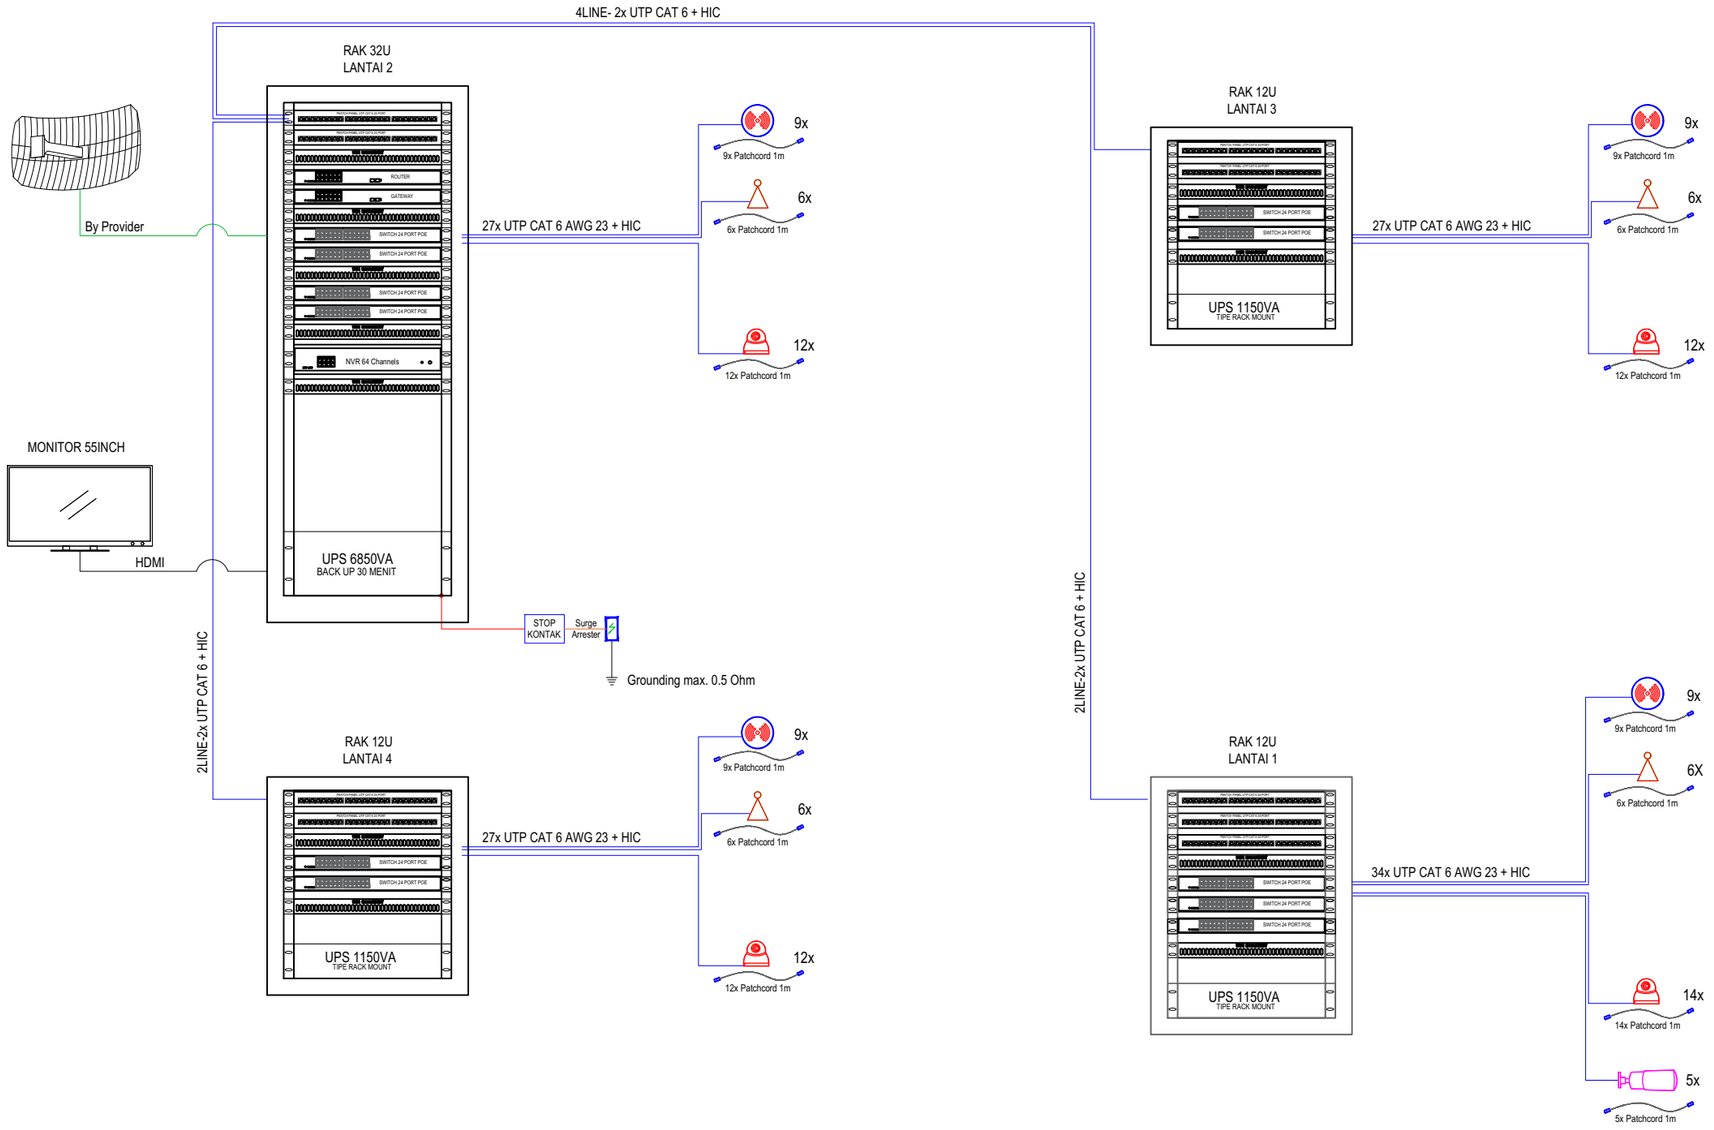

LEGEND

SIMBOL	KETERANGAN
	CEILING ACCESS POINT
	OUTLET DATA
	IP CCTV DOME INDOOR
	IP CCTV BULLET OUTDOOR

SINGLE LINE DIAGRAM ICT
SKALA NTS

KEMENTERIAN PENDIDIKAN TINGGI, SAINS, DAN TEKNOLOGI
UNIVERSITAS PENDIDIKAN GANESHA
Jalan Udayana No.11, Singaraja-Bali, Telepon (0362) 22570
Fax.(0362) 22570, Pos 81116

PEKERJAAN :
REVIU PERENCANAAN PEMBANGUNAN GEDUNG KULIAH
KAMPUS DENPASAR TAHUN ANGGARAN 2026

LOKASI :
KAMPUS UNIVERSITAS PENDIDIKAN GANESHA
JALAN RAYA SESETAN - DENPASAR

NO.	CATATAN	PARAF

DIPERIKSA OLEH :

NAMA	JABATAN	PARAF

DISETUJUI :
PEJABAT PEMBUAT KOMITMEN
UNIVERSITAS PENDIDIKAN GANESHA

MADE RESPAWAN, S.T.,M.T.
NIP. 19791207 200801 1 008

MENGETAHUI :
KUASA PENGGUNA ANGGARAN

Prof. Dr. I WAYAN LASMAWAN, M.Pd
NIP. 19670221 199308 1 002

STAFF KONSULTAN

JABATAN	NAMA	PARAF
Team Leader	Ir. Putu Deni Arie Khrisnantara, S.Ars	
Ahli Teknik Bangunan Gedung	Ir. Ni Luh Wayan Putri Okky Damayanti, S.Tr.Spl.	
Ahli Estimasi Biaya	Ir. Made Hary Dharma Diatmika, ST	
Ahli K3 Kontruksi	Ir. I Kadek Juniarta, ST	
Operator CAD/ Juru Gambar	Ari Putra Utama, S.Ars	


NAMA GAMBAR : SINGLE LINE DIAGRAM ICT

SKALA : NTS

KODE	NO. GAMBAR	NO. LEMBAR

Konsultan Perencana
PT. TATA RANCANA HIJAU

Ir. I Gusti Agung Adi Wiraguna, ST., M. Ars
Direktur

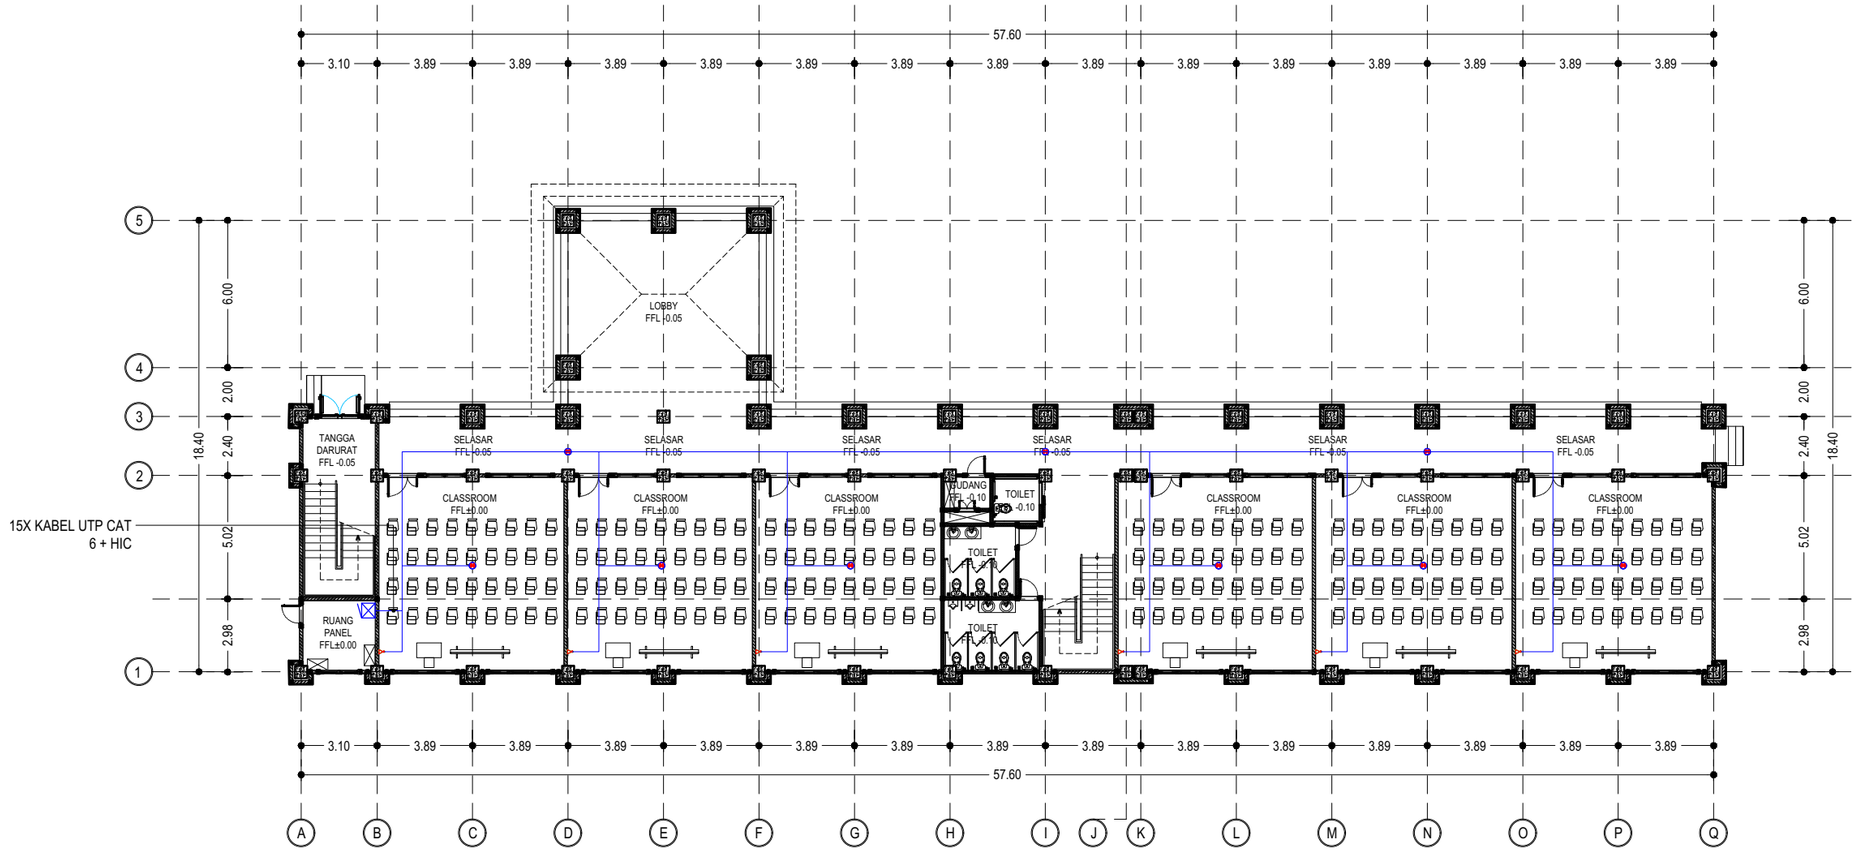

INSTALASI DATA WIFI LANTAI 1

SKALA 1 : 250

LEGEND

SIMBOL	KETERANGAN
	CEILING ACCESS POINT
	OUTLET DATA
	RAK ICT
	KABEL UTP CAT 6 + HIC

KEMENTERIAN PENDIDIKAN TINGGI, SAINS, DAN TEKNOLOGI
UNIVERSITAS PENDIDIKAN GANESHA
Jalan Udayana No.11, Singaraja-Bali, Telepon (0362) 22570
Fax.(0362) 22570, Pos 81116

PEKERJAAN :
REVIU PERENCANAAN PEMBANGUNAN GEDUNG KULIAH
KAMPUS DENPASAR TAHUN ANGGARAN 2026

LOKASI :
KAMPUS UNIVERSITAS PENDIDIKAN GANESHA
JALAN RAYA SESETAN - DENPASAR

NO.	CATATAN	PARAF

DIPERIKSA OLEH :

NAMA	JABATAN	PARAF

DISETUJUI :
PEJABAT PEMBUAT KOMITMEN
UNIVERSITAS PENDIDIKAN GANESHA

MADE RESPAWAN, S.T.,M.T.
NIP. 19791207 200801 1 008

MENGETAHUI :
KUASA PENGGUNA ANGGARAN

Prof. Dr. I WAYAN LASMAWAN, M.Pd
NIP. 19670221 199308 1 002

STAFF KONSULTAN

JABATAN	NAMA	PARAF
Team Leader	Ir. Putu Deni Arie Khrisnantara, S.Ars	
Ahli Teknik Bangunan Gedung	Ir. Ni Luh Wayan Putri Okky Damayanti, S.Tr.Spl.	
Ahli Estimasi Biaya	Ir. Made Hary Dharma Diatmika, ST	
Ahli K3 Kontruksi	Ir. I Kadek Juniarta, ST	
Operator CAD/ Juru Gambar	Ari Putra Utama, S.Ars	


NAMA GAMBAR : INSTALASI DATA WIFI LANTAI 1

SKALA : 1 : 250

KODE	NO. GAMBAR	NO. LEMBAR

Konsultan Perencana
PT. TATA RANCANA HIJAU

Ir. I Gusti Agung Adi Wiraguna, ST., M. Ars
Direktur

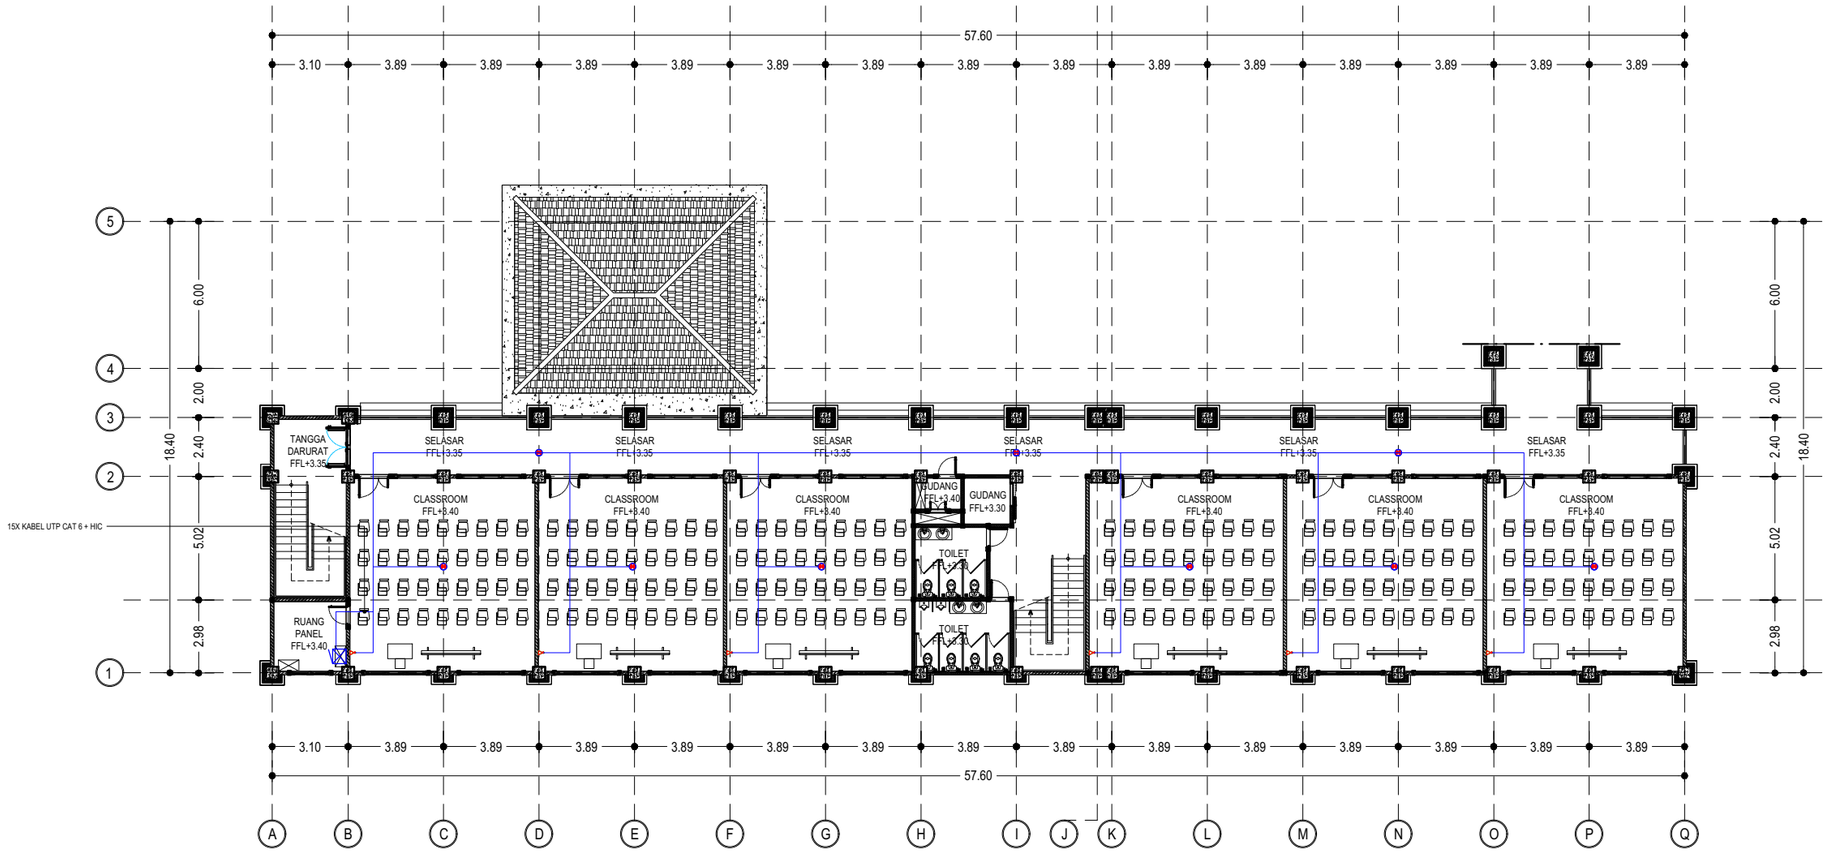

INSTALASI DATA WIFI LANTAI 2

SKALA 1 : 250

LEGEND

SIMBOL	KETERANGAN
	CEILING ACCESS POINT
	OUTLET DATA
	RAK ICT
	KABEL UTP CAT 6 + HIC

KEMENTERIAN PENDIDIKAN TINGGI, SAINS, DAN TEKNOLOGI
UNIVERSITAS PENDIDIKAN GANESHA
Jalan Udayana No.11, Singaraja-Bali, Telepon (0362) 22570
Fax.(0362) 22570, Pos 81116

PEKERJAAN :
REVIU PERENCANAAN PEMBANGUNAN GEDUNG KULIAH KAMPUS DENPASAR TAHUN ANGGARAN 2026

LOKASI :
KAMPUS UNIVERSITAS PENDIDIKAN GANESHA
JALAN RAYA SESETAN - DENPASAR

NO.	CATATAN	PARAF

DIPERIKSA OLEH :

NAMA	JABATAN	PARAF

DISETUJUI :
PEJABAT PEMBUAT KOMITMEN
UNIVERSITAS PENDIDIKAN GANESHA

MADE RESPAWAN, S.T.,M.T.
NIP. 19791207 200801 1 008

MENGETAHUI :
KUASA PENGGUNA ANGGARAN

Prof. Dr. I WAYAN LASMAWAN, M.Pd
NIP. 19670221 199308 1 002

STAFF KONSULTAN

JABATAN	NAMA	PARAF
Team Leader	Ir. Putu Deni Arie Khrisnantara, S.Ars	
Ahli Teknik Bangunan Gedung	Ir. Ni Luh Wayan Putri Okky Damayanti, S.Tr.Spl.	
Ahli Estimasi Biaya	Ir. Made Hary Dharma Diatmika, ST	
Ahli K3 Kontruksi	Ir. I Kadek Juniarta, ST	
Operator CAD/ Juru Gambar	Ari Putra Utama, S.Ars	


NAMA GAMBAR : INSTALASI DATA WIFI LANTAI 2

SKALA : 1 : 250

KODE	NO. GAMBAR	NO. LEMBAR

Konsultan Perencana
PT. TATA RANCANA HIJAU

Ir. I Gusti Agung Adi Wiraguna, ST., M. Ars
Direktur

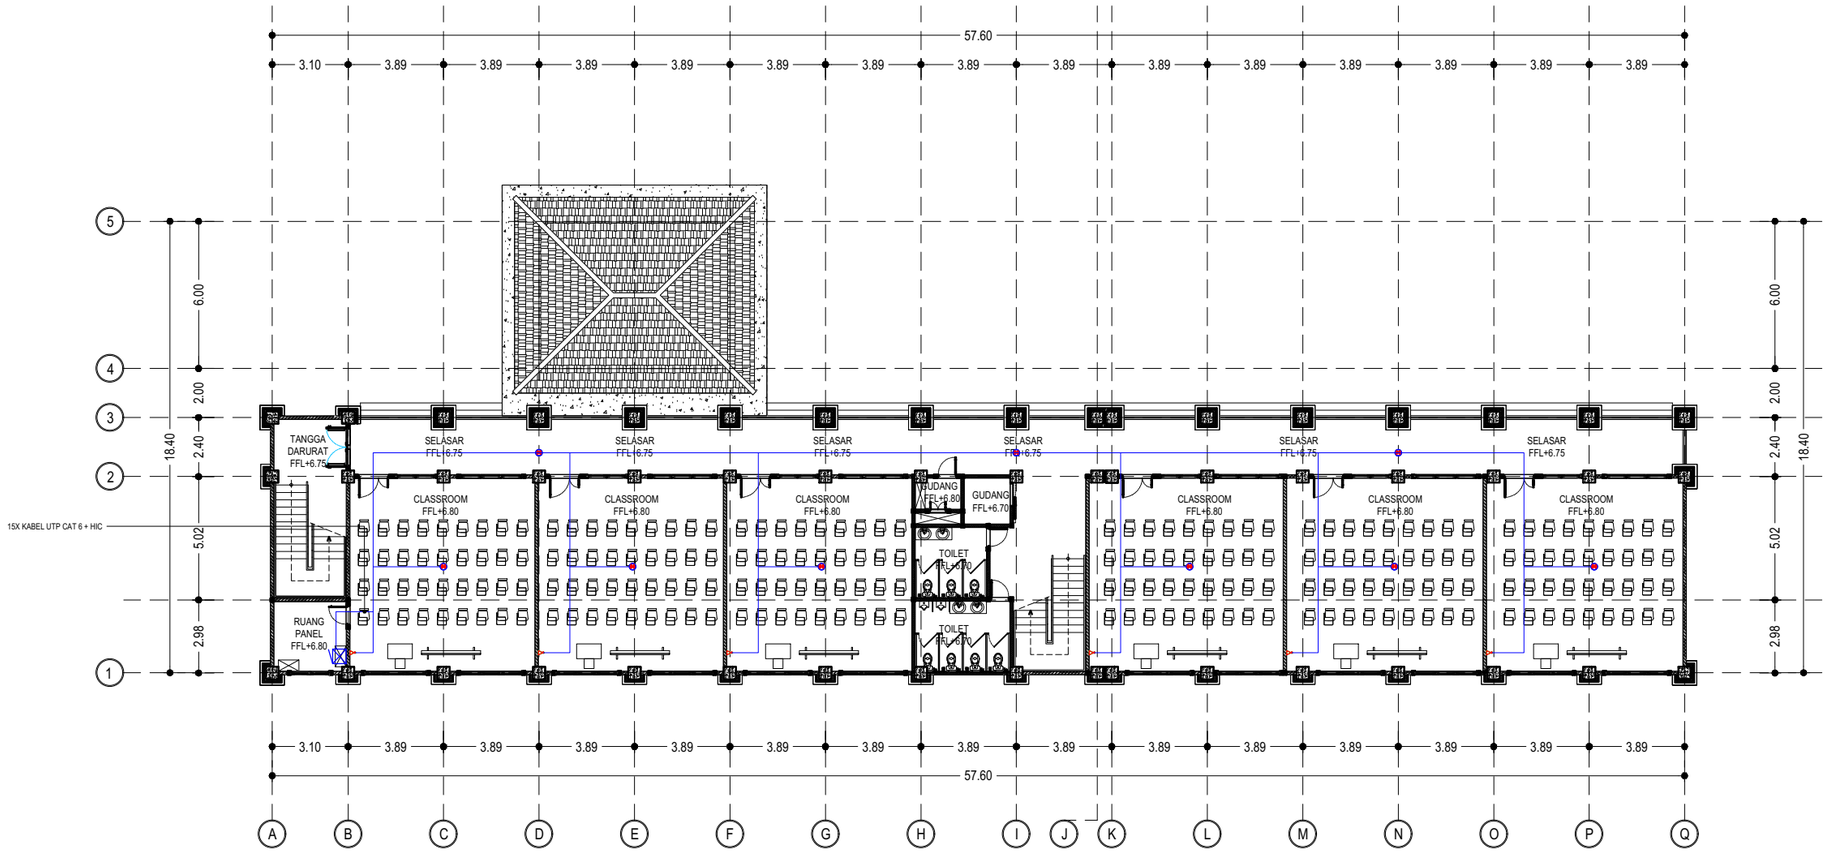

LEGEND

SIMBOL	KETERANGAN
	CEILING ACCESS POINT
	OUTLET DATA
	RAK ICT
	KABEL UTP CAT 6 + HIC

INSTALASI DATA WIFI LANTAI 3

SKALA 1 : 250

KEMENTERIAN PENDIDIKAN TINGGI, SAINS, DAN TEKNOLOGI
UNIVERSITAS PENDIDIKAN GANESHA
Jalan Udayana No.11, Singaraja-Bali, Telepon (0362) 22570
Fax.(0362) 22570, Pos 81116

PEKERJAAN :
REVIU PERENCANAAN PEMBANGUNAN GEDUNG KULIAH KAMPUS DENPASAR TAHUN ANGGARAN 2026

LOKASI :
KAMPUS UNIVERSITAS PENDIDIKAN GANESHA
JALAN RAYA SESETAN - DENPASAR

NO.	CATATAN	PARAF

DIPERIKSA OLEH :

NAMA	JABATAN	PARAF

DISETUJUI :
PEJABAT PEMBUAT KOMITMEN
UNIVERSITAS PENDIDIKAN GANESHA

MADE RESPAWAN, S.T.,M.T.
NIP. 19791207 200801 1 008

MENGETAHUI :
KUASA PENGGUNA ANGGARAN

Prof. Dr. I WAYAN LASMAWAN, M.Pd
NIP. 19670221 199308 1 002

STAFF KONSULTAN

JABATAN	NAMA	PARAF
Team Leader	Ir. Putu Deni Arie Khrisnantara, S.Ars	
Ahli Teknik Bangunan Gedung	Ir. Ni Luh Wayan Putri Okky Damayanti, S.Tr.Spl.	
Ahli Estimasi Biaya	Ir. Made Hary Dharma Diatmika, ST	
Ahli K3 Kontruksi	Ir. I Kadek Juniarta, ST	
Operator CAD/ Juru Gambar	Ari Putra Utama, S.Ars	


NAMA GAMBAR : INSTALASI DATA WIFI LANTAI 3

SKALA : 1 : 250

KODE	NO. GAMBAR	NO. LEMBAR

Konsultan Perencana
PT. TATA RANCANA HIJAU

Ir. I Gusti Agung Adi Wiraguna, ST., M. Ars
Direktur

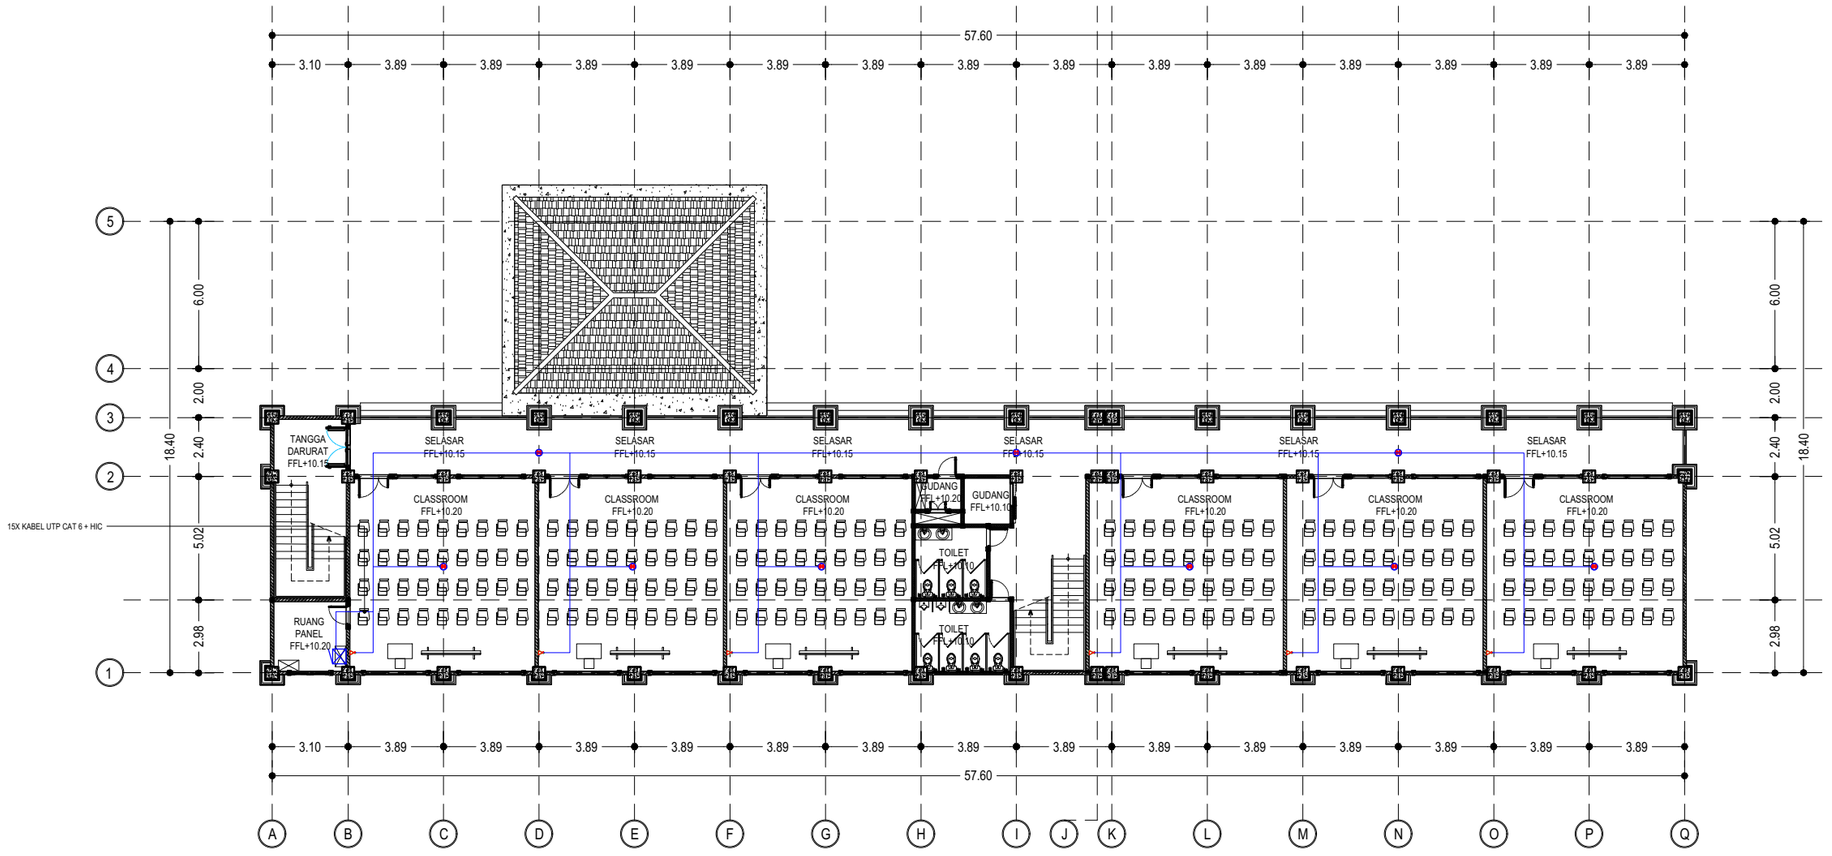

LEGEND

SIMBOL	KETERANGAN
	CEILING ACCESS POINT
	OUTLET DATA
	RAK ICT
	KABEL UTP CAT 6 + HIC

INSTALASI DATA WIFI LANTAI 4

SKALA 1 : 250

KEMENTERIAN PENDIDIKAN TINGGI, SAINS, DAN TEKNOLOGI
UNIVERSITAS PENDIDIKAN GANESHA
Jalan Udayana No.11, Singaraja-Bali, Telepon (0362) 22570
Fax.(0362) 22570, Pos 81116

PEKERJAAN :
REVIU PERENCANAAN PEMBANGUNAN GEDUNG KULIAH
KAMPUS DENPASAR TAHUN ANGGARAN 2026

LOKASI :
KAMPUS UNIVERSITAS PENDIDIKAN GANESHA
JALAN RAYA SESETAN - DENPASAR

NO.	CATATAN	PARAF

DIPERIKSA OLEH :

NAMA	JABATAN	PARAF

DISETUJUI :
PEJABAT PEMBUAT KOMITMEN
UNIVERSITAS PENDIDIKAN GANESHA

MADE RESPAWAN, S.T.,M.T.
NIP. 19791207 200801 1 008

MENGETAHUI :
KUASA PENGGUNA ANGGARAN

Prof. Dr. I WAYAN LASMAWAN, M.Pd
NIP. 19670221 199308 1 002

STAFF KONSULTAN

JABATAN	NAMA	PARAF
Team Leader	Ir. Putu Deni Arie Khrisnantara, S.Ars	
Ahli Teknik Bangunan Gedung	Ir. Ni Luh Wayan Putri Okky Damayanti, S.Tr.Spl.	
Ahli Estimasi Biaya	Ir. Made Hary Dharma Diatmika, ST	
Ahli K3 Kontruksi	Ir. I Kadek Juniarta, ST	
Operator CAD/ Juru Gambar	Ari Putra Utama, S.Ars	

NAMA GAMBAR : INSTALASI DATA WIFI LANTAI 4

SKALA : 1 : 250

KODE	NO. GAMBAR	NO. LEMBAR

Konsultan Perencana
PT. TATA RANCANA HIJAU

Ir. I Gusti Agung Adi Wiraguna, ST., M. Ars
Direktur